


EŽ. LUKA

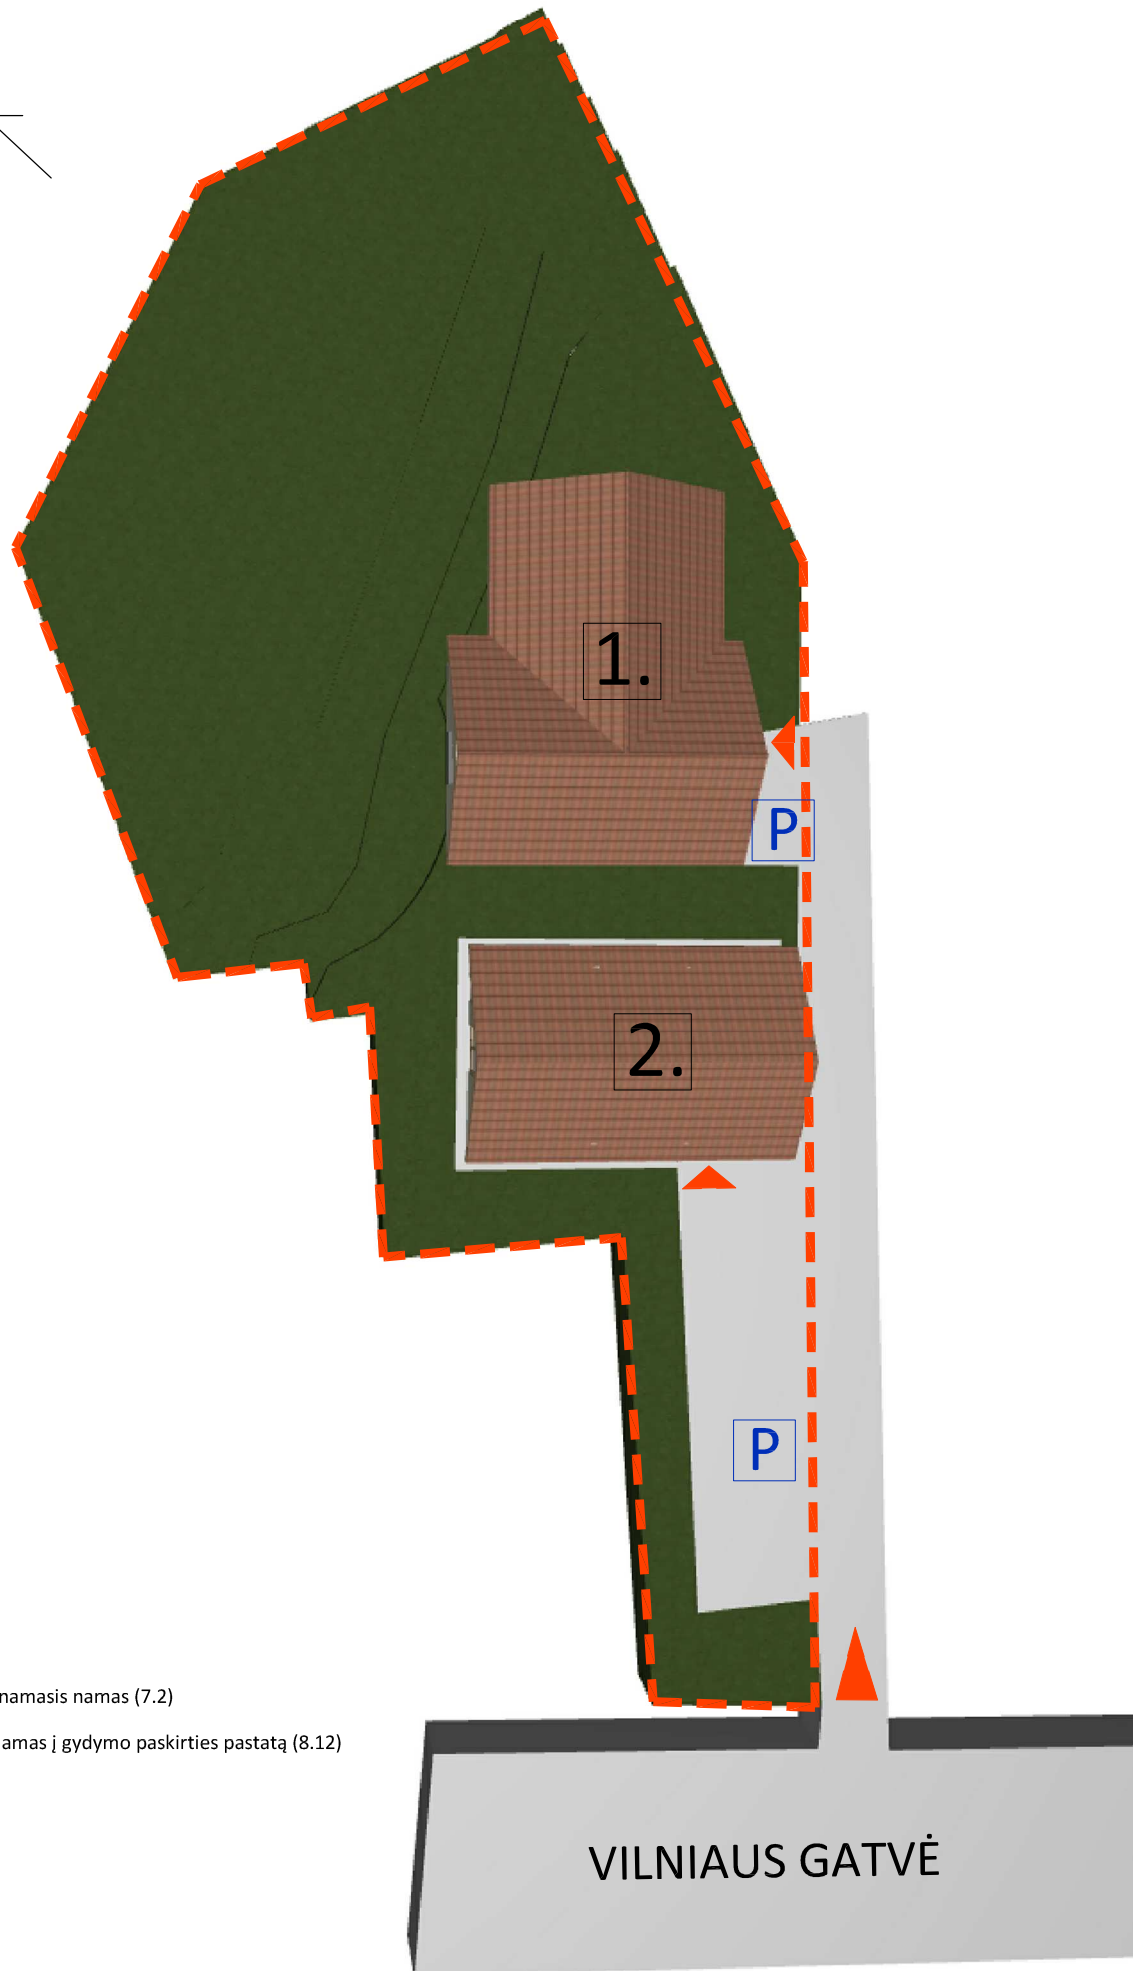

SUTARTINIS ŽYMĖJIMAS:

- 1. Projektuojamas vienbutis gyvenamasis namas (7.2)
- 2. Rekonstruojamas gyvenamas namas į gydymo paskirties pastatą (8.12)

--- Žemės sklypo riba

▶ Įvažiavimas į sklypą

▶ Įėjimas į pastata

P Automobilių stovėjimo vietos



Pietus (Vilniaus g.)




Šiaurė (ežeras Luka)



Vakarai



Rytiniai

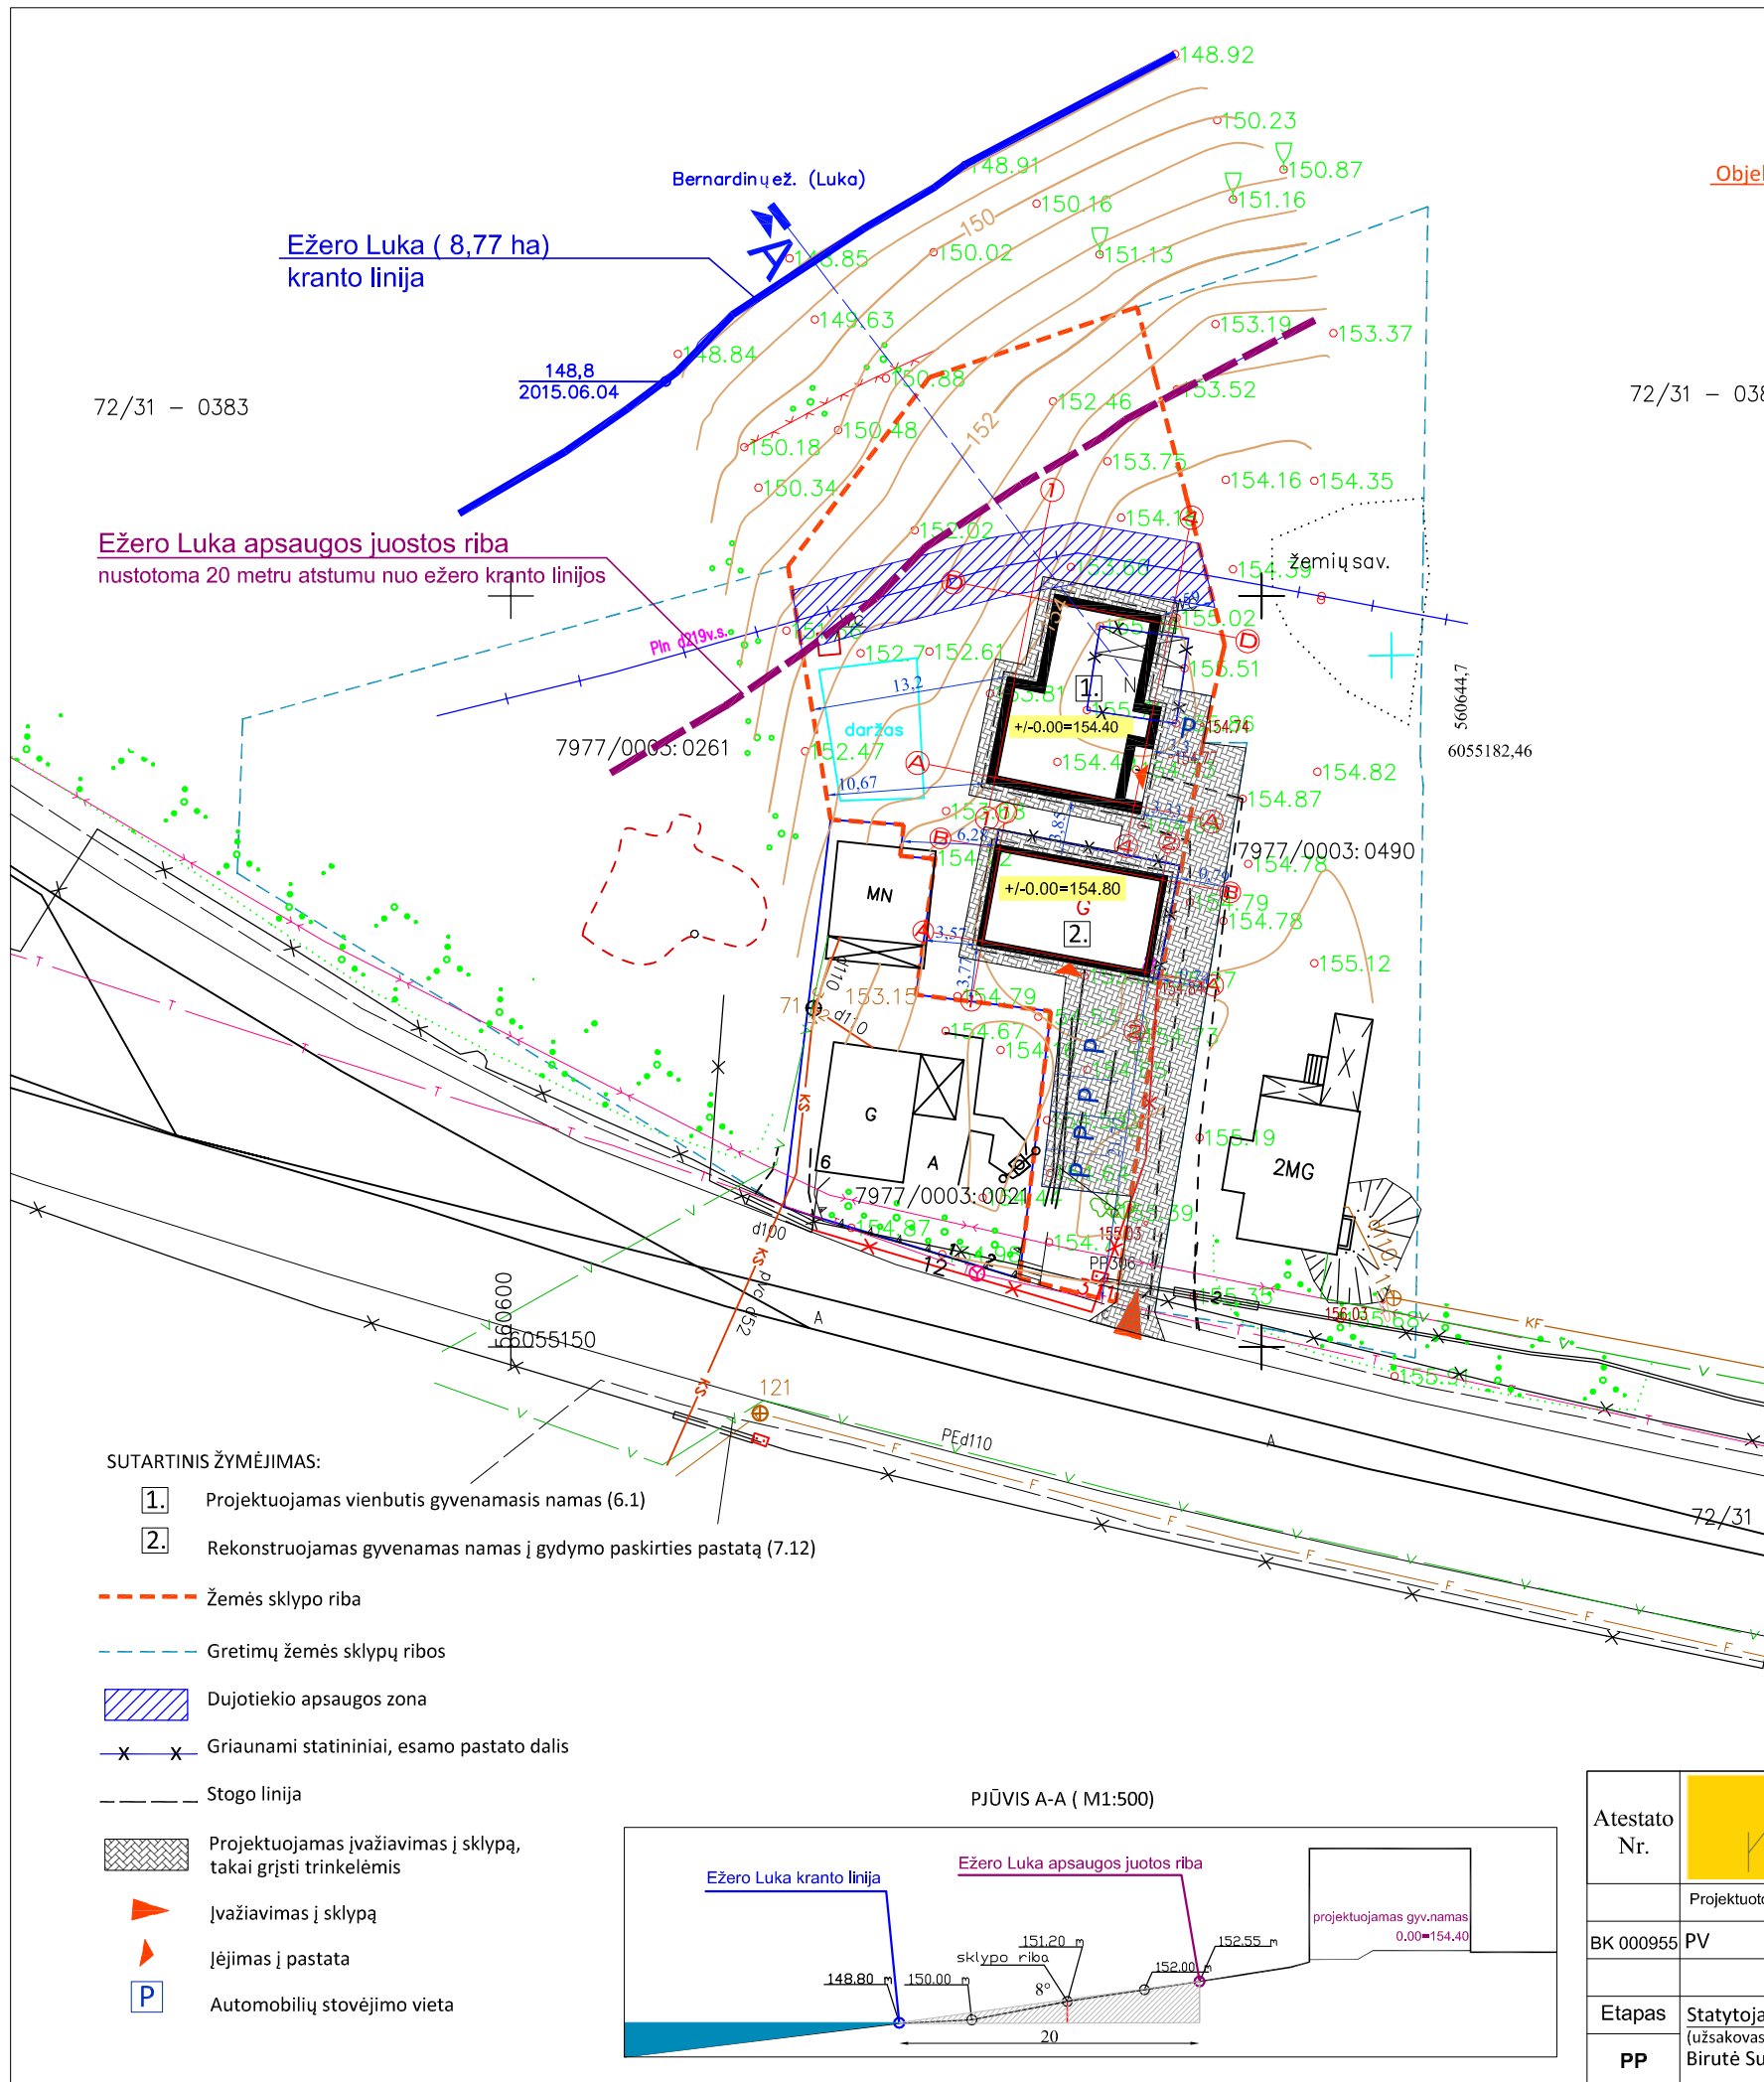

Objekto vieta


BENDRIEJI RODIKLIAI:

Sklypo plotas	1086 m ²
Sklypo užstatymo plotas	198 m ²
Sklypo užstatymo intensyvumas	0,19
Sklypo užstatymo tankis	18,2%
Apželdintas sklypo plotas	690 m ²
Automobilių stovėjimo vietų skaičius	5 vnt.

Eil. Nr.	Įstaigos pavadinimas	Sutiksl. data	Sutikslintojo pareigos, pavardė	Parašas	Pastabos
1	AB "Energijos skirstymo operatorius" 119.8186	16.12.05	Z. Malcūte	[Signature]	
2	AB "TEO LT"	16.12.05	R. Tielėkus	[Signature]	
3	Trakų r.sav. administracijos Žemės ūkio administravimo skyrius	2016-12-20	Vyresnioji specialistė Eivyra Šavareikienė	[Signature]	
4	Trakų r.sav. administracijos Architektūros skyrius	17.01.03	E. Dabulnaitis	[Signature]	

PAVEIKOS	PAVARDE	UAB "GEOPLĒTRA"			
Direktorius	Petras Jagminas	Konstitucijos pr. 23, A korp., 307kab., Vilnius, mob. 868490074			
Geodezininkas	Petras Jagminas	Objektas: Trakų r. sav., Trakų sen. Trakų m., Vilniaus g. 8			
Kvalif. paž.Nr. 1GKV-1198		BREŽINYS	Inžinerinis topografinis planas		
		Objekto Nr.	Mastelis	Lapy sk./Nr.	Data
		533	1:500	1/1	2016-11-21

Atestato Nr.	Projektuotojas	UAB "Ambalt"	2017	Vienbučio gyvenamojo namo (6.1) nauja statyba, esamo gyvenamojo namo rekonstrukcija į gydymo paskirties pastatą (7.12) Trakai, Vilniaus g. 8, projektinis pasiūlymas	
BK 000955	PV	Mažena Barsul	2017	Trakai, Vilniaus g. 8, sklypo Kad. Nr. 7977/0003:157	
				SKLYPO PLANAS; SKLYPO SUTVARKIMO PLANAS	
				Mastelis	Dalis
				1:500	0
Etapas				LAPAS	LAPŲ
PP				1	7

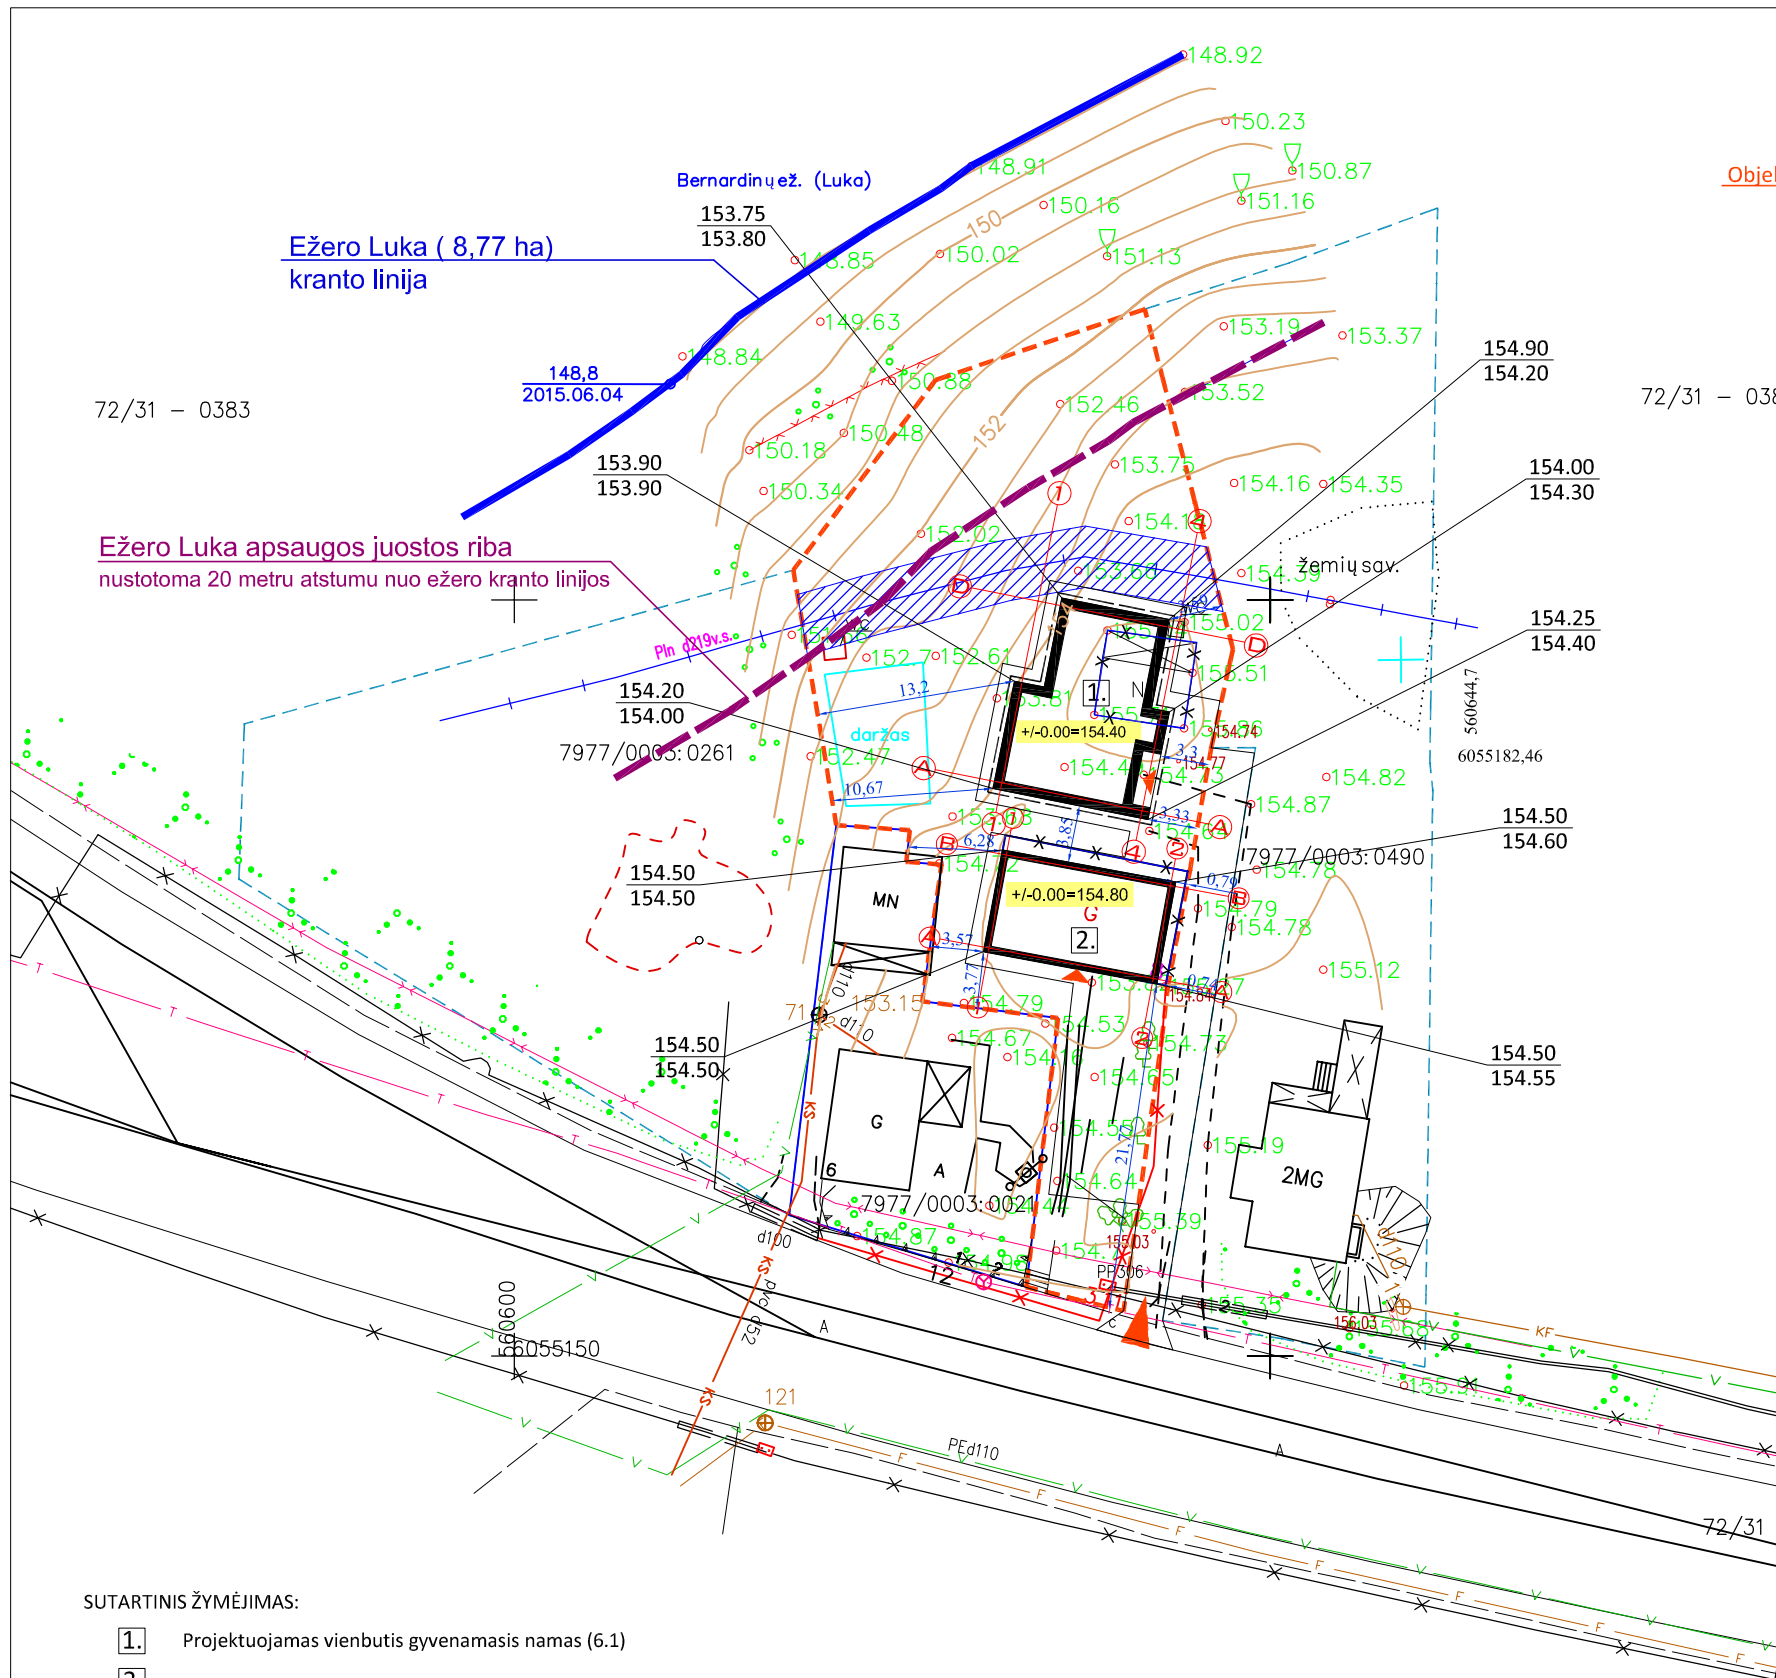

Objekto vieta

BENDRIEJI RODIKLIAI:

Sklypo plotas	1086 m ²
Sklypo užstatymo plotas	198 m ²
Sklypo užstatymo intensyvumas	0,19
Sklypo užstatymo tankis	18,2%
Apželdintas sklypo plotas	690 m ²
Automobilių stovėjimo vietų skaičius	5 vnt.

Eil. Nr.	Įstaigos pavadinimas	Sutiksl. data	Sutikslintojo pareigos, pavardė	Parašas	Pastabos
1	AB "Energijos skirstymo operatorius" <i>19.8.18</i>	<i>16.12.05</i>	<i>Z. Malcūte</i>	<i>[Signature]</i>	
2	AB "TEO LT"	<i>16.12.05</i>	<i>R. Tielėgas</i>	<i>[Signature]</i>	
3	Trakų r.sav. administracijos Žemės ūkio administravimo skyrius	<i>2016-12-20</i>	Vyresnioji specialistė <i>Evyta Šavareikienė</i>	<i>[Signature]</i>	
4	Trakų r.sav. administracijos Architektūros skyrius	<i>17.01.03</i>	<i>E. Dabulnaitė</i>	<i>[Signature]</i>	

PAVEIKOS	PAVARDE	UAB "GEOPLĒTRA"			
Direktorius	Petras Jagminas	Konstitucijos pr. 23, A korp., 307kab., Vilnius, mob. 868490074			
Geodezininkas	Petras Jagminas	Objektas: Trakų r. sav., Trakų sen. Trakų m., Vilniaus g. 8			
Kvalif. paž.Nr. LGKV-1198		BREŽINYS	Inžinerinis topografinis planas		
		Objekto Nr.	Mastelis	Lapų sk./Nr.	Data
		533	1:500	1/1	2016-11-21


SUTARTINIS ŽYMĖJIMAS:

- 1. Projektuojamas vienbutis gyvenamasis namas (6.1)
- 2. Rekonstruojamas gyvenamas namas į gydymo paskirties pastatą (7.12)

- Žemės sklypo riba
- - - - - Gretimų žemės sklypų ribos
- ▨ Dujotiekio apsaugos zona
- x-x- Griaujami statiniai, esamo pastato dalis
- - - - - Stogo linija


194.20 Projektuojamas aukštis
194.00 Esamas aukštis

Atestato Nr.		UAB "Ambalt" Taikos g. 63-64, Vilnius LT-05250 Mob. Tel. +370 640 23947 mazhena.barsul@gmail.com	Vienbučio gyvenamojo namo (6.1) nauja statyba, esamo gyvenamojo namo rekonstrukcija į gydymo paskirties pastatą (7.12) Trakai, Vilniaus g. 8, projektinis pasiūlymas		
Projektuotojas	UAB "Ambalt", dir. M. Barsul	2017	Trakai, Vilniaus g. 8, sklypo Kad. Nr. 7977/0003:157		
BK 000955	PV	Mažena Barsul	SKLYPO VERTIKALUS PLANAS		
			Mastelis	Dalis	
			1:500	0	
Etapas	Statytojas: (užsakovas)	Tvirtinu:	Žymuo:		
PP	Birutė Sugintinė	<i>[Signature]</i>	AMB1702-SUG-PP		
			LAPAS	LAPŲ	
			2	7	

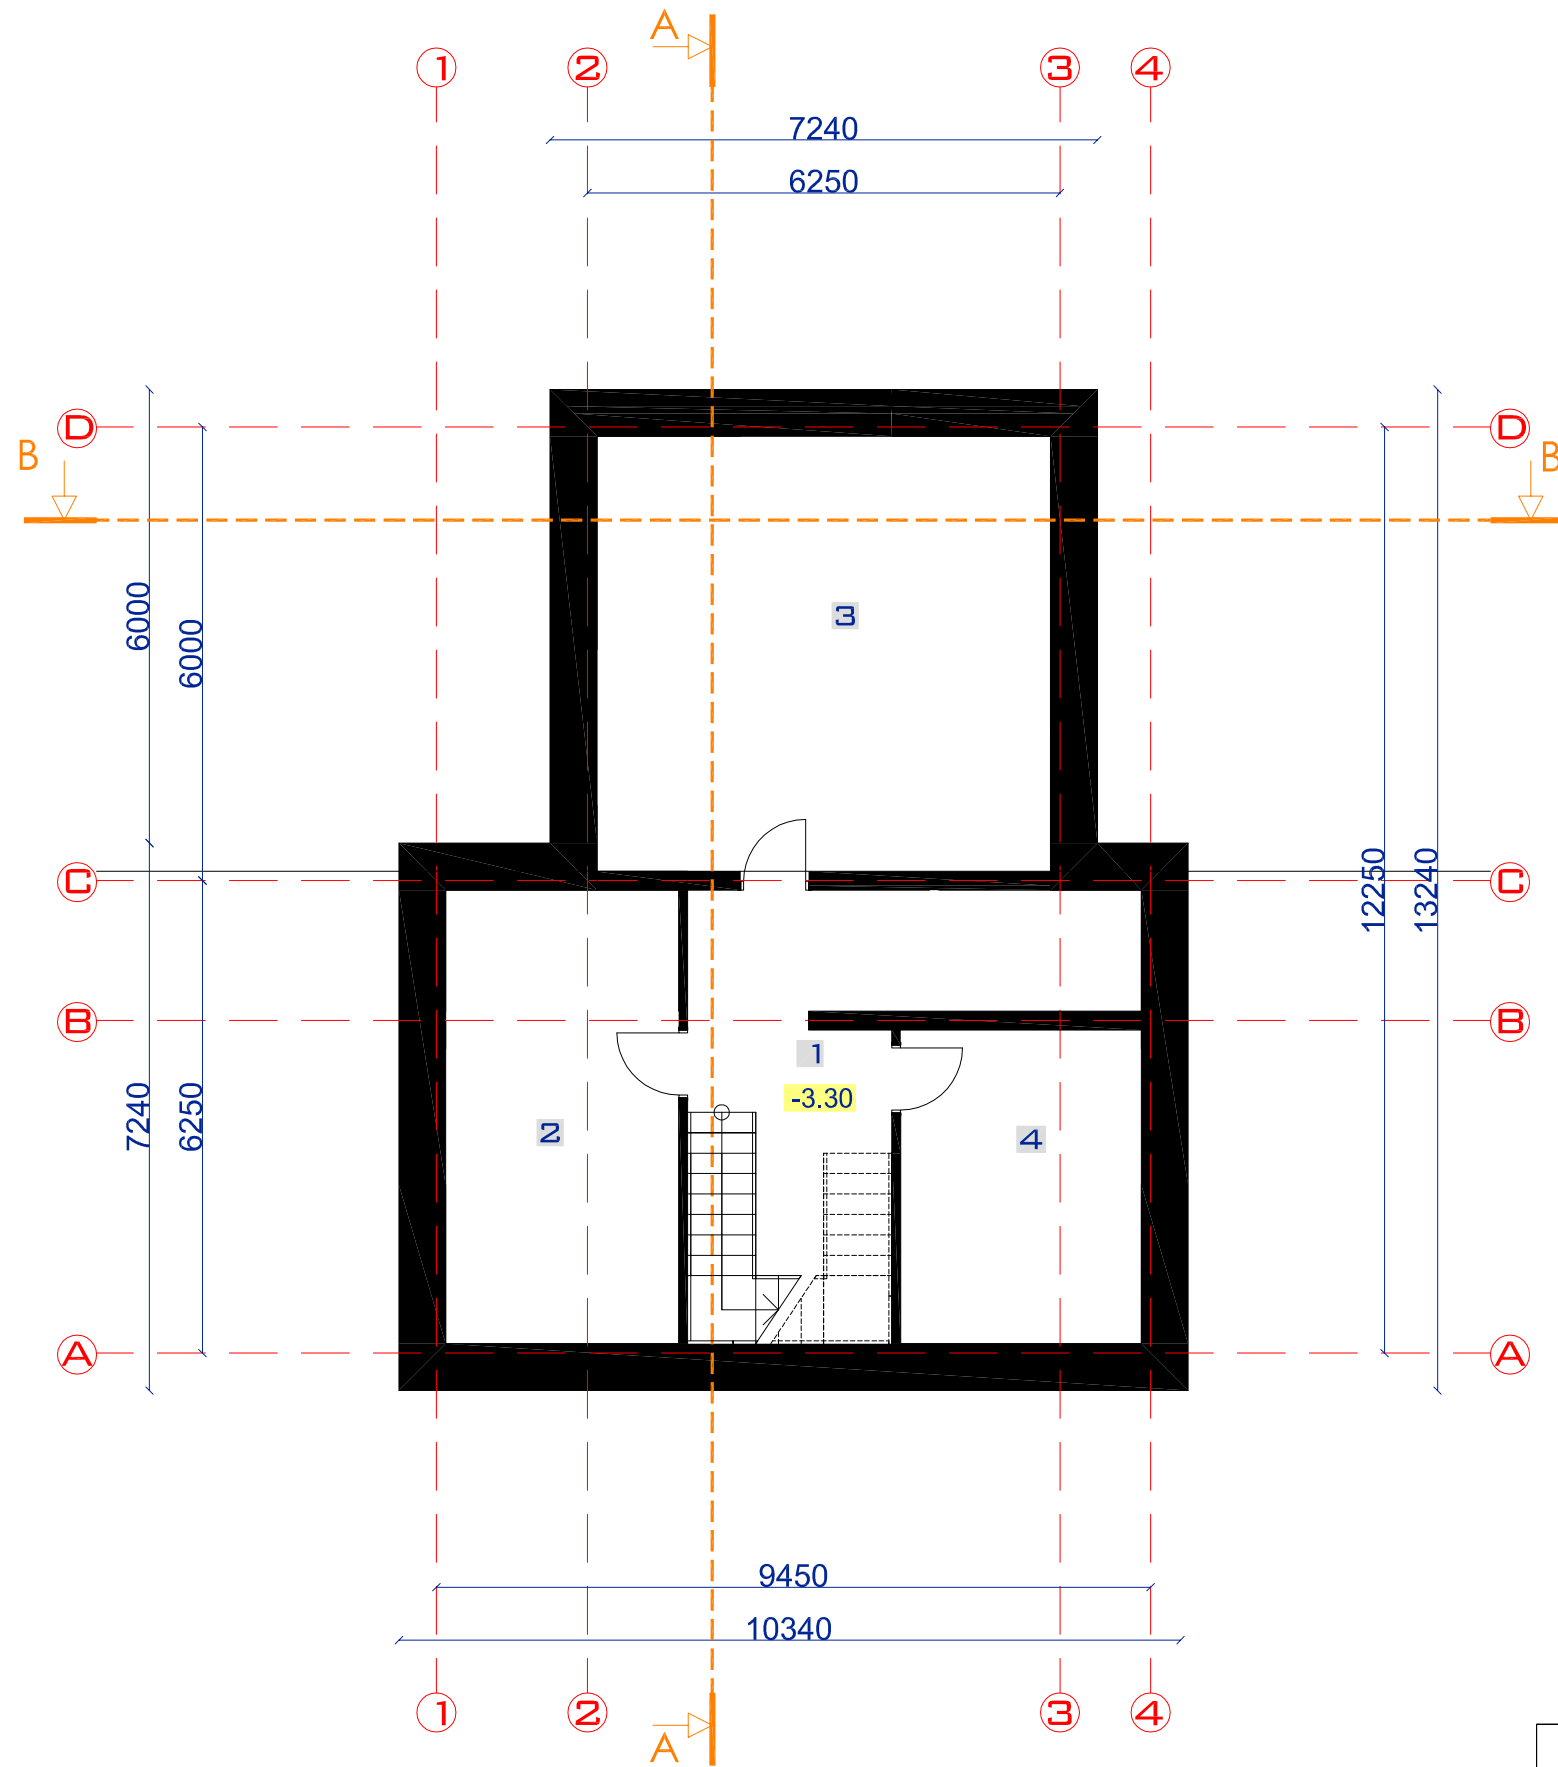

PIRMO A. EKSPLIKACIJA		PLOTAS
1. Koridorius		15.30
2. Katilinė		18.50
3. Pag. patalpa		35.20
4. Skalbykla		13.20
Bendras plotas:		82.20
Gyvenamas plotas:		-----
Naudingas plotas:		-----
VISO:		222.20


BK Nr.		UAB "Ambal" Taikos g. 63-64, Vilnius LT-05250 Mob. Tel. +370 640 23947 mazhena.barsul@gmail.com	Vienbučio gyvenamojo namo (6.1) nauja statyba, esamo gyvenamojo namo rekonstrukcija į gydymo paskirties pastatą (7.12) Trakai, Vilniaus g. 8, projektinis pasiūlymas		
000955	Projektuotojas UAB "Ambal", dr. M. Barsul	2017		Trakai, Vilniaus g. 8, sklypo Kad. Nr. 7977/0003:157	Mastelis Dalis
	Mažena Barsul	2017		VIEIBUTIS GYVENAMASIS NAMAS (6.1) RŪSIO PLANAS	1:100 0
Etapas	Statytojas: (užsakovas)	Tvirtinu:	Žymuo:	LAPAS	LAPŲ
PP	Birutė Sugintinė		AMB1702-SUG-PP	3	7

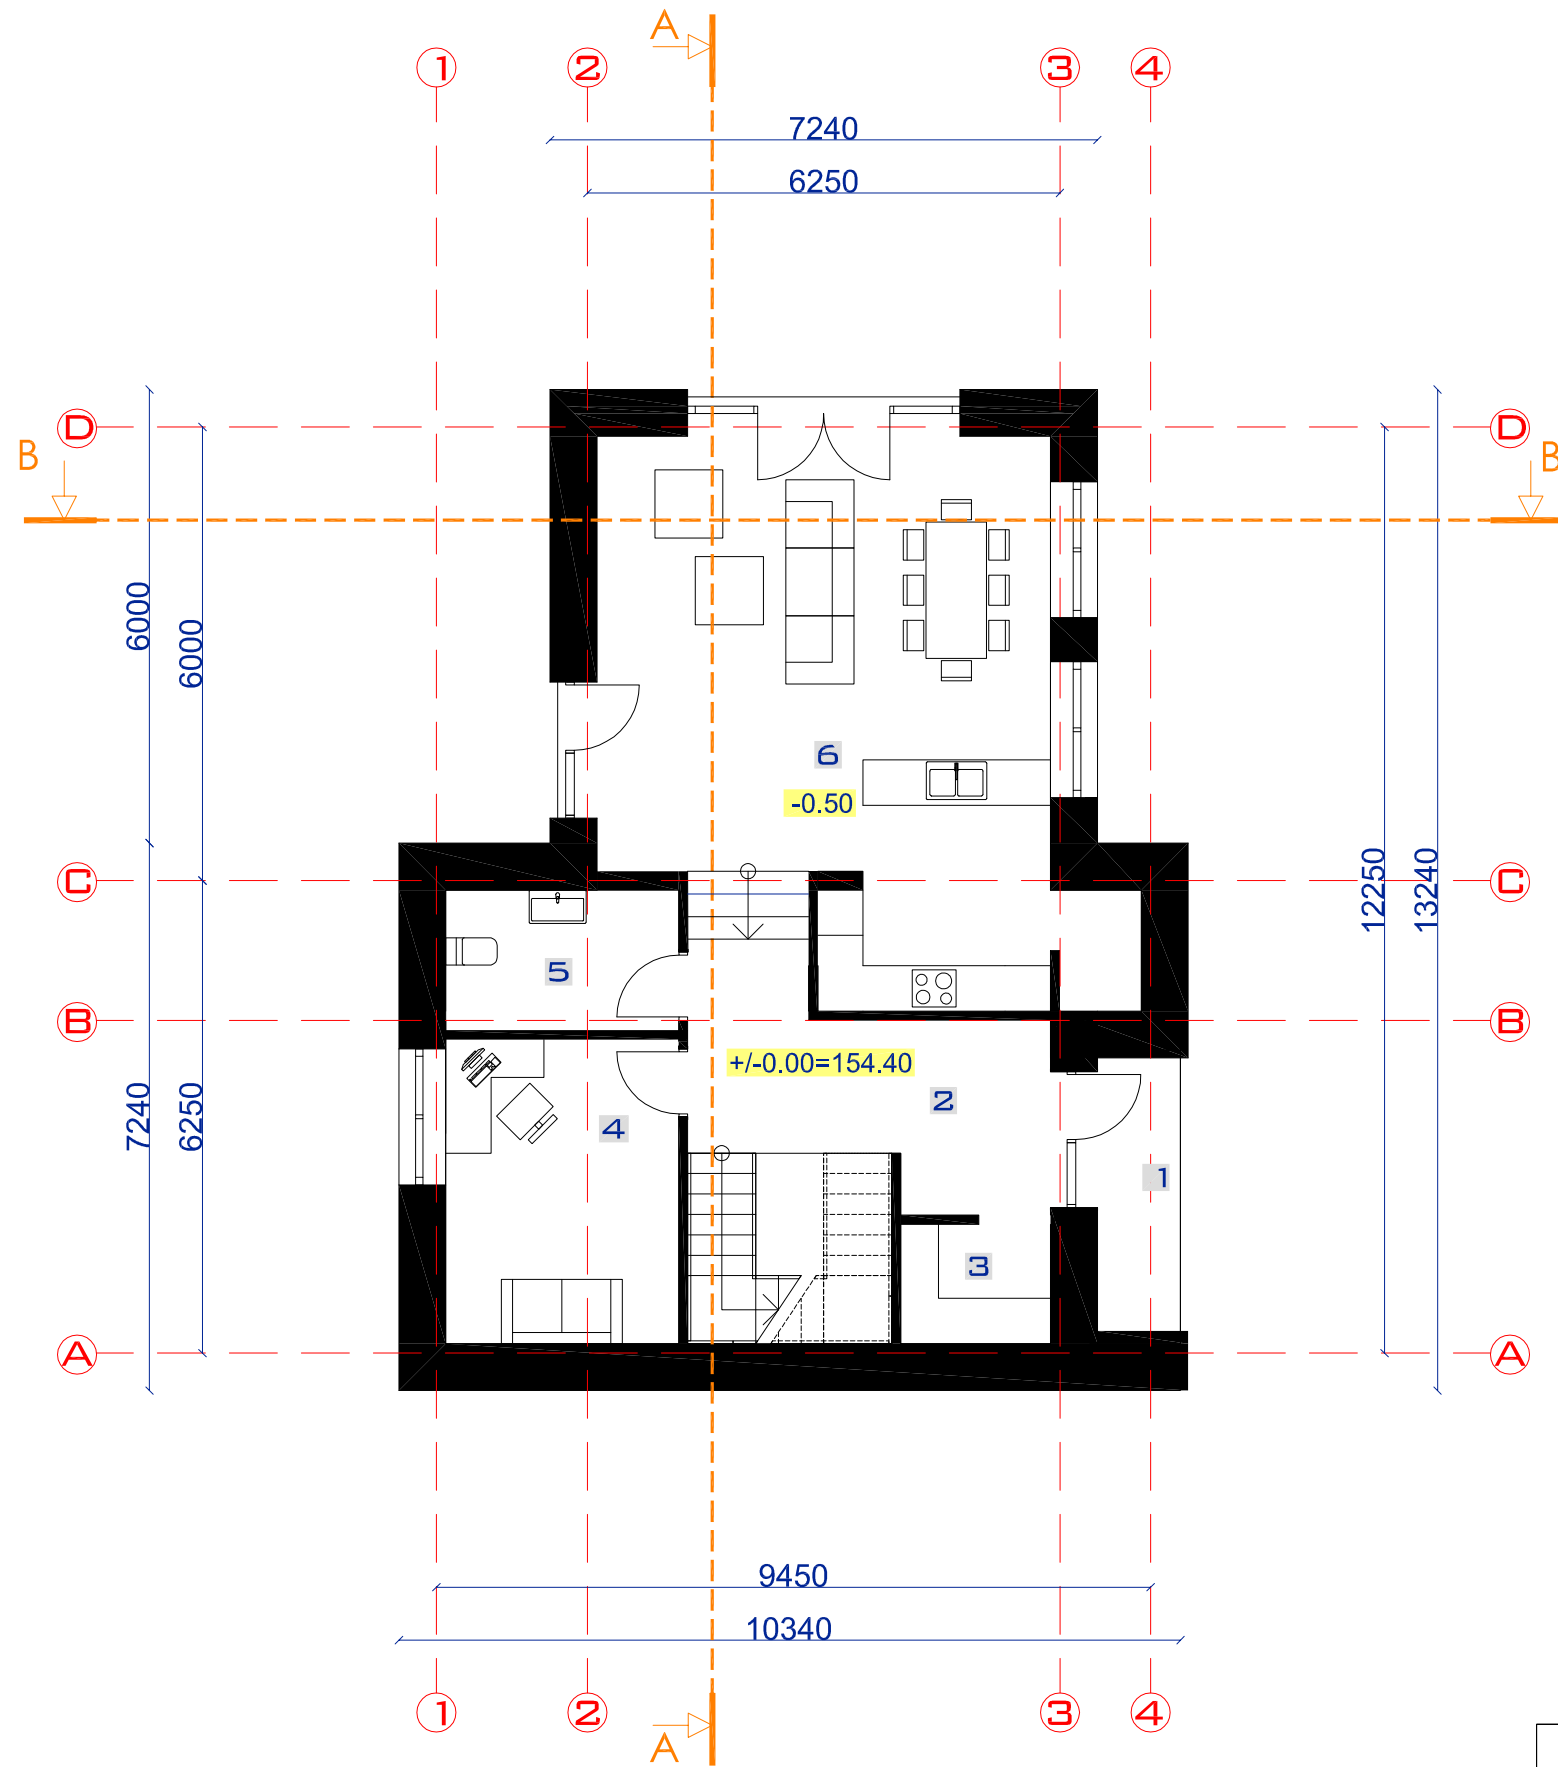

PIRMO A. EKSPLIKACIJA		PLOTAS
1. Pag. įėjimas*		
2. Tambūras		10.05
3. Drabužinė		3.10
4. Darbo kambarys		13.20
5. San. mazgas		5.00
6. Virtuvė-svetainė		45.20
Bendras plotas:		77.00
Gyvenamas plotas:		58.60
Naudingas plotas:		77.00
VISO:		222.20

BK Nr.		UAB "Ambalt" Taikos g. 63-64, Vilnius LT-05250 Mob. Tel. +370 640 23947 mazhena.barsul@gmail.com	Vienbučio gyvenamojo namo (6.1) nauja statyba, esamo gyvenamojo namo rekonstrukcija į gydymo paskirties pastatą (7.12) Trakai, Vilniaus g. 8, projektinis pasiūlymas		
000955	Projektuotojas UAB "Ambalt", dr. M. Barsul	2017		Trakai, Vilniaus g. 8, sklypo Kad. Nr. 7977/0003:157	Mastelis Dalis
	Mažena Barsul	2017		VIEVBUTIS GYVENAMASIS NAMAS (6.1) PIRMO A. PLANAS	1:100 0
Etapas	Statytojas: (užsakovas)	Tvirtinu:	Žymuo:	LAPAS	LAPŲ
PP	Birutė Sugintinė		AMB1702-SUG-PP	4	7

MANSARDINIO A. PLANAS

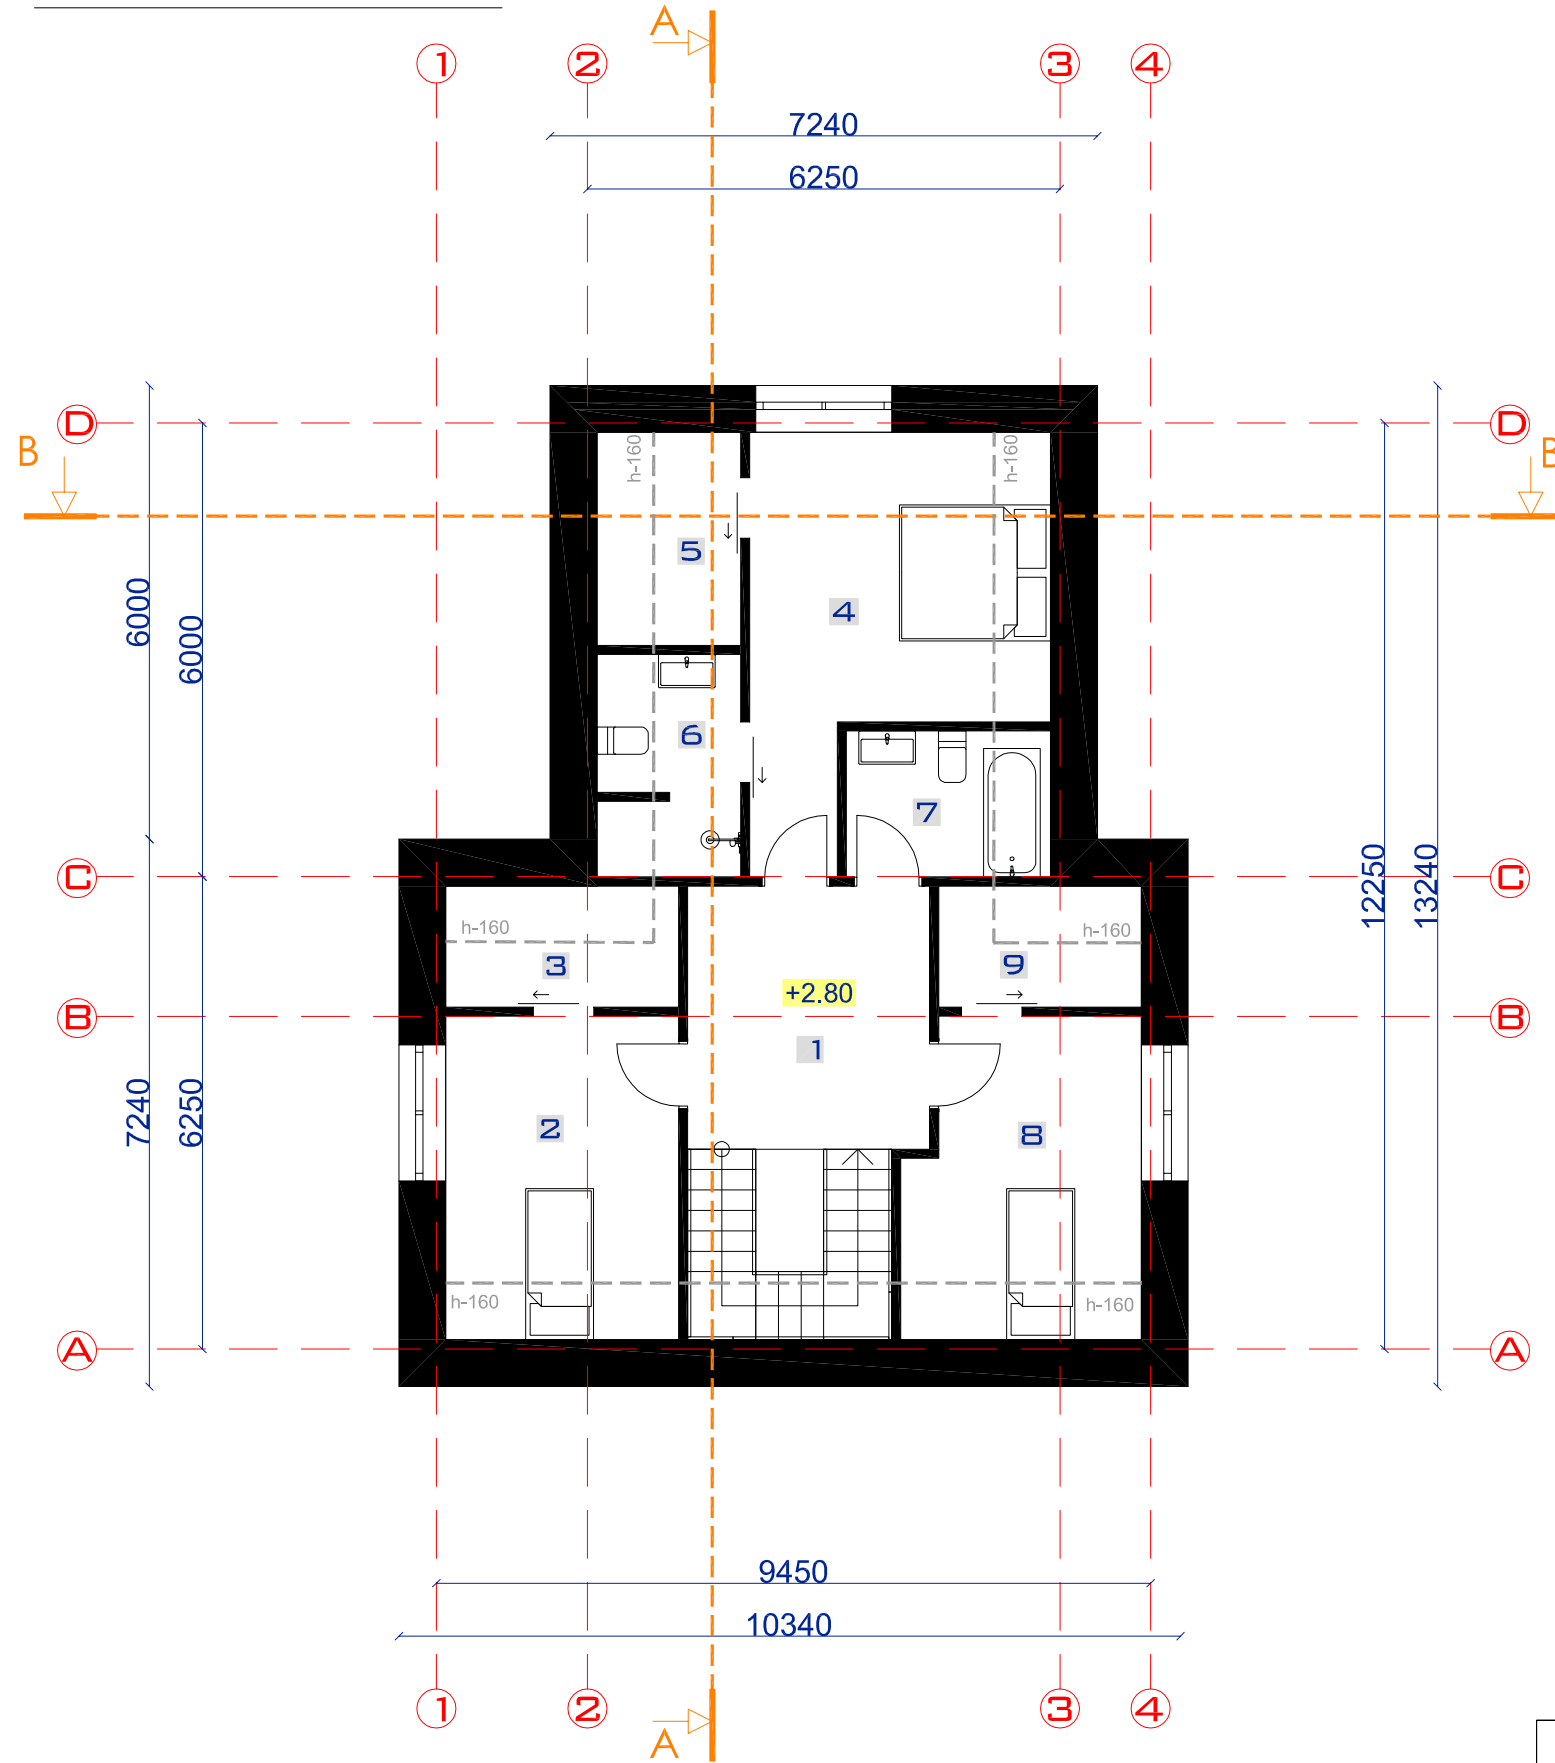

MANSARDINIO A. EKSPLIKACIJA PLOTAS

1. Koridorius	11.10
2. Kambarys	10.70
3. Drabužinė	2.90
4. Kambarys	14.80
5. Drabužinė	3.20
6. San. mazgas	3.40
7. San. mazgas	3.80
8. Kambarys	10.30
9. Drabužinė	2.80


Bendras plotas: 63.00

Gyvenamas plotas: 36.00


Naudingas plotas: 63.00

VISO: 222.60


BK Nr.		UAB "Ambal" Taikos g. 63-64, Vilnius LT-05250 Mob. Tel. +370 640 23947 mazhena.barsul@gmail.com	Vienbučio gyvenamojo namo (6.1) nauja statyba, esamo gyvenamojo namo rekonstrukcija į gydymo paskirties pastatą (7.12) Trakai, Vilniaus g. 8, projektinis pasiūlymas		
000955	Projektuotojas UAB "Ambal", dr. M. Barsul	2017	Trakai, Vilniaus g. 8, sklypo Kad. Nr. 7977/0003:157	Mastelis	Dalis
	Mažena Barsul	2017	VIENBUTIS GYVENAMASIS NAMAS (6.1) MANSARDINIO A. PLANAS		1:100 0
Etapas	Statytojas: (užsakovas)	Tvirtinu:	Žymuo:	LAPAS	LAPŲ
PP	Birutė Sugintinė	<i>2021. 8. 24</i>	AMB1702-SUG-PP	5	7

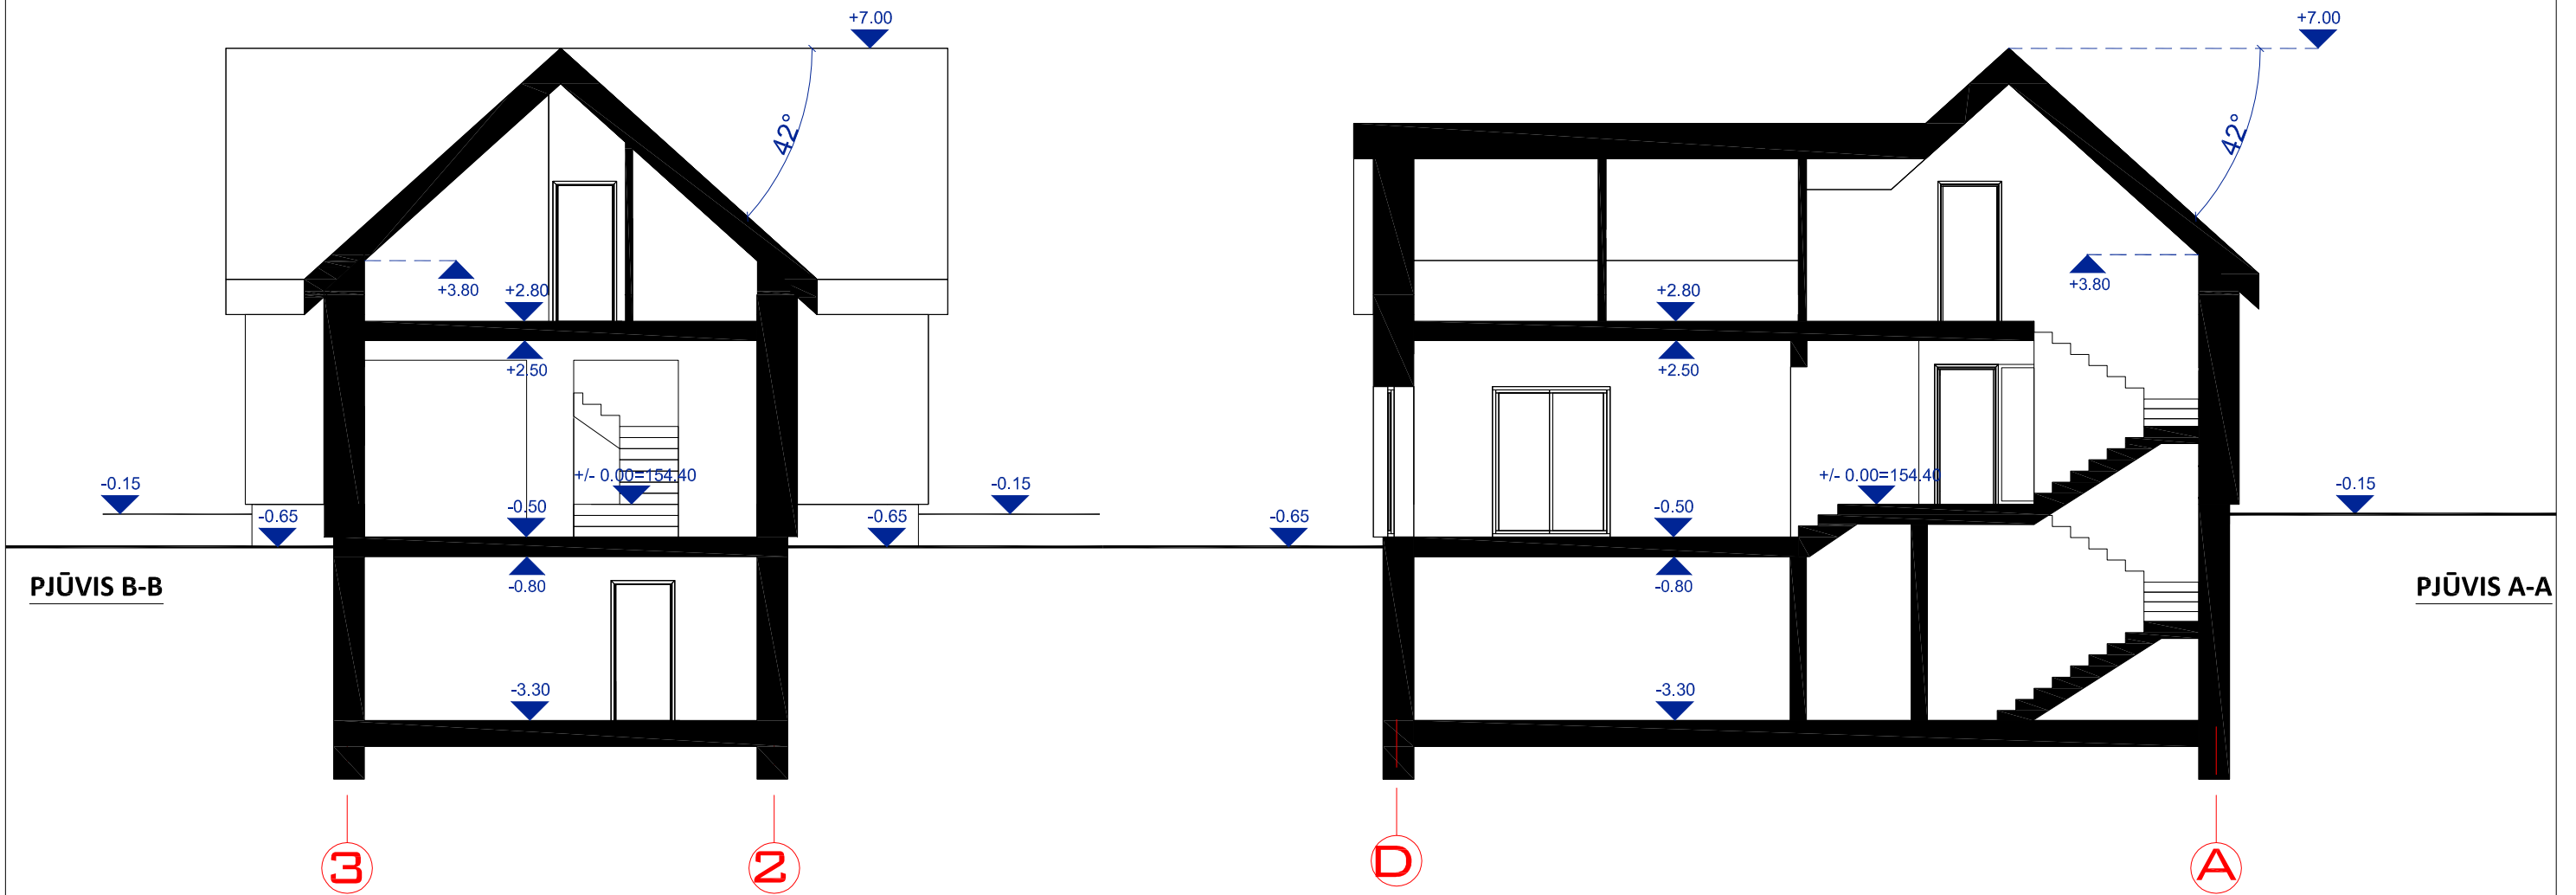

BK Nr.		UAB "Amball" Taikos g. 63-64, Vilnius LT-05250 Mob. Tel. +370 640 23947 mazhena.barsul@gmail.com	Vienbučio gyvenamojo namo (6.1) nauja statyba, esamo gyvenamojo namo rekonstrukcija į gydymo paskirties pastatą (7.12) Trakai, Vilniaus g. 8, projektinis pasiūlymas				
	Projektuotojas	UAB "Amball", dr. M. Barsul	2017		Trakai, Vilniaus g. 8, sklypo Kad. Nr. 7977/0003:157	Mastelis	Dalis
000955	PV	Mažena Barsul	2017		VIEVBUTIS GYVENAMASIS NAMAS (6.1) PJŪVIS A-A; B-B	1:100	0
Etapas	Statytojas: (užsakovas)	Tvirtinu:	Žymuo:				
PP	Birutė Sugintinė		AMB1702-SUG-PP				
					LAPAS	LAPŲ	
					6	7	

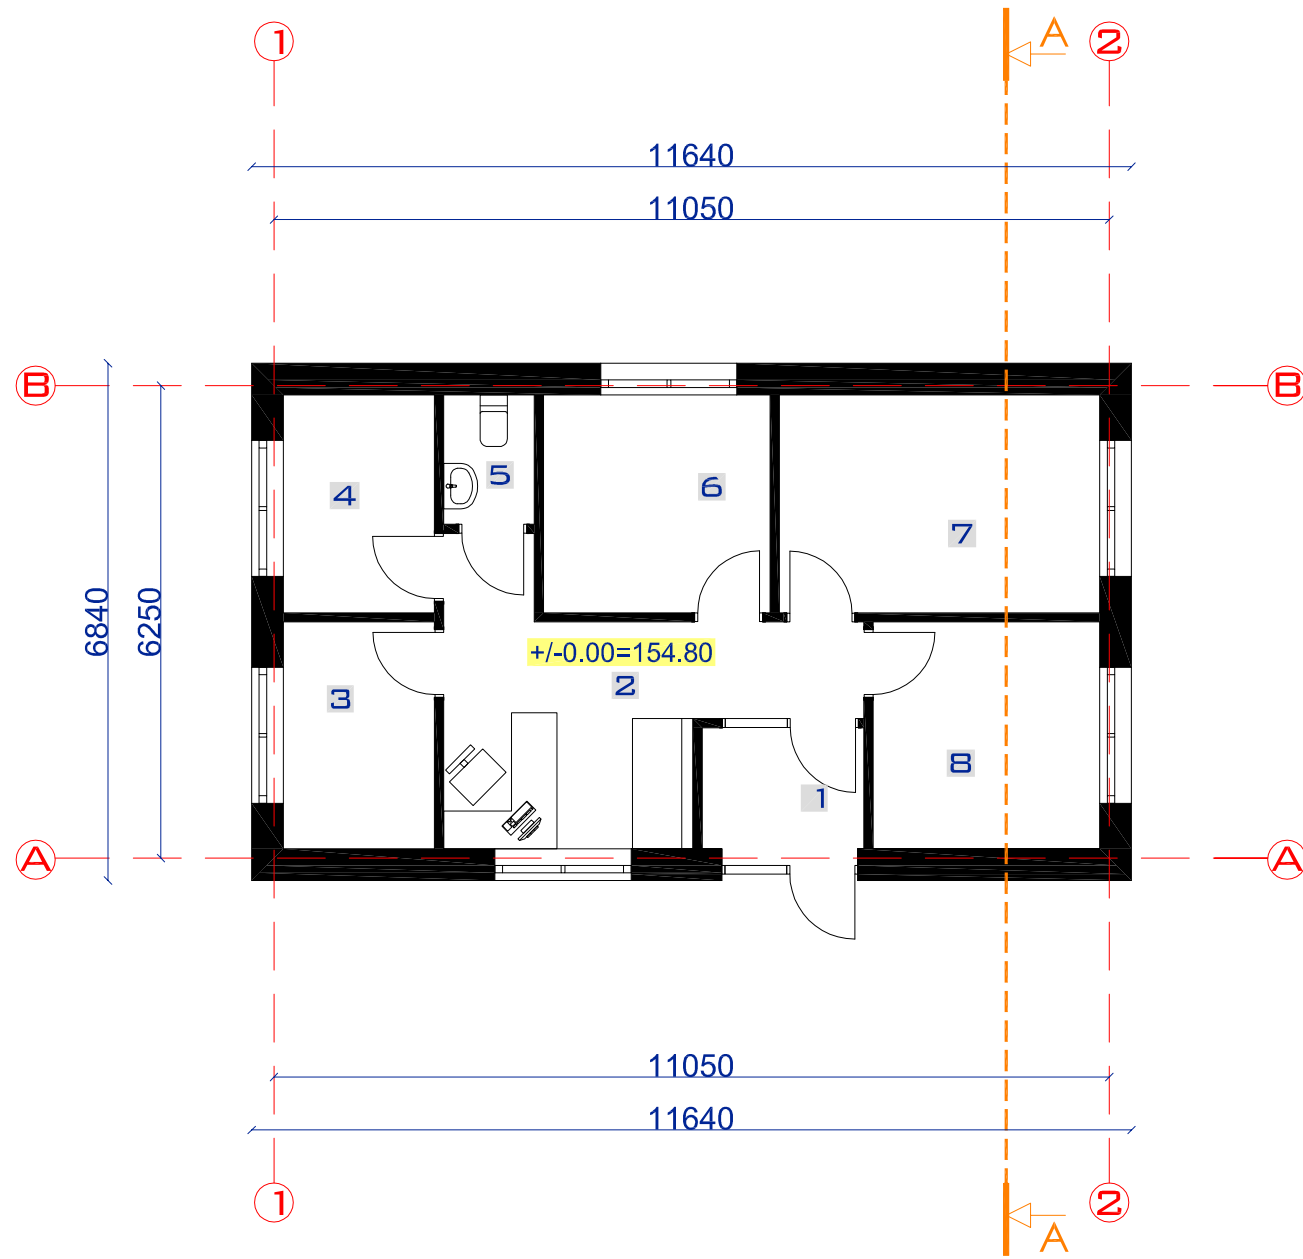

PIRMO A. EKSPLIKACIJA PLOTAS	
1. Pag. įėjimas	3.40
2. Holas	13.20
3. Poilsio kambarys	6.00
4. Tech. patalpa	5.80
5. San. mazgas	2.50
6. Kabinetas	6.60
7. Kabinetas	11.20
8. Kabinetas	9.00
Bendras plotas:	59.70

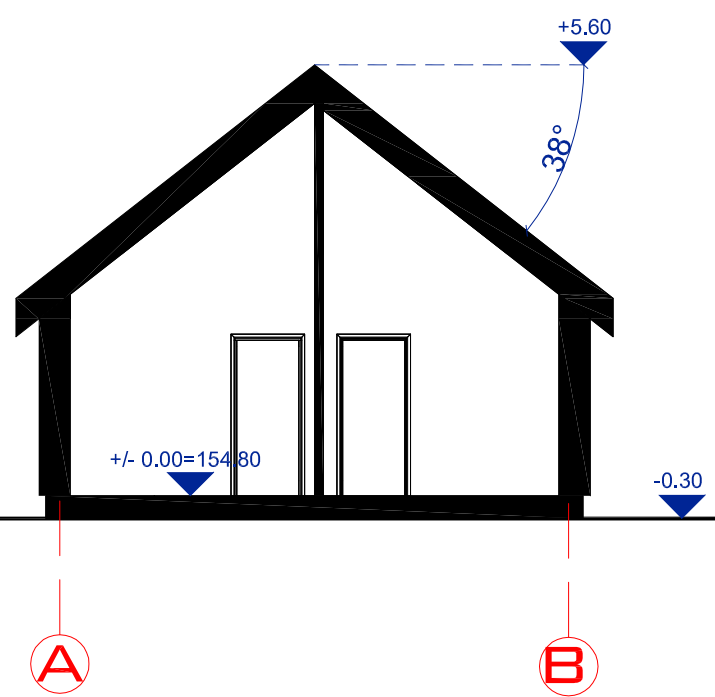

PJŪVIS B-B

BK Nr.		UAB "Ambalt" Taikos g. 63-64, Vilnius LT-05250 Mob. Tel. +370 640 23947 mazhena.barsul@gmail.com		Vienbučio gyvenamojo namo (6.1) nauja statyba, esamo gyvenamojo namo rekonstrukcija į gydymo paskirties pastatą (7.12) Trakai, Vilniaus g. 8, projektinis pasiūlymas				
		Projektuotojas	UAB "Ambalt", dr. M. Barsul	2017		Trakai, Vilniaus g. 8, sklypo Kad. Nr. 7977/0003:157	Mastelis	Dalis
000955	PV	Mažena Barsul	2017		GYGYMO PASKIRTIES PASTATAS (7.12) PIRMO A. PLANAS; PJŪVIS B-B		1:100	0
Etapas	Statytojas: (užsakovas)		Tvirtinu:	Žymuo:	LAPAS	LAPŲ		
PP	Birutė Sugintinė			AMB1702-SUG-PP	7	7		