

**BENDRIEJI STATINIO RODIKLIAI:**

<b>I. SKLYPAS</b>	
SKLYPO PLOTAS	1500m <sup>2</sup>
SKLYPO UŽSTATYMO PLOTAS	374m <sup>2</sup>
SKLYPO UŽSTATYMO TANKUMAS	25%
SKLYPO UŽSTATYMO INTENSYVUMAS	20%
PARKAVIMO VIETŲ SKAIČIUS	7vnt.
<b>II. GYVENAMASIS NAMAS</b>	
BENDRASIS PLOTAS	297m <sup>2</sup>
PASTATO AUKŠTIS	6.85m
AUKŠTŲ SKAIČIUS	1
PASTATO TŪRIS	1910m <sup>3</sup>
PASTATO UGNIATSPARUMO KLASĖ	II

**EKSPLIKACIJA:**

1	PROJEKTUOJAMAS GYVENAMASIS NAMAS
2	APLINKINIAI PASTATAI

**SUTARTINIS ŽYMĖJIMAS:**

---	SKLYPO RIBA
---	UŽSTATYMO RIBA
---	SERVITUTAS
---	E1 - PROJ. ABONENTINIO ELEKTROS KABELIO ĮVADAS PAGAL DETALŪJĮ PLANĄ
---	D1 - PROJ. DUJOTIEKIO ĮVADAS PAGAL DETALŪJĮ PLANĄ
---	V1 - PROJ. VANDENTIEKIO ĮVADAS PAGAL DETALŪJĮ PLANĄ
---	L1 - PROJ. LIETAUS KANALIZACIJOS TINKLAS PAGAL DETALŪJĮ PLANĄ
---	F1 - PROJ. NUOTEKŲ VAMZDIS PAGAL DETALŪJĮ PLANĄ
▶	ĮĖJIMO VIETA

- PASTABOS:**
- PASTATAS IŠDĖSTOMAS DETALIAJAME PLANE NUMATYTOSE UŽSTATYMO RIBOSE.
  - PASTATĄ NUMATYTA PRIJUNGTI PRIE CENTRALIZUOTŲ VANDENTIEKIO, NUOTEKYNĖS, ELEKTROS, DUJOTIEKIO TINKLŲ.
  - ESAMAS VANDENS HIDRANTAS KELPIŲ IR RYTMEČIO G. SANKIRTOJE.
  - SKLYPO APTVĖRIMAS- PILNAI AŽŪRINĖ VIELOS TINKLO TVORA.
  - NUOVAŽA- IŠ KELPIŲ G. PAGAL DETALŪJĮ PLANĄ.

NT Kadastro biuras, UAB, im.k. 302512529  
 Kalvarijų g. 124, LT-08211, Vilnius  
 mob.tel. +370 673 91157  
 info@ntkbiuras.lt

Pareigos	Kv. paž. Nr.	Parašas	Vardas, pavard?	Data	A.V.
MATININKAS	1GKV-1105		E. Šmyt		
UŽSAKOVAS					
OBJEKTAS	Topografin? nuotrauka M1:500				
	Vilniaus r. sav., Avižienių sen., Avižienių k., Rytmečio g. 2				
	Lap? skaičius	Lapo Nr.	Koordinaci? sistema - LKS94		
	1	1	Aukšči? sistema - LAS07		


"NEO3" JK 300002292					GYVENAMOSIOS PASKIRTIES, DVIEJŲ BUTŲ PASTATO RYTMEČIO G. 2, AVIŽIENIŲ K., AVIŽIENIŲ SEN., VILNIAUS R. SAV., KAD. NR.: 4103/0200:180 AVIŽIENIŲ K.V. PROJEKTINIAI PASIŪLYMAI.
A 832	PV	R.SPELSKIS	<i>[Signature]</i>	2017	
A 1301	ARCH.	S. GLIEBUS	<i>[Signature]</i>	2017	GENPLANAS. M 1:500
ETAPAS	STATYTOJAS: "NEO3" DIR.A.TAMOŠAITIS				LAPAS
PP	<i>[Signature]</i>				LAPŲ
					1
					1









Nr.	PATALPOS PAVADINIMAS	PLOTAS (m²)
1	TAMBŪRAS	10,30 (5.15- 1/2)
1-1	HOLAS	17,95
1-2	WC/DUŠAS	4,75
1-3	KAMBARYS	15,30
1-4	KAMBARYS	14,20
1-5	VONIA	6,45
1-6	RŪBINĖ	8,50
1-7	SVETAINĖ	51,30
1-8	VIRTUVĖ	15,05
1-9	KAMBARYS	15,80
IŠ VISO BUTE:		154,45
1	TAMBŪRAS	10,30 (5.15- 1/2)
2-1	HOLAS	13,45
2-2	KORIDORIUS	11,65
2-3	WC	2,75
2-4	KAMBARYS	14,15
2-5	KAMBARYS	12,85
2-6	SVETAINĖ	31,90
2-7	VIRTUVĖ	15,05
2-8	KAMBARYS	18,55
2-9	VONIA	10,25
2-10	RŪBINĖ	7,15
IŠ VISO BUTE:		142,90
IŠ VISO NAME:		297,35

"NEO3" JK 300002292				GYVENAMOSIOS PASKIRTIES (DVEJŲ BUTŲ) PASTATO (6.2) VILNIAUS R. SAV. AVIŽIENIŲ SEN., AVIŽIENIŲ K., RYTMEČIO G. 2, KAD. NR.: 4103/0200:180 AVIŽIENIŲ K.V. STATYBOS PROJEKTAS. PROJEKTIŲ PASIŪLYMAI	
A 832	ARCH.	R. SPELSKIS		2017.06	PLANAS M1:100
A 1301	ARCH.	S. GLIEBUS			
ETAPAS PP				STATYTOJAS: "NEO3" JK 300002292	
					LAPAS LAPŲ
					LAIDA 0

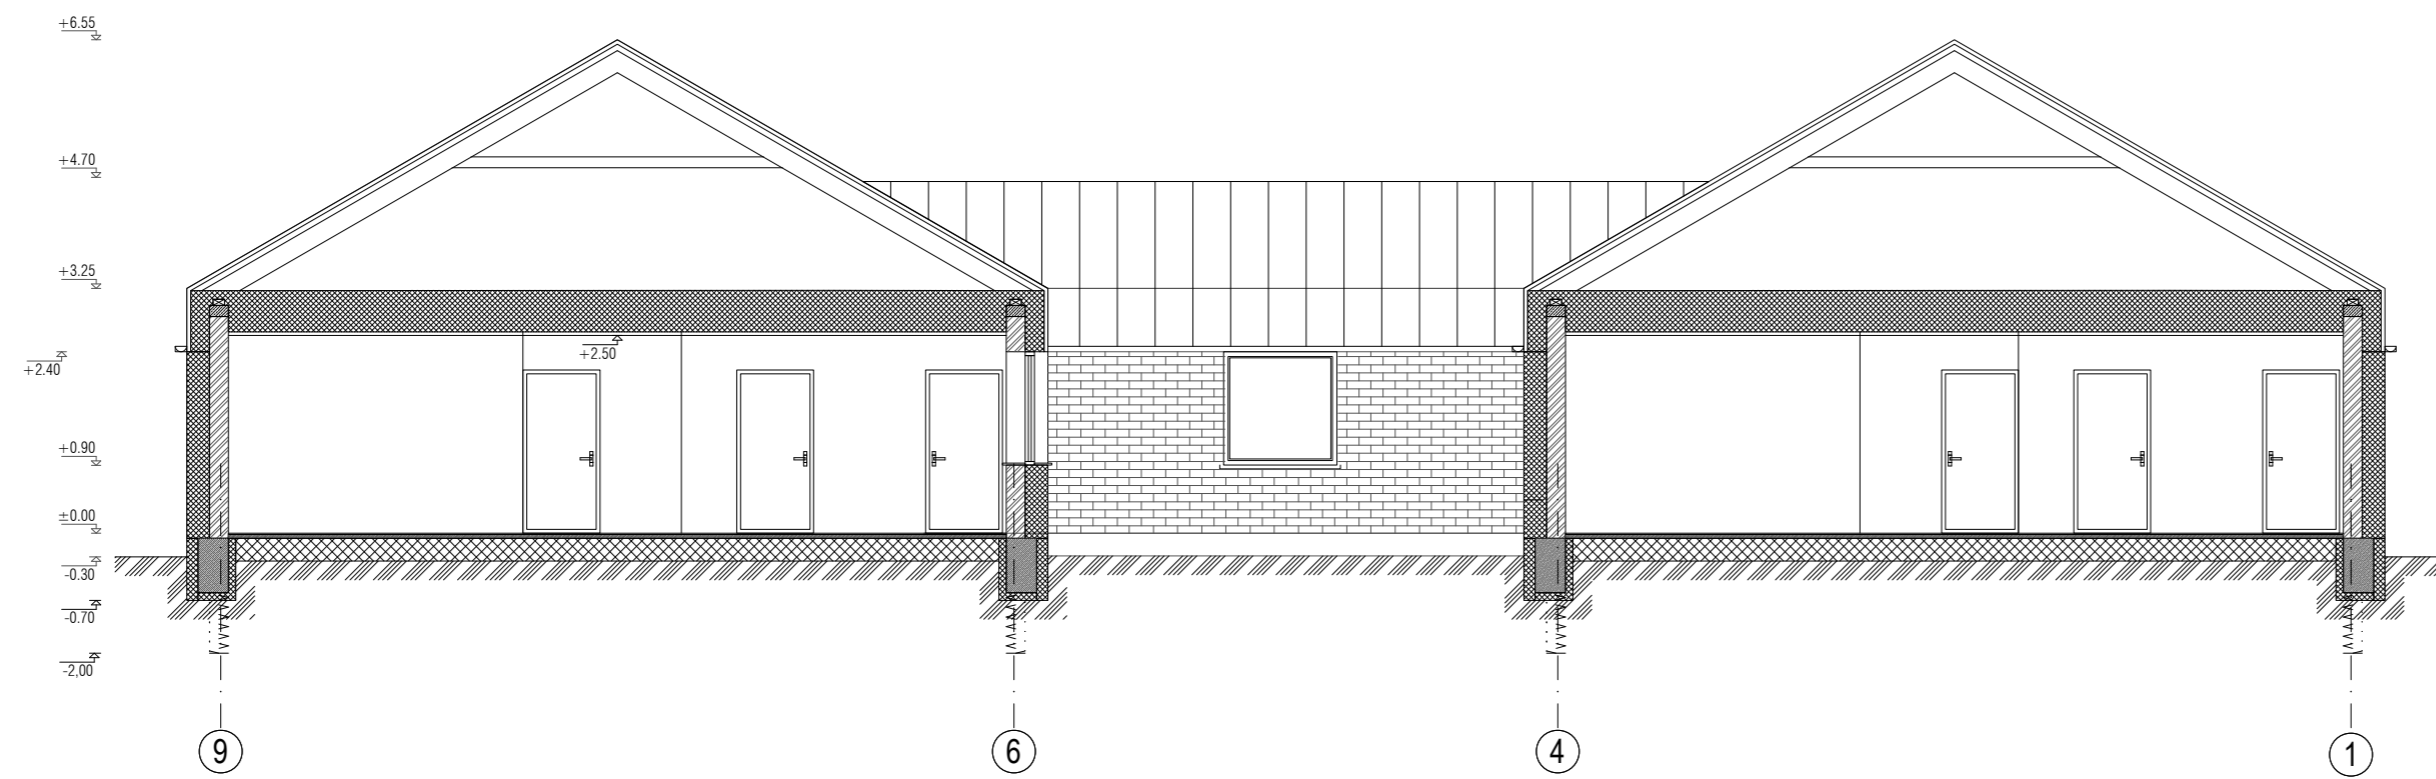

"NEO3" JK 300002292					GYVENAMOSIOS PASKIRTIES (DVIJŲ BUTŲ) PASTATO (6.2) VILNIAUS R. SAV., AVIŽIENIŲ SEN., AVIŽIENIŲ K., RYTMEČIO G. 2, KAD. NR.: 4103/0200:180 AVIŽIENIŲ K.V. STATYBOS PROJEKTAS. PROJEKTIŲ PASIŪLYMAI	
A 832	ARCH.	R. SPELSKIS	<i>[Signature]</i>	2017.06	PJŪVIS A-A M1:100	LAIKA
A 1301	ARCH.	S. GLIEBUS	<i>[Signature]</i>			0
ETAPAS	STATYTOJAS: "NEO3" JK 300002292 <i>[Signature]</i>				LAPAS	LAPŲ
PP						

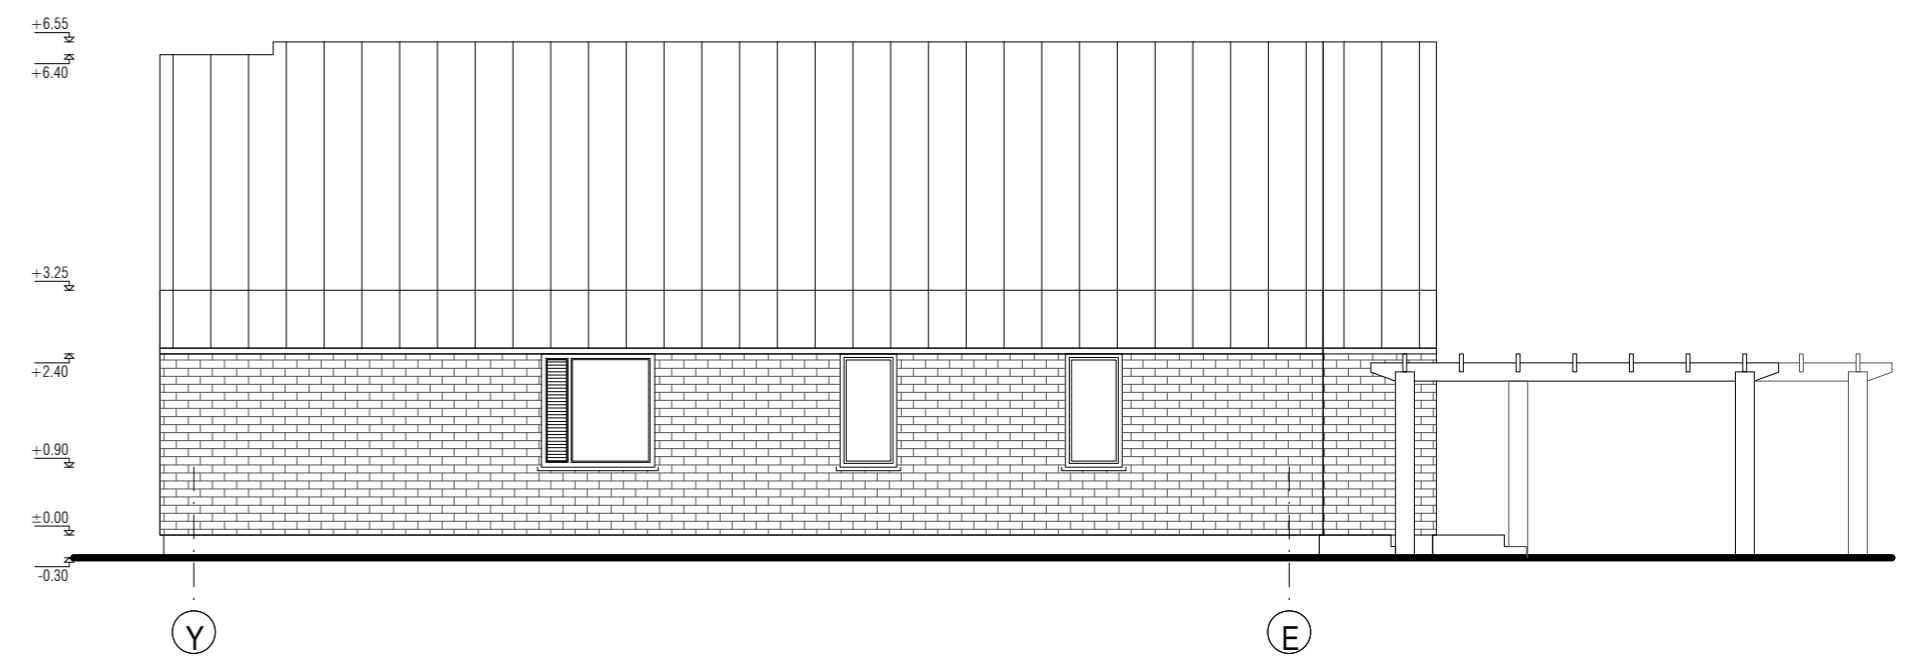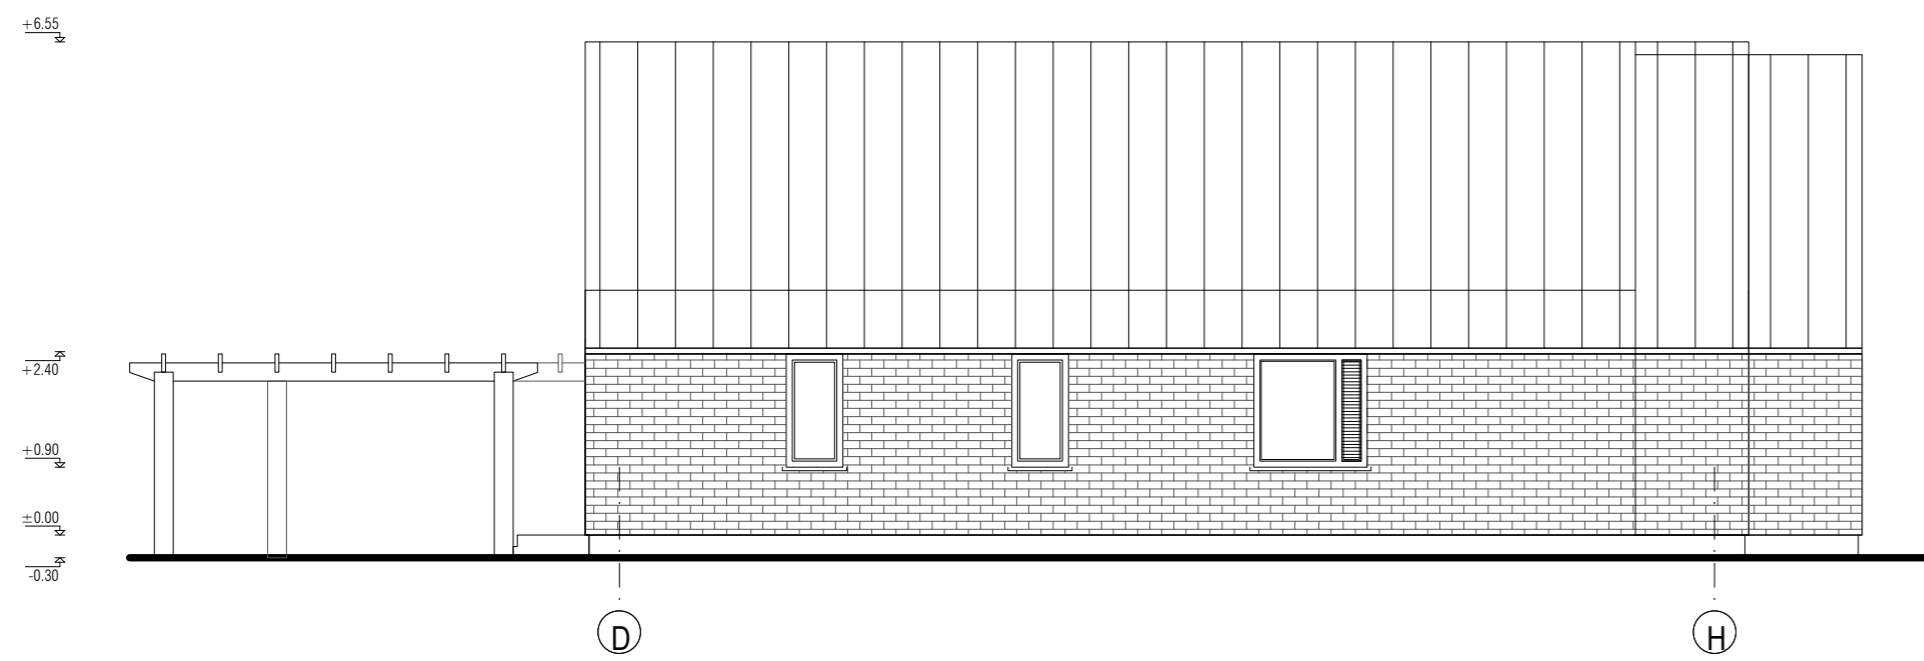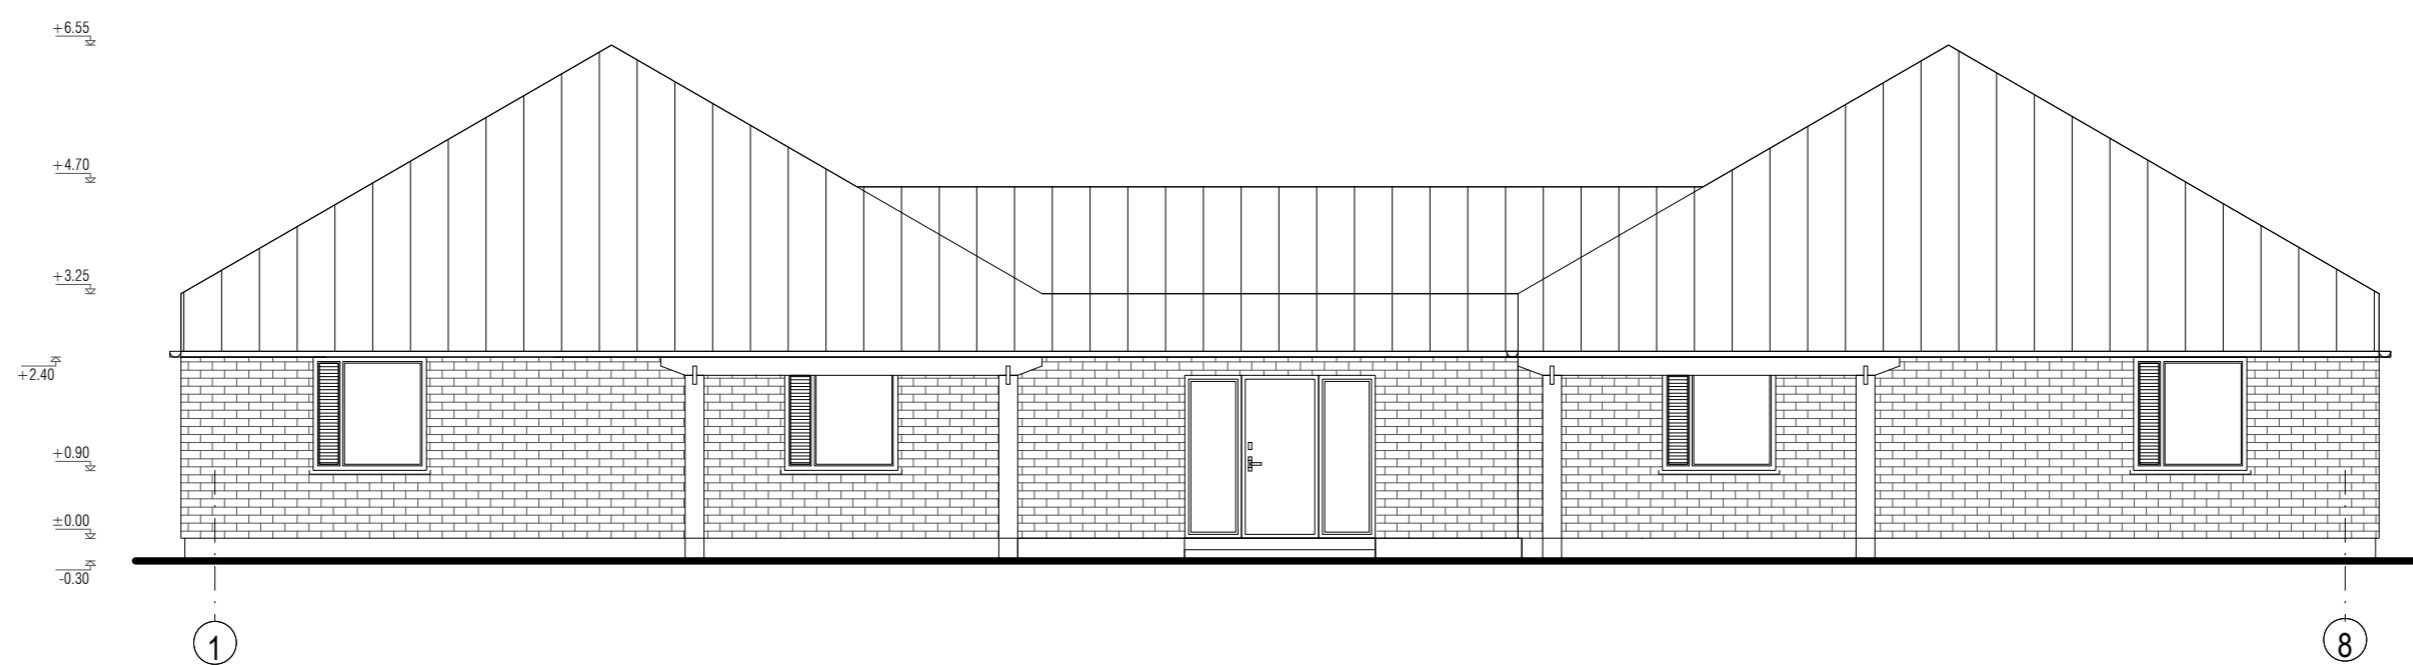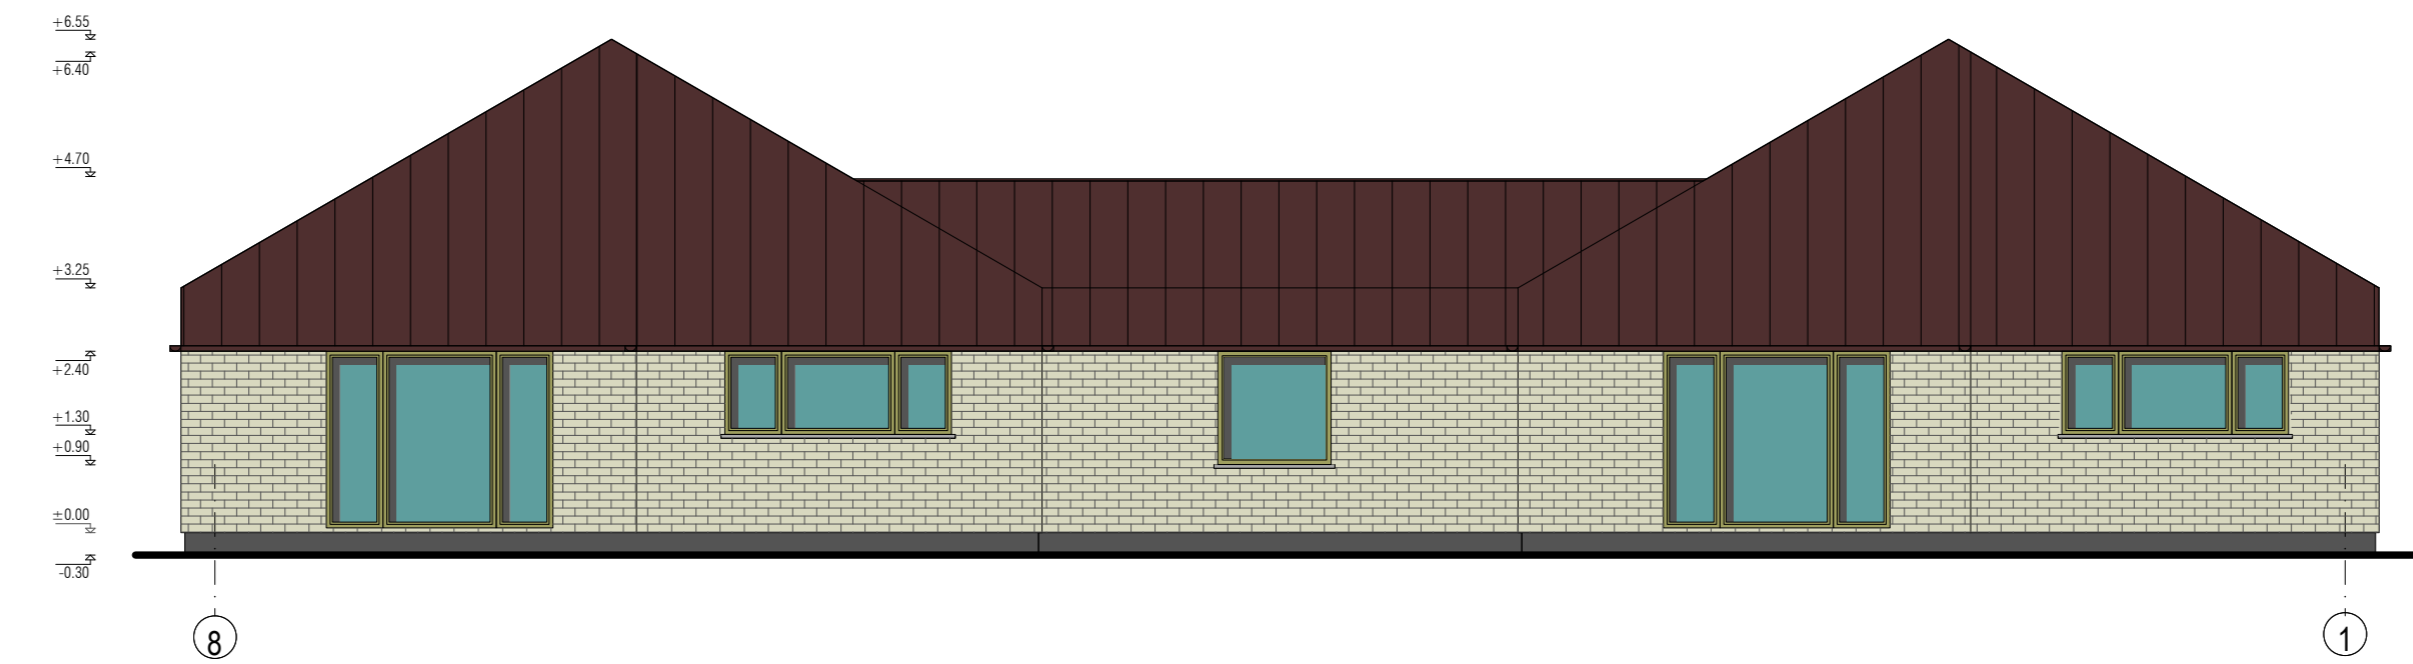

"NEO3" JK 300002292					GYVENAMOSIOS PASKIRTIES (DVEJŲ BUTŲ) PASTATO (6.2) VILNIAUS R. SAV., AVIŽIENIŲ SEN., AVIŽIENIŲ K., RYTMEČIO G. 2, KAD. NR.: 4103/0200:180 AVIŽIENIŲ K.V. STATYBOS PROJEKTAS. PROJEKTIŅIAI PASIŪLYMAI		
A 832	ARCH.	R. SPELSKIS	<i>[Signature]</i>	2017.06	FAŠADAI M1:100	LAIDA	
A 1301	ARCH.	S. GLIEBUS	<i>[Signature]</i>	2017.06		0	
ETAPAS	STATYTOJAS: "NEO3" JK 300002292 <i>[Signature]</i>					LAPAS	LAPŲ
PP							







