



PJŪVIS 1-1

Atestato Nr.	UNIMO.LT			GYVENAMOJO NAMO IR PAGALBINIO ŪKIO PASTATO SKERSINĖS G. 36, VILNIUJE STATYBOS PROJEKTAS		
	bendraukime@unimo.lt Lukiškių g. 3-308, VILNIUS +37067643223			UAB "Unimo projektai"		
A 1217	PR. VAD.	A. ANDRAŠIŪNAS		2017 07	GYVENAMASIS NAMAS PJŪVIS 1-1 M 1:100	LAIDA
A 1217	ARCH.	A. ANDRAŠIŪNAS		2017 07		0
ETAPAS	Statytojas: ANDŽEJ DENKOVSKI			1707.1-PP-A-03		LAPAS
PP						1
						1

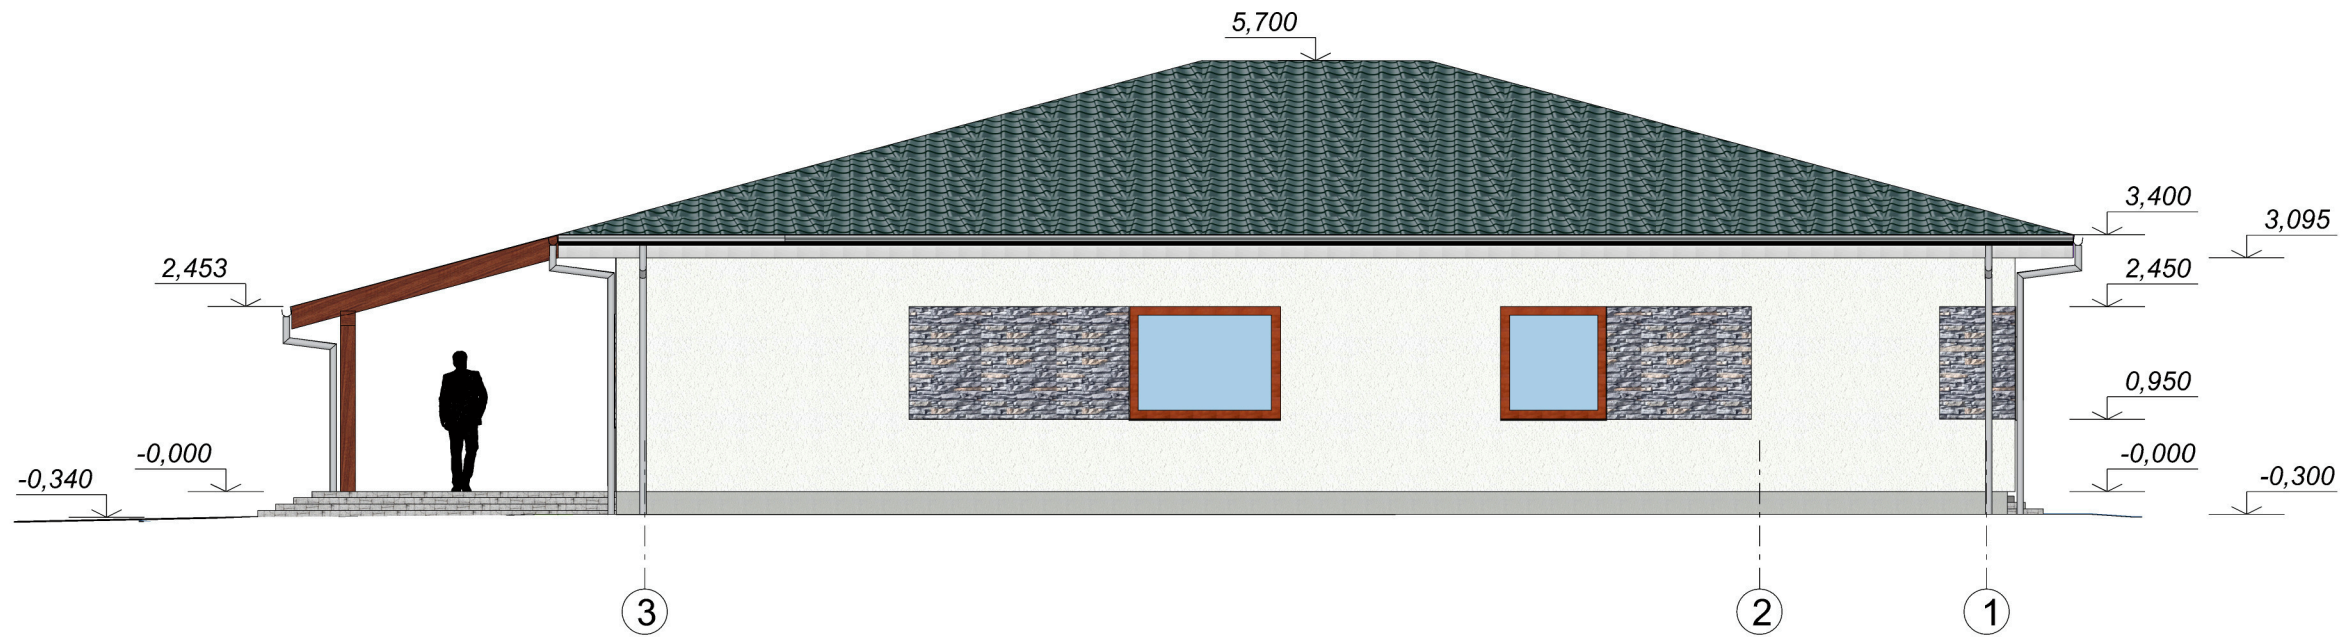


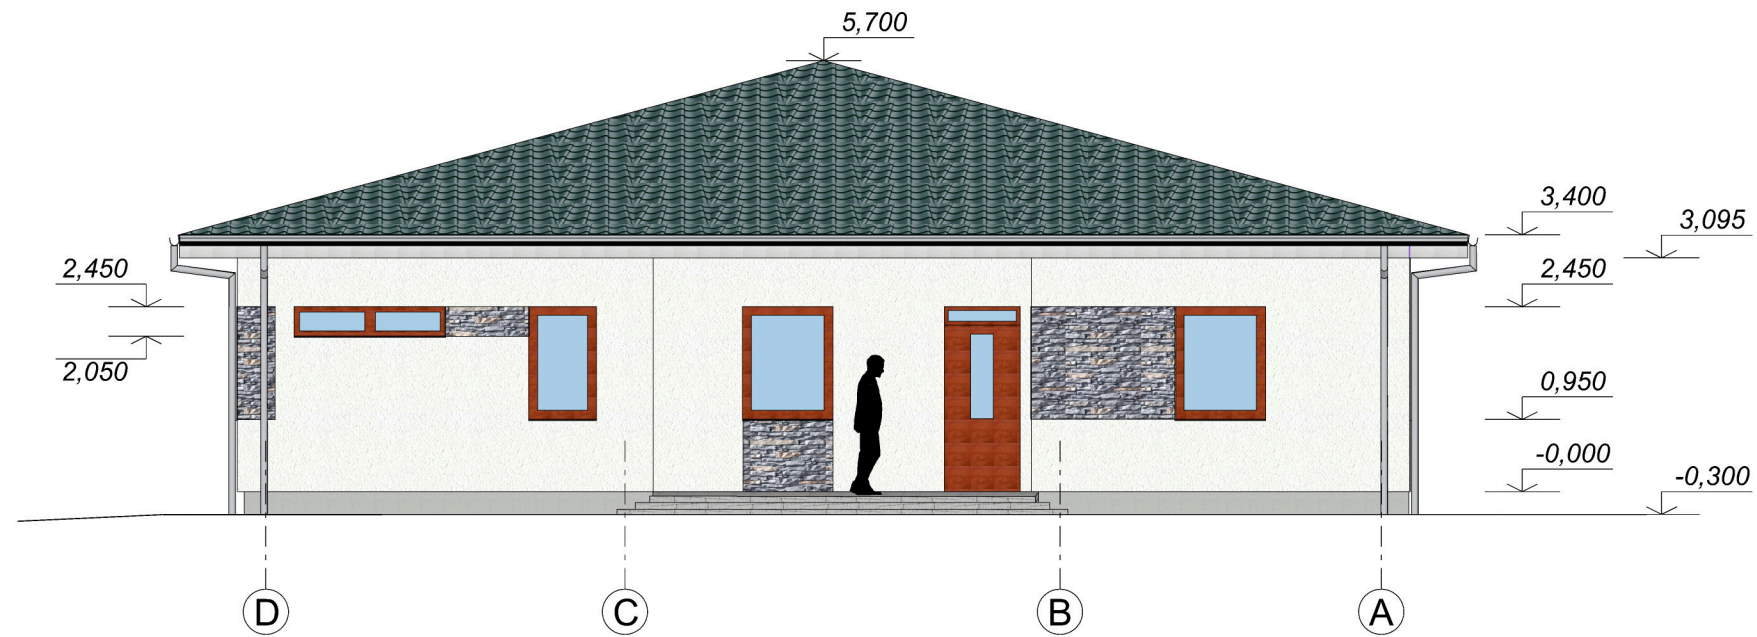
NAMO FASADAS IŠ RYTINĖS PUSĖS

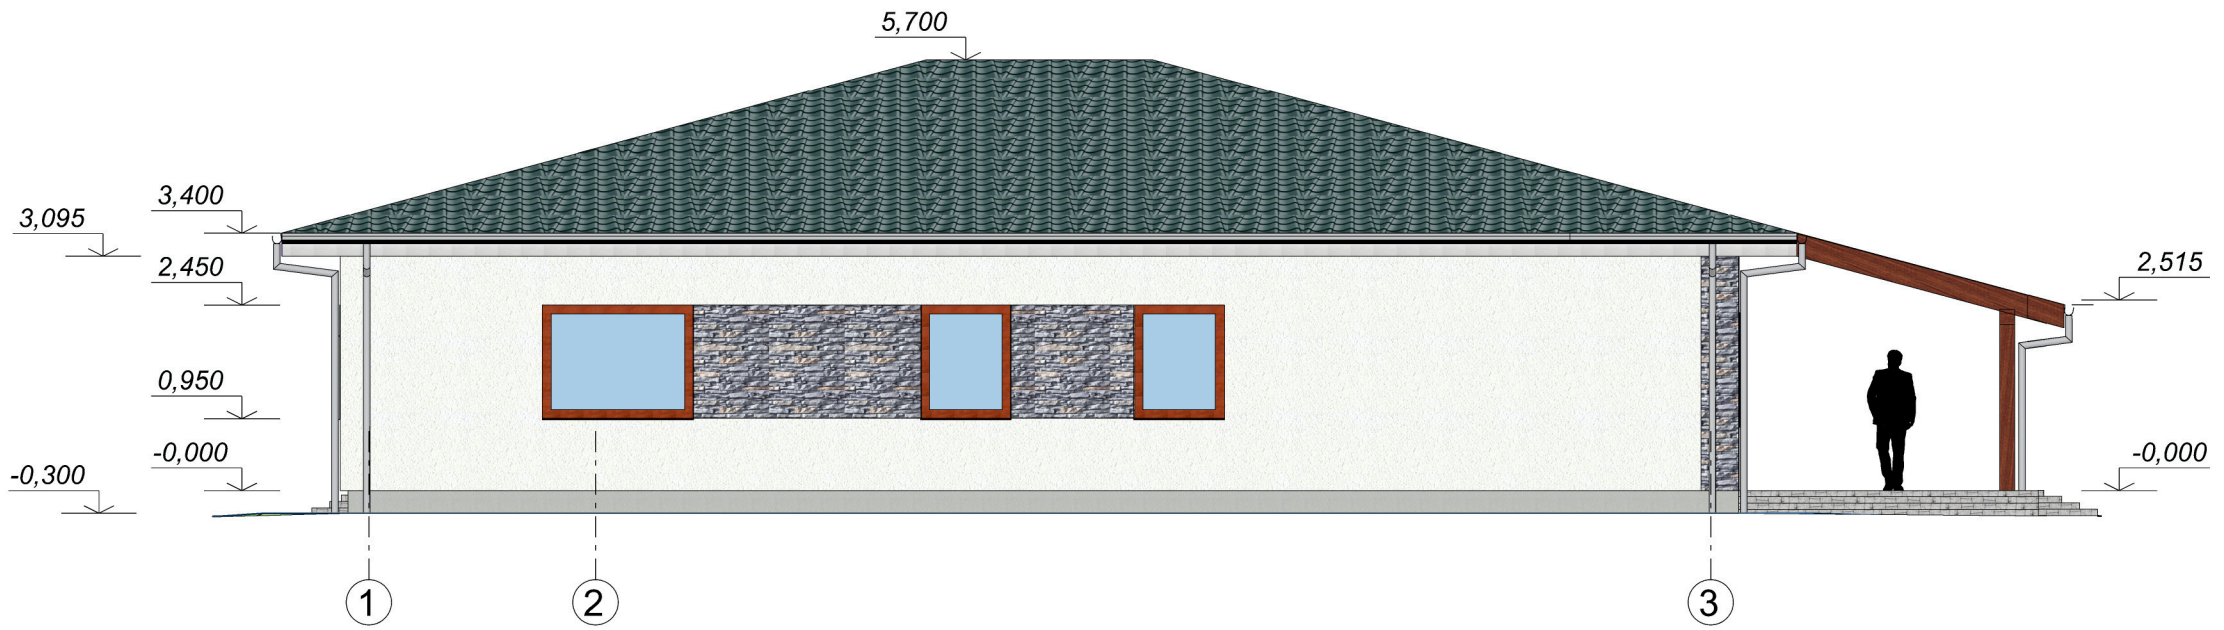


NAMO FASADAS IŠ VAKARINĖS PUSĖS

-  PROFILIUOTA SKARDA
-  FASADINĖS LAUKO PLYTELĖS
-  FASADINIS DEKORATYVINIS TINKAS
-  FASADINIS DEKORATYVINIS TINKAS


Atestato Nr.				GYVENAMOJO NAMO IR PAGALBINIO ŪKIO PASTATO SKERSINĖS G. 36, VILNIUJE STATYBOS PROJEKTAS		
	bendraukime@unimo.lt Lukiškių g. 3-308, VILNIUS +37067643223			UAB "Unimo projektai"		
A 1217	PR. VAD.	A. ANDRAŠIŪNAS	2017 07	GYVENAMASIS NAMAS FASADAI 3-1, 1-3 M 1:100		LAIDA
A 1217	ARCH.	A. ANDRAŠIŪNAS	2017 07			0
ETAPAS	Statytojas: ANDŽEJ DENKOVSKI			1707.1-PP-A-04		LAPAS
PP				1	1	LAPŲ



NAMO FASADAS IŠ ŠIAURINĖS PUSĖS

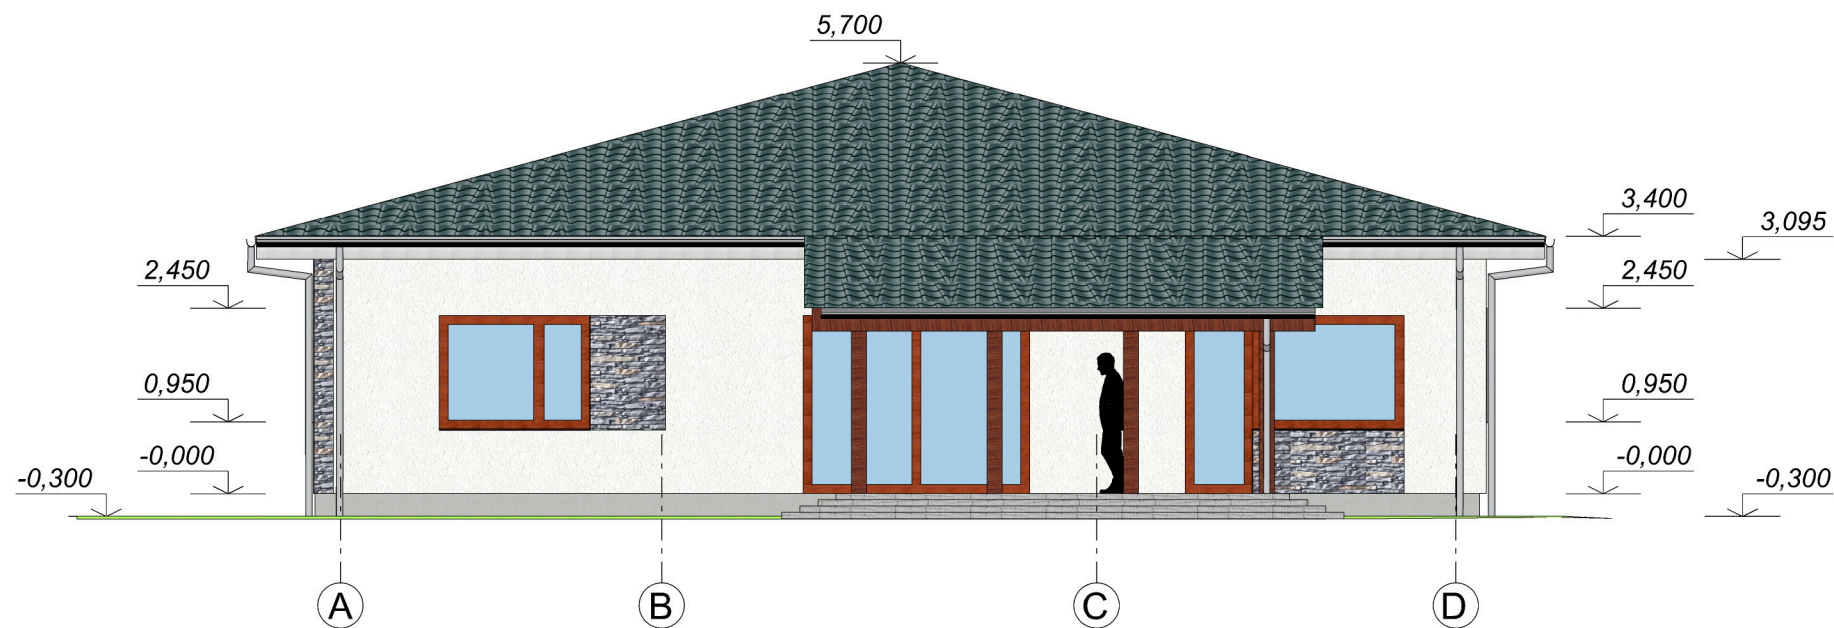

NAMO FASADAS IŠ PIETINĖS PUSĖS

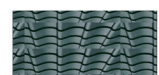

PROFILIUOTA SKARDA



FASADINĖS LAUKO PLYTELĖS





FASADINIS DEKORATYVINIS TINKAS





FASADINIS DEKORATYVINIS TINKAS

Atestato Nr.	UNIMO.LT			GYVENAMOJO NAMO IR PAGALBINIO ŪKIO PASTATO SKERSINĖS G. 36, VILNIUJE STATYBOS PROJEKTAS		
	bendraukime@unimo.lt Lukiškių g. 3-308, VILNIUS +37067643223			UAB "Unimo projektai"		
A 1217	PR. VAD.	A. ANDRAŠIŪNAS	2017 07	GYVENAMASIS NAMAS FASADAI D-A, A-D M 1:100	LAIDA	0
A 1217	ARCH.	A. ANDRAŠIŪNAS	2017 07		LAPAS	LAPŲ
ETAPAS	Statytojas: ANDŽEJ DENKOVSKI			1707.1-PP-A-05	1	1
PP						

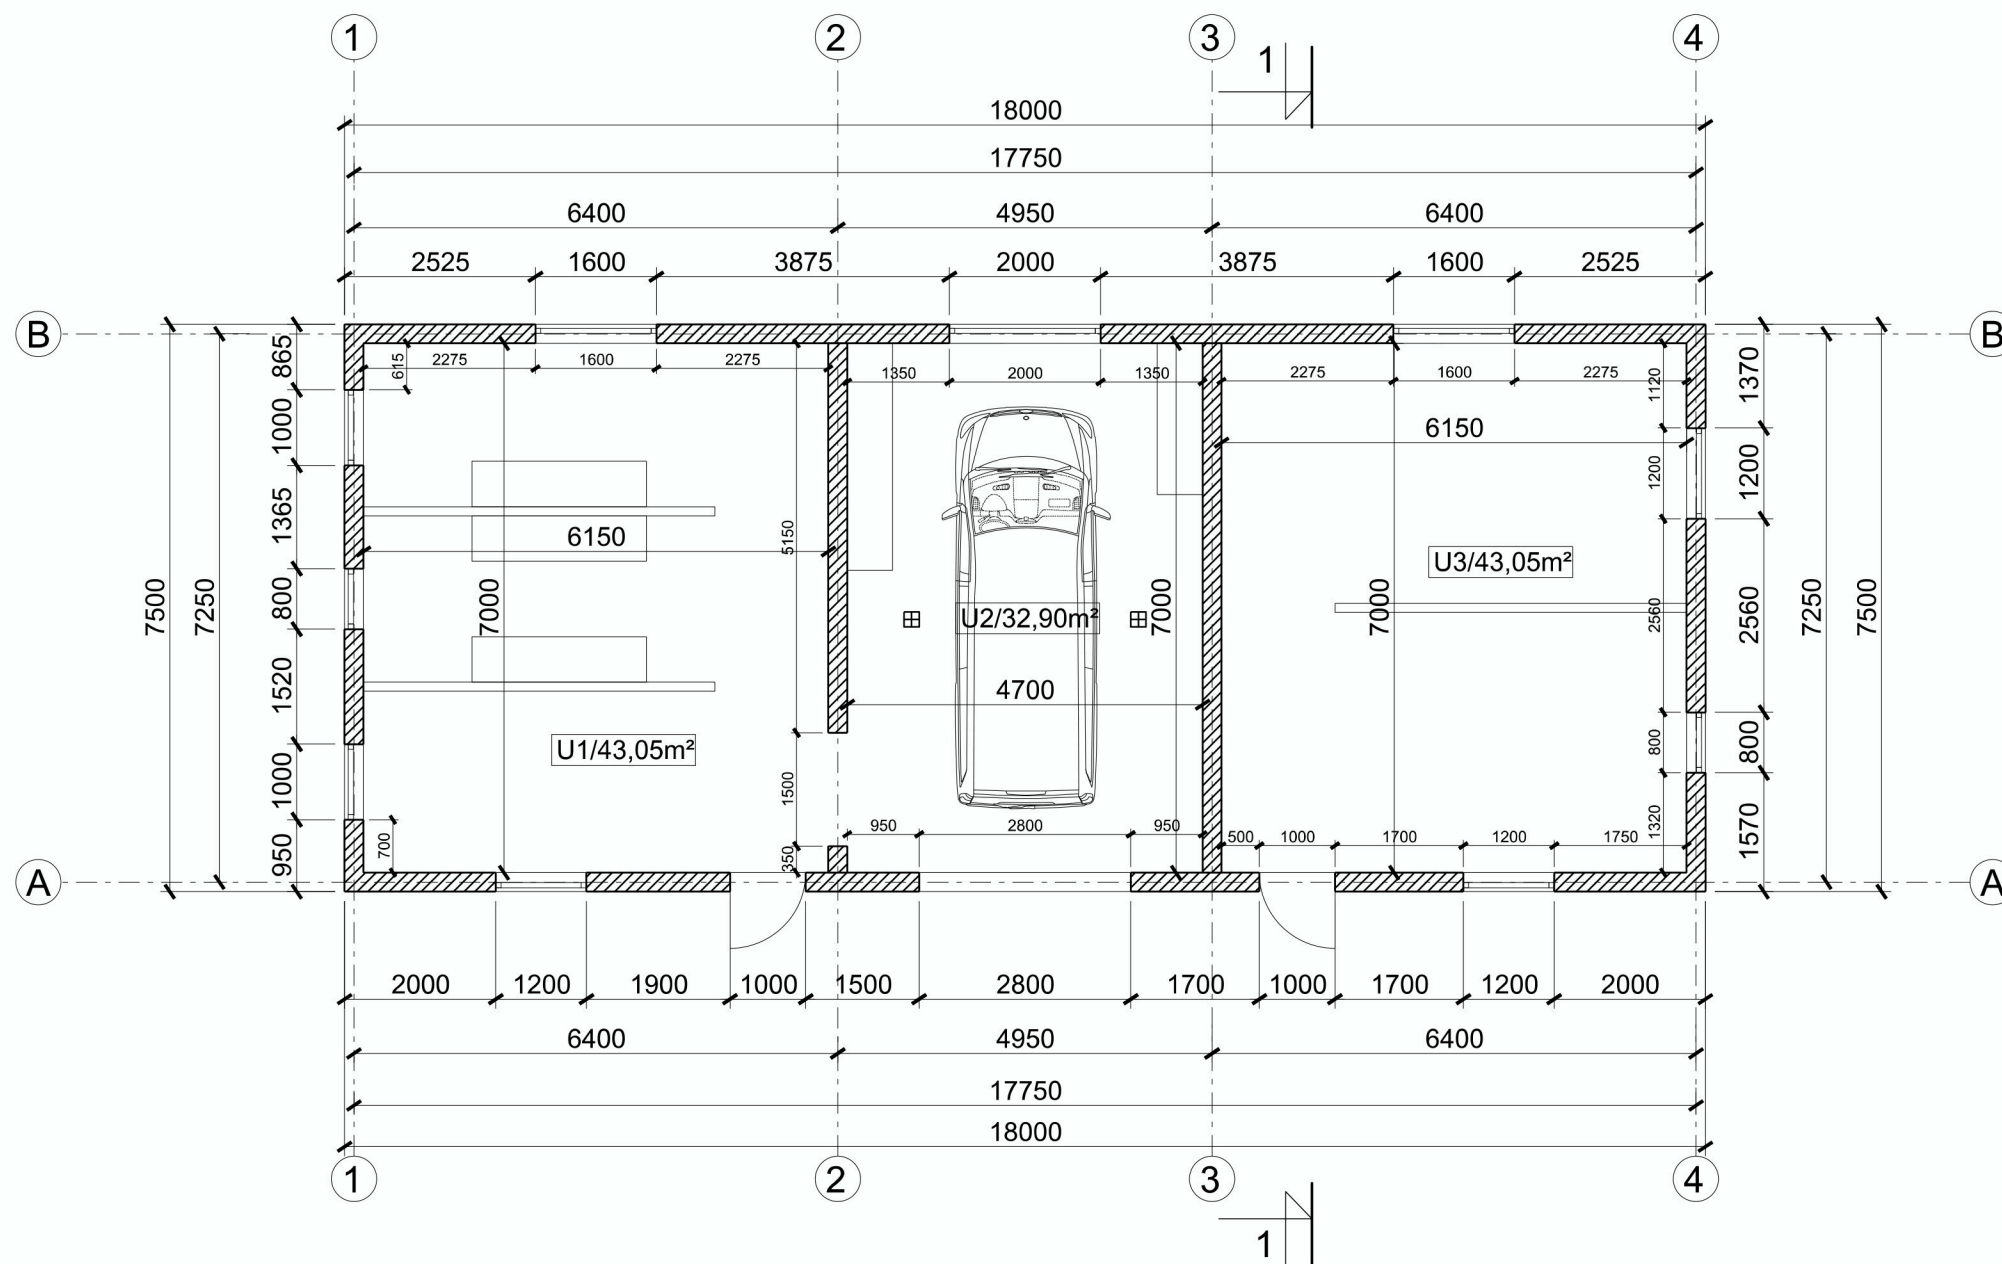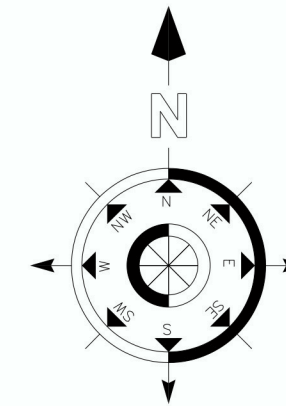


NR.	Patalpos pavadinimas	m ²
U1	Ūkinės patalpos	43.05
U2	Garažas	32.9
U3	Ūkinės patalpos	43.05
Bendras plotas		119





Atestato Nr.	UNIMO.LT			GYVENAMOJO NAMO IR PAGALBINIO ŪKIO PASTATO SKERSINĖS G. 36, VILNIUJE STATYBOS PROJEKTAS		
	bendraukime@unimo.lt Lukiškių g. 3-308, VILNIUS +37067643223					
A 1217	PR. VAD.	A. ANDRAŠIŪNAS	2017 07	PAGALBINIO ŪKIO PASTATAS PIRMO AUKŠTO PLANAS M 1:100		LAIDA
A 1217	ARCH.	A. ANDRAŠIŪNAS	2017 07			0
ETAPAS	Statytojas: ANDŽEJ DENKOVSKI			1707.1-PP-A-06		LAPAS
PP						1
						1

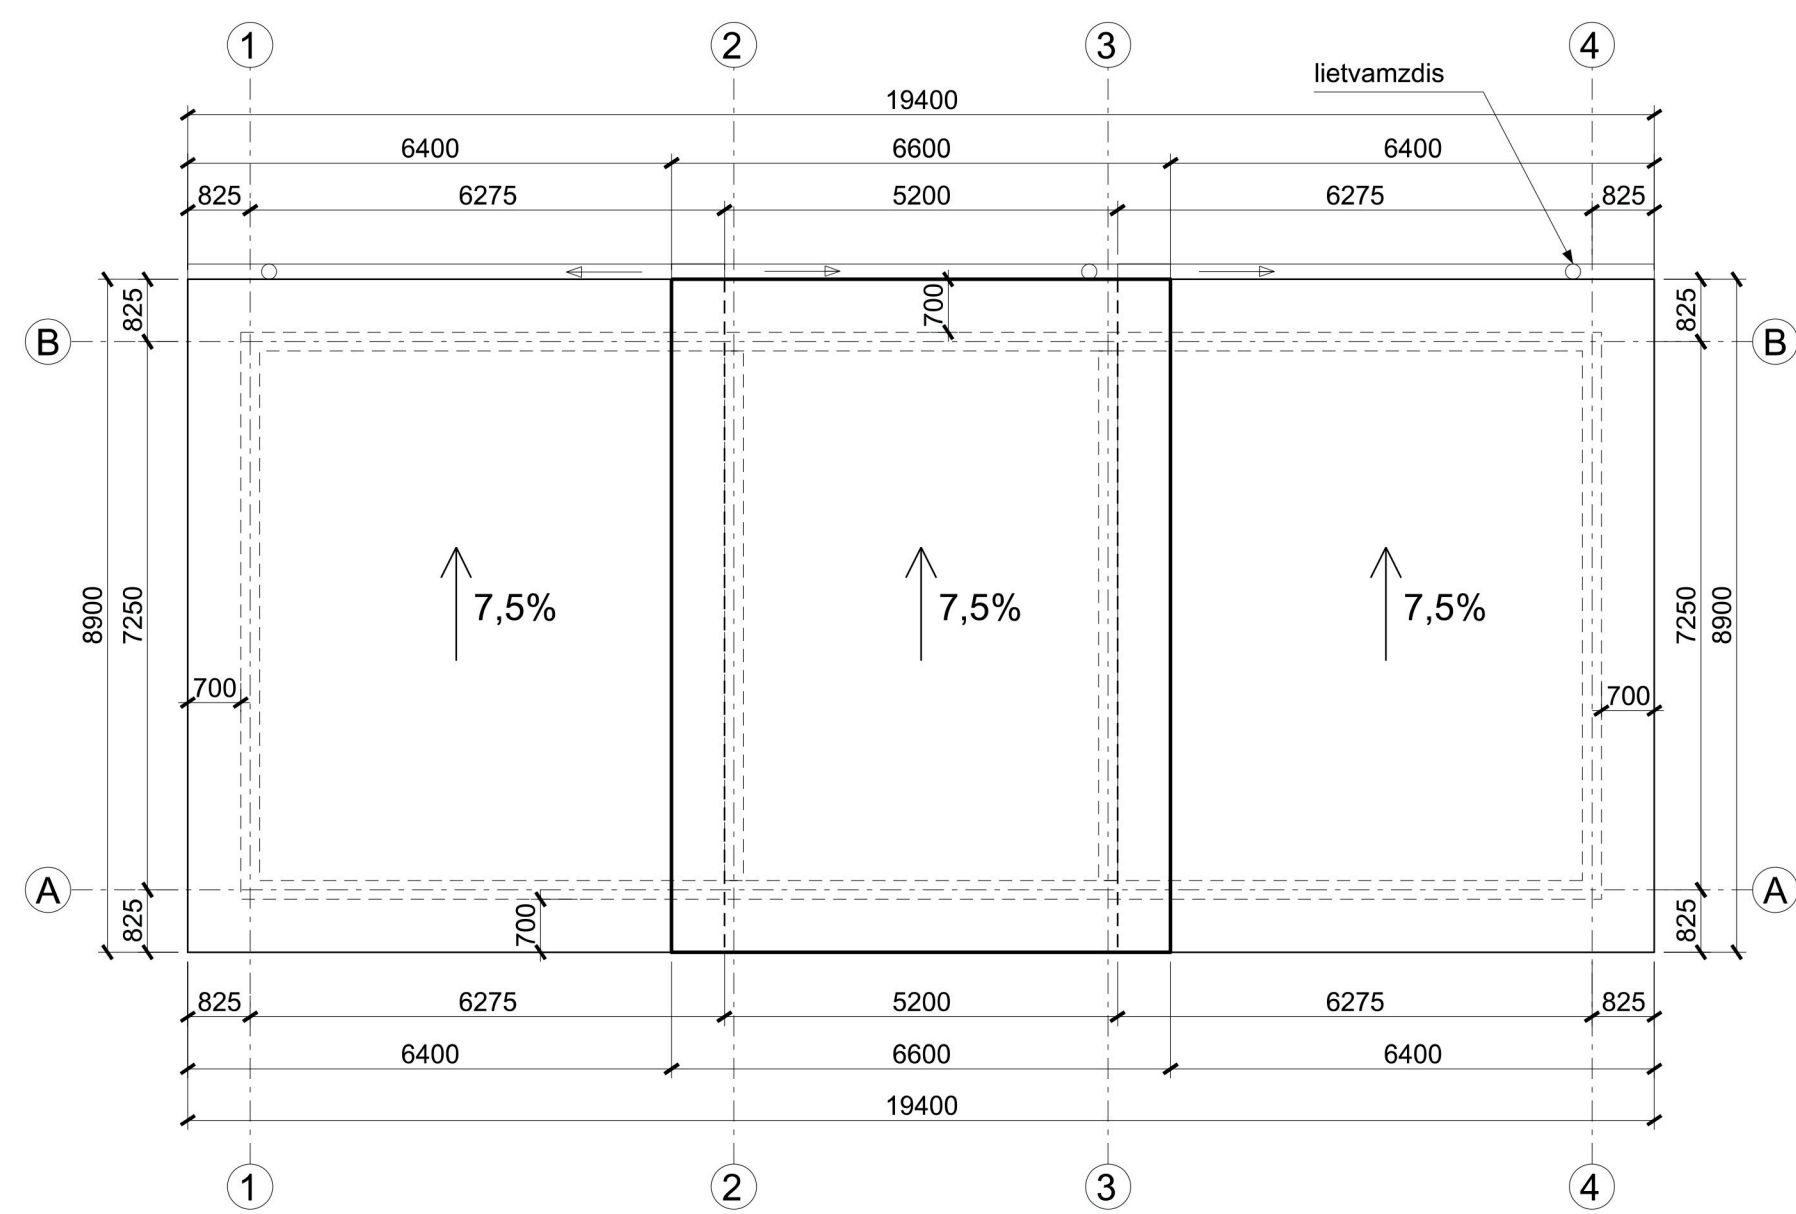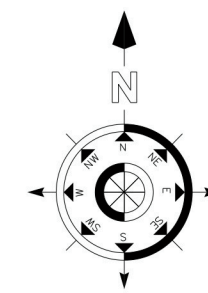

Atestato Nr.	UNIMO.LT			GYVENAMOJO NAMO IR PAGALBINIO ŪKIO PASTATO SKERSINĖS G. 36, VILNIUJE STATYBOS PROJEKTAS			
	bendraukime@unimo.lt Lukiškių g. 3-308, VILNIUS +37067643223						
A 1217	PR. VAD.	A. ANDRAŠIŪNAS		2017 07	PAGALBINIO ŪKIO PASTATAS STOGO PLANAS M 1:100		LAIDA
A 1217	ARCH.	A. ANDRAŠIŪNAS		2017 07			0
ETAPAS	Statytojas: ANDŽEJ DENKOVSKI			1707.1-PP-A-07		LAPAS	LAPŲ
PP						1	1

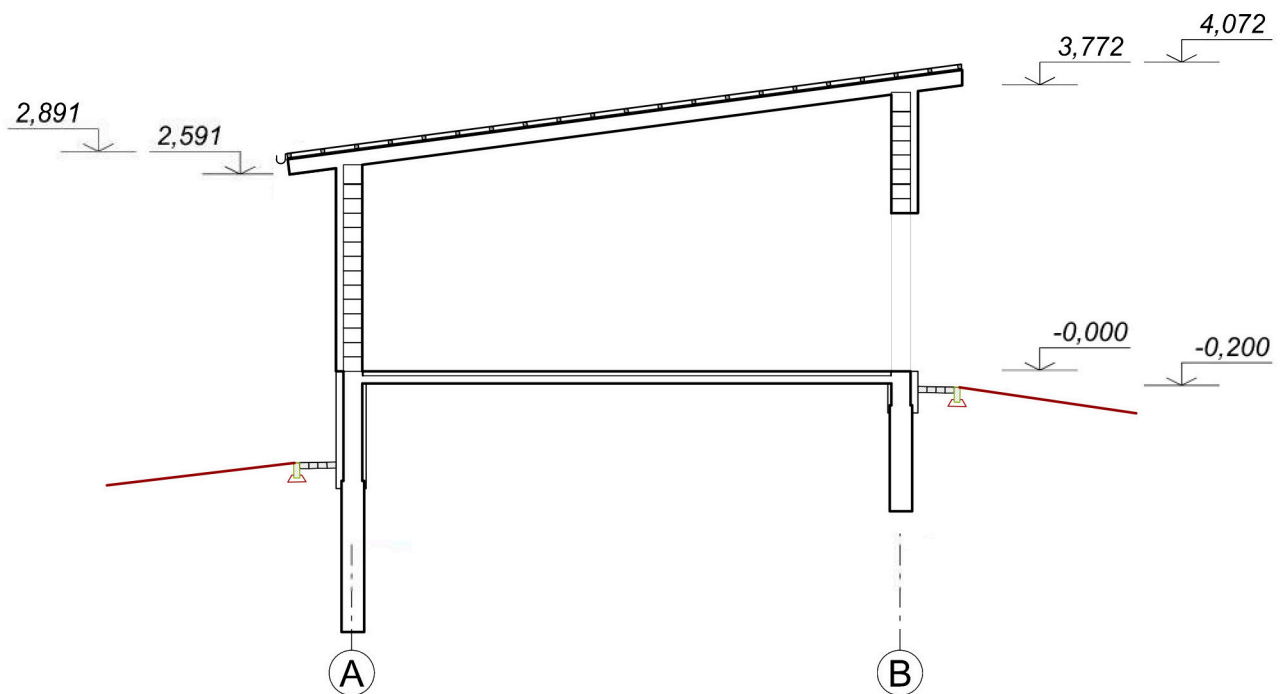

Atestato Nr.	<p style="text-align: center;">UNIMO.LT</p> <p>bendraukime@unimo.lt UAB "Unimo projektai" Lukiškių g. 3-308, VILNIUS +37067643223</p>				GYVENAMOJO NAMO IR PAGALBINIO ŪKIO PASTATO SKERSINĖS G. 36, VILNIUJE STATYBOS PROJEKTAS			
	A 1217	PR. VAD.	A. ANDRAŠIŪNAS	2017 07	PAGALBINIO ŪKIO PASTATAS PJŪVIS 1-1 M 1:100		LAIDA	
A 1217	ARCH.	A. ANDRAŠIŪNAS	2017 07	0				
ETAPAS	Statytojas: ANDŽEJ DENKOVSKI				1707.1-PP-A-08		LAPAS	LAPŲ
PP							1	1

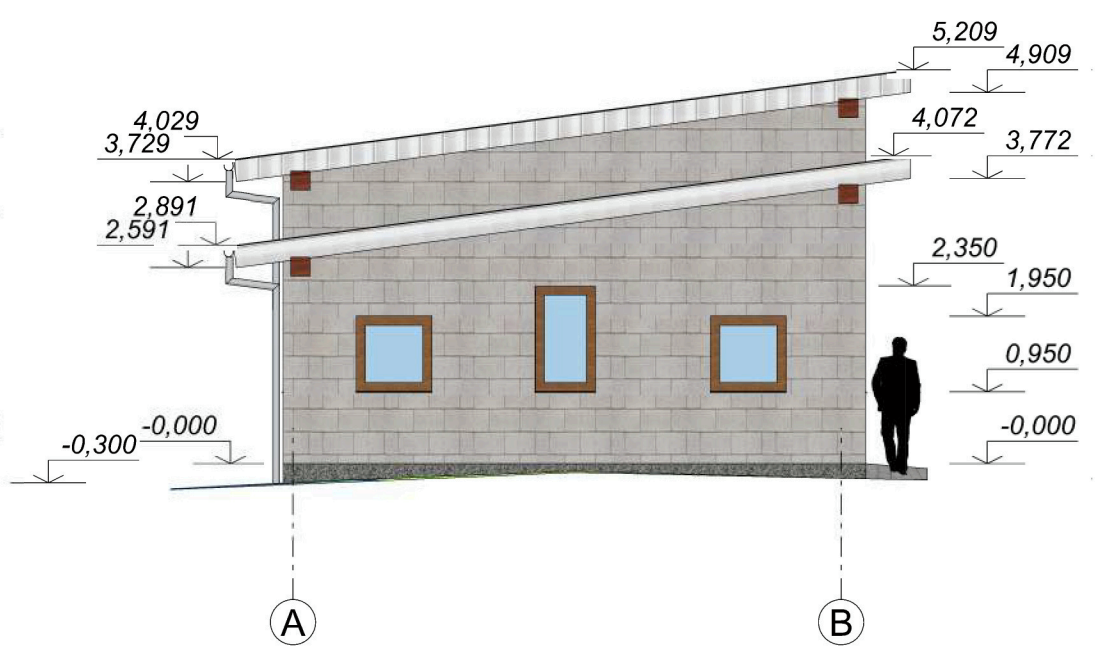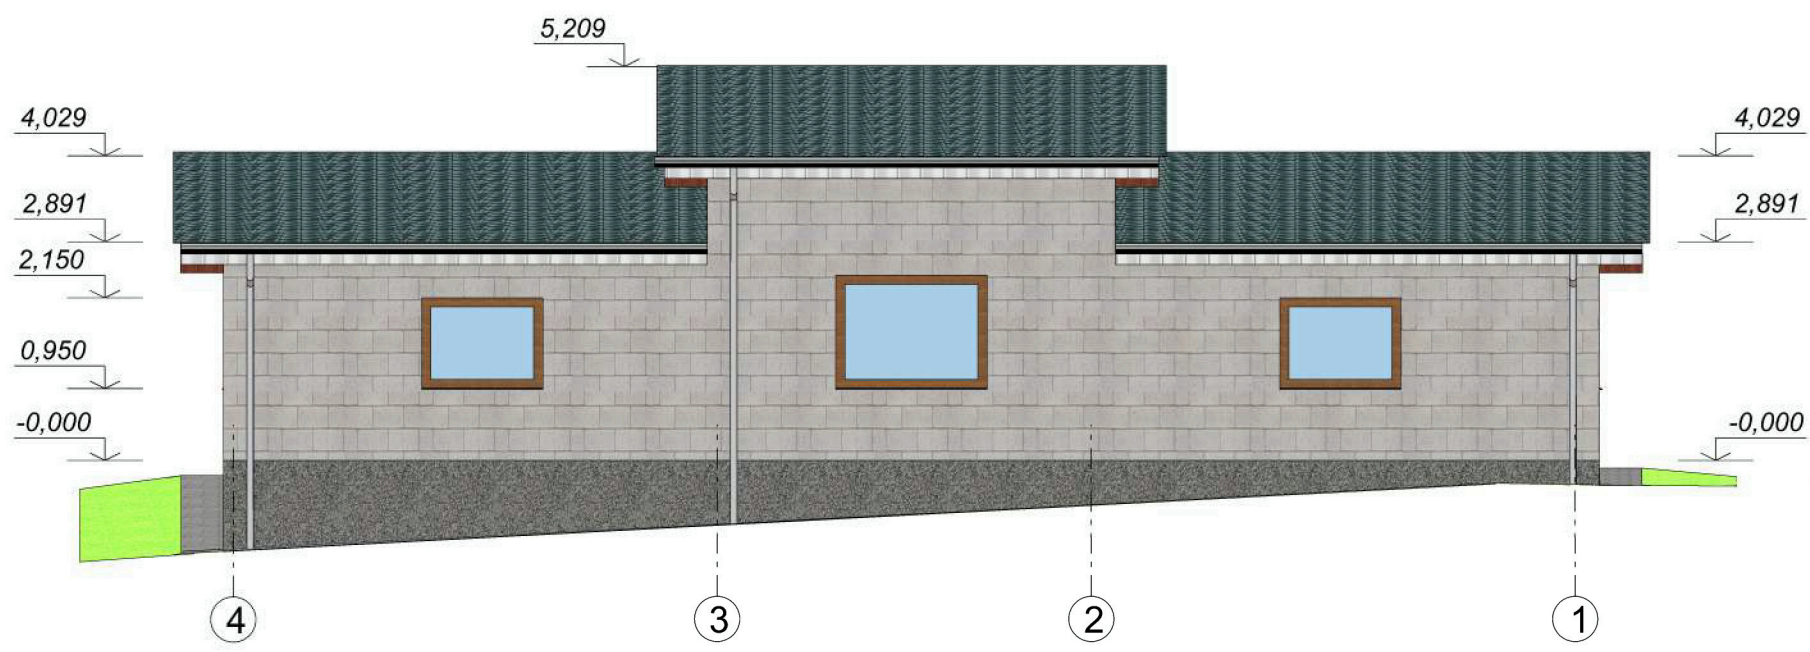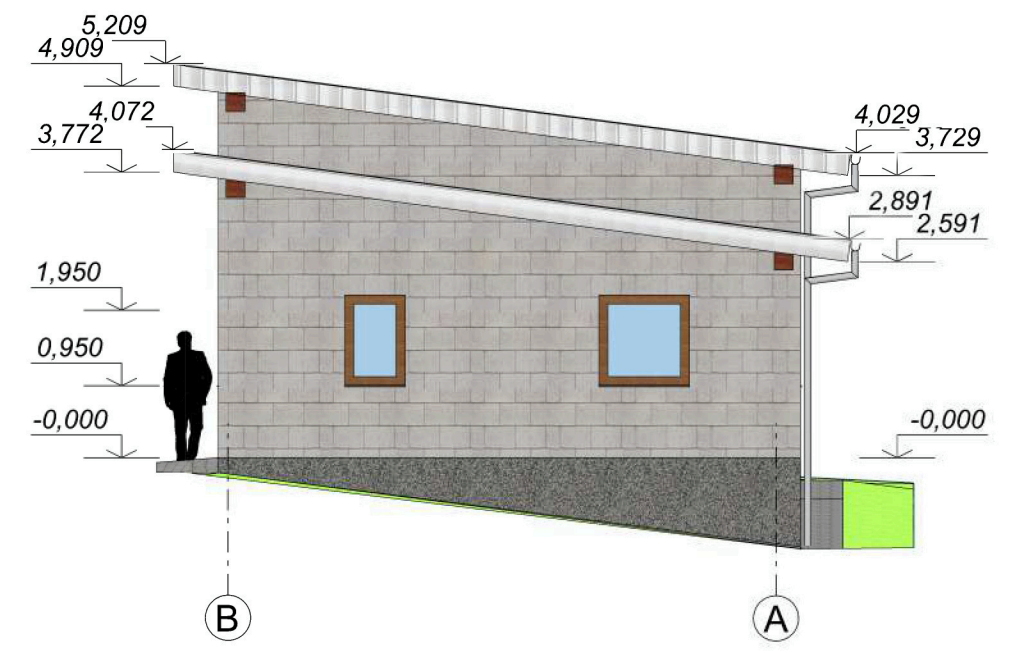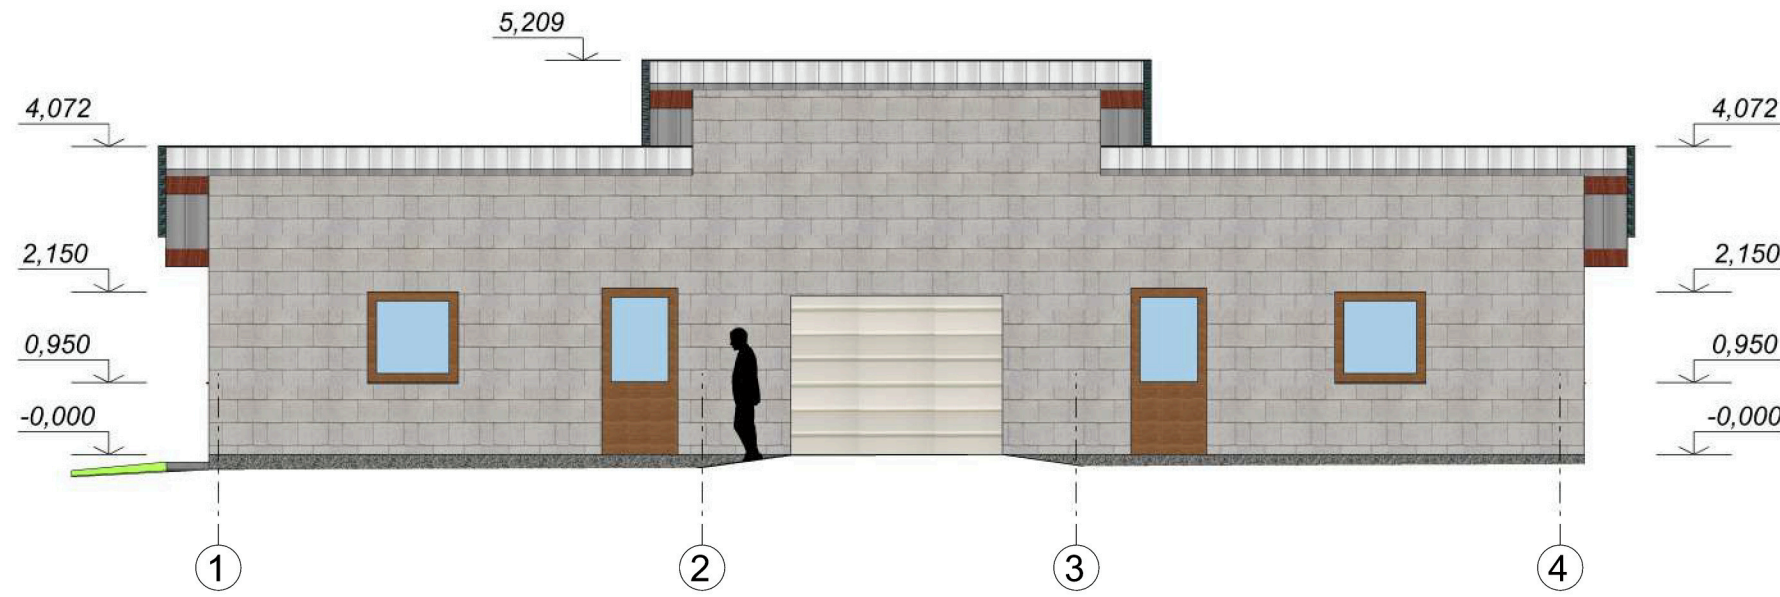

PROFILIUOTA SKARDA



PLYTŲ MŪRAS



FASADINIS DEKORATYVINIS TINKAS

Atestato Nr.	UNIMO.LT			GYVENAMOJO NAMO IR PAGALBINIO ŪKIO PASTATO SKERSINĖS G. 36, VILNIUJE STATYBOS PROJEKTAS		
	bendraukime@unimo.lt Lukiškių g. 3-308, VILNIUS +37067643223			UAB "Unimo projektai"		
A 1217	PR. VAD.	A. ANDRAŠIŪNAS	2017 07	PAGALBINIO ŪKIO PASTATAS FASADAI 1-4, 4-1, B-A, A-B M 1:100		LAIDA
A 1217	ARCH.	A. ANDRAŠIŪNAS				0
ETAPAS	Statytojas: ANDŽEJ DENKOVSKI			1707.1-PP-A-09		LAPAS
PP						LAPŲ
						1
						1