


3945
+23950.00
31100.00

76/32 - 0159 76/32 - 0160
+6063200.00
+584750.00

SUTARTINIAI ŽENKLAI

- SLYPO RIBA
- ĮJIMAS Į PASTATĄ
- ĮVAŽIAVIMAS/ IŠVAŽIAVIMAS | SKLYPA
- REKONSTRUOJAMAS PASTATAS
- GRAIUANAS NAMAS
- NUOGRINDA
- TRINKELIŲ DANGA

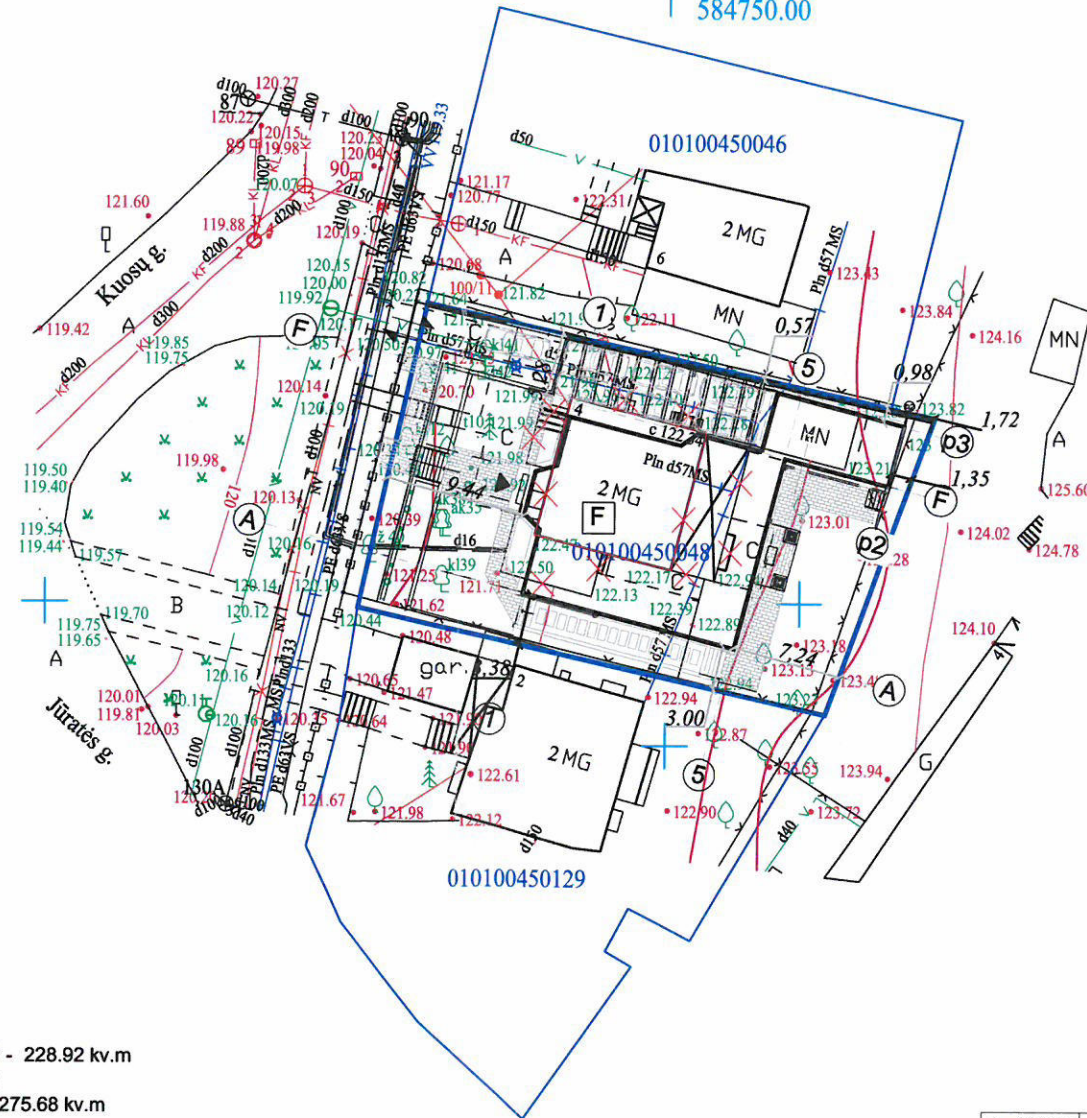

PATIKRINTA
Kultūros paveldo departamento prie
Kultūros ministerijos Vilniaus skyriaus
vyriausiasis specialistas
Artūras Sakalauskas
2017.m. 07 mėn. 17 d. Nr. 218-PP

PAVELDOSAUGINIU
POŽIŪRIU PATIKRINTA

Doc. Nr. 17-181-PP
Vilniaus miesto savivaldybės administracijos
Miesto plėtros departamento
Kultūros paveldo apsaugos skyriaus
vyriausioji specialistė
Daiva Miskiniene
2017.05.31

Esamų požeminių tinklų sutikslinimai:

Įstaigos pavadinimas	Data	V. Pavardė	Parašas	Pastebos
1 Vilniaus m. sav. Miesto plėtros departamentas	2016.06.14	R. Balciauskas		
2 TEO LT, AB	2016.04.08	D. P. P. P.		
3 UAB "Vilniaus energija"	2016.06.07	J. J. J.		
4 UAB "VGAET"	2016.04.08	R. P. P.		
5 AB "Energijos skirstymo operatorius"	2016.06.06	L. Sausė		L.S.
6 UAB "Vilniaus viešasis transportas"	2016.04.09	J. Kormod		
7 LITGRID AB Nr. 1558	2016.04.07	U. P. P.		
8 UAB "Skaidula"	2016.04.08	S. Pacharew		

Algis Šerelis
Geodezininkas
Nuorašas tikras:
1GKV/273

SI VILNIAUS
GIS SKYRIUS
1011A POZ. P. P.
2015.05.05
FAILAS GAUTAS

Koordinacių sistema: Vilniaus vietinė/LKS-94
Aukščių sistema: LAS07


ALGIO ŠERELIO INDIVIDUALI VEIKLA Pažyma Nr. 680391 Ekonominės veiklos rūšies klasifikatorius 711240 Geodezinė veikla Kvalifikacijos paž. Nr. 1GKV/273				TERITORIJA PRIE KUOSŲ G. NR. 4 VILNIUJE		
Pareigos	V. Pavardė	Parašas	Data	Topografinis planas	Lapų sk.	Lapo nr. Objekto nr.
Geodezininkas	A. Šerelis		2016.06.01	M1:500	1	1 44517
tel. mob. 8 687 38061, geo@centras.lt				Užsakovas		

SKLYPO PLOTAS-0.0690 ha
PROJEKTUOJAMAS UŽSTATYMO PLOTAS - 228.92 kv.m
PROJEKTUOJAMAS PLOTAS - 450.44 kv.m
PROJEKTUOJAMAS PLOTAS (BE RŪŠIO) -275.68 kv.m
PROJEKTUOJAMAS TŪRIS- 1500 kub. m
UŽSTATYMO PROCENTAS- 33.17%
UŽSTATYMO INTENSYVUMAS- 0.39

EKSPLIKACIJA

1. REKONSTRUOJAMAS GYVENAMAS NAMAS

ATESTATO NR.	PROJEKTUOTOJAS UAB "GERI PROJEKTAI" PAMENKALNIO G. 25-12 VILNIUS TEL 868672572			VIENBUČIO GYVENAMOJO NAMO KUOSŲ G. 4, VILNIUS REKONSTRavimo PROJEKTAS, ANTAKALNIO SENIŪNIJA, VILNIUS			
5771							
A831	PV.	S. KAZLAUSKIENE					
	ARCH.	T. BERNATAVIČIUS					
ETAPAS	STATYTOJAS			OBJEKTO NR.			
PP	Zbigniew Gulbinowicz			DALIS LAPAS LAPU			
				AS			
				LAIDA			
				1			

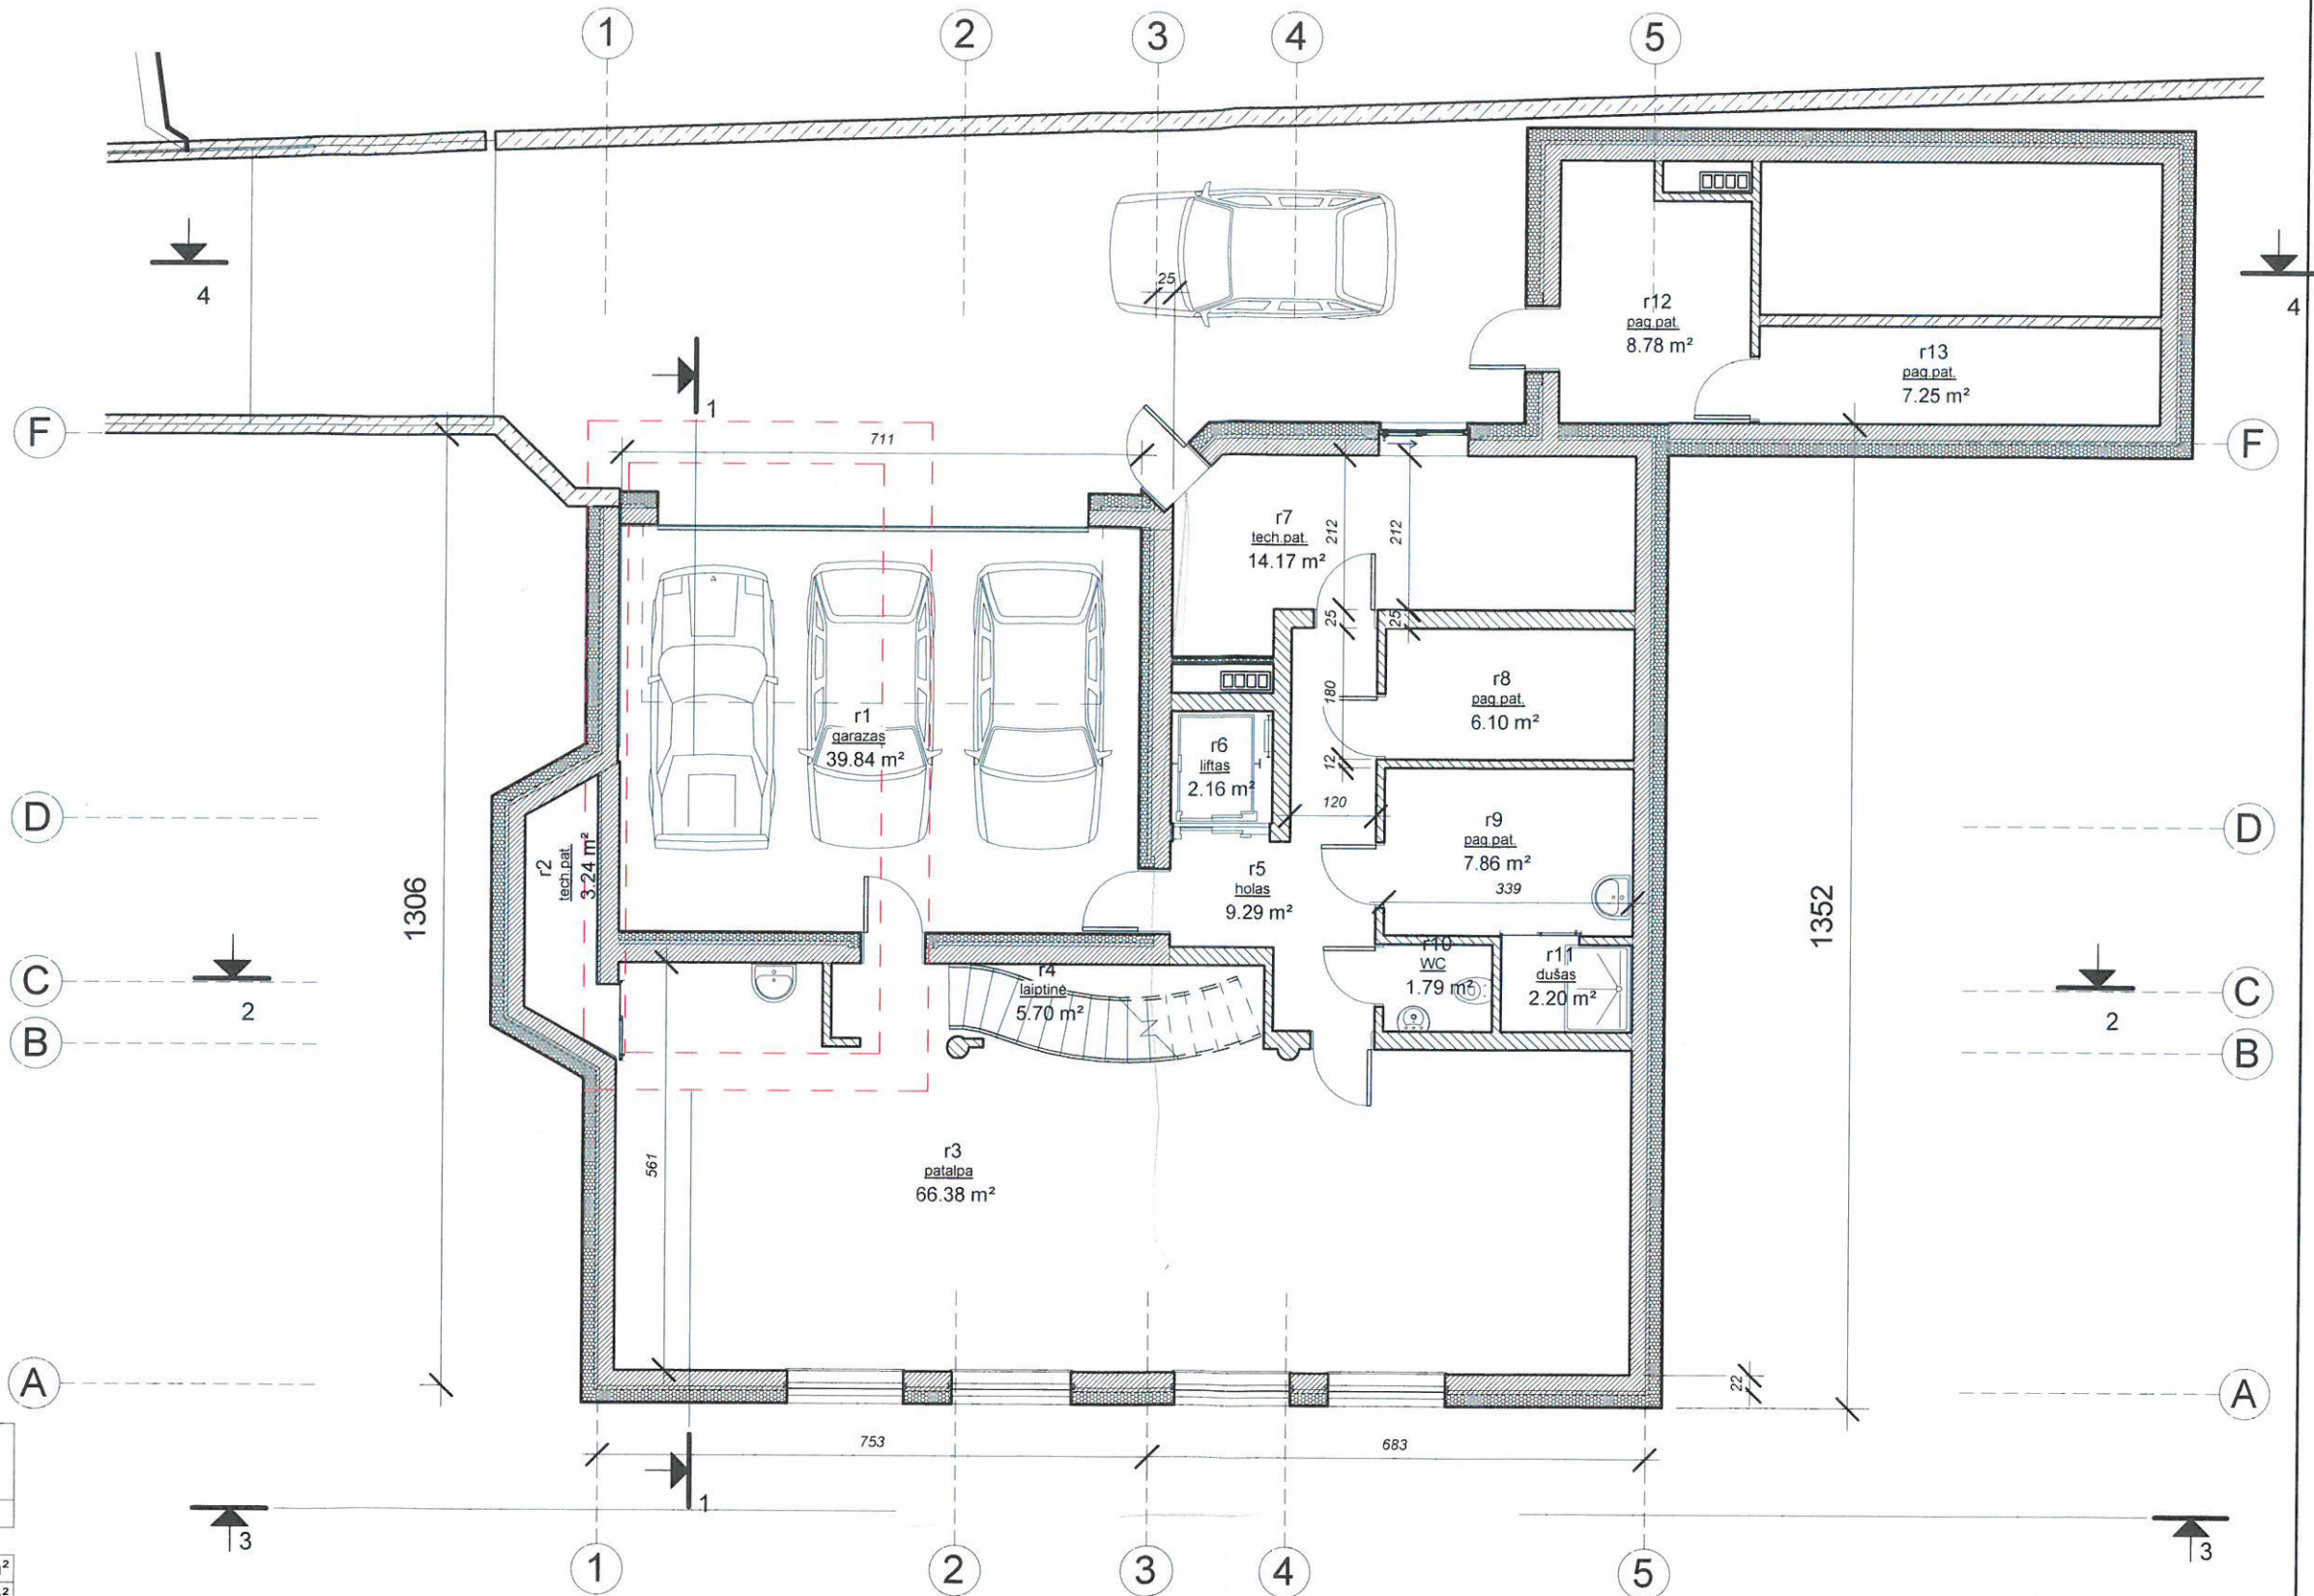

Rūsio patalpų eksplikacija		
Nr.	Pavadinimas	Plotas
r1	garazas	39.84 m ²
r2	tech.pat.	3.24 m ²
r3	patalpa	66.38 m ²
r4	laiptinė	5.70 m ²
r5	holas	9.29 m ²
r6	lifas	2.16 m ²
r7	tech.pat.	14.17 m ²
r8	pag.pat.	6.10 m ²
r9	pag.pat.	7.86 m ²
r10	WC	1.79 m ²
r11	dušas	2.20 m ²
r12	pag.pat.	8.78 m ²
r13	pag.pat.	7.25 m ²
		174.76 m ²


SUTARTINIAI ŽYMĖJIMAI

- PROJEKTUOJAMOS PERTVAROS
- GRIAUNAMOS PERTVAROS

PAVELDOSAUGINIU
POŽIŪRIU PATIKRINTA

Red. Nr. 142181 PP
Vilniaus miesto savivaldybės administracija
Miesto plėtros departamento
Kultūros paveldo apsaugos skyriaus
vyriausioji specialistė
Daiva Miškinienė
2017-05-31

Atestato Nr.	PROJEKTUOTOJAS UAB "GERI PROJEKTAI" PAMĖNKALNIO 25-12, LT 2001 VILNIUS, TEL. 868672572			VIENBUČIO GYVENAMOJO NAMO KUOSŲ G. 4, VILNIUS REKONSTRAVIMO PROJEKTAS, ANTAKALNIO SENIŪNIJA, VILNIUS		
5771						
831	PV	S. KAZLAUSKIENĖ	2017-05	<i>[Signature]</i>	Rūsio planas	LAIDA
	ARCH.	T. BERNATAVIČIUS	2017-05	<i>[Signature]</i>	M 1 : 100	
ETAPAS	STATYTOJAS Zbignevas Stanislav Gulbinovič			OBJEKTO NR.		
PP				DALIS LAPAS LAPŲ		

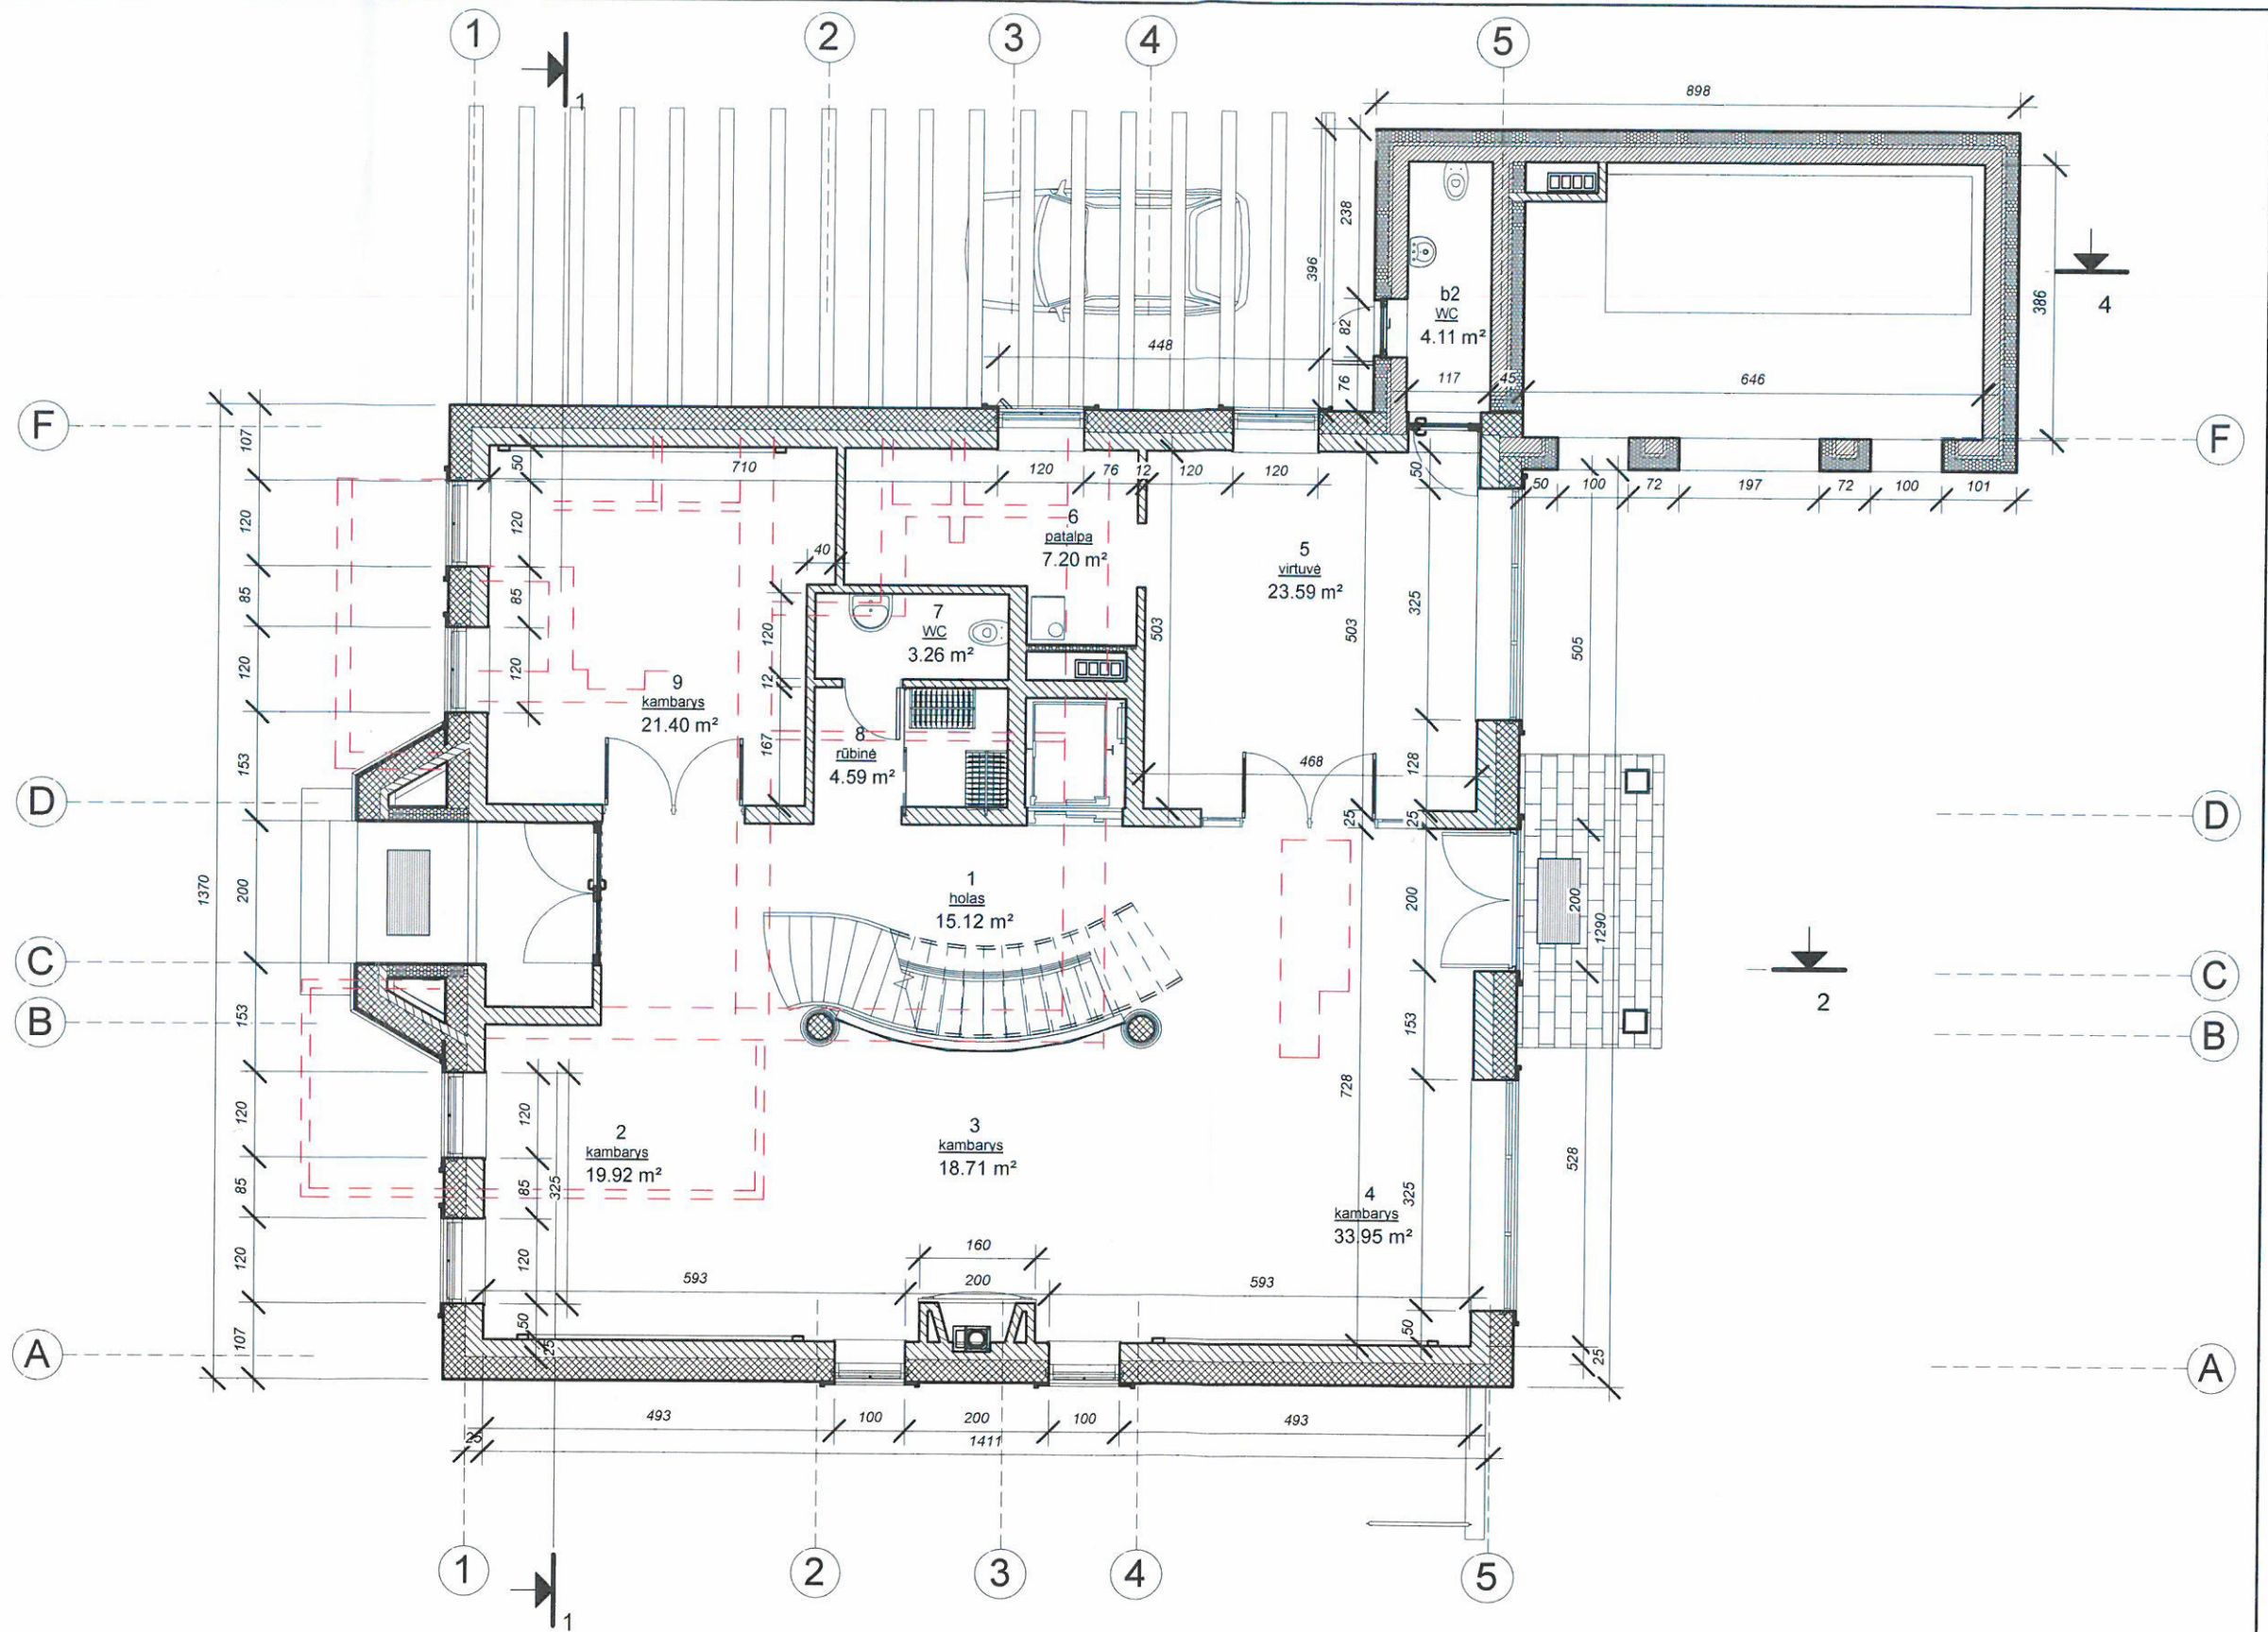

Pirmojo aukšto patalpų eksplikacija


Nr.	Pavadinimas	Plotas
1	holas	15.12 m ²
2	kambarys	19.92 m ²
3	kambarys	18.71 m ²
4	kambarys	33.95 m ²
5	virtuvė	23.59 m ²
6	patalpa	7.20 m ²
7	WC	3.26 m ²
8	rūbinė	4.59 m ²
9	kambarys	21.40 m ²
b2	WC	4.11 m ²
		151.85 m ²

SUTARTINIAI ŽYMĖJIMAI

- PROJEKTUOJAMOS PERTVAROS
- GRIAUNAMOS PERTVAROS

PAVELDOSAUGINIU
POŽIŪRIU PATIKRINTA
Dep. Nr. 14-181 PP
Vilniaus miesto savivaldybės administracijos
Miesto plėtros departamento
Kultūros paveldo apsaugos skyriaus
vyriausioji specialistė
Daiva Miškinienė
2017.05.31

Atestato Nr.	PROJEKTUOTOJAS UAB "GERI PROJEKTAI" PAMĖNKALNIO 25-12, LT 2001 VILNIUS, TEL. 868672572				VIENBUČIO GYVENAMOJO NAMO KUOSU G. 4, VILNIUS REKONSTRAVIMO PROJEKTAS, ANTAKALNIO SENIŪNIJA, VILNIUS			
5771								
831	PV	S. KAZLAUSKIENĖ	2017-05	<i>S.K.</i>	Pirmo aukšto planas			
	ARCH.	T. BERNATAVIČIUS	2017-05	<i>T.B.</i>	M 1 : 100			
ETAPAS	STATYTOJAS Zbignevas Stanislav Gulbinovič				OBJEKTO NR.			
PP					DALIS LAPAS LAPŲ			

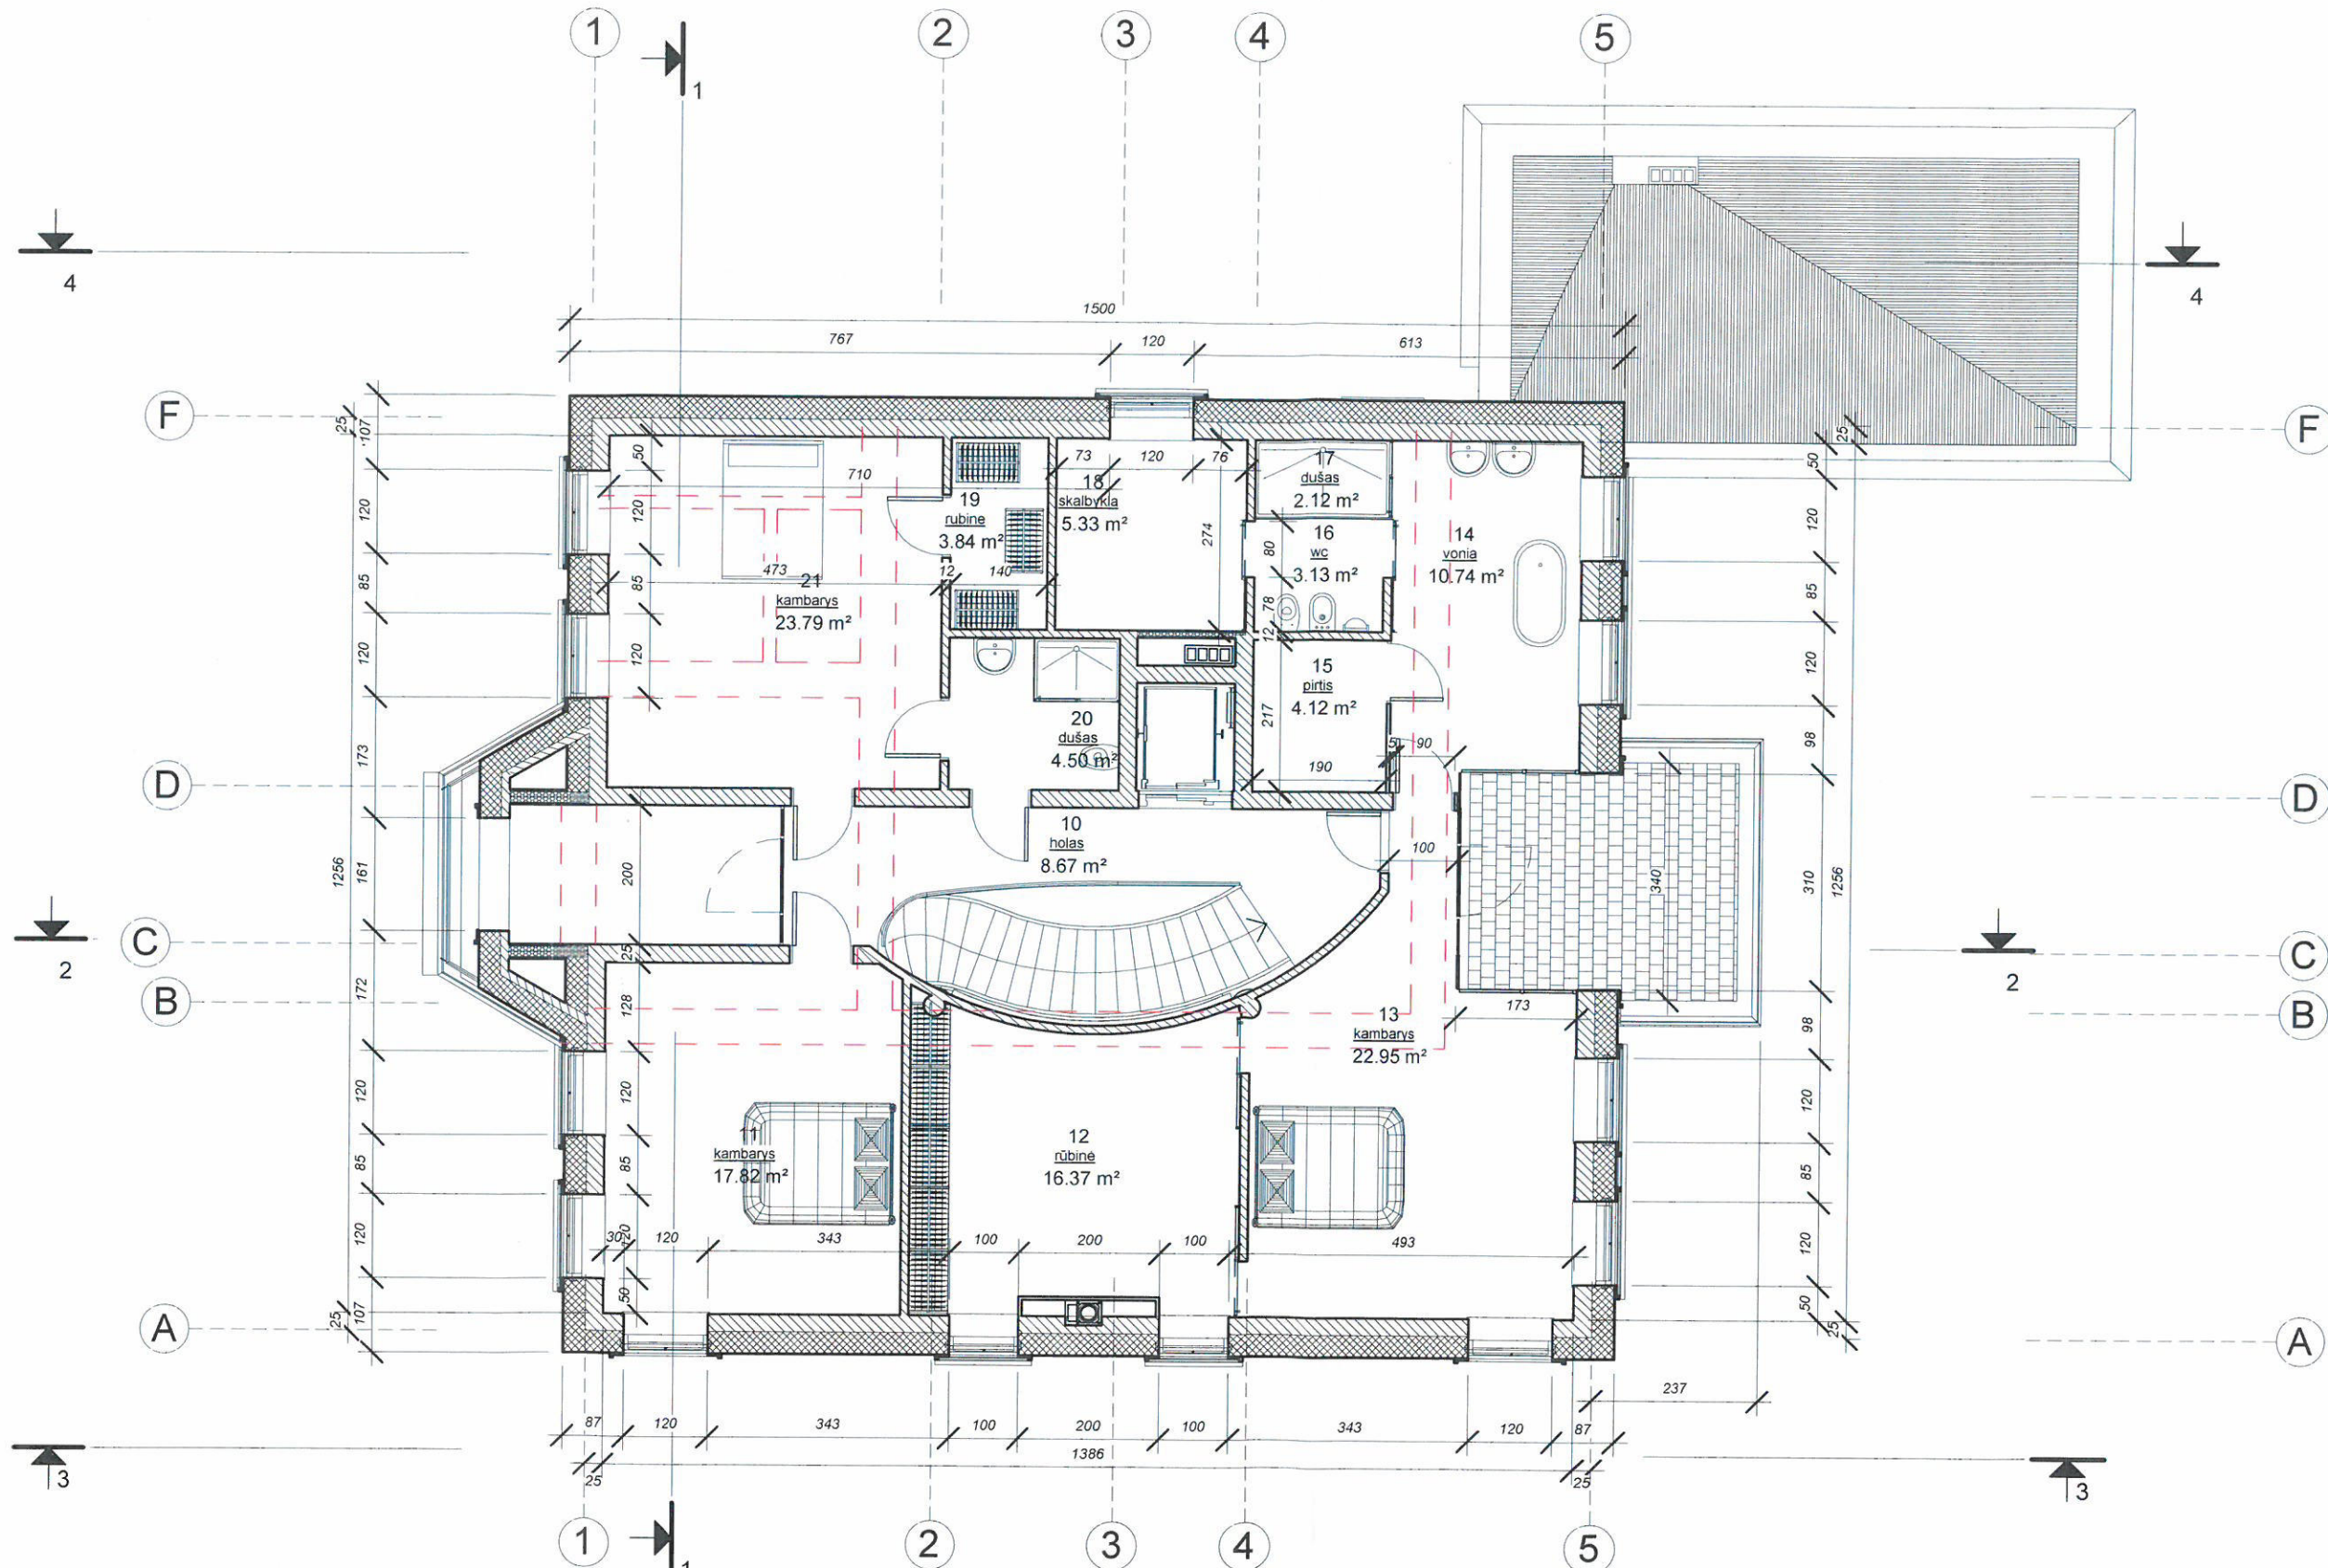

Antrojo aukšto patalpų eksplikacija

Nr.	Pavadinimas	Plotas
-----	-------------	--------

10	holas	8.67 m ²
11	kambarys	17.82 m ²
12	rūbinė	16.37 m ²
13	kambarys	22.95 m ²
14	vonia	10.74 m ²
15	pirtis	4.12 m ²
16	wc	3.13 m ²
17	dušas	2.12 m ²
18	skalbykla	5.33 m ²
19	rubinė	3.84 m ²
20	dušas	4.50 m ²
21	kambarys	23.79 m ²
		123.38 m ²

SUTARTINIAI ŽYMĖJIMAI

PROJEKTUOJAMOS PERTVAROS
 GRIAUNAMOS PERTVAROS

PAVELDOSAUGINIŲ
POŽIŪRIŲ PATIKRINTA

Red. Nr. 14-181 PP

Miesto plėtros departamento
Kultūros paveldo apsaugos skyriaus
vyriausioji specialistė

Daiva Miškinienė
2017-05-31

Atestato Nr.	PROJEKTUOTOJAS UAB "GERI PROJEKTAI" PAMĖNKALNIO 25-12, LT 2001 VILNIUS, TEL. 868672572			VIENBUČIO GYVENOJO NAMO KUOSŲ G. 4, VILNIUS REKONSTRAVIMO PROJEKTAS, ANTAKALNIO SENIŪNIJA, VILNIUS		
5771						
831	PV	S. KAZLAUSKIENĖ	2017-05	<i>[Signature]</i>	Antro aukšto planas	LAIDA
	ARCH.	T. BERNATAVIČIUS	2017-05	<i>[Signature]</i>	M 1 : 100	
ETAPAS	STATYTOJAS Zbignevas Stanislav Gulbinovič			OBJEKTO NR.		
PP				DALIS LAPAS LAPŲ		




PATIKRINTA
 Kultūros paveldo departamento prie
 Kultūros ministerijos Vilniaus skyriaus
 vyriausiasis specialistas
Artūras Sakalauskas
 2017 m. ... mėn. ... d. Nr. ...

PAVELDOSAUGINIU
 POŽIŪRIU PATIKRINTA
 Dep. Nr. 17-181 PP
 Miesto pietros departamento
 Kultūros paveldo apsaugos skyriaus
 vyriausioji specialistė
Daiva Miškinienė
 2017/05-31


Atestato Nr.	PROJEKTUOTOJAS UAB "GERI PROJEKTAI" PAMĖNKALNIO 25-12, LT 2001 VILNIUS, TEL. 868672572			VIENBUČIO GYVENAMOJO NAMO KUOSŲ G. 4, VILNIUS REKONSTRAVIMO PROJEKTAS, ANTAKALNIO SENIŪNIJA, VILNIUS		
5771						
831	PV	S. KAZLAUSKIENĖ	2017-05	Laida	Vakarinis ir rytinis fasadai	
	ARCH.	T. BERNATAVIČIUS	2017-05		M 1 : 100	
ETAPAS	STATYTOJAS Zbignevas Stanislav Gulbinovič			OBJEKTO NR.	DALIS	LAPAS
PP						LAPŲ



Atestato Nr.	PROJEKTUOTOJAS UAB "GERI PROJEKTAI" PAMĖNKALNIO 25-12, LT 2001 VILNIUS, TEL. 868672572				VIENBUČIO GYVENOJO NAMO KUOSŲ G. 4, VILNIUS REKONSTRAVIMO PROJEKTAS, ANTAKALNIO SENIŪNIJA, VILNIUS			
5771								
831	PV	S. KAZLAUSKIENĖ	2017-05	<i>Sak</i>	Pietinis fasadas			LAIDA
	ARCH.	T. BERNATAVIČIUS	2017-05	<i>TB</i>	M 1 : 100			
ETAPAS	STATYTOJAS Zbignev Stanislav Gulbinovič				OBJEKTO NR.	DALIS	LAPAS	LAPŲ
PP								

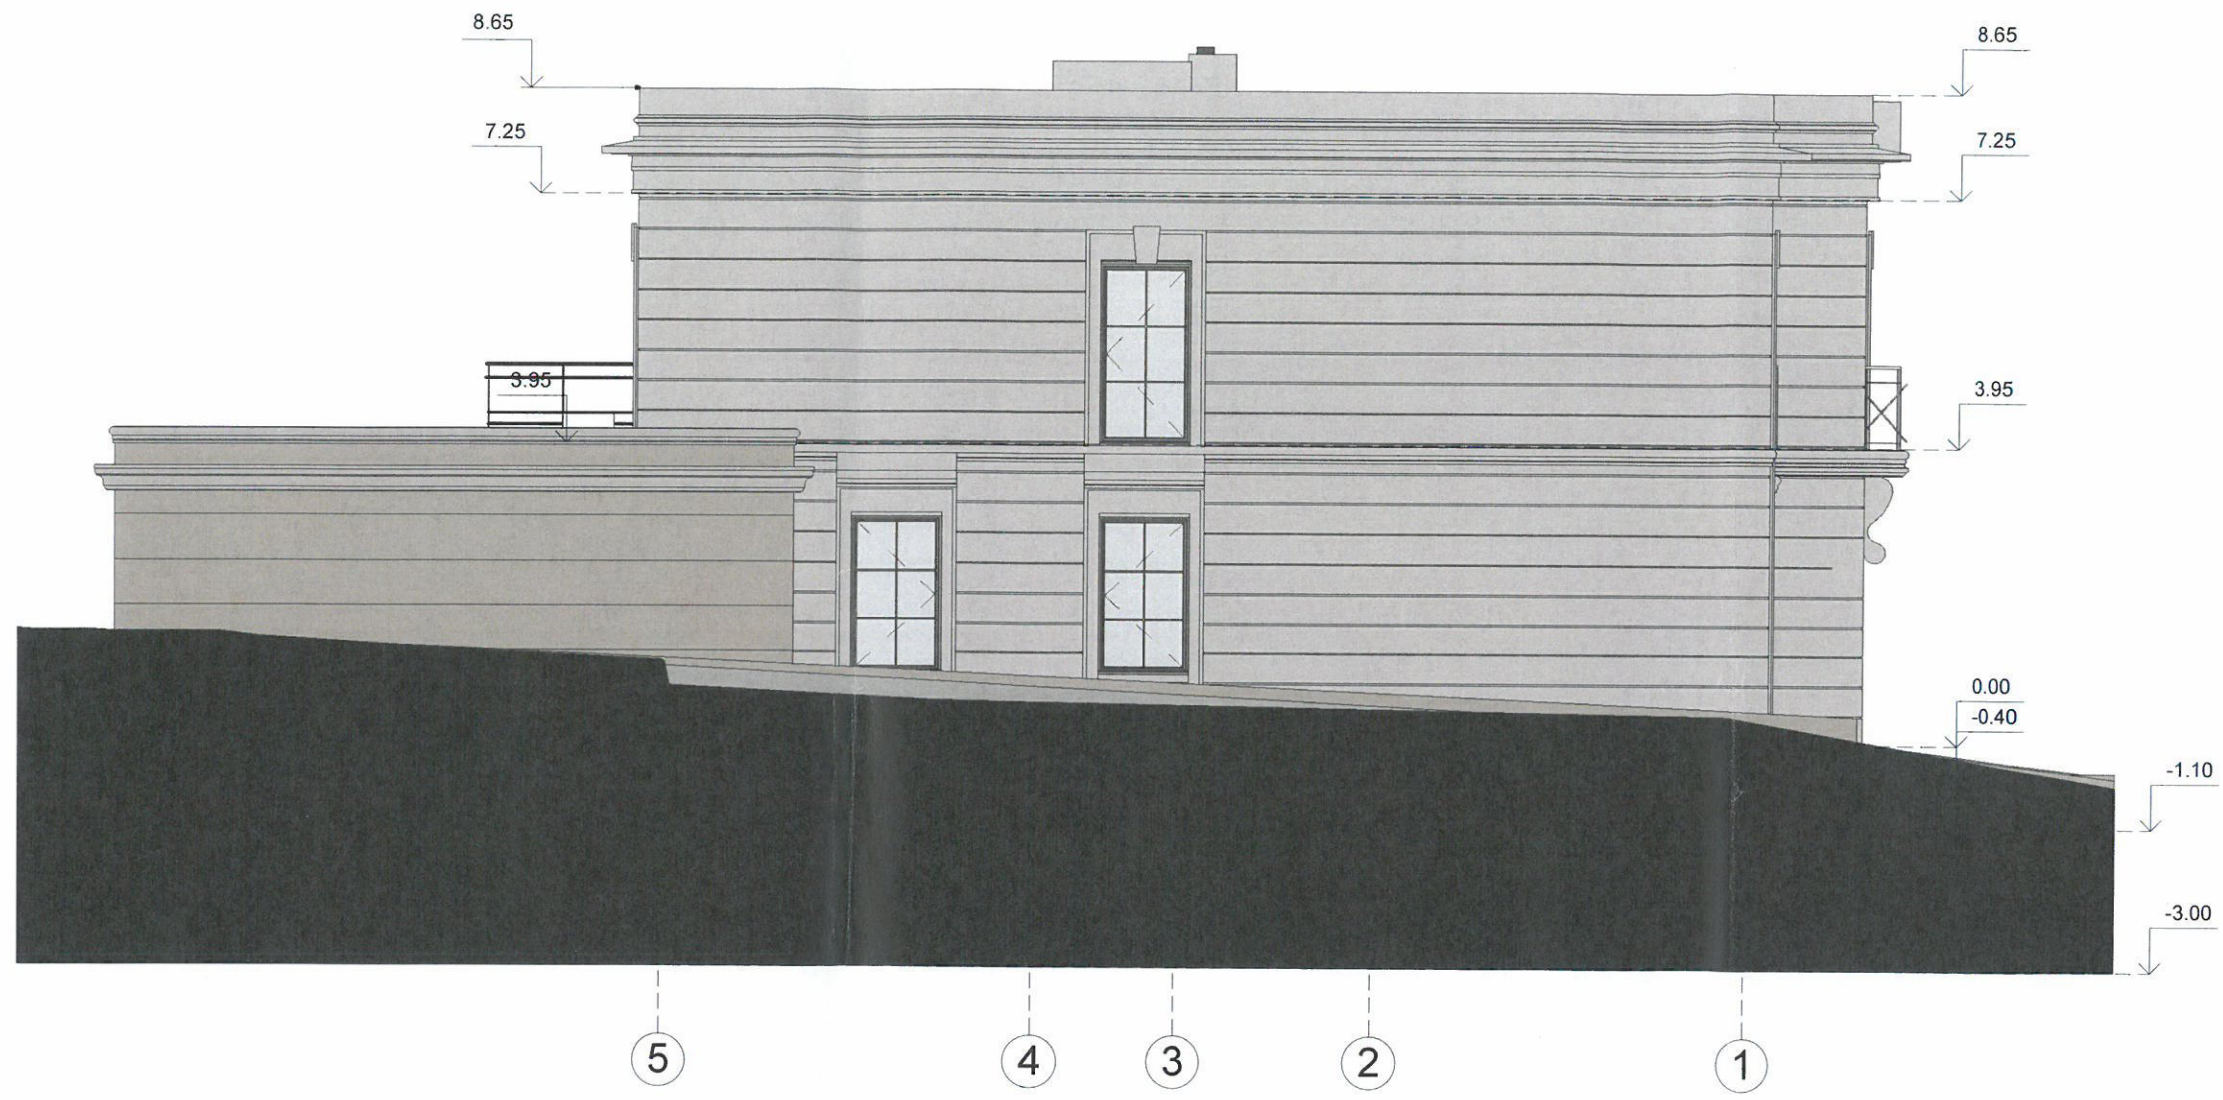

Atestato Nr.	PROJEKTUOTOJAS UAB "GERI PROJEKTAI" PAMĖNKALNIO 25-12, LT 2001 VILNIUS, TEL. 868672572				VIENBUČIO GYVENAMOJO NAMO KUOSŲ G. 4, VILNIUS REKONSTRAVIMO PROJEKTAS, ANTAKALNIO SENIŪNIJA, VILNIUS			
5771								
831	PV	S. KAZLAUSKIENĖ	2017-05	<i>[Signature]</i>	Šiaurinis fasadas			LAIKA
	ARCH.	T. BERNATAVIČIUS	2017-05	<i>[Signature]</i>	M 1 : 100			
ETAPAS	STATYTOJAS Zbignev Stanislav Gulbinovič				OBJEKTO NR.	DALIS	LAPAS	LAPŲ
PP								

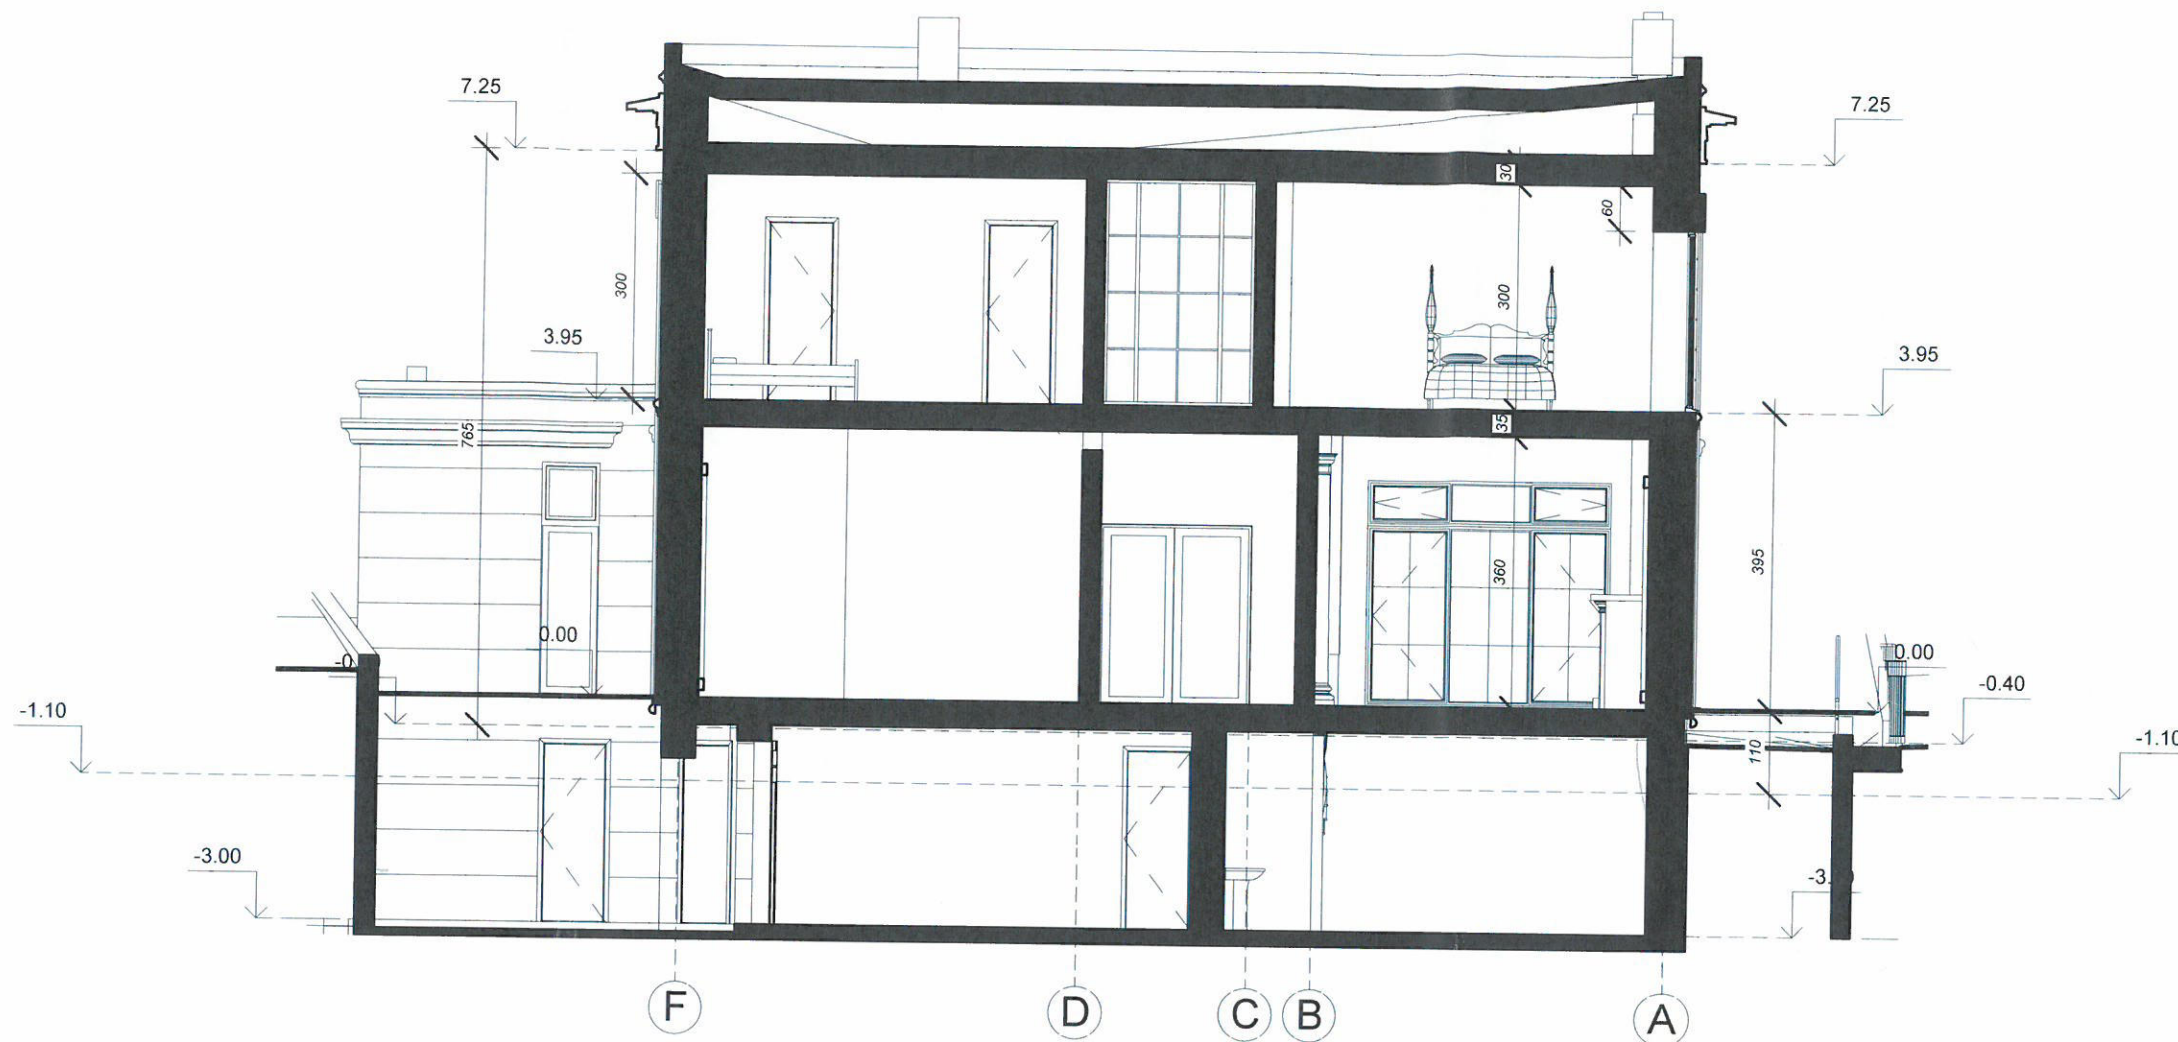

PAVELDOSAUGINIU
POŽIŪRIU PATIKRINTA


Proj. Nr. 14-781 PP

Vilniaus miesto savivaldybės administracijos
Miesto plėtros departamento
Kultūros paveldo apsaugos skyriaus
vyriausioji specialistė


Daiva Miškinienė

2017-05-31


Atestato Nr.	PROJEKTUOTOJAS UAB "GERI PROJEKTAI" PAMĖNKALNIO 25-12, LT 2001 VILNIUS, TEL. 868672572			VIENBUČIO GYVENOJO NAMO KUOSŲ G. 4, VILNIUS REKONSTRAVIMO PROJEKTAS, ANTAKALNIO SENIŪNIJA, VILNIUS		
5771						
831	PV	S. KAZLAUSKIENĖ	2017-05	[Signature]	Pjūvis 1-1	
	ARCH.	T. BERNATAVIČIUS	2017-05		M 1 : 100	
ETAPAS	STATYTOJAS Zbignevas Stanislav Gulbinovič			OBJEKTO NR.	DALIS	LAPAS
PP						LAPŲ

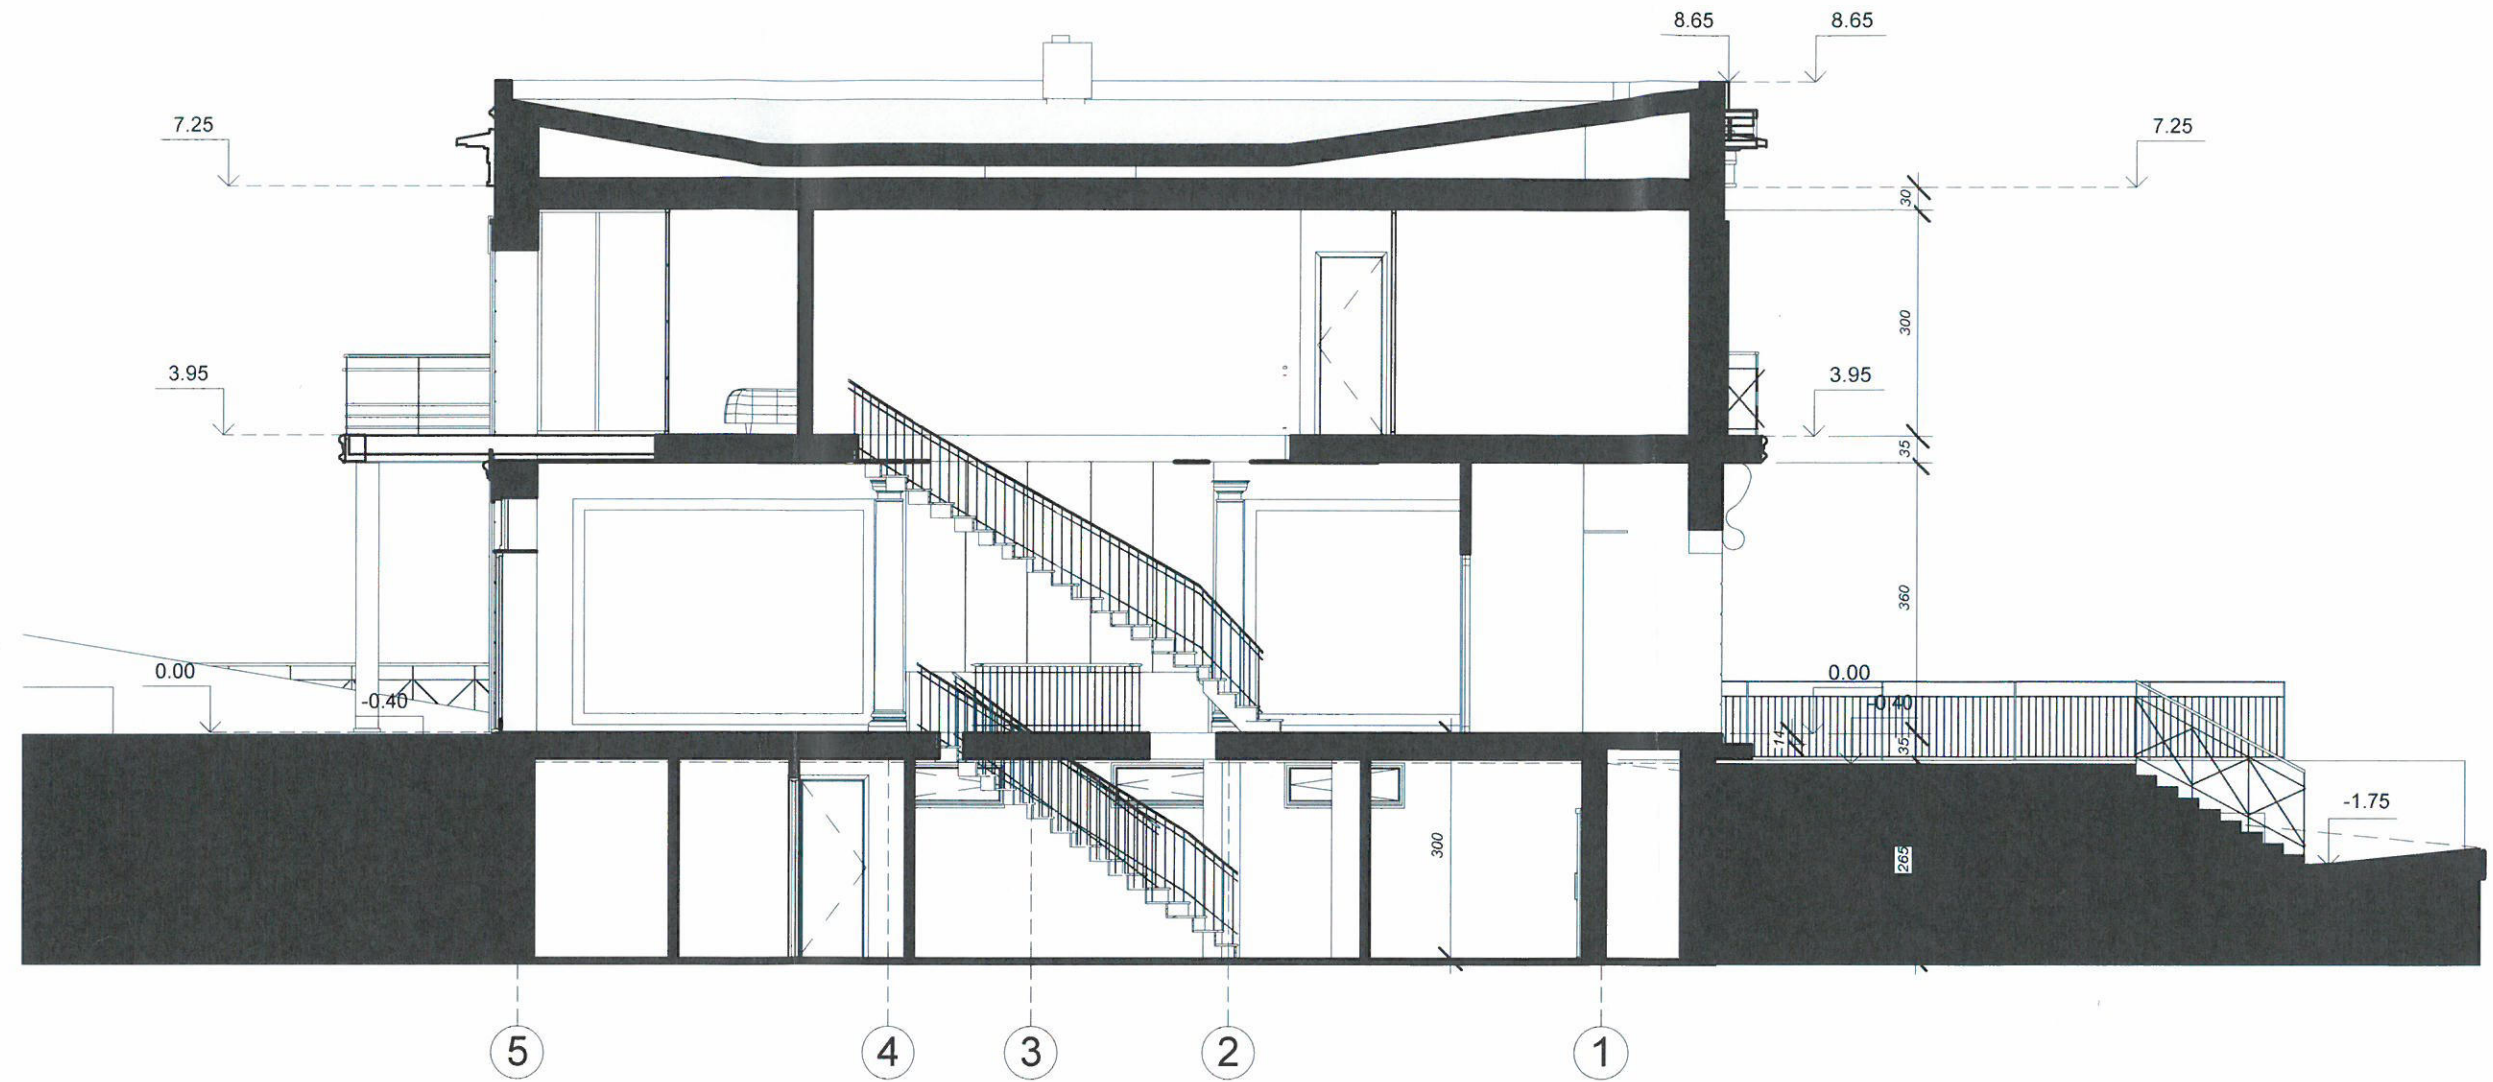


Atestato Nr.	PROJEKTUOTOJAS UAB "GERI PROJEKTAI" PAMĖNKALNIO 25-12, LT 2001 VILNIUS, TEL. 868672572				VIENBUČIO GYVENAMOJO NAMO KUOSŲ G. 4, VILNIUS REKONSTRAVIMO PROJEKTAS, ANTAKALNIO SENIŪNIJA, VILNIUS				
5771									
831	PV	S. KAZLAUSKIENĖ	2017-05	<i>[Signature]</i>	Pjūvis 2-2			LAIDA	
	ARCH.	T. BERNATAVIČIUS	2017-05	<i>[Signature]</i>	M 1:100				
ETAPAS	STATYTOJAS ZbigneŖ Stanislav Gulbinovič				OBJEKTO NR.		DALIS	LAPAS	LAPŪ
PP									

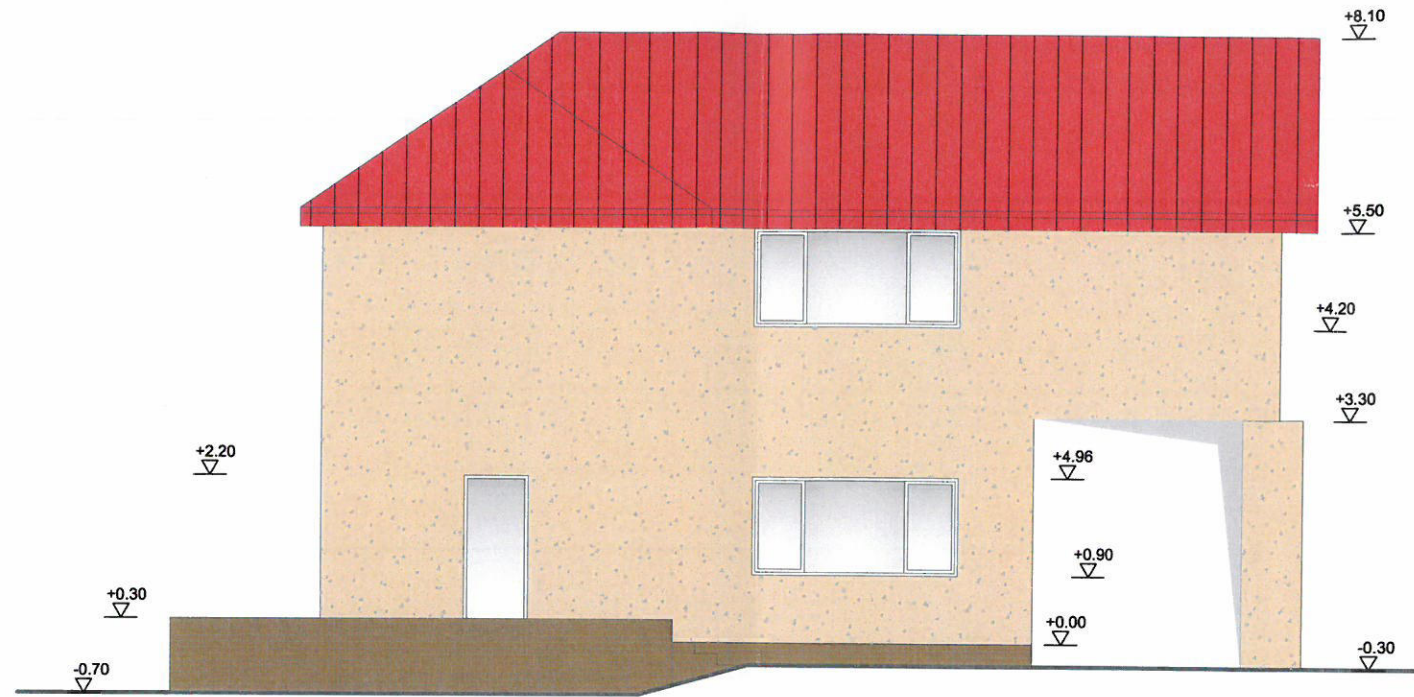

PIETINIS FASADAS

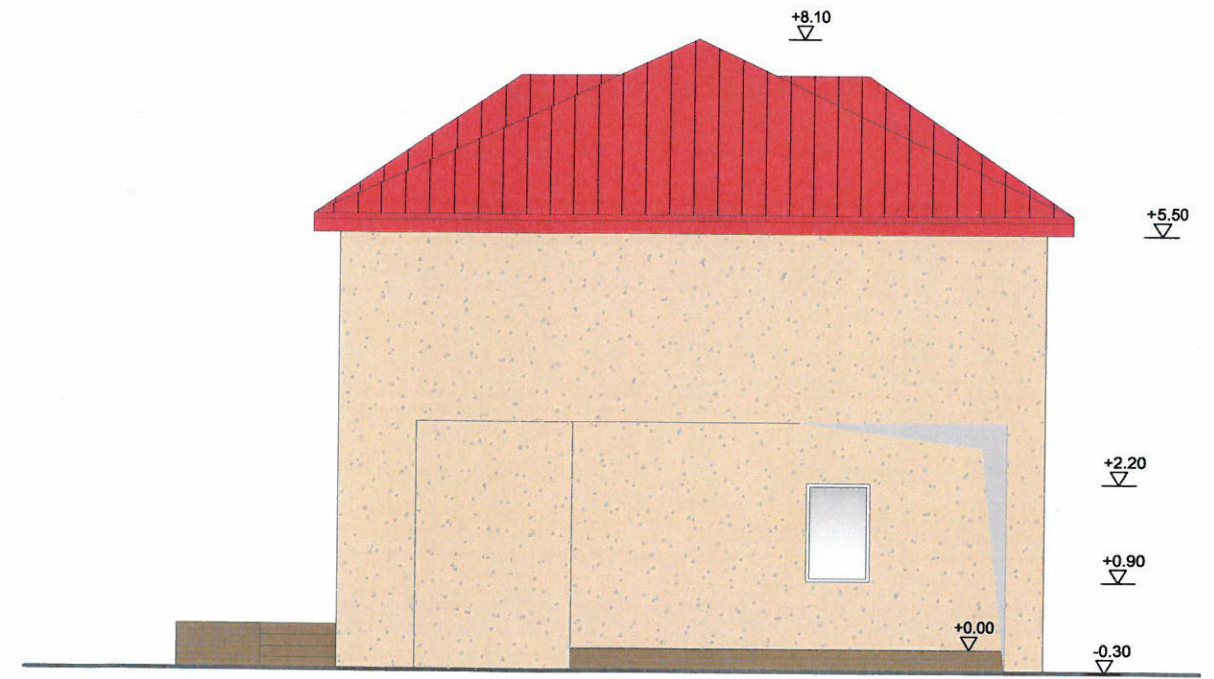

RYTINIS FASADAS

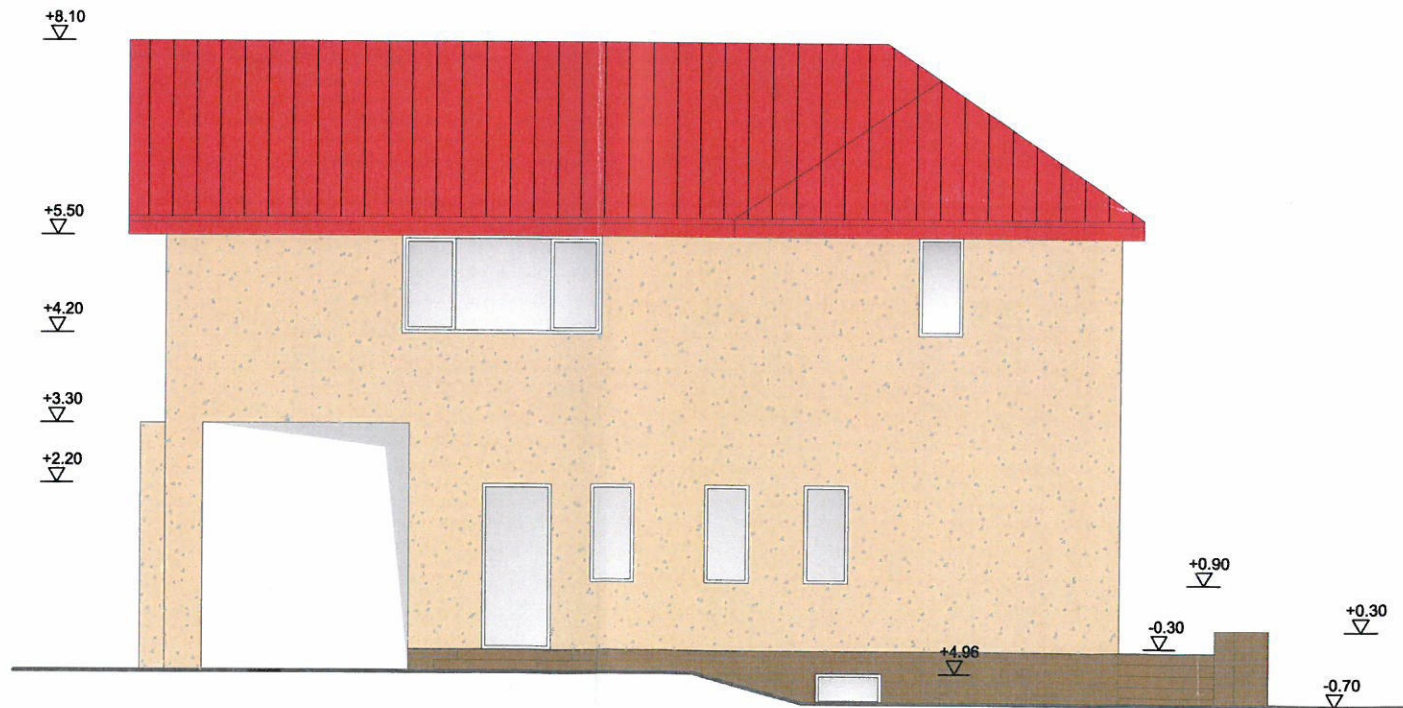

ŠIAURINIS FASADAS



VAKARINIS FASADAS

NR.	PROJEKTUOTOJAS UAB "GERI PROJEKTAI"			VIENBUČIO GYVENAMOJO NAMO KUOSŲ G. 4, VILNIUS REKONSTRAVIMO PROJEKTAS, ANTAKALNIO SENIŪNIJA, VILNIUS											
5771	Pamenkalnio g. 25-12 VILNIUS, TEL. 868672572														
831	PV.	S. KAZLAUSKIENE		<div style="text-align: right;"> </div>											
	ARCH.	T. BERNATAVICIUS													
ETAPAS	STATYTOJAS			<table border="1" style="width: 100%;"> <tr> <td>OBJEKTO NR.</td> <td>DALIS</td> <td>LAPAS</td> <td>LAPU</td> </tr> <tr> <td></td> <td>AS</td> <td></td> <td></td> </tr> </table>				OBJEKTO NR.	DALIS	LAPAS	LAPU		AS		
OBJEKTO NR.	DALIS	LAPAS	LAPU												
	AS														
PP	Zilaitien. Gulbinavicz.														
				ESAMI FASADAI; M 1:100											
				LAIDA 1											



Atestato Nr.	PROJEKTUOTOJAS UAB "GERI PROJEKTAI" PAMĖNKALNIO 25-12, LT 2001 VILNIUS, TEL. 868672572				VIENBUČIO GYVENAOJO NAMO KUOSŲ G. 4, VILNIUS REKONSTRAVIMO PROJEKTAS, ANTAKALNIO SENIŪNIJA, VILNIUS				
5771									
831	PV	S. KAZLAUSKIENĖ	2017-05	<i>Saf</i>	Perspektyva				LAIDA
	ARCH.	T. BERNATAVIČIUS	2017-05						
					M				
ETAPAS	STATYTOJAS Zbigneu Stanislav Gulbinovič				OBJEKTO NR.	DALIS	LAPAS	LAPŲ	
PP									



Atestato Nr.	PROJEKTUOTOJAS UAB "GERI PROJEKTAI" PAMĖNKALNIO 25-12, LT 2001 VILNIUS, TEL. 868672572				VIENBUČIO GYVENAMOJO NAMO KUOSŲ G. 4, VILNIUS REKONSTRAVIMO PROJEKTAS, ANTAKALNIO SENIŪNIJA, VILNIUS				
5771									
831	PV	S. KAZLAUSKIENĖ	2017-05	<i>[Signature]</i>	Perspektyvos				LAI DA
	ARCH.	T. BERNATAVIČIUS	2017-05		M				
ETAPAS	STATYTOJAS Zbignev Stanislav Gulbinovič				OBJEKTO NR.		DALIS	LAPAS	LAPŲ
PP									