



FASADAS TARP AŠIŲ 4-1

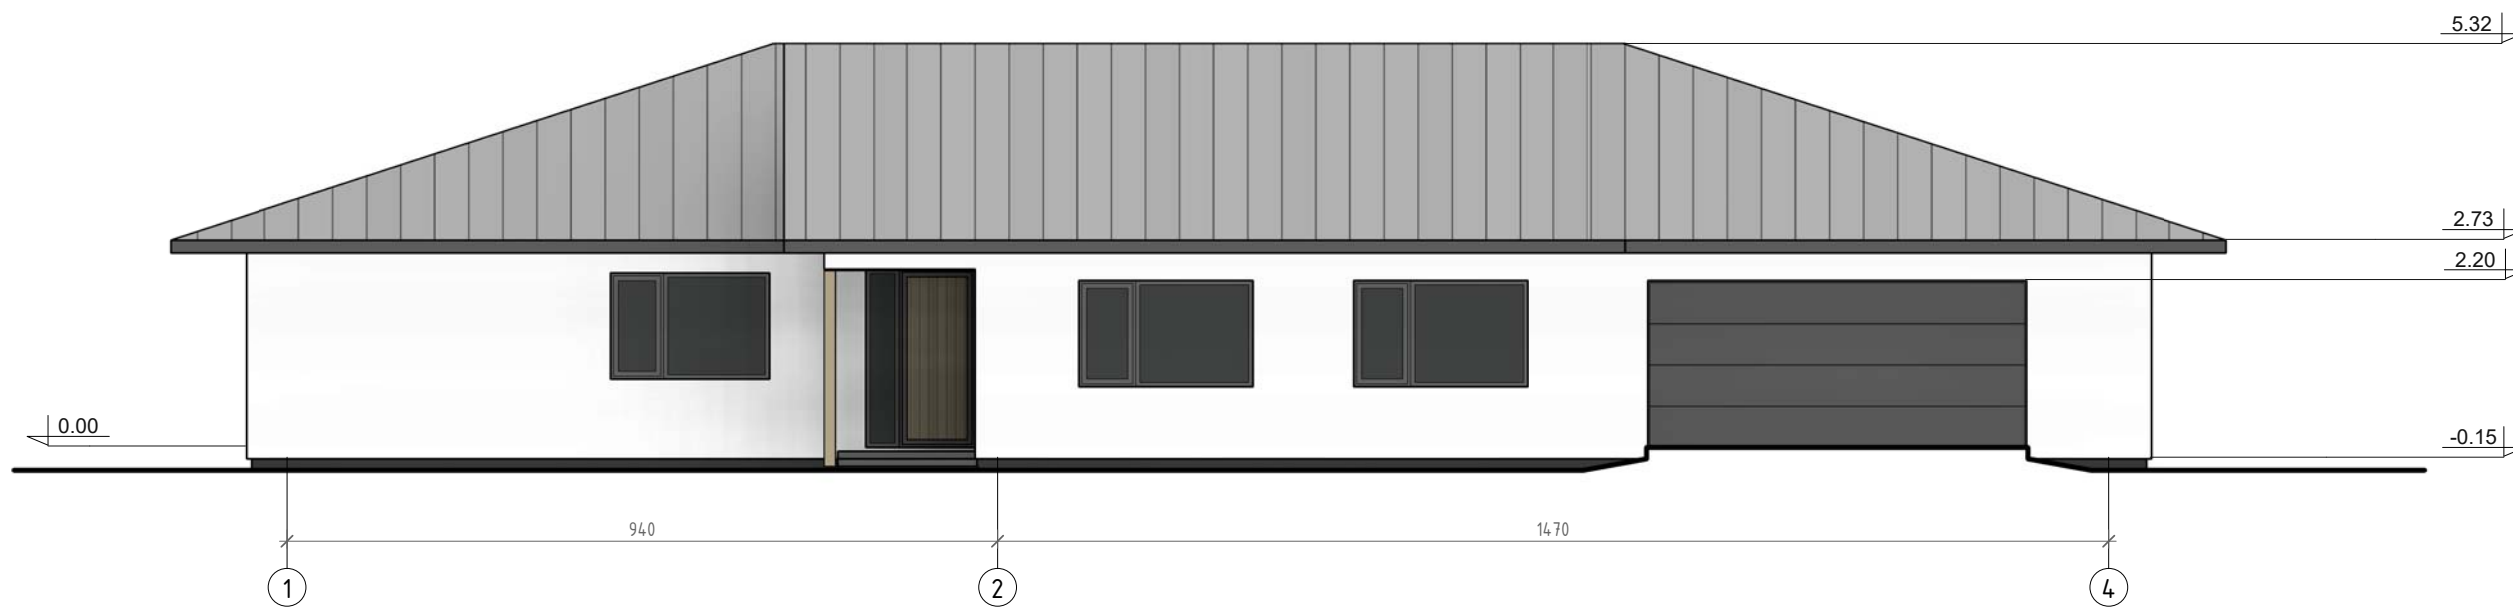


FASADAS TARP AŠIŲ 1-4

PROJEKTA PARENGĖ: pagal individualios veiklos vykdymo pažymos Nr. 027822, Jūratė Jankauskaitė, Domas Kirstukas					Gyvenamasis namas Leičių km.					
	PV. Arch.	J. Jankauskaitė	<i>[Signature]</i>	2017 07	Brėžinys	Fasadai tarp ašių 1-7 ir 7-1 M 1 : 100	Laida			
	Arch.	D. Kirstukas	<i>[Signature]</i>	2017 07						
Etapas	Užsakovas:				Objektas	Stadija	Dalis	Dokum. Nr.	Lapas	Lapų
pp	Valdemaras Kirstukas				2017 - 04	- PP	- A	- 04	1	1

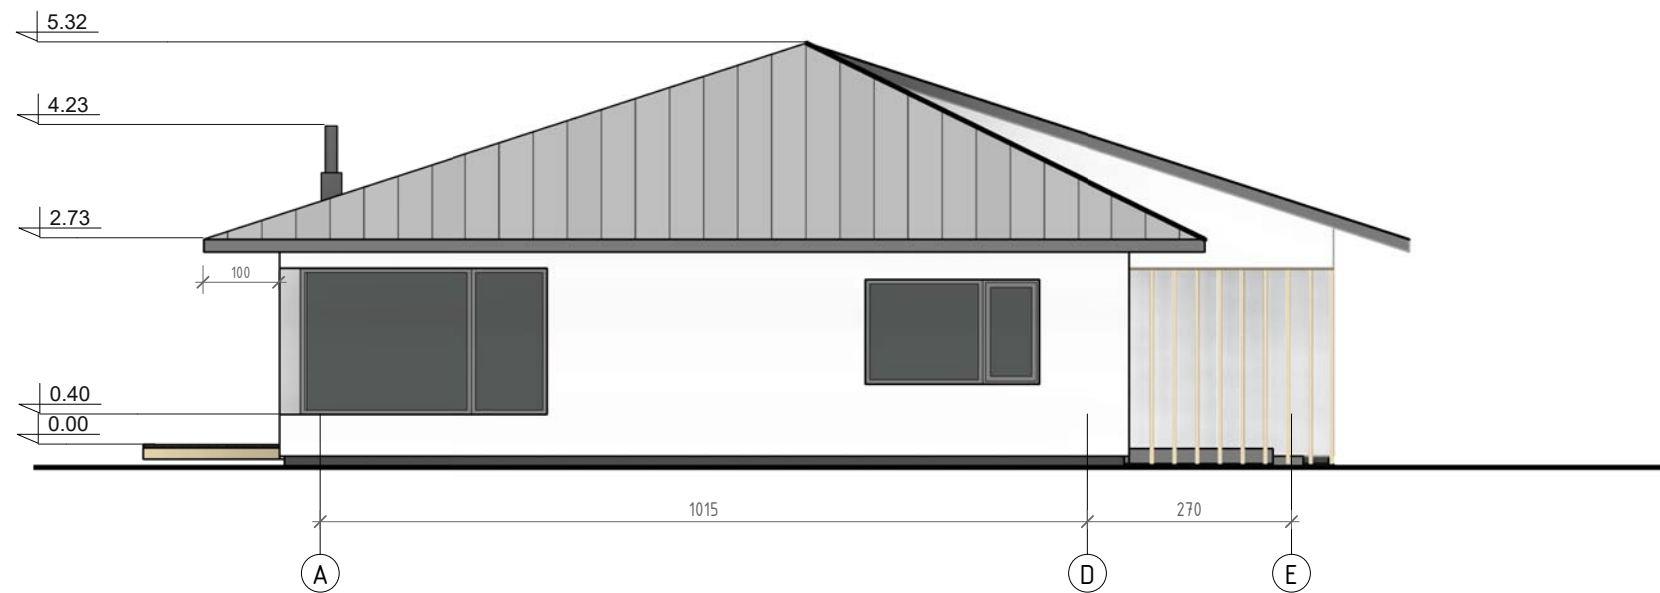

FASADAS TARP AŠIŲ A-E

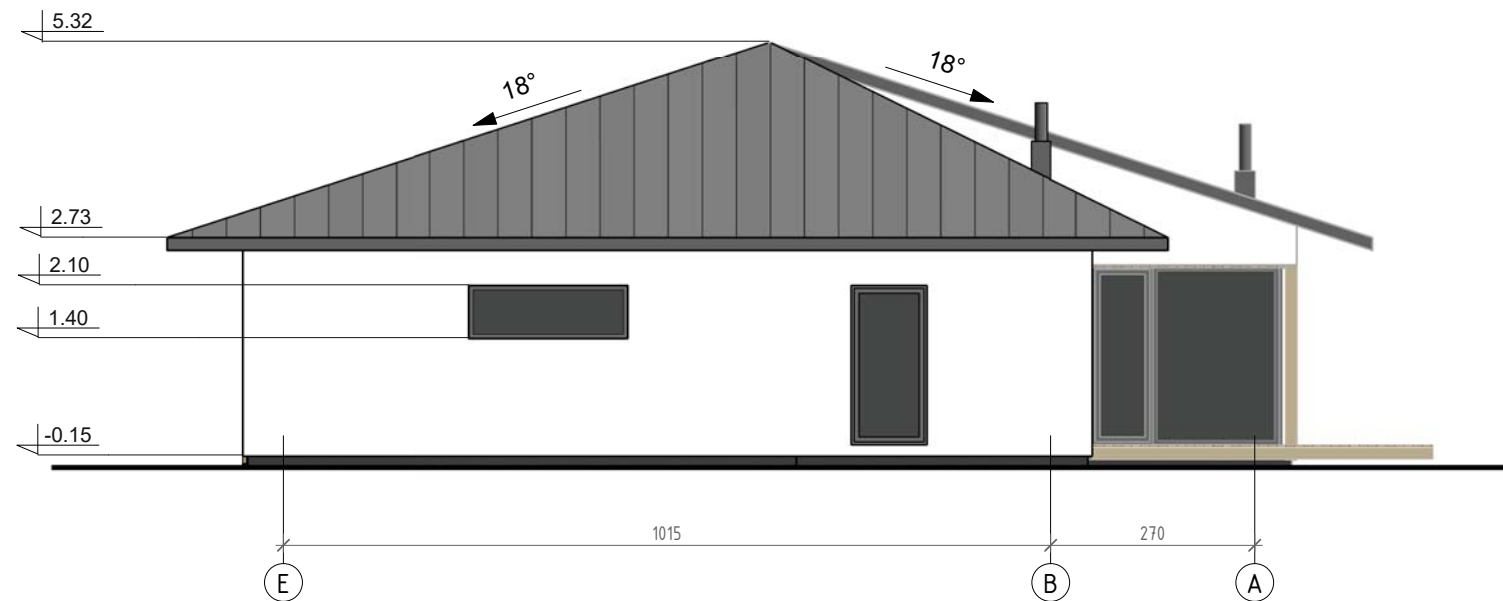

FASADAS TARP AŠIŲ E-A

PROJEKTĄ PARENGĖ: pagal individualios veiklos vykdymo pažymos Nr. 027822, Jūratė Jankauskaitė, Domas Kirstukas					Gyvenamasis namas Leičių km.					
	PV. Arch.	J. Jankauskaitė		2017 07	Brėžinys		Laida			
	Arch.	D. Kirstukas		2017 07	Fasadai tarp ašių A-E ir D-E M 1 : 100					
Etapas	Užsakovas:				Objektas	Stadija	Dalis	Dokum. Nr.	Lapas	Lapų
PP	Valdemaras Kirstukas				2017 - 04	- PP	- A	- 05	1	1



PROJEKTA PARENGĖ: pagal individualios veiklos vykdymo pažymos Nr. 027822, Jūratė Jankauskaitė, Domas Kirstukas					Gyvenamasis namas Leičių km.					
	PV. Arch.	J. Jankauskaitė		2017 07	Brežinys 3D vaizdai M			Laida		
	Arch.	D. Kirstukas		2017 07						
Etapas	Užsakovas:				Objektas	Stadija	Dalis	Dokum. Nr.	Lapas	Lapų
PP	Valdemaras Kirstukas				2017 - 04	- PP	- A	- 07	1	1