
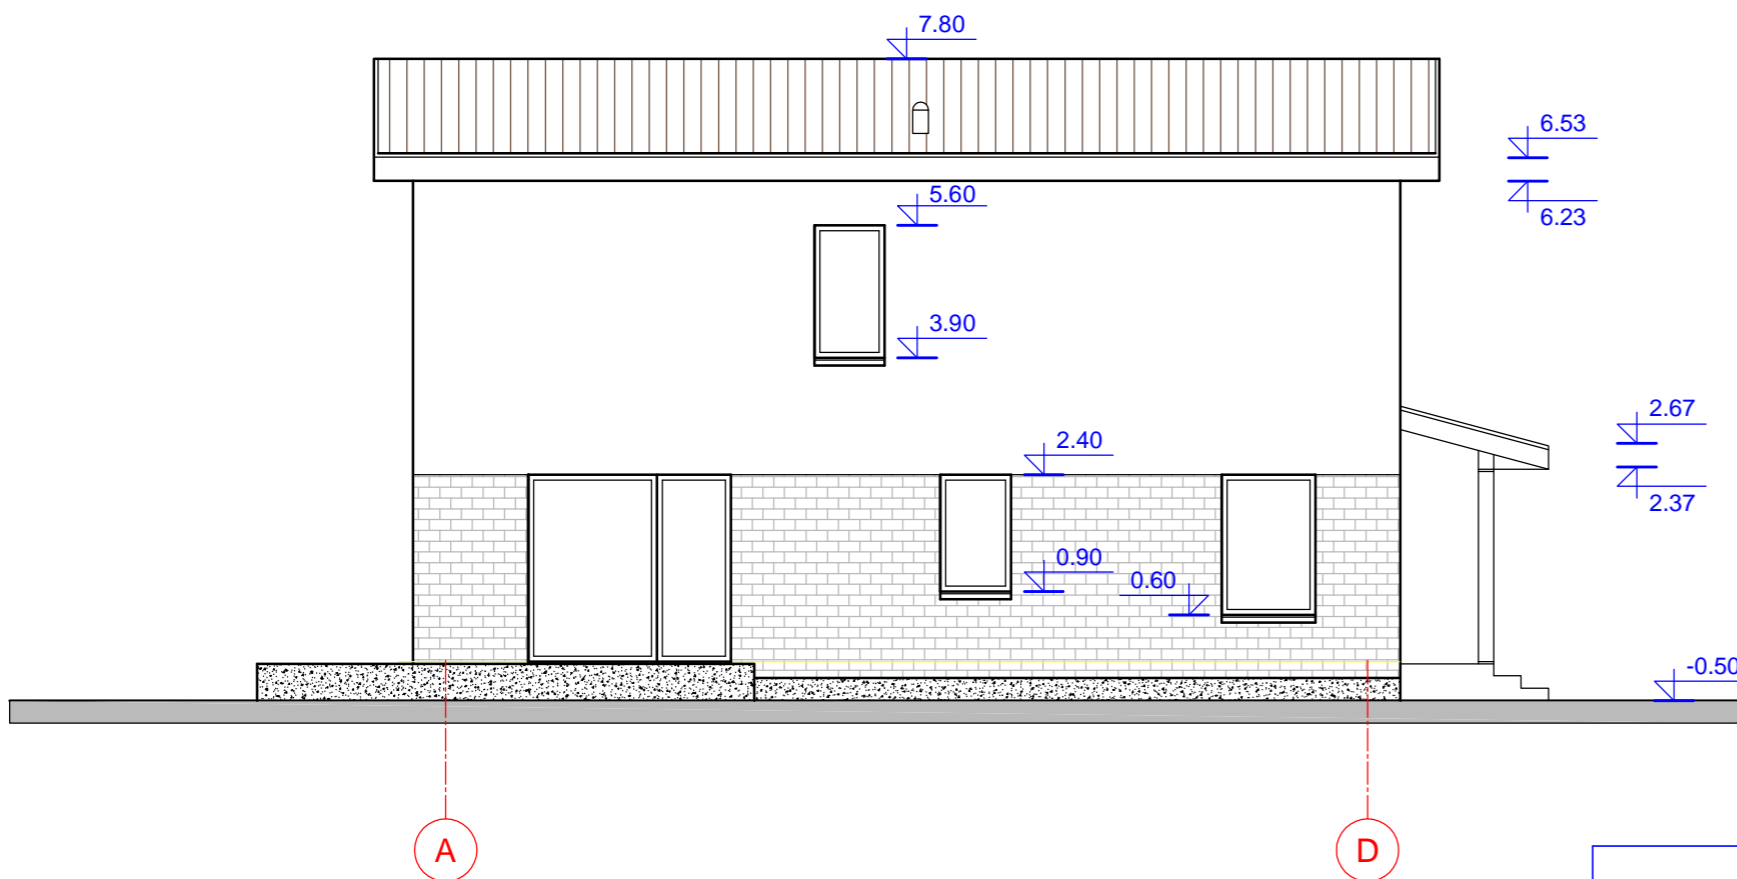


Fasad spalvinis sprendimas:

-  Dekoratyvinis tinkas
-  Klinkerinis plytelis
-  Dailylentis (stogo pakalimui)
-  Pastato altitud 0.00

Pastabos: Lauko sienos nutinkuotos smulkios faktūros šviesios spalvos dekoratyviniu tinku su klinkeriniu plyteliu tarpais. Fasad spalvinis sprendimas derinti papildomai su projekto autoriumi arba interjero dizaineriu. Cokolis nutinkuoti tamsiai rudos spalvos granitiniu tinku. Stogo pakalimas - medinis dailylentis. Langai plastikiniai. Langiniai iš lauko pusės - balti arba medžio imitacijos.

L. PELANYT S PP				PROJEKTO PAVADINIMAS: "Gyvenamosios paskirties (dvejų butų) pastato (6.2) Siauroji g. 12L, Bajorų k., Avižienių sen., Vilniaus r. sav. Sklypo kad. Nr. 4103/0300:1657. Statybos projektas"		
Atest. Nr.	Pareigos	Pavardė	Parašas		Br. žinio pavadinimas: Fasadai 1.	
643	Proj. vadov Architektas	L. PELANYT L. PELANYT				
Data: 2017 metai				Stadija	Mastelis	Br. žinio Nr.
Užsakovas: Miroslav Mateika				PP	1 : 100	AS - 04

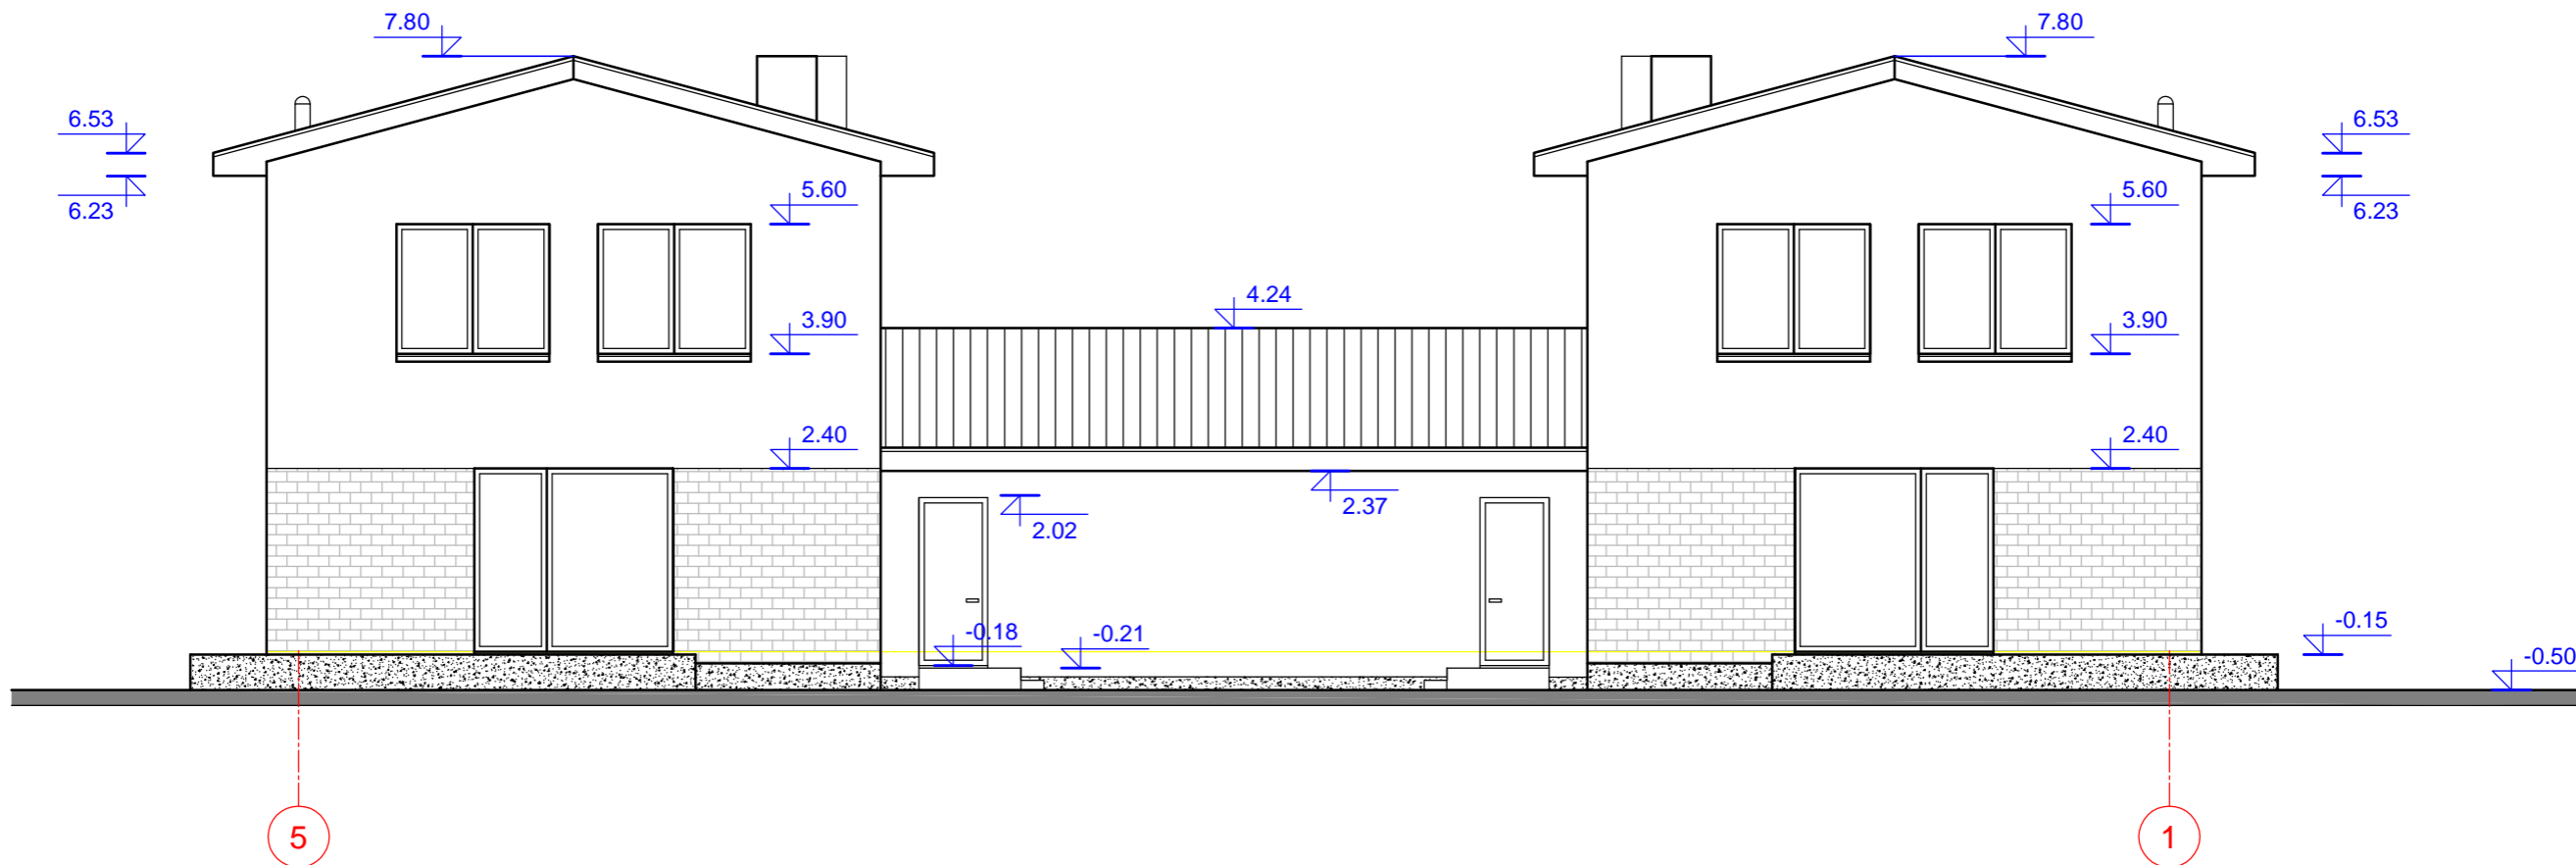

Fasad spalvinis sprendimas:

-  Dekoratyvinis tinkas
-  Klinkerinis plytelis
-  Dailylentis (stogo pakalimui)
-  Pastato altitud 0.00

Pastabos: Lauko sienos nutinkuotos smulkios faktūros šviesios spalvos dekoratyviniu tinku su klinkeriniu plyteliu tarpais. Fasad spalvinis sprendimas derinti papildomai su projekto autoriumi arba interjero dizaineriu. Cokolis nutinkuoti tamsiai rudos spalvos granitiniu tinku. Stogo pakalimas - medinis dailylentis. Langai plastikiniai. Langrėmai iš lauko pusės - balti arba medžio imitacijos.

L. PELANYT S PP				PROJEKTO PAVADINIMAS: "Gyvenamosios paskirties (dviejų butų) pastato (6.2) Siauroji g. 12L, Bajorų k., Avižienių sen., Vilniaus r. sav. Sklypo kad. Nr. 4103/0300:1657. Statybos projektas"		
Atest. Nr.	Pareigos	Pavardė	Parašas	Br. žinio pavadinimas: Fasadai 1.		
643	Proj. vadov Architektas	L. PELANYT L. PELANYT				
Data: 2017 metai				Stadija	Mastelis	Br. žinio Nr.
Užsakovas: Miroslav Mateika				PP	1 : 100	AS - 04