


SITUACIJOS SCHEMA 1:5000

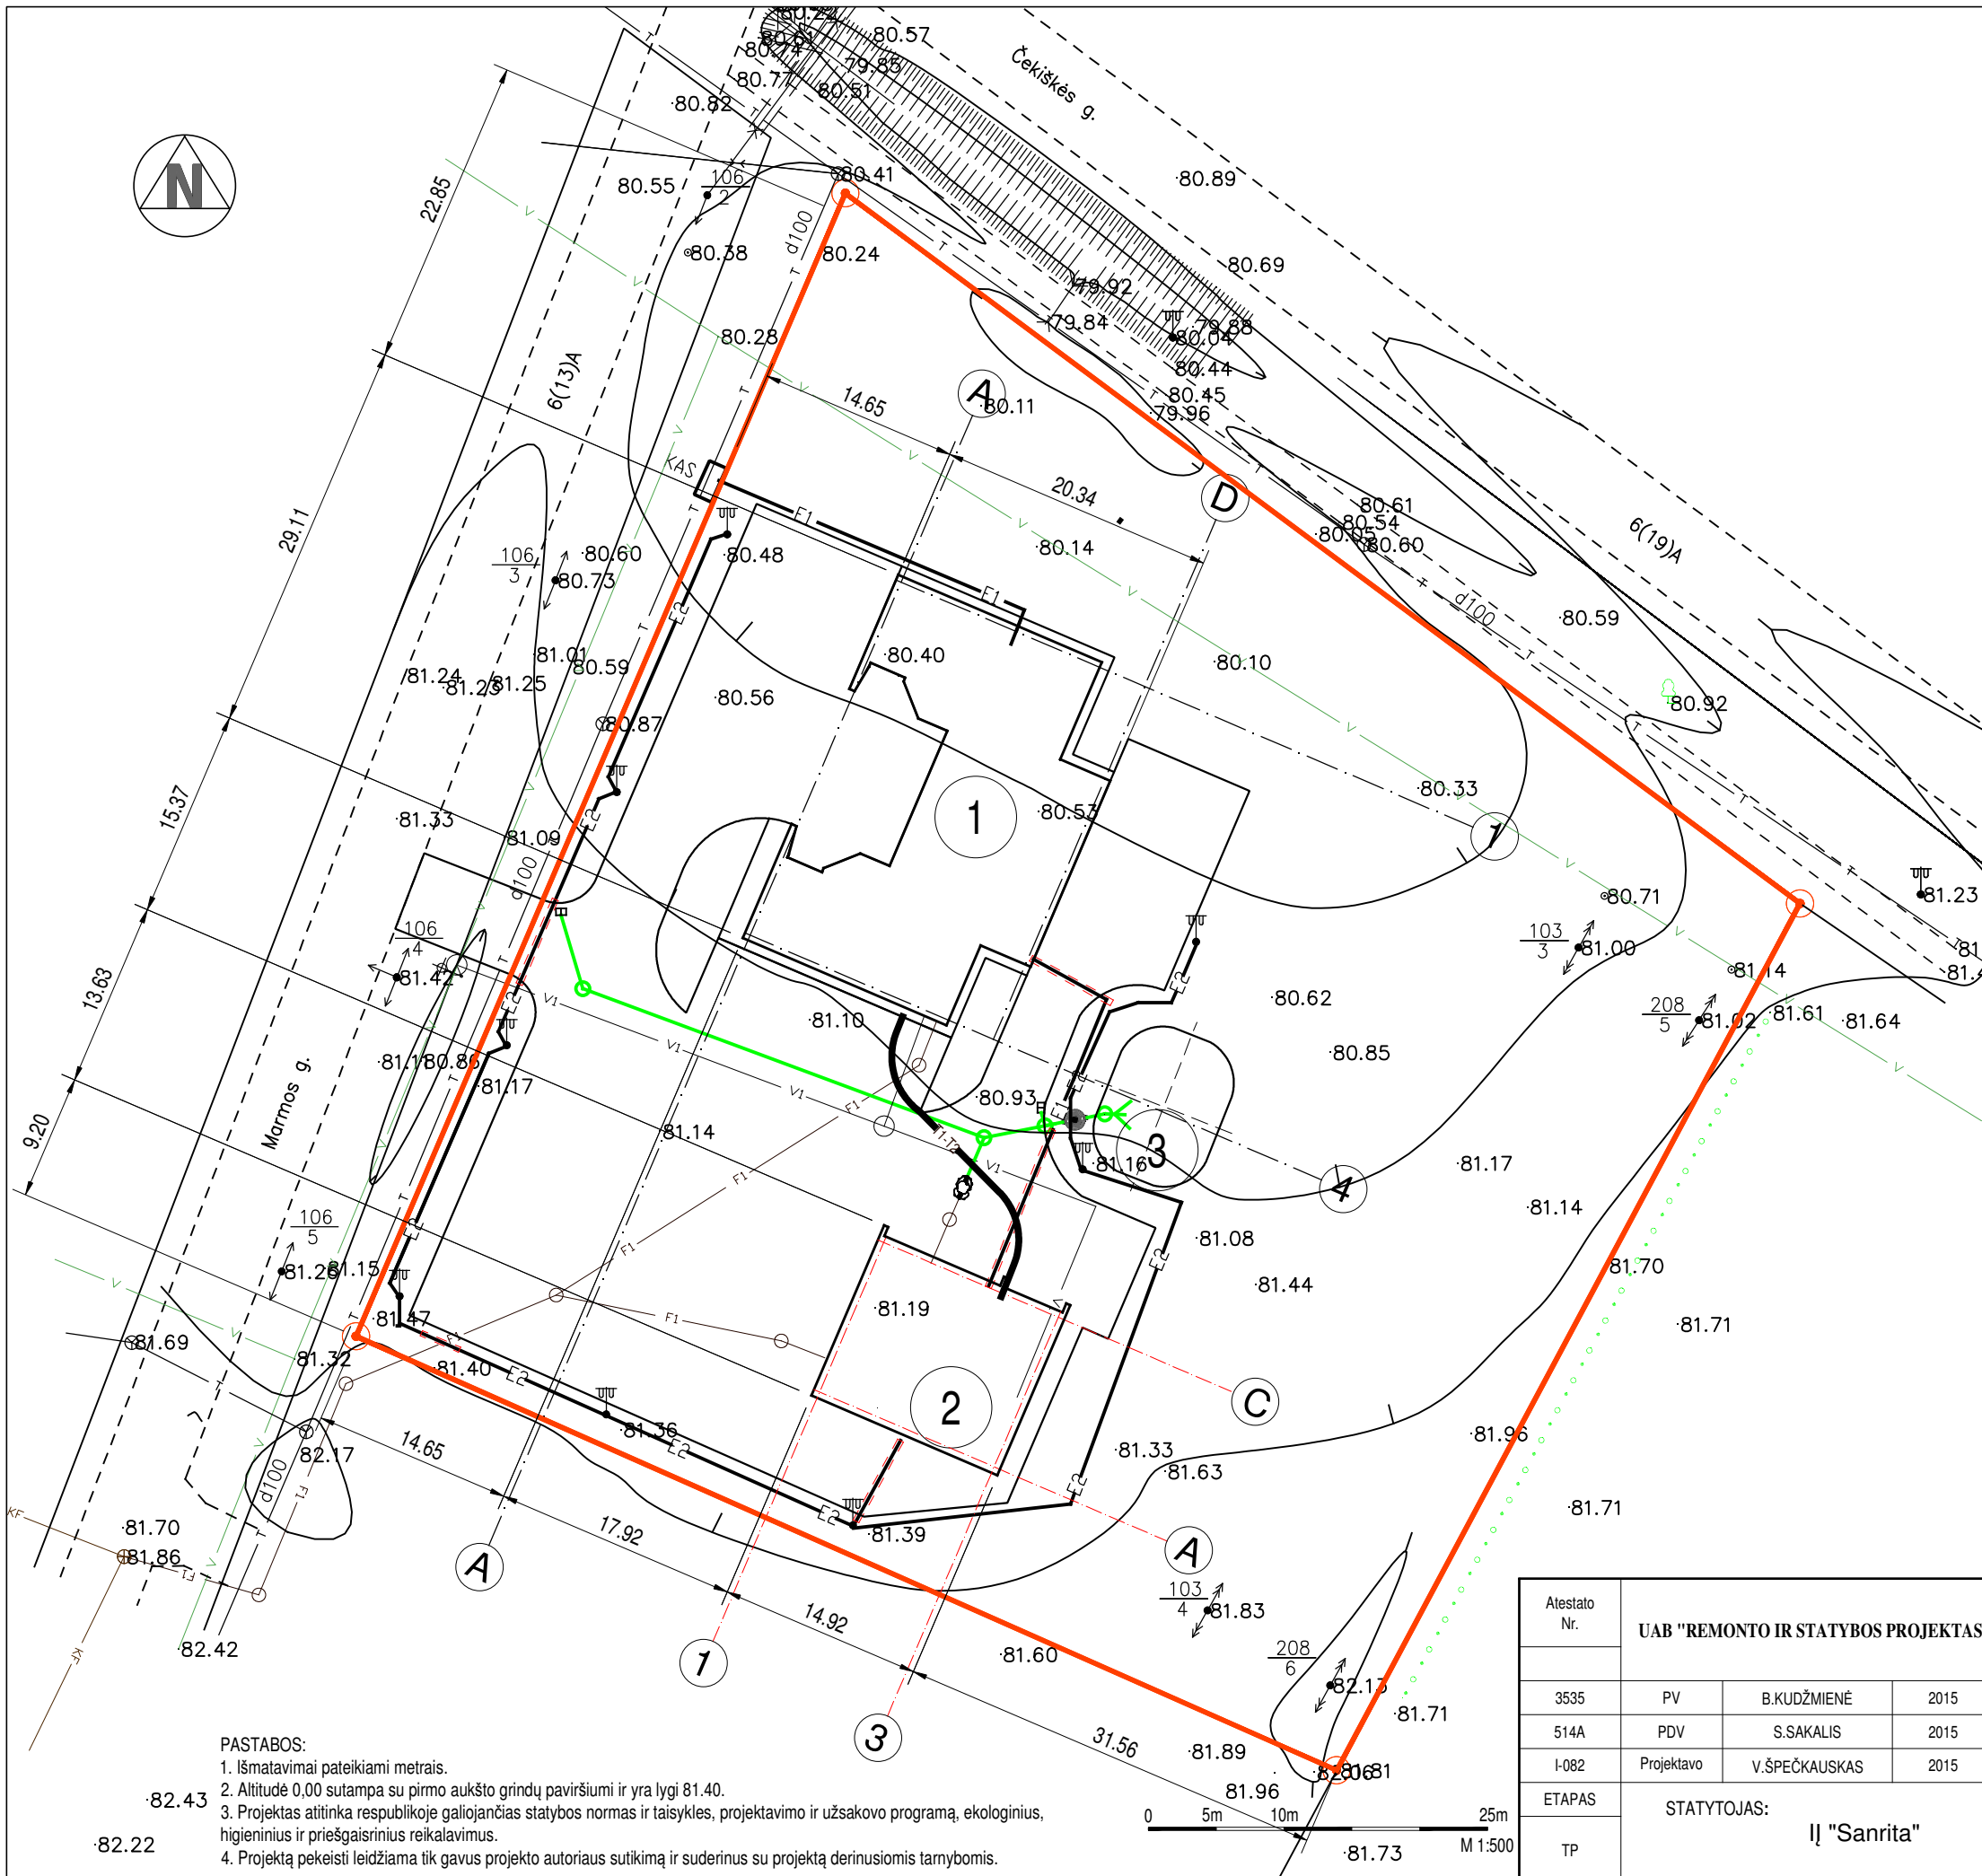

EKSPLIKACIJA	
1	Projektuojamas paslaugų pastatas
2	Projektuojamas ūkio pastatas
3	Projektuojamas lietaus vandens tvenkinys


SUTARTINIAI ŽYMĖJIMAI

- Įregistruotos sklypo ribos
- 4 m aukščio atrama su LED šviestuvu
- 0.4 kV kabelinių tinklų linija
- Elektros apšvietimo kabelinių tinklų linija
- Proj. šaltas vandentiekis
- Proj. buitinė nuotekynė
- Proj. lietaus nuotekynė
- Proj. lietaus nuotekynė (nuo dangų)
- Esami elektros kabeliai
- Esami drenazo tinklai
- Projektuojama šiluminė trasa

PASTABOS:
 1. Išmatavimai pateikiami metrais.
 2. Altitudė 0,00 sutampa su pirmo aukšto grindų paviršiumi ir yra lygi 81.40.
 3. Projektas atitinka respublikoje galiojančias statybos normas ir taisykles, projektavimo ir užsakovo programą, ekologinius, higieninius ir priešgaisrinius reikalavimus.
 4. Projektą pekeisti leidžiama tik gavus projekto autoriaus sutikimą ir suderinus su projektą derinusiomis tarnybomis.



Atestato Nr.	UAB "REMONTO IR STATYBOS PROJEKTAS"			Paslaugų paskirties pastato (laidojimo namų 8.4) ir ūkio pastato Čekiškės g. 75, Vilkijos mst., Kauno raj., statybos projektas.	
3535	PV	B.KUDŽMIENĖ	2015	SKLYPO SUVESTINIS INŽINERINIŲ TINKLŲ PLANAS M 1:500	LAIDA
514A	PDV	S.SAKALIS	2015		0
I-082	Projektavo	V.ŠPEČKAUSKAS	2015	ETAPAS	LAPAS
TP	STATYTOJAS: IĮ "Sanrita"				LAPŲ
				57798-00-TP-SP- 01	1 / 4

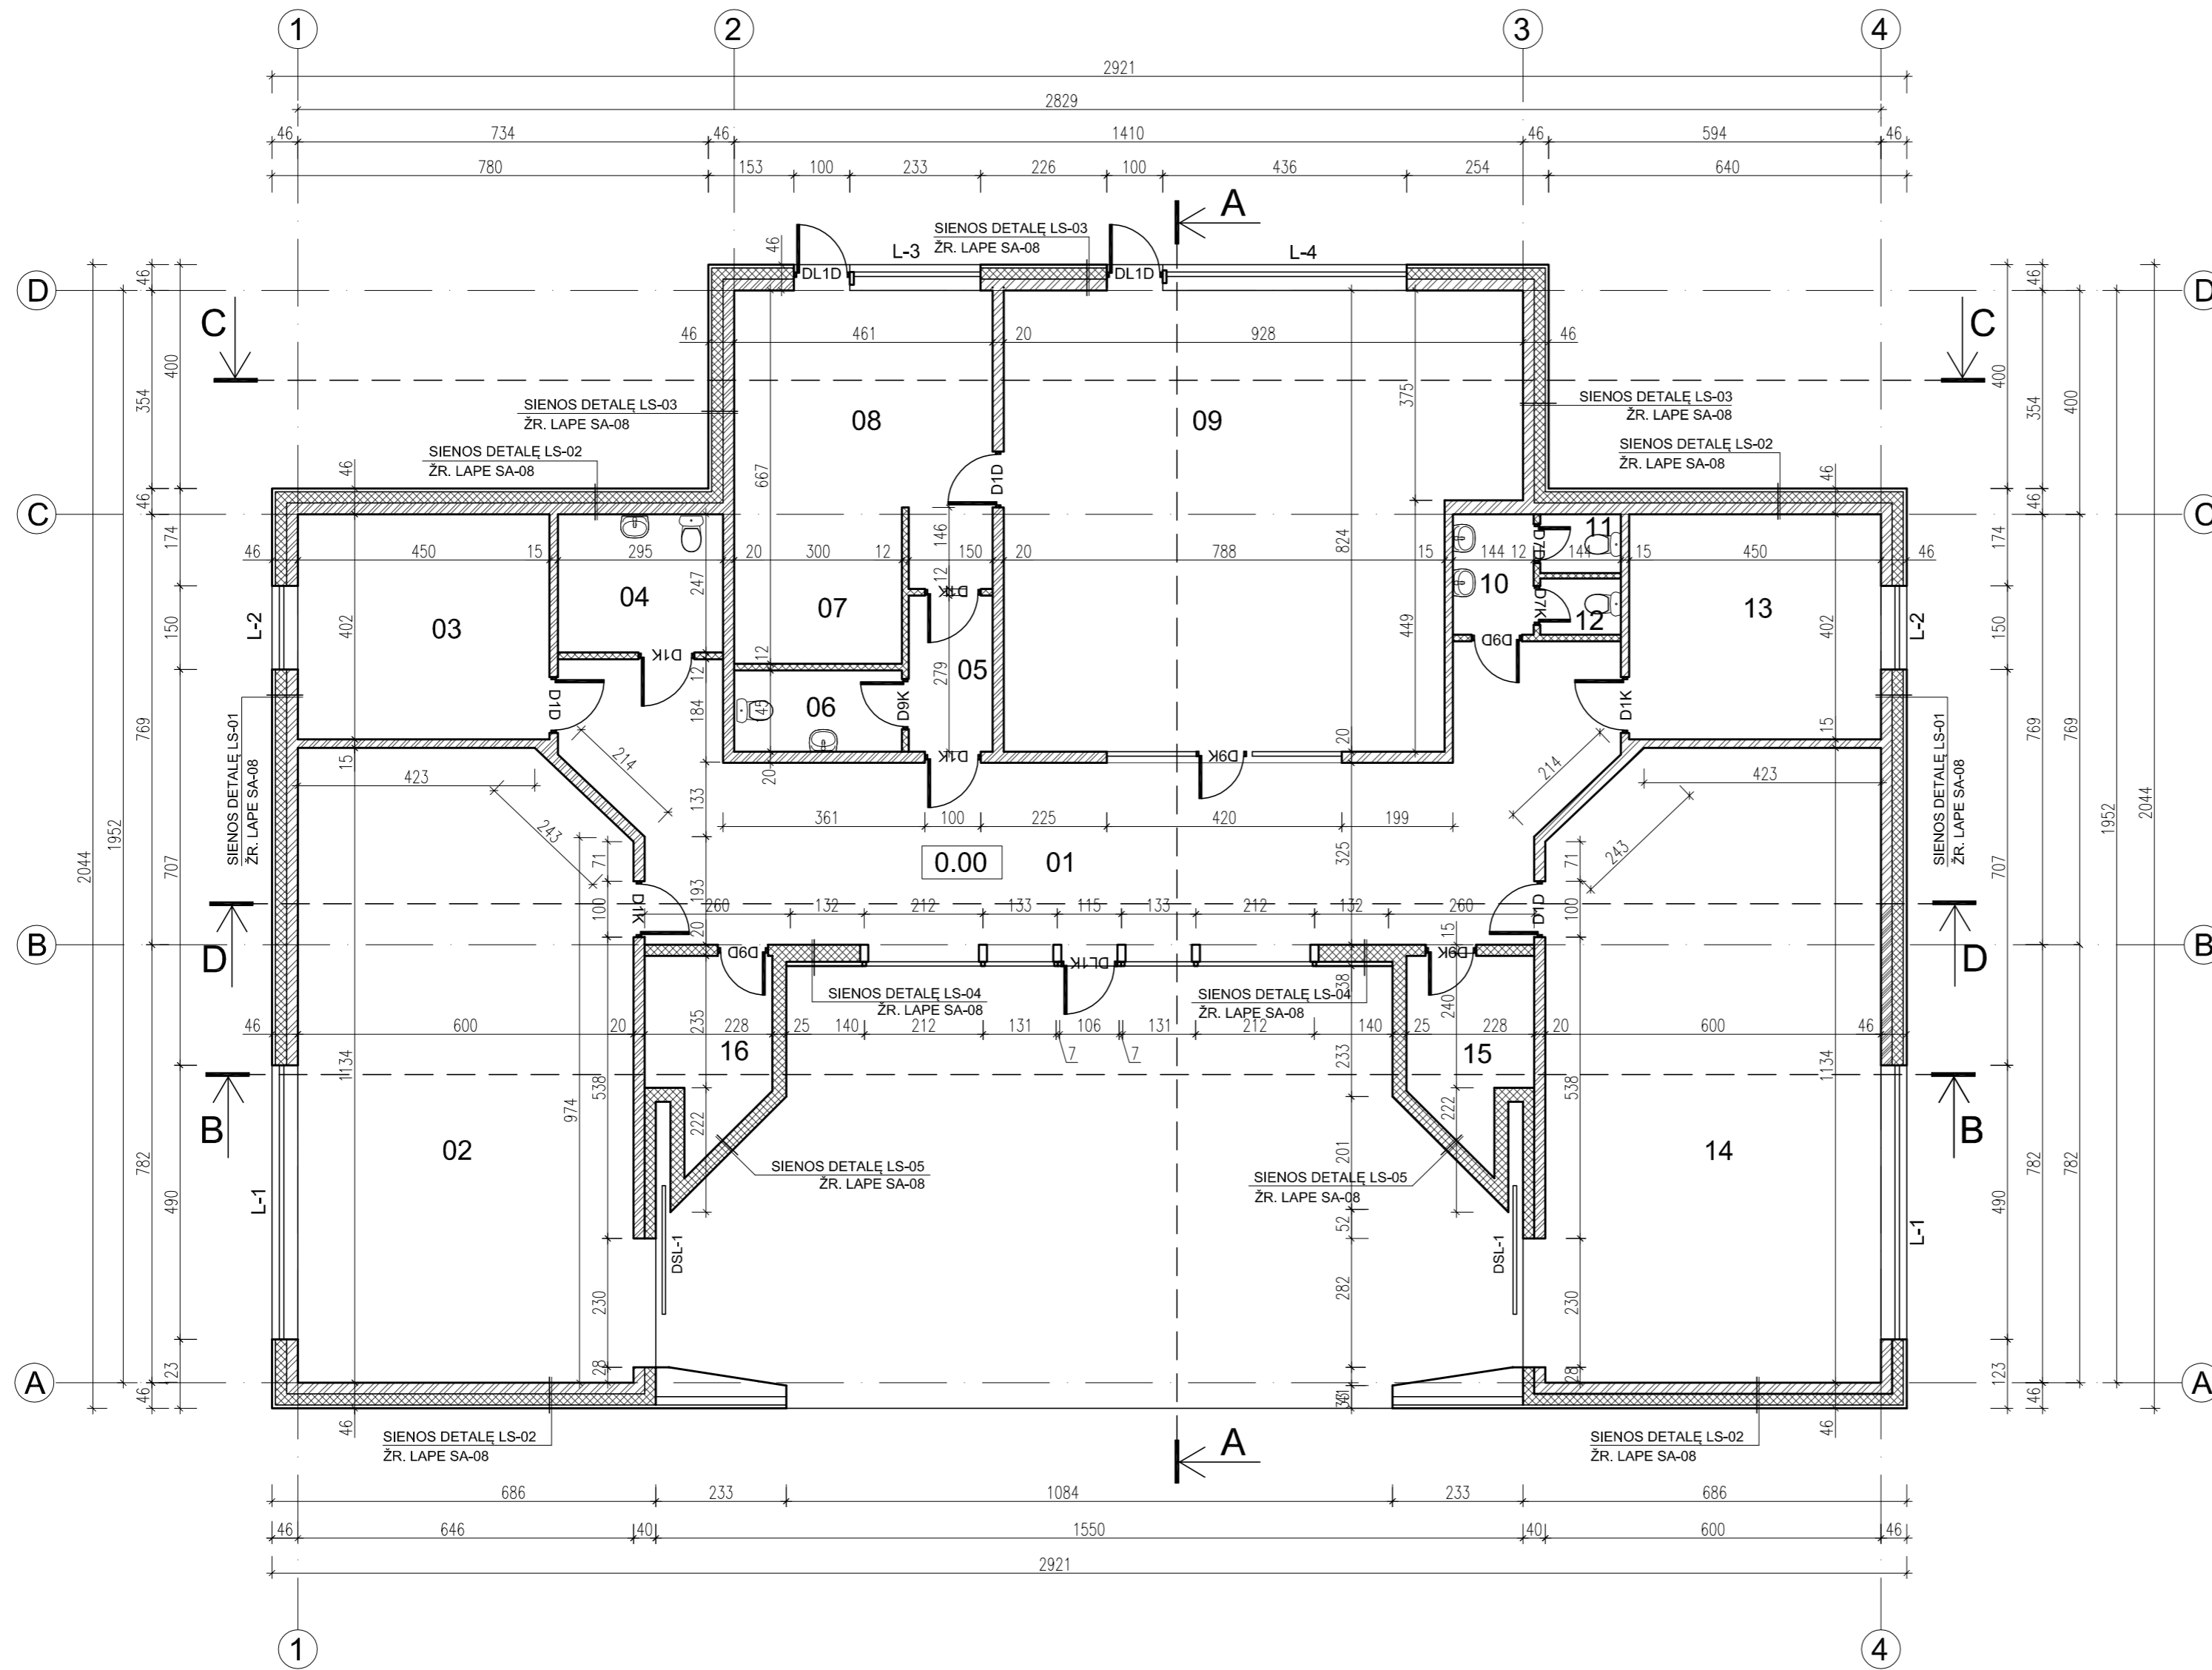


Pat. Nr.	Pat. pavadinimas	Pat. plotas, m ²
1	Holas	65.46
2	Salė	66.56
3	Poilsio pat.	18.10
4	WC neįgaliesiems	7.28
5	Koridorius	4.18
6	San. mazgas	4.36
7	Šaldytuvas	8.37
8	Paruošimo pat.	20.11
9	Salė	70.18
10	WC tambūras	3.10
11	WC	1.51
12	WC	1.44
13	Poilsio pat.	18.10
14	Salė	66.56
15	Pagalbinė pat.	6.68
16	Pagalbinė pat.	6.68
BENDRASIS PLOTAS		368.67

SUTARTINIAI ŽYMĖJIMAI	
	Mūras
	Termozoliacija


PASTABOS:
 1. IŠMATAVIMAI PATEIKIAMI CENTIMETRAIS.
 2. ALTITUDŲ MATMENYS PATEIKTI METRAIS.
 3. ALTITUDĖ 0.000 SUTAMPA SU PIRMO AUKŠTO GRINDŲ PAVIRŠIUMI IR YRA LYGI 81.40 m.

Atestato Nr.	UAB "REMONTO IR STATYBOS PROJEKTAS"			Paslaugų paskirties pastato (laidojimo namų 8.4) ir ūkio pastato Čekiškės g. 75, Vilkijos mst., Kauno raj., statybos projektas.	
3535	PV	B.KUDŽMIENĖ	2015	Laidojimo namų pastatas	
514A	PDV	S.SAKALIS	2015	PIRMO AUKŠTO PLANAS	
I-082	Projektavo	V.ŠPEČKAUSKAS	2015	M 1:100	
ETAPAS	STATYTOJAS:			57798-01-TP-SA-01	LAPAS LAPŲ
TP	IĮ „Sanrita“			1	10

ŠIAURĖS VAKARŲ FASADAS M 1:100

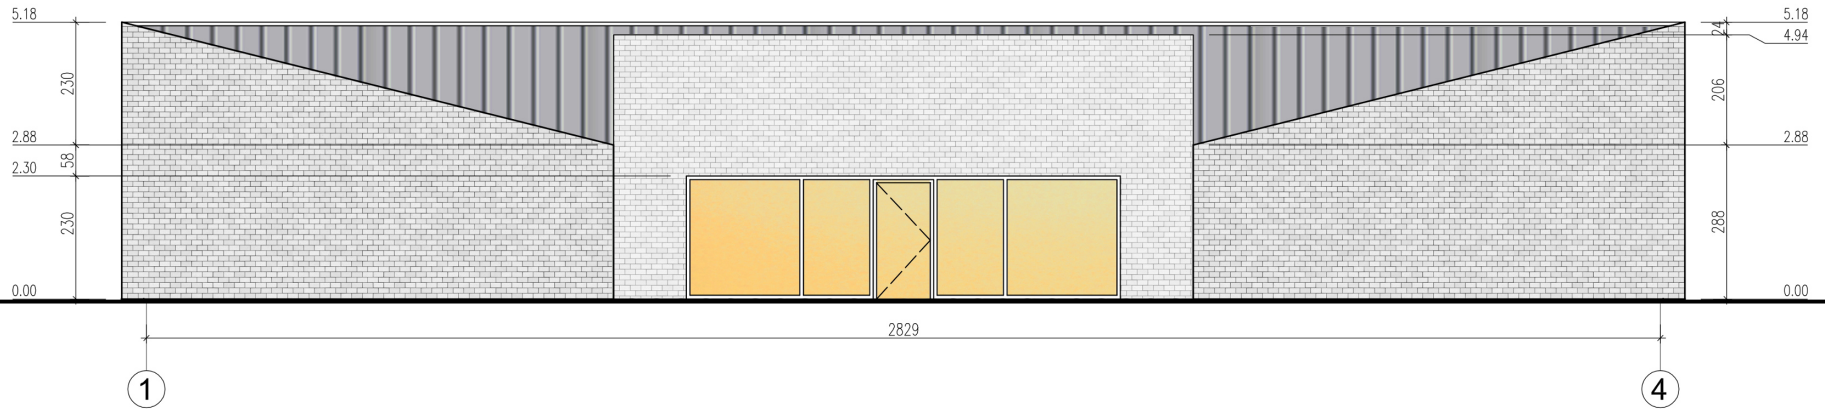


ŠIAURĖS RYTŲ FASADAS M 1:100

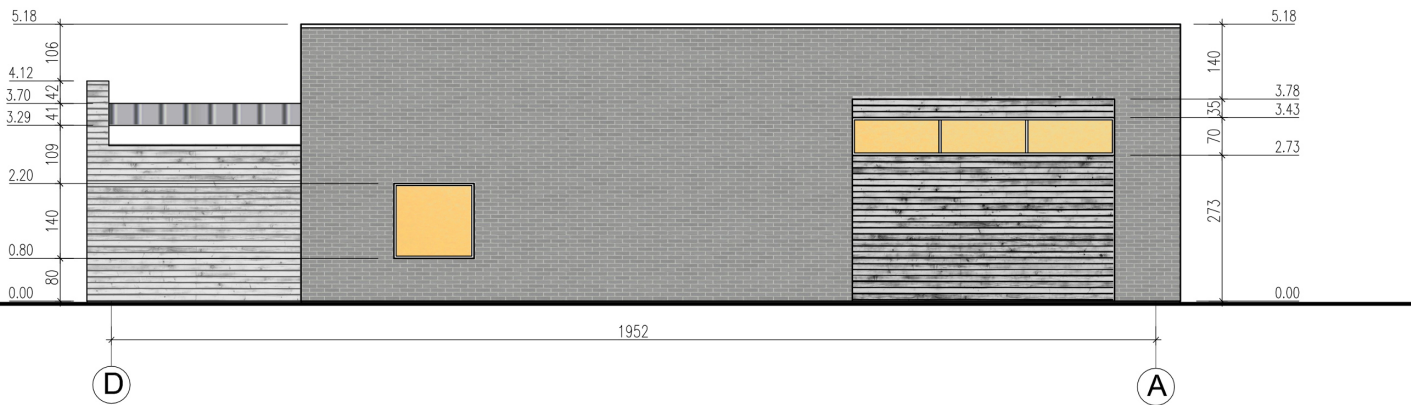

SUTARTINIAI ŽYMĖJIMAI


	Stogo danga
	Stiklas
	Apdailinių plytų plokštės. RAL-7035
	Apdailinių plytų plokštės. RAL-9002
	Dailiilentės. RAL-7035

PASTABOS:
 1. ĮSMATAVIMAI PATEIKIAMI CENTIMETRAIS.
 2. ALTITUDŽIŲ MATMENYS PATEIKTI METRAIS.
 3. ALTITUDĖ 0.000 SUTAMPA SU PIRMO AUKŠTO GRINDŲ PAVIRŠIUMI IR YRA LYGI 81.40 m.

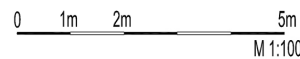


Atestato Nr.	UAB "REMONTŲ IR STATYBOS PROJEKTAS"				Pasaugų paskirties pastato (laidojimo namų 8.4) ir ūkio pastato Čekiškės g. 75, Vilkijos mst., Kauno raj., statybos projektas.		
3535	PV	B.KUDŽMIENĖ	2015		Laidojimo namų pastatas		LAI DA
514A	PDV	S.SAKALIS	2015		ŠIAURĖS RYTŲ IR ŠIAURĖS VAKARŲ FASADAI M 1:100		0
I-082	Projektavo	V.ŠPEČKAUSKAS	2015				LAPAS
ETAPAS	STATYTOJAS:				57798-01-TP-SA-02		LAPŲ
TP	IĮ „Sanrita“						2 10
3	2	1	1	2	3	cm	

PIETRYČIŲ FASADAS M 1:100

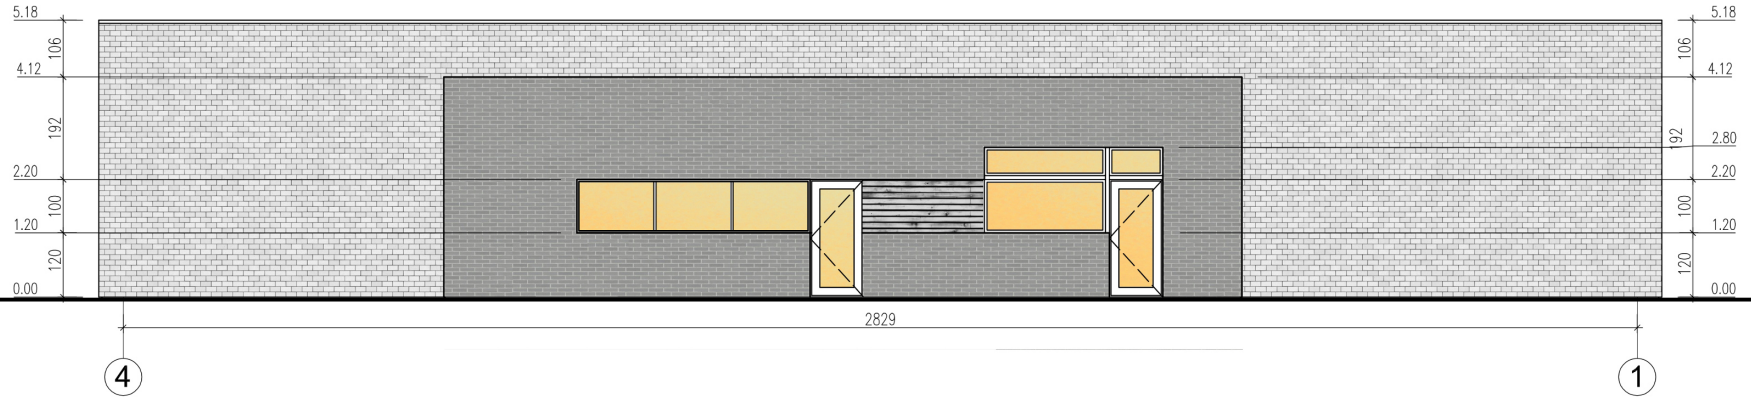


PIETVAKARIŲ FASADAS M 1:100

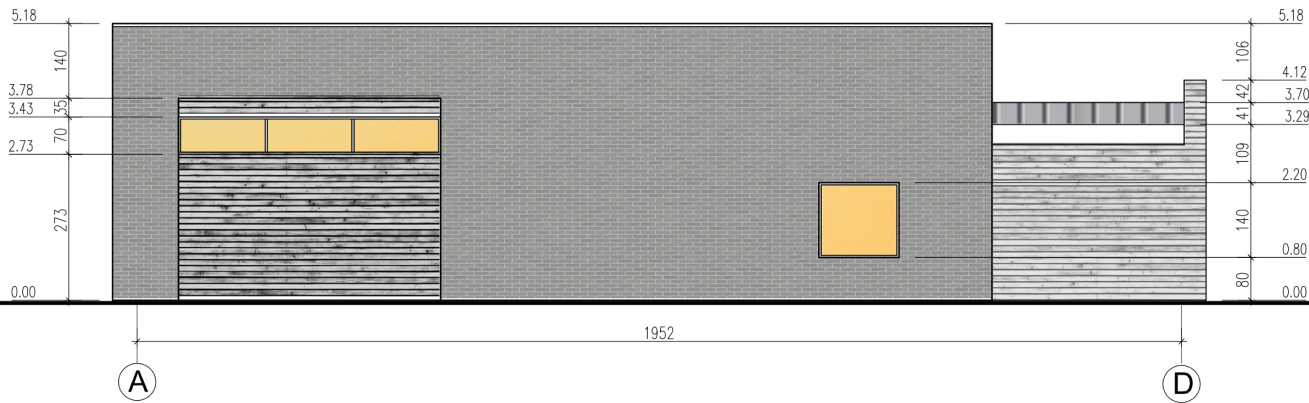


SUTARTINIAI ŽYMĖJIMAI	
	Stogo danga
	Stiklas
	Apdailinių plytų plokštės. RAL-7035
	Apdailinių plytų plokštės. RAL-9002
	Daililentės. RAL-7035

PASTABOS:
 1. IŠMATAVIMAI PATEIKIAMAI CENTIMETRAIS.
 2. ALTITUDŽIŲ MATMENYS PATEIKTI METRAIS.
 3. ALTITUDĖ 0.000 SUTAMPA SU PIRMO AUKŠTO GRINDŲ PAVIRŠIUMI IR YRA LYGI 81.40 m.

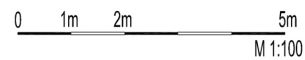


Atestato Nr.	UAB "REMONTO IR STATYBOS PROJEKTAS"				Paslaugų paskirties pastato (laidojimo namų 8.4) ir ūkio pastato Čekiškės g. 75, Vilkijos mst., Kauno raj., statybos projektas.	
3535	PV	B.KUDŽMIENĖ	2015		Laidojimo namų pastatas	
514A	PDV	S.SAKALIS	2015		PIETRYČIŲ IR PIETVAKARIŲ FASADAI	
I-082	Projektavo	V.ŠPEČKAUSKAS	2015		M 1:100	
ETAPAS	STATYTOJAS:				57798-01-TP-SA-03	LAPAS
TP	IĮ „Sanrita“					LAPŲ
					3	10

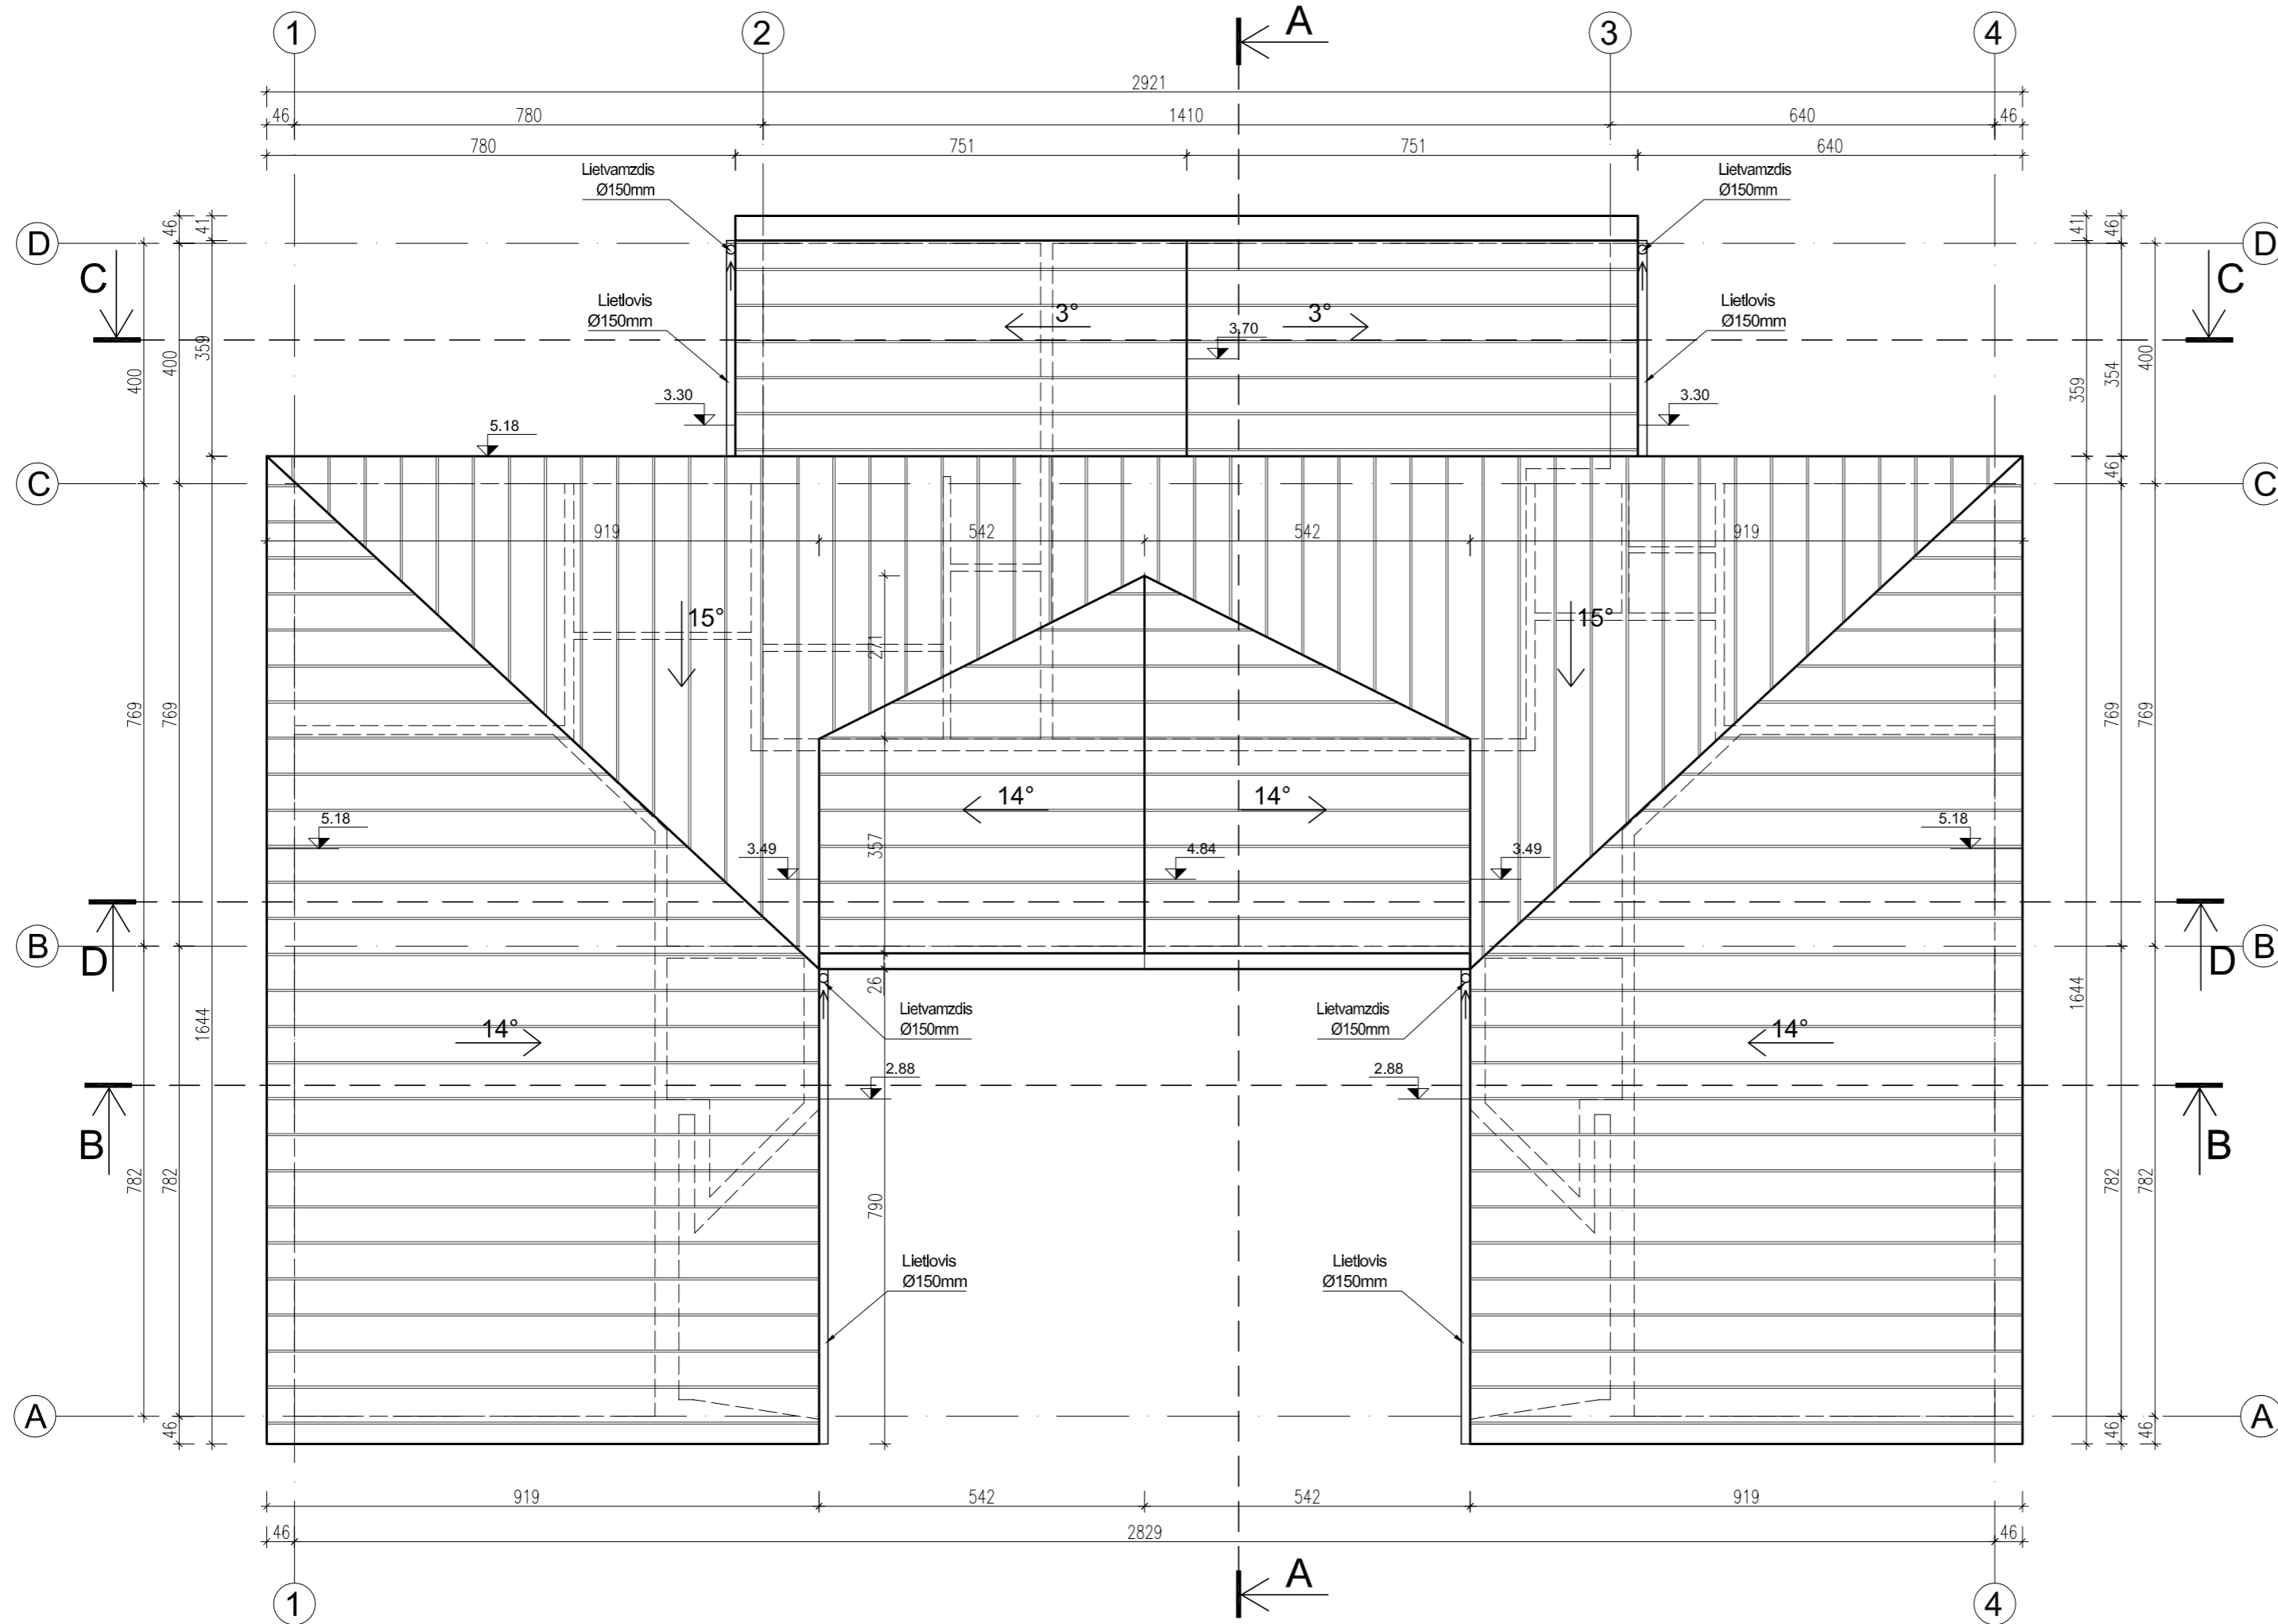


SUTARTINIAI ŽYMĖJIMAI	
	Stogo danga

- PASTABOS:
 1. IŠMATAVIMAI PATEIKIAMI CENTIMETRAIS.
 2. ALTITUDŽIŲ MATMENYS PATEIKTI METRAIS.
 3. ALTITUDĖ 0.000 SUTAMPA SU PIRMO AUKŠTO GRINDŲ PAVIRŠIUMI IR YRA LYGI 81.40 m.

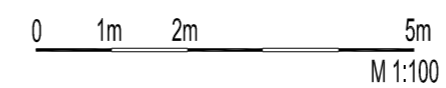


Atestato Nr.	UAB "REMONTO IR STATYBOS PROJEKTAS"			Paslaugų paskirties pastato (laidojimo namų 8.4) ir ūkio pastato Čekiškės g. 75, Vilkijos mst., Kauno raj., statybos projektas.	
3535	PV	B.KUDŽMIENĖ	2015	Laidojimo namų pastatas	
514A	PDV	S.SAKALIS	2015	LADA	
I-082	Projektavo	V.ŠPEČKAUSKAS	2015	0	
ETAPAS	STATYTOJAS:			57798-01-TP-SA-05	
TP	IĮ „Sanrita“			LAPAS	LAPŲ
				5	10


PJŪVIS A-A M 1:100

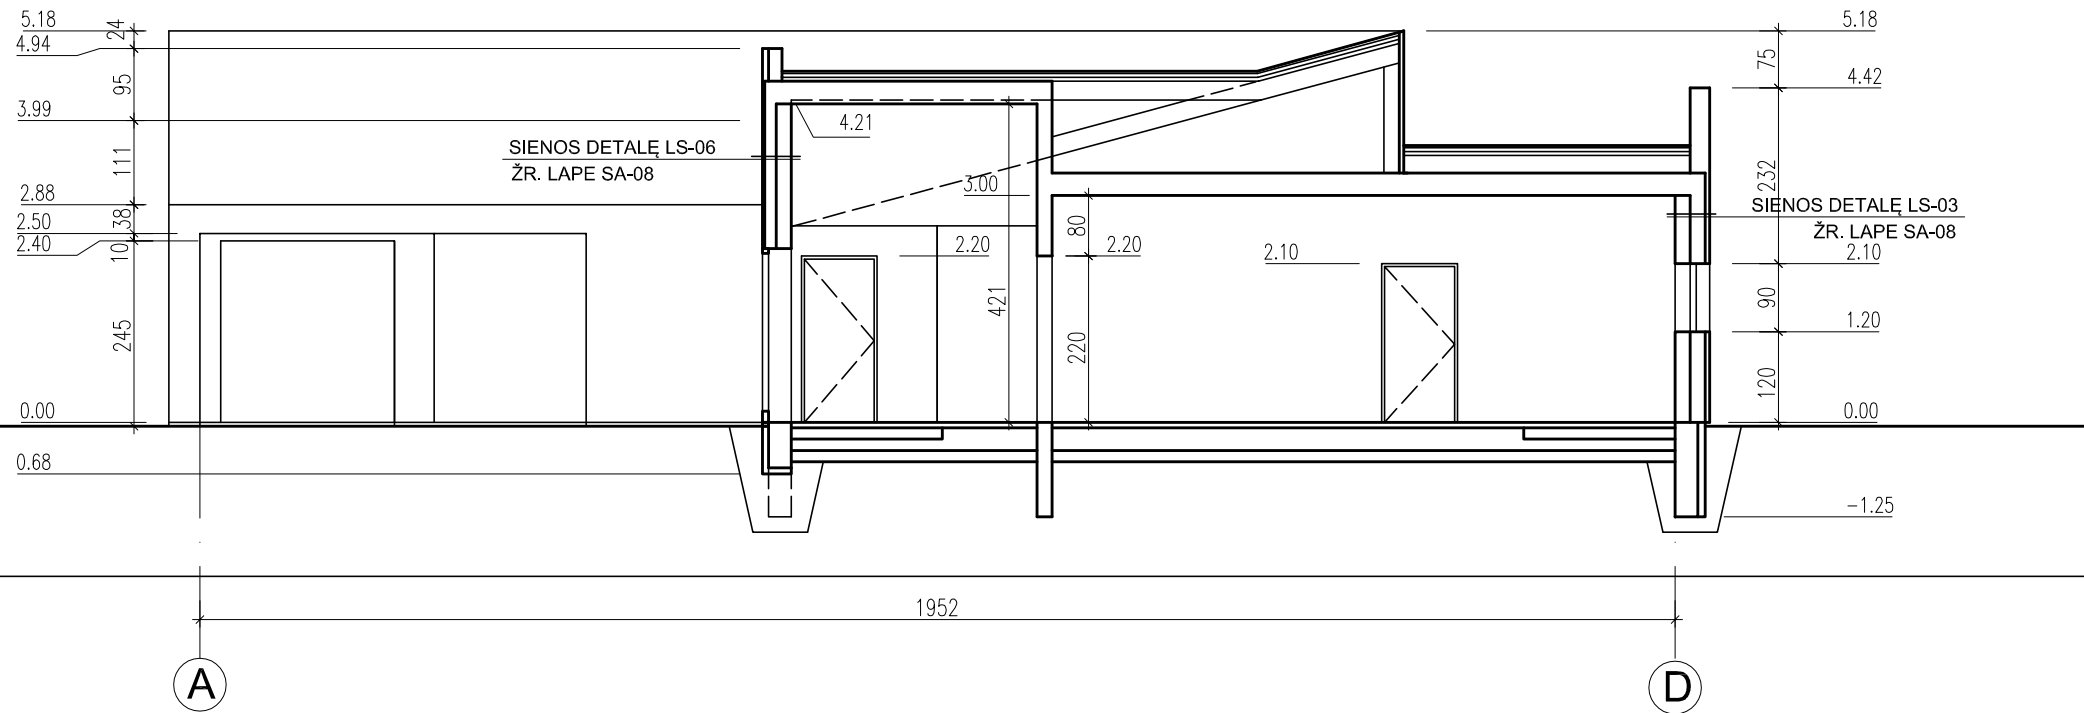

PJŪVIS B-B M 1:100

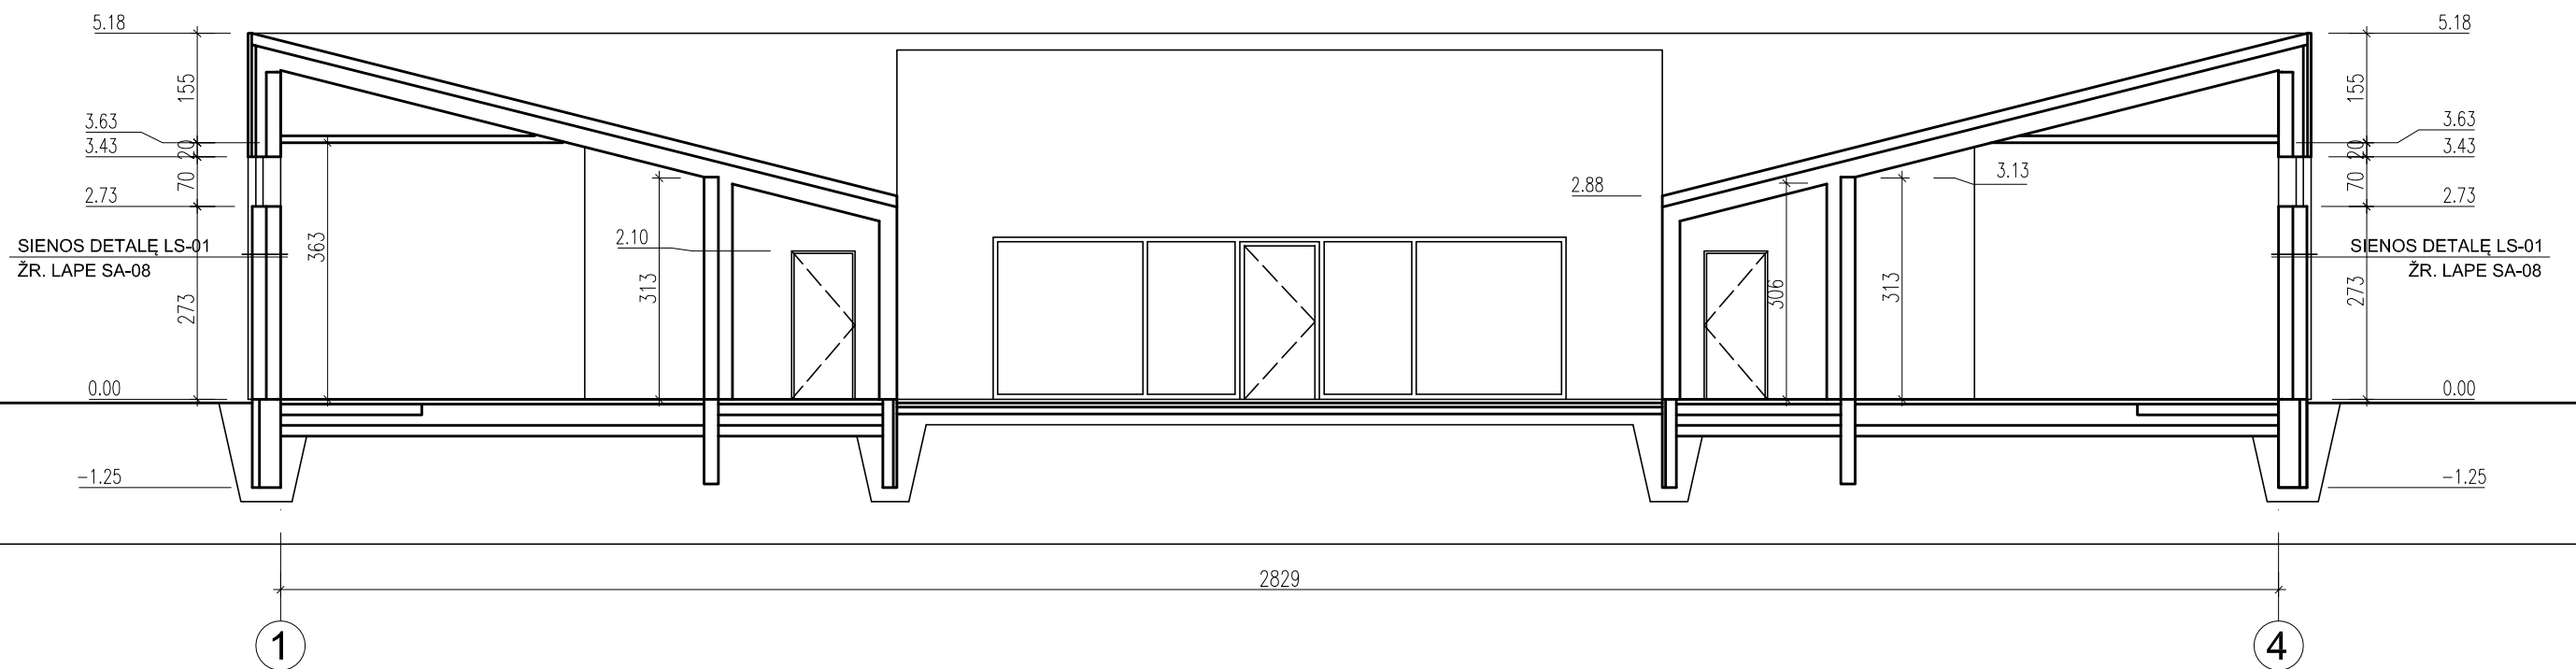


- PASTABOS:
 1. IŠMATAVIMAI PATEIKIAMAI CENTIMETRAIS.
 2. ALTITUDŽIŲ MATMENYS PATEIKTI METRAIS.
 3. ALTITUDĖ 0.000 SUTAMPA SU PIRMO AUKŠTO GRINDŲ PAVIRŠIUMI IR YRA LYGI 81.40 m.

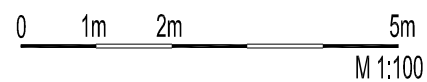


Atestato Nr.	UAB "REMONTO IR STATYBOS PROJEKTAS"				Paslaugų paskirties pastato (laidojimo namų 8.4) ir ūkio pastato Čekiškės g. 75, Vilkijos mst., Kauno raj., statybos projektas.		
3535	PV	B.KUDŽMIENĖ	2015		Laidojimo namų pastatas		LAIDA
514A	PDV	S.SAKALIS	2015		PJŪVIS A-A, B-B		0
I-082	Projektavo	V.ŠPEČKAUSKAS	2015		M 1:100		
ETAPAS	STATYTOJAS:				57798-01-TP-SA-06		LAPAS
TP	IĮ „Sanrita“						LAPŲ
							6 10


PJŪVIS C-C M 1:100

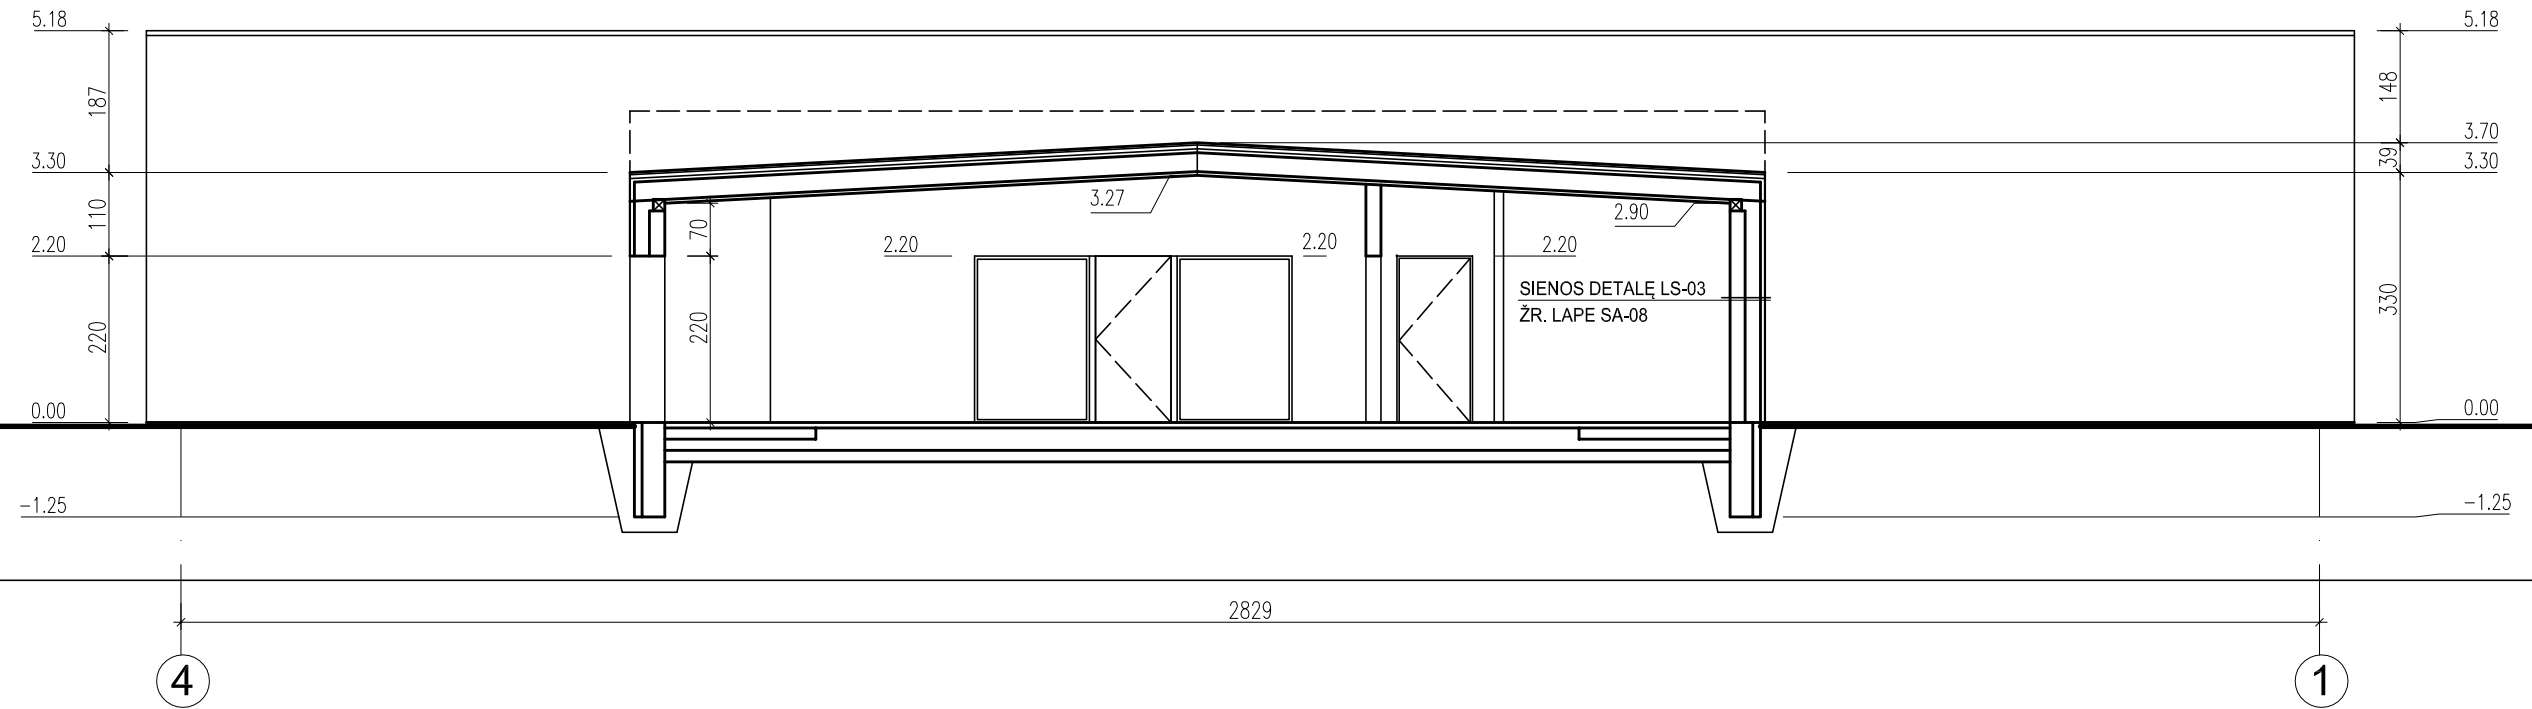

PJŪVIS D-D M 1:100

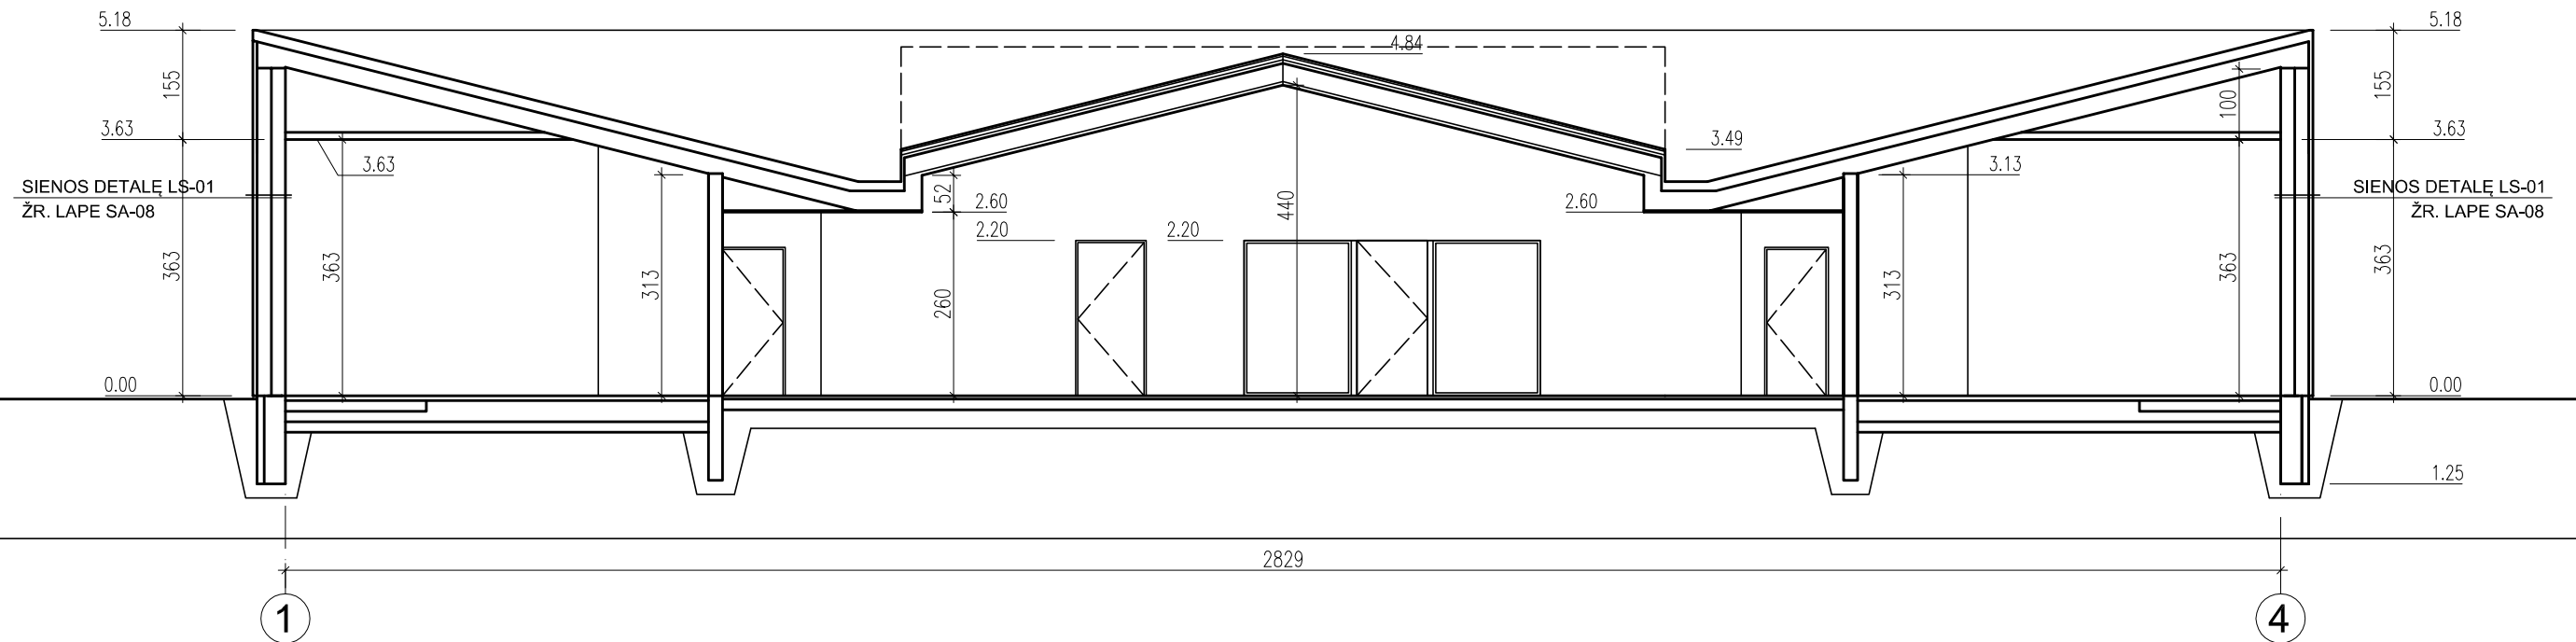

PASTABOS:
 1. IŠMATAVIMAI PATEIKIAMĖ CENTIMETRAIS.
 2. ALTITUDŲ MATMENYS PATEIKTI METRAIS.
 3. ALTITUDĖ 0.000 SUTAMPA SU PIRMO AUKŠTO GRINDŲ PAVIRŠIUMI IR YRA LYGI 81.40 m.

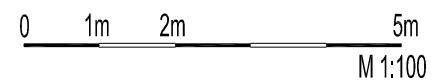

Atestato Nr.	UAB "REMONTŲ IR STATYBŲ PROJEKTAS"				Paslaugų paskirties pastato (laidojimo namų 8.4) ir ūkio pastato Čekiškės g. 75, Vilkių mst., Kauno raj., statybos projektas.		
3535	PV	B.KUDŽMIENĖ	2015		Laidojimo namų pastatas		LAIDA
514A	PDV	S.SAKALIS	2015		PJŪVIS C-C, D-D		0
I-082	Projektavo	V.ŠPEČKAUSKAS	2015		M 1:100		
ETAPAS	STATYTOJAS:				57798-01-TP-SA-07		LAPAS
TP	IĮ „Sanrita“						LAPŲ
					4	10	



Paslaugų paskirties pastatas. Perspektiva Nr. 1.



Paslaugų paskirties pastatas. Perspektyva Nr. 6.



Paslaugų paskirties pastatas. Perspektyva Nr. 2.



Paslaugų paskirties pastatas. Perspektiva Nr. 3.