


### Rūsio patalpų ir plotų žiniaraštis

Numeris	Pavadinimas	Plotas
1	Koridorius	4.22 m <sup>2</sup>
2	Sandėliukas	13.45 m <sup>2</sup>
3	Poilsio patalpa	25.02 m <sup>2</sup>
4	Koridorius	5.76 m <sup>2</sup>
5	WC	3.79 m <sup>2</sup>
6	Dušinė	4.74 m <sup>2</sup>
7	Pirtis	10.85 m <sup>2</sup>
8	Techninė patalpa	20.22 m <sup>2</sup>
Bendras aukšto plotas:		88.05 m <sup>2</sup>

### Viso pastato aukštų plotų žiniaraštis

Aukštas	Plotas
0 Rūsvis	88.05 m <sup>2</sup>
1 aukštas	110.32 m <sup>2</sup>
2 aukštas	90.84 m <sup>2</sup>
Bendras pastato plotas:	289.21 m <sup>2</sup>

Atestato Nr.	MB "FORMOS STUDIJA" A. Goštauto 8-210, Vilnius			Vienbutis gyvenamasis namas. Utenos g. 26, Vilnius. Rekonstravimo projektas	
A1027	PV	D. Čekanauskas	2017.05	Rūsio planas M 1 : 100	Laida
A1027	Arch.	D. Čekanauskas	2017.05		Lapas
Stadija	STATYTOJAS (UŽSAKOVAS): Egidijus Stasiukėnas			FS-2016-07-19-TP	Lapų
TP					3 / 12

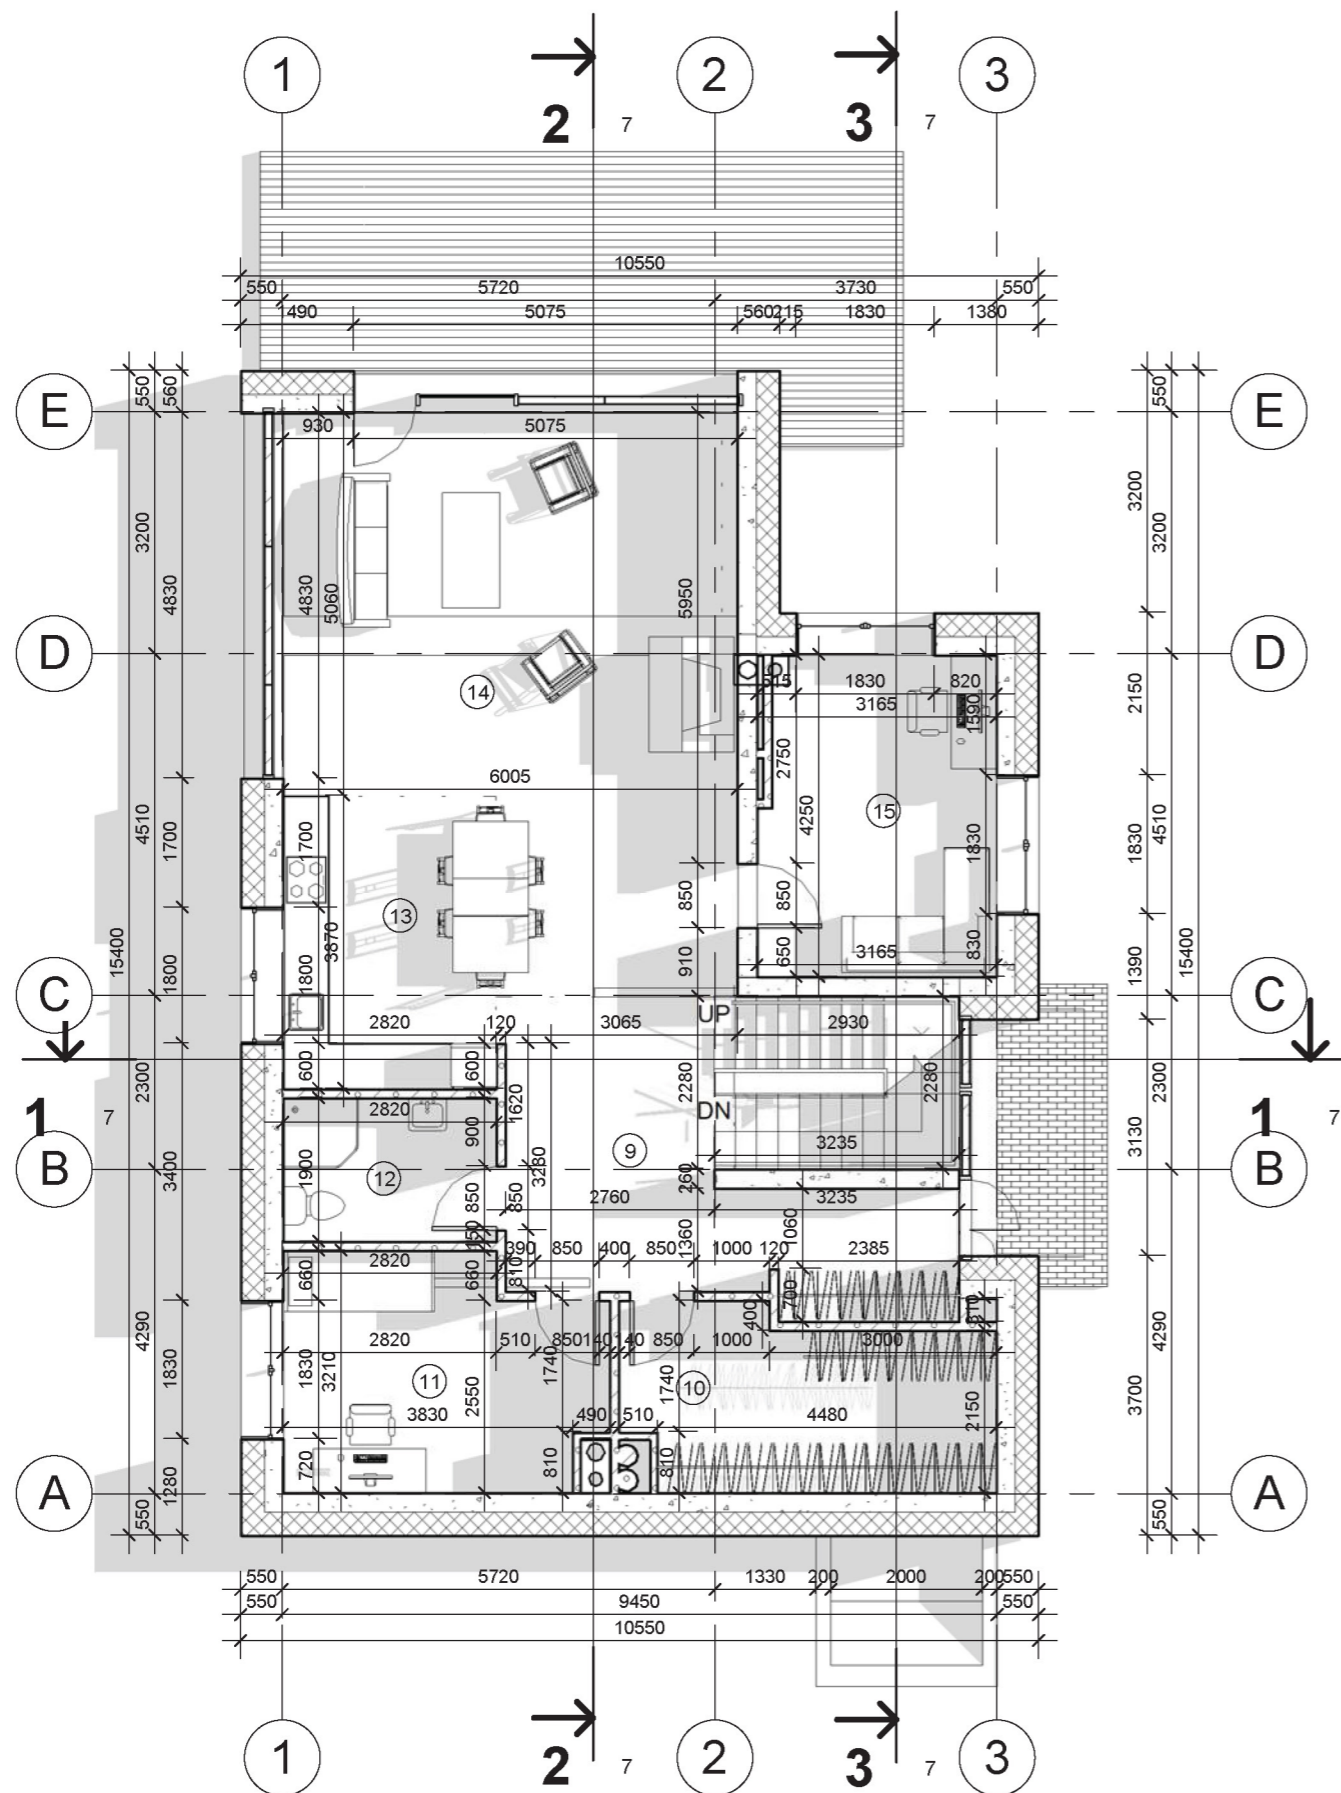


Pirmo aukšto patalpų ir plotų žiniaraštis

Numeris	Pavadinimas	Plotas
9	Holas	16.76 m <sup>2</sup>
10	Drabužinė	11.11 m <sup>2</sup>
11	Kambarys	12.48 m <sup>2</sup>
12	WC	5.36 m <sup>2</sup>
13	Virtuvė	10.87 m <sup>2</sup>
14	Svetainė valgomasis	40.69 m <sup>2</sup>
15	Darbo kambarys	13.05 m <sup>2</sup>
Bendras aukšto plotas:		110.32 m <sup>2</sup>

Viso pastato aukštų plotų žiniaraštis

Aukštas	Plotas
0 Rūsysis	88.05 m <sup>2</sup>
1 aukštas	110.32 m <sup>2</sup>
2 aukštas	90.84 m <sup>2</sup>
Bendras pastato plotas:	289.21 m <sup>2</sup>

Atestato Nr.	MB "FORMOS STUDIJA" A. Goštauto 8-210, Vilnius			Vienbutis gyvenamasis namas. Utenos g. 26, Vilnius. Rekonstravimo projektas	
A1027	PV	D. Čekanauskas	2017.05	Pirmo aukšto planas M 1 : 100	Laida
A1027	Arch.	D. Čekanauskas	2017.05		Lapas
Stadija	STATYTOJAS (UŽSAKOVAS): Egidijus Stasiukėnas			FS-2016-07-19-TP	Lapų
TP					4 / 12

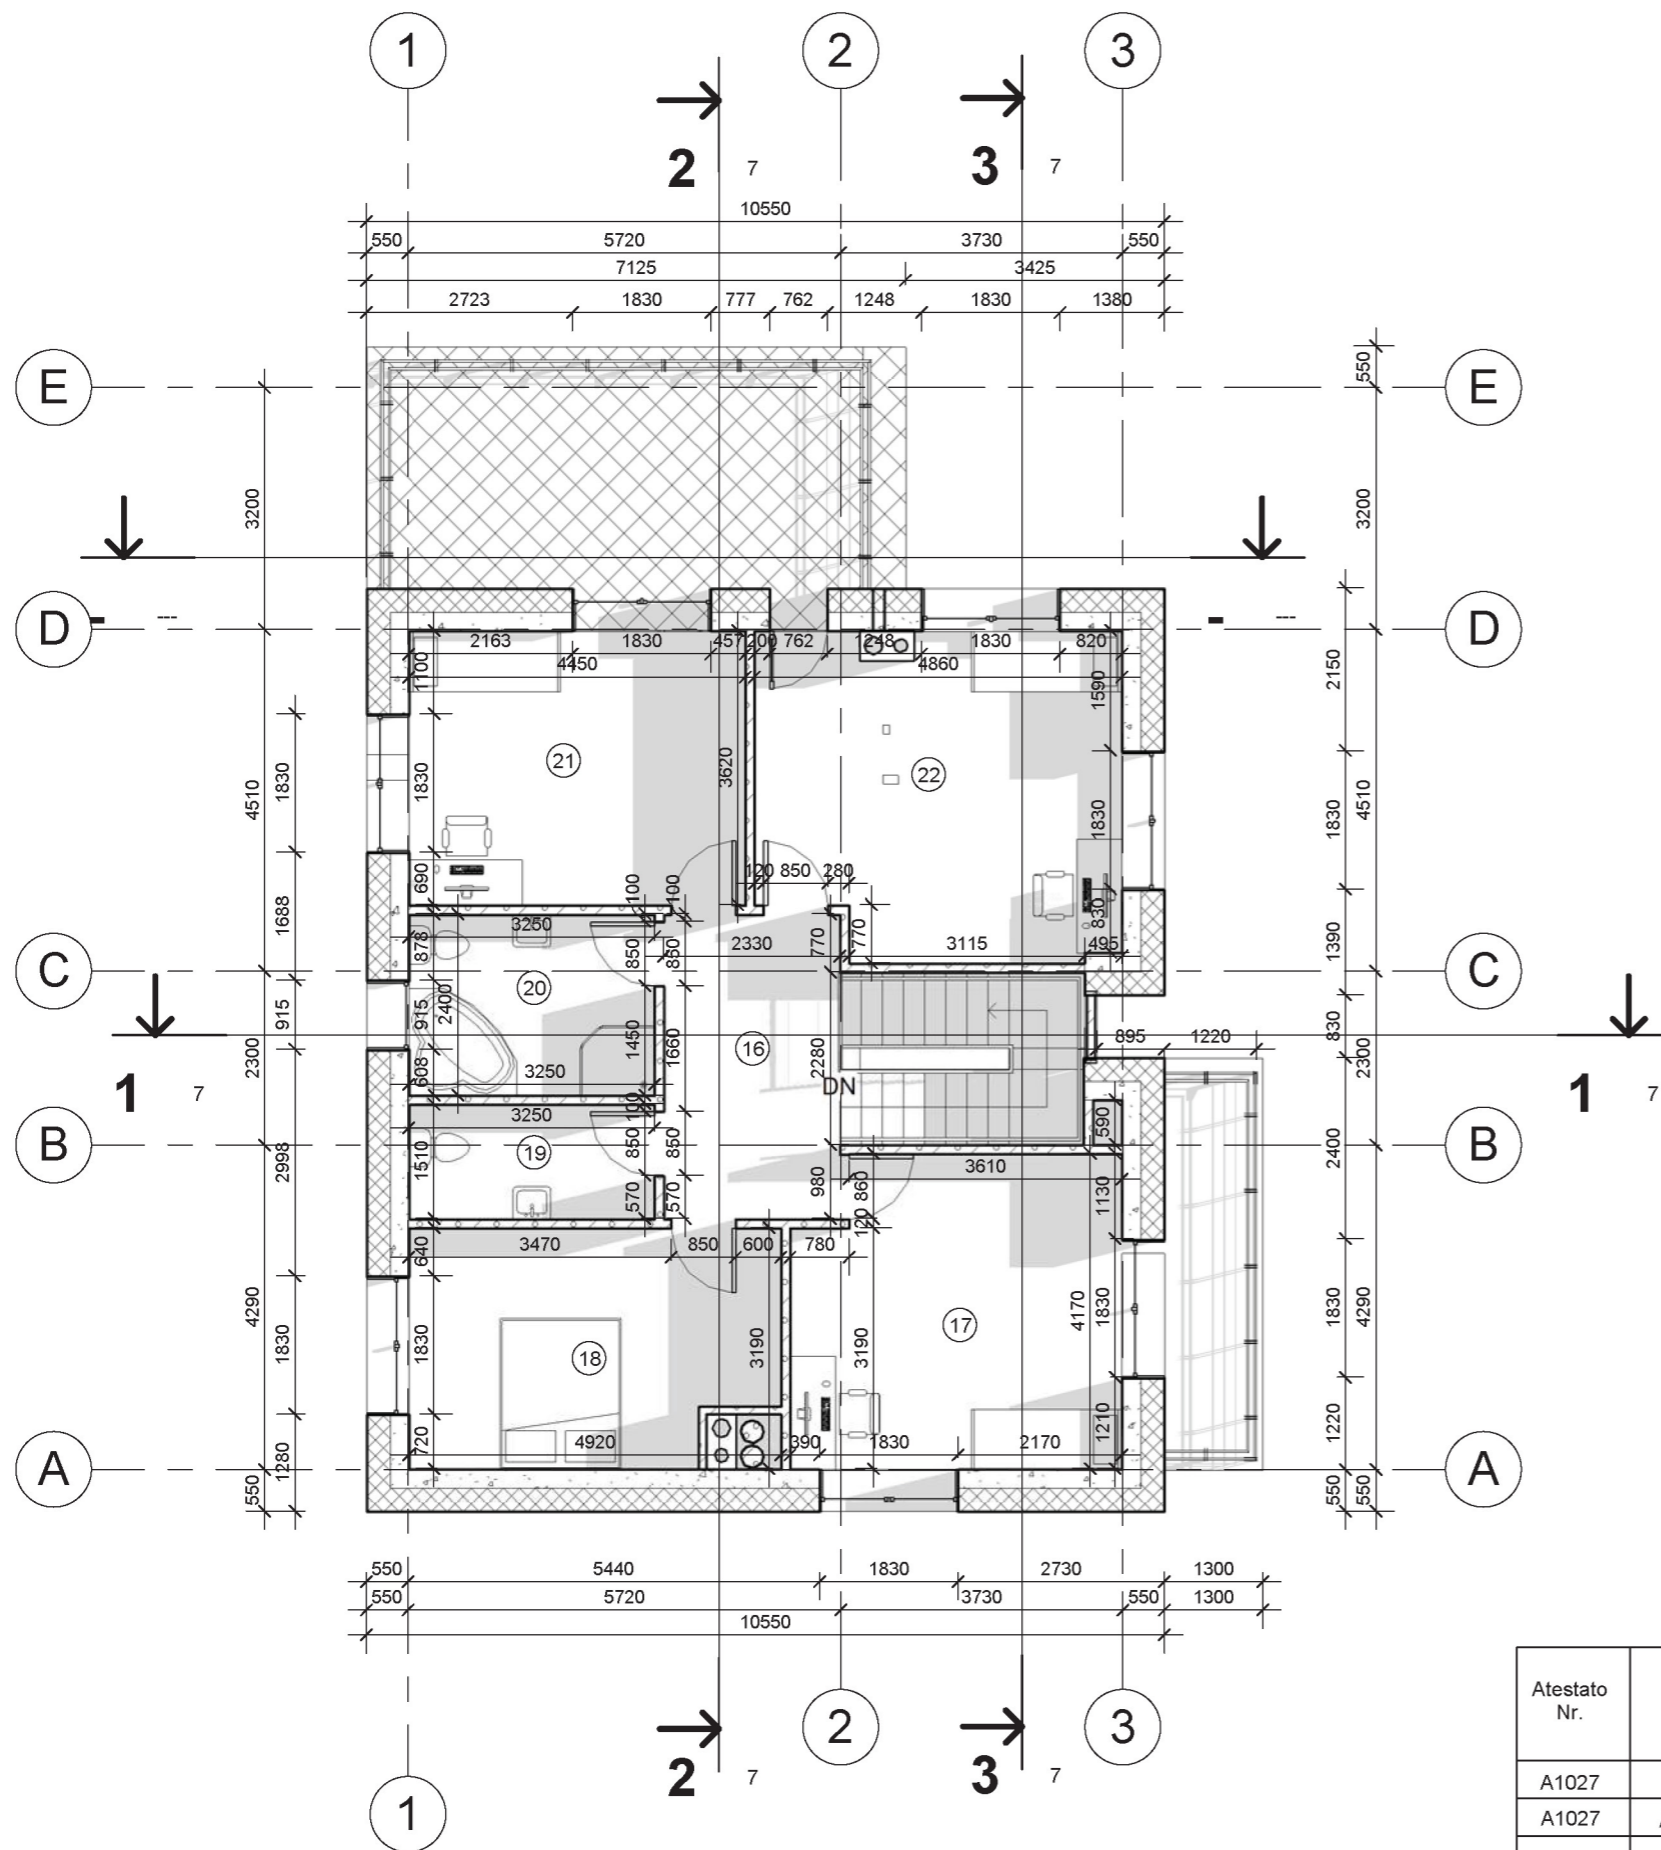

**Antro aukšto patalpų ir plotų žiniaraštis**

Numeris	Pavadinimas	Plotas
---------	-------------	--------

16	Koridorius	9.39 m <sup>2</sup>
17	Kambarys	17.54 m <sup>2</sup>
18	Kambarys	14.79 m <sup>2</sup>
19	WC	4.91 m <sup>2</sup>
20	Dušinė	7.80 m <sup>2</sup>
21	Kambarys	16.11 m <sup>2</sup>
22	Kambarys	20.30 m <sup>2</sup>

Bendras aukšto plotas: 90.84 m<sup>2</sup>


**Viso pastato aukštų plotų žiniaraštis**

Aukštas	Plotas
---------	--------

0 Rūsys	88.05 m <sup>2</sup>
1 aukštas	110.32 m <sup>2</sup>
2 aukštas	90.84 m <sup>2</sup>

Bendras pastato plotas: 289.21 m<sup>2</sup>

Atestato Nr.	MB "FORMOS STUDJA" A. Goštauto 8-210, Vilnius			Vienbutis gyvenamasis namas. Utenos g. 26, Vilnius. Rekonstravimo projektas	
A1027	PV	D. Čekanauskas	2017.05	Antro aukšto planas M 1 : 100	Laida
A1027	Arch.	D. Čekanauskas	2017.05		Lapas
Stadija	STATYTOJAS (UŽSAKOVAS): Egidijus Stasiukėnas			FS-2016-07-19-TP	Lapų
TP					5 / 12

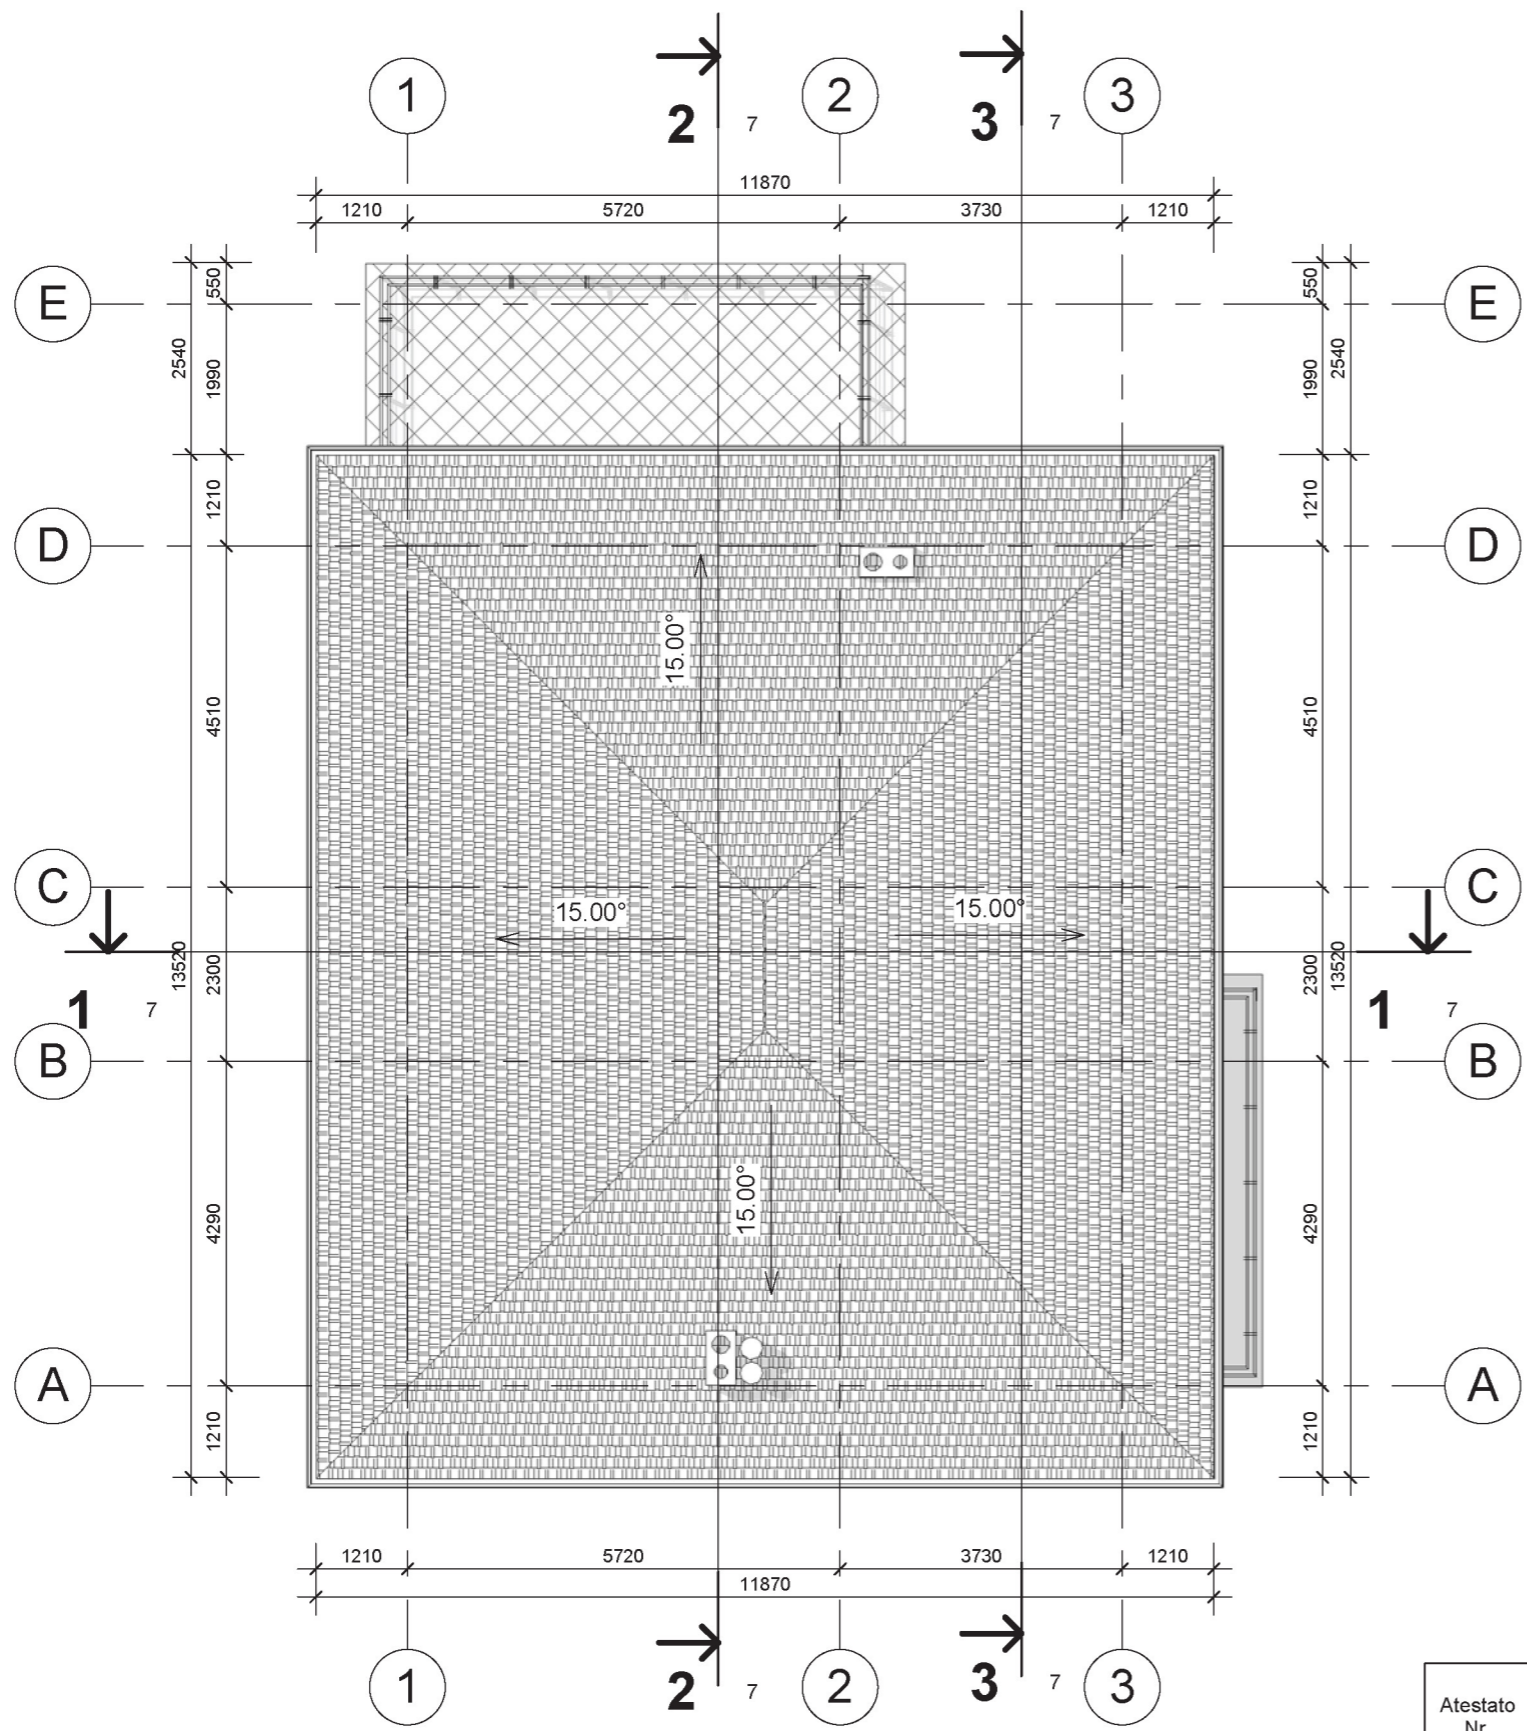

Atestato Nr.	MB "FORMOS STUDIJA" A. Goštauto 8-210, Vilnius			Vienbutis gyvenamasis namas. Utenos g. 26, Vilnius. Rekonstravimo projektas	
A1027	PV	D. Čekanauskas	2017.05	Stogo planas M 1 : 100	Laida
A1027	Arch.	D. Čekanauskas	2017.05		
Stadija	STATYTOJAS (UŽSAKOVAS): Egidijus Stasiukėnas			FS-2016-07-19-TP	Lapas
TP					Lapų 6 / 12