


Atestato Nr.	MB "FORMOS STUDIJA" A. Goštauto 8-210, Vilnius			Vienbutis gyvenamasis namas. Utenos g. 26, Vilnius. Rekonstravimo projektas	
A1027	PV	D. Čekanauskas	2017.05	Pjūviai	Laida
A1027	Arch.	D. Čekanauskas	2017.05		
Stadija	STATYTOJAS (UŽSAKOVAS): Egidijus Stasiukėnas			M 1 : 100	Lapas
TP				FS-2016-07-19-TP	Lapų
					7
					12



Atestato Nr.	MB "FORMOS STUDIJA" A. Goštauto 8-210, Vilnius			Vienbutis gyvenamasis namas. Utenos g. 26, Vilnius. Rekonstravimo projektas	
A1027	PV	D. Čekanauskas	2017.05	Fasadai tarp ašių A-E ir 3-1 M 1 : 100	Laida
A1027	Arch.	D. Čekanauskas	2017.05		
Stadija	STATYTOJAS (UŽSAKOVAS): Egidijus Stasiukėnas			FS-2016-07-19-TP	Lapas
TP					Lapų
					8
					12



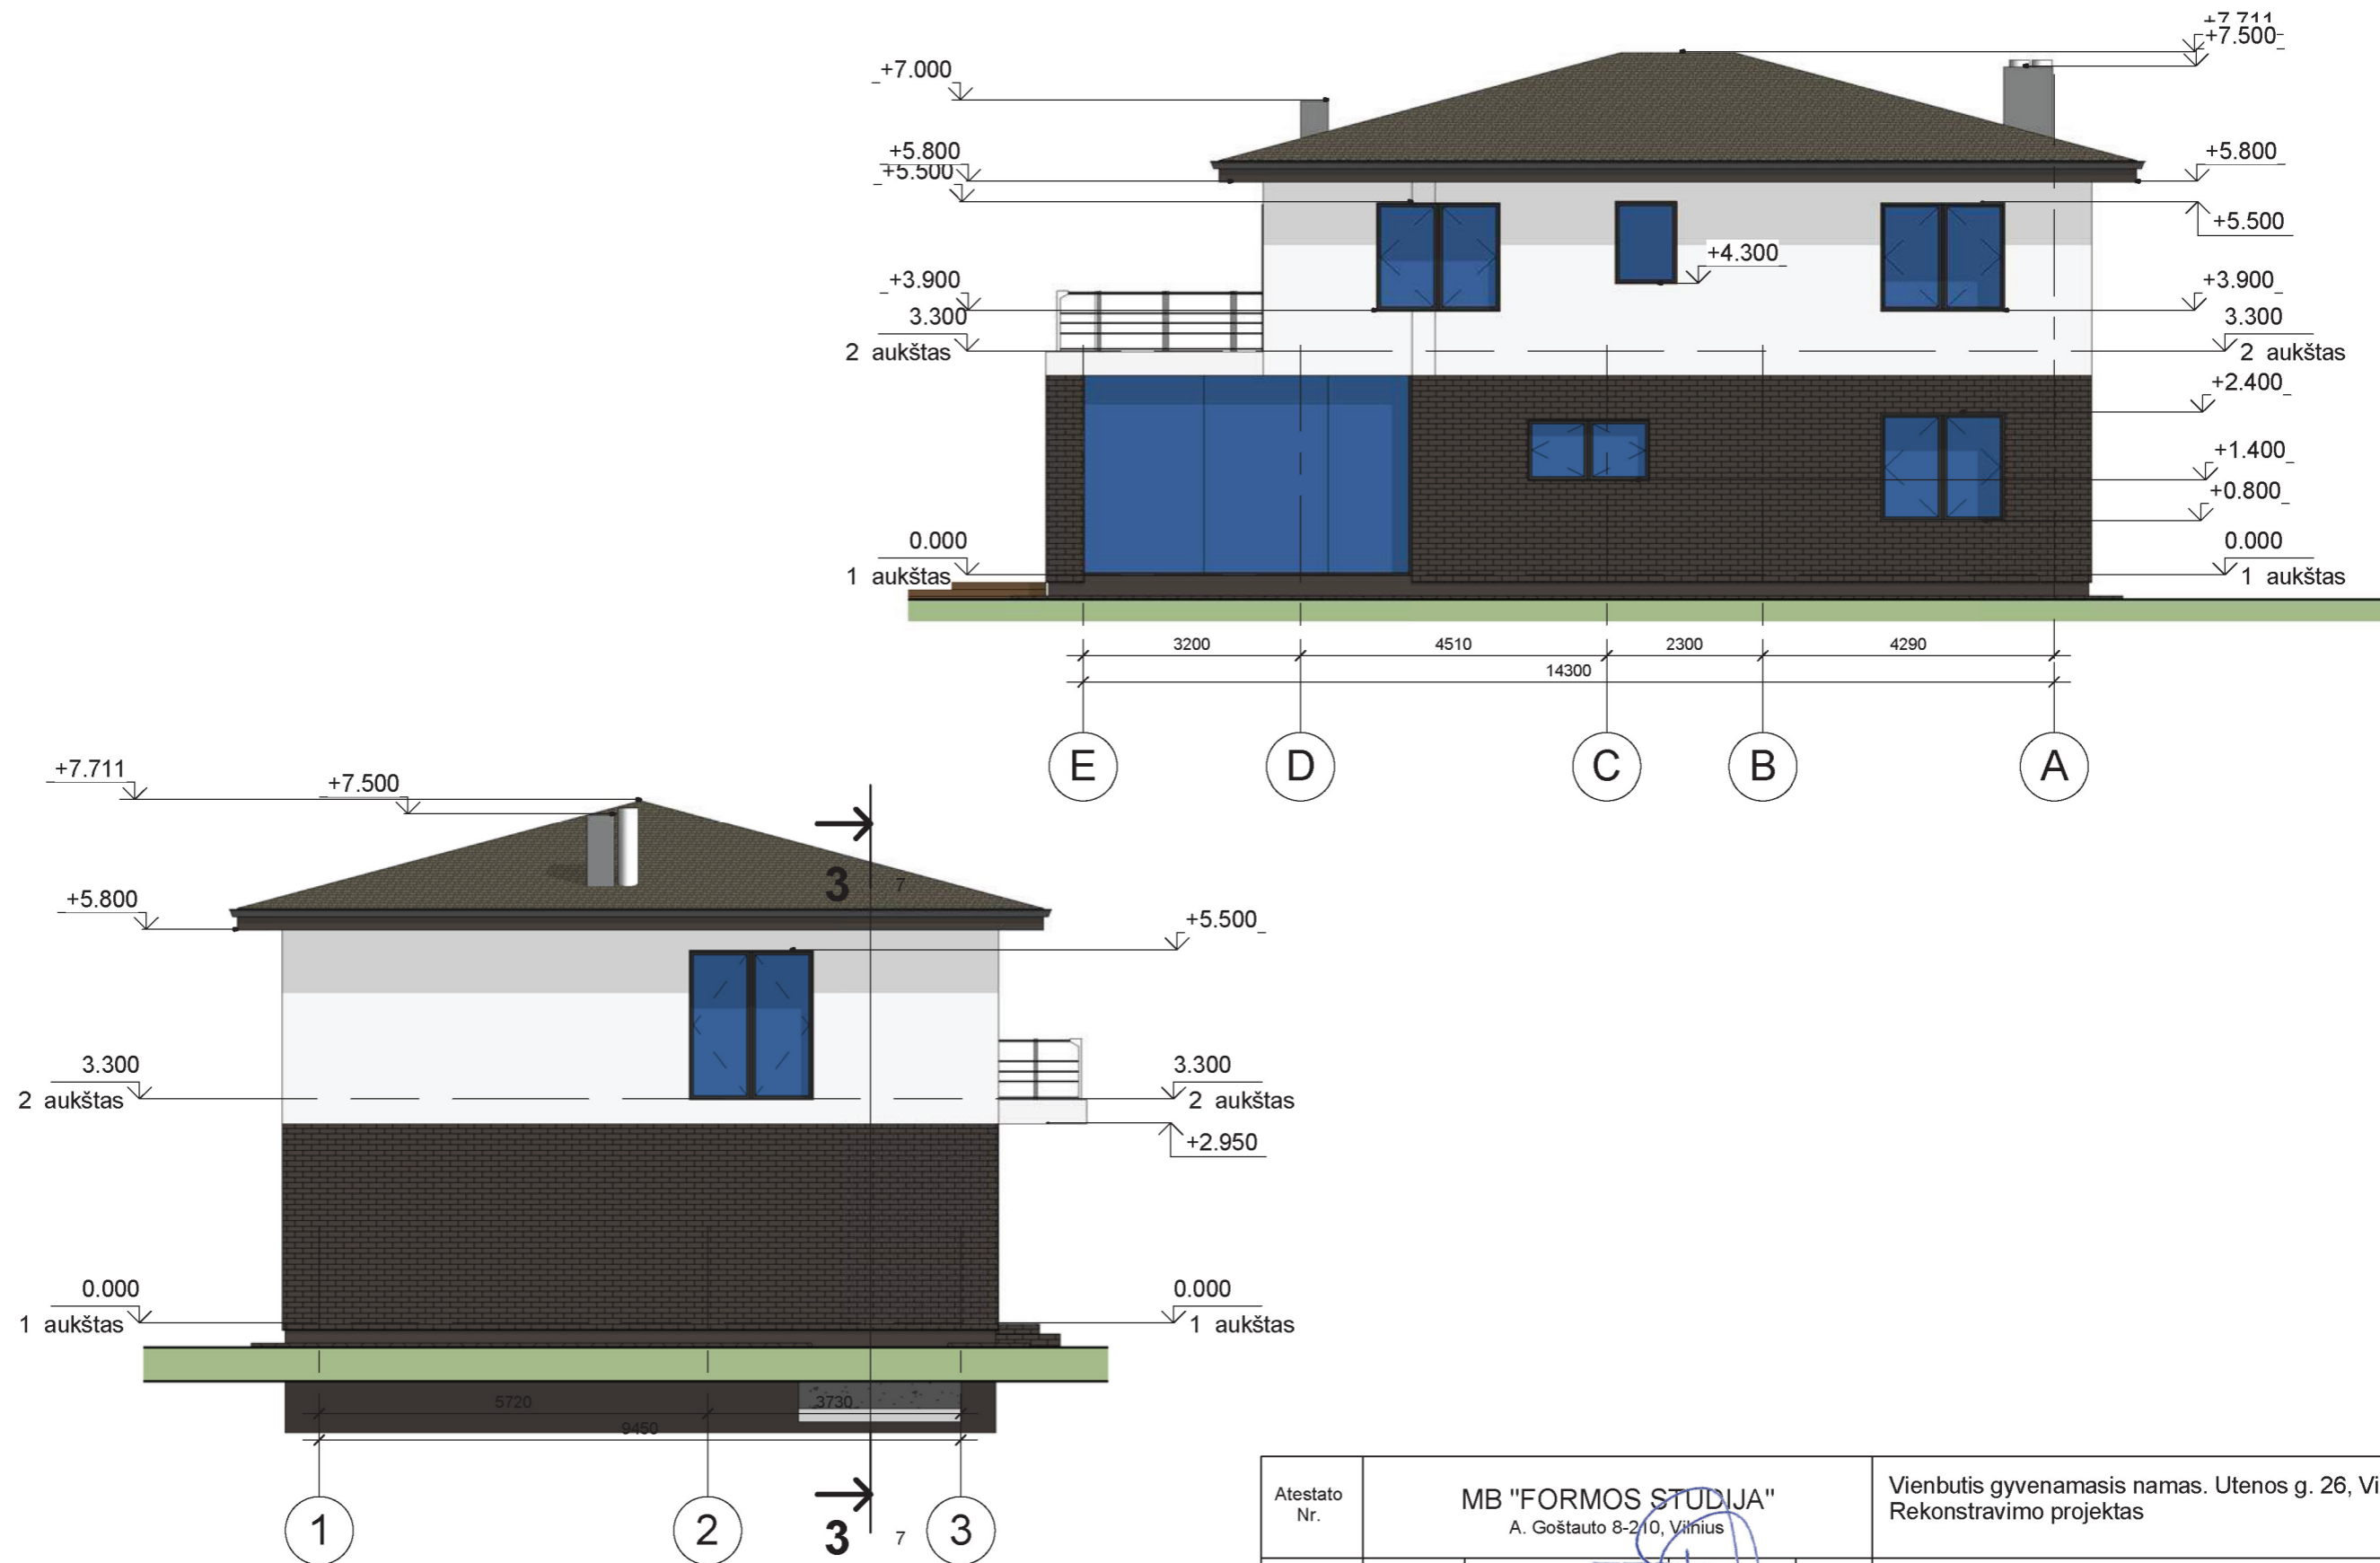

Atestato Nr.	MB "FORMOS STUDIJA" A. Goštauto 8-210, Vilnius			Vienbutis gyvenamasis namas. Utenos g. 26, Vilnius. Rekonstravimo projektas	
A1027	PV	D. Čekanauskas	2017.05	FASADAI TARP AŠIŲ E-A IR 1-3 M 1 : 100	Laida
A1027	Arch.	D. Čekanauskas	2017.05		
Stadija	STATYTOJAS (UŽSAKOVAS): Egidijus Stasiukėnas			FS-2016-07-19-TP	Lapas
TP					Lapų
					9
					12






Atestato Nr.	MB "FORMOS STUDIJA" A. Goštauto 8-270, Vilnius			Vienbutis gyvenamasis namas. Utenos g. 26, Vilnius. Rekonstravimo projektas		
A1027	PV	D. Čekanauskas	2017.05	Vizualizacijos M	Laida	
A1027	Arch.	D. Čekanauskas	2017.05			
Stadija	STATYTOJAS (UŽSAKOVAS): Egidijus Stasiukėnas			FS-2016-07-19-TP	Lapas	Lapų
TP					10	12





Atestato Nr.	MB "FORMOS STUDJA" A. Goštauto 8-210, Vilnius			Vienbutis gyvenamasis namas. Utenos g. 26, Vilnius. Rekonstravimo projektas	
A1027	PV	D. Čekanauskas	2017.05	Vizualizacijos M	Laida
A1027	Arch.	D. Čekanauskas	2017.05		
Stadija	STATYTOJAS (UŽSAKOVAS): Egidijus Stasiukėnas			FS-2016-07-19-TP	Lapas
TP					Lapų
					11
					12



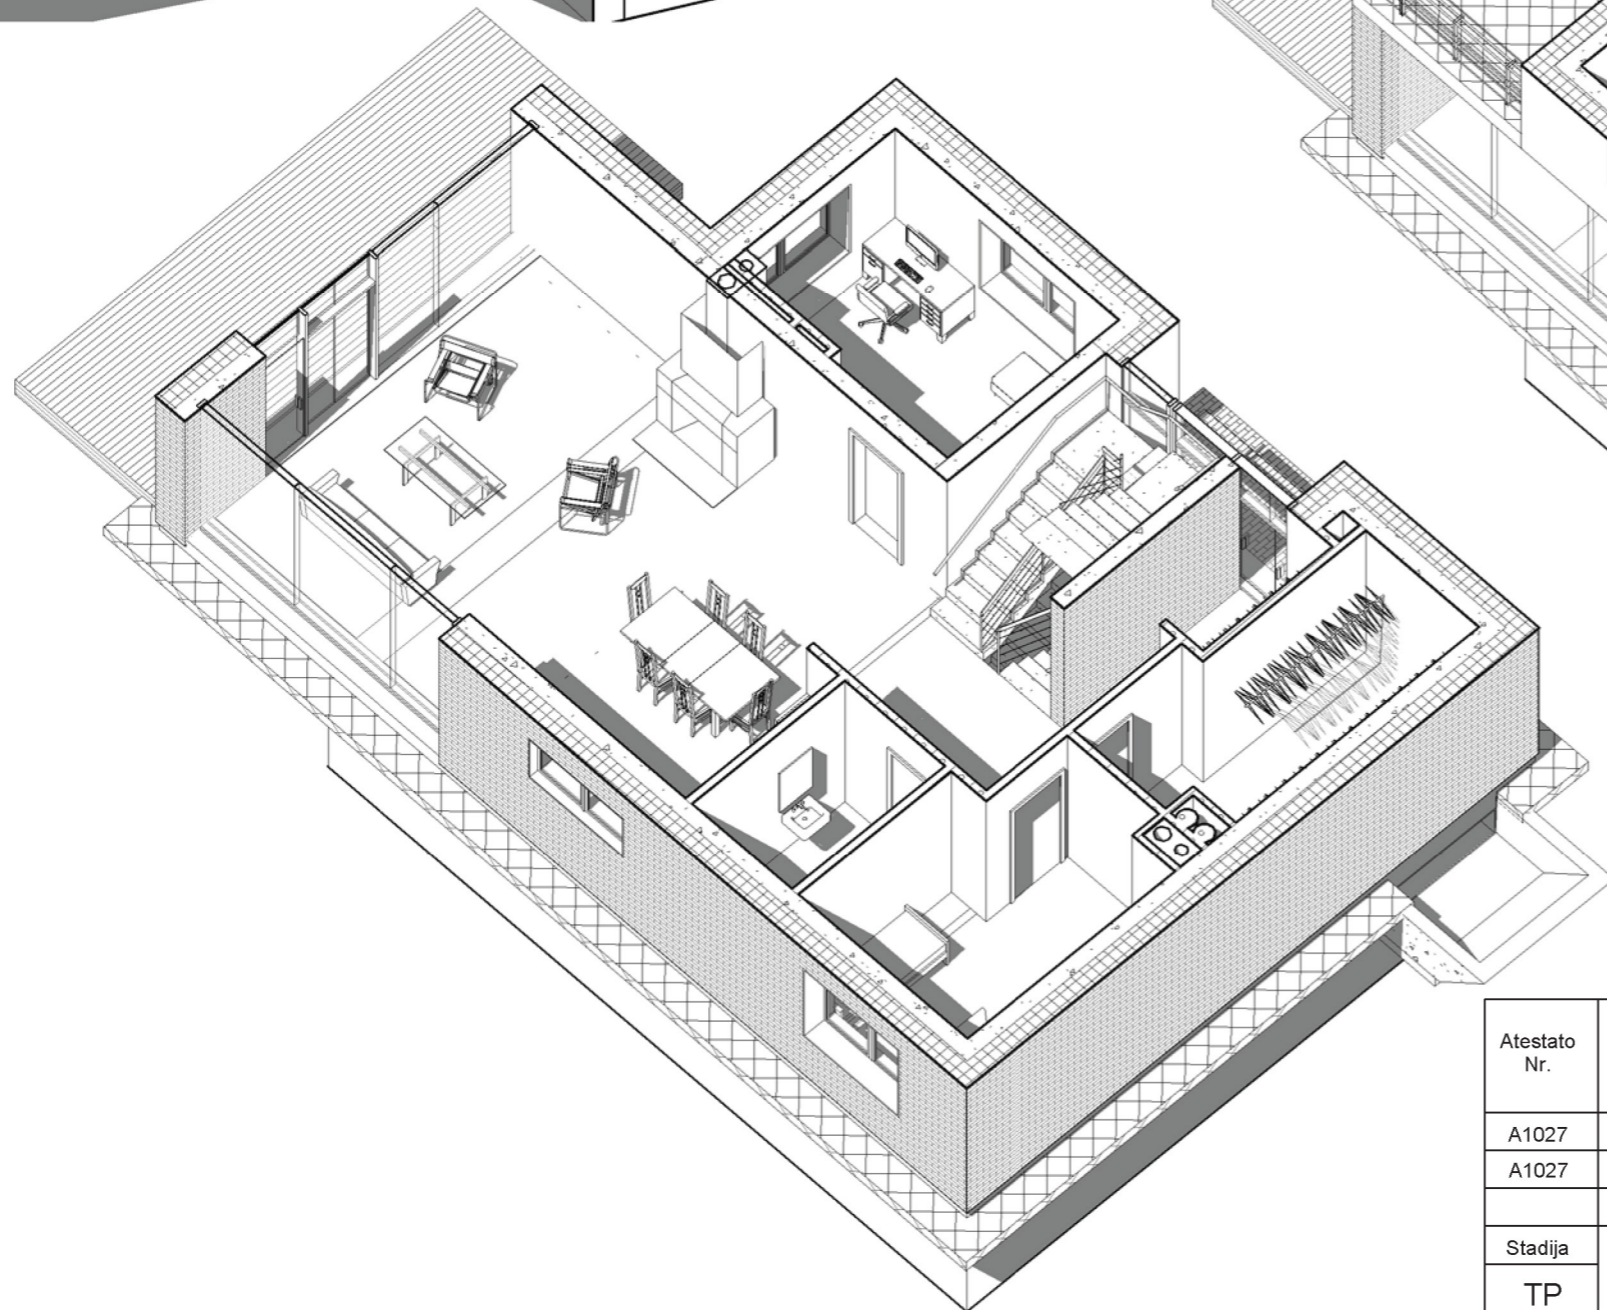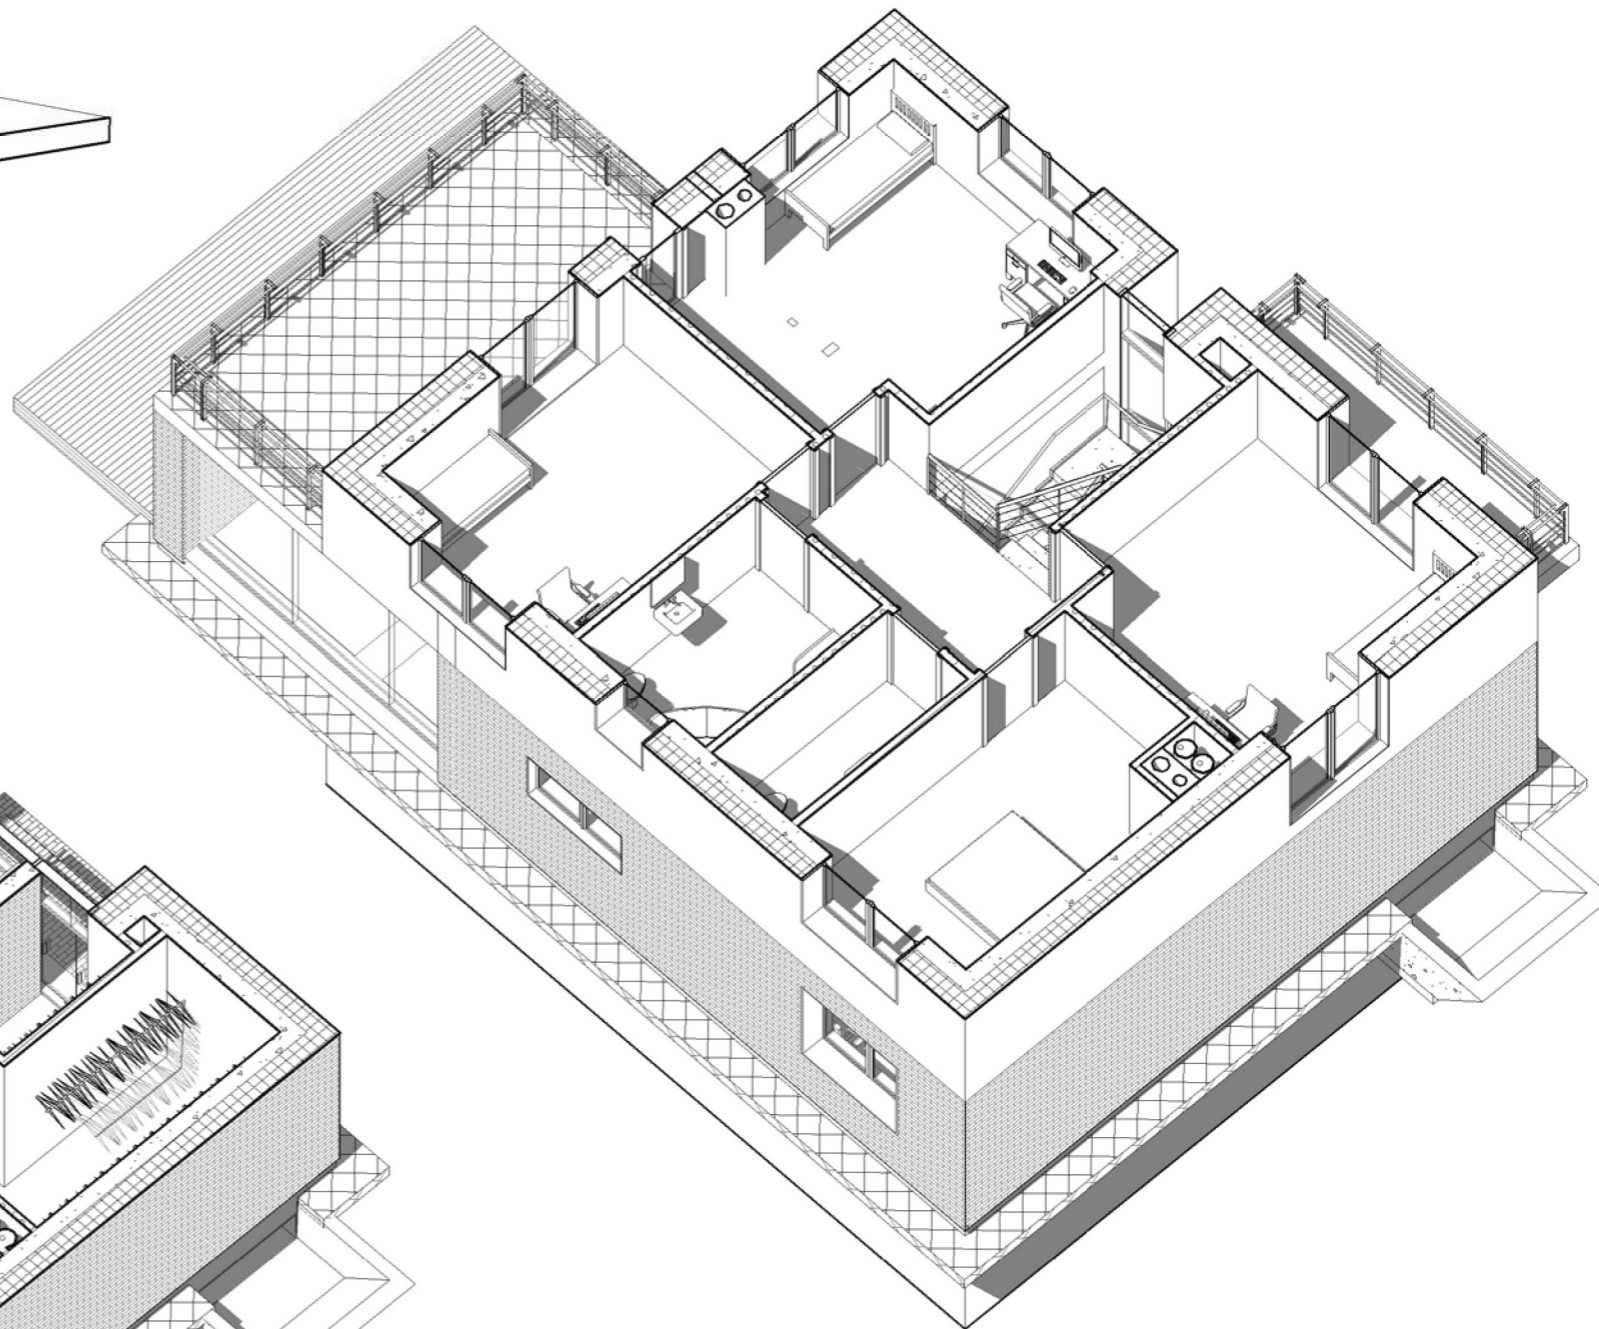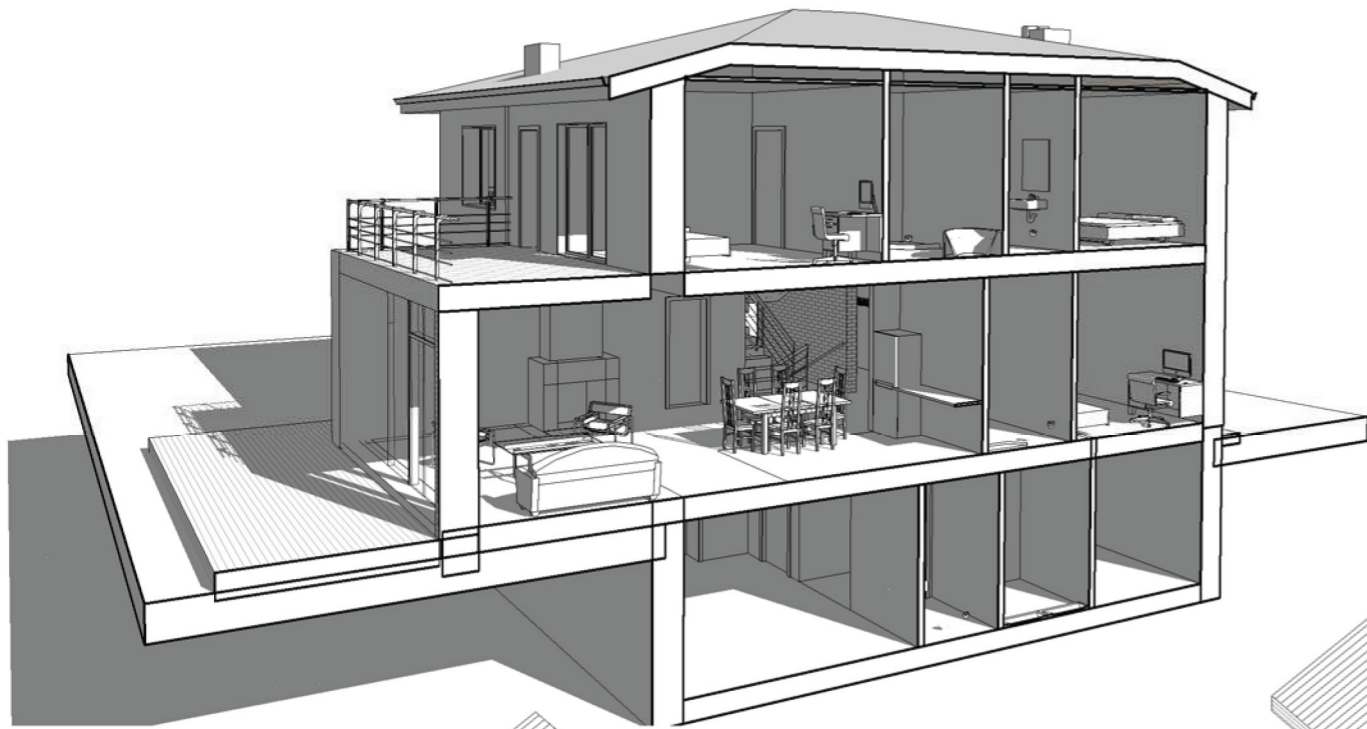

Atestato Nr.	MB "FORMOS STUDJA" A. Goštauto 8-210, Vilnius			Vienbutis gyvenamasis namas. Utenos g. 26, Vilnius. Rekonstravimo projektas	
A1027	PV	D. Čekanauskas	2017.05	Aukštų trimatis vaizdas M	Laida
A1027	Arch.	D. Čekanauskas	2017.05		
Stadija	STATYTOJAS (UŽSAKOVAS): Egidijus Stasiukėnas			FS-2016-07-19-TP	Lapas
TP					Lapų 12 12