
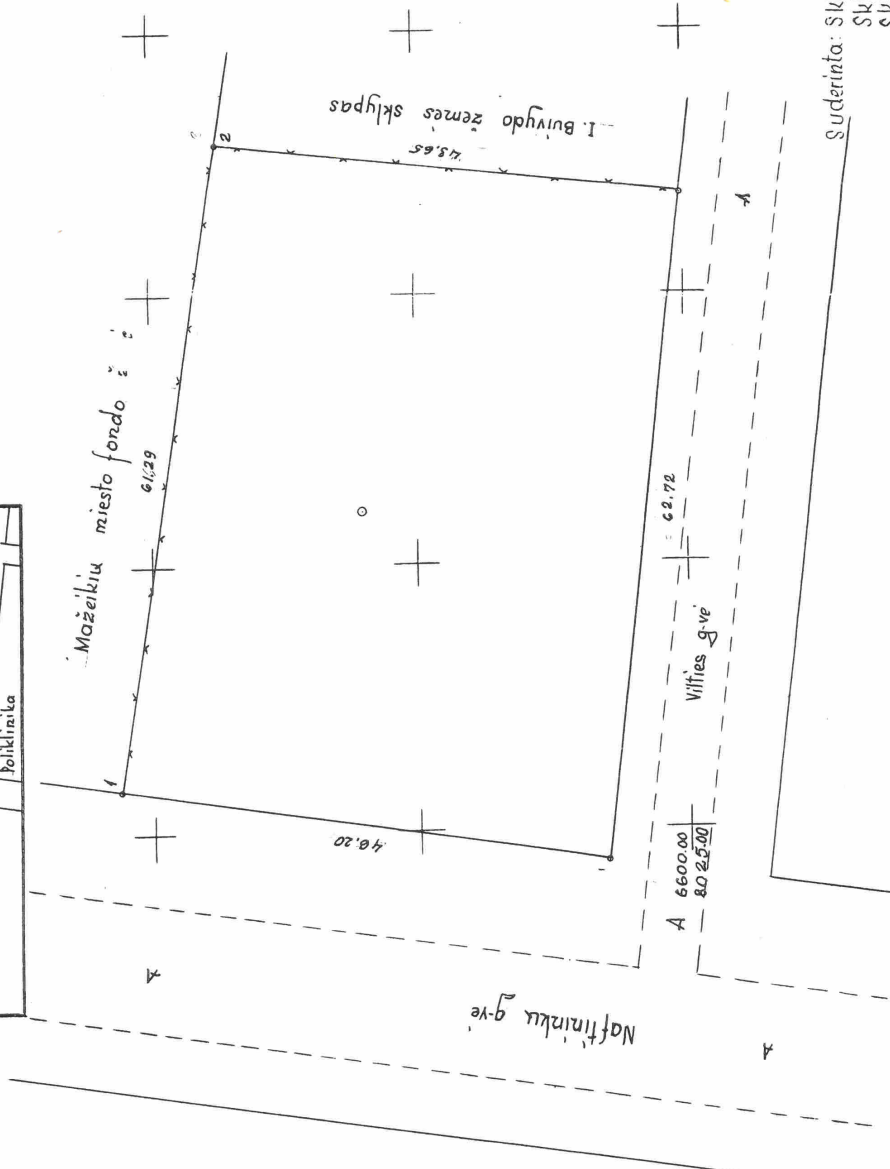


Alfredo Vypiauto žemės sklypo ribų planas Plotas 2785 m².

Sklypu išdėstymo schema

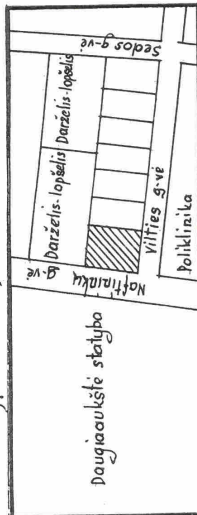

Mažeikių miestas
Adresas: sklypo Naftininkų g-vė Nr 9
savivalnko
Žemės sklypo Nr.

Sklypo centro koordinatės valstybinėje
1942 m. koordinaciu sistemoje
X Y
6243629 4583053
Trapecija 13-C-5

Vietinė koordinaciu sistema

Taško Nr.	X	Y
1s	6655,11	8029,00
2	6643,43	8089,52
3	6600,10	8084,29
4s	6607,44	8022,00



[Signature]

ERSPLIKACIJA 2785 m²
Gamyklų

Suderinta: Sklypo Nr. Jonas Jurkus
Sklypo Nr. 1920s Buivydas
Sklypo Nr. 9 Alfredas Vypiautas
Sklypo Nr.

ERSPLIKACIJA 2785 m²
Gamyklų

Planą sudarė: Vytautas Glodenis, Zenona ~~Blodis~~ 1994.07.13
Licencijos Nr. 67 išdavimo data 1993.10.20 galiojimo laikas 5 metams
Žemėlavinės tarnybos viršininkas Jonas Dargis, Stanislav

M 1:500

GENPLANAS M 1:500



Sutartiniai ženklai:

SKLYPO RIBOS

➔ įvažiavimas į sklypą per esamą nuvažą

①

Projektuojamas komercinis pastatas

②

Nuvažą į sklypą
ivažiavimas išlojiamas trinkelėmis arba asfaltbetonio danga

✗

Kertami medžiai

TECHNOEKONOMINIAI RODIKLIAI:

Bendrasis plotas	-	1039,69	m ²
Naudingasis plotas	-	1039,69	m ²
Užstatymo plotas	-	963,52	m ²
Statybinis tūris	-	8679	m ³
Zemės sklypo plotas	-	2765	m ²
Užstatymo intensyvumas	-	37	%
Užstatymo lankumas	-	35	%





Atestato Nr.:	Architektė R. Kačerauskienė I.V. Nr.: (13.3.36) - R17 - 888 Tel.: 8 610 02426; e.l.p. rita.kačerauskienė@gmail.com
A 1297	PV R. Kačerauskienė 17.10.2017
Objektas: Komercinės paskirties pastato (7.3) Naftininkų g. (kad. Nr. 6130/0014.3), Možeikiuose, Možeikių r. sav., projektiniai pasiūlymai	
KOMERCINIS PASTATAS	
LAIKA	0
GENPLANAS M 1:500	
LAPAS LAPŲ	1 6
Užsakovas: Alifredos Vyniautas	brėžinio keltimas ir panaudojimas be autoriteto sutikimo draudžiamas

6242600
397200

OBJEKTO Nr.	Sklypo Nr. 6130-0014-0003 Naftininkų g., Možeikių m.
Koordinatinių sistemų LKS-94	SUTARPDIDŽIAS INŽINERINIS TOPOGRAFINIS PLANAS
Užsakovas	Autob. stoties - LKS97
Pavardė	Marielis
V. Pavidolius	Lapų sk.
Direktorius	Lapų Nr.
Geodezininkas	Vektor. Barstaus
	Kvalifikacijos pažymėjimo Nr.: 16KV-660
	2017 10 06
	uab.vokshilab@gmail.com
	tel. +370-687-53194



FASADAI M 1:100



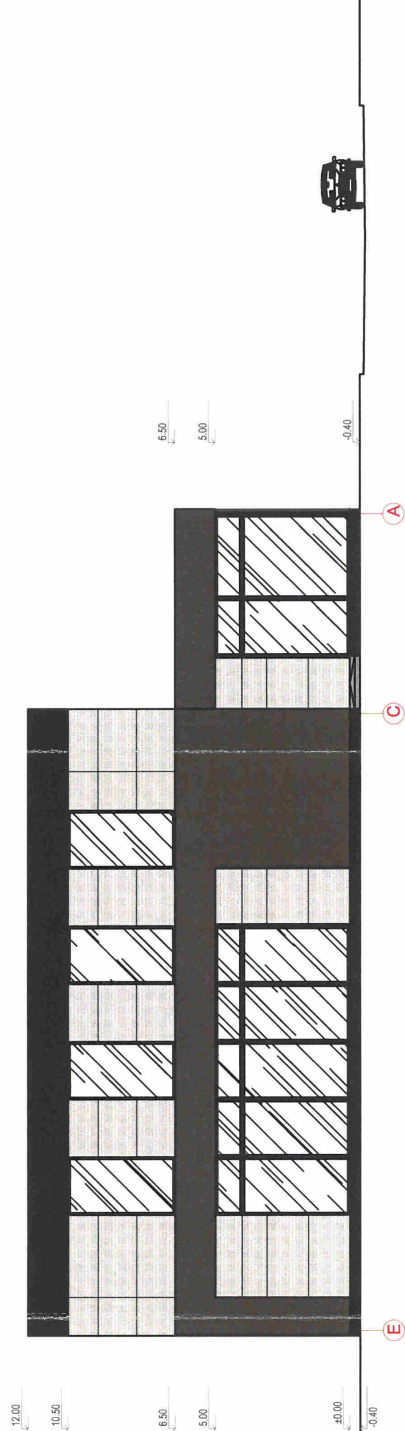
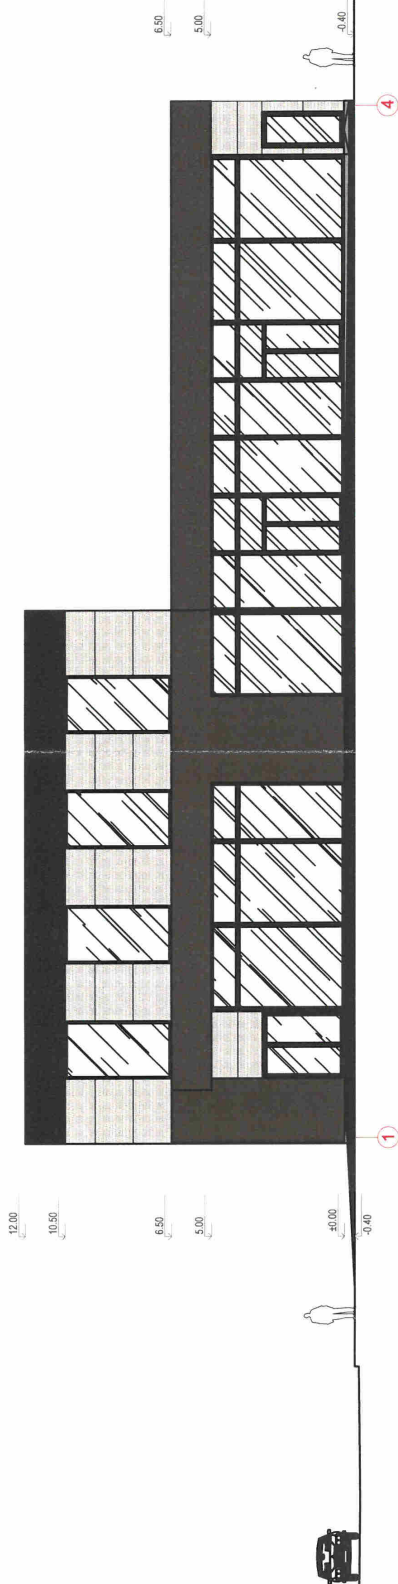


Atestato Nr.:	Architektė R. Kačerauskienė I.V. Nr.: (13,336) - R17 - 638; Tel.: 8 610 02426; el.p. rasc.kačerauskienė@gmail.com		Objektas:	Komerčinės paskirties pastato (7.3.) Naftininkų g. (kad. Nr. 6130/0014:3) - Mažeikiuose, Mažeikių r. sav., projektiniai pasiūlymai	
A 1297	PV	R. Kačerauskienė	17 10	KOMERCINIS PASTATAS	
Užsakovas: Alfredas Vytautas			LAIKA		
			0		
			FASADAI AŠYSE 1-4; E-A M 1:100		
			288-1710 - PP		
			LAPAS		
			2		
			6		



brėžinio keitimas ir panaudojimas be autoriaus sutikimo draudžiamas

FASADAI M 1:100

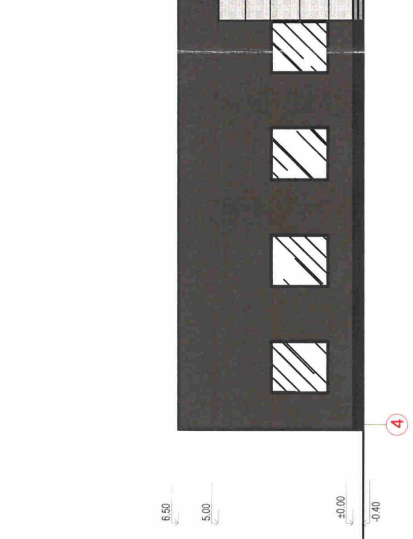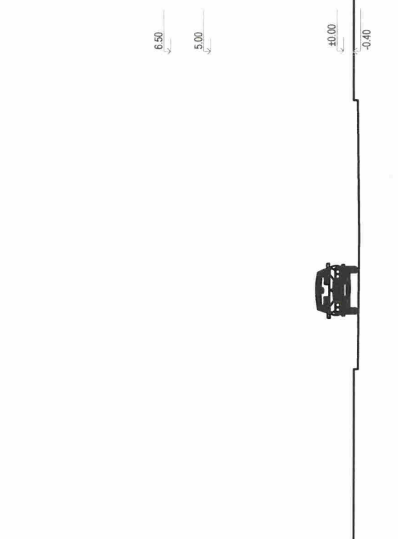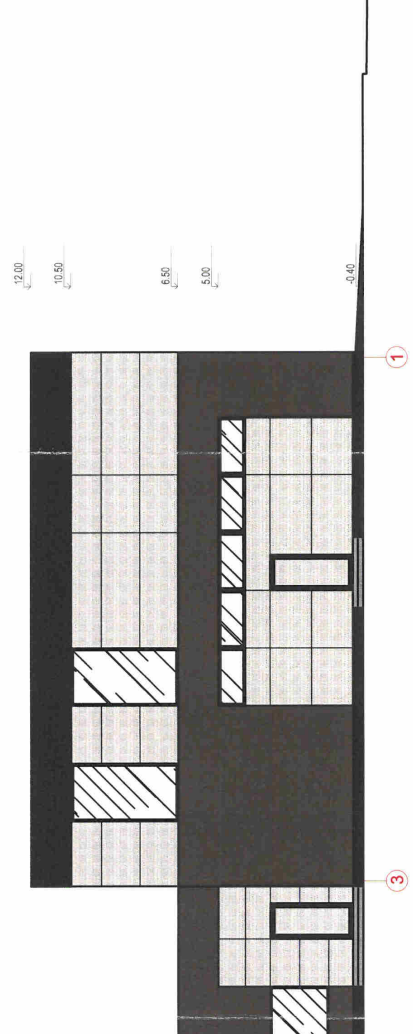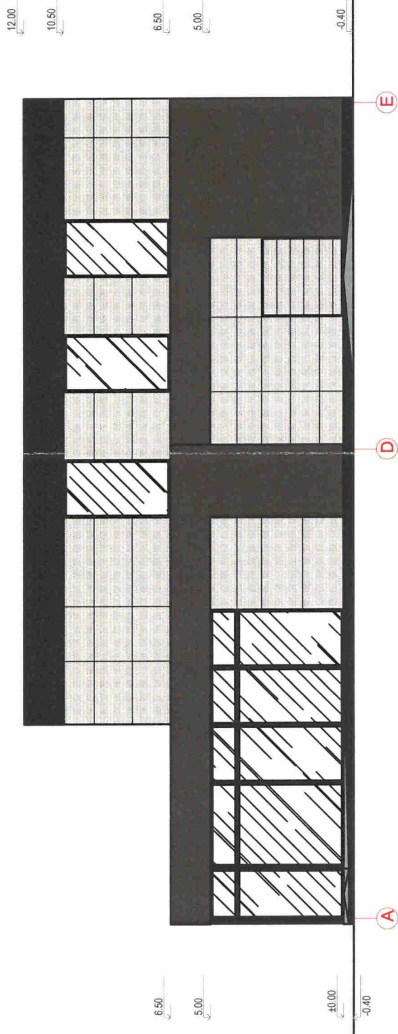


Atestato Nr.:	Architektē R. Kačerauskienē I.V. Nr.: (13,336) - R17 - 838; Tel.: 8 610 02426; eļ.p. rasc.kacerauskien@pmail.com		Objekts:	Komerčinēs paskrītes pastato (7.3.) Naifīnīku g. (kad. Nr. 6130/00143), Mažeikiusē, Mažeikių r. sov., projektīnāi pasiūlymai	
A 1297	PV	R. Kačerauskienē	17 10	KOMERCINIS PASTATAS	
Užsākavas: Alfredas Vyniautas			LAIKA		
			0		
			FASADAI AŠYSE A-E; 4-1 M 1:100		
			288 -1710 - PP		
			LAPAS LAPŪ		
			3 6		



brēzīnā veidmā ir parādātas be autorāus sūtīme draudīgāmas

ANTRO AUKŠTO PLANAS M 1:100

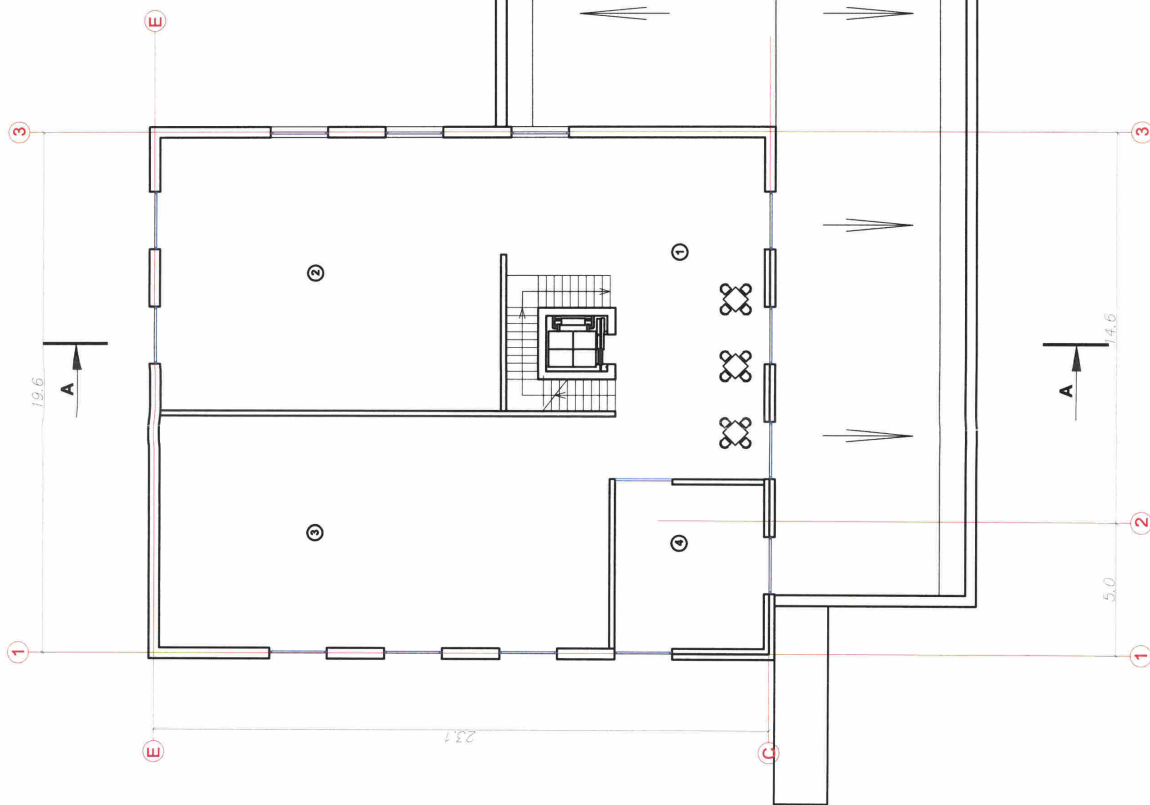

PATALPŲ EKSPLIKACIJA:		PLOTAS
NR.	PAVADINIMAS	
1.	Pradulovė	99,28 m ²
2.	Pradulovė	133,00 m ²
3.		95,30 m ²
viso		287,58 m ²


Atestato Nr.:	Architektė R. Kačerauskienė L.V. Nr.: (13,336) - R17 - 638; Tel.: 8 610 02426; e.l.p. rsc@kacerauskienė@gmail.com	Objektas:	Komercinės paskirties pastato (7.3.) Naftininkų g. (kad. Nr. 6130/0014:3), Mažeikiuose, Mažeikių r. sav., projektiniai pasiūlymai
A 1297	PV R. Kačerauskienė	17/10	KOMERCINIS PASTATAS
Užsakovas: Alfredas Vyniaufas		LAIDA	
		0	
		ANTRO AUKŠTO PLANAS M 1:100	
		LAPAS	
		288-1710 - PP	
		5	
		6	



[Handwritten signature]

brėžimo kėlinėms ir panaudojimams be autoriaus sutikimo draudžiamas

PJŪVISA - A M-1:100

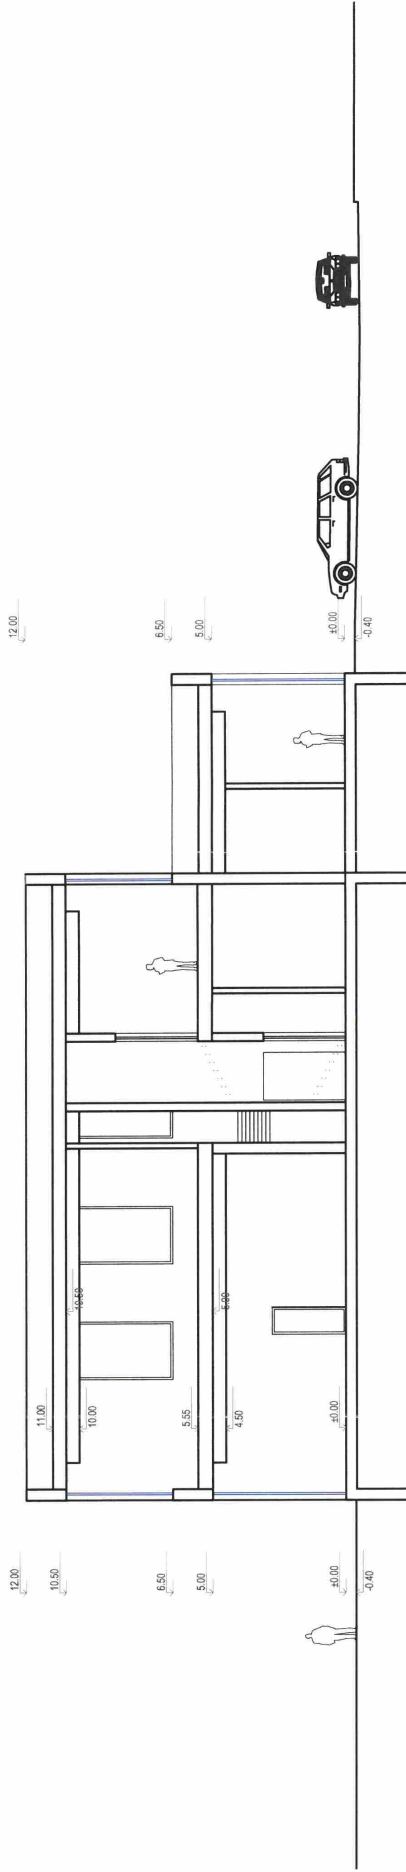

Atestato Nr.:	Architektė R. Kačerauskienė I.V. Nr.: (13,336) - R17 - 838; Tel.: 8 610 02426; e.l.p. rasc.kačerauskienė@gmail.com	Objektas: Komerčinės paskirties pastato (7.3.) Naftininkų g. (kad. Nr. 6130/001 4:3), Mažeikiuose, Mažeikių r. sav., projektiniai pasiūlyimai
A 1297	PV R. Kačerauskienė	KOMERCINIS PASTATAS
Užsakovas: Alfredas Vyniautas		LAIDA 0
		PJŪVIS A-A M 1:100
		288 -1710 - PP
		LAPAS LAPŪ 6
		6



brėžinio keitimai ir panaudojimas be autoriaus sutikimo draudžiamas