


Esamų požeminių tinklų sutikslinimai

	Ištaigos pavadinimas	Data	V. Pavardė	Parašas	Pastabos
1.	Vilniaus r. savivaldybės administracijos statybos skyrius	2017.04.24	B. Voronovs	<i>[Signature]</i>	Reg. Nr. TP-334
2.	AB Energijos skirstymo operatorius	2017.04-03	A. Adomaitienė	<i>[Signature]</i>	
3.	Telia Lietuva, AB	2017.04.05	D. Jankauskas	<i>[Signature]</i>	
4.	Vilniaus r. žemės ūkio skyrius	2017.04.04	R. R. R.	<i>[Signature]</i>	uzp. No. 417

Koordinacių sistema LKS-94

Nuorašas tikras: *[Signature]* R. Trinkūnas 2017. 04.24

Aukščių sistema LAS07

 <p>U "Geoidas" mob. +37069883707, el. paštas: geoidas@yahoo.com</p>		<p>Paplūdimio g., Salotės k., Zujūnų sen., Vilniaus r., skl. kad. Nr. 411006000220</p>	
Pareigos	V. Pavardė	Parašas	Data
Savininkas	R. Trinkūnas	<i>[Signature]</i>	2017.04.24
Kv. pažym. Nr.	IGKV-331		
Vykdytojas	S. Daukša	<i>[Signature]</i>	2017.04.24





EKSPLIKACIJA


- Sklypo ribos
- Galima užstatymo riba
- ① Projektuojamas vieno buto gyvenamasis namas
- ② Projektuojamas pagalbinio ūkio pastatas
- ➔ Įvažiavimas
- ▶ Įėjimai
- == Kelio ir šaligatvio bortai
- 125.00 Projektuojami aukščiai
- Automobilių parkavimo vietos

TECHNOEKONOMINIAI RODIKLIAI

Sklypo plotas	5244.00 m ²
Užstatymo plotas	274.49 m ²
Užstatymo tankumas	5 %
Bendrasis plotas	220.60 m ²
Užstatymo intensyvumas	0.04
Žalioji plotas	85 %

SUTARTINIS ŽYMĖJIMAS


	Trinkelių danga	220.30 m ²
	Kelio danga	252.19 m ²
	Takelių danga	67.26 m ²
	Veja	4450.60 m ²

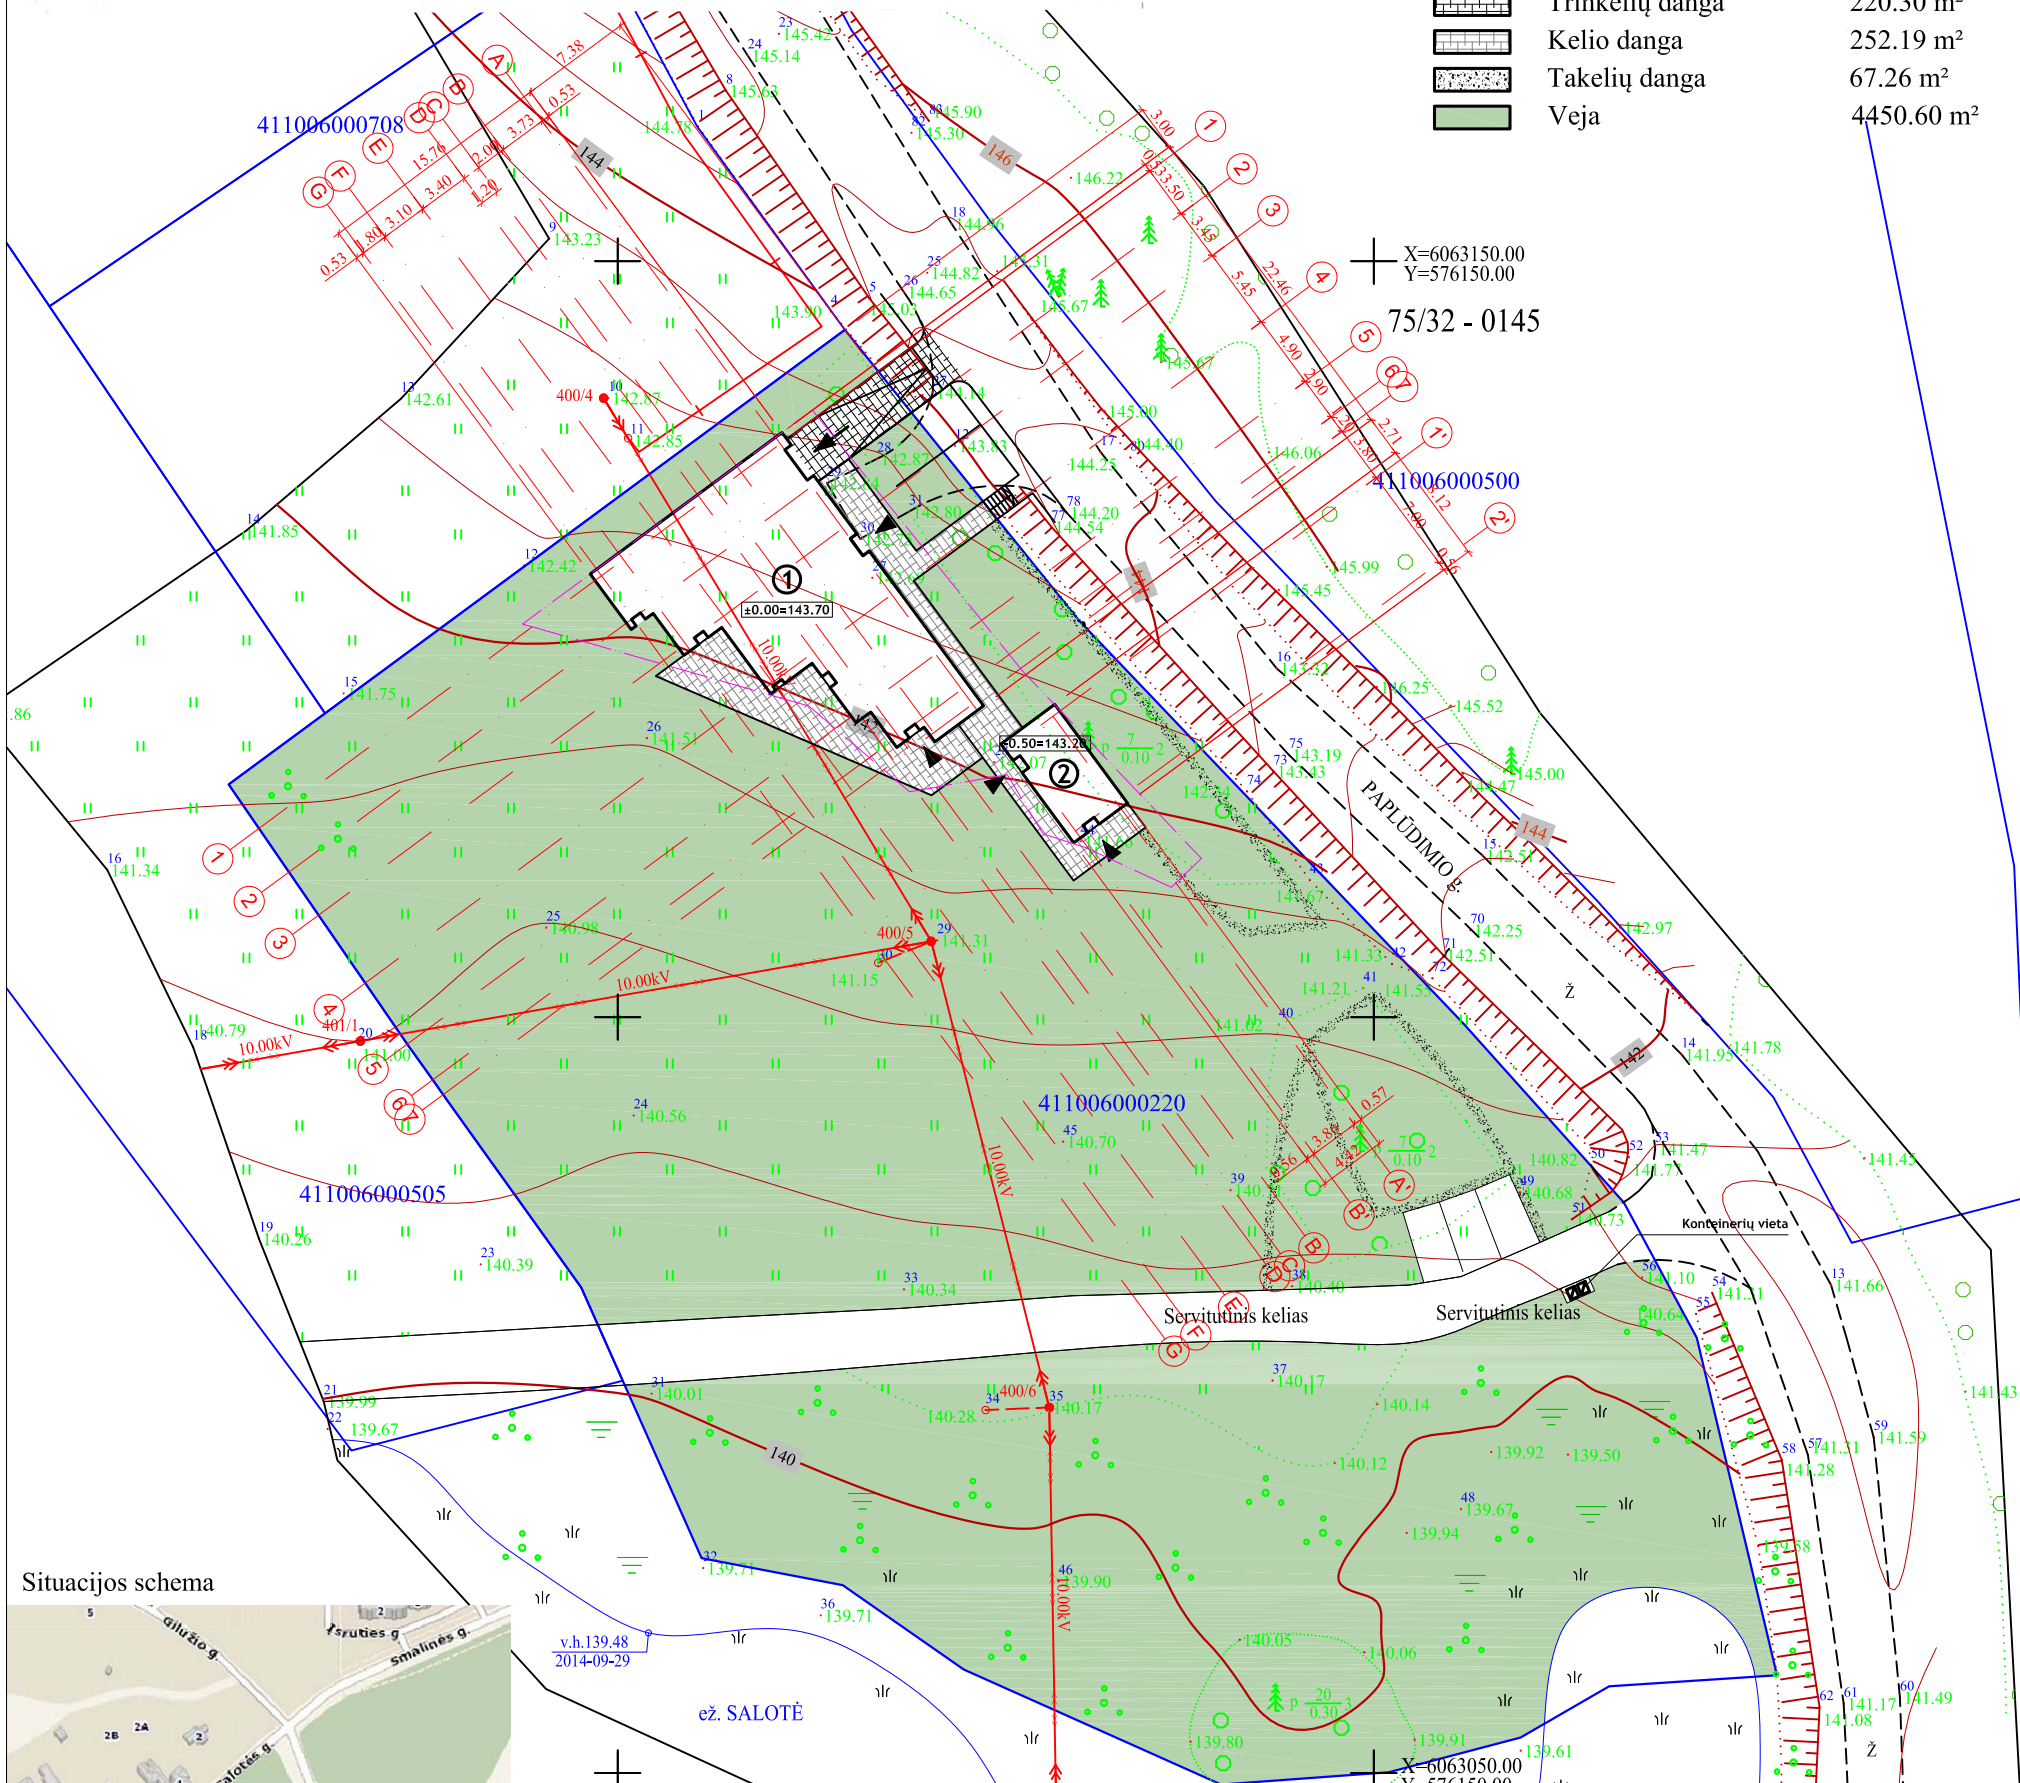

Atestato Nr.	Projektuotojas		Ukininko sodybos: gyvenamosios paskirties (vieno buto) pastato (6.1) ir pagalbinio ūkio paskirties pastato (7.17) Vilniaus r. sav., Zujūnų sen., Salotės k. (sklypo kad. Nr. 4110/0600:220), statybos projektas	
A297	P. V.	Algirdas Umbrasas	2017-10-07	Laida
				0
Etapas	Užsakovas		Lapas	Lapų
T.P.	Artūras Krisčiūnas		17-01-TP	4

Pirmo aukšto planas

1:100

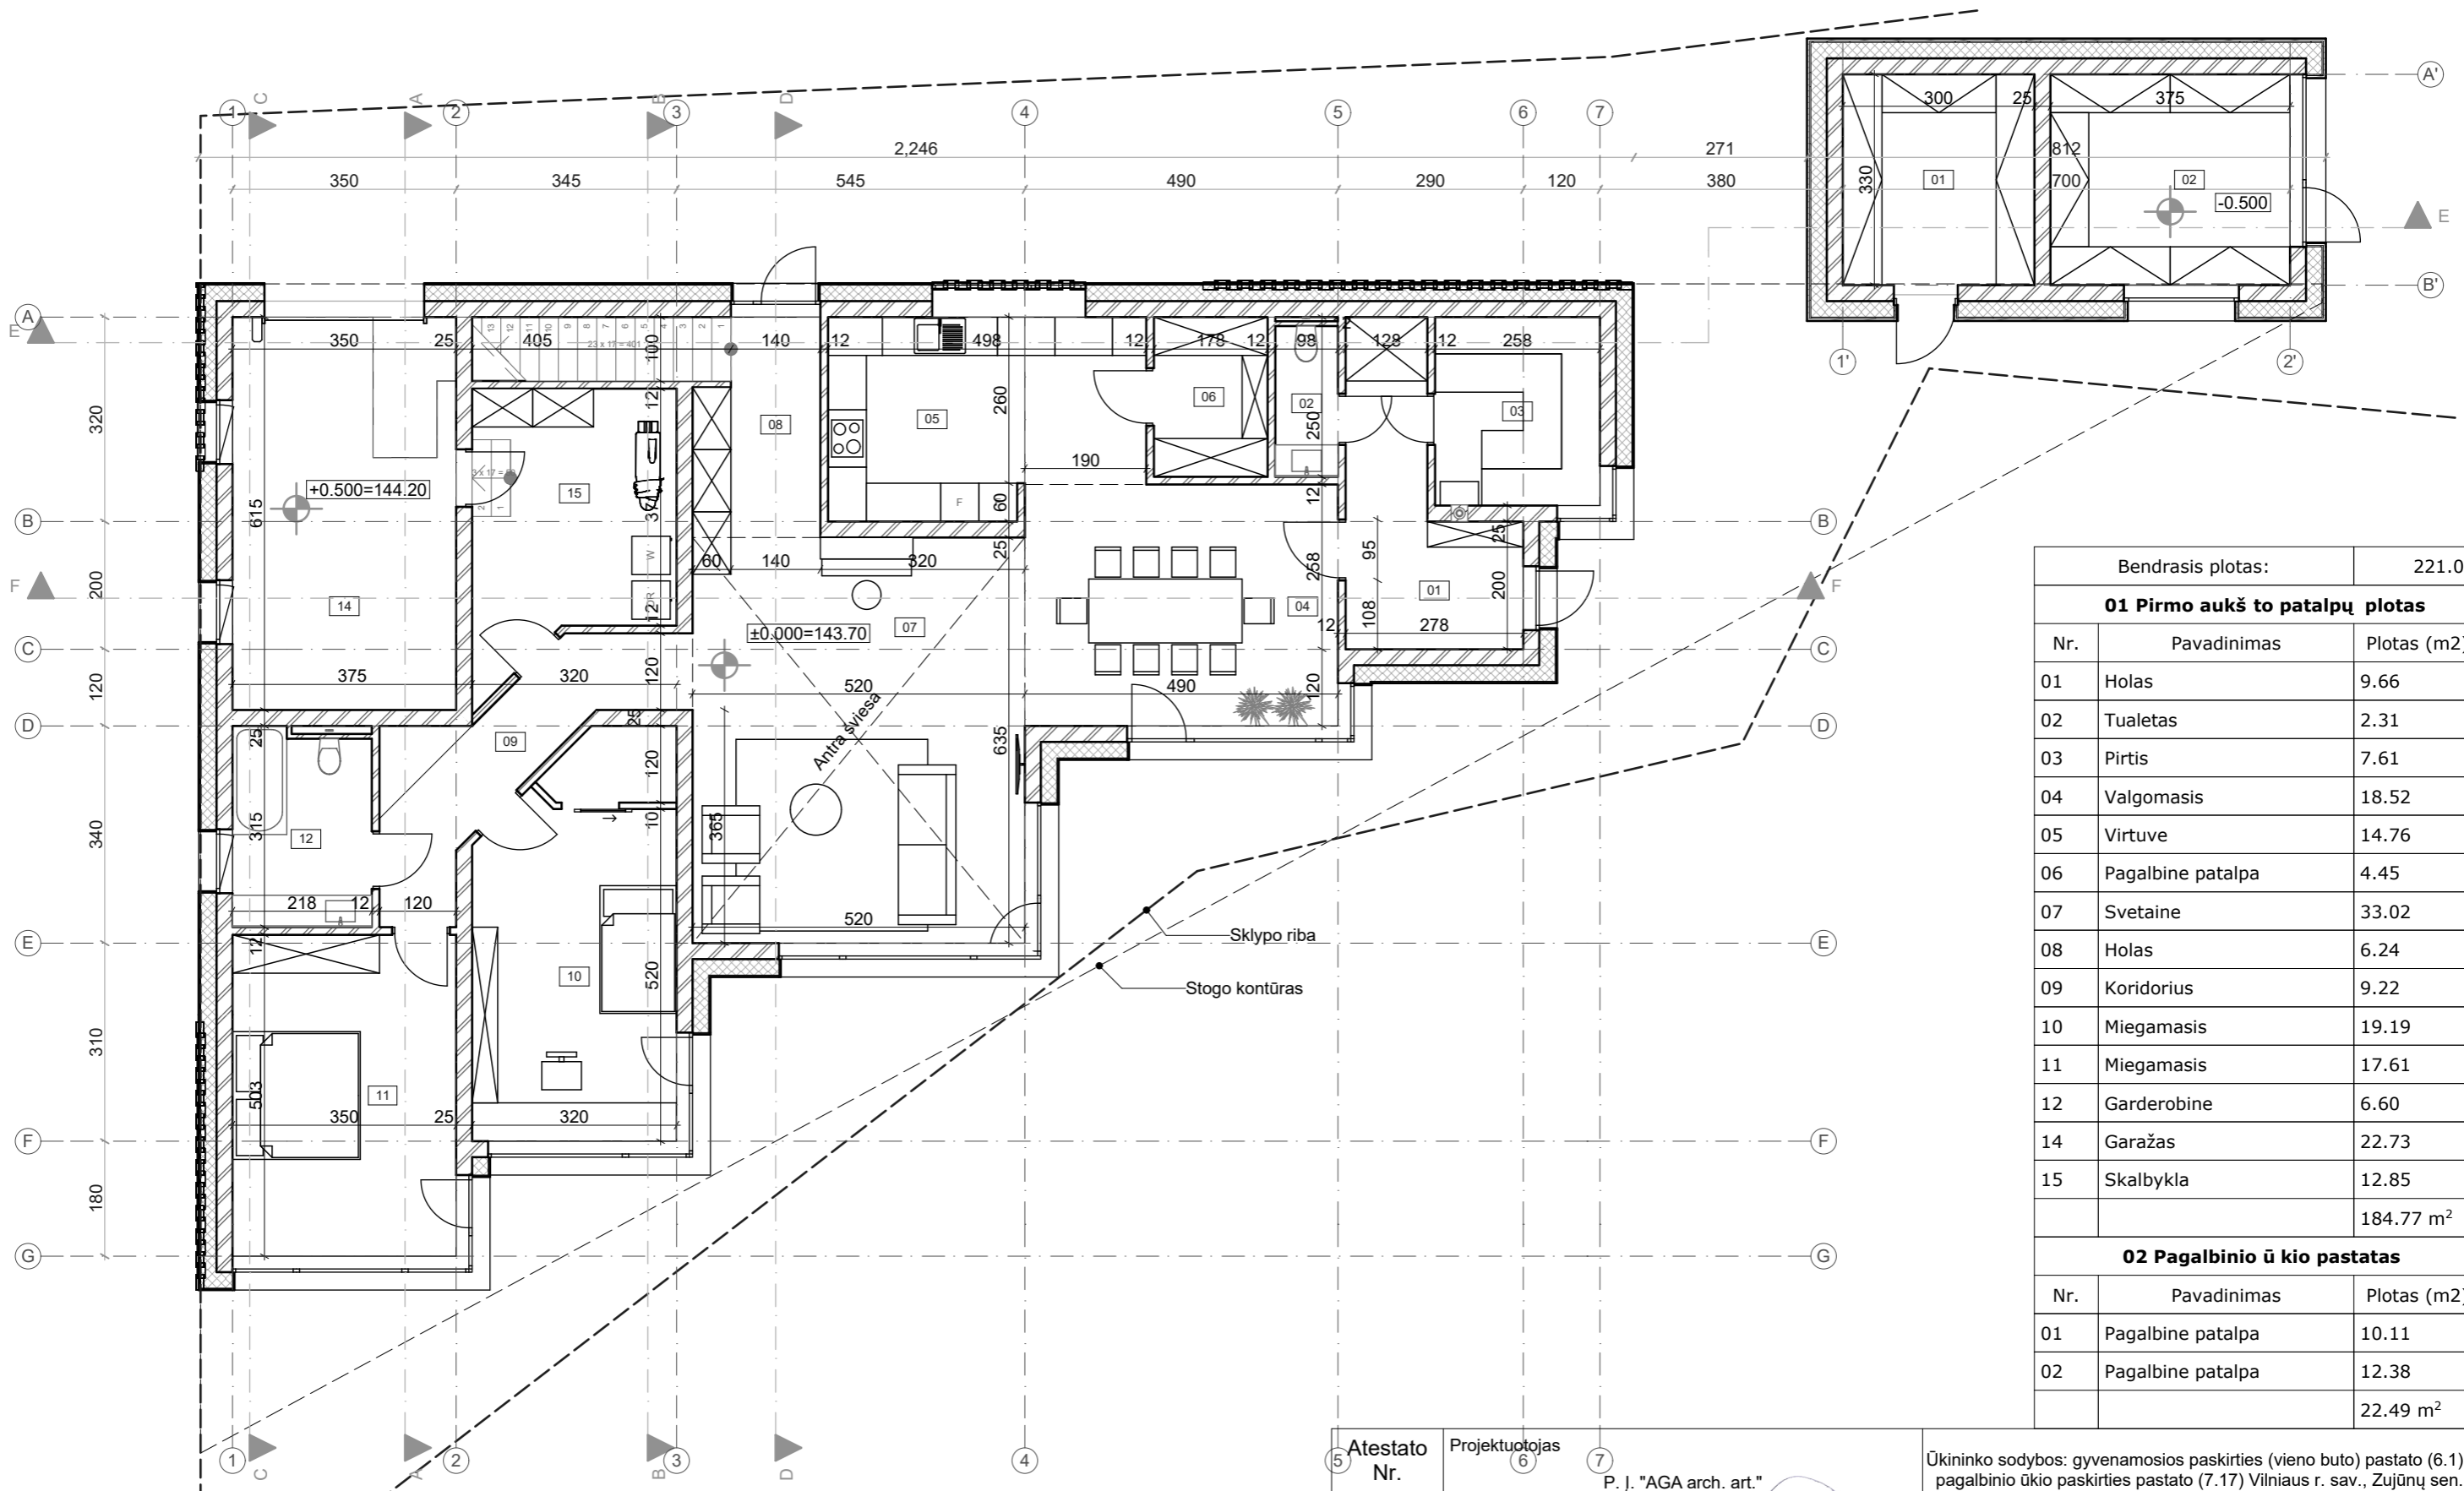


Bendrasis plotas:		221.05
01 Pirmo aukš to patalpų plotas		
Nr.	Pavadinimas	Plotas (m2)
01	Holas	9.66
02	Tualetas	2.31
03	Pirtis	7.61
04	Valgomasis	18.52
05	Virtuve	14.76
06	Pagalbine patalpa	4.45
07	Svetaine	33.02
08	Holas	6.24
09	Koridorius	9.22
10	Miegamasis	19.19
11	Miegamasis	17.61
12	Garderobine	6.60
14	Garažas	22.73
15	Skalbykla	12.85
		184.77 m ²
02 Pagalbinio ūkio pastatas		
Nr.	Pavadinimas	Plotas (m2)
01	Pagalbine patalpa	10.11
02	Pagalbine patalpa	12.38
		22.49 m ²

5	Atestato Nr.	Projektuotojas		7	P. J. "AGA arch. art."		Ūkininko sodybos: gyvenamosios paskirties (vieno buto) pastato (6.1) ir pagalbinio ūkio paskirties pastato (7.17) Vilniaus r. sav., Zujūnų sen., Salotės k. (sklypo kad. Nr. 4110/0600:220), statybos projektas
	A297	P. V.	A. Umbrasas			28/08/2017	
	Etapas	Užsakovas					Pirmo aukšto planas M1:100
	PP	Artūras Krisčiūnas			Lapas	Lapų	
					03	13	Laida 0

Antro aukšto planas

1:100

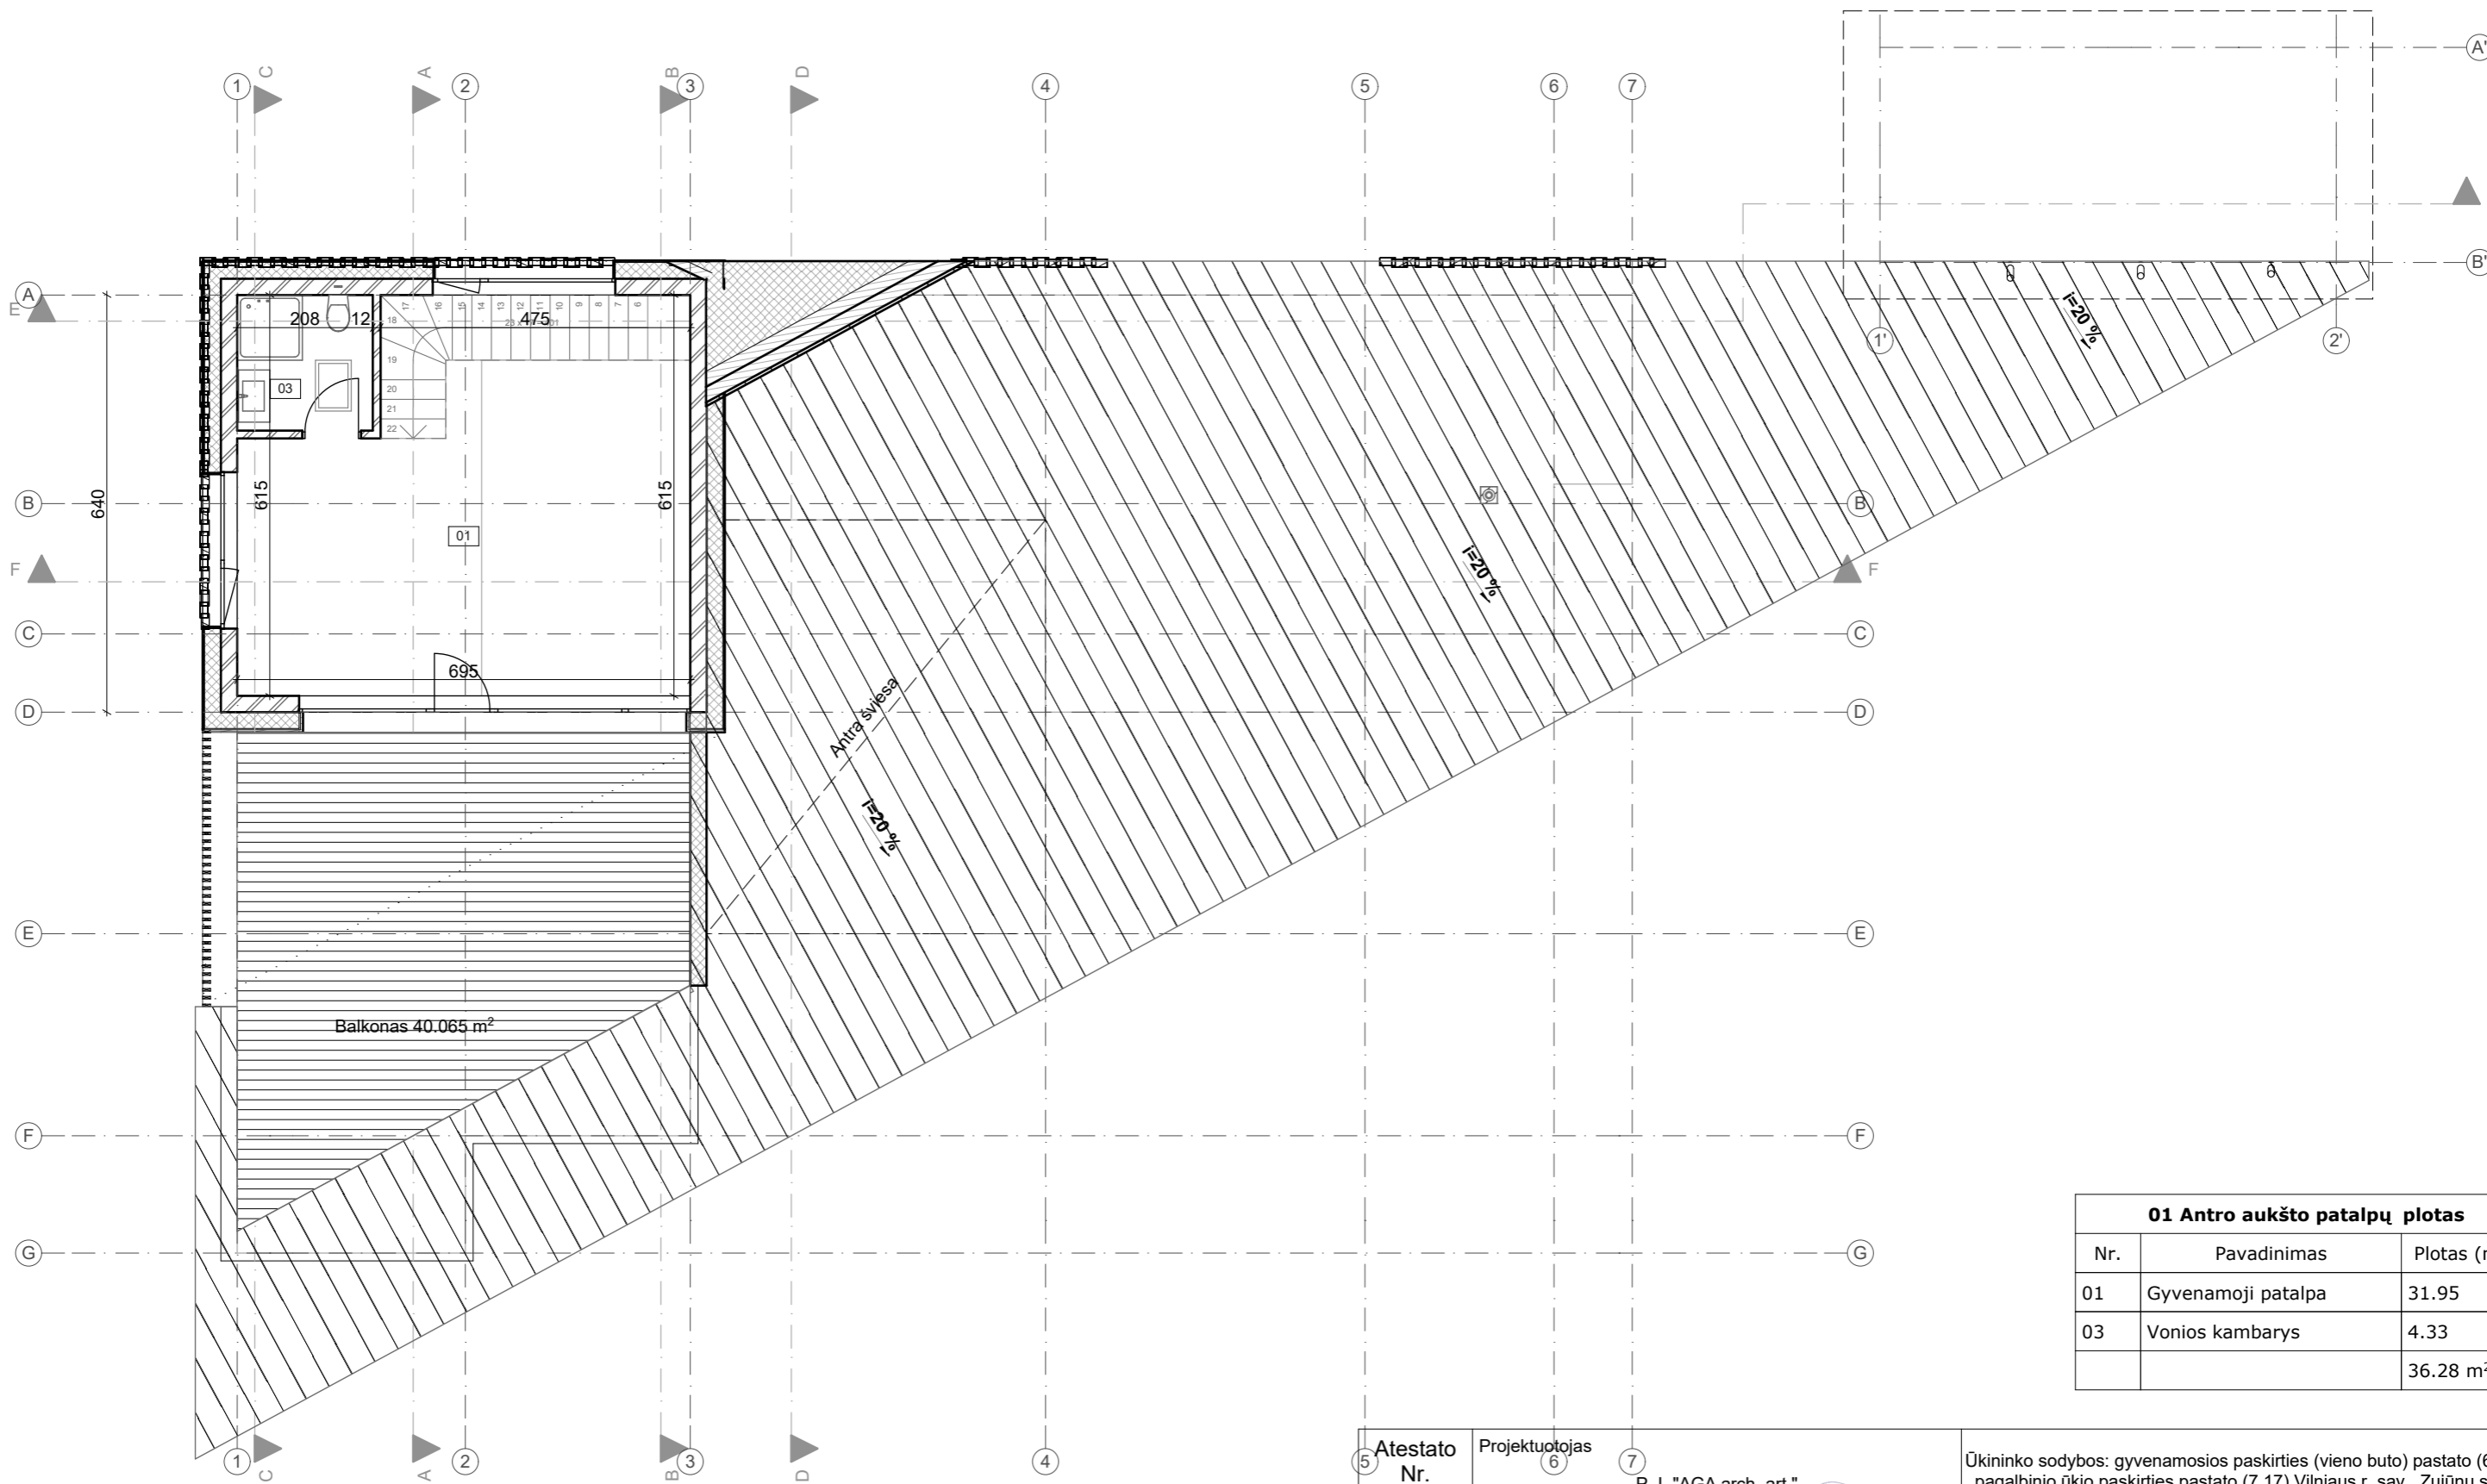


01 Antro aukšto patalpų plotas		
Nr.	Pavadinimas	Plotas (m2)
01	Gyvenamoji patalpa	31.95
03	Vonios kambarys	4.33
		36.28 m²

5	Atestato Nr.	Projektuotojas		7	Ukininko sodybos: gyvenamosios paskirties (vieno buto) pastato (6.1) ir pagalbinio ūkio paskirties pastato (7.17) Vilniaus r. sav., Zujūnų sen., Salotės k. (sklypo kad. Nr. 4110/0600:220), statybos projektas
	A297	P. V.	A. Umbrasas		
Etapas					Lapas
PP					
Užsakovas					04
Artūras Krisčiūnas					

Mansardinio aukšto planas M1:100
Laida 0

Stogo planas

1:100

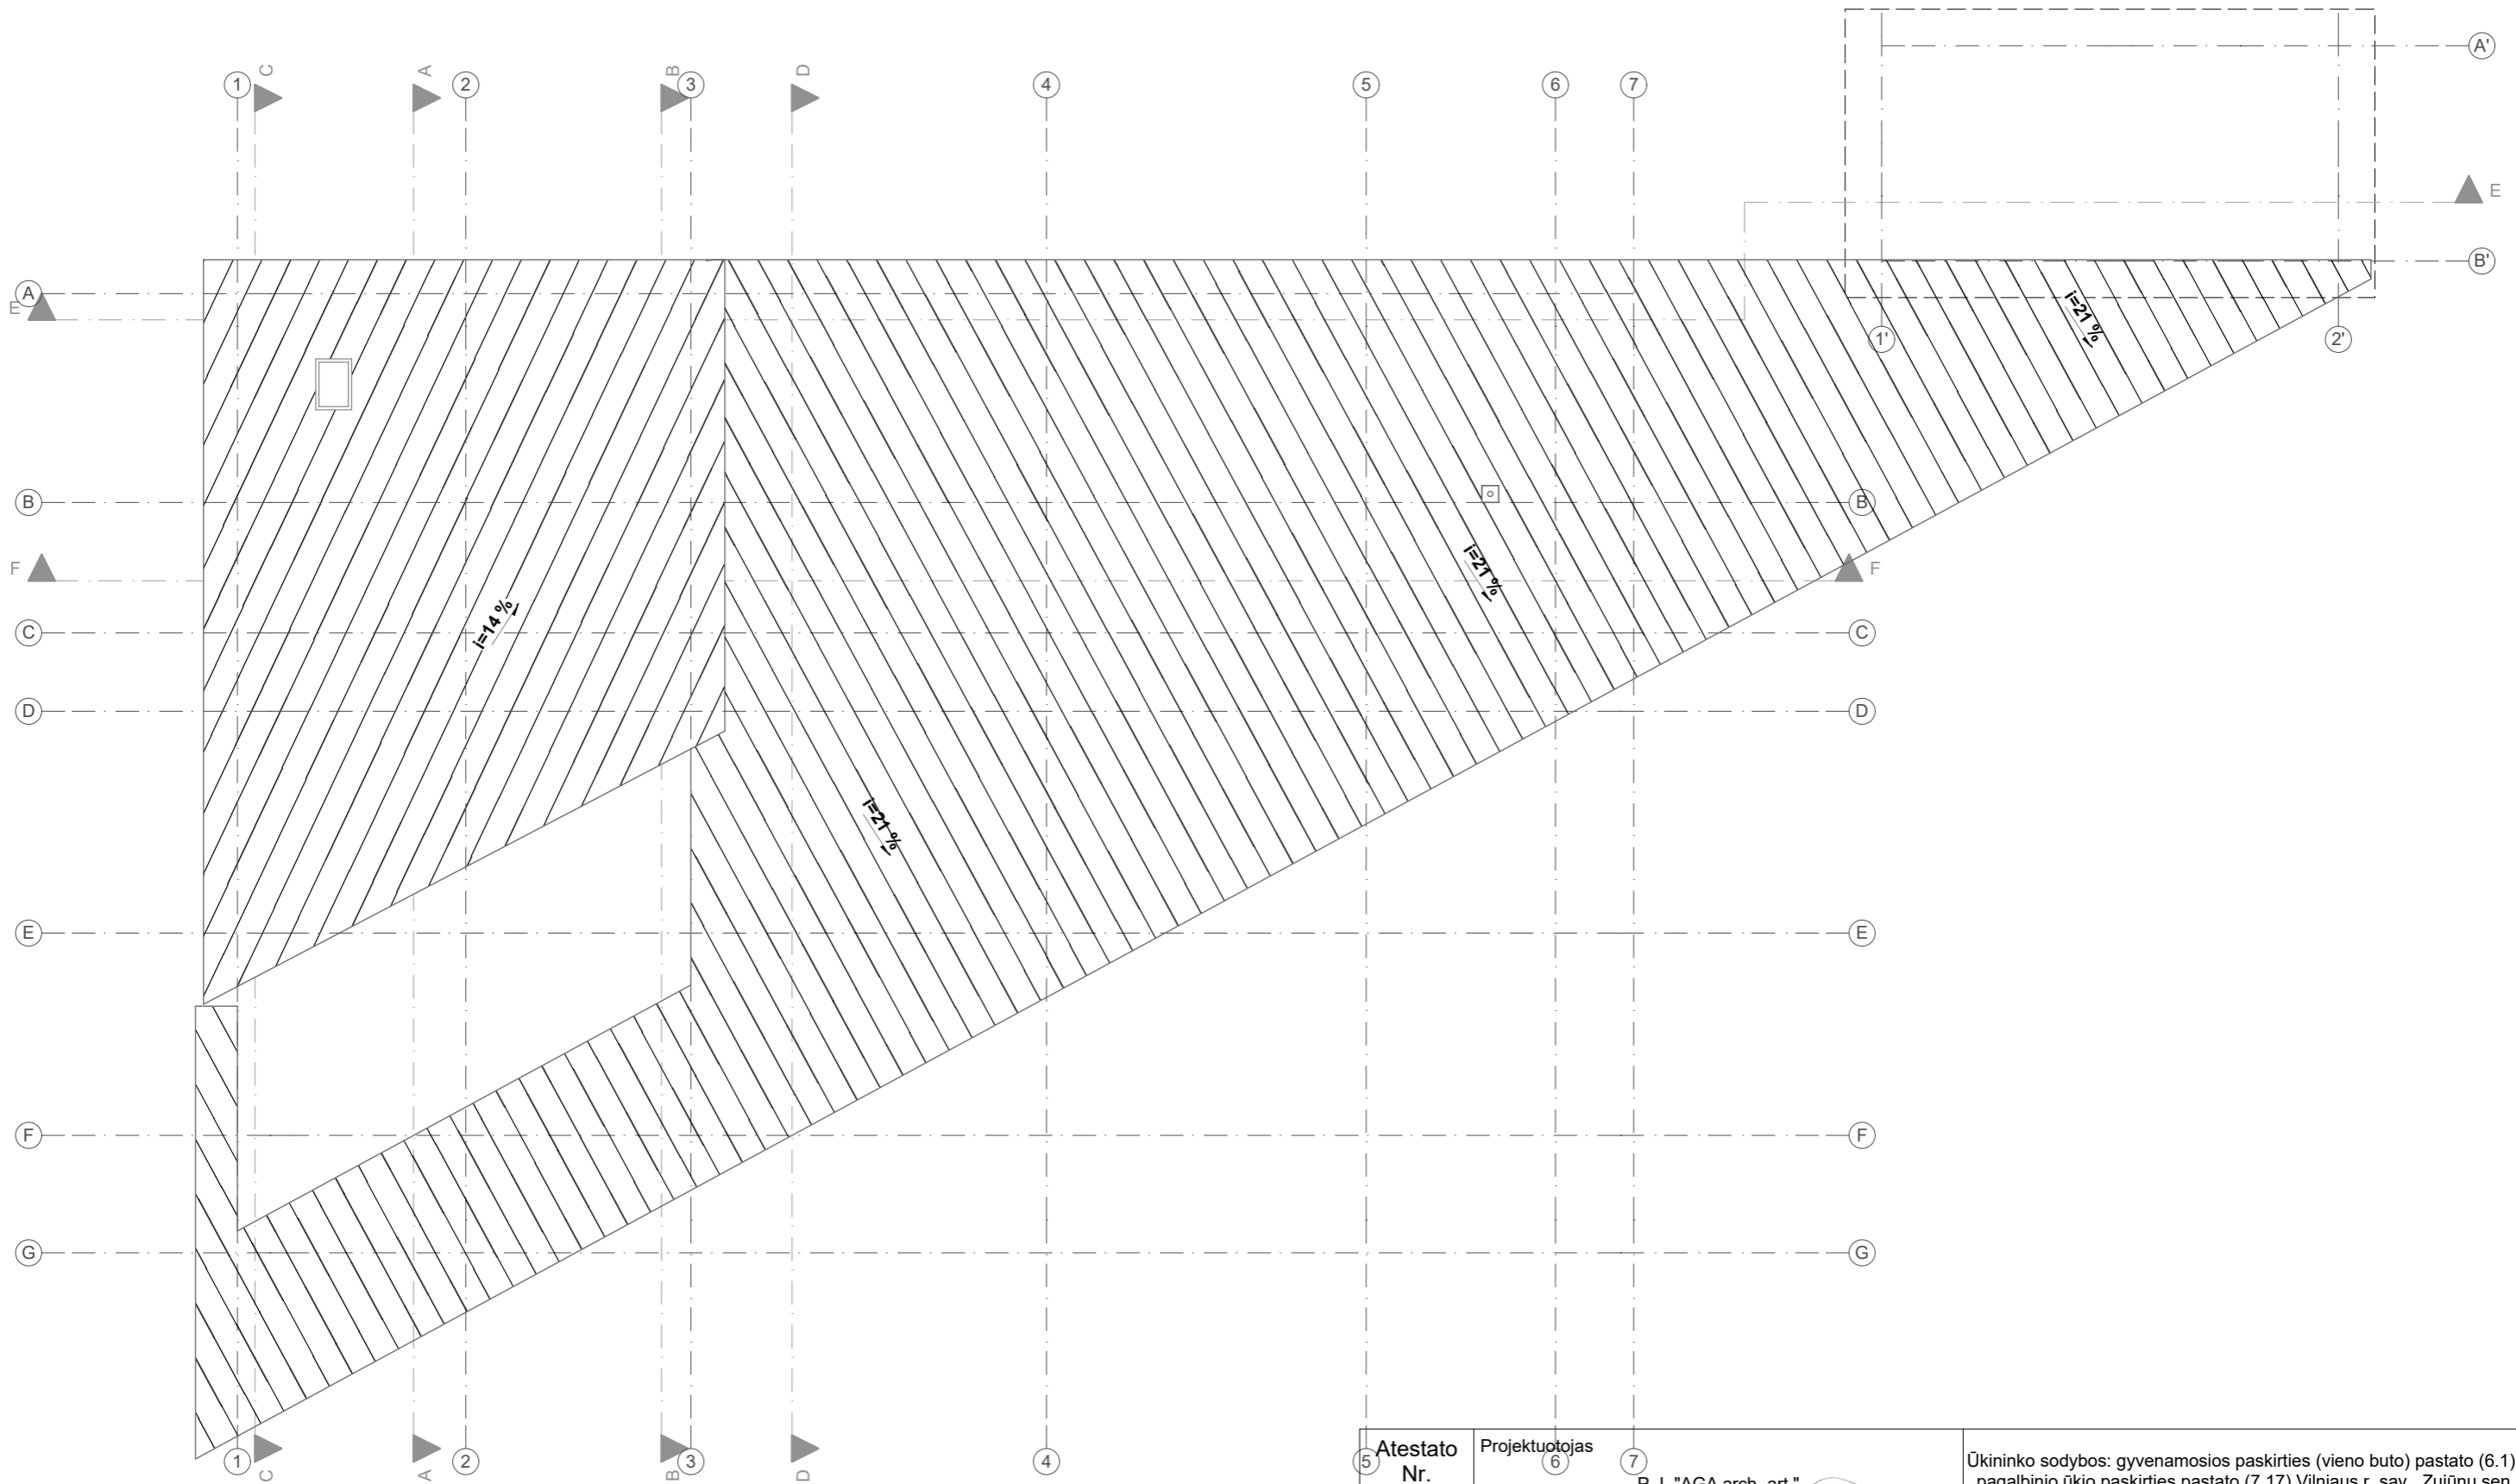

Atestato Nr.	Projektuotojas			Ūkininko sodybos: gyvenamosios paskirties (vieno buto) pastato (6.1) ir pagalbinio ūkio paskirties pastato (7.17) Vilniaus r. sav., Zujūnų sen., Salotės k. (sklypo kad. Nr. 4110/0600:220), statybos projektas	
A297	P. V.	A. Umbrasas		28/08/2017	
Etapas	Užsakovas			Lapas	Lapų
PP	Artūras Krisčiūnas			05	13


Stogo planas M1:100

Laida
0


Lapas
05
Lapų
13

Pjūvis B-B

1:100

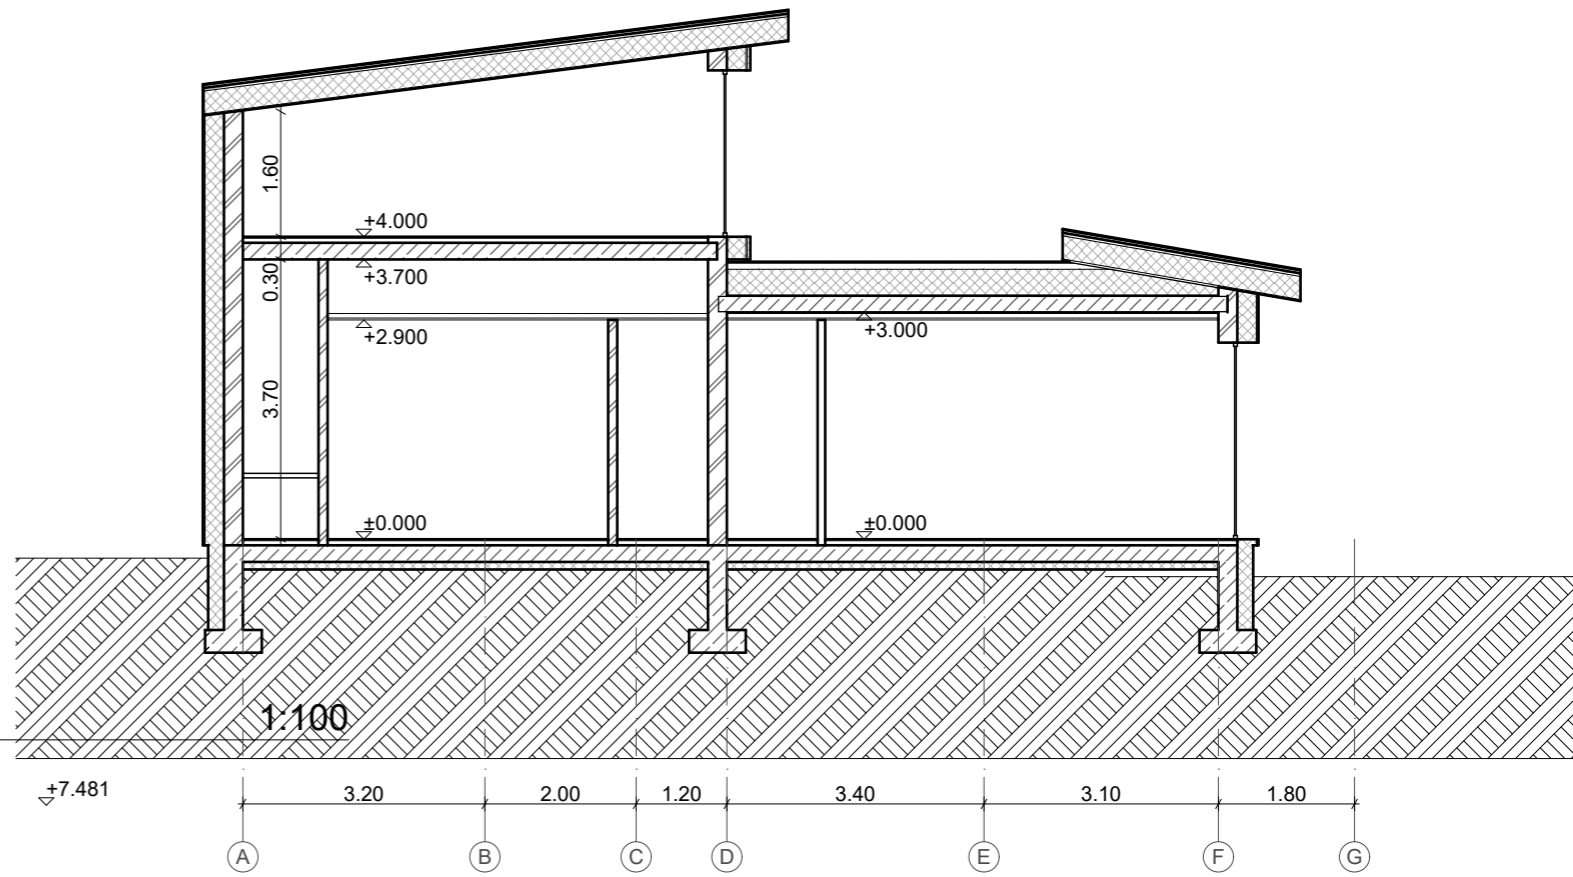


Pjūvis A-A

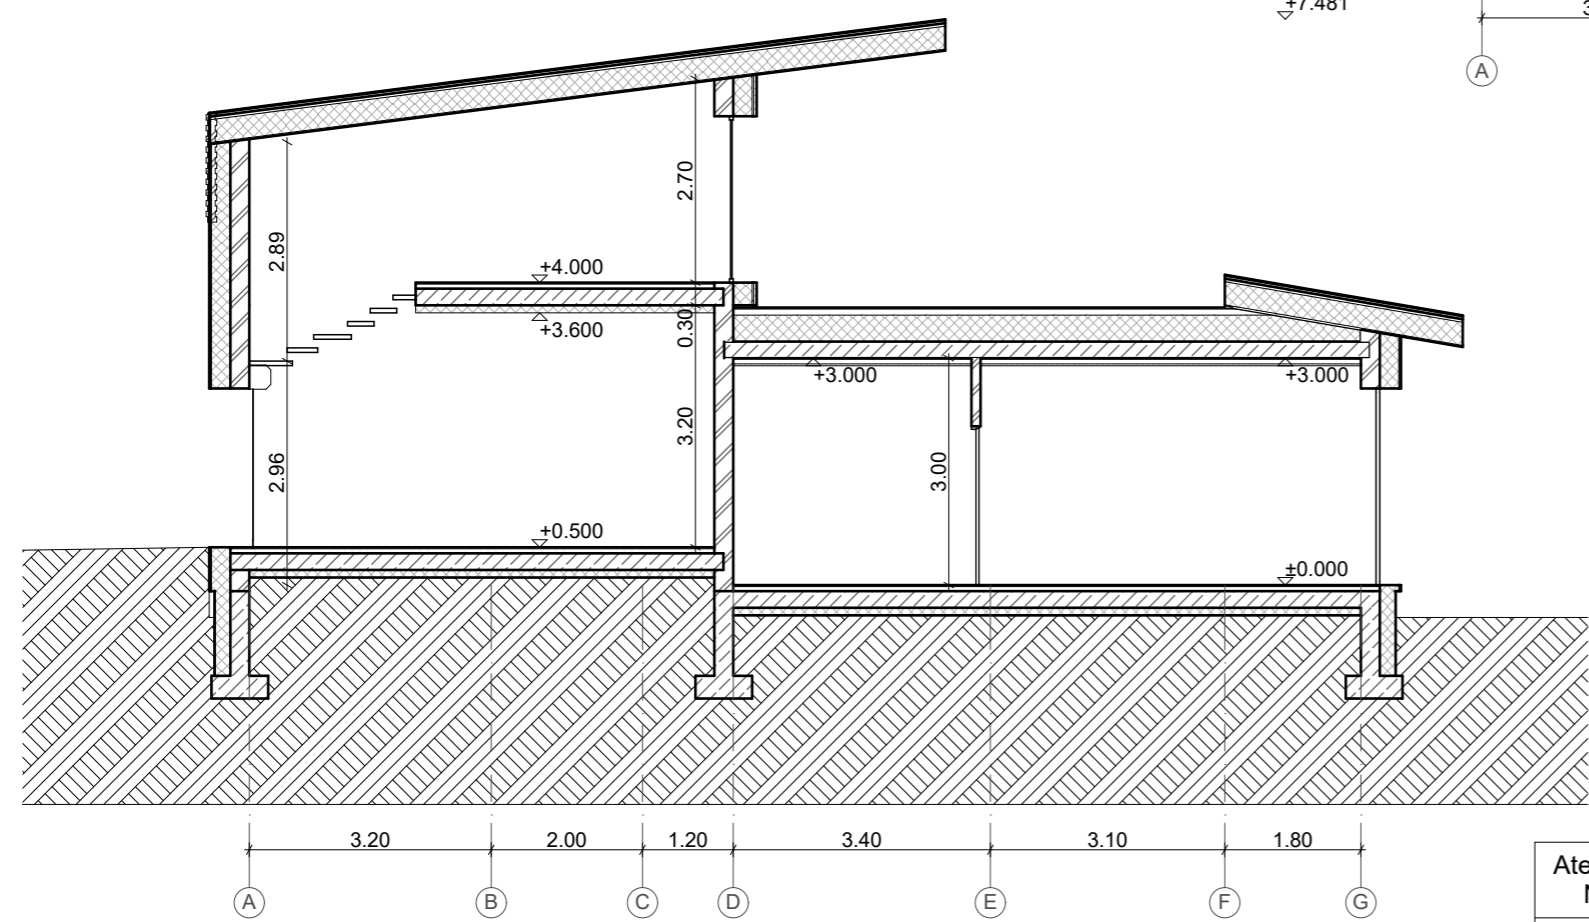


Atestato Nr.	Projektuotojas P. J. "AGA arch. art."			Ūkininko sodybos: gyvenamosios paskirties (vieno buto) pastato (6.1) ir pagalbinio ūkio paskirties pastato (7.17) Vilniaus r. sav., Zujūnų sen., Salotės k. (sklypo kad. Nr. 4110/0600:220), statybos projektas	
A297	P. V.	A. Umbrasas		28/08/2017	Laida 0
Etapas	Užsakovas Artūras Krisčiūnas			Lapas 06	Lapų 13

Pjūvis D-D

1:100

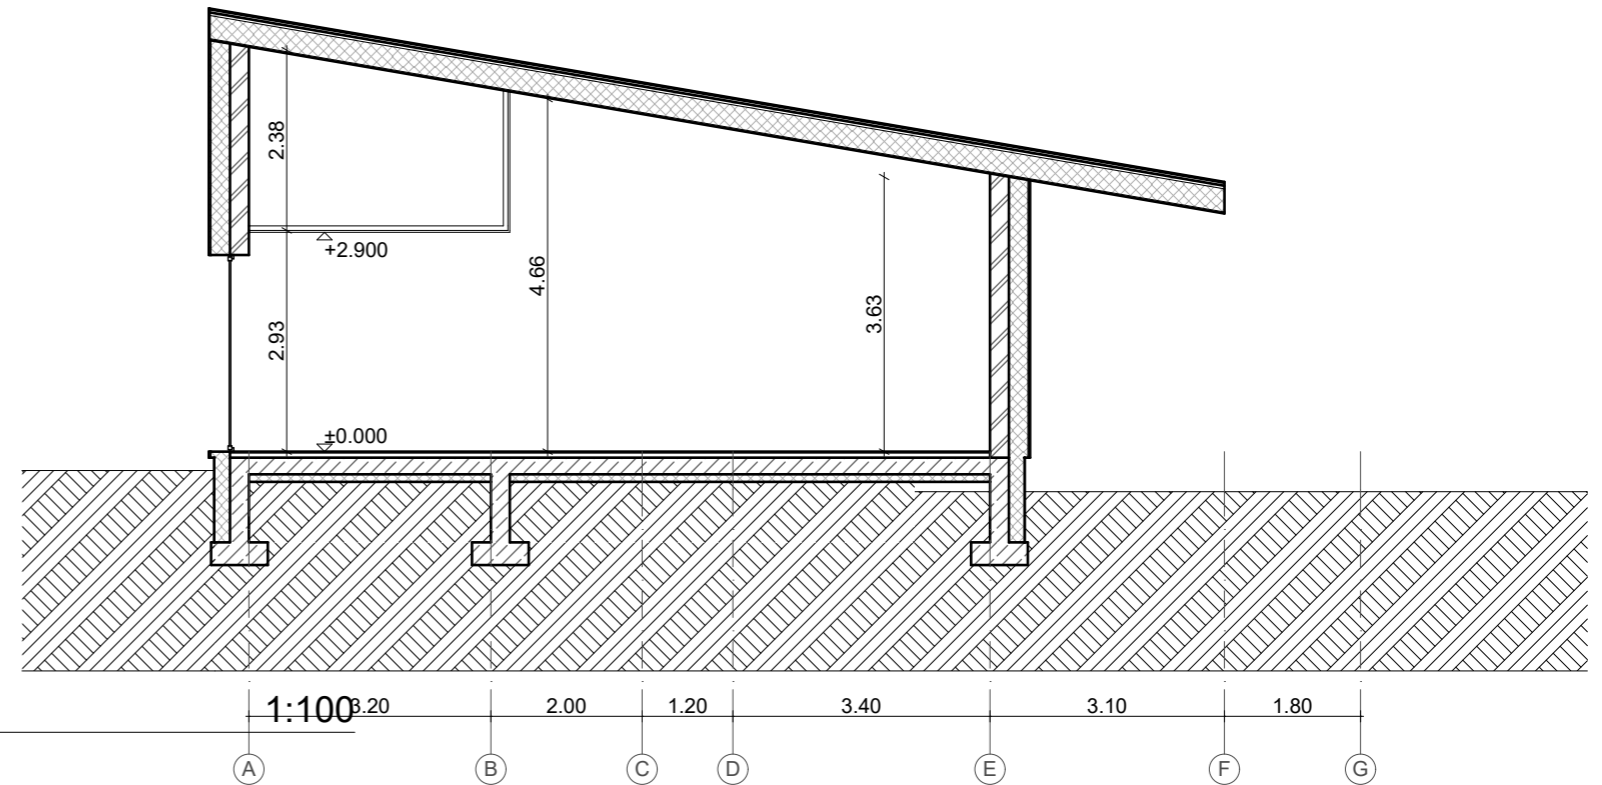


Pjūvis C-C

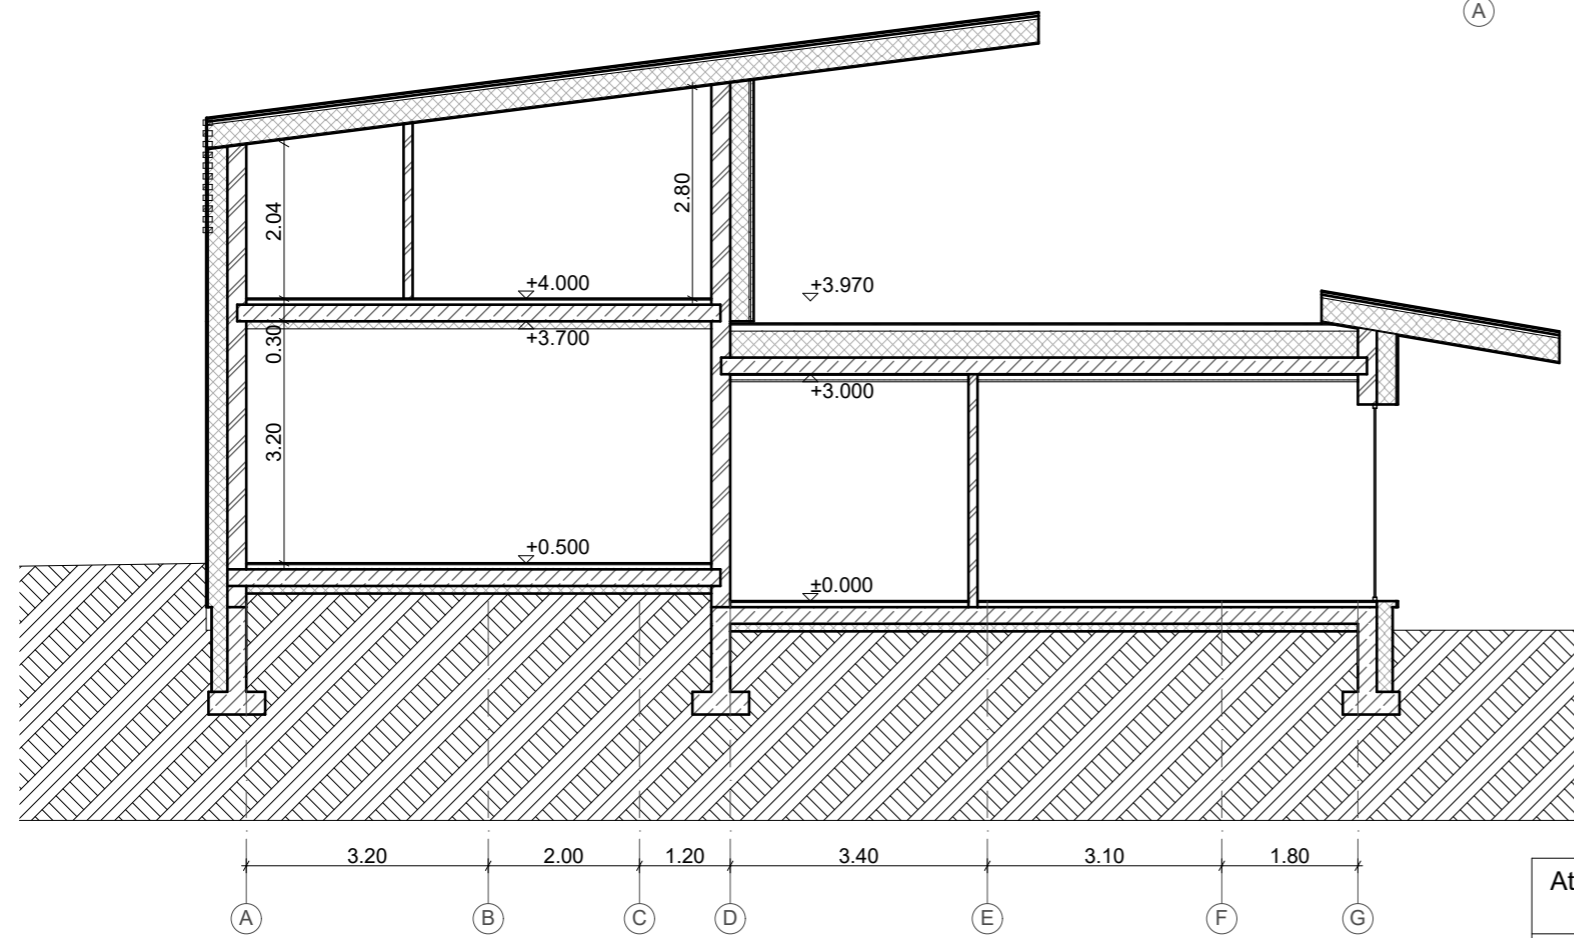


Atestato Nr.	Projektuotojas P. J. "AGA arch. art."			Ūkininko sodybos: gyvenamosios paskirties (vieno buto) pastato (6.1) ir pagalbinio ūkio paskirties pastato (7.17) Vilniaus r. sav., Zujūnų sen., Salotės k. (sklypo kad. Nr. 4110/0600:220), statybos projektas	
A297	P. V.	A. Umbrasas		28/08/2017	Laida 0
Etapas	Užsakovas Artūras Krisčiūnas			Lapas 07	Lapų 13

Pjūvis E-E


1:100

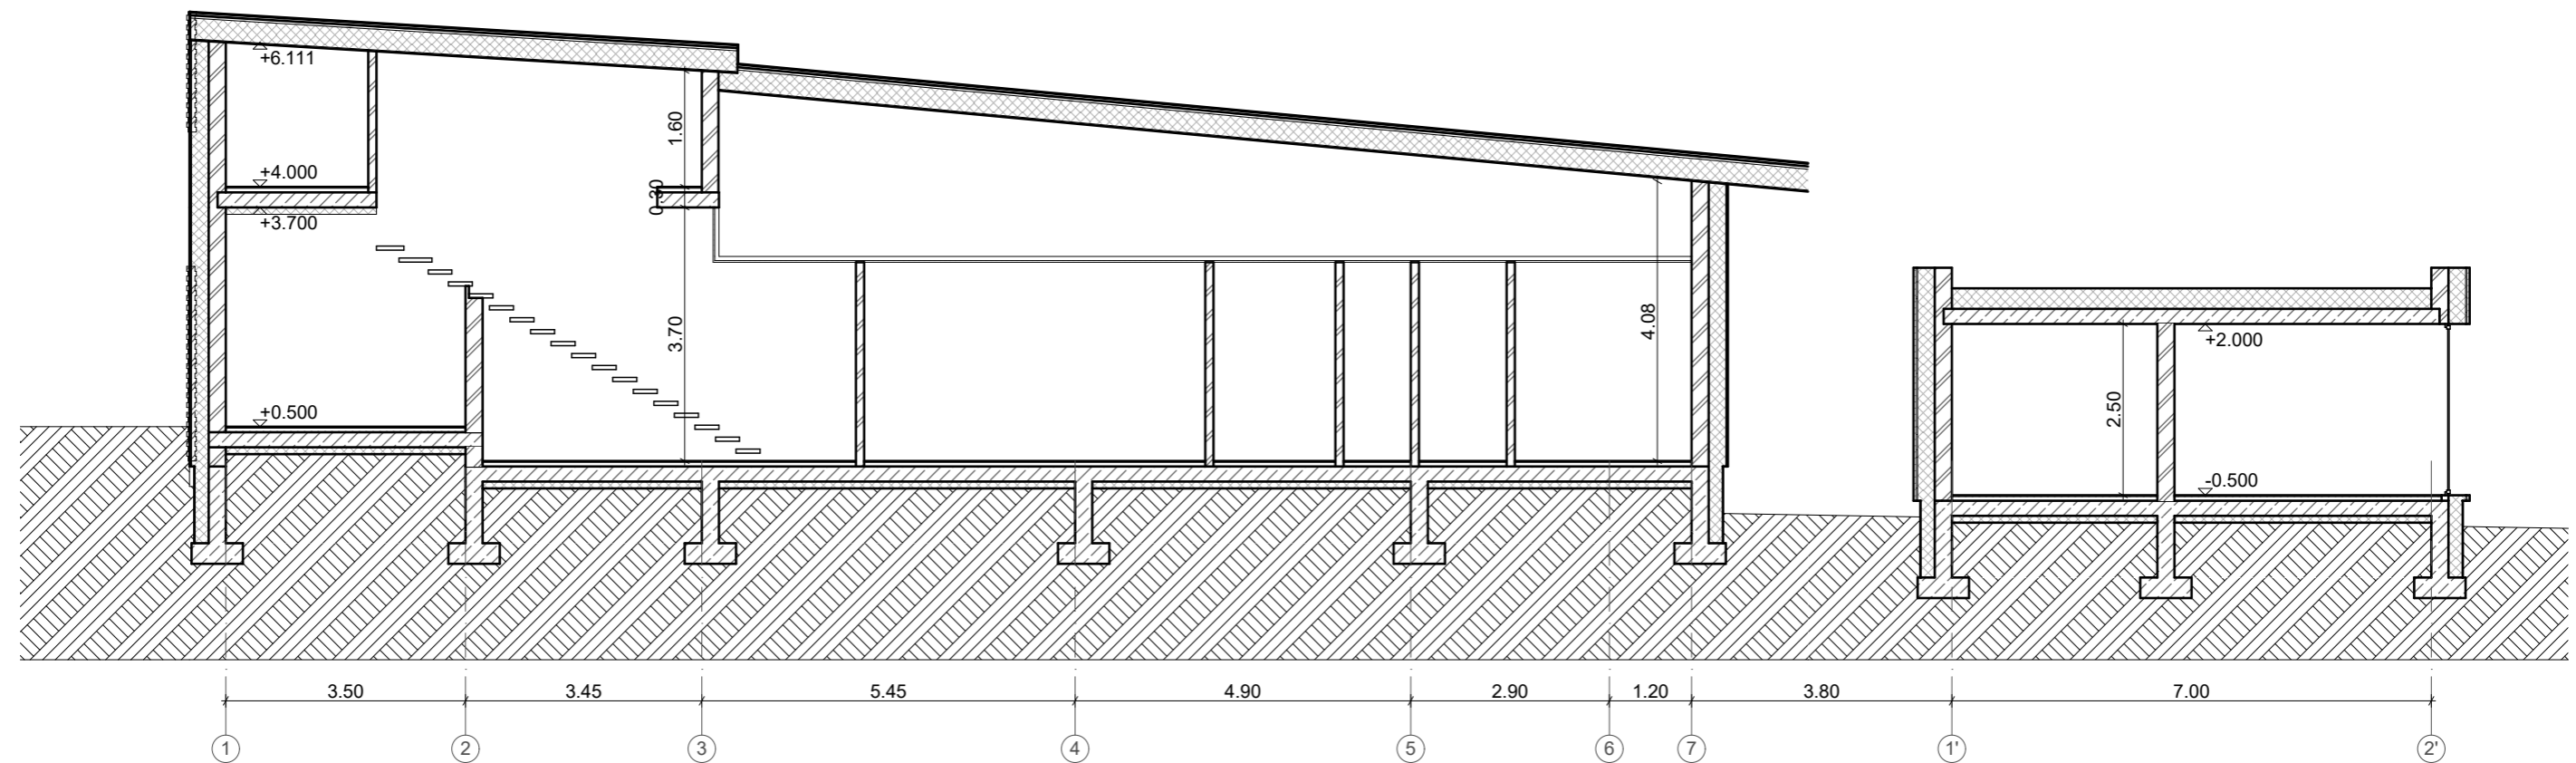

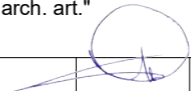
Atestato Nr.	Projektuotojas P. J. "AGA arch. art."			Ūkininko sodybos: gyvenamosios paskirties (vieno buto) pastato (6.1) ir pagalbinio ūkio paskirties pastato (7.17) Vilniaus r. sav., Zujūnų sen., Salotės k. (sklypo kad. Nr. 4110/0600:220), statybos projektas	
A297	P. V.	A. Umbrasas		28/08/2017	Laida
					0
					Pjūvis E-E M1:100
Etapas	Užsakovas			Lapas	Lapų
PP	Artūras Krisčiūnas			08	13

Pjūvis F-F


1:100

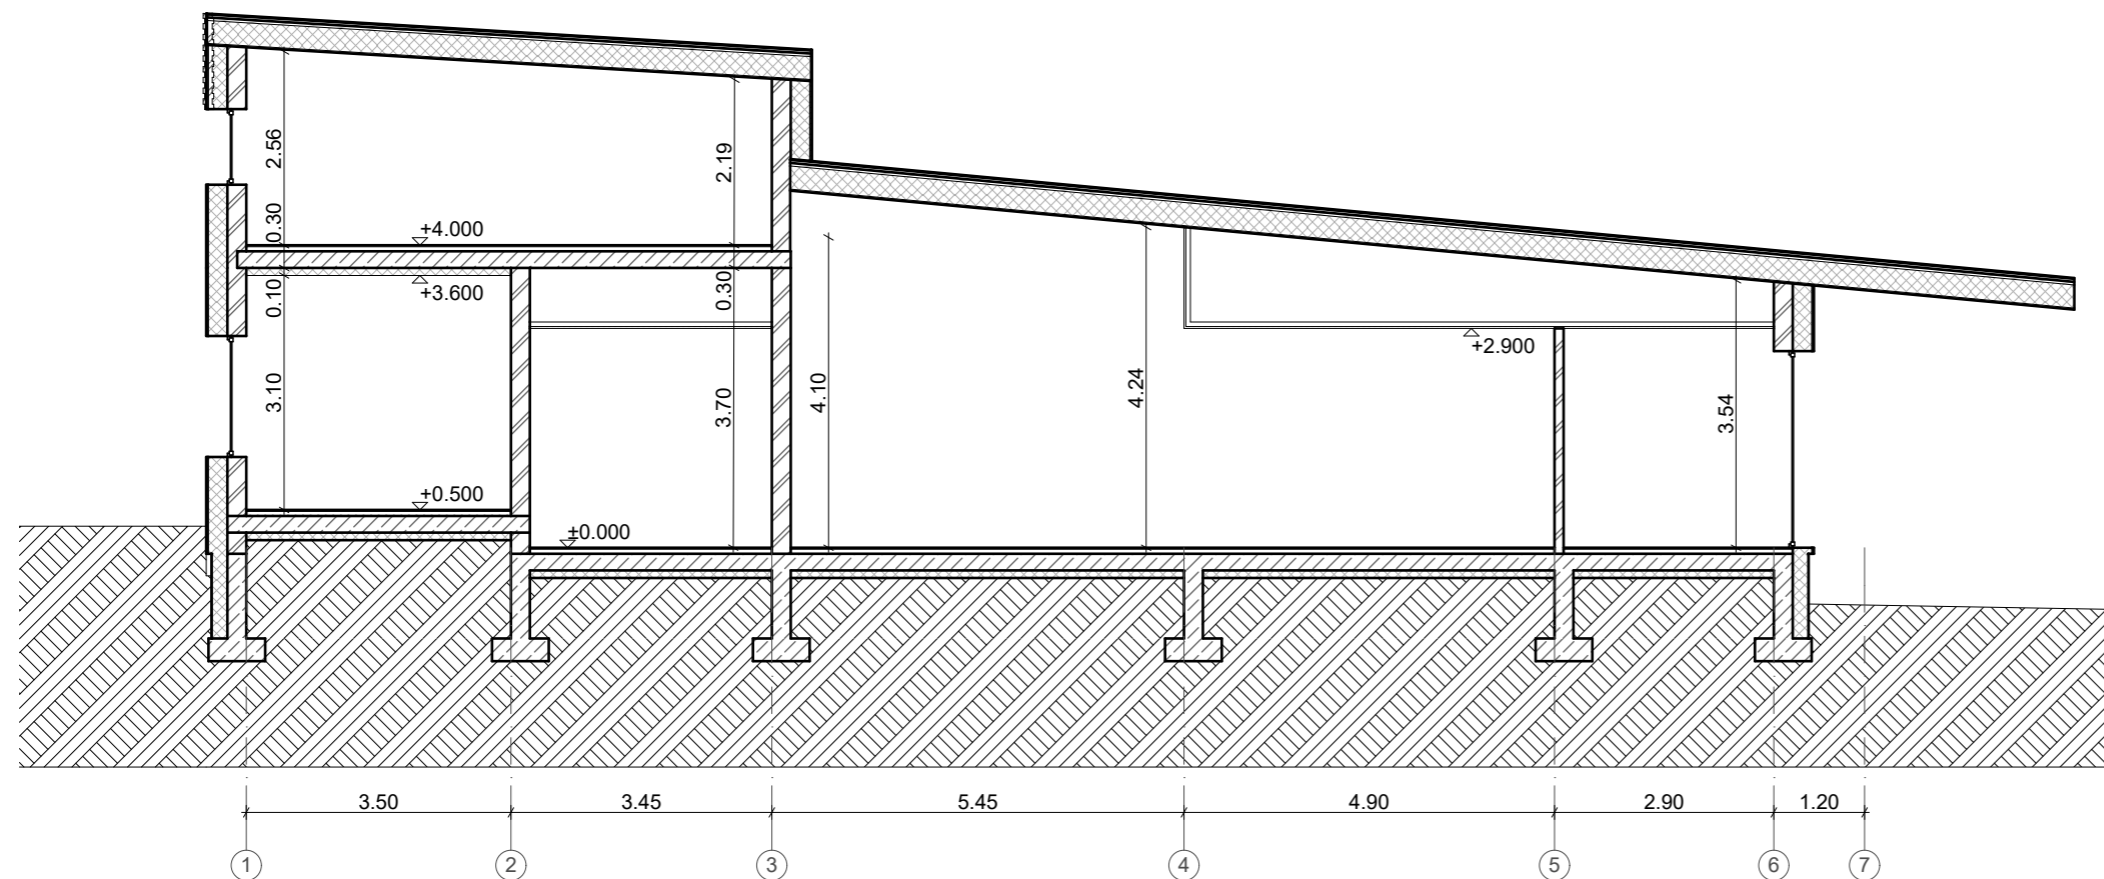

Atestato Nr.	Projektuotojas P. J. "AGA arch. art."			Ūkininko sodybos: gyvenamosios paskirties (vieno buto) pastato (6.1) ir pagalbinio ūkio paskirties pastato (7.17) Vilniaus r. sav., Zujūnų sen., Salotės k. (sklypo kad. Nr. 4110/0600:220), statybos projektas	
A297	P. V.	A. Umbrasas		28/08/2017	Laida
					0
Etapas	Užsakovas Artūras Krisčiūnas			Lapas	Lapų
PP				09	13

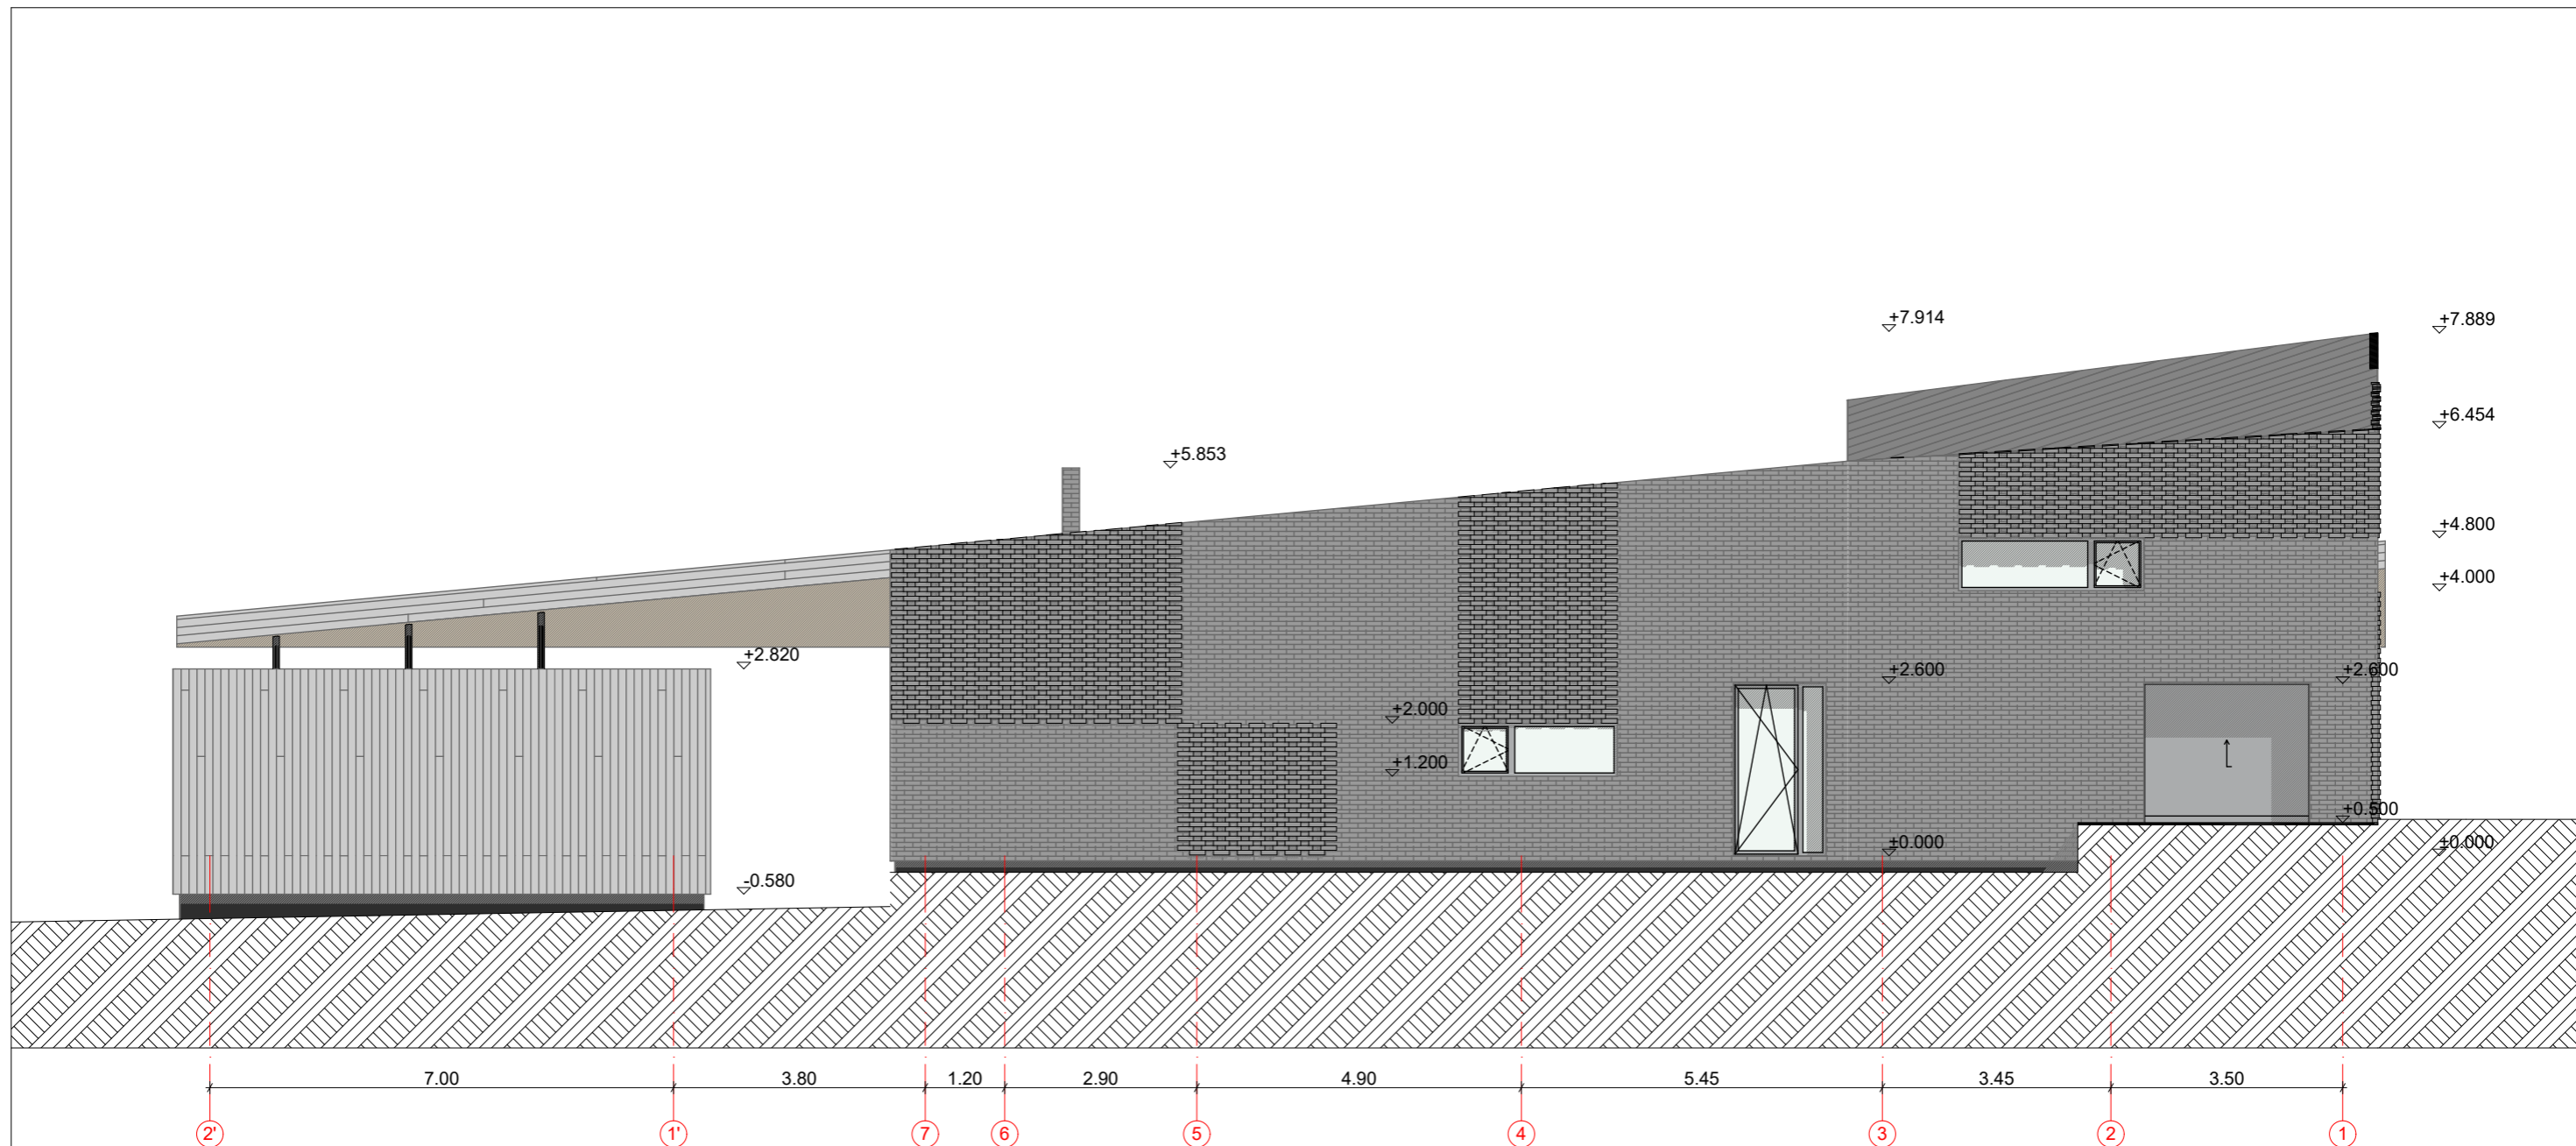



Atestato Nr.	Projektuotojas P. J. "AGA arch. art."			Ūkininko sodybos: gyvenamosios paskirties (vieno buto) pastato (6.1) ir pagalbinio ūkio paskirties pastato (7.17) Vilniaus r. sav., Zujūnų sen., Salotės k. (sklypo kad. Nr. 4110/0600:220), statybos projektas	
A297	P. V.	A. Umbrasas		28/08/2017	Laida
					0
Etapas	Užsakovas				Lapų
PP	Artūras Krisčiūnas				13
Fasadas tarp ašių 5-1 M1:100					10

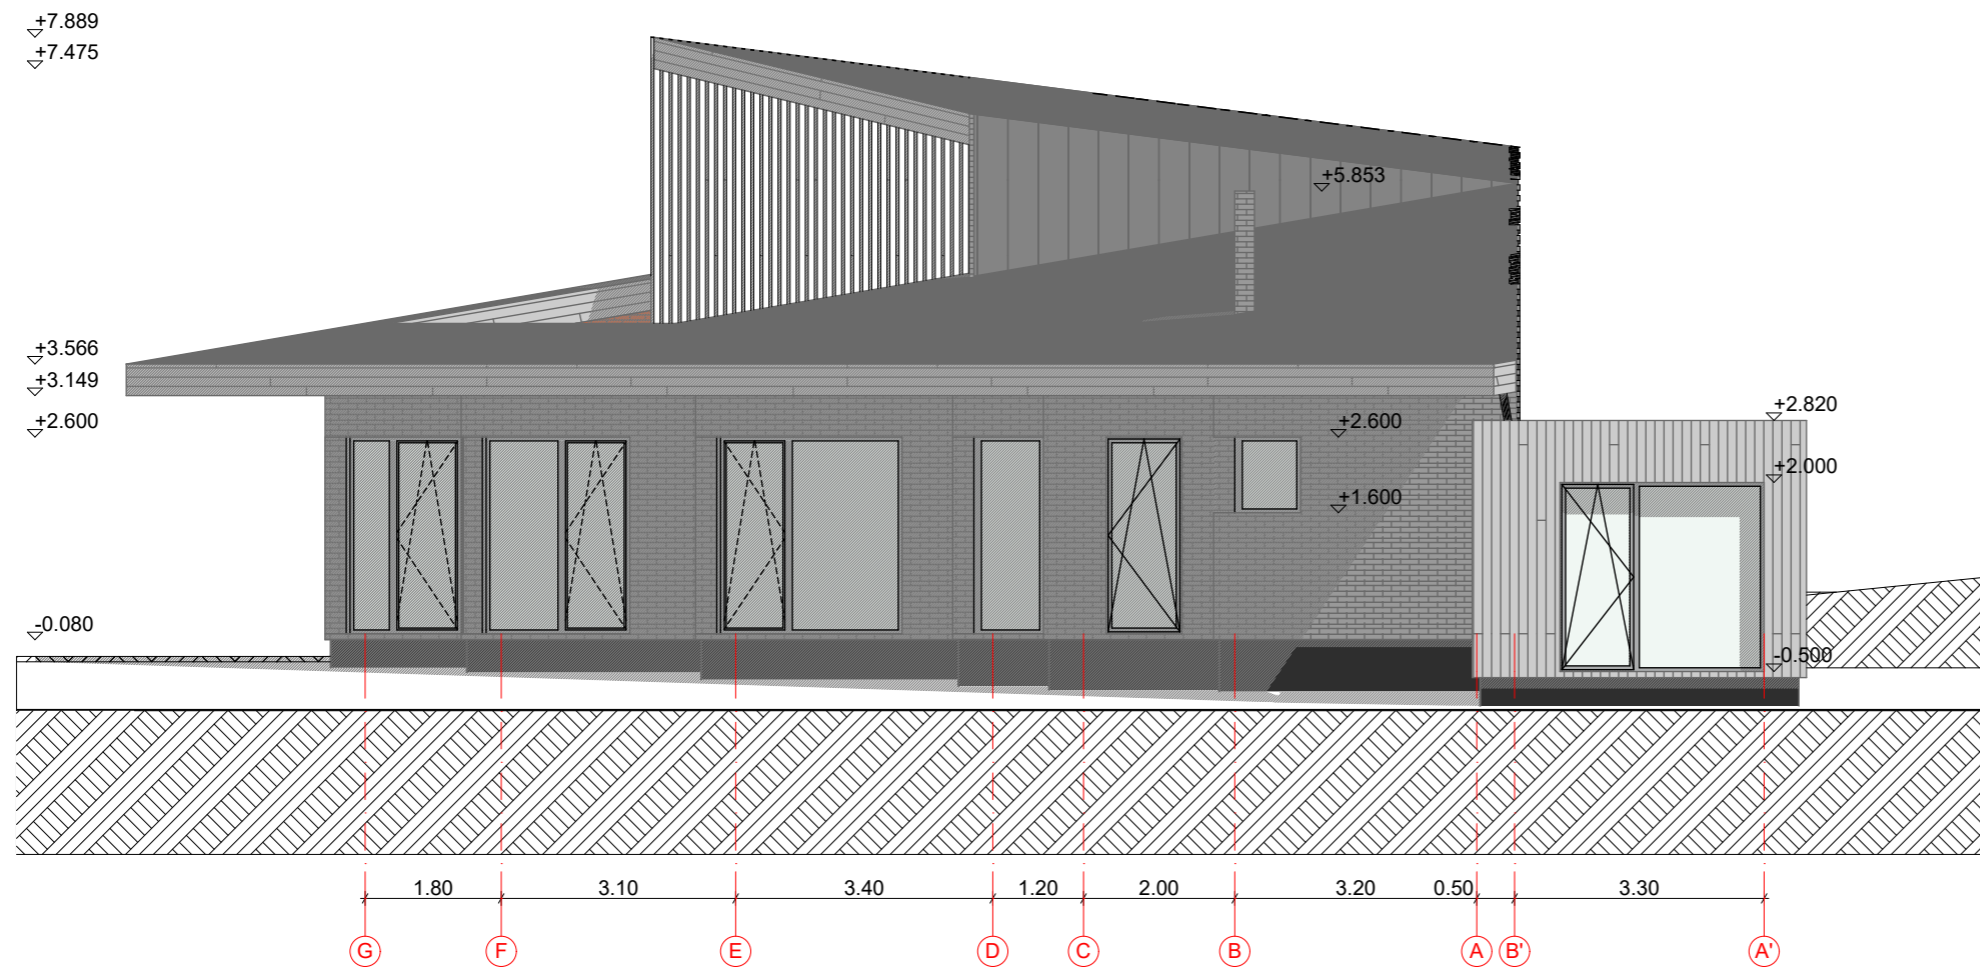


Atestato Nr.	Projektuotojas P. J. "AGA arch. art."			Ūkininko sodybos: gyvenamosios paskirties (vieno buto) pastato (6.1) ir pagalbinio ūkio paskirties pastato (7.17) Vilniaus r. sav., Zujūnų sen., Salotės k. (sklypo kad. Nr. 4110/0600:220), statybos projektas	
A297	P. V.	A. Umbrasas		28/08/2017	Laida
					0
	Užsakovas Artūras Krisčiūnas				Lapas
					11
					13

Fasadas tarp ašių E-A M1:100

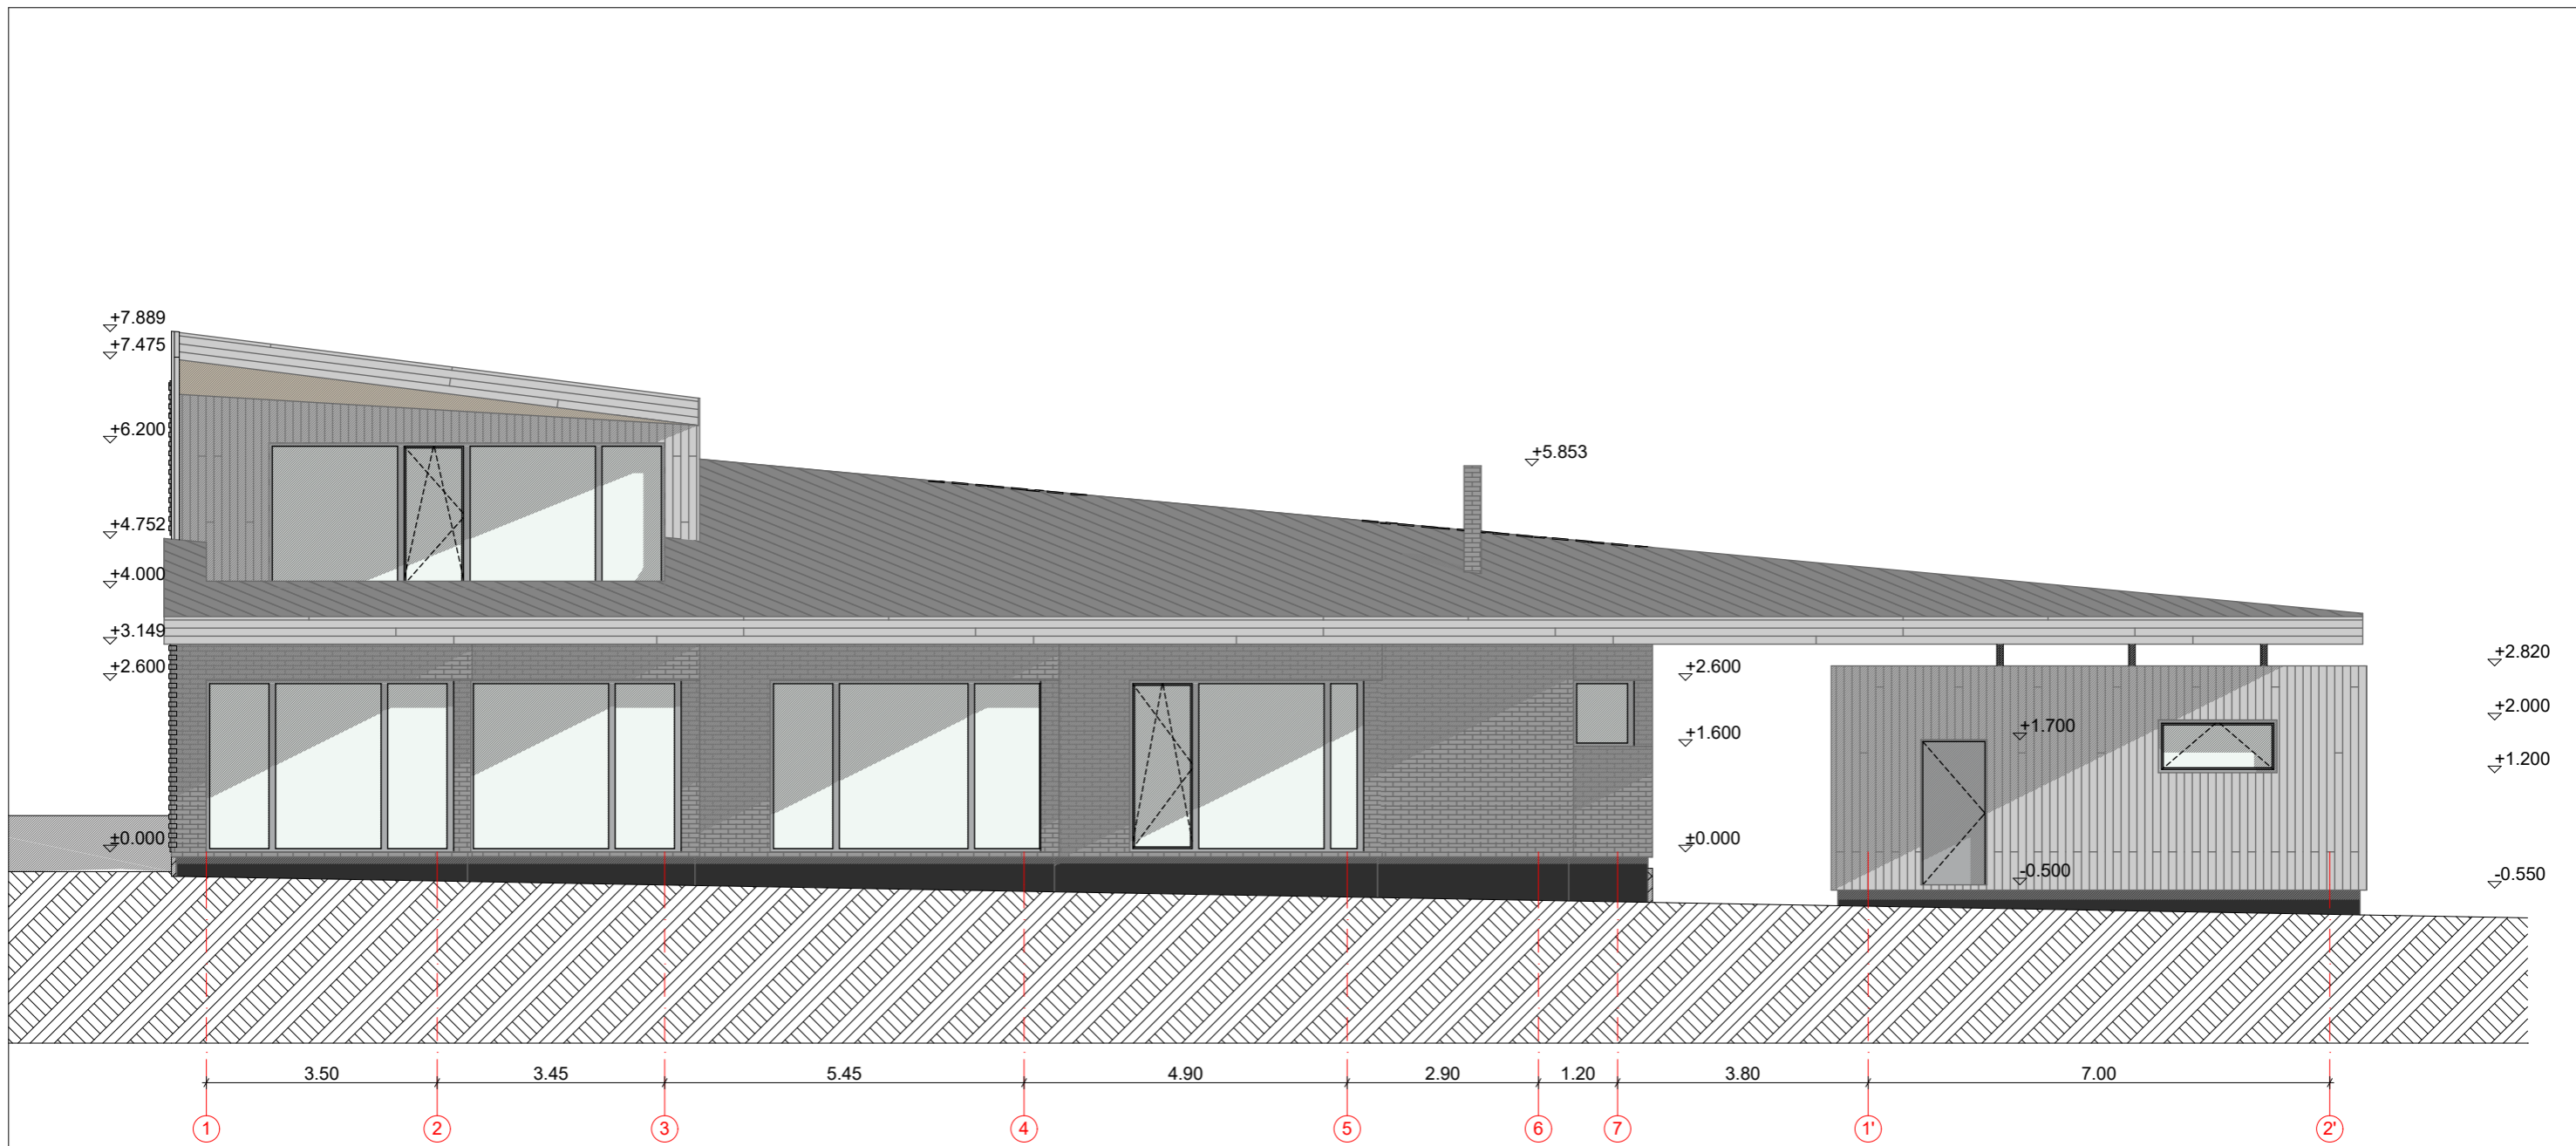

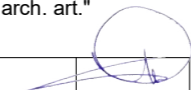Atestato Nr.	Projektuotojas P. J. "AGA arch. art."			Ūkininko sodybos: gyvenamosios paskirties (vieno buto) pastato (6.1) ir pagalbinio ūkio paskirties pastato (7.17) Vilniaus r. sav., Zujūnų sen., Salotės k. (sklypo kad. Nr. 4110/0600:220), statybos projektas	
A297	P. V.	A. Umbrasas		28/08/2017	Laida 0
Etapas	Užsakovas Artūras Krisčiūnas			Lapas 12	Lapų 13

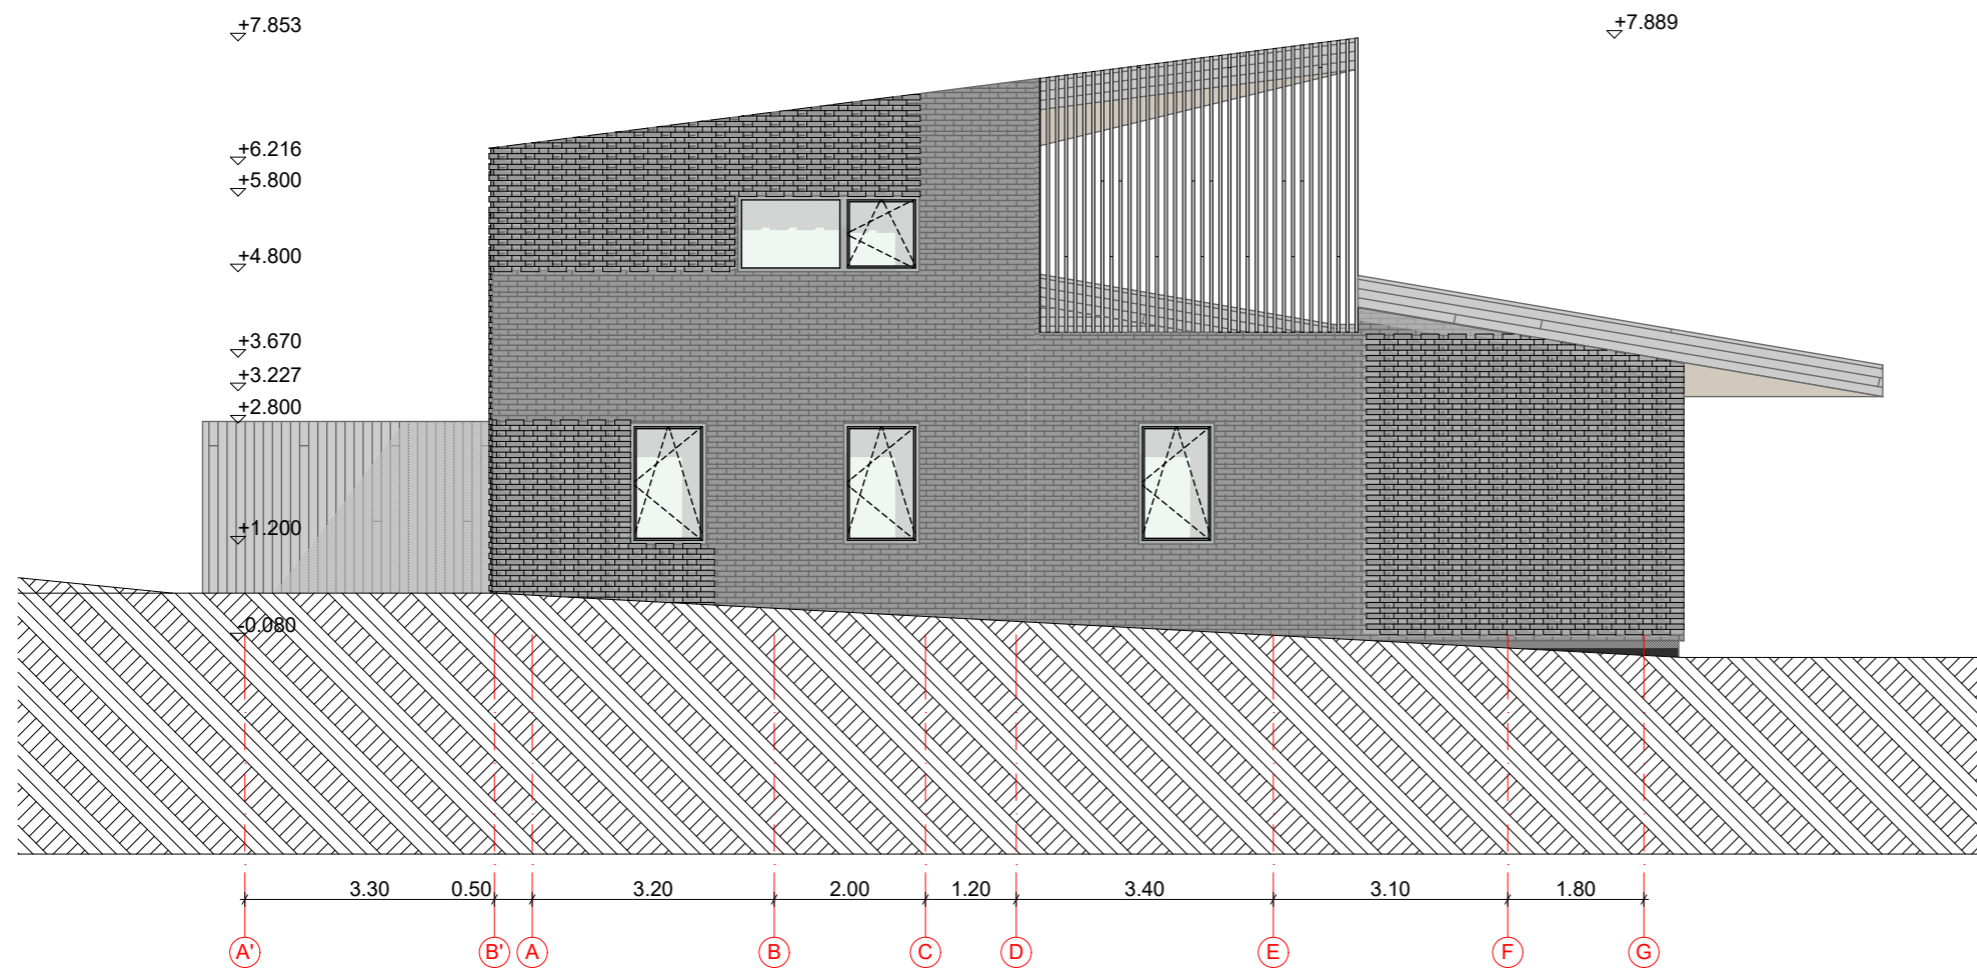

Atestato Nr.	Projektuotojas P. J. "AGA arch. art."			Ūkininko sodybos: gyvenamosios paskirties (vieno buto) pastato (6.1) ir pagalbinio ūkio paskirties pastato (7.17) Vilniaus r. sav., Zujūnų sen., Salotės k. (sklypo kad. Nr. 4110/0600:220), statybos projektas	
A297	P. V.	A. Umbrasas		28/08/2017	Laida
					0
	Fasadas tarp ašių A-E M1:100			Lapas	Lapų
Etapas				Užsakovas	Artūras Krisčiūnas
PP					





