


**Situacijos schema**



Objekto vieta

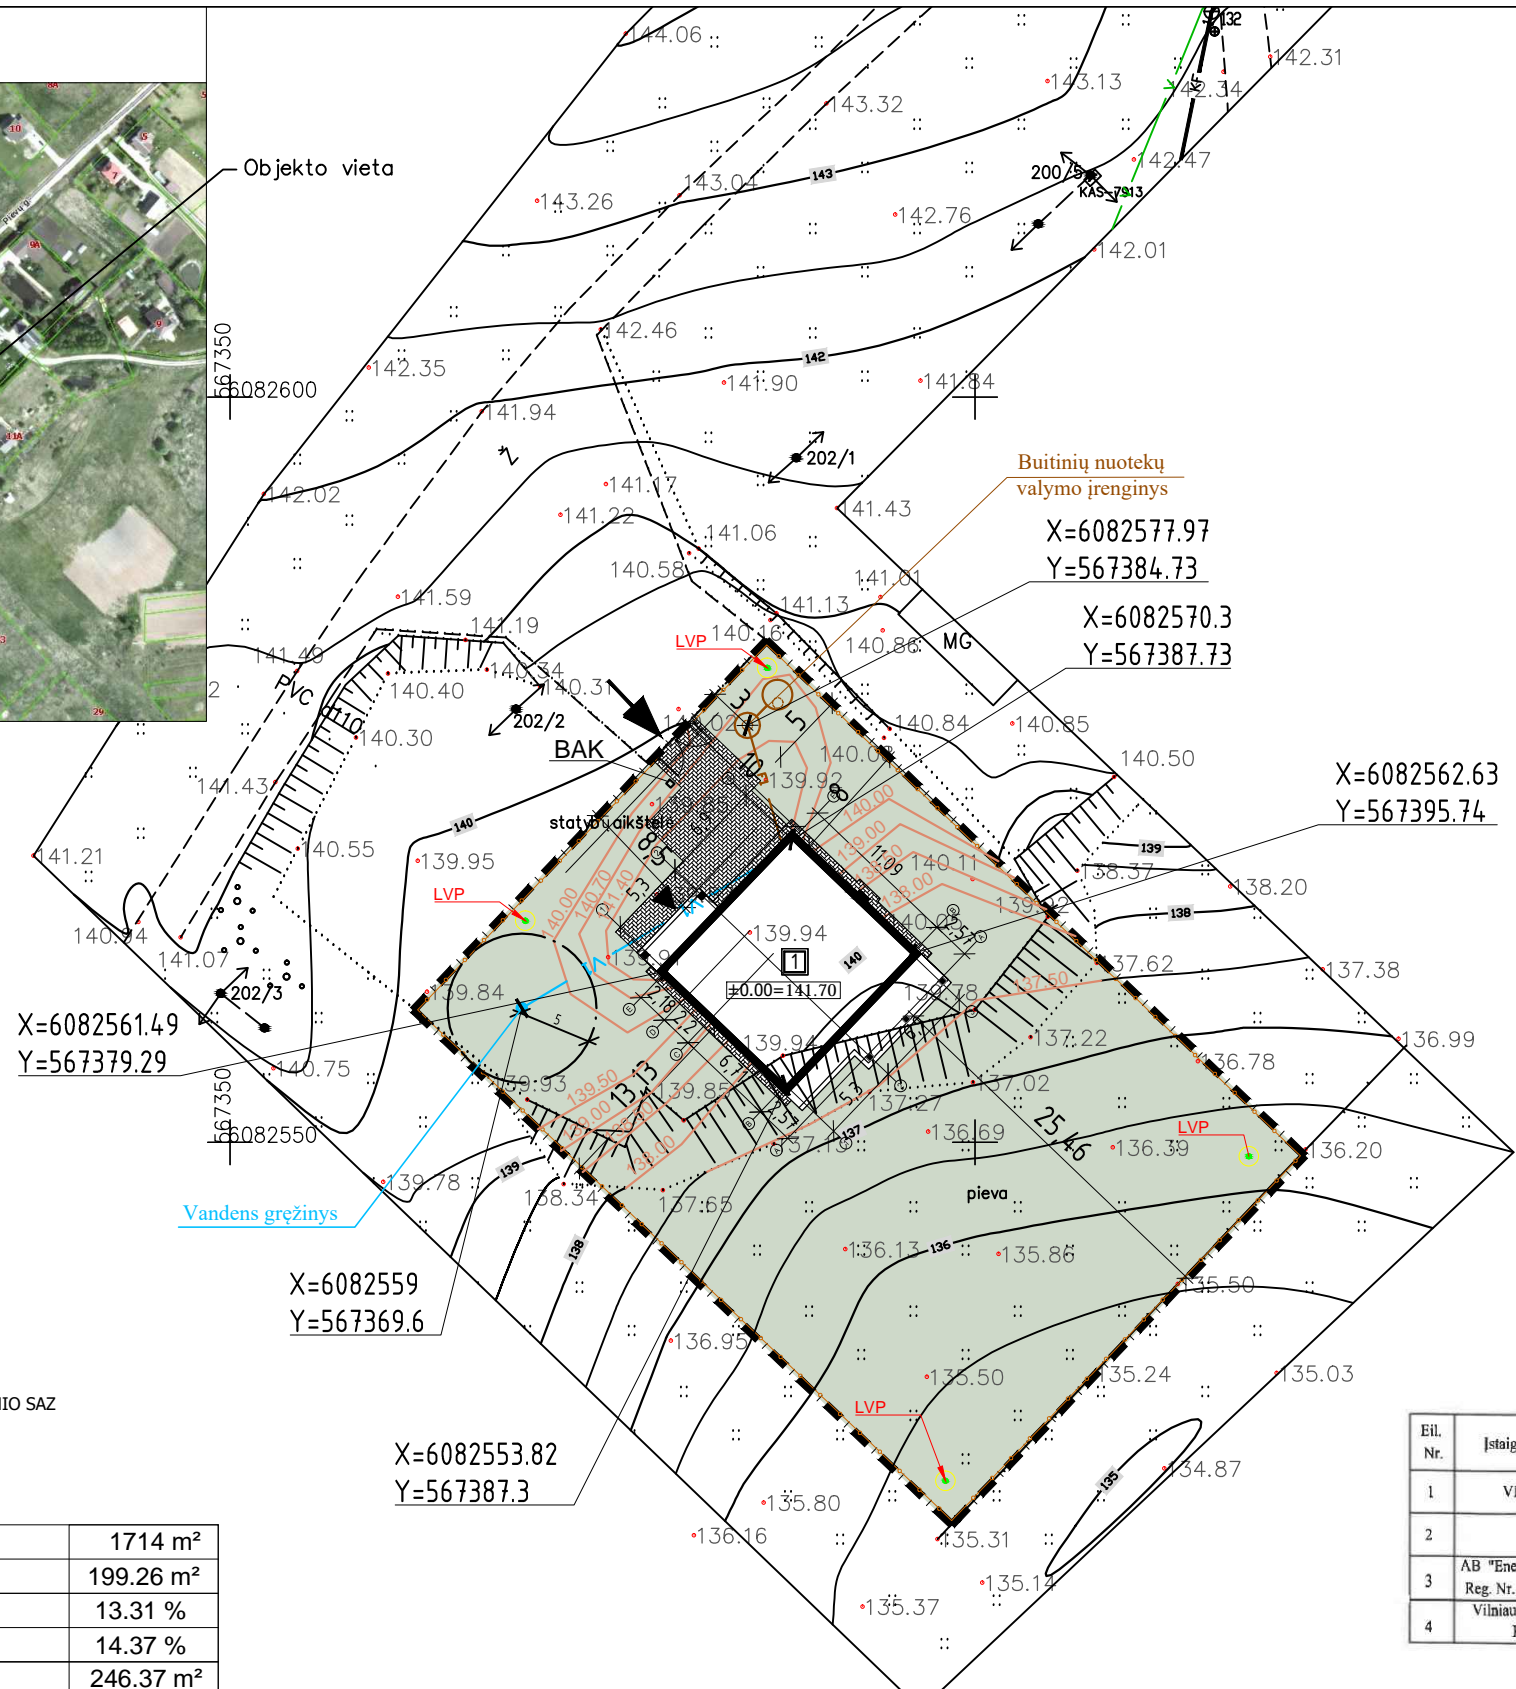

**SUTARTINIAI INŽINERINIŲ TINKLŲ ŽYMĖJIMAI**

- V1 — PROJ. LAUKO VANDENTIEKIS
- F1 — PROJ. BUITINĖ NUOTEKYNĖ
- — GREŽINIO SAZ GRIEŽTO REŽIMO JUOSTA IR GREŽINIO SAZ
- — APRIBOJIMŲ JUOSTA R=5,0 m STR2.02.09:2005

**Techniniai-ekonominiai rodikliai**

Sklypo plotas:	1714 m <sup>2</sup>
Pastato užimamas plotas:	199.26 m <sup>2</sup>
Užstatymo tankumas:	13.31 %
Užstatymo intensyvumas:	14.37 %
Pastato bendras plotas:	246.37 m <sup>2</sup>
Pastato naudingas plotas:	246.37 m <sup>2</sup>
Pastato gyvenamas plotas:	138.11 m <sup>2</sup>
Pastato tūris:	1111.00 m <sup>3</sup>
Pastato aukštų sk.	1 a.

Pastato rodiklių skaičiavimai:  
 Užstatymo plotas suskaičiuotas pagal visų pastato atitvarų projekciją į žemę - 228.05 m<sup>2</sup>  
 Tankumas:  
 $228.05/1714=13,31\%$   
 Intensyvumas:  
 $246.37/1714=14,37\%$

**Sutartiniai ženklai**

	Sklypo riba
	Projektuojamas vienbutis gyvenamasis namas
	Įvažiavimas į sklypą
	Įėjimai į projektuojamą pastatą
	Vejos bortai
	BAK Buitinių atliekų konteinerio vieta
	Projektuojama tvora, kurios kiaurymių plotas šiaurinėje pusėje didesnis už 50 % bendro tvoros ploto, rytinėje ir vakarinėje pusėje kiaurymių plotas didesnis už 25 %, pietinėje pusėje tvoros tipas nereglamentuojamas. Tvoros aukštis 1.8 m, statoma nuosavybės teise valdomoje sklypo dalyje.
	Betoninės trinkelės
	Veja
	158.50 Projektuojamos horizontalės
	LVP Lietaus vandens surinkimas
	Projektuojama tvora, kurios kiaurymių plotas šiaurinėje pusėje didesnis už 50 % bendro tvoros ploto, rytinėje ir vakarinėje pusėje kiaurymių plotas didesnis už 25 %, pietinėje pusėje tvoros tipas nereglamentuojamas. Tvoros aukštis 1.8 m, statoma nuosavybės teise valdomoje sklypo dalyje.

**Esamos požeminės komunikacijos sutikslintos:**

Eil. Nr.	Įstaigos pavadinimas	V. Pavardė	Parašas	Data	Pastabos
1	VRSA Statybos skyrius				
2	AB "TELIA"			2017-07-26	2 lapai
3	AB "Energetikos skirstymo operatorius" Reg. Nr. 4964			14.07.16	1 lapas
4	Vilniaus rajono žemės ūkio skyrius Reg. Nr. 949			2017-07-25	2 lapai

**NT Kadastro biuras**  
 NT Kadastro biuras, UAB, im.k. 302512529  
 Kalvarijų g. 124, LT-08211, Vilnius  
 mob.tel. +370 673 91157  
 info@ntkbiuras.lt

Pareigos	Kv. paž. Nr.	Parašas	Yardas, pavardė	Data
MATININKAS	IGKV-1105		E. Smyt	
UŽSAKOVAS				

OBJEKTAS: Topografinė nuotrauka M1:500  
 Vilniaus r. sav., Maišiagalos mstl., Pievų g. 15C  
 Lapų skaičius: 2, Lapo Nr.: 1, Koordinacių sistema - LKS94, Aukščių sistema - LAS07

Im. kodas 302512529  
 Adresas: Kalvarijų g. 124-8, Vilnius, LT - 08211


Diplomo Nr.	Pareigos	Vardas, pavardė	data	parašas
015113	PV.	Vilma Videikaitė	2017 10	
015113	Arch.	Vilma Videikaitė	2017 10	

Užsakovas: Arnold Kulikovski

Gyvenamosios paskirties (vieno buto) pastatas (6.1), Vilniaus r. sav., Maišiagalos sen. Maišiagalos mstl. Pievų g. 15C, (sklypo kad. Nr. 4147/0400:363), statybos projektas.

Suvestinis inžinerinių tinklų planas. Dangų planas. Vertikalinis sklypo planas. M 1:500


Projekto Nr. NTKB-2017-046	etapas	dalis	lapas	lapų
	PP	SSP	1	1

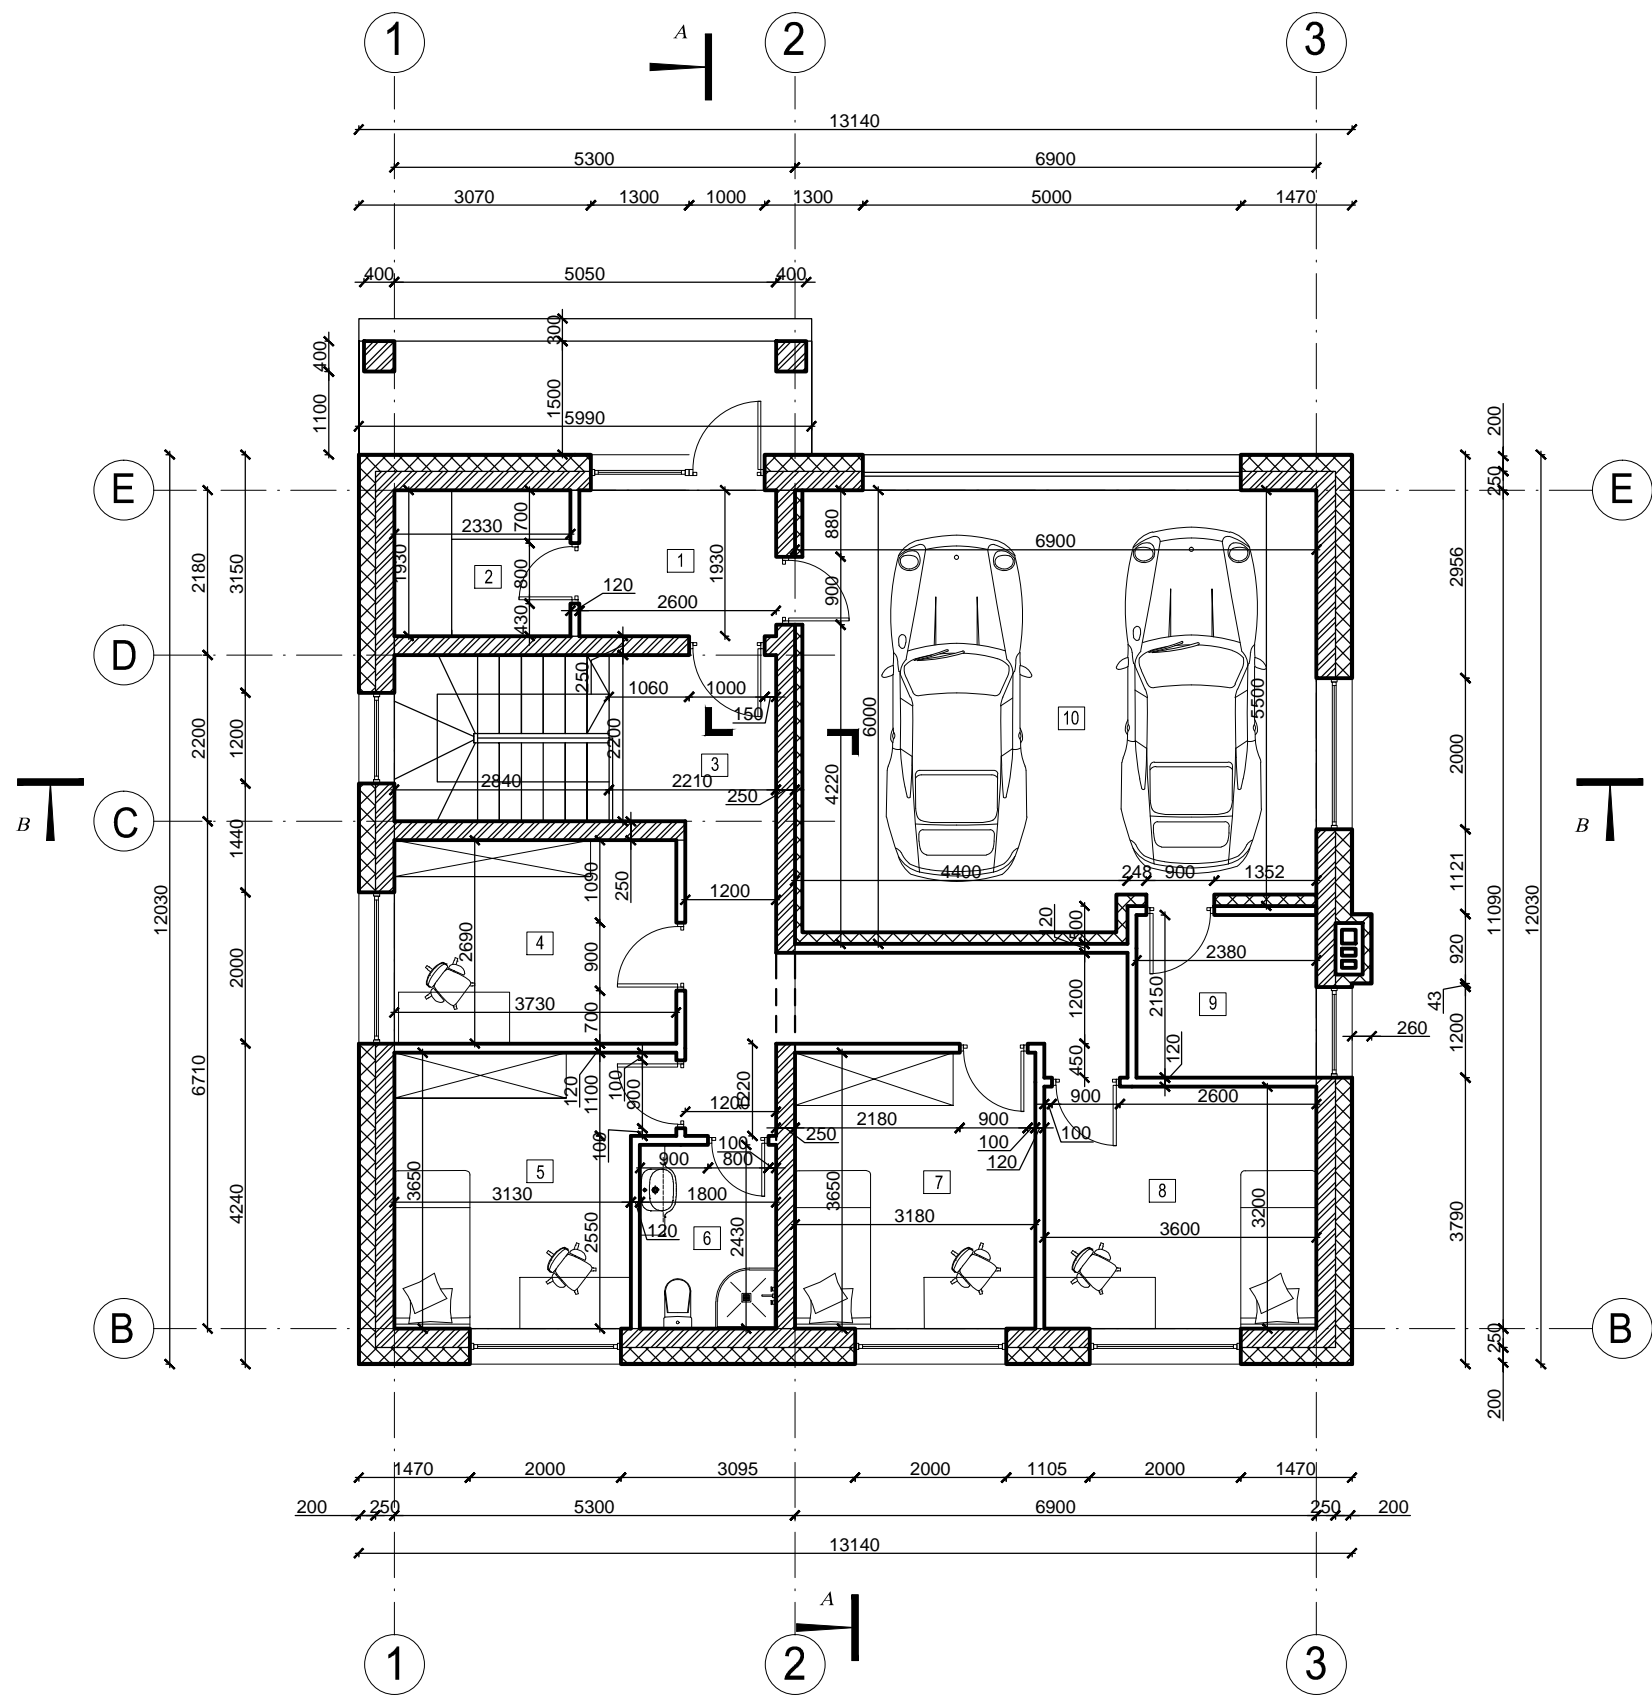

**PIRMO AUKŠTO  
EKSPLIKACIJA**

1.	Tambūras	5,47 m <sup>2</sup>
2.	Drabužinė	4,50 m <sup>2</sup>
3.	Holas	15,93 m <sup>2</sup>
4.	Kambarys	10,03 m <sup>2</sup>
5.	Kambarys	12,08 m <sup>2</sup>
6.	Vonia	4,37 m <sup>2</sup>
7.	Kambarys	11,61 m <sup>2</sup>
8.	Kambarys	11,52 m <sup>2</sup>
9.	Katilinė	5,12 m <sup>2</sup>
10.	Garažas	40,15 m <sup>2</sup>
<b>VISO</b>		<b>120,53 m<sup>2</sup></b>
<b>Bendras plotas</b>		<b>246,37 m<sup>2</sup></b>

		Įm. kodas 302512529 Adresas: Kalvarijų g. 124-8, Vilnius, LT - 08211		Gyvenamosios paskirties (vieno buto) pastatas (6.1), Vilniaus r. sav., Maišiagalos sen. Maišiagalos mstl. Pievų g. 15C, (sklypo kad. Nr. 4147/0400:363), statybos projektas.	
Diplomo Nr.	Pareigos			parašas	
015113	PV.	Vilma Videikaitė	2017 10		Pirmo aukšto planas. M 1:100
015113	Arch.	Vilma Videikaitė	2017 10		
Užsakovas: Arnold Kulikovski					Projekto Nr. NTKB-2017-046
		etapas	dalis	lapas	lapų
		PP	SA	1	7

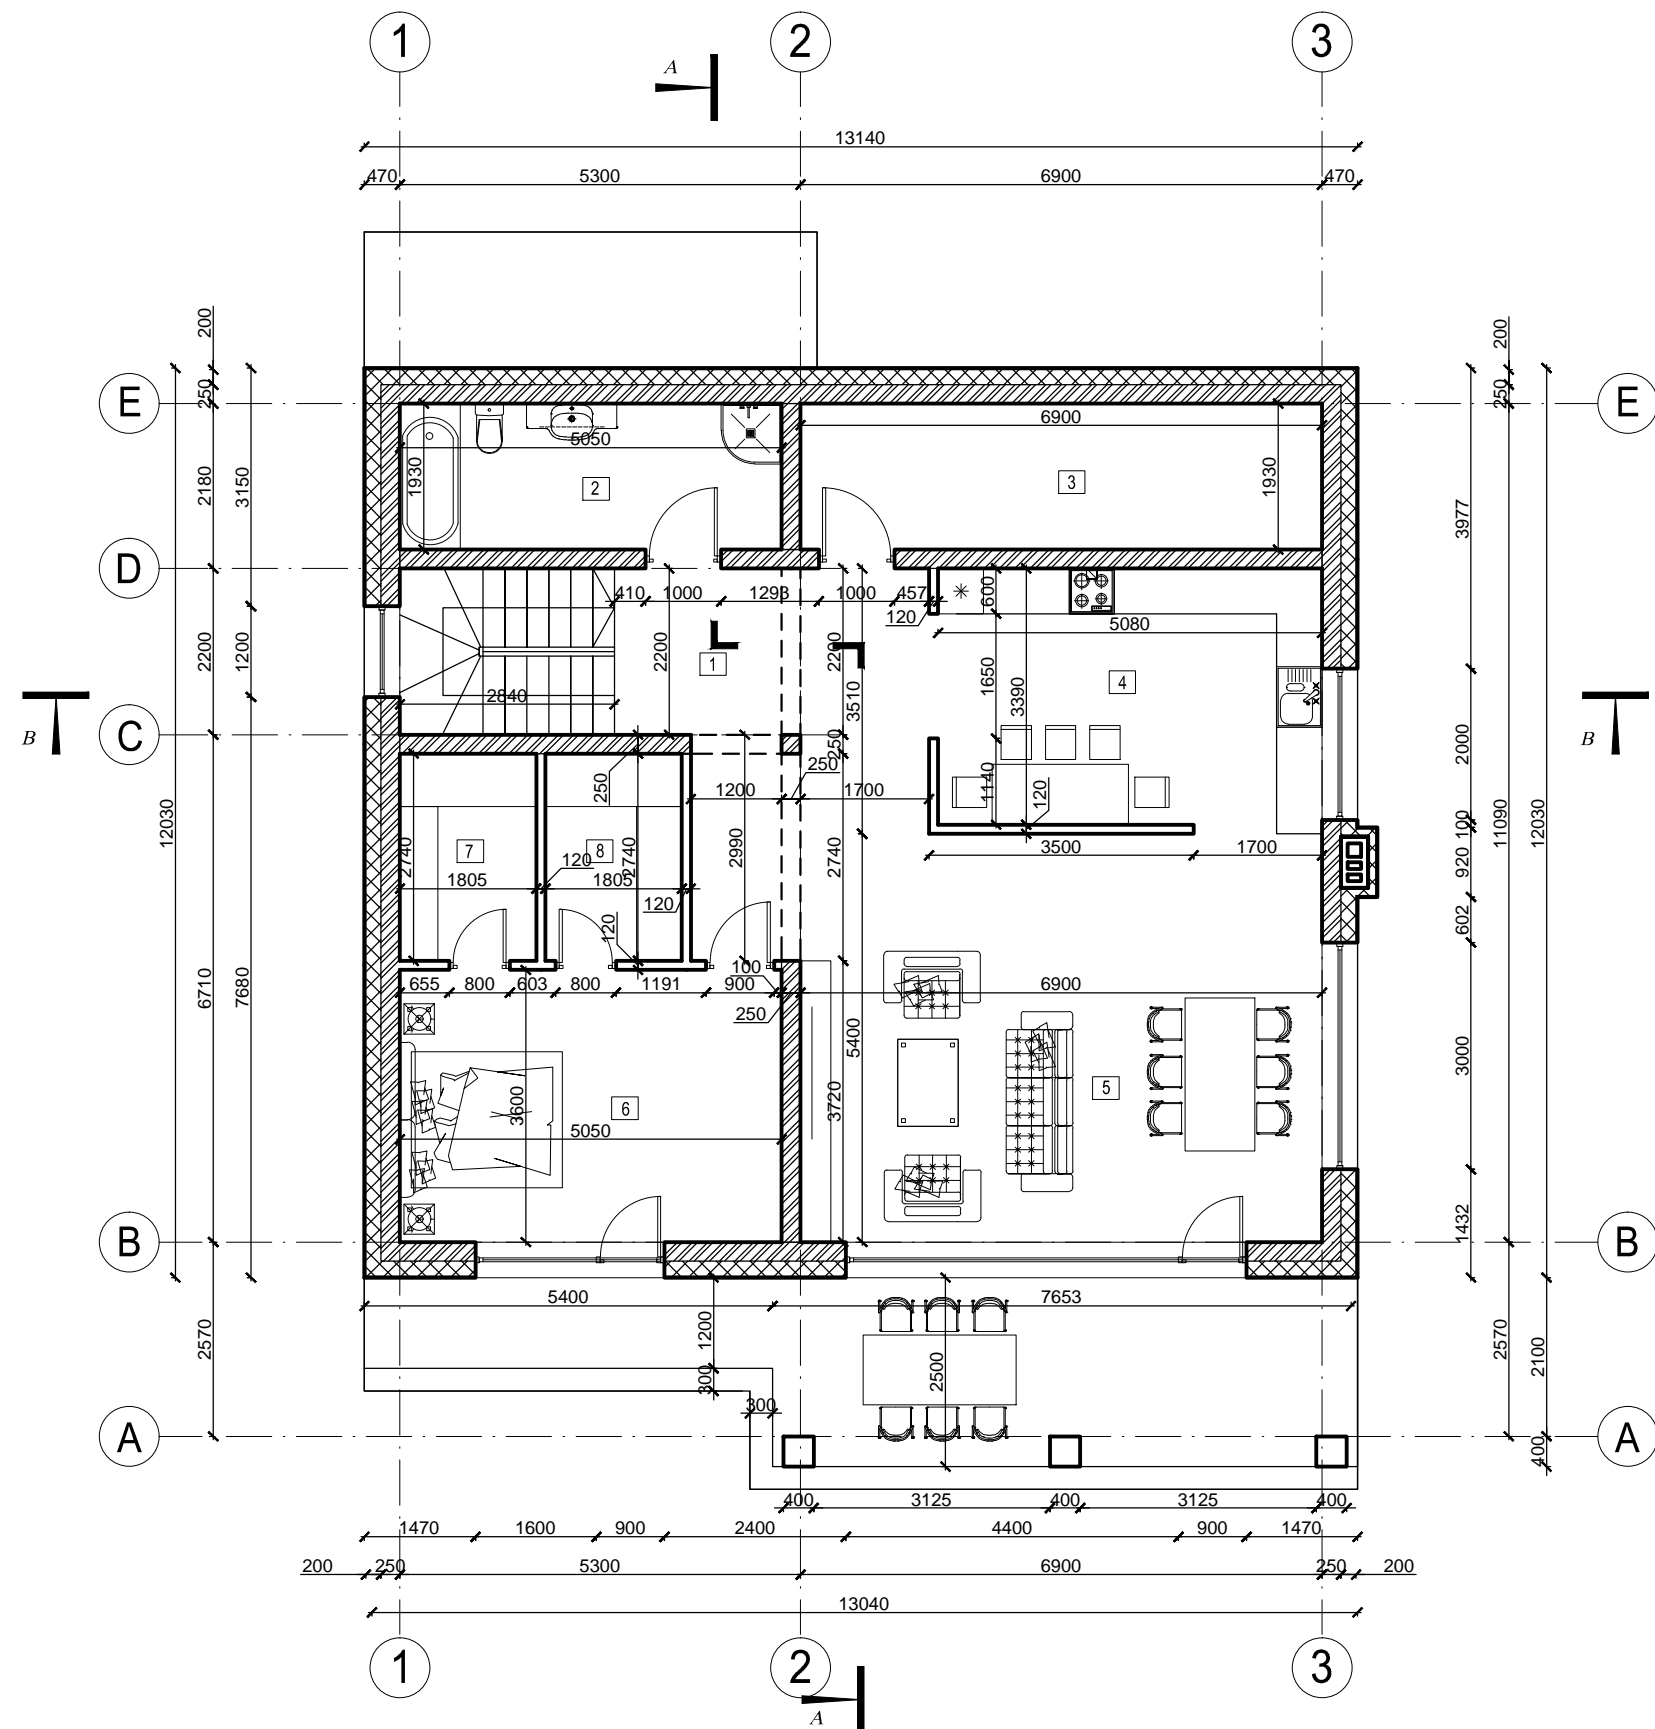


PUSRŪSINIO AUKŠTO  
EKSPLIKACIJA



1.	Holas	17,57 m <sup>2</sup>
2.	Vonia	9,75 m <sup>2</sup>
3.	Pagalbinė patalpa	13,32 m <sup>2</sup>
4.	Virtuvė	17,92 m <sup>2</sup>
5.	Svetainė	38,75 m <sup>2</sup>
6.	Kambarys	18,63 m <sup>2</sup>
7.	Drabužinė	4,95 m <sup>2</sup>
8.	Drabužinė	4,95 m <sup>2</sup>
VISO		125,84 m <sup>2</sup>

		Įm. kodas 302512529 Adresas: Kalvarijų g. 124-8, Vilnius, LT - 08211		Gyvenamosios paskirties (vieno buto) pastatas (6.1), Vilniaus r. sav., Maišiagalos sen. Maišiagalos mstl. Pievų g. 15C, (sklypo kad. Nr. 4147/0400:363), statybos projektas.									
Diplomo Nr.	Pareigos			parašas									
015113	PV.	Vilma Videikaitė	2017 10		Cokolinio aukšto planas. M 1:100								
015113	Arch.	Vilma Videikaitė	2017 10										
Užsakovas: Arnold Kulikovski				Projekto Nr. NTKB-2017-046	<table border="1"> <tr> <td>etapas</td> <td>dalis</td> <td>lapas</td> <td>lapų</td> </tr> <tr> <td>PP</td> <td>SA</td> <td>2</td> <td>7</td> </tr> </table>	etapas	dalis	lapas	lapų	PP	SA	2	7
etapas	dalis	lapas	lapų										
PP	SA	2	7										





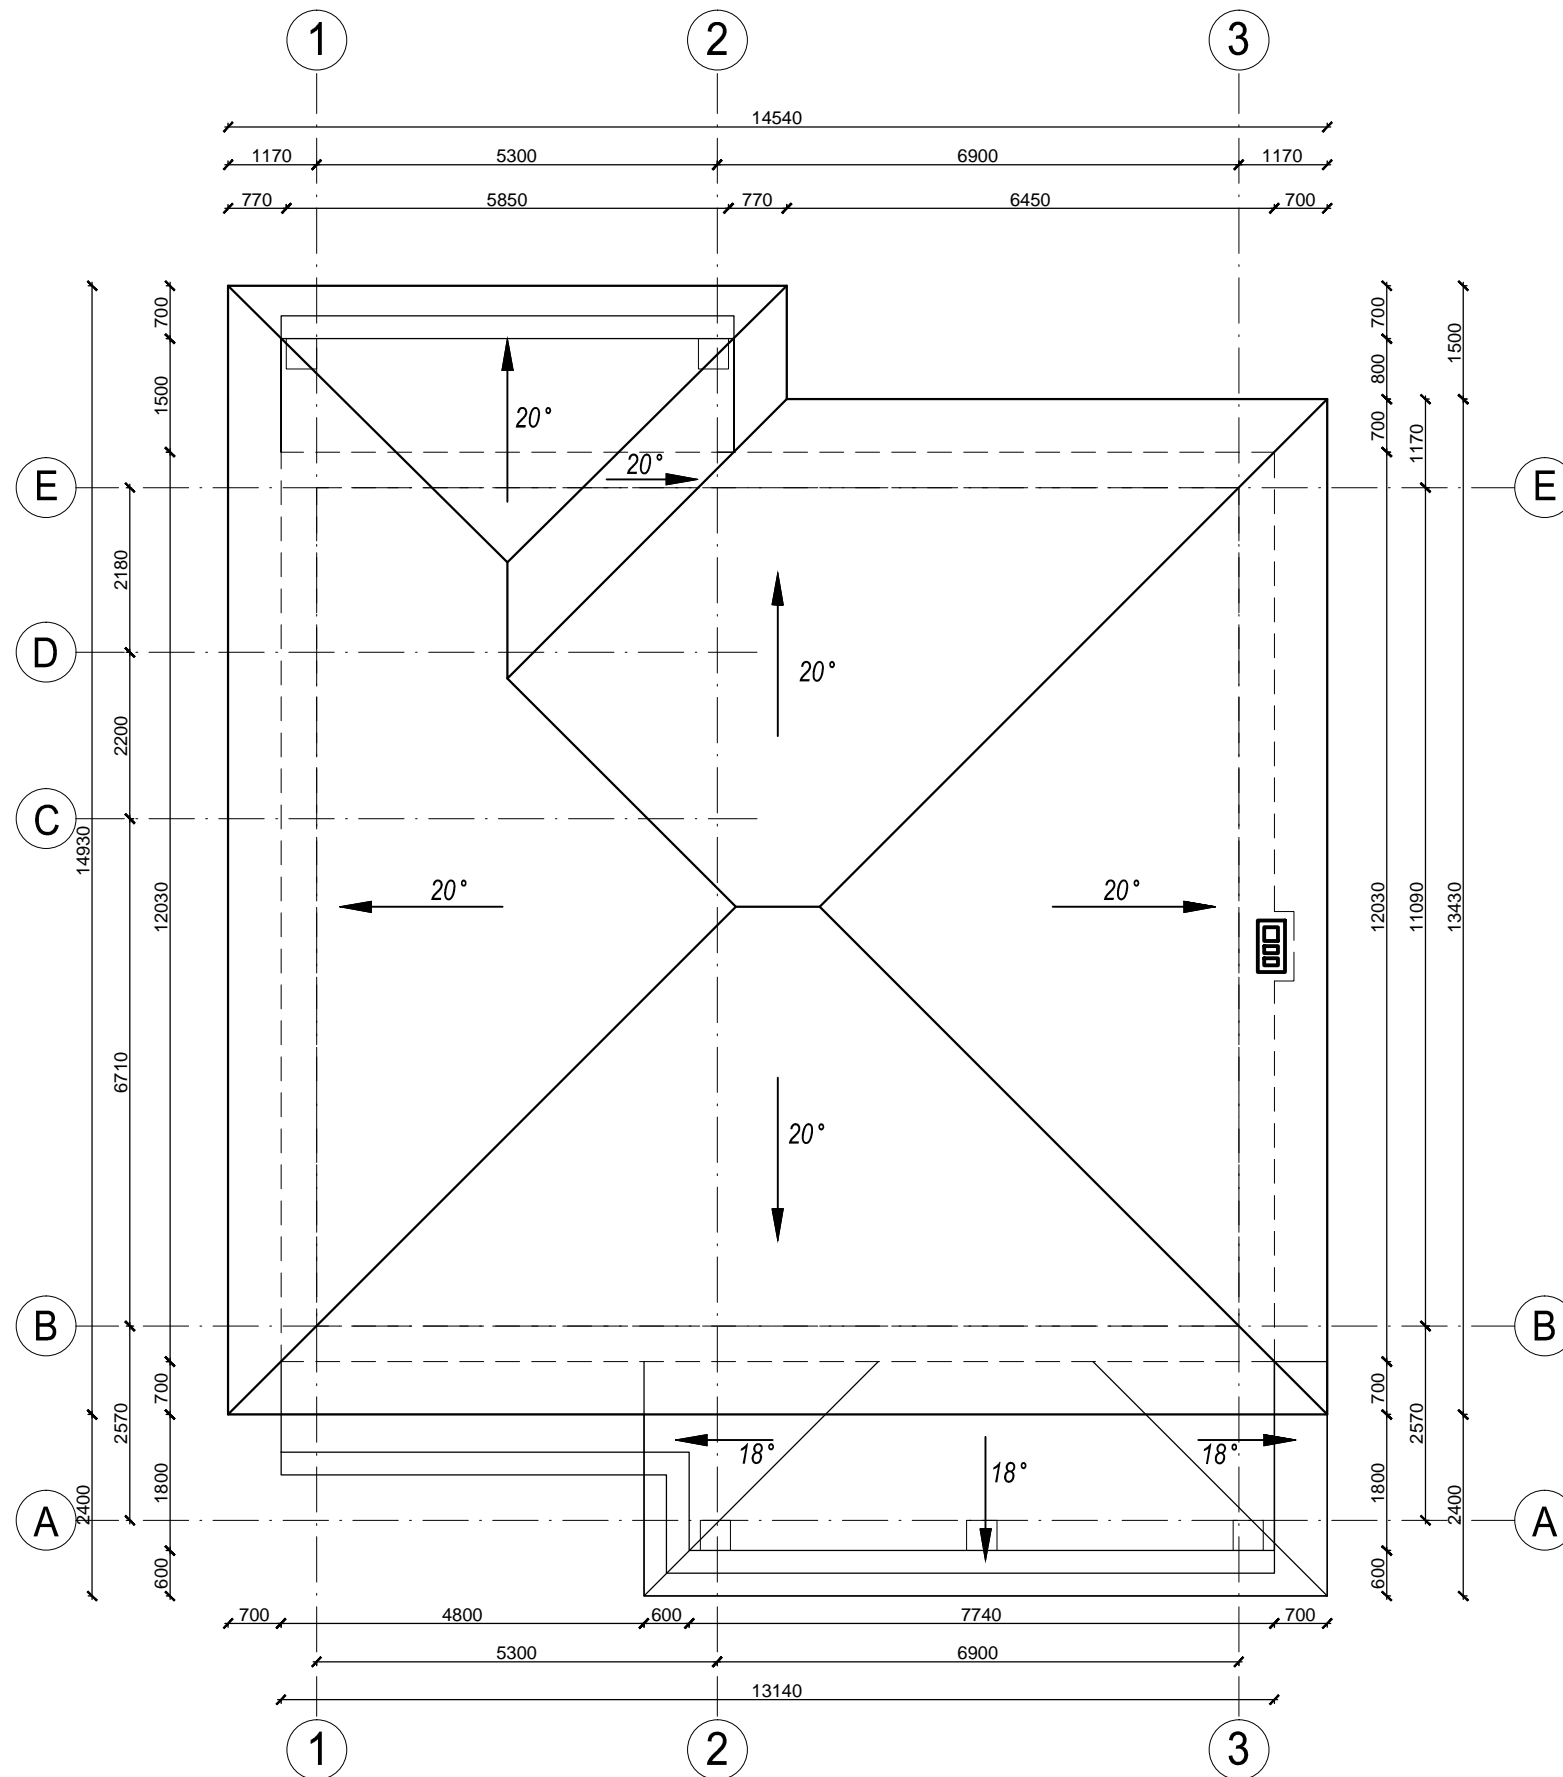


		Įm. kodas 302512529 Adresas: Kalvarijų g. 124-8, Vilnius, LT - 08211		Gyvenamosios paskirties (vieno buto) pastatas (6.1), Vilniaus r. sav., Maišiagalos sen. Maišiagalos mstl. Pievų g. 15C, (sklypo kad. Nr. 4147/0400:363), statybos projektas.									
Diplomo Nr.	Pareigos			parašas	Stogo planas. M 1:100								
015113	PV.	Vilma Videikaitė	2017 10										
015113	Arch.	Vilma Videikaitė	2017 10										
Užsakovas: Arnold Kulikovski				Projekto Nr. NTKB-2017-046	<table border="1"> <tr> <td>etapas</td> <td>dalis</td> <td>lapas</td> <td>lapų</td> </tr> <tr> <td>PP</td> <td>SA</td> <td>3</td> <td>7</td> </tr> </table>	etapas	dalis	lapas	lapų	PP	SA	3	7
etapas	dalis	lapas	lapų										
PP	SA	3	7										

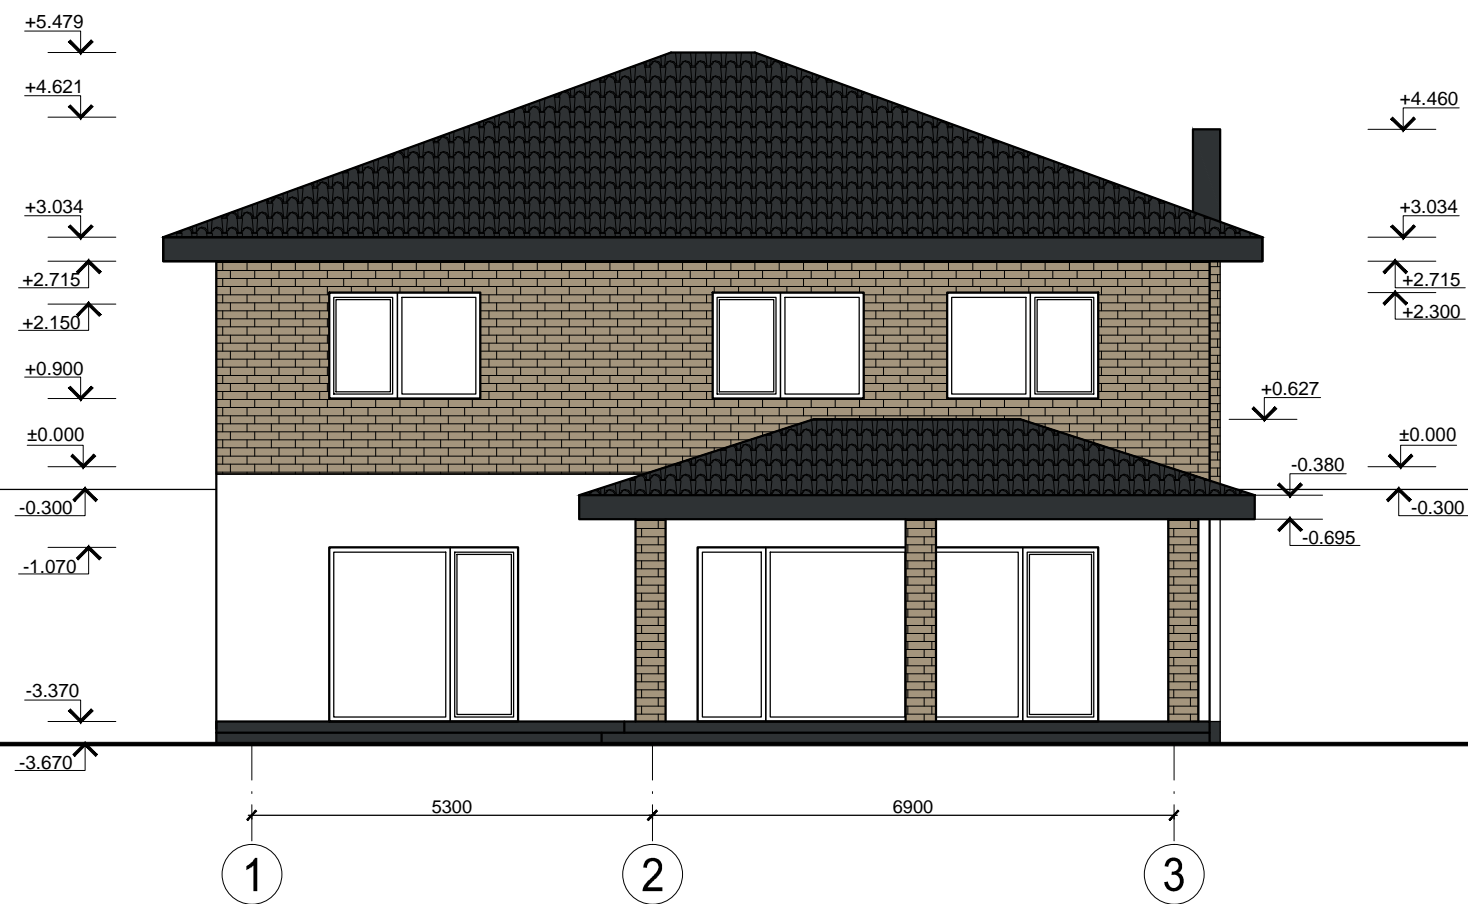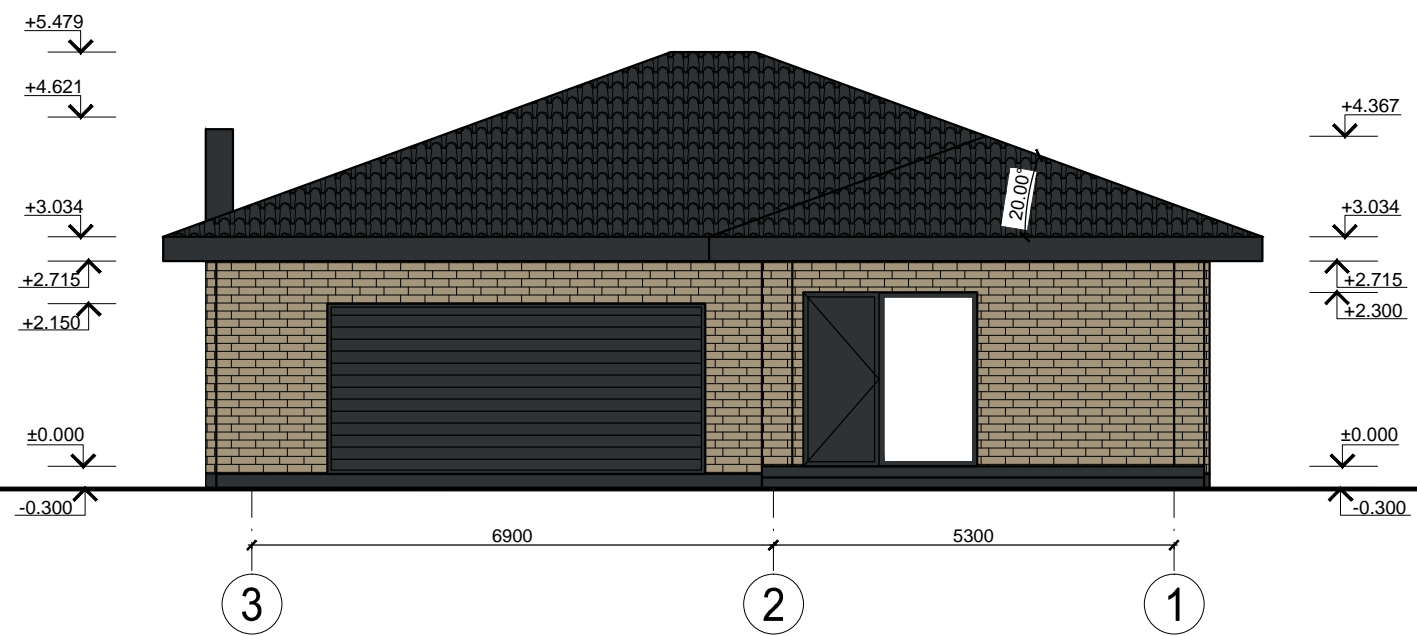


		Įm. kodas 302512529 Adresas: Kalvarijų g. 124-8, Vilnius, LT - 08211		Gyvenamosios paskirties (vieno buto) pastatas (6.1), Vilniaus r. sav., Maišiagalos sen. Maišiagalos mstl. Pievų g. 15C, (sklypo kad. Nr. 4147/0400:363), statybos projektas.									
Diplomo Nr.	Pareigos			parašas	Fasadas 3-1, 1-3. M 1:100								
015113	PV.	Vilma Videikaitė	2017 10										
015113	Arch.	Vilma Videikaitė	2017 10										
Užsakovas: Arnold Kulikovski				Projekto Nr. NTKB-2017-046	<table border="1"> <tr> <td>etapas</td> <td>dalis</td> <td>lapas</td> <td>lapų</td> </tr> <tr> <td>PP</td> <td>SA</td> <td>4</td> <td>7</td> </tr> </table>	etapas	dalis	lapas	lapų	PP	SA	4	7
etapas	dalis	lapas	lapų										
PP	SA	4	7										

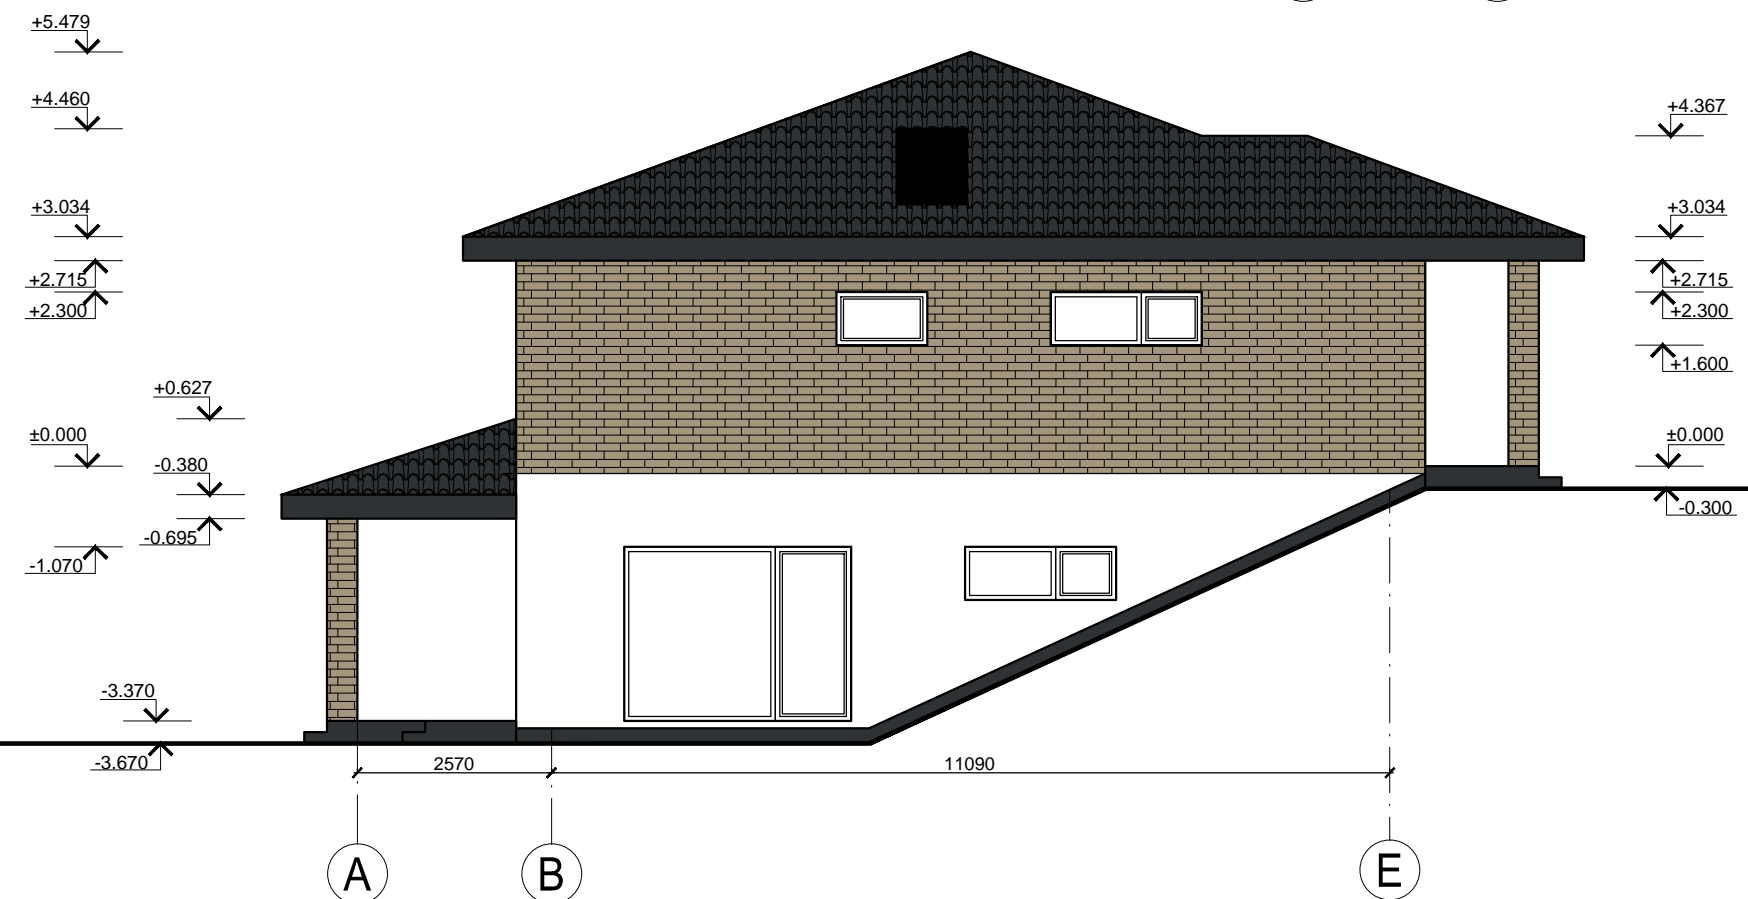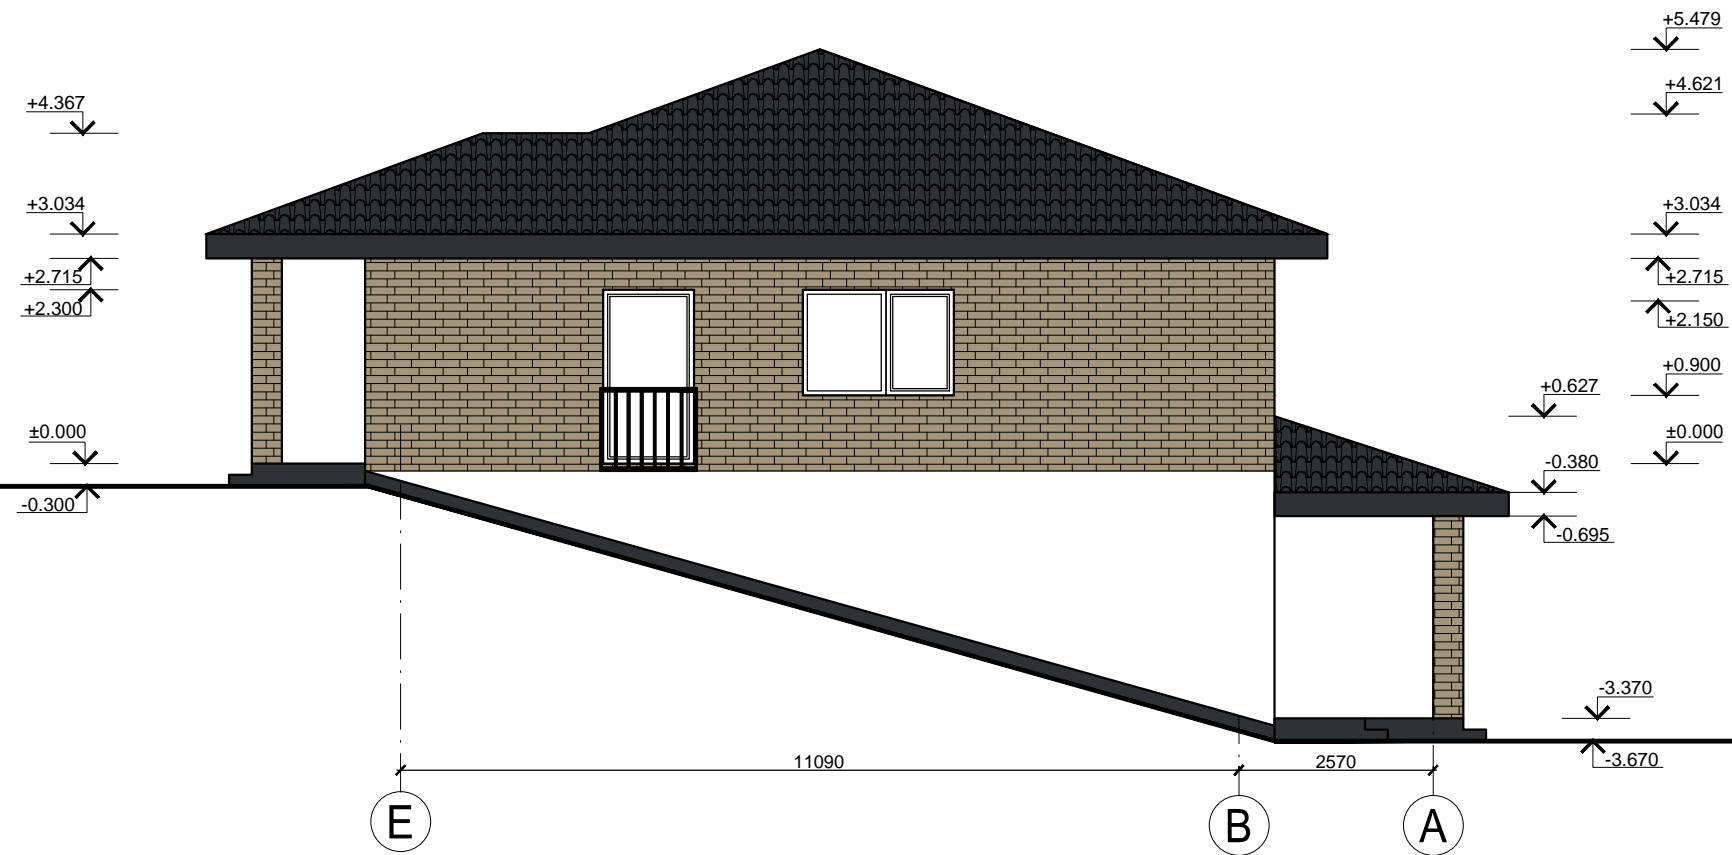

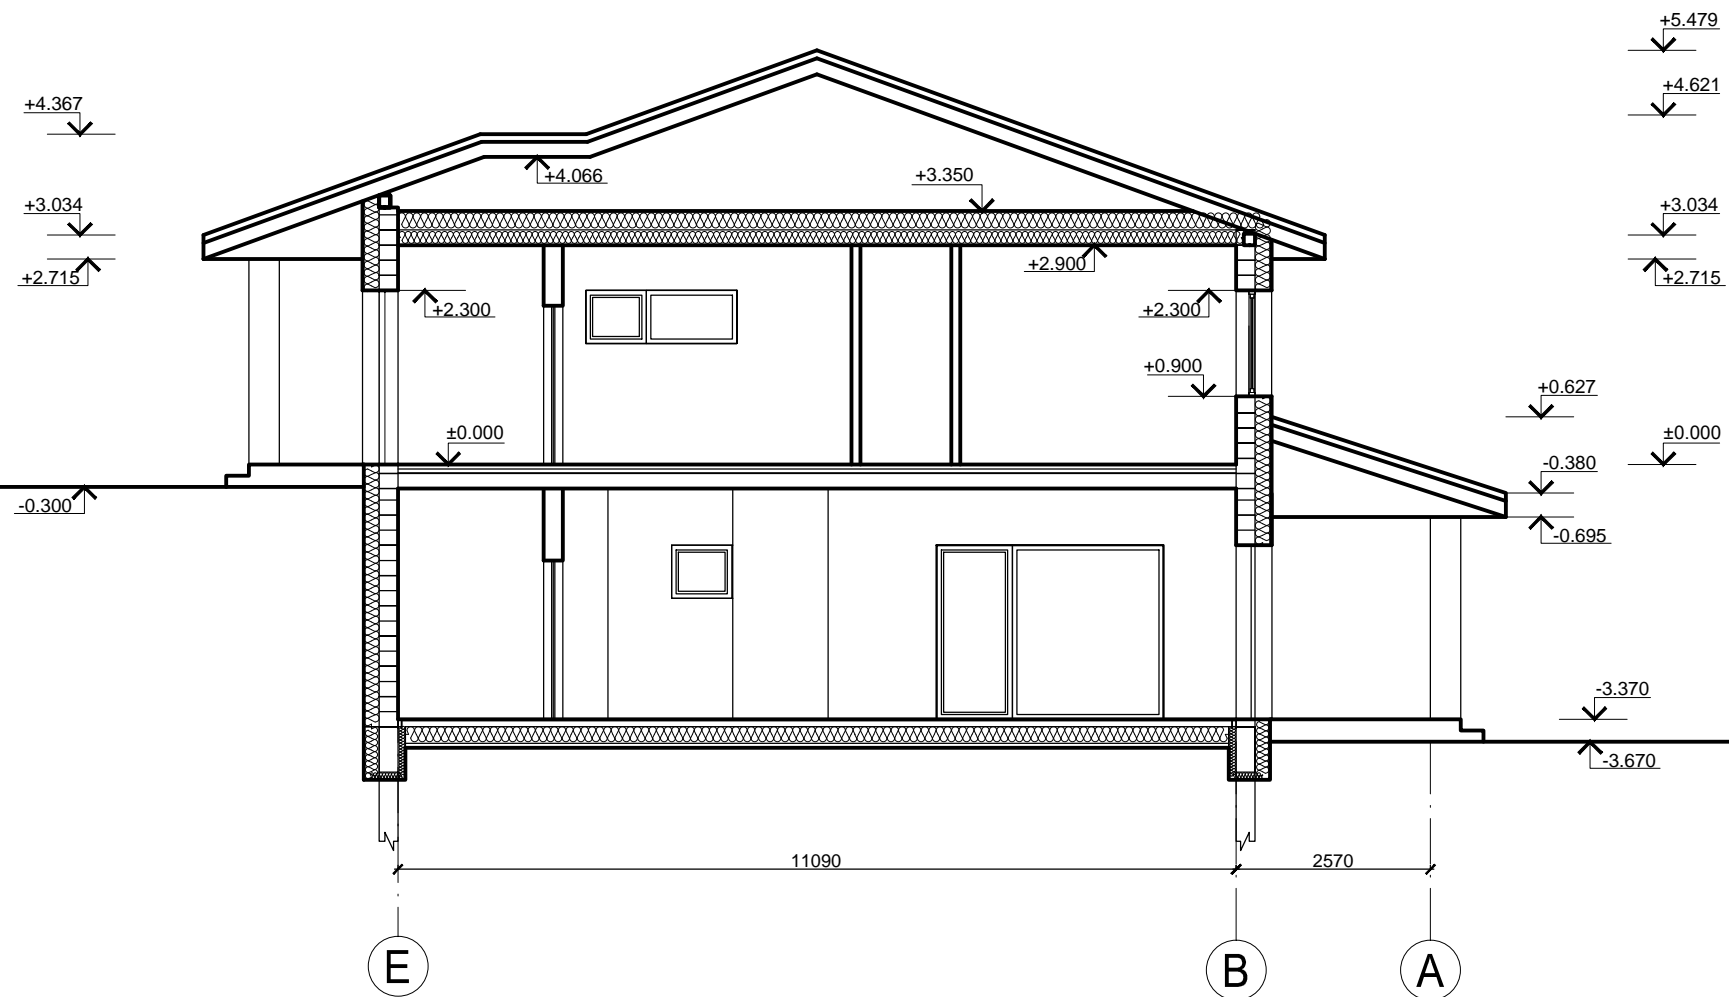

		Įm. kodas 302512529 Adresas: Kalvarijų g. 124-8, Vilnius, LT - 08211		Gyvenamosios paskirties (vieno buto) pastatas (6.1), Vilniaus r. sav., Maišiagalos sen. Maišiagalos mstl. Pievų g. 15C, (sklypo kad. Nr. 4147/0400:363), statybos projektas.									
Diplomo Nr.	Pareigos			parašas	Fasadas A-E, E-A. M 1:100								
015113	PV.	Vilma Videikaitė	2017 10										
015113	Arch.	Vilma Videikaitė	2017 10										
Užsakovas: Arnold Kulikovski				Projekto Nr. NTKB-2017-046	<table border="1"> <tr> <td>etapas</td> <td>dalis</td> <td>lapas</td> <td>lapų</td> </tr> <tr> <td>PP</td> <td>SA</td> <td>5</td> <td>7</td> </tr> </table>	etapas	dalis	lapas	lapų	PP	SA	5	7
etapas	dalis	lapas	lapų										
PP	SA	5	7										

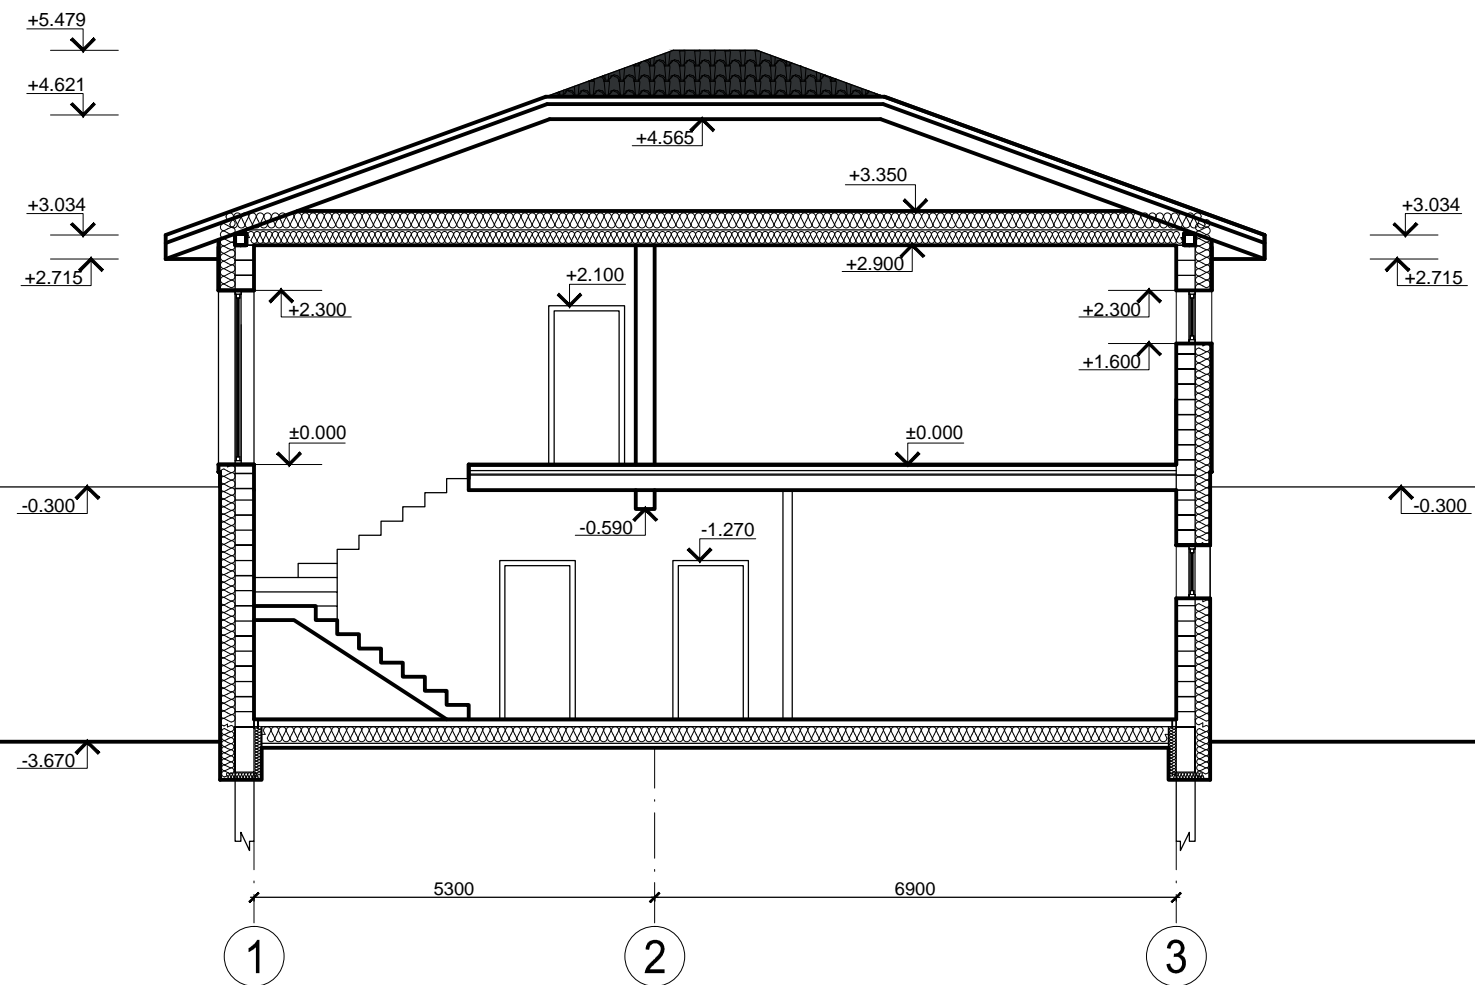

		Įm. kodas 302512529 Adresas: Kalvarijų g. 124-8, Vilnius, LT - 08211		Gyvenamosios paskirties (vieno buto) pastatas (6.1), Vilniaus r. sav., Maišiagalos sen. Maišiagalos mstl. Pievų g. 15C, (sklypo kad. Nr. 4147/0400:363), statybos projektas.			
Diplomo Nr.	Pareigos			parašas	Pjūvis A-A. M 1:100		
015113	PV.	Vilma Videikaitė	2017 10				
015113	Arch.	Vilma Videikaitė	2017 10		Projekto Nr. NTKB-2017-046		
Užsakovas: Arnold Kulikovski				etapas			
				PP	SA	6	7



		Įm. kodas 302512529 Adresas: Kalvarijų g. 124-8, Vilnius, LT - 08211		Gyvenamosios paskirties (vieno buto) pastatas (6.1), Vilniaus r. sav., Maišiagalos sen. Maišiagalos mstl. Pievų g. 15C, (sklypo kad. Nr. 4147/0400:363), statybos projektas.									
Diplomo Nr.	Pareigos			parašas	Pjūvis B-B. M 1:100								
015113	PV.	Vilma Videikaitė	2017 10										
015113	Arch.	Vilma Videikaitė	2017 10										
Užsakovas: Arnold Kulikovski				Projekto Nr. NTKB-2017-046	<table border="1"> <tr> <td>etapas</td> <td>dalis</td> <td>lapas</td> <td>lapų</td> </tr> <tr> <td>PP</td> <td>SA</td> <td>7</td> <td>7</td> </tr> </table>	etapas	dalis	lapas	lapų	PP	SA	7	7
etapas	dalis	lapas	lapų										
PP	SA	7	7										



