



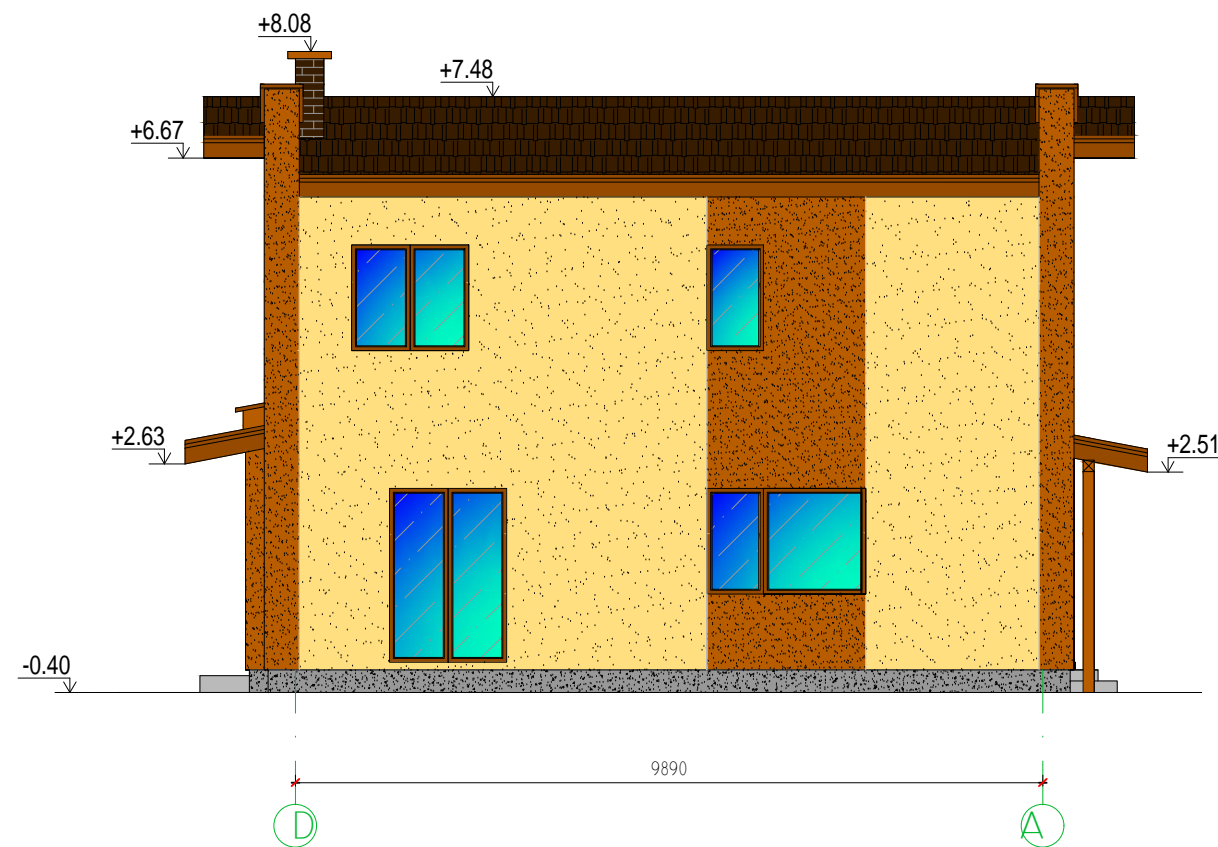
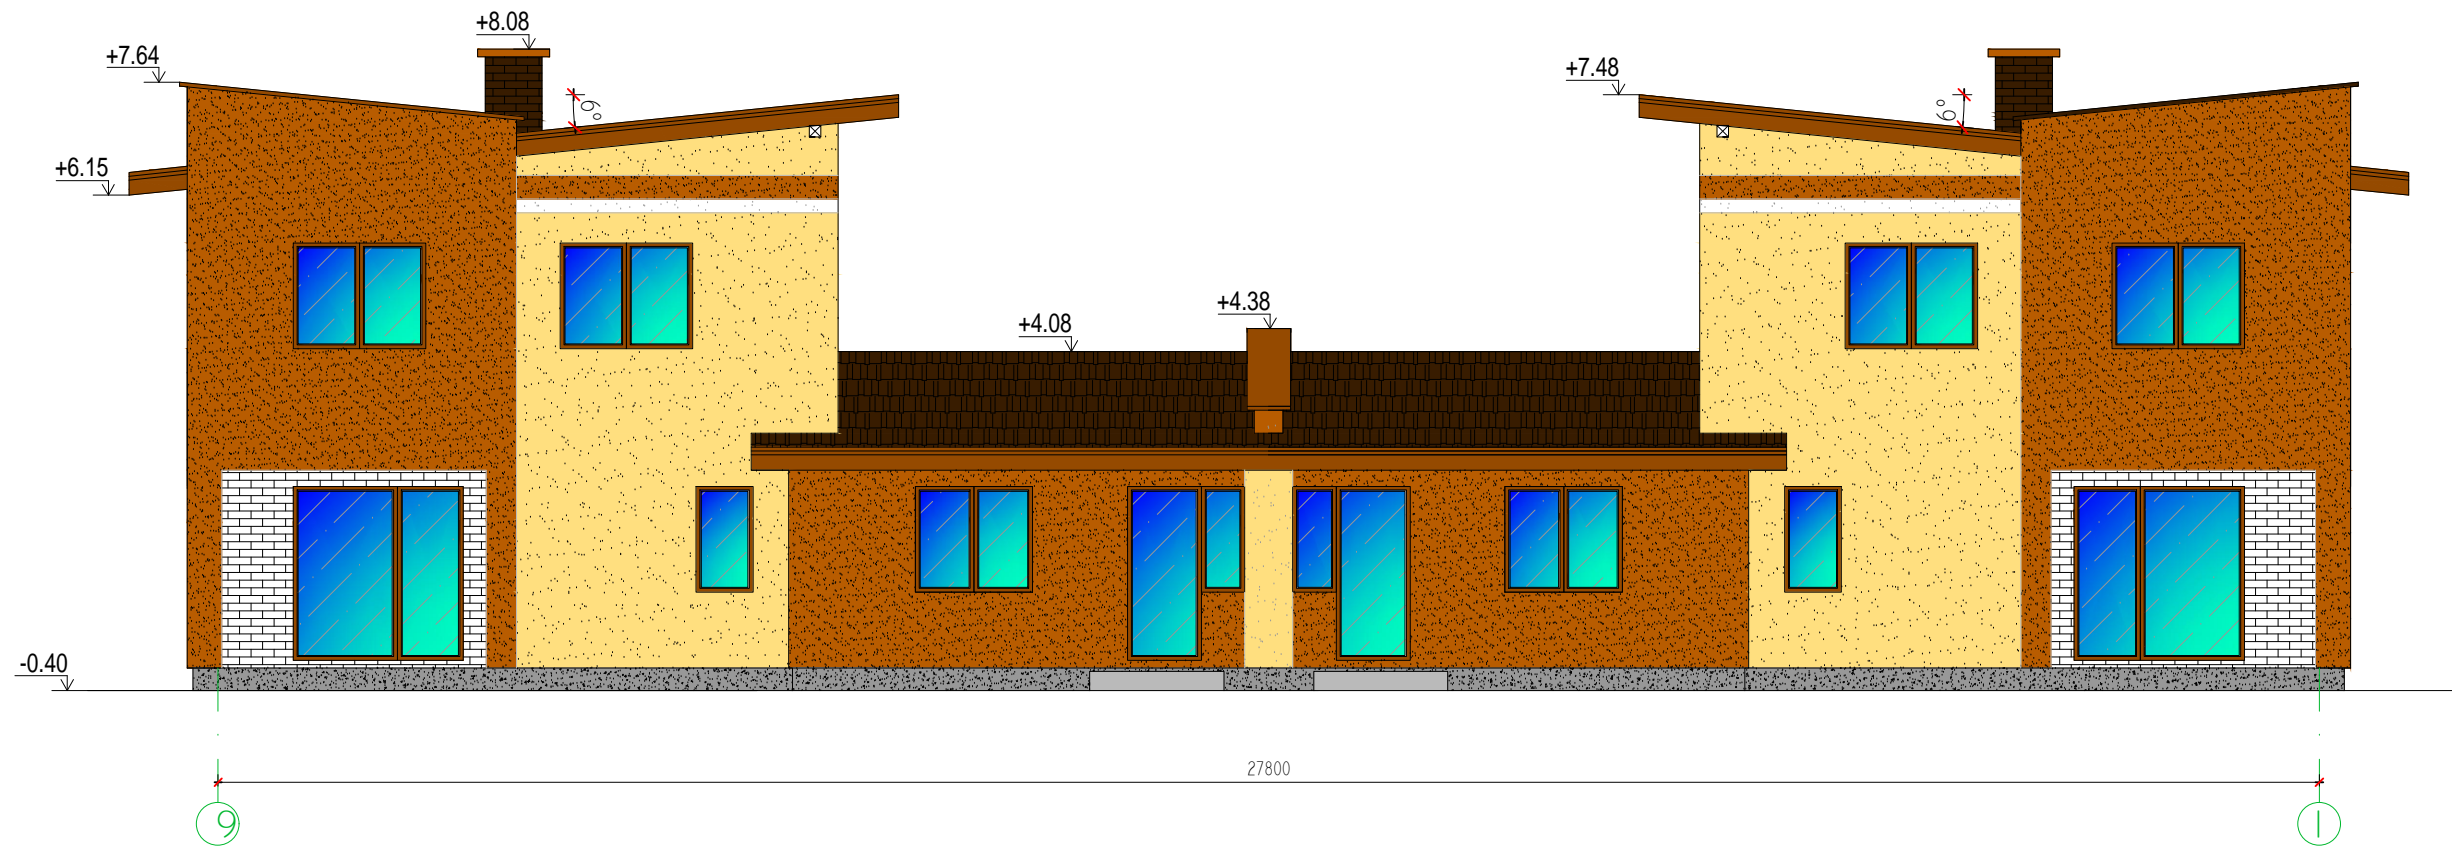


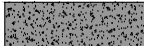



FASADO APDAILA:

-  - Cokolis. Tinkas. Pilkas.
-  - Sienos: Tinkas-Smėlio spalva. Klinkeris-Tamsiai Rudos spalvos. Tinkas-Rudos spalvos
-  - Stogas: Skarda-Tamsiai Ruda.
-  - Liptų aikštelė. Plytelės.



Atestatas Certificate	Statinio projektavimo valdytojas Project designing manager Dmitrijus Timofejevas ind. veiklos paž.Nr. 724328 dmitrijustim@gmail.com tel. 860531470				Statiny's Building	Dvibutis gyvenamasis namas, Vilniaus r.sav., Riešės sen., Didžiosios Riešės k., Miglės g. 24A, Statybos projektas kad.Nr. 4117/0600:1053	
Atestatas Certificate	Pareigos Position	Vardas, pavardė Name	Parašas Signature	Data Date	Brėžinys Drawing	Dvibučio giv. namo fasadai	
A676	PV/Arch.	S. Kynienė				1:100	
Projekto stadija Project Stadium	Statytojas Builder Romualdas Ražauskas				Žymuo Mark	001-41 - TP - AS	
					Lapas Draw. No.	Lapų Total	







FASADO APDAILA:

-  - Cokolis. Tinkas. Pilkas.
-  - Sienos: Tinkas-Smėlio spalva. Klinkeris-Tamsiai Rudos spalvos. Tinkas-Rudos spalvos
-  - Stogas: Skarda-Tamsiai Ruda.
-  - Liptų aikštelė. Plytelės.

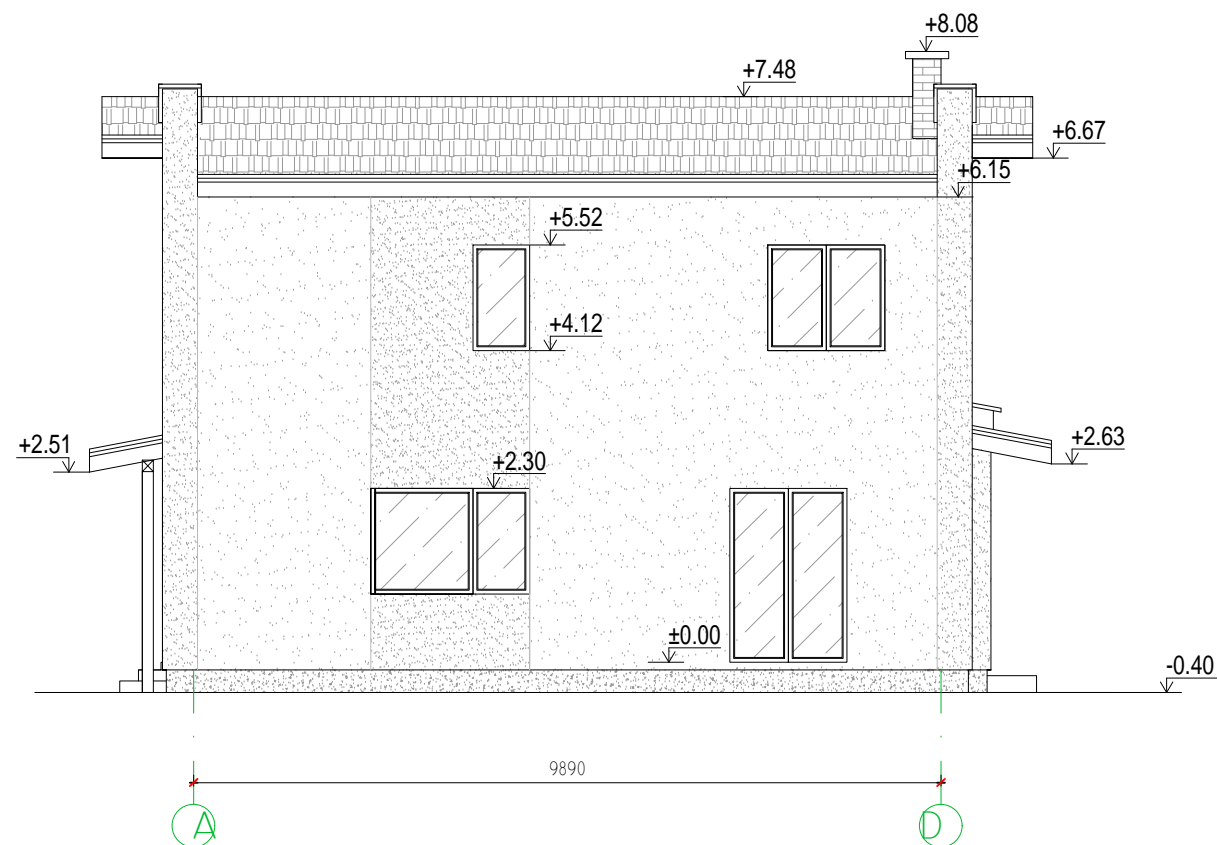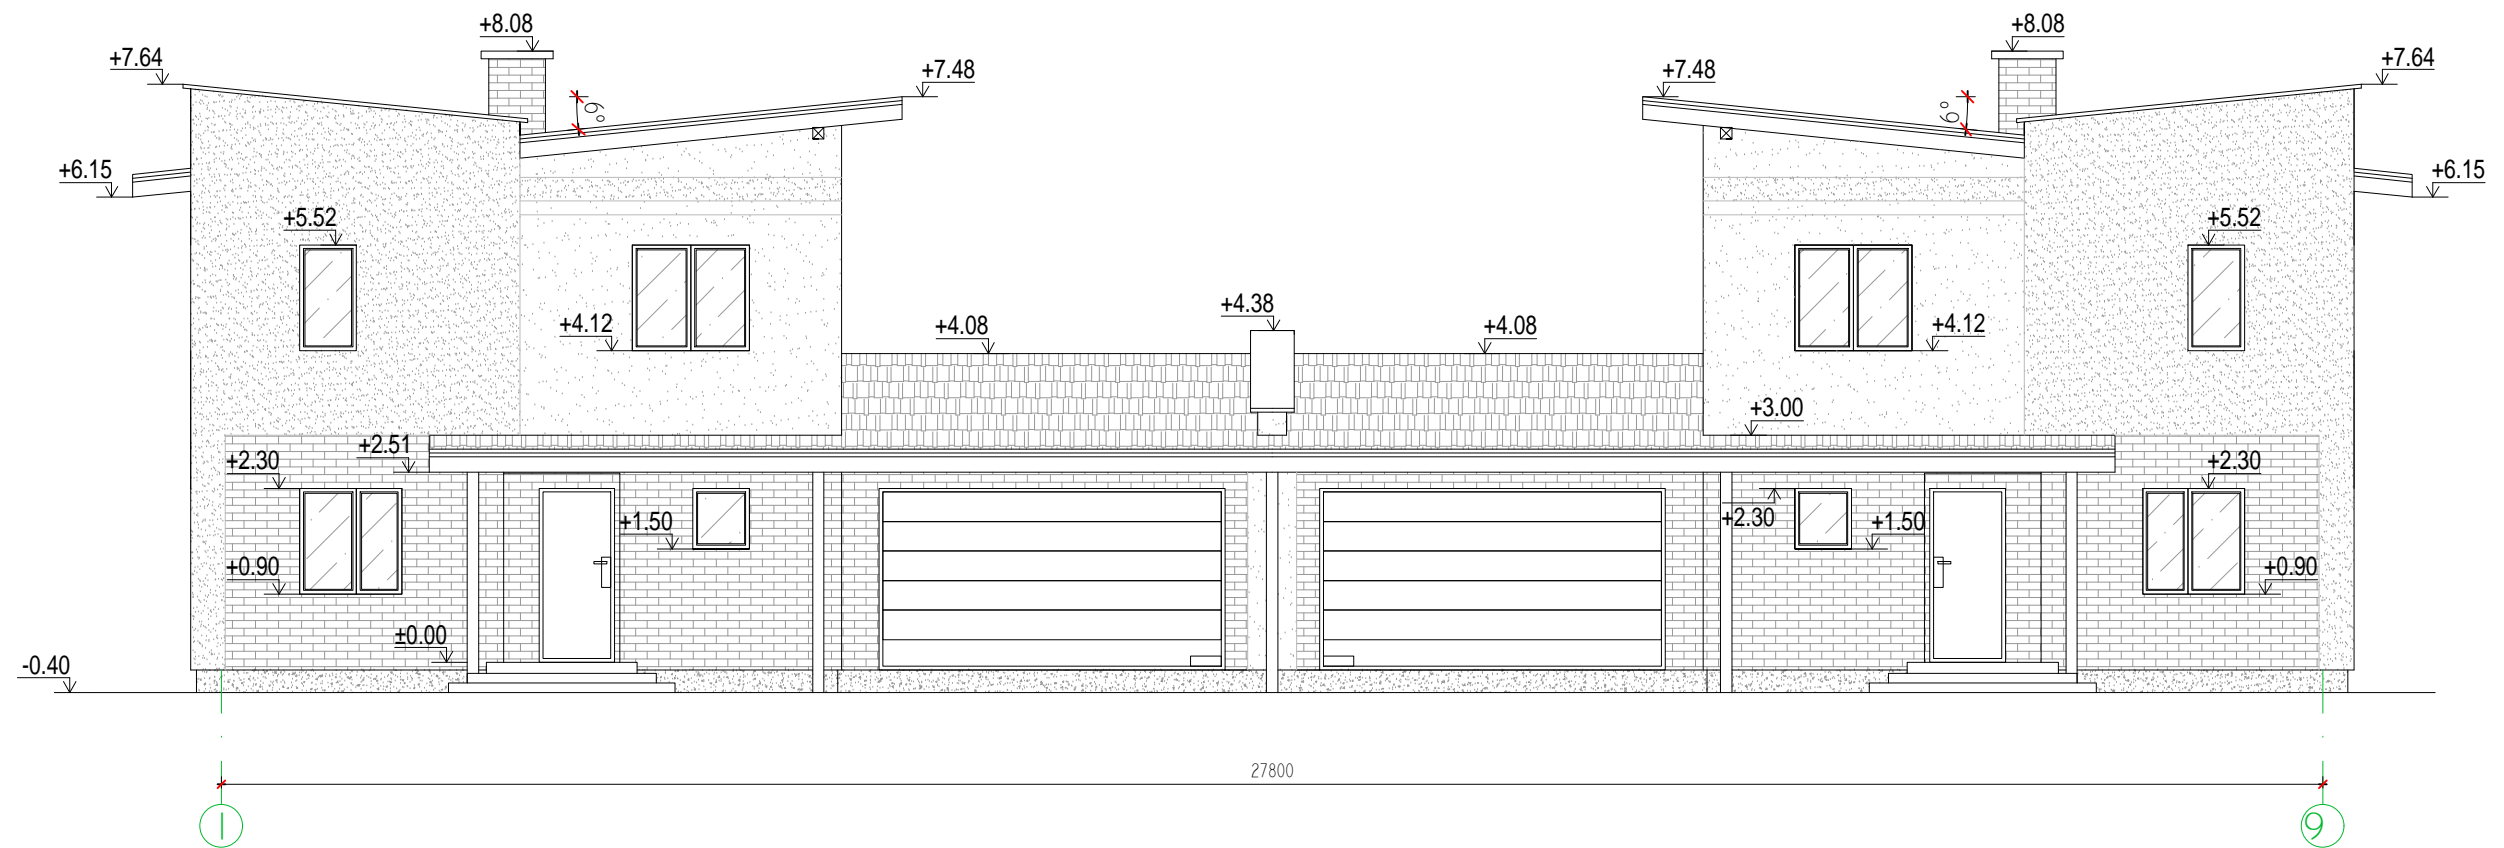
Atestatas Certificate	Statinio projektavimo valdytojas Project designing manager Dmitrijus Timofejevas ind. veiklos paž.Nr. 724328 dmitrijustim@gmail.com tel. 860531470				Statiny's Building	Dvibutis gyvenamasis namas, Vilniaus r.sav., Riešės sen., Didžiosios Riešės k., Miglės g. 24A, Statybos projektas kad.Nr. 4117/0600:1053	
Atestatas Certificate	Pareigos Position	Vardas, pavardė Name	Parašas Signature	Data Date	Brėžinys Drawing	Dvibučio giv. namo fasadai	
A676	PV/Arch.	S. Kynienė				1:100	
Projekto stadija Project Stadium	Statytojas Builder	Romualdas Ražauskas			Žymuo Mark	001-41 - TP - AS	
TDP					Lapas Draw. No.	Lapų Total	

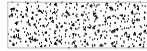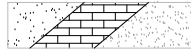


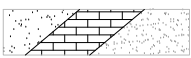


FASADO APDAILA:

-  - Cokolis. Tinkas. Pilkas.
-  - Sienos: Tinkas-Smėlio spalva. Klinkeris-Tamsiai Rudos spalvos. Tinkas-Rudos spalvos
-  - Stogas: Skarda-Tamsiai Ruda.
-  - Laiptų aikštelė. Plytelės.

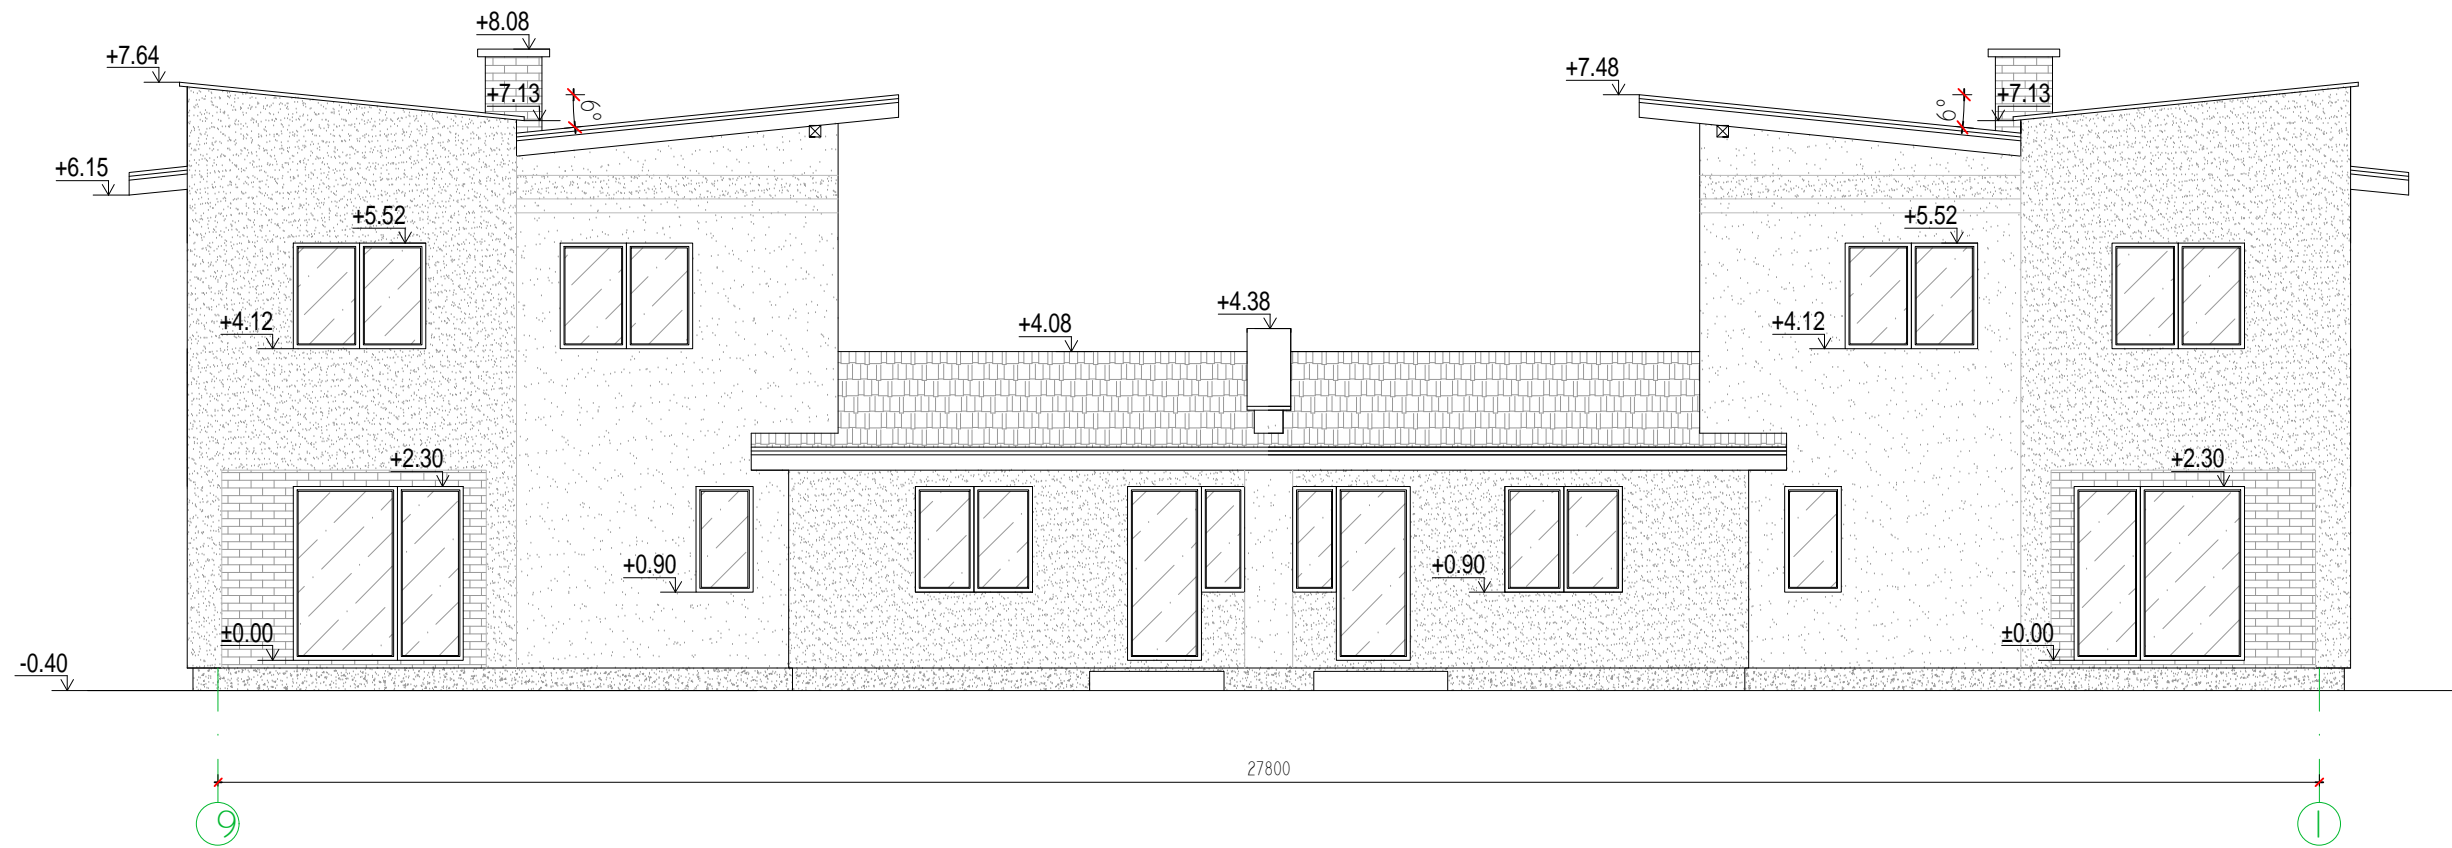Atestatas Certificate	Statinio projektavimo valdytojas Project designing manager Dmitrijus Timofejevas ind. veiklos paž.Nr. 724328 dmitrijustim@gmail.com tel. 860531470				Statiny's Building	Dvibutis gyvenamasis namas, Vilniaus r.sav., Riešės sen., Didžiosios Riešės k., Miglės g. 24A, Statybos projektas kad.Nr. 4117/0600:1053	
Atestatas Certificate	Pareigos Position	Vardas, pavardė Name	Parašas Signature	Data Date	Brėžinys Drawing	Dvibučio giv. namo fasadai	
A676	PV/Arch.	S. Kynienė				1:100	
Projekto stadija Project Stadium	Statytojas Builder	Romualdas Ražauskas			Žymuo Mark	001-41 - TP - AS	
TDP					Lapas Draw. No.	Lapų Total	




FASADO APDAILA:

-  - Cokolis. Tinkas. Pilkas.
-  - Sienos: Tinkas-Smėlio spalva. Klinkeris-Tamsiai Rudos spalvos. Tinkas-Rudos spalvos
-  - Stogas: Skarda-Tamsiai Ruda.
-  - Liptų aikštelė. Plytelės.

Atestatas Certificate	Statinio projektavimo valdytojas Project designing manager Dmitrijus Timofejevas ind. veiklos paž.Nr. 724328 dmitrijustim@gmail.com tel. 860531470				Statiny's Building Dvibutis gyvenamasis namas, Vilniaus r.sav., Riešės sen., Didžiosios Riešės k., Miglės g. 24A, Statybos projektas kad.Nr. 4117/0600:1053	
Atestatas Certificate	Pareigos Position	Vardas, pavardė Name	Parašas Signature	Data Date	Brėžinys Drawing	Mastelis Scale
A676	PV/Arch.	S. Kynienė			Dvibučio gyv. namo fasadai	1:100
Projekto stadija Project Stadium	Statytojas Builder Romualdas Ražauskas				Žymuo Mark	Lapas Draw. No.
TDP					001-41 - TP - AS	Lapų Total

SUTARTINIS ŽYMĖJIMAS:

- PLYTŲ MŪRAS
- PLYTŲ MŪRO PERTVAROS. 150MM
- APŠILTINIMAS POLISTIRENO PLOKŠTĖMIS
- GRINDŲ ALTITUDĖ
- VĒDINIMAS

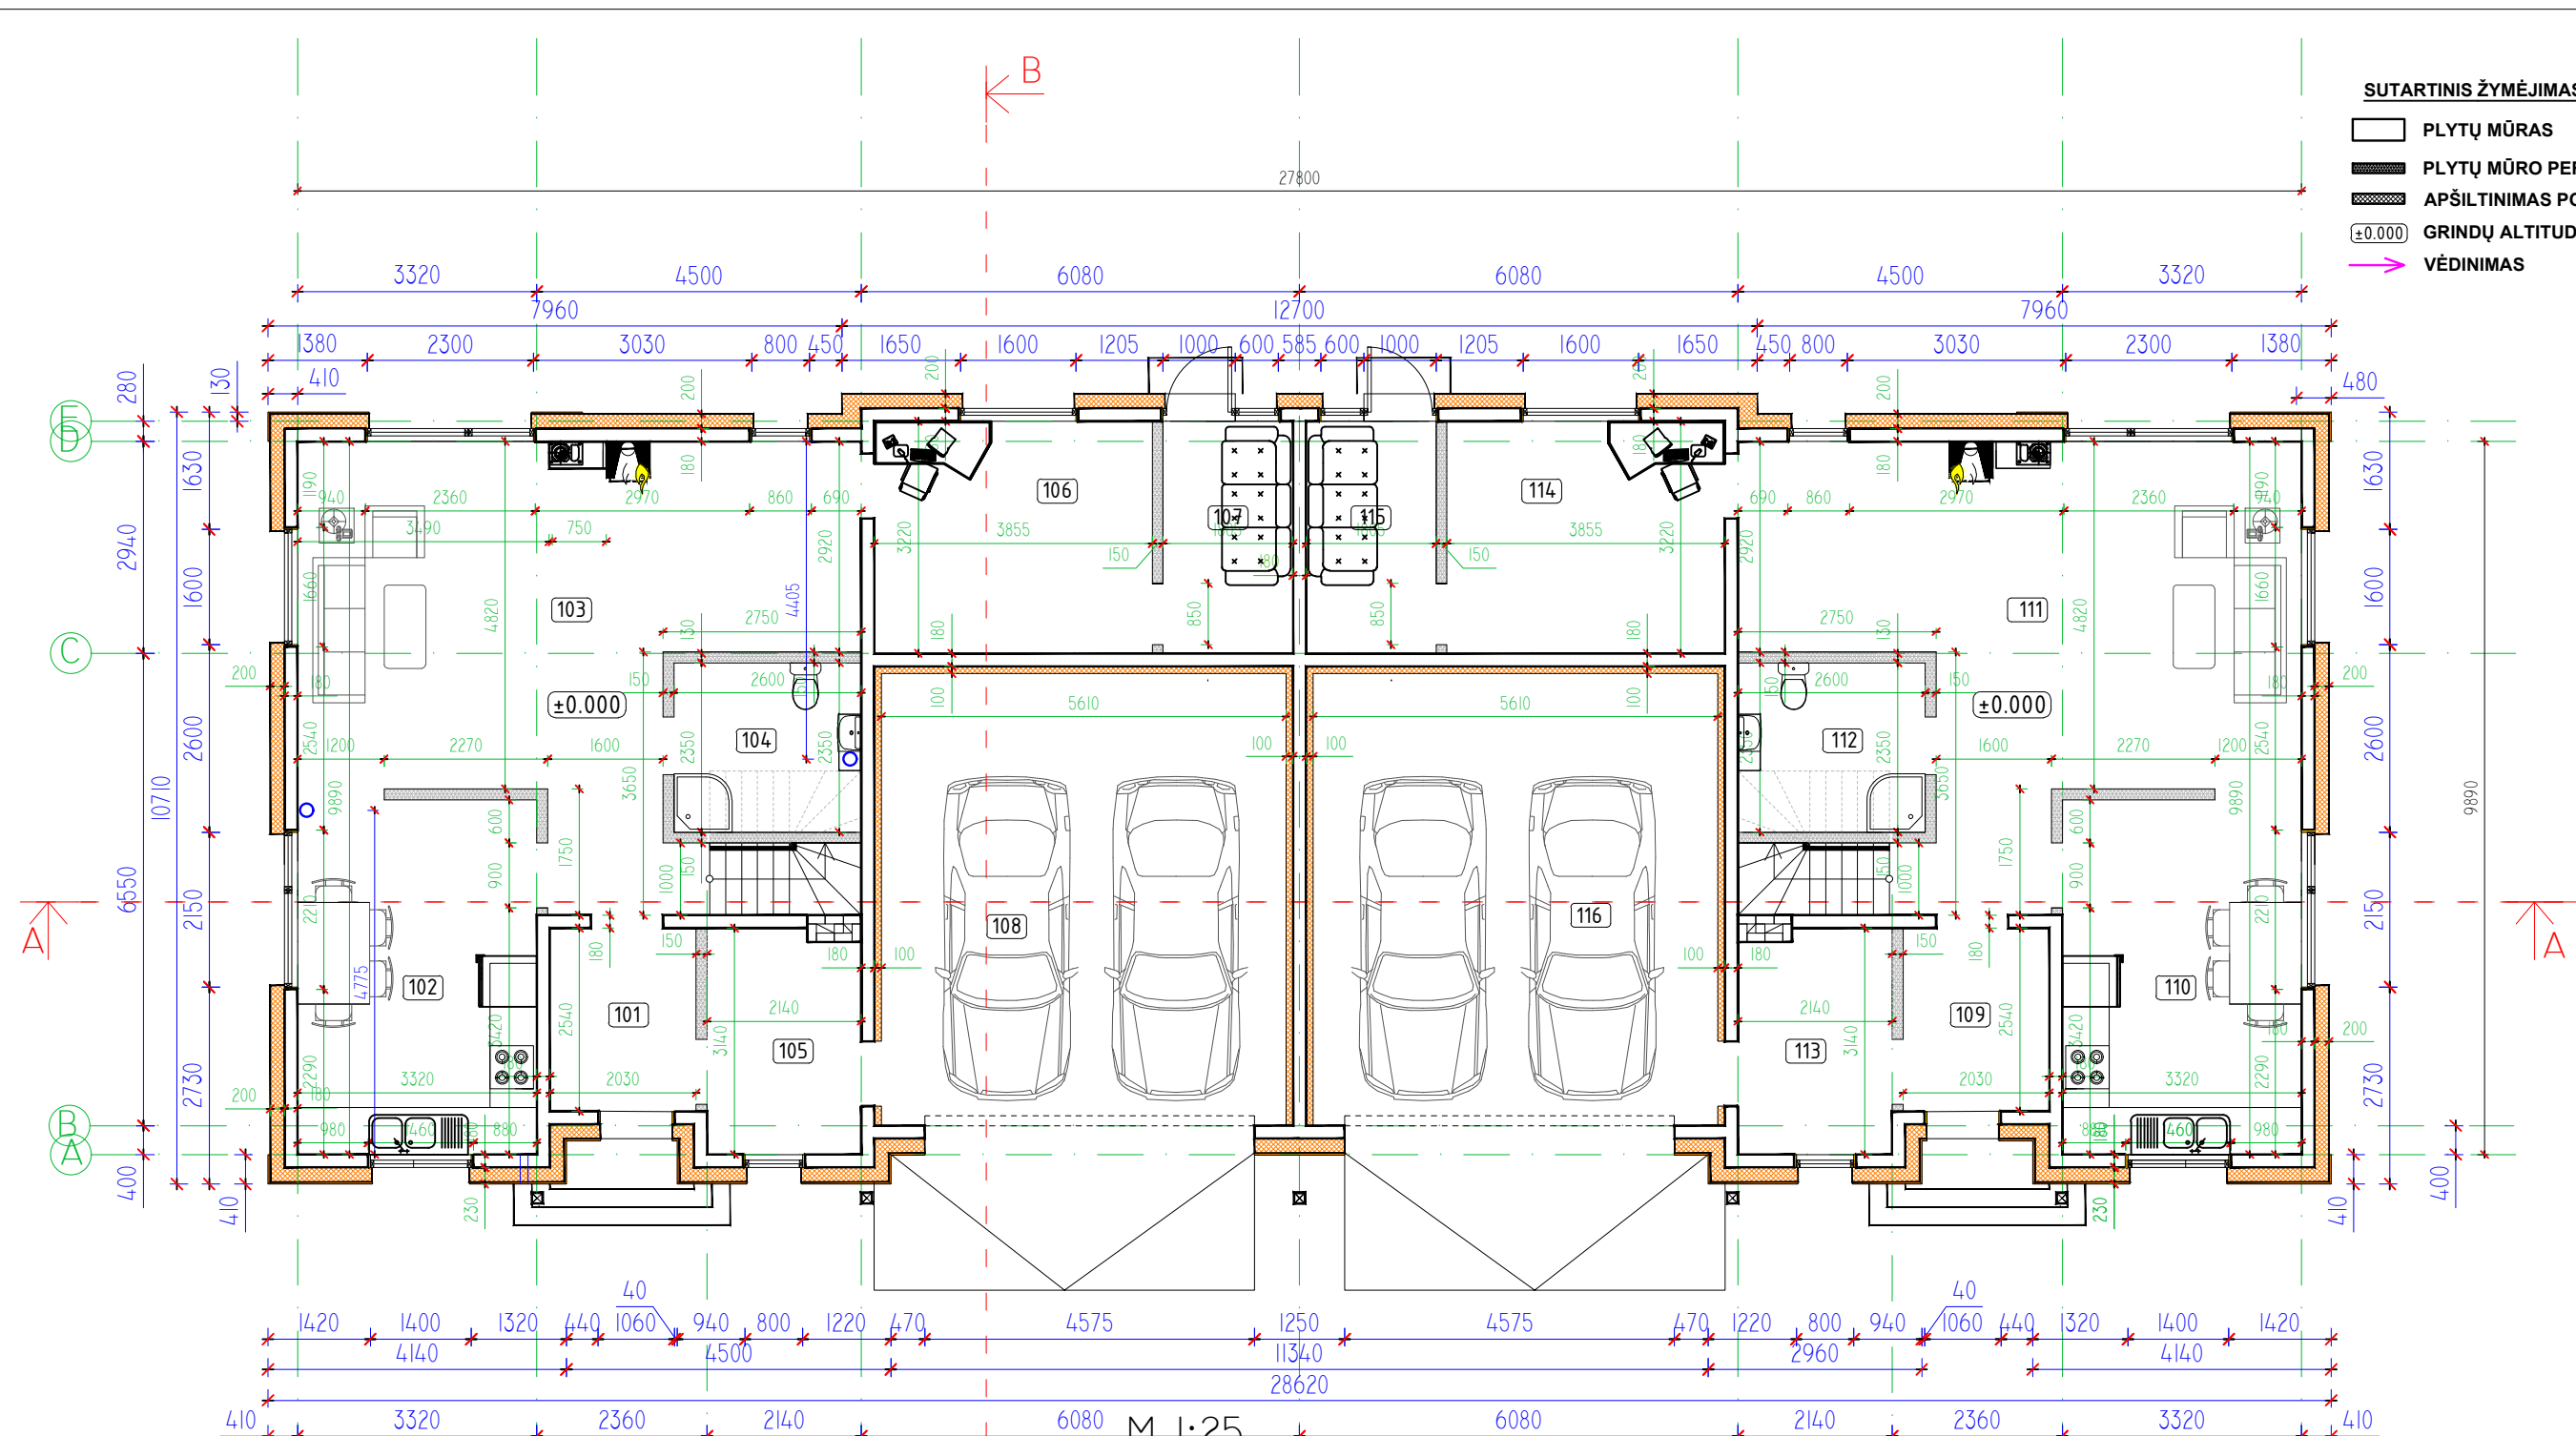


EKSPLIKACIJA:
I aukštas


Nr.	Patalpa	1 butas		2 butas	
		Plotas (m ²) Gyv.pl.	Plotas (m ²) Pag.pl.	Nr.	Plotas (m ²) Gyv.pl.
101	Tambūras		5,16	109	5,16
102	Virtuvė	16,33		110	16,33
103	Svetainė, valgomasis	35,92		111	35,92
104	San. mazgas		6,11	112	6,11
105	Katilinė		6,72	113	6,72
106	Darbo kambarys	12,42		114	12,42
107	Poilsio kambarys		5,81	115	5,81
	viso:	64,67	23,80	64,67	23,80
108	Garažas		35,17	116	35,17
	Naudingasis plotas	123,64		123,64	
	Bendras 1a. plotas	123,64		123,64	
	VISO NAMO:	385,62			
	Namo užstatymas:	302,50			

VISO Ia: 247,28 kv.m.

LAUKO TINKAS
POLISTIRENO PUTPLASTIS
BLOKELIAI
VIDAUS TINKAS

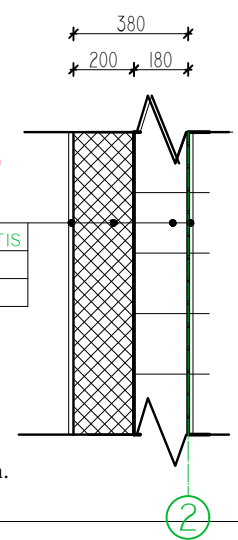


Atestatas Certificate	Statinio projektavimo valdytojas Project designing manager Dmitrijus Timofejevas ind. veiklos paž.Nr. 724328 dmitrijustim@gmail.com tel. 860531470			Statinybės Building	Dvibutis gyvenamasis namas, Vilniaus r.sav., Riešės sen., Didžiosios Riešės k., Miglės g. 24A, Statybos projektas kad.Nr. 4117/0600:1053	
Atestatas Certificate	Pareigos Position	Vardas, pavardė Name	Parašas Signature	Data Date	Brėžinys Drawing	Mastelis Scale
A676	PV/Arch.	S. Kynienė			Dvibučio gyv. namo pirmo aukšto planas	1:100
Projekto stadija Project Stadium	Statytojas Builder			Žymuo Mark	Lapas Draw. No.	Lapų Total
TDP	Romualdas Ražauskas			001-41 - TP - AS		

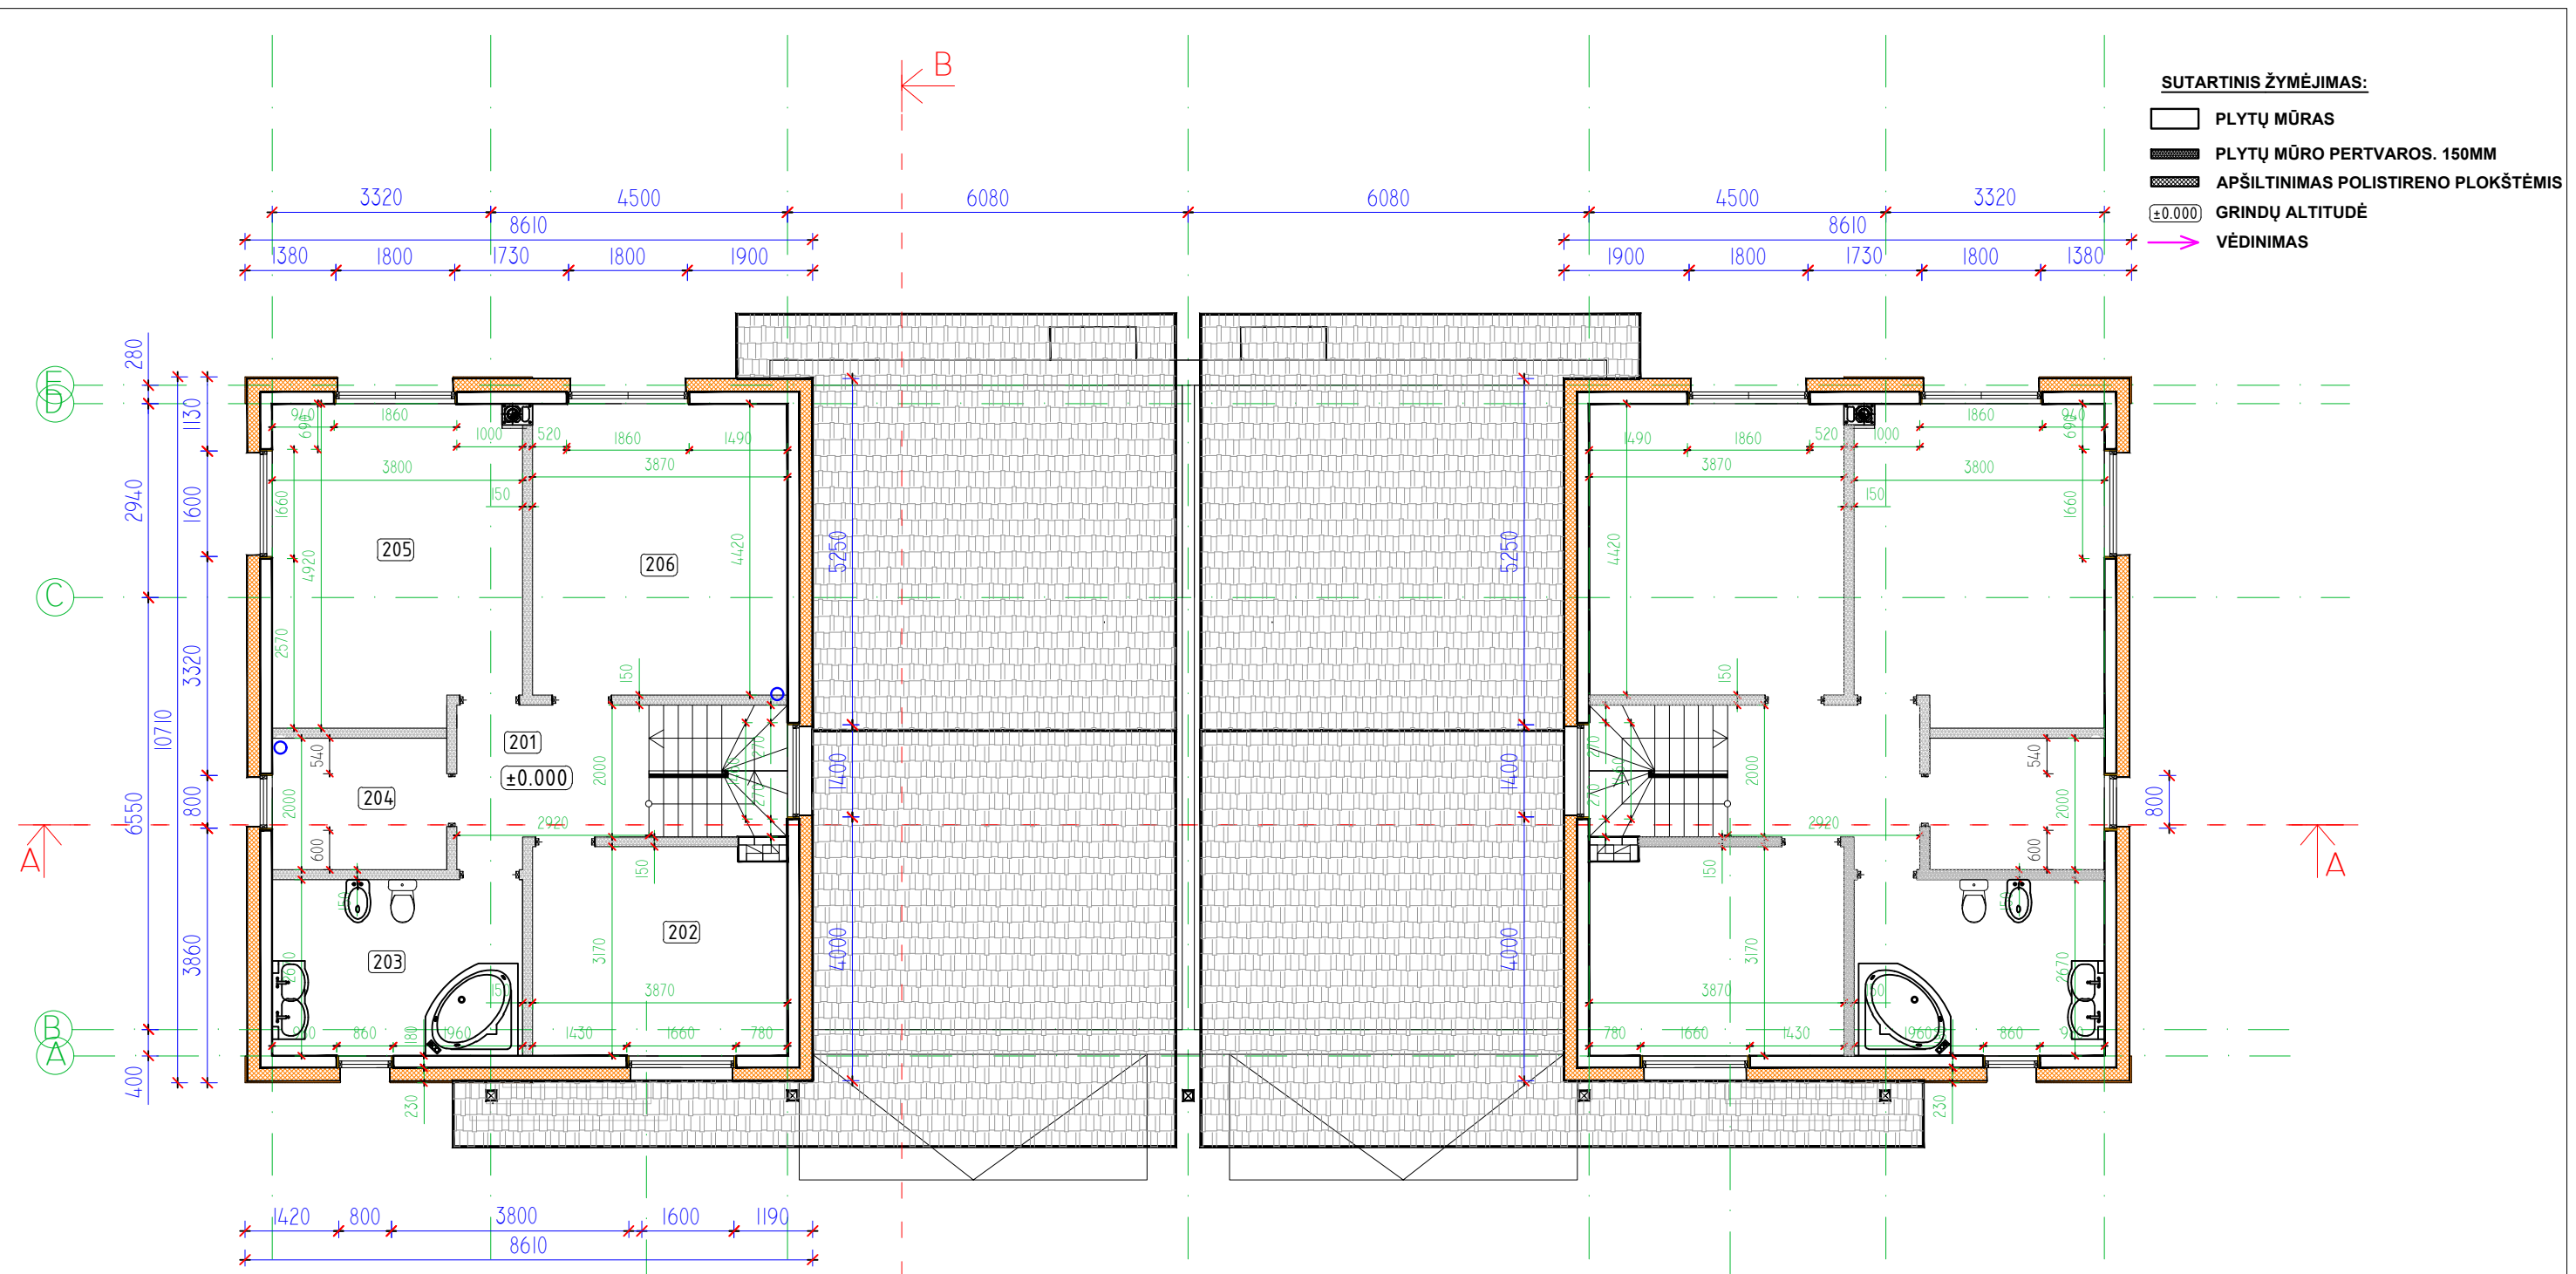

- SUTARTINIS ŽYMĖJIMAS:**
- PLYTŲ MŪRAS
 - PLYTŲ MŪRO PERTVAROS. 150MM
 - APŠILTINIMAS POLISTIRENO PLOKŠTĖMIS
 - GRINDŲ ALTITUDĖ
 - VĒDINIMAS

M 1:25

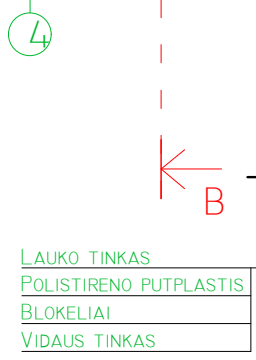

VISO IIA: 138,34 kv.m.

EKSPLIKACIJA:
II aukštas

Nr.	Patalpa	Plotas (m ²)		Nr.	Plotas (m ²)	
		Gyv.pl.	Pag.pl.		Gyv.pl.	Pag.pl.
201	Koridorius		6,34	110		6,34
202	Vaiko kambarys	12,27		111	12,27	
203	San. mazgas		10,15	112		10,15
204	Rubinė		5,30	113		5,30
205	Miegamasis kambarys	18,00		114	18,00	
206	Vaiko kambarys	17,11		115	17,11	
	viso:	47,38	21,79		47,38	21,79
	Naudingasis plotas	69,17				69,17
	Bendras 2a. plotas	69,17				69,17
	VISO NAMO:	385,62				
	Namo užstatymas:	302,50				

Atestatas Certificate	Statinio projektavimo valdytojas Project designing manager Dmitrijus Timofejevas ind. veiklos paž.Nr. 724328 dmitrijustim@gmail.com tel. 860531470			Statinybės Building	Dvibutis gyvenamasis namas, Vilniaus r.sav., Riešės sen., Didžiosios Riešės k., Miglės g. 24A, Statybos projektas kad.Nr. 4117/0600:1053	
Atestatas Certificate	Pareigos Position	Vardas, pavardė Name	Parašas Signature	Data Date	Brėžinys Drawing	Mastelis Scale
A676	PV/Arch.	S. Kynienė			Dvibučio gyv. namo antro aukšto planas	1:100
Projekto stadija Project Stadium	Statytojas Builder	Romualdas Ražauskas		Žymuo Mark	001-41 - TP - AS	
TDP					Lapas Draw. No.	Lapų Total