





SITUACIJOS SCHEMA

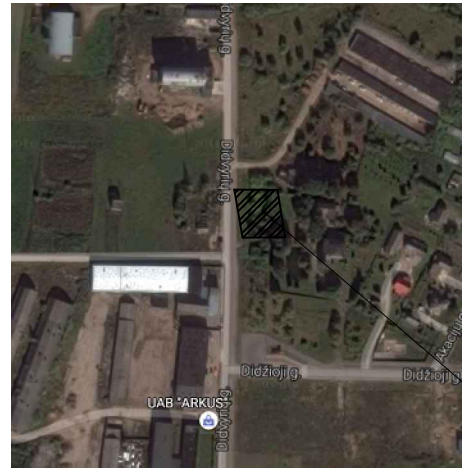

ŽEMĖS SKLYPAS. DIDVYRIŲ G. 60 A, DIDVYRIŲ K.
RAUDONDVARIO SEN., KAUNO RAJ.

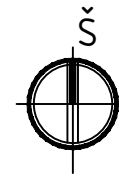


PROJEKTUJAMAS GYVENAMOSIOS PASKIRTIES
PASTATAS

BENDRIEJI STATINIŲ RODIKLIAI

Pavadinimas	Mato vnt.	Kiekis	Pastabos
I. SKLYPAS			
1. Sklypo plotas	m ²	1253.52	
2. Sklypo užstatymo intensyvumas	%	13.37	
3. Sklypo užstatymo tankumas	%	17.40	
II. PASTATAI			
1. GYVENAMASIS PASTATAS			
1.2 Pastato bendras plotas *	m ²	218.15	
1.3 Pastato naudingas plotas *	m ²	218.15	
1.4 Pastato tūris *	m ³	983.40	
1.4 Aukštų skaičius	vnt.	1	
1.5 Pastato aukštis	m	7.41	
1.6 Energetinio naudingumo klasė [5.41]		B	
IV. INŽINERINIAI TINKLAI			
1. INŽINERINIŲ TINKLŲ ILGIS*			
1.1. Vandentiekio tinklai	m	9.21	
1.2. Nuotekų tinklai	m	8.90	
1.3. Elektros tinklai (KL)	m	40.95	
2. VAMZDŽIO SKERSMUO (tik vamzdynams)			
2.1. Vandentiekio tinklai	mm	D32	
2.2. Nuotekų tinklai	mm	D110, D160	
V. KITI STATINIAI			
1. GYVENAMASIS PASTATAS			
1.1. Trinkelių danga	m ²	143.12	
1.2. Apželdinta teritorija (veja)	m ²	911.75	

* Žvaigždute pažymėti rodikliai baigus statybą ir atlikus kadastrinius matavimus gali turėti neesminių nukrypimų.

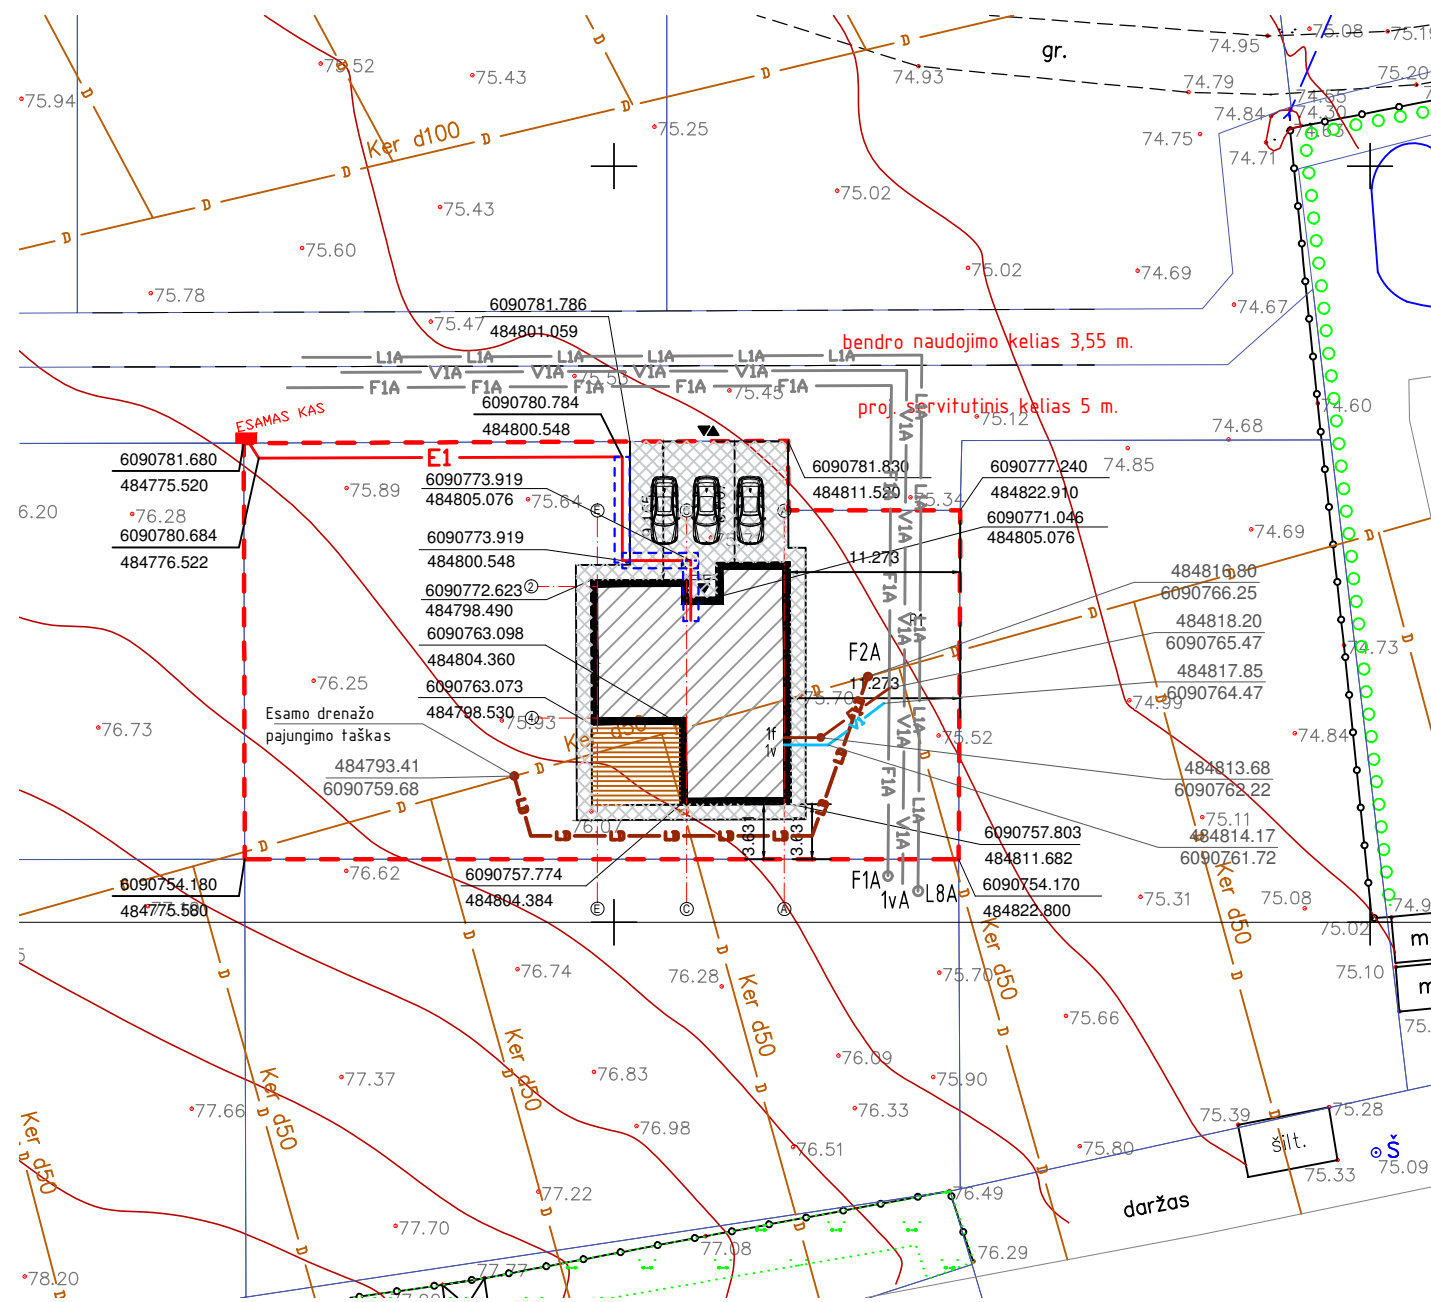

SUTARTINIS ŽYMĖJIMAS


	Sklypo riba		Gyvenamosios paskirties pastatas
	Projektuojama vandentiekio linija		Projektuojama buitinių nuotekų linija
	Gyvenamosios paskirties pastatas		Projektuojama elektros energijos linija
	Terasos danga		Projektuojama drenazo linija
	Iėjimas/išėjimas	1f	Buitinių nuotekų įvadas į pastatą
	Ivažiavimas/išvažiavimas iš sklypo teritorijos	1v	Buitinio vandentiekio įvadas į pastatą
	Betoninės trinkelės		
	Esamas drenazo sistemos tinklas		

PASTABA:

1. Matmenys pateikti metrais.

Atestato Nr.	INDIVIDUALIOS VEIKLOS PAŽYMĖJIMO Nr. 027062		Objektas: GYVENAMOSIOS PASKIRTIES (VIENO BUTO) PASTATO, DIDVYRIŲ G. 60A, DIDVYRIŲ K., RAUDONDVARIO SEN., KAUNO RAJ., NAUJA STATYBA	
A 1445	PV	V. RAICEVIČIUS	Brėžinys: SKLYPO PLANAS SUVESTINIS INŽINERINIŲ TINKLŲ PLANAS	Laida
A 1445	PDV	V. RAICEVIČIUS		0
Etapas	Statytojas: UAB „ELBERTA“		Žymuo: DIDVYRIŲ G. 60A -TDP-SP-1	Lapas
TDP				Lapų
				1
				1

PIRMO AUKŠTO PLANAS

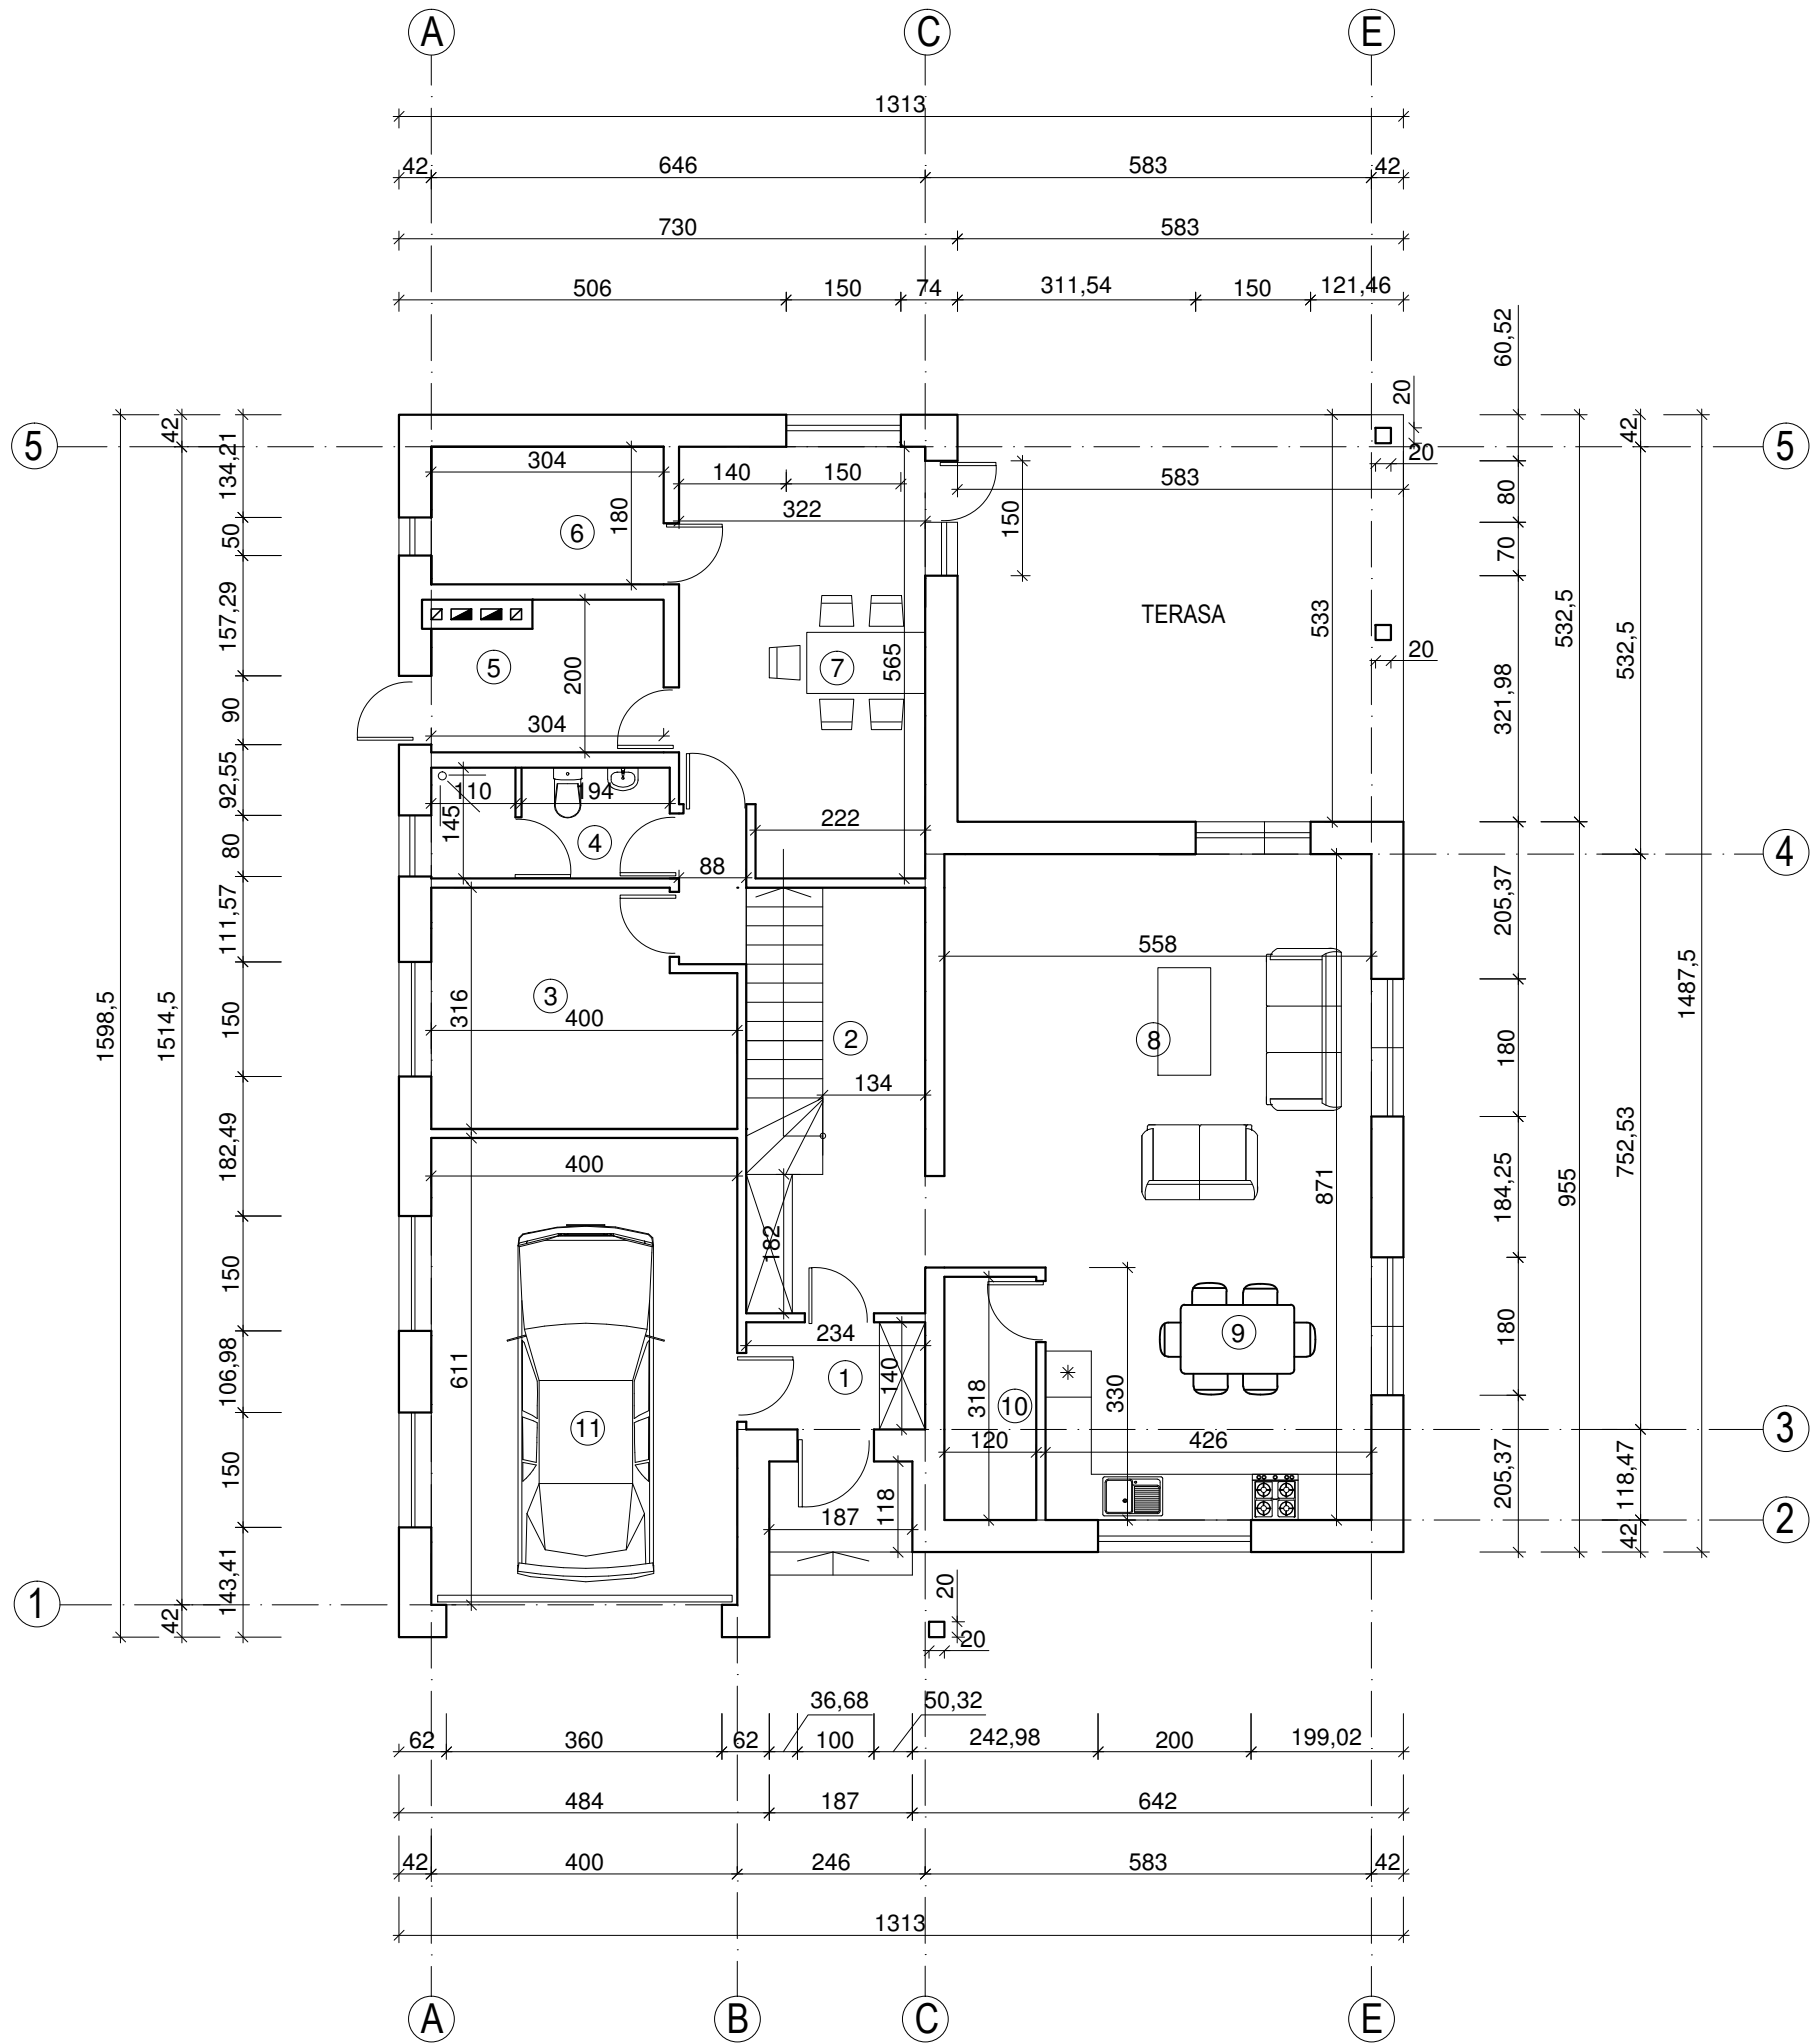

PATALPŲ EKSPLIKACIJA


1	TAMBŪRAS	3,27 m ²
2	HOLAS	14,73 m ²
3	DARBO KAMBARYS	11,63 m ²
4	WC-DUŠAS	4,47 m ²
5	KATILINĖ	5,56 m ²
6	PGALBINĖ PATALPA	5,47 m ²
7	PRIEŠPIRTIS	17,20 m ²
8	SVETAINĖ	29,97 m ²
9	VIRTUVĖ-VALGOMASIS	14,08 m ²
10	PAGALBINĖ PATALPA	3,82 m ²
11	GARAŽAS	24,42 m ²
	VISO:	134,62 m ²

TVIRTINU
UŽSAKOVAS: UAB „ELBERTA“



Atestato Nr.	INDIVIDUALIOS VEIKLOS PAŽYMĖJIMO Nr. 027062			Objektas: GYVENAMOSIOS PASKIRTIES (VIENO BUTO) PASTATO, DIDVYRIŲ G. 60A, DIDVYRIŲ K., RAUDONDVARIO SEN., KAUNO RAJ., NAUJA STATYBA	
A 1445	PV	V. RAICEVIČIUS	2016	Brėžinys: PIRMO AUKŠTO PLANAS. M1:100	Laida
A 1445	PDV	V. RAICEVIČIUS	2016		0
Etapas	Statytojas: UAB „ELBERTA“			Žymuo: DIDVYRIŲ G. 60A -TDP-SA-1	Lapas
TDP					Lapų
					1
					1

ANTRO AUKŠTO PLANAS

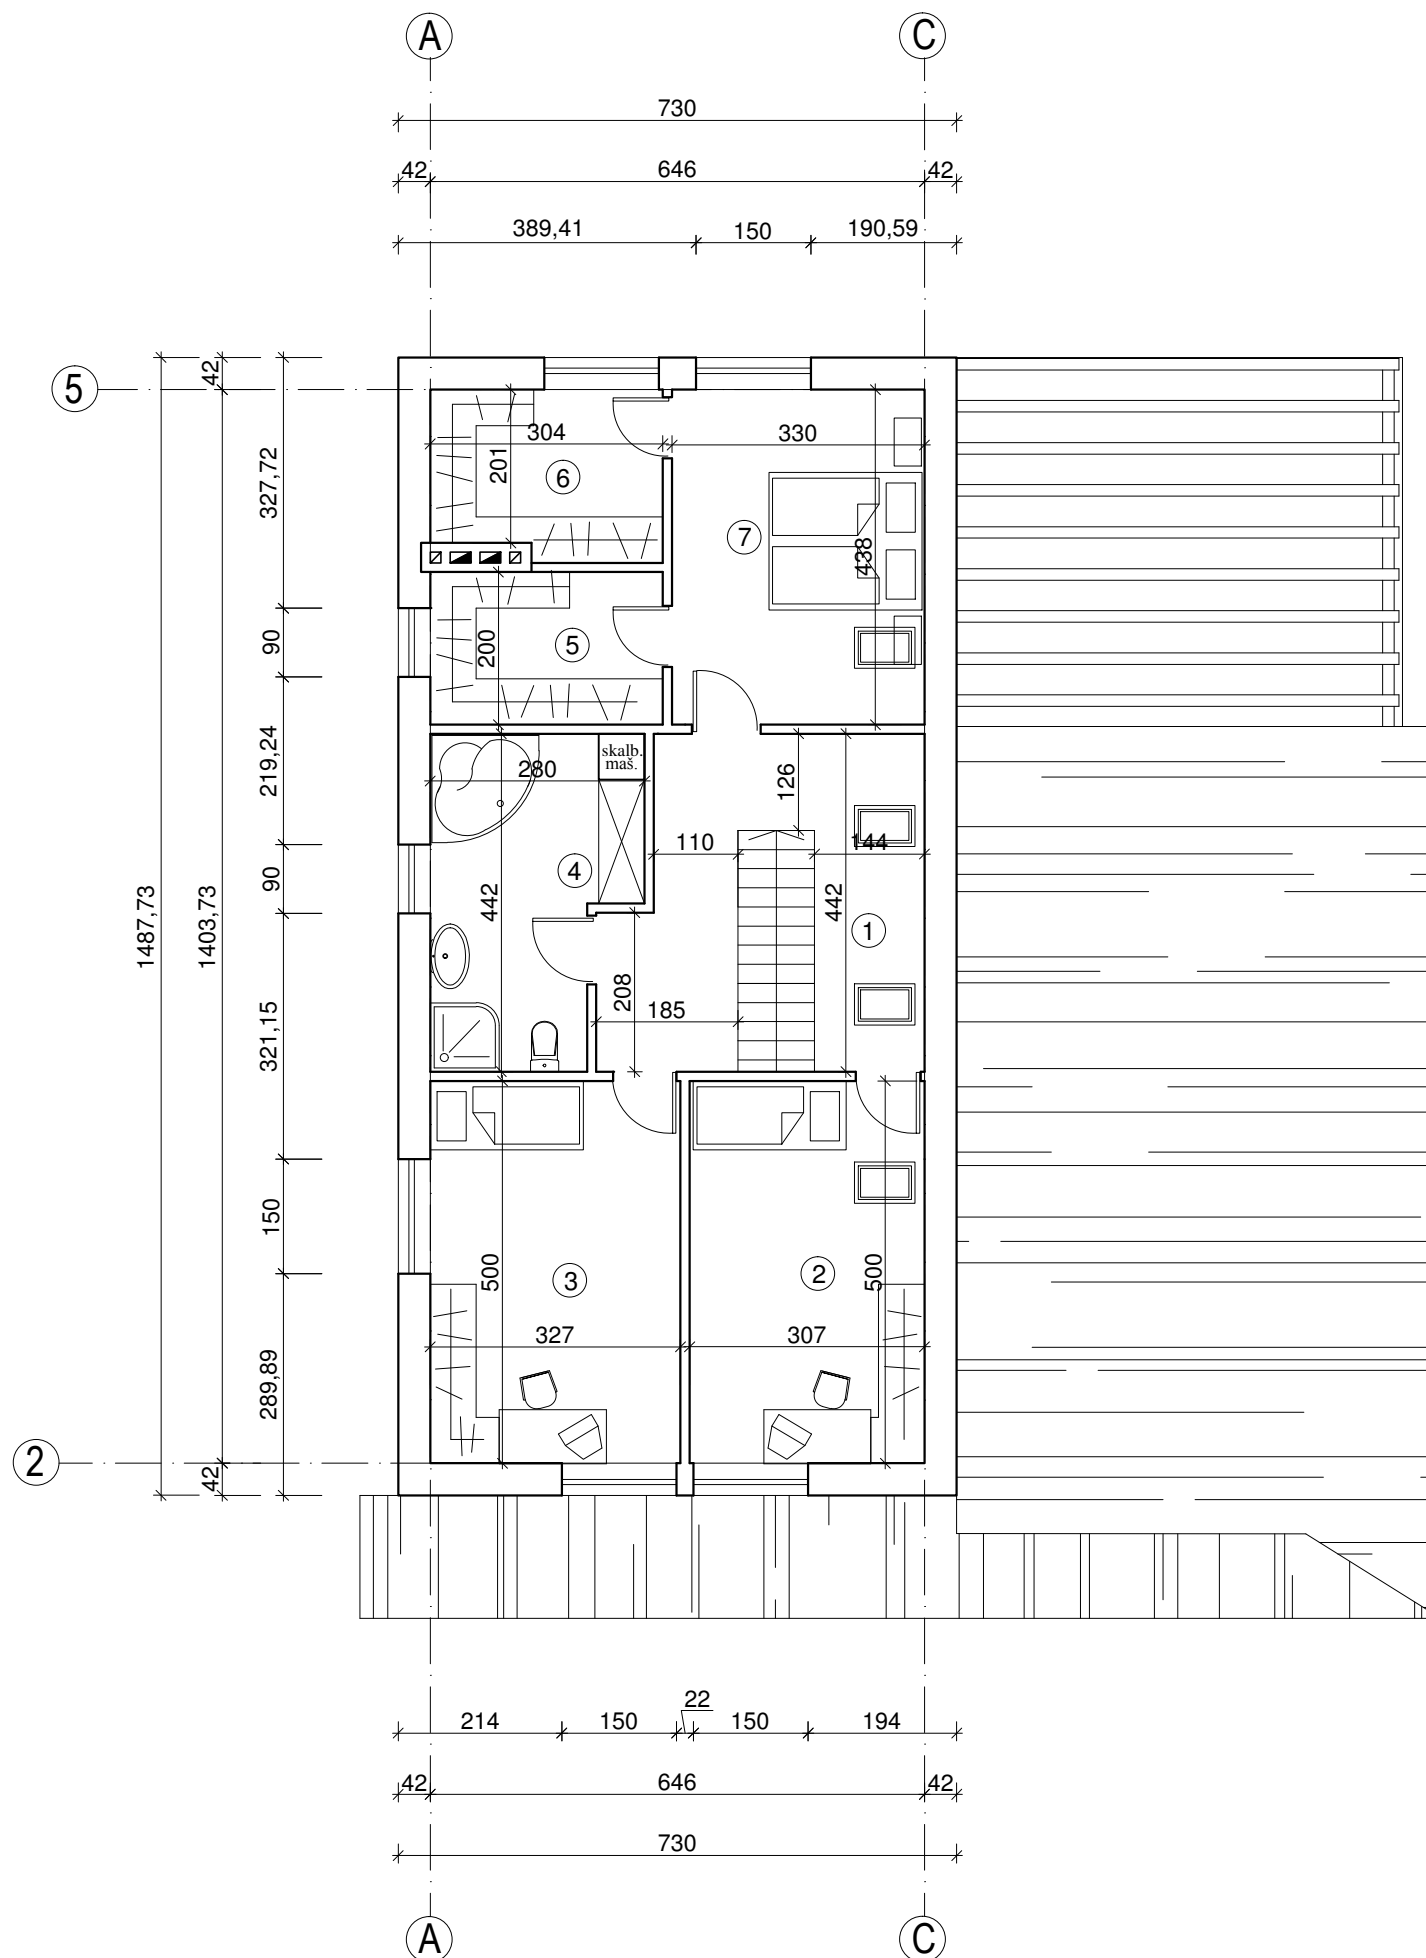

PATALPŲ EKSPLIKACIJA


1	PRIEŠKAMBARYS	14,05 m ²
2	KAMBARYS	15,37 m ²
3	KAMBARYS	16,35 m ²
4	VONIA-SKALBYKLA	10,72 m ²
5	RŪBINĖ	6,06 m ²
6	RŪBINĖ	6,53 m ²
7	TĖVŲ MIEGAMASIS	14,45 m ²
VISO:		83,53 m ²

TVIRTINU
UŽSAKOVAS: UAB „ELBERTA“



Atestato Nr.	INDIVIDUALIOS VEIKLOS PAŽYMĖJIMO Nr. 027062			Objektas: GYVENAMOSIOS PASKIRTIES (VIENO BUTO) PASTATO, DIDVYRIŲ G. 60A, DIDVYRIŲ K., RAUDONDVARIO SEN., KAUNO RAJ., NAUJA STATYBA	
A 1445	PV	V. RAICEVIČIUS	2016	Brėžinys: ANTRO AUKŠTO PLANAS. M1:100	Laida
A 1445	PDV	V. RAICEVIČIUS	2016		0
Etapas	Statytojas: UAB „ELBERTA“			Žymuo: DIDVYRIŲ G. 60A -TDP-SA-2	Lapas
TDP					Lapų
					1
					1



STOGO PLANAS

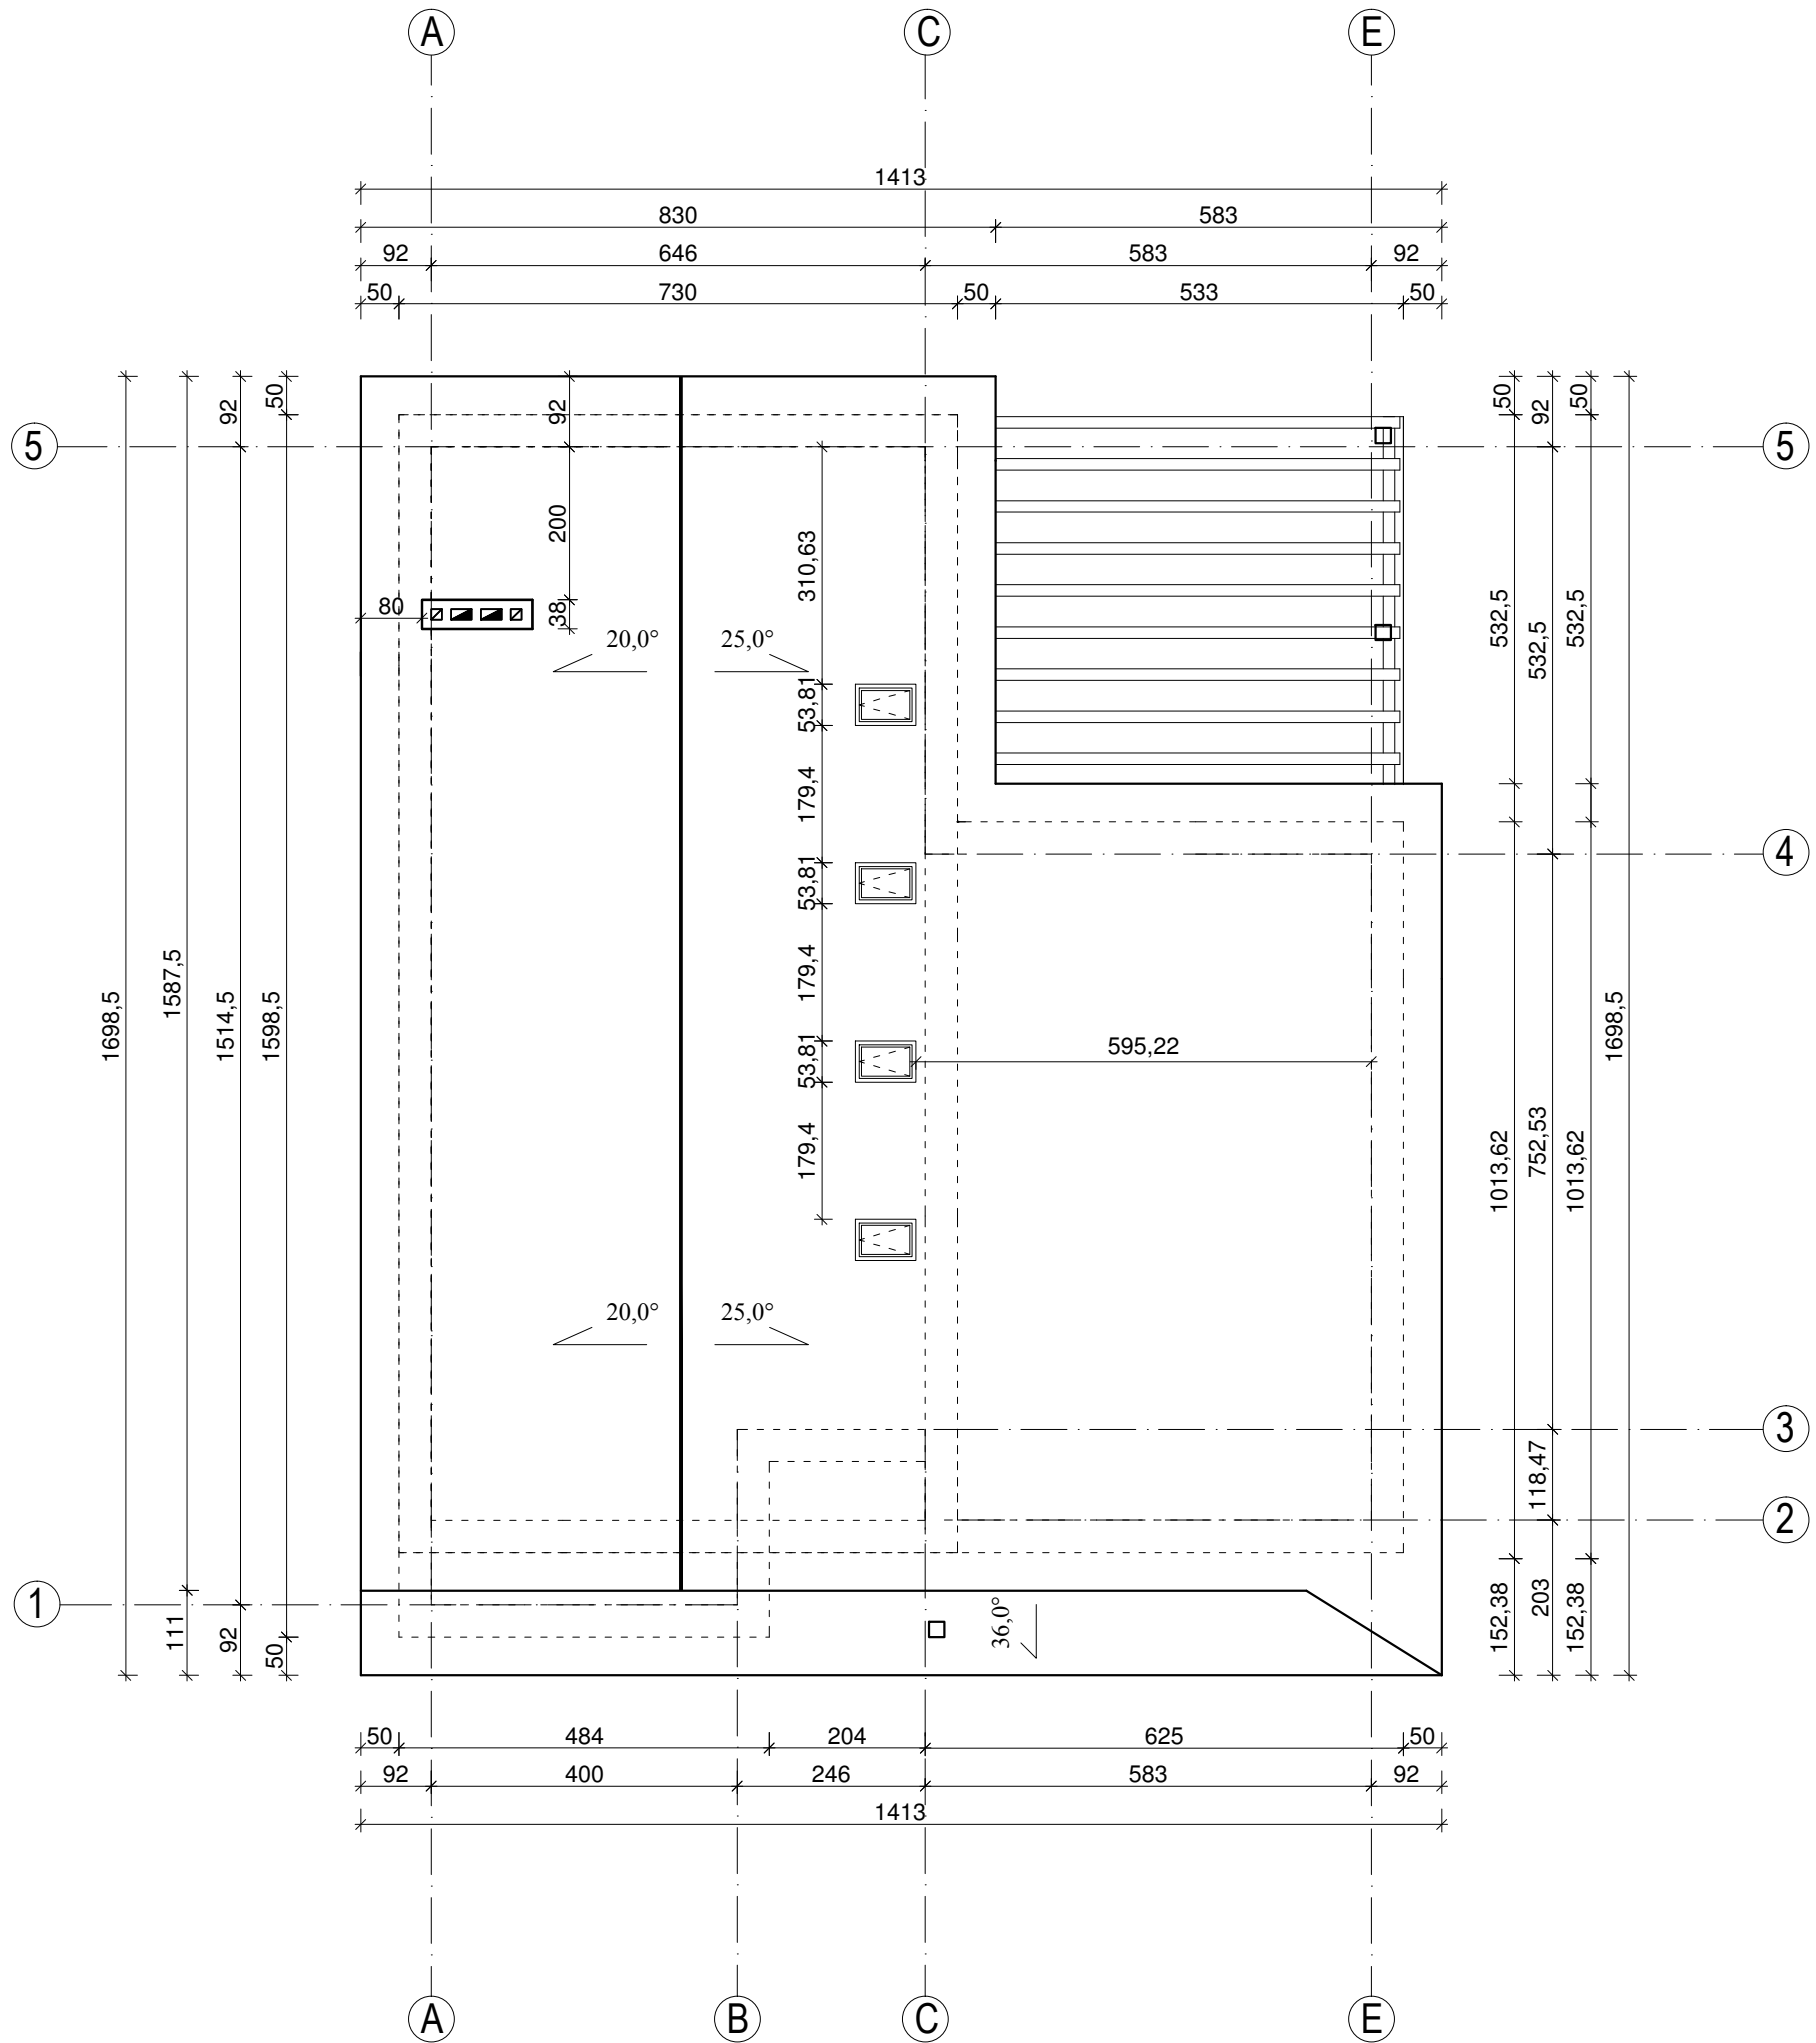


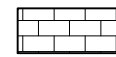

TVIRTINU
UŽSAKOVAS: UAB „ELBERTA“



Atestato Nr.	INDIVIDUALIOS VEIKLOS PAŽYMĖJIMO Nr. 027062			Objektas: GYVENAMOSIOS PASKIRTIES (VIENO BUTO) PASTATO, DIDVYRIŲ G. 60A, DIDVYRIŲ K., RAUDONDVARIO SEN., KAUNO RAJ., NAUJA STATYBA	
A 1445	PV	V. RAICEVIČIUS	2016	Brėžinys: STOGO PLANAS. M1:100	Laida
A 1445	PDV	V. RAICEVIČIUS	2016		0
Etapas	Statytojas: UAB „ELBERTA“			Žymuo: DIDVYRIŲ G. 60A -TDP-SA-3	Lapas
TDP					Lapų 1 1

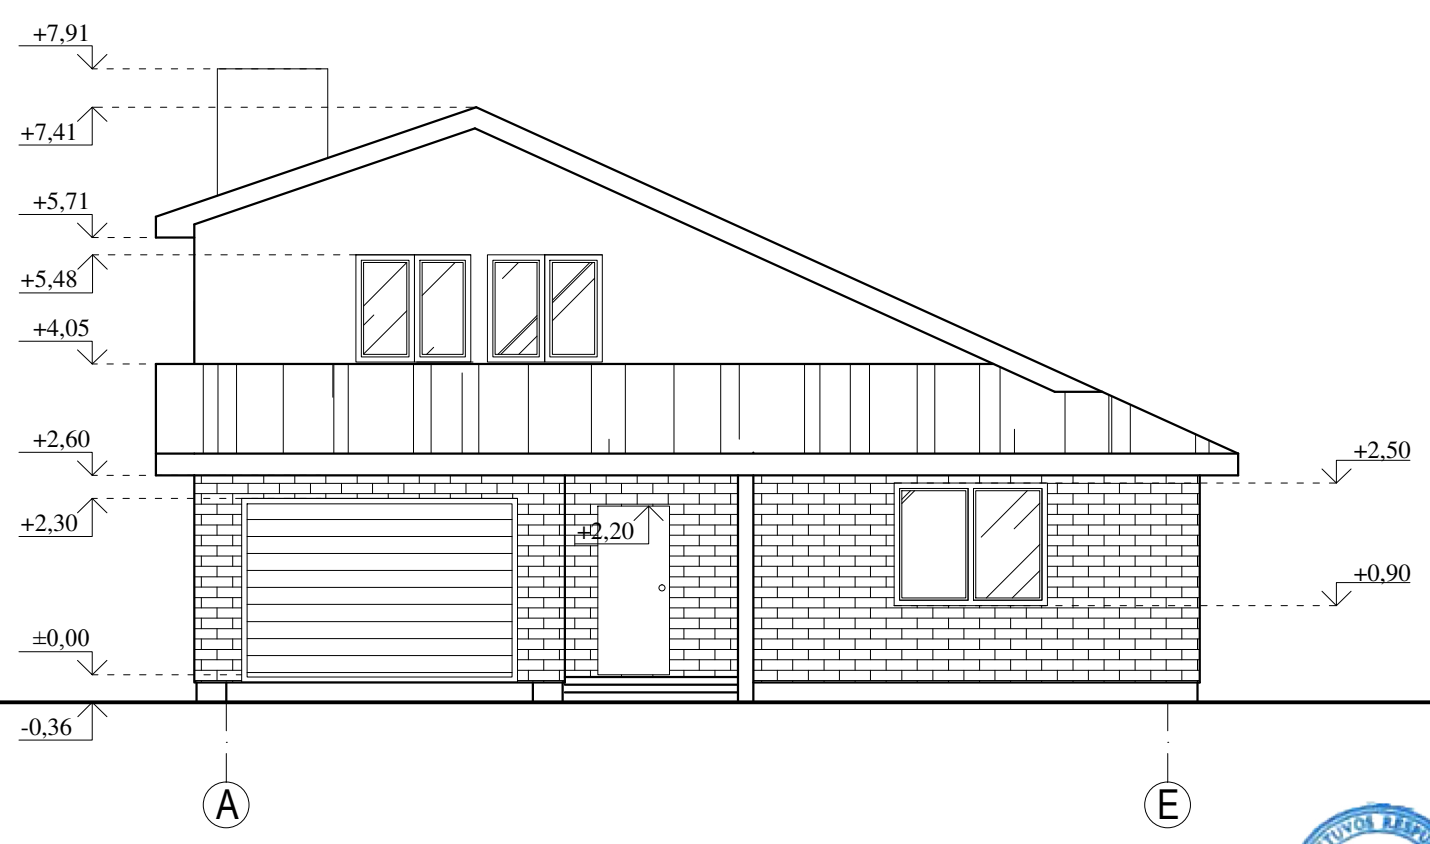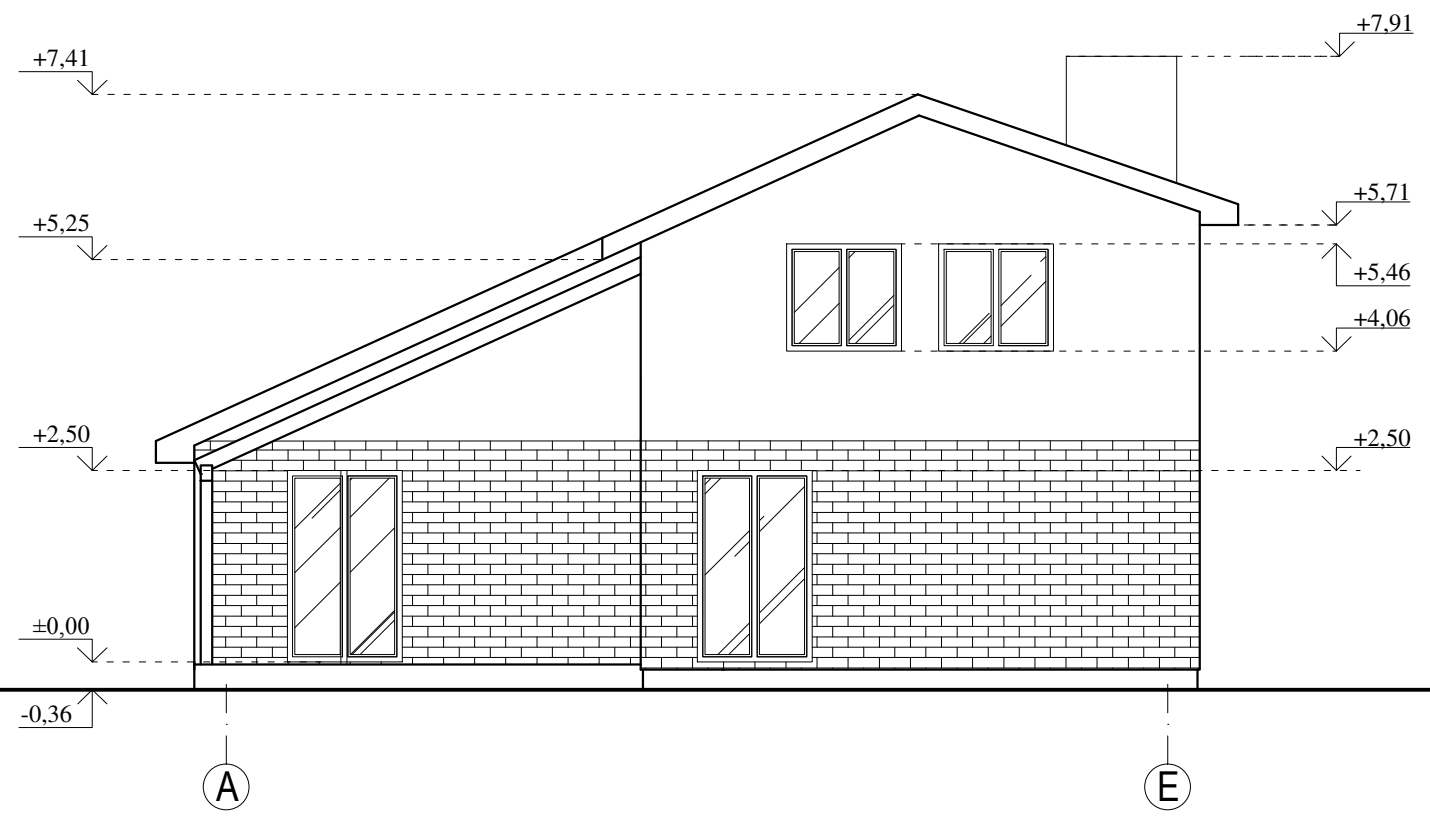



SUTARTINIAI ŽYMĖJIMAI

-  Stogo danga - skarda
-  Priklijuojamos klinkerio plytelės
-  Apdailinis tinkas


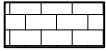

TVIRTINU
UŽSAKOVAS: UAB „ELBERTA“



Atestato Nr.	INDIVIDUALIOS VEIKLOS PAŽYMĖJIMO Nr. 027062			Objektas: GYVENAMOSIOS PASKIRTIES (VIENO BUTO) PASTATO, DIDVYRIŲ G. 60A, DIDVYRIŲ K., RAUDONDVARIO SEN., KAUNO RAJ., NAUJA STATYBA	
A 1445	PV	V. RAICEVIČIUS	2016	Brėžinys: FASADŲ PLANAI TARP AŠIŲ A-E, E-A. M1:100	Laida
A 1445	PDV	V. RAICEVIČIUS	2016		0
Etapas	Statytojas: UAB „ELBERTA“			Žymuo: DIDVYRIŲ G. 60A -TDP-SA-4	Lapas
TDP					Lapų
					1
					1

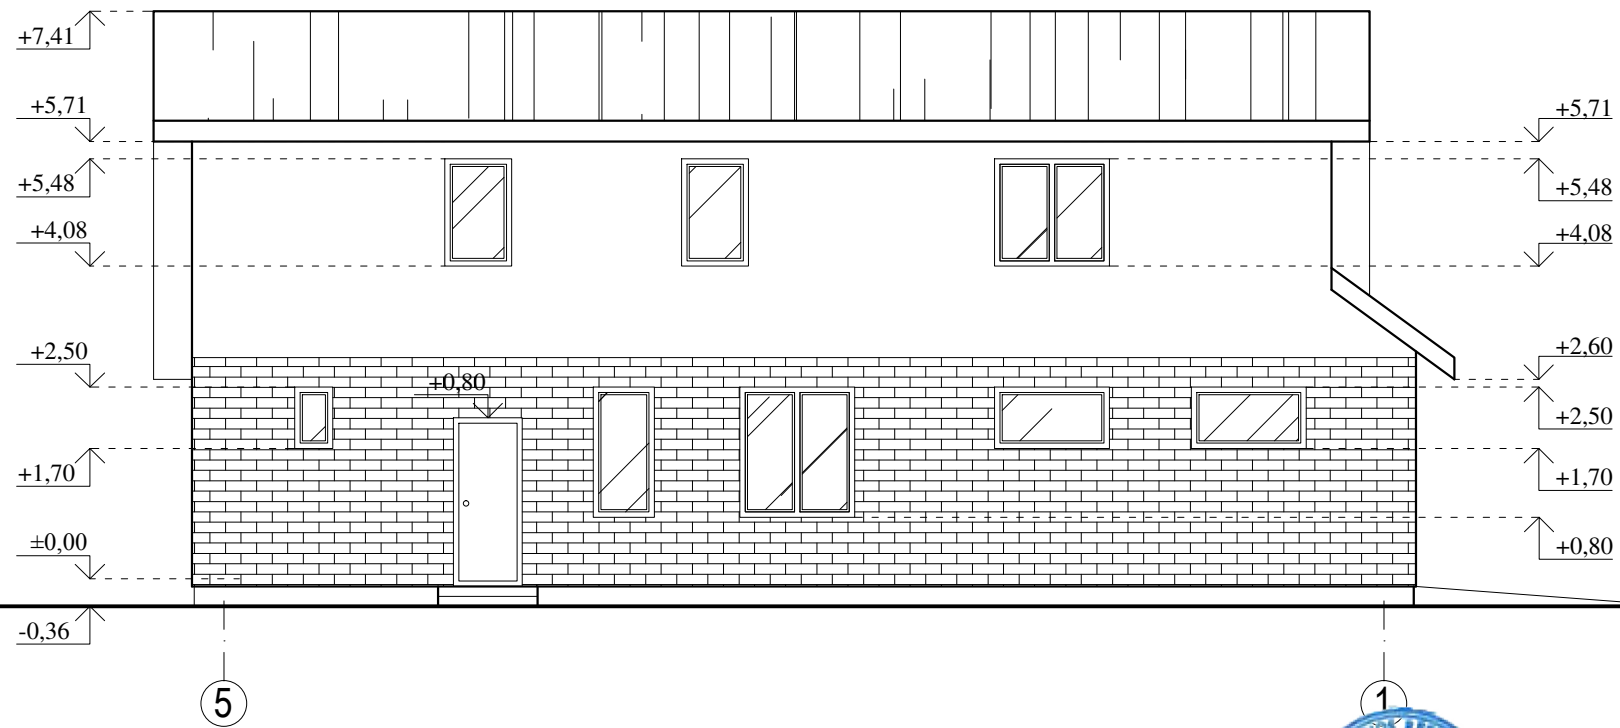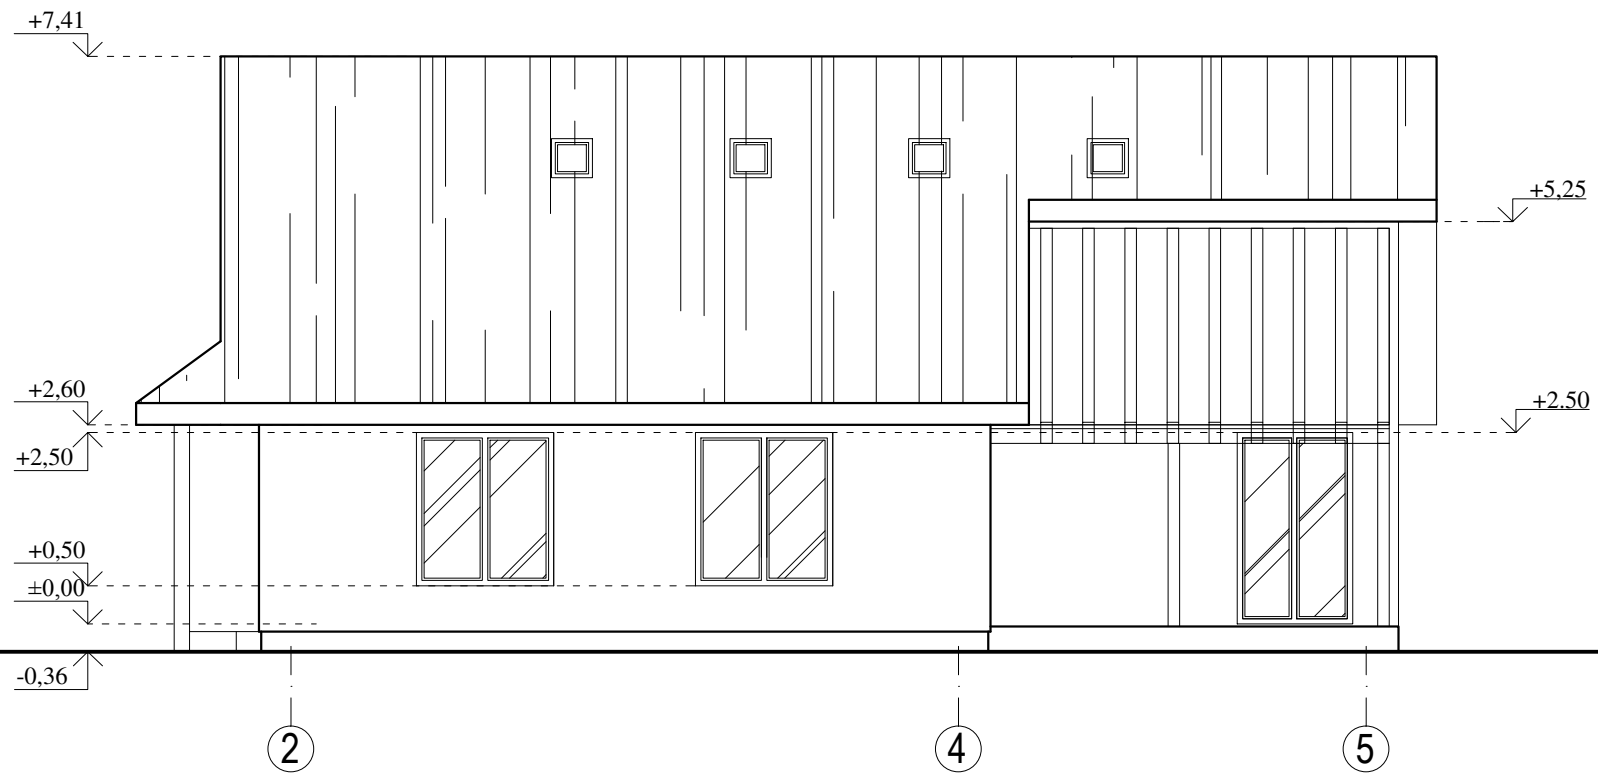



SUTARTINIAI ŽYMĖJIMAI

-  Stogo danga - skarda
-  Priklijuojamos klinkerio plytelės
-  Apdailinis tinkas

TVIRTINU
UŽSAKOVAS: UAB „ELBERTA“



Atestato Nr.	INDIVIDUALIOS VEIKLOS PAŽYMĖJIMO Nr. 027062		Objektas: GYVENAMOSIOS PASKIRTIES (VIENO BUTO) PASTATO, DIDVYRIŲ G. 60A, DIDVYRIŲ K., RAUDONDVARIO SEN., KAUNO RAJ., NAUJA STATYBA	
A 1445	PV	V. RAICEVIČIUS	2016	Brėžinys: FASADŲ PLANAI TARP AŠIŲ 2-5, 5-1. M1:100
A 1445	PDV	V. RAICEVIČIUS	2016	
Etapas	Statytojas: UAB „ELBERTA“		Žymuo: DIDVYRIŲ G. 60A -TDP-SA-5	
			Lapas	Lapų
			1	1

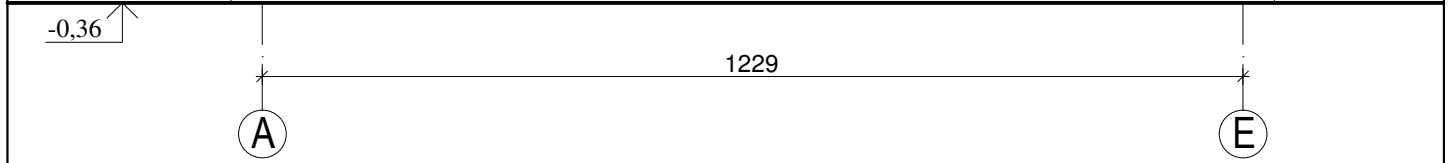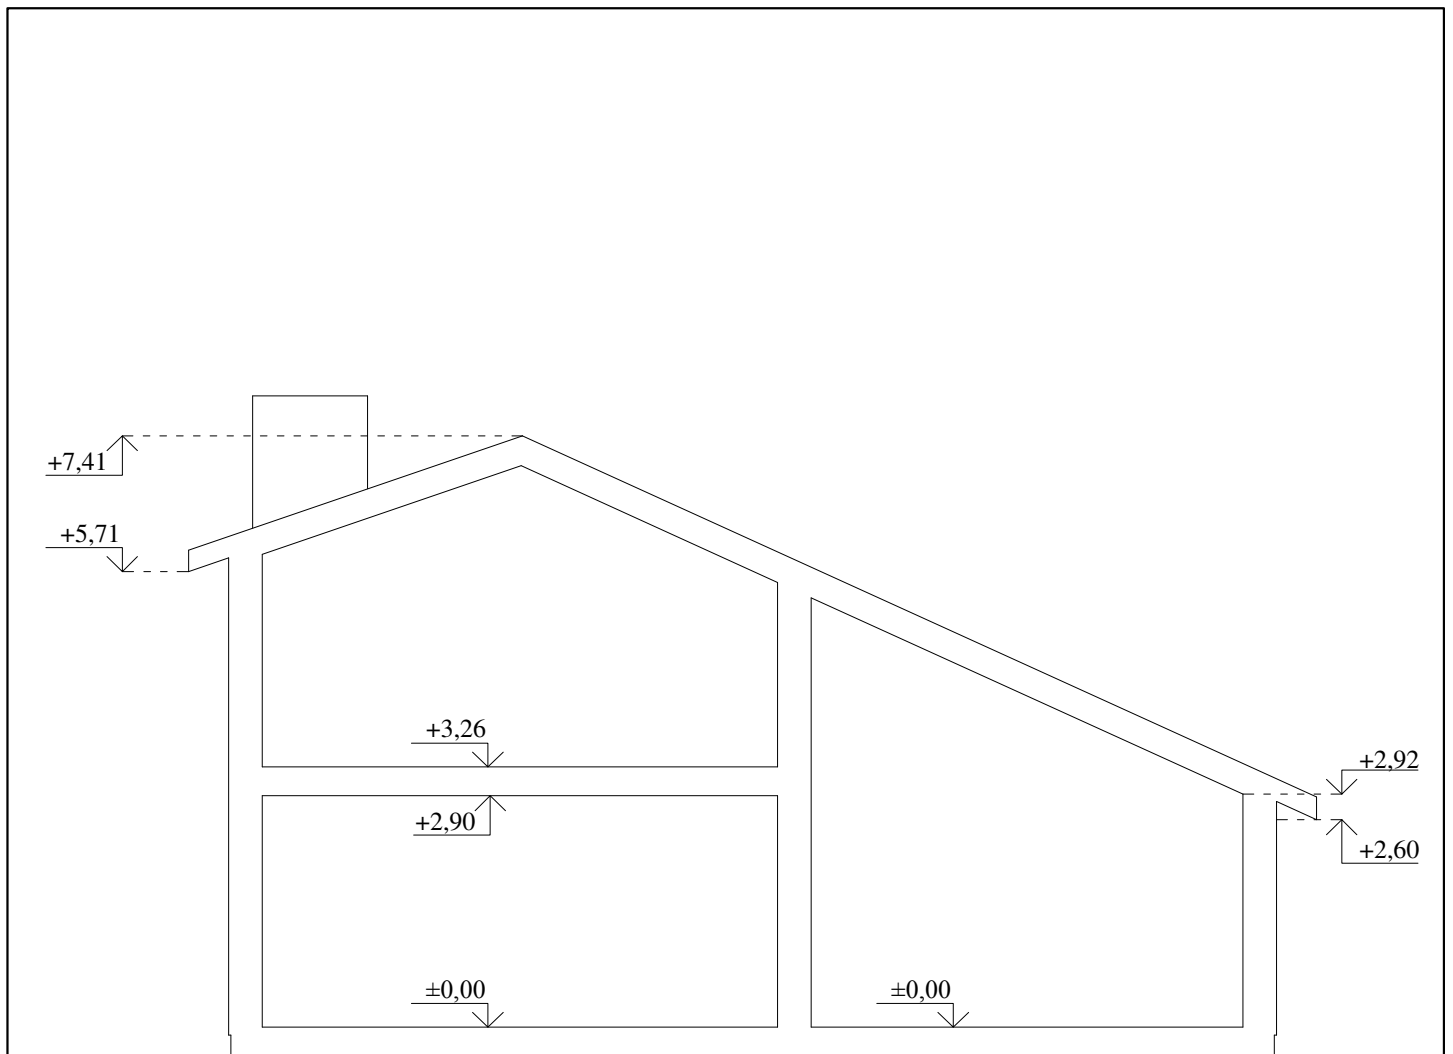

TVIRTINU
UŽSAKOVAS: UAB „ELBERTA“



Atestato Nr.	INDIVIDUALIOS VEIKLOS PAŽYMĖJIMO Nr. 027062			Objektas: GYVENAMOSIOS PASKIRTIES (VIENO BUTO) PASTATO, DIDVYRIŲ G. 60A, DIDVYRIŲ K., RAUDONDVARIO SEN., KAUNO RAJ., NAUJA STATYBA
A 1445	PV	V. RAICEVIČIUS	2016	Brėžinys: PASTATO PJŪVIS A-A. M1:100
A 1445	PDV	V. RAICEVIČIUS	2016	
Etapas	Statytojas: UAB „ELBERTA“			Žymuo: DIDVYRIŲ G. 60A -TDP-SA-6
TDP				Lapas 1
				Lapų 1