


Situacijos schema



Objekto vieta

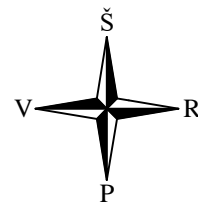

6054050

Techniniai-ekonominiai rodikliai

Sklypo plotas:	1000 m ²
Pastato užimamas plotas:	259.70 m ²
Užstatymo tankumas:	26.33 %
Užstatymo intensyvumas:	27.40 %
Pastato bendras plotas:	274.00 m ²
Pastato naudingas plotas:	274.00 m ²
Pastato gyvenamas plotas:	166.74 m ²
Pastato tūris:	1388.00 m ³
Pastato aukštų sk.	2 a.

Pastato rodiklių skaičiavimai:
Užstatymo plotas suskaičiuotas pagal visų pastato atitvarų projekciją į žemę - 263.29 m²
Tankumas:
263.29/1000=26,33 %
Intensyvumas:
274.00/1000=27,40 %

Tankumas:
263.29/1000=26,33 %
Intensyvumas:
274.00/1000=27,40 %

X=6054008.33
Y=593701.84


X=6054004.79
Y=593707.29

X=6054000.42
Y=593714.05

X=6053996.88
Y=593719.51

Sutartiniai ženklai

	Sklypo riba
	Projektuojamas dvibutis gyvenamasis namas
	Įvažiavimas į sklypą
	Įėjimai į projektuojamą pastatą
	Vejos bortai
	BAK Buitinių atliekų konteinerio vieta
	Projektuojama tvora, kurios kiaurymių plotas šiaurinėje pusėje didesnis už 50 % bendro tvoros ploto, rytinėje ir vakarinėje pusėje kiaurymių plotas didesnis už 25 %, pietinėje pusėje tvoros tipas nereglamentuojamas. Tvoros aukštis 1.8 m, statoma nuosavybės teise valdomoje sklypo dalyje.
	Betoninės trinkelės
	Veja
	158.50 Projektuojamos horizontalės
	LVP Lietaus vandens surinkimas

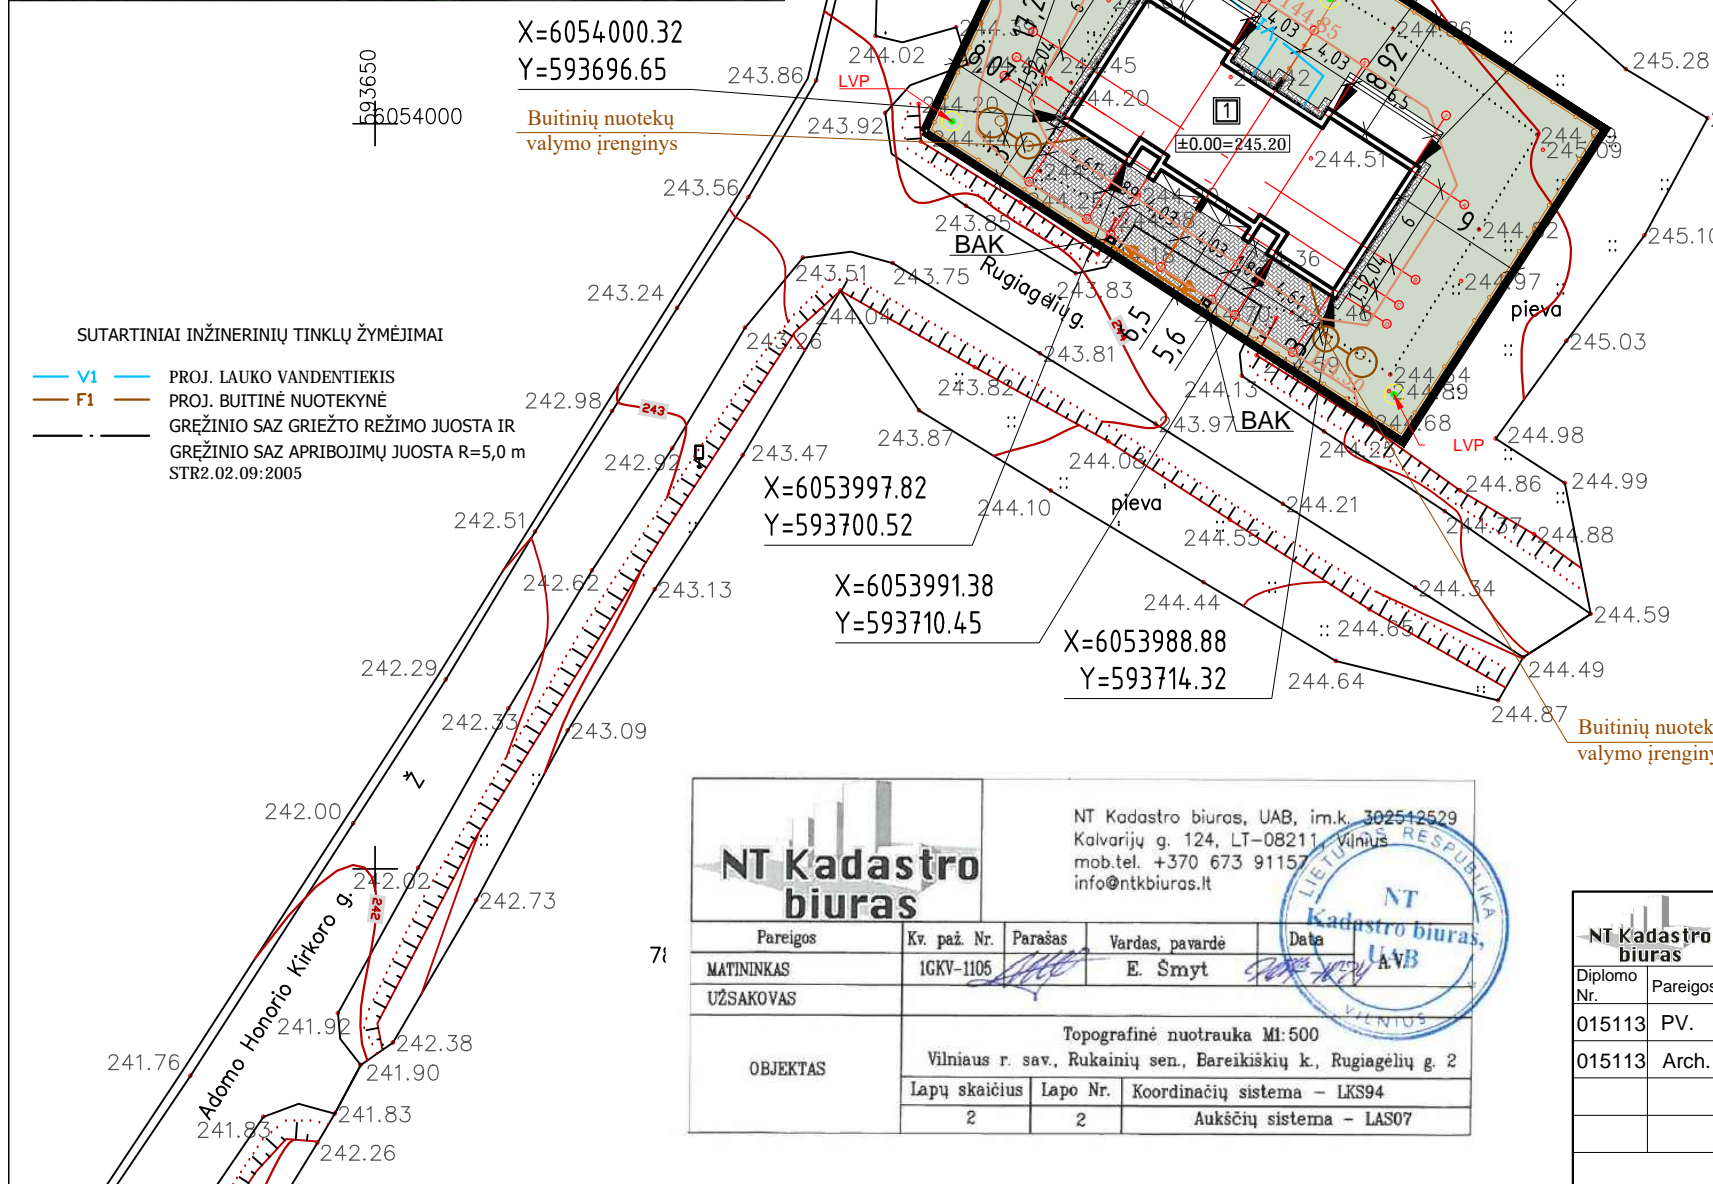

SUTARTINIAI INŽINERINIŲ TINKLŲ ŽYMĖJIMAI

- V1 PROJ. LAUKO VANDENTIEKIS
- F1 PROJ. BUITINĖ NUOTEKYNĖ
- GREŽINIO SAZ GRIEŽTO REŽIMO JUOSTA IR GREŽINIO SAZ APRIBOJIMŲ JUOSTA R=5,0 m STR2.02.09:2005

78/30 - 0096 Esamos požeminės komunikacijos sutikslintos:

Eil. Nr.	Ištaigos pavadinimas	V. Pavardė	Parašas	Data	Pastabos
1	VRSA Statybos skyrius				
2	AB "TELIA"				
3	AB "Energijos skirstymo operatorius" Reg. Nr. 2317				
4	Vilniaus rajono žemės ūkio skyrius Reg. Nr.				

UAB „Nemėžio komunalininkas“
Direktorius
Viktor Tankeliūn

NT Kadastro biuras
NT Kadastro biuras, UAB, im.k. 302512529
Kalvarijų g. 124, LT-08211, Vilnius
mob.tel. +370 673 91157
info@ntkbiuras.lt

Pareigos	Kv. paž. Nr.	Parašas	Vardas, pavardė	Data
MATININKAS	1GKV-1105		E. Šmyt	2017-10-25
UŽSAKOVAS				

OBJEKTAS
Topografinė nuotrauka M1:500
Vilniaus r. sav., Rukainių sen., Bareliskiu k., Rugiagėlių g. 2
Lapų skaičius 2 Lapo Nr. 1 Koordinatų sistema - LKS94 Aukščių sistema - LAS07

NT Kadastro biuras
NT Kadastro biuras, UAB, im.k. 302512529
Kalvarijų g. 124, LT-08211, Vilnius
mob.tel. +370 673 91157
info@ntkbiuras.lt


Pareigos	Kv. paž. Nr.	Parašas	Vardas, pavardė	Data
MATININKAS	1GKV-1105		E. Šmyt	2017-10-25
UŽSAKOVAS				

OBJEKTAS
Topografinė nuotrauka M1:500
Vilniaus r. sav., Rukainių sen., Bareliskiu k., Rugiagėlių g. 2
Lapų skaičius 2 Lapo Nr. 2 Koordinatų sistema - LKS94 Aukščių sistema - LAS07

NT Kadastro biuras				
Diplomo Nr.	Pareigos	Vardas, pavardė	data	parašas
015113	PV.	Vilma Videikaitė	2017 11	
015113	Arch.	Vilma Videikaitė	2017 11	

Užsakovas: Vladimiras Andrejevas

Gyvenamosios paskirties (dviejų butų) pastato (6.2), Vilniaus r. sav., Rukainių sen., Bareliskiu k., Rugiagėlių g. 2, (sklypo kad. Nr. 4180/0400:700), statybos projektas.				
Suvestinis inžinerinių tinklų planas. Dangų planas. Vertikalinis sklypo planas. M 1:500				
Projekto Nr. NTKB-2017-071	etapas	dalis	lapas	lapų
	PP	SSP	1	1

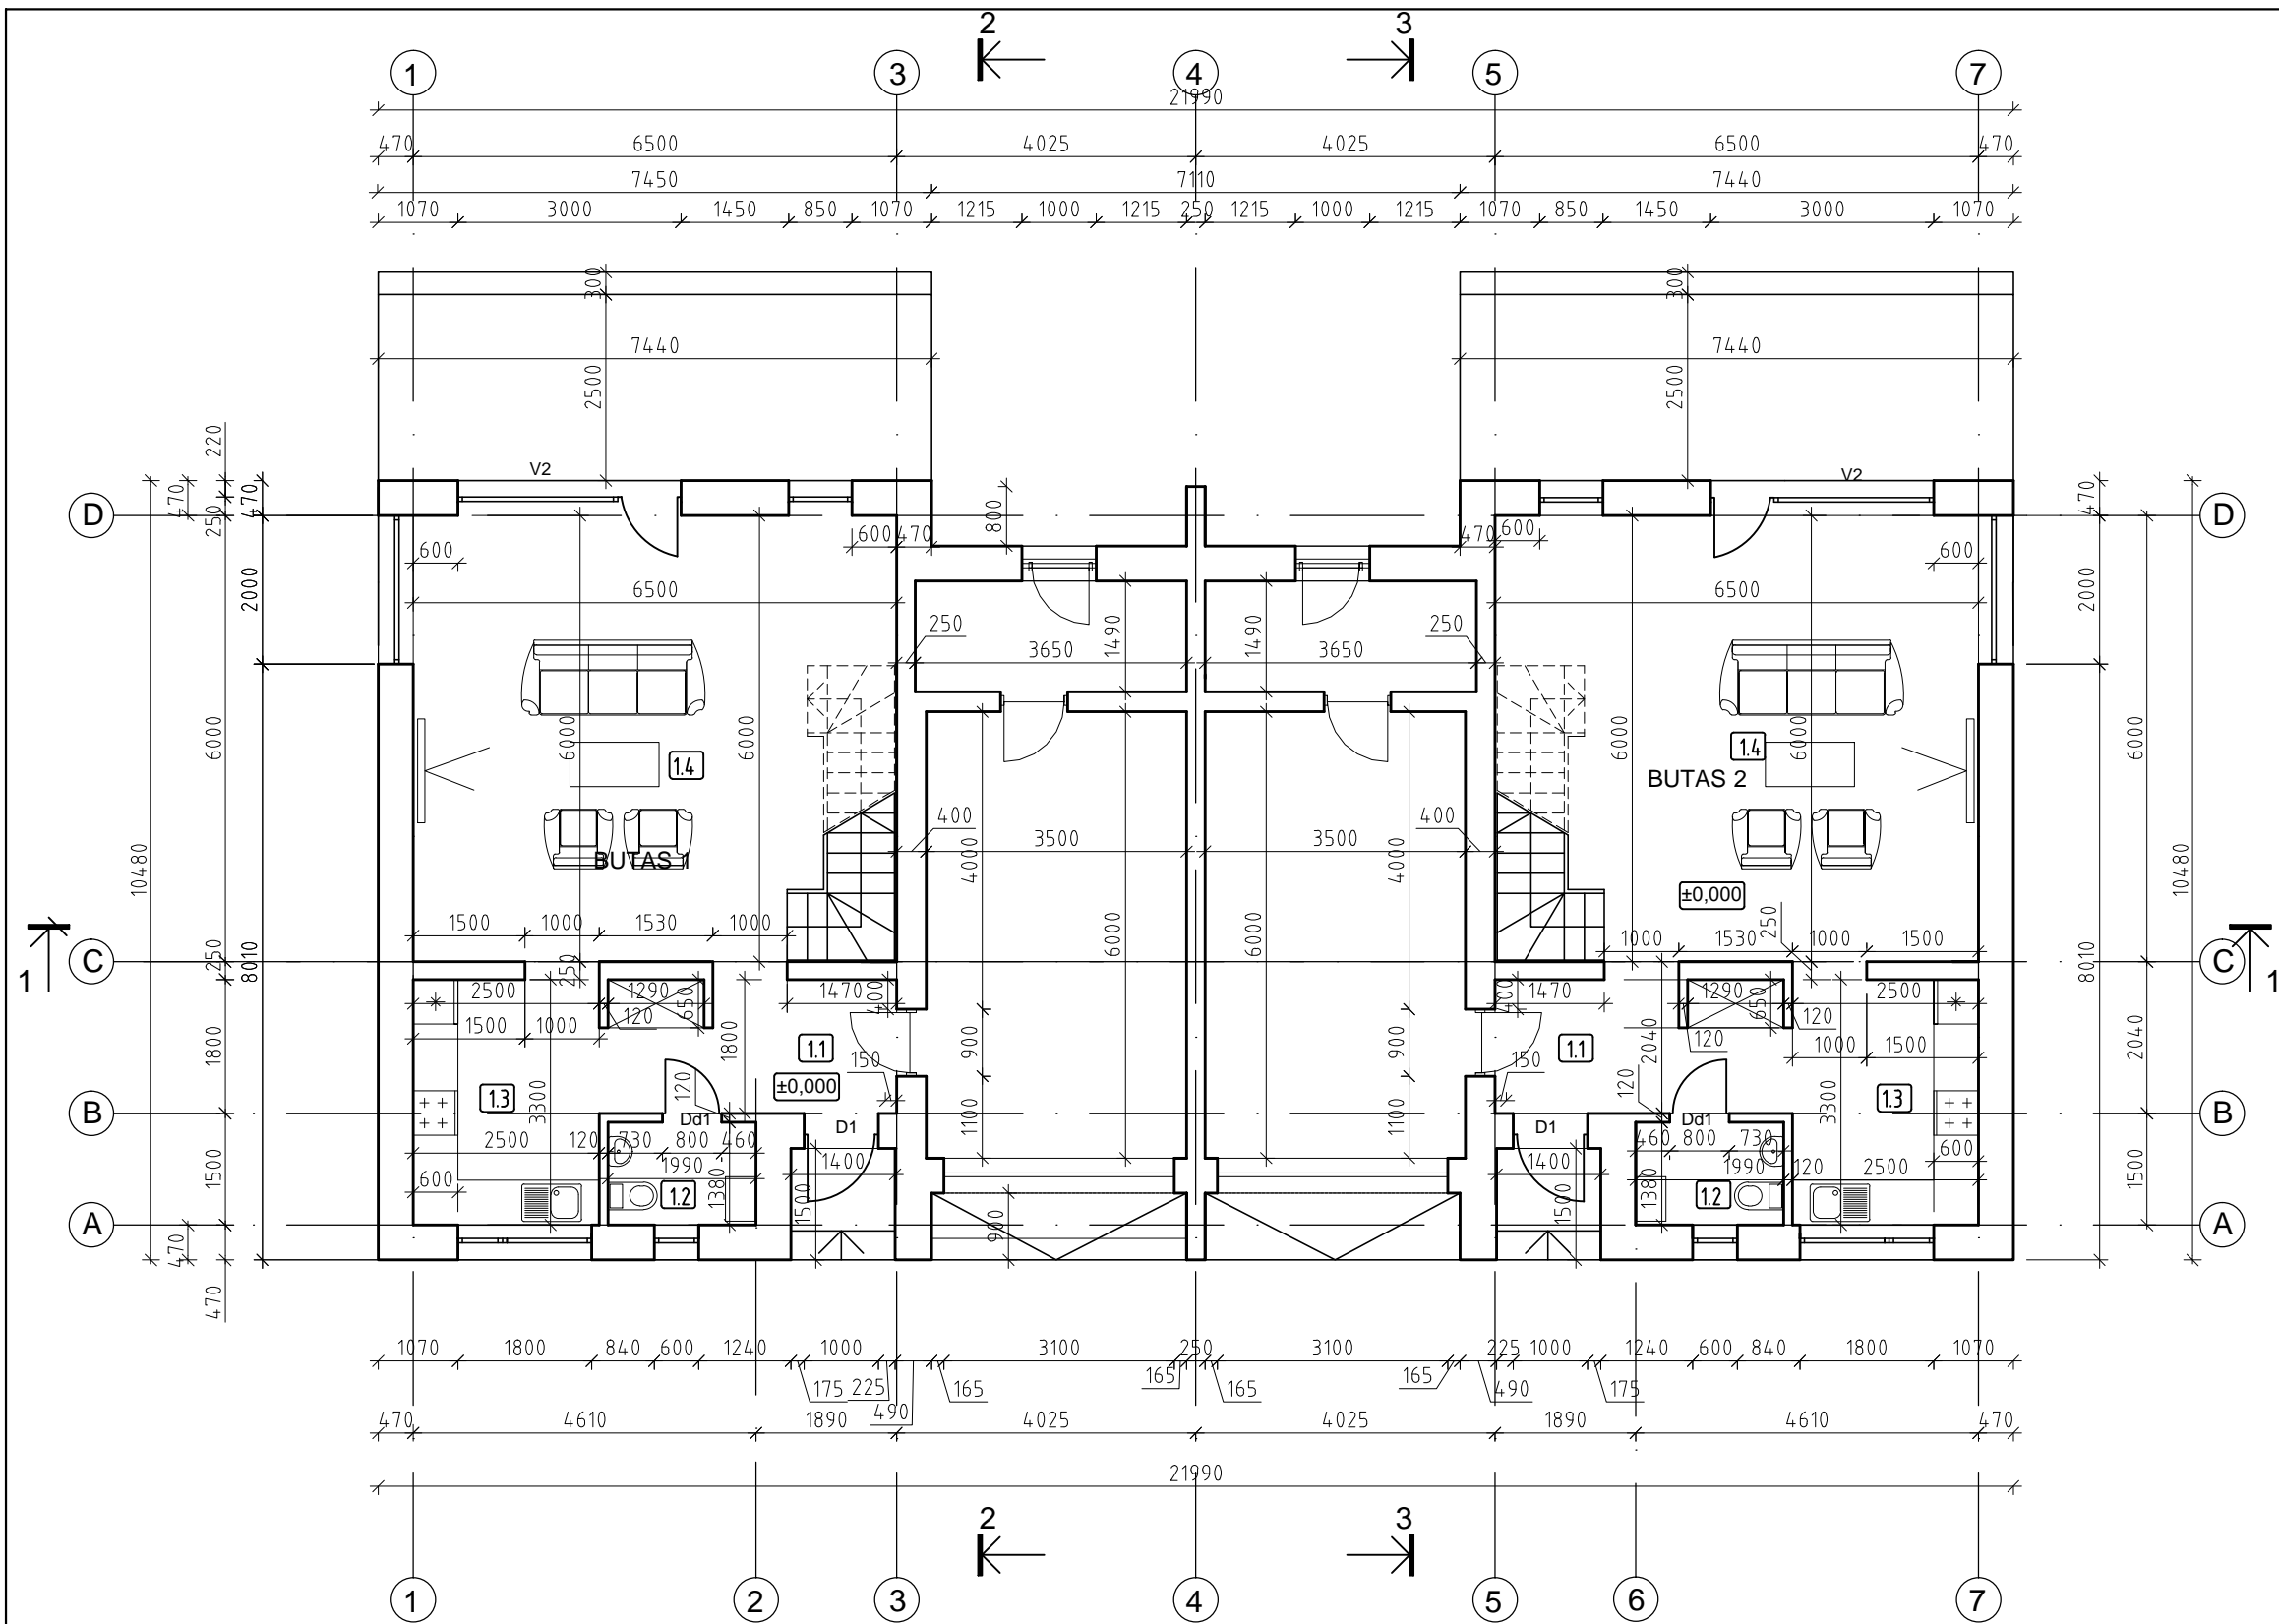

BUTO 1 1A PATALPŲ EKSPLIKACIJA:

EIL. NR.	PATALPOS PAVADINIMAS	PLOTAS m2
1.1	HOLAS	7,28
1.2	SAN. MAZGAS	2,75
1.3	VIRTUVĖ	8,49
1.4	SVETAINĖ - VALGOMASIS	37,68
1.5	GARAŽAS	21,00
1.6	KATILINĖ	5,44

1A BENDRAS PLOTAS 82,64

BUTO 1 BENDRAS PLOTAS 137,00

BUTO 2 1A PATALPŲ EKSPLIKACIJA:


EIL. NR.	PATALPOS PAVADINIMAS	PLOTAS m2
1.1	HOLAS	7,28
1.2	SAN. MAZGAS	2,75
1.3	VIRTUVĖ	8,49
1.4	SVETAINĖ - VALGOMASIS	37,68
1.5	GARAŽAS	21,00
1.6	KATILINĖ	5,44

1A BENDRAS PLOTAS 82,64

BUTO 2 BENDRAS PLOTAS 137,00

VISO NAMO BENDRAS PLOTAS 274,00

		Įm. kodas 302512529 Adresas: Kalvarijų g. 124-8, Vilnius, LT - 08211		Gyvenamosios paskirties (dvejų butų) pastato (6.2), Vilniaus r. sav., Rukainių sen., Bareikiškių k., Rugiagėlių g. 2, (sklypo kad. Nr. 4180/0400:700), statybos projektas.	
Diplomo Nr.	Pareigos	Vardas, pavardė	data	parašas	Pirmo aukšto planas. M 1:100
015113	PV.	Vilma Videikaitė	2017 11		
015113	Arch.	Vilma Videikaitė	2017 11		
Užsakovė: Vladimiras Andrejevas					Projekto Nr. NTKB-2017-071
		etapas	dalis	lapas	lapų
		PP	A	1	7

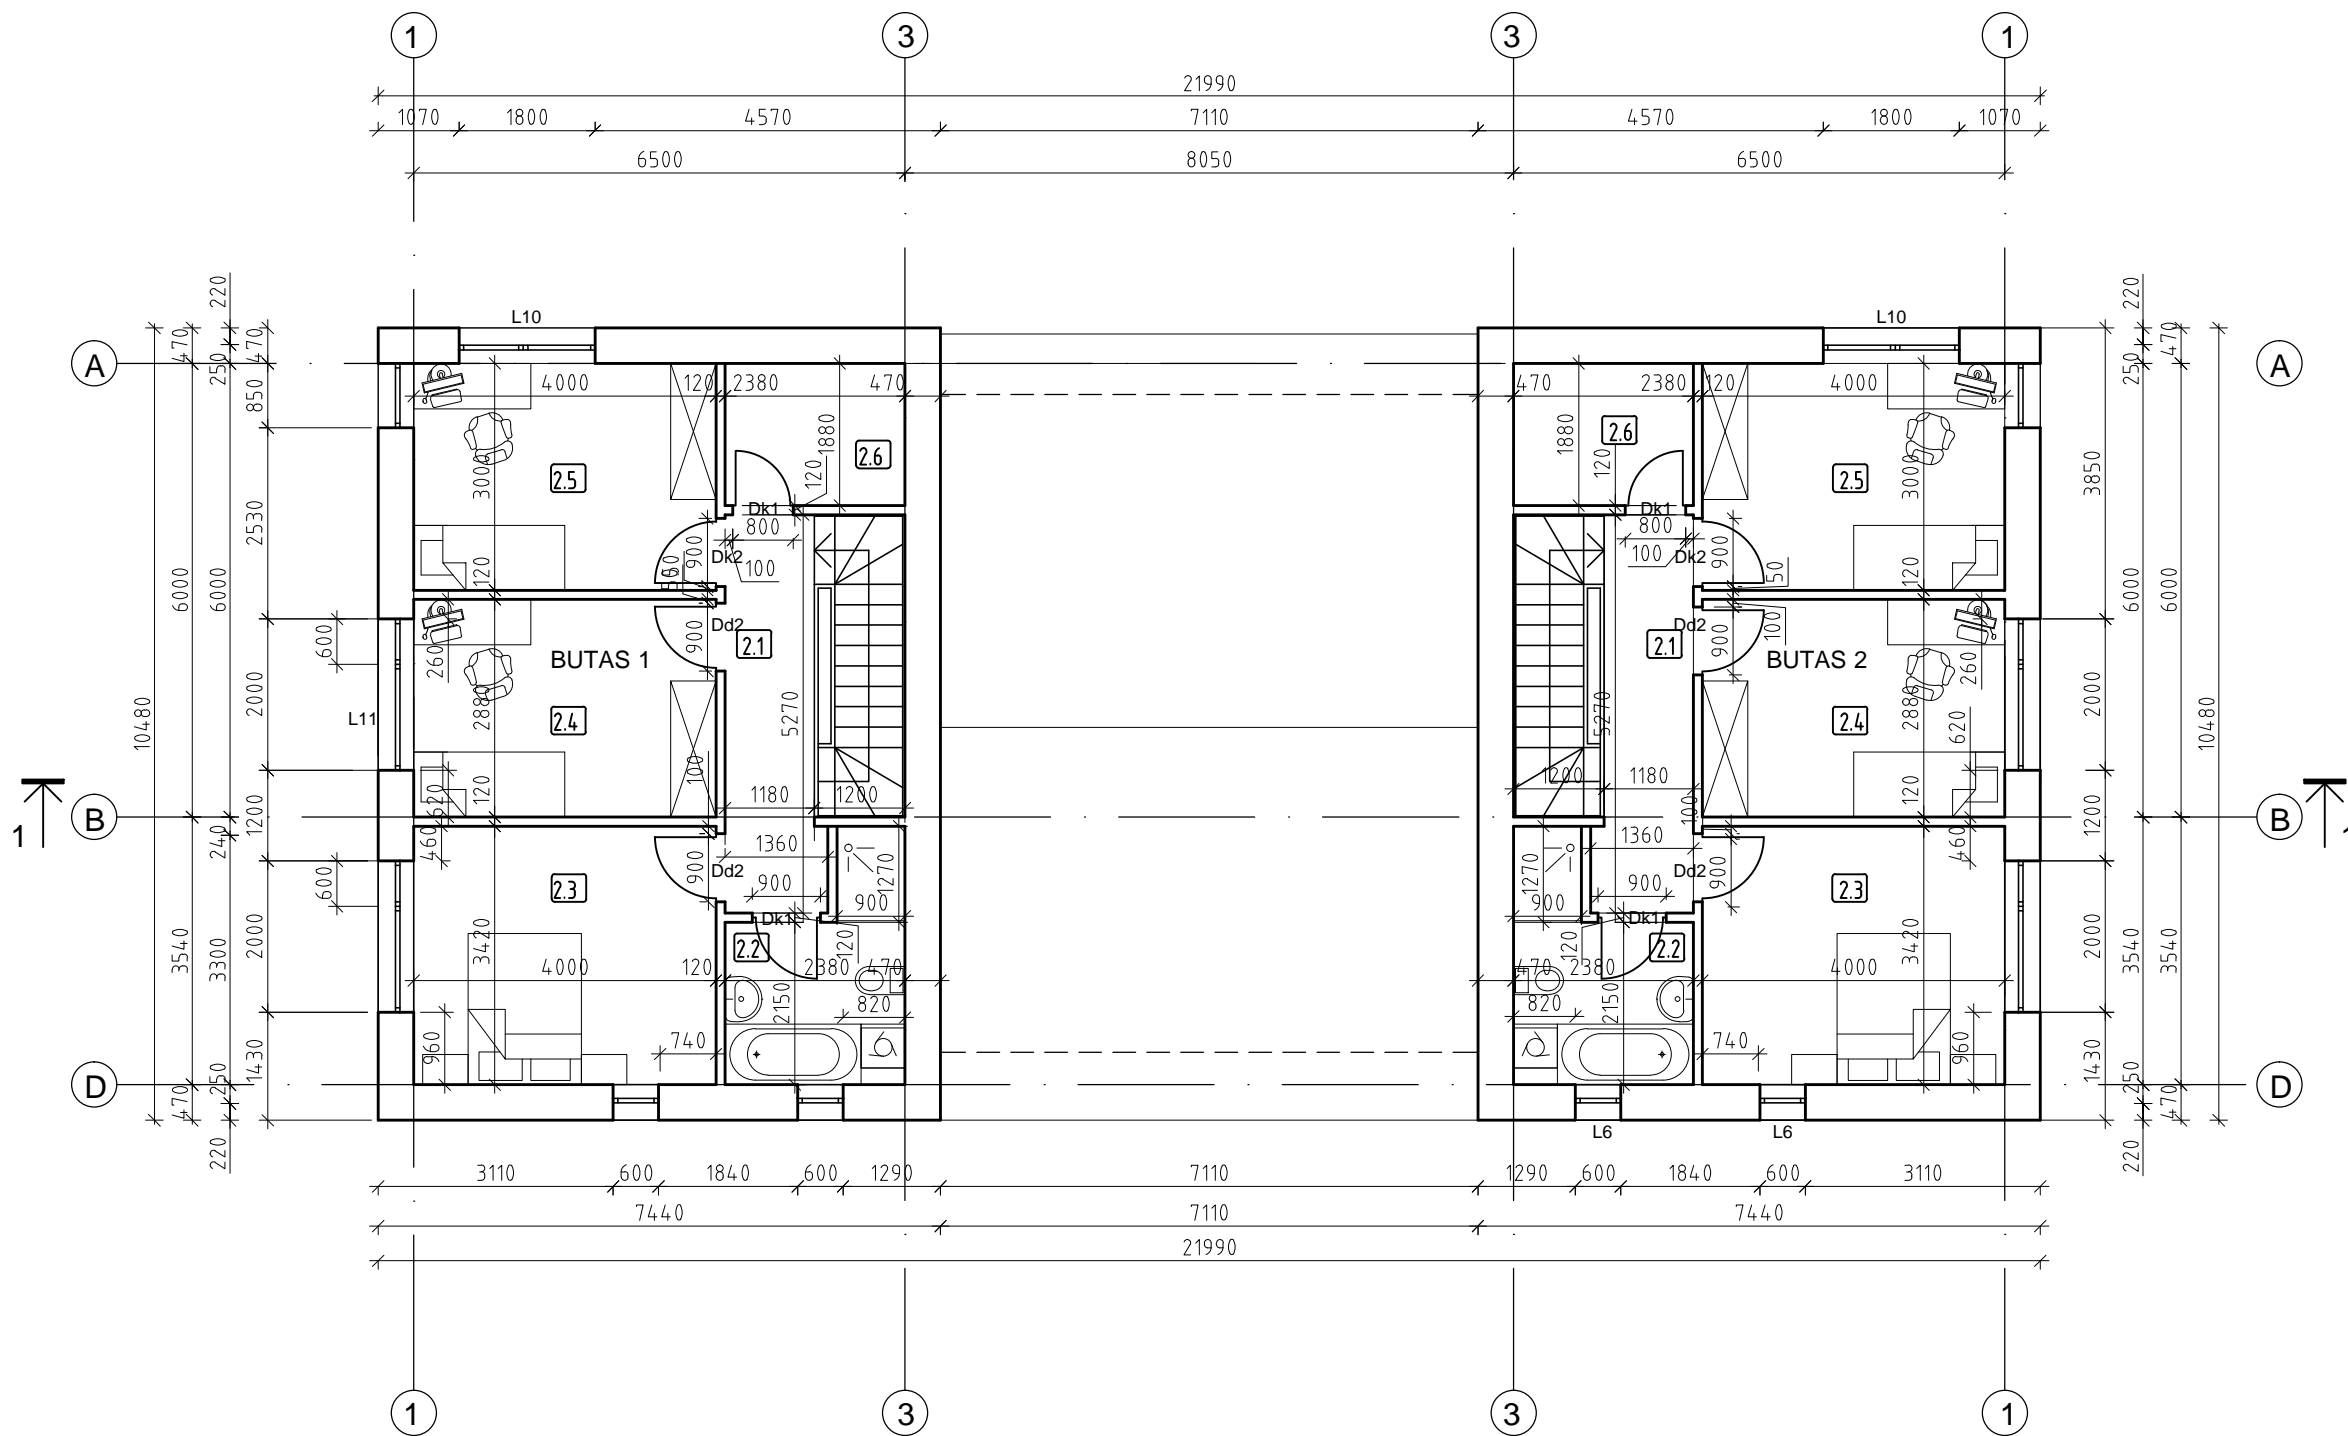


BUTO 1 2A PATALPŲ EKSPLIKACIJA:

EIL. NR.	PATALPOS PAVADINIMAS	PLOTAS m2
2.1	HOLAS	6,43
2.2	VONIA	6,26
2.3	MIEGAMASIS	13,68
2.4	KAMBARYS	11,52
2.5	KAMBARYS	12,00
2.6	DRABUŽINĖ	4,47
2A BENDRAS PLOTAS		54,36



BUTO 2 2A PATALPŲ EKSPLIKACIJA:

EIL. NR.	PATALPOS PAVADINIMAS	PLOTAS m2
2.1	HOLAS	6,43
2.2	VONIA	6,26
2.3	MIEGAMASIS	13,68
2.4	KAMBARYS	11,52
2.5	KAMBARYS	12,00
2.6	DRABUŽINĖ	4,47
2A BENDRAS PLOTAS		54,36

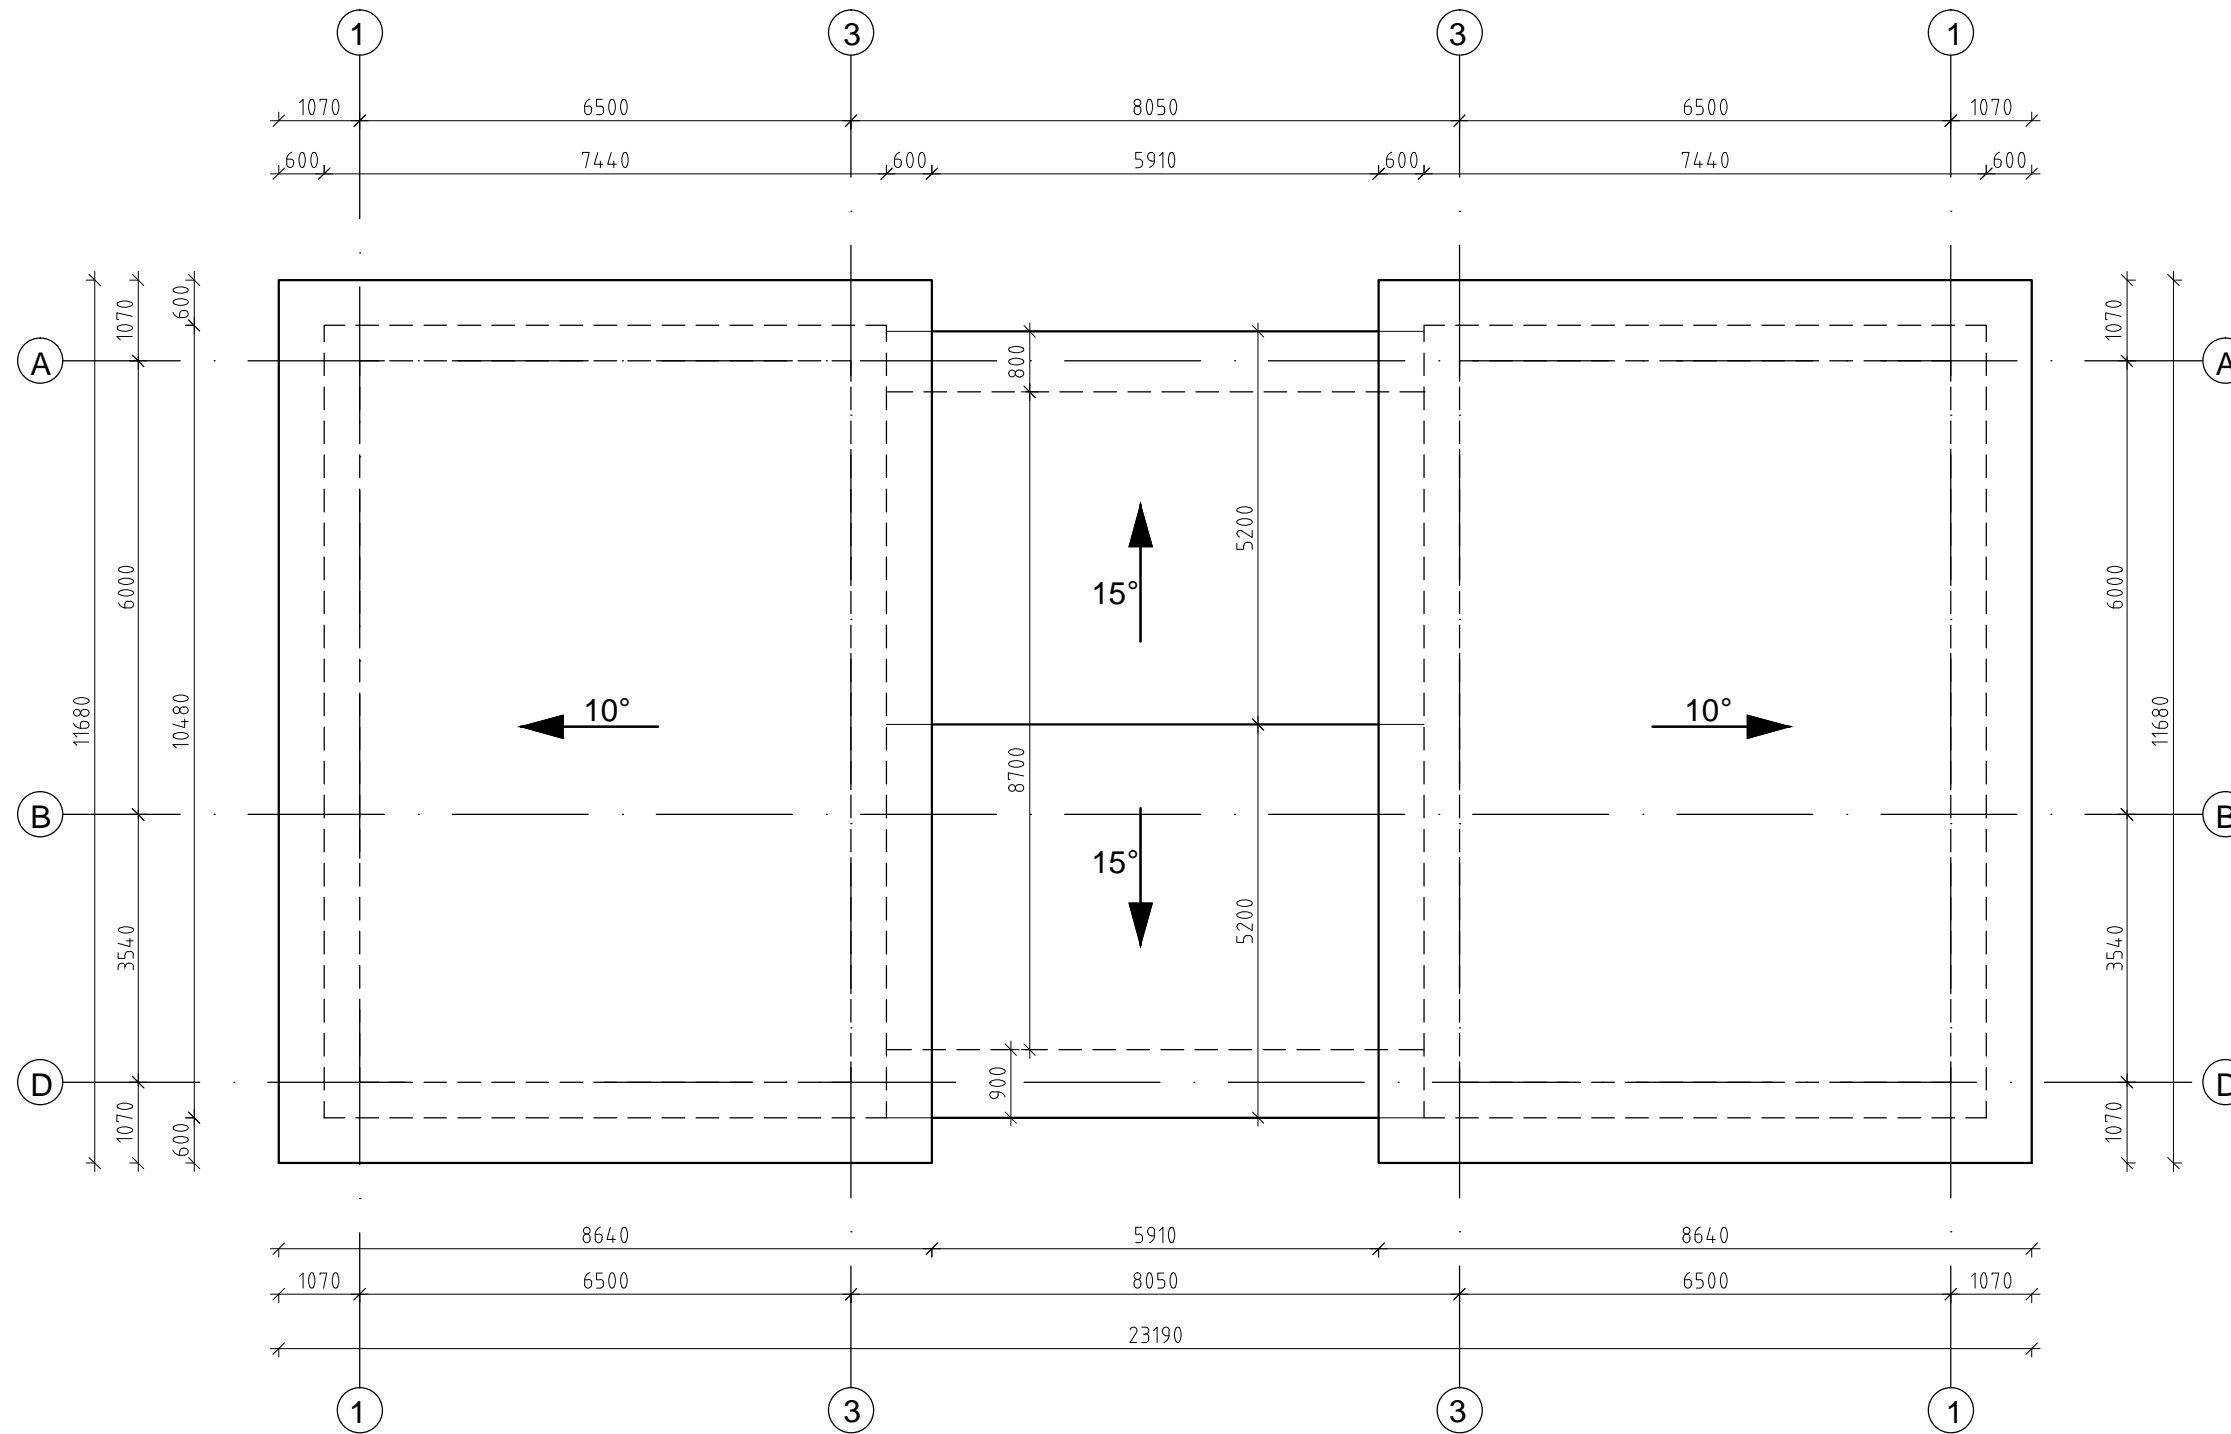


		Įm. kodas 302512529 Adresas: Kalvarijų g. 124-8, Vilnius, LT - 08211		Gyvenamosios paskirties (dvių butų) pastato (6.2), Vilniaus r. sav., Rukainių sen., Bareikiškių k., Rugiagėlių g. 2, (sklypo kad. Nr. 4180/0400:700), statybos projektas.	
Diplomo Nr.	Pareigos	Vardas, pavardė	data	parašas	Antro aukšto planas. M 1:100
015113	PV.	Vilma Videikaitė	2017 11		
015113	Arch.	Vilma Videikaitė	2017 11		
Užsakovė: Vladimiras Andrejevas					Projekto Nr. NTKB-2017-071
		etapas	dalis	lapas	lapų
		PP	A	2	7



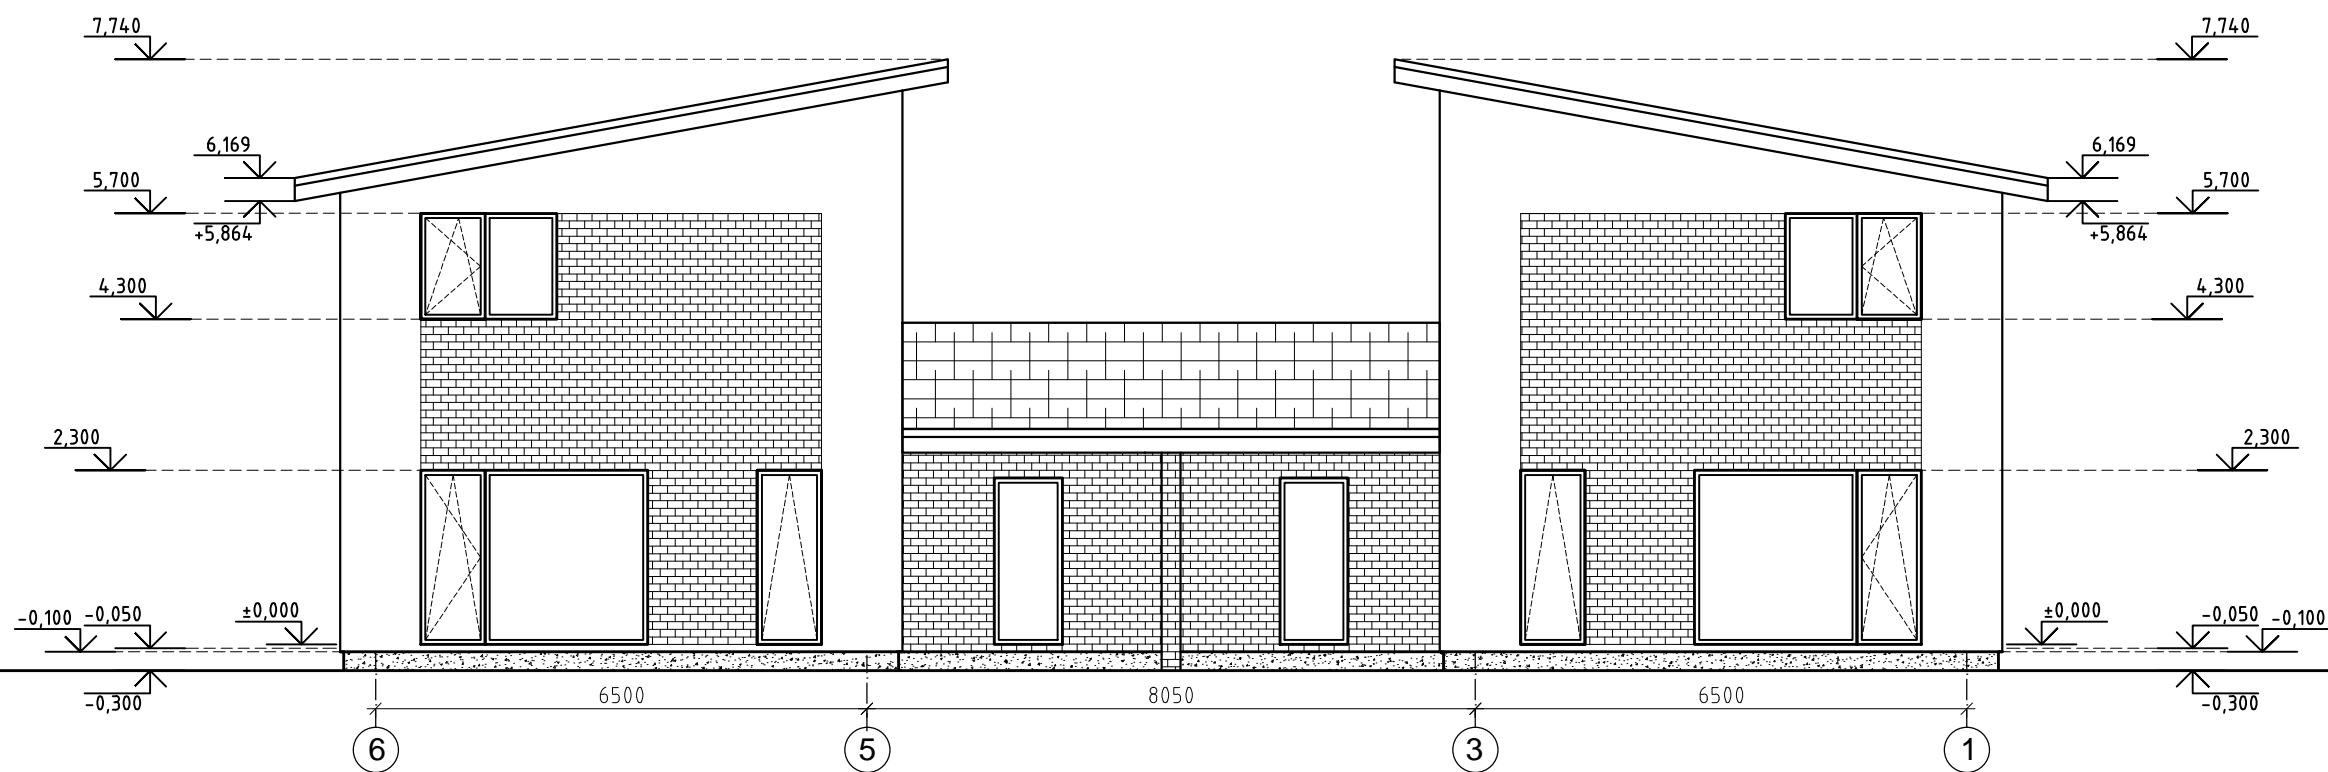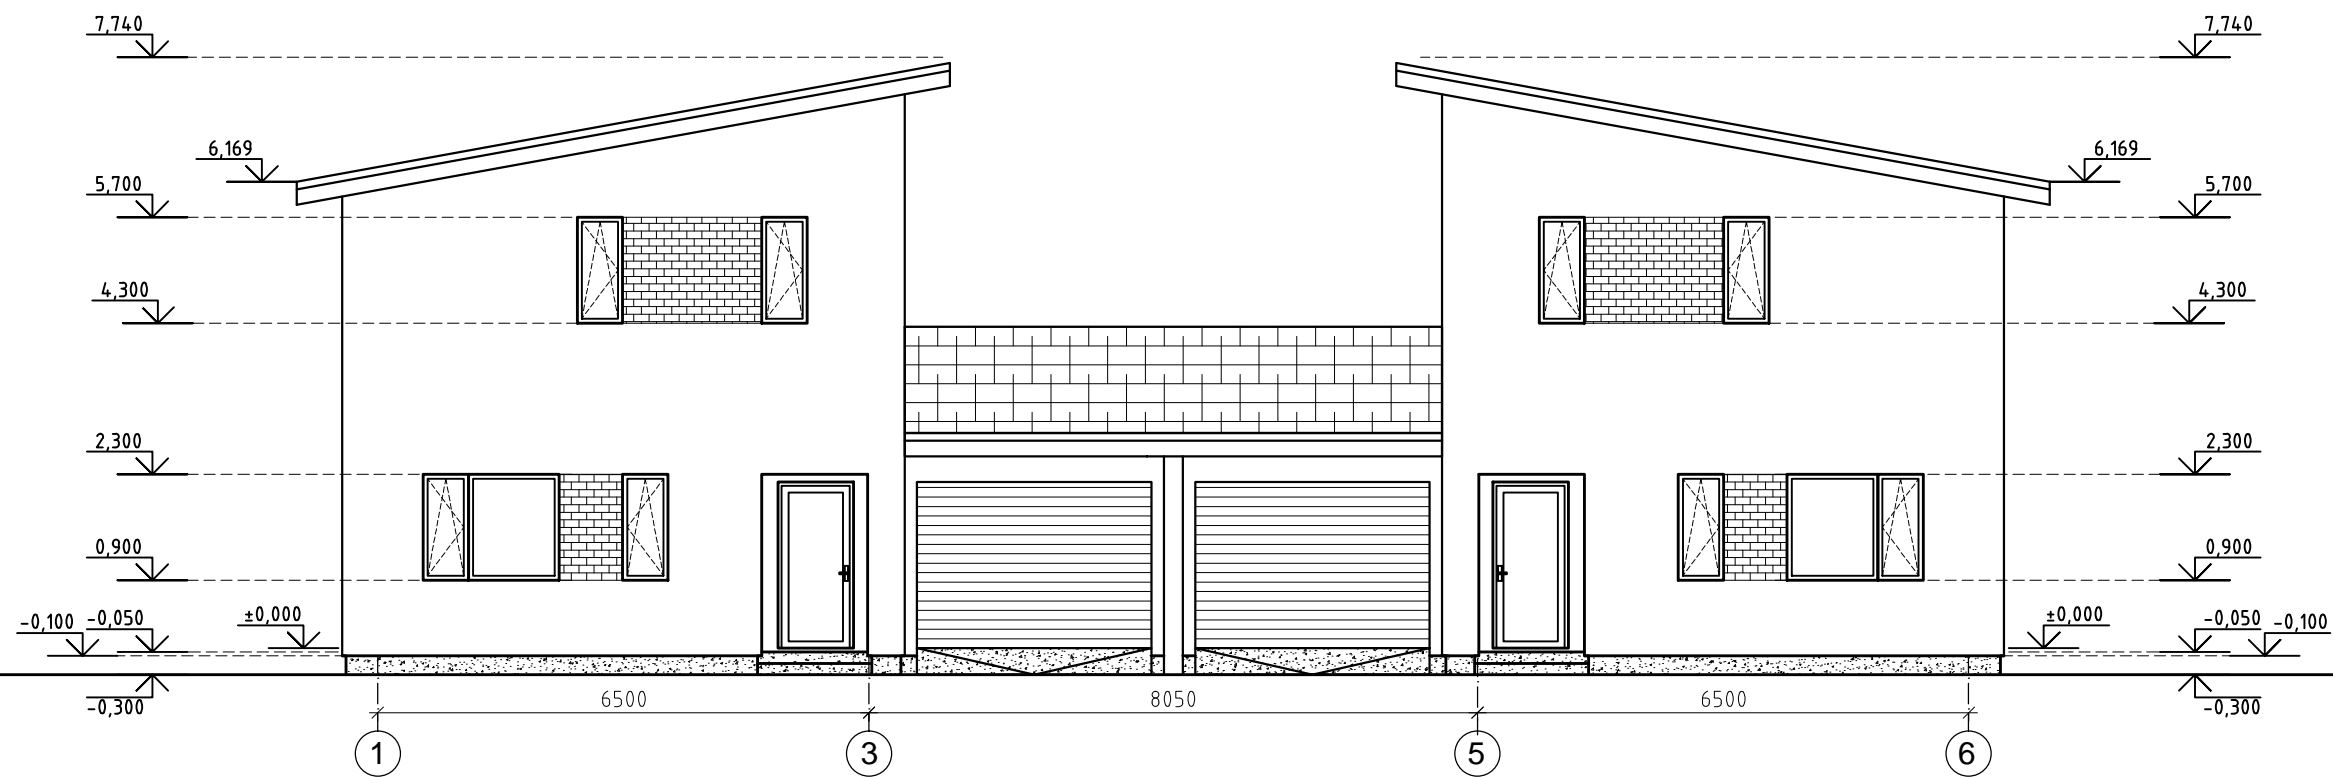



		Įm. kodas 302512529 Adresas: Kalvarijų g. 124-8, Vilnius, LT - 08211		Gyvenamosios paskirties (dvių butų) pastato (6.2), Vilniaus r. sav., Rukainių sen., Bareikiškių k., Rugiagėlių g. 2, (sklypo kad. Nr. 4180/0400:700), statybos projektas.	
Diplomo Nr.	Pareigos	Vardas, pavardė	data	parašas	
015113	PV.	Vilma Videikaitė	2017 11		
015113	Arch.	Vilma Videikaitė	2017 11		
Užsakovė: Vladimiras Andrejevas				Projekto Nr. NTKB-2017-071	
		etapas	dalis	lapas	lapų
		PP	A	3	7

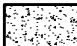




SUTARTINIS ŽYMĖJIMAS:



-  COKOLIS. Tinkas. Pilkas.
-  SIENOS. Mineralinis tinkas. Smėlio spalva.
-  SIENOS. Apdailinės plytelės. Rudos.

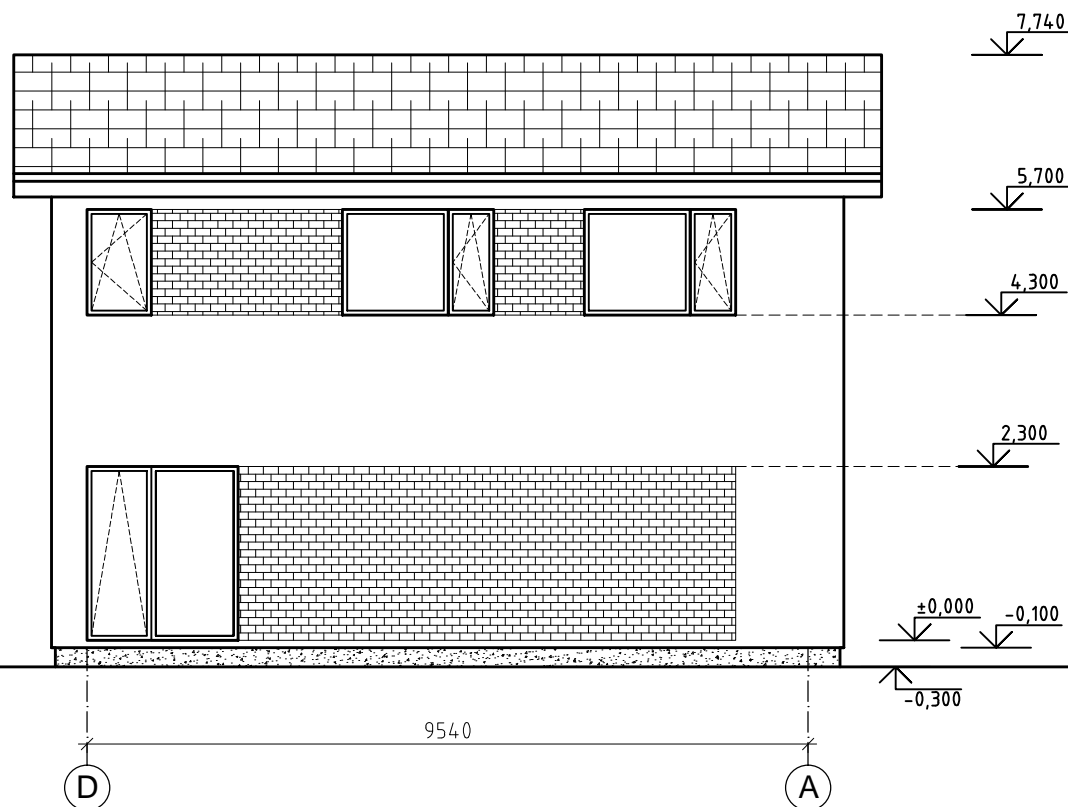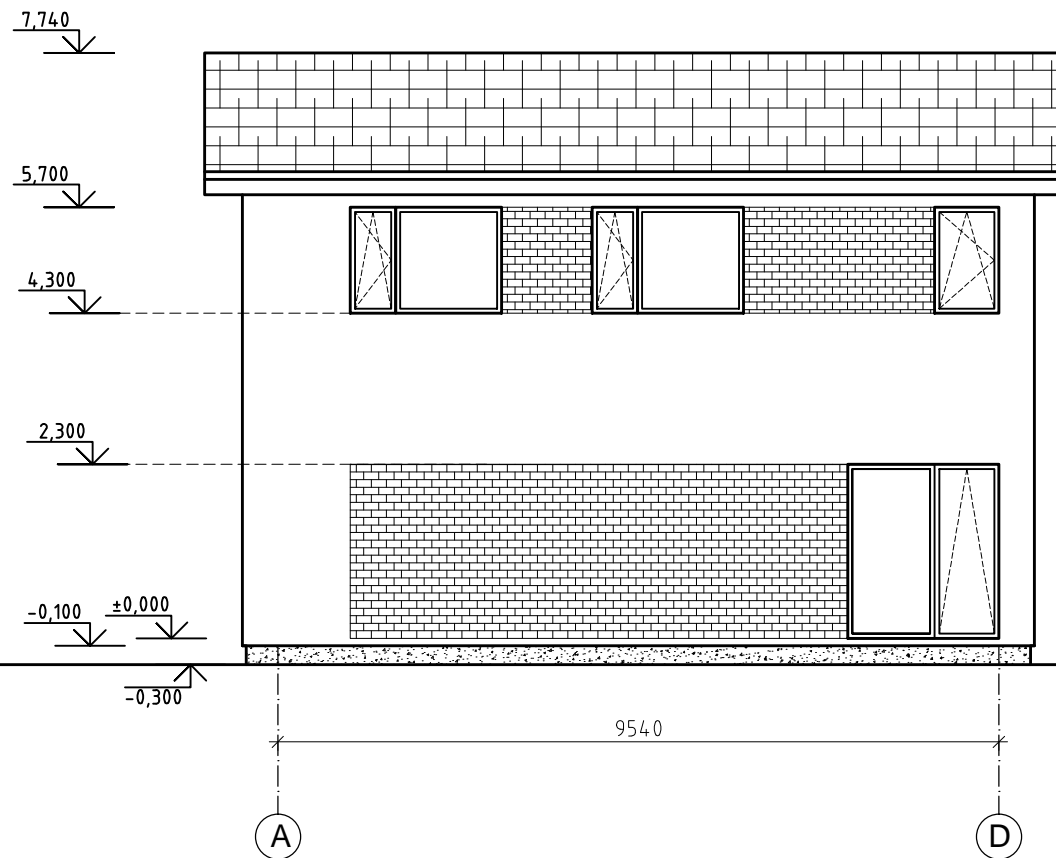
		Įm. kodas 302512529		Gyvenamosios paskirties (dvejų butų) pastato (6.2), Vilniaus r. sav., Rukainių sen., Bareikiškių k., Rugiagėlių g. 2, (sklypo kad. Nr. 4180/0400:700), statybos projektas.	
		Adresas: Kalvarijų g. 124-8, Vilnius, LT - 08211			
Diplomo Nr.	Pareigos	Vardas, pavardė	data	parašas	Fasadai 1-6, 6-1. M 1:100
015113	PV.	Vilma Videikaitė	2017 11		
015113	Arch.	Vilma Videikaitė	2017 11		
Užsakovė: Vladimiras Andrejevas					Projekto Nr. NTKB-2017-071
		etapas	dalis	lapas	lapų
		PP	A	4	7

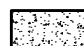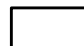

SUTARTINIS ŽYMĖJIMAS:


-  COKOLIS. Tinkas. Pilkas.
-  SIENOS. Mineralinis tinkas. Smėlio spalva.
-  SIENOS. Apdailinės plytelės. Rudos.

		Įm. kodas 302512529 Adresas: Kalvarijų g. 124-8, Vilnius, LT - 08211			Gyvenamosios paskirties (dviejų butų) pastato (6.2), Vilniaus r. sav., Rukainių sen., Bareikiškių k., Rugiagėlių g. 2, (sklypo kad. Nr. 4180/0400:700), statybos projektas.					
		Diplomo Nr.	Pareigos	Vardas, pavardė	data	parašas	Fasadai A-D, D-A. M 1:100			
015113	PV.	Vilma Videikaitė	2017 11							
015113	Arch.	Vilma Videikaitė	2017 11							
Užsakovė: Vladimiras Andrejevas					Projekto Nr. NTKB-2017-071		etapas	dalis	lapas	lapų
					PP	A	5	7		

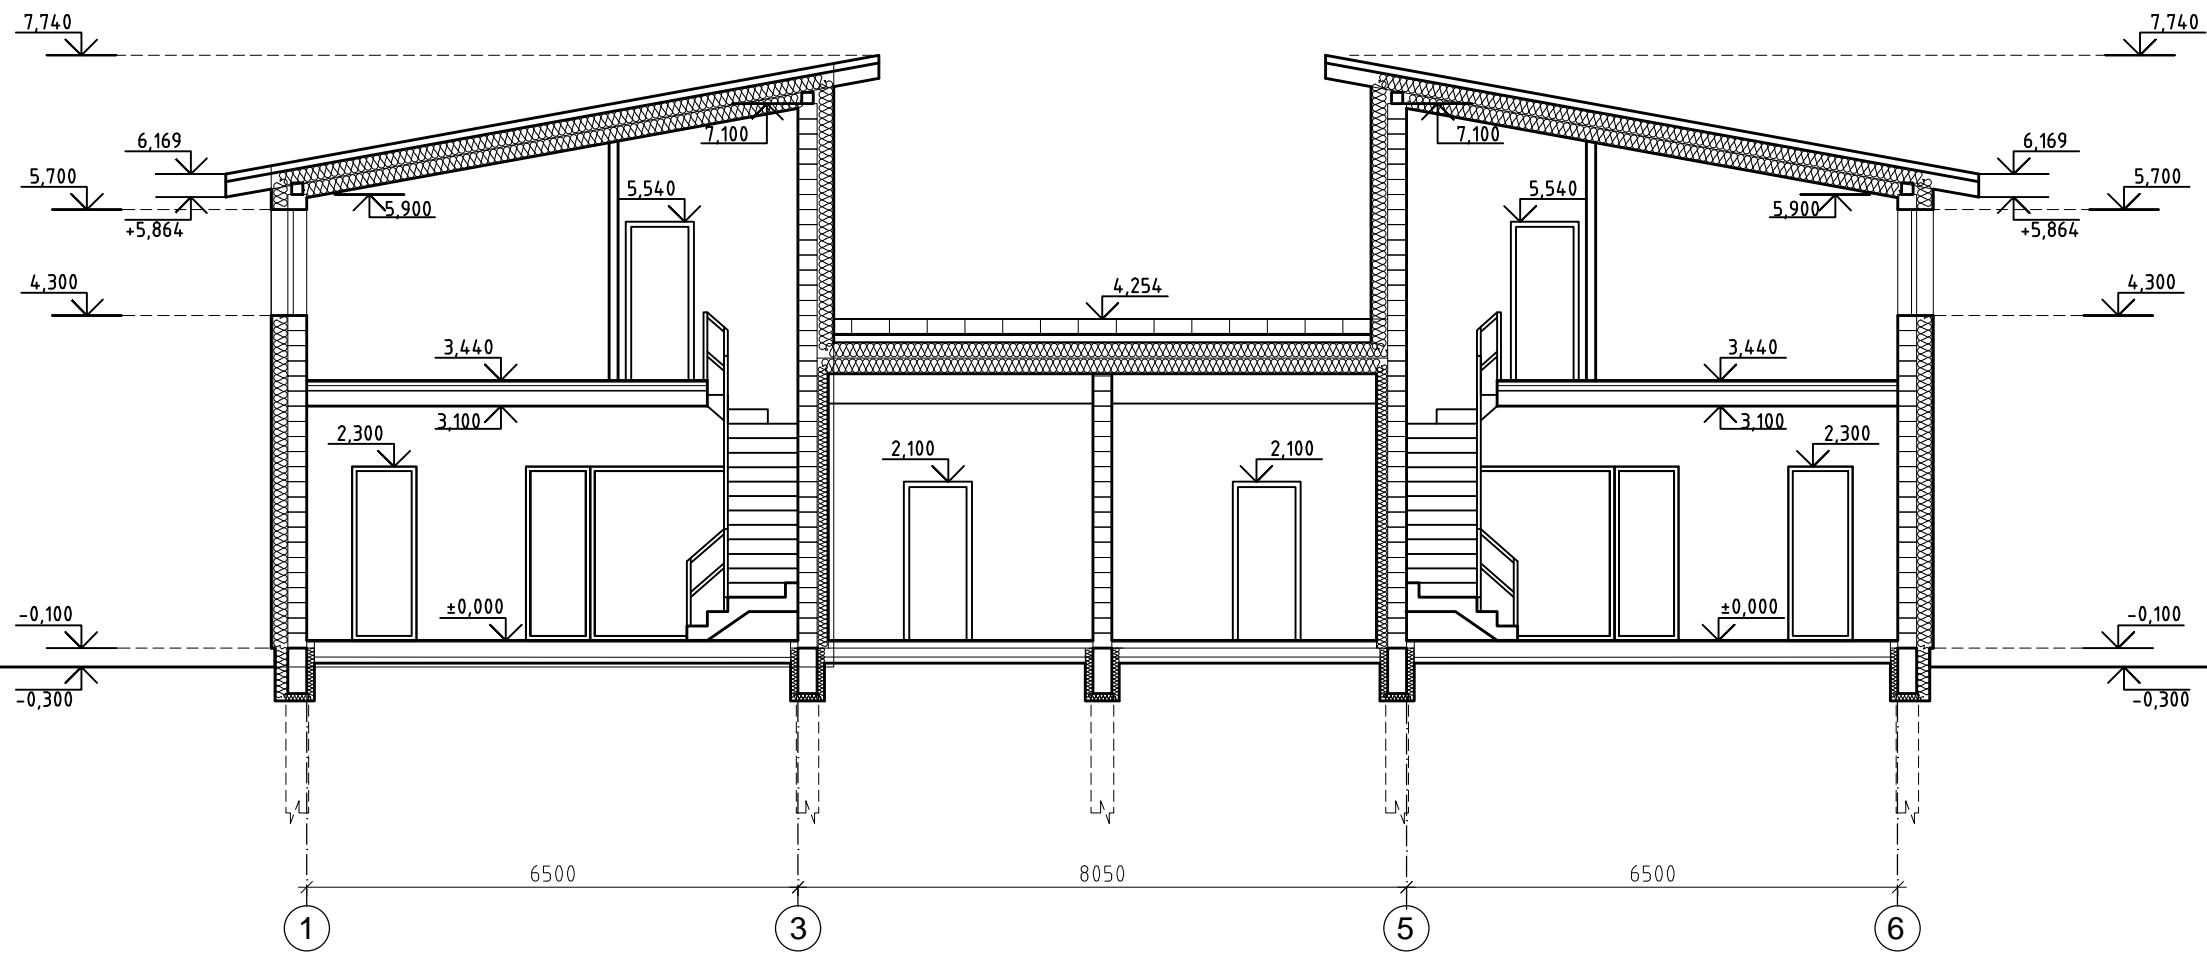


		Įm. kodas 302512529 Adresas: Kalvarijų g. 124-8, Vilnius, LT - 08211		Gyvenamosios paskirties (dvejų butų) pastato (6.2), Vilniaus r. sav., Rukainių sen., Bareikiškių k., Rugiagėlių g. 2, (sklypo kad. Nr. 4180/0400:700), statybos projektas.	
Diplomo Nr.	Pareigos	Vardas, pavardė	data	parašas	Pjūvis 1-1. M 1:100
015113	PV.	Vilma Videikaitė	2017 11		
015113	Arch.	Vilma Videikaitė	2017 11		
Užsakovė: Vladimiras Andrejevas					Projekto Nr. NTKB-2017-071
		etapas	dalis	lapas	lapų
		PP	A	6	7

Pjūvis 2-2. M 1:100

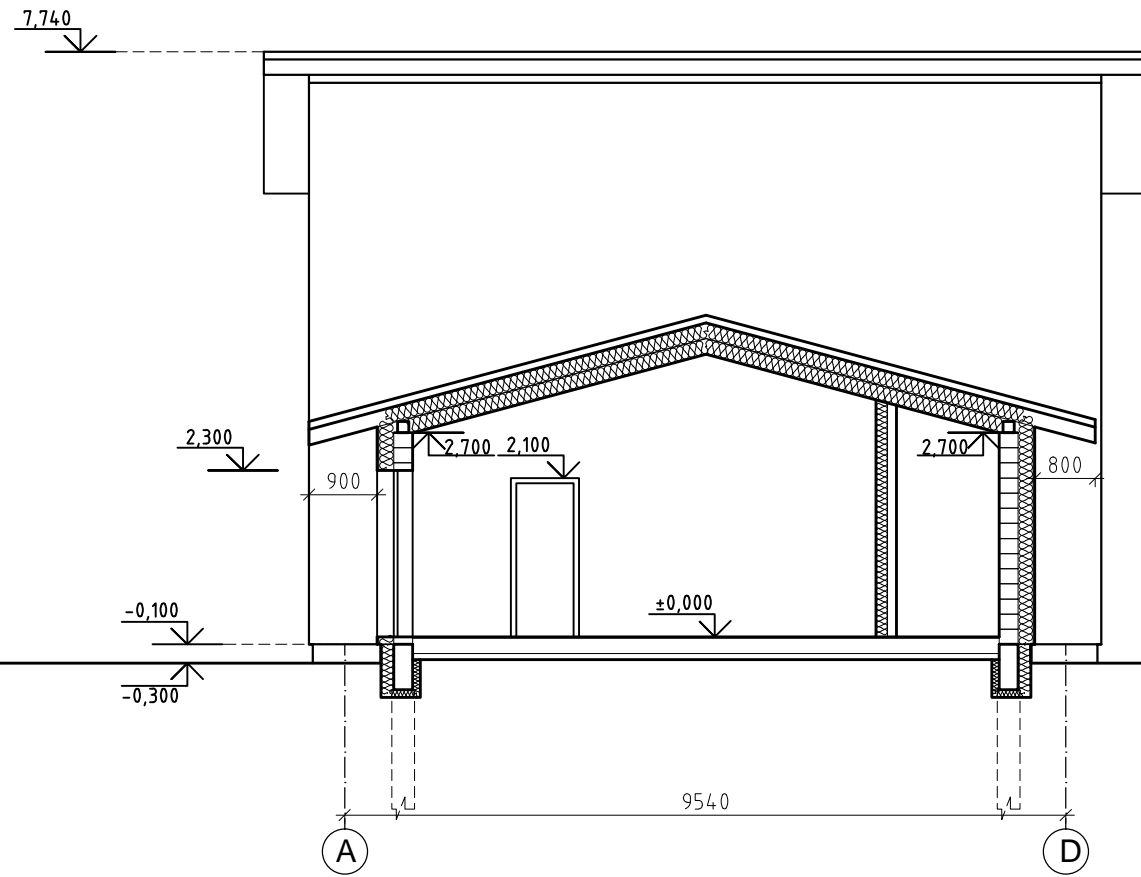

Pjūvis 3-3. M 1:100

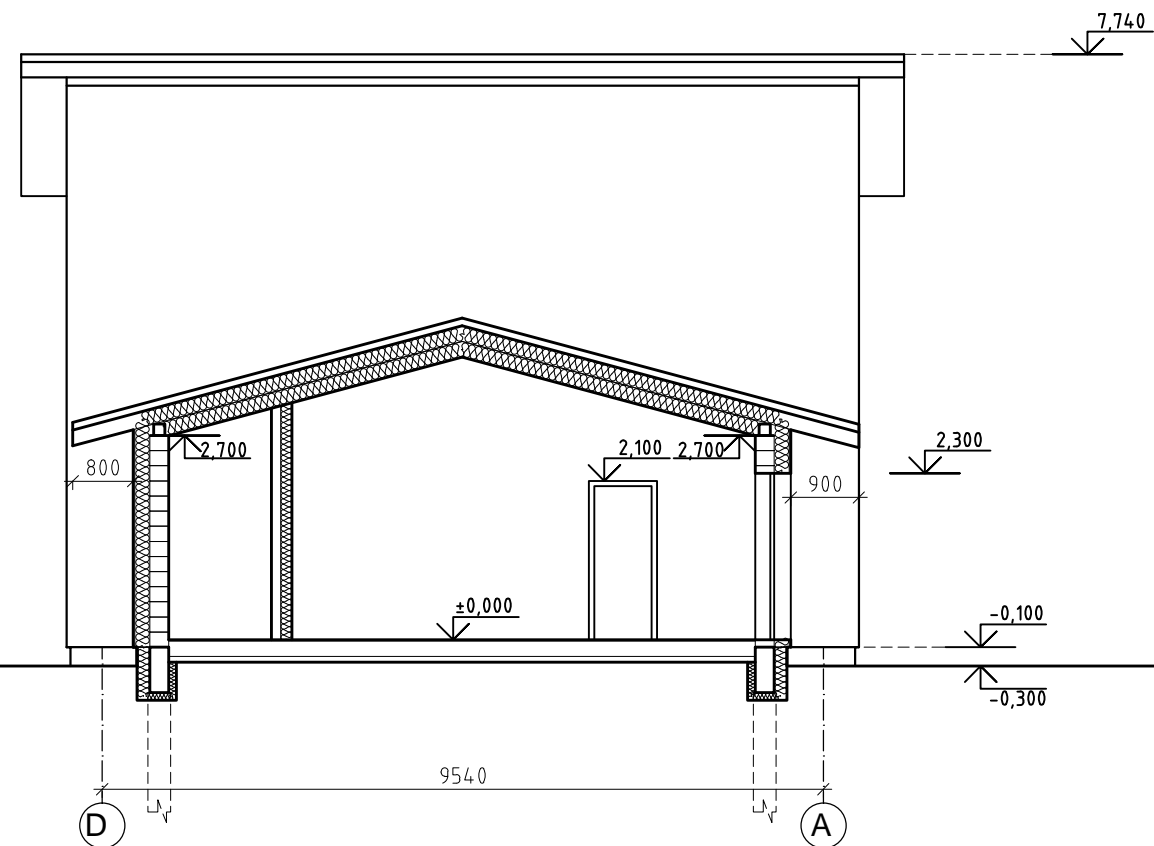

		Įm. kodas 302512529 Adresas: Kalvarijų g. 124-8, Vilnius, LT - 08211		Gyvenamosios paskirties (dvejų butų) pastato (6.2), Vilniaus r. sav., Rukainių sen., Bareikiškių k., Rugiagėlių g. 2, (sklypo kad. Nr. 4180/0400:700), statybos projektas.	
Diplomo Nr.	Pareigos	Vardas, pavardė	data	parašas	
015113	PV.	Vilma Videikaitė	2017 11		
015113	Arch.	Vilma Videikaitė	2017 11		
Užsakovė: Vladimiras Andrejevas		Projekto Nr. NTKB-2017-071	etapas PP	dalis A	lapas 7
					lapų 7

