




0	2017 11	STATYBOS LEIDIMUI, KONKURSUI, STATYBAI			
Laida	Išleidimo data	Laidos statusas. Keitimo priežastis (jei taikoma)			
KVAL. PATV. DOK. NR.	Aistė Petruitytė Remiantis individualios veiklos pažyma Nr. (25.83-13.2) SA 21-010-3928-294		Statinio projekto pavadinimas: VIENBUČIO GYVENAMOJO NAMO SVAJONIŲ G. 27, JAKŠTAIČIUKŲ K., KUŽIŲ SEN., ŠIAULIŲ RAJ. SAV., STATYBOS PROJEKTAS		
0015129	PV.	A. PETRUIITYTĖ	Dokumento pavadinimas: VIZUALIZACIJOS		
0015129	PDV A	A. PETRUIITYTĖ			
LT	Statytojai: ELONA KOROSTINA, ALEXANDER KOROSTIN		Dokumento žymuo: PP-50	Lapas 	Lapų

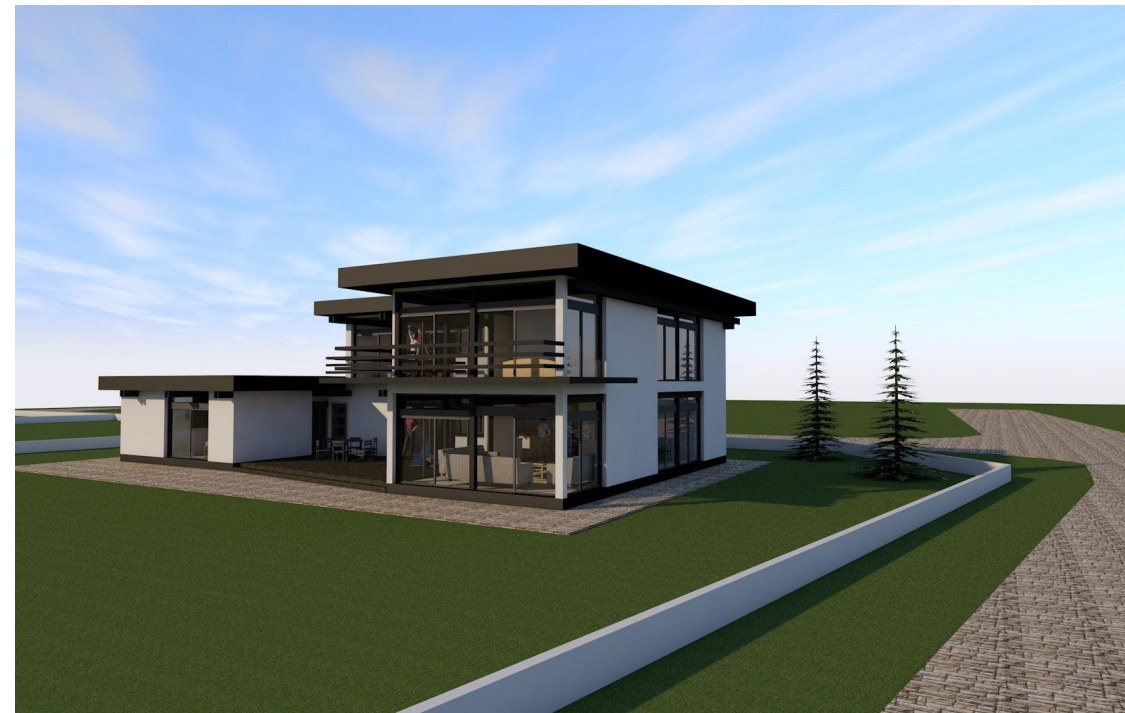

0	2017 11	STATYBOS LEIDIMUI, KONKURSUI, STATYBAI			
Laida	Išleidimo data	Laidos statusas. Keitimo priežastis (jei taikoma)			
KVAL. PATV. DOK. NR.	Aistė Petruitytė Remiantis individualios veiklos pažyma Nr. (25.83-13.2) SA 21-010-3928-294		Statinio projekto pavadinimas: VIENBUČIO GYVENAMOJO NAMO SVAJONIŲ G. 27, JAKŠTAIČIUKŲ K., KUŽIŲ SEN., ŠIAULIŲ RAJ. SAV., STATYBOS PROJEKTAS		
0015129	PV.	A. PETRUIITYTĖ	Dokumento pavadinimas: VIZUALIZACIJOS		
0015129	PDV A	A. PETRUIITYTĖ			
LT	Statytojai: ELONA KOROSTINA, ALEXANDER KOROSTIN		Dokumento žymuo: PP-50	Lapas	Lapų

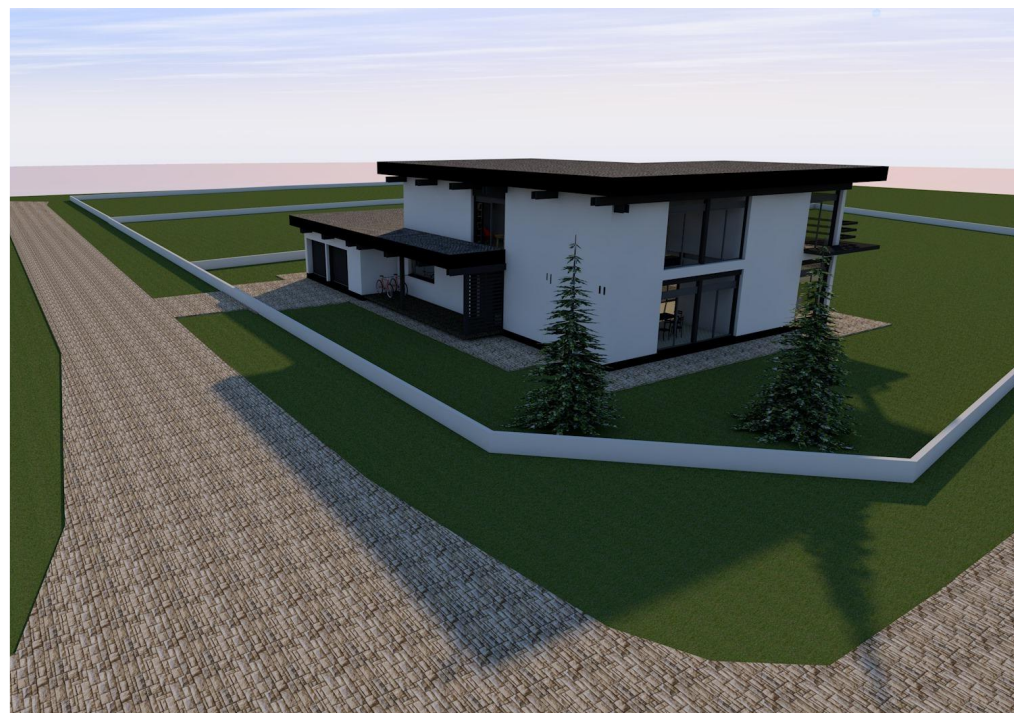

0	2017 11	STATYBOS LEIDIMUI, KONKURSUI, STATYBAI			
Laida	Išleidimo data	Laidos statusas. Keitimo priežastis (jei taikoma)			
KVAL. PATV. DOK. NR.	Aistė Petruitytė Remiantis individualios veiklos pažyma Nr. (25.83-13.2) SA 21-010-3928-294		Statinio projekto pavadinimas: VIENBUČIO GYVENAMOJO NAMO SVAJONIŲ G. 27, JAKŠTAIČIUKŲ K., KUŽIŲ SEN., ŠIAULIŲ RAJ. SAV., STATYBOS PROJEKTAS		
0015129	PV.	A. PETRUIITYTĖ	Dokumento pavadinimas: VIZUALIZACIJOS		
0015129	PDV A	A. PETRUIITYTĖ			
LT	Statytojai: ELONA KOROSTINA, ALEXANDER KOROSTIN		Dokumento žymuo: PP-50	Lapas 	Lapų

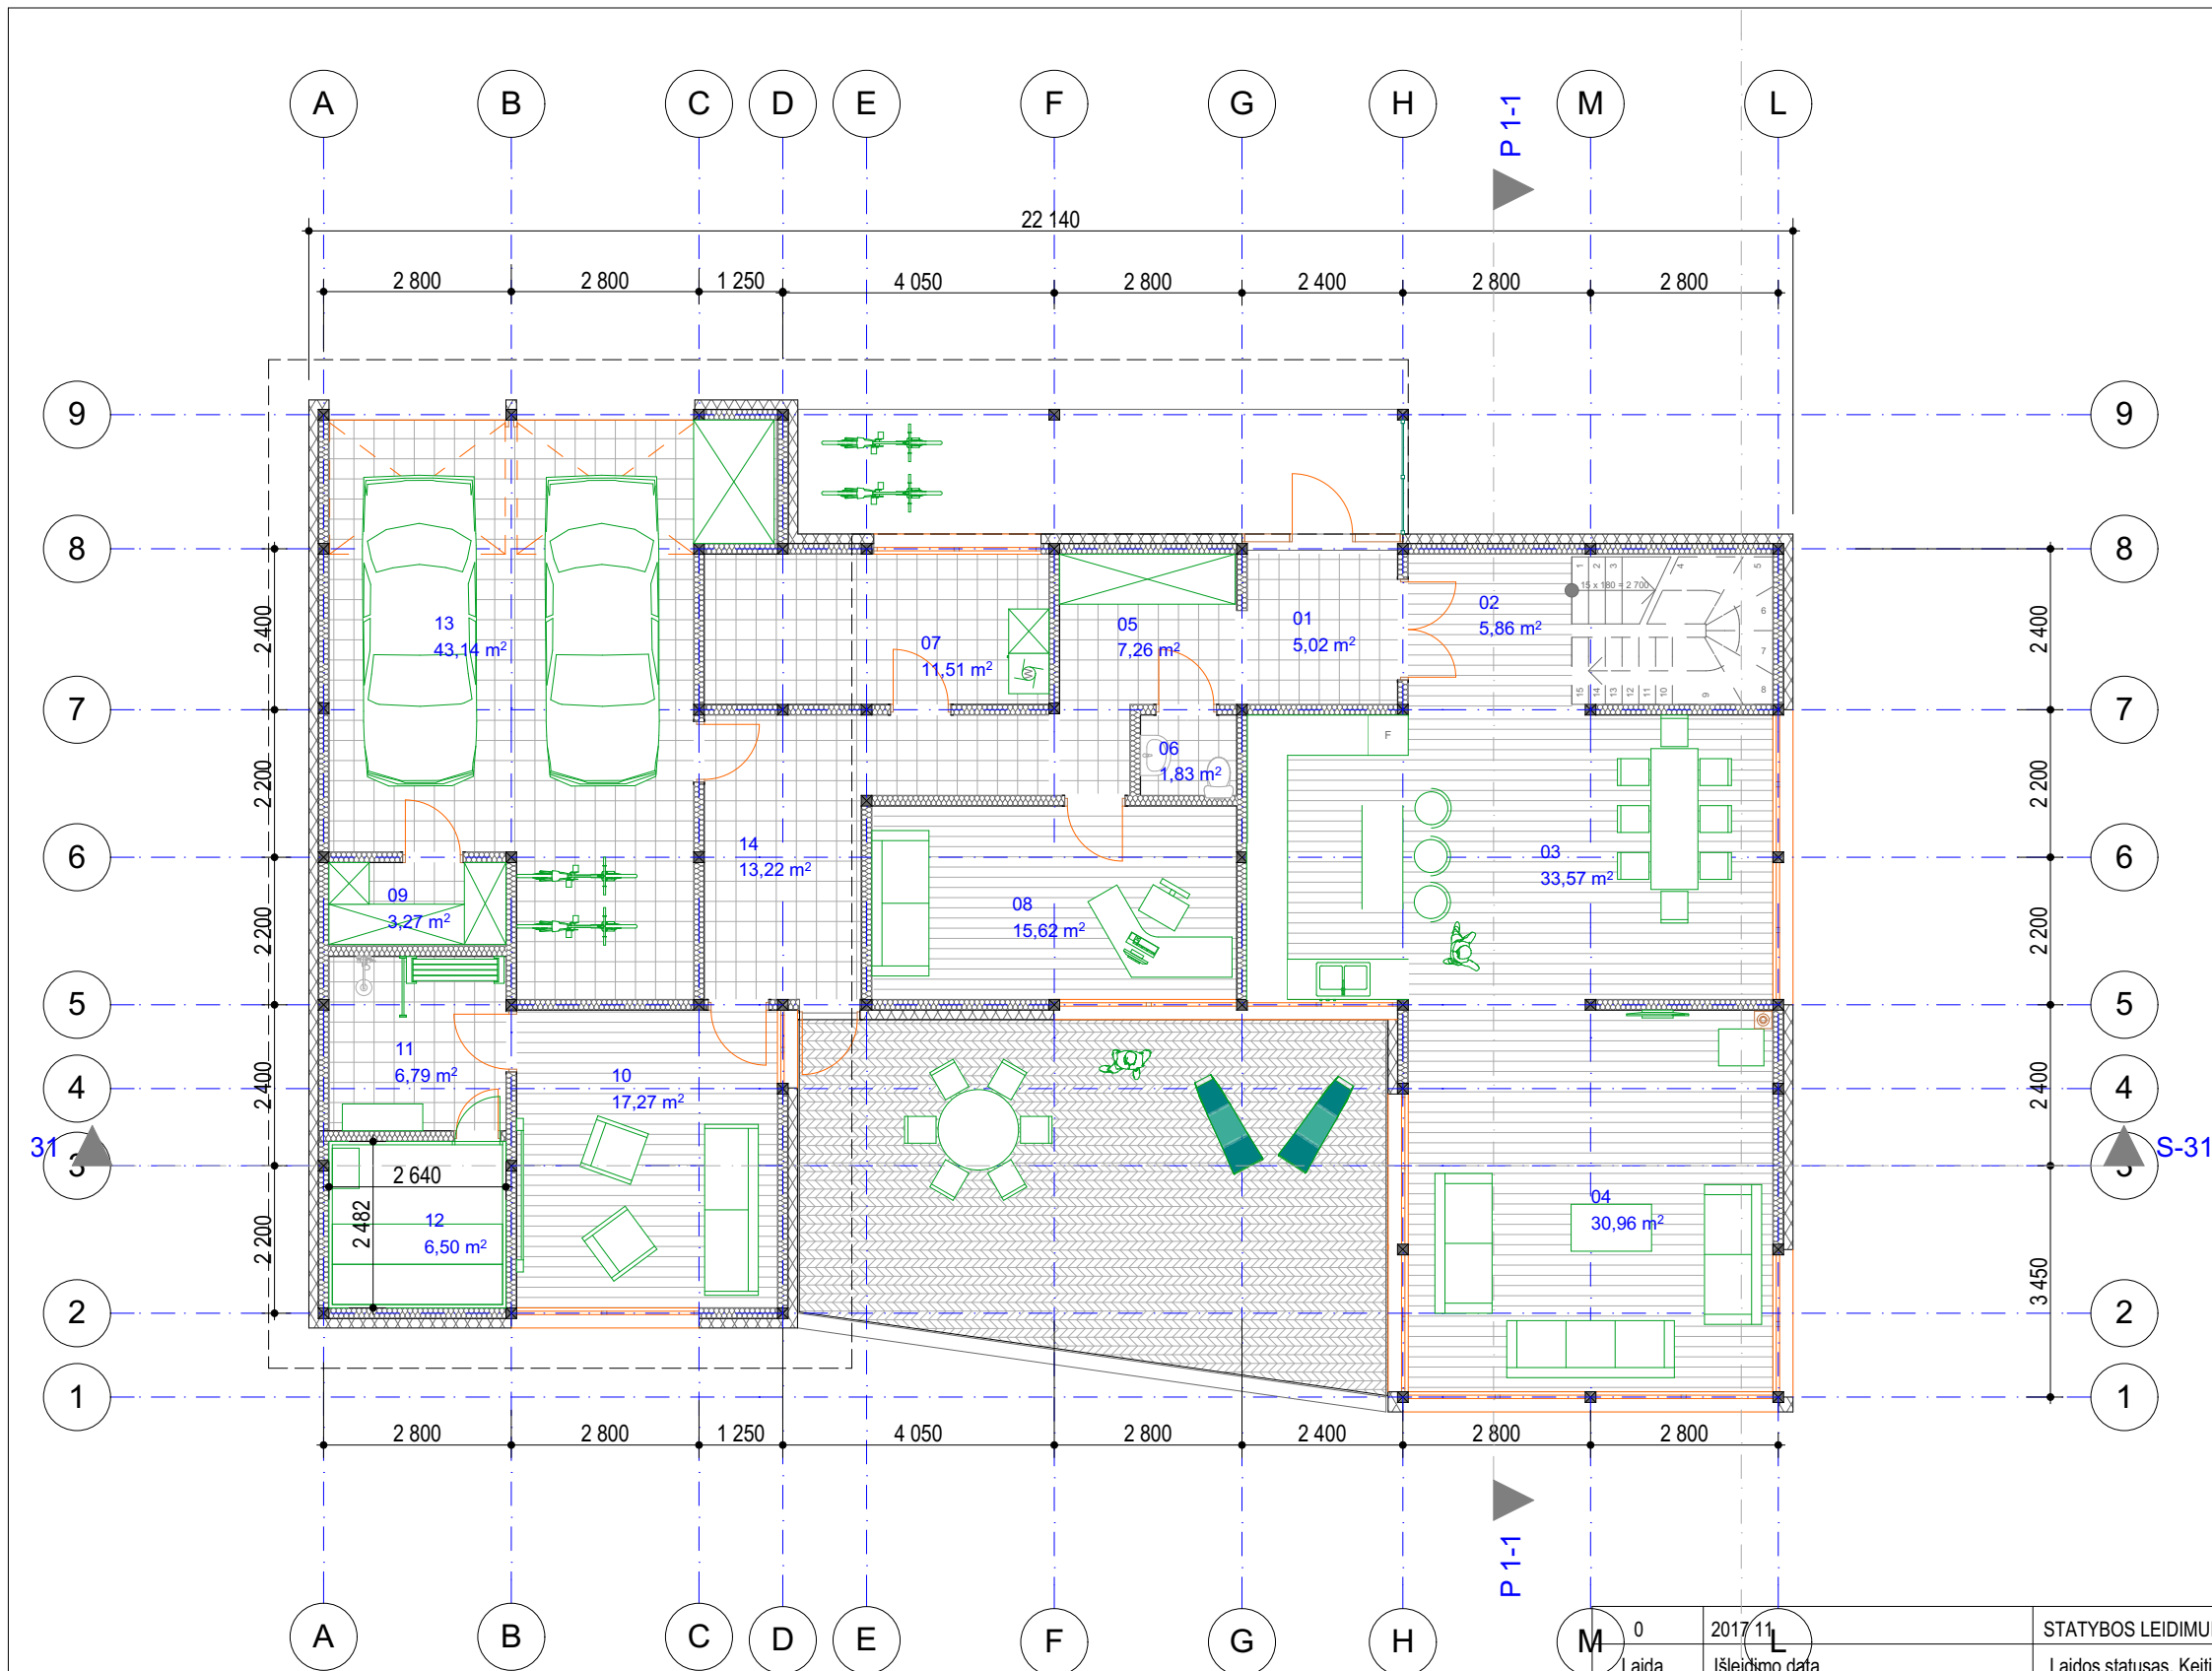


PATALPUEKSPLIKACIJA		
Nr.	Patalpos pavadinimas	Plotas, m ²
01	TAMBURAS	5,02
02	HOLAS	5,86
03	VIRTUVE/VALGOMASIS	33,57
04	SVETAINE	30,96
05	RUBINE	7,26
06	RUBINE	7,85
06	WC	1,83
07	KATILINE	11,51
08	DARBO KAMBARYS	15,62
09	SANDELIUKAS	3,27
10	POILSIO PATALPA	17,27
11	PRIEŠPIRTIS	6,79
12	PIRTIS	6,50
13	GARAŽAS	43,14
14	KORIDORIUS	13,22
15	KORIDORIUS	13,99
16	KORIDORIUS	14,27
17	DRABUŽINE	3,38
18	MEGAMASIS	11,19
19	MEGAMASIS	11,24
20	VONIA	9,84
21	MEGAMASIS	22,17
		295,75 m ²

31

S-31



E-23

0		2017 11		L		STATYBOS LEIDIMUI, KONKURSUI, STATYBAI	
Laida		Išleidimo data		Laidos statusas. Keitimo priežastis (jei taikoma)			
KVAL. PATV. DOK. NR.		Aistė Petruitytė Remiantis individualios veiklos pažyma Nr. (25.83-13.2)-SA 21-010-3928-294		Statinio projekto pavadinimas: VIENBUČIO GYVENAMOJO NAMO SVAJONIŲ G. 27, JAKŠTAIČIUKŲ K., KUŽIŲ SEN., ŠIAULIŲ RAJ. SAV., STATYBOS PROJEKTAS			
0015129		PV.		A. PETRUIITYTĖ		Dokumento pavadinimas:	
0015129		PDV A		A. PETRUIITYTĖ		PIRMO AUKŠTO PLANAS SU BALDŲ IŠDĖSTYMU M 1:100,	
LT		Statytojai:		ELONA KOROSTINA, ALEXANDER KOROSTIN		Dokumento žymuo: PP-50	
						Lapas	Lapų


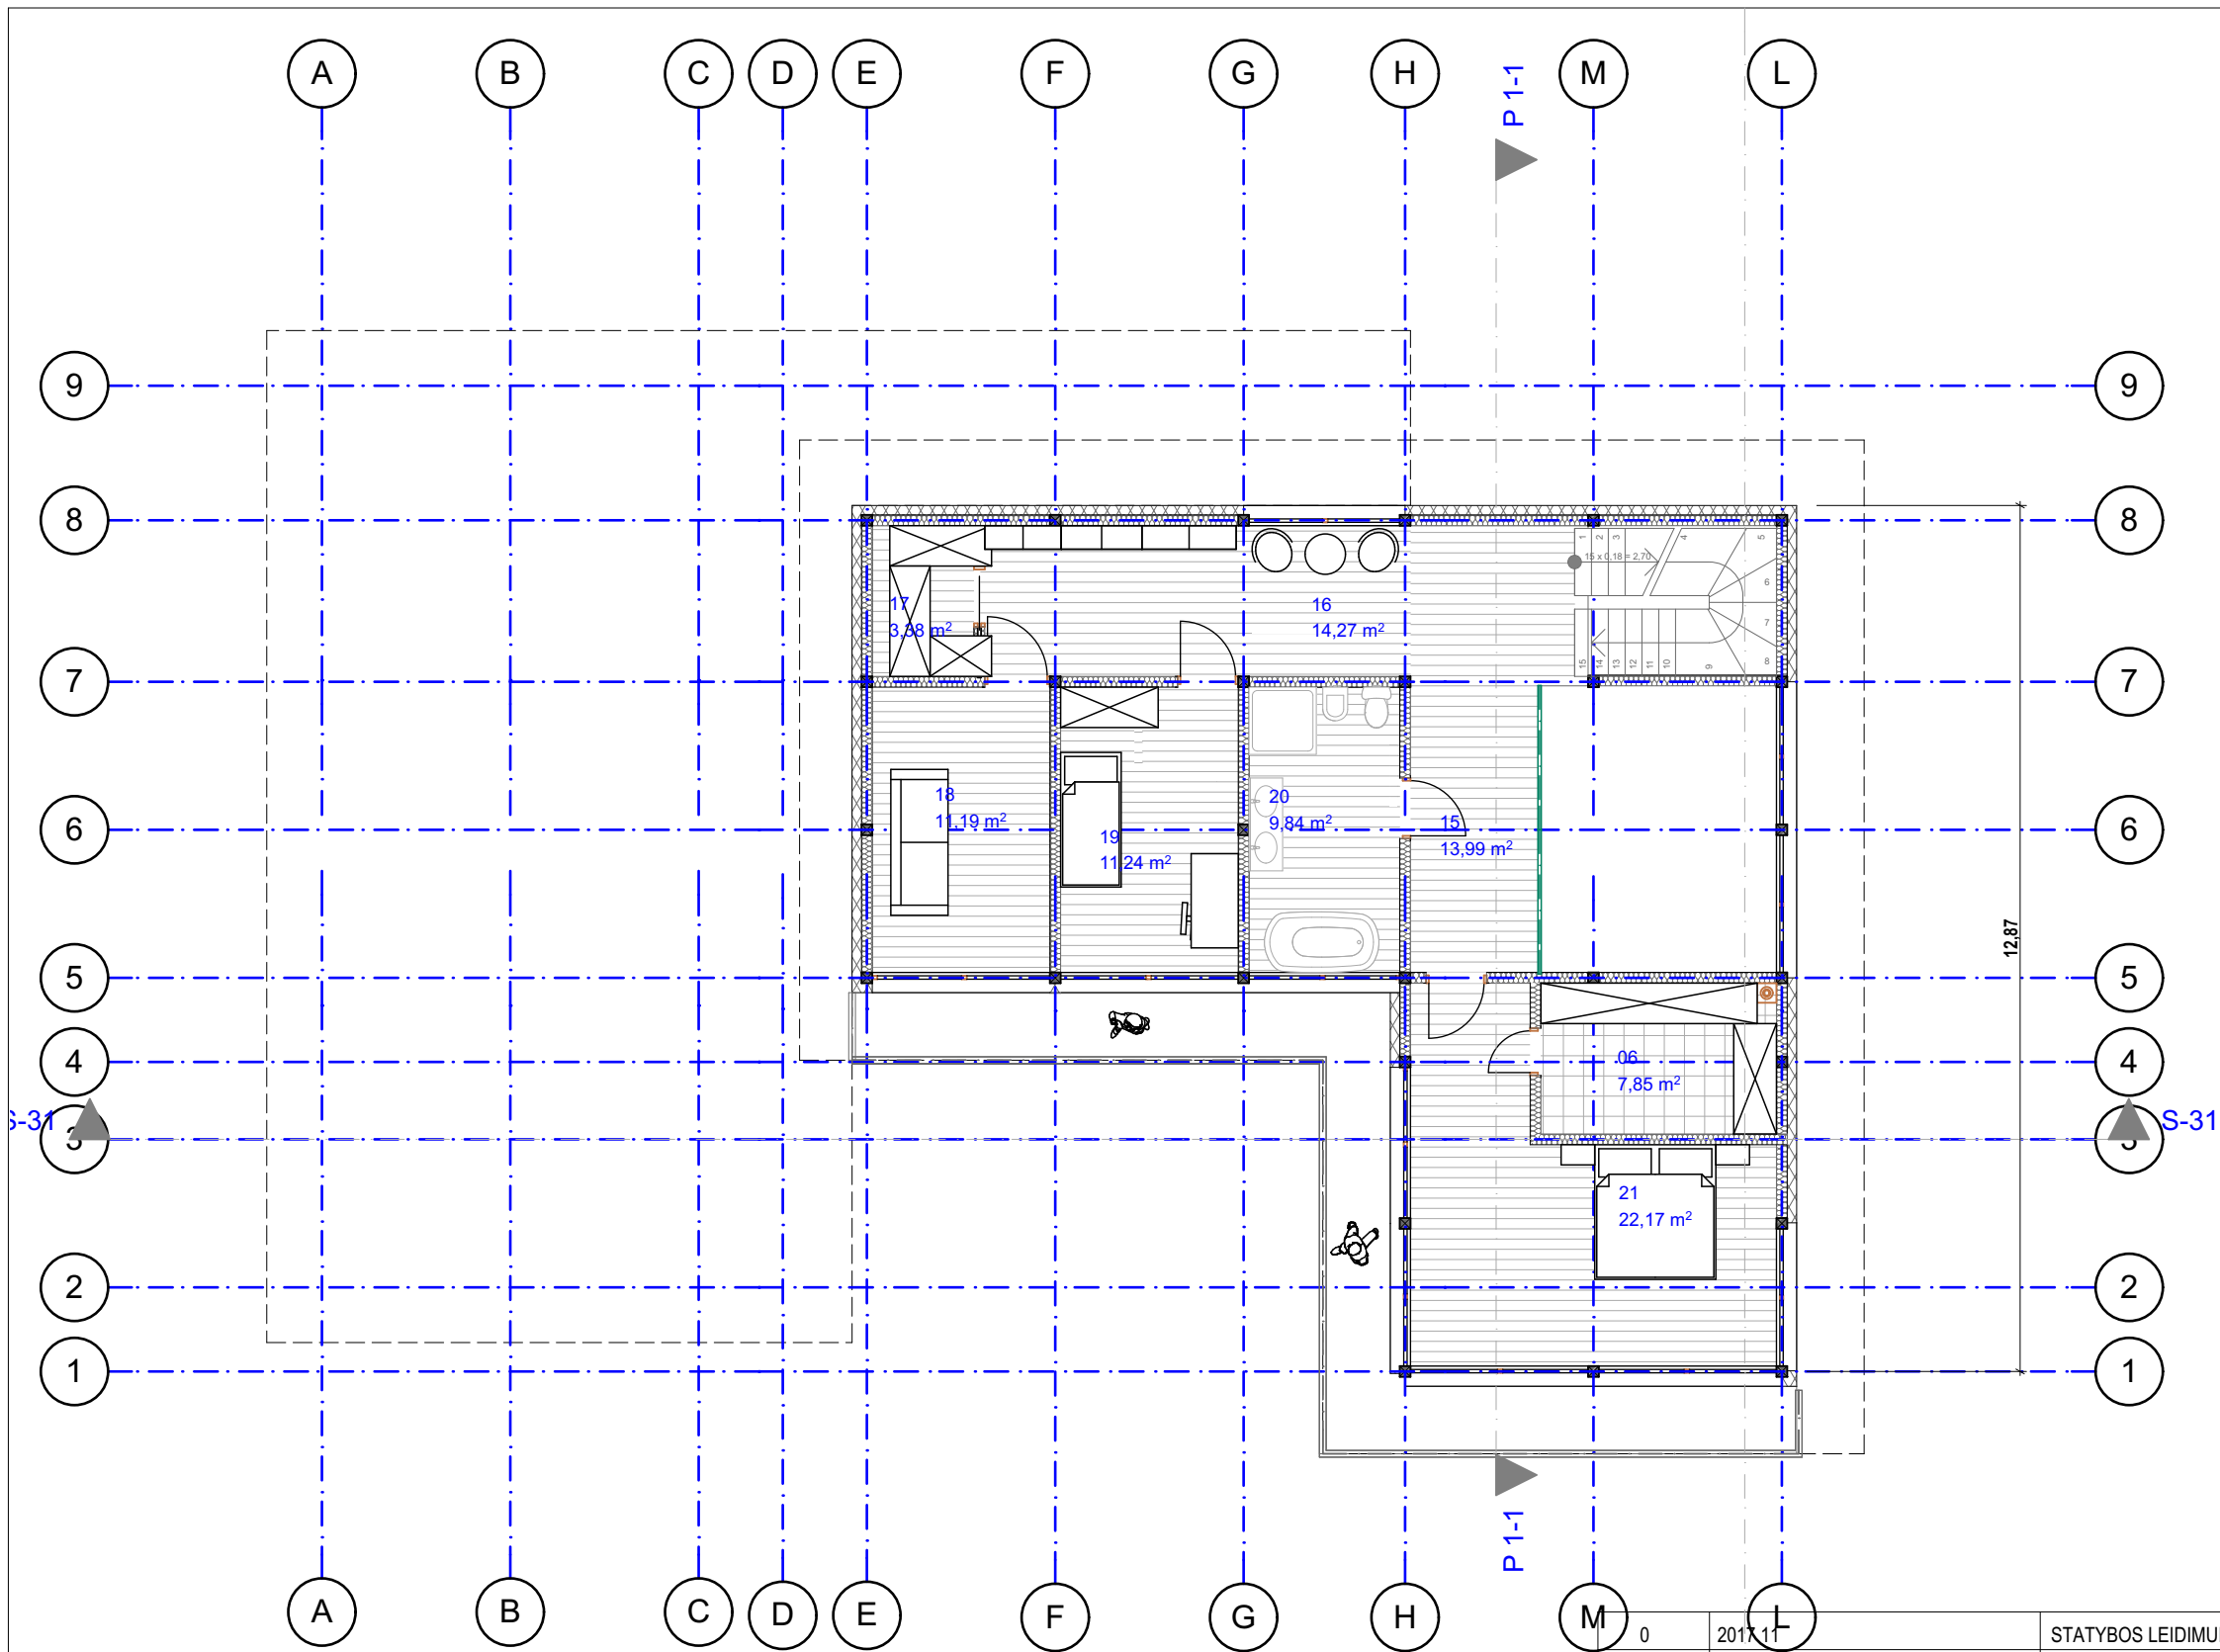


PATALPU EKSPLIKACIJA		
Nr.	Patalpos pavadinimas	Plotas, m2
01	TAMBURAS	5,02
02	HOLAS	5,86
03	VIRTUVE/VALGOMASIS	33,57
04	SVETAINE	30,96
05	RUBINE	7,26
06	RUBINE	7,85
06	WC	1,83
07	KATILINE	11,51
08	DARBO KAMBARYS	15,62
09	SANDELIUKAS	3,27
10	POILSIO PATALPA	17,27
11	PRIEŠPIRTIS	6,79
12	PIRTIS	6,50
13	GARAŽAS	43,14
14	KORIDORIUS	13,22
15	KORIDORIUS	13,99
16	KORIDORIUS	14,27
17	DRABUŽINE	3,38
18	MIEGAMASIS	11,19
19	MIEGAMASIS	11,24
20	VONIA	9,84
21	MIEGAMASIS	22,17
		295,75 m ²

0	2017.11	STATYBOS LEIDIMUI, KONKURSUI, STATYBAI	
Laida	Išleidimo data	Laidos statusas. Keitimo priežastis (jei taikoma)	
KVAL. PATV. DOK. NR.	Aistė Petruitytė Remiantis individualios veiklos pažyma Nr. (25.83-13.2)-SA 21-010-3928-294	Statinio projekto pavadinimas: VIENBUČIO GYVENAMOJO NAMO SVAJONIŲ G. 27, JAKŠTAIČIUKŲ K., KUŽIŲ SEN., ŠIAULIŲ RAJ. SAV., STATYBOS PROJEKTAS	
0015129	PV.	A. PETRUIITYTĖ	Dokumento pavadinimas: ANTRO AUKŠTO PLANAS,
0015129	PDV A	A. PETRUIITYTĖ	
LT	Statytojai: ELONA KOROSTINA, ALEXANDER KOROSTIN	Dokumento žymuo: PP-50	Lapas Lapų

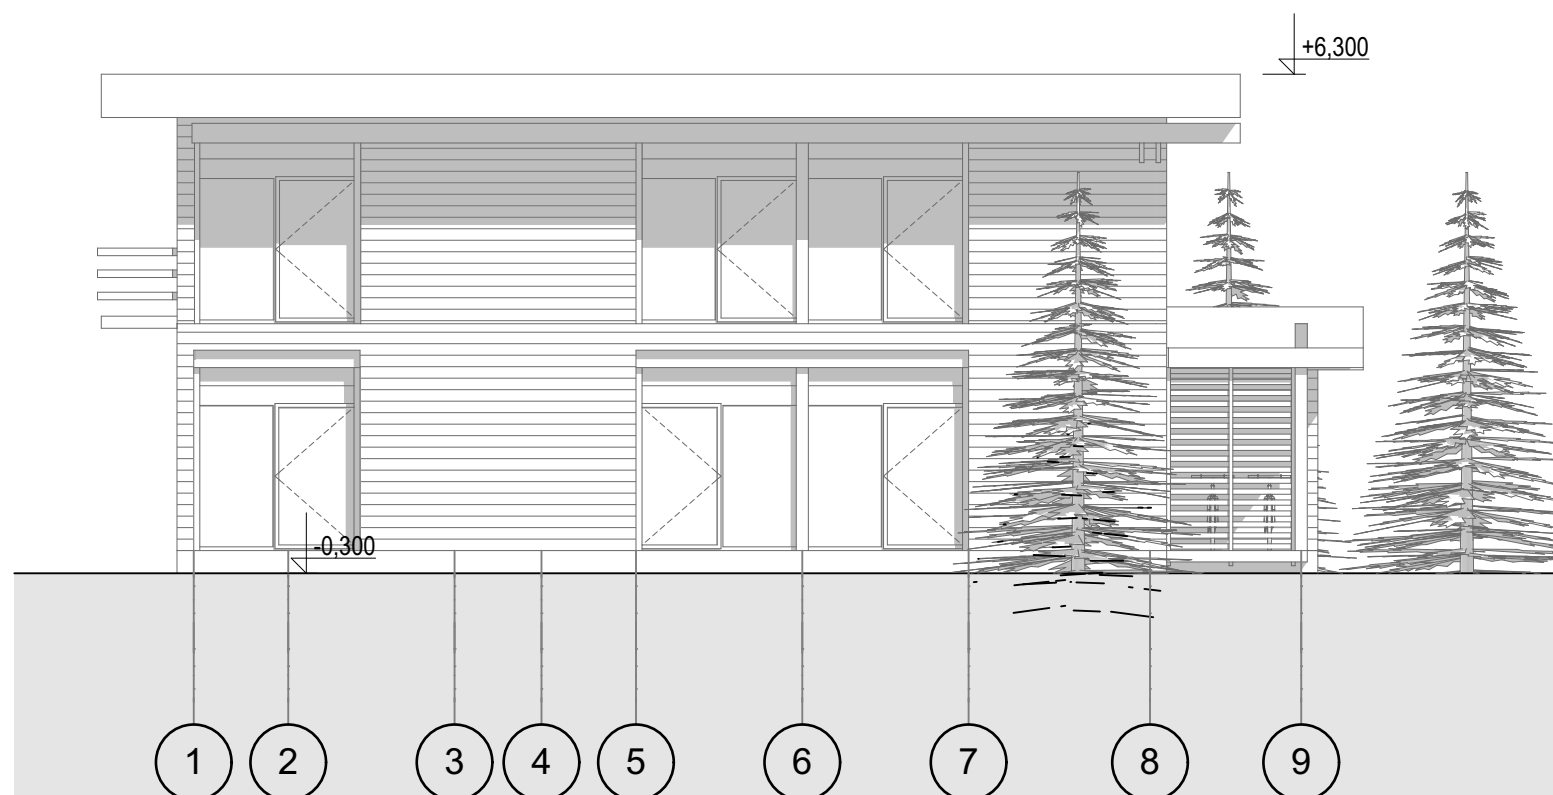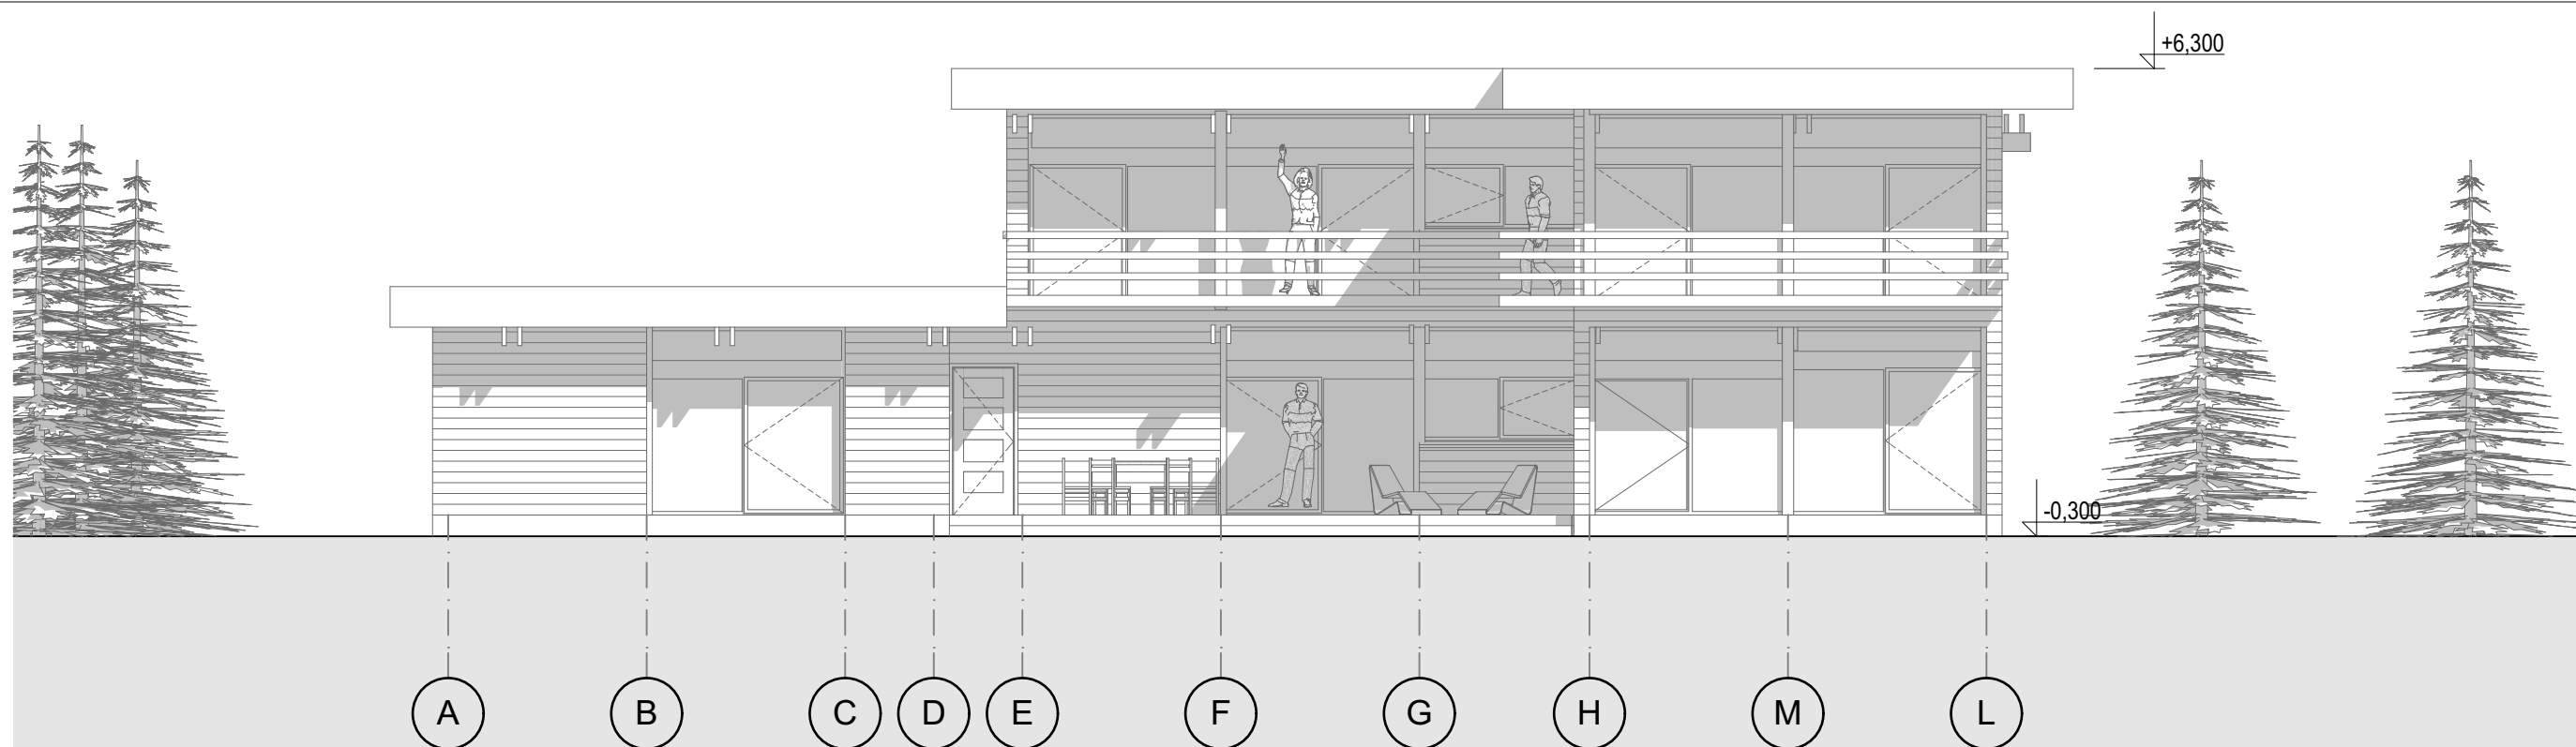

0	2017 11	STATYBOS LEIDIMUI, KONKURSUI, STATYBAI		
Laida	Išleidimo data	Laidos statusas. Keitimo priežastis (jei taikoma)		
KVAL. PATV. DOK. NR.	Aistė Petruitytė Remiantis individualios veiklos pažyma Nr. (25.83-13.2) SA 21-010-3928-294		Statinio projekto pavadinimas: VIENBUČIO GYVENAMOJO NAMO SVAJONIŲ G. 27, JAKŠTAIČIUKŲ K., KUŽIŲ SEN., ŠIAULIŲ RAJ. SAV., STATYBOS PROJEKTAS	
0015129	PV.	A. PETRUIITYTĖ	Dokumento pavadinimas: FASADAS A-L, FASADAS 1-9	
0015129	PDV A	A. PETRUIITYTĖ		
LT	Statytojai: ELONA KOROSTINA, ALEXANDER KOROSTIN		Dokumento žymuo: PP-50	
			Lapas	Lapų

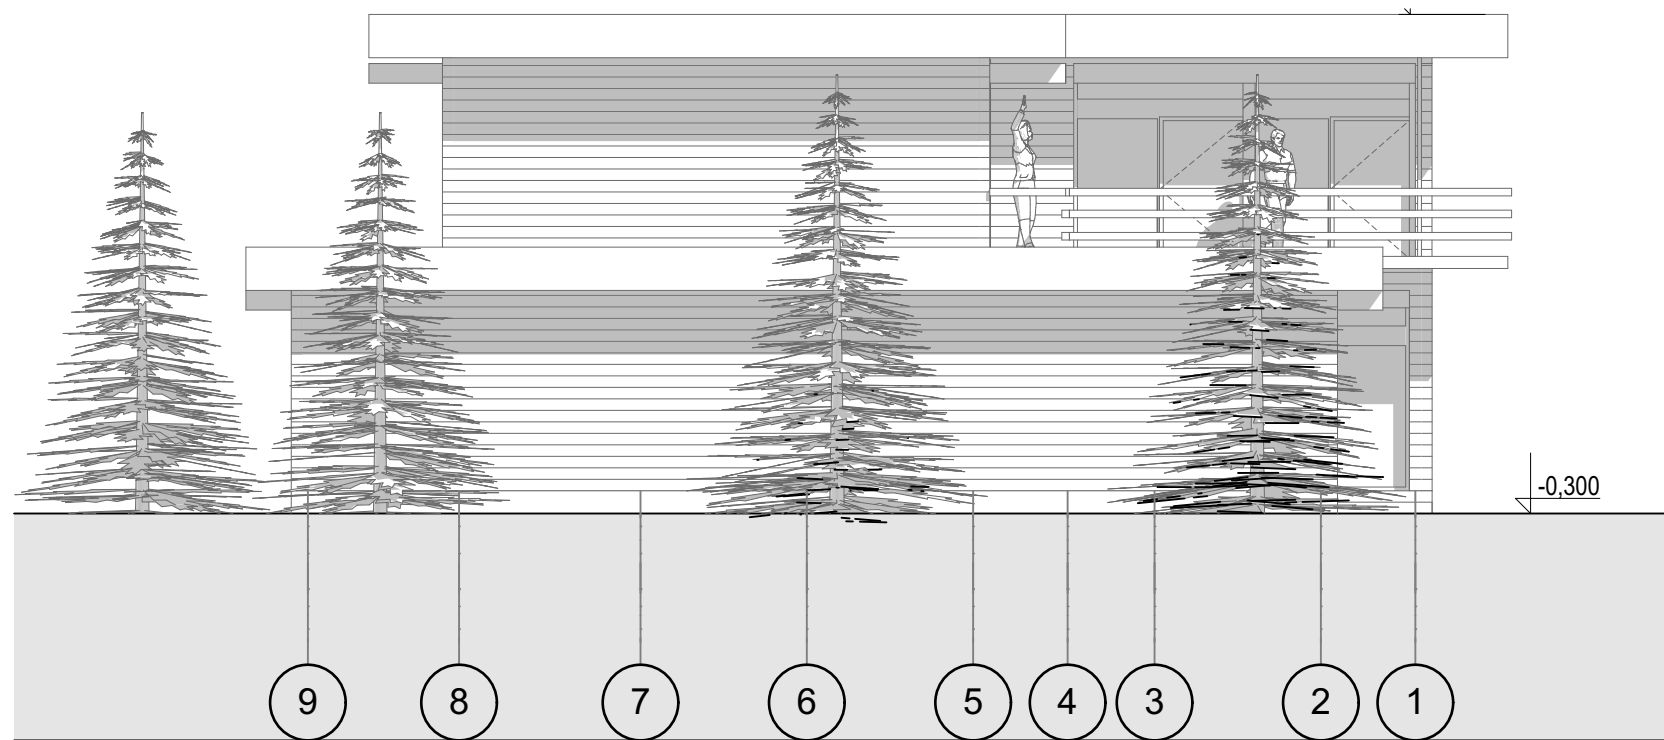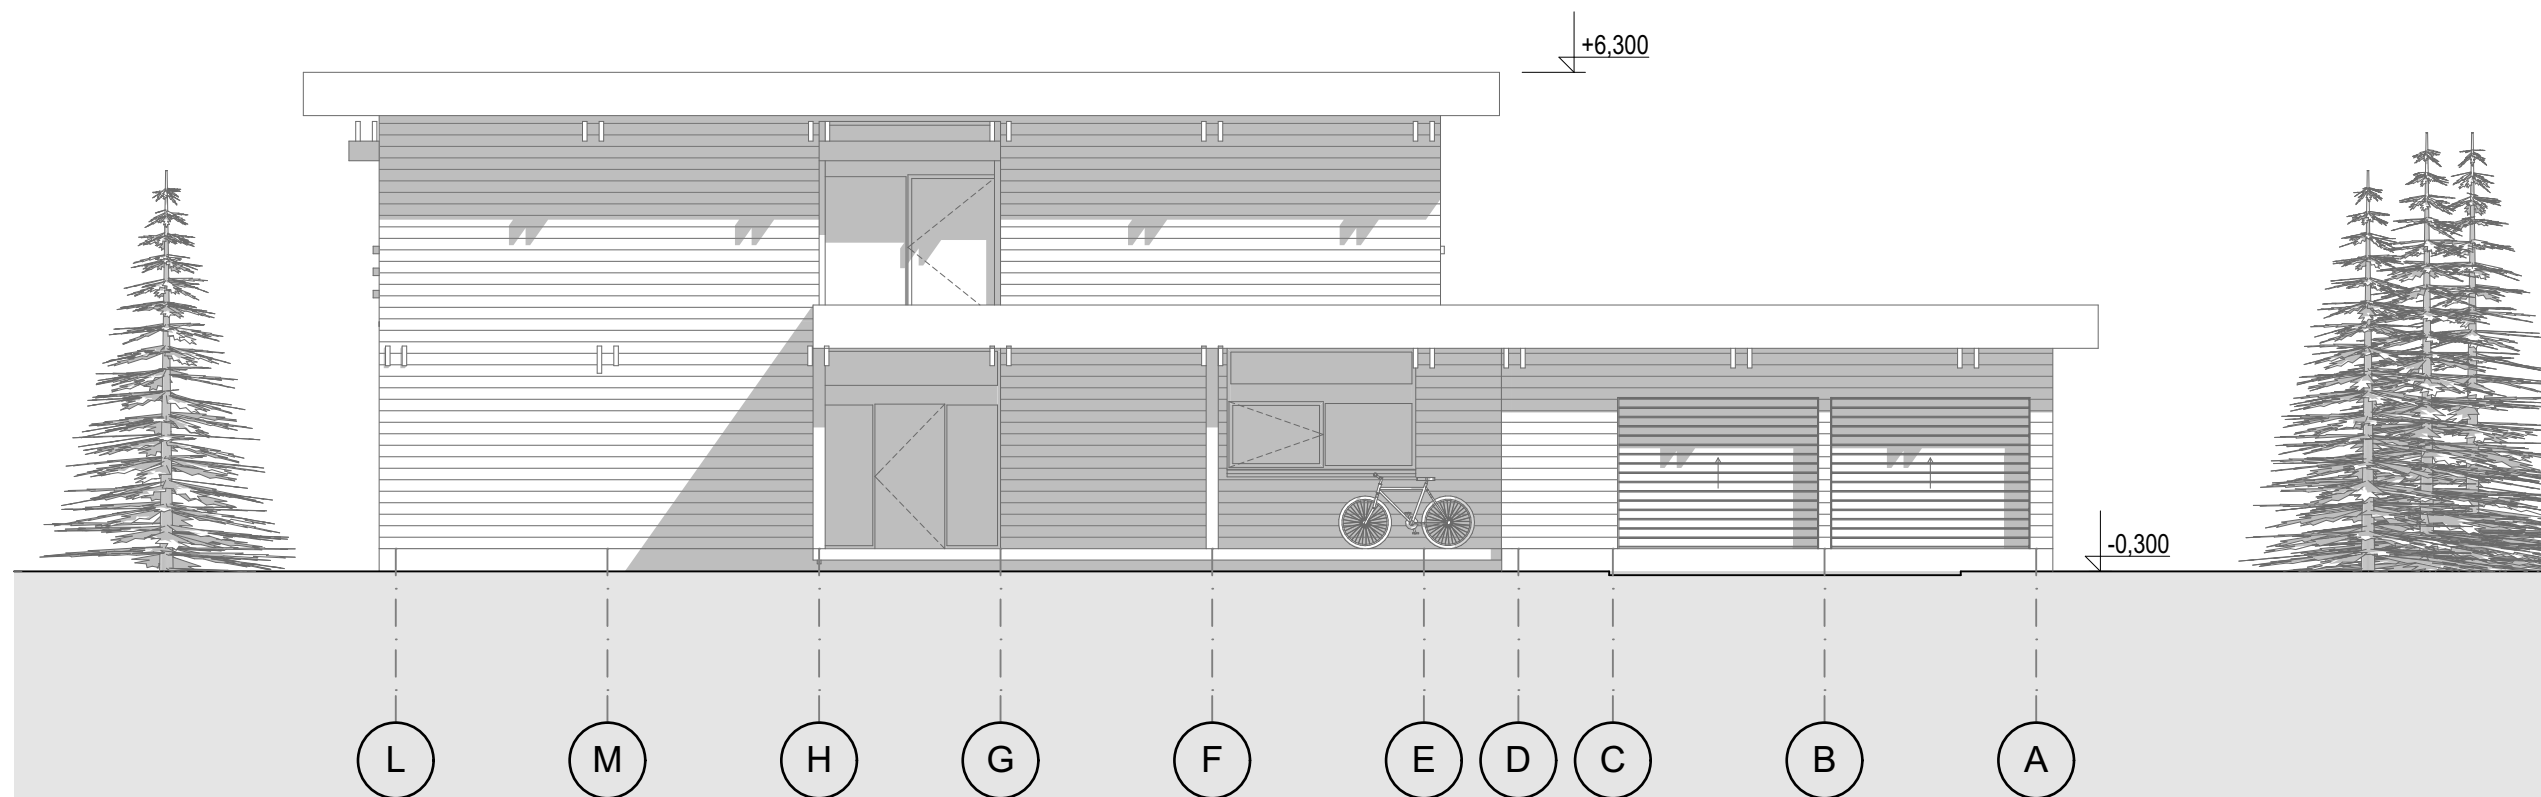

0	2017 11	STATYBOS LEIDIMUI, KONKURSUI, STATYBAI			
Laida	Išleidimo data	Laidos statusas. Keitimo priežastis (jei taikoma)			
KVAL. PATV. DOK. NR.	Aistė Petruitytė Remiantis individualios veiklos pažyma Nr. (25.83-13.2) SA 21-010-3928-294		Statinio projekto pavadinimas: VIENBUČIO GYVENAMOJO NAMO SVAJONIŲ G. 27, JAKŠTAIČIUKŲ K., KUŽIŲ SEN., ŠIAULIŲ RAJ. SAV., STATYBOS PROJEKTAS		
0015129	PV.	A. PETRUIITYTĖ	Dokumento pavadinimas: FASADAS L-A, FASADAS 9-1		
0015129	PDV A	A. PETRUIITYTĖ			
LT	Statytojai: ELONA KOROSTINA, ALEXANDER KOROSTIN		Dokumento žymuo: PP-50	Lapas 	Lapų