


Topografovimo darbų teritorijos išsidėstymo schema

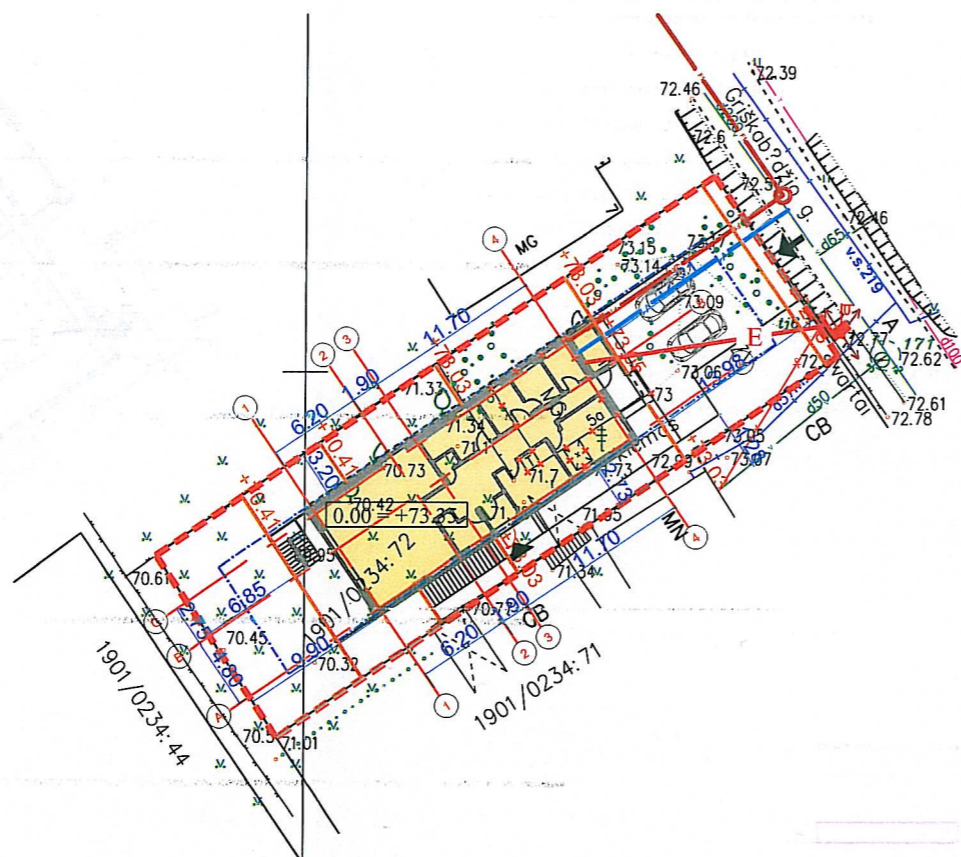

192550
19080300

58/36 - 0370 58/36 - 0371
58/36 - 0390 58/36 - 0391

PELTIETA Nr. 14-PP-133K
Kultūros paveldo departamento prie
Kultūros ministerijos Kauno skyriaus
vyriausiasis specialistas
Mindaugas Norkus
*PROJEKTO VERTINIMO, KAP NUHATO-
TU SPRENDIMAI, TAIKOSI KPO-KAUNO
TURI TOVĖS 2-020 FORTO (u.k. 26391)
VERTINIMAS, SIASIS SHUMBES IR OBJEKTO
FIZINE BUKLE*
2017-11-16

M 1:500


2. BENDRIEJI STATINIO RODIKLIAI

Pavadinimas	Mato vienetas	Kiekis	Pastabos
I. SKLYPAS			
1. sklypo plotas	m ²	645	
2. sklypo užstatymo intensyvumas	%	35	
3. sklypo užstatymo tankumas	%	33	
4. apželdinta sklypo dalis	%	47	
II. PASTATAI			
6. Vienbutis gyvenamasis namas (žr. 01, sklypo plane 19/17-PP-SP-01)			
5.2. Pastato bendras plotas	m ²	224.66	
5.3. Pastato naudingas plotas	m ²	224.66	
5.4. Pastato tūris	m ³	960	
5.5. Aukščių skaičius	vnt.	1	
5.6. Pastato aukštis	m	6.13	
5.7. Butų skaičius (gyvenamajame name), iš jų:			
5.7.1. kambario	vnt.	-	
5.7.2. 2 ir daugiau kambarių	vnt.	1	
5.8. Energinio naudingumo klasė.		A	
5.9. Pastato (patalpų) akustinio komforto sąlygų klasė		C	
5.10. Kiti specifiniai pastato rodikliai		-	


SUTARTINIAI ŽENKLAI

- 0.00 = +73.35 Pastato nulinė altitudė
- Sklypo riba
- Statybos riba
- Stogo kraštas
- Projektuojamas pastatas
- ↑ Įvažiavimas į sklypą
- ▲ Įėjimas į pastatą
- x-x Griaunami pastatai
- VI Naujai projektuojami vandentiekio tinklai
- F1 Naujai projektuojami buitinių nuotekų tinklai
- E Projektuojamas elektros įvadas

0	2017	Statybos leidimui, konkursui ir statybai		
Laida	Išleidimo data	Laidos statusas. Keitimo prie žastis (jei taikoma)		
Atestato Nr.	PROJEKTUOTOJAS - A. JONASKIS		Objektas:	
	Ind. veiklos vykd. pažyma Nr.628850 mob.: 8-687 32378 el. paštas: projektavimostudija@gmail.com		Vieno buto gyvenamojo namo Griškabūdžio g. 5A, Kaunas statybos ir ūkinių pastatų griovimo projektas	
A 1532	Pr. vad.	A. Jonaskis	Dokumento pavadinimas:	
			Sklypo planas M 1:500	
			Laida	
			0	
LT	Statytojas: Iljina Eimantė		Dokumento numeris: 19/17-PP-SP-01	Lapas
				Lapų
			1	1

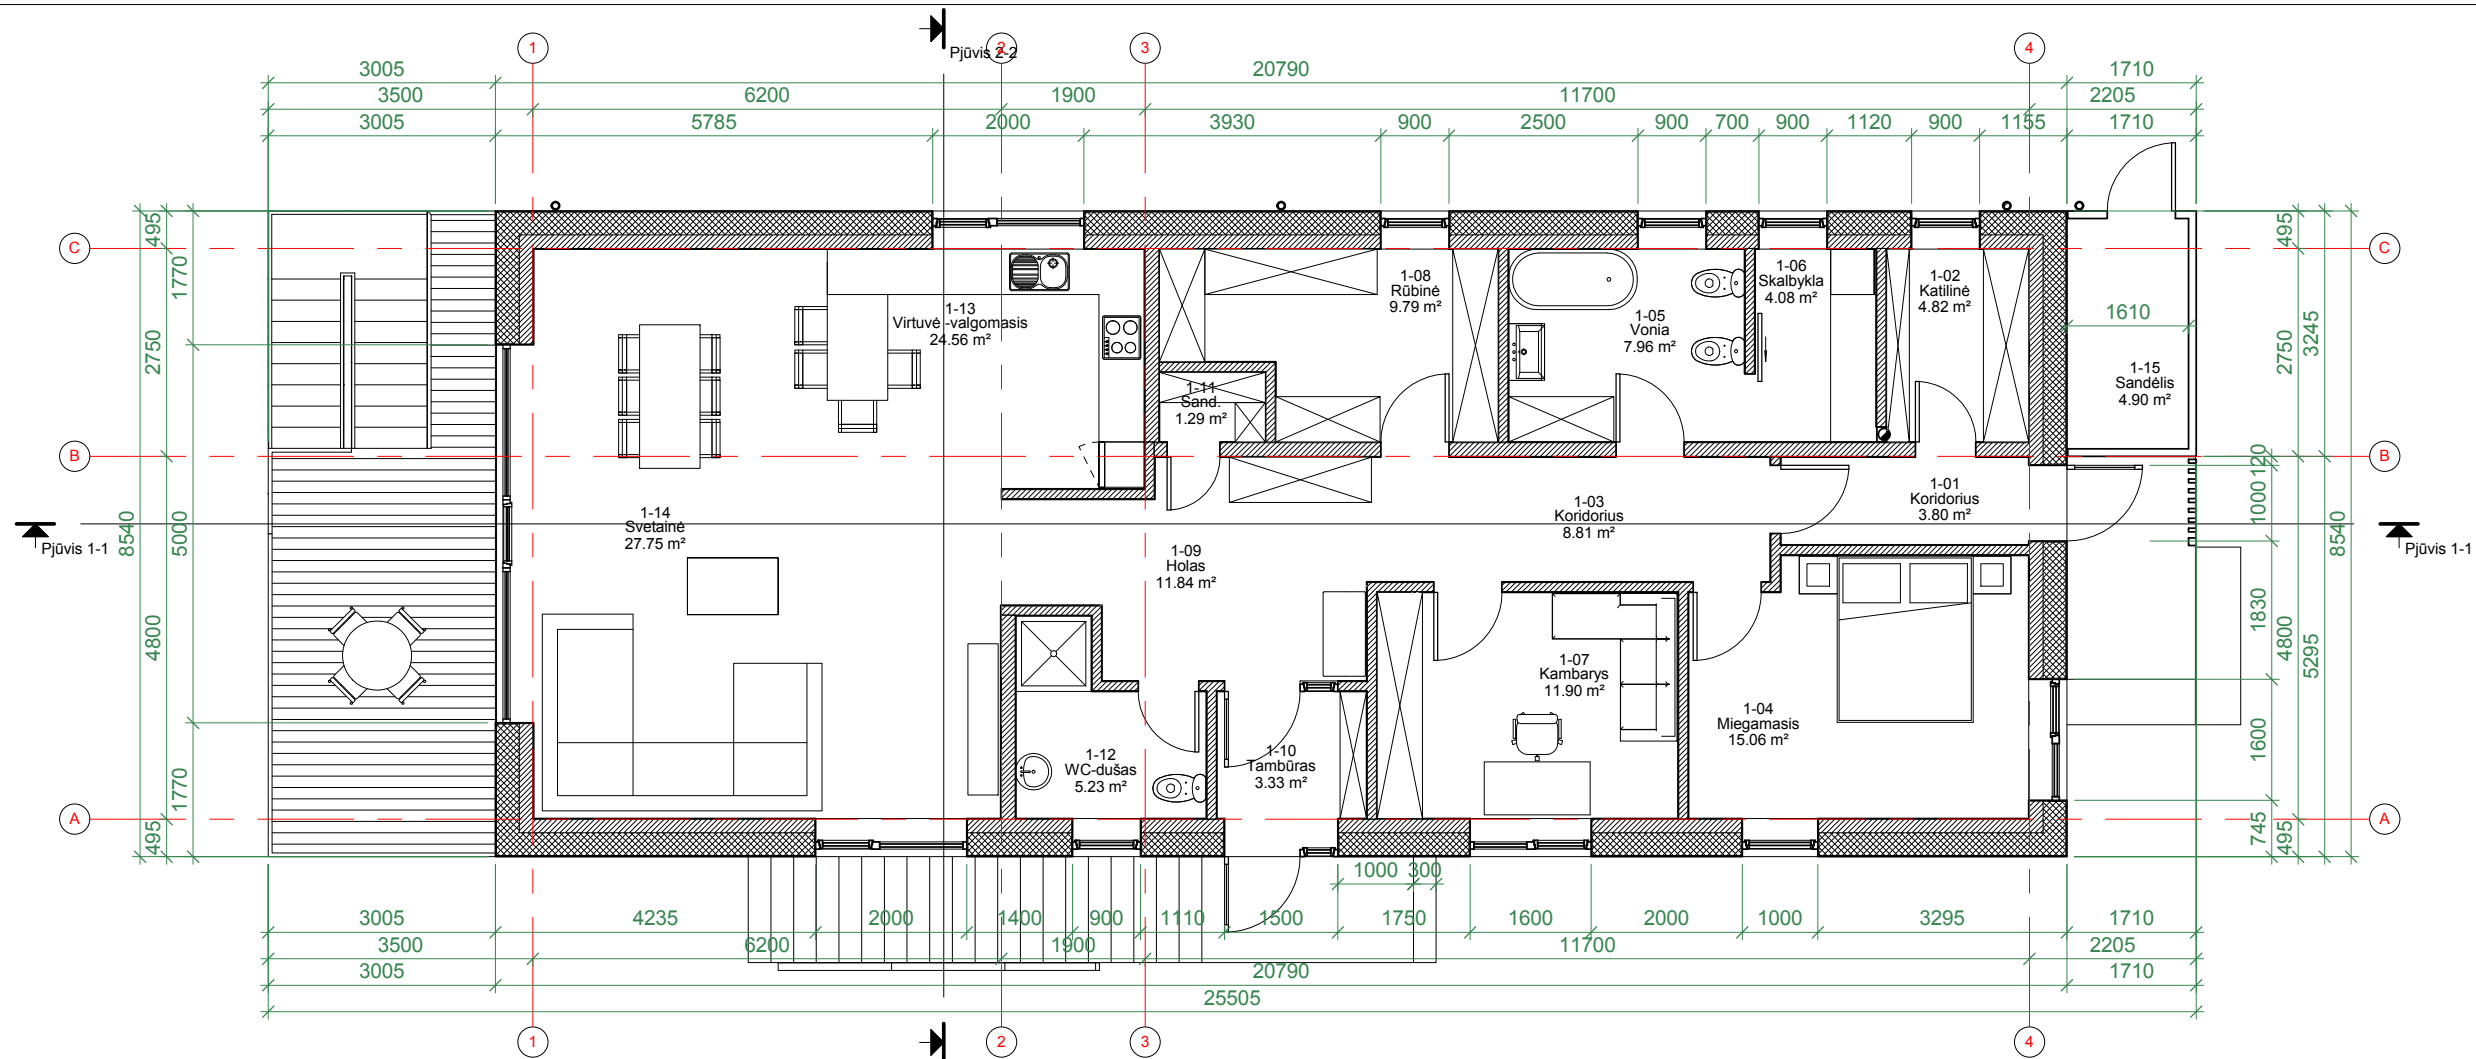

2 Pirmo aukšto planas su baldais
1 : 100

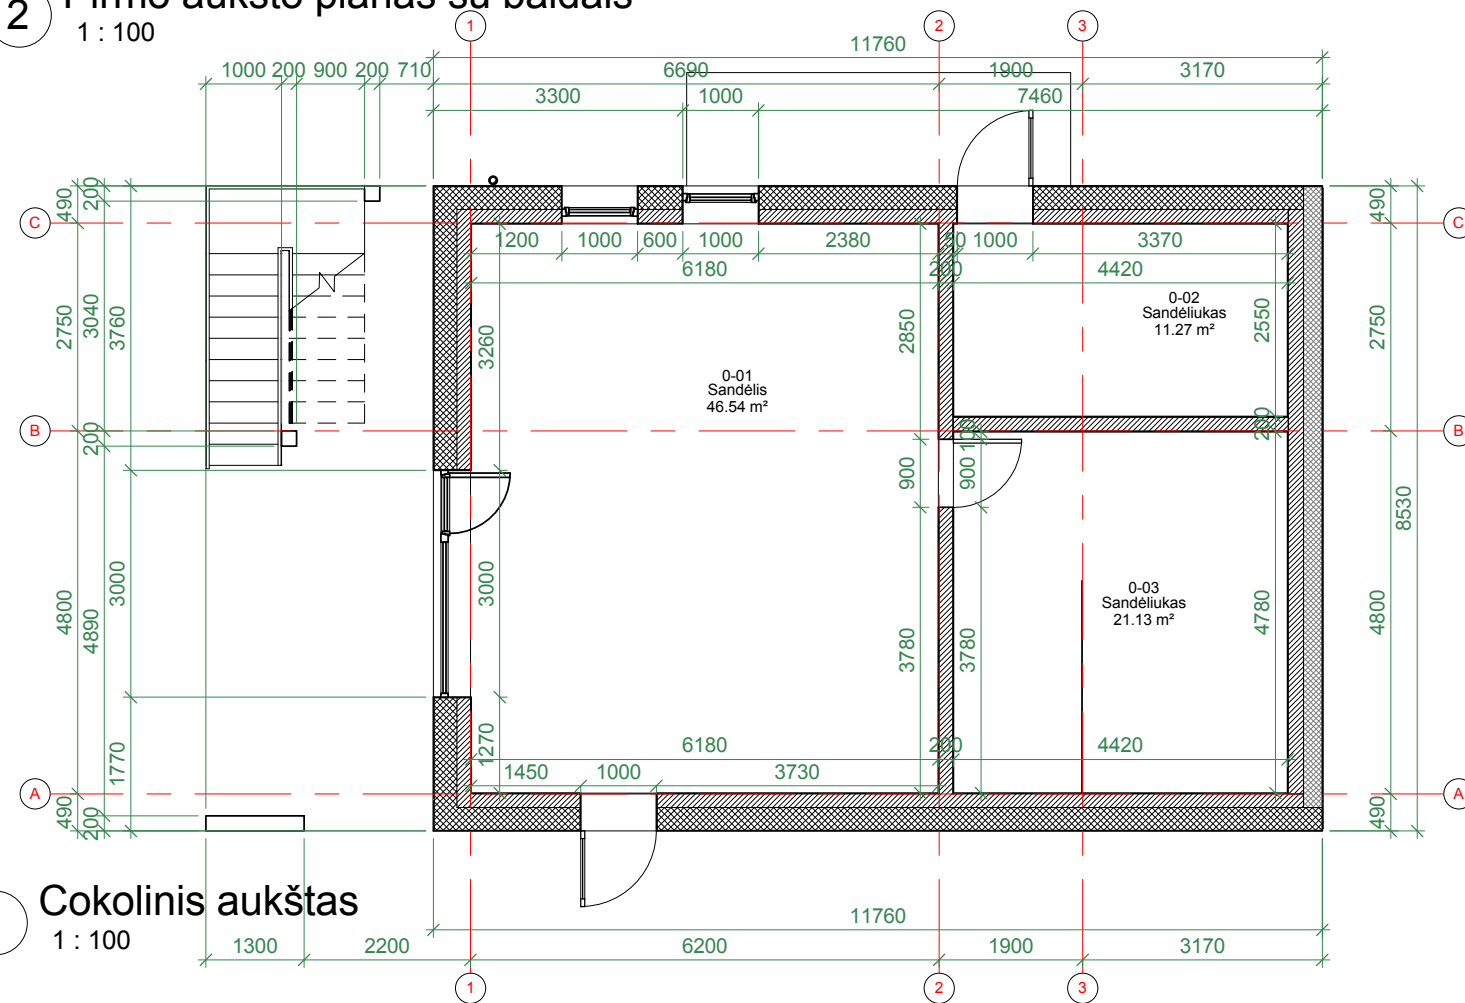


1 Cokolinis aukštas
1 : 100

Cokolinis aukštas		
Nr.	Patalpa	Plotas
0-01	Sandėlis	46.54 m ²
0-02	Sandėliukas	11.27 m ²
0-03	Sandėliukas	21.13 m ²
		78.93 m ²

Pirmo aukšto planas		
Nr.	Patalpa	Plotas
1-01	Koridorius	3.80 m ²
1-02	Katilinė	4.82 m ²
1-03	Koridorius	8.81 m ²
1-04	Miegamasis	15.06 m ²
1-05	Vonia	7.96 m ²
1-06	Skalbykla	4.08 m ²
1-07	Kambarys	11.90 m ²
1-08	Rūbinė	9.79 m ²
1-09	Holas	11.84 m ²
1-10	Tambūras	3.33 m ²
1-11	Sand.	1.29 m ²
1-12	WC-dušas	5.23 m ²
1-13	Virtuvė -valgomasis	24.56 m ²
1-14	Svetainė	27.75 m ²
1-15	Sandėlis	4.90 m ²
		145.13 m ²
Bendras plotas : 224.66 m ²		

0	2017	Statybos leidimui, konkursui ir statybai	
Laida	Išleidimo data	Laidos statusas. Keitimo priežastis (jei taikoma)	
Atestato Nr.	PROJEKTUOTOJAS - A. JONAUSKIS		Objektas: Vieno buto gyvenamojo namo Griškabūdžio g. 5A, Kaunas statybos ir pagalbinų ūkinių pastatų griovimo projektas
	Ind. veiklos vykd. pažyma Nr.628850 mob.: 8-687 32378 el. paštas: projektavimostudija@gmail.com		
A 1532	PV.	A. Jonauskis	Dokumento pavadinimas: Cokolinio aukšto planas Pirmo aukšto planas
PP	Statytojas: Iljina Eimantė	Dokumento numeris: 19/17-PP-SA- 01	Lapas 1
			Lapų 1

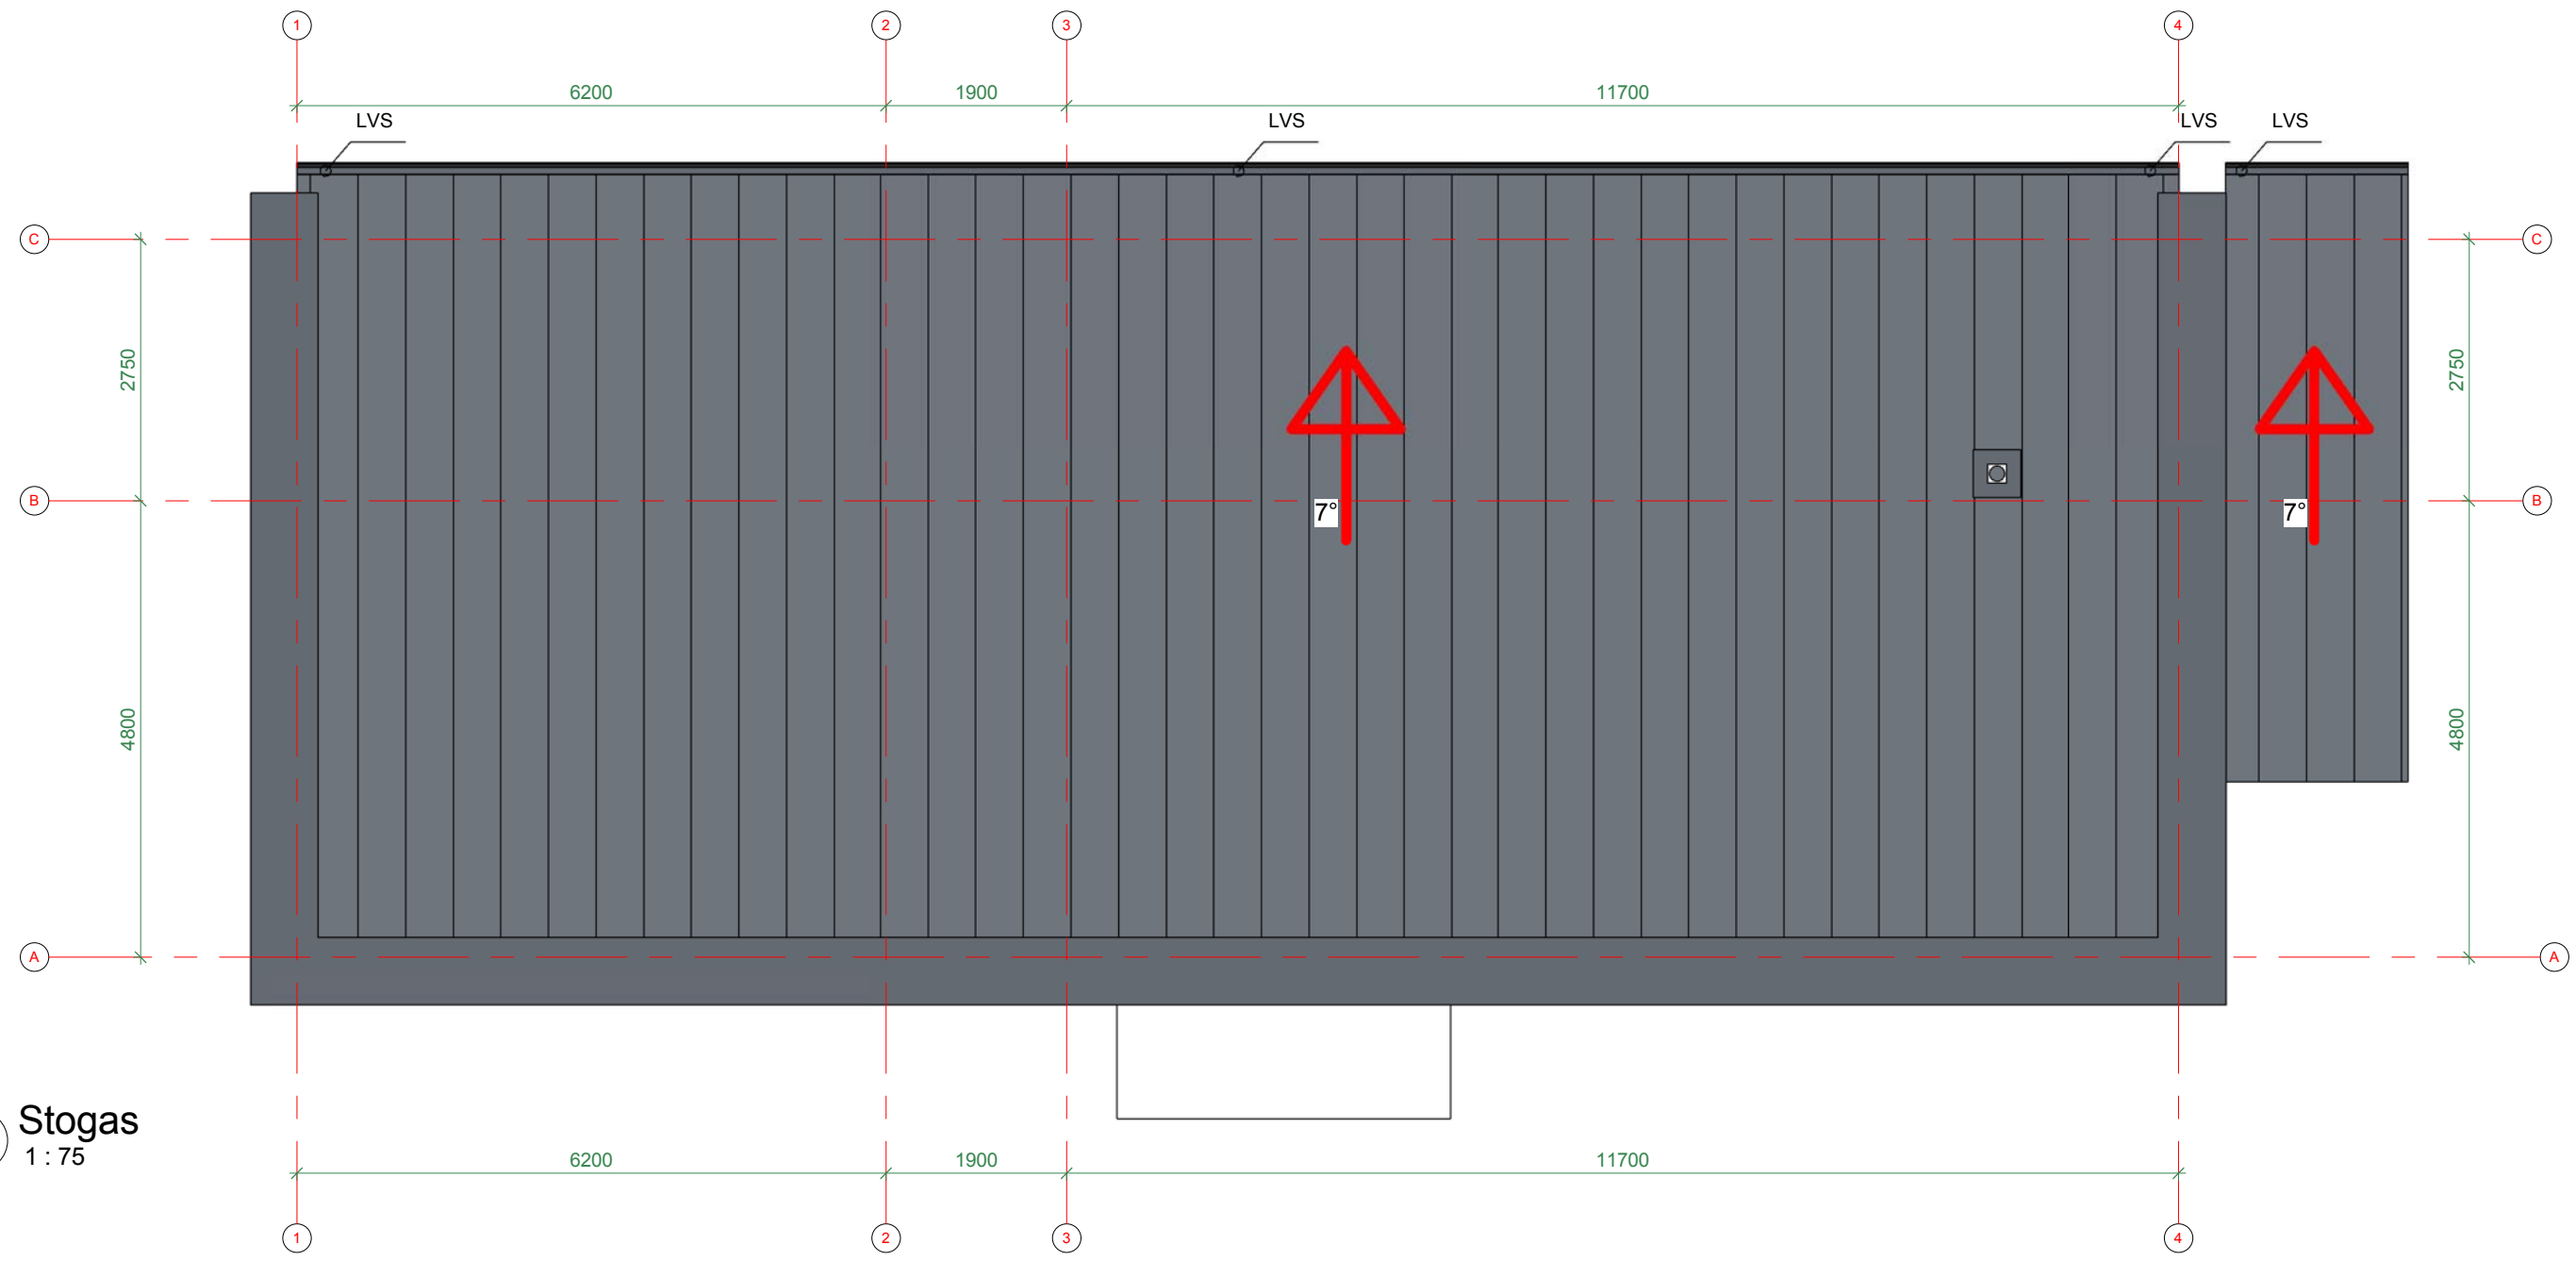


1 Stogas
1 : 75




LVS
Lietvamzdžiai
Stogo danga Classic (RAL 7024)



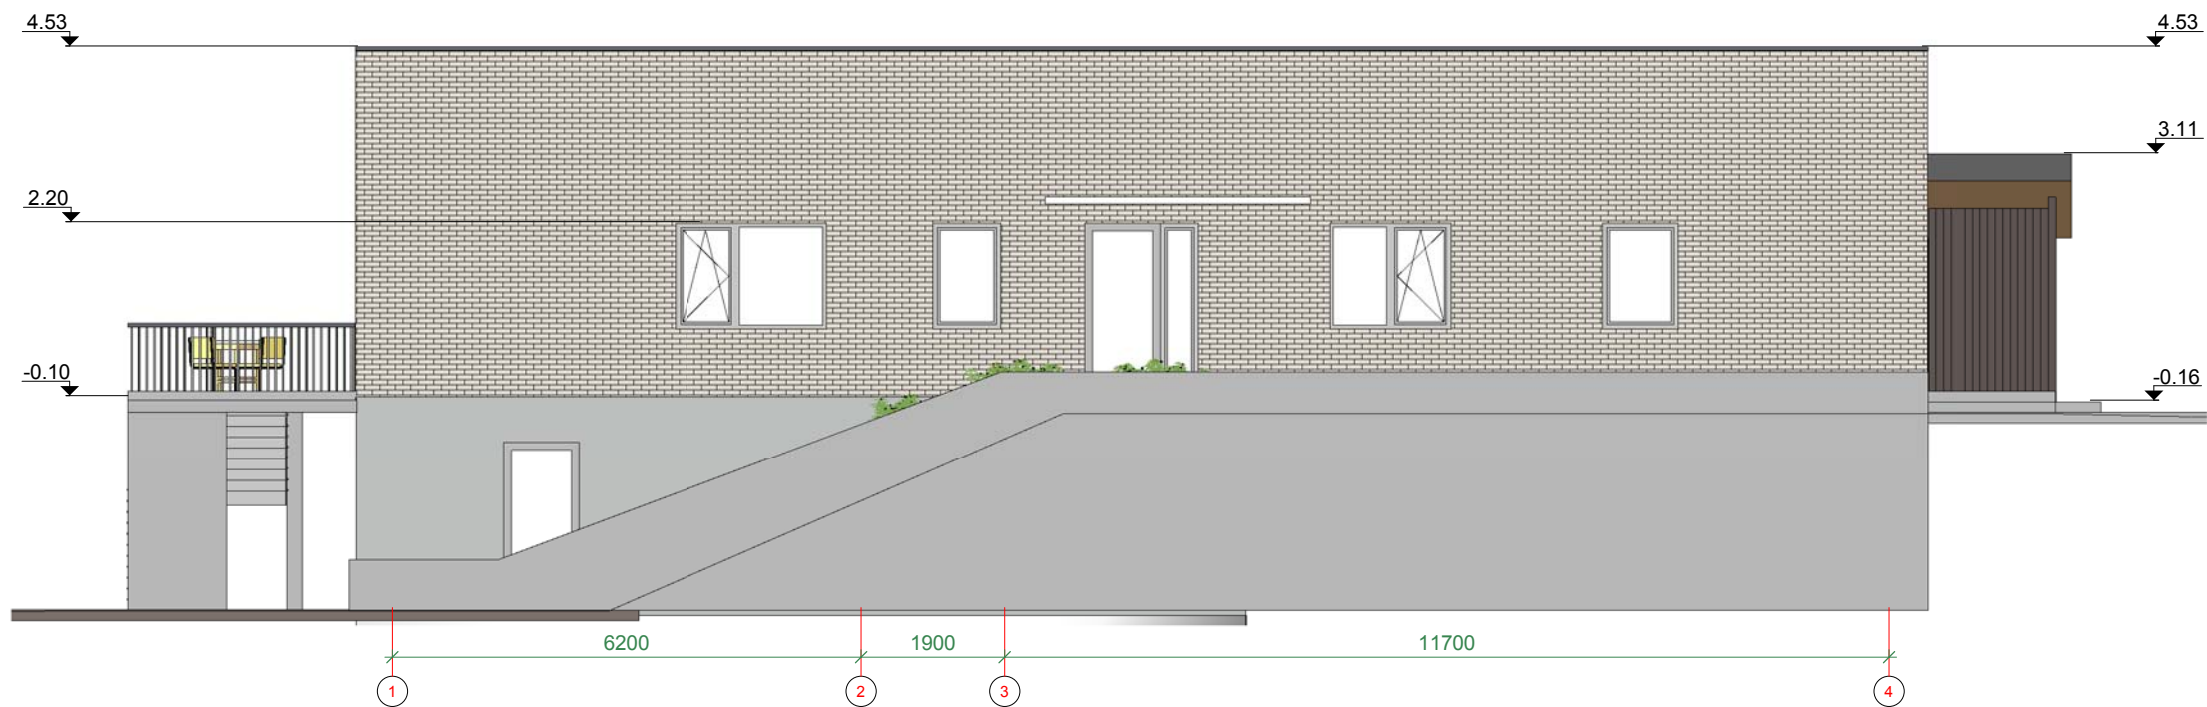

0	2017	Statybos leidimui, konkursui ir statybai		
Laida	Išleidimo data	Laidos statusas. Keitimo priežastis (jei taikoma)		
Atestato Nr.	PROJEKTUOTOJAS - A. JONAUSKIS Ind. veiklos vykd. pažyma Nr. 628850 mob.: 8-687 32378 el. paštas: projektavimostudija@gmail.com		Objektas: Vieno buto gyvenamojo namo Griškabūdžio g. 5A, Kaunas statybos ir pagalbinų ūkinių pastatų griovimo projektas	
A 1532	PV.	A. Jonauskis	Dokumento pavadinimas: Stogo planas Vizualizacijos	
PP	Statytojas:	Iljina Eimantė	Dokumento numeris: 19/17-PP-SA- 02	
			Lapas	Lapų
			1	1

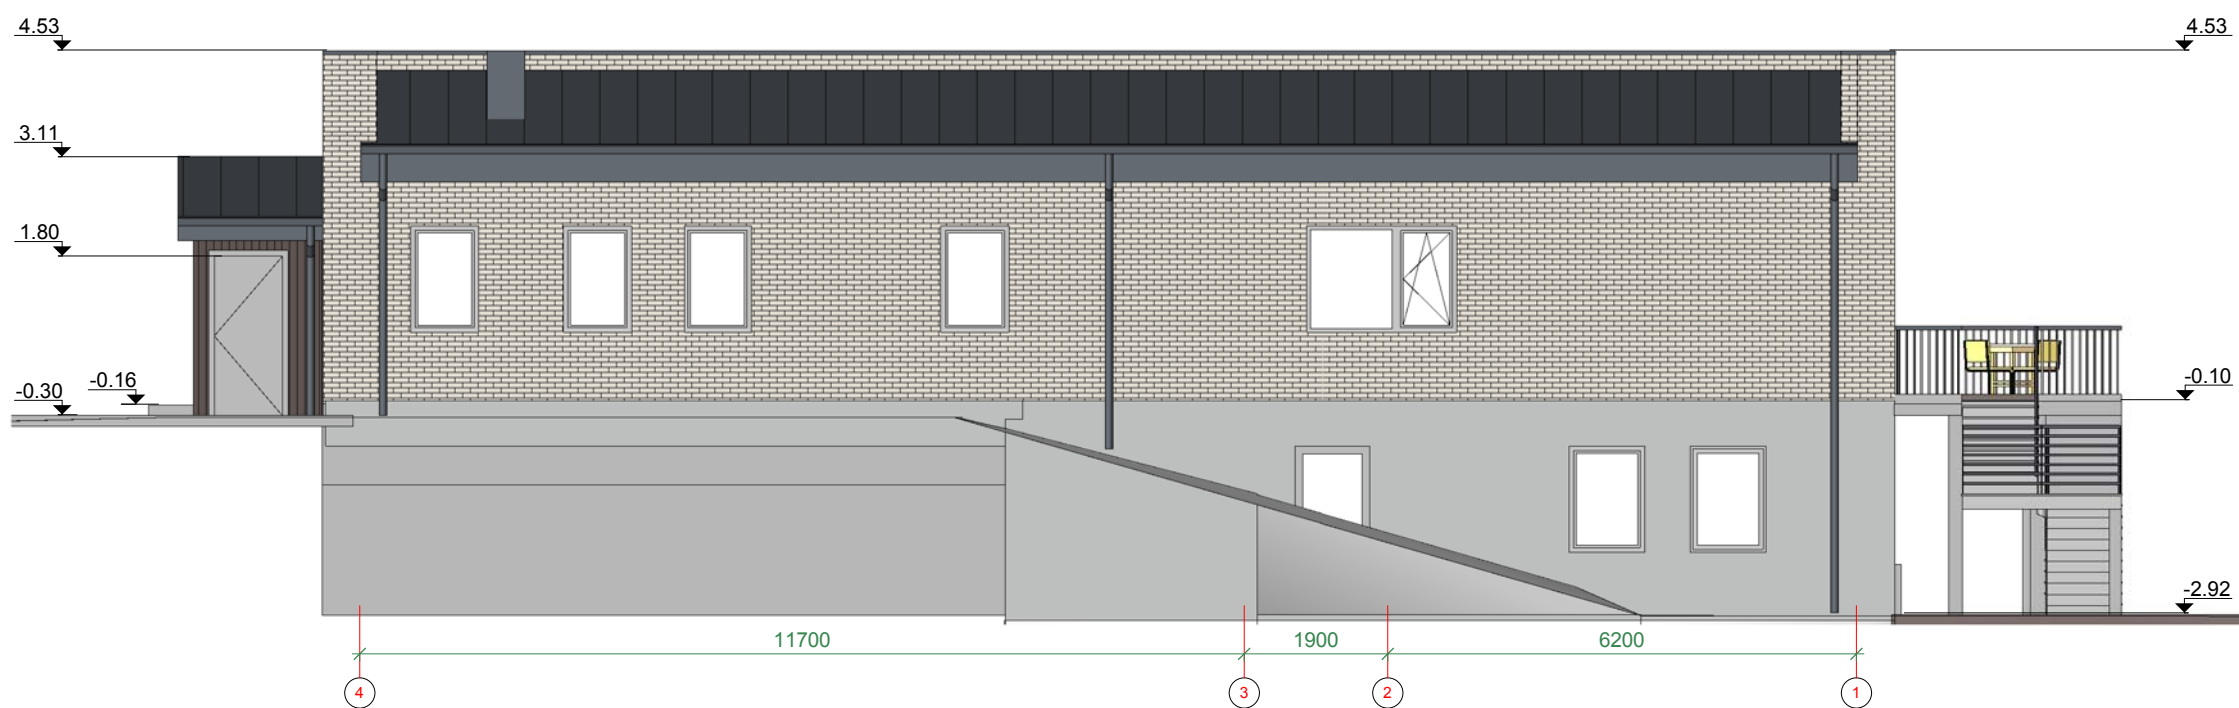



1 Fasadas 1-4
1 : 100




2 Fasadas 4-1
1 : 100

-  Klinterio plytelės (tamsiai smėlinė spalva)
-  Medinės dailylentės (RAL 8019)
-  Tinkuotas cokolis (RAL 9023)
-  Stogo danga Classic (RAL 7024)

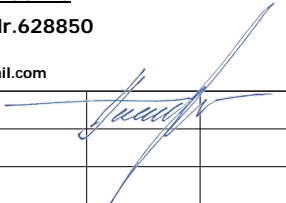

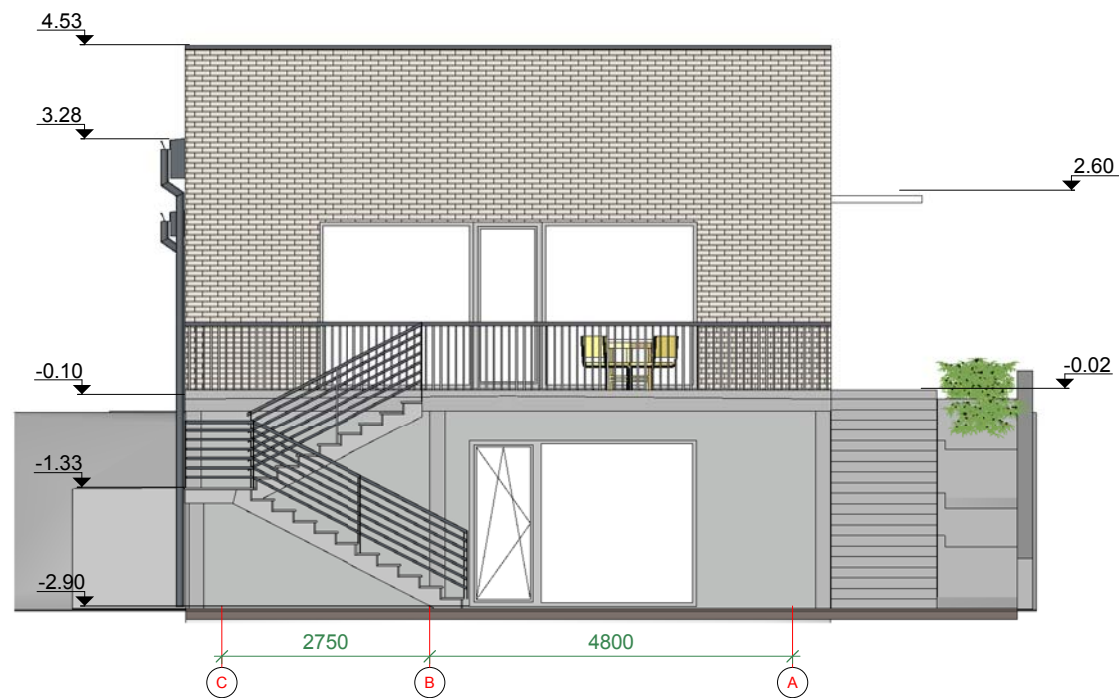

0	2017	Statybos leidimui, konkursui ir statybai		
Laida	Išleidimo data	Laidos statusas. Keitimo priežastis (jei taikoma)		
Atestato Nr.	PROJEKTUOTOJAS - A. JONAUSKIS			Objektas: Vieno buto gyvenamojo namo Griškabūdžio g. 5A, Kaunas statybos ir pagalbinių ūkinių pastatų griovimo projektas
	Ind. veiklos vykd. pažyma Nr.628850 mob.: 8-687 32378 el. paštas: projektavimostudija@gmail.com			
A 1532	PV.	A. Jonauskis		Dokumento pavadinimas: Fasadai 4-1 1-4
PP	Statytojas: Iljina Eimantė	Dokumento numeris: 19/17-PP-SA- 03		Lapas 1
				Lapų 1

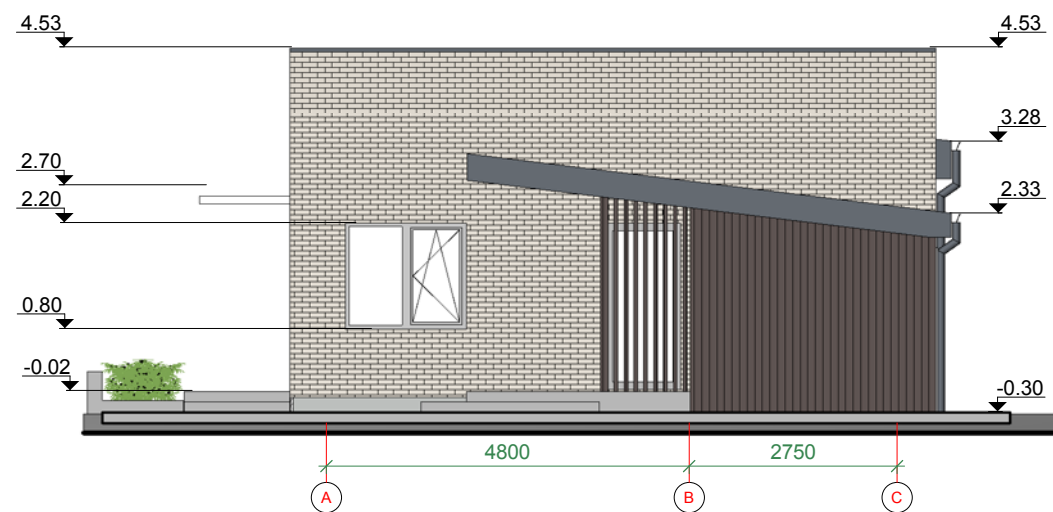


1 Fasadas C-A
1 : 100




2 Fasadas A-C
1 : 100


-  Klinkerio plytelės (tamsiai smėlinė spalva)
-  Medinės dailylentės (RAL 8019)
-  Tinkuotas cokolis (RAL 9023)
-  Stogo danga Classic (RAL 7024)

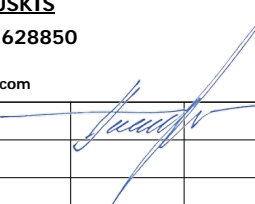

0	2017	Statybos leidimui, konkursui ir statybai		
Laida	Išleidimo data	Laidos statusas. Keitimo priežastis (jei taikoma)		
Atestato Nr.	PROJEKTUOTOJAS - A. JONAUSKIS		Objektas: Vieno buto gyvenamojo namo Griškabūdžio g. 5A, Kaunas statybos ir pagalbinių ūkinių pastatų griovimo projektas	
	Ind. veiklos vykd. pažyma Nr.628850			
	mob.: 8-687 32378			
	el. paštas: projektavimostudija@gmail.com			
A 1532	PV.	A. Jonauskis		Dokumento pavadinimas: Fasadai C-A A-C Vizualizacijos
				Laida 0
PP	Statytojas: Iljina Eimantė		Dokumento numeris: 19/17-PP-SA- 04	Lapas 1
				Lapų 1

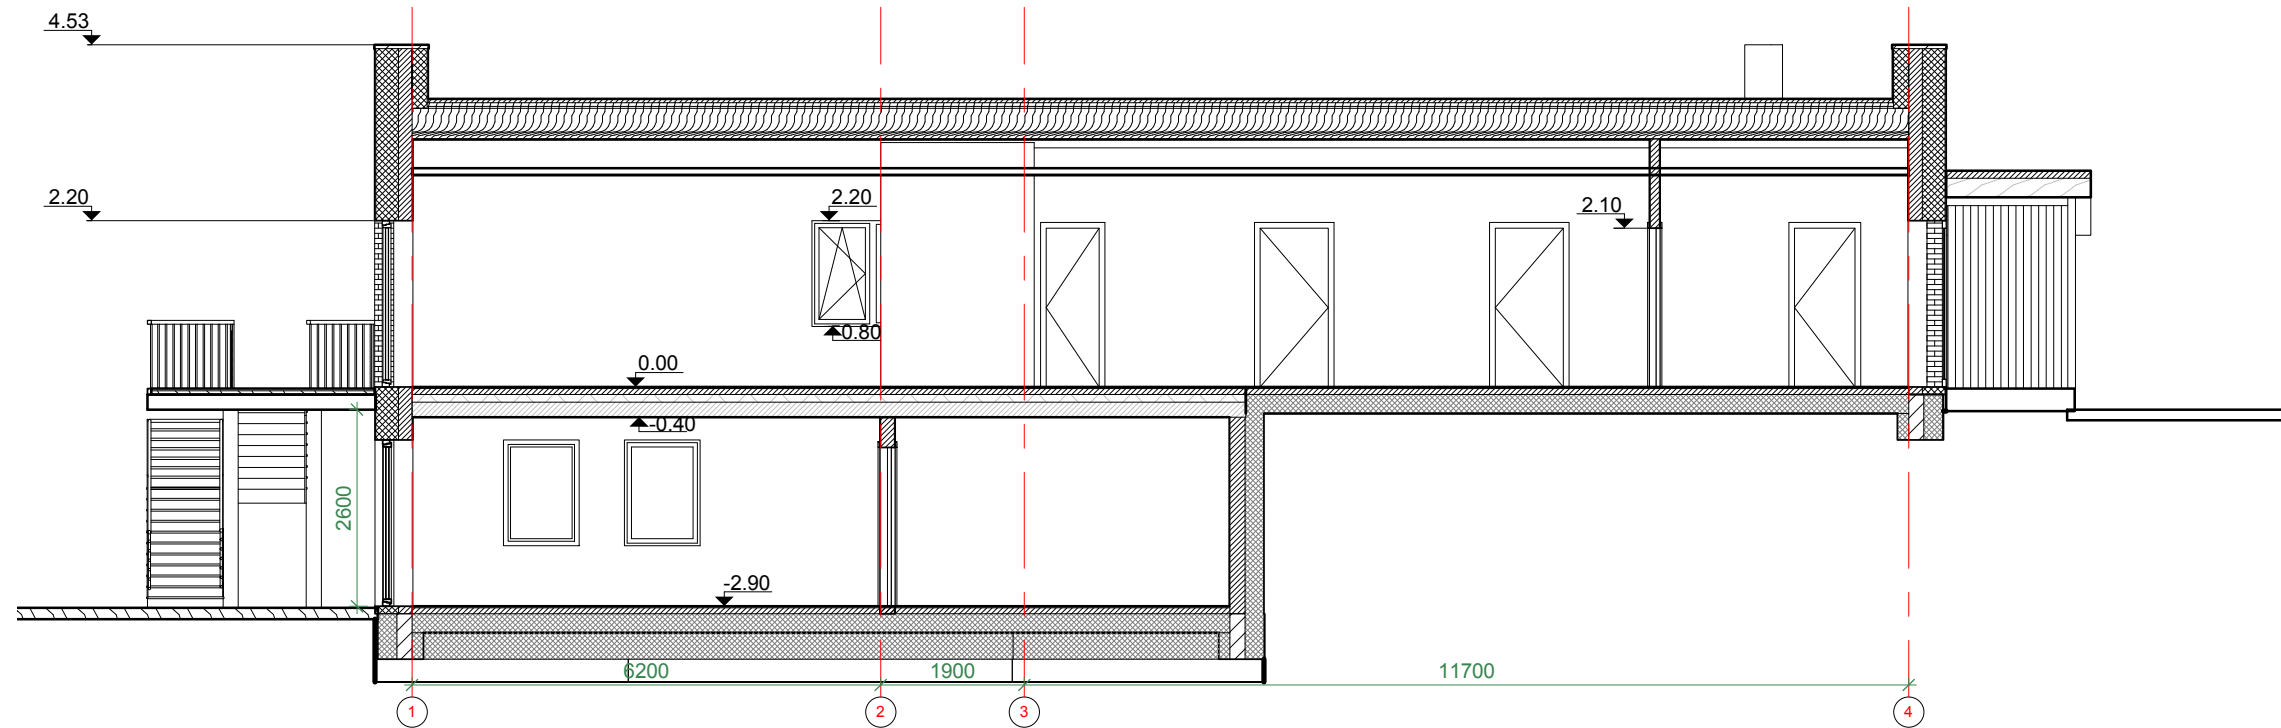

1 Pjūvis 1-1
1:100

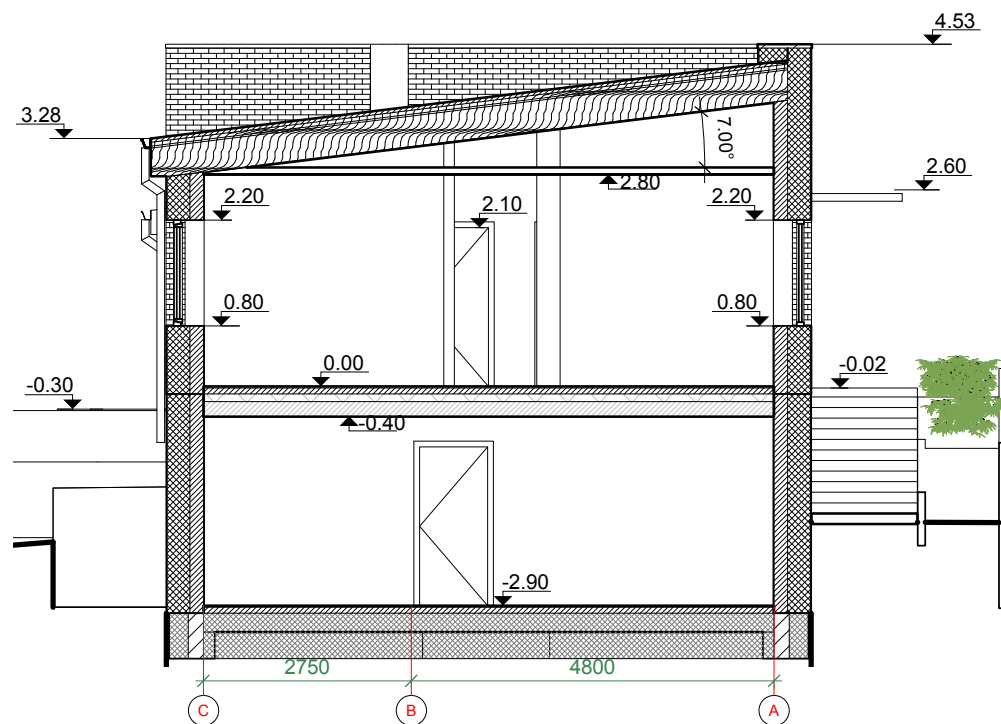

2 Pjūvis 2-2
1:100

0	2017	Statybos leidimui, konkursui ir statybai					
Laida	Išleidimo data	Laidos statusas. Keitimo priežastis (jei taikoma)					
Atestato Nr.	PROJEKTUOTOJAS - A. JONAUSKIS Ind. veiklos vykd. pažyma Nr.628850 mob.: 8-687 32378 el. paštas: projektavimostudija@gmail.com		Objektas: Vieno buto gyvenamojo namo Griškabūdžio g. 5A, Kaunas statybos ir pagalbinių ūkinių pastatų griovimo projektas				
A 1532	PV.	A. Jonauskis	Dokumento pavadinimas: Pjūviai				
PP	Statytojas: Iljina Eimantė	Dokumento numeris: 19/17-PP-SA- 05	<table border="1"> <tr> <td>Lapas</td> <td>Lapų</td> </tr> <tr> <td>1</td> <td>1</td> </tr> </table>	Lapas	Lapų	1	1
Lapas	Lapų						
1	1						

