










Sklypo nužymėjimo schema

# STATINIO IŠDĖSTYMO (NUŽYMĖJIMO), DANGŲ IR APLINKOTVARKOS PLANAS

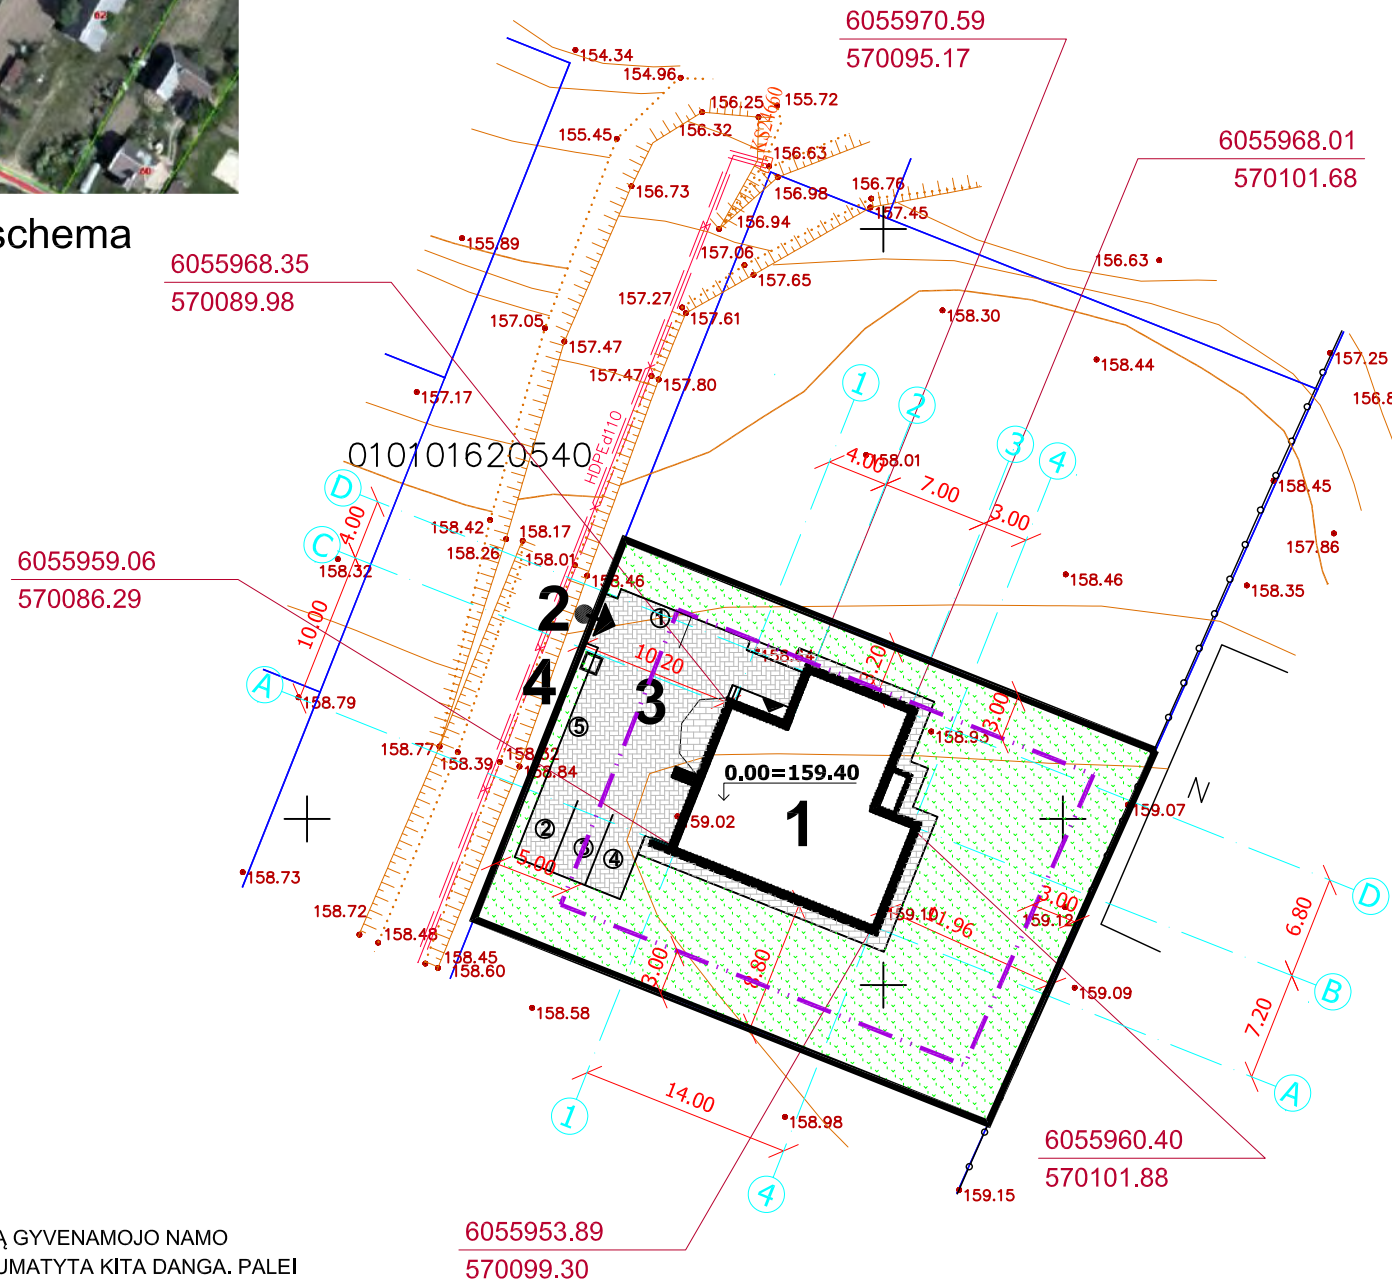

NUOGRINDA PROJEKTUOJAMA PAGAL VISĄ GYVENAMOJO NAMO PERIMETRĄ IŠSKYRUS VIETAS KUR YRA NUMATYTA KITA DANGA. PALEI NUOGRINDĄ NAUDOJAMI VEJOS BORDIŪRO ELEMENTAI, ŽR.BRĖŽ. PJŪVIS 1-1.  
VAŽIUOJAMAJAI DALIAI NAUDOJAMI GATVĖS BORDIŪRO ELEMENTAI. PROJEKTUOJAMAS APTVARAS DERINAMAS KARTU SU GYVATVORE, PROJEKTUOJAMO APTVARO AUKŠTIS NE DAUGIAU 1,8M. PALEI SKLYPO RIBĄ SKLYPO PUSĖJE. PROJEKTUOJAMŲ VARTŲ PLOTIS NEMAŽIAU 3,5M, VARTELIŲ 0,9M.

## ŽENKLŲ REIKŠMĖS

	PROJEKTUOJAMA ŠALIGATVIŲ BETONINIŲ PLYTELIŲ DANGA (TAKAMS)		ĮVAŽIAVIMAS Į SKLYPĄ
	PROJEKTUOJAMA BETON. TRINKELIŲ ARBA ASFALTBETONINĖ DANGA (TINKAMA AUTOMOBILIAMS)		ĮĖJIMAS Į NAMĄ
	VEJA		AUTOMOBILIŲ PARKAVIMO VIETOS
	DETALIUOJU PLANU SUPLANUOTA UŽSTATYMO RIBA		GYVENAMOJO NAMO GRINDŲ ALTITUDĖ = 0,000
	6027887.09 503343.41 PASTATO AŠIŲ IR SKLYPO KAMPŲ KOORDINATĖS, LKS-94		SKLYPO RIBA

Žid. Nr.	Įrašo pavadinimas	Sutikimo data	Sutikimo pareigos pavardė	Parašas	Pastabas
1	Vilniaus miesto savivaldybė MPD	2017.09.08	[Signature]	[Signature]	
2	TEO LT, AB	16.01.2017	[Signature]	[Signature]	
3	UAB Vilniaus m. gatvių aptv. elektros tinklai	16.02.02	[Signature]	[Signature]	
4	AB "Energijos skirstymo tarnyba"	16.02.02	[Signature]	[Signature]	
5	AB "Lietuvos dujos" - Vilniaus filialas	16.02.02	[Signature]	[Signature]	
6	UAB "Vilniaus viešasis transportas"	16.02.02	[Signature]	[Signature]	
7	AB "LITGRID"	16.02.02	[Signature]	[Signature]	
8	UAB "Vilniaus energija"	16.02.02	[Signature]	[Signature]	
9	UAB "Skaidula"	16.02.02	[Signature]	[Signature]	

Esamos požeminės komunikacijos sutikimas

Brėšas tikras (V. Augutis)

Koordinatų sistema: LKS-1994  
Aukštis sistema: LA97

UAB "VILNIAUS TOPOGRAFIJA"  
Vilniaus m. senj. 102-02, tel. 868257599

Objektas: Sirpūčių g. 66 ir 68, Vilnius

BRĖŽINYS: Inžinerinis topografinis planas

Objekto Nr.: 17-590  
Afastro: 17-590  
Laiškas: 2016-01

Kopija tikra  
Projektų vadovė  
IRENA BARAVYKIENĖ

## EKSPLIKACIJA

NR. PLANE	PASTATO, ĮRENGINIO PAVADINIMAS, PROJEKTAS /INDIVIDUAL. TIPINIO NR./
1	PROJEKTUOJAMAS GYVENAMOSIOS PASKIRTIES (VIENO BUTO) (6.1) NAMAS
2	ĮVAŽIAVIMAS Į SKLYPĄ
3	AUTOMOBILIŲ STOVĖJIMO 5 VIETOS
4	BUITINIŲ ATLIEKŲ KONTEINERIO VIETA

## PAGRINDINIAI RODIKLIAI

RODIKLIO PAVADINIMAS	RODIKLIS	MATO VIENET.
SKLYPO PLOTAS	1004	m <sup>2</sup>
GYVENAMOJO NAMO UŽIMTAS ŽEMĖS PLOTAS	196,87	m <sup>2</sup>
SKLYPO UŽSTATYMO TANKUMAS	19	%
SKLYPO UŽSTATYMO INTENSIVUMAS	34	%
APŽELDINTAS SKLYPO PLOTAS	588	m <sup>2</sup>
GYVENAMOJO NAMO TŪRIS	1559	m <sup>3</sup>
IŠ TO SKAIČIAUS ŽEMIAU 0,000	-	m <sup>3</sup>
NAUDINGASIS PLOTAS	217,02	m <sup>2</sup>
BENDRASIS PLOTAS	345,80	m <sup>2</sup>
PASTATO AUKŠTIS	6,90	m

SU PROJEKTO SPRENDIMAIS SUTINKU:

STATYTOJAS: GINTAUTAS TARASEVIČIUS


PROJEKTAS ATITINKA STATYBOS NORMAS IR TAISYKLES, EKOLOGINIUS, HIGIENOS IR PRIEŠGAISRINIUS REIKALAVIMUS. PROJEKTĄ PAKEISTI LEIDŽIAMA TIK GAVUS PROJEKTO AUTORIAUS SUTIKIMĄ IR SUDERINUS SU PROJEKTĄ DERINUSIOMIS TARNYBOMIS.

## PASTABOS:

- PASTATO Nr.1 VIETA SKLYPE NUŽYMĖTA PASTATO AŠIŲ SUSIKIRTIMO TAŠKŲ KOORDINATĖMIS.
- KELIUS SKLYPE FORMUOTI NEKEIČIANT ESAMO ŽEMĖS RELJEFO. ESANT REIKALUI ĮRENGTI LIETAUS NUOTAKYNĘ APSAUGANT GRETIMUS SKLYPUS.
- PO KELIU AR TAKELIU EINANČIAS KOMUNIKACIJAS APSAUGOTI JAS ĮVELKANT Į PVC VAMZDŽIUS.
- VANDENS GRĘŽINĮ IR TINKLUS PROJEKTUOS ATESTUOTA ĮMONĖ.
- SU ATSAKINGA KOMUNALINE TARNYBA SUDARYTI SUTARTĮ DĖL ATLIEKŲ IR BUITINIŲ NUOTEKŲ IŠVEŽIMO.
- SKLYPE NUMATYTOS 5 AUTOMOBILIŲ STOVĖJIMO VIETOS.


Atestato/Diplomo Nr.	UAB „PROMENA“ Naugarduko g.15/28, Vilnius	GYVENAMOSIOS PASKIRTIES (VIENO BUTO) (6.1) PASTATO STATYBOS PROJEKTAS, PROJEKTINIŲ PASIŪLYMŲ PROJEKTAS	Laida	
	Kūrybos direktorius: G. GIRČYS	2017		
A 284	PV: I.BARAVYKIENĖ	2017		
000420	Projektavęs: E.MAŠIDLAUSKAITĖ	2017	STATINIO IŠDĖSTYMO (NUŽYMĖJIMO), DANGŲ IR APLINKOTVARKOS PLANAS	
	Statytojas: GINTAUTAS TARASEVIČIUS	17/10/10-SP-1	M1:500	Lapas Lapų
PP			1	3

# PAMATŲ SCHEMA

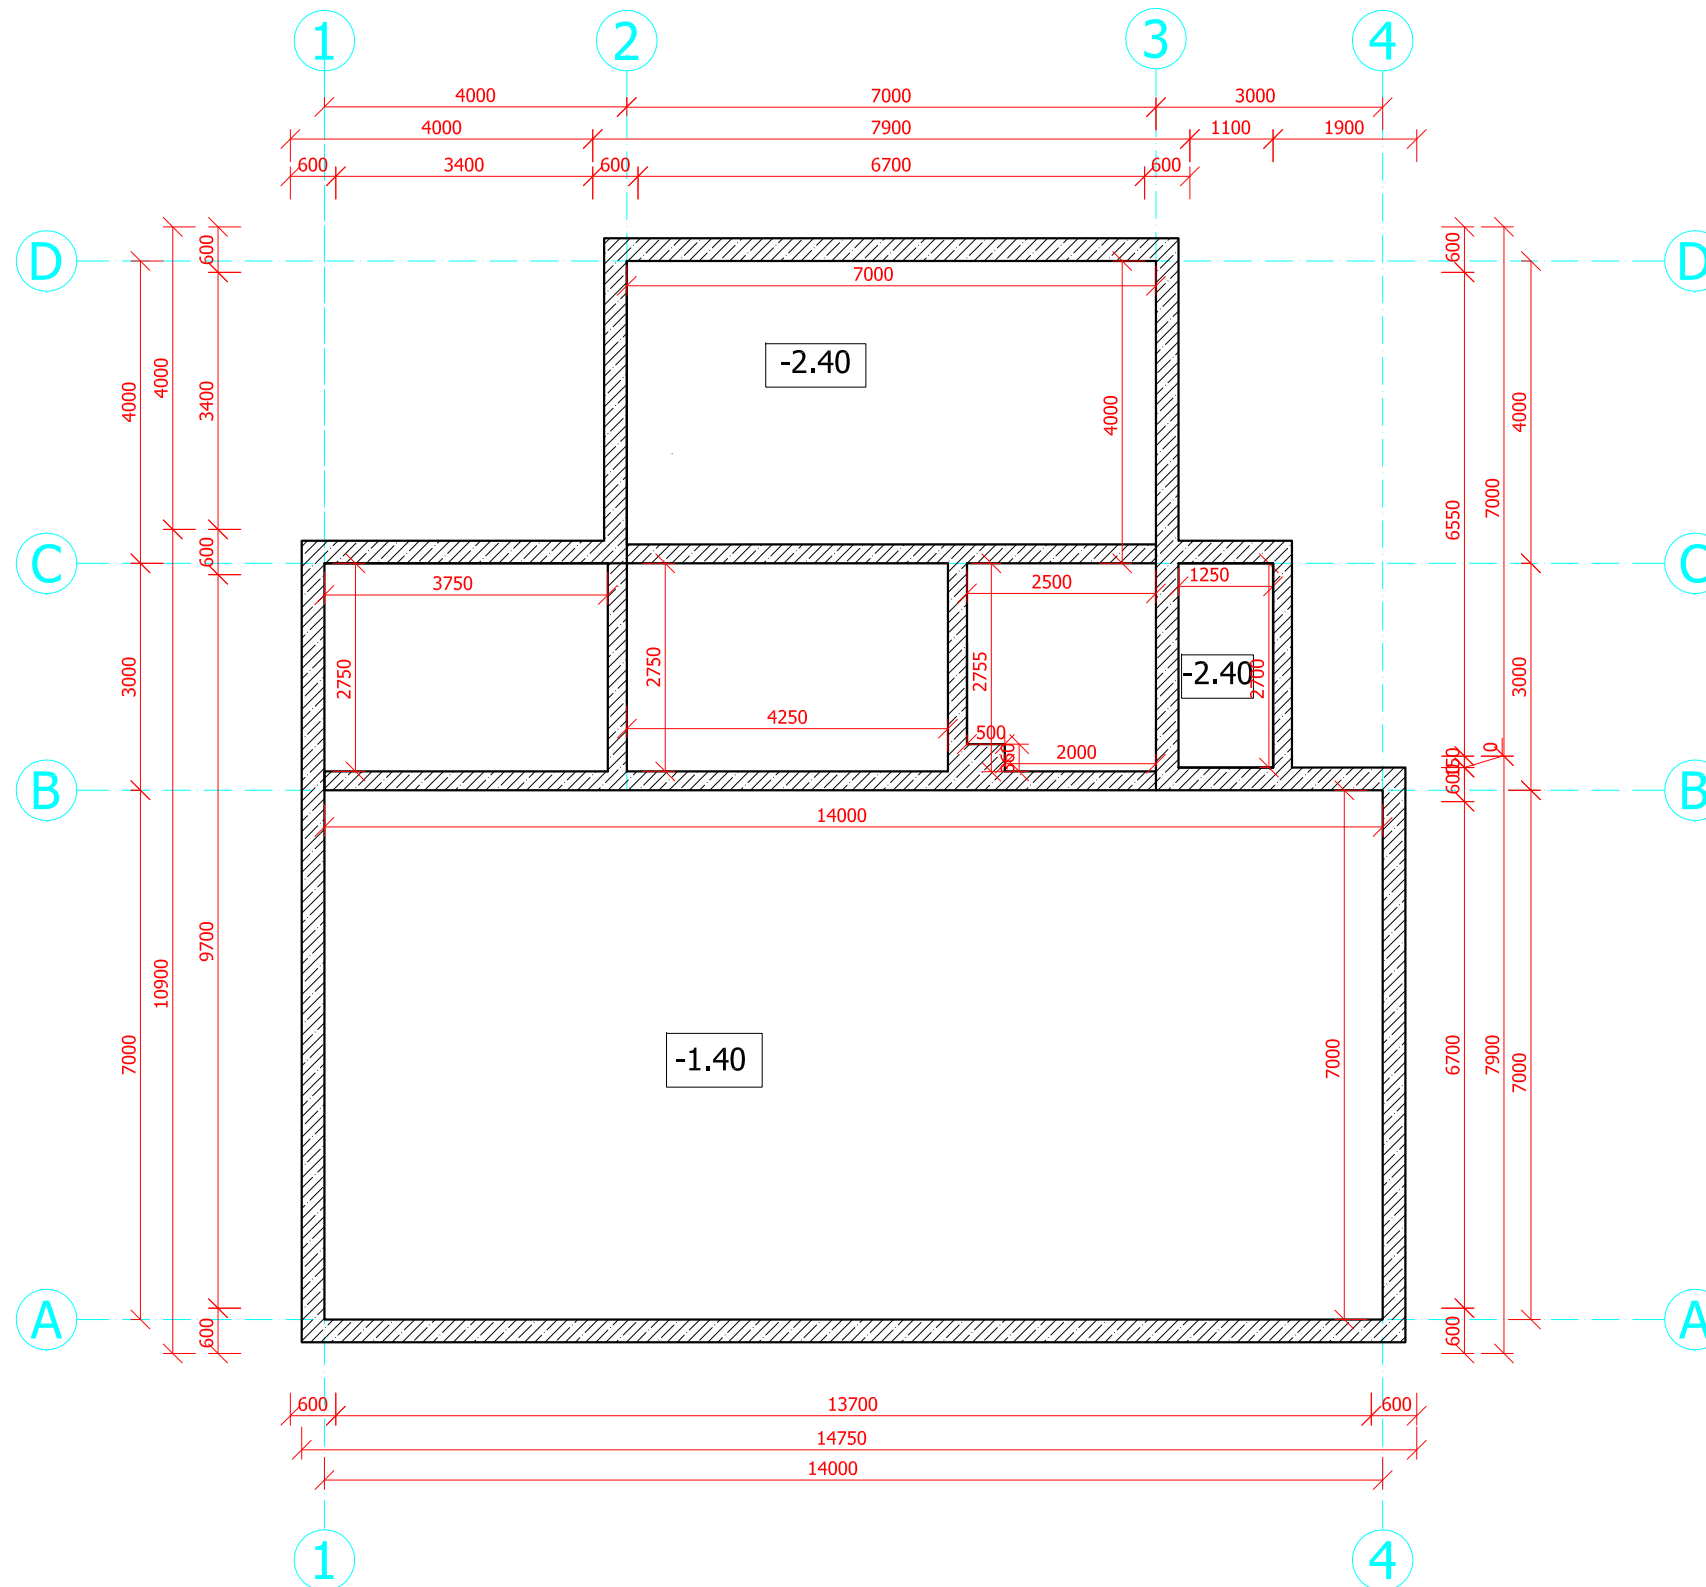

UAB „PROMENA“ Naugarduko g.15/28, Vilnius					Gyvenamosios paskirties (vieno buto) (6.1) Pastato statybos projektas projektinių pasiūlymų projektas					
Atestat.	Pareigos	Pavardė	Parašas	Data	Adresas: Sirpučių g.66, Vilniaus m. sav., sklypo kad. Nr.0101/0162:458 statybos projektas, Neypatingas statinys, nesudėtingas statinys, nauja statyba					
A 284	Kūrybos direktorius PV	G.Girčys	<i>[Signature]</i>							
000420	Projektavo	I. Baravykienė E.Mašidlauskaitė	<i>[Signature]</i>							
Statytojas: GINTAUTAS TARASEVIČIUS					PAMATŲ SCHEMA M 1:100			Stadija	Lapas	Lapų
								PP	1	9

# RŪSIO PLANAS

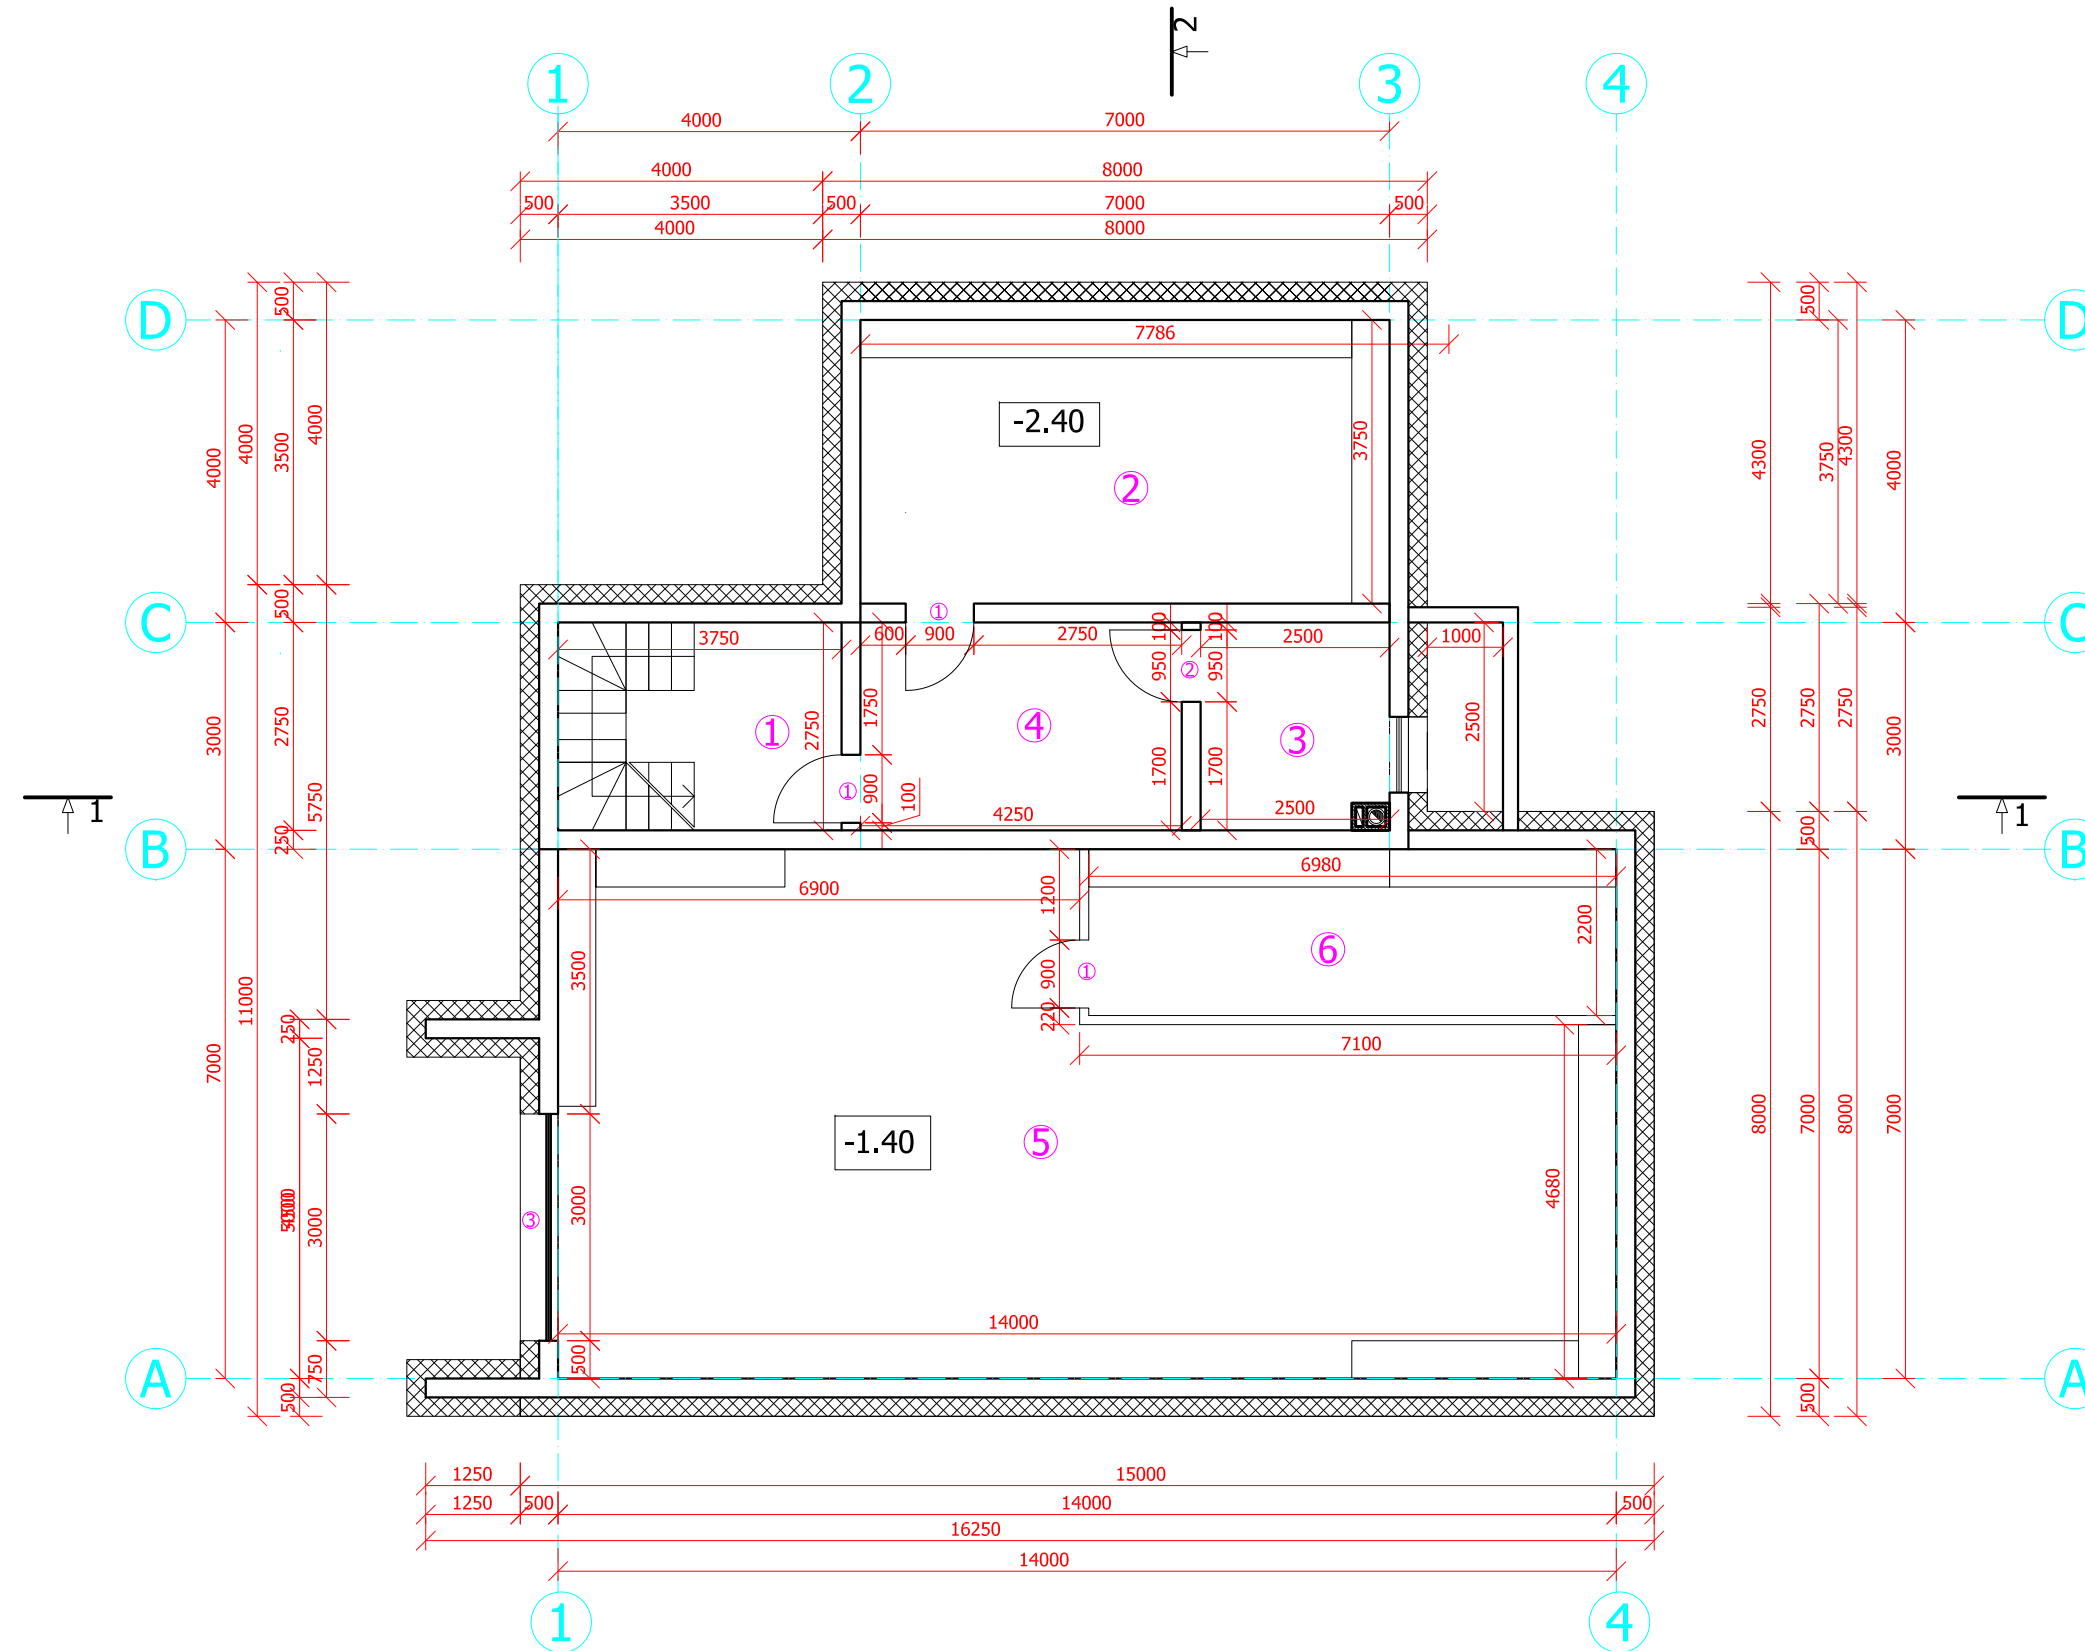


## PATALPŲ EKSPLIKACIJA

Rūsio planas	Plotas, m
1. Laiptinė	5,36
2. Pagalbinė patalpa	26,25
3. Katilinė	6,88
4. Pagalbinė patalpa	11,69
5. Garažas	81,53
6. Pagalbinė patalpa	15,36
Iš viso:	147,07

UAB „PROMENA“ Naugarduko g.15/28, Vilnius					Gyvenamosios paskirties (vieno buto) (6.1) Pastato statybos projektas projektinių pasiūlymų projektas			
Atestat.	Pareigos	Pavardė	Parašas	Data	Adresas: Sirpučių g.66, Vilniaus m. sav., sklypo kad. Nr.0101/0162:458 statybos projektas, Neypatingas statinys, nesudėtingas statinys, nauja statyba			
A 284	Kūrybos direktorius PV	G.Girčys I. Baravykienė	<i>[Signature]</i>					
000420	Projektavo	E.Mašidlauskaitė	<i>[Signature]</i>					
Statytojas: GINTAUTAS TARASEVIČIUS					RŪSIO PLANAS M 1:100	Stadija	Lapas	Lapų
					PP	2	9	

# PIRMO AUKŠTO PLANAS

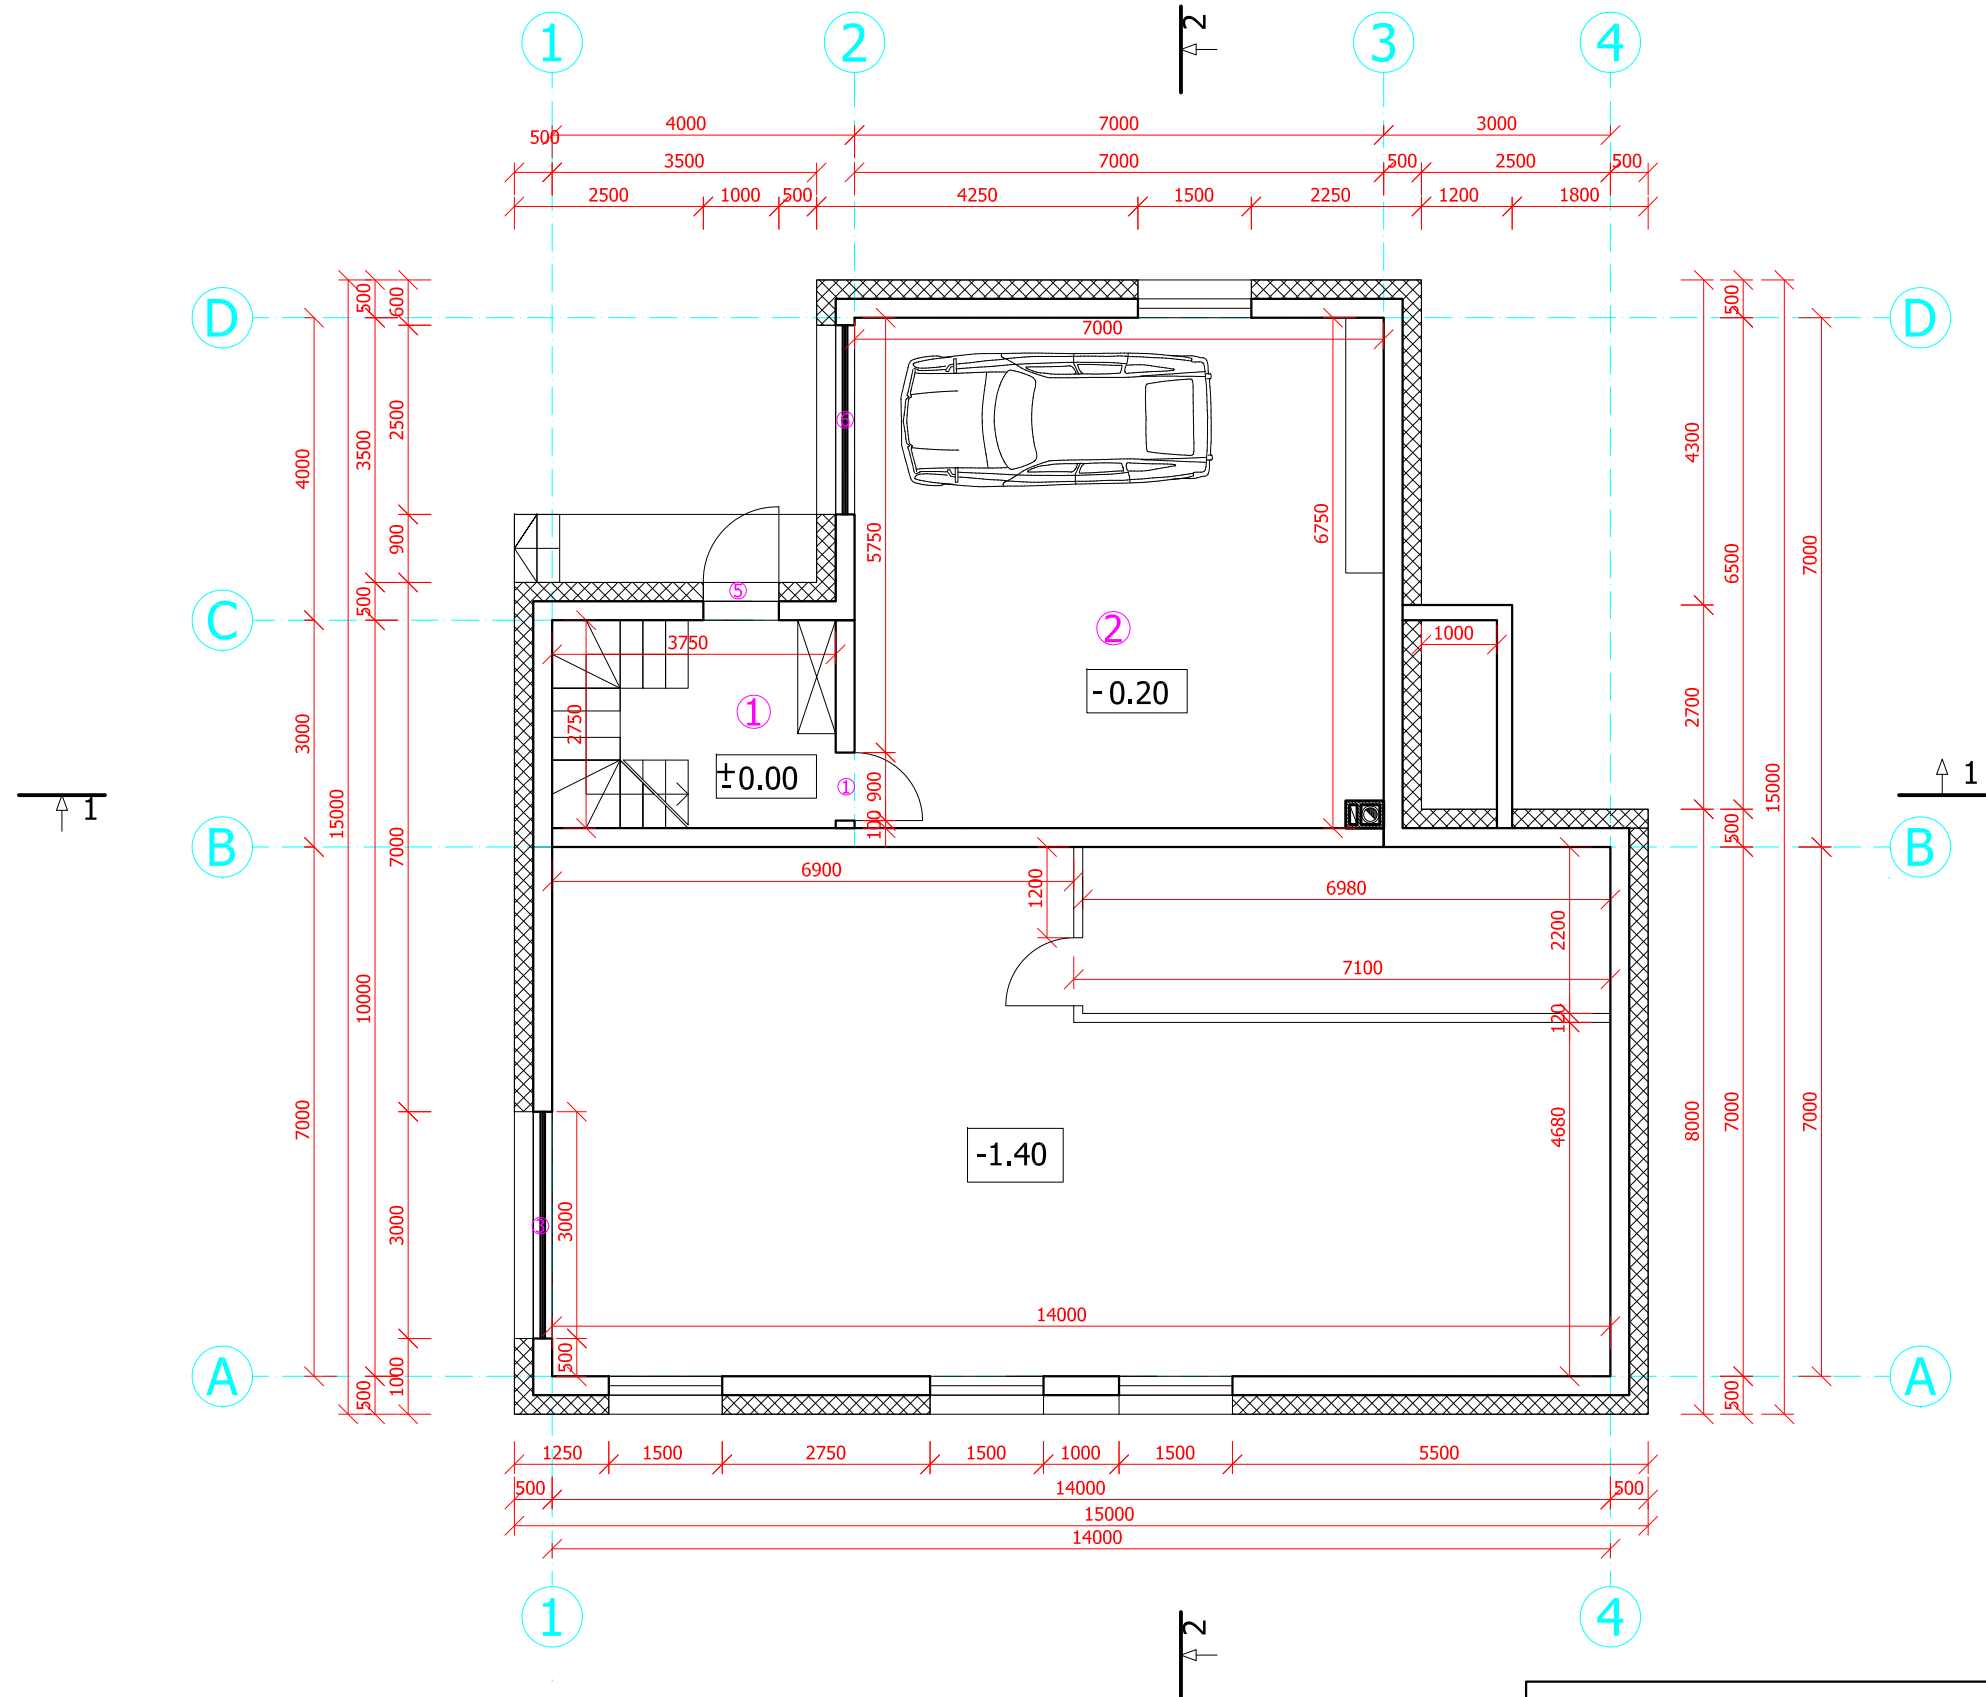


## PATALPŲ EKSPLIKACIJA

Pirmo aukšto planas	Plotas, m
1. Tambūras	5,36
2. Garažas	47,25
Iš viso:	52,61

UAB „PROMENA“ Naugarduko g.15/28, Vilnius					Gyvenamosios paskirties (vieno buto) (6.1) Pastato statybos projektas projektinių pasiūlymų projektas				
Atestat.	Pareigos	Pavardė	Parašas	Data	Adresas: Sirpučių g.66, Vilniaus m. sav.,sklypo kad. Nr.0101/0162:458 statybos projektas, Neypatingas statinys, nesudėtingas statinys, nauja statyba				
A 284	Kūrybos direktorius PV	G.Girčys I. Baravykienė	<i>[Signature]</i>						
000420	Projektavo	E.Mašidlauskaitė	<i>[Signature]</i>						
Statytojas: GINTAUTAS TARASEVIČIUS					PIRMO AUKŠTO PLANAS M 1:100		Stadija	Lapas	Lapų
							PP	3	9

# ANTRO AUKŠTO PLANAS

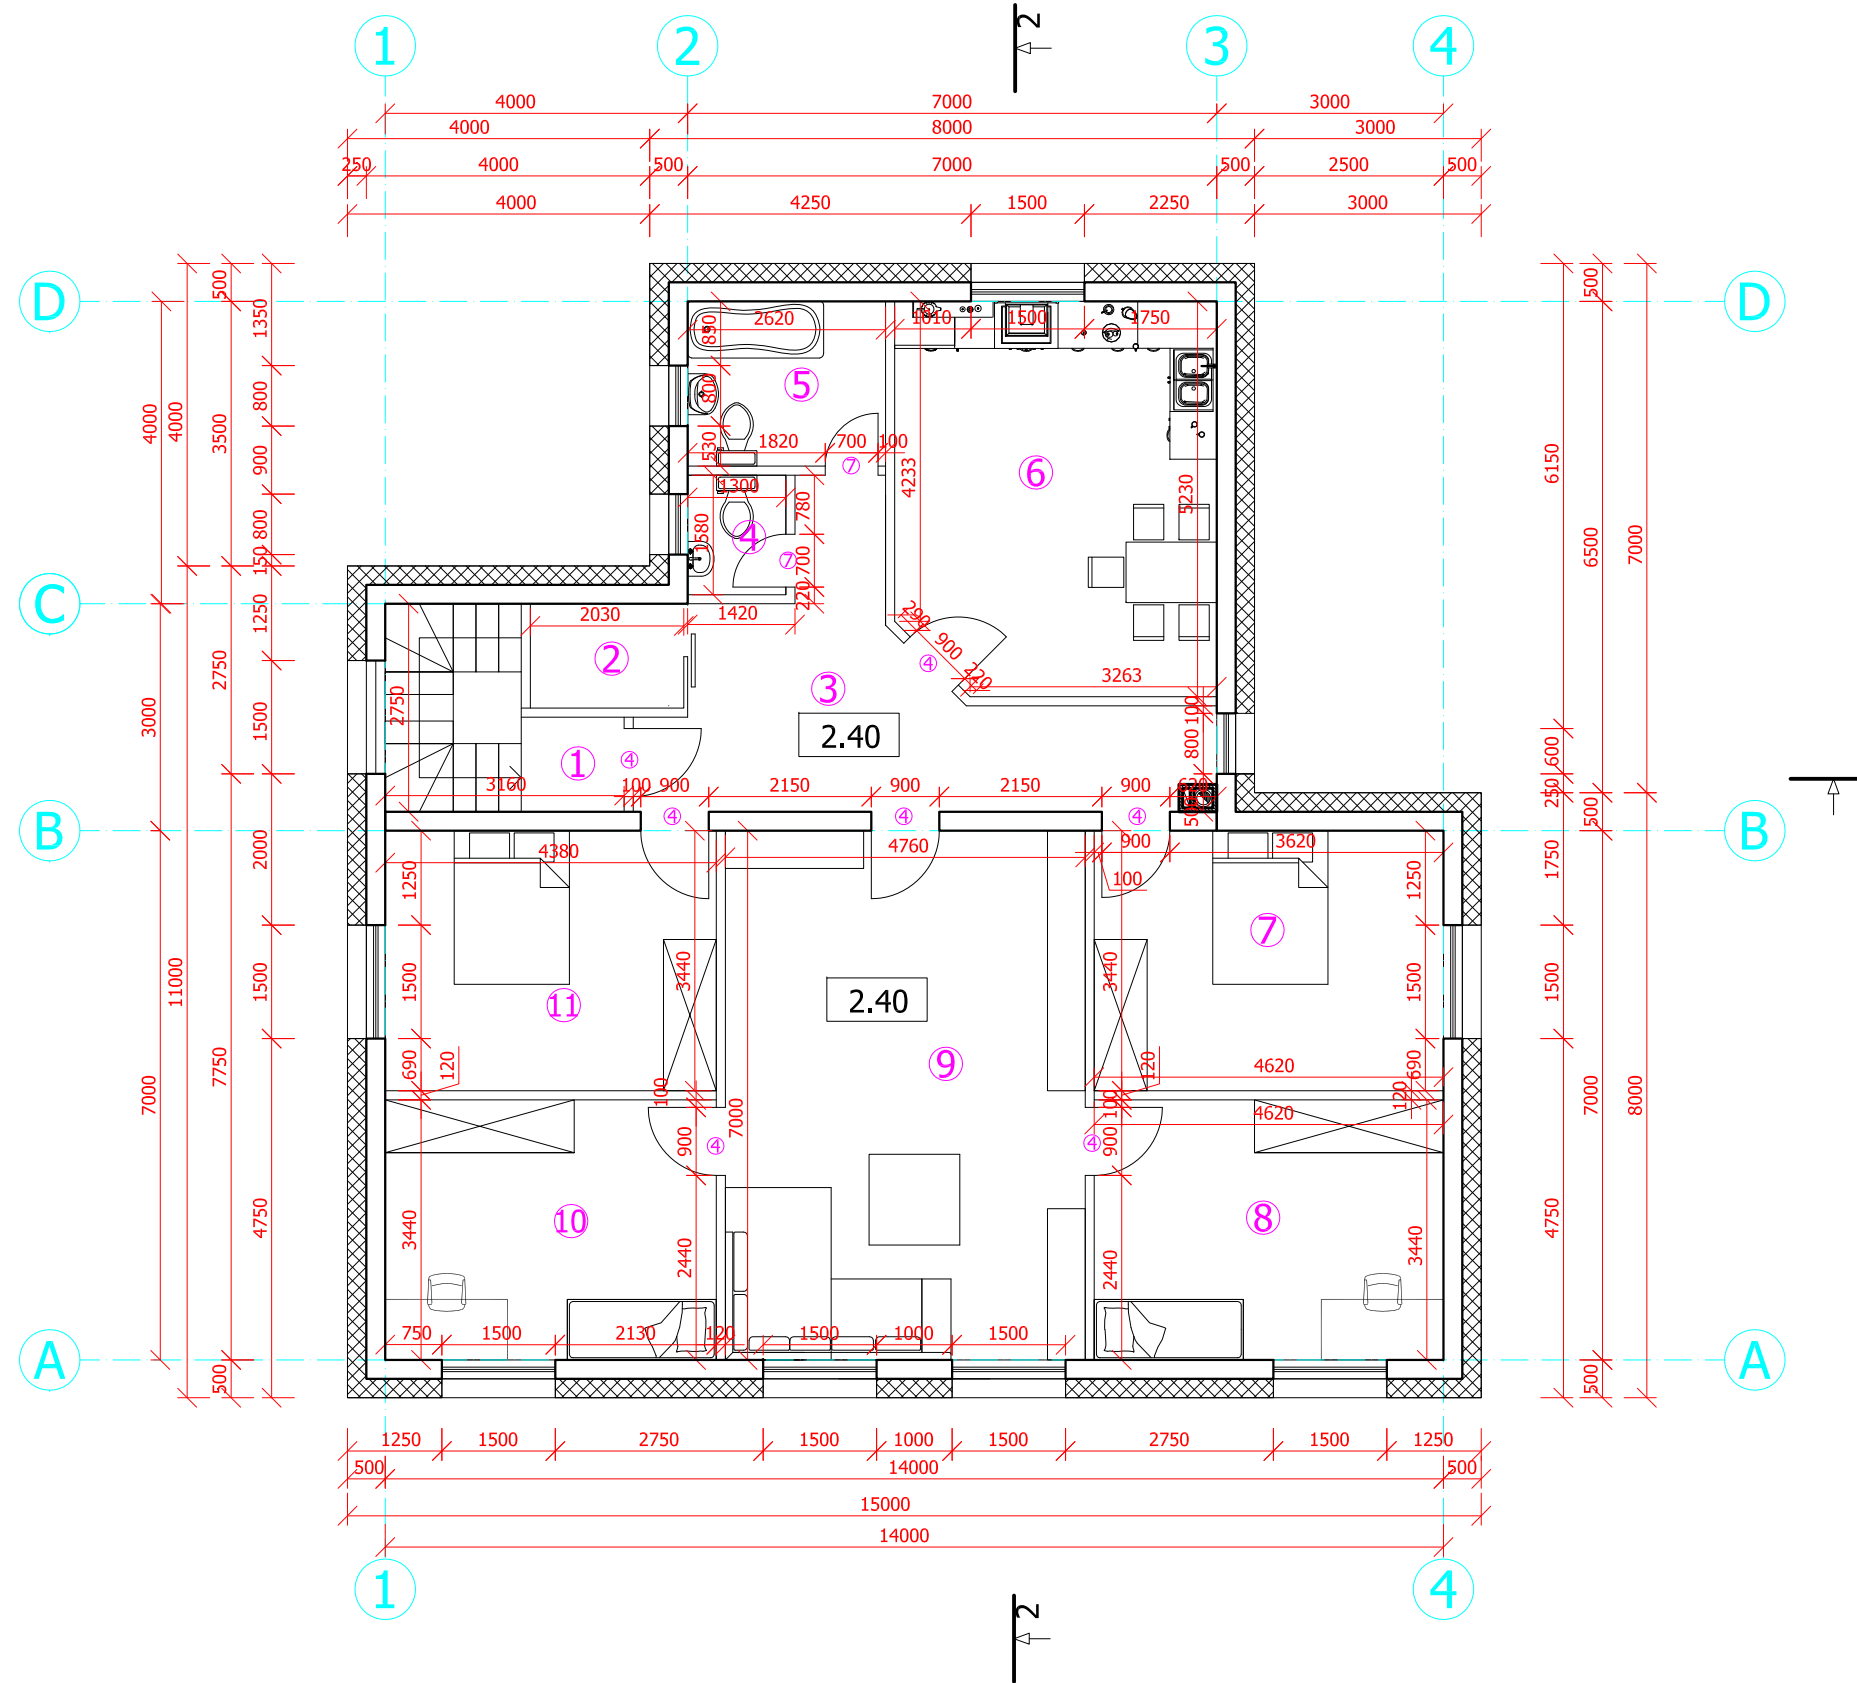


## PATALPŲ EKSPLIKACIJA

Pirmo aukšto planas	Plotas, m
1. Tambūras	1,70
2. Drabužinė	2,80
3. Holas	16,85
4. WC	2,05
5. Vonios kambarys	5,71
6. Virtuvė	21,78
7. Miegamasis	15,89
8. Vaikų kambarys	15,89
9. Svetainė	33,32
10. Vaikų kambarys	15,06
11. Miegamasis	15,07
Iš viso:	146,12

UAB „PROMENA“ Naugarduko g.15/28, Vilnius					Gyvenamosios paskirties (vieno buto) (6.1) Pastato statybos projektas projektinių pasiūlymų projektas					
Atestat.	Pareigos	Pavardė	Parašas	Data	Adresas: Sirpučių g.66, Vilniaus m. sav.,sklypo kad. Nr.0101/0162:458 statybos projektas, Neypatingas statinys, nesudėtingas statinys, nauja statyba					
A 284	PV	I. Baravykienė								
000420	Projektavo	E.Mašidlauskaitė								
Statytojas: GINTAUTAS TARASEVIČIUS					ANTRO AUKŠTO PLANAS M 1:100			Stadija	Lapas	Lapų
								PP	4	9



# FASADAI TARP AŠIŲ A-D, 1-4

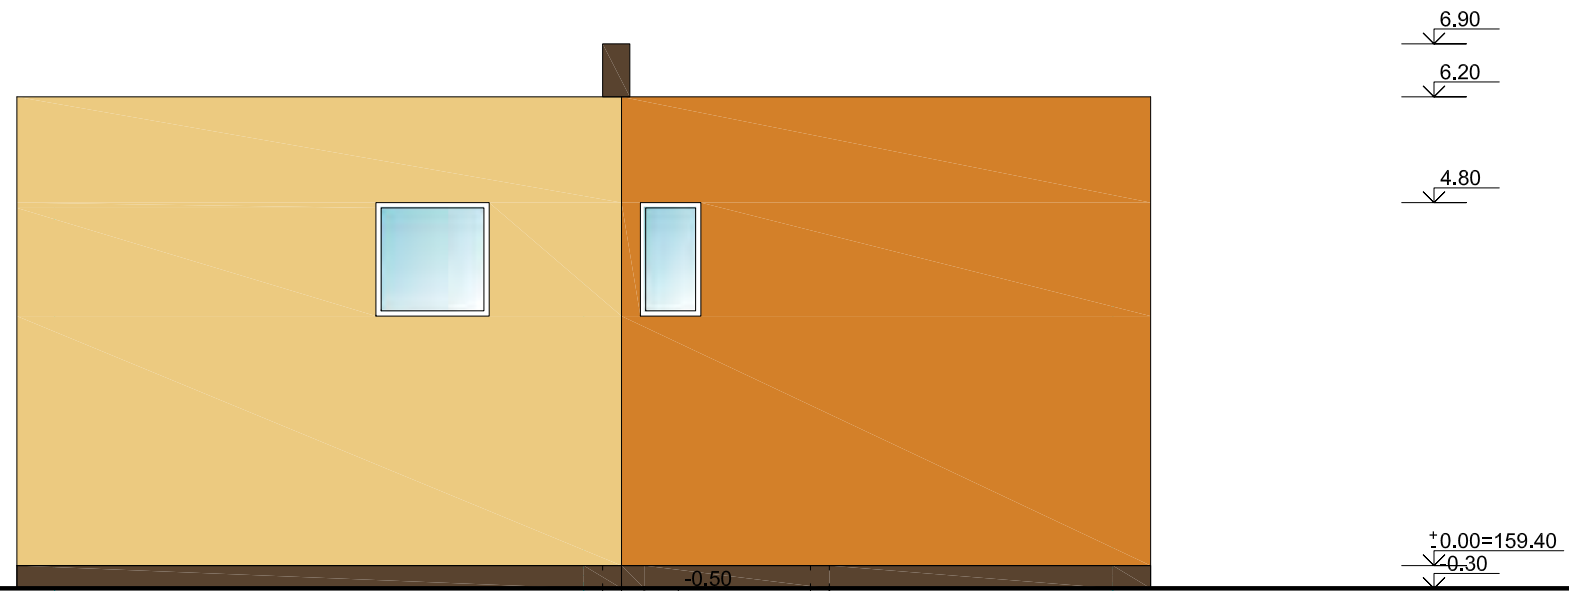


A

B

D


1

4

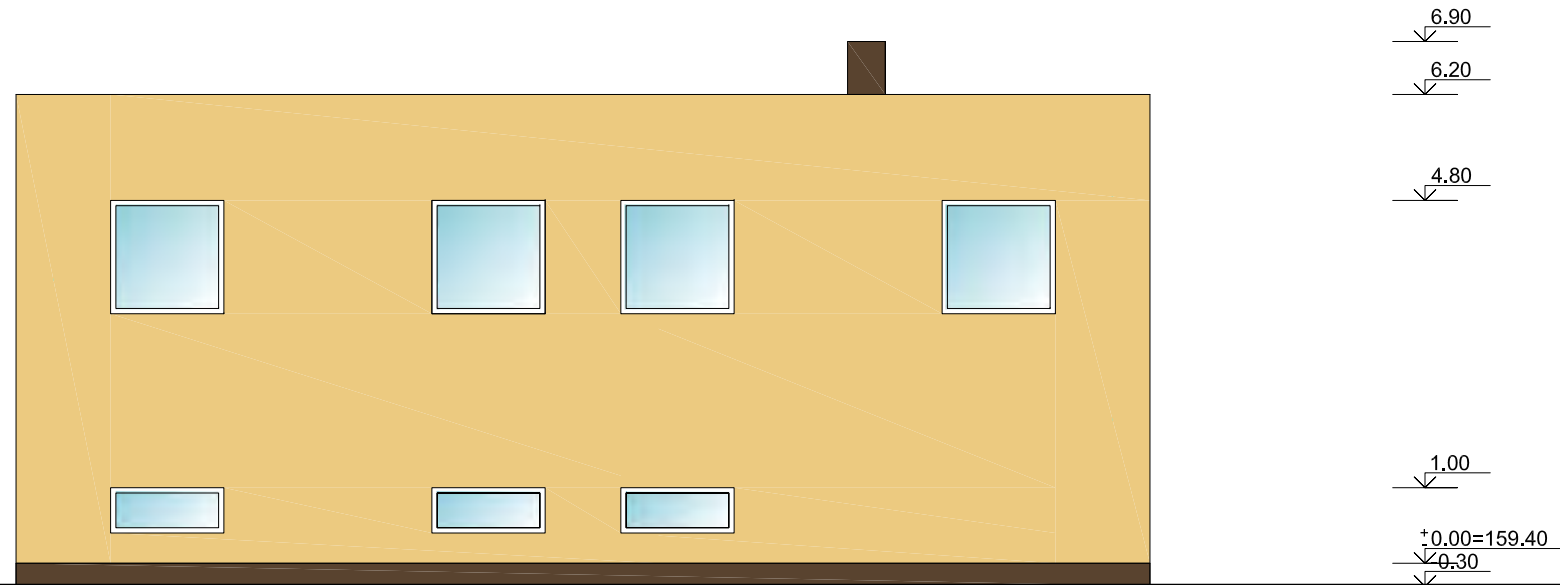


UAB „PROMENA“ Naugarduko g.15/28, Vilnius					Gyvenamosios paskirties (vieno buto) (6.1) Pastato statybos projektas projektinių pasiūlymų projektas			
Atestat.	Pareigos	Pavardė	Parašas	Data	Adresas: Sirpučių g.66, Vilniaus m. sav.,sklypo kad. Nr.0101/0162:458 statybos projektas, Neypatingas statinys, nesudėtingas statinys, nauja statyba			
A 284	Kūrybos direktorius PV	G.Girčys	<i>[Signature]</i>					
000420	Projektavo	I. Baravykienė E.Mašidlauskaitė	<i>[Signature]</i>					
Statytojas: GINTAUTAS TARASEVIČIUS					FASADAI TARP AŠIŲ A-D, 1-4 M 1:100	Stadija	Lapas	Lapų
						PP	5	9

# STOGO PLANAS

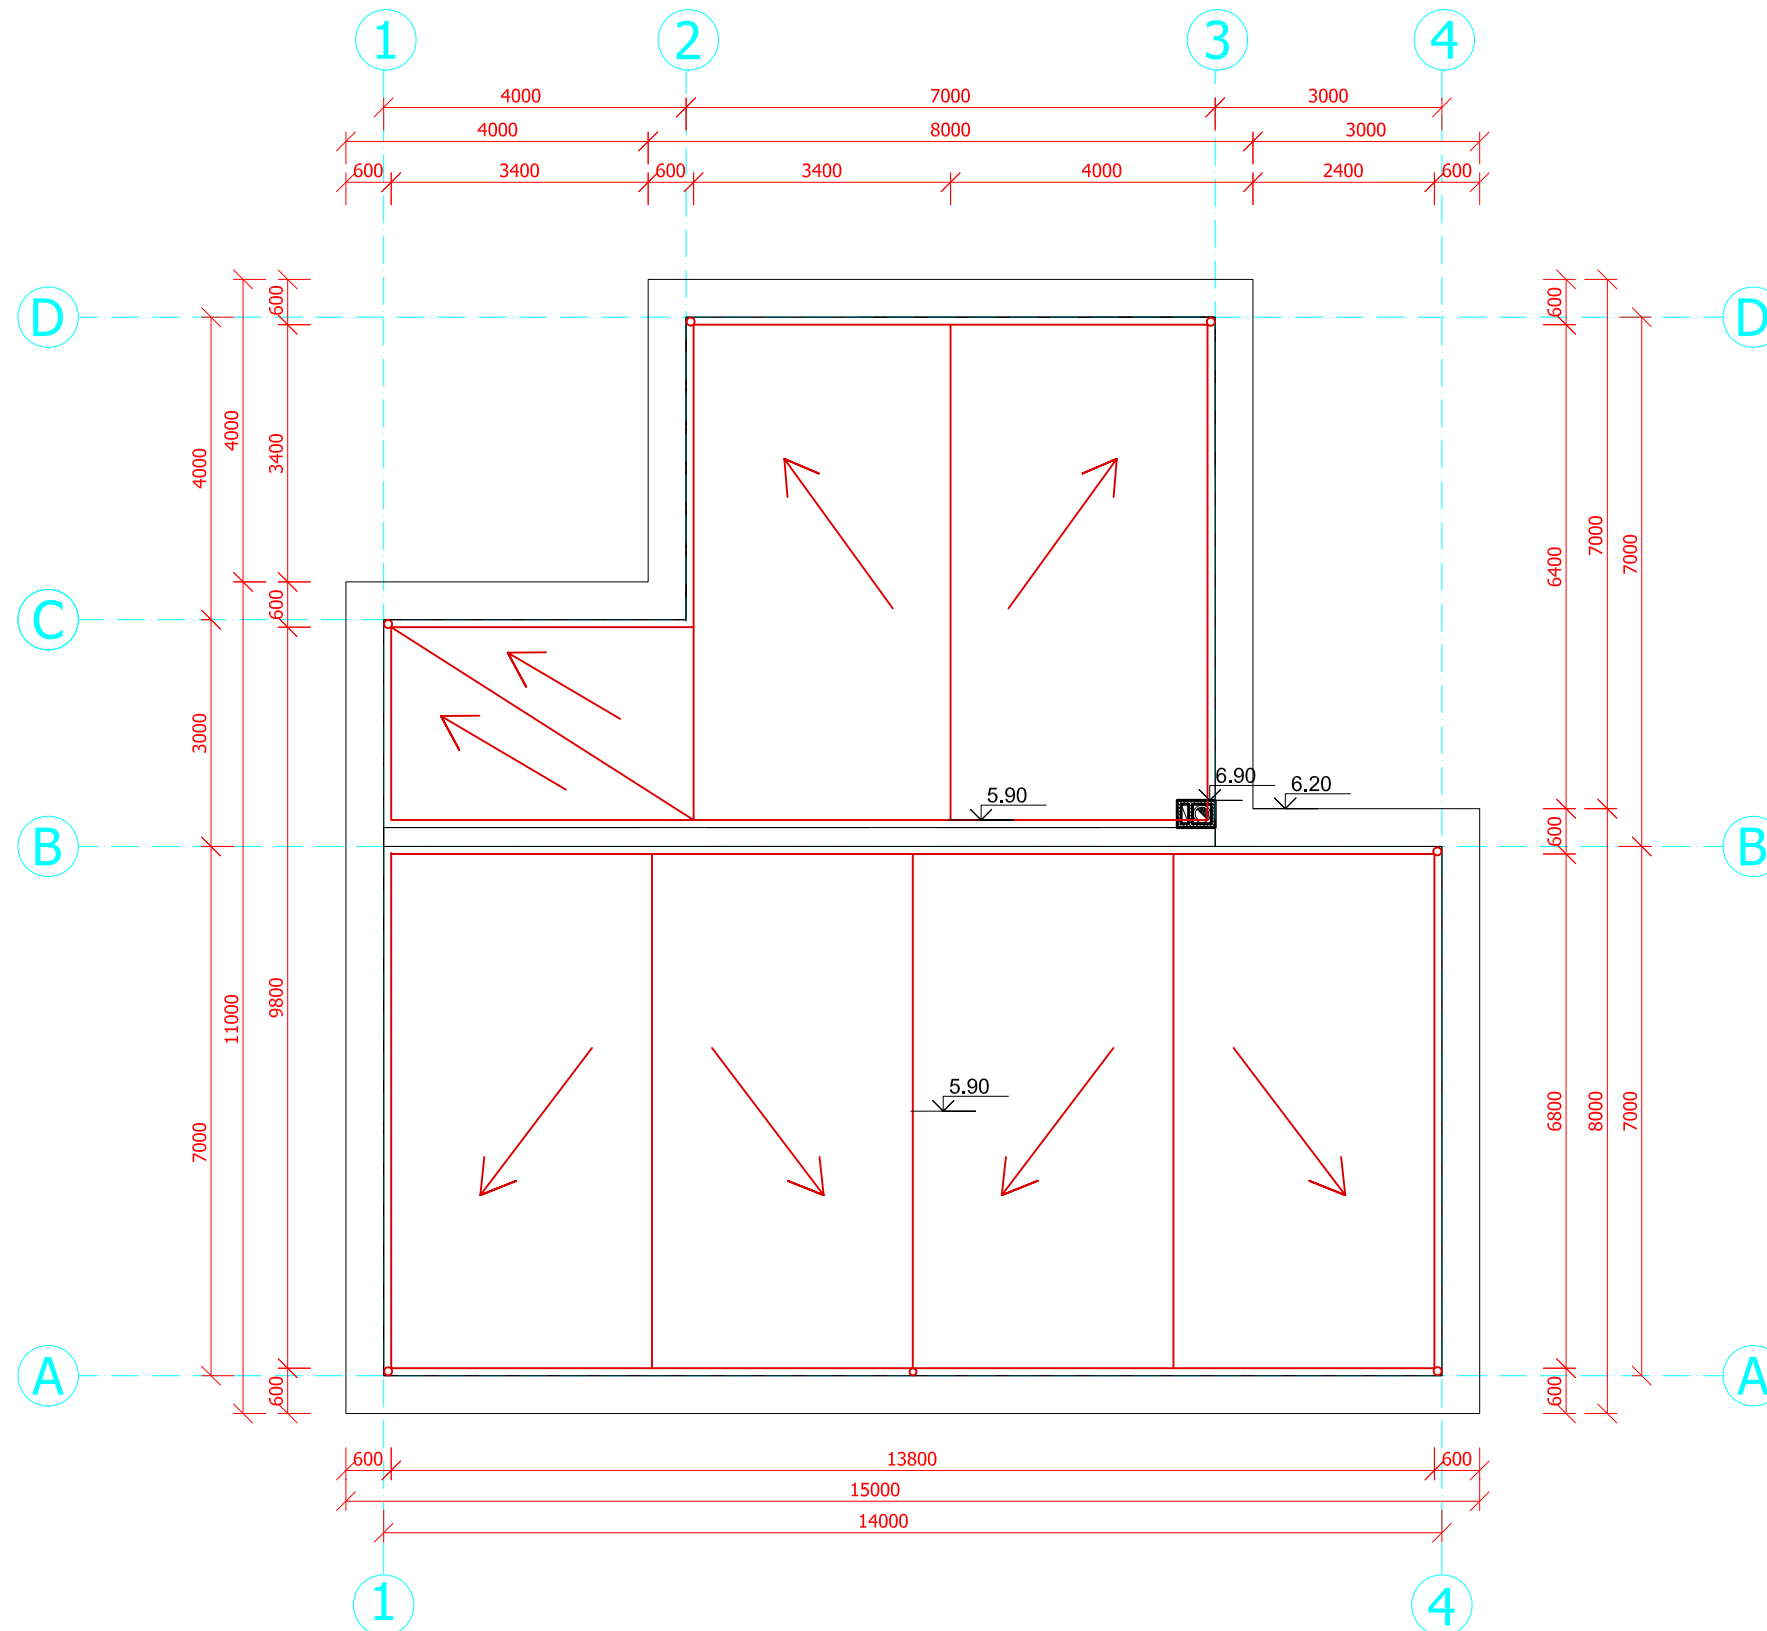


UAB „PROMENA“ Naugarduko g.15/28, Vilnius					Gyvenamosios paskirties (vieno buto) (6.1) Pastato statybos projektas projektinių pasiūlymų projektas					
Atestat.	Pareigos	Pavardė	Parašas	Data	Adresas: Sirpučių g.66, Vilniaus m. sav.,sklypo kad. Nr.0101/0162:458 statybos projektas, Neypatingas statinys, nesudėtingas statinys, nauja statyba					
A 284	Kūrybos direktorius PV	G.Girčys I. Baravykienė								
000420	Projektavo	E.Mašidlauskaitė								
Statytojas: GINTAUTAS TARASEVIČIUS					STOGO PLANAS M 1:100			Stadija	Lapas	Lapų
								PP	7	9

# PJŪVIS 1-1

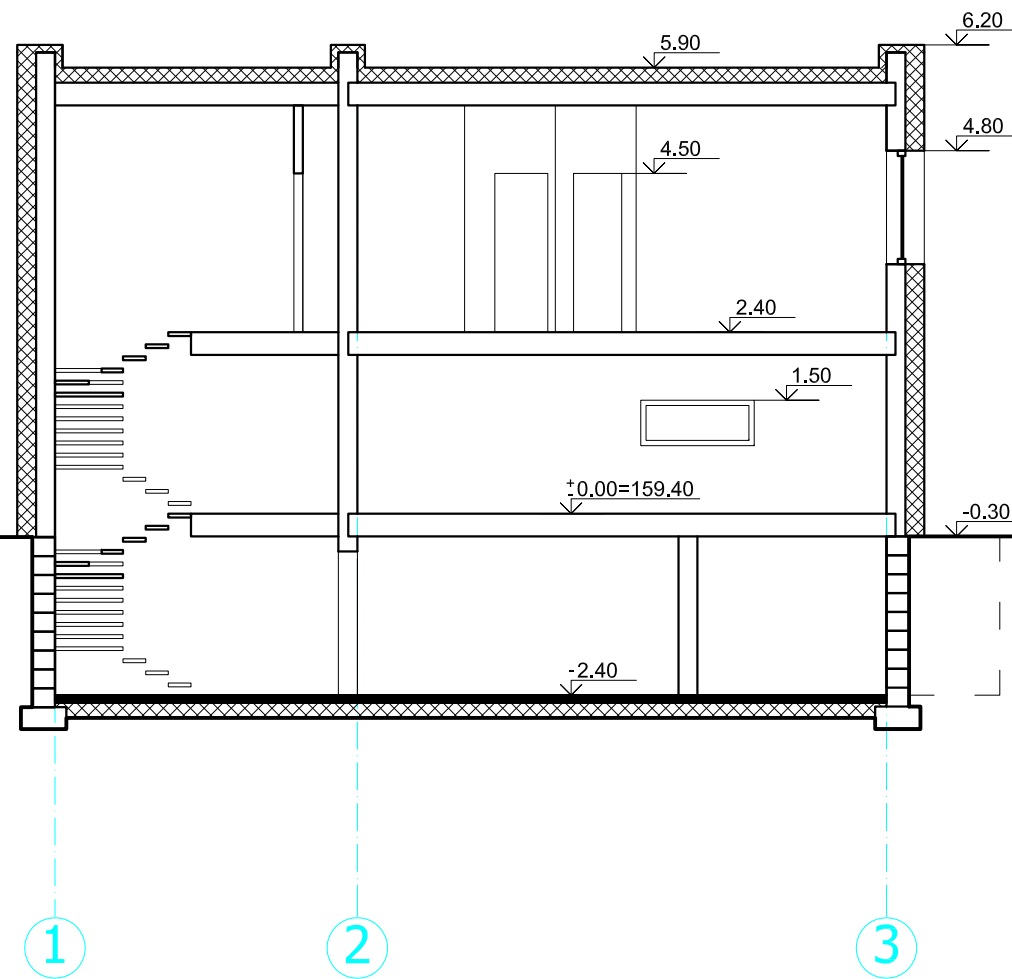



UAB „PROMENA“ Naugarduko g.15/28, Vilnius					Gyvenamosios paskirties (vieno buto) (6.1) Pastato statybos projektas projektinių pasiūlymų projektas				
Atestat.	Pareigos	Pavardė	Parašas	Data	Adresas: Sirpučių g.66, Vilniaus m. sav., sklypo kad. Nr.0101/0162:458 statybos projektas, Neypatingas statinys, nesudėtingas statinys, nauja statyba				
A 284	Kūrybos direktorius PV	G.Girčys							
000420	Projektavo	I. Baravykienė							
Projektavo E.Mašidlauskaitė					Statytojas: GINTAUTAS TARASEVIČIUS				
					PJŪVIS 1-1 M 1:100		Stadija	Lapas	Lapų
							PP	8	9

# PJŪVIS 2-2

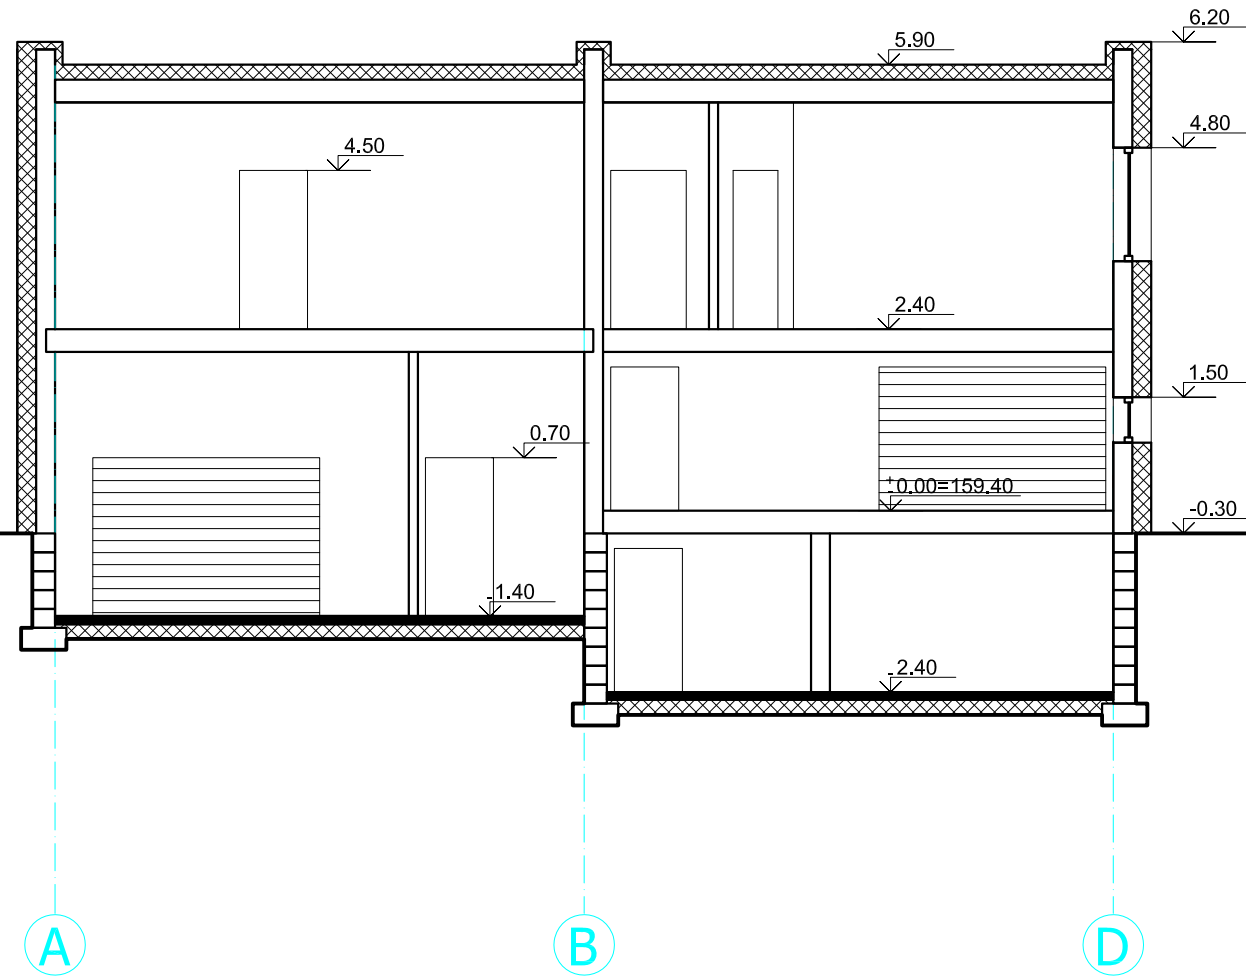

UAB „PROMENA“ Naugarduko g.15/28, Vilnius					Gyvenamosios paskirties (vieno buto) (6.1) Pastato statybos projektas projektinių pasiūlymų projektas				
Atestat.	Pareigos	Pavardė	Parašas	Data	Adresas: Sirpučių g.66, Vilniaus m. sav., sklypo kad. Nr.0101/0162:458 statybos projektas, Neypatingas statinys, nesudėtingas statinys, nauja statyba				
A 284	Kūrybos direktorius PV	G.Girčys							
000420	Projektavo	I. Baravykienė E.Mašidlauskaitė							
Statytojas: GINTAUTAS TARASEVIČIUS					PJŪVIS 2-2 M 1:100		Stadija	Lapas	Lapų
							PP	9	9

# FASADAI TARP AŠIŲ 4-1, D-A

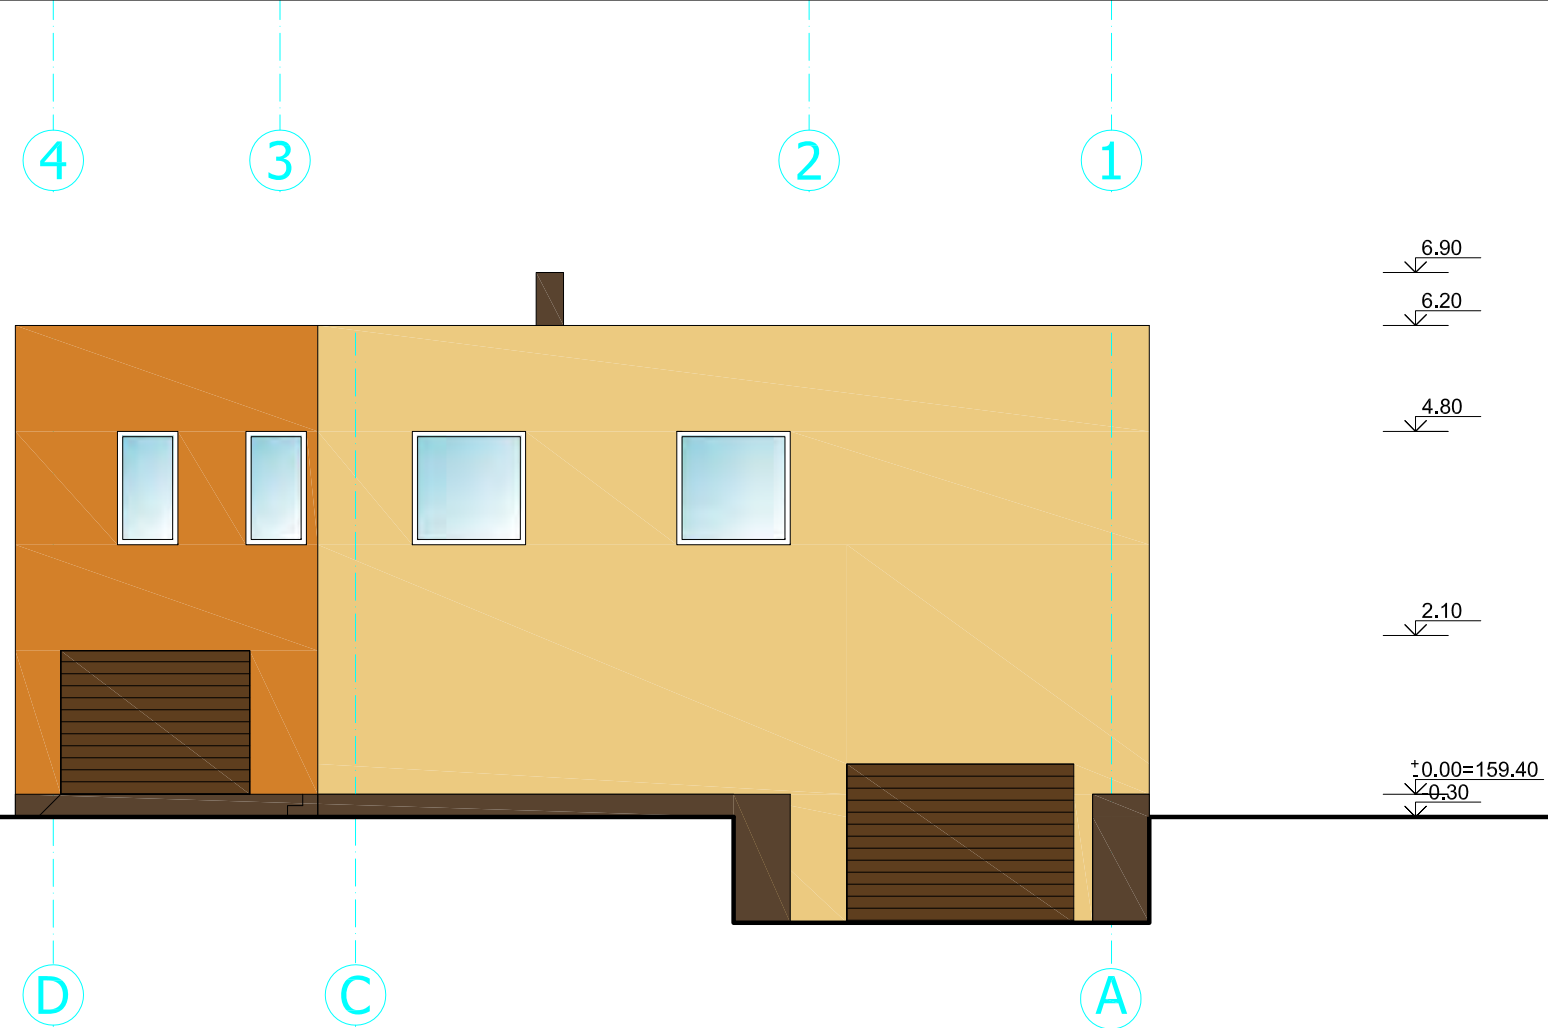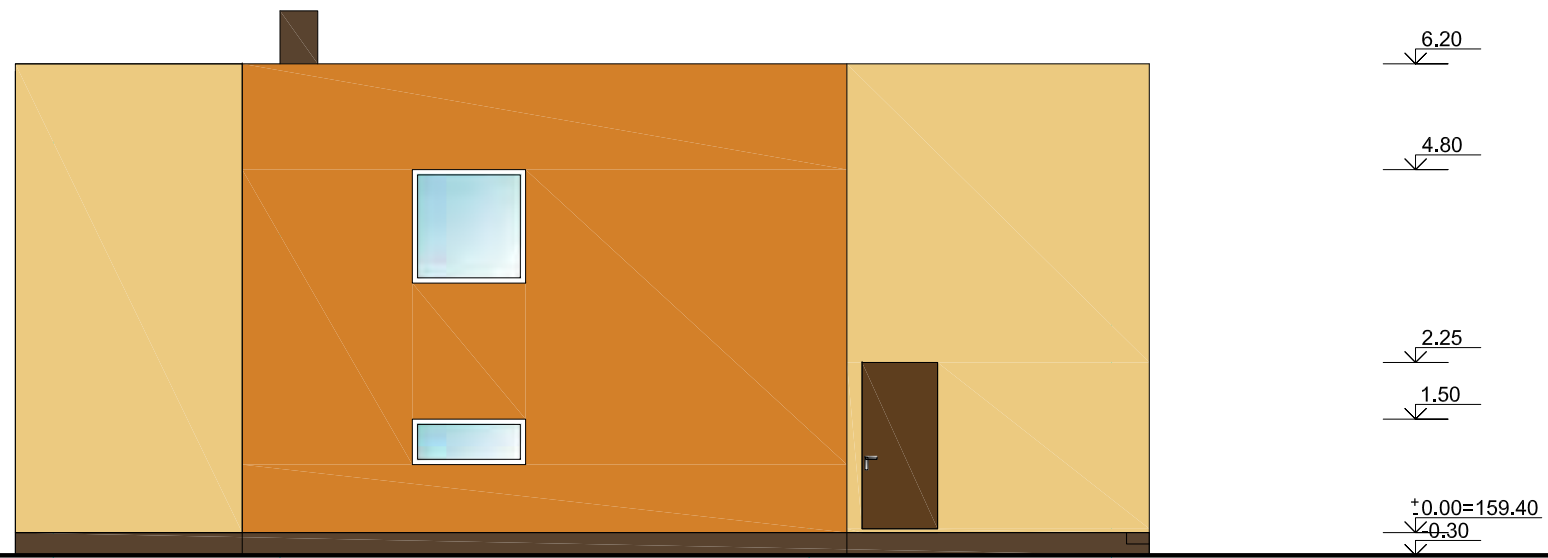

UAB „PROMENA“ Naugarduko g.15/28, Vilnius					Gyvenamosios paskirties (vieno buto) (6.1) Pastato statybos projektas projektinių pasiūlymų projektas			
Atestat.	Pareigos	Pavardė	Parašas	Data	Adresas: Sirpučių g.66, Vilniaus m. sav.,sklypo kad. Nr.0101/0162:458 statybos projektas, Neypatingas statinys, nesudėtingas statinys, nauja statyba			
A 284	Kūrybos direktorius PV	G.Girčys I. Baravykienė	<i>[Signature]</i>					
000420	Projektavo	E.Mašidlauskaitė	<i>[Signature]</i>					
Statytojas: GINTAUTAS TARASEVIČIUS					FASADAI TARP AŠIŲ 4-1,D-A M 1:100	Stadija	Lapas	Lapų
					PP	6	9	