




Zemės sklypo išdėstymo schema

# STATINIŲ IŠDĖSTYMO IR APLINKOTVARKOS PLANAS

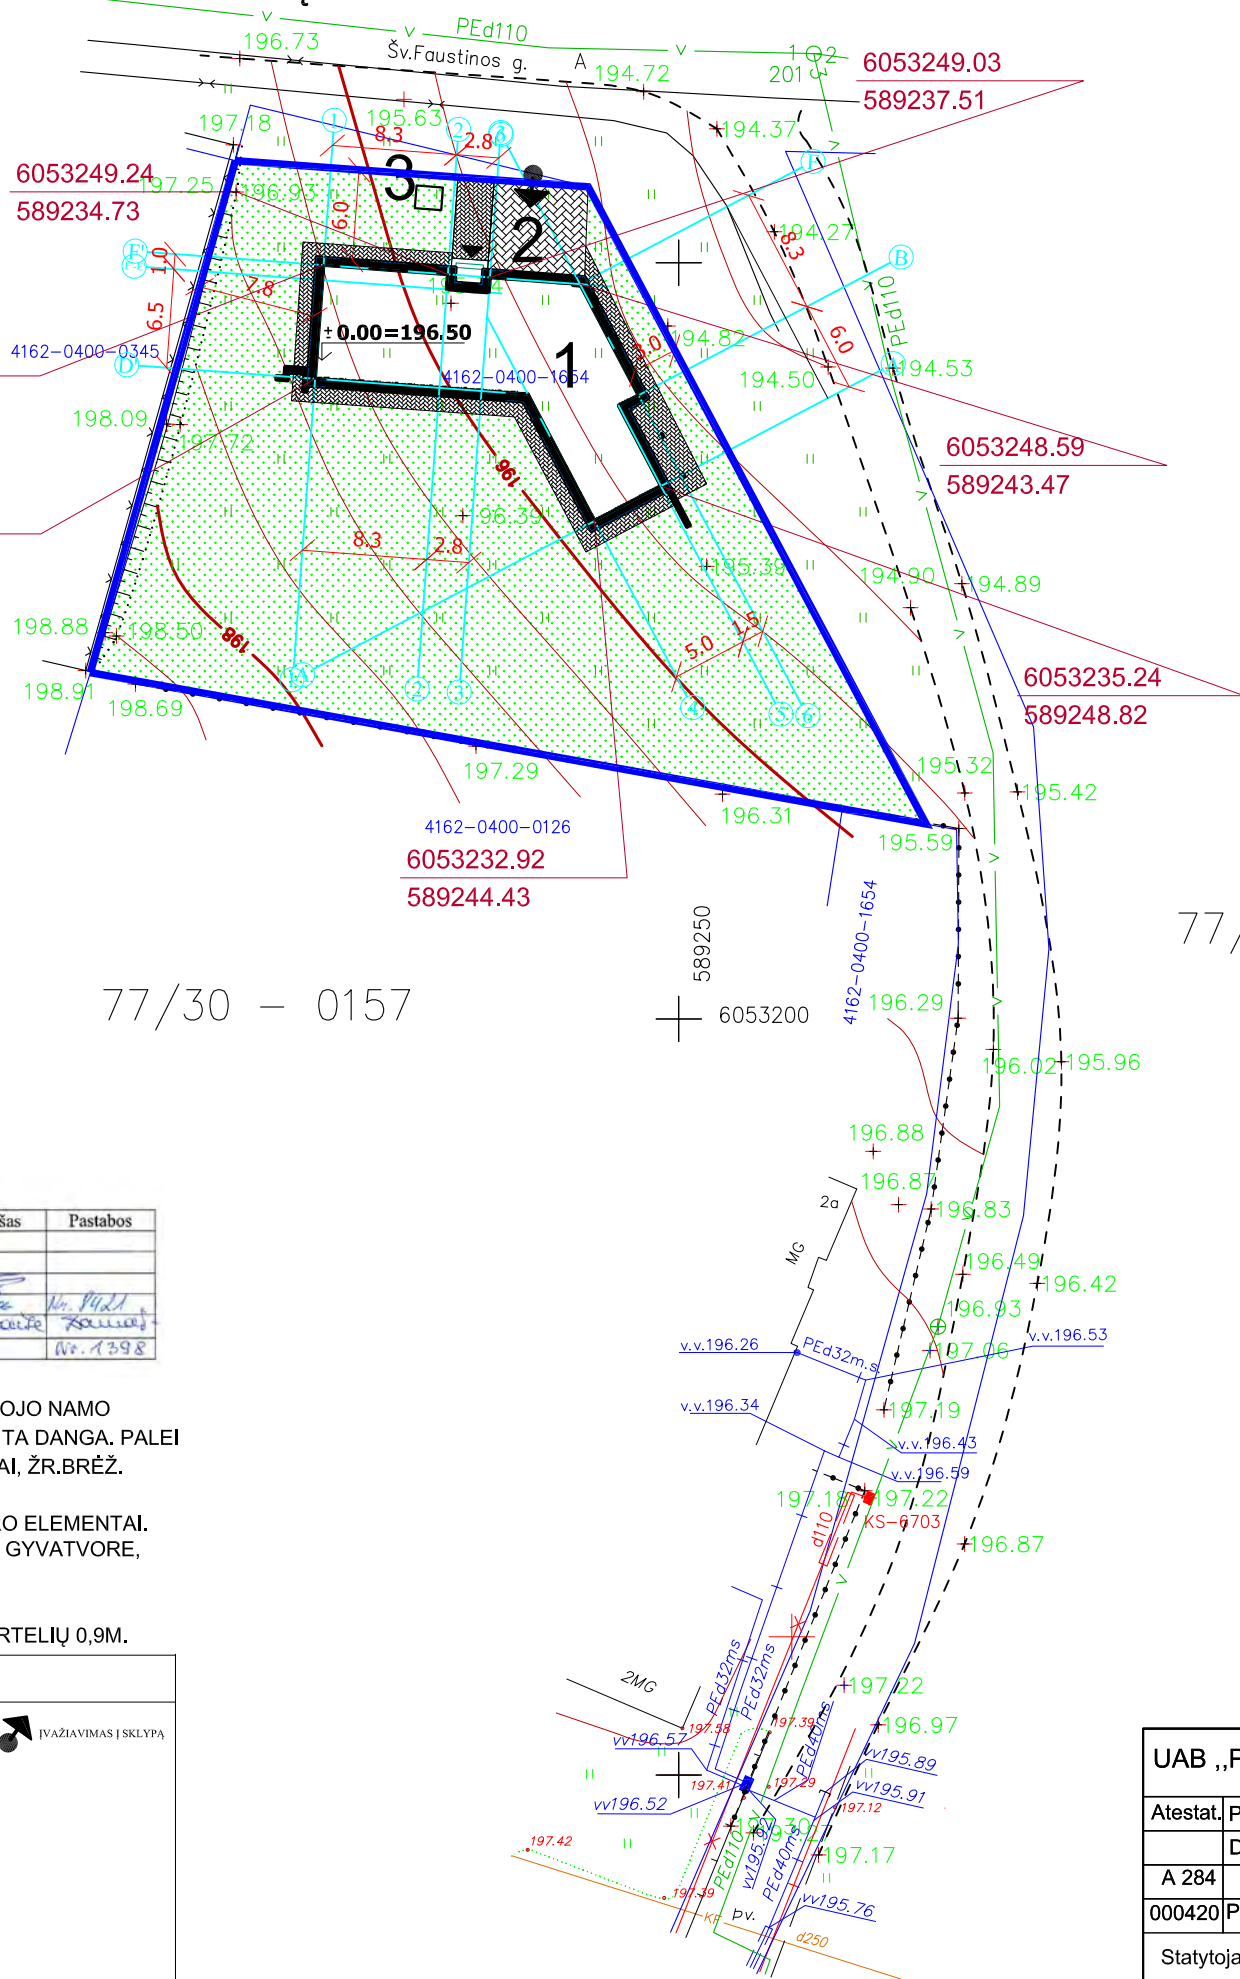

77/30 - 0157

77/30 - 0158

### Esamos požeminės komunikacijos sutikslintos

Eil. Nr.	Sutiksl. data	Sutikslintojo pareigos, pavardė	Parašas	Pastabos
1		VRSA statybos skyrius		
2	2017-02-03	R. Žibauskas		
3	2016-11-01	V. Janavičiūtė		
4	2016-12-13	R. Tamošiūnas		

NUOGRINDA PROJEKTUOJAMA PAGAL VISĄ GYVENAMOJO NAMO PERIMETRĄ IŠSKYRUS VIETAS KUR YRA NUMATYTA KITA DANGA. PALEI NUOGRINDĄ NAUDOJAMI VEJOS BORDIŪRO ELEMENTAI, ŽR. BRĖŽ. PJŪVIS 1-1.  
VAŽIUOJAMAJAI DALIAI NAUDOJAMI GATVĖS BORDIŪRO ELEMENTAI. PROJEKTUOJAMAS APTVARAS DERINAMAS KARTU SU GYVATVORE, PROJEKTUOJAMO APTVARO AUKŠTIS NE DAUGIAU 1,5M. PALEI SKLYPO RIBĄ SKLYPO PUSĖJE. PROJEKTUOJAMŲ VARTŲ PLOTIS NEMAŽIAU 3,5M, VARTELIŲ 0,9M.

### ŽENKLŲ REIKŠMĖS

PROJEKTUOJAMA ŠALIGATVIO BETONINIŲ PLYTELIŲ DANGA (TAKAMS)    ĮEJIMAS Į NAMĄ    IVAŽIAVIMAS Į SKLYPĄ  
 PROJEKTUOJAMA BETON. TRINKELIŲ ARBA ASFALTBETONIO DANGA (TINKAMA AUTOMOBILIAMS)  
 VEJA  
 SKLYPO RIBOS  
 ±0.00=196.50 GYVENAMOJO NAMO GRINDŲ ALTIJTUDĖ = 0,000

### EKSPLIKACIJA

NR. PLANE	PASTATO, ĮRENGINIO PAVADINIMAS, PROJEKTAS /INDIVIDUAL. TIPINIO NR./
1	PROJEKTUOJAMAS GYVENAMOSIOS PASKIRTIES (VIENO BŪTO (6.1) PASTATAS
2	AUTOMOBILIŲ STOVĖJIMO VIETA ( 5 VIETOS)
3	BUITINIŲ ATLIEKŲ KONTEINERIO VIETA

### PAGRINDINIAI RODIKLIAI

RODIKLIO PAVADINIMAS	RODIKLIS	MATO VIENET.
SKLYPO PLOTAS	1500	m <sup>2</sup>
GYVENAMOJO NAMO UŽIMAMAS PLOTAS	229,96	m <sup>2</sup>
SKLYPO UŽSTATYMO TANKUMAS	15	%
SKLYPO UŽSTATYMO INTENSIVUMAS	17	%
APŽELDINTAS SKLYPO PLOTAS	1098	m <sup>2</sup>
GYVENAMOJO NAMO TŪRIS	1318	m <sup>3</sup>
IŠ TO SKAIČIAUS ŽEMIAU 0,000	-	m <sup>3</sup>
NAUDINGASIS PLOTAS	211,02	m <sup>2</sup>
BENDRASIS PLOTAS	249,17	m <sup>2</sup>
PASTATO AUKŠTIS	7,45	m

SU PROJEKTO SPRENDIMAIS SUTINKU:

STATYTOJAS: VIRGINIJUS MEDŽIKAUSKAS  
vardas, pavardė, parašas, data

PROJEKTAS ATITINKA STATYBOS NORMAS IR TAISYKLES, EKOLOGINIUS, HIGIENOS IR PRIEŠGAISRINIUS REIKALAVIMUS. PROJEKTĄ PAKEISTI LEIDŽIAMA TIK GAVUS PROJEKTO AUTORIAUS SUTIKIMĄ IR SUDERINUS SU PROJEKTĄ DERINUSIOMIS TARNYBOMIS.

### PASTABOS:

- PASTATO Nr.1 VIETA SKLYPE NUŽYMĖTA PASTATO AŠIŲ SUSIKIRTIMO TAŠKŲ KOORDINATĖMIS.
- KELIUS SKLYPE FORMUOTI NEKEIČIANT ESAMO ŽEMĖS RELJEFO. ESANT REIKALUI ĮRENGTI LIETAUS NUOTAKYNĖ APSAUGANT GRETIMUS SKLYPUS.
- PO KELIŲ AR TAKELIŲ EINANČIAS KOMUNIKACIJAS APSAUGOTI JAS ĮVELKANT Į PVC VAMZDŽIUS.
- VANDENS GREŽINĮ IR TINKLUS PROJEKTUOS ATESTUOTA ĮMONĖ.
- SU ATSAKINGA KOMUNALINE TARNYBA SUDARYTI SUTARTĮ DĖL ATLIEKŲ IR BUITINIŲ NUOTEKŲ IŠVEŽIMO.
- SKLYPE NUMATYTOS 5 AUTOMOBILIŲ STOVĖJIMO VIETOS.

MATININKAS VYTAS DEŠUKAS  
Individuali Veikla (Geodezinė veikla) Nr.126353  
Vilnius, Naugarduko g.15/28., Tel. 865083811

pareigos v. pavardė Data

Vykdytojas V. Dešukas -IGKV-582 2016-10-28

UŽSAKOVAS


OBJEKTAS Topografinė nuotrauka M 1:500  
Vilniaus r. Nemėžio sen. Skaidiškių k.

Lapų skaičius Lapo Nr. Koordinacijų sistema - LKS-94

UAB „PROMENA“ Naugarduko g.15/28, Vilnius					Adresas: Sklypas kad.Nr.4162/0400:1654, Vilniaus r. sav., Nemėžio sen sen., Skaidiškių.k, Šv. Faustino g.2E		
Atestat	Pareigos	Pavardė	Parašas	Data	STATINIŲ IŠDĖSTYMO IR APLINKOTVARKOS PLANAS PROJEKTIŲ PASIŪLYMŲ PROJEKTAS		
A 284	PV	I. Baravykienė					
000420	Projektavo	E. Mašidlauskaitė					
Statytojas: VIRGINIJUS MEDŽIKAUSKAS					Stadija	Lapas	Lapų
					M1:500	PP	AS-2 3



# PIRMO AUKŠTO PLANAS

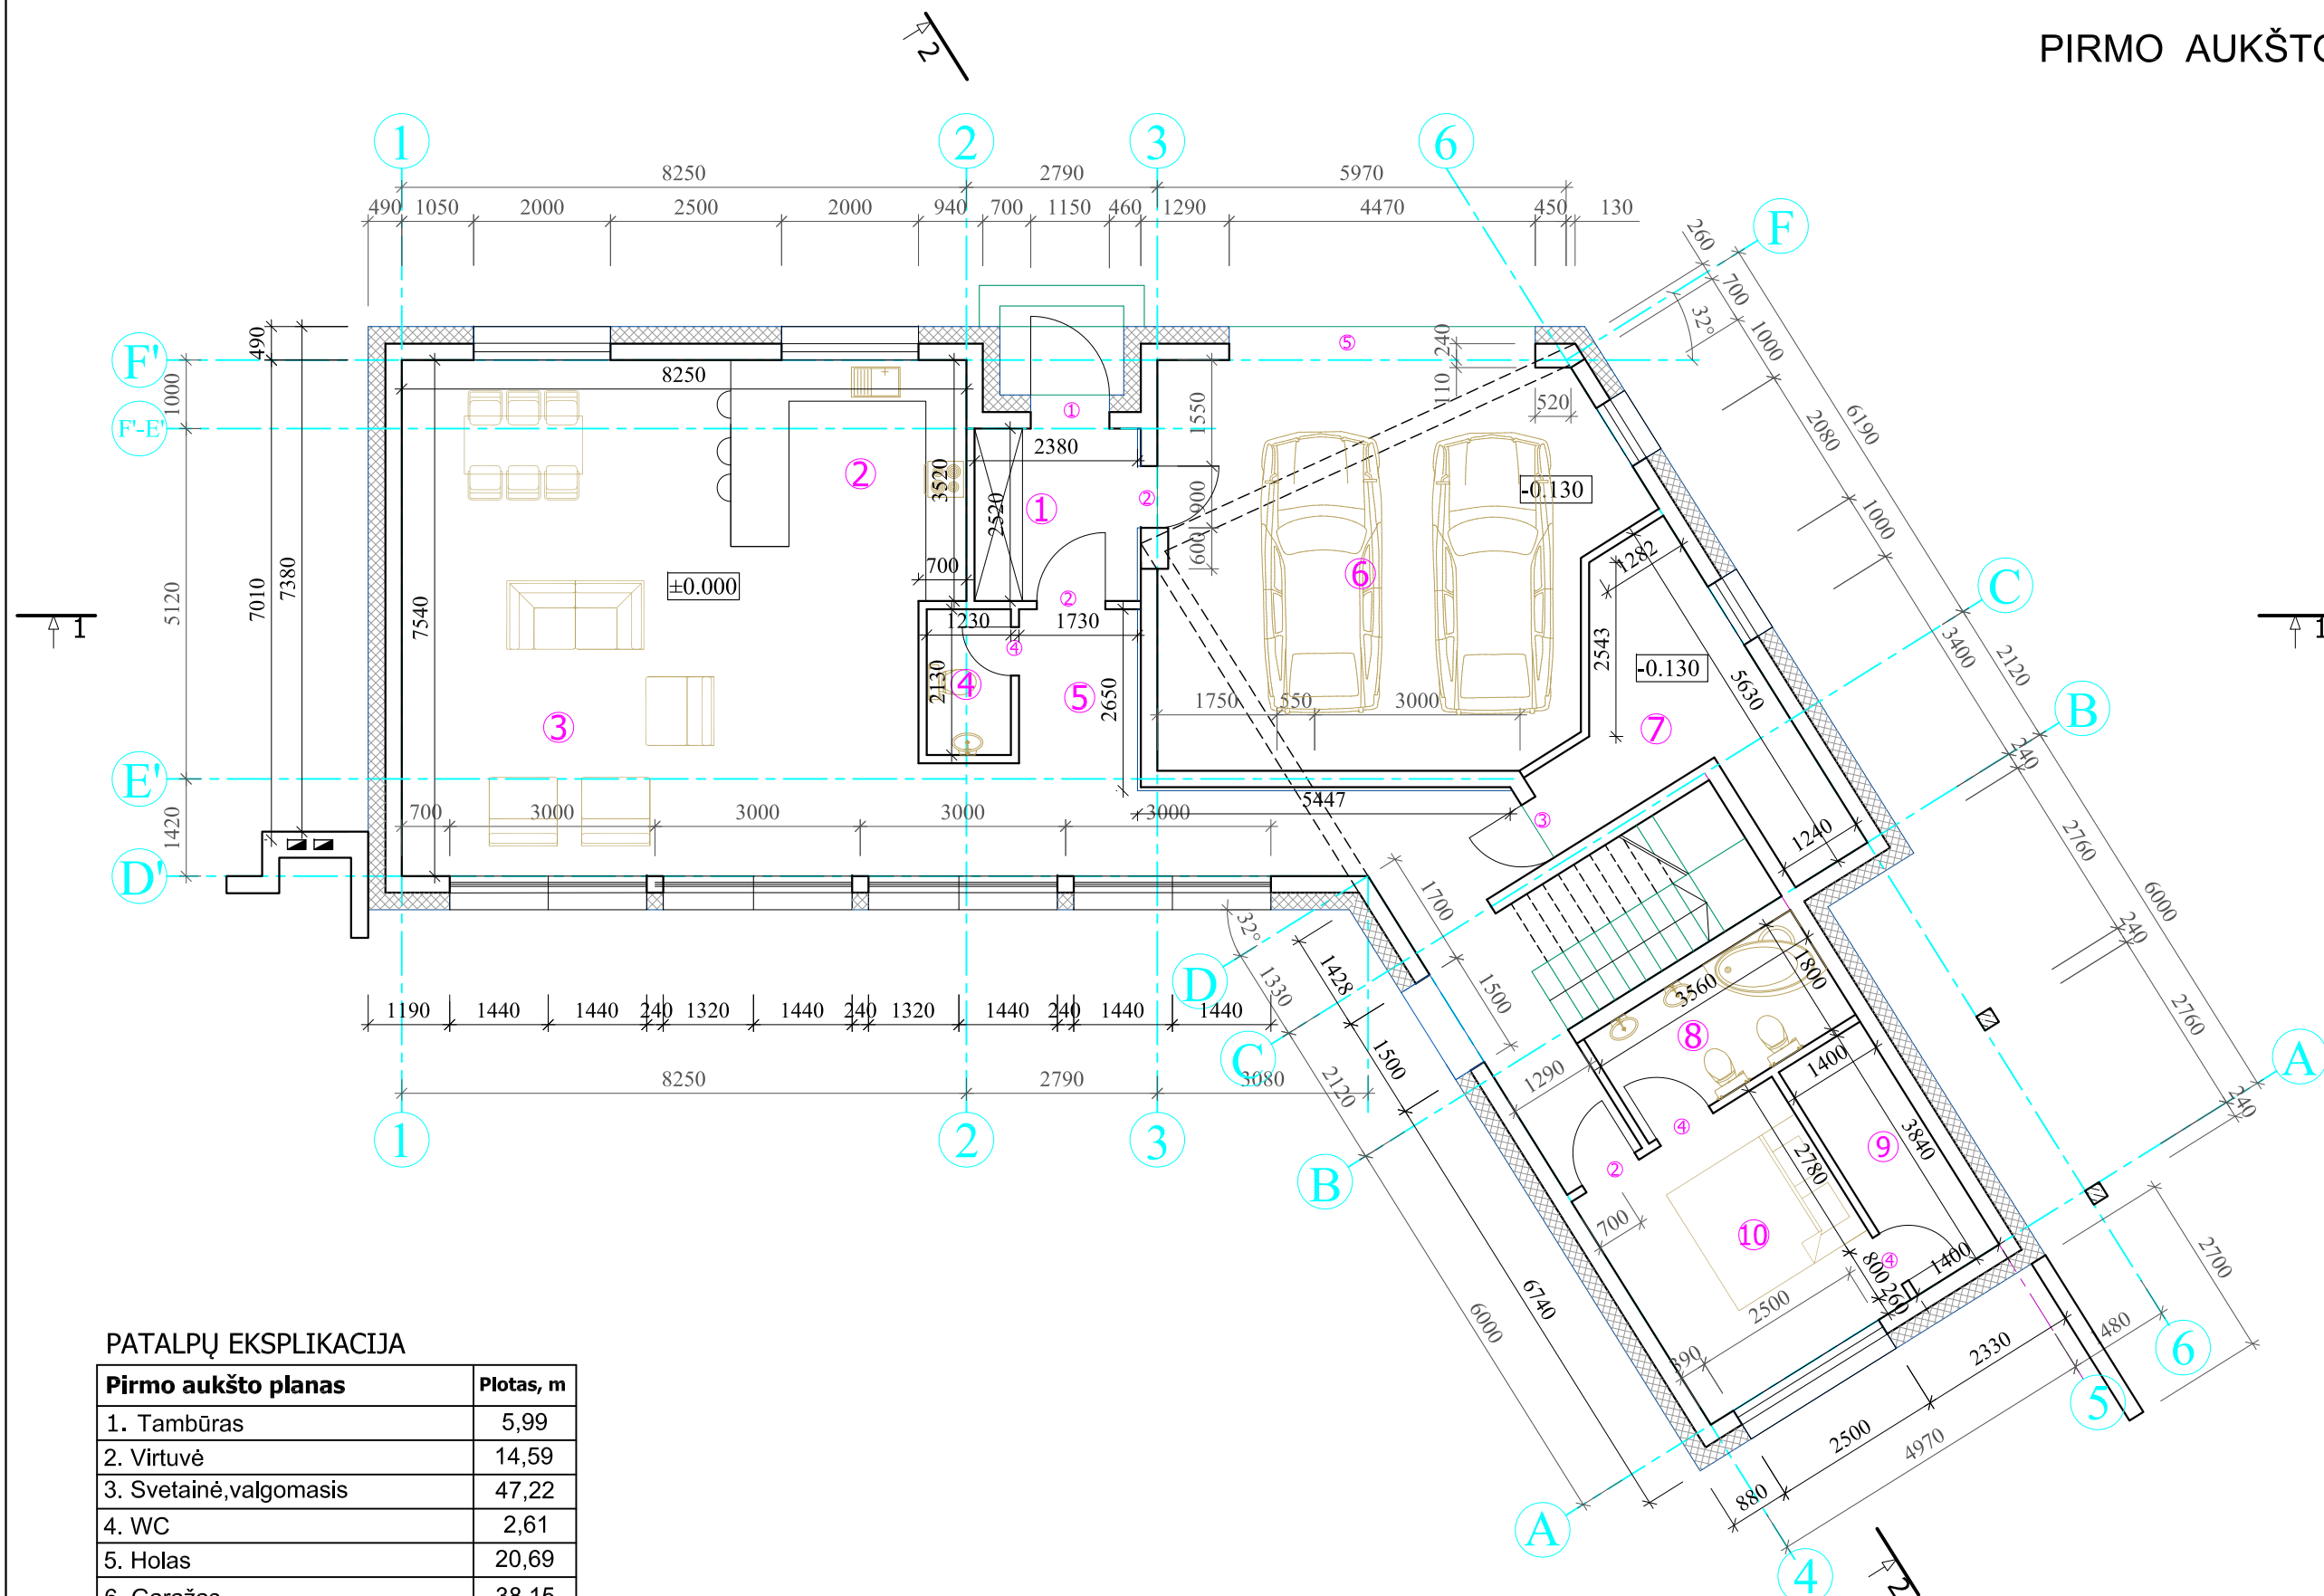


## PATALPŲ EKSPLIKACIJA

Pirmo aukšto planas	Plotas, m
1. Tambūras	5,99
2. Virtuvė	14,59
3. Svetainė, valgomasis	47,22
4. WC	2,61
5. Holas	20,69
6. Garažas	38,15
7. Katilinė	11,61
8. Vonios kambarys	6,40
9. Drabužinė	5,38
10. Miegamasis	13,23
Iš viso:	165,87

UAB „PROMENA“ Naugarduko g.15/28, Vilnius					Vilniaus r. sav., Nemėžio sen., Skaidiškių k., Šv. Faustino g.2E Kad.Nr.4162/0400:1654					
Atestat.	Pareigos	Pavardė	Parašas	Data	Gyvenamosios paskirties (vieno buto) (6.1) Projektinių pasiūlymų projektas					
A 284	PV	I. Baravykienė	<i>[Signature]</i>							
000420	Projektavo	E. Mašidlauskaitė	<i>[Signature]</i>							
Statytojas: VIRGINIJUS MEDŽIKAUSKAS					PIRMO AUKŠTO PLANAS M1:100			Stadija	Lapas	Lapų
					PP			AS-2	9	

# ANTRO AUKŠTO PLANAS

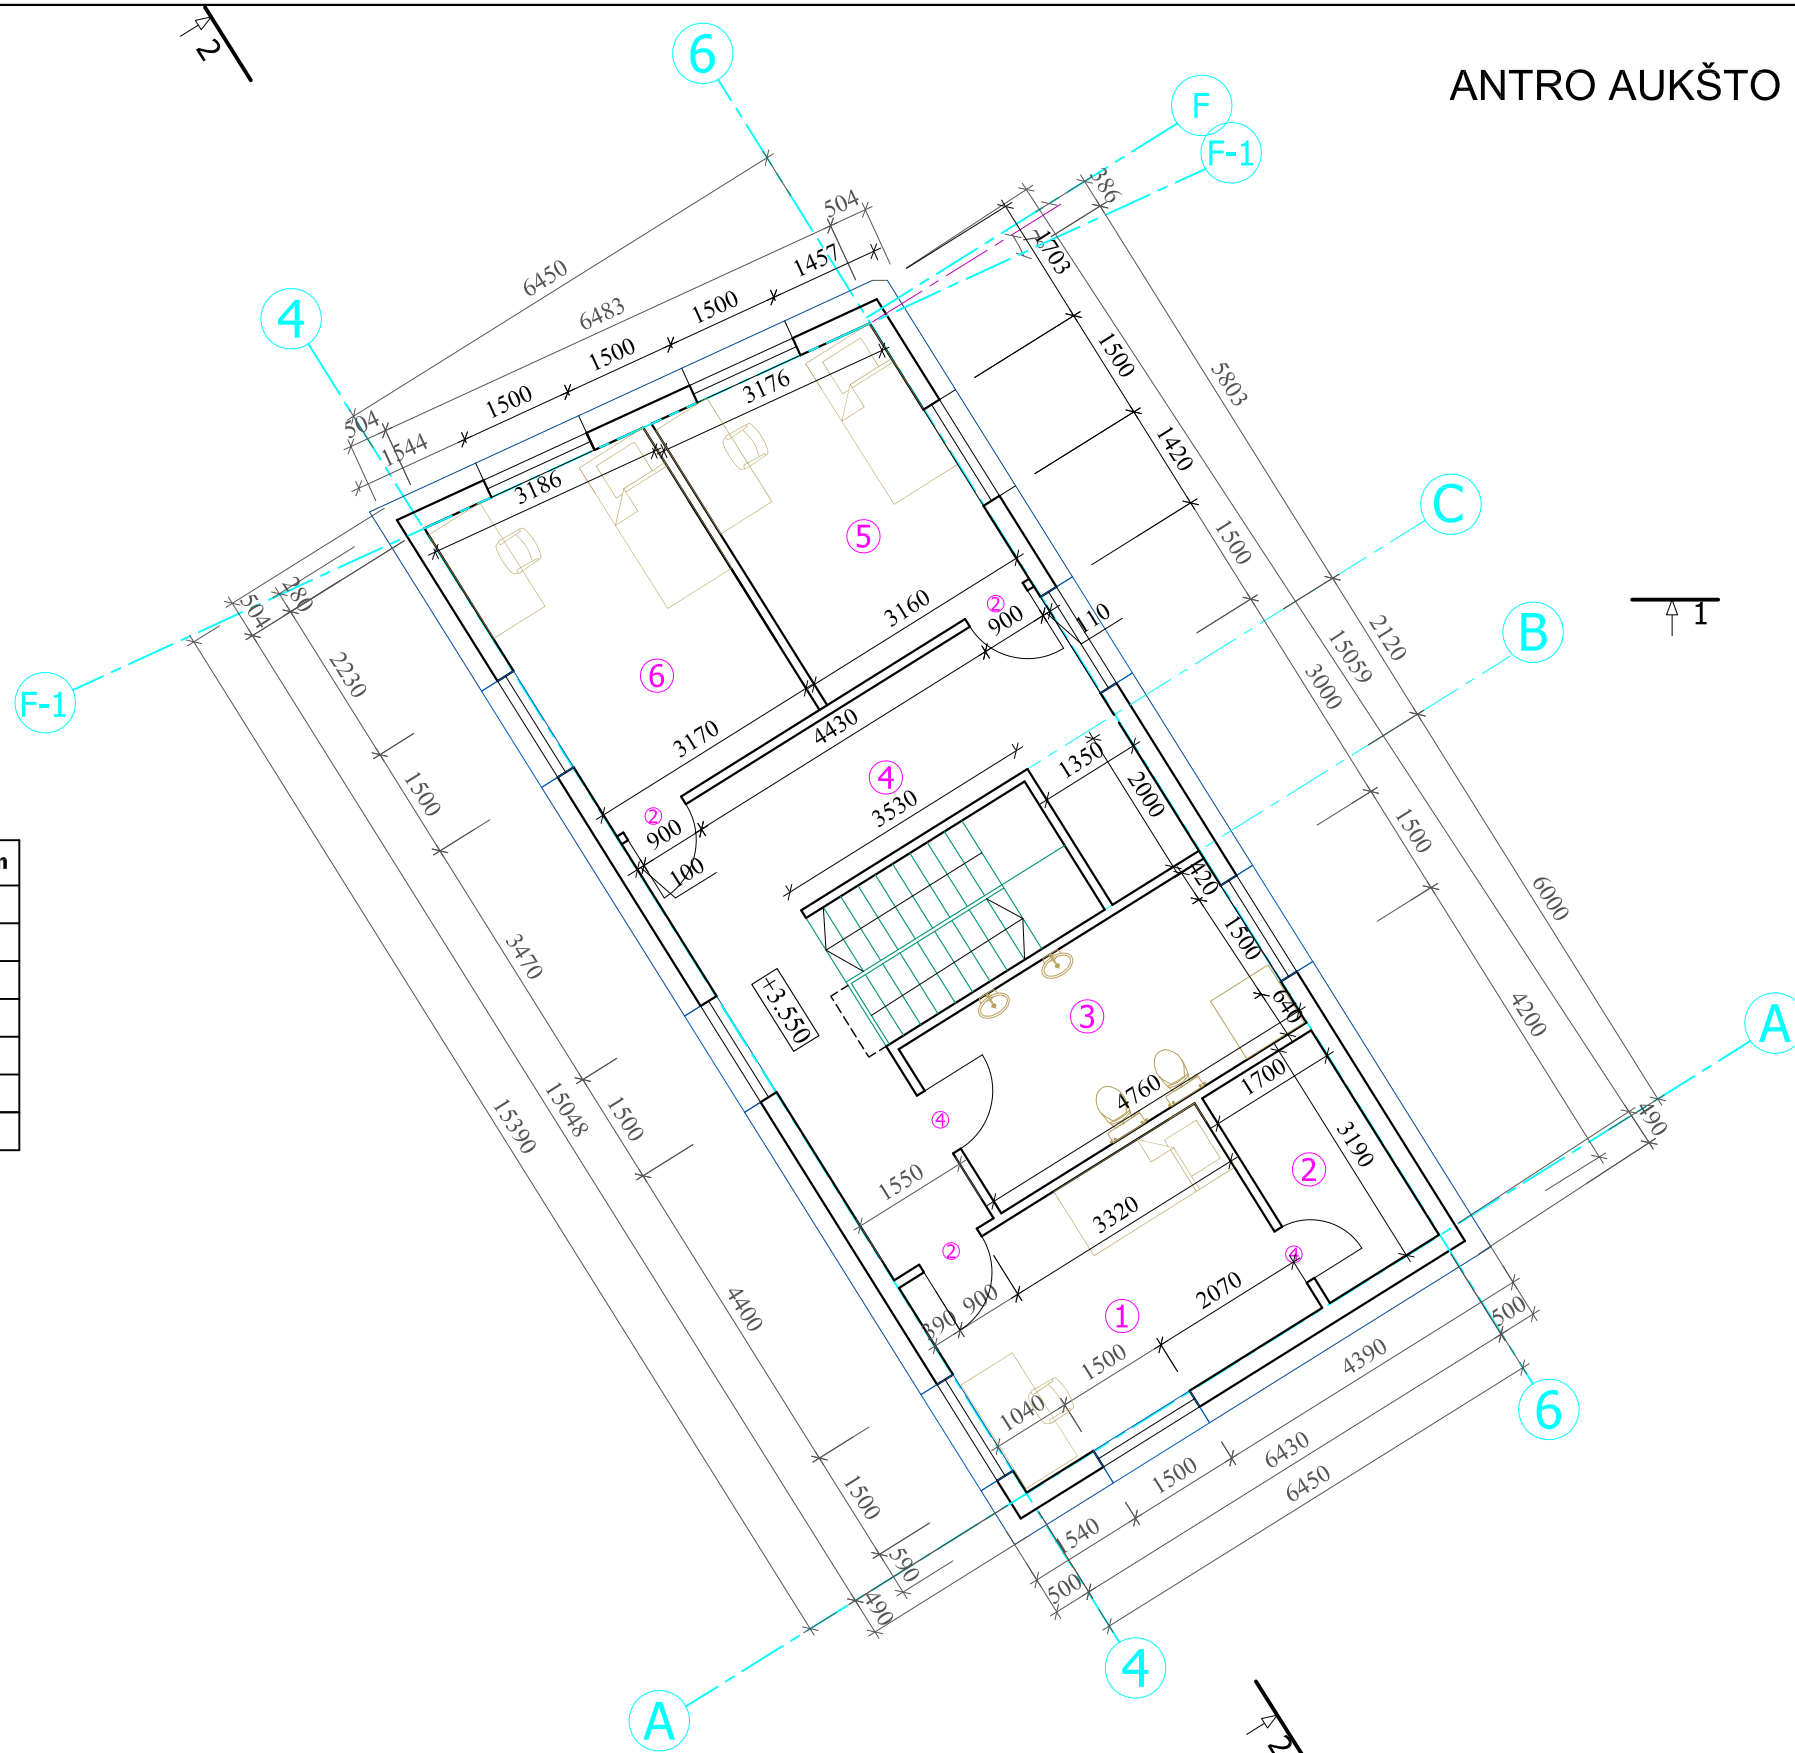


## PATALPŲ EKSPLIKACIJA

Antro aukšto planas	Plotas, m
1. Vaikų kambarys	14,69
2. Drabužinė	5,42
3. Vonios kambarys	12,18
4. Žaidimų kambarys	23,16
5. Kambarys	13,20
6. Kambarys	14,55
Iš viso:	83,30


UAB „PROMENA“ Naugarduko g.15/28, Vilnius					Vilniaus r. sav., Nemėžio sen., Skaidiškių k., Šv. Faustino g.2E Kad.Nr.4162/0400:1654			
Atestat.	Pareigos	Pavardė	Parašas	Data	Gyvenamosios paskirties (vieno buto) (6.1) Projektinių pasiūlymų projektas			
A 284	PV	I. Baravykienė	<i>[Signature]</i>					
000420	Projektavo	E.Mašidlauskaitė	<i>[Signature]</i>					
Statytojas: VIRGINIJUS MEDŽIKAUSKAS					ANTRO AUKŠTO PLANAS M 1:100	Stadija	Lapas	Lapų
					PP	AS-3	9	



### FASADAS TARP AŠIŲ 1-5

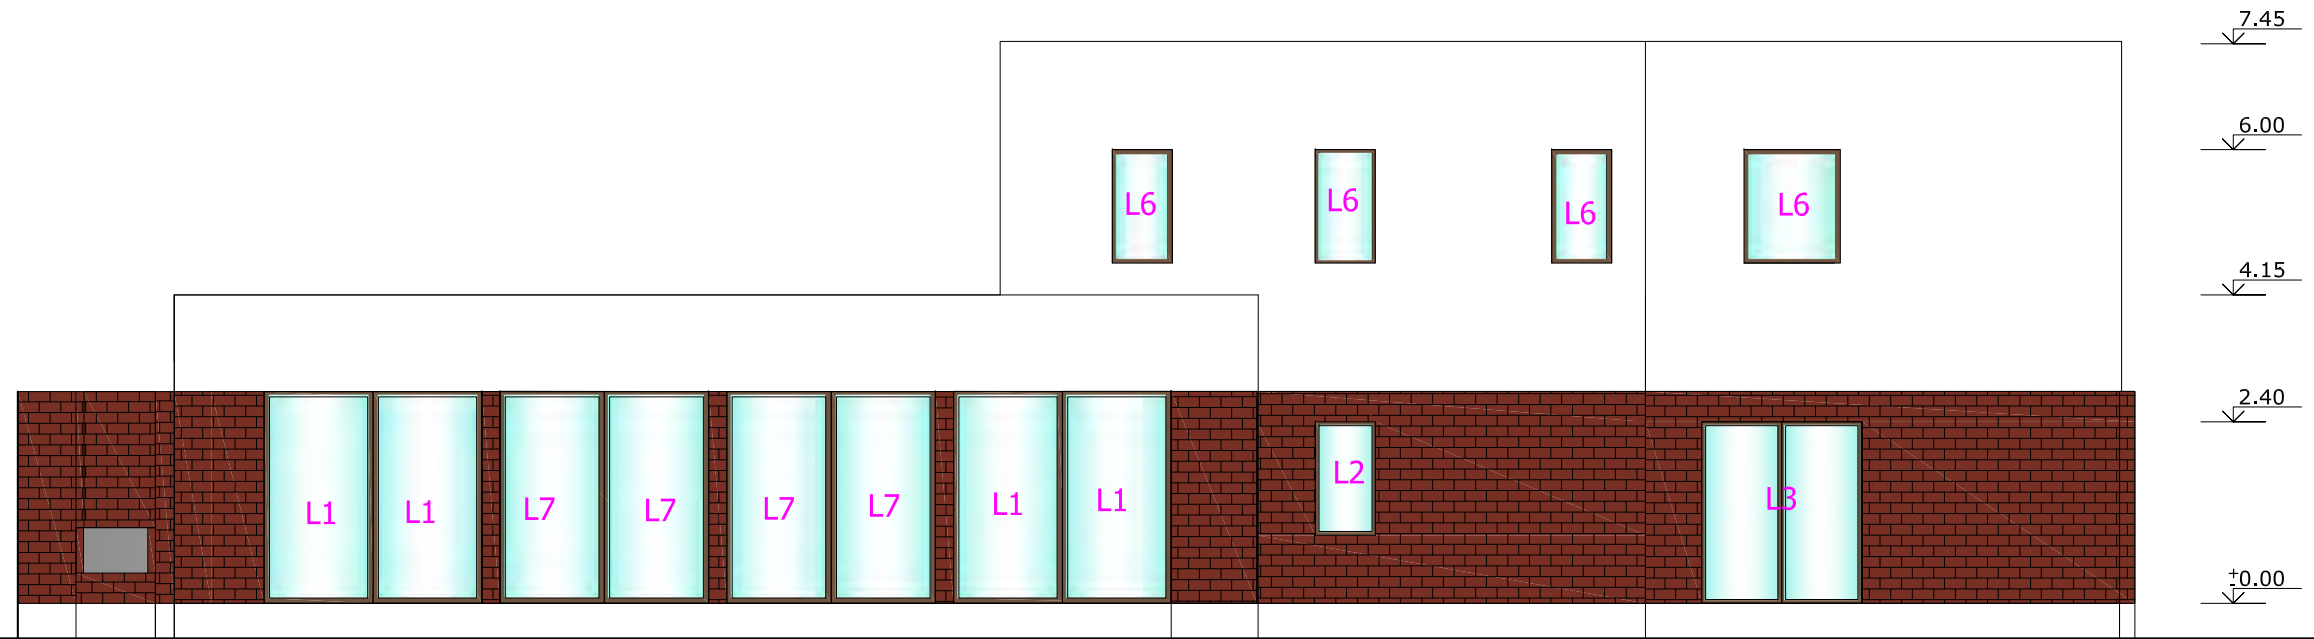


### FASADAS TARP AŠIŲ A-1

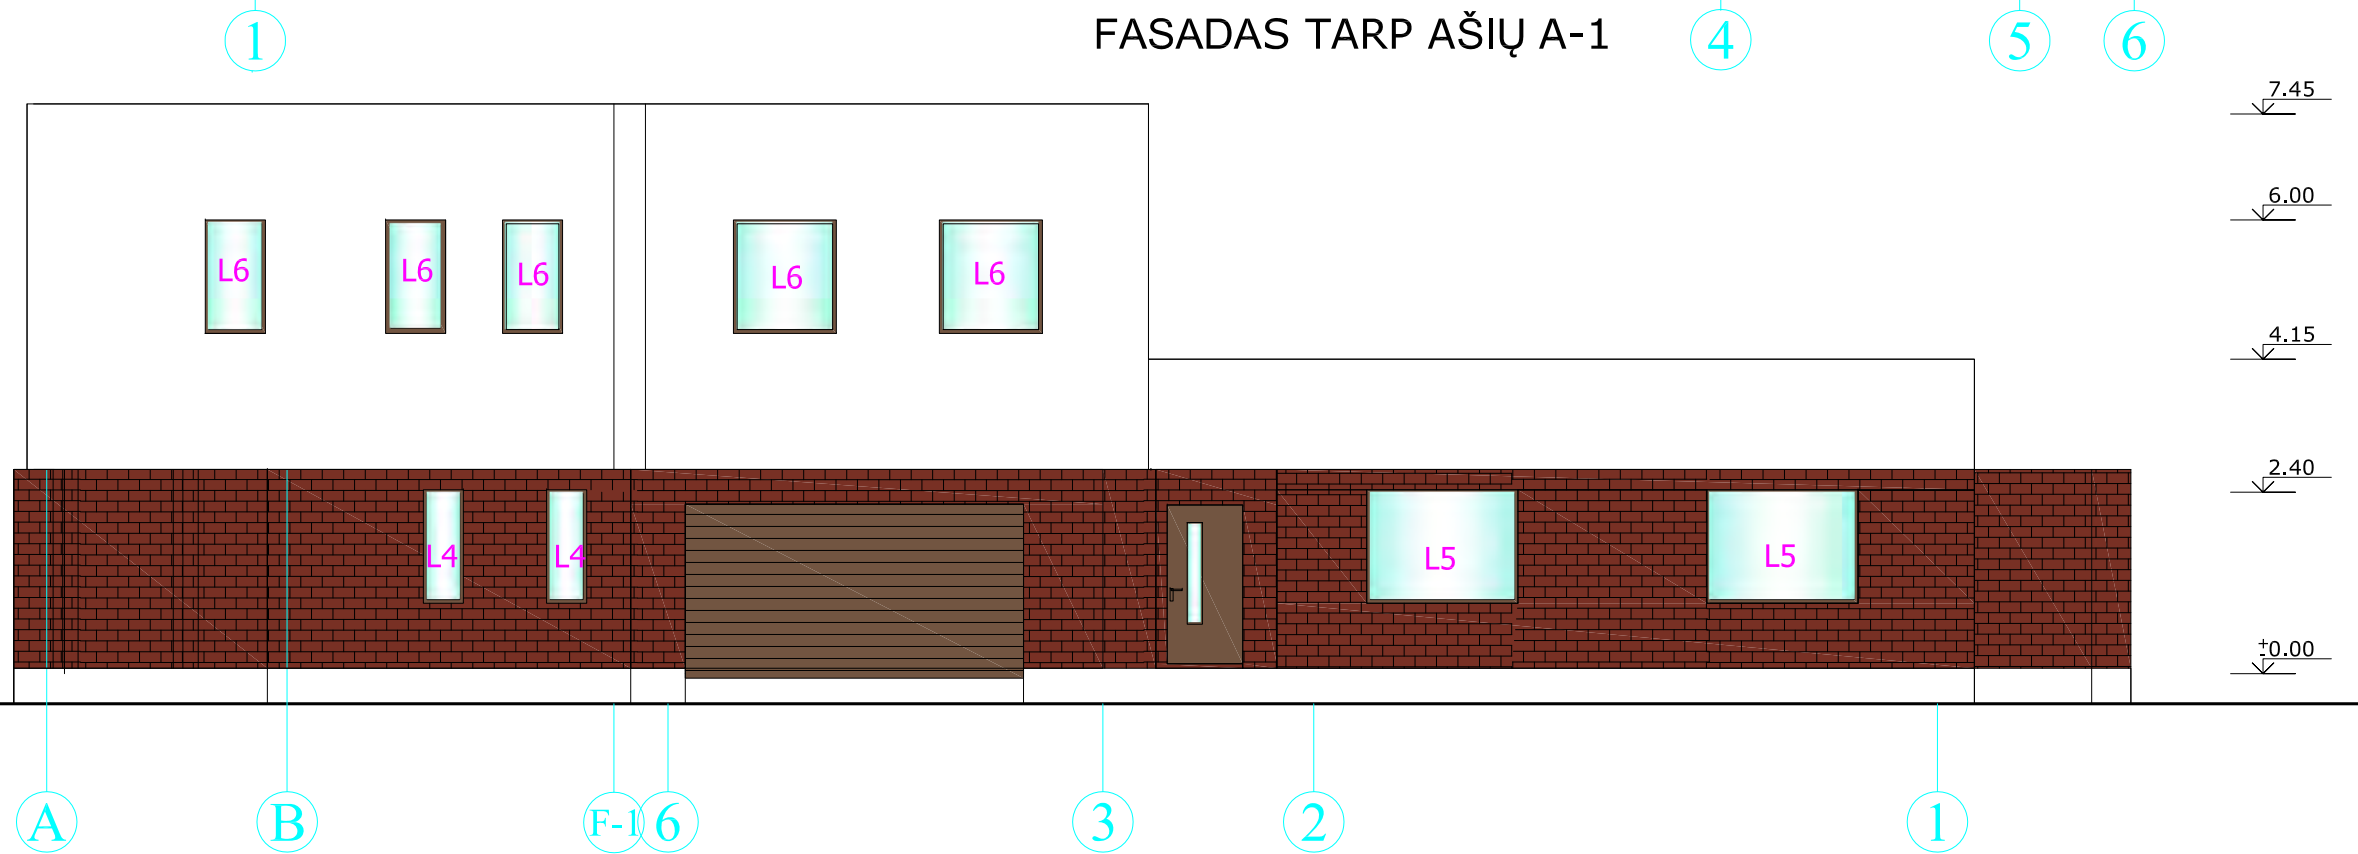


UAB „PROMENA“ Naugarduko g.15/28, Vilnius					Vilniaus r. sav., Nemėžio sen., Skaidiškių k., Šv. Faustino g.2E Kad.Nr.4162/0400:1654			
Atestat.	Pareigos	Pavardė	Parašas	Data	Gyvenamosios paskirties (vieno buto) (6.1) Projektinių pasiūlymų projektas			
A 284	Direktorius	V. Trukšinas	<i>[Signature]</i>					
000420	PV	I. Baravykienė	<i>[Signature]</i>					
Projektavo E. Mašidlauskaitė								
Statytojas: VIRGINIJUS MEDŽIKAUSKAS					FASADAI TARP AŠIŲ 1-5, A-1 M 1:100	Stadija	Lapas	Lapų
					PP	AS-4	9	

# FASADAS TARP AŠIŲ A-D

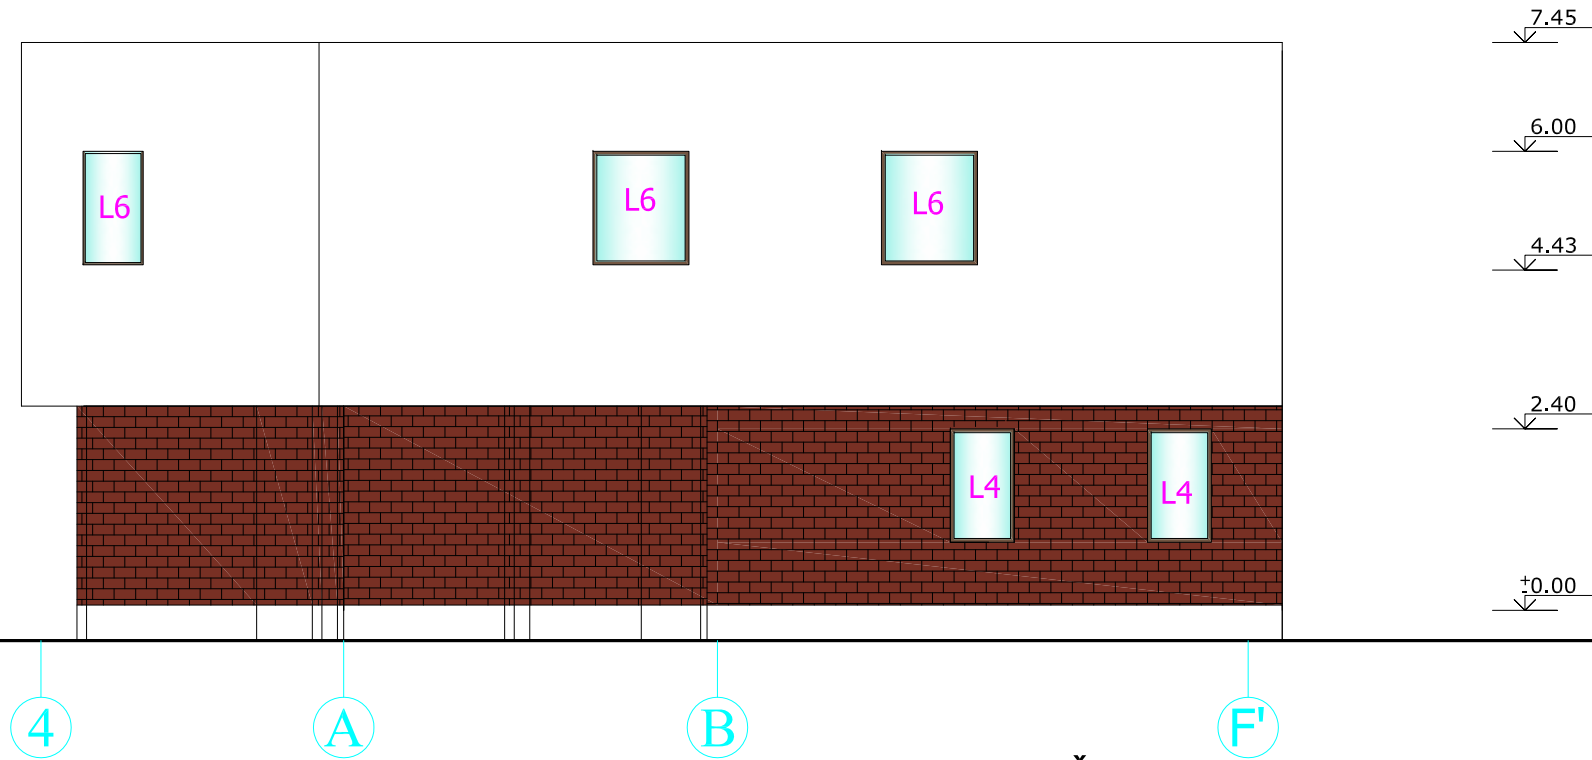


# FASADAS TARP AŠIŲ D-A

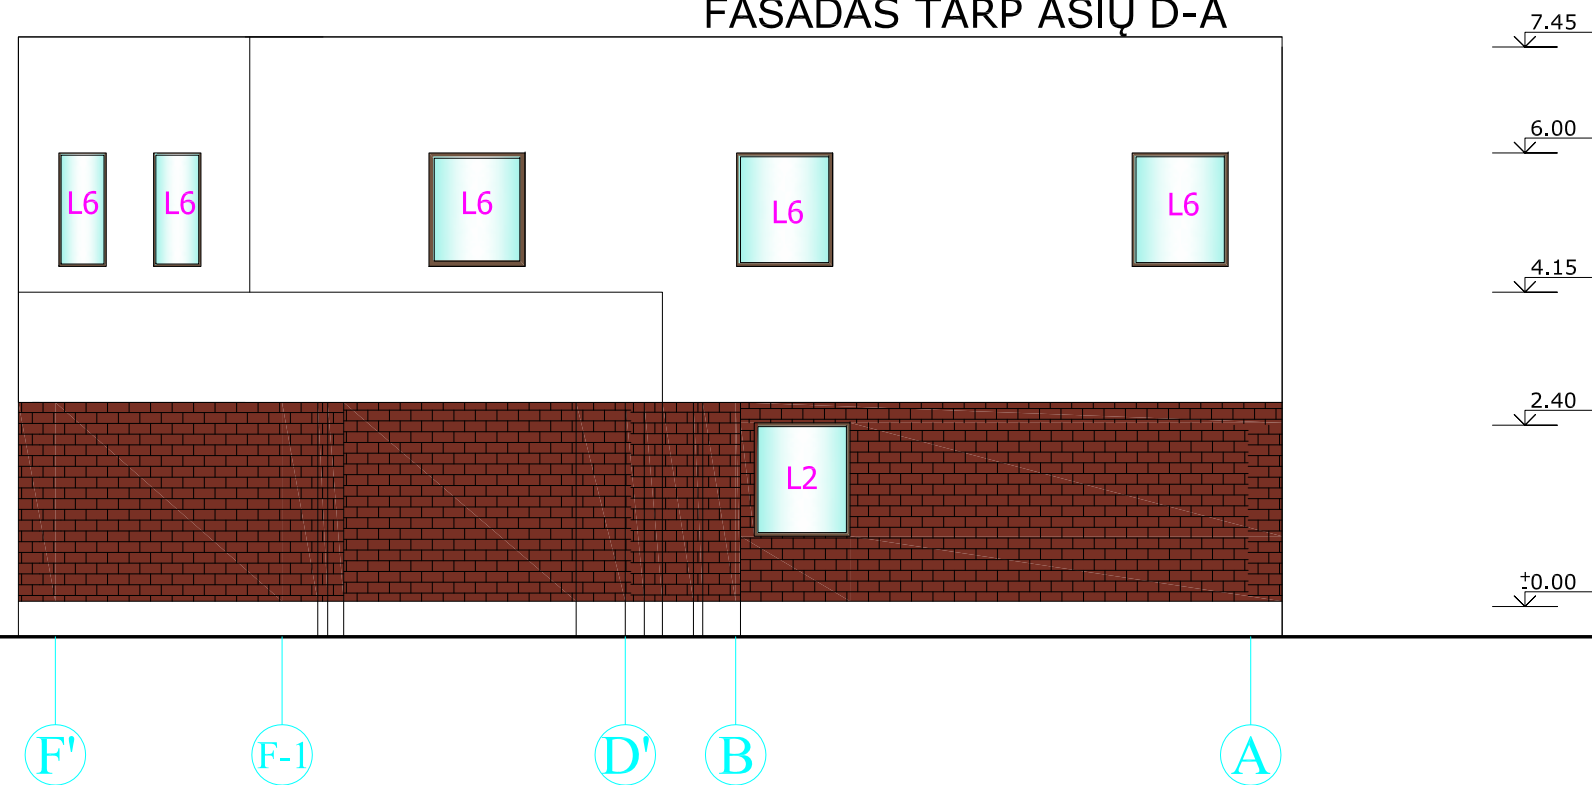


UAB „PROMENA“ Naugarduko g.15/28, Vilnius					Vilniaus r. sav., Nemėžio sen., Skaidiškių k., Šv. Faustino g.2E Kad.Nr.4162/0400:1654			
Atestat.	Pareigos	Pavardė	Parašas	Data	Gyvenamosios paskirties (vieno buto) (6.1) Projektinių pasiūlymų projektas			
	Direktorius	V.Trukšinas						
A 284	PV	I. Baravykienė						
000420	Projektavo	E.Mašidlauskaitė			Statytojas: VIRGINIJUS MEDŽIKAUSKAS			
					FASDAI TARP AŠIŲ A-D, D-A M 1:100	Stadija	Lapas	Lapų
						PP	AS-5	9

# STOGO PLANAS

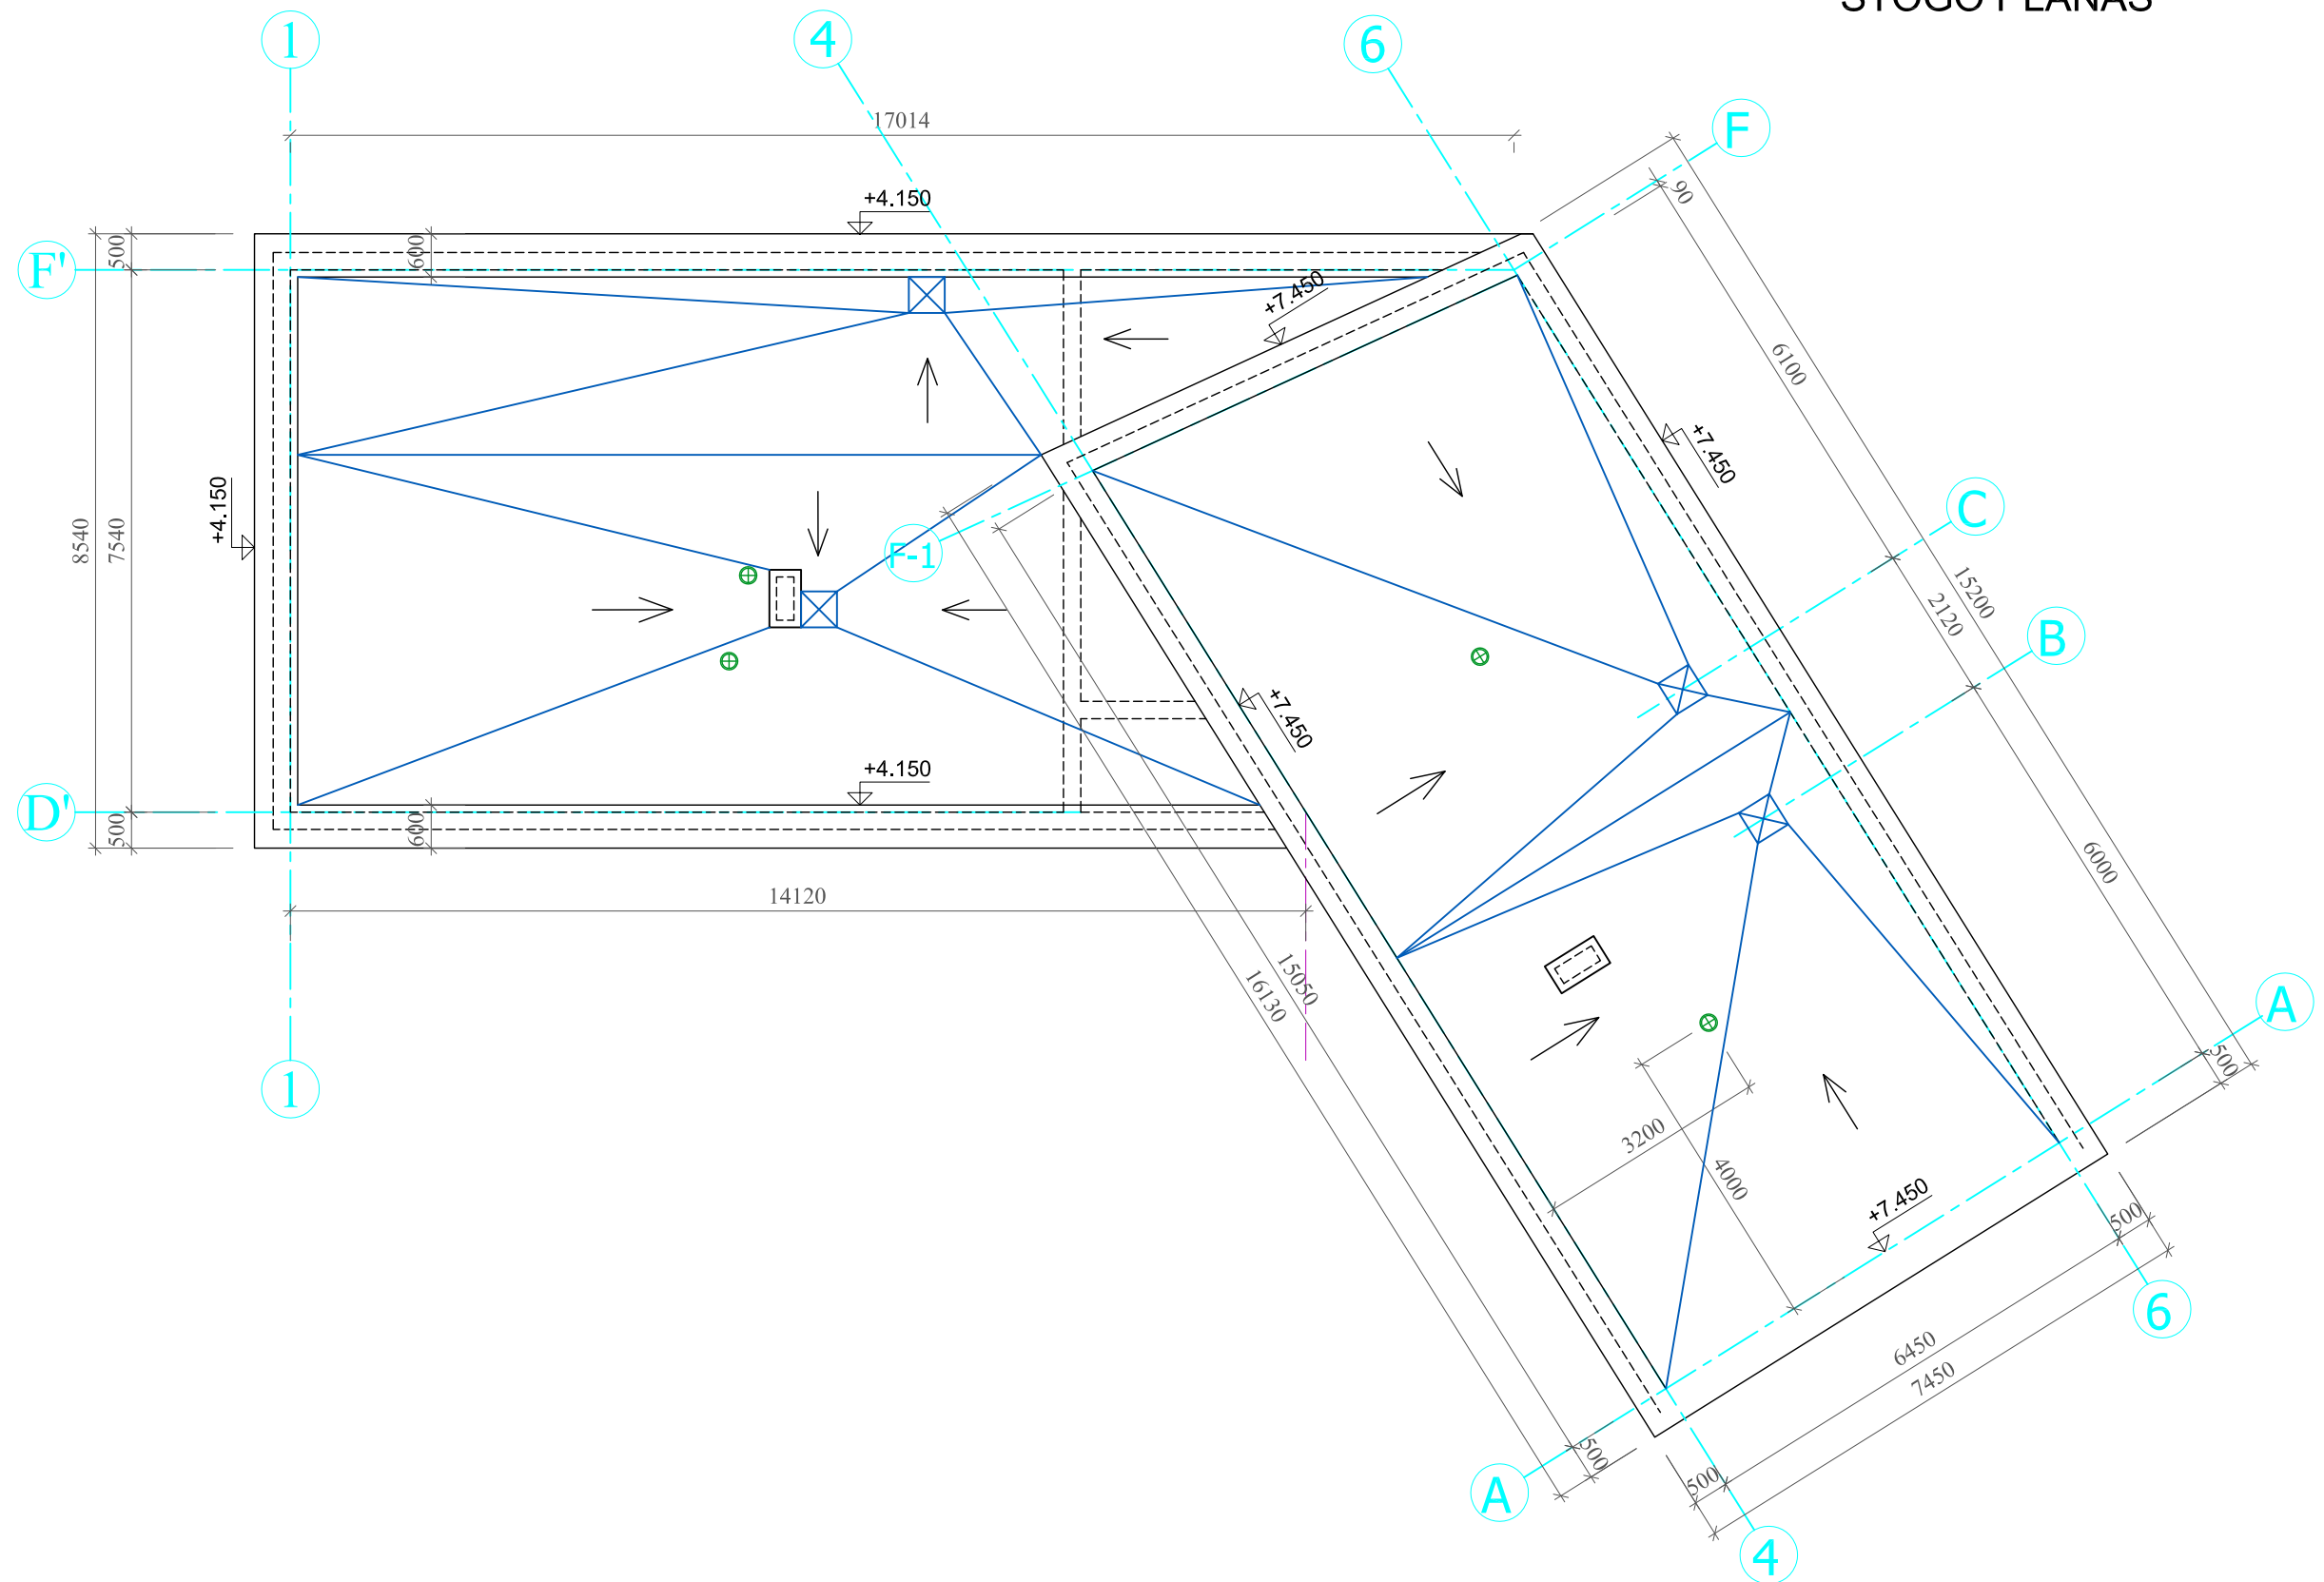


UAB „PROMENA“ Naugarduko g.15/28, Vilnius					Vilniaus r. sav., Nemėžio sen., Skaidiškių k., Šv. Faustino g.2E Kad.Nr.4162/0400:1654					
Atestat.	Pareigos	Pavardė	Parašas	Data	Gyvenamosios paskirties (vieno buto) (6.1) Projektinių pasiūlymų projektas					
A 284	Direktorius	V. Trukšinas	<i>[Signature]</i>							
000420	PV	I. Baravykienė	<i>[Signature]</i>							
Projektavo E. Mašidlauskaitė										
Statytojas: VIRGINIJUS MEDŽIKAUSKAS					STOGO PLANAS M 1:100			Stadija	Lapas	Lapų
								PP	AS-6	9


# PJŪVIS 1-1

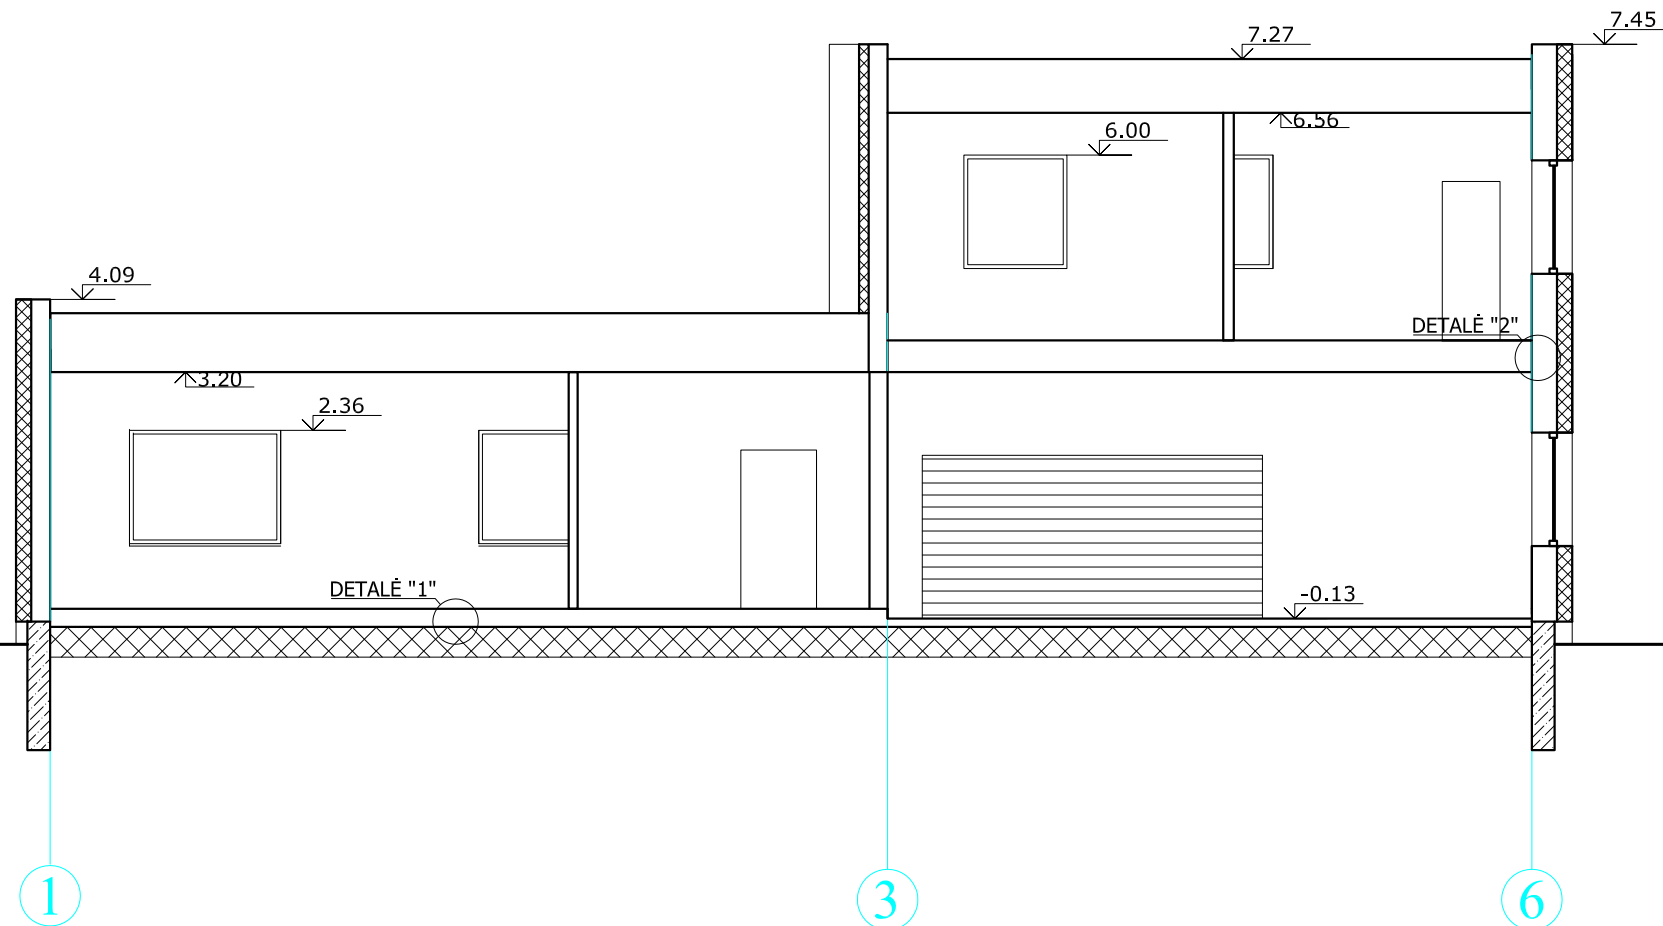

### DETALĖ "1"

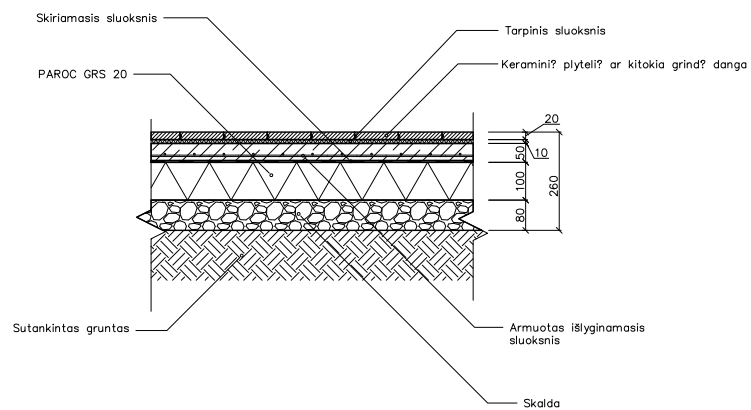


### DETALĖ "2"

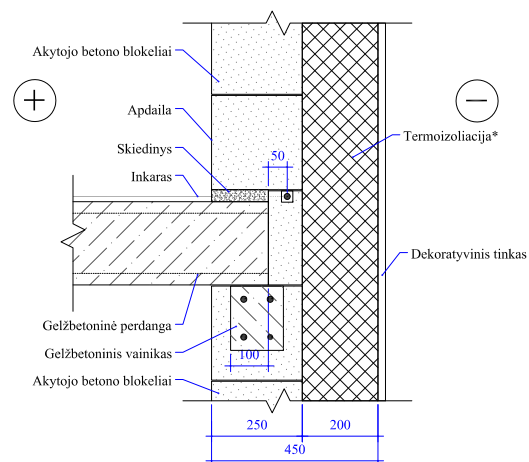

UAB „PROMENA“ Naugarduko g.15/28, Vilnius					Vilniaus r. sav., Nemėžio sen., Skaidiškių k., Šv. Faustino g.2E Kad.Nr.4162/0400:1654					
Atestat.	Pareigos	Pavardė	Parašas	Data	Gyvenamosios paskirties (vieno buto) (6.1) Projektinių pasiūlymų projektas					
A 284	Direktorius	V. Trukšinas	<i>[Signature]</i>							
000420	PV	I. Baravykienė	<i>[Signature]</i>							
Projektavo E. Mašidlauskaitė										
Statytojas: VIRGINIJUS MEDŽIKAUSKAS					PJŪVIS 1-1 M 1:100			Stadija	Lapas	Lapų
								PP	AS-7	9

# PJŪVIS 2-2

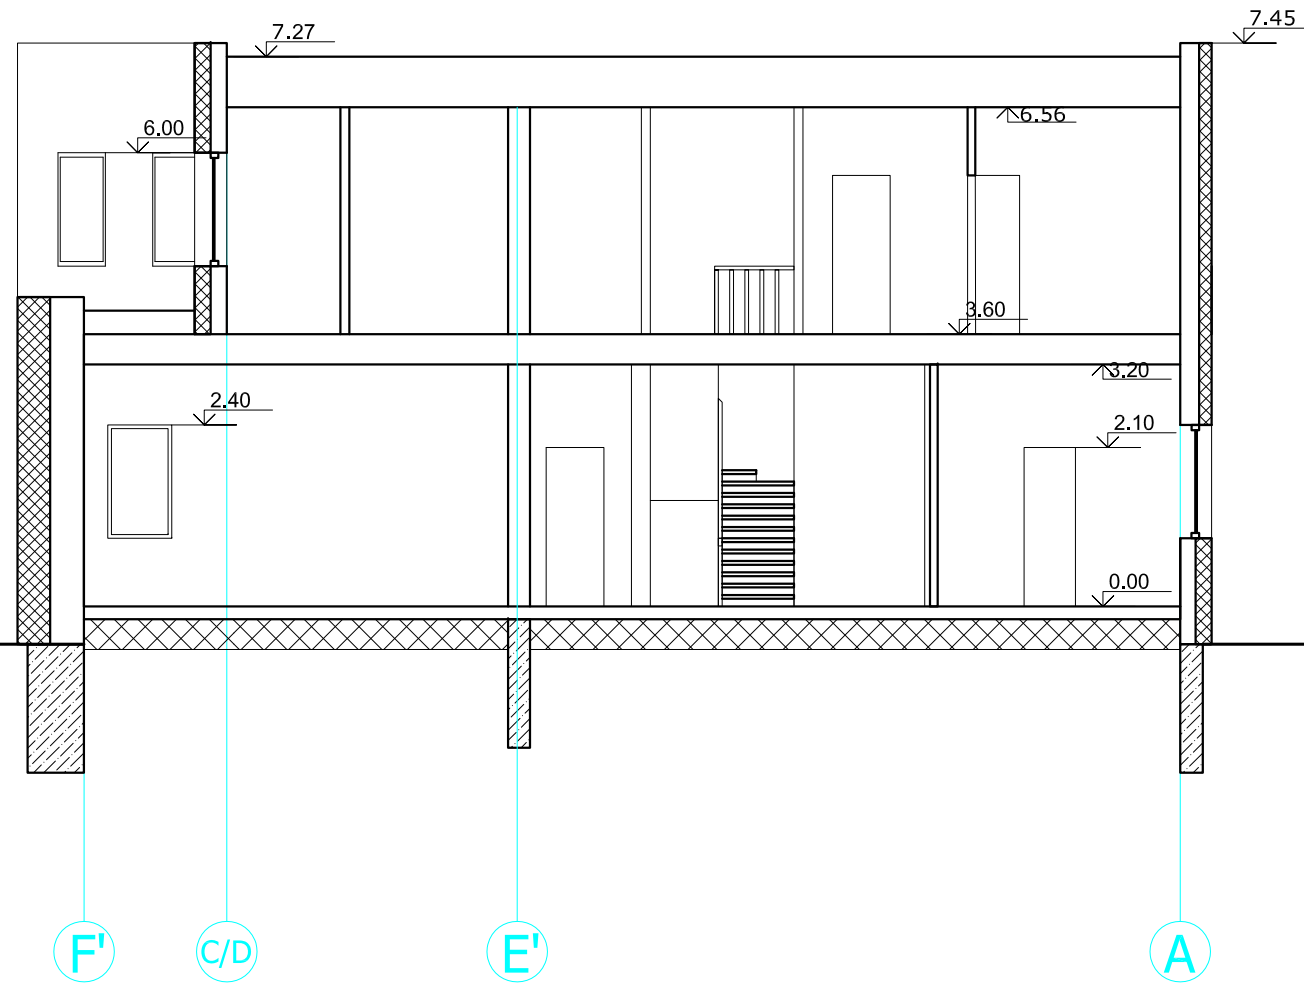


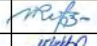
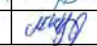
UAB „PROMENA“ Naugarduko g.15/28, Vilnius					Vilniaus r. sav., Nemėžio sen., Skaidiškių k., Šv. Faustino g.2E Kad.Nr.4162/0400:1654					
Atestat.	Pareigos	Pavardė	Parašas	Data	Gyvenamosios paskirties (vieno buto) (6.1) Projektinių pasiūlymų projektas					
	Direktorius	V.Trukšinas								
A 284	PV	I. Baravykienė								
000420	Projektavo	E.Mašidlauskaitė								
Statytojas: VIRGINIJUS MEDŽKAUSKAS					PJŪVIS 2-2 M 1:100			Stadija	Lapas	Lapų
								PP	AS-8	9

**DURŲ ANGŲ ŽINIARAŠTIS IR JAS UŽPILDANČIŲ ELEMENTŲ SPECIFIKACIJA.  
LANGŲ SPECIFIKACIJA**

Pozicija plane	Angos matmenys (b x h), mm	Pavadinimas	Kiekis name		Pastabos
			1 butas		
			la.	Ila.	
1	1000x2100	DĮ 10x21	1		DI – išorinės aklinos; DA – aklinos; DĮ – įstiklintos išorinės durys DU – sustiprintos ugniaatsparios (1,3val), su slenksčiu; JA – įstiklinta atitvara su durimis; DJB – įstiklintos balkono durys; V – garažo vartai; K – kairinės durys.
		DĮ 10x21			
2	900x2100	DA 9x21	3	3	
		DA 9x21			
3	950x2100	DU 9,5x21	2		
		DU 9,5x21			
4	700x2100	DA 7x21	3	2	
		DA 7x21			
5	4500x2170	V 45x21,7	1		
		V 45x21,7			

**PLASTIKINIAI LANGAI**

Pozicija plane	Angos matmenys (b x h), mm	Pavadinimas	Kiekis name		Pastabos
			1 butas		
			la.	Ila.	
Langas L-1	1440X2800	1440X2800	4		
Langas L-2	1500x1500	1500x1500	1		
Langas L-3	2500x2400	2500x2400	1		
Langas L-4	1000x1500	1000x1500	2		
Langas L-5	2000x1500	2000x1500	2		
Langas L-6	1500x1500	1500x1500		9	
Langas L-7	1380x2800	1380x2800	4		

UAB „PROMENA“ Naugarduko g.15/28, Vilnius					Vilniaus r. sav., Nemėžio sen., Skaidiškių k., Šv. Faustino g.2E Kad.Nr.4162/0400:1654			
Atestat.	Pareigos	Pavardė	Parašas	Data	Gyvenamosios paskirties (vieno buto) (6.1) Projektinių pasiūlymų projektas			
	Direktorius	V.Trukšinas						
A 284	PV	I. Baravykienė						
000420	Projektavo	E.Mašidlauskaitė						
Statytojas: VIRGINIJUS MEDŽIKAUSKAS					LANGŲ IR DURŲ SPECIFIKACIJOS	Stadija	Lapas	Lapų
						PP	AS-9	9