
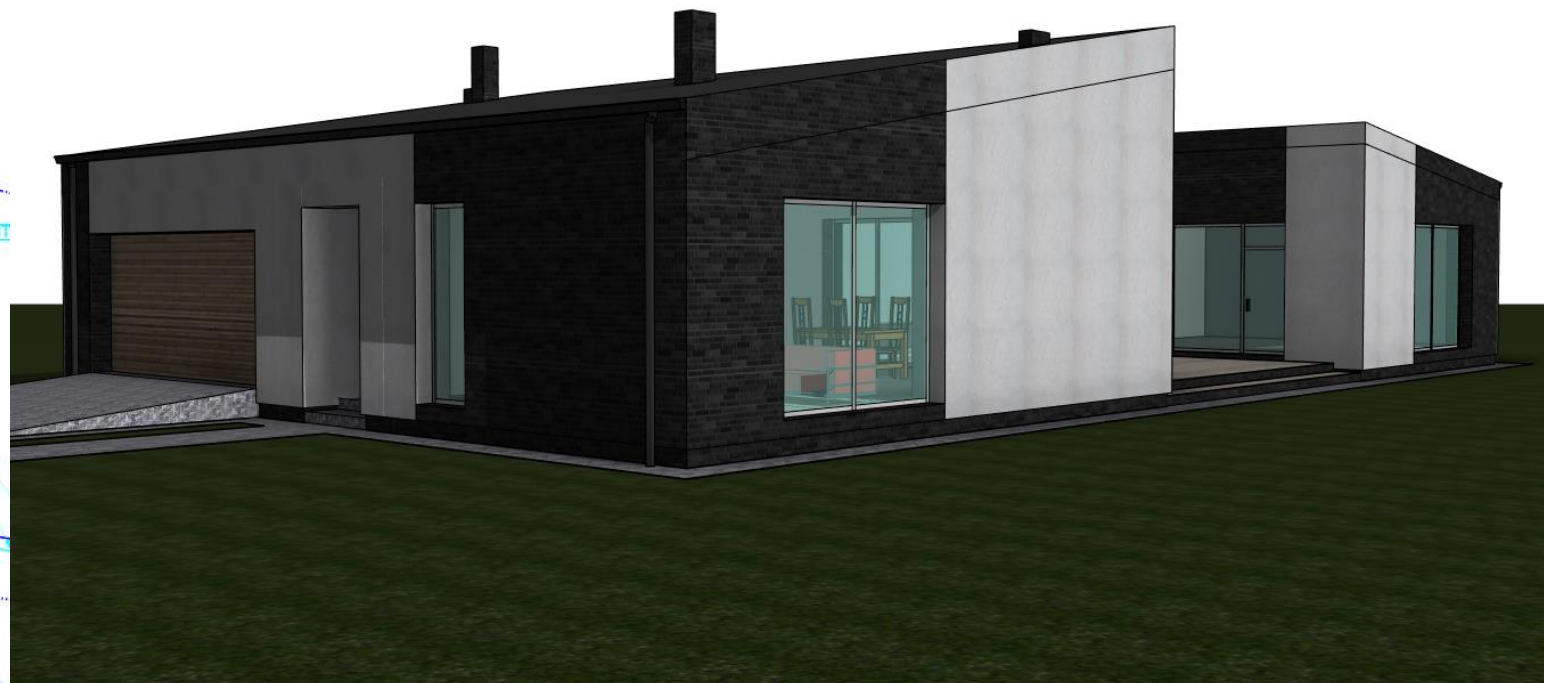


VISUOMENĖS INFORMAVIMO APIE NUMATOMĄ STATINIO PROJEKTAVIMĄ STENDAS

Parengta vadovaujantis STR 1.04.04:2017 „Statinio projektavimas, projekto ekspertizė“

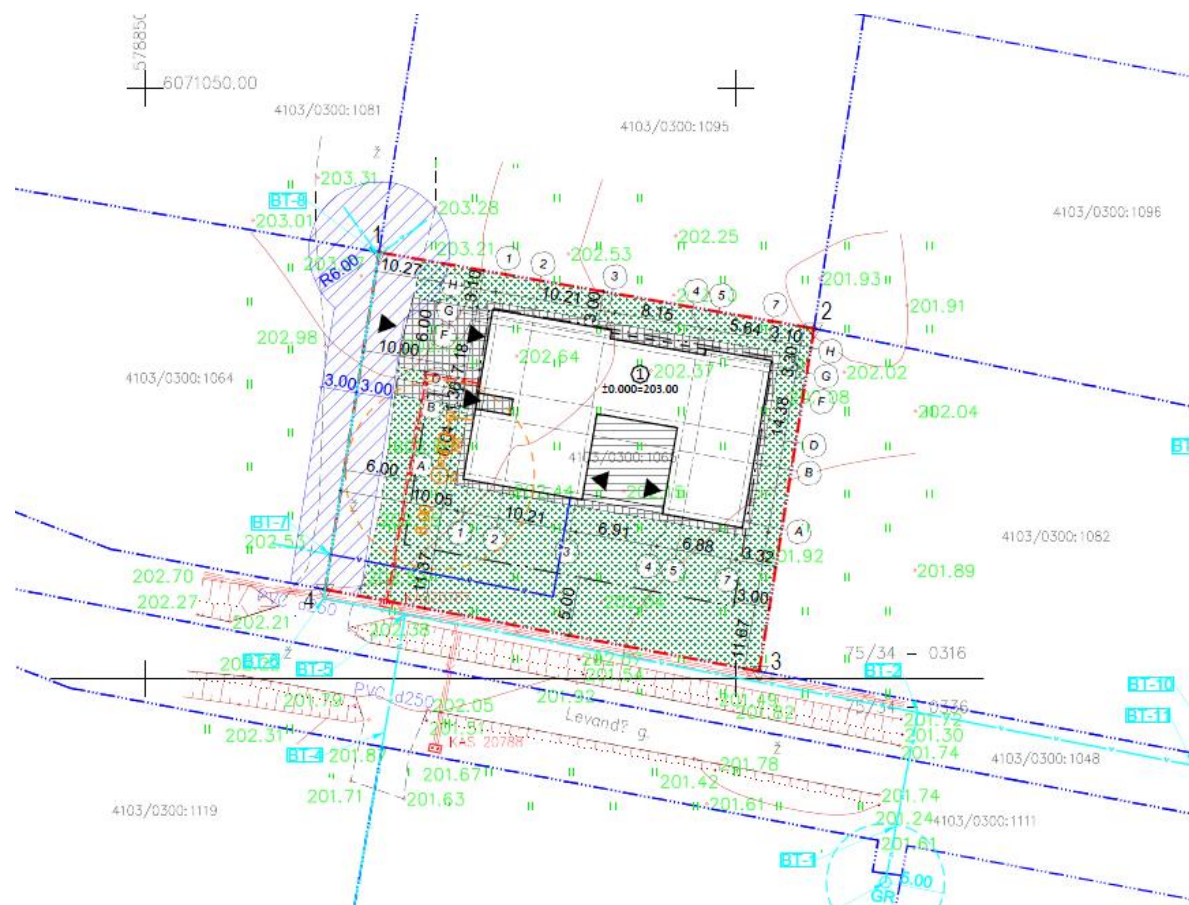

Statybvietės adresas NT registre	Levandų g. 8, Bajorų k., Avižienių sen., Vilniaus r. sav.; kad. Nr.: 4103/0300:1065 Avižienių k.v.
Pagrindinė statinio naudojimo paskirtis	Gyvenamoji (vieno buto)
Projektuotojas	UAB „EKSPLOIT“, Ulonų g. 5, Vilnius
Projekto vadovas	Martynas Mačiulis, BK nr. 008109, tel. nr. +370 609 79272
Statytojas	Artūras Braziūnas
Susipažinimo su projektiniais pasiūlymais vieta ir laikas	UAB „EKSPLOIT“, Ulonų g. 5, Vilnius, 2017.12.11–2017.12.27, www.vrsa.lt.
Pasiūlymus dėl projektinių pasiūlymų galima teikti adresu	UAB „EKSPLOIT“, Ulonų g. 5, Vilnius arba el. paštu info@eksplait.lt, pasiūlymus galima teikti iki 2017.12.27
Viešo susirinkimo adresas ir data	Rinktinės g. 50, Vilnius, 124 kab., 2017.12.27, 12 val.