

Projekto pavadinimas	Kitos (ūkio) paskirties pastato (7.19.), Nečionių k., Kamajų sen., Rokiškio r. sav., statybos projektas
Statytojas	Gediminas Vigėlis
Statinio adresas	Nečionių k., Kamajų sen., Rokiškio r. sav. Sklypo kad. nr. 7320/0002:205 Duokiškio k.v.
Statybos rūšis	Naujo statinio statyba
Naudojimo paskirtis	Kitos (ūkio) paskirties pastatai (7.19.)
Kategorija	Neypatingas statinys
Projekto etapas	Techninis darbo projektas

Dalis	Projektiniai pasiūlymai
Bylos žymuo	1720-01-TDP-PP

Projekto vadovas	 J. Dūda kval. atest. Nr. 0016070
------------------	--


Statytojo pritarimas	 Gediminas Vigėlis
----------------------	---

BYLOS SUDĖTIES ŽINIARAŠTIS

Dokumento pavadinimas	Pastatbos
Bylos sudėties žiniaraštis	
Situacijos schema	
Sklypo planas	
Fasadai	
1 aukšto planas	




SITUACIJOS SCHEMA

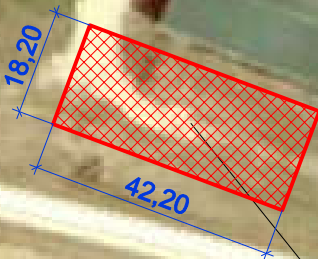

Projektuojamas pastatas

50m

SITUACIJOS PLANAS M1:500

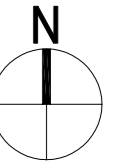

Koordinaci? sistema LKS-94

Aukšči? sistema – LAS07

SUTARTINIAI ŽYMĖJIMAI:


- Žemės sklypo ribos
- 1 Projektuojamas kitos (ūkio) paskirties pastatas
- M/V Esami pastatai
- D — Esamas drenažo vamzdynas naikinamas
- ↔ Esamos elektros oro linijos atramos
- - - Kelio apsaugos juosta

RODIKLIAI:

- Žemės sklypo plotas 3000 m²
- Žemės sklypo užstatymas 768,04m²
- Užstatymo tankumas 25,60 %
- Pastato bendras plotas 689,04 m²
- Užstatymo intensyvumas 22,96 %
- Pastato tūris 6138 m³
- Pastato aukštis 9,28 m


PASTABOS:

1. Brėžinyje duoti atstumai nuo statinio išorinių atitvarų ir stogo išsikišančių konstrukcijų iki sklypo ribų ir artimiausių pastatų

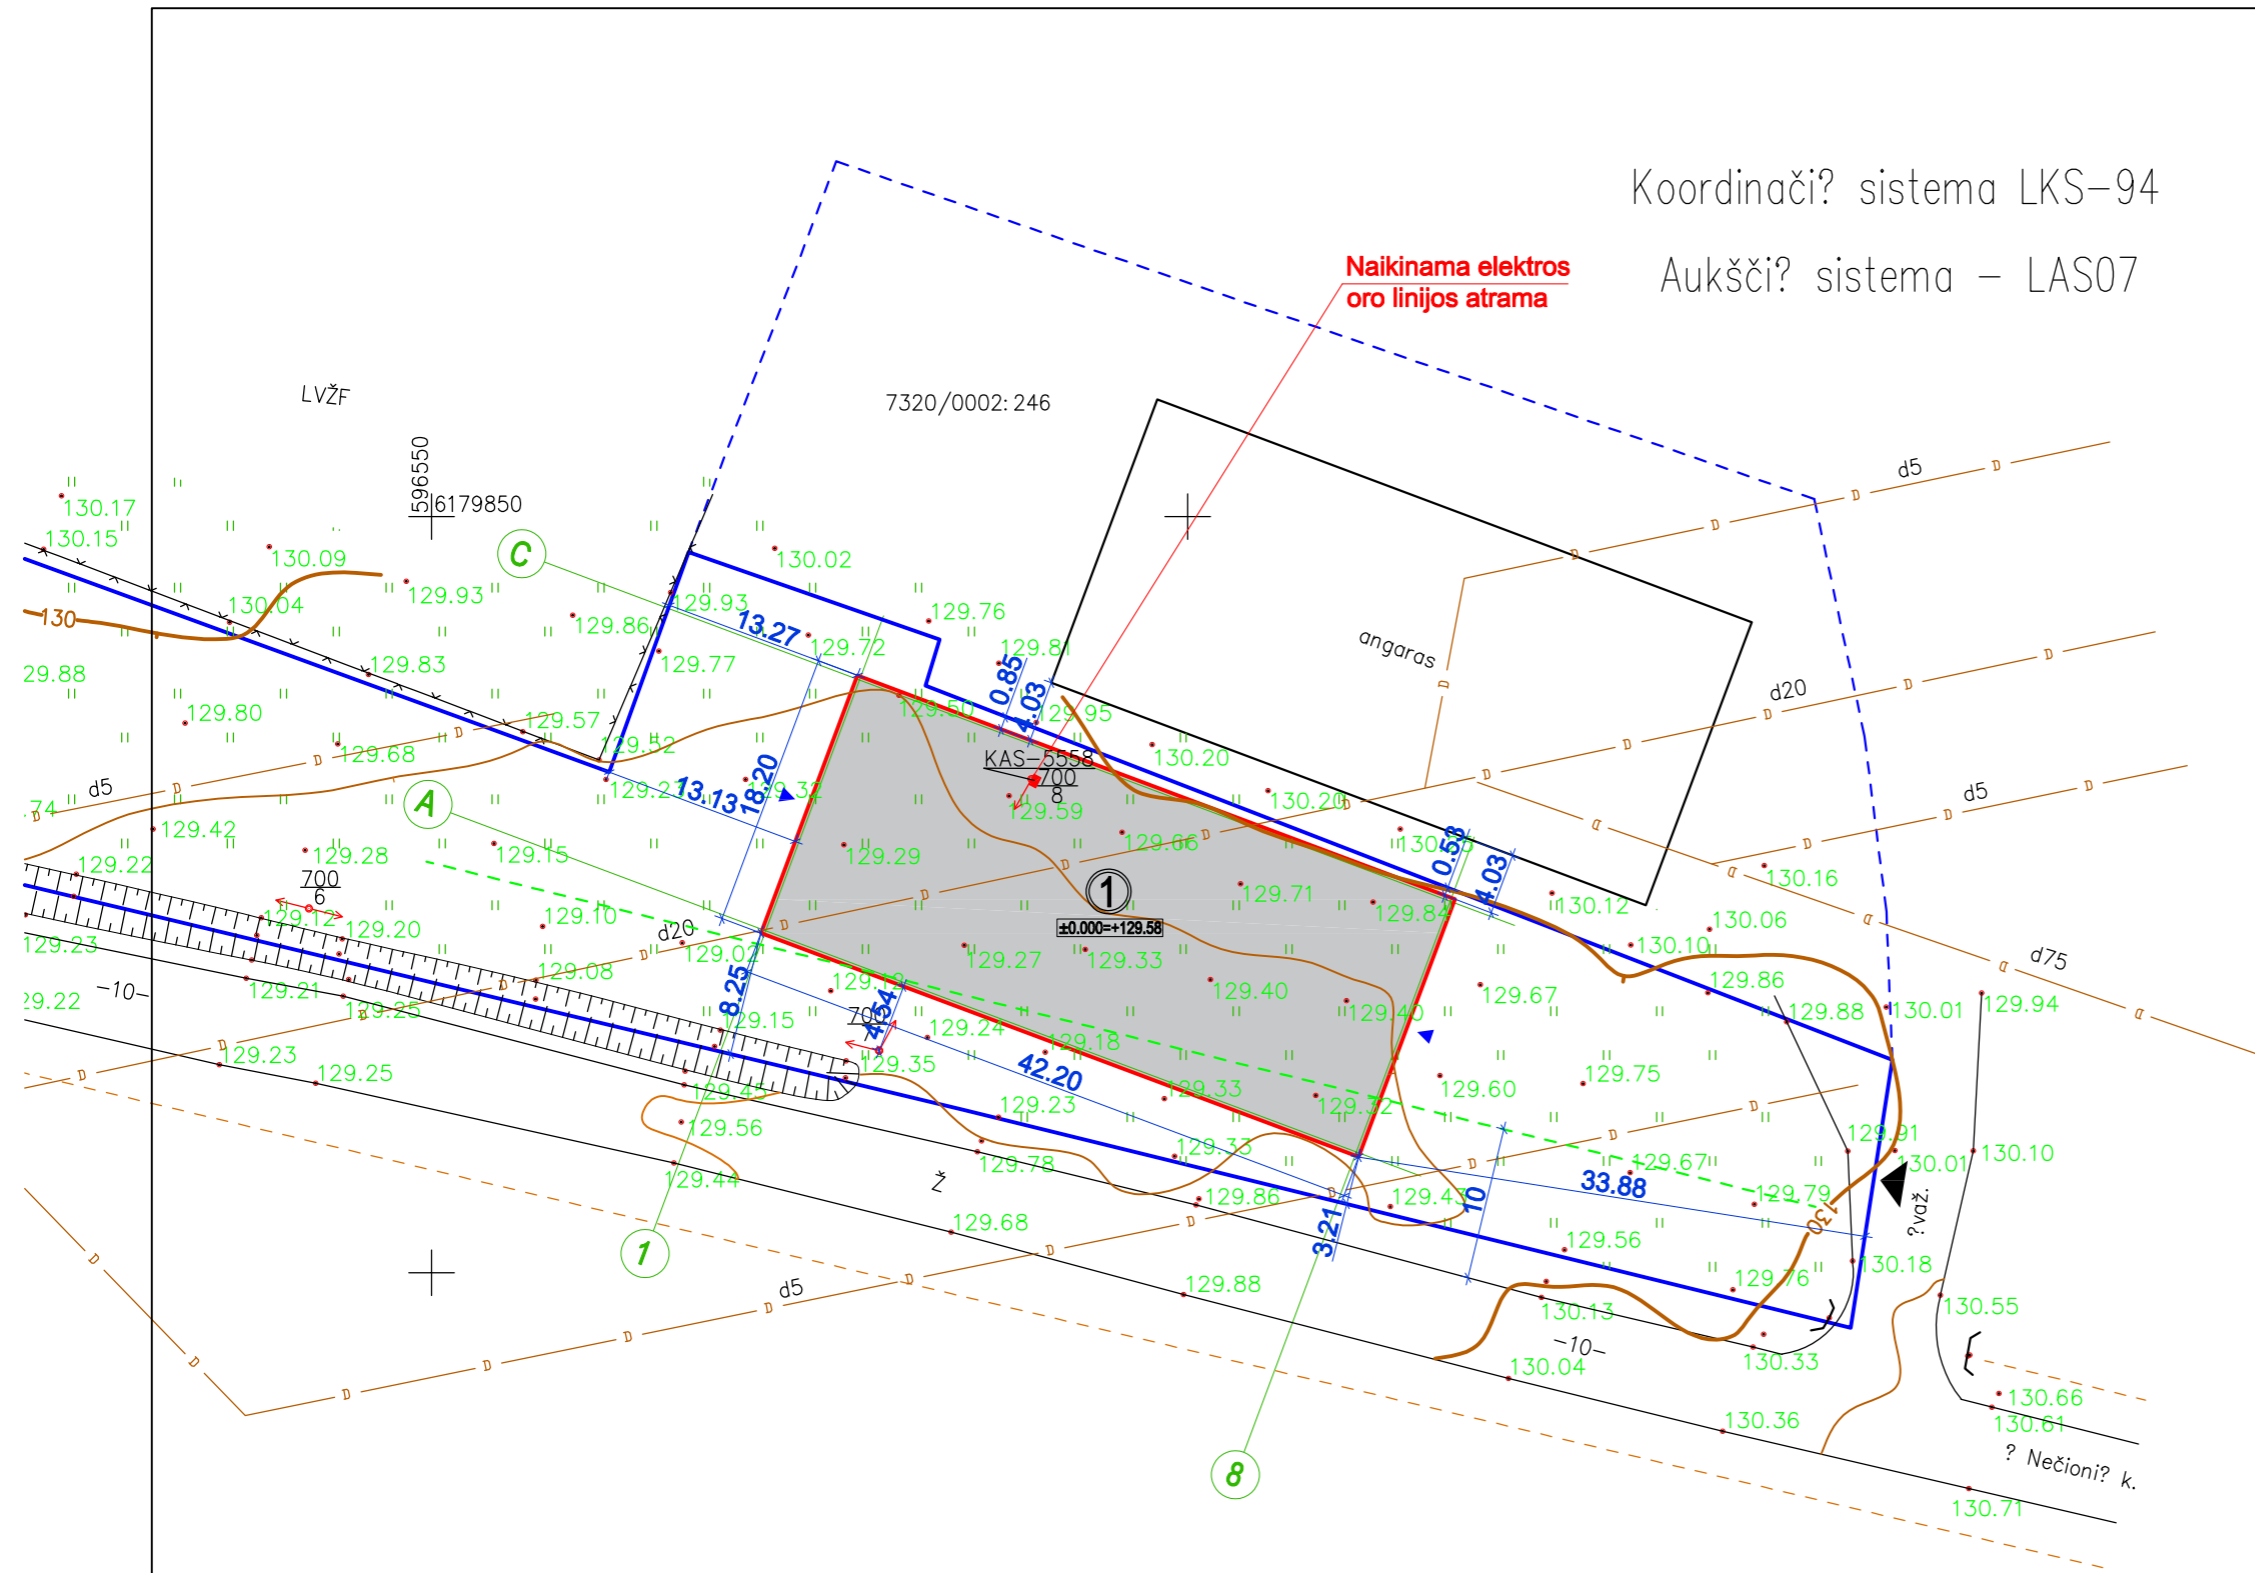


0							
Laida	Data	Laidos statusas. Keitimo priežastis (jei taikoma)					
Kval. patv. dok. Nr.	Projektuotojas	STATINIO PROJEKTAS J. Dūdos projektavimo i.v. mob. tel.: 8-610-03701 El. p.: statinioprojektas@gmail.com			Objektas		
	Kitos (ūkio) paskirties pastato (7.19.), Nečionių k., Kamajų sen., Rokiškio r. sav., statybos projektas						
0016070	PV	J. Dūda		2017-10	Brėžinys	Laida	
0029862	PDV	R. Petrošiūtė		2017-10			
					Situacijos planas M1:500		
						0	
LT	Statytojas	Gediminas Vigėlis			Žymuo	1720-00-TDP-PP	Lapas
							Lapų
							1 1


FASADAS 1-2 M1:200

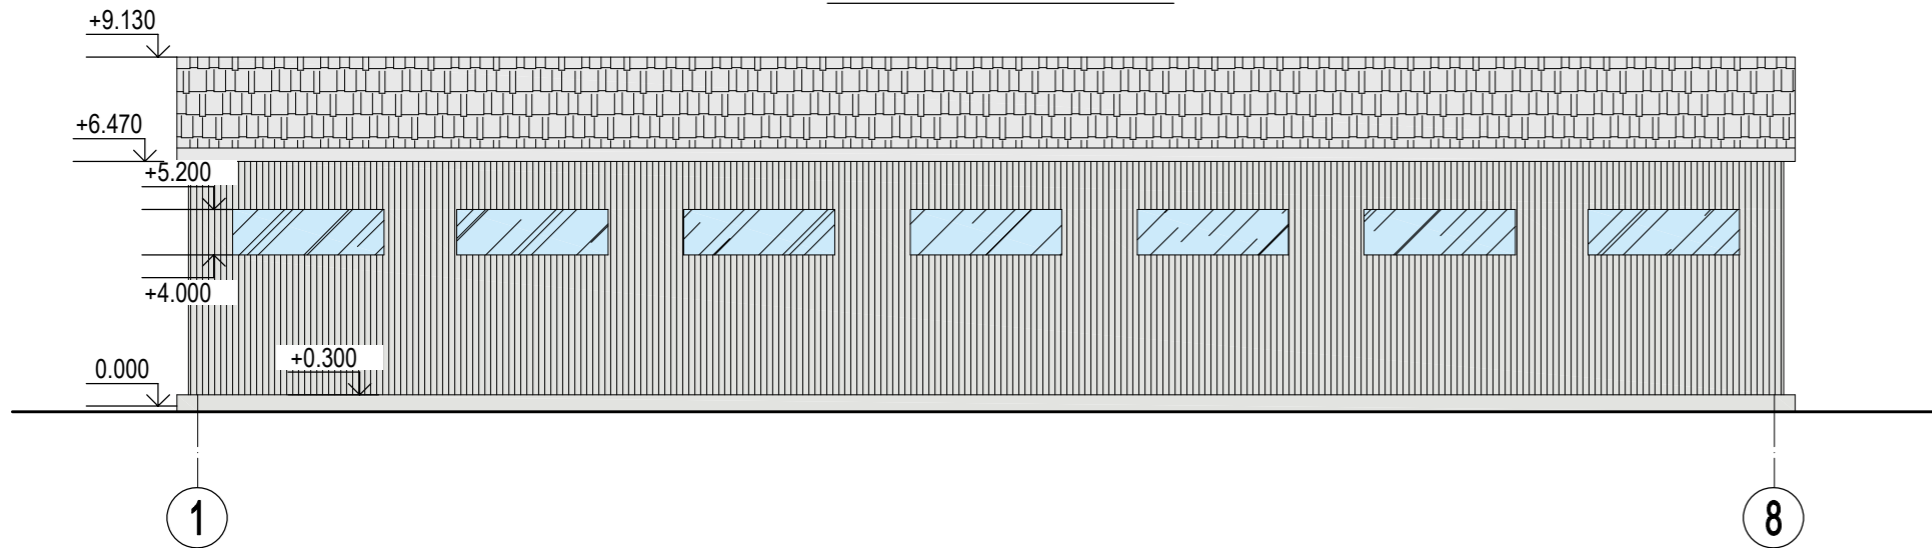


FASADAS C-A M1:200

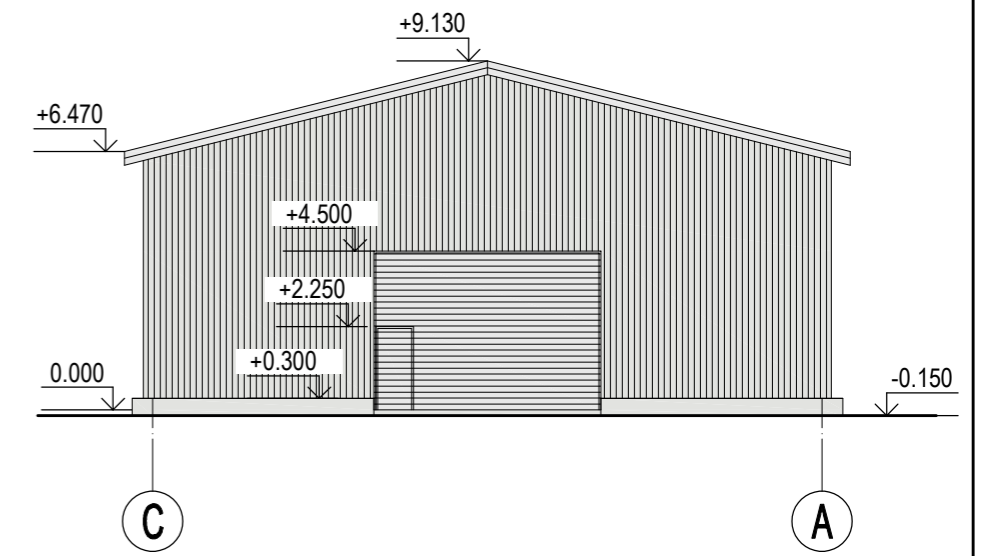

FASADAS 8-1 M1:200

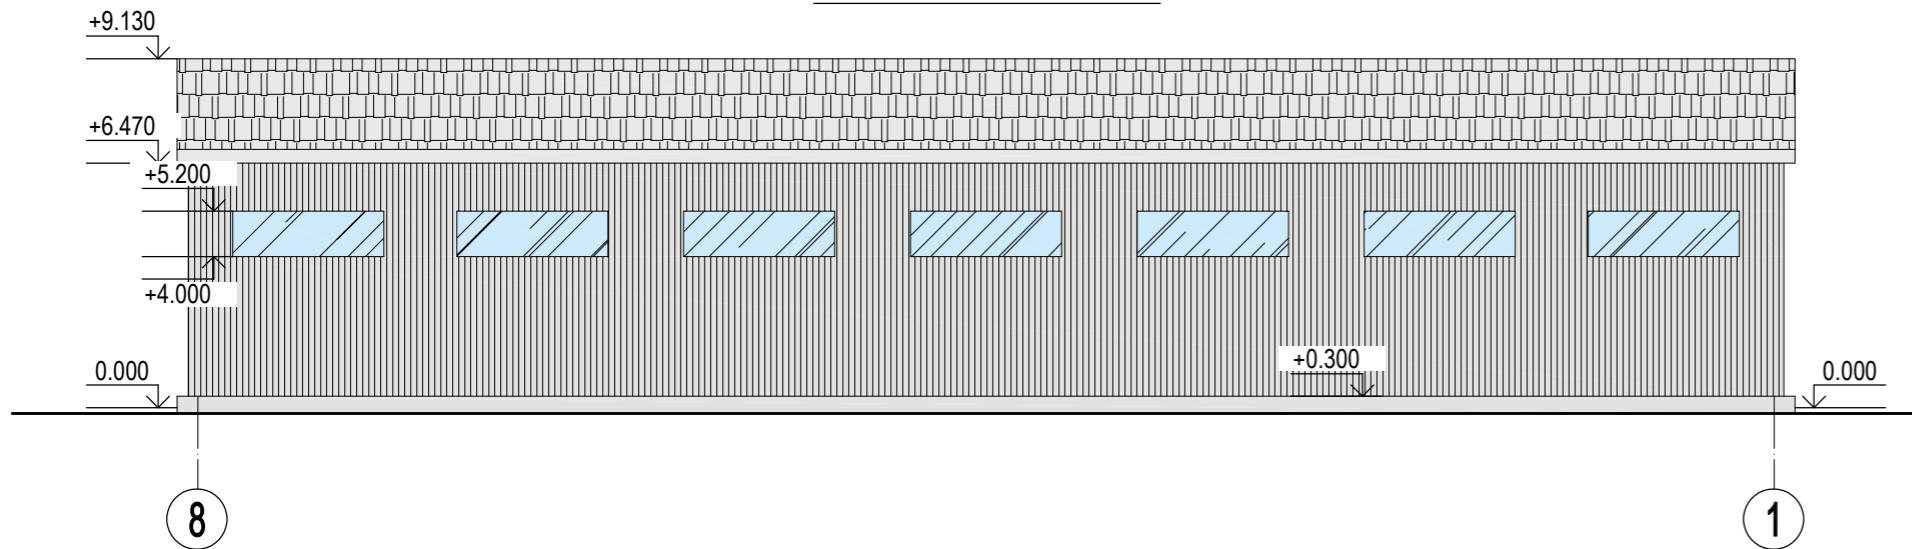

FASADAS A-C M1:200

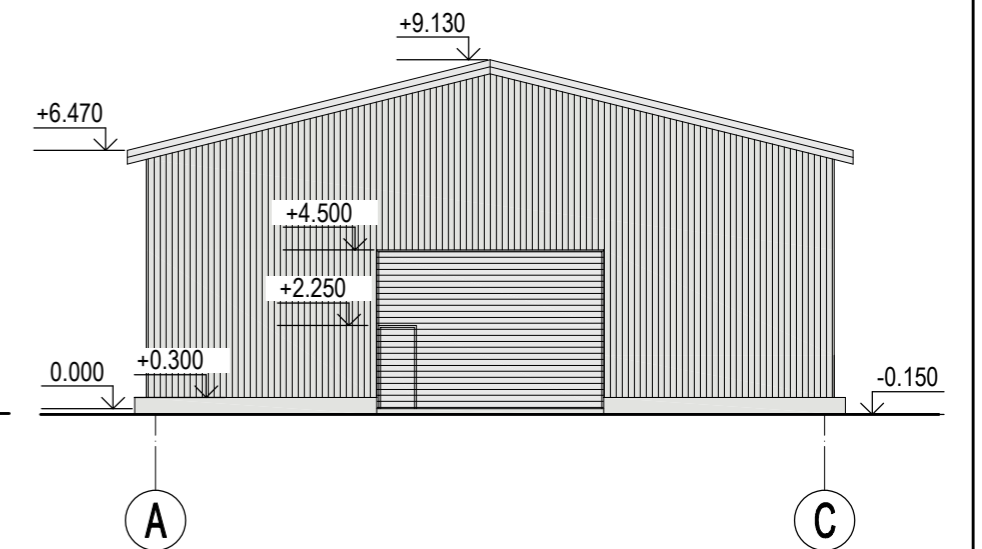


FASADŲ SPALVINIS SPRENDIMAS

Nr.	Žym. fasade	Pastato dalis	Apdailos medžiaga
1		Sienos	Profiliuota skarda, spalva - pilka.
3		Stogas	Profiliuota skarda, spalva - pilka.
4		Vėjalentės	Skarda, spalva - pilka.
5		Langai, vartai ir durys	Langai kanalinio polikarbonato plokštės, spalva - skaidri, Vartai ir Durys metalinės, spalva - pilka,

0	Statybos leidimui, konkursui ir statybai				
Laida	Data	Laidos statusas. Keitimo priežastis (jei taikoma)			
Kval. patv. dok. Nr.	Projektuotojas	 STATINIO PROJEKTAS J. Dūdos projektavimo i.v. mob. tel.: 8-610-03701 El. p.: statinioprojektas@gmail.com		Objektas	Kitos (ūkio) paskirties pastato (7.19), Nečionių k., Kamajų sen., Rokiškio r. sav., statybos projektas
	0016070	PV	J. Dūda	2017-11	
		0029862	PDV	R. Petrošiūtė	2017-11
LT	Statytojas	Gediminas Vigėlis		Žymuo	1720-01-TDP-PP
				Lapas	Lapų
				1	1

AUKŠTO PLANAS M1:200

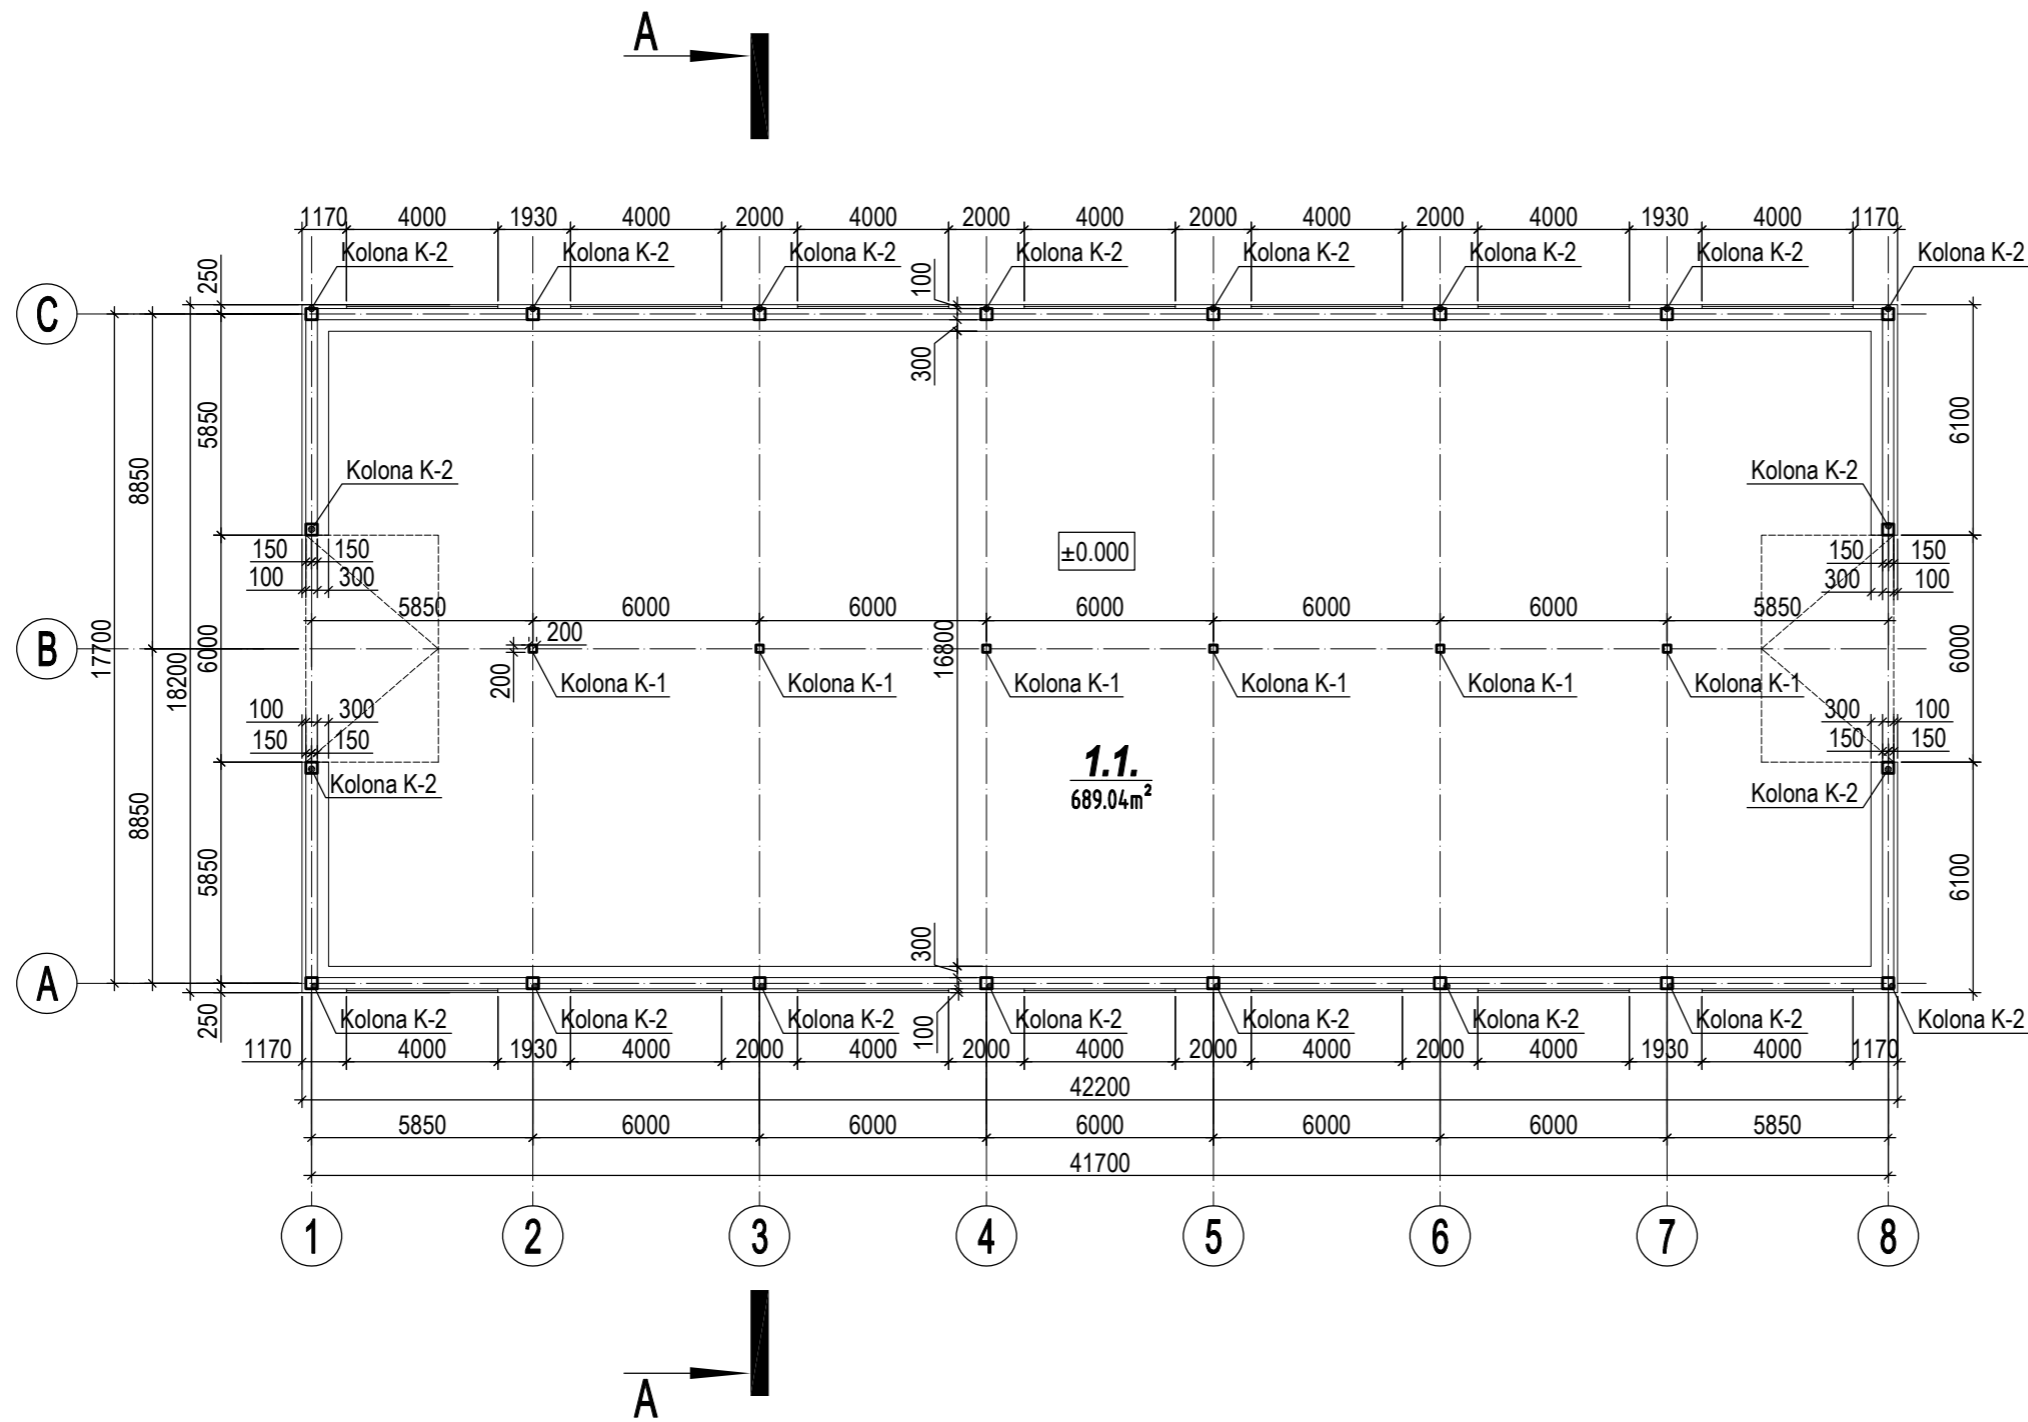

1A. PATALPŲ EKSPLIKACIJA:


Eil. Nr.	Patalpos pavadinimas	Plotas, m ²
1.1.	Sandėliavimo patalpa	689,04 m ²
Iš viso:		689,04 m ²

TECHNINIAI PASKIRTIES RODIKLIAI:

Bendrasis plotas	689,04m ²
Pagrindinis plotas	689,04m ²
Užstatymo plotas	768,04m ²
Pastato tūris	6138m ³
Pastato aukštis	9,28m

PASTABOS:

1. Pastato išorinės nelaikančios sienos medinio karkaso su skardos apdaila.

0	Statybos leidimui, konkursui ir statybai				
Laida	Data	Laidos statusas. Keitimo priežastis (jei taikoma)			
Kval. patv. dok. Nr.	Projektuotojas	 STATINIO PROJEKTAS J. Dūdos projektavimo i.v. mob. tel.: 8-610-03701 El. p.: statinioprojektas@gmail.com		Objektas	
		Kitos (ūkio) paskirties pastato (7.19), Nečionių k., Kamajų sen., Rokiškio r. sav., statybos projektas			
0016070	PV	J. Dūda		2017-11	Brėžinys
0029862	PDV	R. Petrošiūtė		2017-11	
					Aukšto planas M1:200
LT	Statytojas	Gediminas Vigėlis		Žymuo	1720-01-TDP-PP
				Lapas	Lapų
				1	1