



FASADAS TARP AŠIŲ F-A M 1:100




FASADAS TARP AŠIŲ 1-6 M 1:100

ATESTATO NR.	<b>Strampas</b>			Statinio projekto pavadinimas Vieno buto gyvenamojo namo Marijampolės sav. Puskelnių k., Šešupės g. 29 statybos projektiniai pasiūlymai		
	R. Žvaliauskienės projektavimo įmonė			Statinio numeris ir pavadinimas. Dokumentų pavadinimas FASADAS F-A; FASADAS 1-6 M 1:100		
A1631	PV	R. Žvaliauskienė		Laida	O	
A1631	PV	R. Žvaliauskienė			Lapas	Lapų
LT	Užsakovas (statytojas) UAB "Gindeta"			Dokumento žymuo 2017/02-PP-01-SA-B.4	4	6



FASADAS TARP AŠIŲ A-F M 1:100

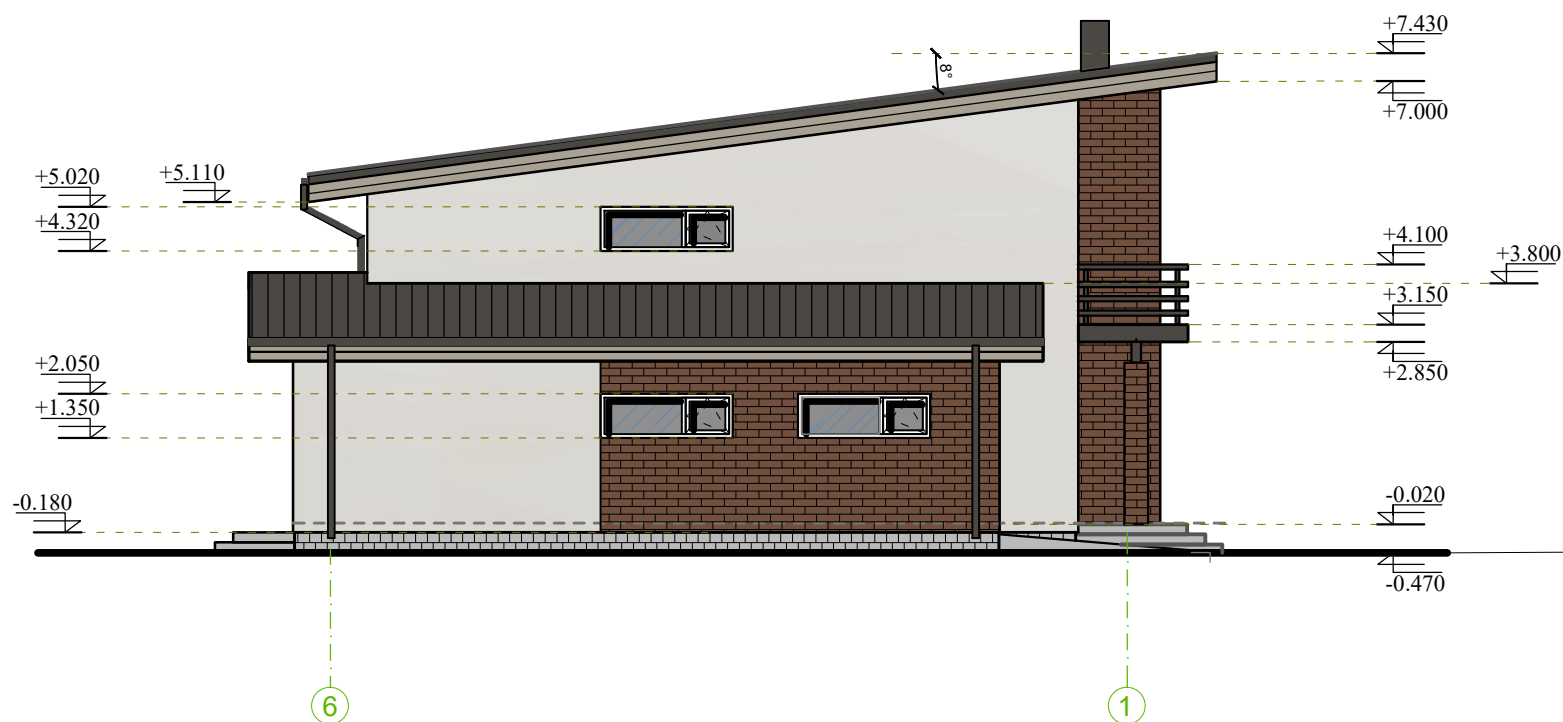

FASADAS TARP AŠIŲ 6-1 M 1:100

ATESTATO NR.	<b>Strampas</b>			Statinio projekto pavadinimas		
	R. Žvaliauskienės projektavimo įmonė			Vieno buto gyvenamojo namo Marijampolės sav. Puskelnių k., Šešupės g. 29 statybos projektiniai pasiūlymai		
A1631	PV	R. Žvaliauskienė		Statinio numeris ir pavadinimas. Dokumento pavadinimas		Laida
A1631	PDV	R. Žvaliauskienė		FASADAS A-F; FASADAS 6-1 M 1:100		O
LT	Užsakovas (statytojas)			Dokumento žymuo		Lapas
	UAB "Gindeta"			2017/02-PP-01-SA-B.5		Lapų
					5	6