


Fasadas 1-2 M1:50

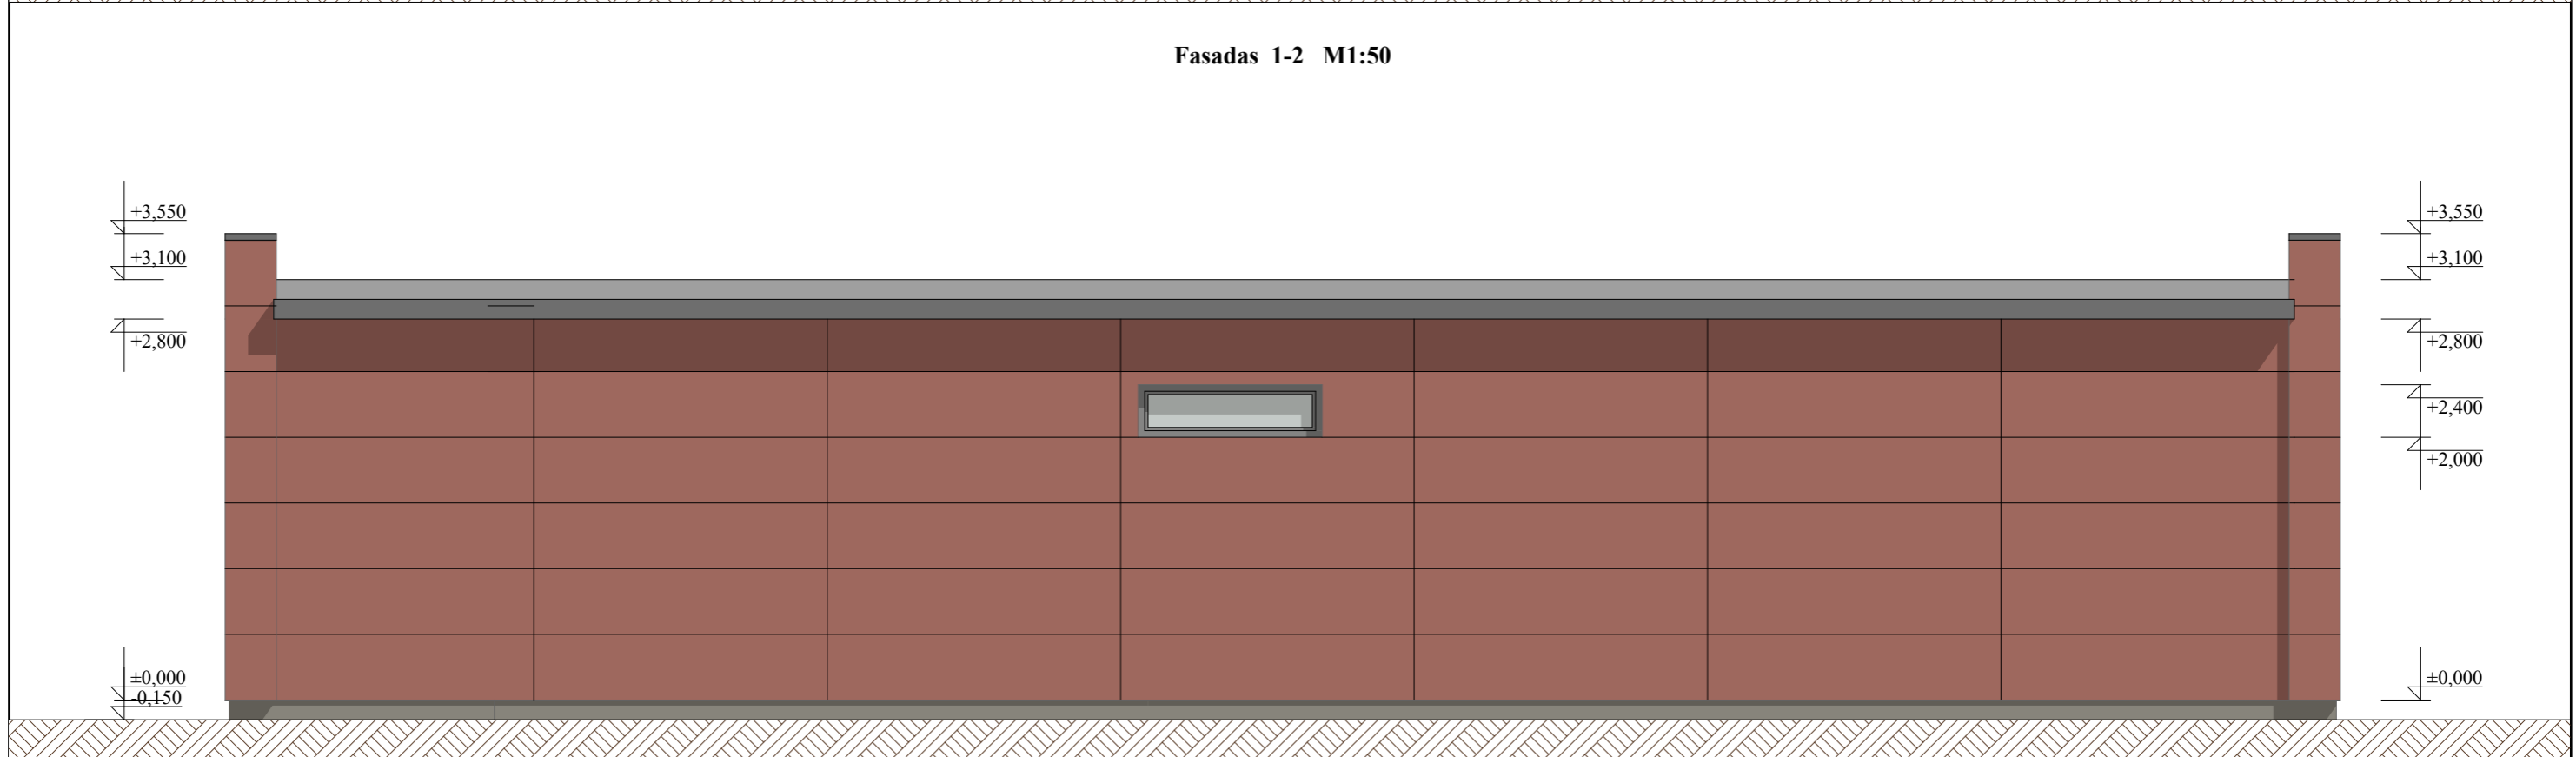

Fasadas 2-1 M1:50

Atestato Nr	S.Sakalio projektavimo studija				Prekybos paskirties pastato Vilniaus g.96C, Ukmergėje rekonstravimo projektas		
	SAULIUS						
A514	PV	S.Sakalis		2017.07	Fasadas 1-2 M1:50 Fasadas 2-1 M1:50	Laida	
A514	Architektas	S.Sakalis		2017.07		0	
RTDP	Antanas Jankūnas				17.07-RTDP-SA	Lapas	Lapų
					8	10	