

EKSPLIKACIJA

1. ESAMAS GYDOMASIS KORPUSAS
2. ESAMAS MOTINOS-VAIKO KORPUSAS
3. PROJEKTUOJAMAS DENGTAŠ PRAĖJIMAS, JUNGIANČIS GYDOMĄJĮ IR MOTINOS IR VAIKO KORPUSUS

SUTARTINIAI ŽYMĖJIMAI:

- Sklypų ribos
- D.V.R. Statybos darbų vykdymo riba, šiuo projektu
- Esami pastatai
- Esama kieta danga
- Esama veja
- Projektuojami priestatai

X=5987409.95
Y= 497968.29

X=5987410.72
Y= 497972.56

X=5987405.56
Y= 497972.12

X=5987398.67
Y= 497973.36


X=5987394.74
Y= 497974.07

X=5987390.80
Y= 497974.77




X=5987398.14
Y= 497970.40

X=5987389.70
Y= 497968.67



X=5987394.21
Y= 497971.11

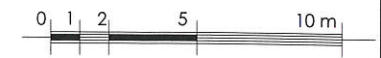



0	2017	Konkursui ir remontui		
Laida	Išleidimo data	Laidos statusas ir išleidimo priežastis (jei taikoma)		
Kval. dok. Nr.	Vi projektas	Statinio projekto pavadinimas		
0891	UŽDAROJI AKCINĖ BENDROVĖ	Dengto praėjimo su liftu, jungiančio gydomąjį ir motinos-vaiko korpusus, Maironio g. 2, Druskininkuose, statybos projektas		
A-210	PV	A. Navidauskas	2017 11	Laida
	ARCH	R. Mickevičius	2017 11	O
	ARCH	M. Jančytė	2017 11	
Stadija	UŽSAKOVAS:	VŠĮ SANATORIJA "BELORUS"		Dokumento žymuo
PP				Vil.17004-01-PP-SP/SA-01
				Lapas
				1
				Lapų
				1

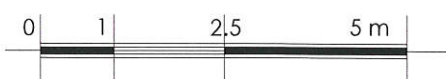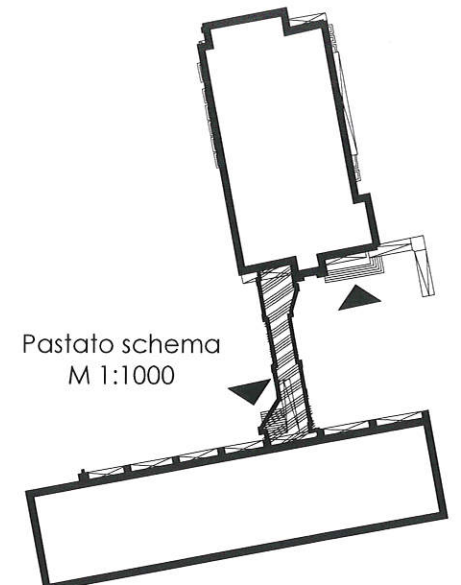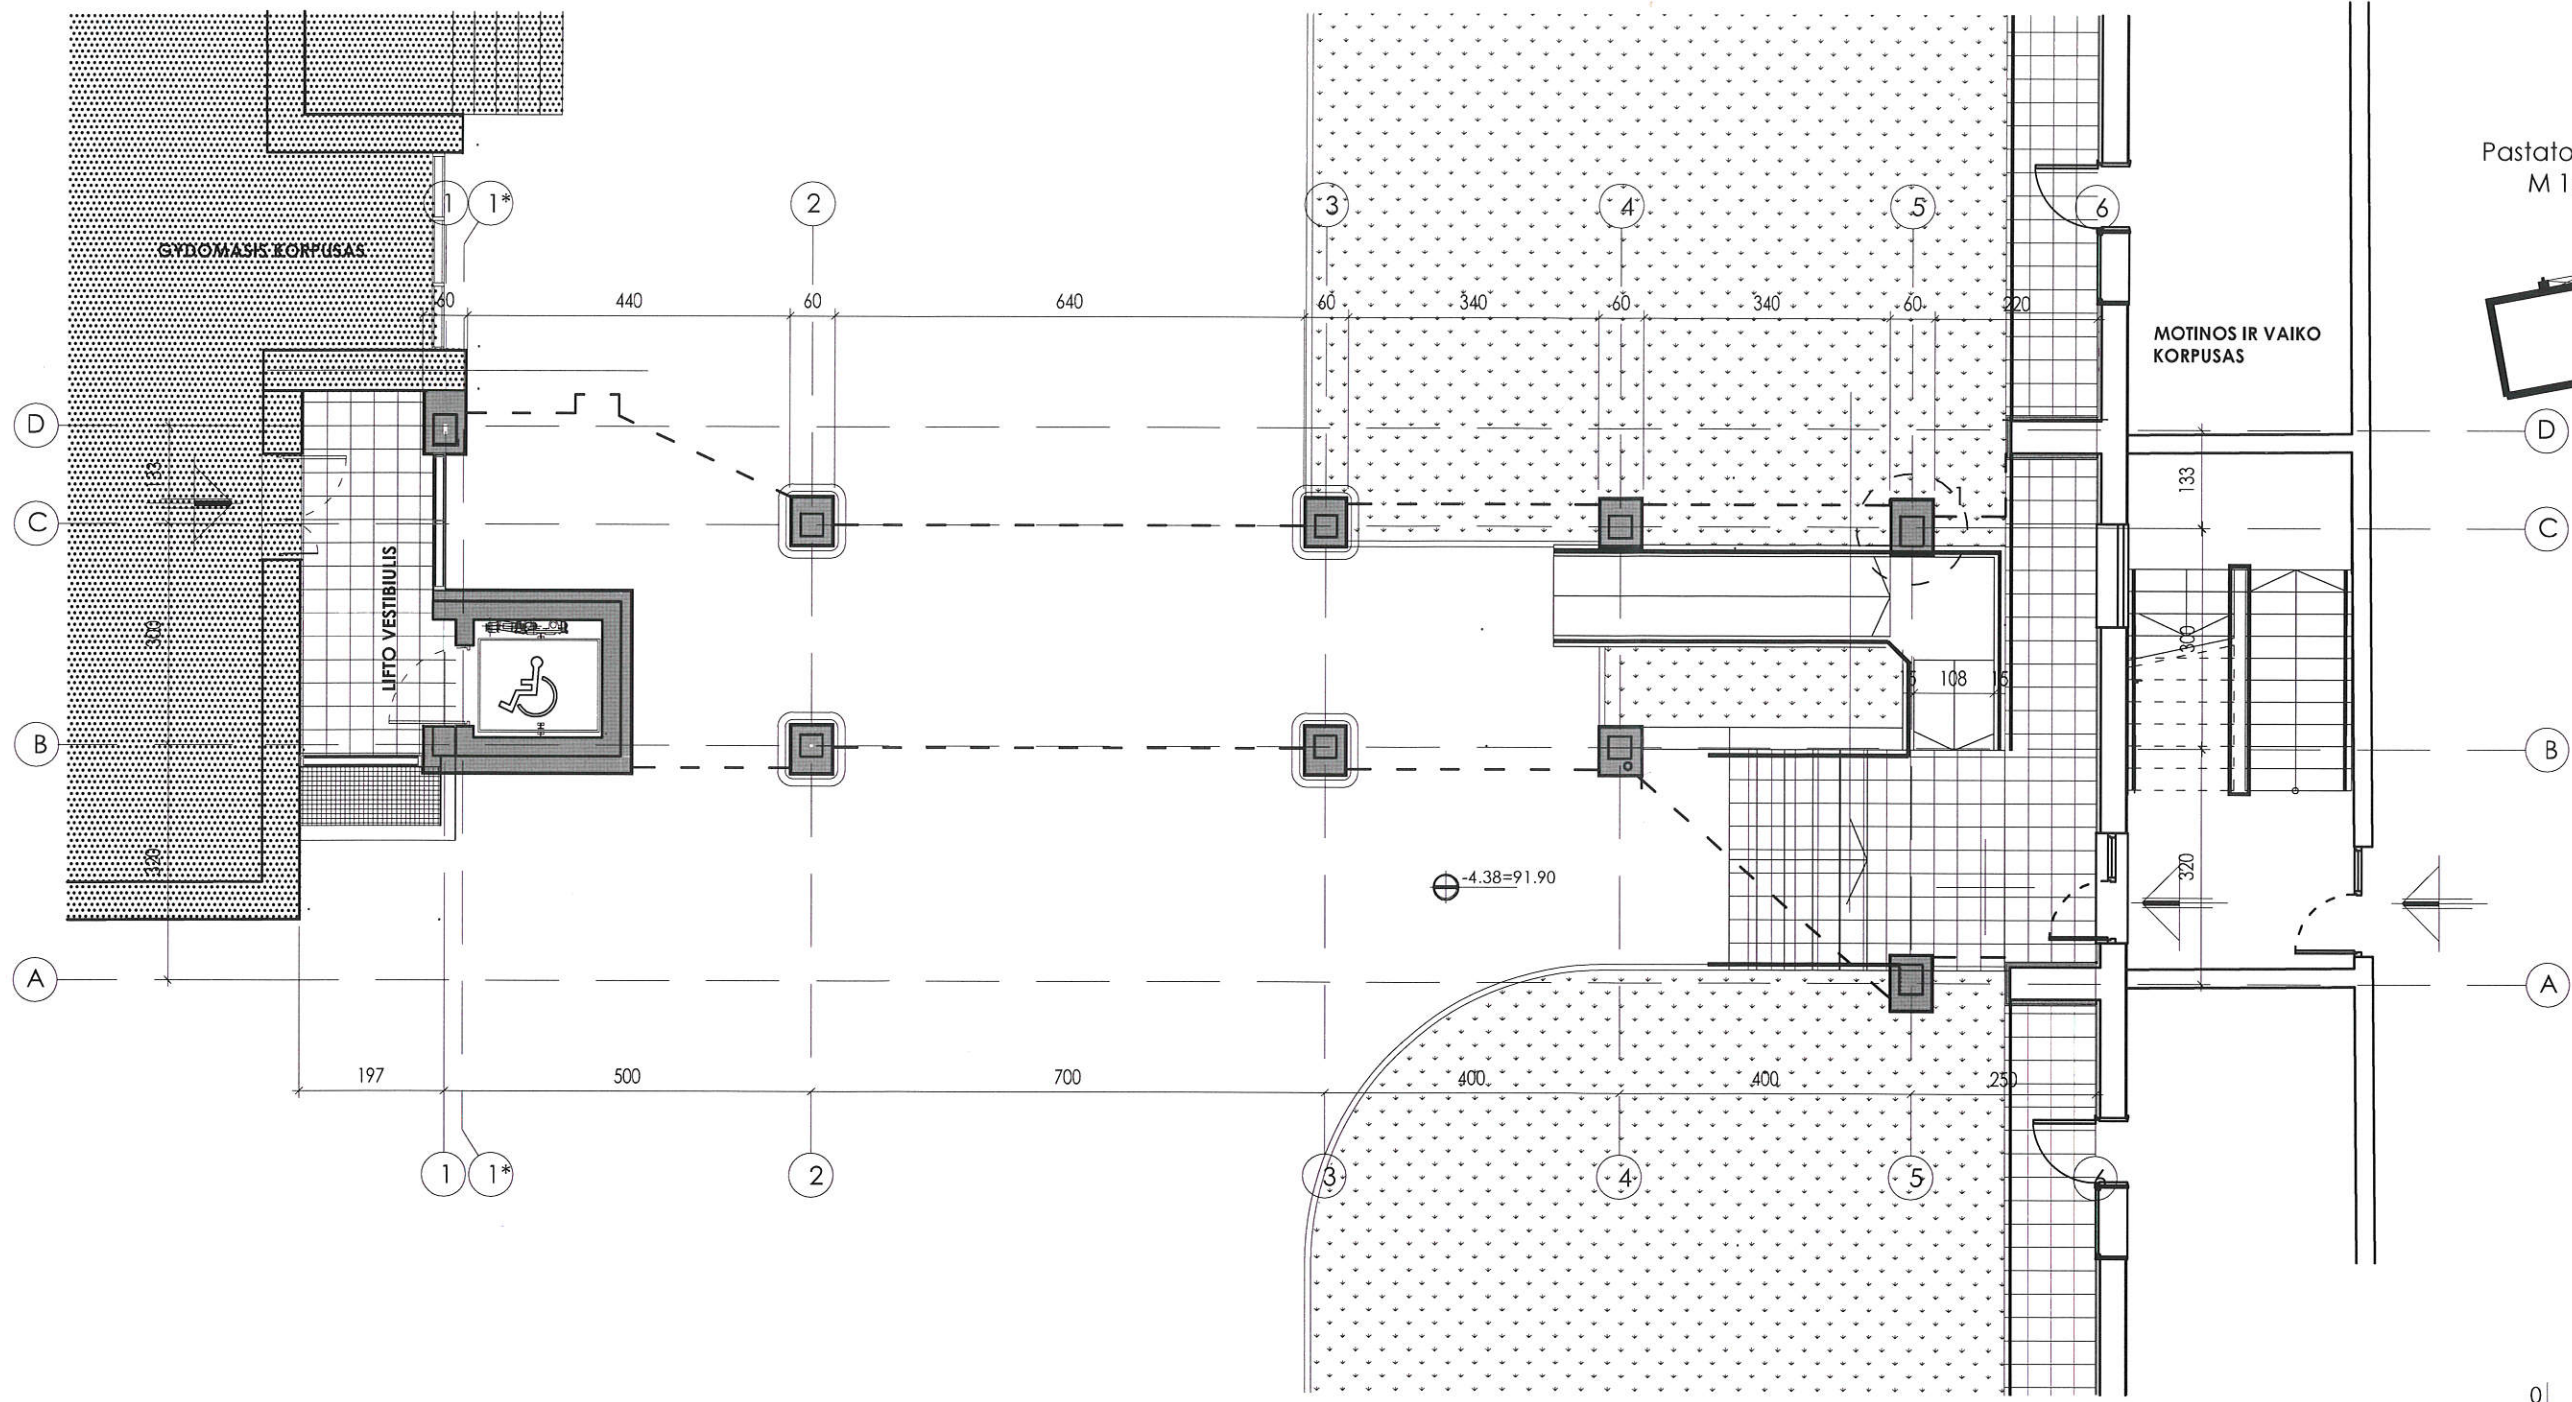

0	2017	Konkursui ir remontui		
Laida	Išleidimo data	Laidos statusas ir išleidimo priežastis (jei taikoma)		
Kval. dok. Nr.	Vi projektas		Statinio projekto pavadinimas	
0891	UŽDAROJI AKCINĖ BENDROVĖ		Dengto praėjimo su liftu, jungiančio gydomąjį ir motinos-vaiko korpusus, Maironio g. 2, Druskininkuose, statybos projektas	
A-210	PV	A. Navidauskas	2017 11	Laida
	ARCH	R. Mickevičius	2017 11	O
	ARCH	M. Jančytė	2017 11	
Stadija	UŽSAKOVAS: VŠĮ SANATORIJA "BELORUS"		Dokumento žymuo	Lapas
PP			Vil.17004-01-PP-SP/SA- 03	Lapų
				1
				1

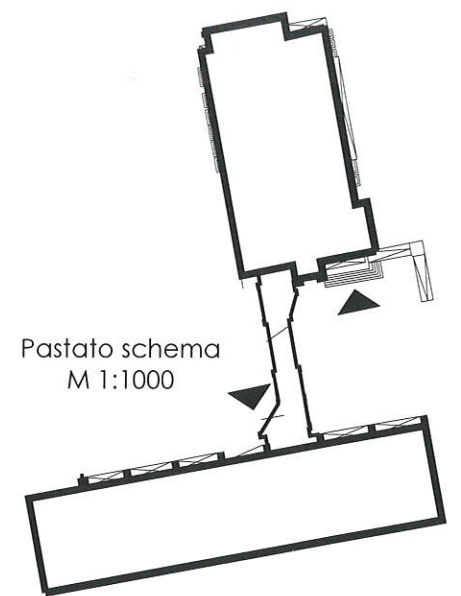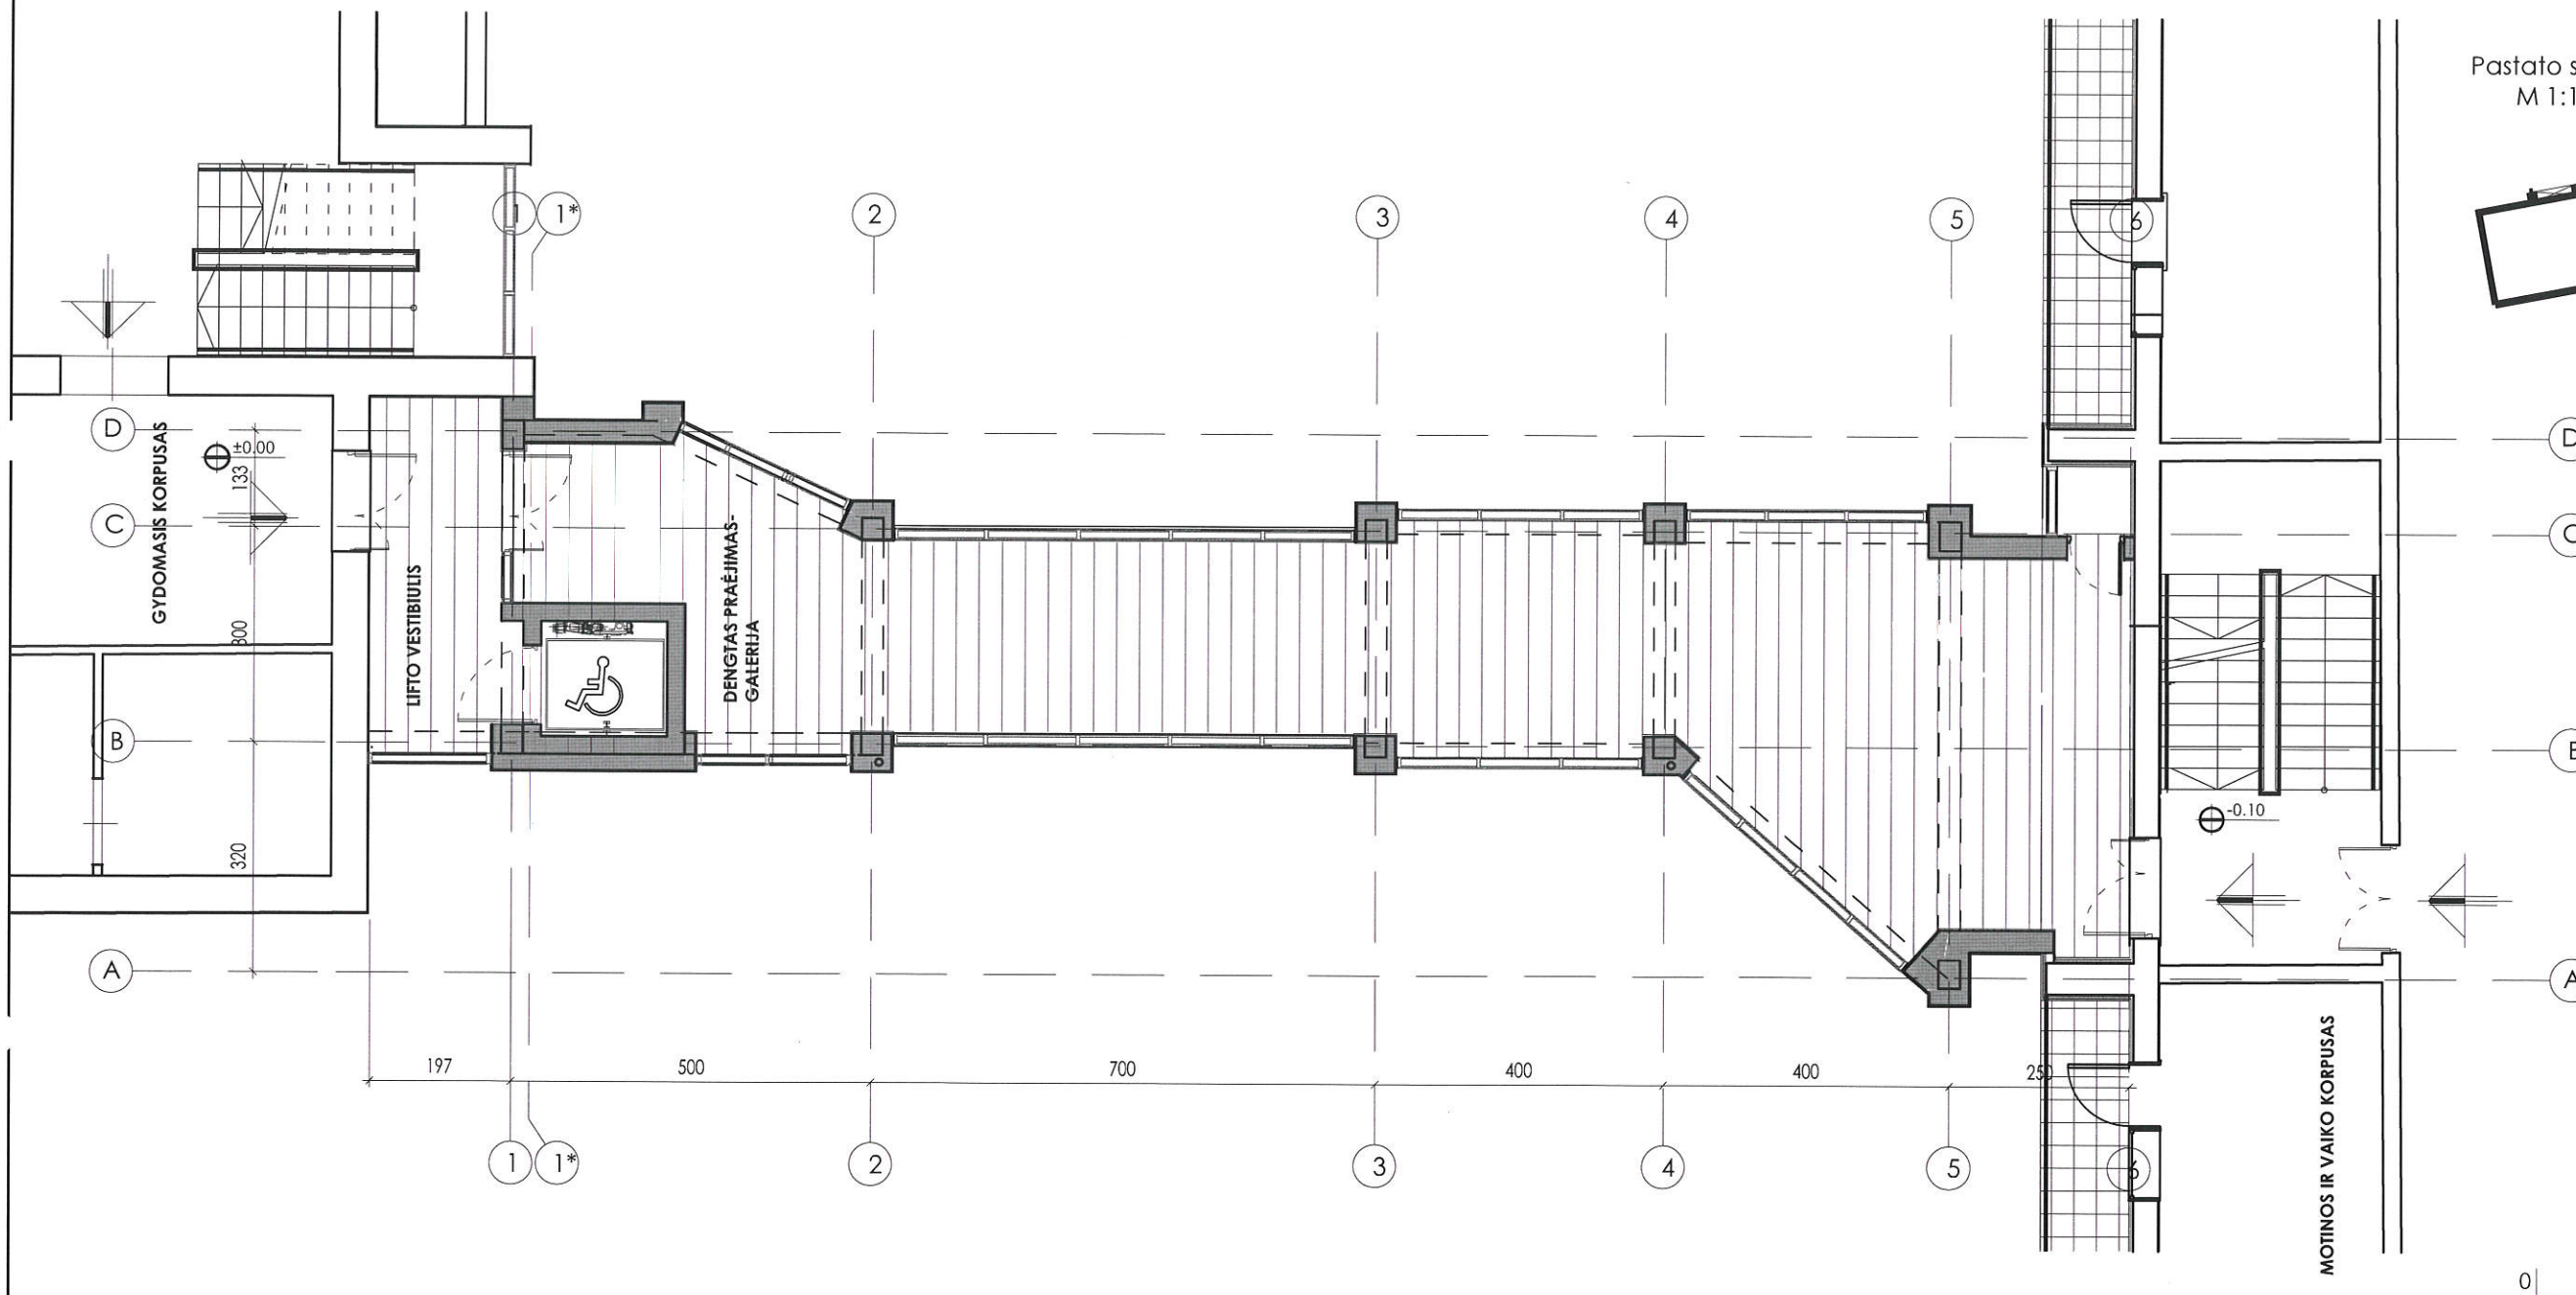




0	2017	Konkursui ir remontui		
Laida	Išleidimo data	Laidos statusas ir išleidimo priežastis (jei taikoma)		
Kval. dok. Nr.	Vi projektas		Statinio projekto pavadinimas	
0891	UŽDAROJI AKCINĖ BENDROVĖ		Dengto praėjimo su liftu, jungiančio gydomąjį ir motinos-vaiko korpusus, Maironio g. 2, Druskininkuose, statybos projektas	
A-210	PV	A. Navidauskas	2017 11	Laida
	ARCH	R. Mickevičius	2017 11	O
	ARCH	M. Jančytė	2017 11	
Stadija	UŽSAKOVAS:		Dokumento žymuo	Lapas
PP	VŠĮ SANATORIJA "BELORUS"		Vil.17004-01-PP-SP/SA- 04	Lapų
				1
				1

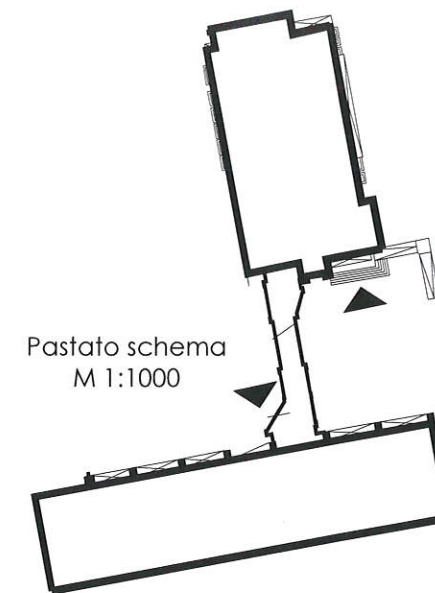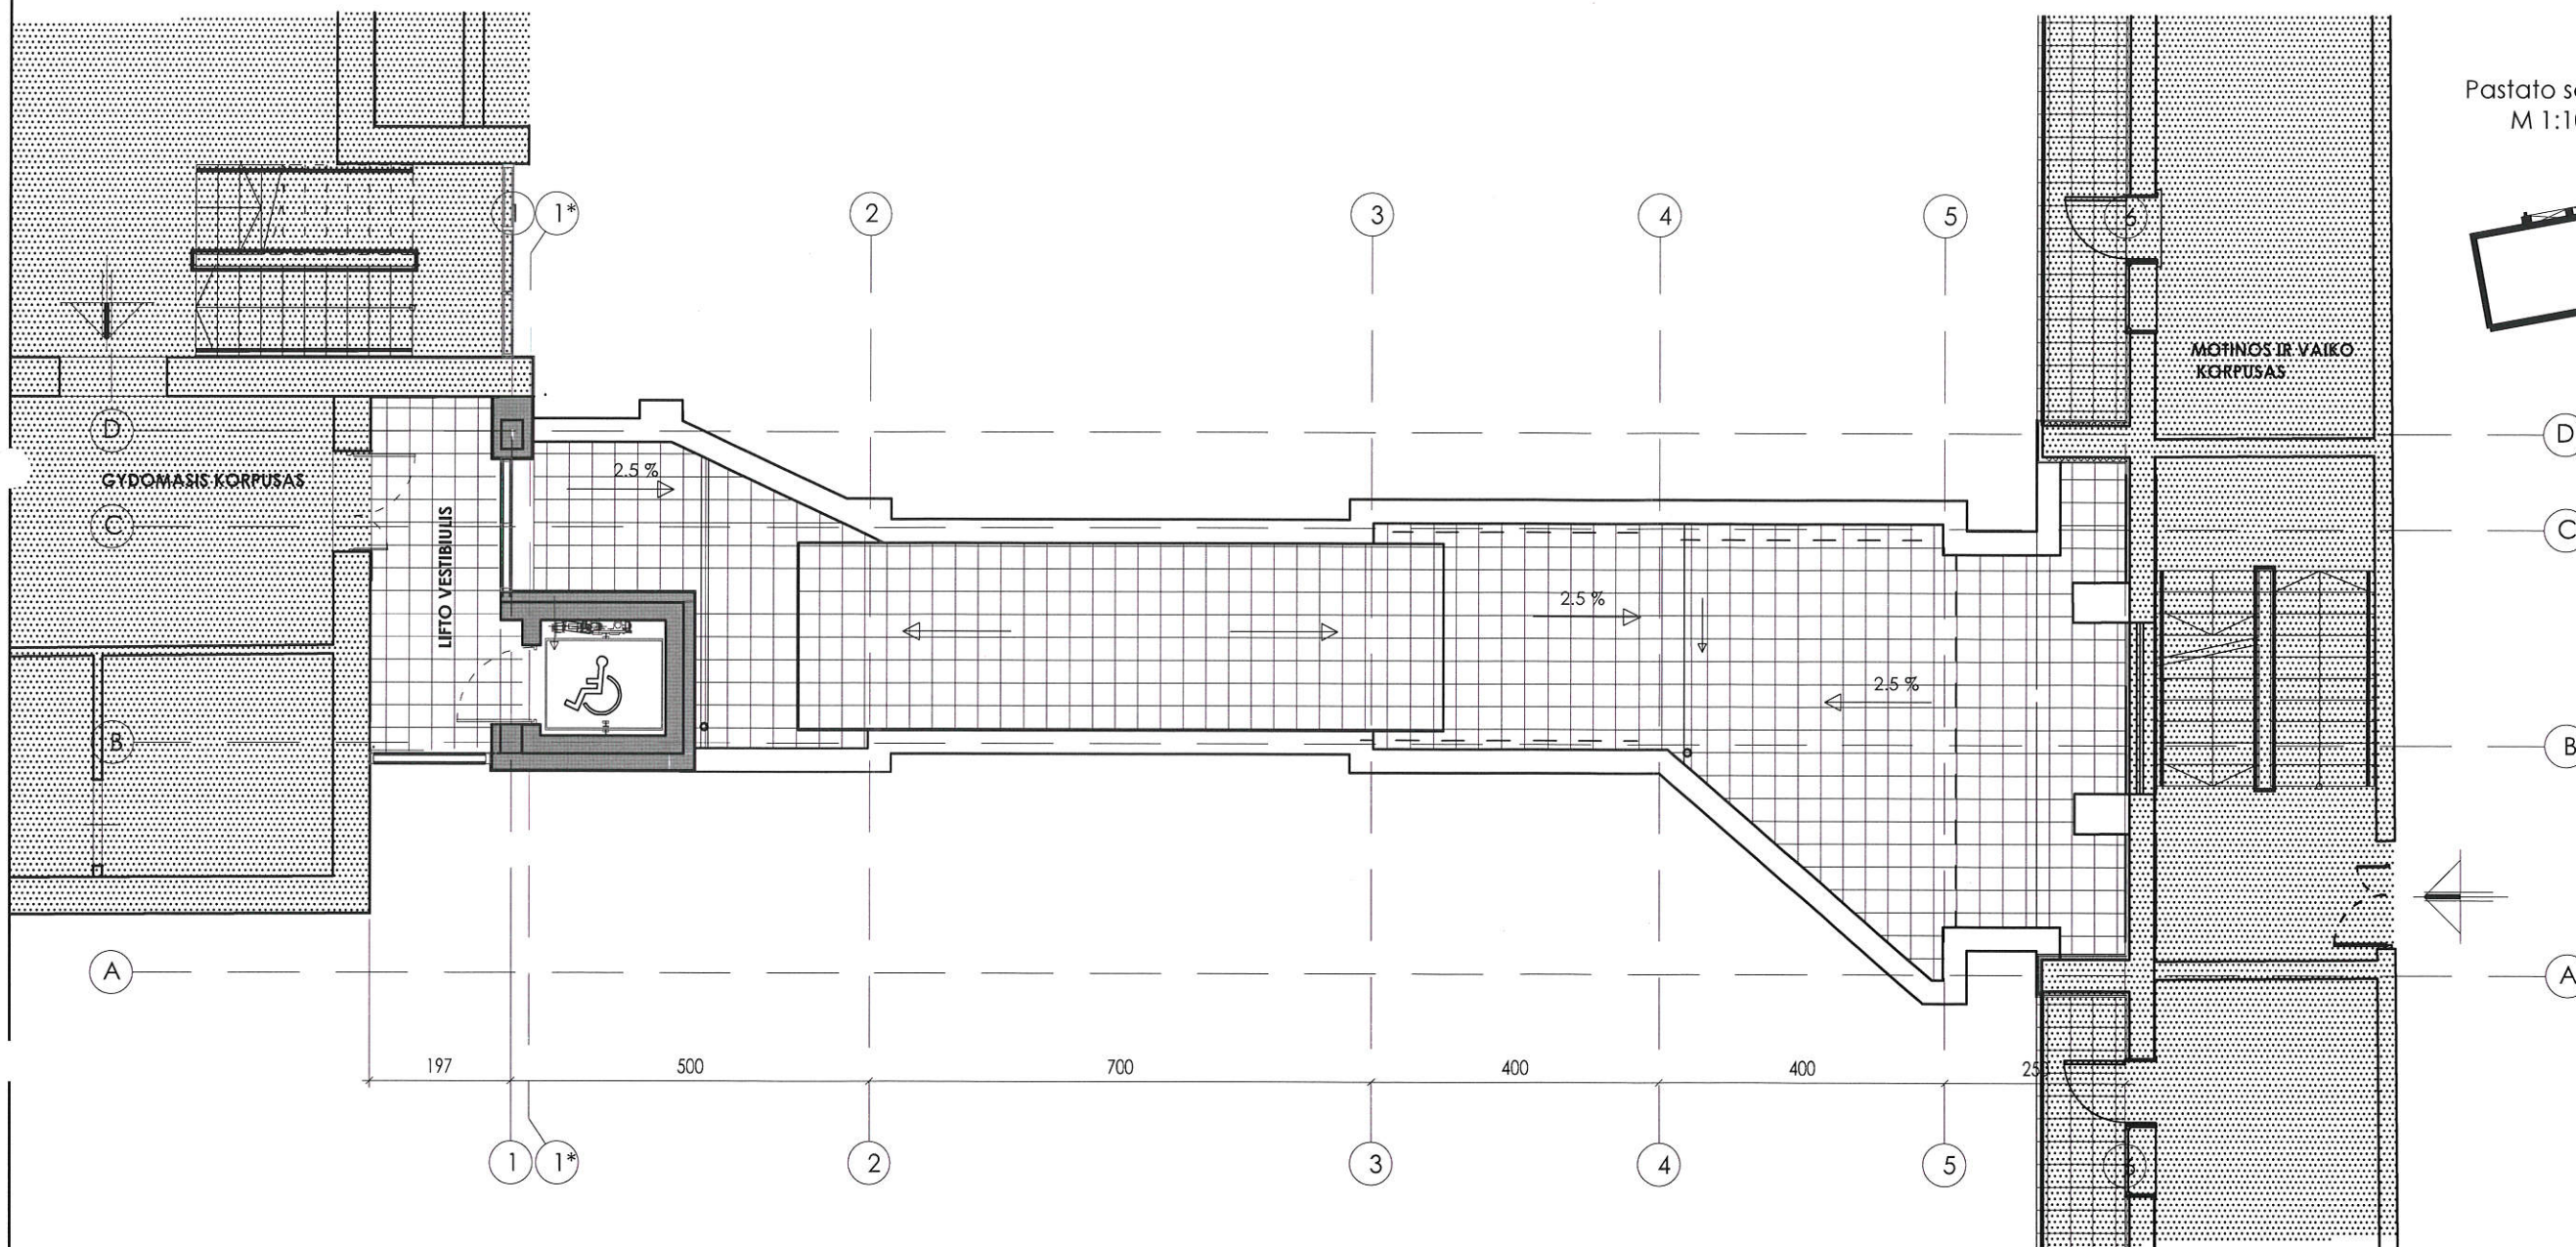


Pastato schema
M 1:1000




0	2017	Konkursui ir remontui		
Laida	Išleidimo data	Laidos statusas ir išleidimo priežastis (jei taikoma)		
Kval. dok. Nr.	Vi projektas		Statinio projekto pavadinimas	
0891	UŽDAROJI AKCINĖ BENDROVĖ		Dengto praėjimo su liftu, jungiančio gydomąjį ir motinos-vaiko korpusus, Maironio g. 2, Druskininkuose, statybos projektas	
A-210	PV	A. Navidauskas	2017 11	Laida
	ARCH	R. Mickevičius	2017 11	O
	ARCH	M. Jančytė	2017 11	
Stadija	UŽSAKOVAS: VŠĮ SANATORIJA "BELORUS"		Dokumento žymuo	Lapas
PP			Vil.17004-01-PP-SP/SA- 05	Lapų
			1	1

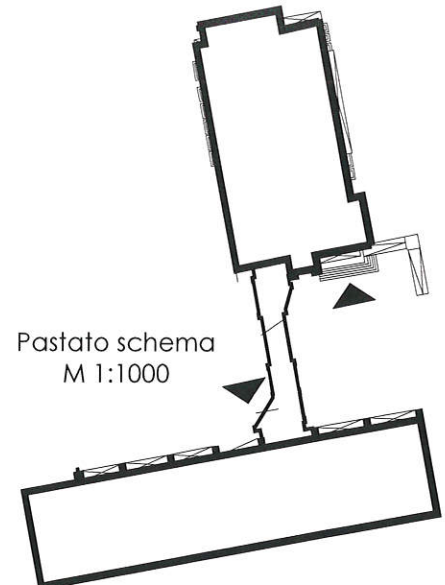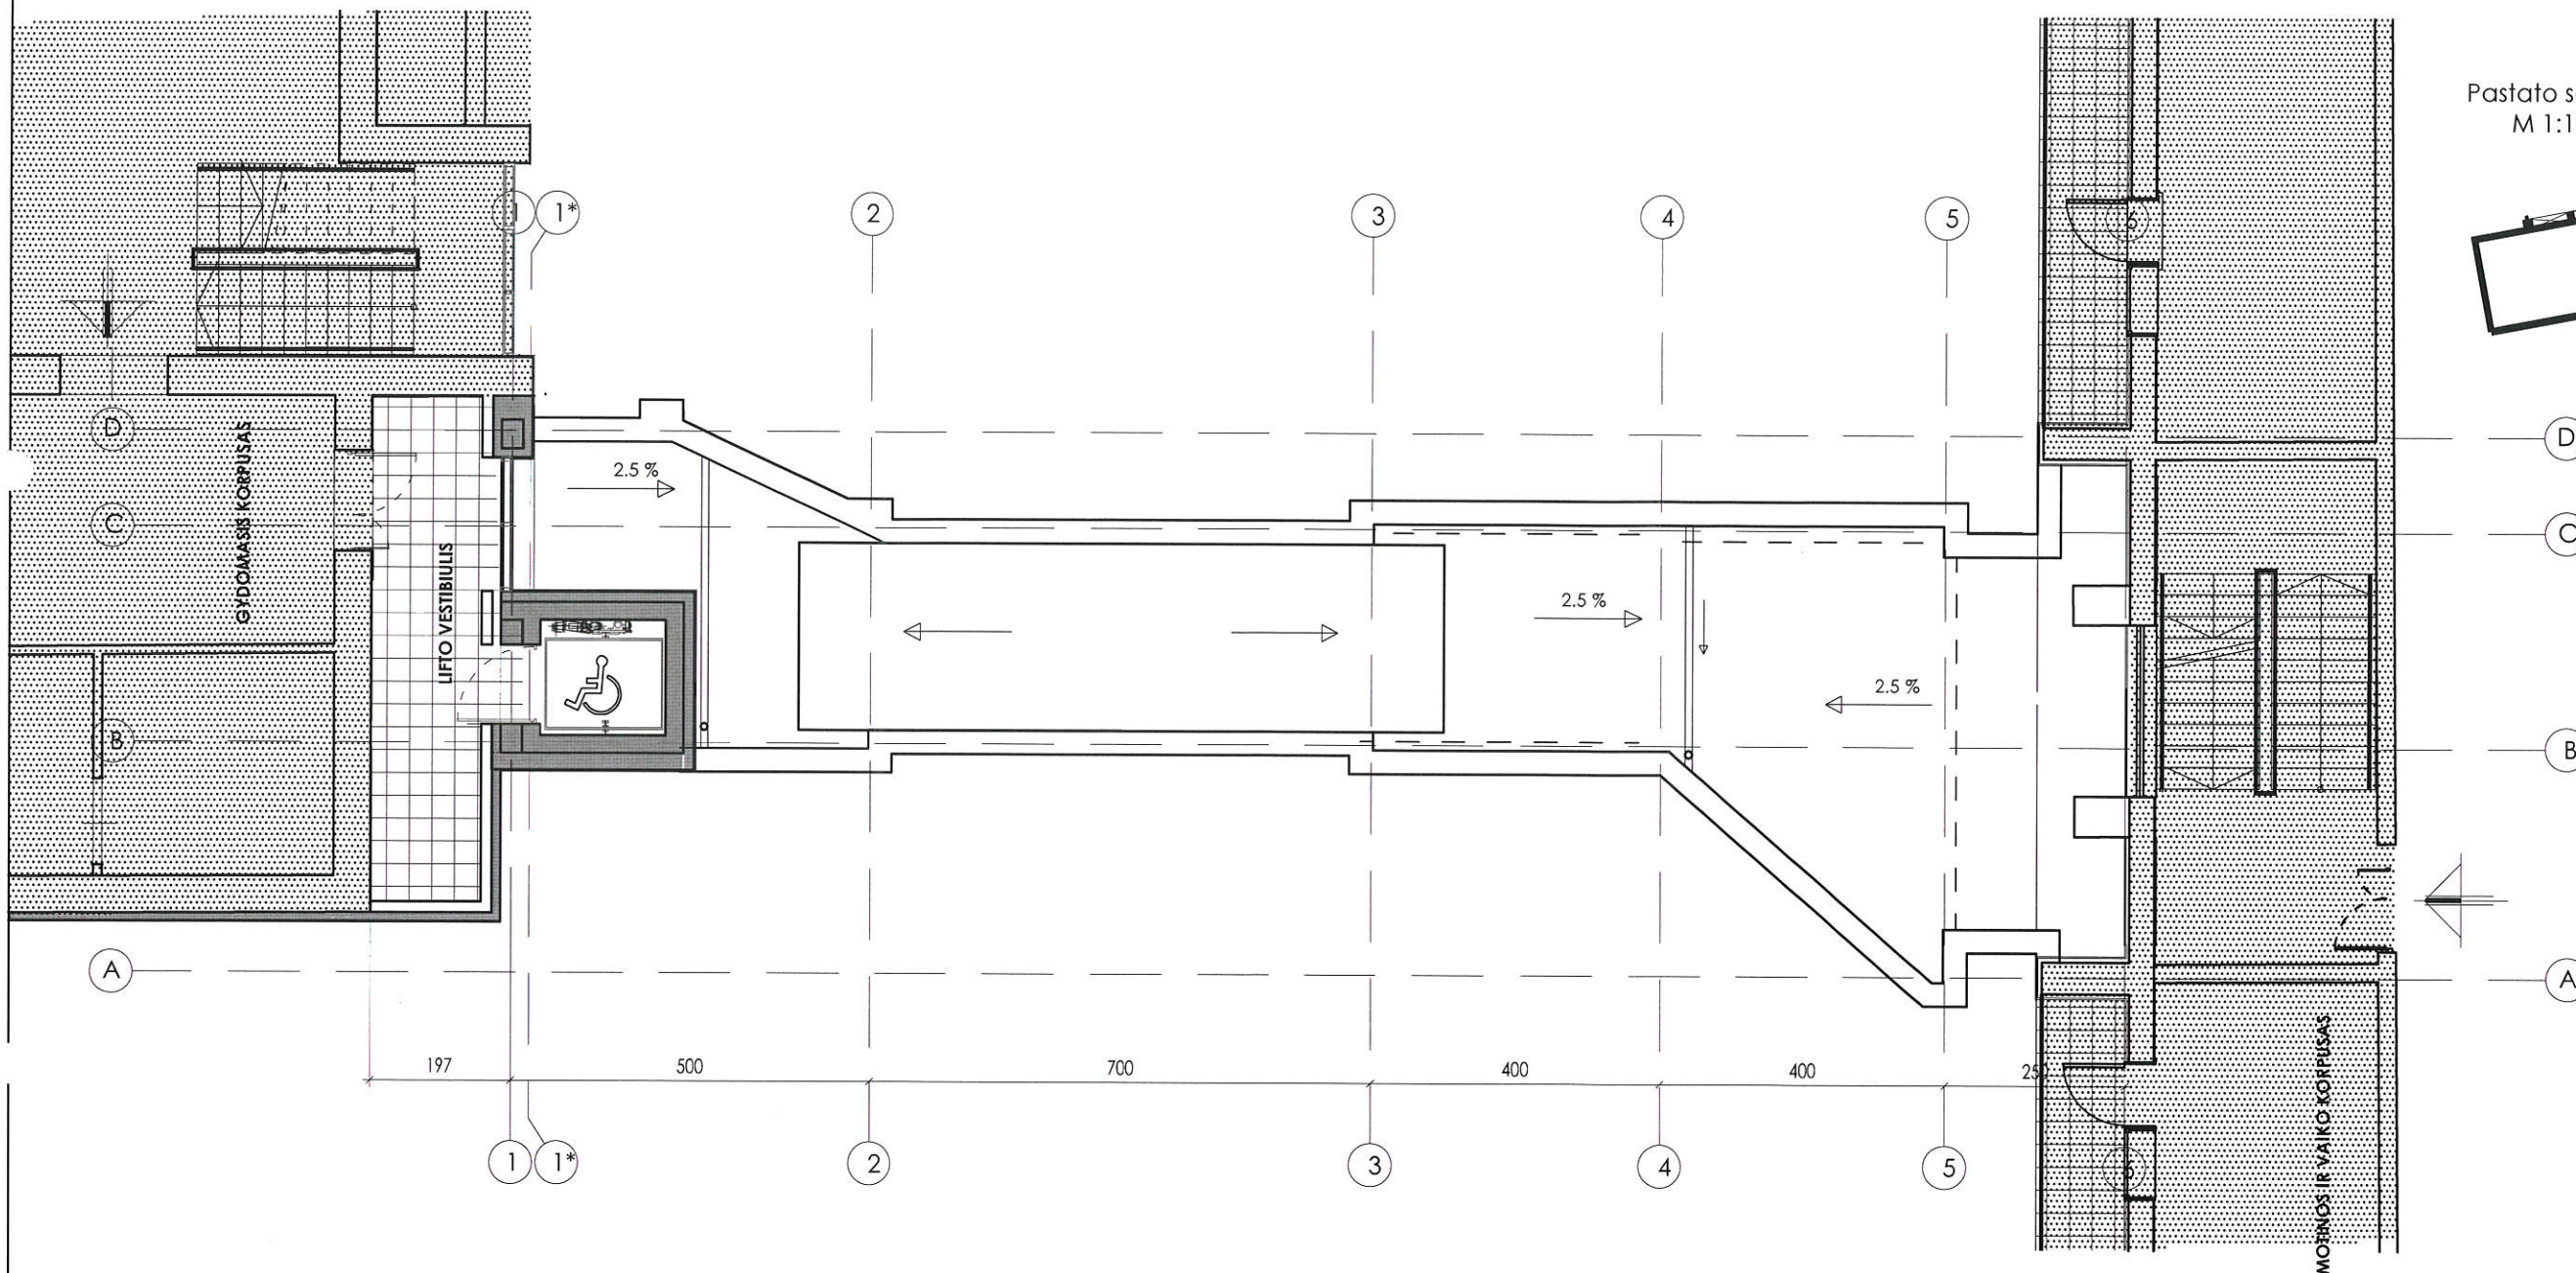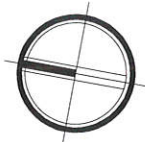

0	2017	Konkursui ir remontui		
Laida	Išleidimo data	Laidos statusas ir išleidimo priežastis (jei taikoma)		
Kval. dok. Nr.			Statinio projekto pavadinimas	
0891	UŽDAROJI AKCINĖ BENDROVĖ		Dengto praėjimo su liftu, jungiančio gydomąjį ir motinos-vaiko korpusus, Maironio g. 2, Druskininkuose, statybos projektas	
A-210	PV	A. Navidauskas	2017 11	Laida
	ARCH	R. Mickevičius	2017 11	O
	ARCH	M. Jančytė	2017 11	
Stadija	UŽSAKOVAS: VŠĮ SANATORIJA "BELORUS"		Dokumento žymuo	Lapas
PP			Vil.17004-01-PP-SP/SA- 06	Lapų
				1

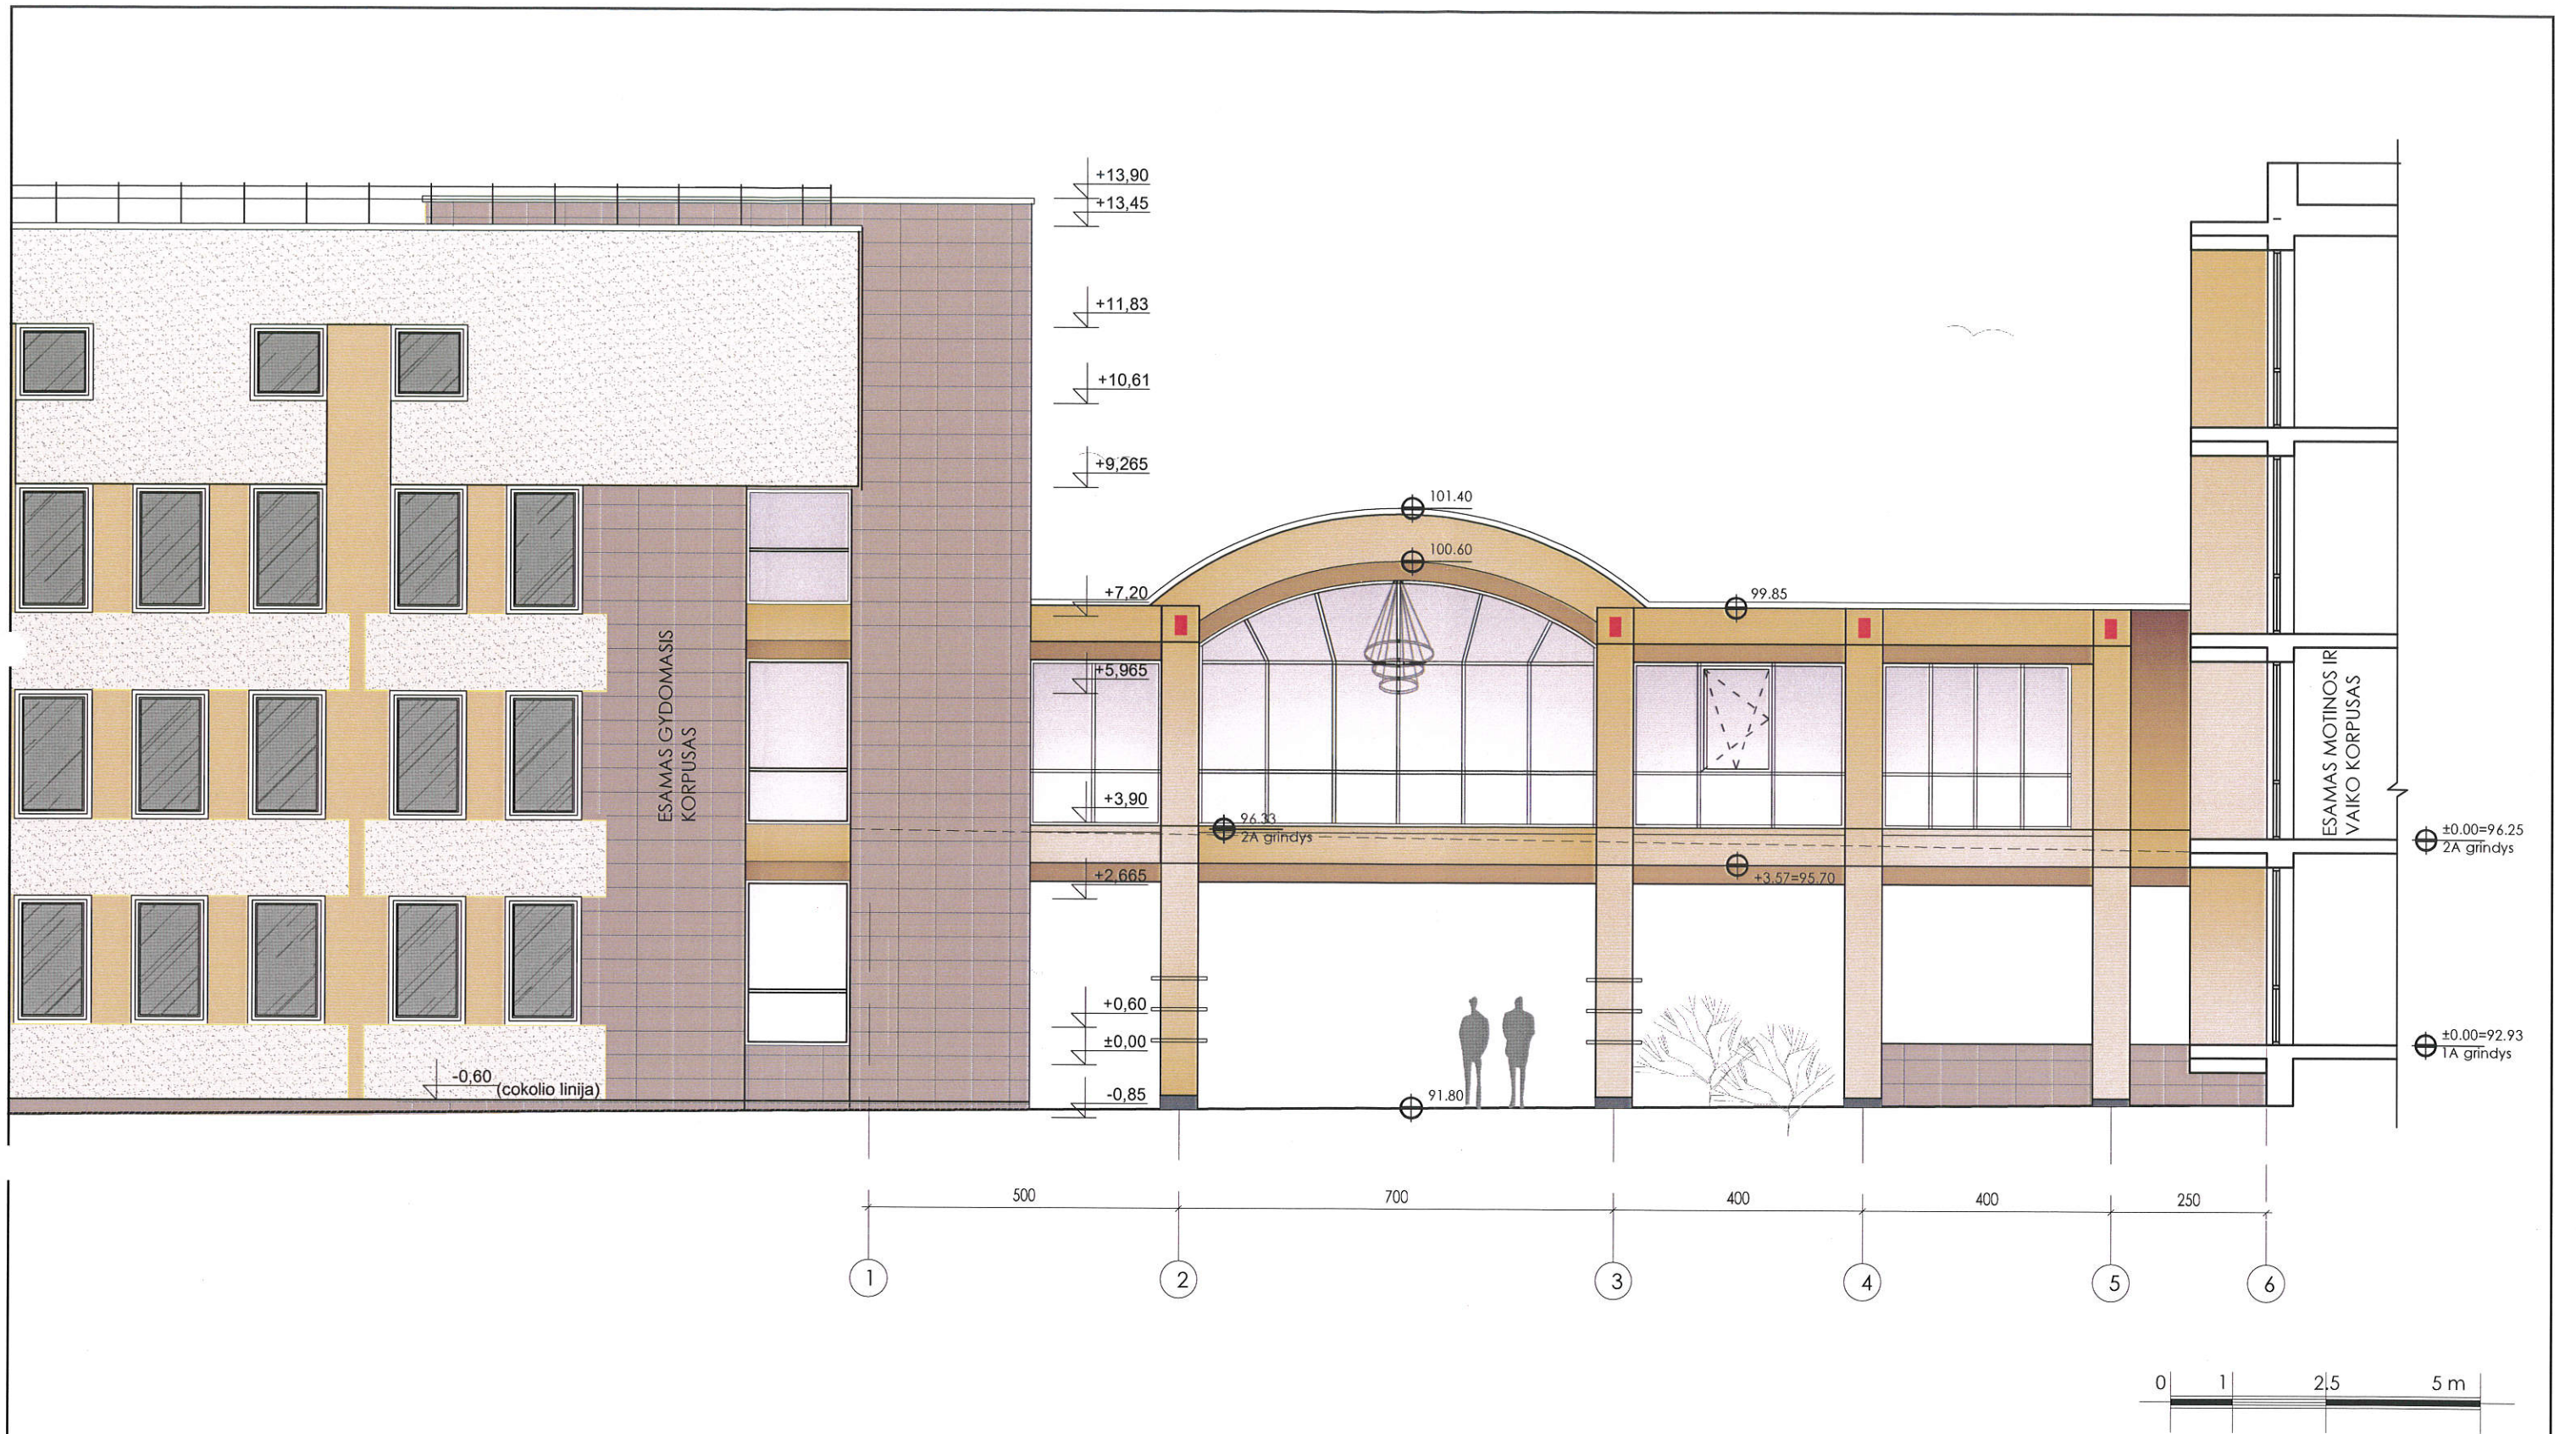

0	2017	Konkursui ir remontui		
Laida	Išleidimo data	Laidos statusas ir išleidimo priežastis (jei taikoma)		
Kval. dok. Nr.			Statinio projekto pavadinimas	
0891	UŽDAROJI AKCINĖ BENDROVĖ		Dengto praėjimo su liftu, jungiančio gydomąjį ir motinos-vaiko korpusus, Maironio g. 2, Druskininkuose, statybos projektas	
A-210	PV	A. Navidauskas	2017	Laida
	ARCH	R. Mickevičius	2017	O
	ARCH	M. Jančytė	2017	
Stadija	UŽSAKOVAS:		Dokumento žymuo	Lapas
PP	VŠĮ SANATORIJA "BELORUS"		Vil.17004-01-PP-SP/SA- 07	Lapų
			1	1



RYTŲ FASADAS
M 1:100

0	2017	Konkursui ir remontui		
Laida	Išleidimo data	Laidos statusas ir išleidimo priežastis (jei taikoma)		
Kval. dok. Nr.			Statinio projekto pavadinimas	
0891	UŽDAROJI AKCINĖ BENDROVĖ		Dengto praėjimo su liftu, jungiančio gydomąjį ir motinos-vaiko korpusus, Maironio g. 2, Druskininkuose, statybos projektas	
A-210	PV	A. Navidauskas	2017	Laida
	ARCH	R. Mickevičius	2017	O
	ARCH	M. Jančytė	2017	
Stadija	UŽSAKOVAS: VŠĮ SANATORIJA "BELORUS"			Dokumento žymuo
PP				Vil.17004-01-PP-SP/SA- 08
				Lapas
				1
				Lapų
				1



0	2017	Konkursui ir remontui		
Laida	Išleidimo data	Laidos statusas ir išleidimo priežastis (jei taikoma)		
Kval. dok. Nr.	0891	Vi projektas	Statinio projekto pavadinimas	
A-210	PV	UŽDAROJI AKCINĖ BENDROVĖ	Dengto praėjimo su liftu, jungiančio gydymą ir motinos-vaiko korpusus, Maironio g. 2, Druskininkuose, statybos projektas	
	ARCH	A. Navidauskas	2017	Laida
	ARCH	R. Mickevičius	2017	O
	ARCH	M. Jančytė	2017	
Stadija	PP	UŽSAKOVAS:	Dokumento žymuo	Lapas
		VŠĮ SANATORIJA "BELORUS"	Vil.17004-01-PP-SP/SA- 09	Lapų
				1
				1