


MAŽOSIOS ARCHITEKTŪROS STILISTIKA (ANALOGAI)

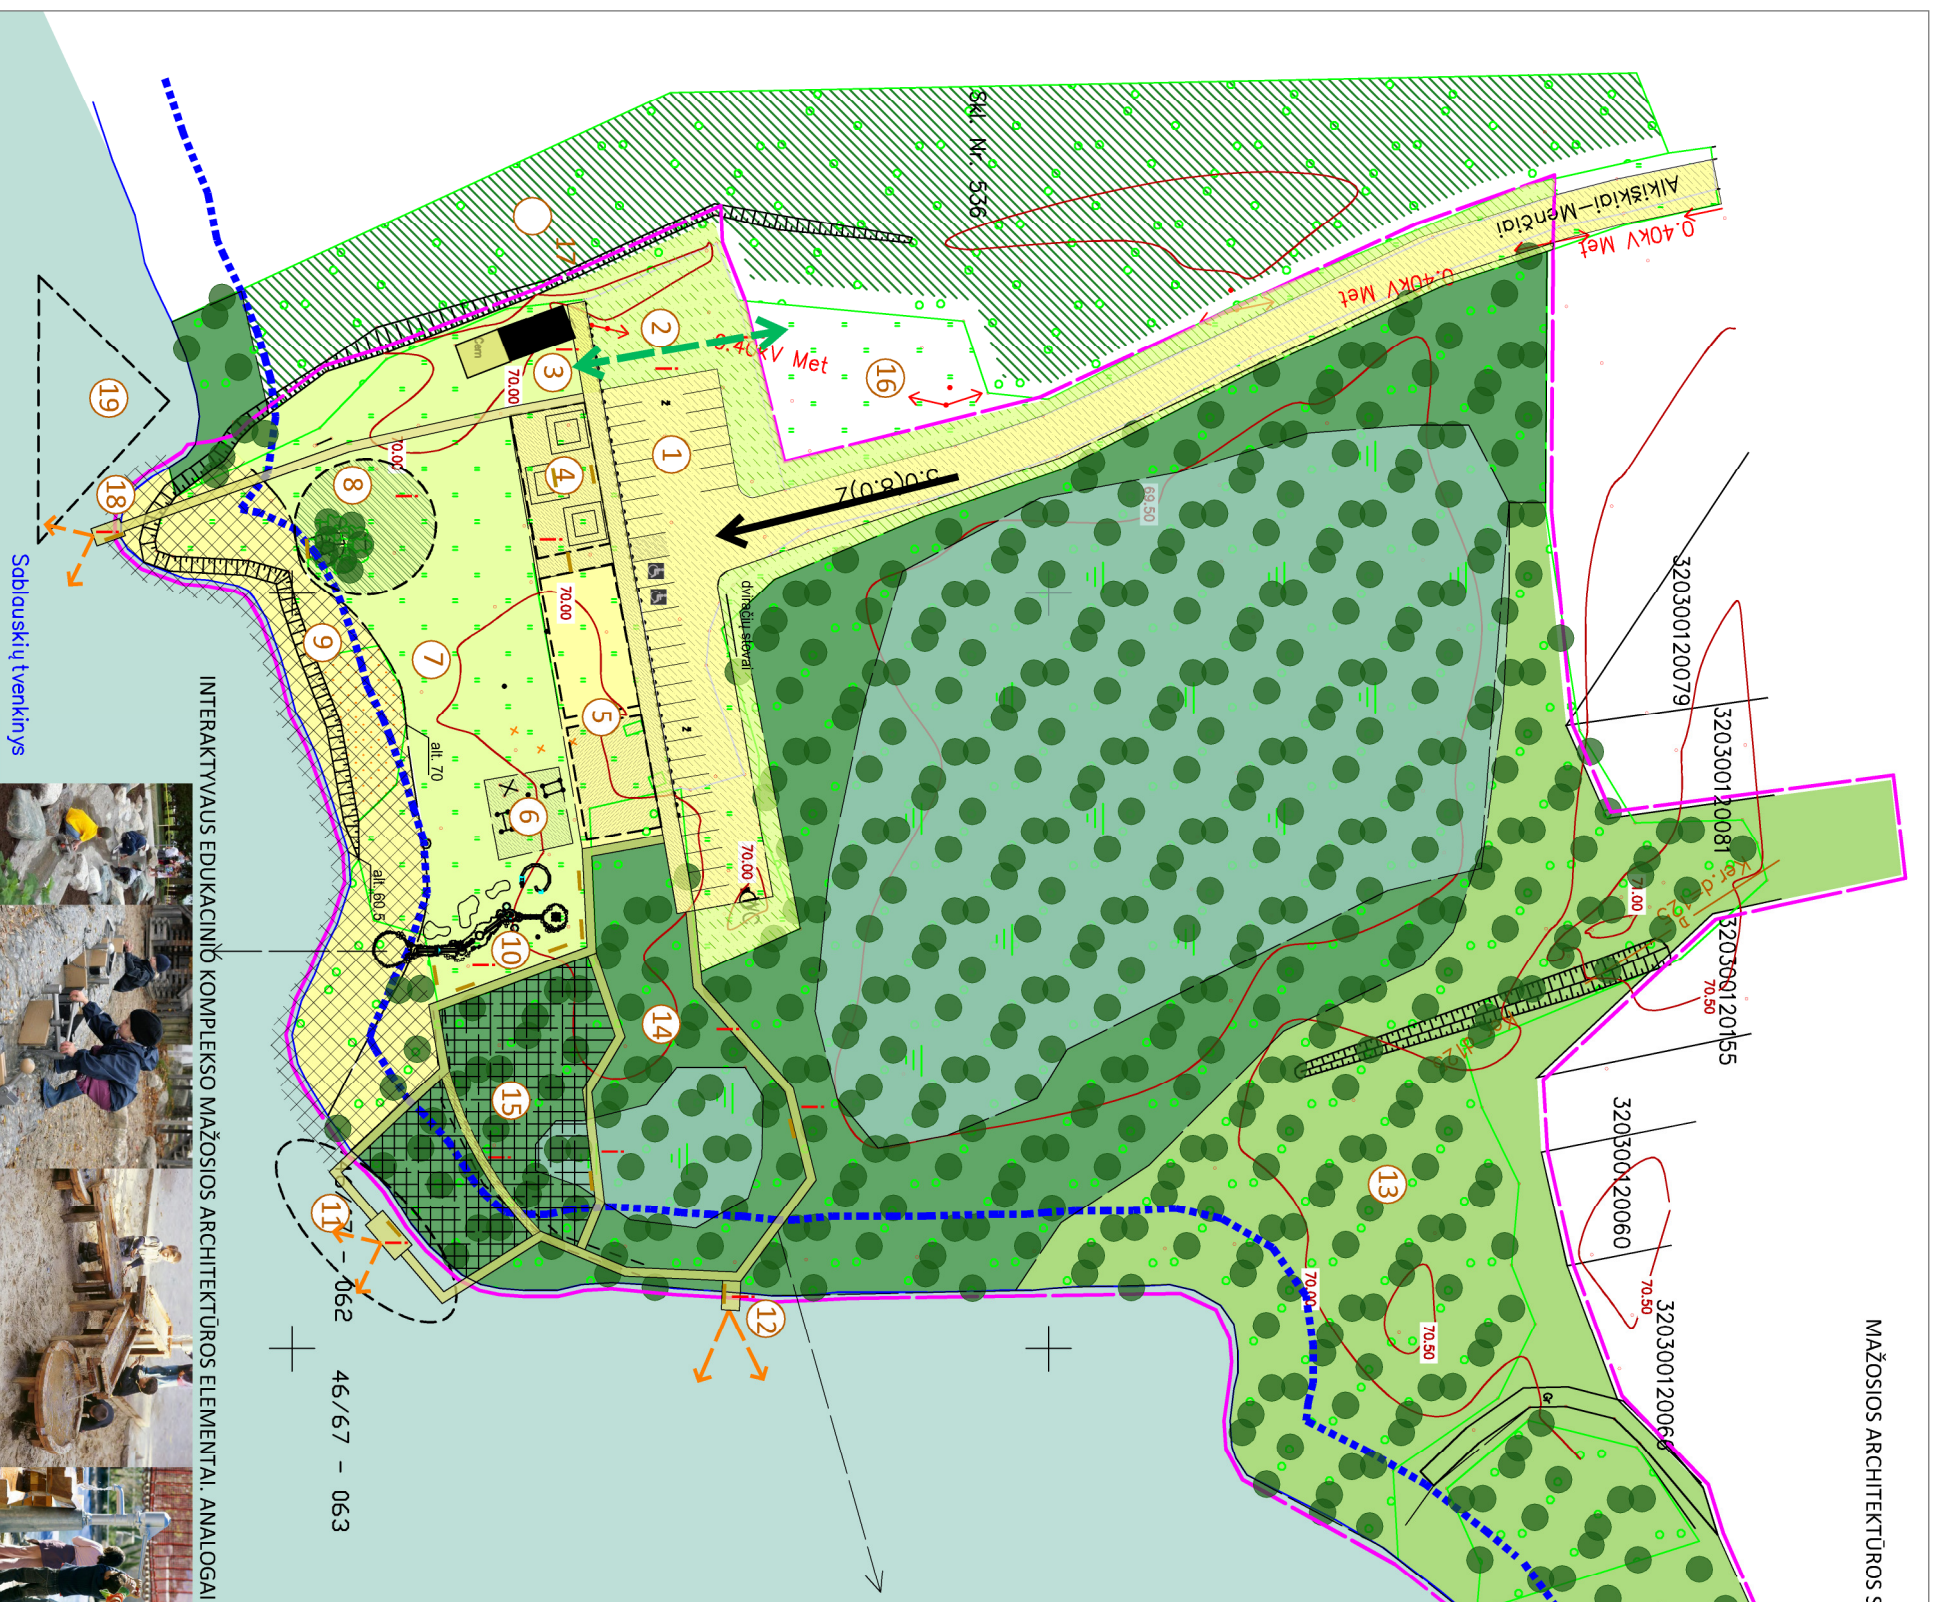

INTERAKTYVAUS EDUKACINIO KOMPLEKSO MAŽOSIOS ARCHITEKTŪROS ELEMENTAI. ANALOGAI

SUTARTINIAI ŽYMĖJIMAI:

- 1 APRAŠOMŲY PLOTŲ NUMERACIJA
- VANDENS APSAUGOS JUOSTA
- PROJEKTO TERITORIJA
- LANKYTOJŲ ATYKIMIO KRYPTIS
- FORMUOJAMA EKOLOGINĖ JUNGTTIS
- VANDUO
- ALIUVINIS MIŠKAS
- INFORMACINIAI STENDAI
- SUOLELAI SU ŠUKLIADĖŽEM

DANGOS IR ZONOS:

- SUTANKINTO GRUNTO DANGA (ŽVYRAS), 1700 m²
- SMULKIOS FRAKCIJOS
- SUTANKINTO GRUNTO DANGA, 500 m²
- PIEVŲ AUGALŲ BEHDRIJA (ŠIENAUJAMA), 1072 m²
- POLSIO PIEVA (ŠIENAUJAMA), 2255 m²
- SMEIUS, 1365 m²
- PEIKĖTAS LAPUOČIŲ MIŠKAS, 12014 m²
- BALTAKSNYNAS, 11170 m²
- PAKELTAS MEDINIS TAKAS, TERASOS, 424 m²
- VIŠO: 30500 m²

EKSPLIKACIJA:

1. Rekonstruota sutankinto grunto automobilių stovėjimo aikštelė. 32 vietos
2. Buvusi automobilių aikštelės dalis, kuri keičiama į šienaujamą pievą, kurioje aptikta saugoma rūšis - Meisvasis meištas (Sesleria caerulea (L.) Ard.). Ši zona tarnauja kaip ekologinė jungtis, jungianti 16 pievos zoną su Jajla zona. Pieva prižiūrima taip, kad būtų sudarytos kuo palankesnės sąlygos retai rūšiai plisti ir klestėti. Įrengiama informacinė lentelė.
3. Informacinis paviljonas - laikinas statinys su san. mazu, reikiamos įrangos nuoma bei prekybos kiosku. Objektas į projekto apimtį neįeina, jo įrengimas finansuojamas iš kitų lėšų.
4. Pavėsinių ir polsio zona, skirta įvairioms socialinėms grupėms stebėti aplinką.
5. Papildomo tinklinio aikštelė ir krepšinio aikštelė. Objektai į projekto apimtį neįeina, jo įrengimas finansuojamas iš kitų lėšų.
6. Vaikų žaidimo aikštelė. Objektas į projekto apimtį neįeina, jo įrengimas finansuojamas iš kitų lėšų.
7. Šienaujama polsio pieva, eksponuojama pievų augalų bendrija.
8. Nešienaujamos pievos zona, eksponuojami pievų augalai.
9. Suvežtinio smėlio papildymys. Zona žakelama 0,5 m, siekiant išvengti pievos ir papildomo užliejimo, mažinama eutrofikacija, tvenkinio priekrantėje sutformuojamas tolygus ir tinkamas saugiai maudytis dugno nuolydis.
10. Interaktyvus edukacinis kompleksas, skirtas pažinti ir patirti vandens užtvėnkimo mechanizmus, vietovei būdingą geologinę sanklodą. Šis kompleksas aiškina tvenkinio atsiradimo istoriją ir sukūrimo principus.
11. Apžvalgos lieptas, skirtas stebėti ir pažinti tvenkinio augalų bendriją, žvejoti.
12. Apžvalgos lieptas, skirtas stebėti ir pažinti upių santaką.
13. Besiformuojantis baltaksnynas. Ši zona neliečiama ir paliekama natūraliai formuotis.
14. Pažintinio-edukacinio tako sistema, skirta pažinti pelkėtą lapuočių mišką.
15. Pelkėto lapuočių miško zona, kuri minimaliai išvaloma nuo besiformuojančiai bendrijai nebūdingų krūmynų, aprenkami kritę medžiai siekiant pagerinti zonos apžvelgiamumą.
16. Driegamos pievos augalų bendrija. Ši zona į tvarkomą teritoriją neįeina, tačiau yra svarbi formuojamos teritorijos ekologinei buklei gerinti, nes čia rasta reta Lietuvos mastu saugoma rūšis - baltijinė gegūnė (Dactylorhiza longifolia).
17. Aliuvinio miško augalų bendrijos kaimynystė.
18. Tvenkinio apžvalgos lieptas
19. Wake parko vandens rekreacinė zona. Objektas į projekto apimtį neįeina, jo įrengimas finansuojamas iš kitų lėšų.

ARCHING

PROJEKTUOTOJAS: UAB ARCHING	AKMENĖS RAJ., N. AKMENĖS KAIMIŠKOJI SEN., MENČIŲ K.
ARCH. I. Urbanaitė	SABLAUSKIŲ TVENKINIO PRIEŠŲ KRAŠTOVAIZDIO TVARKYMO, EKOLOGINĖS BŪKLĖS GERINIMO GAMTINIO KARKASO TERITORIJOJE PROJEKTINIAI PASIŪLYMAI
2017 08	UŽSAKOVAS (STATYTOJAS): AKMENĖS RAJONO SAVIVALDYBĖS ADMINISTRACIJA
PAGRINDINIS BRĖŽINYS	Mastelis 1:1000
	Lapų sk. 1
	Lapo Nr. 1