

# Vizualizacija




Projekto sprendinius tvirtinu  
ROMAS STAPONKEVIČIUS



KONTAKTAI					UAB "ARCHITEKTAI IR KO"		OBJEKTAS	
El. paštas: elarchitekta@gmail.com; Adresas: Pilies g. 8-319, Klaipėda, tel.:867216144					Vieno buto gyvenamojo namo Klaipėdos r. sav., Priekulės sen., Dituvo k., Linksmybių g. 12, statybos projektas. Kad. Nr. 5552/0011:554			
ATESTATO NR.	PAREIGOS	VARDAS, PAVARDĖ	PARŠAS	DATA	BRĖŽINYS			LAIDA
MK 001627	PV. ARCH.	GIEDRĖ ELEKŠIENĖ	<i>[Signature]</i>	2017	Vizualizacija			0
	ARCH.ASIS.	IEVA PERMINAITĖ	<i>[Signature]</i>	2017	BRĖŽINIO ŽYMUO			LAPAS
STADIJA	STATYTOJAS				ARCHICO17-42-TDP-PNS- AD1			LAPŲ
TDP	ROMAS STAPONKEVIČIUS							-



# Fasadai tarp ašių "5-1" ir "A-E"

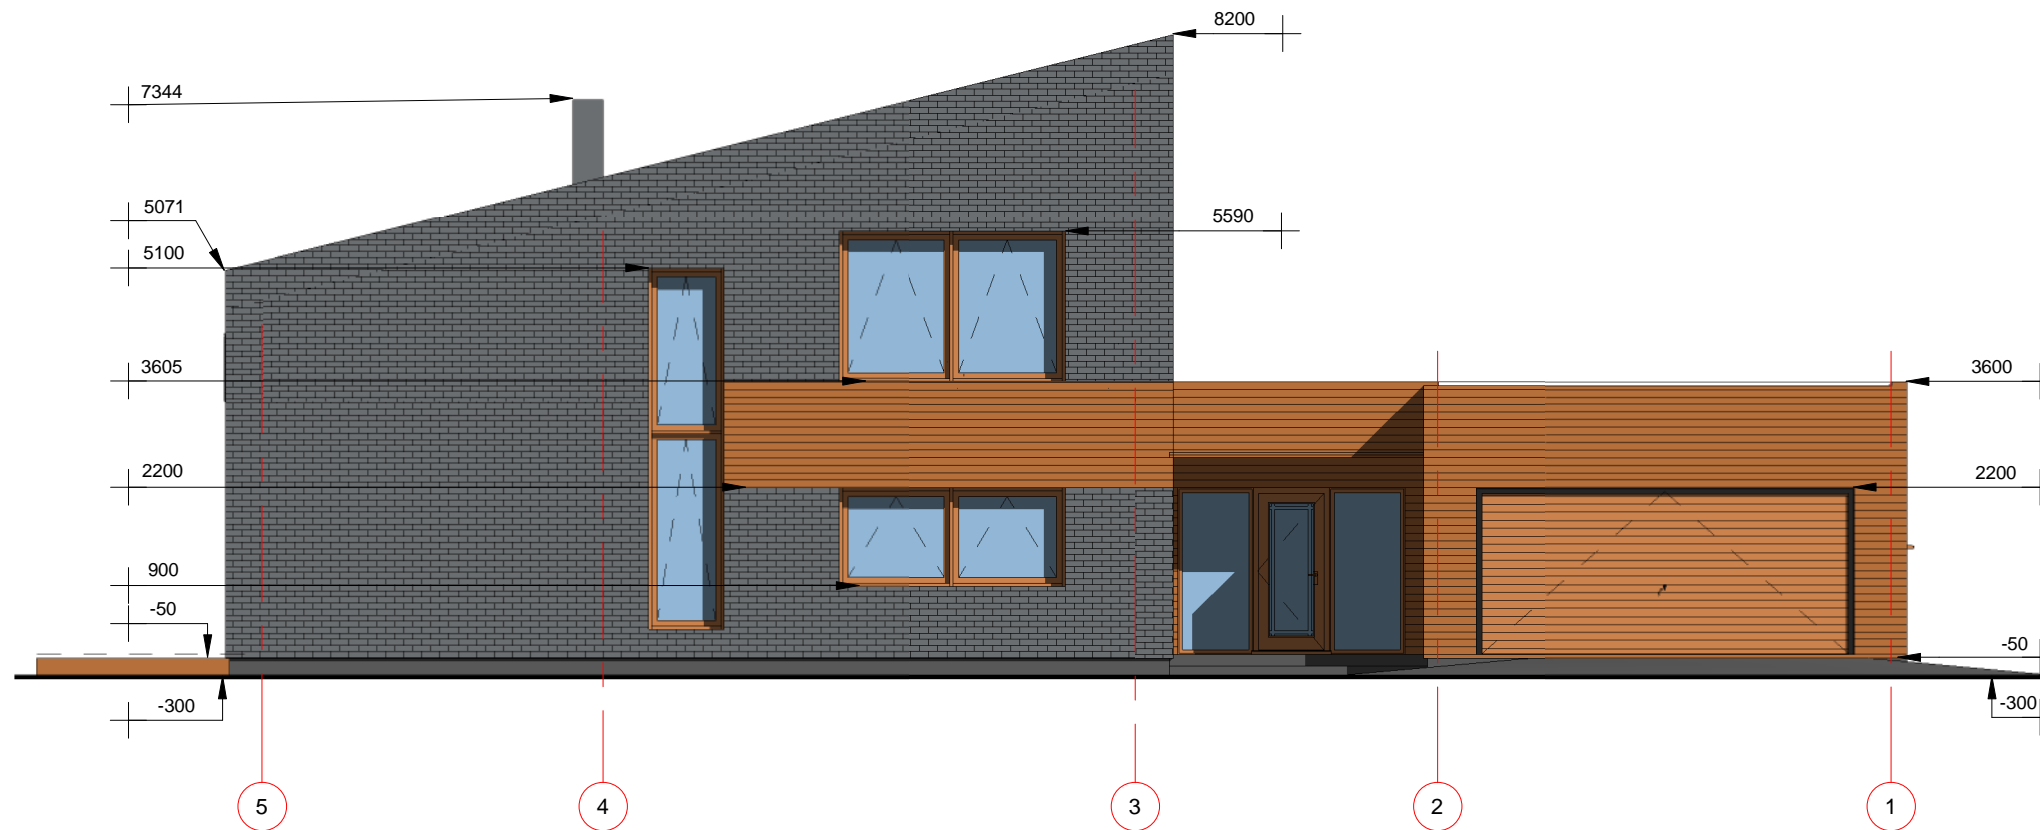

Projekto sprendinius tvirtinu  
ROMAS STAPONKEVIČIUS

KONTAKTAI					UAB "ARCHITEKTAI IR KO"		OBJEKTAS	
El. paštas: elarchitekta@gmail.com; Adresas: Pilies g. 8-319, Klaipėda, tel.:867216144					Vieno buto gyvenamojo namo Klaipėdos r. sav., Priekulės sen., Dituvo k., Linksmybių g. 12, statybos projektas. Kad. Nr. 5552/0011:554			
ATESTATO NR.	PAREIGOS	VARDAS, PAVARDĖ	PARAŠAS	DATA	BRĖŽINYS			LAIKA
MK 001627	PV. ARCH.	GIEDRĖ ELEKŠIENĖ		2017	Fasadai tarp ašių "5-1" ir "A-E"			0
	ARCH.ASIS.	IEVA PERMINAITĖ		2017	M1:100			
STADIJA	STATYTOJAS				BRĖŽINIO ŽYMUO		LAPAS	LAPŲ
TDP	ROMAS STAPONKEVIČIUS				ARCHICO17-42-TDP-PNS- AD2		-	-

# Fasadai tarp ašių "1-5" ir "E-A"

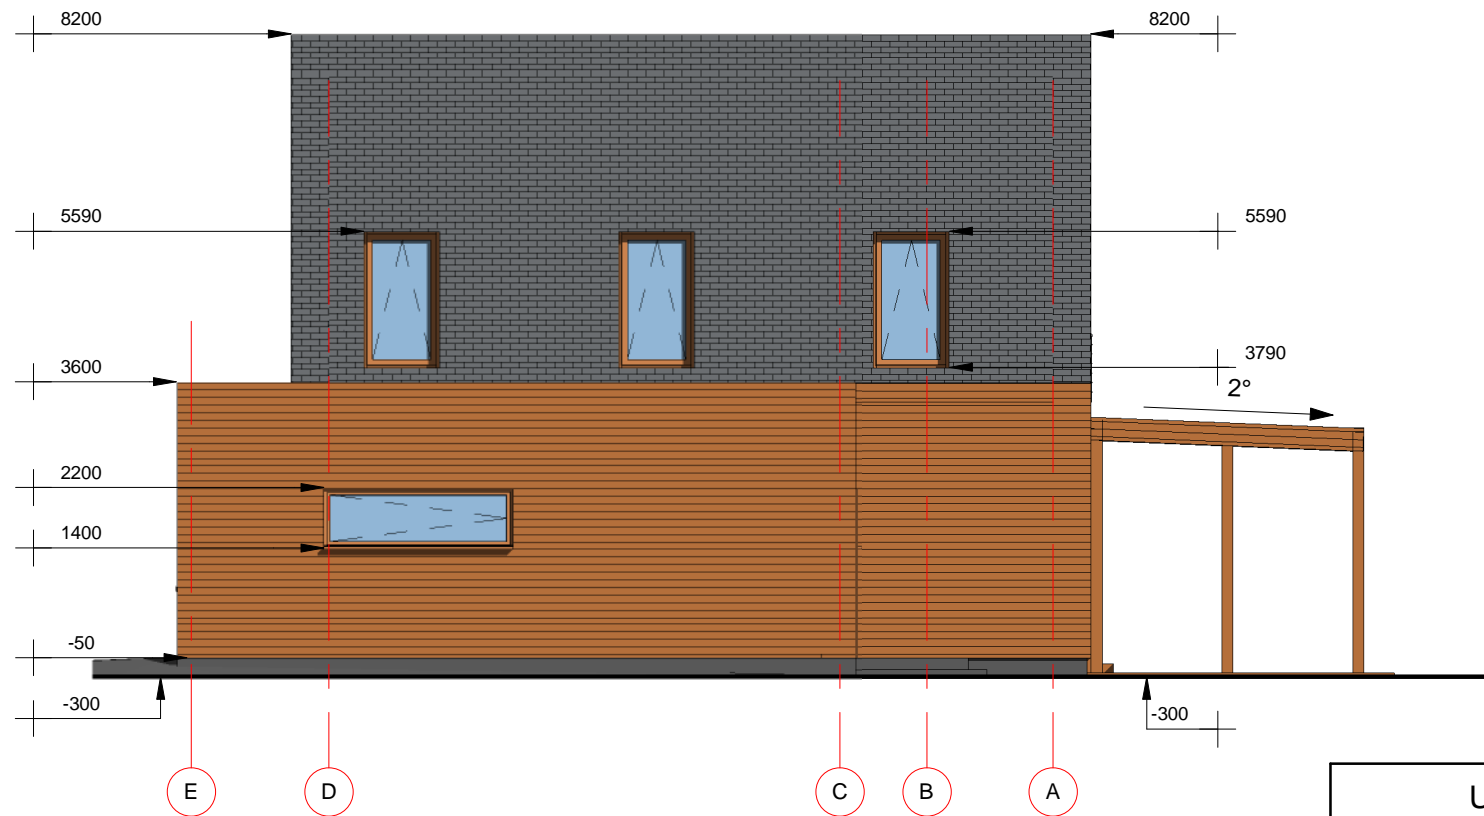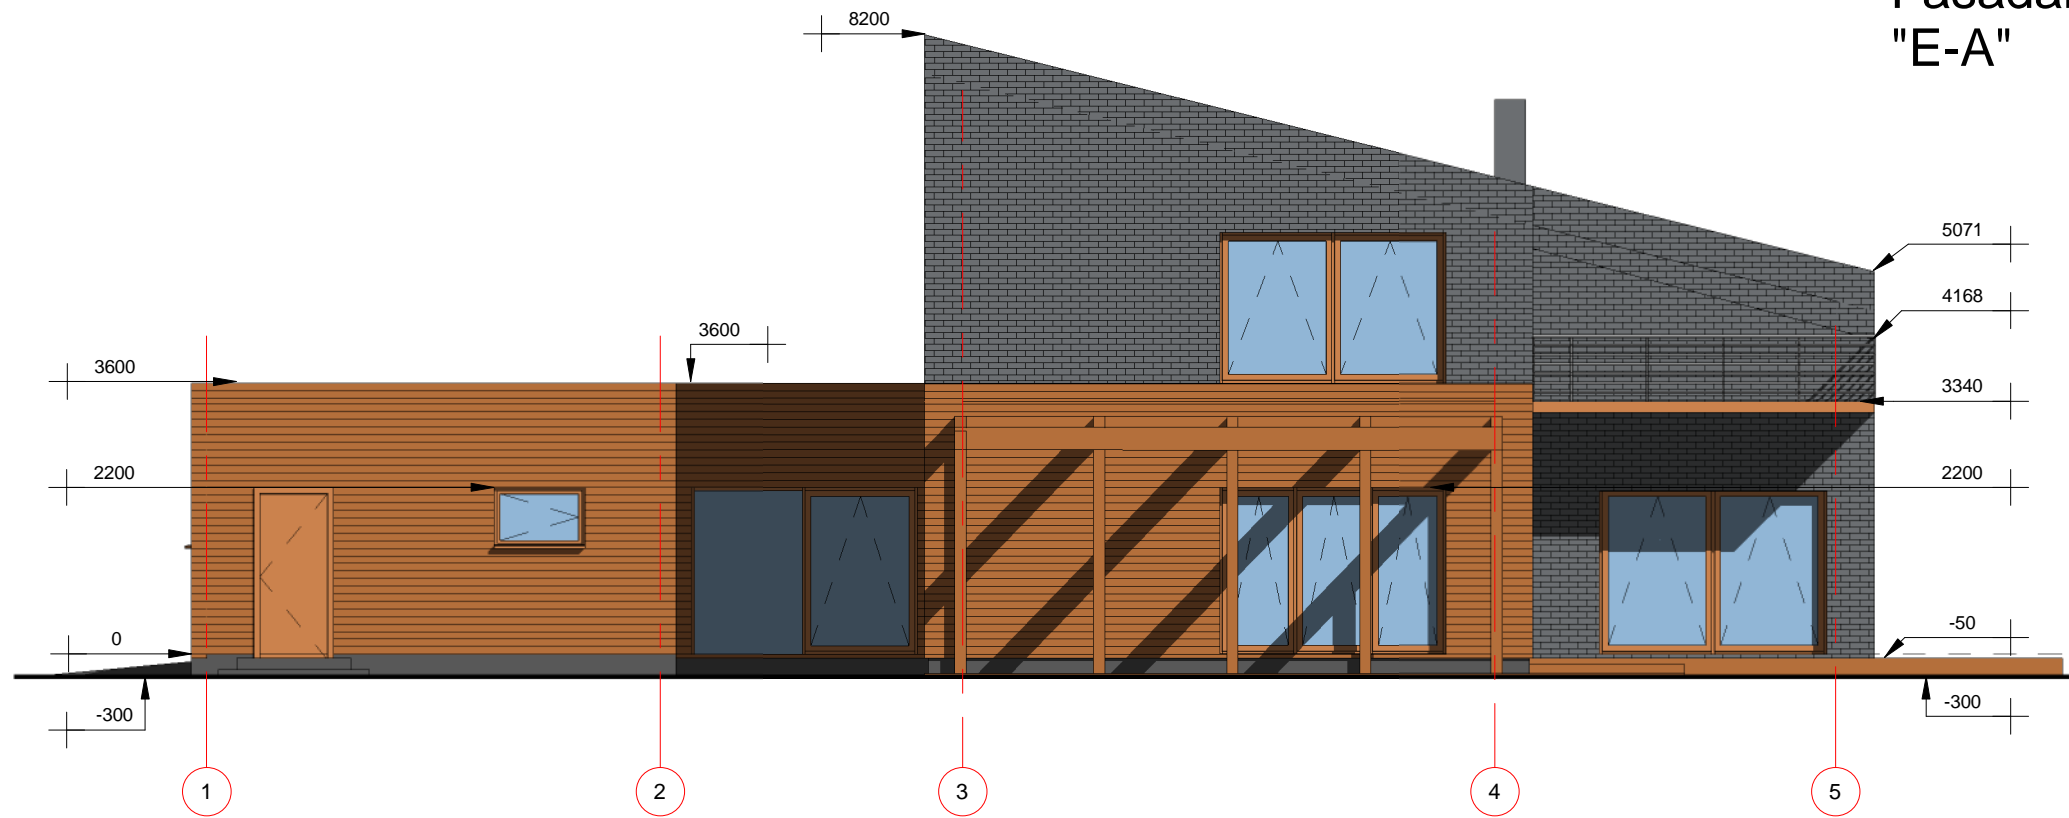

Projekto sprendinius tvirtinu

ROMAS STAPONKEVIČIUS

<b>UAB "ARCHITEKTAI IR KO"</b>					OBJEKTAS		
KONTAKTAI					Vieno buto gyvenamojo namo Klaipėdos r. sav., Priekulės sen., Dituvo k., Linksmybių g. 12, statybos projektas. Kad. Nr. 5552/0011:554		
Ei. paštas: elarchitekta@gmail.com; Adresas: Pilies g. 8-319, Klaipėda, tel.:867216144					BRĖŽINYS		
ATESTATO NR.	PAREIGOS	VARDAS, PAVARDĖ	PARŠAS	DATA	Fasadai tarp ašių "1-5" ir "E-A"		LAIDA
MK 001627	PV. ARCH.	GIEDRĖ ELEKŠIENĖ		2017			M1:100
	ARCH.ASIS.	IEVA PERMINAITĖ		2017	BRĖŽINIO ŽYMUO		LAPAS
STADIJA	STATYTOJAS				ARCHICO17-42-TDP-PNS- AD3		LAPŲ
TDP	ROMAS STAPONKEVIČIUS						-