

Projektuotojas:

MKM

Mindaugas Matažinskas




Nuolatinio Lietuvos piliečio individualios veiklos vykdymo pažyma Nr. 180989,
J. Basanavičiaus g. 11, Alytus, tel. +370-686-60166, el.p. mindaugas@mkmgroup.lt

TECHNINIO DARBO PROJEKTO PROJEKTINIAI PASIŪLYMAI

Pavadinimas:


VIENO BUTO GYVENAMASIS NAMAS DAUGŲ G. 22L, DAUGŲ M., ALYTAUS R. SAV., STATYBOS PROJEKTAS (LAIDA A)

Užsakovas (statytojas)	Algis Lukoševičius
Užsakovo adresas	Vilnius
Statyns	Vieno buto gyvenamasis namas
Statybos rūšis	Nauja statyba
Statybos adresas	Daugų g. 22L, Daugų m., Alytaus r. sav.
Projekto dalis	Projektinių pasiūlymų vaizdinė medžiaga

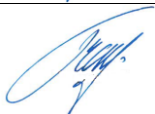Pareigos	Pavardė	Parašas	Data
Projekto vadovas	M. Matažinskas		2017.06
Architektas	M. Matažinskas		2017.06
Projektuotojas	M. Matažinskas		2017.06


projekto Nr.

2017-GN-04

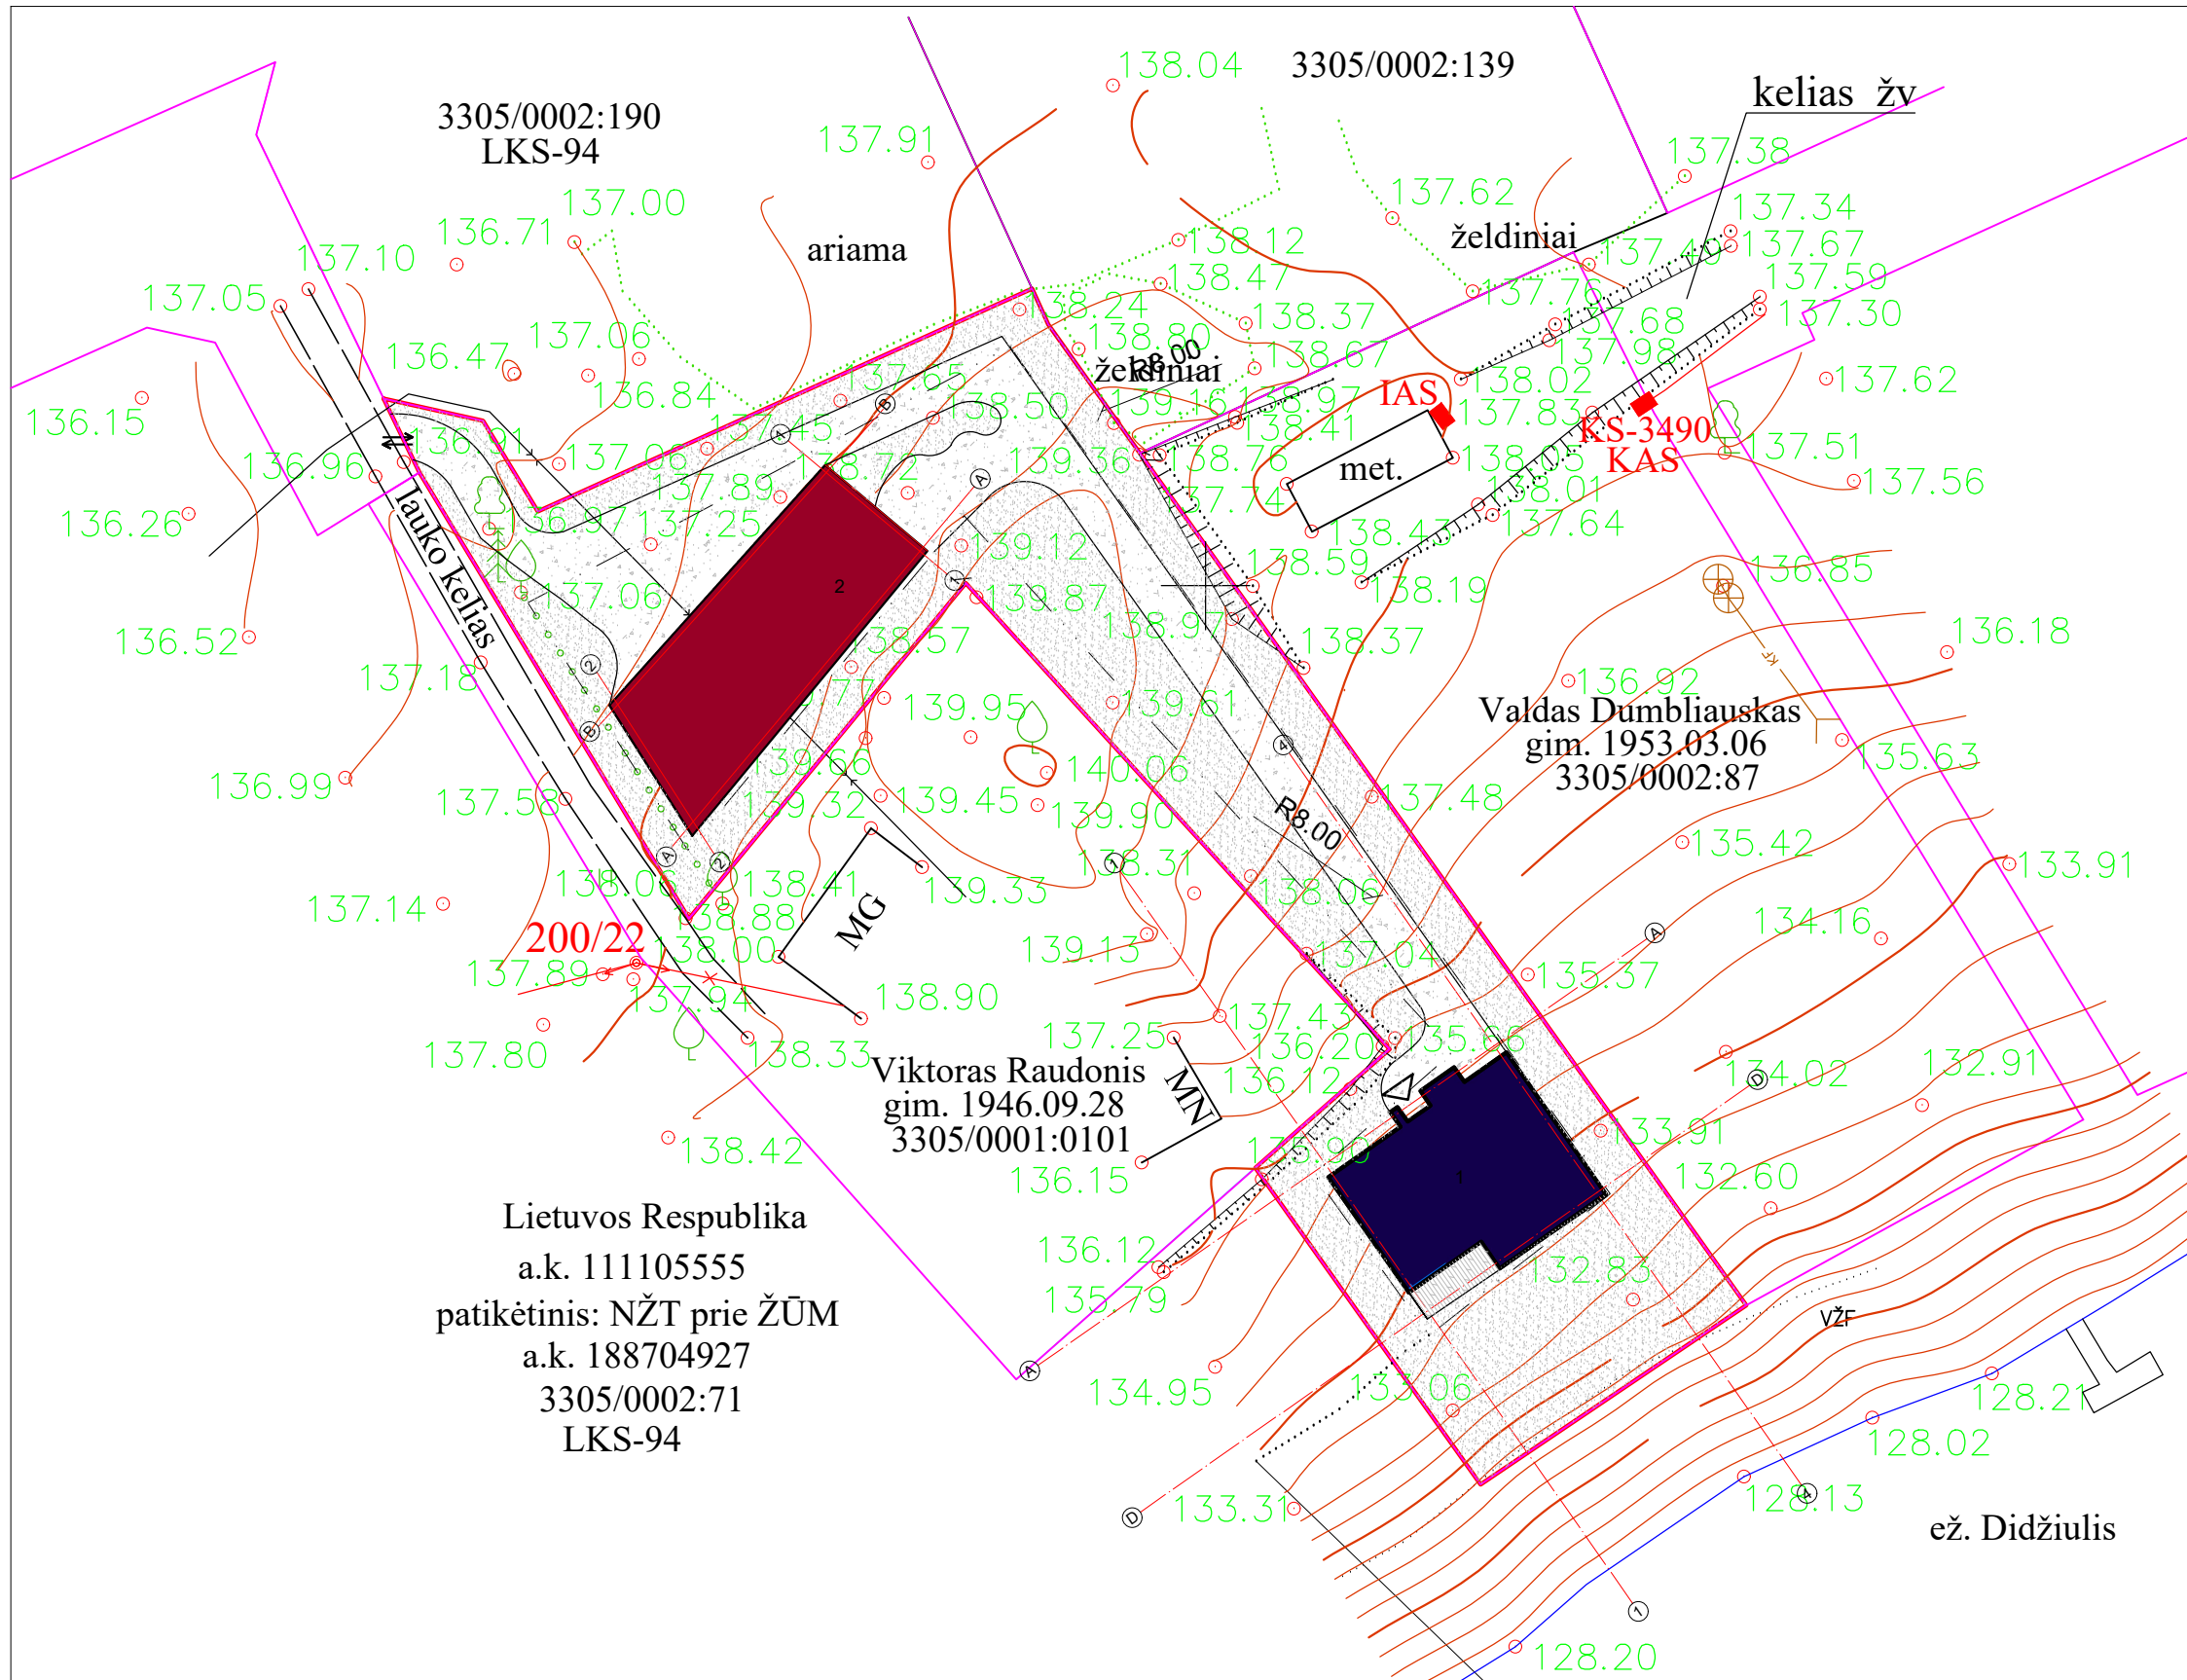


Lietuvos Respublika
 a.k. 111105555
 patikėtinis: NŽT prie ŽŪM
 a.k. 188704927
 3305/0002:71
 LKS-94

Ežero apsaugos juosta - 20m pagal Lietuvos Respublikos aplinkos ministro 2001 m. lapkričio 7 d. įsakymu Nr. 540 patvirtintas "Paviršinio vandens telkinių apsaugos zonų ir pakrančių apsaugos juostų nustatymo taisykles"

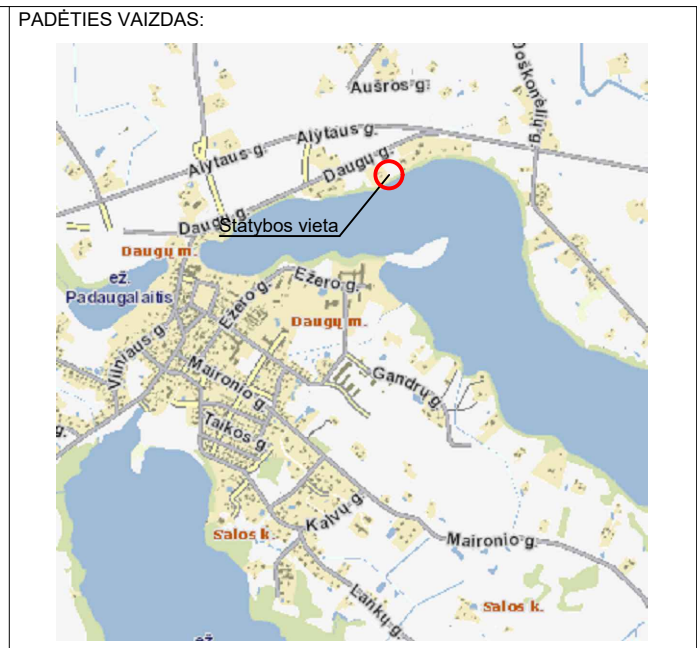


PAAIKŠKINIMAI:

	Sklypo riba
	Projektuojamas vienbo buto gyvenamasis namas
	Planuojama įvažą
	Įėjimai į pastatą
	Užstatyti leidžiama teritorija
	Projektuojamas pagalbinio ūkio paskirties pastatas
	Projektuojama skaldos ar trinkelų kelio danga
	Projektuojama medinių lentų lauko terasa
	Projektuojama veja

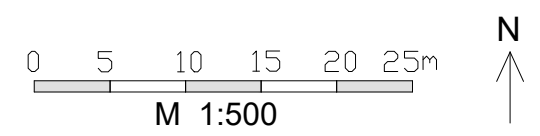


Atestato	MKM architektas Mindaugas Matažinskas Nuolatinio Lietuvos piliečio individualios veiklos vykdymo pažyma Nr. 180989 Alytus, tel. +370-686-60166, el.p. mindaugas@mkmgrouplit
A 1668	Projekto vadovas M. Matažinskas 2017 06
A 1668	Architektas M. Matažinskas 2017 06
	Projektuotojas M. Matažinskas 2017 06
TDP	Užsakovas: Algis Lukošričius

Projektas: VIENO BUTO GYVENAMASIS NAMAS DAUGŲ G. 22L, DAUGŲ M., ALYTAUS R. SAV.		
Brėžinys: SKLYPO SUTVARKYMO PLANAS	Laida A	
Žymuo: 2017-GN-04-TDP-BD-4	Lapas 0	Lapų 9

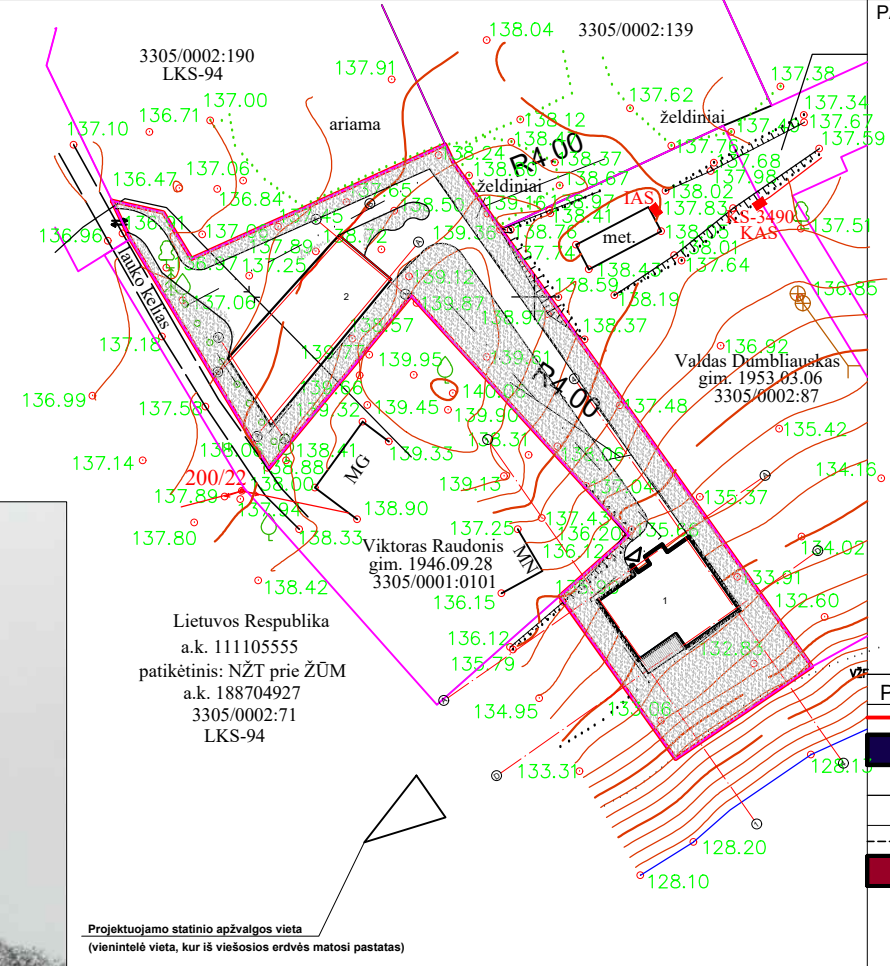


PAAIKŠKINIMAI:

	Sklypo riba
	Projektuojamas vienbo buto gyvenamasis namas
	Planuojama įvaža
	Įėjimai į pastatą
	Užstatyti leidžiama teritorija
	Projektuojamas pagalbinio ūkio paskirties pastatas

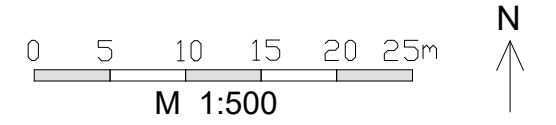

Atestato	MKM architektas Mindaugas Matažinskas Nuolatinio Lietuvos piliečio individualios veiklos vykdymo pažyma Nr. 180989 Alytus, tel. +370-686-60166, el.p. mindaugas@mkmggroup.lt	Projektas:	VIENO BUTO GYVENAMASIS NAMAS DAUGŲ G. 22L, DAUGŲ M., ALYTAUS R. SAV.	
A 1668	Projekto vadovas M. Matažinskas	Brėžinys:	PASTATO VAIZDAS	
A 1668	Architektas M. Matažinskas		Laida	A
	Projektuotojas M. Matažinskas		Lapas	Lapų
PP	Užsakovas: Algis Lukošričius	Žymuo:	2017-GN-04-PP-BD-4	0 9

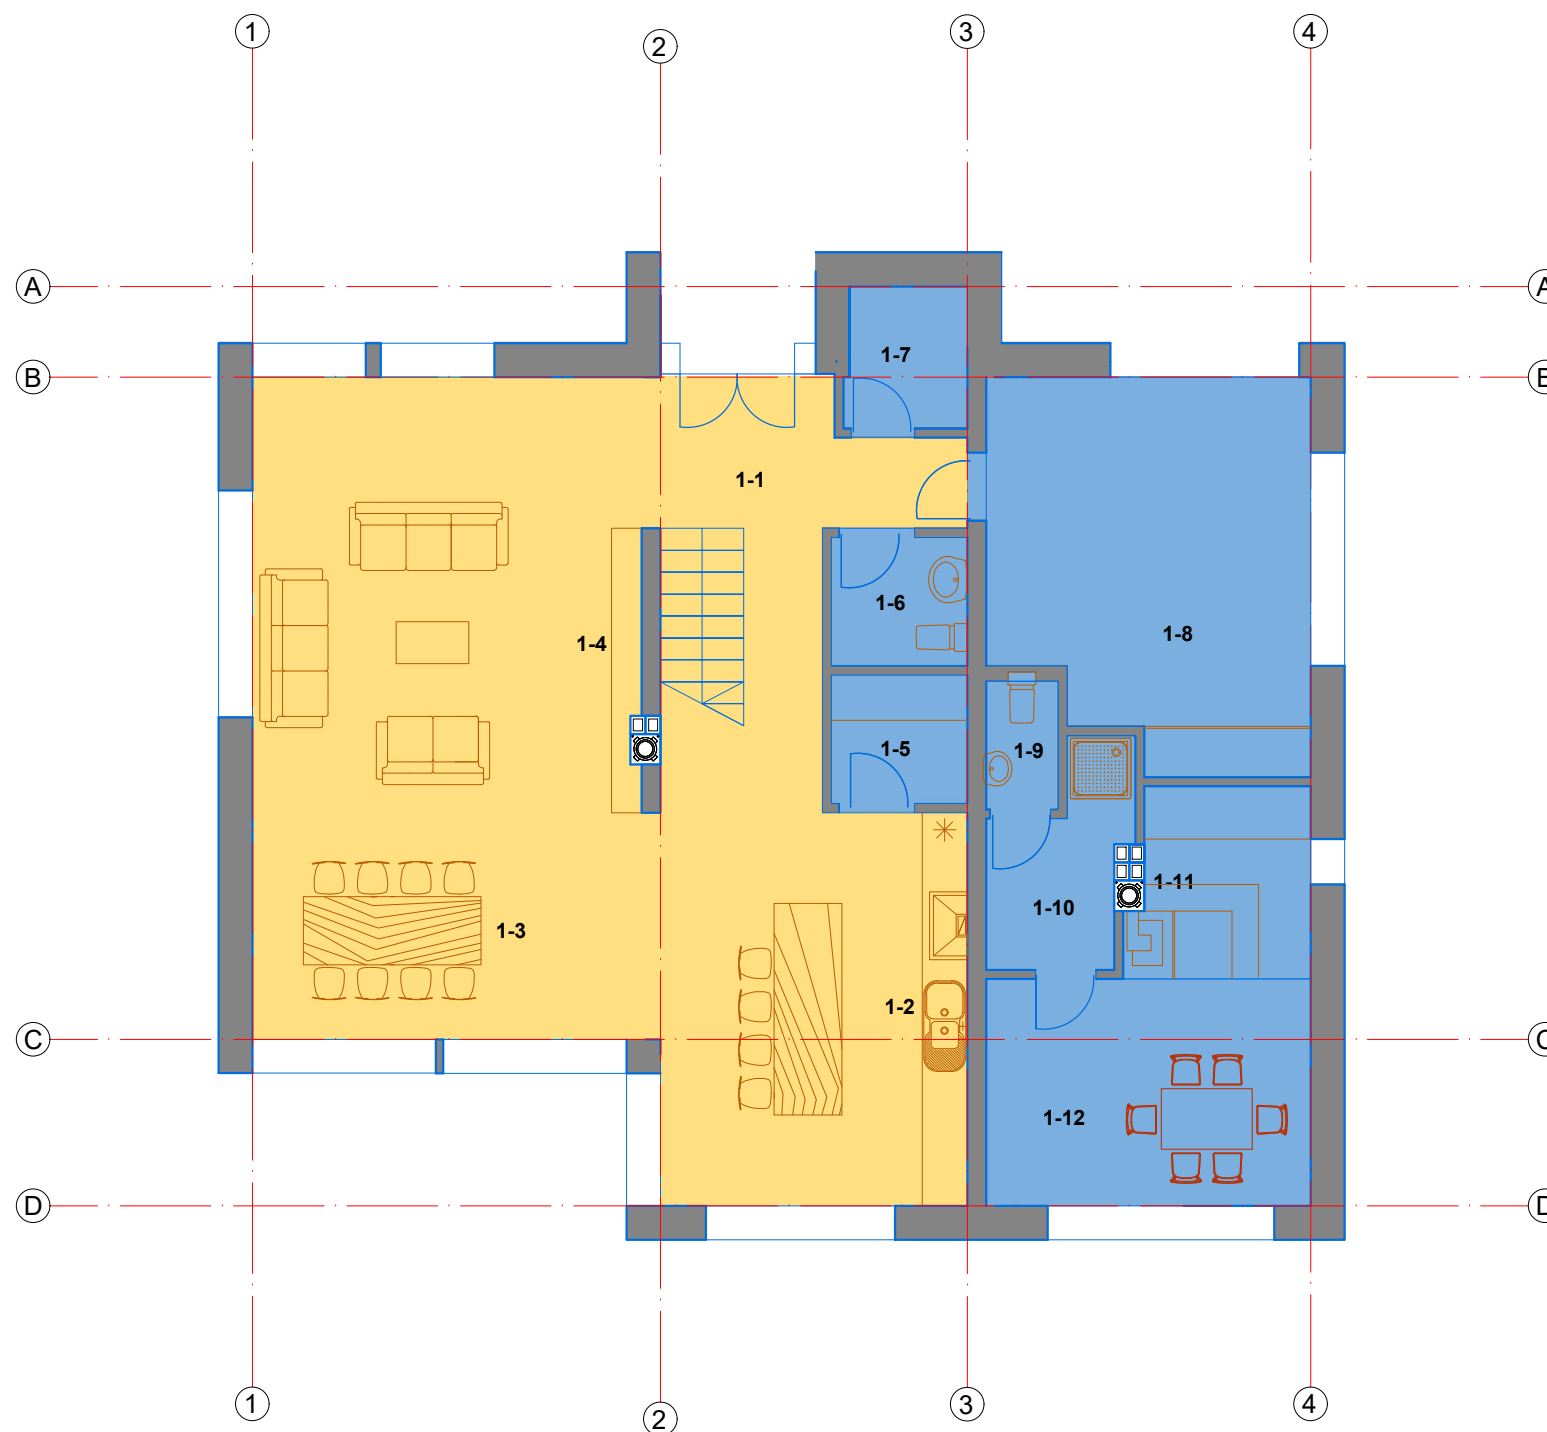



I AUKŠTO PATALPŲ EKSPLIKACIJA:

NR.	PATALPA	
1-1	Koridorius	14,75
1-2	Virtuvė	21,10
1-3	Valgomasis	16,20
1-4	Svetainė	30,50
1-5	Sandėliukas	3,05
1-6	WC	3,05
1-7	Drabužinė	3,00
1-8	Garažas	20,65
1-9	Tualetas	1,70
1-10	Persirengimo kambariukas	4,55
1-11	Pirtis	5,85
1-12	Priepirtis	13,05
Bendrasis I aukšto plotas		137,45


VISO PASTATO "1":

Gyvenamasis plotas	168,55
Naudingasis plotas	236,85
Pagalbinis plotas	68,30
Bendrasis plotas	236,85


PAAIŠKINIMAI:

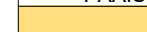	Gyvenamasis plotas
	Pagalbinis plotas

PADĖTIES VAIZDAS SKLYPE:

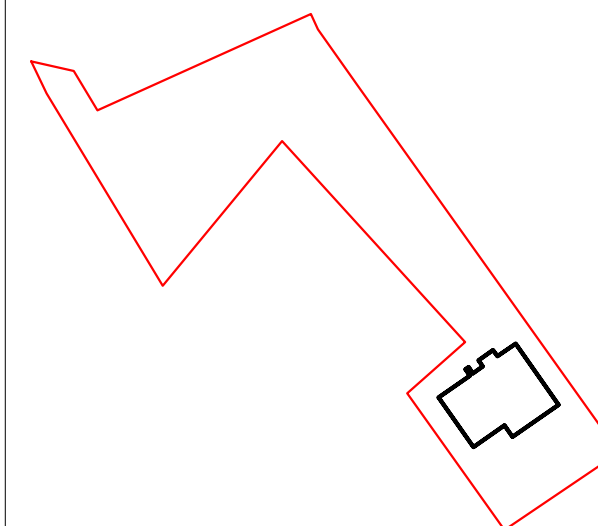

Atestato Nr.	MKM architektas Mindaugas Matažinskas	Projektas: VIENO BUTO GYVENAMASIS NAMAS DAUGŲ G. 22L, DAUGŲ M., ALYTAUS R. SAV.	
	Nuolatinio Lietuvos piliečio individualios veiklos vykdymo pažyma Nr. 180989 Alytus, tel. +370-686-60166, el.p. mindaugas@mkmgroun.lt	Brėžinys: PIRMO AUKŠTO PLANAS	
A 1668	Projekto vadovas M. Matažinskas	2017 03	Laida: A
A 1668	Architektas M. Matažinskas	2017 03	
TDP	Užsakovas: Algis Lukoševičius	Žymuo: 2017-GN-04-TDP-AD-1	Brėžiniai: Lapas 1, Lapų 9

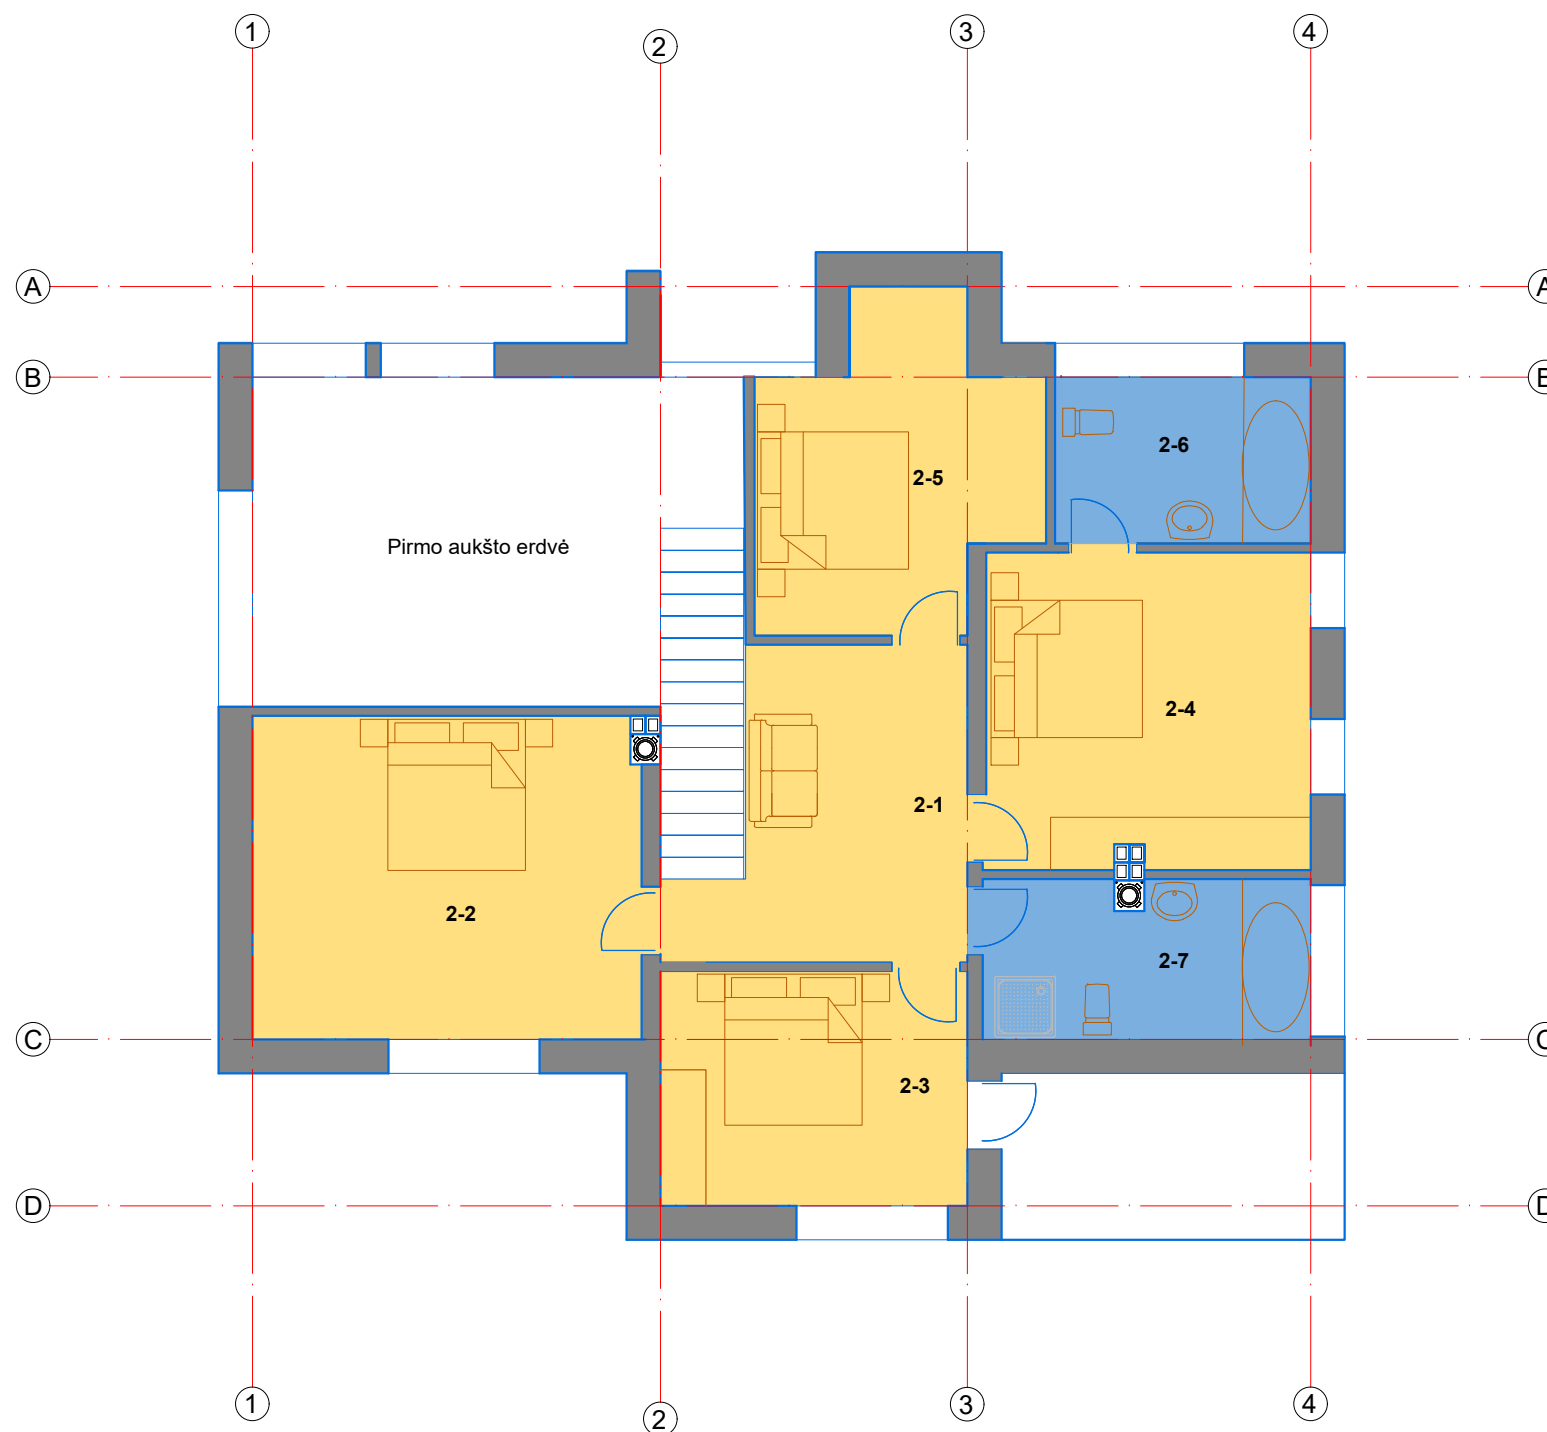

II AUKŠTO PASTATO PATALPŲ EKSPLIKACIJA:

NR.	PATALPA	
2-1	Holas	16,15
2-2	Miegamasis 1	22,15
2-3	Miegamasis 2	12,60
2-4	Miegamasis 3	18,25
2-5	Miegamasis 4	13,80
2-6	Vonios kambarys	7,25
2-7	Vonios kambarys	9,20
Bendrasis II aukšto plotas		99,40


VISO PASTATO "1":

Gyvenamasis plotas	168,55
Naudingasis plotas	236,85
Pagalbinis plotas	68,30
Bendrasis plotas	236,85

PAAIŠKINIMAI:

	Gyvenamasis plotas
	Pagalbinis plotas

PADĖTIES VAIZDAS SKLYPE:

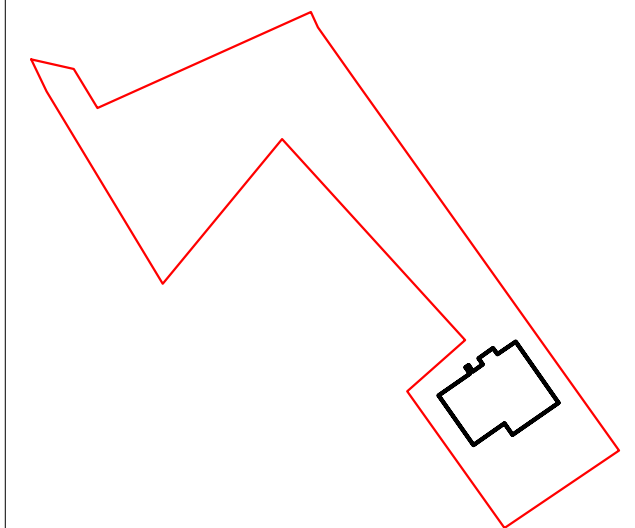


Atestato Nr.	MKM architektas Mindaugas Matažinskas	Projektas: VIENO BUTO GYVENAMASIS NAMAS DAUGŲ G. 22L, DAUGŲ M., ALYTAUS R. SAV.	
	Nuolatinio Lietuvos piliečio individualios veiklos vykdymo pažyma Nr. 180989 Alytus, tel. +370-686-60166, el.p. mindaugas@mkmgroup.lt	Brėžinys: ANTRO AUKŠTO PLANAS	
A 1668	Projekto vadovas M. Matažinskas	2017 03	Laida: A
A 1668	Architektas M. Matažinskas	2017 03	
TDP	Užsakovas: Algis Lukoševičius	Žymuo: 2017-GN-04-TDP-AD-2	Brėžiniai: Lapas 2, Lapų 9



4

1

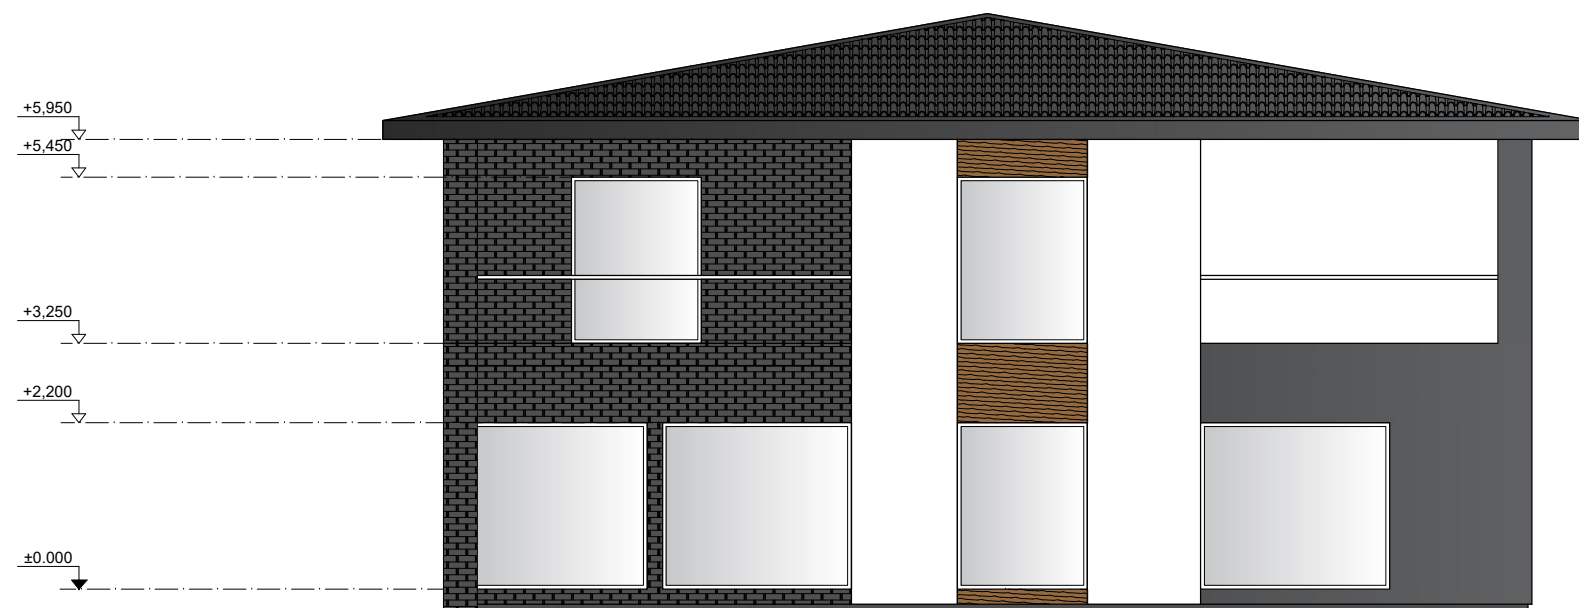

1

4


Apdailos sprendiniai



Keramikinė čerpė




Klinkerio plytelė

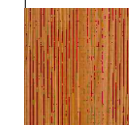

Medžio imitacijos apkala

Atestato Nr.		MKM architektas Mindaugas Matažinskas		Projektas: VIENO BUTO GYVENAMASIS NAMAS DAUGŲ G. 22L, DAUGŲ M., ALYTAUS R. SAV.	
		Nuolatinio Lietuvos piliečio individualios veiklos vykdymo pažyma Nr. 180989 Alytus, tel. +370-686-60166, el.p. mindaugas@mkmgroup.lt		Brėžinys: FASADAS 4-1, 1-4	
A 1668	Projekto vadovas	M. Matažinskas	2017 03	Laida A	
A 1668	Architektas	M. Matažinskas	2017 03		
TDP		Užsakovas: Algis Lukoševičius		Žymuo: 2017-GN-04-TDP-AD-3	
				Brėžiniai Lapas Lapų 3 9	

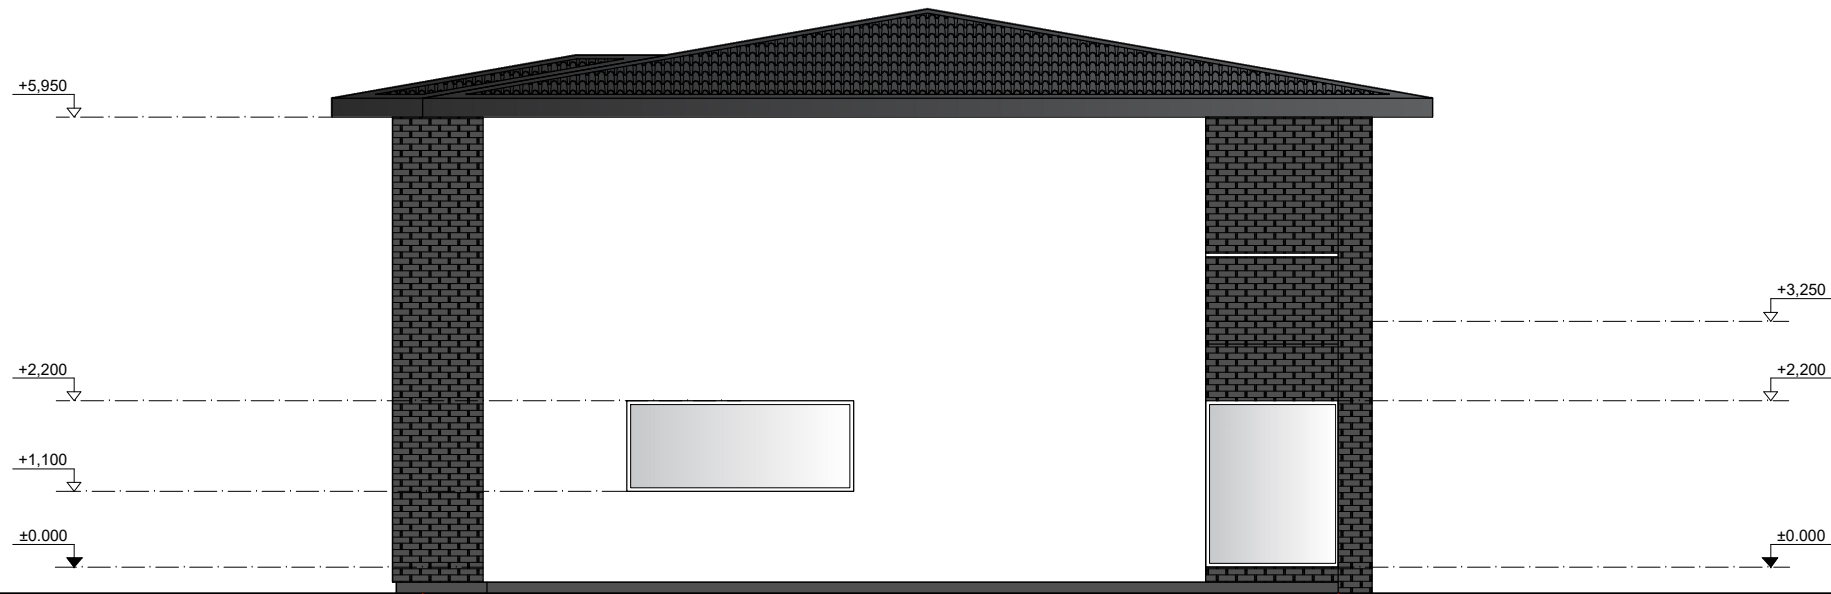


I VARIANTAS:




Keramikinė čerpė




Klinkerio plytelė

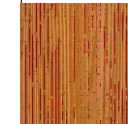

Medžio imitacijos apkalė

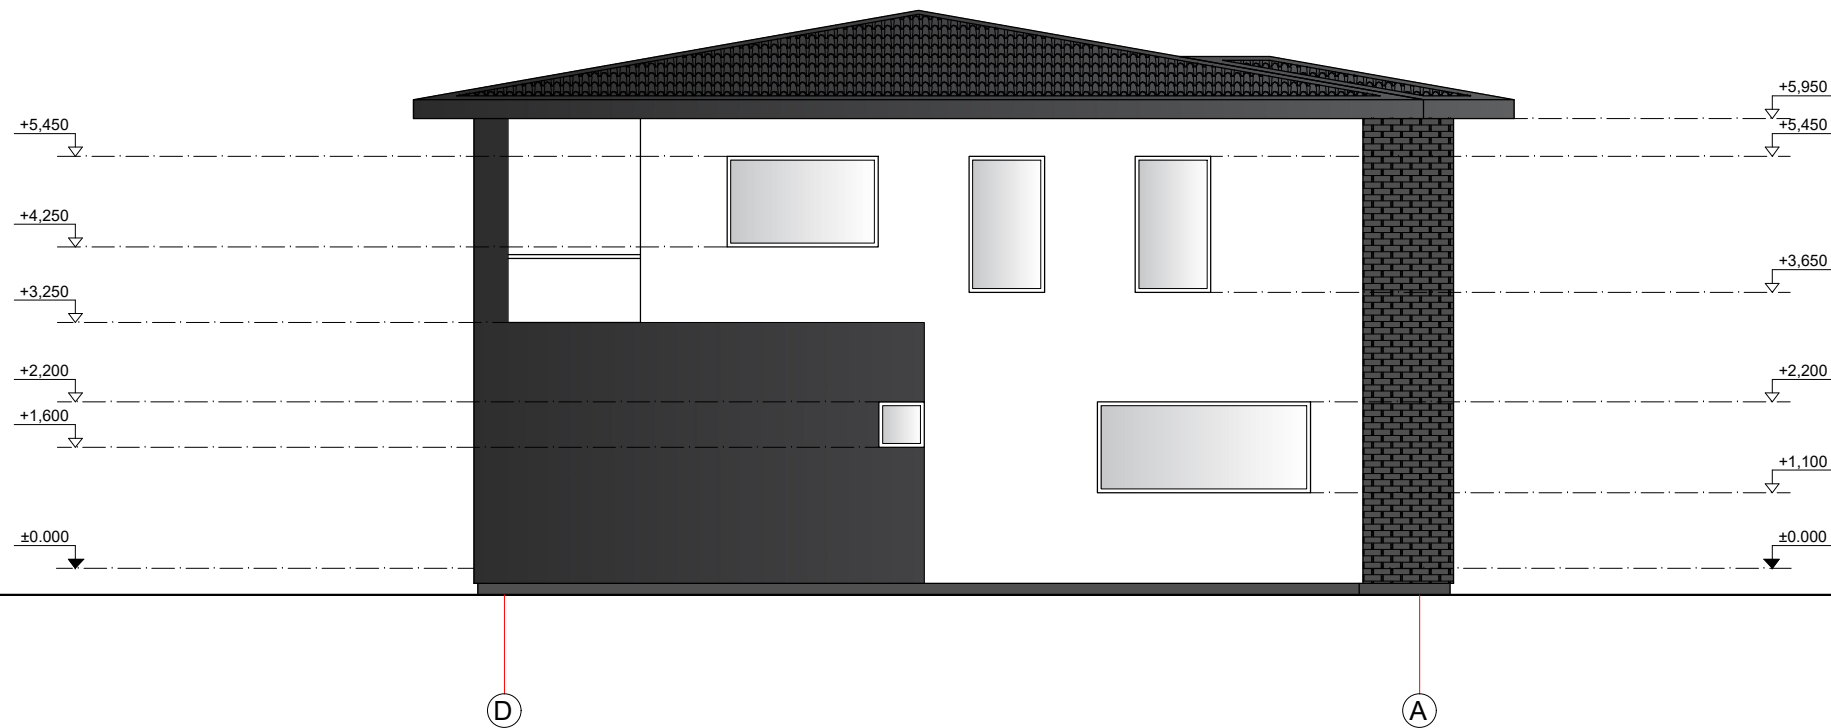


Atestato Nr.	MKM architektas Mindaugas Matažinskas	Projektas: VIENO BUTO GYVENAMASIS NAMAS DAUGŲ G. 22L, DAUGŲ M., ALYTAUS R. SAV.	
	Nuolatinio Lietuvos piliečio individualios veiklos vykdymo pažyma Nr. 180989 Alytus, tel. +370-686-60166, el.p. mindaugas@mkmgroup.lt	Brėžinys: FASADAS A-D, D-A	
A 1668	Projekto vadovas M. Matažinskas	2017 03	Laida A
A 1668	Architektas M. Matažinskas	2017 03	
TDP	Užsakovas: Algis Lukoševičius	Žymuo: 2017-GN-04-TDP-AD-3	Brėžiniai Lapas Lapų 4 9

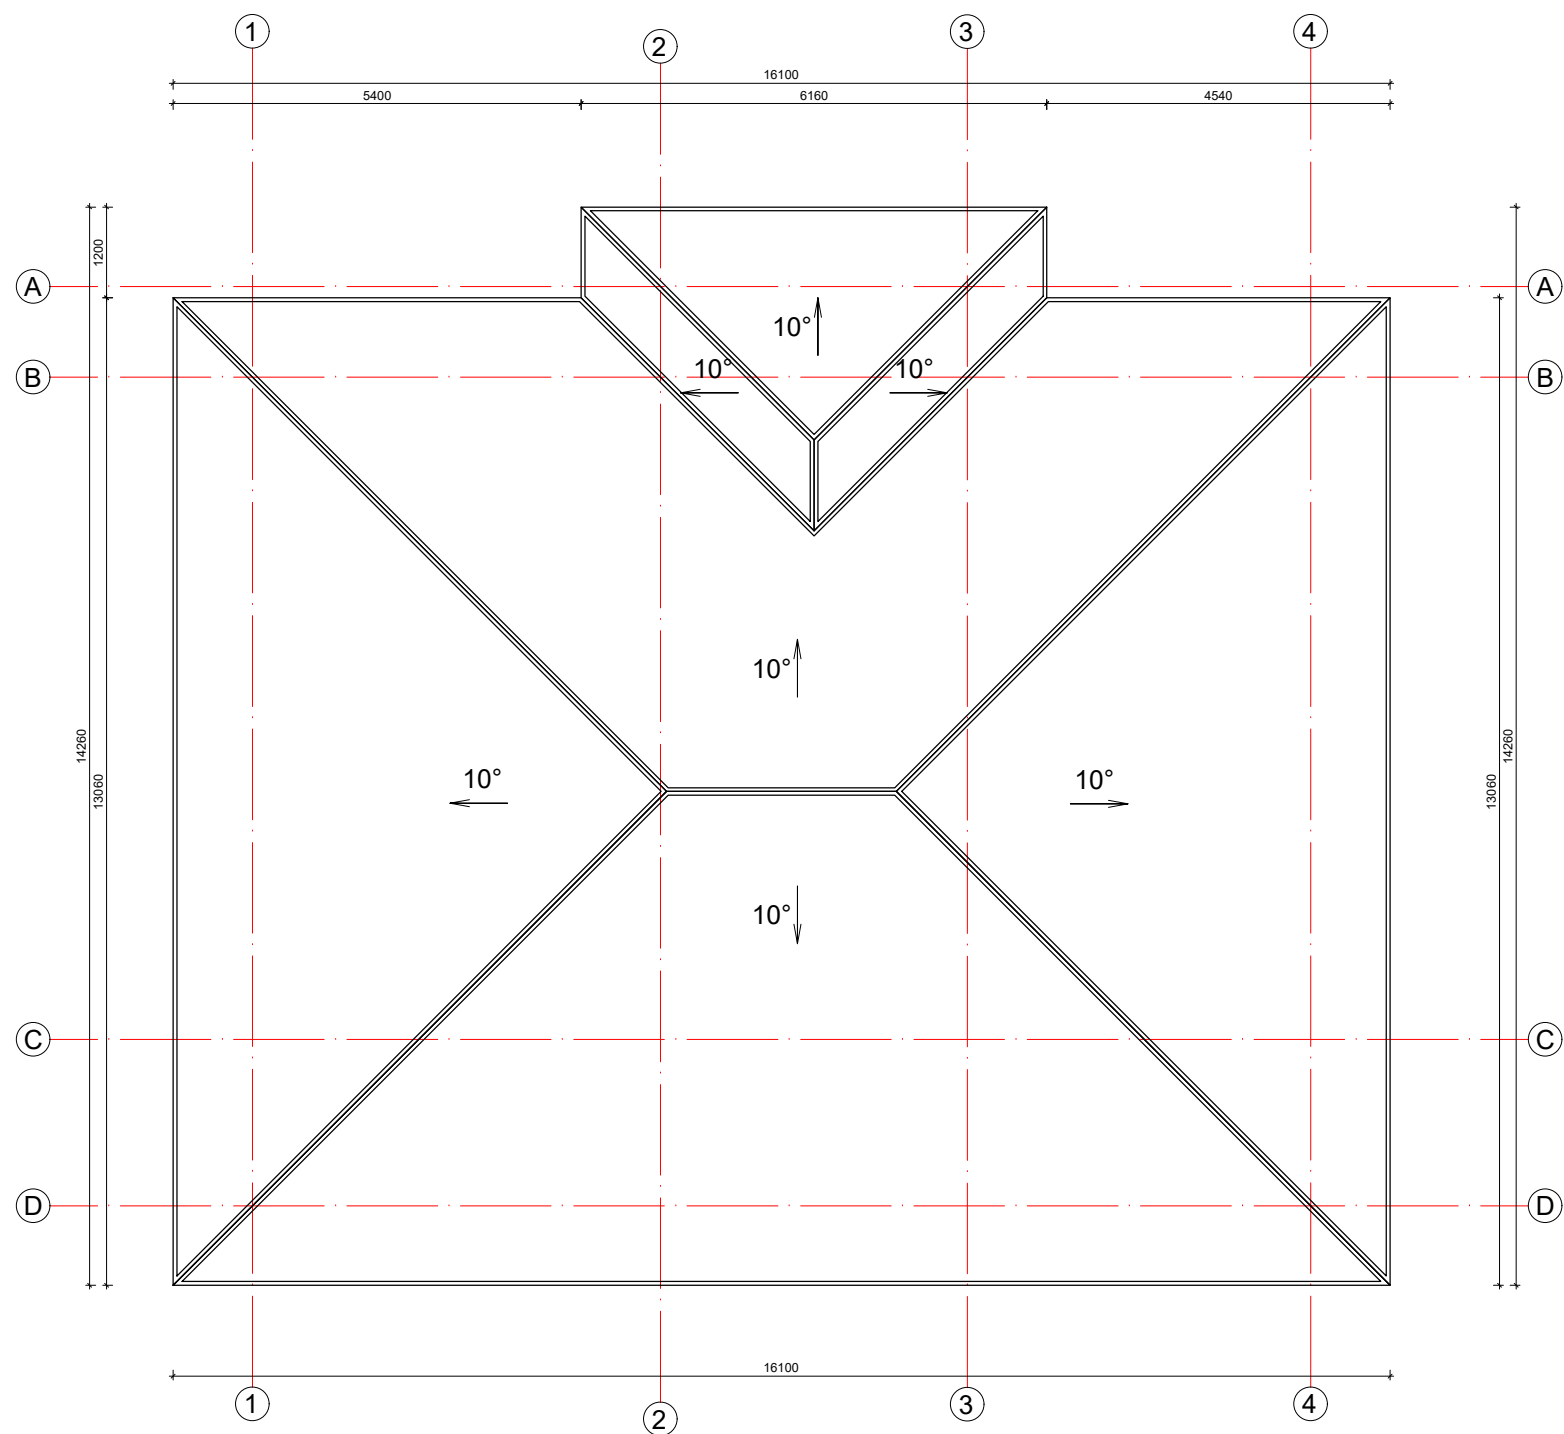

Apdailos sprendiniai



Keramikinė čerpė

PADĖTIES VAIZDAS SKLYPE:

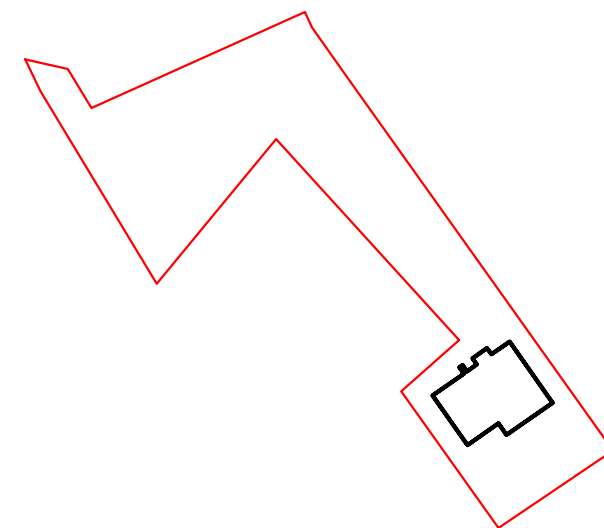


Atestato Nr.	MKM architektas Mindaugas Matažinskas			Projektas: VIENO BUTO GYVENAMASIS NAMAS DAUGŲ G. 22L, DAUGŲ M., ALYTAUS R. SAV.	
	Nuolatinio Lietuvos piliečio individualios veiklos vykdymo pažyma Nr. 180989 Alytus, tel. +370-686-60166, el.p. mindaugas@mkmgroup.lt			Brėžinys: STOGO PLANAS	
A 1668	Projekto vadovas	M. Matažinskas	2017 03	Laida	A
A 1668	Architektas	M. Matažinskas	2017 03		
TDP	Užsakovas: Algis Lukoševičius			Žymuo: 2017-GN-04-TDP-AD-5	
				Brėžiniai	
			Lapas		Lapų
			5		9

Pamato detalė M 1:20

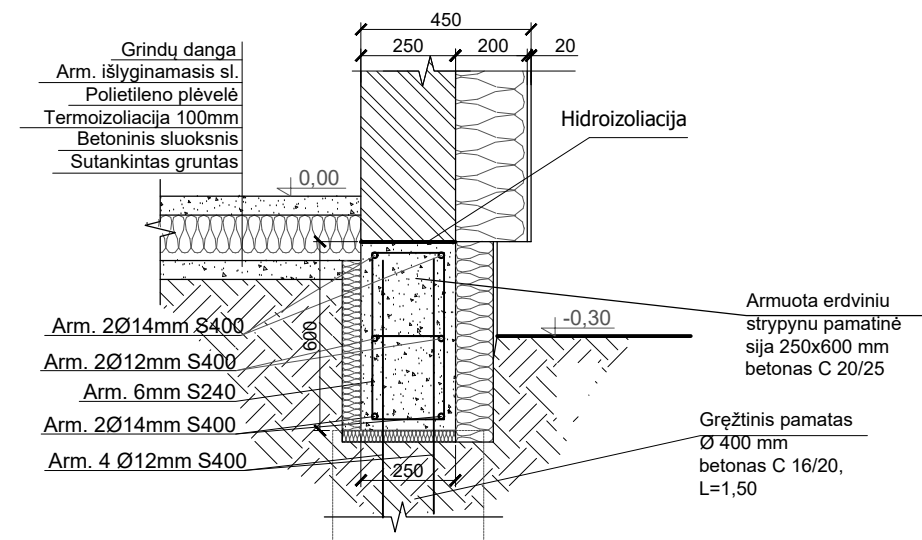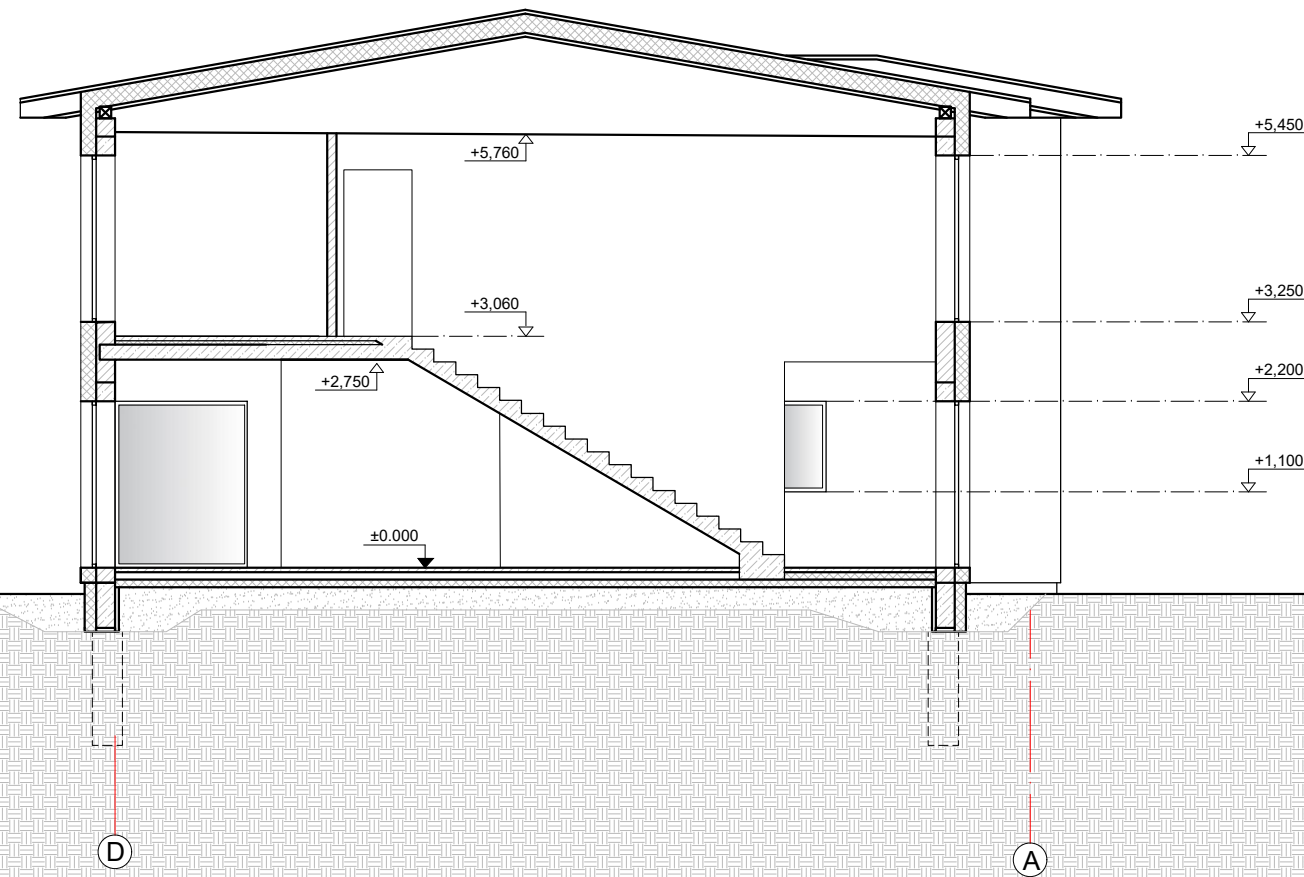

PADĖTIES VAIZDAS SKLYPE:

PADĖTIES VAIZDAS SKLYPE:

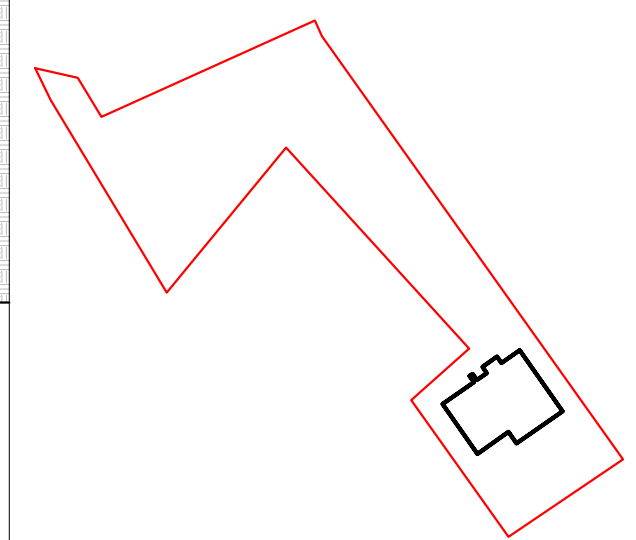

Atestato Nr.	MKM architektas Mindaugas Matažinskas		Projektas: VIENO BUTO GYVENAMASIS NAMAS DAUGŲ G. 22L, DAUGŲ M., ALYTAUS R. SAV.	
	Nuolatinio Lietuvos piliečio individualios veiklos vykdymo pažyma Nr. 180989 Alytus, tel. +370-686-60166, el.p. mindaugas@mkmgroup.lt		Brėžinys: PJŪVIS 1-1	
A 1668	Projekto vadovas	M. Matažinskas	2017 03	Laida A
A 1668	Architektas	M. Matažinskas	2017 03	
TDP	Užsakovas: Algis Lukoševičius		Žymuo: 2017-GN-04-TDP-AD-6	
			Brėžiniai Lapas Lapų 6 9	