

Justyna Bovičaitė

Toje nuotraukoje
 nėra kelių
 Saulius Lubas
 Inžinierius
 2016.12.01 d.

SUDERINTA
 Nacionalinės žemės tarnybos prie ŽŪM
 Saugininkų skyriaus
 vyriausiasis specialistas
 Robertas Eligor

Techninės dokumentacijos
 skyriaus inžinierė
 Vesta Janavičiūtė
 2016-12-01
 Nr. 8000


Koordinacių sistema: LKS 94
 Aukščių sistema: LAS07

PAREIGOS	174.71	PARAŠAS	UAB"OLDI Group"		
Vykdytojas	A. Voitkevič				
	IGKV-485		Objektas: Saugininkų r., Eišiškių sen., Mateikonų k.		
			BREŽINYS	Inžinerinis topografinis planas	
			Objekto Nr.	Mastelis	Lapų sk./Nr.
			AV11.28	1:500	1/1
					Data
					2016-11-28

Sutariniai ženklai

	Sklypo riba
	Rekonstruojamas pastatas
	Įvažiavimas į sklypą
	Įėjimas į rekonstruojamą pastatą

Bakalauro diplomo Nr	UAB "Valtraksa" Projektavimo biuras, Kalvarijų g. 125-813, 08221 Vilnius, Lietuva	Gamybos, pramonės paskirties pastatas. Šalčininkų r. sav., Eišiškių sen., Mateikonų k., Žemaitėlių g. 9. Rekonstravimo projektas	LAIDA		
003003	PV	Kasparas Kukarskas	2017	0	
020975	Arch.	Monika Ubartaitė	2017	0	
TDP	UŽSAKOVAS:			DALIS	LAPAS
	Grazina Jutkevičienė	VAL-PP-2017-032		S	1
				LAPŲ	1




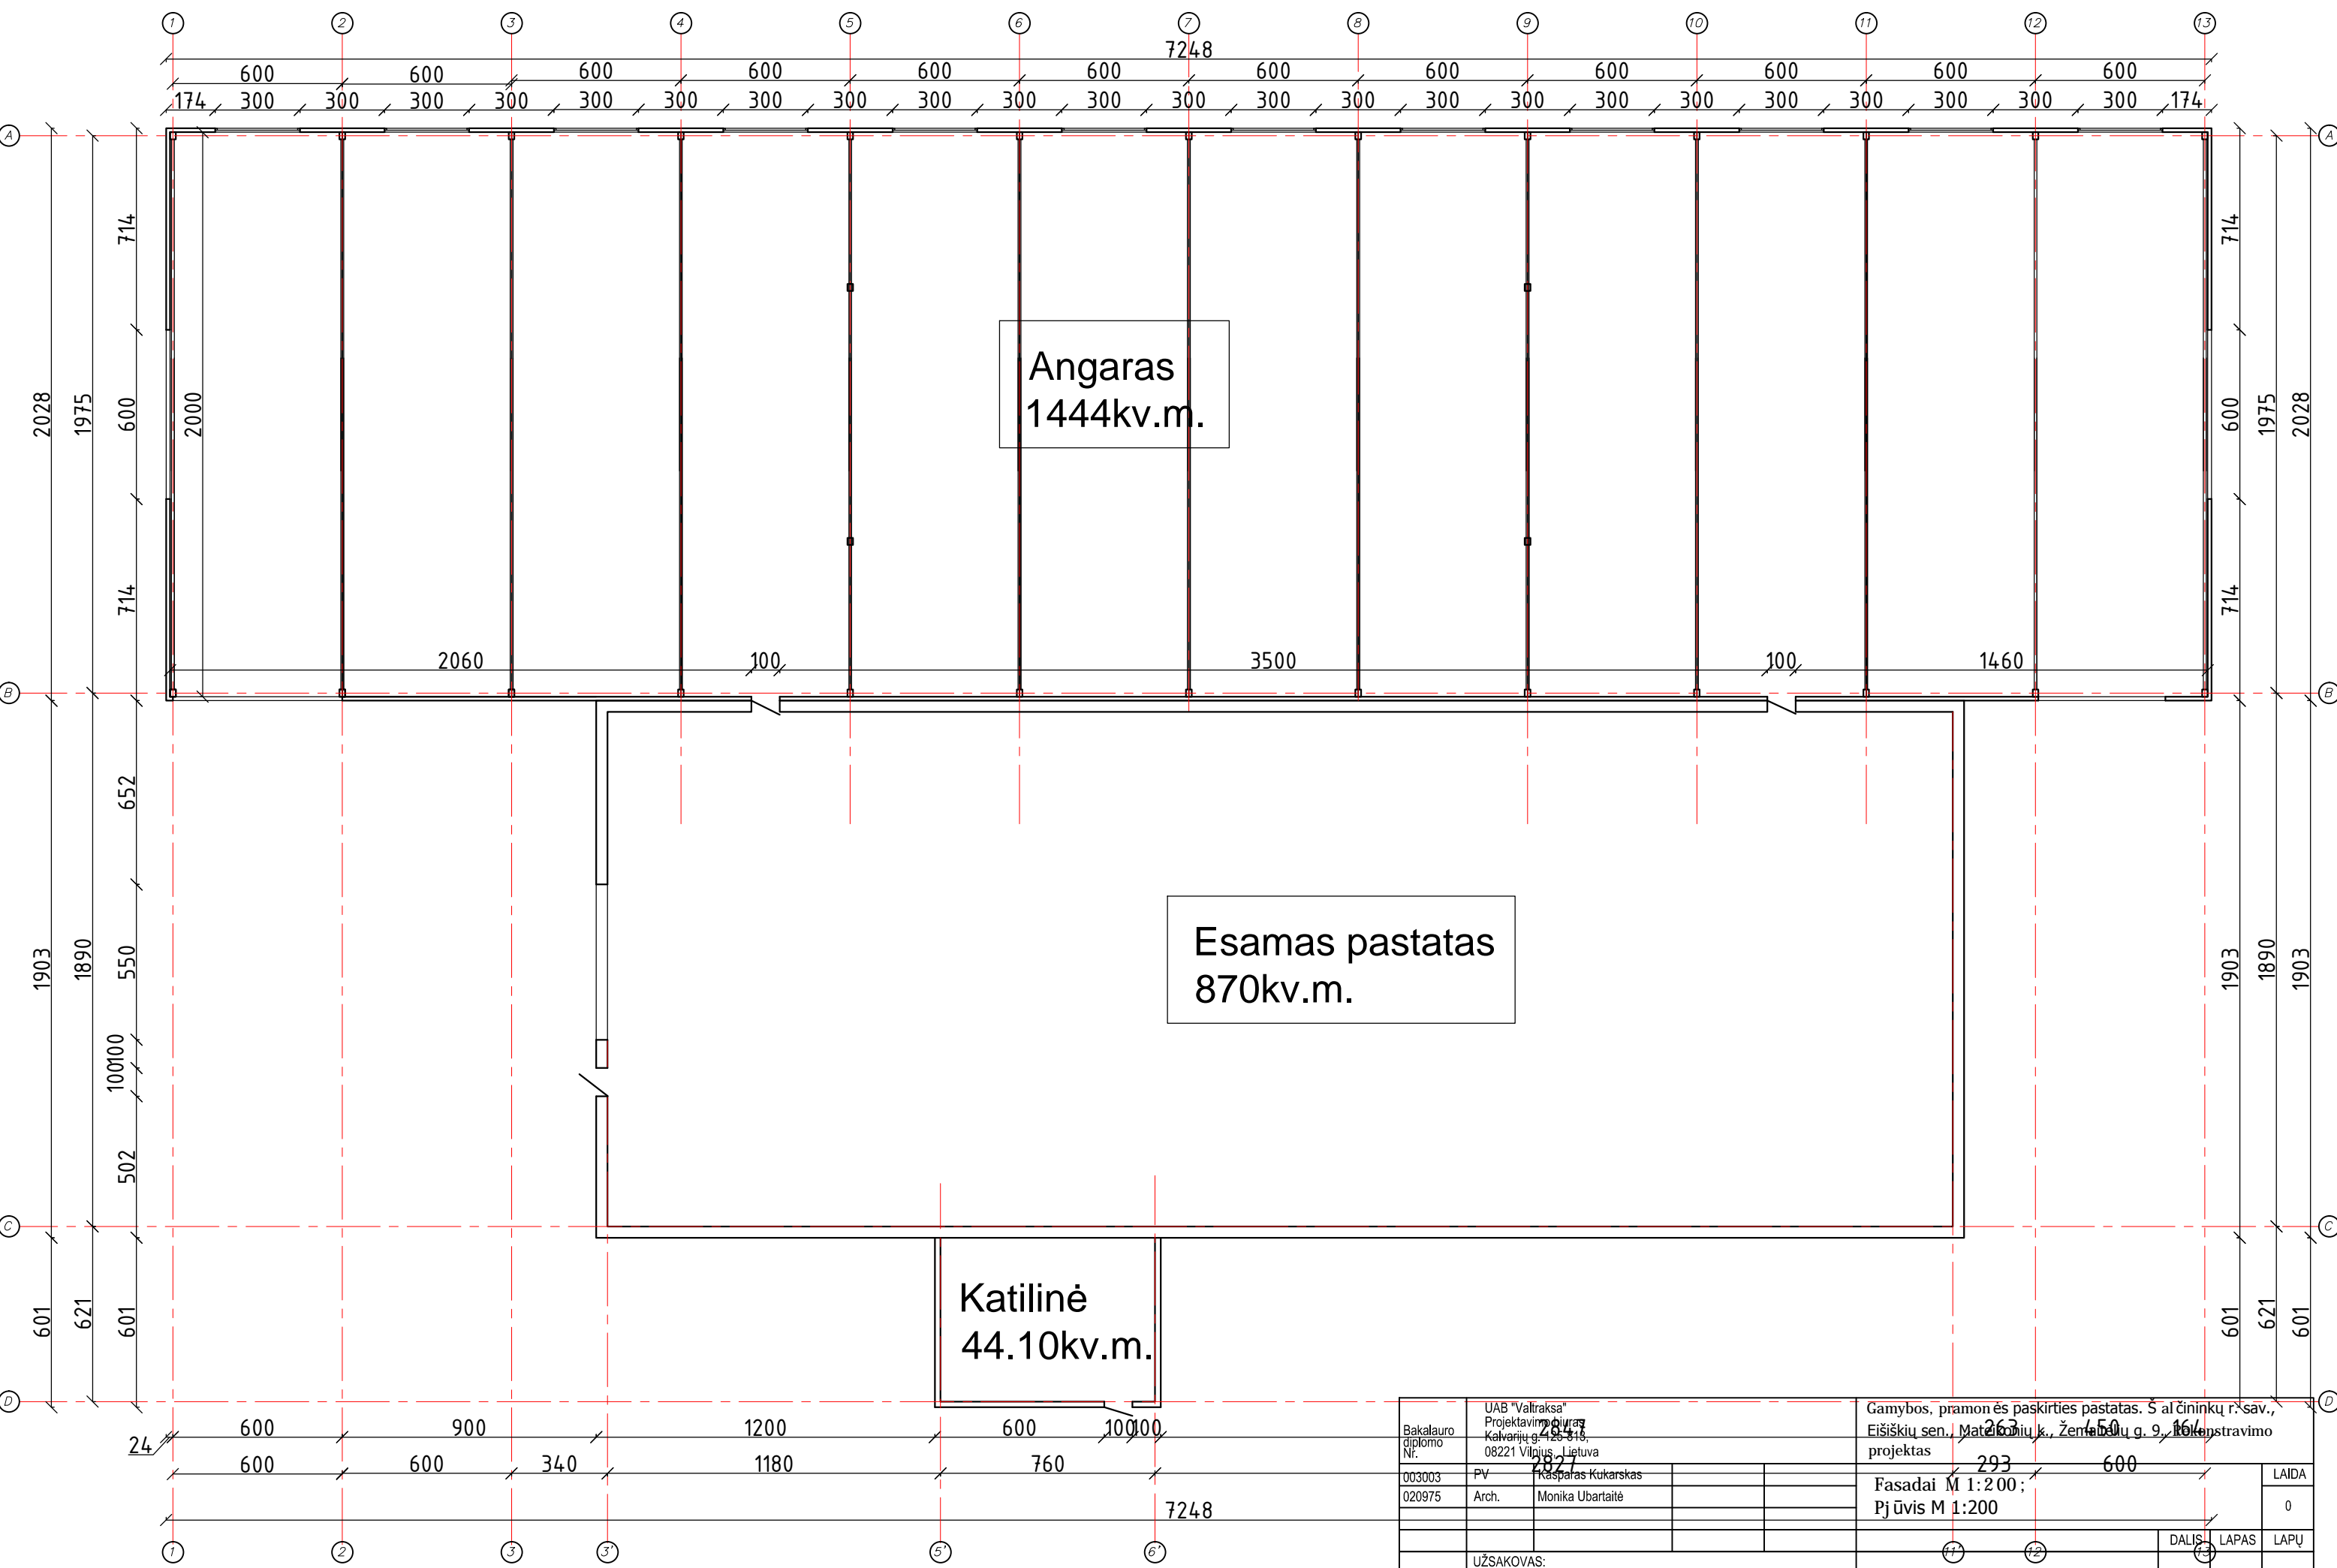


Angaras
1444kv.m.

Esamas pastatas
870kv.m.

Katilinė
44.10kv.m.

Bakalauro diplomo Nr.	003003	PV	UAB "Valtraksa" Projektavimo biuras Kalvarijų g. 425-418, 08221 Vilnius, Lietuva	Gamybos, pramonės paskirties pastatas. Šalčininkų r. sav., Eišiškių sen. Matėkonių k., Žemėdalu g. 9, 16616	LAI 0
	020975	Arch.	Kasparas Kukarskas Monika Ubartaitė	Fasadai M 1:200; Pjūvis M 1:200	
UŽSAKOVAS: Grazina Jutkevičienė				VAL-PP-2017-032	DALIS A
				LAPAS 1	LAPŲ 1

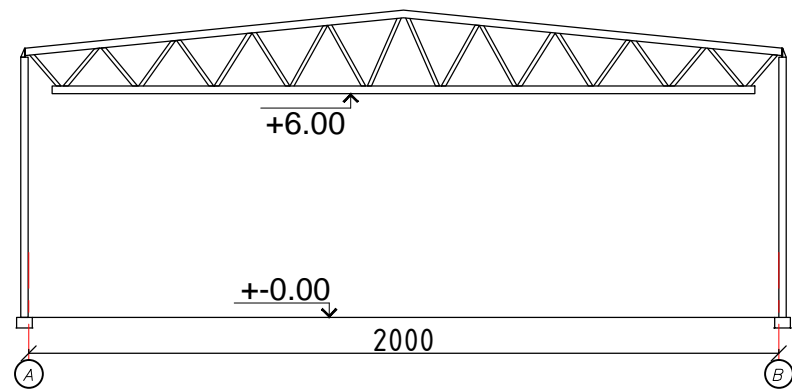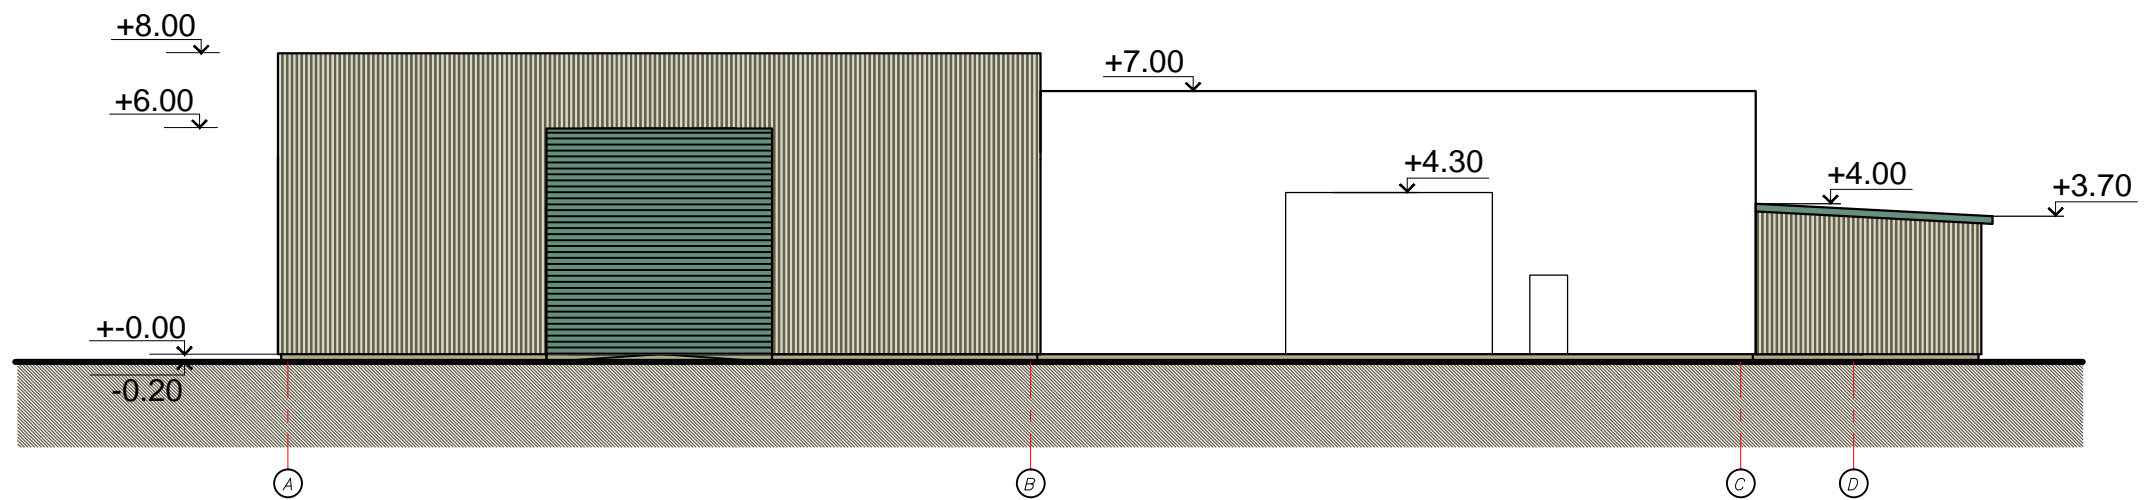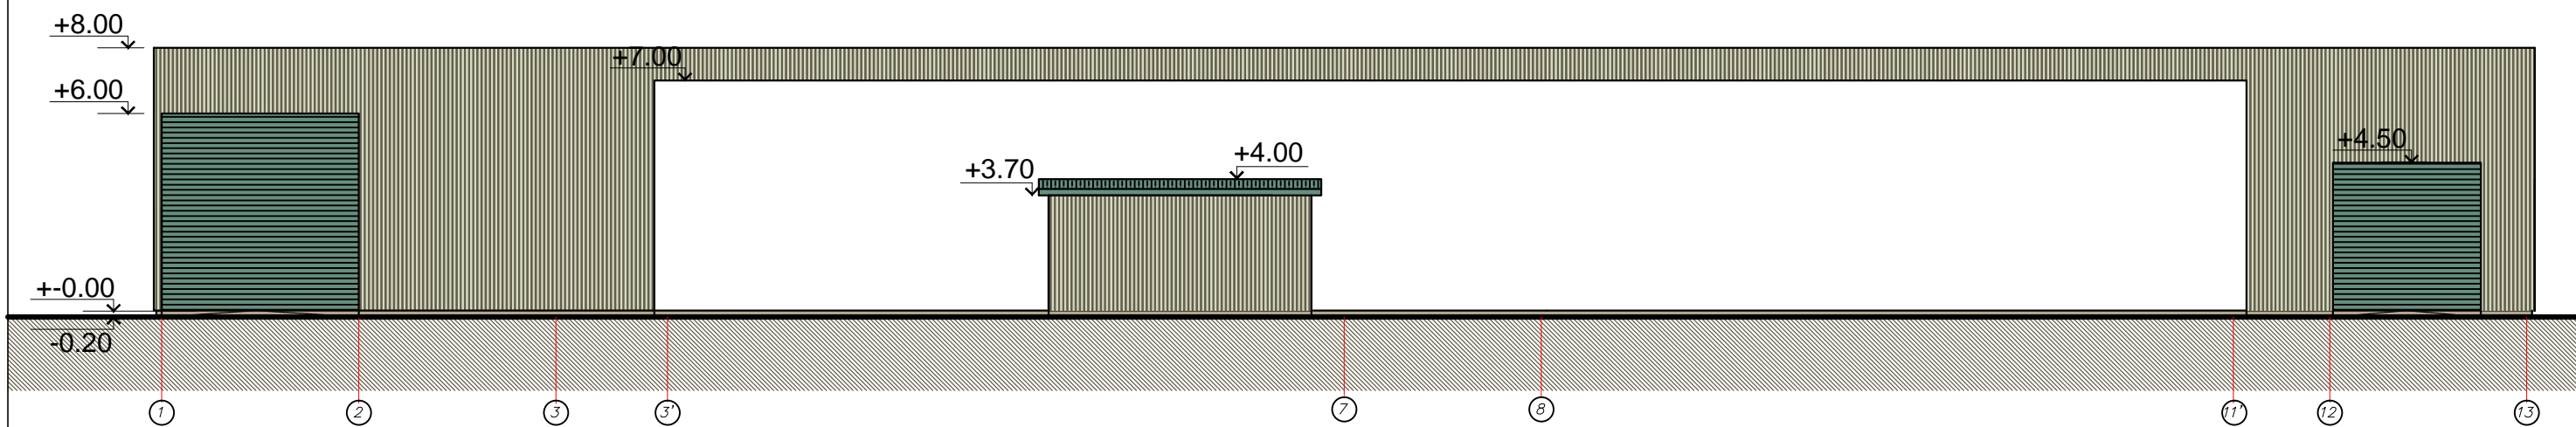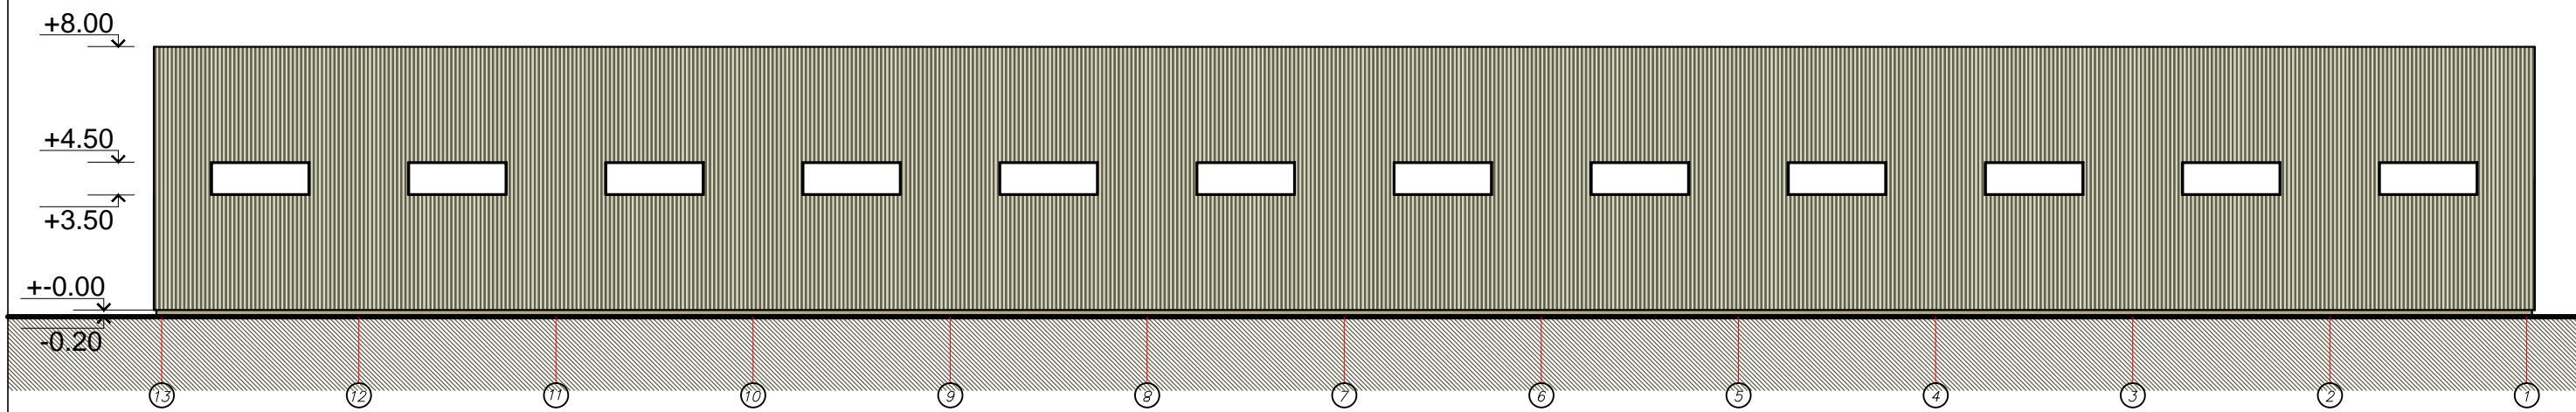

Bakalauro diplomo Nr.	UAB "Valtraksa" Projektavimo biuras Kalvarijų g. 125-813, 08221 Vilnius, Lietuva		Gamybos, pramonės paskirties pastatas. Šalčininkų r. sav., Eišiškių sen., Mateikonių k., Žemaitėlių g. 9. Rekonstravimo projektas		
	003003	PV	Kasparas Kukarskas		Laida
020975	Arch.	Monika Ubartaitė	Fasadai M 1:200 ; Pjūvis M 1:200		0
UŽSAKOVAS: Grazina Jutkevičienė _____			VAL-PP-2017-032	DALIS	LAPAS
				A	1
					LAPŲ 1