


SITUACIJOS SCHEMA



**Š** SKLYPO PLANAS M 1:1000

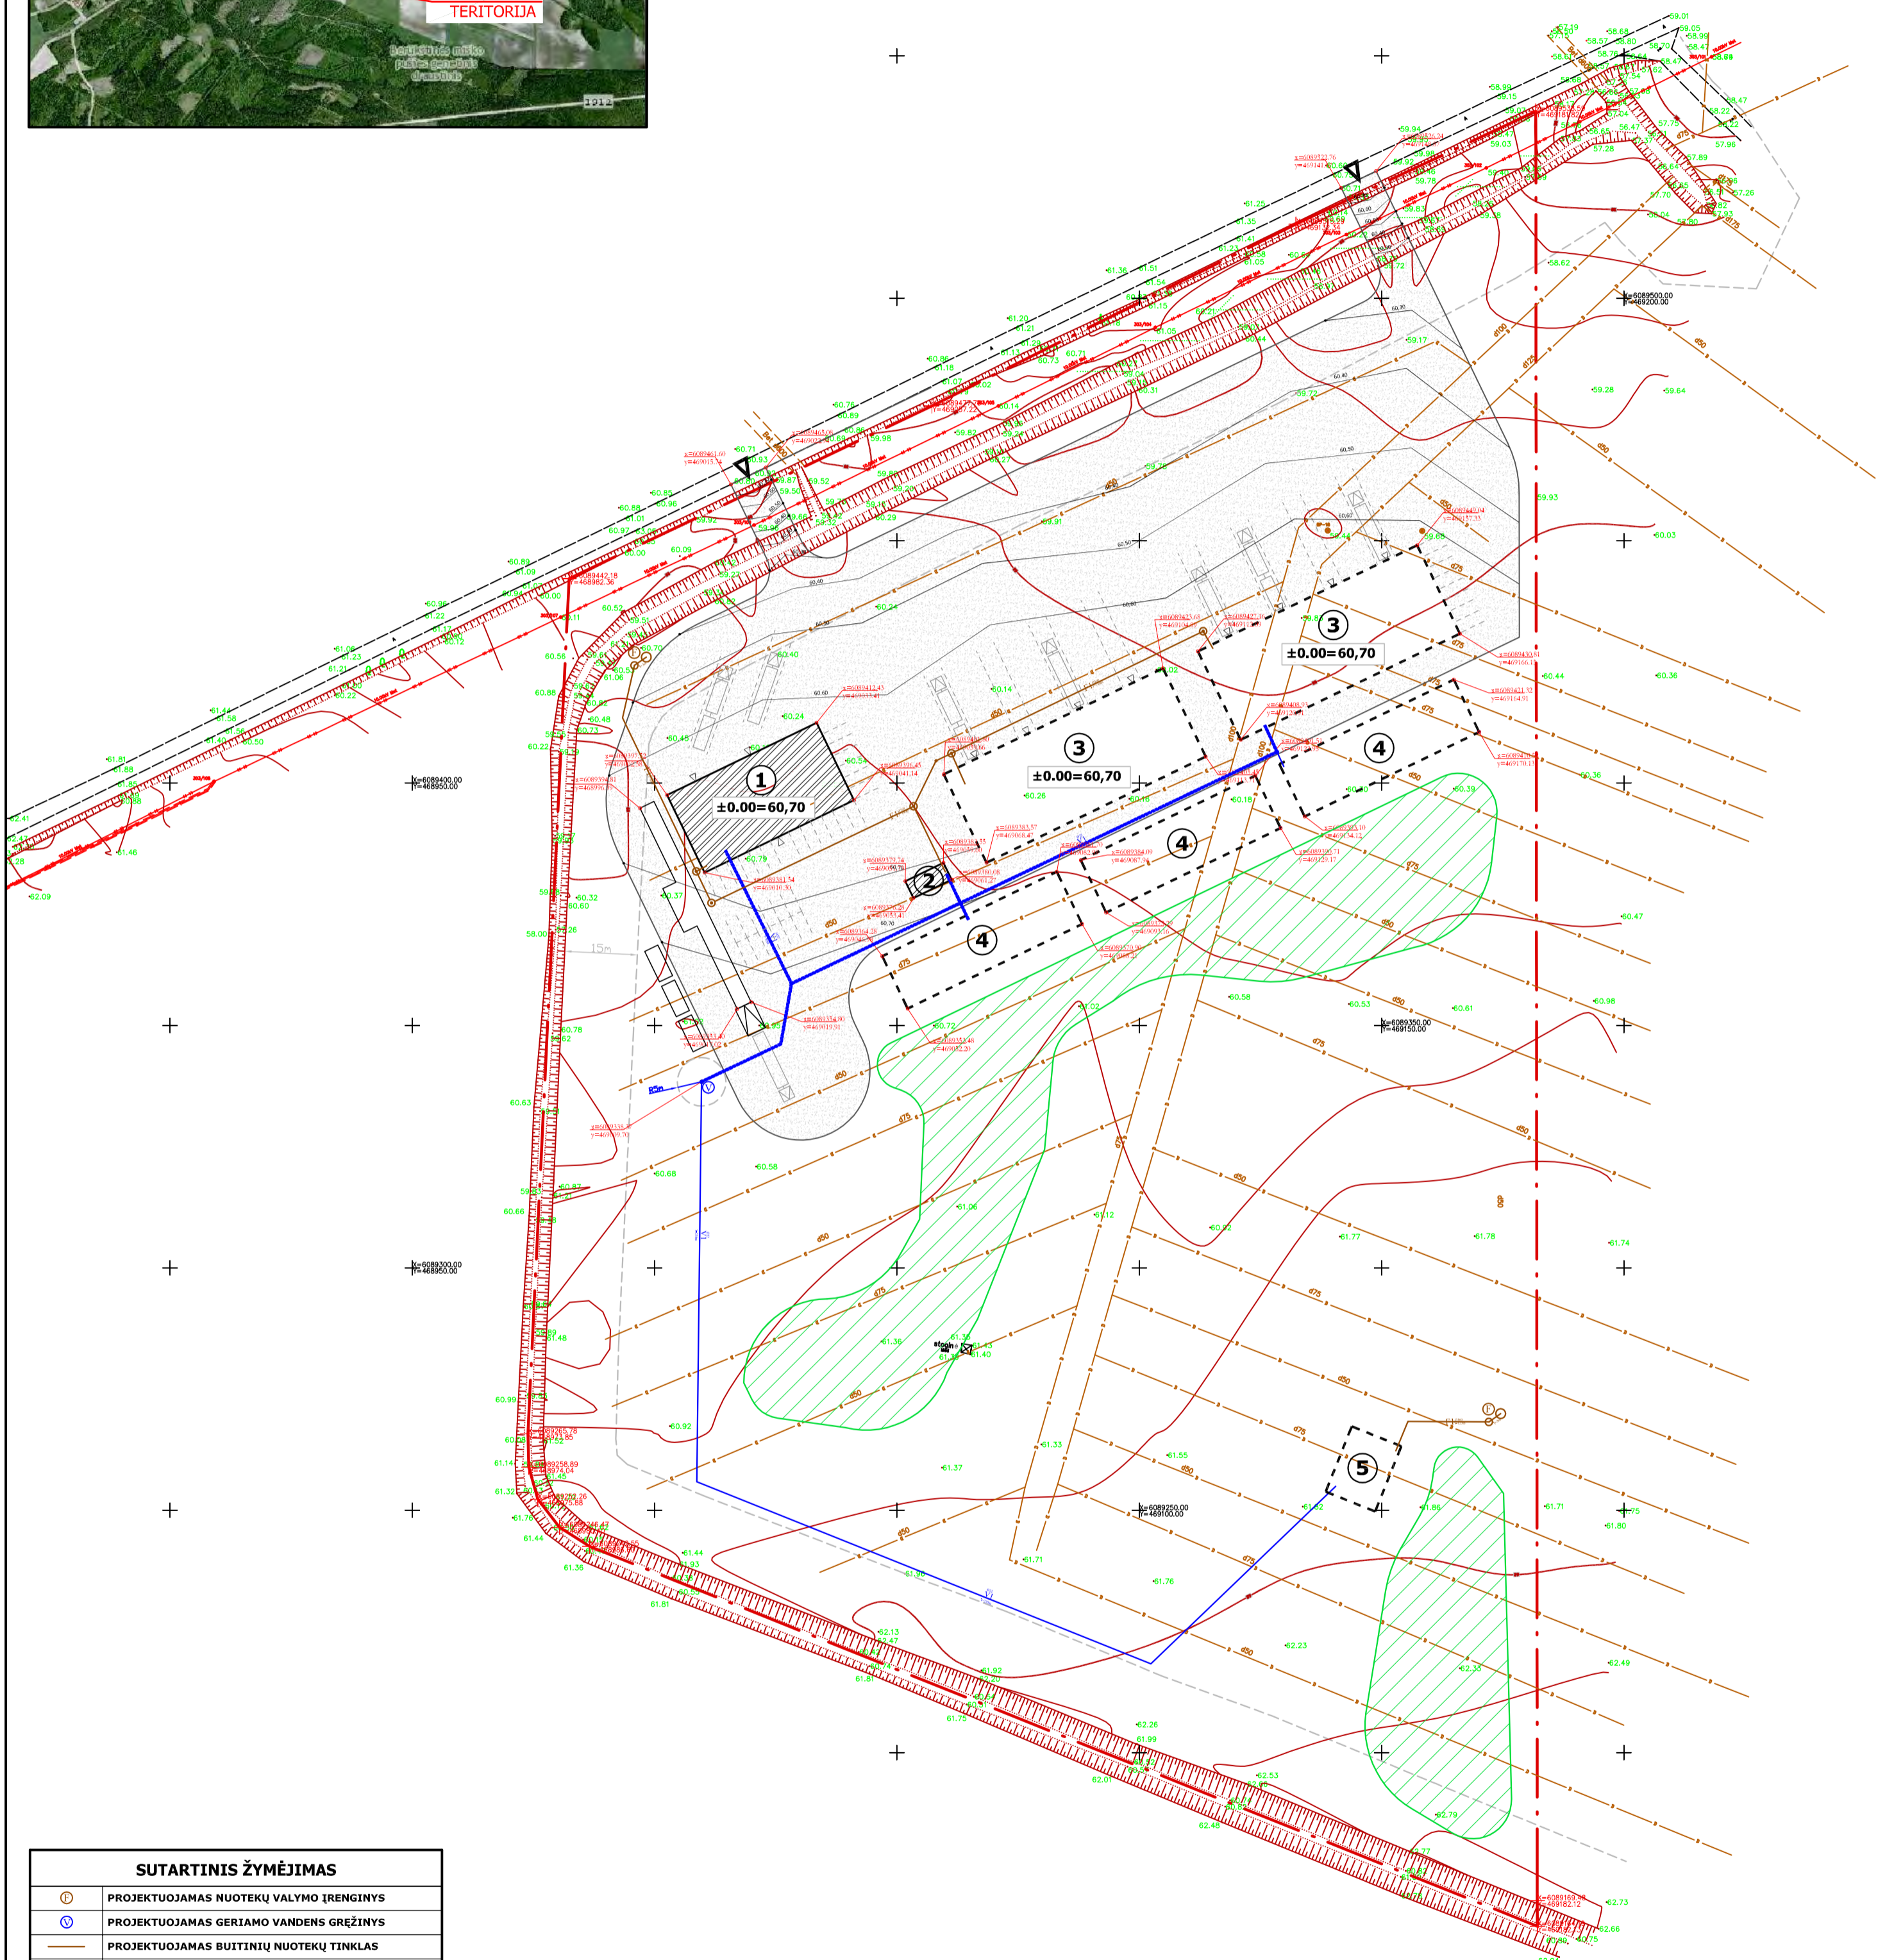


SUTARTINIS ŽYMĖJIMAS	
	PROJEKTUOJAMAS NUOTEKŲ VALYMO ĮRENGINYS
	PROJEKTUOJAMAS GERIAMO VANDENS GRĘŽINYS
	PROJEKTUOJAMAS BUITINIŲ NUOTEKŲ TINKLAS
	PROJEKTUOJAMAS ŠALTO VANDENS TINKLAS
	TRANSPORTO SUSTOJIMO VIETOS
	PATEKIMAS Į STATINĮ
	PATEKIMAS Į SKLYPĄ
	SKLYPO RIBA
	SUKIETINTO GRUNTO DANGA
	SANITARINĖS APSAUGOS RIBOS
	PROJEKTUOJAMAS ŽELDINIŲ MASYVAS
	PROJEKTUOJAMAS STATINYS
	PERSPEKTYVINIS STATINYS
①	I TIPO ANGARAS
②	KATILINĖ
③	II TIPO ANGARAS
④	ŠILTNAMIS
⑤	PAGALBINIO ŪKIO PASTATAS

PASTABA: STATINIŲ SANITARINĖS APSAUGOS ZONOS YRA SKLYPO RIBOSE

BENDRIEJI TECHINIAI RODIKLIAI		
1	SKLYPO PLOTAS	58 000 M <sup>2</sup>
2	STATINIŲ UŽIMAMAS UŽSTATYMO PLOTAS	711,9 M <sup>2</sup>
3	STATINIŲ BENDRAS PLOTAS	617,00 M <sup>2</sup>
4	STATINIŲ NAUDINGAS PLOTAS	590,99 M <sup>2</sup>
5	SKLYPO UŽSTATYMO TANKUMAS	1,23 %
6	SKLYPO UŽSTATYMO INTENSIVUMAS	1,06 %
7	STATINIŲ TŪRIS	4130 M <sup>3</sup>


UAB "ARCHPLANAS"				SANDĖLIO - MOKSLINIŲ TYRIMŲ CENTRO KAUNO R. SAV. KURO K. OVOS G. 43	
ATESTATO NR.	[m.k.: 303208970, Kakarių g. 1, Vilnius El.p.: archplanas@gmail.com, Tel.: +370 85 87999]			STATYBOS PROJEKTAS (PROJEKTIJAI PASIŪLYMAI)	
A1580	PV	A. GRIKINIS	2018	SKLYPO PLANAS M 1:1000	
	ATLIKO	E. KONTRIMAITĖ	2018		
ETAPAS	STATYTOJAS: GEDIMINAS JONAS STANIULEVIČIUS			A - 18 -01- PP	
PP					
				LAPAS	LAPŲ
				1	5

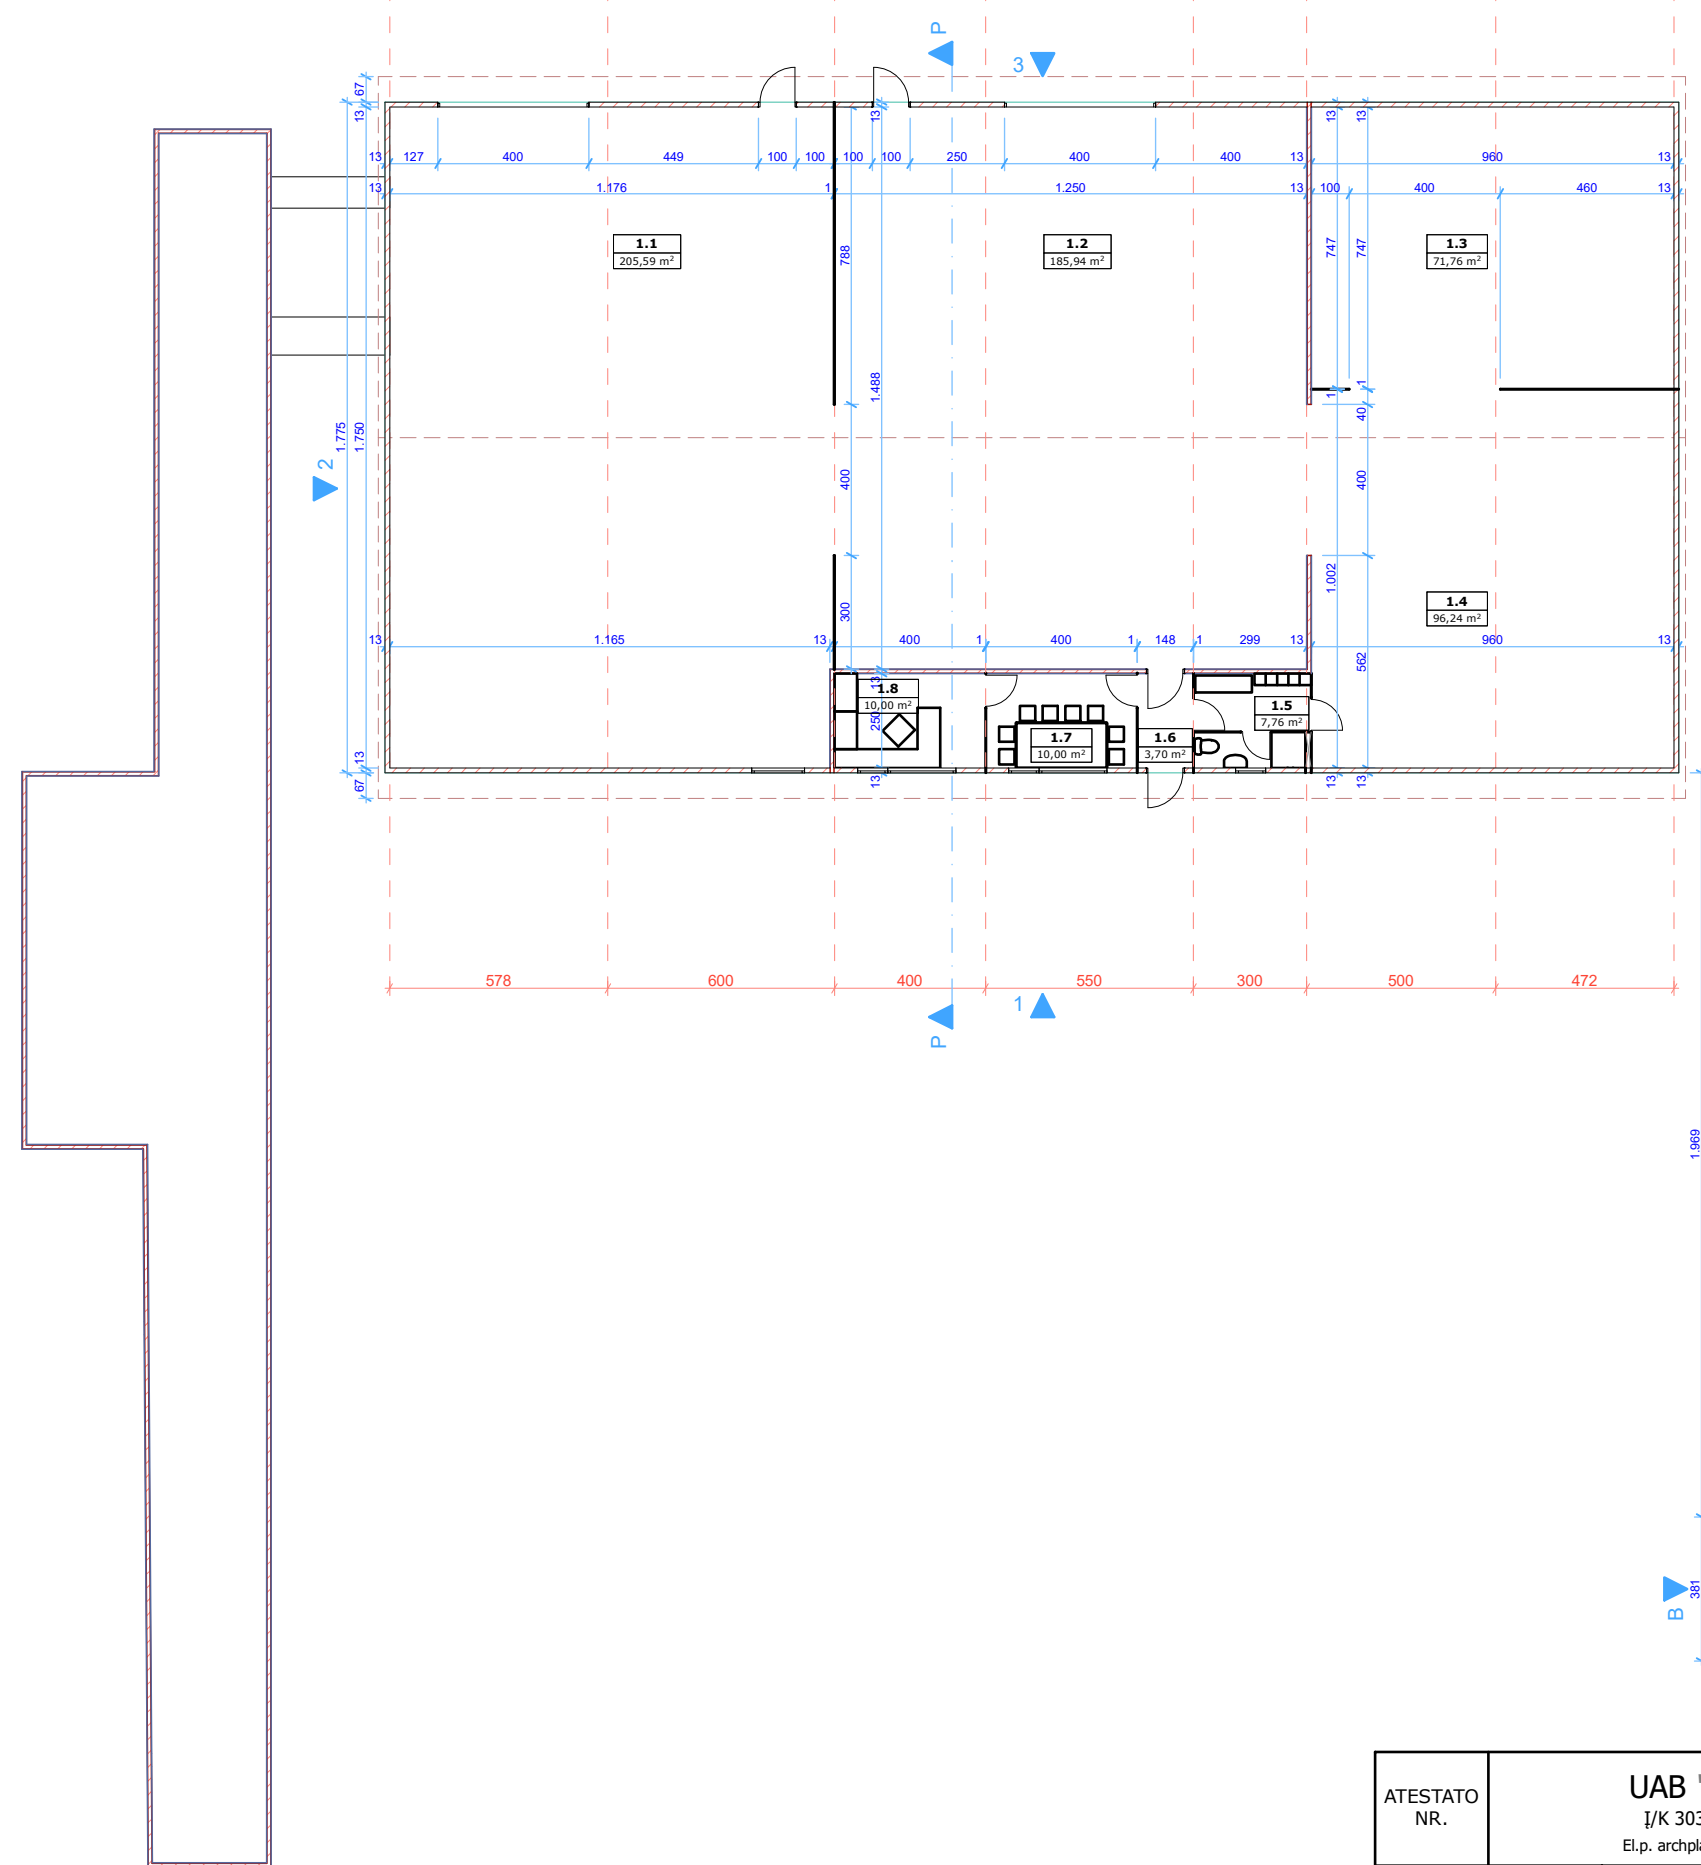


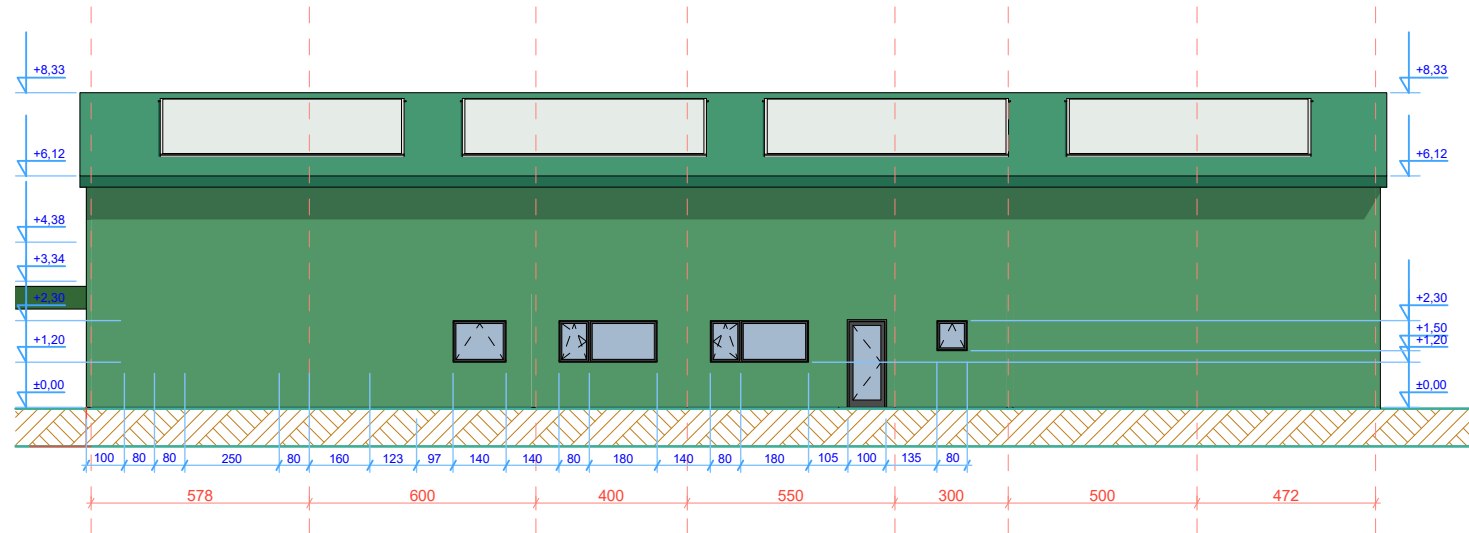


Patalpų eksplikacija		
Nr.	Patalpos pavadinimas	Plotas
1.1	Džiovintos žaliavos apdorojimo patalpa	205,59
1.2	Sandėlis	185,94
1.3	Ekstraktoriaus patalpa	71,76
1.4	Sulčių spaudimo ir granuliavimo patalpa	96,24
1.5	Persirengimo kambarys	7,76
1.6	Tambūras	3,70
1.7	Pasitarimų kambarys	10,00
1.8	Darbo kambarys	10,00
1.9	Katilinė	26,01
		<b>617,00 m<sup>2</sup></b>


— Preliminari ašių vieta

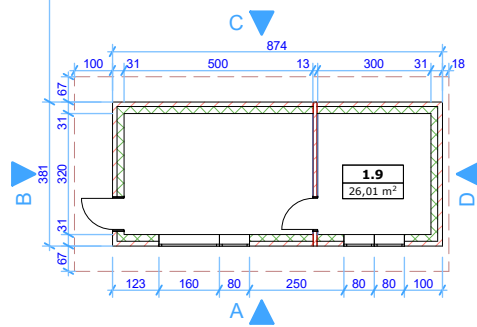


ATESTATO NR.	<b>UAB "ARCHPLANAS"</b> Į/K 303208970 Kalvarijų g. 1, Vilnius El.p. archplanui@gmail.com, Tel. +370 685 87999			SANDĖLIO - MOKSLINIŲ TYRIMŲ CENTRO KAUNO R. SAV. KURO K. OVOS G. 43 STATYBOS PROJEKTAS (PROJEKTINIAI PASIŪLYMAI)			
A1580	PV	A.GRIKINIS		2018	<b>PLANAS</b> <b>M 1:200</b>		
	ATLIKO	E.KONTRIMAITĖ		2018			
ETAPAS	STATYTOJAS: GEDIMINAS JONAS STANIULEVIČIUS						
PP	A - 18 - 01 - PP						
						LAPAS	LAPŲ
						2	5




**FASADAS 1**

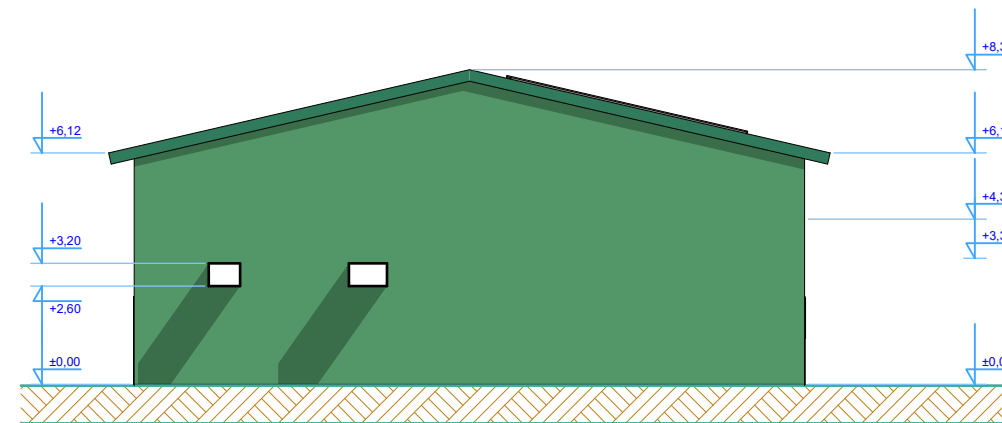


**FASADAS 2**

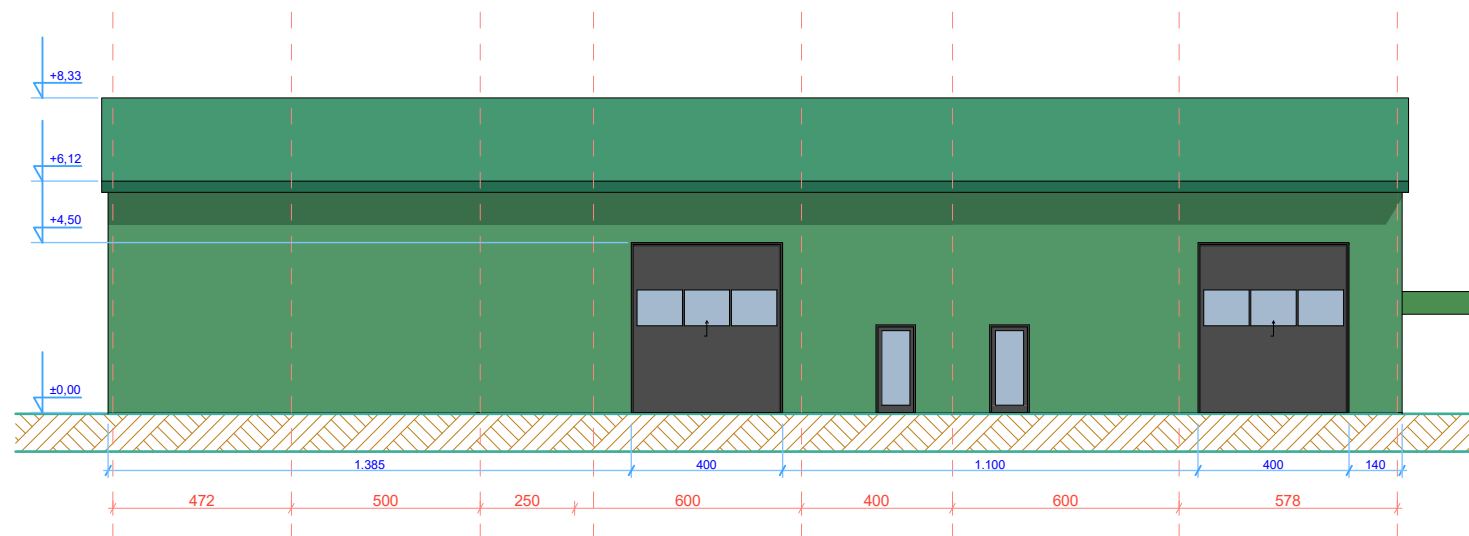


**FASADAS 3**

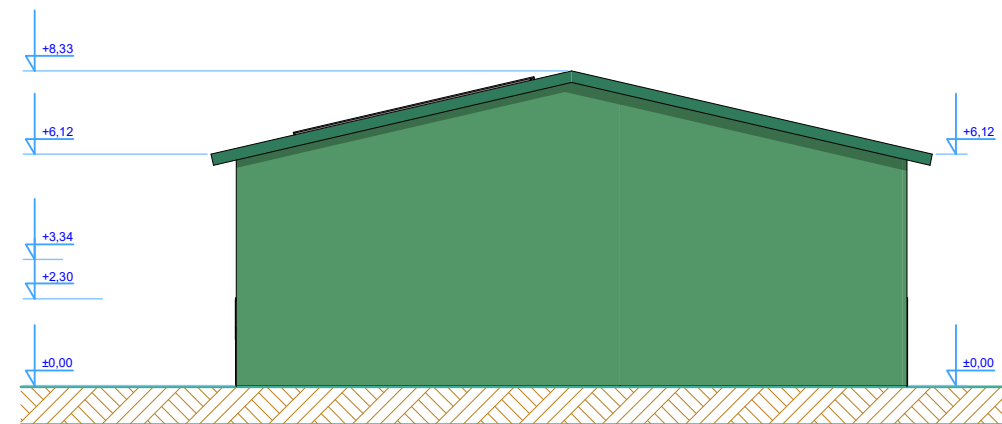


**FASADAS 4**

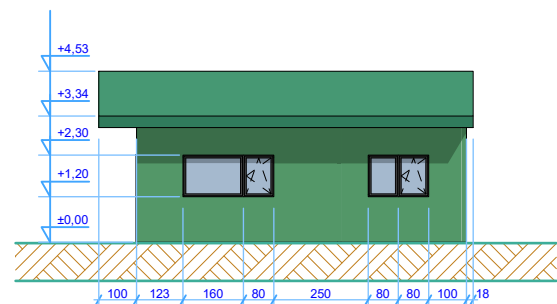


**FASADAS A**

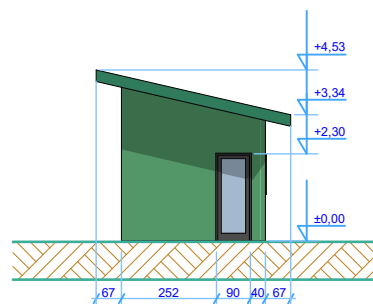

**FASADAS B**

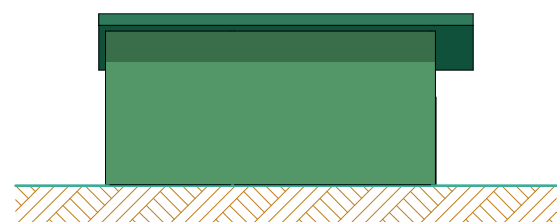


**FASADAS C**

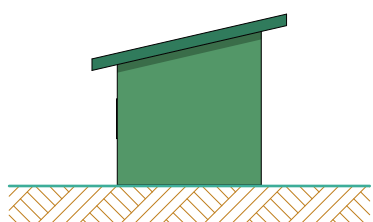

**FASADAS D**

ATESTATO NR.	UAB "ARCHPLANAS" Į/K 303208970 Kalvarijų g. 1, Vilnius El.p. archplanui@gmail.com, Tel. +370 685 87999			SANDĖLIO - MOKSLINIŲ TYRIMŲ CENTRO KAUNO R. SAV. KURO K. OVOS G. 43 STATYBOS PROJEKTAS (PROJEKTTINIAI PASIŪLYMAI)	
A1580	PV	A.GRIKINIS		2018	<b>FASADAI</b> <b>M 1:200</b>
	ATLIKO	E.KONTRIMAITĖ		2018	
ETAPAS	STATYTOJAS: GEDIMINAS JONAS STANIULEVIČIUS			A - 18 - 01 - PP	
PP					
				3	5

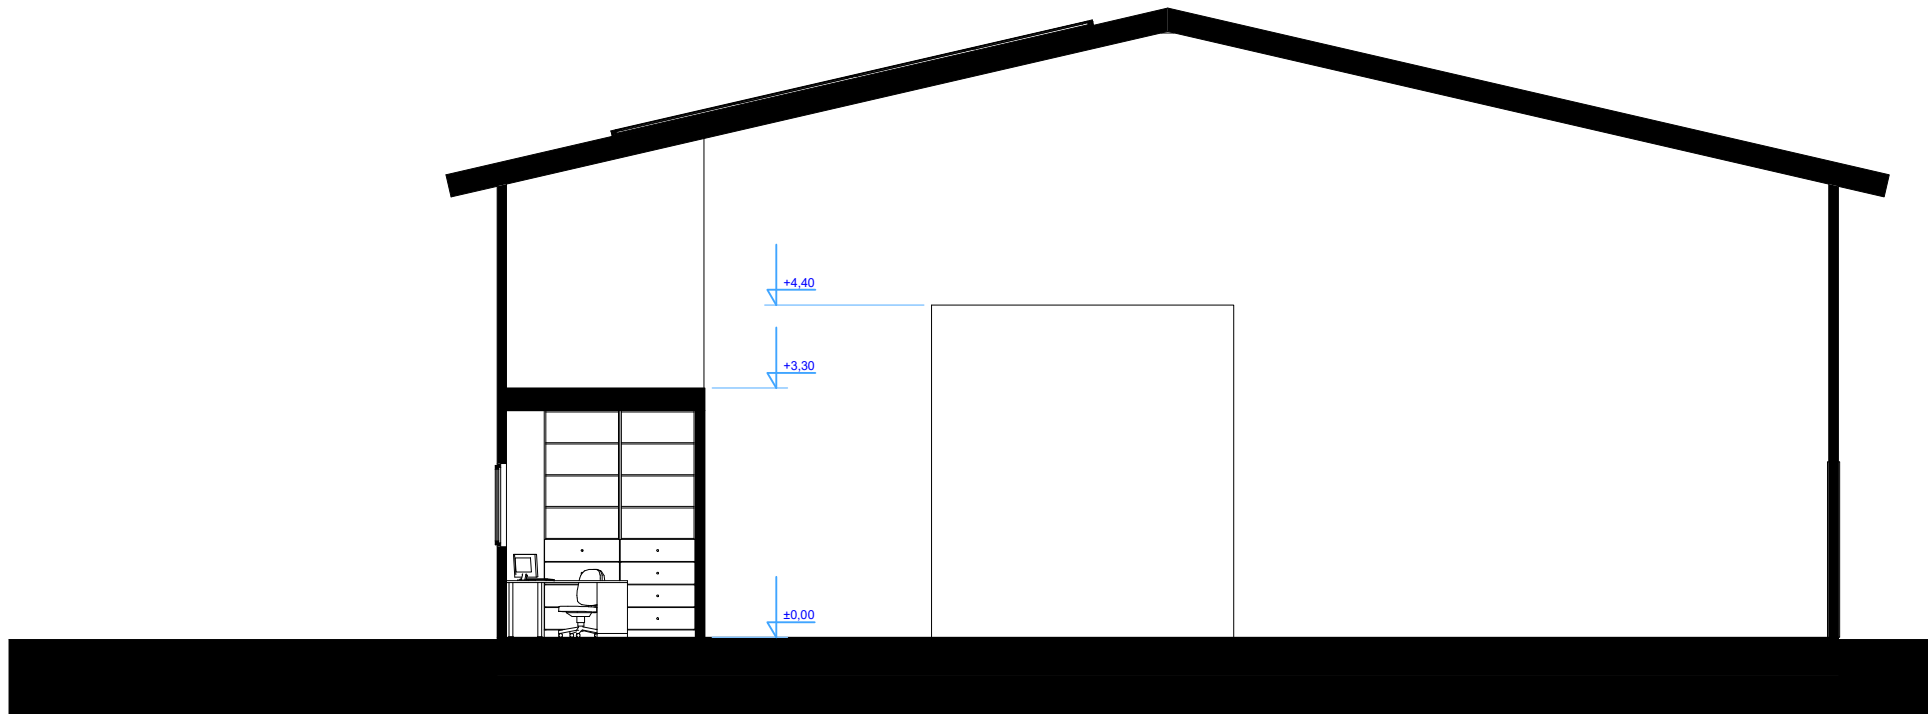


ATESTATO NR.	<b>UAB "ARCHPLANAS"</b> Į/K 303208970 Kalvarijų g. 1, Vilnius El.p. archplanai@gmail.com, Tel. +370 685 87999				SANDĖLIO - MOKSLINIŲ TYRIMŲ CENTRO KAUNO R. SAV. KURO K. OVOS G. 43 STATYBOS PROJEKTAS (PROJEKTINIAI PASIŪLYMAI)			
	A1580	PV	A. GRIKINIS	2018	<b>PJŪVIS</b> <b>M 1:100</b>			
	ATLIKO	E. KONTRIMAITĖ	2018					
ETAPAS	STATYTOJAS: GEDIMINAS JONAS STANIULEVIČIUS				A - 18 - 01 - PP		LAPAS	LAPŲ
PP							4	5



**VIZUALIZACIJA IŠ PIETŲ PUSĖS**



**VIZUALIZACIJA IŠ ŠIAURĖS PUSĖS**

ATESTATO NR.	<b>UAB "ARCHPLANAS"</b> Į/K 303208970 Kalvarijų g. 1, Vilnius El.p. archplanui@gmail.com, Tel. +370 685 87999			SANDĖLIO - MOKSLINIŲ TYRIMŲ CENTRO KAUNO R. SAV. KURO K. OVOS G. 43 STATYBOS PROJEKTAS (PROJEKTINIAI PASIŪLYMAI)		
A1580	PV	A.GRIKINIS		2018	<b>VIZUALIZACIJOS</b>	
	ATLIKO	E.KONTRIMAITĖ		2018		
ETAPAS	STATYTOJAS: GEDIMINAS JONAS STANIULEVIČIUS			A - 18 - 01 - PP		
PP						LAPAS
					5	5