



NT Kadastro biuras, UAB

Užsakovas: Katori, UAB, įmonės kodas 302613204

Direktorius Jurij Vilkanec

Tvirtinu:



Objektas: Gyvenamosios paskirties (dviejų butų) pastatai (6.2)

Statybos vieta: Arnavos g. 1, Vilnius, kad. Nr. 0101/0167:1911

Statinio kategorija: Neypatingas

Statinio statybos rūšis: Naujo statinio statyba

Projektavimo stadija: Projektiniai pasiūlymai (PP)

Projekto Nr.: NTKB-2018-009

Dvibutis gyvenamasis namas. Arnavos g. 1, Vilnius. Statybos projektas.

Projektuotojas:

Direktorius Darjuš Paškevič

(A.V.)



Projekto vadovė:

Vilma Videikaitė

Statinio projekto vadovo atestato Nr. A 2160

Vilnius, 2018

BENDRIEJI STATINIO RODIKLIAI

Nurodomi konkretaus sklypo ir konkretaus statinio bendrieji rodikliai.

Pavadinimas	Mato vienetas	Kiekis	Pastabos
I. SKLYPAS			
1.sklypo plotas	ha	0,0970	
2.sklypo užstatymo intensyvumas	%	27,13	
3.sklypo užstatymo tankis	%	24,79	
II. PASTATAI			
1. Pastato paskirties rodikliai (gamybos, kitos planuojamos ūkinės veiklos, paslaugų apimtis, butų, vietų, lovų, bendras ir aptarnaujamų žmonių skaičius, kiti rodikliai).			
2. Pastato bendras plotas*	m ²	263,18	
3. Pastato naudingas plotas*	m ²	263,18	
4. Pastato tūris *	m ³	1274,00	
5. Aukštų skaičius*	vnt.	2 a.	
6. Pastato aukštis*	m	7,92	
7. Butų skaičius (gyvenamajame name), iš jų:	vnt.	2	
7.1. 1 kambario	vnt.	-	
7.2. 2 ir daugiau kambarių.	vnt.	-	
8. Energinio naudingumo klasė		A+	
9. Pastato (patalpų) akustinio komforto sąlygų klasė		C	
10. Statinio atsparumo ugniai laipsnis		II	
11. Kiti papildomi pastato rodikliai		-	

* Žvaigždute pažymėti rodikliai apskaičiuojami vadovaujantis Nekilnojamojo turto kadastrinių matavimų ir kadastro duomenų surinkimo taisyklėmis, kurias tvirtina Lietuvos Respublikos žemės ūkio ministras. Baigus statybą ir atlikus kadastrinius matavimus šie rodikliai gali turėti neesminių nukrypimų.

Statytojas: Katori, UAB
Direktorius Jurij Vilkanec

Tvirtinu:



PV Vilma Videikaitė, atestato Nr. A 2160

BENDRASIS AIŠKINAMASIS RAŠTAS

Statinio projektavimo vieta: Dvibutis gyvenamasis namas (6.2) projektuojamas 0,0970 ha žemės sklype Arnavos g. 1, Vilnius, sklypo kad. Nr. 0101/0167:1911, un. Nr. 4400-3086-2738.

Statybos rūšis: Nauja statyba.

Statinio paskirtis: Gyvenamoji.

Statinio kategorija: Neypatingas.

Projekto rengimo pagrindas: Statybos normatyviniai reikalavimai, užsakovo pageidavimai, žemės sklypo formavimo ir pertvarkymo projekto sprendiniai.

Privalomieji dokumentai: Statytojo nuosavybės teisė į sklypą. Statytojo nuosavybės teisę į žemės sklypą patvirtinantys dokumentai – nekilnojamojo turto registro centrinio duomenų banko išrašas Nr. 44/1739991.

Statybos sklypo apibūdinimas

Sklypas nuosavybės teise priklauso Katori, UAB.

Žemės sklypo duomenys:

Sklypo unikalus Nr. 4400-3086-2738.

Sklypo kadastrinis Nr: 0101/0167:1911 Vilniaus m. k.v.

Naudojimo paskirtis: kita.

Naudojimo būdas: vienbučių ir dvibučių gyvenamųjų pastatų teritorijos.

Sklypo plotas – 0,0970 ha.

Sklypo plano projektiniai sprendiniai

Šiaurinėje ir rytinėje pusėje žemės sklypas ribojasi su privačios nuosavybės sklypais, vakarinėje – Arnavos gatve, pietinėje – Vorupės gatve. Įvažiavimas į žemės sklypą formuojamas iš vakarinės pusės – Arnavos gatvės. Sklype privažiavimo kelio danga – betoninės trinkelės.

Projektuojamas dvibutis gyvenamasis namas yra arčiau vakarinės sklypo ribos. Atstumai iki kaimyninių sklypų – išlaikomi.

Galimas žemės sklypo užstatymo tankis, pagal žemės sklypo planą prilyginamą detaliam teritorijų planavimo dokumentui – 29 %, galimas žemės sklypo užstatymo intensyvumas – 0,4. Projektuojamas žemės sklypo užstatymo tankis – 24,79%, intensyvumas – 27,13%.

Nuo dvibučio gyvenamojo namo iki vakarinės sklypo ribos – 6,00 m, iki šiaurinės – 7,01 m, iki rytinės – 9,22 m, iki pietinės – 7,03 m.

Priklausomųjų želdynų ir želdinių plotas žemės sklype – ne mažesnis nei 25% sklypo ploto. Želdynų ir želdinių plotas sklype – 576 m², 59,38 % sklypo ploto.

Susisiekimo komunikacijos

Įvažiavimas į sklypą projektuojamas iš Arnavos gatvės.

Vakarinėje namo pusėje numatomos penkios stovėjimo vietos automobiliams. Privažiavimo kelio danga, nuogrinda – betoninės trinkelės.

Specialiosios žemės ir miško naudojimo sąlygos:

- XLIX. Vandentiekio, lietaus ir fekalinės kanalizacijos tinklų ir įrenginių apsaugos zonos – 0,0030 ha.
IX. Dujotiekių apsaugos zonos – 0,0007 ha.
VI. Elektros linijų apsaugos zonos – 0,0028 ha.
I. Ryšių linijų apsaugos zonos – 0,0086 ha.

Inžinerinių tinklų aprašymas

Elektros tiekimas – projektuojamas.

Šildymas – šilumos siurbliu (oras – vanduo). Numatoma įrengti grindinį šildymą.

Vandens tiekimas – planuojamas. Iš vandens gręžinio.

Nuotekų šalinimas – planuojamas. Vietinis nuotekų šalinimas – į buitinius nuotekų įrenginius.

Projektuojamo pastato apibūdinimas

Projektuojamas dviejų aukštų dvibutis gyvenamasis namas. Pagrindiniai įėjimai į butus projektuojami iš vakarinės sklypo pusės.

Dvibučio gyvenamojo namo užstatymo plotas pagal visų pastato atitvarų projekciją į žemę – 240,50 m², tūris – 1274 m³, bendras plotas – 263,18 m², naudingas plotas 263,18 m².

Abiejų butų išplanavimai vienodi.

Įėjus į butą patenkama į atvirą holą, iš kurio pasiskirsto srautai į visas patalpas: svetainę, virtuvę, sanitarinį mazgą, garažą. Iš garažo planuojamas patekimas į katilinę. Iš svetainės projektuojami laiptai į antrą aukštą.

Antrame aukšte projektuojami holas, trys kambariai, drabužinė ir vonios kambarys.

Projektuojamas pastatas – mūrinis – keraminiai blokeliai. Pagrindinė išorinių sienų apdaila – dažytas tinkas, klinkerio plytelės. Pastato stogas – medinės konstrukcijos, dvišlaitis, dengtas čerpių imitacijos skarda. Langai – plastikiniai, lauko durys – metalinės.

Pastato aukštis nuo pirmo aukšto grindų t. y. 0.00 iki stogo viršaus yra 7,42 m. Statinio aukštis nuo vidutinės žemės altitudės iki stogo viršaus 7,92 m.

Projektuojamo pastato konstrukcijos, apdaila

Pamatai. Poliniai – gręžtiniai pamatai, rostverkas iš haus blokelių.

Sienos. Pastato išorinės sienos – keraminiai blokeliai (250 mm), vidinės laikančiosios sienos – keraminiai blokeliai (250 mm), projektuojama termoizoliacija – putplastis ETNA EPS 70 (250 mm). Projektuojamo namo fasadai tinkuojami, dažomi, dengiami klinkerio plytelėmis. Išorinių sienų šilumos perdavimo koeficientas $U=0,116 \text{ W}/(\text{m}^2\cdot\text{K})$.

Vidinės pertvaros – keraminiai blokeliai (120 mm).

Patalpų sienos tinkuojamos, dažomos, san. mazguose sienos tinkuojamos ir klijuojamos keramikinėmis plytelėmis.

Medinė perdanga. Perdangos, kuri ribojasi su nešildoma pastoge šilumos perdavimo koeficientas $U=0,09 \text{ W}/(\text{m}^2\cdot\text{K})$. Naudojama mineralinė vata Classic 037, 500 mm storio, $\lambda=0,037 \text{ W}/(\text{m}\cdot\text{K})$, medinės sijos (250x60 mm) ir tašai (50x50 mm).

Langai. Plastikiniai langai ir lauko durys – su termomodulio profiliu, rekomenduojami langai su išbaigta gamykline apdaila, Rehau Geneo, tačiau tinkami ir kitų gamintojų langai, kurių bendras langų šilumos perdavimo koeficientas $U \leq 0,8 \text{ W}/(\text{m}^2\cdot\text{K})$. 3-jų stiklų paketai, du iš jų dengti selektyvine danga - atitinka A+ klasės namo reikalavimus. Langai projektuojami varstomi, montuojami mūre.

Stogas. Stogas montuojamas virš nešildomos pastogės. Laikančios stogo konstrukcijos – medinės stogo gegnės (200x50 mm), poreikiui esant gegnės gali būti porinamos, taip pat dedami papildomi laikantys elementai, tokie kaip metalinės sijos ar mediniai ilginiai. Stogo danga rekomenduojama – čerpes imituojanti skarda.

PV Vilma Videikaitė, atestato Nr. A 2160 _____





74/33 - 0398

74/33 - 0399

20750
25900

20850
25900

174400
6065150


20850
25850

107 - A - 3

107 - A - 4

20750
25850

174400
6065100

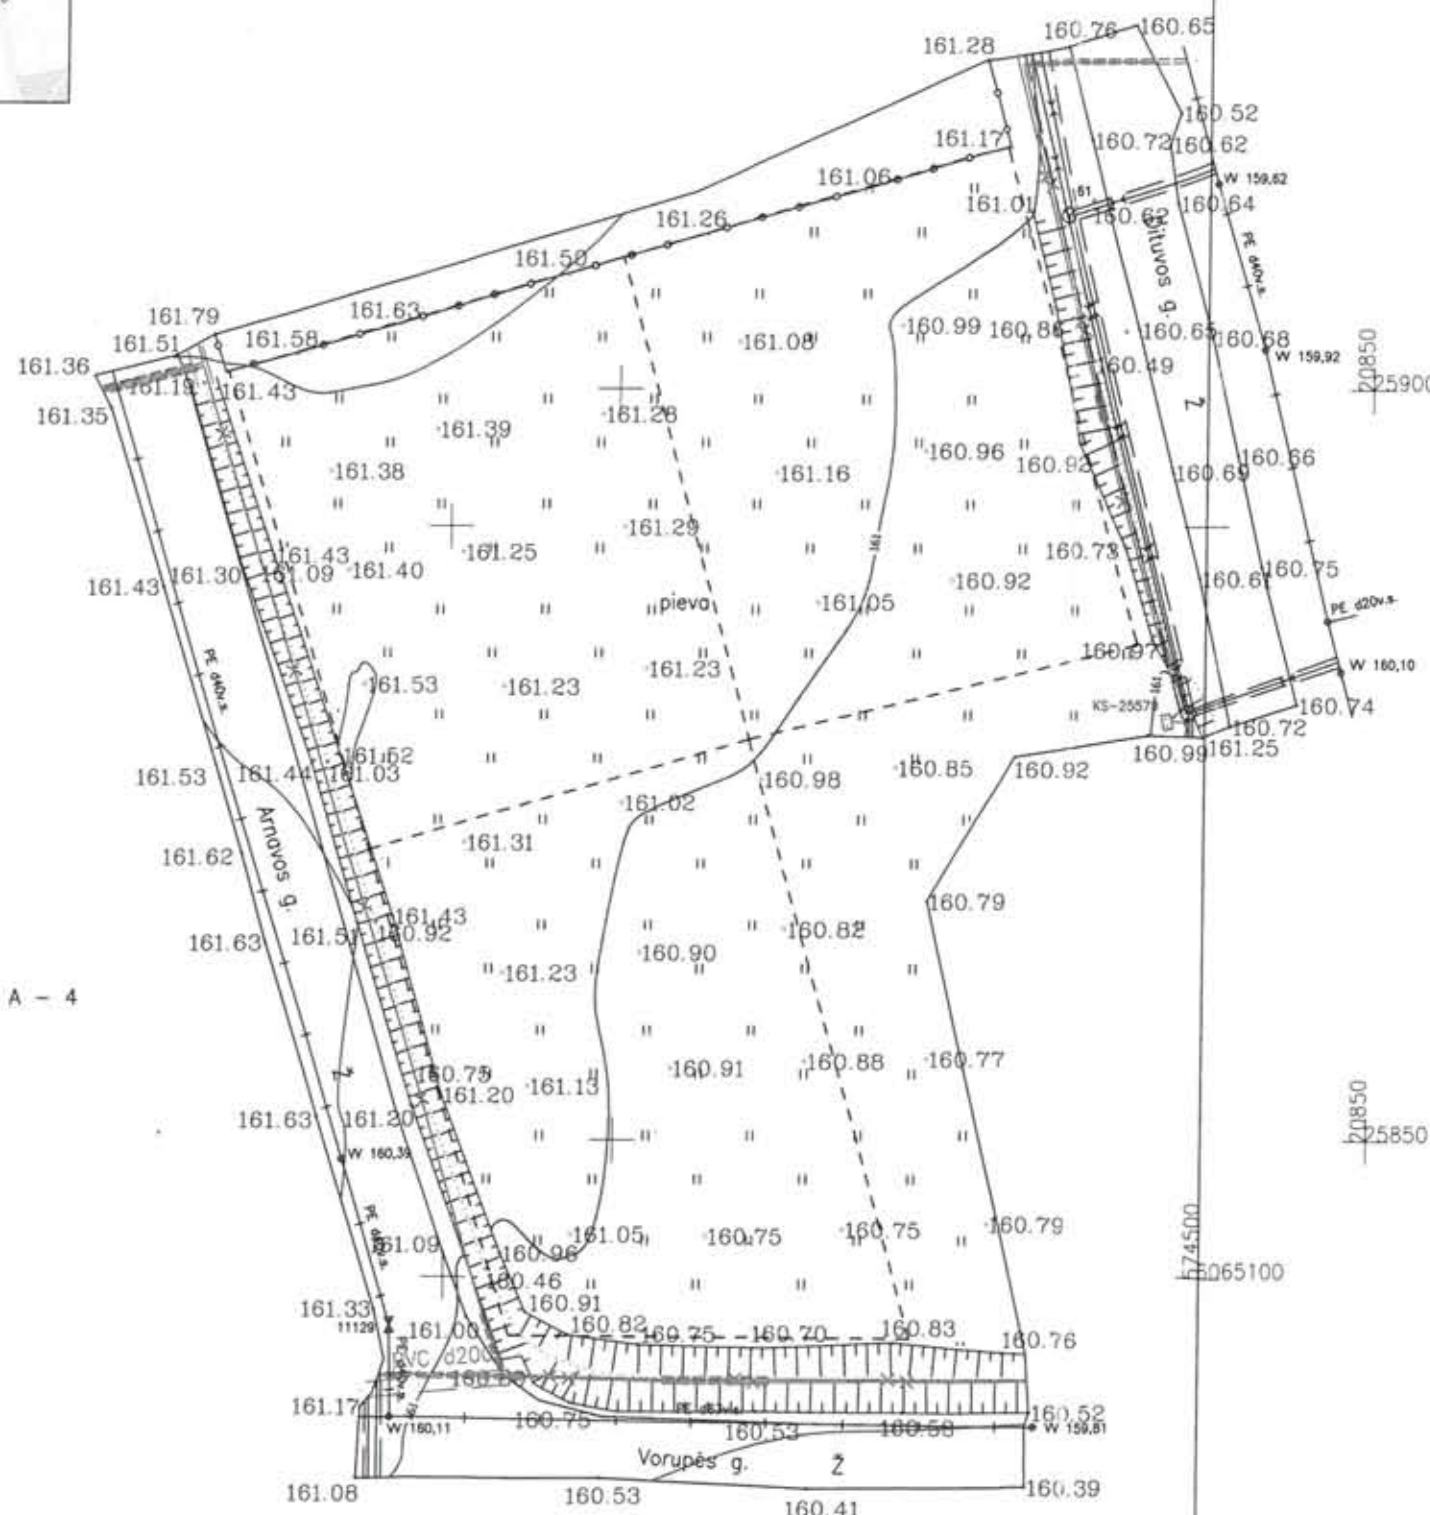

Esamos požeminės komunikacijos suderintos:

Eil. Nr.	Istaigos pavadinimas	Data	V.Pavardė	Parašas	Pastabos
1.	Vilniaus MPD	2017.12.28	R. B...	[Signature]	
2.	AB VST	17.11.08	V. Šimberis	[Signature]	
3.	TELIA, AB	17.11.08	N. Profilius	[Signature]	
4.	UAB "Vilniaus gatvių apšv. elektros tinklai"	17.11.08	[Signature]	[Signature]	
5.	AB "Energijos skirstymo operatorius" Reg. Nr. 9593	00.11.08	L. S...	[Signature]	
6.	UAB "VVT"		R. K...	[Signature]	
7.	AB "Litgrid" reg. Nr. 4052	07.11.08	S. Št...	[Signature]	
8.	UAB "Skaidula"	2017.11.08	P. J...	[Signature]	
10.					
11.					
12.					


NT Kadastro biuras
E.T.S. SKI:US
ALINA POZDEJEVA
2017-11

NT Kadastro biuras

NT Kadastro biuras, UAB, im.k. 302512529
Kalvarijų g. 124, LT-08211, Vilnius
mob.tel. +370 673 91157
info@ntkbiuras.lt

Pareigos	Kv. paž. Nr.	Parašas	Vardas, pavardė	Data	A.V.
MATININKAS	IGKV-1105	[Signature]	E. Smyt	17/11/17	
UŽSAKOVAS	ALINA ČAIKOVSKA				
OBJEKTAS	Topografinė nuotrauka M1:500				
	Vilniaus m. sav., Vilniaus m., Arnavo g 1; 3 ir Dituvo g. 4				
	Lapų skaičius	Lapo Nr.	Koordinacių sistema - LKS94		
1	1	Aukščių sistema - LAS07			

Situacijos schema

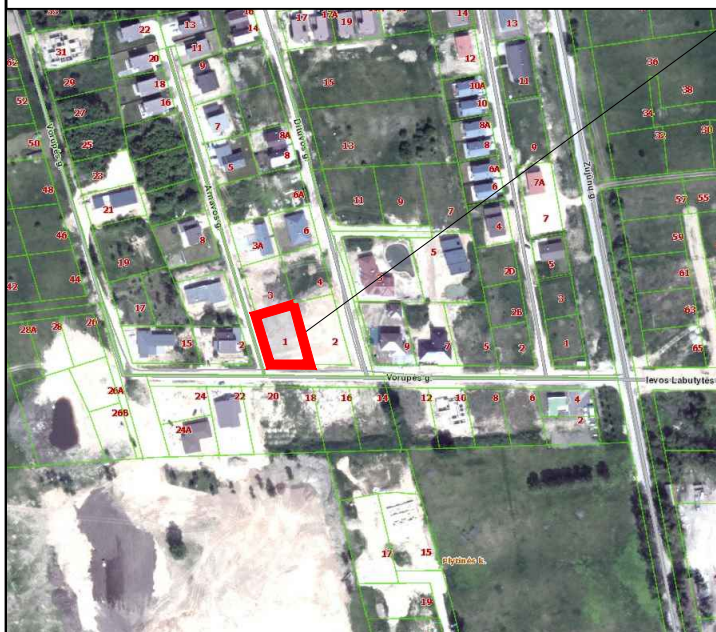

Objekto vieta

74/33 - 0398 74/33 - 0399

Sutartiniai ženklai

	Sklypo riba
	Projektuojamas dvibutis gyvenamasis namas
	Įvažiavimas į sklypą
	Įėjimai į projektuojamą pastatą
	Vejos bortai
	BAK Buitinių atliekų konteinerio vieta
	Raudonosios gatvės linijos
	Užstatymo riba pagal DP
	Projektuojama tvora, kurios kiurymių plotas šiaurinėje pusėje didesnis už 50 % bendro tvoros ploto, rytinėje ir vakarinėje pusėje kiurymių plotas didesnis už 25 %, pietinėje pusėje tvoros tipas nereglamentuojamas. Tvoros aukštis 1.8 m, statoma nuosavybės teise valdomoje sklypo dalyje.


Techniniai-ekonominiai rodikliai

Sklypo plotas:	970 m ²
Pastato užstatymo plotas:	252.04 m ²
Užstatymo tankumas:	24.79%
Užstatymo intensyvumas:	27.13 %
Pastato bendras plotas:	263.18 m ²
Pastato naudingas plotas:	263.18 m ²
Pastato tūris:	1274 m ³
Pastato aukštų sk.	2 a.

Pastato rodiklių skaičiavimai:

Užstatymo plotas suskaičiuotas pagal visų pastato atitvarų projekciją į žemę - 240.50 m²

Tankumas:
240.50/970= 24.79 %
Intensyvumas:
263.18/970= 27.13 %

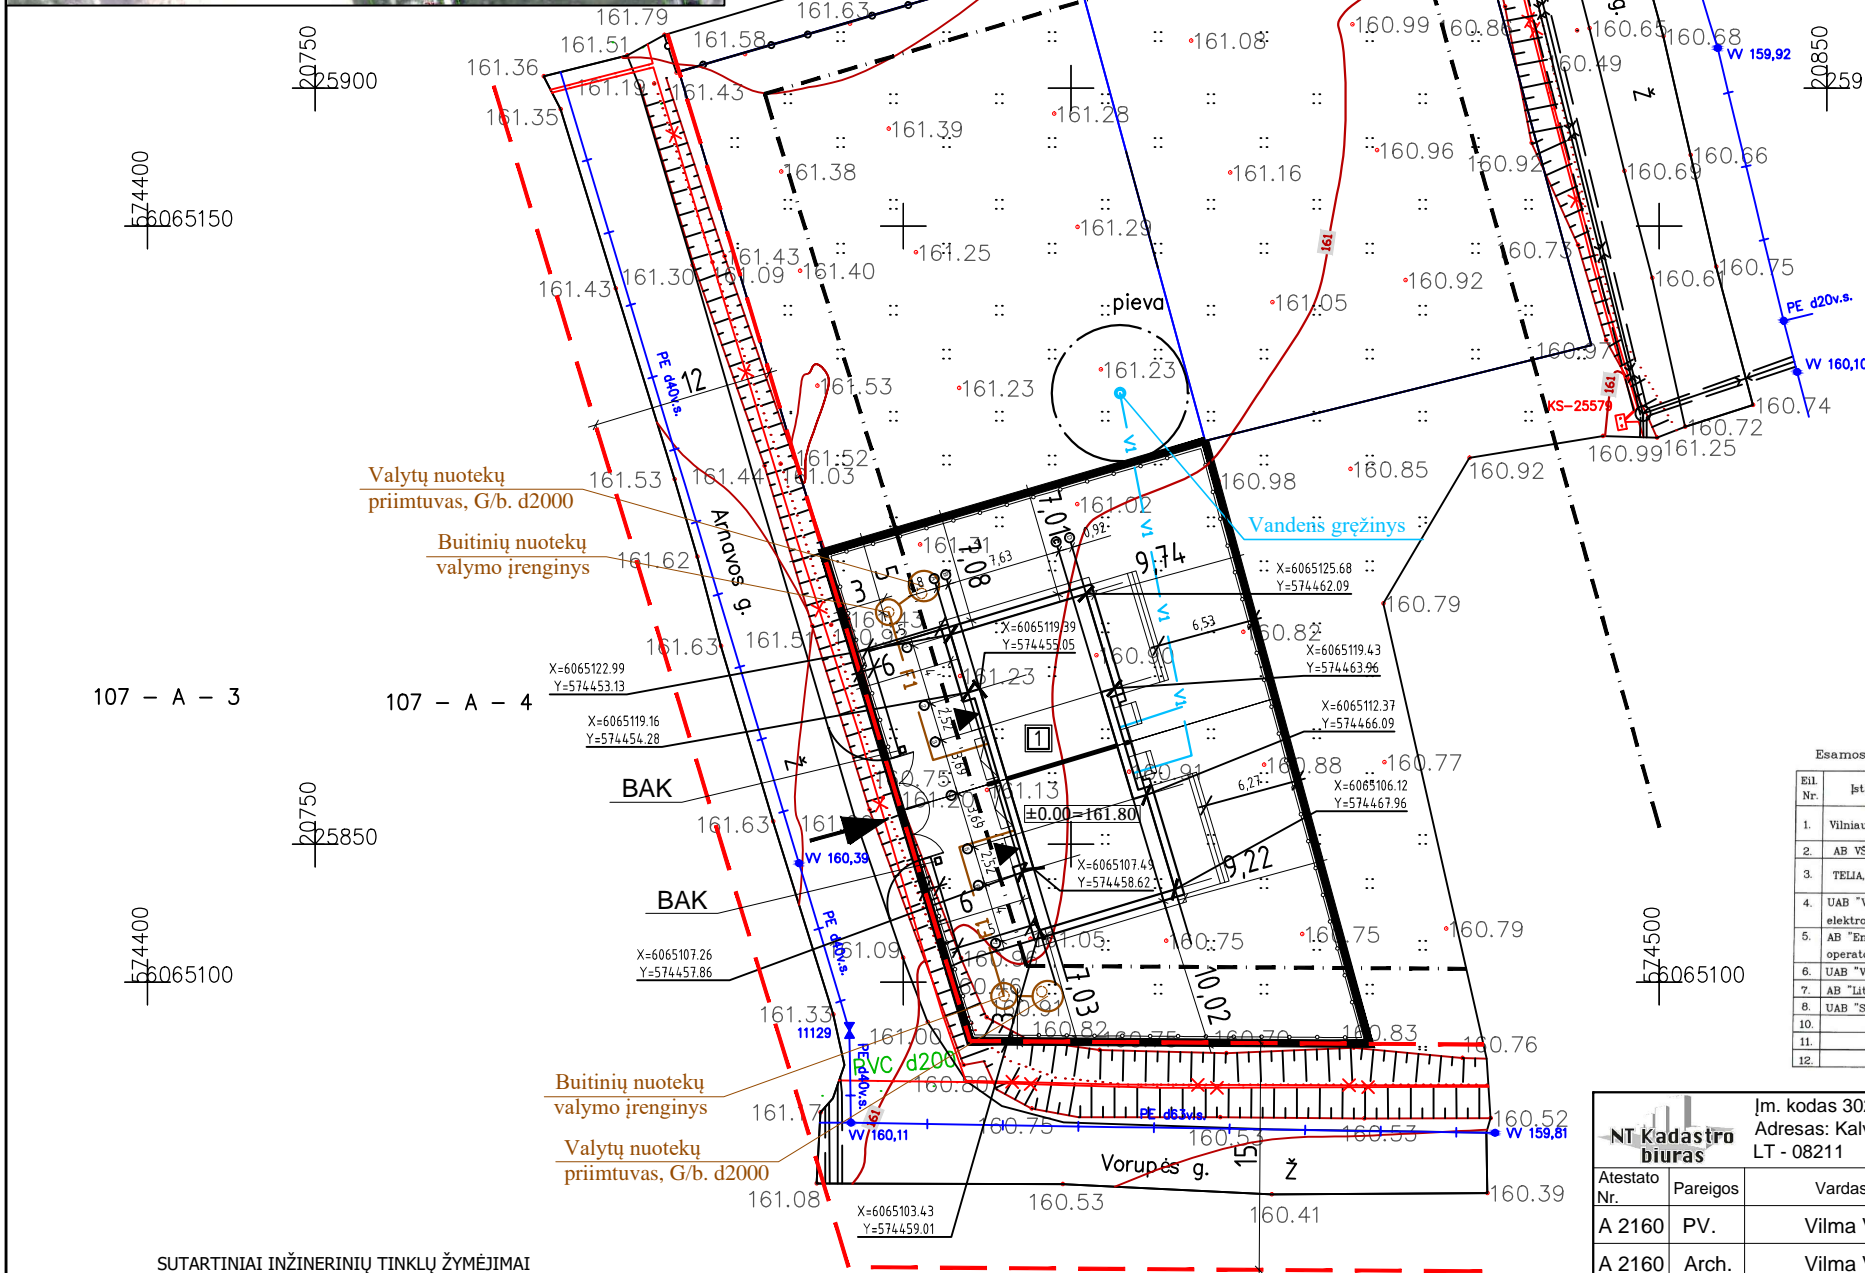

Esamos požeminės komunikacijos suderintos:

Eil. Nr.	Įstaigos pavadinimas	Data	V.Pavardė	Parašas	Pastabos
1.	Vilniaus MPD	2017.02.09	P. B. B.	[Signature]	
2.	AB VST	2017.02.09	V. B.	[Signature]	
3.	TELIA, AB	2017.02.09	N. B.	[Signature]	
4.	UAB "Vilniaus gatvių apv. elektros tinklai"	2017.02.09	[Signature]	[Signature]	
5.	AB "Energijos skirstymo operatorius" Reg. Nr. 9500	2017.02.09	[Signature]	[Signature]	
6.	UAB "VVT"	2017.02.09	[Signature]	[Signature]	
7.	AB "Litgrid" Reg. Nr. 4652	2017.02.09	[Signature]	[Signature]	
8.	UAB "Skaidula"	2017.02.09	[Signature]	[Signature]	
10.					
11.					
12.					

2017.02.09
E. S. S. S.
A. Č. Č. Č. Č.
2017.02.09

NT Kadastro biuras		NT Kadastro biuras, UAB, įm.k. 302512529 Kalvarijų g. 124, LT-08211, Vilnius mob.tel. +370 673 91457 info@ntkbiuras.lt	
Pareigos	Kv. paš. Nr.	Parašas	Vardas, pavardė
MATININKAS	1GKV-1105	[Signature]	E. Smyt
UŽSAKOVAS	ALINĀ ČAIKOVSKA,	[Signature]	[Signature]
OBJEKTO	Topografinė nuotrauka MI:500 Vilniaus m. sav., Vilniaus m., Arnavos g. 1; 3 ir Diltuvos g. 4 Lapų skaičius Lapo Nr. Koordinatų sistema - LKS94 1 1 Aukščių sistema - LAS07		

NT Kadastro biuras		Įm. kodas 302512529 Adresas: Kalvarijų g. 124-8, Vilnius, LT - 08211	
Atestato Nr.	Pareigos	Vardas, pavardė	data
A 2160	PV.	Vilma Videikaitė	2018 01
A 2160	Arch.	Vilma Videikaitė	2018 01
Užsakovas: UAB "Katori"			


Dvibutis gyvenamasis namas. Arnavos g. 1, Vilnius.
Statybos projektas.

Sklypo planas. M 1:500

Projekto Nr. NTKB-2018-009	etapas	dalis	lapas	lapų
	PP	SSP	1	1

SUTARTINIAI INŽINERINIŲ TINKLŲ ŽYMĖJIMAI

- V1 PROJ. LAUKO VANDENTIEKIS
- F1 PROJ. BUITINĖ NUOTEKYNĖ
- GRĘŽINIO SAZ GRIEŽTO REŽIMO JUOSTA IR GRĘŽINIO SAZ APRIBOJIMŲ JUOSTA R=5,0 m STR2.02.09:2005

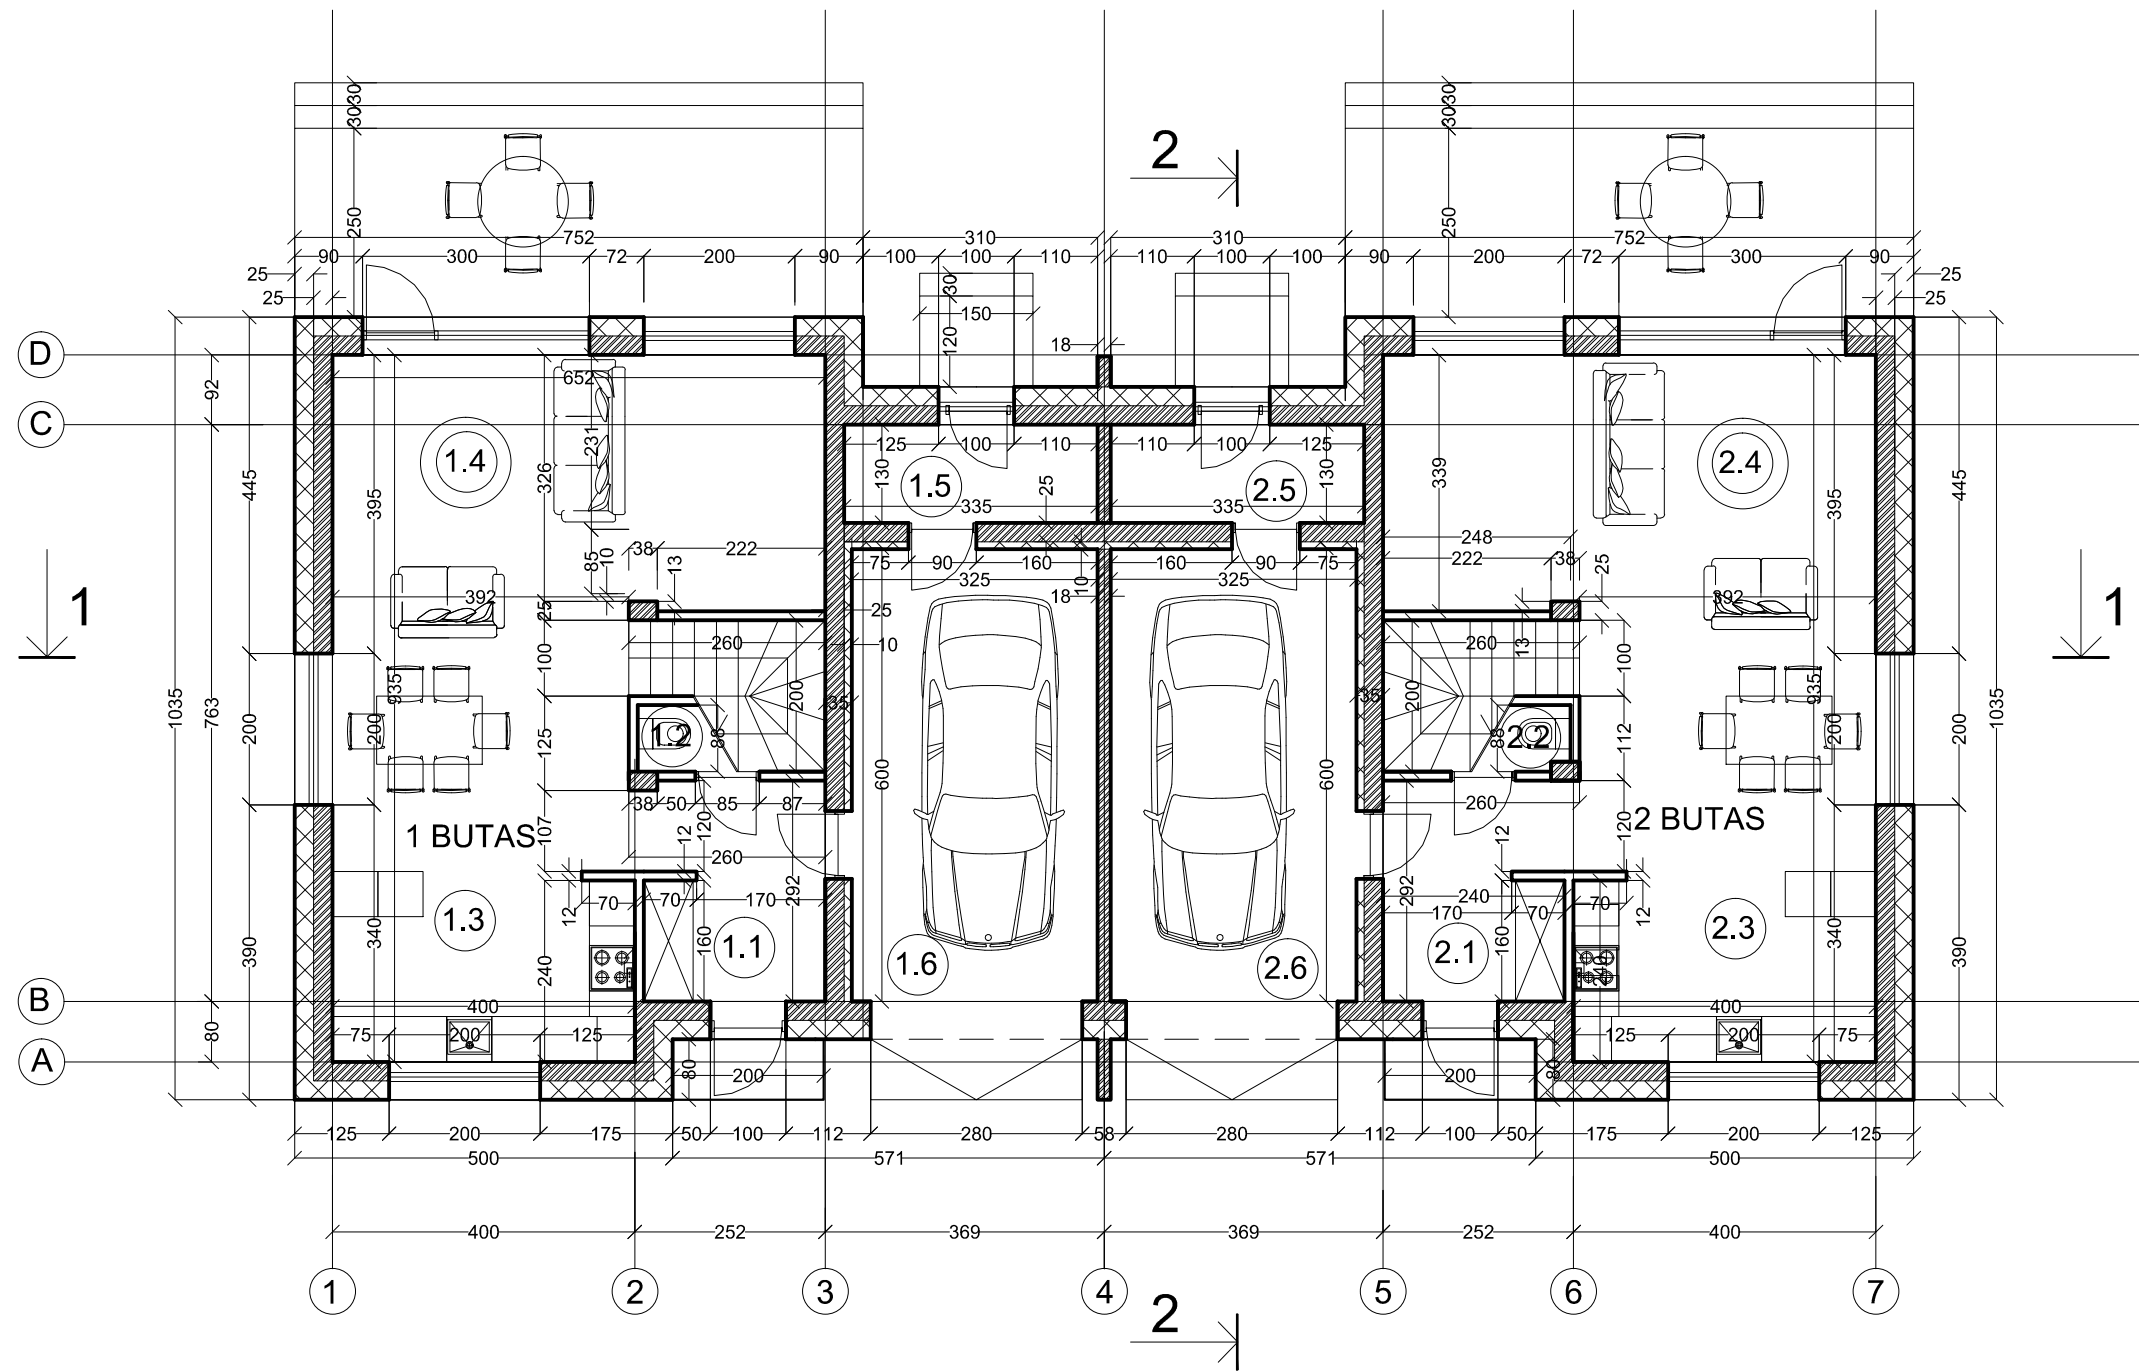

EKSPLIKACIJA 1 BUTAS

1.1	KORIDORIUS	7,11 m ²
1.2	WC	1,74 m ²
1.3	VIRTUVĖ	9,97 m ²
1.4	SVETAINĖ	36,90 m ²
1.5	ŪKINĖ PATALPA	4,36 m ²
1.6	GARAŽAS	19,52 m ²
VISO 1 AUKŠTO PLOTAS		79,60 m ²
1 BUTO BENDRAS PLOTAS		131,59 m ²

EKSPLIKACIJA 2 BUTAS


2.1	KORIDORIUS	7,11 m ²
2.2	WC	1,74 m ²
2.3	VIRTUVĖ	9,97 m ²
2.4	SVETAINĖ	36,90 m ²
2.5	ŪKINĖ PATALPA	4,36 m ²
2.6	GARAŽAS	19,52 m ²
VISO 1 AUKŠTO PLOTAS		79,60 m ²
2 BUTO BENDRAS PLOTAS		131,59 m ²

		Įm. kodas 302512529 Adresas: Kalvarijų g. 124-8, Vilnius, LT - 08211		
Atestato Nr.	Pareigos	Vardas, pavardė	data	parašas
A 2160	PV.	Vilma Videikaitė	2018 01	
A 2160	Arch.	Vilma Videikaitė	2018 01	
Užsakovė: Katori, UAB				

Dvibutis gyvenamasis namas. Arnavos g. 1, Vilnius.
 Statybos projektas.

Pirmo aukšto planas. M 1:100

Projekto Nr. NTKB-2018-009	etapas	dalis	lapas	lapų
	PP	SA	1	6

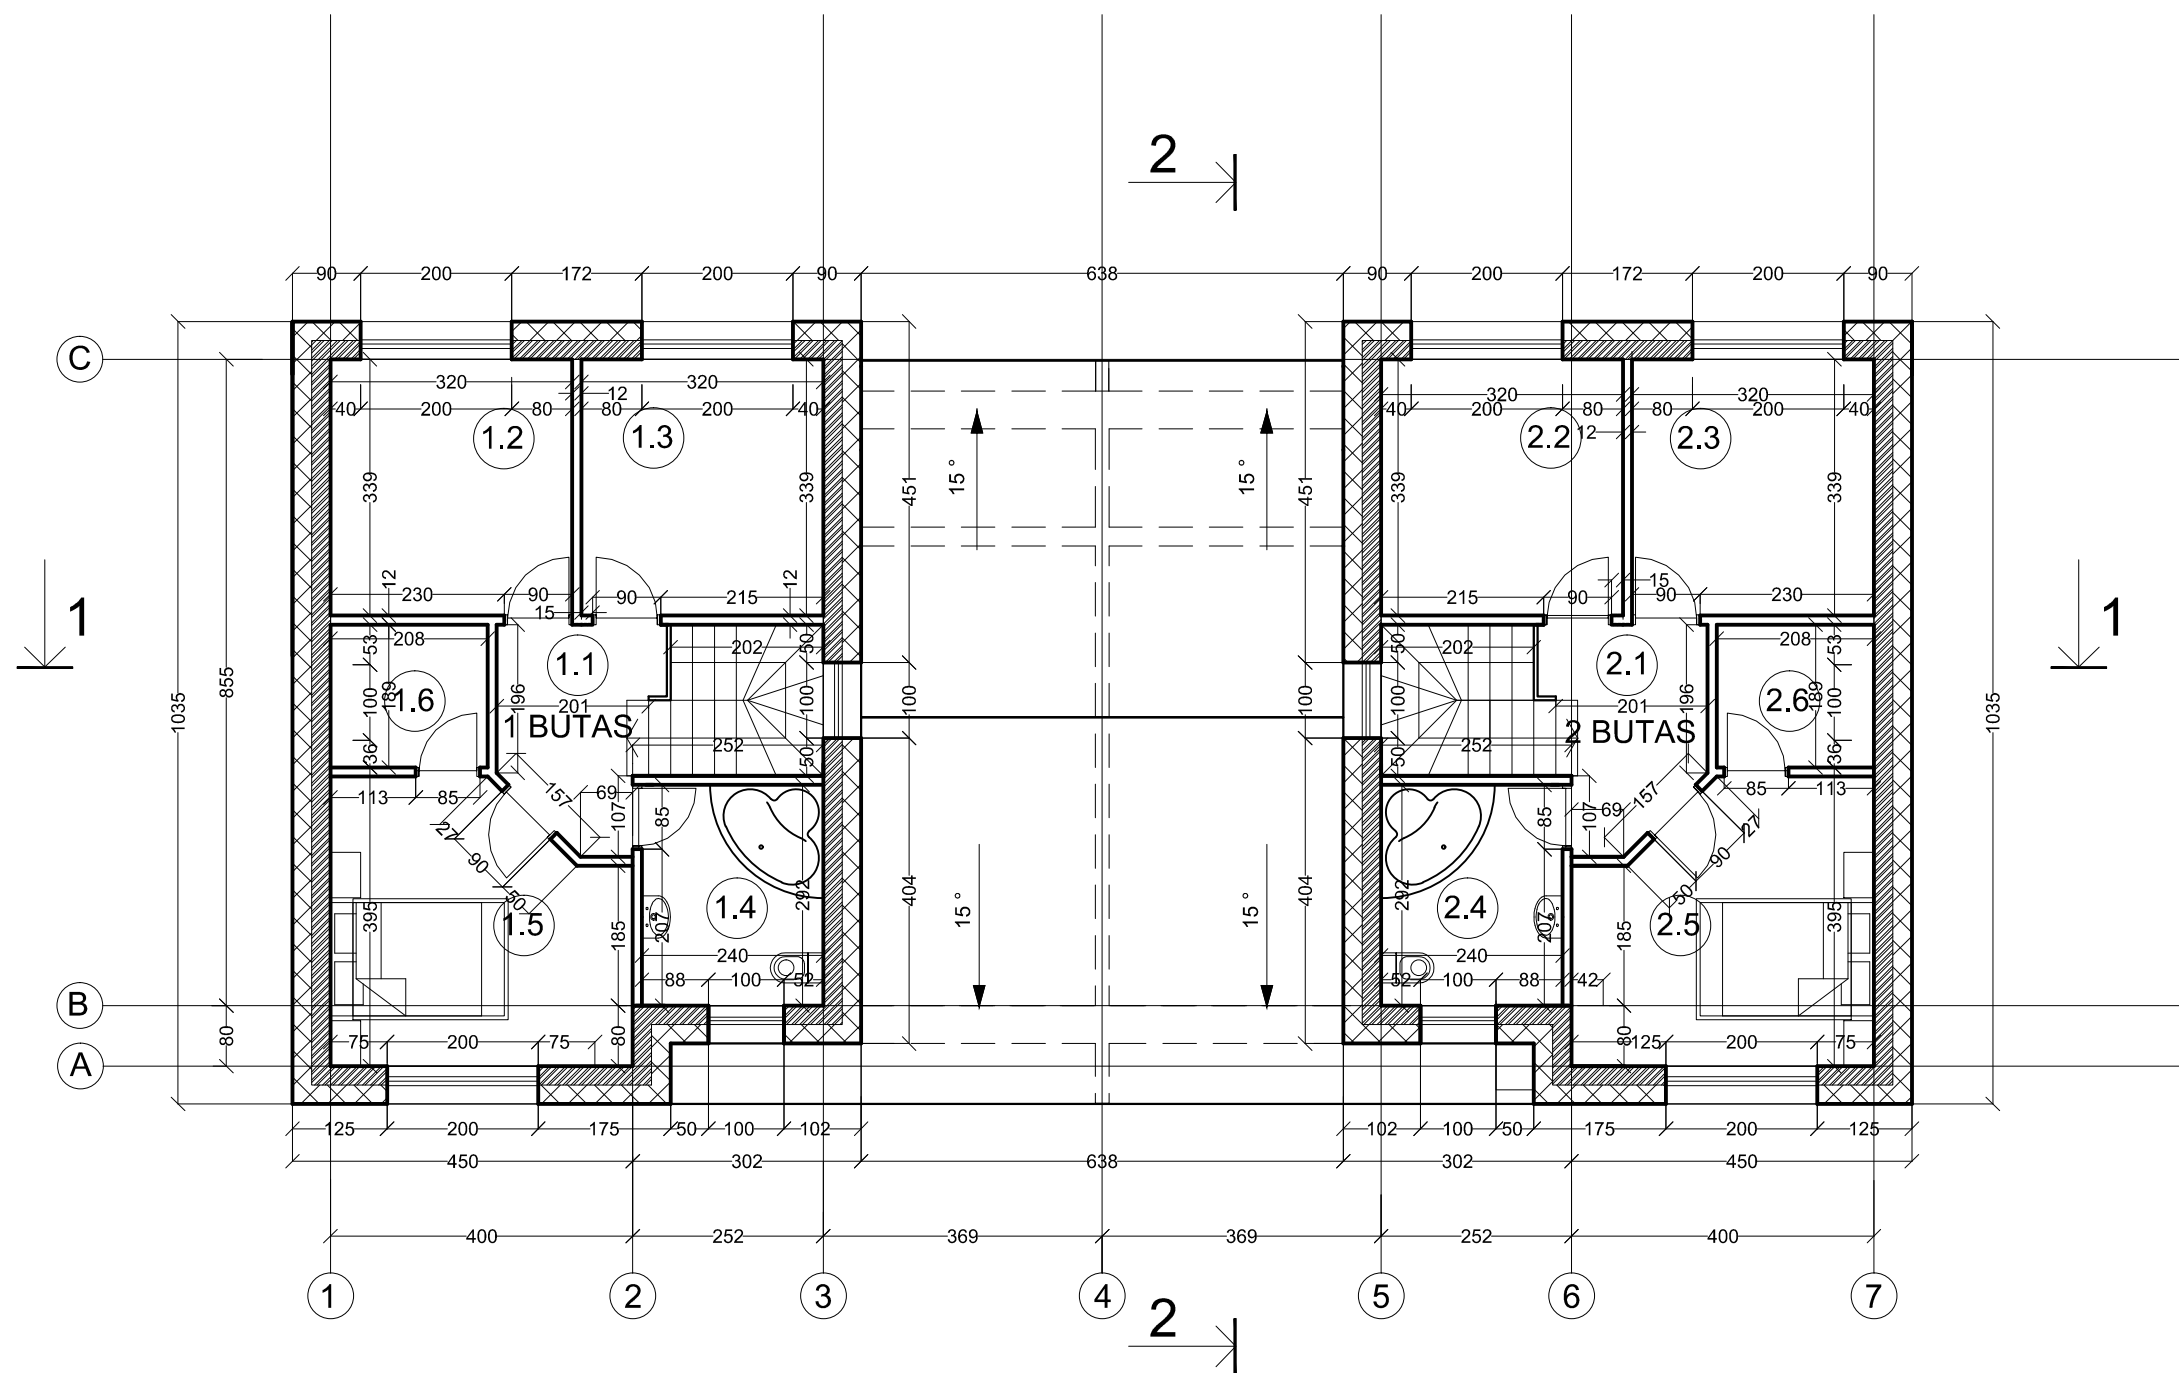

EKSPLIKACIJA 1 BUTAS

1.1	KORIDORIUS	5,56 m ²
1.2	KAMBARYS	10,87 m ²
1.3	KAMBARYS	10,87 m ²
1.4	VONIA	7,01 m ²
1.5	KAMBARYS	13,75 m ²
1.6	DRABUŽINĖ	3,93 m ²
VISO 2 AUKŠTO PLOTAS		51,99 m ²

EKSPLIKACIJA 2 BUTAS

2.1	KORIDORIUS	5,56 m ²
2.2	KAMBARYS	10,87 m ²
2.3	KAMBARYS	10,87 m ²
2.4	VONIA	7,01 m ²
2.5	KAMBARYS	13,75 m ²
2.6	DRABUŽINĖ	3,93 m ²
VISO 2 AUKŠTO PLOTAS		51,99 m ²


		Įm. kodas 302512529 Adresas: Kalvarijų g. 124-8, Vilnius, LT - 08211		
Atestato Nr.	Pareigos	Vardas, pavardė	data	parašas
A 2160	PV.	Vilma Videikaitė	2018 01	
A 2160	Arch.	Vilma Videikaitė	2018 01	
Užsakovė: Katori, UAB				


Dvibutis gyvenamasis namas. Arnavos g. 1, Vilnius.
Statybos projektas.



Antro aukšto planas. M 1:100

Projekto Nr.
NTKB-2018-009




etapas	dalis	lapas	lapų
PP	SA	2	6

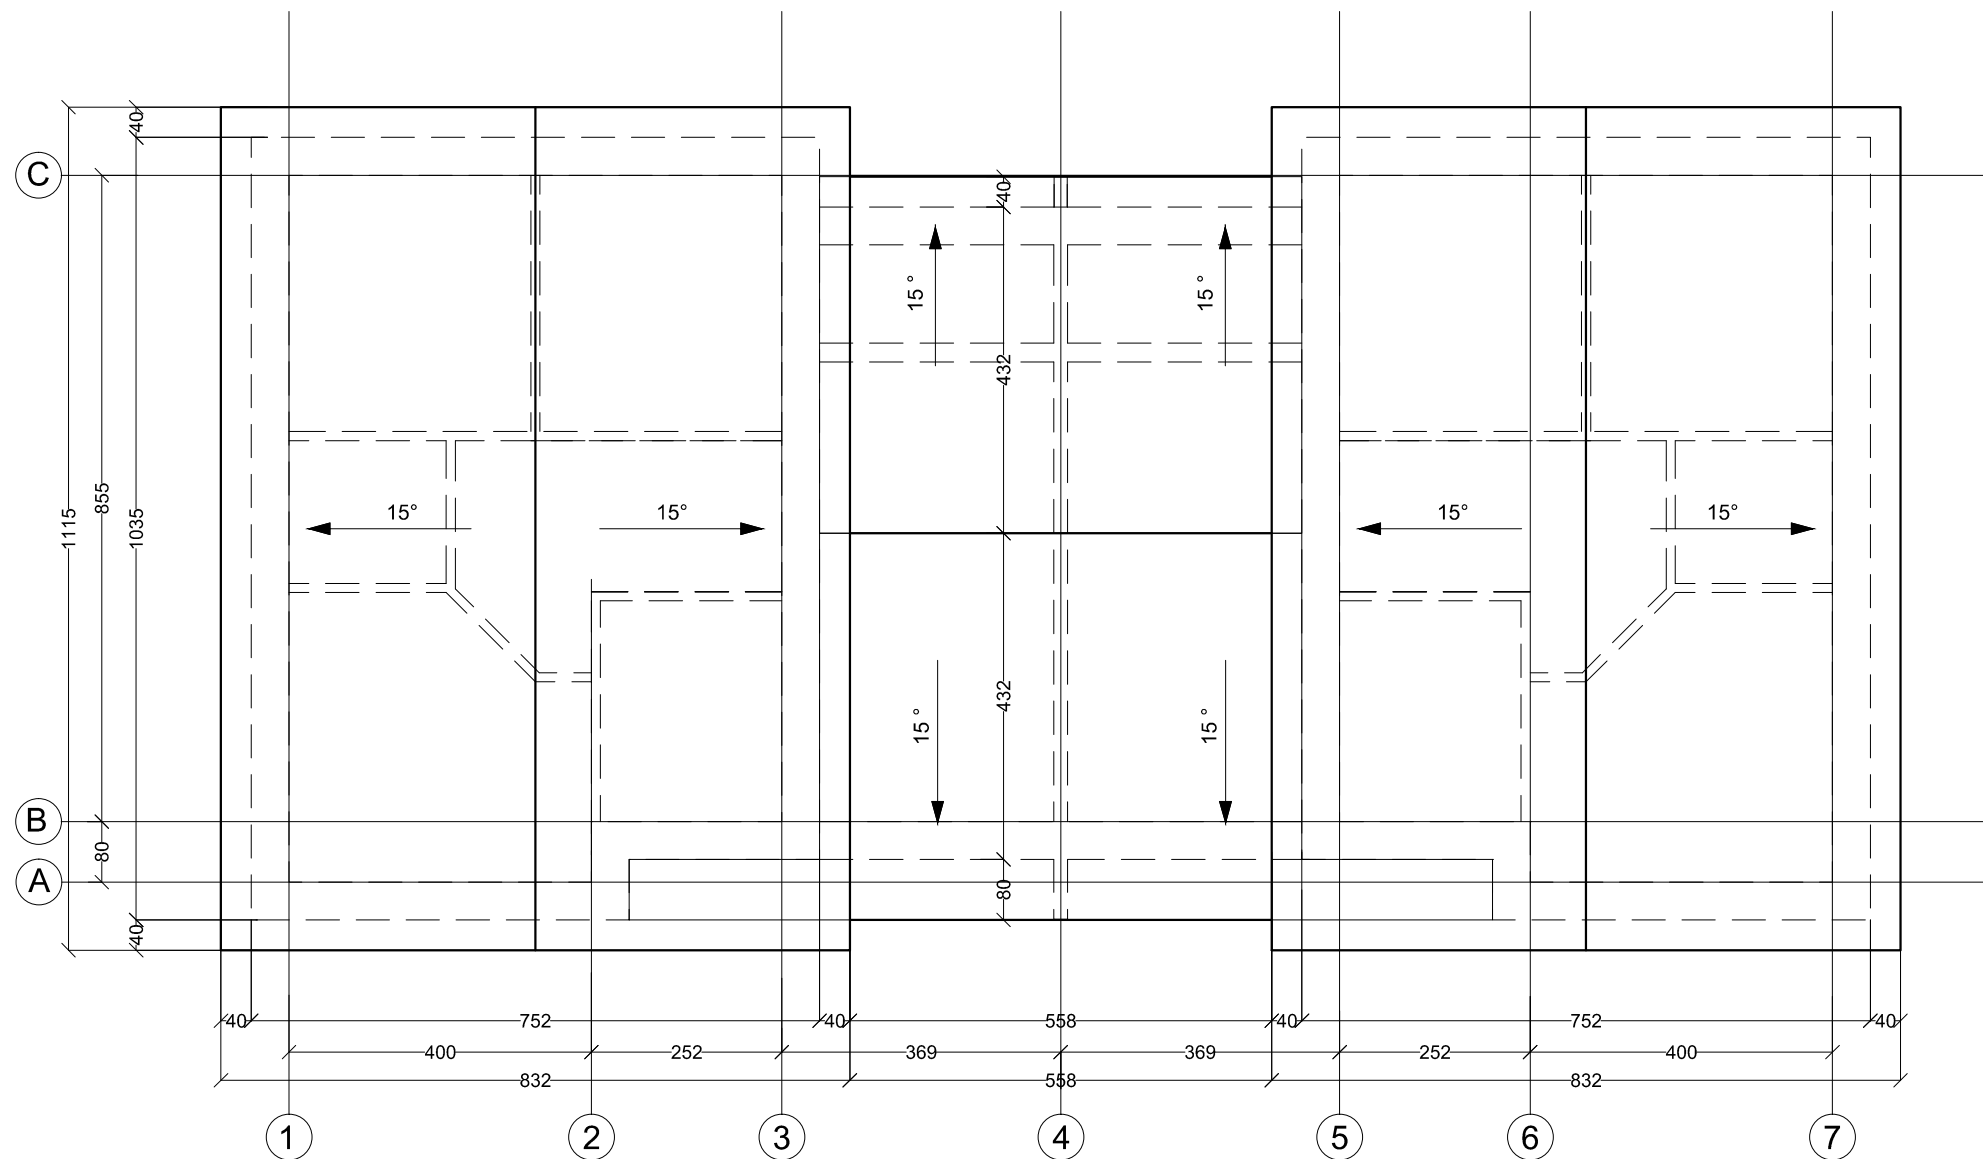



		Įm. kodas 302512529 Adresas: Kalvarijų g. 124-8, Vilnius, LT - 08211		Dvibutis gyvenamasis namas. Arnavos g. 1, Vilnius. Statybos projektas.									
Atestato Nr.	Pareigos	Vardas, pavardė	data	parašas	Stogo planas. M 1:100								
A 2160	PV.	Vilma Videikaitė	2018 01										
A 2160	Arch.	Vilma Videikaitė	2018 01										
Užsakovė: Katori, UAB				Projekto Nr. NTKB-2018-009	<table border="1"> <tr> <td>etapas</td> <td>dalis</td> <td>lapas</td> <td>lapų</td> </tr> <tr> <td>PP</td> <td>SA</td> <td>3</td> <td>6</td> </tr> </table>	etapas	dalis	lapas	lapų	PP	SA	3	6
etapas	dalis	lapas	lapų										
PP	SA	3	6										

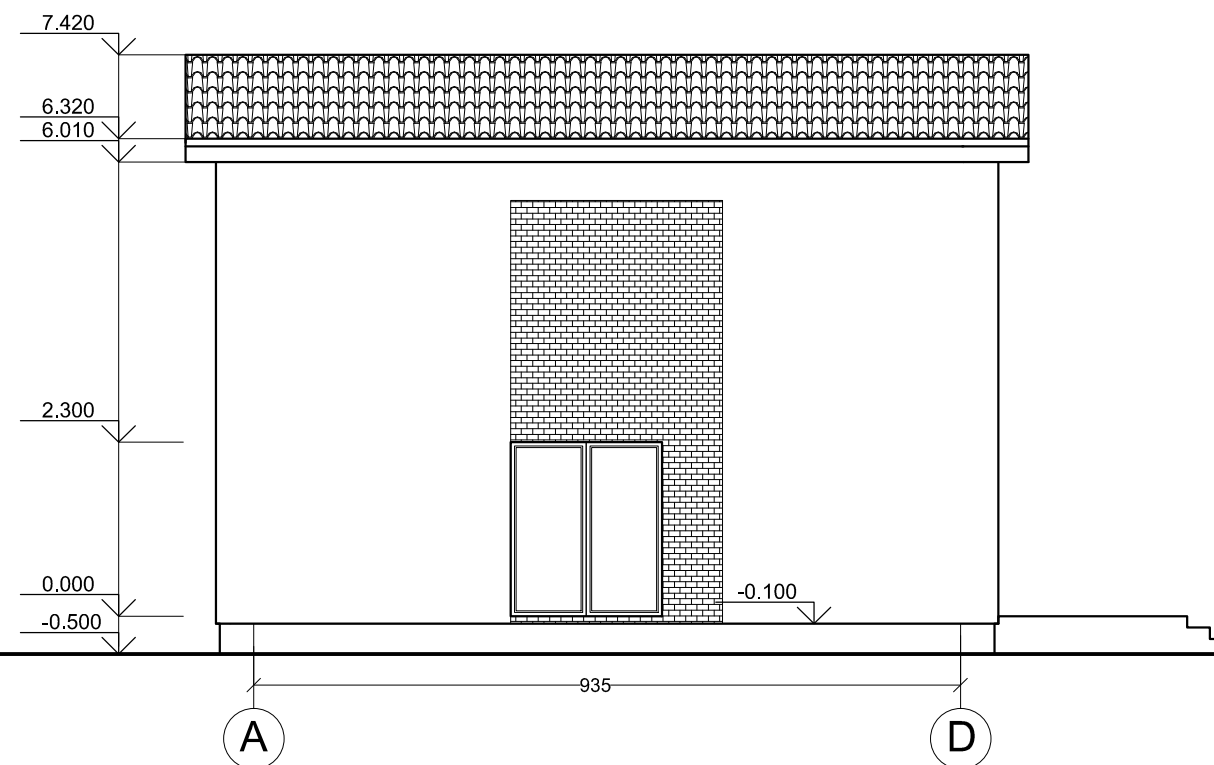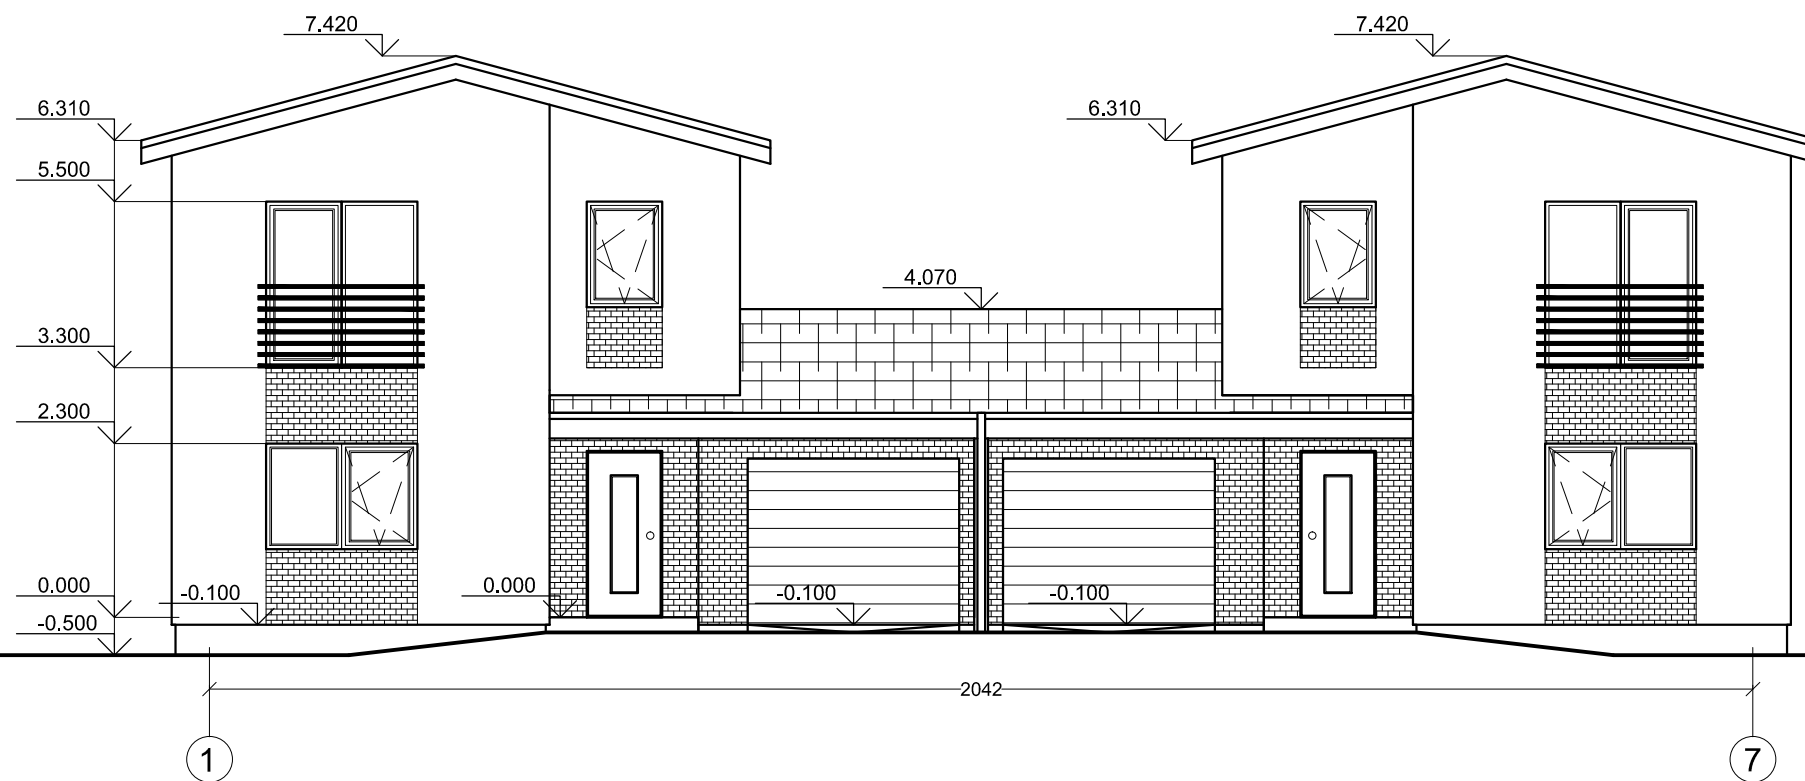

SUTARTINIAI ŽYMĖJIMAI

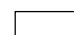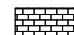-  Dažytas tinkas
-  Klinkerio plytos
-  Čerpių imitacijos skarda

		Įm. kodas 302512529 Adresas: Kalvarijų g. 124-8, Vilnius, LT - 08211		Dvibutis gyvenamasis namas. Arnavos g. 1, Vilnius. Statybos projektas.									
Atestato Nr.	Pareigos	Vardas, pavardė	data	parašas	Fasadai 1-7, A-D. M 1:100								
A 2160	PV.	Vilma Videikaitė	2018 01										
A 2160	Arch.	Vilma Videikaitė	2018 01										
Užsakovė: Katori, UAB				Projekto Nr. NTKB-2018-009	<table border="1"> <tr> <td>etapas</td> <td>dalis</td> <td>lapas</td> <td>lapų</td> </tr> <tr> <td>PP</td> <td>SA</td> <td>4</td> <td>6</td> </tr> </table>	etapas	dalis	lapas	lapų	PP	SA	4	6
etapas	dalis	lapas	lapų										
PP	SA	4	6										

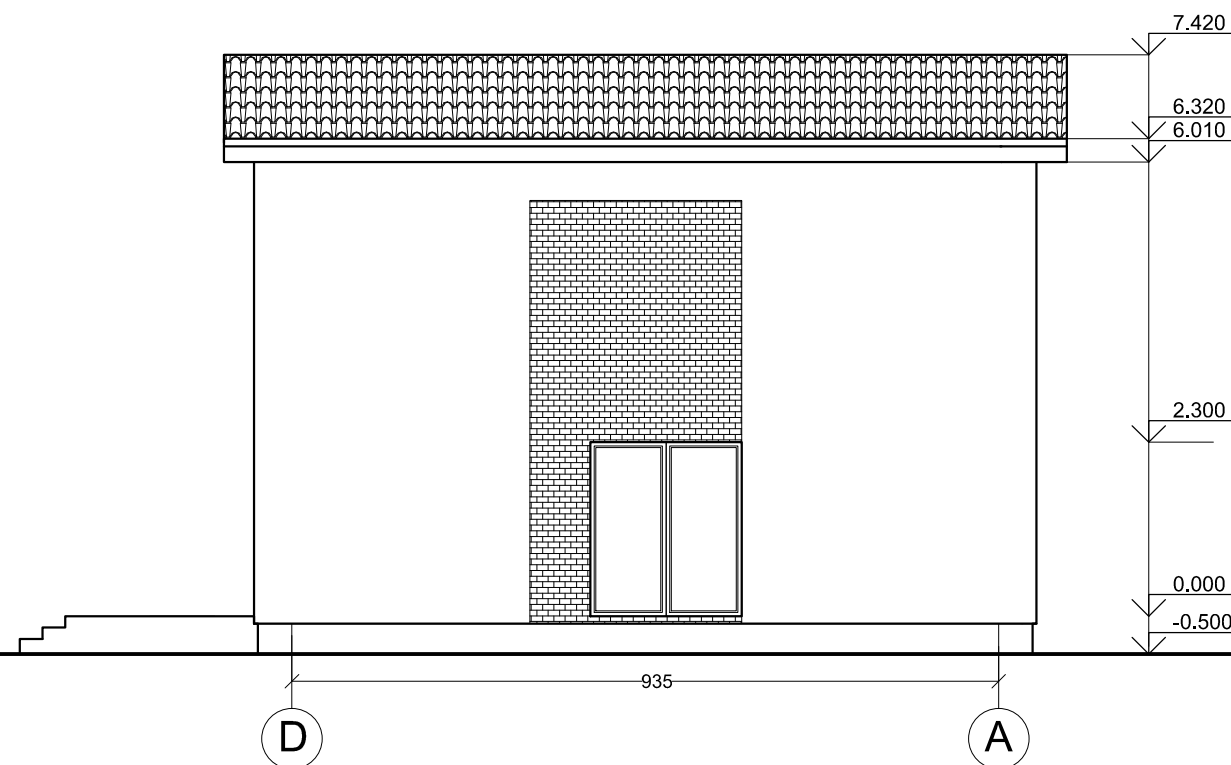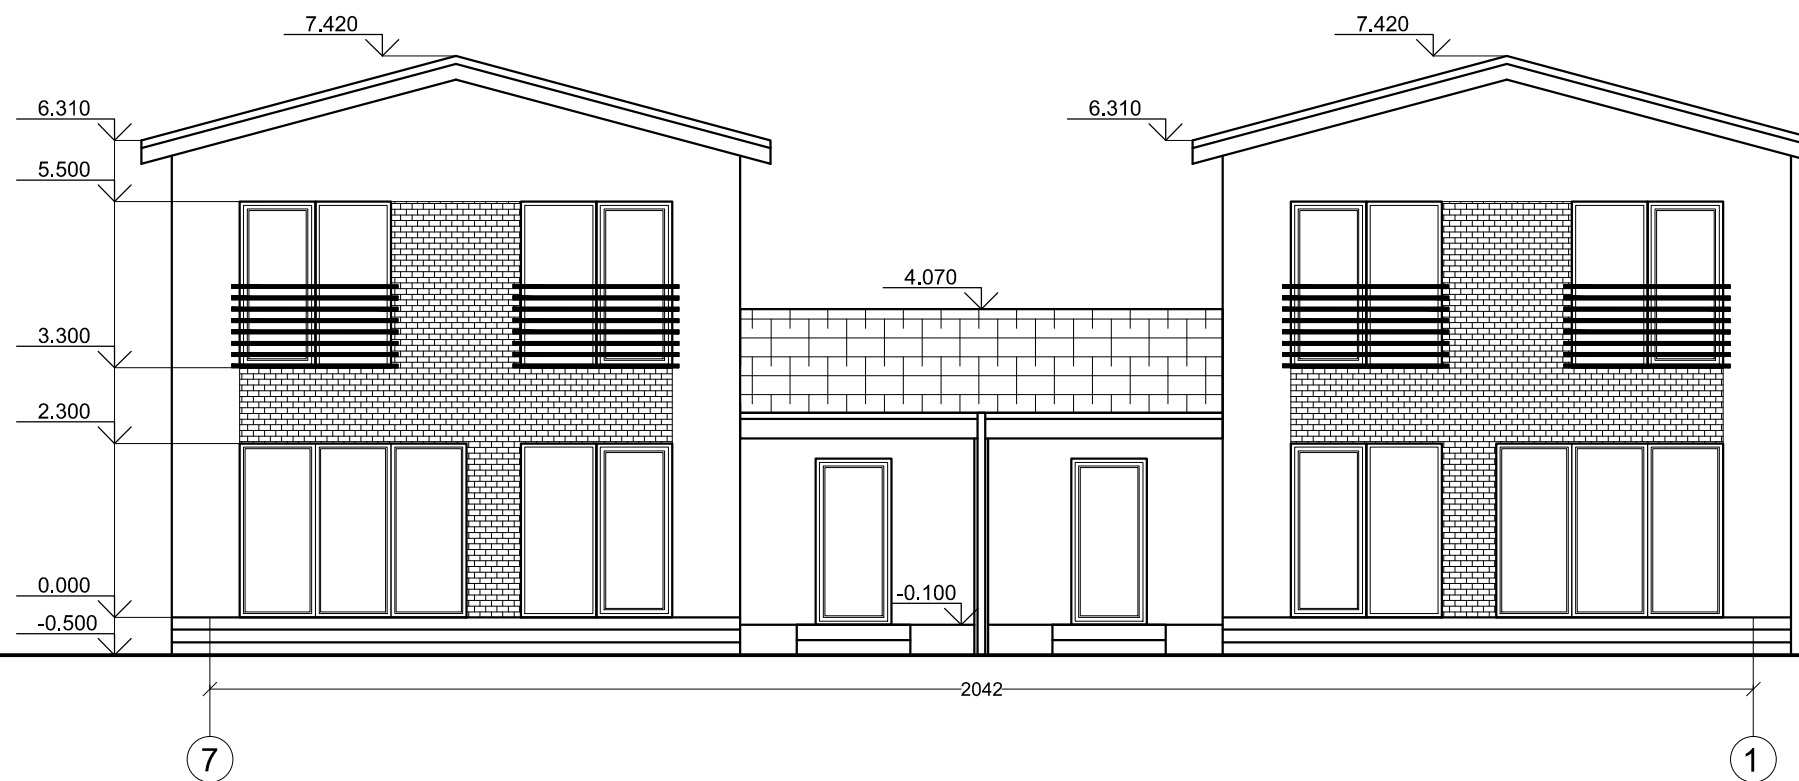

SUTARTINIAI ŽYMĖJIMAI



- Dažytas tinkas
- Klinkerio plytos
- Čerpių imitacijos skarda

		Įm. kodas 302512529 Adresas: Kalvarijų g. 124-8, Vilnius, LT - 08211		
Atestato Nr.	Pareigos	Vardas, pavardė	data	parašas
A 2160	PV.	Vilma Videikaitė	2018 01	
A 2160	Arch.	Vilma Videikaitė	2018 01	
Užsakovė: Katori, UAB				

Dvibutis gyvenamasis namas. Arnavos g. 1, Vilnius.
Statybos projektas.

Fasadai 7-1, D-A. M 1:100

Projekto Nr. NTKB-2018-009	etapas	dalis	lapas	lapų
	PP	SA	5	6

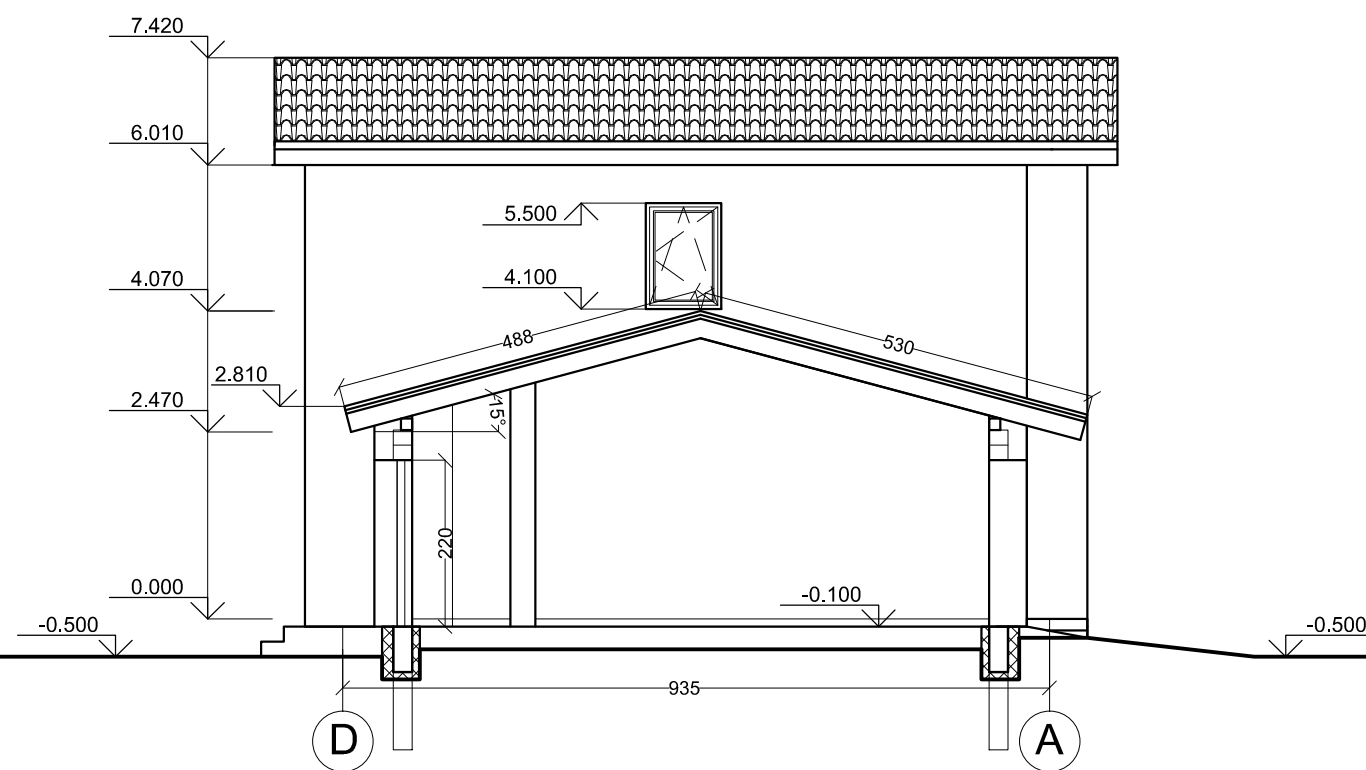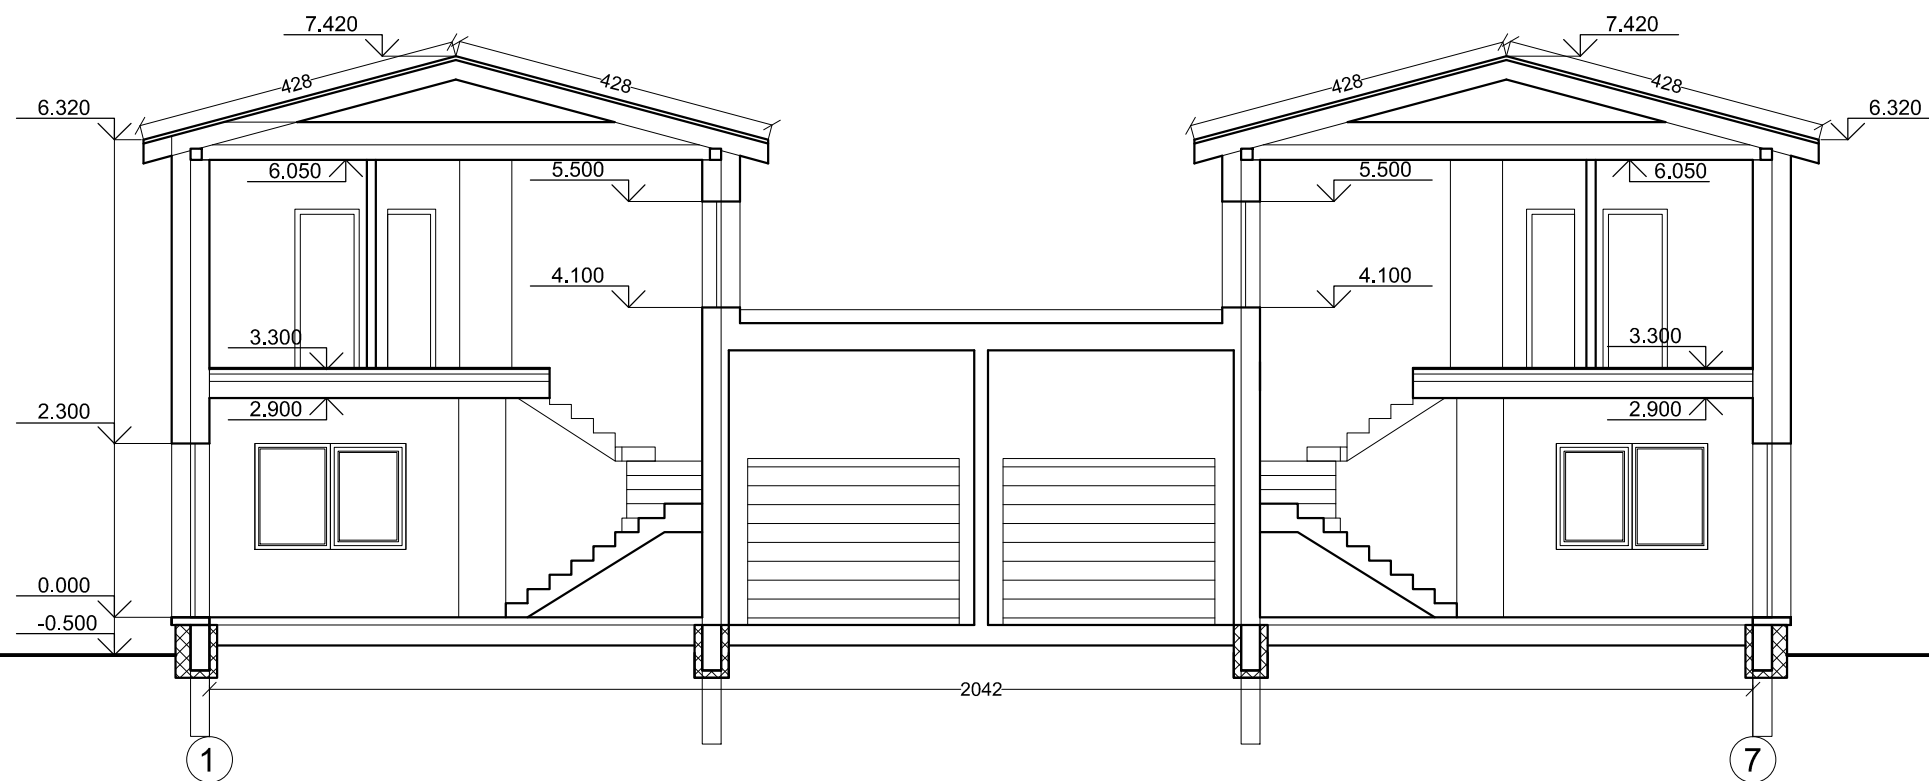

		Įm. kodas 302512529 Adresas: Kalvarijų g. 124-8, Vilnius, LT - 08211		Dvibutis gyvenamasis namas. Arnavos g. 1, Vilnius. Statybos projektas.									
Atestato Nr.	Pareigos	Vardas, pavardė	data	parašas	Pjūviai 1-1, 2-2. M 1:100								
A 2160	PV.	Vilma Videikaitė	2018 01										
A 2160	Arch.	Vilma Videikaitė	2018 01										
Užsakovė: Katori, UAB				Projekto Nr. NTKB-2018-009	<table border="1"> <tr> <td>etapas</td> <td>dalis</td> <td>lapas</td> <td>lapų</td> </tr> <tr> <td>PP</td> <td>SA</td> <td>6</td> <td>6</td> </tr> </table>	etapas	dalis	lapas	lapų	PP	SA	6	6
etapas	dalis	lapas	lapų										
PP	SA	6	6										



