


55/67-0386

55/67-0387

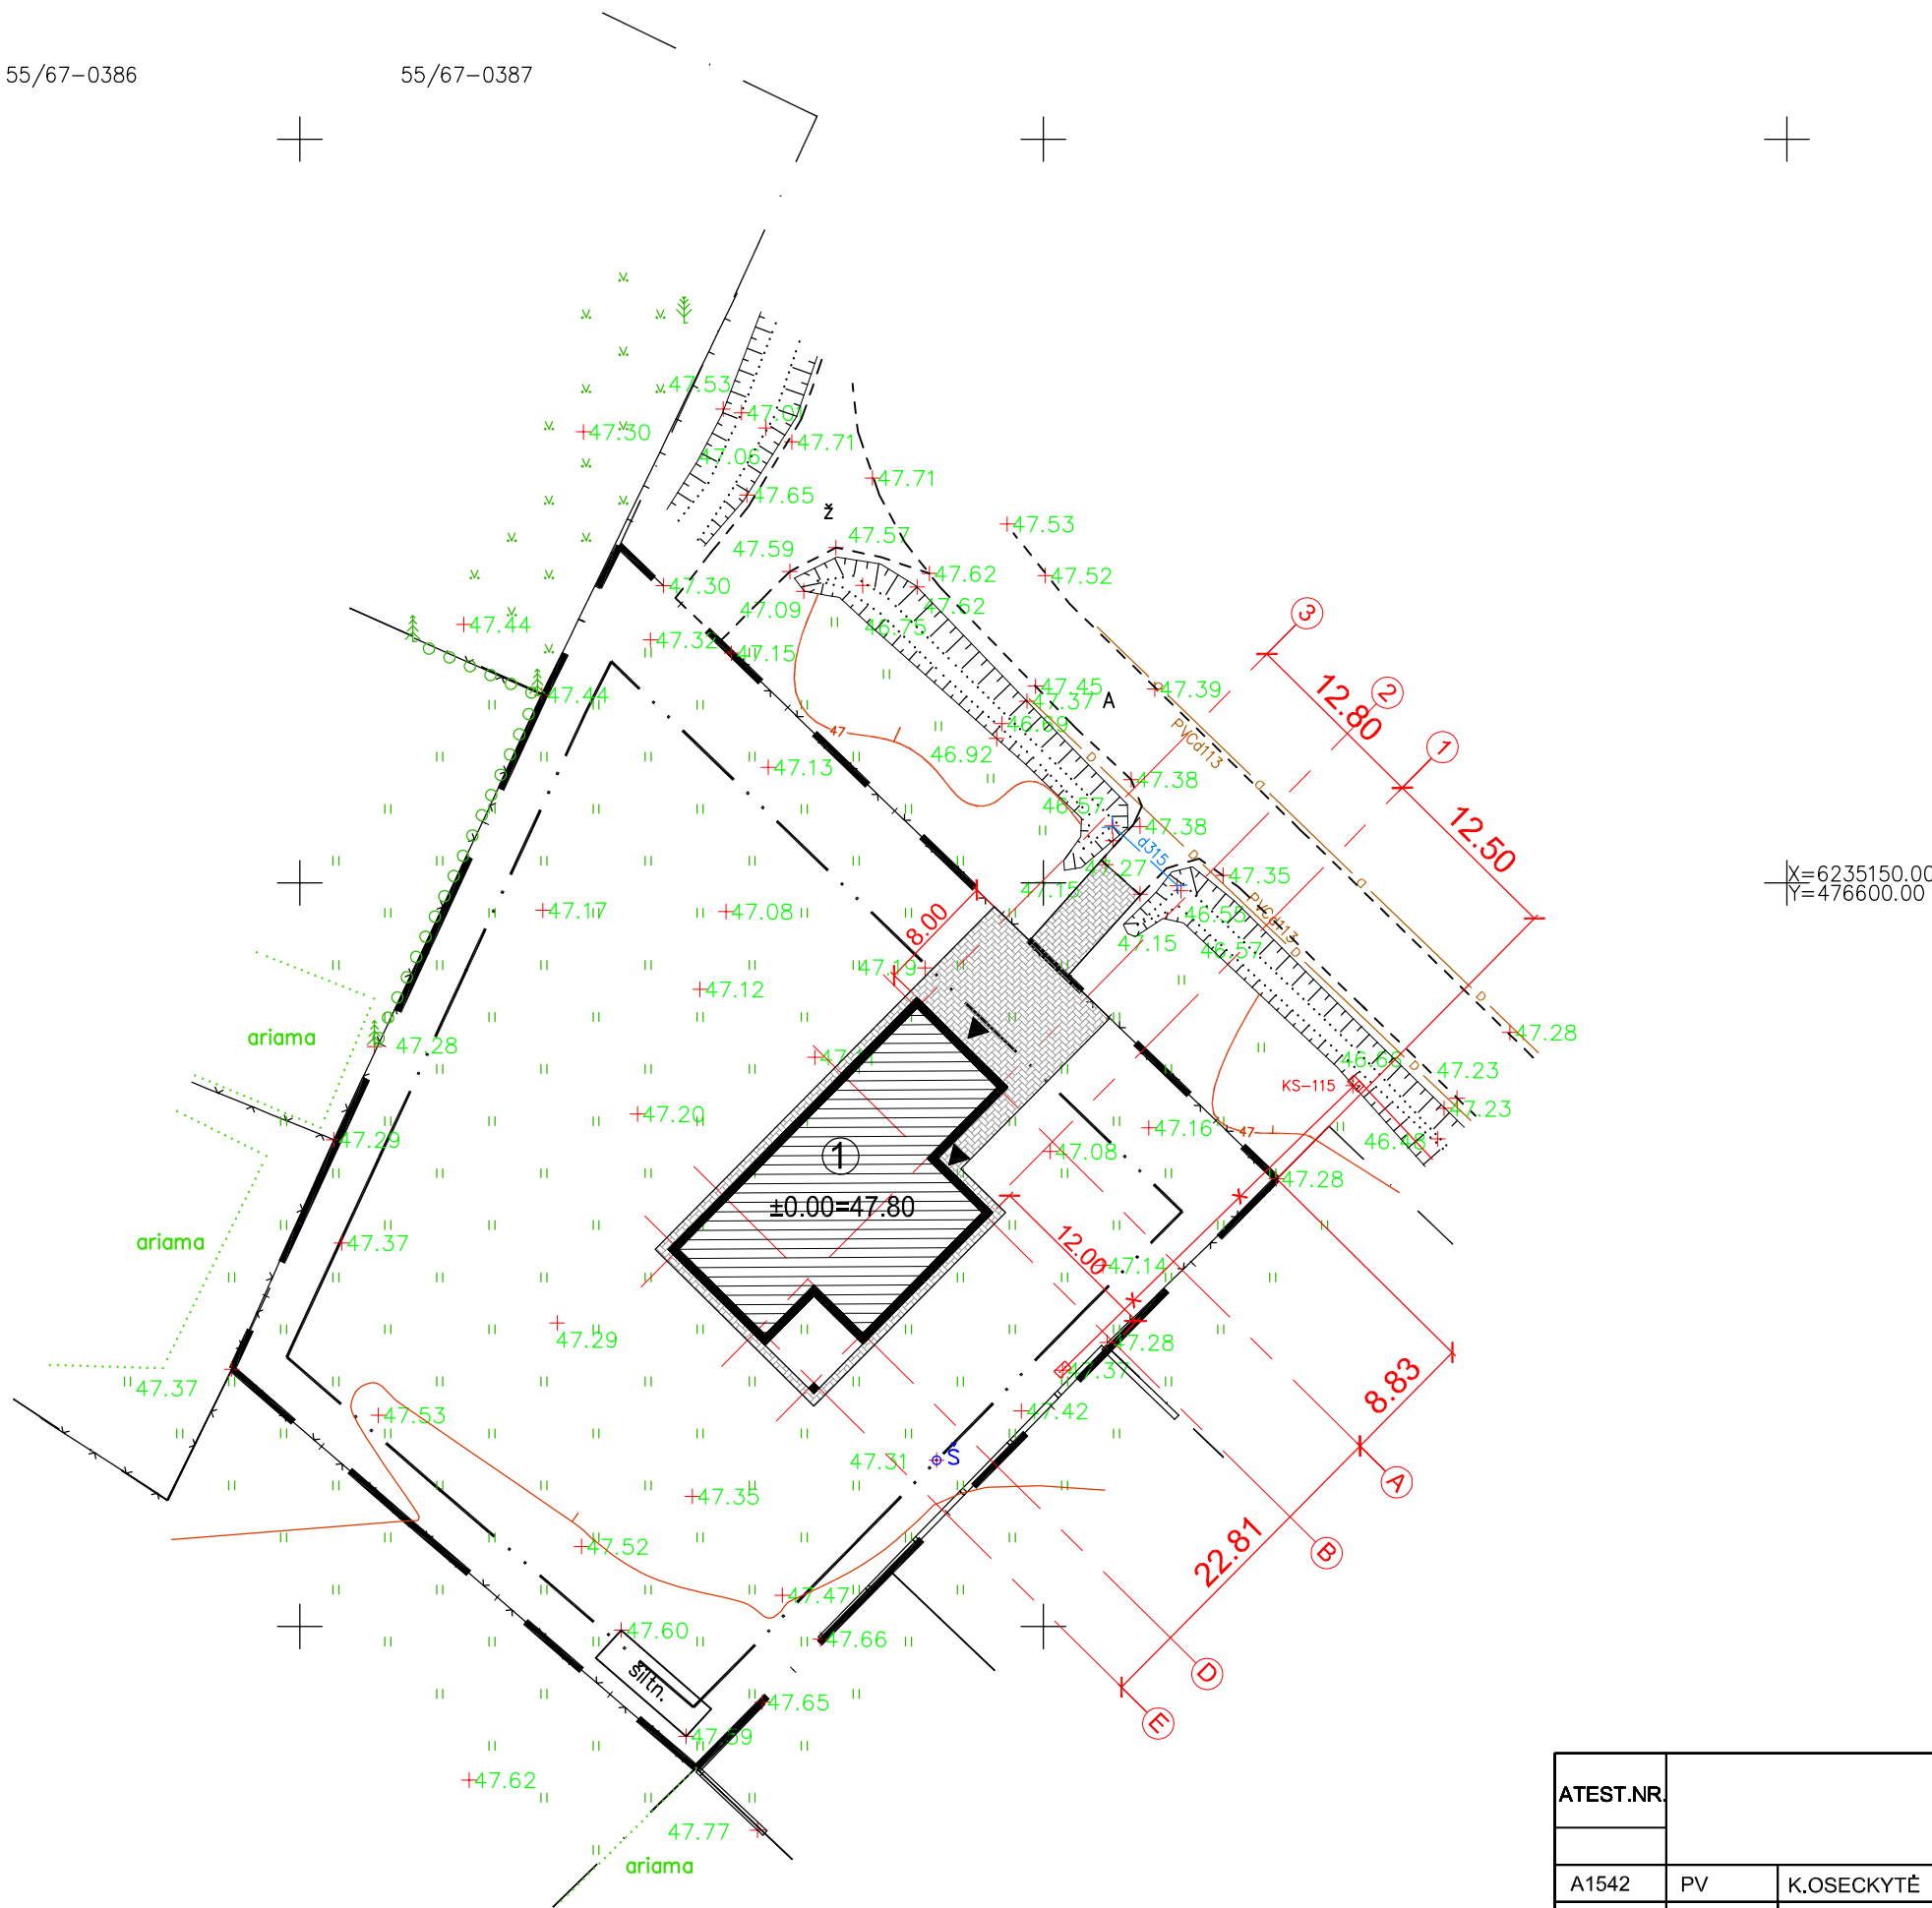

BENDRIEJI STATINIO RODIKLIAI:

I. SKLYPAS	
SKLYPO PLOTAS	2926m ²
SKLYPO UŽSTATYMO TANKUMAS	10.03%
SKLYPO UŽSTATYMO INTENSYVUMAS	7.67%
II. GYVENAMASIS NAMAS	
BENDRASIS PLOTAS	224.69m ²
GYVENAMASIS PLOTAS	130.98m ²
NAUDINGAS PLOTAS	176.05m ²
PASTATO AUKŠTIS	5.50m
AUKŠTŲ SKAIČIUS	1
PASTATO TŪRIS	1030m ³
PASTATO UGNIATSPARUMO KLASĖ	II

EKSPLIKACIJA:

1	PROJEKTUOJAMAS GYVENAMASIS NAMAS
---	----------------------------------


SUTARTINIAI ŽYMĖJIMAI:


	PROJEKTUOJAMA DANGA TRINKELĖS
	ĮEJIMO VIETA

ATEST.NR.					GYVENAMOSIOS(VIENO BUTO PASTATAI) PASKIRTIES PASTATO SKILVIONIŲ G. 3, JONIŠKIO M.SAV. PRIEŠPROJEKTINIAI PASIŪLYMA SKLYPO KAD.NR.4730/0223:26	
A1542	PV	K.OSECKYTĖ		2018	Genplanas. Sklypo planas. M 1:500	LAIDA 0
ETAPAS	STATYTOJAS: RAPOLAS RIMKUS				PP-180201 GP-1	LAPAS 1
PP						LAPŲ 1

Pirmo aukšto patalpų eksplikacija

Nr.	Patalpos pavadinimas	Plotas
1	Tambūras	6.57 m ²
2	Garažas	48.64 m ²
3	Katilinė	13.38 m ²
4	Drabužinė	4.40 m ²
5	WC	2.01 m ²
6	Vonia	10.62 m ²
7	Miegamasis	13.57 m ²
8	Miegamasis	13.57 m ²
9	Drabužinė	8.10 m ²
10	Miegamasis	16.38 m ²
11	Darbo kambarys	11.25 m ²
12	Svetainė	65.36 m ²
13	Virtuvė-valgomasis	10.85 m ²
		224.69 m ²

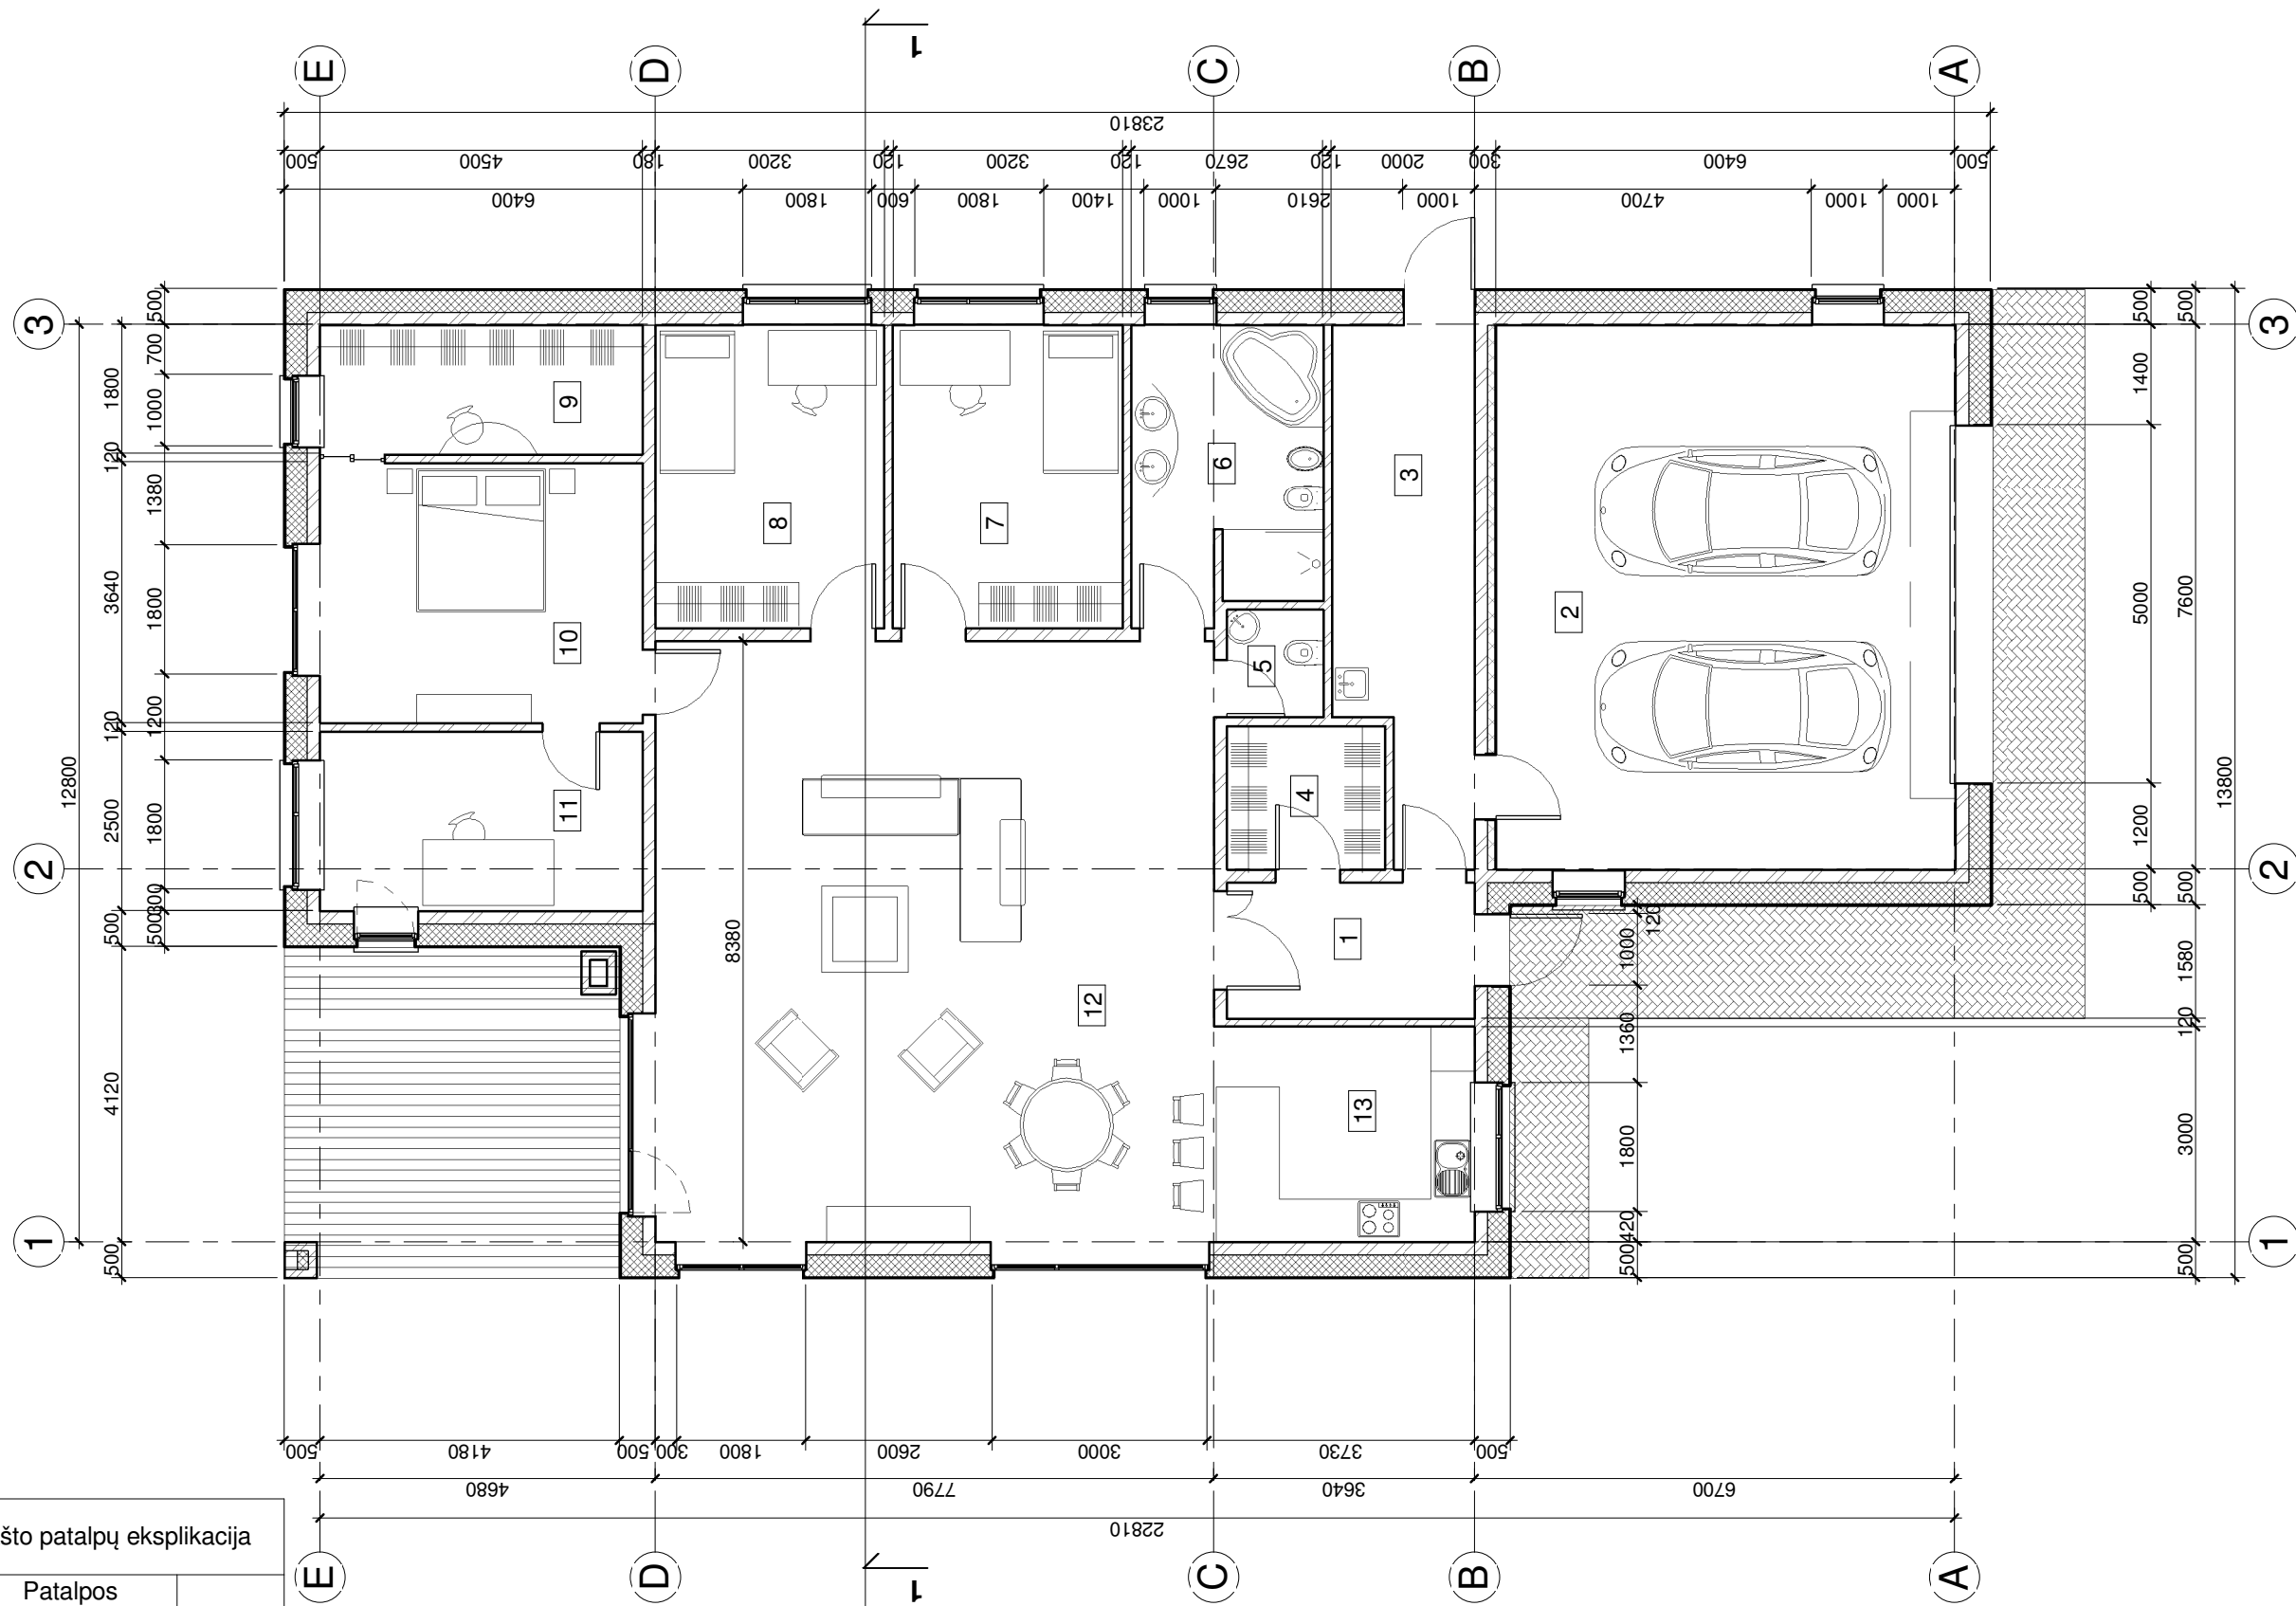


		Gyvenamosios (vieno buto) paskirties pastato Skilvionių g.3, Joniškio m.sav. statybos projektiniai pasiūlymai	
A1542	PV	K.OSECKYTĖ	<i>Wey</i> 2018
PP	Statytojas: Rapolas Rimkus		


Pirmo aukšto planas		Laida
		0
PP-180201	SA 1	Lapas
		Lapų
		0


Brėžinio spausdinimo data: 3/12/2018 9:43:25 AM

Patvirtinta	

Invent. Nr.	Parašas ir data	Registr. Nr.

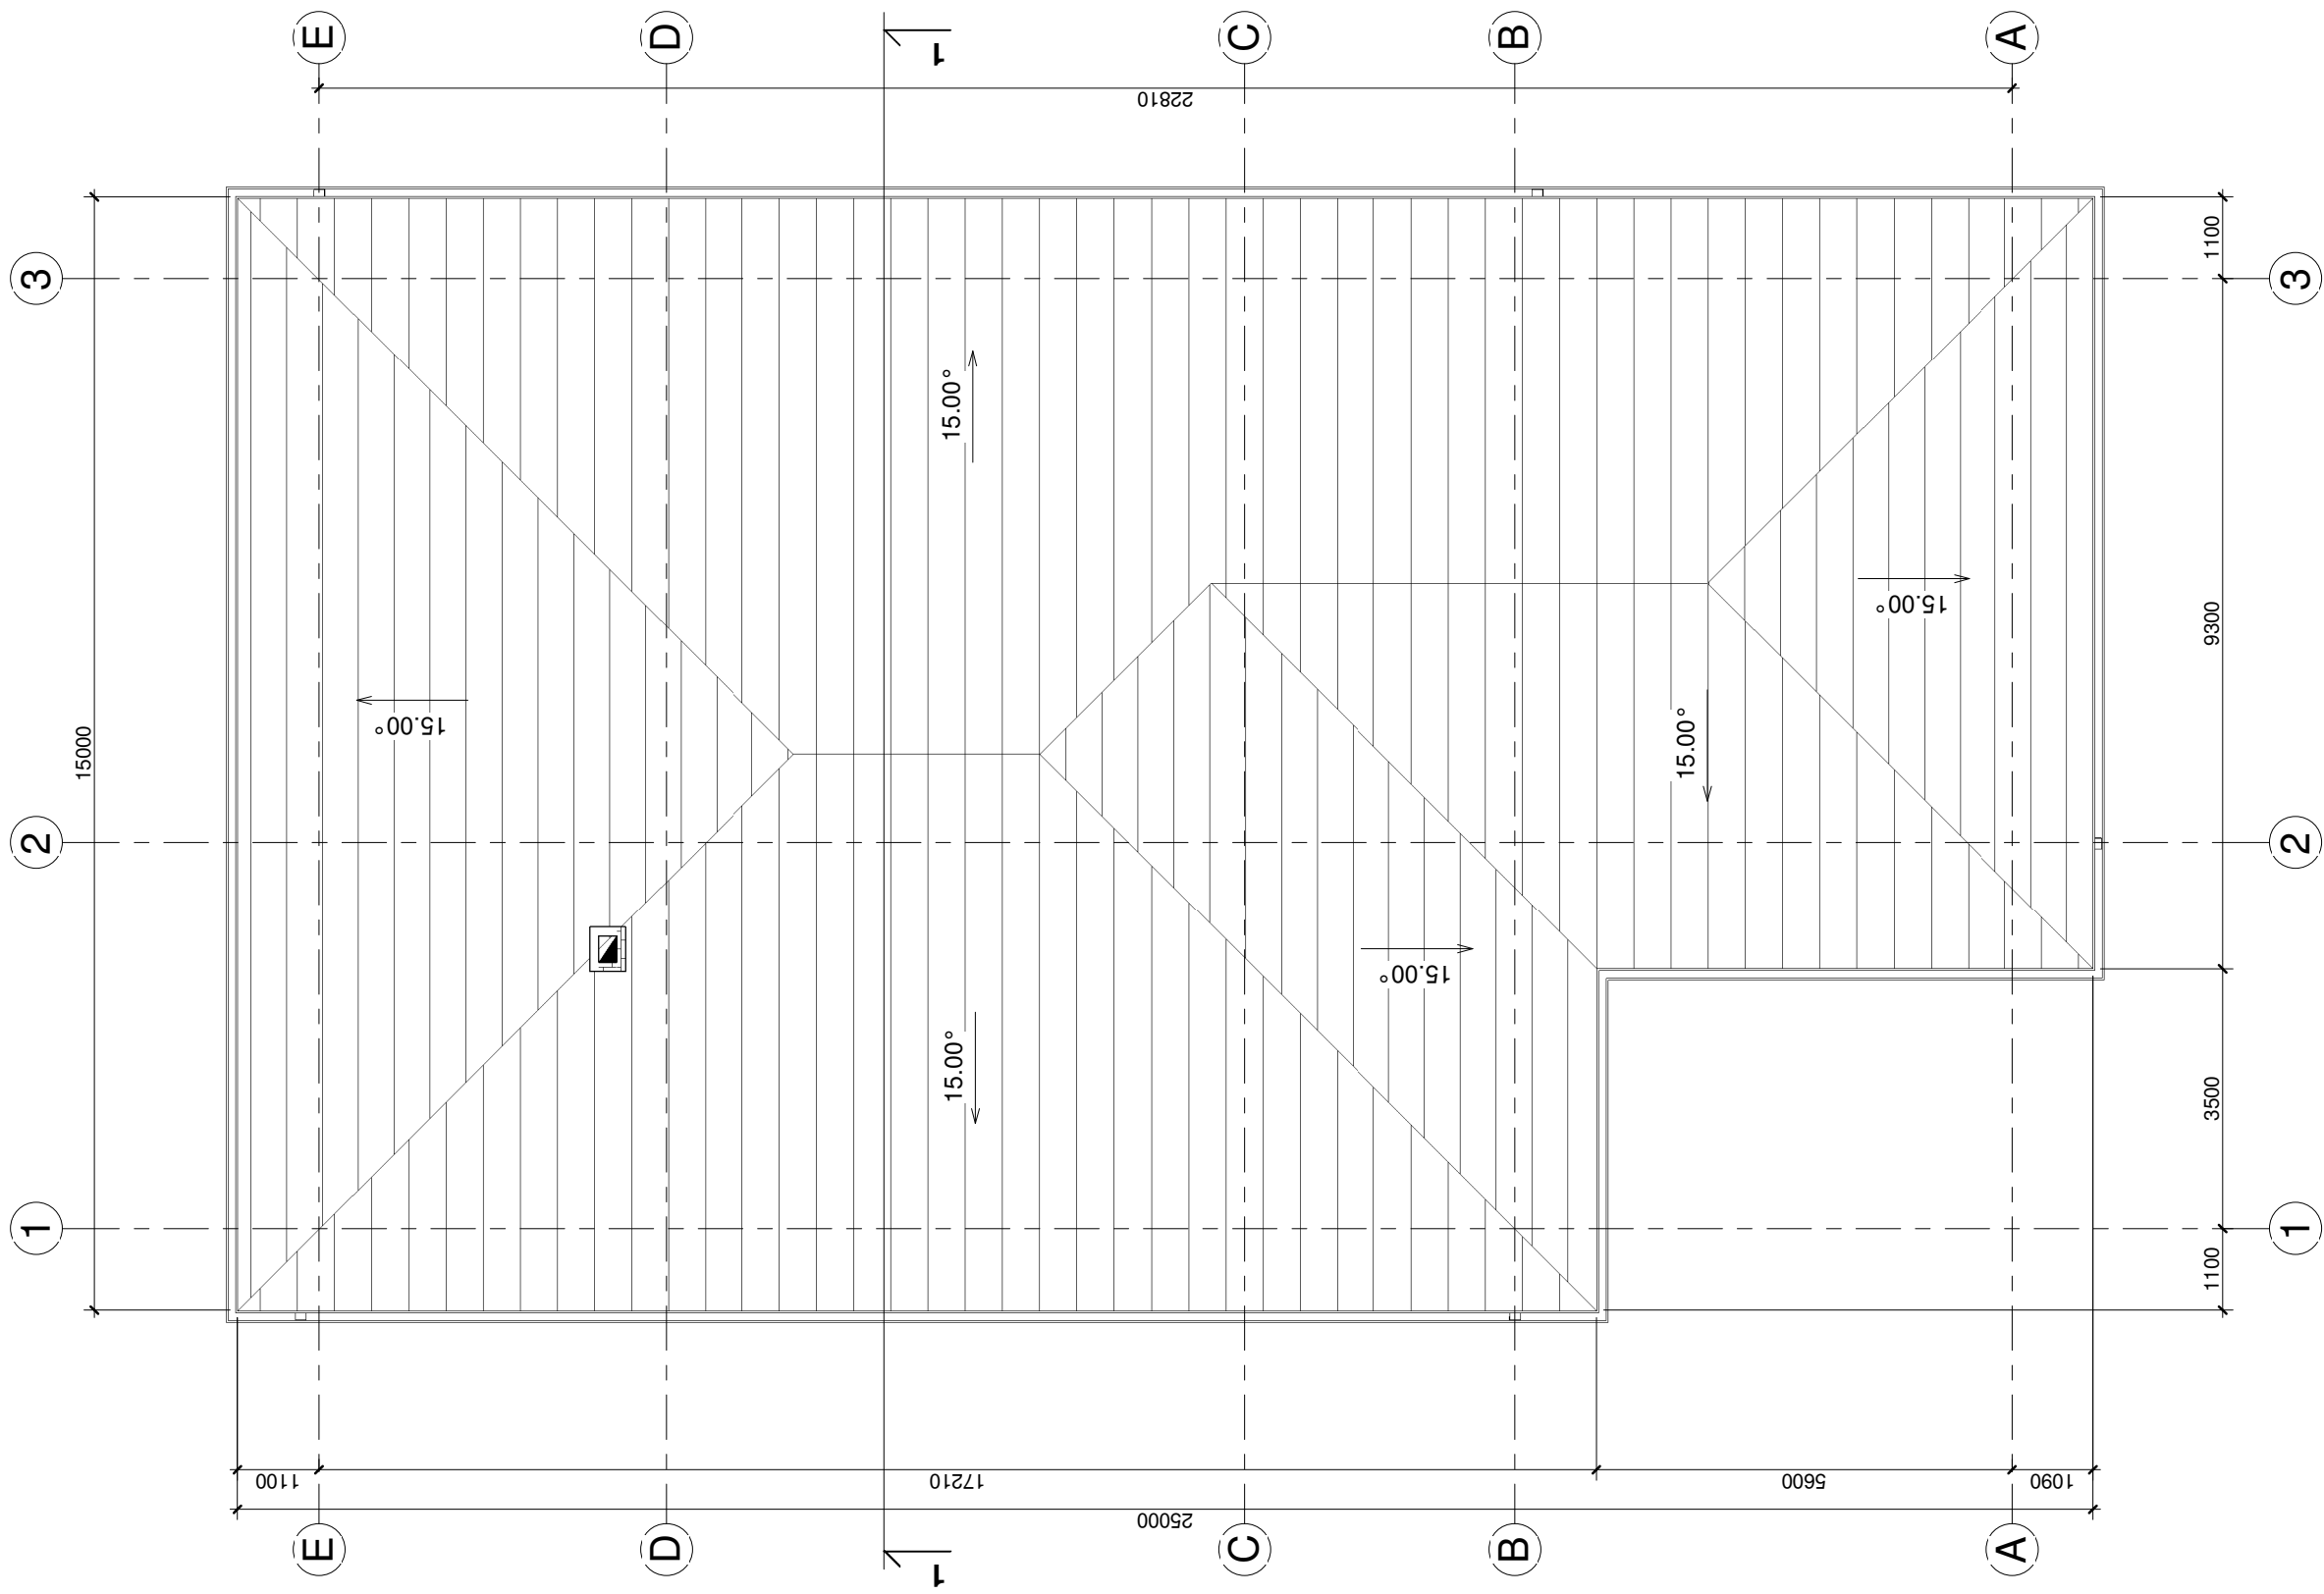


		Gyvenamosios(vieno buto) paskirties pastato Skilvionių g.3, Joniščio m.sav. statybos projektiniai pasiūlymai	
A1542	PV	K.OSECKYTĖ	<i>2018</i>
Stogo planas			Laida
			0
PP	Statytojas: Rapolas Rimkus		Lapas
	PP-180201	SA 2	Lapų
			0

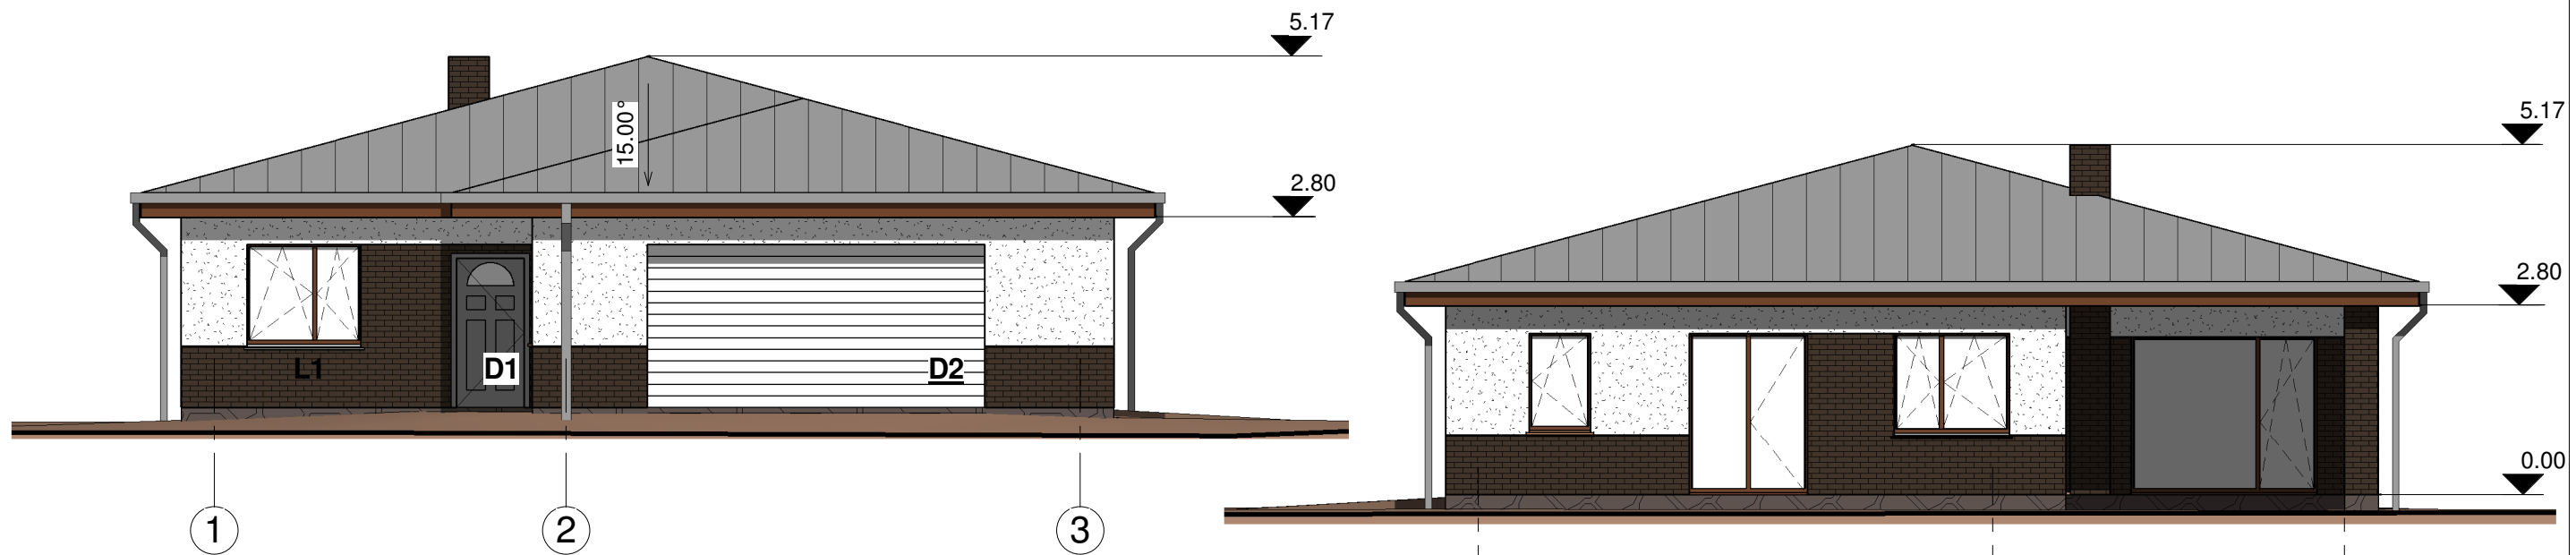


1 Fasadas tarp ašiu 1-3
1 : 100

3 Fasadas tarp ašiu 3-1
1 : 100

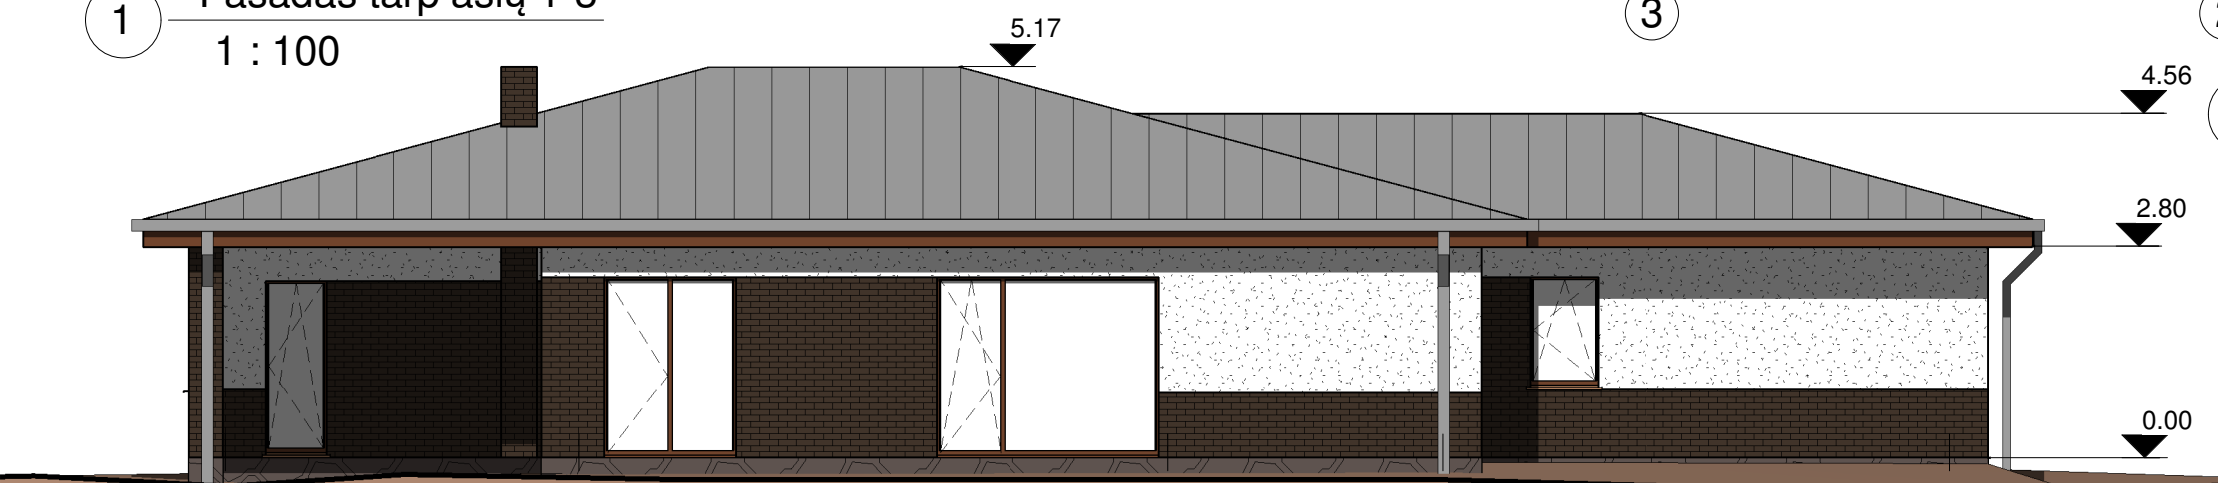


2 Fasadas tarp ašiu E-A
1 : 100

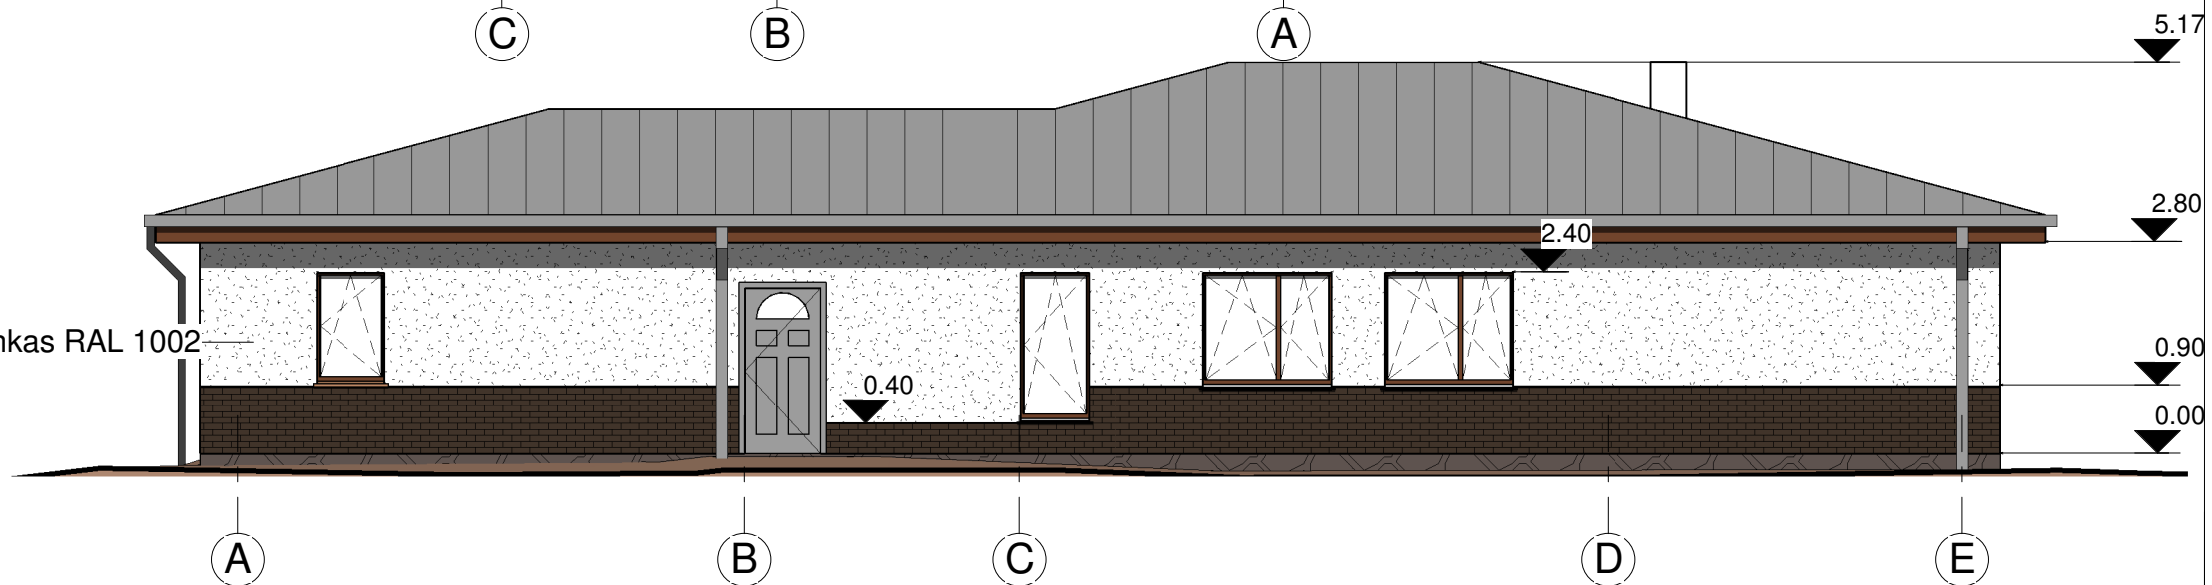


4 Fasadas tarp ašiu A-E
1 : 100


Patvirtinta	
Registr. Nr.	
Parašas ir data	
Invent. Nr.	

Brėžinio spausdinimo data: 3/12/2018 9:43:27 AM

				Gyvenamosios(vieno buto) paskirties pastato Skilvionių g.3, Joniškio m.sav. statybos projektiniai pasiūlymai			
A1542	PV	K.OSECKYTĖ	<i>Wojas</i>	2018	Fasadai tarp ašiu 1-3, A-E, E-A, 3-1		Laida
							0
PP	Statytojas: Rapolas Rimkus			PP-180201	SA 3	Lapas	Lapų
							0

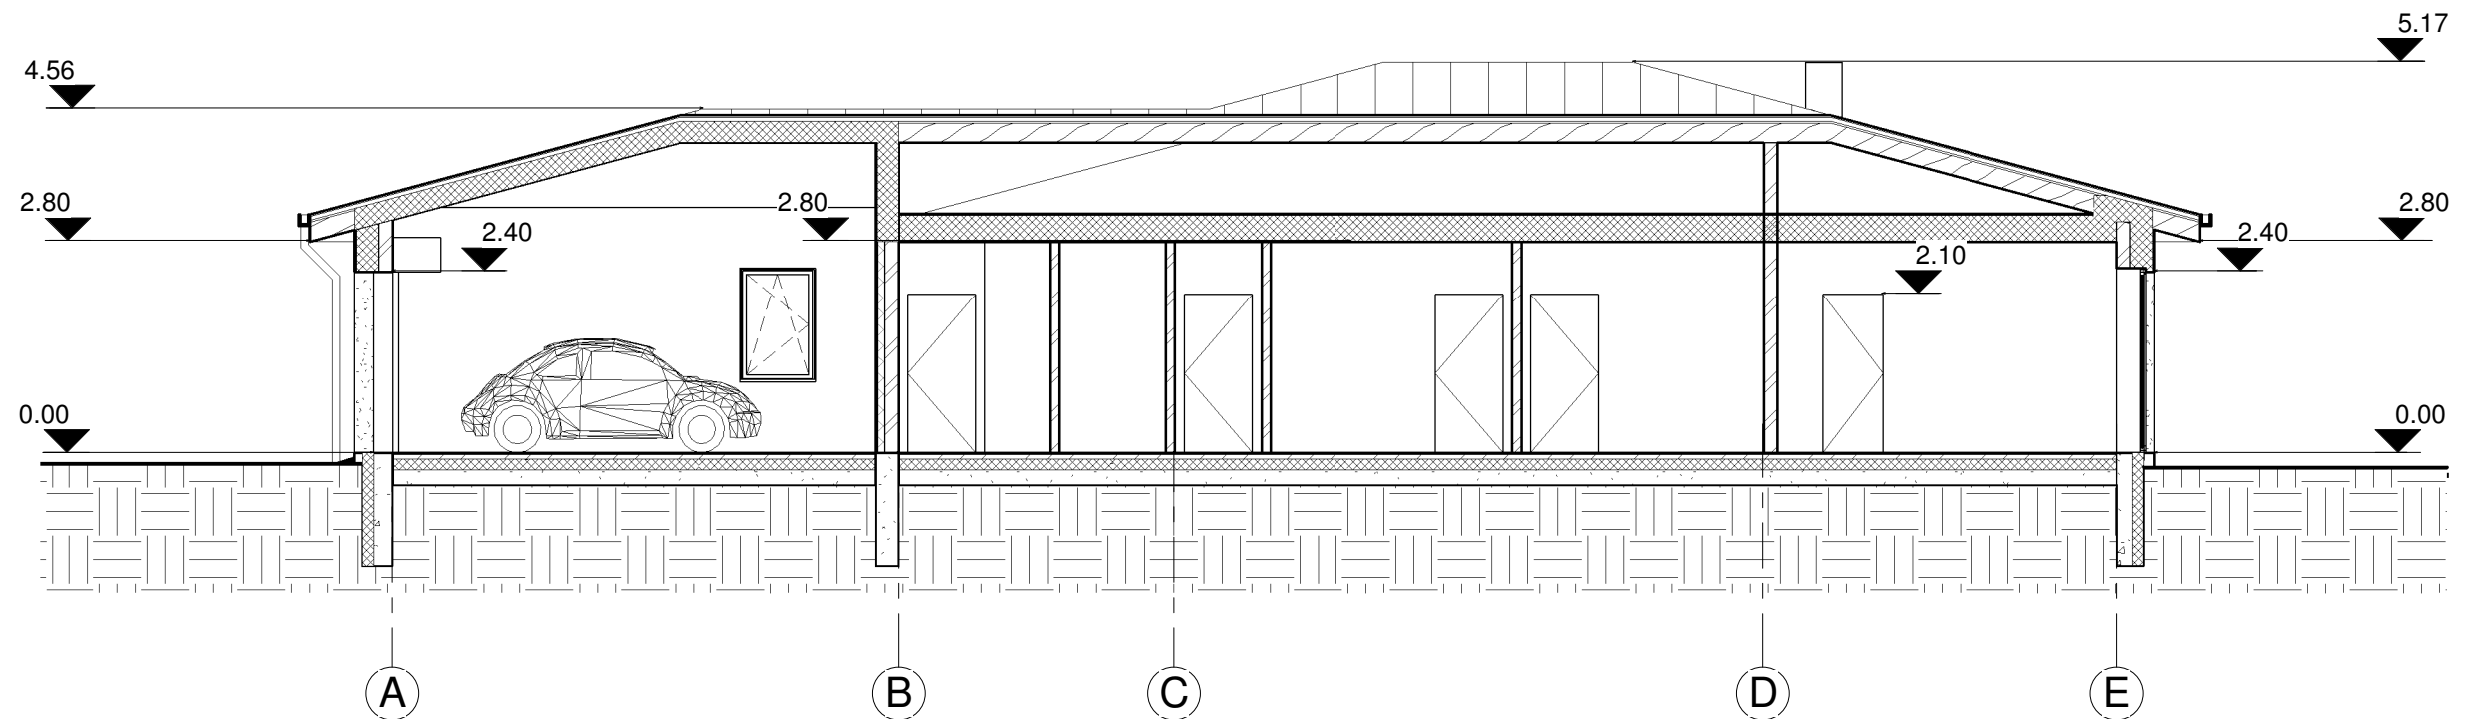


1 Pjūvis 1-1
1 : 100

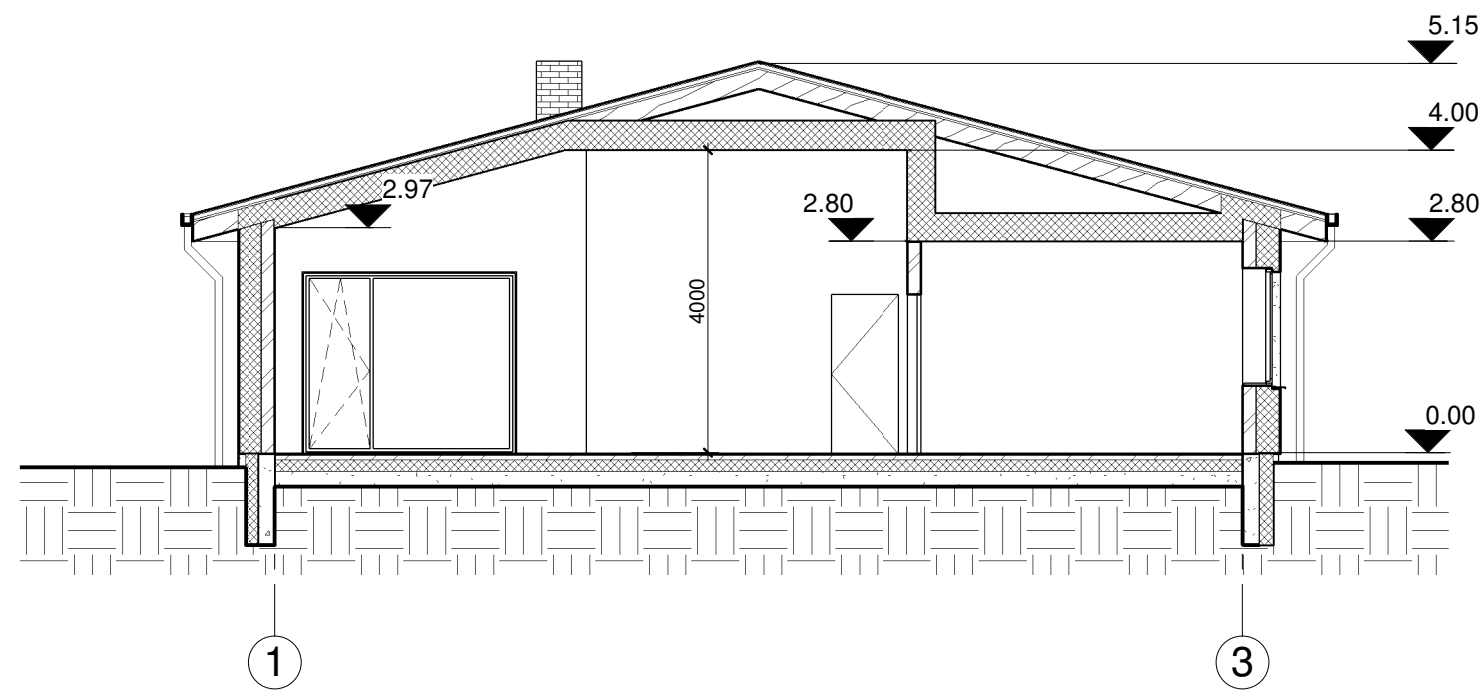

2 Pjūvis 2-2
1 : 100

Patvirtinta	
Registr. Nr.	
Parašas ir data	
Invent. Nr.	

Brėžinio spausdinimo data: 3/12/2018 9:43:28 AM

		Gyvenamosios(vieno buto) paskirties pastato Skilvionių g.3, Joniščio m.sav. statybos projektiniai pasiūlymai	
A1542	PV	K.OSECKYTĖ	<i>[Signature]</i> 2018
PP			Statytojas: Rapolas Rimkus
PP-180201		SA 4	Lapas 0
Pjūvis 1-1		Lapas	Lapų 0