



South-East facade. Unloading side



North-west facade. Back of the building

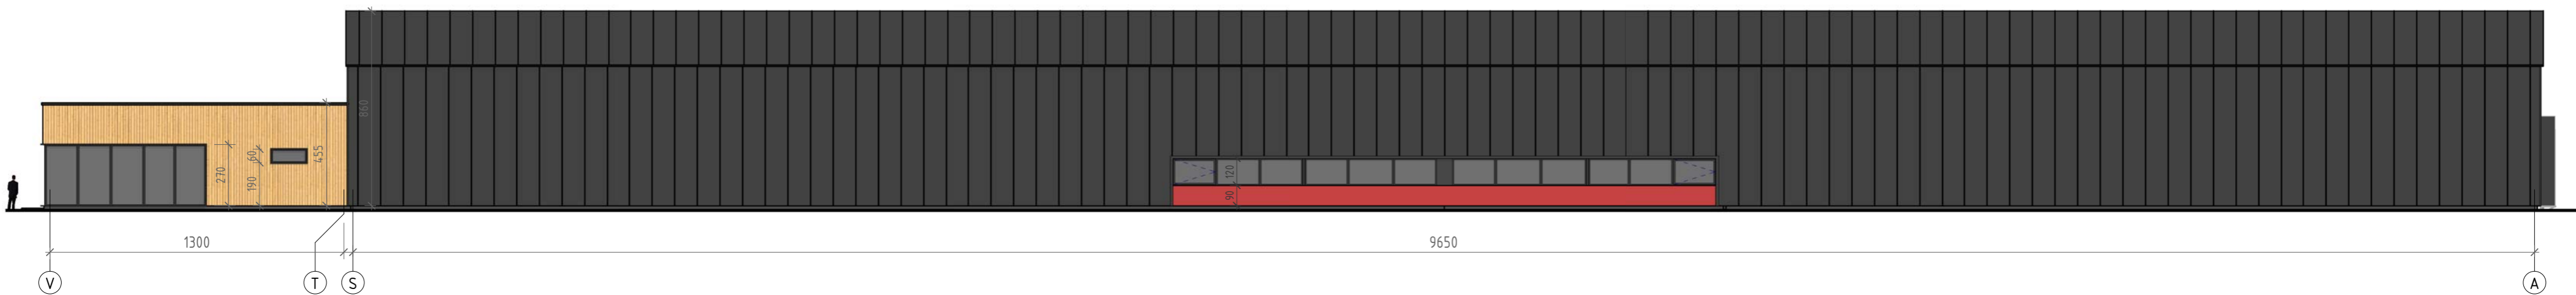

North-East facade. Entrance/office

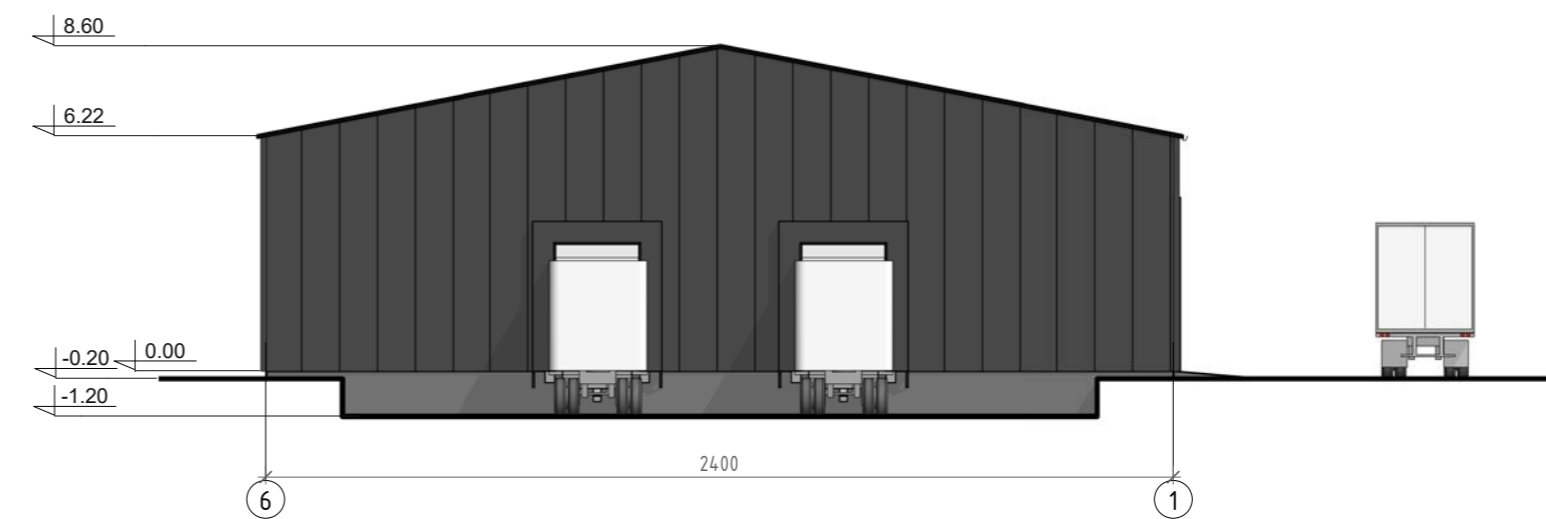

South-West facade. Loading gates

MB "Bendras taškas" J.k. 304723172 Pakalnės g. 1, Leliūnai, LT-29362 Anykščių r.					Pastato-mechaninių dirbtuvių (un. Nr. 7999-7006-3117) į LCD ekranų ardymo gamybini pastatą, Stoties g. 53 C, Vievyje, Elektrėnų sav., sklypo kad. Nr. 7980/0001:70, rekonstrukcijos projektas					
A 1740	PV. Arch.	J. Jančiauskaitė	<i>[Signature]</i>	2018 03	Brežinys				Laida	
	Arch.	D. Kirstukas	<i>[Signature]</i>	2018 03	Fasadai M 1 : 200					
Etapas		Užsakovas:			Objektas	Stadija	Dalis	Dokum. Nr.	Lapas	Lapu
pp		UAB "Electrorecycling services"			2018 - 01	- PP - A	- 07		1	1