



UAB „UGIRA“
Jono Dailidės g. 10,
LT 68307, Marijampolė
8-343-92216
www.ugira.lt



**MARIJAMPOLĖS APSKRITIES PRIEŠGAISRINĖS GELBĖJIMO
VALDYBOS, VILKAVIŠKIO PRIEŠGAISRINĖS GELBĖJIMO TARNYBOS,
KYBARTŲ KOMANDOS PASTATO KYBARTUOSE, J. BILIŪNO G. 14D,
STATYBOS PROJEKTAS**

UŽSAKOVAS:

MARIJAMPOLĖS APSKRITIES PRIEŠGAISRINĖ
GELBĖJIMO VALDYBA, Į.K. 191207942.

**STATINIO
KATEGORIJA:**

NEYPATINGAS STATINYS

**STATYBOS
RŪŠIS:**

NAUJA STATYBA

ETAPAS:

PROJEKTINIAI PASIŪLYMAI

BYLOS ŽYMUO:

PP-1

**BYLOS LAIDOS
ŽYMUO:**

0

PROJEKTO Nr.

1803

PAREIGOS	KVALIFIKACIJOS ATESTATO Nr.	VARDAS, PAVARDĖ	PARAŠAS
PROJEKTO VADOVAS	1916	A.Jurdonas	

MARIJAMPOLĖS APSKRITIES PRIEŠGAISRINĖS GELBĖJIMO VALDYBOS,
VILKAVIŠKIO PRIEŠGAISRINĖS GELBĖJIMO TARNYBOS, KYBARTŲ KOMANDOS
PASTATO KYBARTUOSE, J. BILIŪNO G. 14D, STATYBOS PROJEKTAS

PROJEKTINIŲ PASIŪLYMŲ TURINYS

Eil. Nr.	Dokumento žymuo	Pavadinimas	Pastabos
1	2	3	4
1.		Titulinis lapas	
2.		Turinys	
3.		Aiškinamasis raštas	
4.	1803-00-PP-SP.B.01	Sklypo planas	
5.	1803-00-PP-SA.B.01	Pirmo aukšto planas	
6.	1803-00-PP-SA.B.02	Antro aukšto planas	
7.	1803-00-PP-SA.B.03	Stogo Planas	
8.	1803-00-PP-SA.B.04	Fasadai	
9.	1803-00-PP-SA.B.05	Fasadai	
10.	1803-00-PP-SA.B.06	Fasadai	
11.	1803-00-PP-SA.B.07	Pjūvis	
12.		Vizualizacijos	

AIŠKINAMASIS RAŠTAS

Objektas: Marijampolės apskrities priešgaisrinės gelbėjimo valdybos, Vilkaviškio priešgaisrinės gelbėjimo tarnybos, Kybartų komandos pastato Kybartuose, J. Biliūno g. 14D, statybos projektas.

Statytojas: Marijampolės apskrities priešgaisrinė gelbėjimo valdyba, j.k. 191207942.

Projektuotojas: Projekto pasiūlymus parengė UAB „Ugira“, projekto vadovas Aloyzas Jurdonas (kvalifikacijos atestato Nr. 1916)

Projektavimo etapas (stadijos): Projektiniai pasiūlymai

Statybos rūšis: Pagal STR-1.01.08.2002 „Statinio statybos rūšys“, statybos rūšis yra nauja statyba.

Statinio kategorija: Neypatingasis statinys

Statinio paskirtis: negyvenamasis, specialiosios paskirties

Žemės sklypas: Pastatas projektuojamas neužstatytoje teritorijoje, prie J. Biliūno gatvės, Kybartuose, suformuotame sklype (sklypo kadastrinis Nr.4400-4771-7168). Pagrindinė žemės naudojimo paskirtis – visuomeninės paskirties. Sklypo plotas 0,2858 ha. Sklypo adresas – J. Biliūno g. 14D. Privažiavimas prie projektuojamo pastato planuojamas iš numatomo perspektyvinio privažiuojamojo kelio, kuriam įrengti bus paruoštas atskiras projektas.

Sklypo užstatymo sprendimai: Sklypas yra apytiksliai stačiakampio formos, šiaurine kraštine besiribojantis su atskiru projektu projektuojamu privažiavimo keliu. Sklype žemės paviršiaus aukščiai kinta nežymiai. Planuojamas sklypo užstatymo tankis - 9,3%; užstatymo intensyvumas -11,3%. Gaisrinės Pastatas projektuojamas pagrindiniu fasadu orientuotas į šiaurės rytų pusę, statomas lygiagrečiai privažiavimo keliui. Gaisrinės pastate bus galimybė laikyti dvi gaisrų gesinimo transporto priemonės, todėl numatomas įvažiavimas į sklypą projektuojamas pakankamo pločio abiem transporto priemonėms išvažiuoti vienu metu. Įvažiavimas numatomas be vartų. Sklypo teritorijoje numatomas medžių, bei dekoratyvinių aukštaūgių ir žemaūgių krūmų sodinimas, vejos plotai. Pietinėje sklypo pusėje numatoma aikštelė mankštai (fiziniam lavinimui). Sklypas bus aptvertas segmentine tvora. Teritorijos pagrindinis apšvietimas organizuojamas nuo pastato. Sklype numatoma parkavimo aikštelė lengvajam transportui vidinėje kiemo dalyje, o specializuotas transportas galės būti laikomas ant privažiavimo aikštelės priešais pastatą.

Visa inžinerinė infrastruktūra sutvarkoma pagal išduotas Vilkaviškio savivaldybės; Vilkaviškio vandeny; ESO; Telia ir kitas prijungimo sąlygas.

Pastatas: Projektuojamas pastatas yra specialiosios paskirties, priskiriamas neypatingųjų pastatų kategorijai. Pastato laikinėsios konstrukcijos - metalinis karkasas, o uždaras erdves riboja termo plokštės. Grindys - betoninės. Patalpų grindų dangos : administracinėje dalyje - PVC danga ir keramininės plytelės, garaže - šlifoto betono pagrindas (žiūrėti 1 aukšto planą). Pastato energetinio naudingumo klasė A+. Pastatas funkciškai pritaikytas ugniagesių gelbėtojų komandoms vykdyti ir organizuoti veiklą. Tuo tikslu yra numatyta garažas 2-iems automobiliams su atskirais įvažiavimais, poilsio ir pasirengimo patalpos gelbėtojams, komandos vadovo kabinetas ir patalpos pagalbinėms reikmėms. Pastato architektūriniai planiniai sprendimai atitinka statytojo patvirtintą užduotį, tačiau viešo svarstymo metu atsiradus pastaboms, funkciniai architektūriniai sprendiniai galės būti tikslinami.

Projekto vadovas: Aloyzas Jurdonas, atestato Nr.1916






- SUTARTINIAI ŽYMĖJIMAI:**
- - Sklypo riba
 - Projektuojamas teritorijos aptvėrimas segmentine tvora. Tvoros aukštis H=1,8m
 - Projektuojamas gaisrinės gelbėjimo tarnybos pastatas. Užstatymo plotas S=272,0m²
 - Projektuojama asfalto danga. Dangos plotas S=536,0m²
 - Projektuojama betoninių trinkelio danga. Dangos plotas S=61,0m²
 - Projektuojama skaldos danga. Dangos plotas S=15,0m²
 - Skaldos arba žvyro dangos nuogrindos aplink pastatą. Dangos plotas S=25,0m²
 - Veja. Plotas S=2030,0m²
 - ▶ - Įėjimai/įvažiavimai į projektuojamą pastatą
 - - Numatomi sodinti medžiai
 - - Dekoratyviniai krūmai aukštaūgiai
 - - Dekoratyviniai žemaūgiai krūmai arba gėlynai
 - ⊗ - Šviestuvai, nontuojami prie pastato
 - ⊗ - Šviestuvai, nontuojami ant stulpų

OBJEKTŲ EKSPLIKACIJA:

Nr.	Objekto pavadinimas
1	Projektuojamas gaisrinės gelbėjimo tarnybos pastatas
2	Trinkelio dangos poilsio aikštelė. Aikštelėje numatoma pastatyti suoliukus, bei įrengti stoginę
3	Projektuojamas asfalto dangos įvažiavimas ir aikštelė
4	Projektuojama asfalto dangos automobilių stovėjimo aikštelė su privažiavimo keliu
5	Hidrantas gaisrų gesinimui ir technologinio vandens paėmimui, aplink įrengiama skaldos danga

Atestato Nr.	UGIRA UAB	Jono Dailidės g. 10, LT-68307 Marijampolė tel.: 8-343-92216 www.ugira.lt		OBJEKTAS: Marijampolės apskrities priešgaisrinės gelbėjimo valdybos, Vilkaviškio priešgaisrinės gelbėjimo tarnybos, Kybartų komandos pastato Kybartuose, J. Biliūno g. 14D, statybos projektas			
1916	PV	A. Jurdonas	2018	BRĖŽINYS:			
A624	PDV	L. Masilionis	2018				
	Architektas	M. Girnius	2018	Sklypo planas	M1:500	Laida	0
STADIJA	UŽSAKOVAS:			BRĖŽINIO ŽYMUO:	Lapas	Lapų	
PP	Marijampolės apskrities priešgaisrinė gelbėjimo valdyba, į.k. 191207942			1803-00-PP-SP-01	1	1	

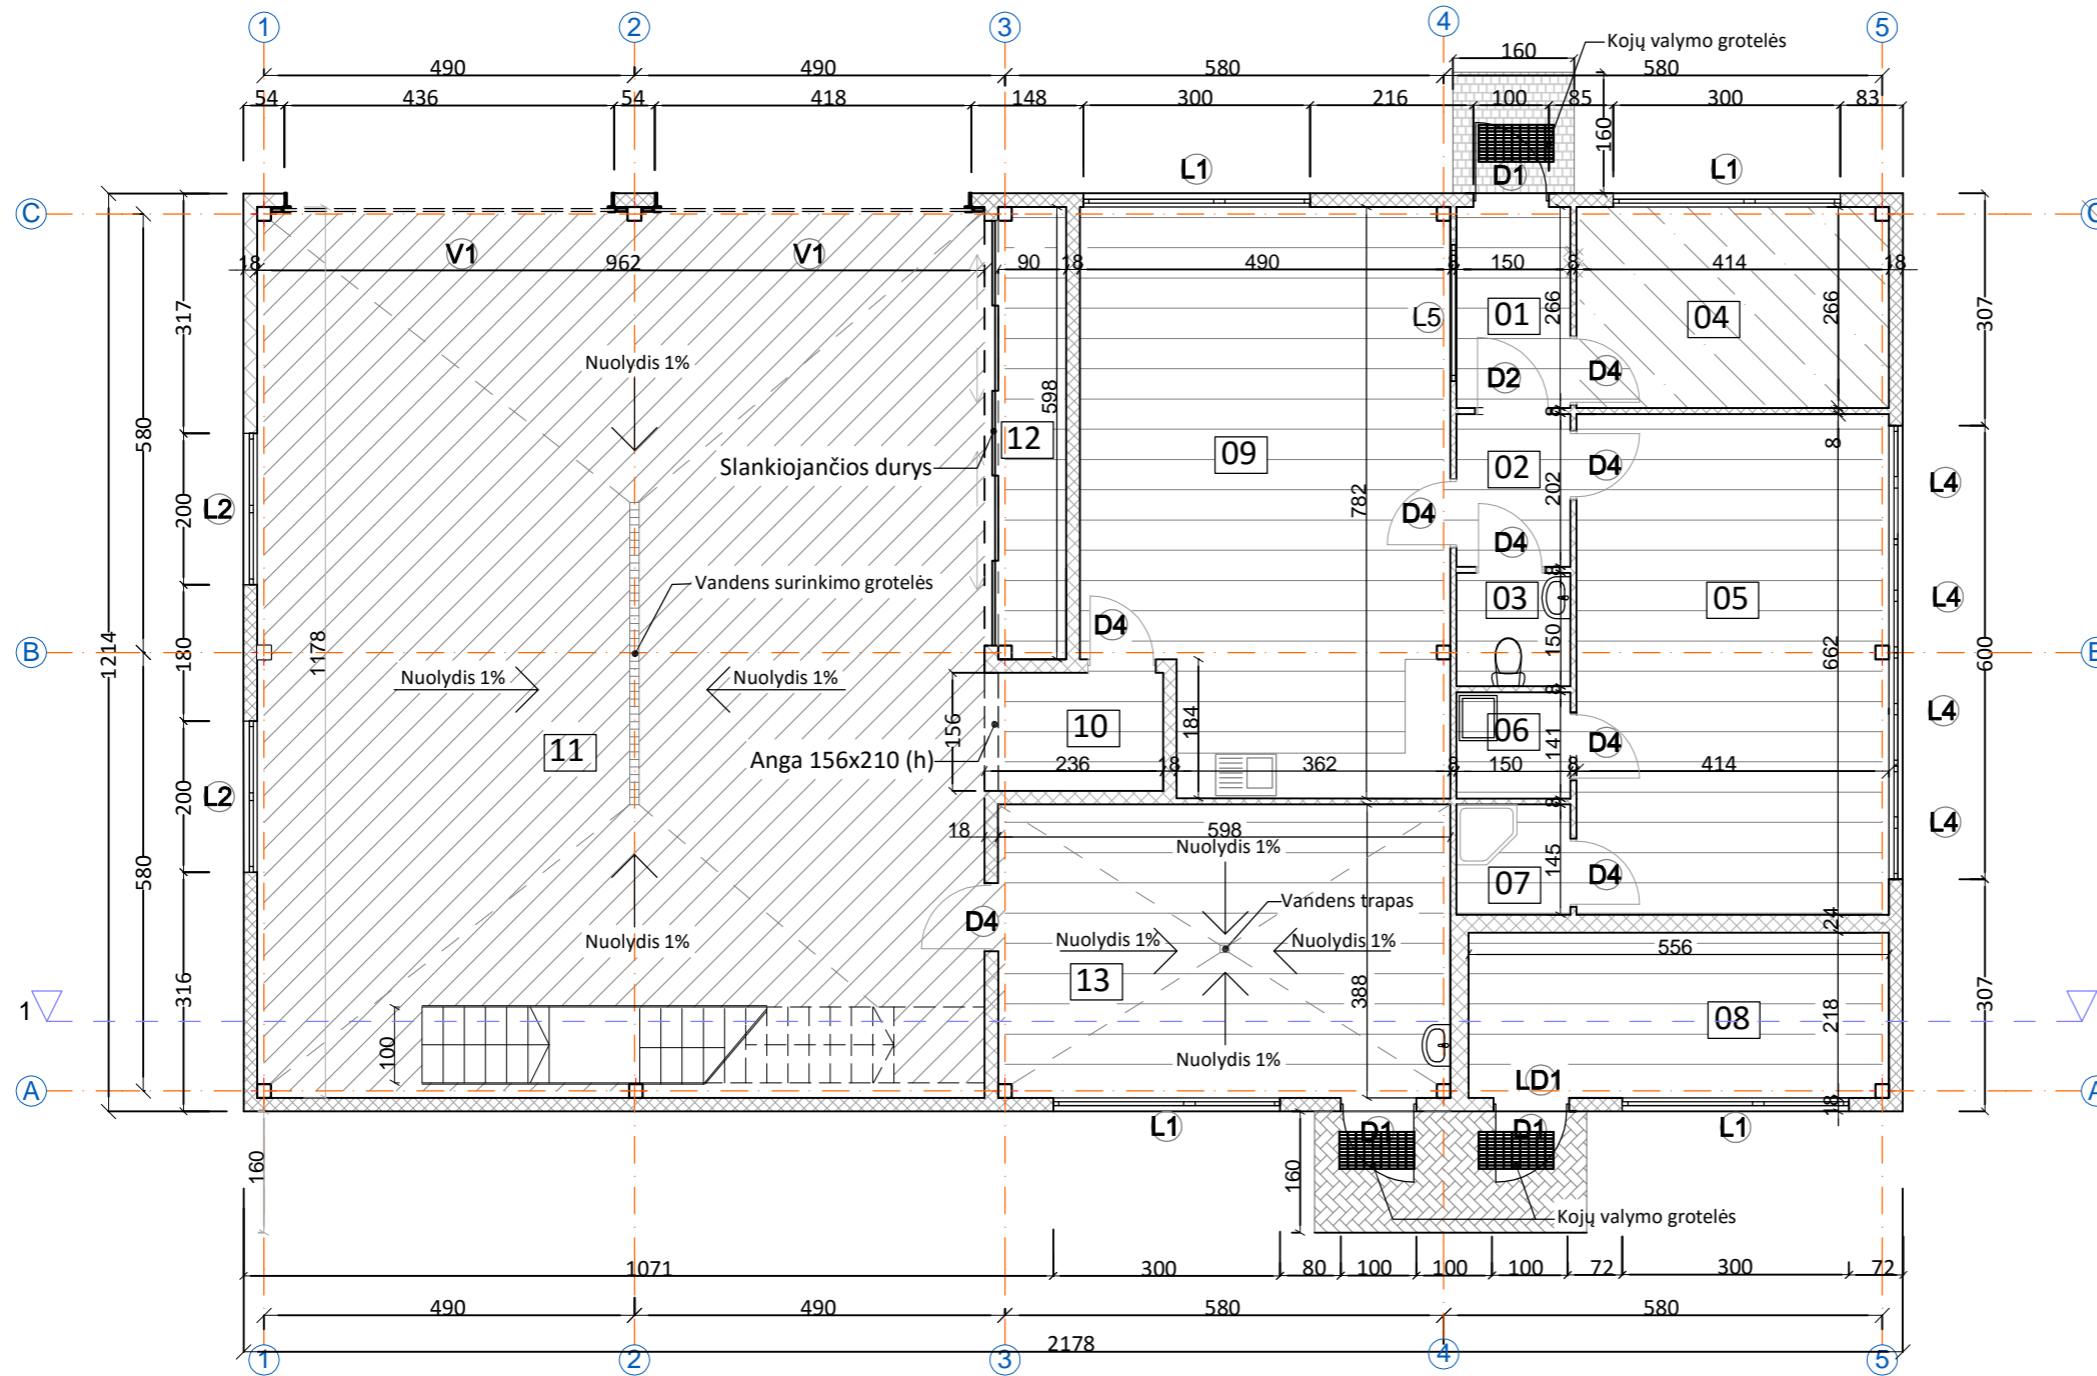


Patalpų eksplikacija		
Pat. Nr.	Patalpos pavadinimas	Plotas m ²
01	Tambūras	3.98
02	Koridorius	3.00
03	San. mazgas	2.25
04	Komandos vadovo kabinetas	16.91
05	Persirengimo patalpa	27.34
06	Valymo inv. patalpa	2.1
07	Dušas	2.18
08	Techninė patalpa	12.12
09	Budėjimo- poilsio kambarys	35.96
10	Tambūras	3.68
11	Garažas	113.32
12	Džiovykla	5.38
13	Dirbtuvės- žarnų plovimo pat.	23.20
		251.42 m ²


Grind dangos:

	Šlifuoti betono grindys
	PVC Danga
	Plyt dangos apdaila

Atestato Nr.		Jono Dailid s g. 10 LT-68307, Marijampol 8 343 92216 www.ugira.lt	Marijampol s apskrities priešgaisrin s gelb jimo valdybos, Vilkaviškio priešgaisrin s gelb jimo tarnybos, Kybart komandos pastato Kybartuose, J. Bili no g. 14D, statybos projektas
1916	PV	A. Jurdonas	2018
A624	PDV	L. Masilionis	2018
	Projektavo	A. Arlauskait	2018
STADIJA	Marijampolės apskrities priešgaisrinė gelbėjimo valdyba, į.k. 191207942		BR ŽINIO ŽYMUO: 1803-00-PP-SA- B.01
PP			
			Lapas
			Lap
			1
			0
			1

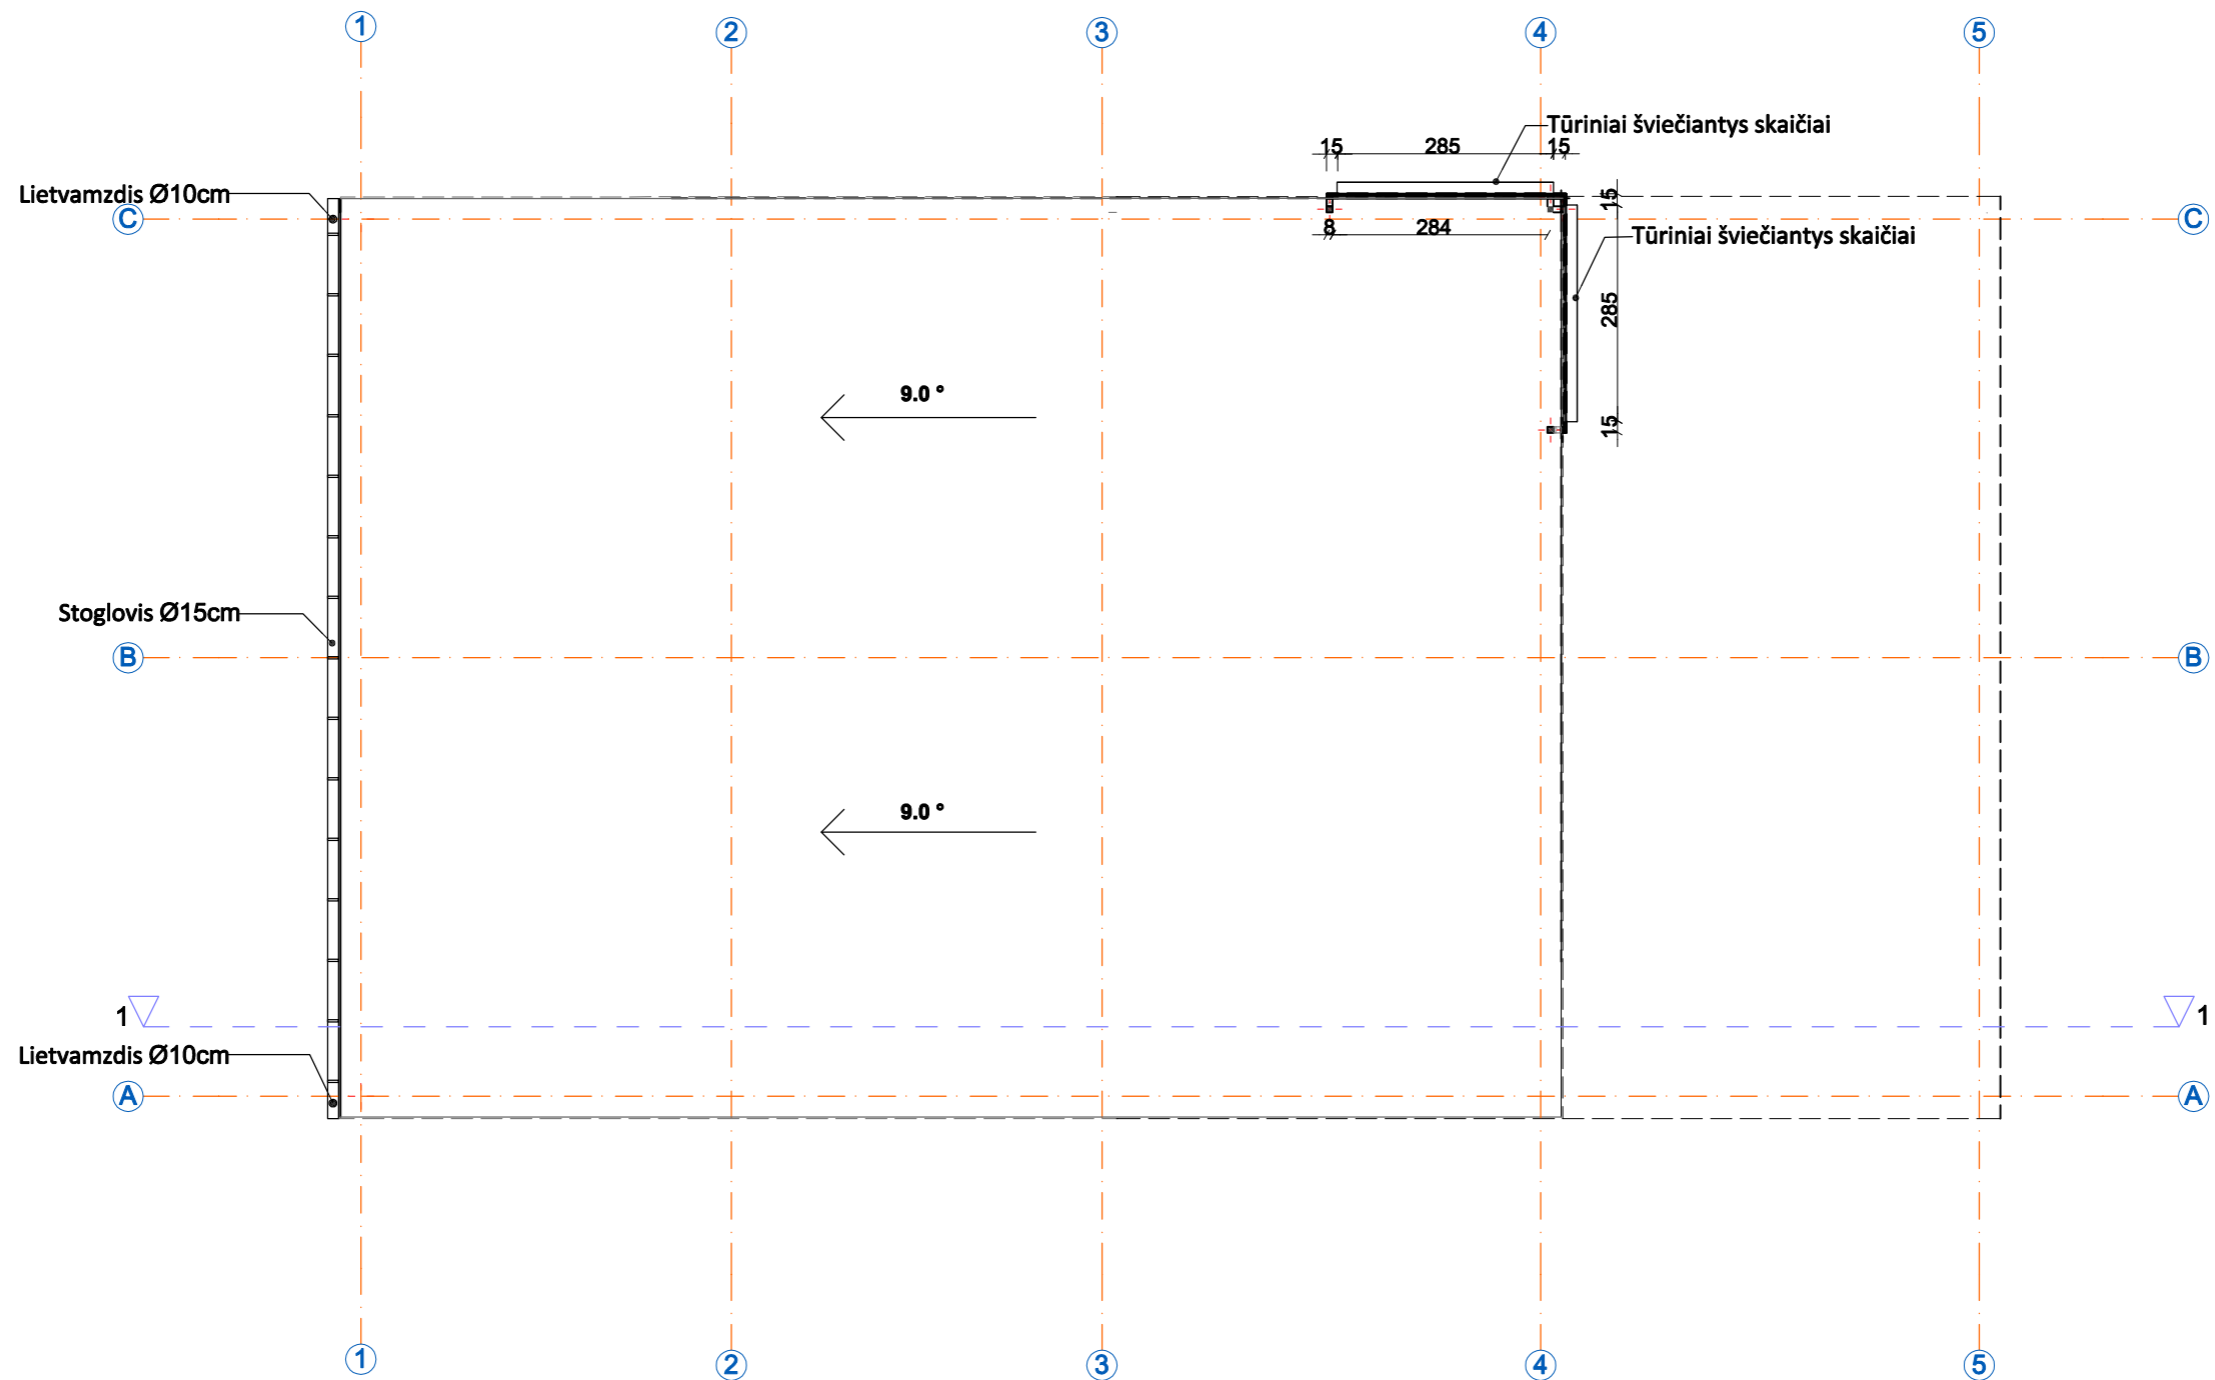

Atestato Nr.		 Jono Dailid s g. 10 LT-68307, Marijampol 8 343 92216 www.ugira.lt		 Marijampol s apskrities priešgaisrin s gelb jimo valdybos, Vilkaviškio priešgaisrin s gelb jimo tarnybos, Kybart komandos pastato Kybartuose, J. Bili no g. 14D, statybos projektas	
1916	PV	A. Jurdonas	2018	BR ŽINYS:	
A624	PDV	L. Masionis	2018	Stogo planas M1:100	
	Projektavo	A. Arlauskait	2018		
STADIJA	Marijampolės apskrities priešgaisrinė gelbėjimo valdyba, j.k. 191207942			BR ŽINIO ŽYMUO:	Lapas
PP				1803-00-PP-SA- B.03	Lap
				1	1

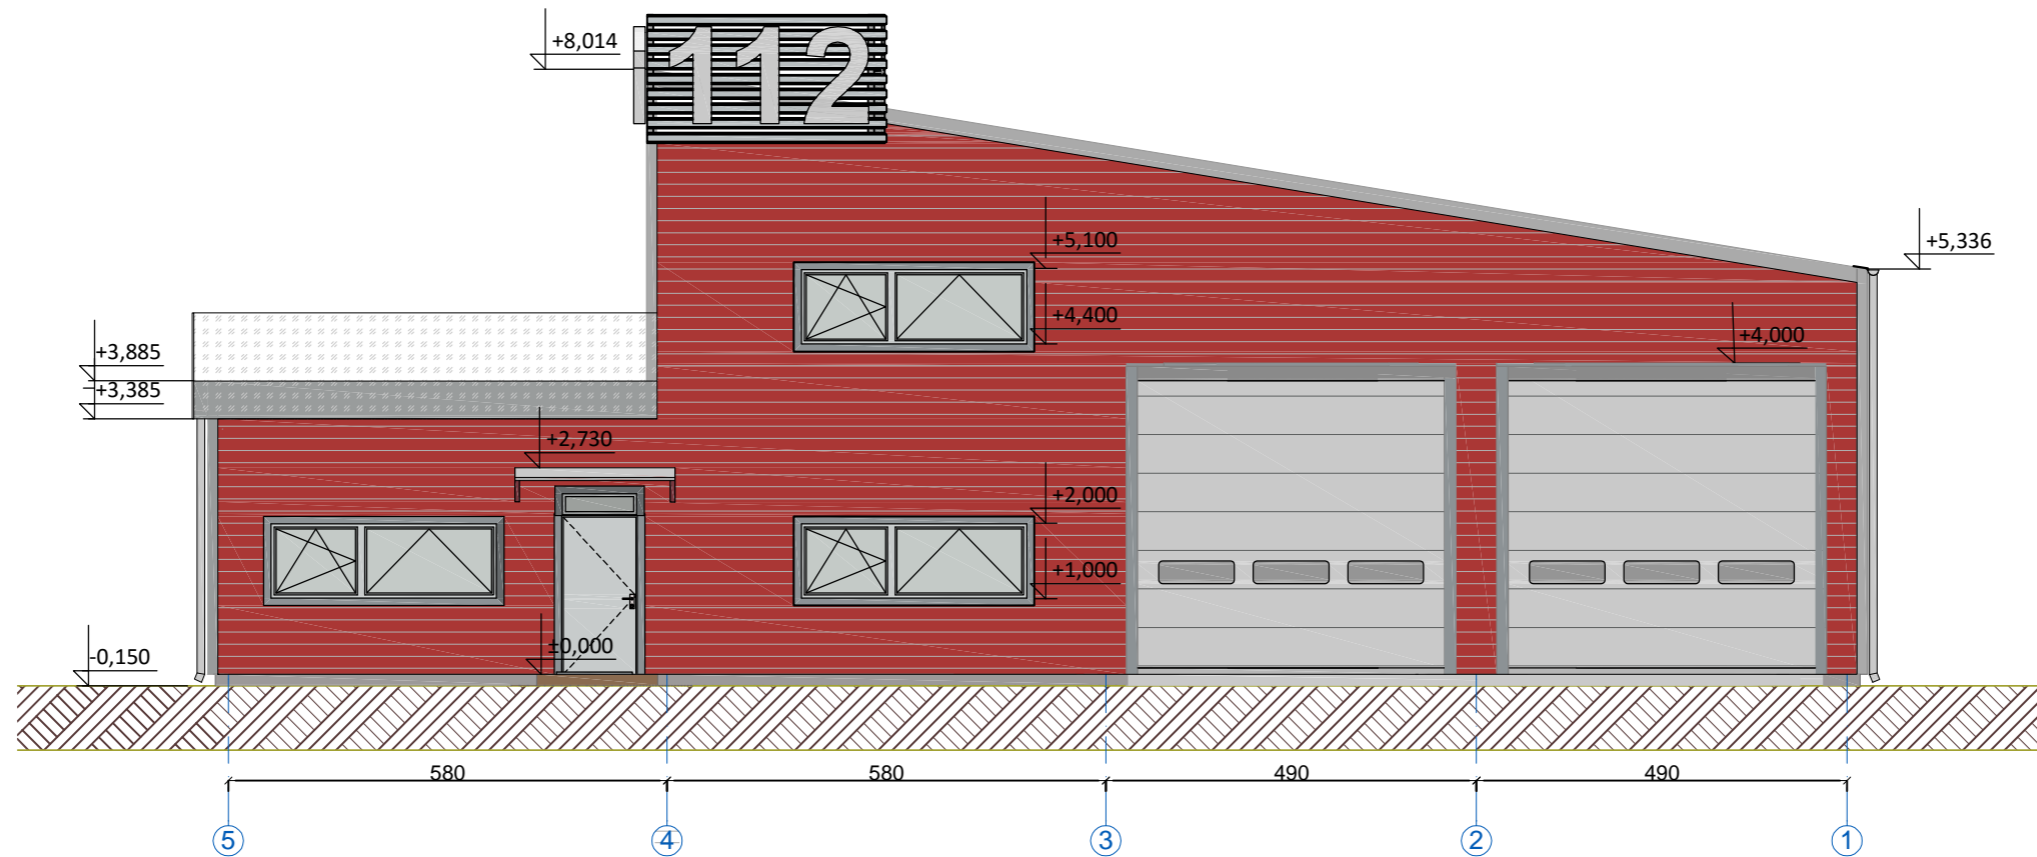


Fasadas 5-1

Spalv lentel

Durys, vartai	Pilka	artima RAL 7024
Langai	Balta	artima RAL 9010
Sienos	Raudona	artima RAL 3011
Lietvamzdžiai	Pilka	artima RAL 7024
Apskardiniai	Pilka	artima RAL 7024
Cokolis	Pilka	artima RAL 7024

Atestato Nr.	1916	PV	Jono Dailid s g. 10 LT-68307, Marijampol 8 343 92216 www.ugira.lt	2018	Marijampol s apskrities priešgaisrin s gelb jimo valdybos, Vilkaviškio priešgaisrin s gelb jimo tarnybos, Kybart komandos pastato Kybartuose, J. Bili no g. 14D, statybos projektas	
	A624	PDV	A. Jurdonas	2018	BR ŽINYS:	Laida
		Projektavo	L. Masilionis	2018	Fasadai 5-1	0
			A.Arlauskait	2018	M1:100	
STADIJA	PP	Marijampolės apskrities priešgaisrinė gelbėjimo valdyba, į.k. 191207942			BR ŽINIO ŽYMUO:	Lapas
					1803-00-PP-SA- B.04	Lap
					1	1

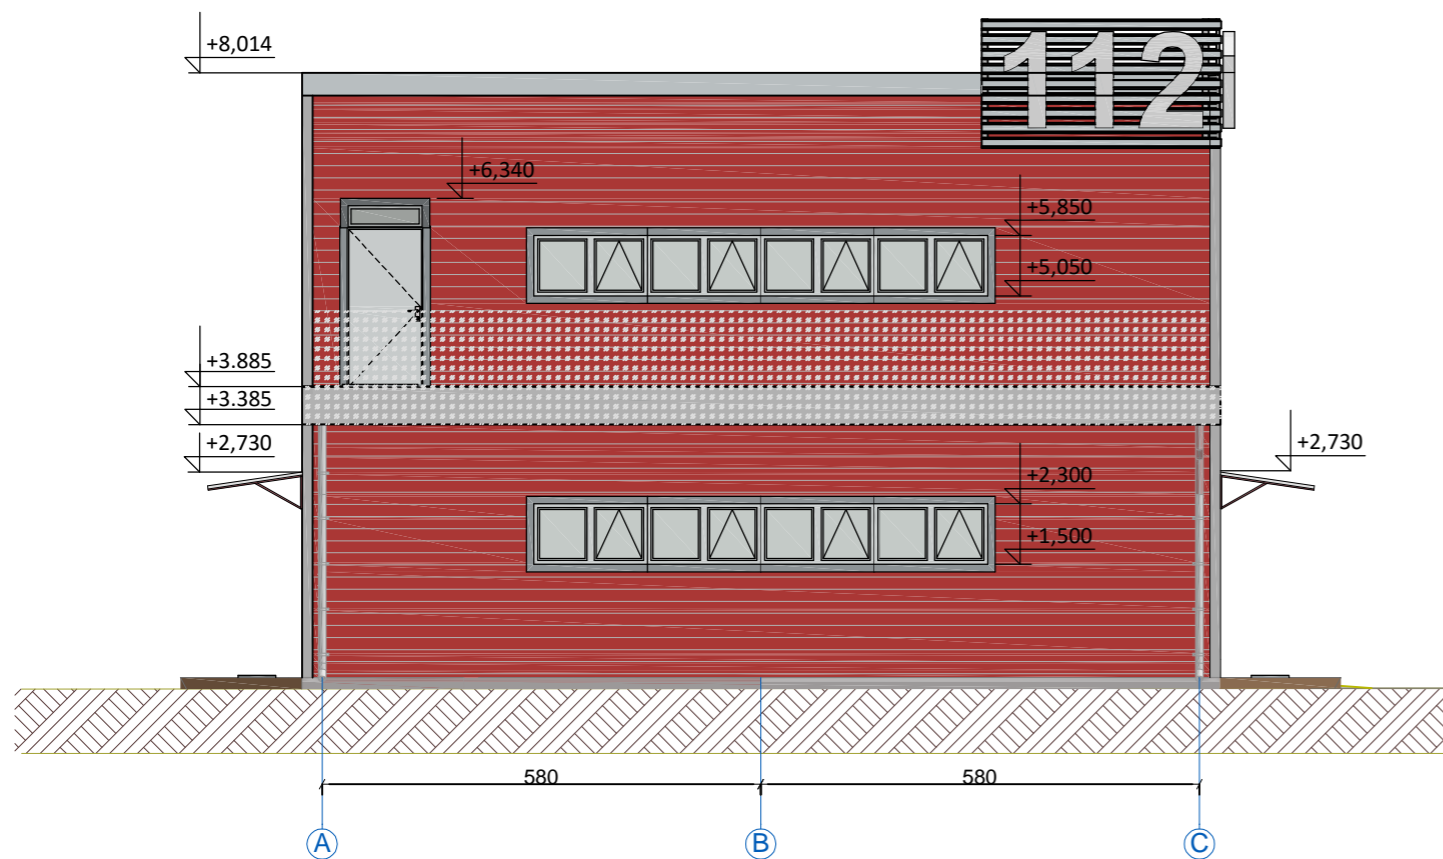

Fasadas A-C




Fasadas C-A

Spalv lentel

Durys, vartai	Pilka	artima RAL 7024
Langai	Balta	artima RAL 9010
Sienos	Raudona	artima RAL 3011
Lietvamzdžiai	Pilka	artima RAL 7024
Apskardiniai	Pilka	artima RAL 7024
Cokolis	Pilka	artima RAL 7024


Atestato Nr.	UGIRA UAB	Jono Dailid s g. 10 LT-68307, Marijampol 8 343 92216 www.ugira.lt		Marijampol s apskrities priešgaisrin s gelb jimo valdybos, Vilkaviškio priešgaisrin s gelb jimo tarnybos, Kybart komandos pastato Kybartuose, J. Bili no g. 14D, statybos projektas	
1916	PV	A. Jurdonas	2018	BR ŽINYS: Fasadai A-C, C-A M1:100	
A624	PDV	L. Masionis	2018		
	Projektavo	A. Arlauskait	2018		
STADIJA	Marijampolės apskrities priešgaisrinė gelbėjimo valdyba, j.k. 191207942			BR ŽINIO ŽYMUO: 1803-00-PP-SA- B.05	
PP				Lapas	Lap
				1	1

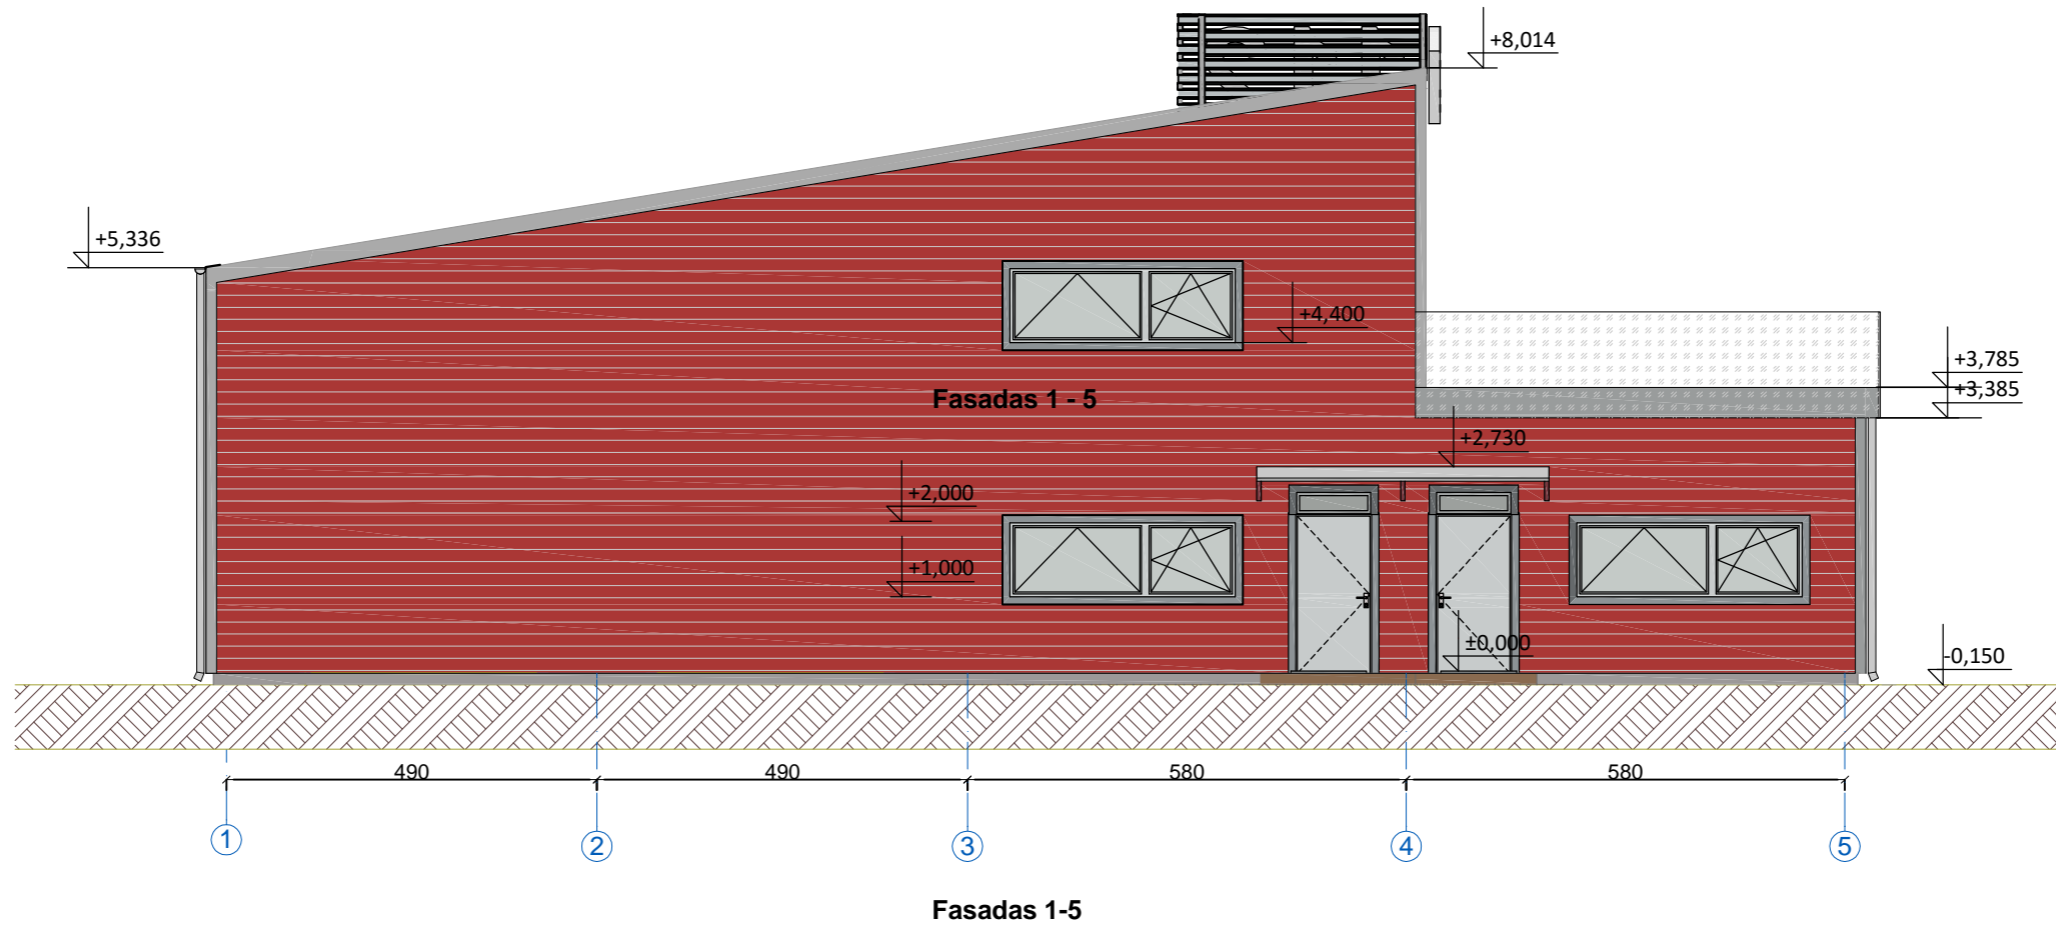

Spalv lentel

Durys, vartai	Pilka	artima RAL 7024
Langai	Balta	artima RAL 9010
Sienos	Raudona	artima RAL 3011
Lietvamzdžiai	Pilka	artima RAL 7024
Apskardiniai	Pilka	artima RAL 7024
Cokolis	Pilka	artima RAL 7024

Atestato Nr.		Jono Dailid s g. 10 LT-68307, Marijampol 8 343 92216 www.ugira.lt	Marijampolės apskrities priešgaisrinės gelbėjimo valdybos, Vilkaviškio priešgaisrinės gelbėjimo tarnybos, Kybartų komandos pastato Kybartuose, J. Biliūno g. 14D, statybos projektas
1916	PV	A. Jurdonas	2018
A624	PDV	L. Masilionis	2018
	Projektavo	A. Arlauskaitė	2018
STADIJA	Marijampolės apskrities priešgaisrinė gelbėjimo valdyba, į.k. 191207942		BR ŽINIO ŽYMUO: 1803-00-PP-SA- B.06
PP			Lapas 1
			Lap 1

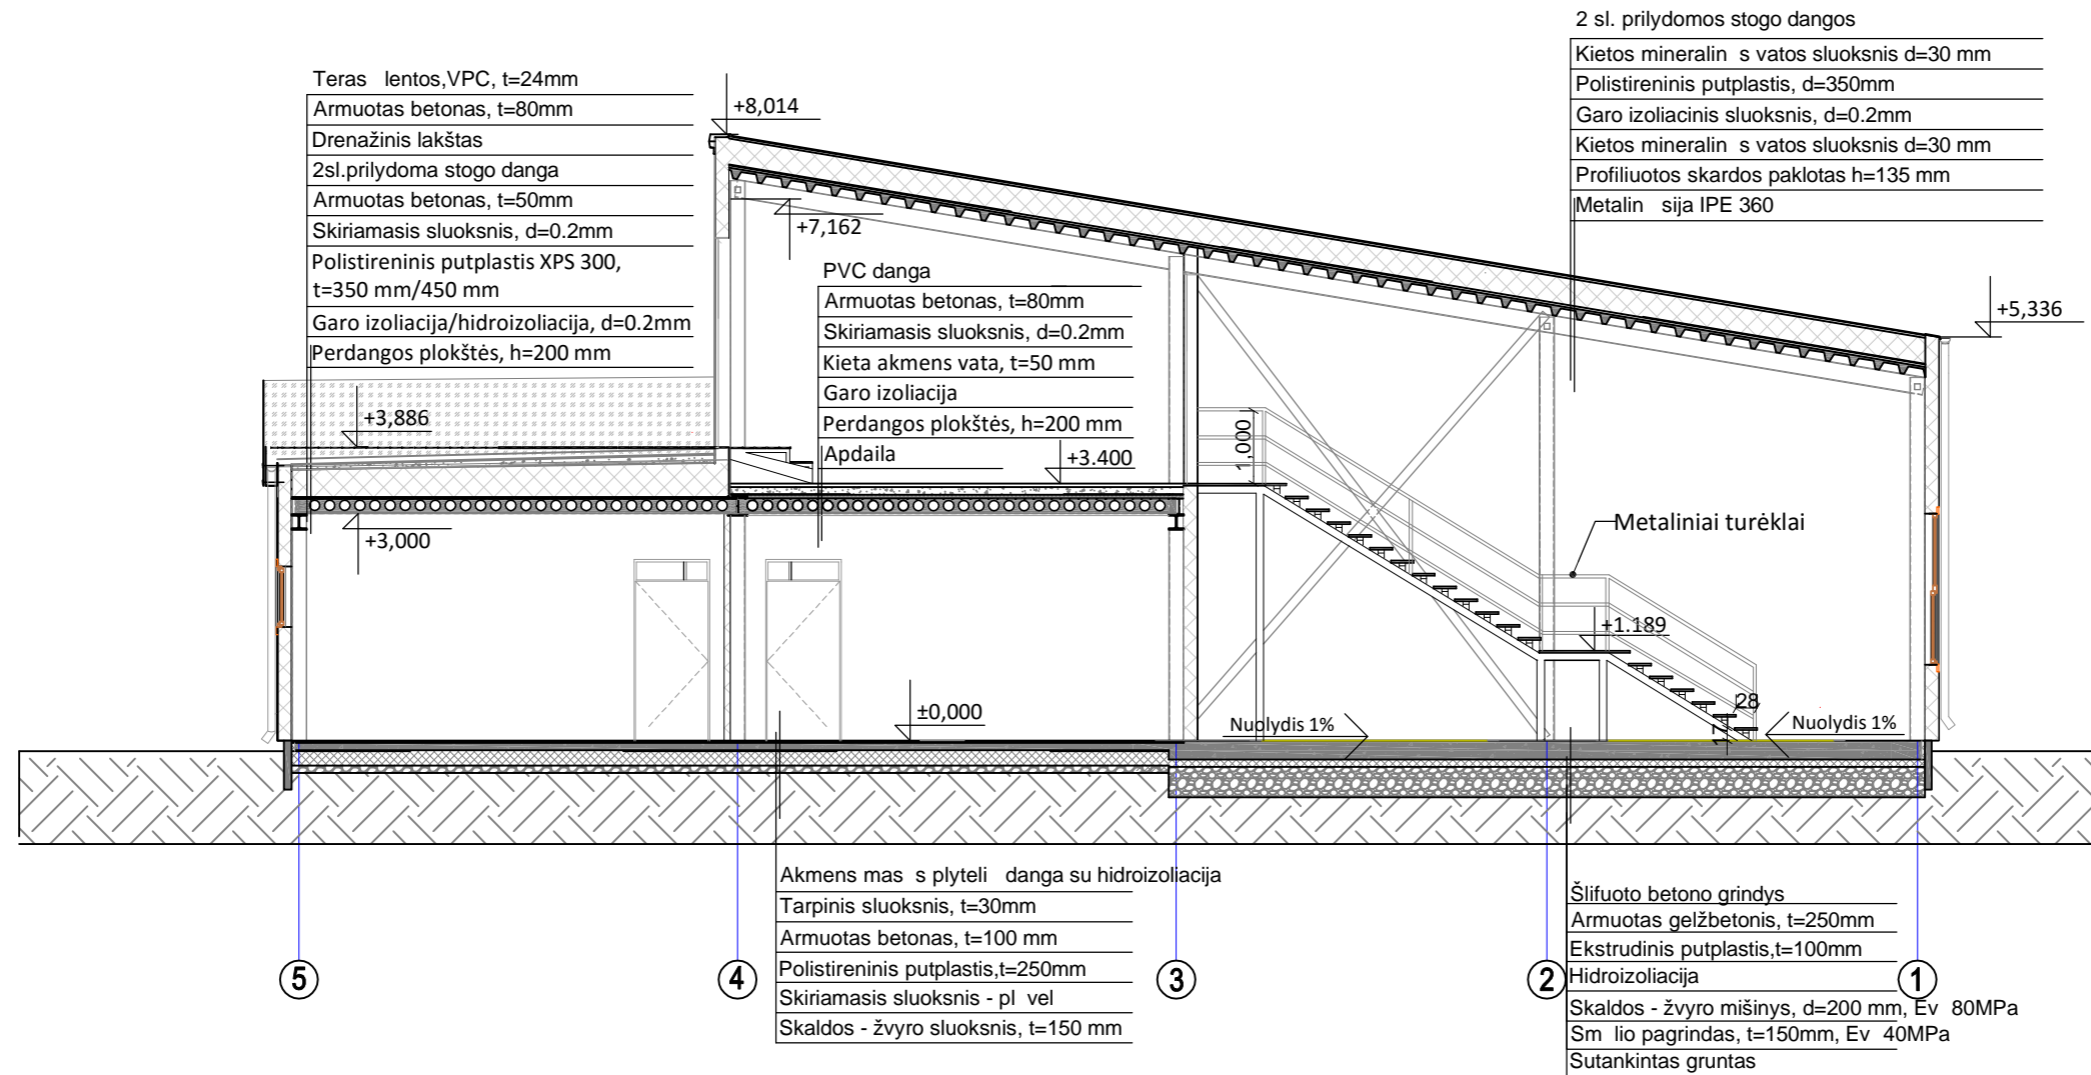

Atestato Nr.		Jono Dailid s g. 10 LT-68307, Marijampol 8 343 92216 www.ugira.lt	Marijampolės apskrities priešgaisrinės gelbėjimo valdybos, Vilkaviškio priešgaisrinės gelbėjimo tarnybos, Kybartų komanda: pastato Kybartuose, J. Biliūno g. 14D, statybos projektas
1916	PV	A. Jurdonas	2018
A624	PDV	L. Masionis	2018
	Projektavo	A. Arlauskaitė	2018
STADIJA	Marijampolės apskrities priešgaisrinė gelbėjimo valdyba, j.k. 191207942		BR ŽINIO ŽYMUO: 1803-00-PP-SA- B.07
PP			
			Laid
			0
			Lapas
			1
			Lap
			1

Projektinių pasiūlymų vizualizacija



Marijampolės apskrities priešgaisrinės gelbėjimo valdybos, Vilkaviškio priešgaisrinės gelbėjimo tarnybos, Kybartų komandos pastato Kybartuose, J. Biliūno g. 14D, statybos projektas

Projektinių pasiūlymų vizualizacija



Marijampolės apskrities priešgaisrinės gelbėjimo valdybos, Vilkaviškio priešgaisrinės gelbėjimo tarnybos, Kybartų komandos pastato Kybartuose, J. Biliūno g. 14D, statybos projektas