

KUDIRKOS NAUMIESČIO ISTORINĖ DALIS (17093, UV 24, U21)

APIBRĖŽTŲ TERITORIJOS RIBŲ PLANAS, 2 LAPAS. KOORDINATĖS

Kudirkos Naumiestis, Kudirkos Naumiesčio sen., Šakių r. sav.

Vertybės teritorijos ribų koordinatės

1994 m. Lietuvos koordinacių sistemoje:

Taško Nr.	Koordinatės		Lapo nomenklatūra
	Y (E) m	X (N) m	
1	426639.51	6071839.24	45/34
2	426675.97	6071832.28	
3	426751.08	6071826.97	
4	426806.78	6071819.09	
5	426875.42	6071803.68	
6	426886.84	6071800.21	
7	426942.57	6071790.26	
8	426976.67	6071787.41	
9	426996.27	6071833.17	
10	427033.15	6071817.68	
11	427015.62	6071776.42	
12	427058.95	6071774.60	
13	427086.75	6071773.04	
14	427111.44	6071777.72	
15	427166.54	6071806.83	
16	427178.74	6071813.50	
17	427188.89	6071814.71	
18	427207.06	6071811.26	
19	427224.71	6071802.20	
20	427246.03	6071775.51	
21	427272.08	6071733.23	
22	427281.26	6071699.79	
23	427276.52	6071663.68	
24	427273.86	6071642.37	
25	427272.68	6071620.47	
26	427279.22	6071591.97	
27	427281.11	6071589.87	
28	427288.56	6071585.78	
29	427290.14	6071583.47	
30	427292.16	6071567.47	
31	427291.43	6071548.20	
32	427284.36	6071528.20	
33	427273.38	6071509.17	
34	427264.84	6071484.04	
35	427262.16	6071442.57	
36	427266.30	6071403.78	
37	427268.99	6071360.11	
38	427268.74	6071325.71	
39	427263.13	6071295.46	
40	427256.54	6071275.21	
41	427253.44	6071231.88	
42	427252.27	6071229.39	
43	427241.91	6071222.52	
44	427208.62	6071199.31	
45	427180.30	6071184.78	
46	427163.96	6071170.35	
47	427139.58	6071138.48	
48	427125.78	6071123.73	
49	427187.84	6071093.58	
50	427198.26	6071088.51	
51	427181.17	6071023.32	
52	427178.30	6071017.59	
53	427169.63	6071000.29	
54	427164.03	6070987.61	
55	427072.20	6070984.09	
56	427049.18	6071031.80	
57	427041.35	6071016.91	
58	427031.13	6070996.06	
59	427024.93	6070955.40	
60	427026.31	6070936.26	
61	427022.98	6070923.85	
62	427018.10	6070916.89	
63	427012.39	6070909.52	
64	427008.21	6070902.56	
65	426979.35	6070896.47	
66	426970.89	6070900.19	
67	426958.18	6070893.87	
68	426951.33	6070886.95	
69	426931.89	6070920.53	
70	426910.99	6070923.33	
71	426880.75	6070932.08	
72	426853.18	6070940.01	
73	426810.23	6070952.80	
74	426791.98	6070958.88	
75	426775.64	6070968.45	
76	426743.55	6070988.51	
77	426705.85	6071012.07	
78	426667.43	6071039.74	
79	426640.15	6071062.72	
80	426631.47	6071072.65	

81	426603.69	6071105.68
82	426570.86	6071144.33
83	426563.21	6071156.23
84	426538.99	6071185.93
85	426509.66	6071220.85
86	426476.16	6071257.78
87	426453.83	6071275.98
88	426404.86	6071315.78
89	426366.98	6071346.58
90	426340.90	6071367.79
91	426324.60	6071380.30
92	426300.00	6071397.47
93	426265.88	6071421.30
94	426229.78	6071449.96
95	426236.48	6071459.24
96	426266.46	6071493.87
97	426277.53	6071485.67
98	426294.73	6071506.48
99	426296.65	6071504.56
100	426319.00	6071531.47
101	426316.14	6071533.61
102	426317.86	6071539.16
103	426325.43	6071563.46
104	426327.98	6071572.76
105	426338.03	6071586.91
106	426336.30	6071596.74
107	426349.15	6071612.06
108	426350.65	6071610.73
109	426359.97	6071620.72
110	426358.18	6071622.99
111	426368.09	6071632.83
112	426340.86	6071673.45
113	426348.79	6071678.71
114	426353.12	6071670.86
115	426389.19	6071690.77

116	426407.40	6071698.79
117	426456.33	6071712.78
118	426471.55	6071715.23
119	426521.42	6071713.74
120	426540.95	6071714.40
121	426570.59	6071722.85
122	426591.04	6071732.53
123	426604.10	6071744.72
124	426618.53	6071756.57
125	426621.78	6071767.81
126	426619.64	6071797.56
127	426630.28	6071832.24
128	426639.51	6071839.24

Teritorijos plotas - 660300 m²



KULTŪROS PAVELDO CENTRAS

Kudirkos Naumiesčio istorinės dalies
(17093, UV 24, U21)
apibrėžtų teritorijos ribų plano projektas

Teritorijos ribas ir vertingas savybes pažymėjo Duomenų skyriaus Urbanizuotų vietovių poskyrio

vyresn. paminklotvarkininkas

Marius Skerniškis

Plano projektą sudarė Duomenų skyriaus

vyresn. paminklotvarkininkas (k.p. Nr. 1GKV-1309)

Gervaldas Zabarauškas

paminklotvarkininkas

Kazimieras Špakauskas

Plano projektą patikrino Duomenų skyriaus Urbanizuotų vietovių poskyrio

vedėja

Violeta Bruzgelevičiūtė

Plano projektą priėmė

direktorius


Virgilijus Kačinskas

2016-12-50

KUDIRKOS NAUMIESČIO ISTORINĖ DALIS (17093, UV 24, U21)

APIBRĖTŲ TERITORIJOS RIBŲ PLANAS, 12 LAPAS. TŪRINĖS-ERDVINĖS STRUKTŪROS SANDARA IR KT.

Kudirkos Naumiestis, Kudirkos Naumiesčio sen., Šakių r. sav.

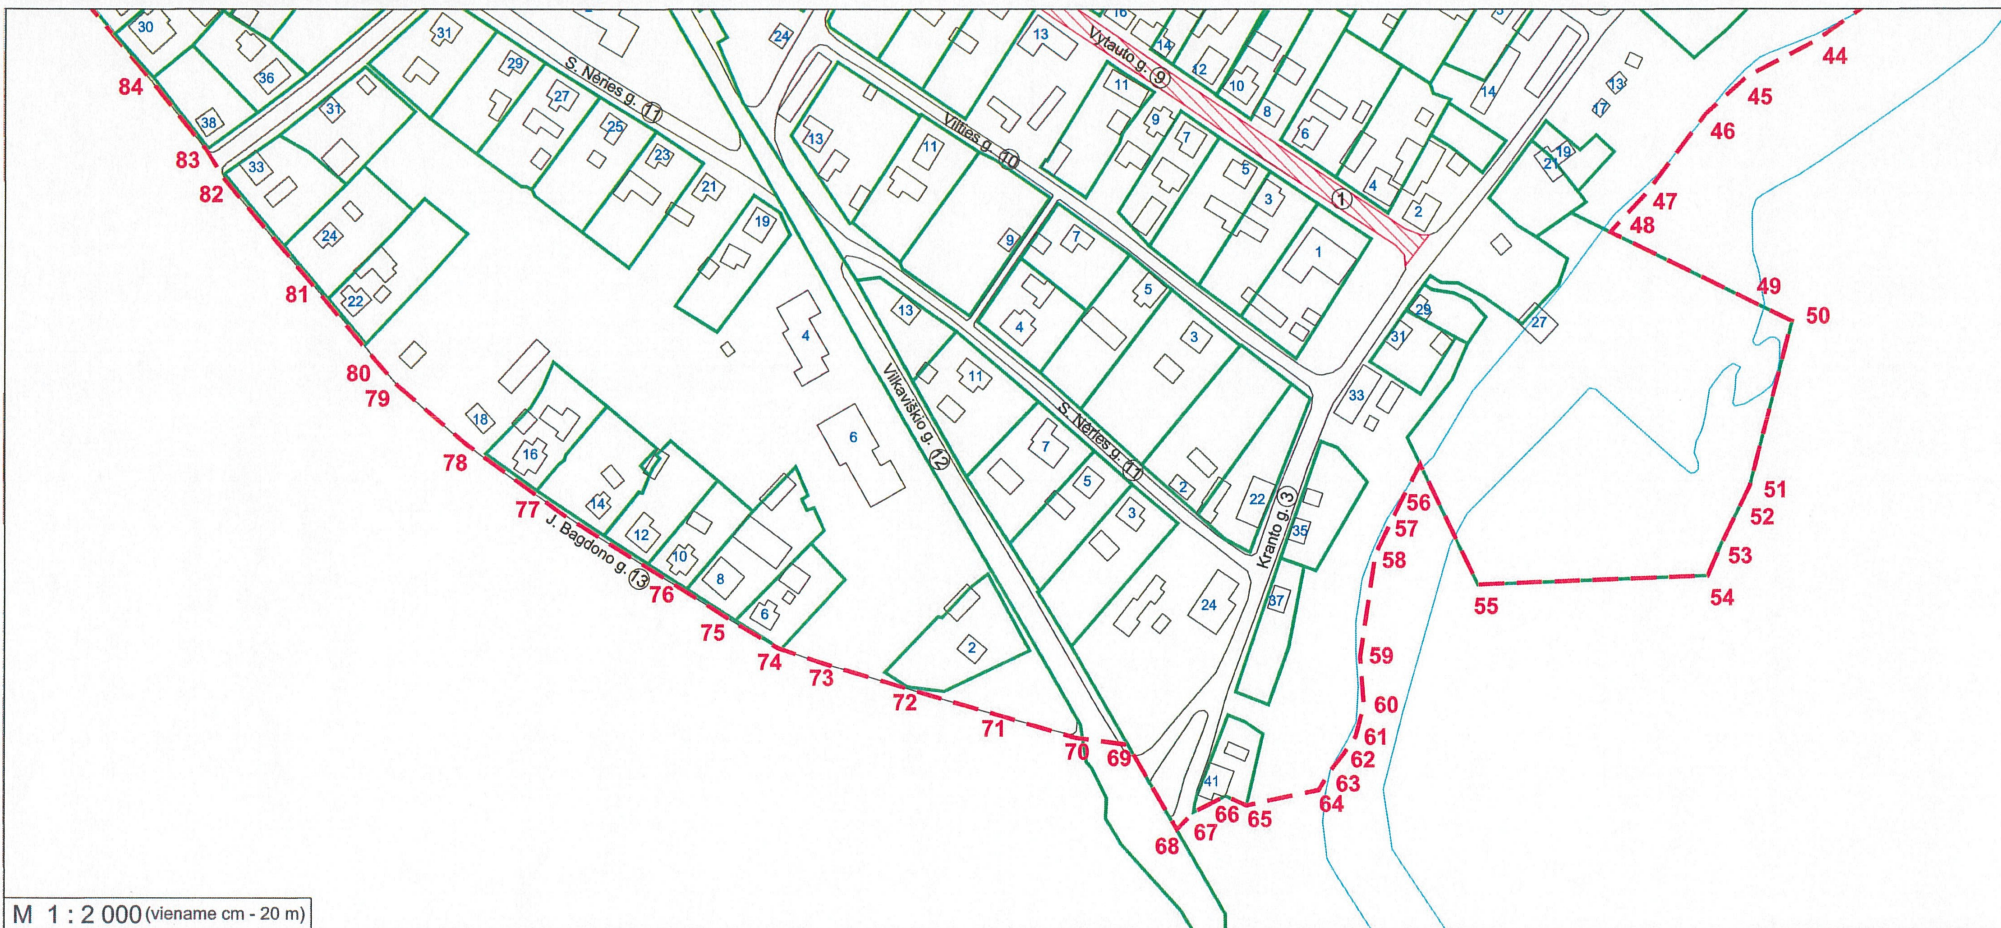

M 1 : 2 000 (vienne cm - 20 m)

Teritorijos plotas - 660300 m²

Lapų išsidėstymo schema



Sutartiniai ženklai:

- Nekilnojamosios kultūros vertybės apibrėžtos teritorijos ribos
- Geodeziškai matuotų sklypų ribos
- Preliminariai matuotų sklypų ribos
- Kultūros paveldo vietovės urbanistinės struktūros statinys
- Nekilnojamosios kultūros vertybės teritorijoje esančios vertingosios savybės
- 39 Namų numeris

KULTŪROS PAVELDO CENTRAS

Kudirkos Naumiesčio istorinės dalies
(17093, UV 24, U21)
apibrėžtų teritorijos ribų plano projektas

Teritorijos ribas ir vertingas savybes pažymėjo Duomenų skyriaus Urbanizuotų vietovių poskyrio vyresn. paminklotvarkininkas		Marius Skerniškis
Plano projektą sudarė Duomenų skyriaus vyresn. paminklotvarkininkas (k.p. Nr. 1GKV-1309)		Gervaldas Zabarauškas
paminklotvarkininkas		Kazimieras Špakauskas
Plano projektą patikrino Duomenų skyriaus Urbanizuotų vietovių poskyrio vedėja		Violeta Bruzgelevičiūtė
Plano projektą priėmė direktorius		Virgilijus Kačinskas 2016-10-30

KUDIRKOS NAUMIESČIO ISTORINĖ DALIS (17093, UV 24, U21)

APIBRĖŽTŲ TERITORIJOS RIBŲ PLANAS, 13 LAPAS.

Kudirkos Naumiestis, Kudirkos Naumiesčio sen., Šakių r. sav.

Teritorijoje esančios vertingosios savybės:

- Grindinys
- Lietaus kanalizacijos grotelės

Gatvė, aikštė Nr. TRP	Nr. TRP	Teritorijoje esantys, vertingųjų savybių požymių turintys objektai	Nr. TRP	Teritorijoje esantys kiti objektai
1. Tiltų g.	1	Vinco Kudirkos tiltas per Šešupę	1	Pastatas, Tiltų g. Nr. 5
	2	Namas, Tiltų g. Nr. 1, 3	2	Pastatas, Tiltų g. Nr.11
	3	Pastatas, Tiltų g. Nr. 10 (1919–1928 m. veikė Žiburio progimnazija, 1945–1953 m. NKVD būstinė)	3	Garažai, Tiltų g. Nr. 12
	4	Namas, Tiltų g. Nr. 12 (knygnešio Antano Baltrušaičio-Antanėlio namas)	4	Pastatas, Tiltų g. Nr.14
			5	Ūkinis pastatas, Tiltų g. Nr. 16
			6	Pastatas, Tiltų g. Nr. 20
			7	Ūkinis pastatas, Tiltų g. Nr. 22
			8	Namas, Tiltų g. Nr. 25
2. Varpo g.			1	Namas, Varpo g. Nr. 1A
			2	Namas, Varpo g. Nr. 7
			3	Namas, Varpo g. Nr. 23
			4	Namas, Varpo g. Nr. 23A
			5	Namas, Varpo g. Nr. 29
			6	Namas, Varpo g. Nr. 18
			7	Namas, Varpo g. Nr. 20
			8	Garažas, Varpo g. Nr. 24
3. Kranto g.	1	Žydų pirties pastatas, Kranto g. Nr. 1	1	Namas, Kranto g. Nr. 8
	2	Hidroelektrinės liekanos, Kranto g. Nr. 27	2	Transformatorinė, Kranto g.
	3	Namas, Kranto g. Nr. 22		
4. Šešupės g.			1	Namas, Šešupės g. Nr. 11
5. Tiesos g.				
6. Bažnyčios g.			1	Namas, Bažnyčios g. Nr. 13
			2	Namas, Bažnyčios g. Nr. 15
			3	Garažas, Bažnyčios g.
7. Dariaus ir Girėno g.	1	Pastatas, Dariaus ir Girėno g. Nr. 26		
	2	Evangelikų liuteronų bažnyčios pastatas, Dariaus ir Girėno g. Nr. 30		
	3	Pastatas, Dariaus ir Girėno g. Nr. 33		
	4	Namas, Dariaus ir Girėno g. Nr. 35		
8. V. Kudirkos g.	1	Namas, V. Kudirkos g. Nr. 40	1	Namas, V. Kudirkos g. Nr. 11
	2	Ūkinis pastatas, V. Kudirkos g. Nr. 40		
	3	Namas, V. Kudirkos g. Nr. 42		

9. Vytauto g.	1	Namas, Vytauto g. Nr. 11	1	Namas, Vytauto g. Nr. 6
	2	Vinco Kudirkos pradžios mokyklos pastatas, Vytauto g. Nr. 44	2	Namas, Vytauto g. Nr. 10
	3	Pastatas, Vytauto g. Nr. 45	3	Namas, Vytauto g. Nr. 15
	4	Pastatas, Vytauto g. Nr. 47	4	Namas, Vytauto g. Nr. 23
	5	Vytauto Didžiojo paminklas, Vytauto g.	5	Priestatas, Vytauto g. Nr. 27
			6	Pastatas, Vytauto g. Nr. 33
			7	Pirmas statinys, Vytauto g. Nr. 33
			8	Antras statinys, Vytauto g. Nr. 33
			9	Trečias statinys, Vytauto g. Nr. 33
			10	Namas, Vytauto g. Nr. 38A
			11	Namas, Vytauto g. Nr. 43
			12	Namas, Vytauto g. Nr. 51A
			13	Namas, Vytauto g. Nr. 50
10. Vilties g.			1	Pirmas namas, Vilties g. Nr. 36
			2	Antras namas, Vilties g. Nr. 36
			3	Ūkinis pastatas, Vilties g. Nr. 38
			4	Namas, Vilties g. Nr. 47
			5	Namas, Vilties g. Nr. 49
11. S. Nėries g.			1	Namas, S. Nėries g. Nr. 7
			2	Namas, S. Nėries g. Nr. 31
			3	Namas, S. Nėries g. Nr. 47
			4	Ūkinis pastatas, S. Nėries g. Nr. 49
12. Vilkaviškio g.			1	Namas, Vilkaviškio g. Nr. 2
			2	Namas, Vilkaviškio g. Nr. 4
			3	Namas, Vilkaviškio g. Nr. 6
13. J. Bagdono g.	1	Penkių Maskvos šventųjų stačiatikių kapinių koplyčia, J. Bagdono g.	1	Namas, J. Bagdono g. Nr. 8
			2	Pirmas pastatas, J. Bagdono g. Nr. 8
			3	Antras pastatas, J. Bagdono g. Nr. 8
			4	Namas, J. Bagdono g. Nr. 14
			5	Namas, J. Bagdono g. Nr. 16
			6	Ūkinis pastatas, J. Bagdono g. Nr. 18
			7	Garažai, J. Bagdono g. Nr. 18
			8	Namas, J. Bagdono g. Nr. 24
			9	Namas, J. Bagdono g. Nr. 30
			10	Namas, J. Bagdono g. Nr. 32

Teritorijos plotas - 660300 m²



**KULTŪROS PAVELDO
CENTRAS**


Kudirkos Naumiesčio istorinės dalies
(17093, UV 24, U21)
apibrėžtų teritorijos ribų plano projektas

Teritorijos ribas ir vertingas savybes pažymėjo Duomenų skyriaus Urbanizuotų vietovių poskyrio vyresn. paminklotvarkininkas		Marius Skerniškis
Plano projektą sudarė Duomenų skyriaus vyresn. paminklotvarkininkas (k.p. Nr. 1GKV-1309)		Gervaldas Zabarauskas
paminklotvarkininkas		Kazimieras Špakauskas
Plano projektą patikrino Duomenų skyriaus Urbanizuotų vietovių poskyrio vedėja		Violeta Bruzgelevičiūtė
Plano projektą priėmė direktorius		Virgilijus Kačinskas

KUDIRKOS NAUMIESČIO ISTORINĖ DALIS (17093, UV 24, U21)

APIBRĖŽTŲ TERITORIJOS RIBŲ PLANAS, 14 LAPAS. UŽSTATYMŲ TIPŲ SCHEMA

Kudirkos Naumiestis, Kudirkos Naumiesčio sen., Šakių r. sav.

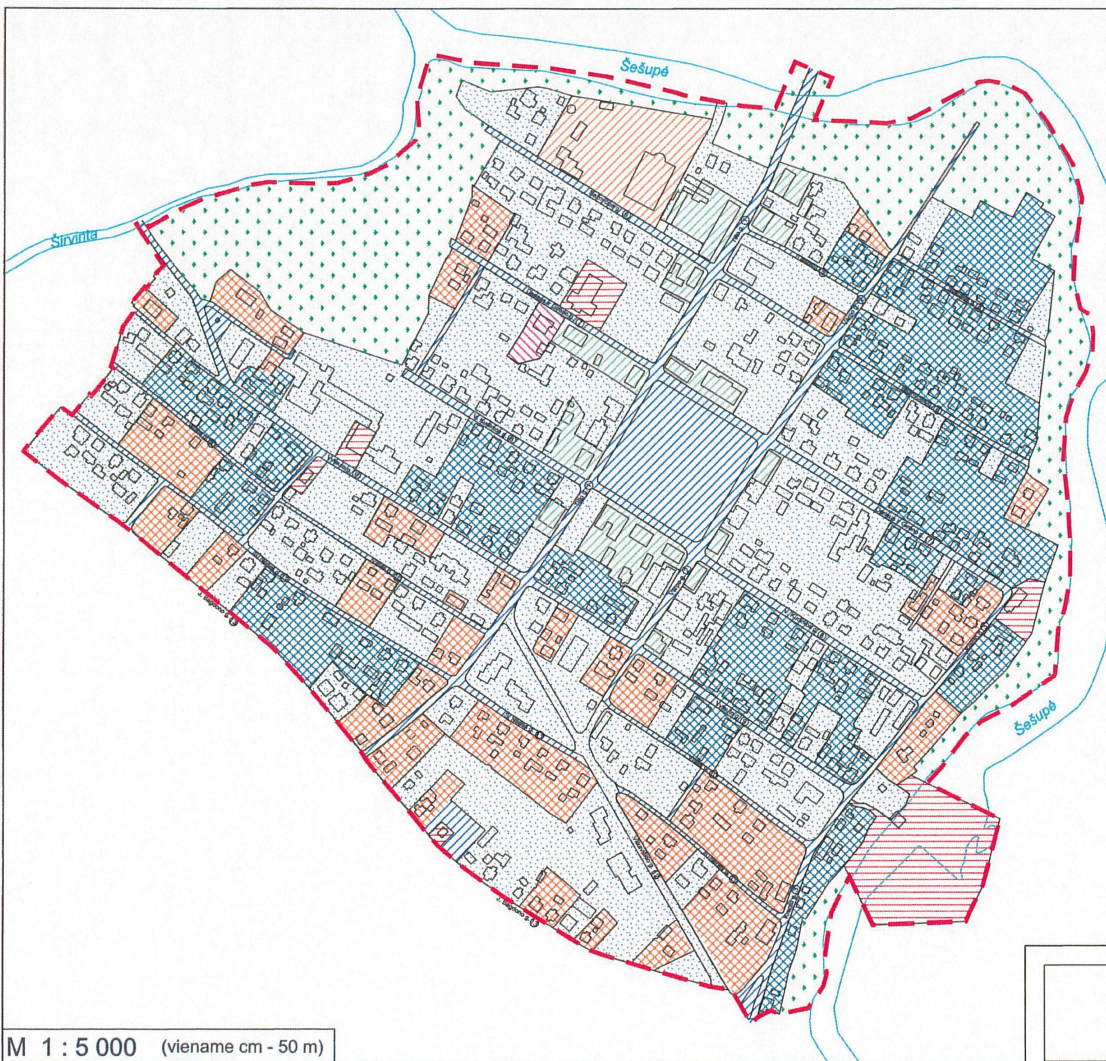

Sutartiniai ženklai:

- Nekilnojamosios kultūros vertybės apibrėžtos teritorijos ribos

Kitos urbanistinės struktūros:

- Viešosios, atviros erdvės
- Pakitusios, nesusiformavusios urbanistinės struktūros
- Gamtinių elementų teritorija

Užstatymo tipai:

- Sodybinis-perimetrinis
- Perimetrinis-fragmentinis
- Miesto vilos
- Komponentinis
- Sodybinis
- Atskirai stovintys pastatai

Teritorijos plotas - 660300 m²

KULTŪROS PAVELDO CENTRAS

Kudirkos Naumiesčio istorinės dalies
(17093, UV 24, U21)
apibrėžtų teritorijos ribų plano projektas

Teritorijos ribas ir vertingas savybes pažymėjo Duomenų skyriaus Urbanizuotų vietovių poskyrio
vyresn. paminklotvarkininkas

Marius Skemiškis

Plano projektą sudarė Duomenų skyriaus

vyresn. paminklotvarkininkas (k.p. Nr. 1GKV-1309)
paminklotvarkininkas

Gervaldas Zabarauskas
Kazimieras Špakauskas

Plano projektą patikrino Duomenų skyriaus Urbanizuotų vietovių poskyrio
vedėja

Violeta Bruzgelevičiūtė

Plano projektą priėmė
direktorius

Virgilijus Kačinskas

2016-03-30