


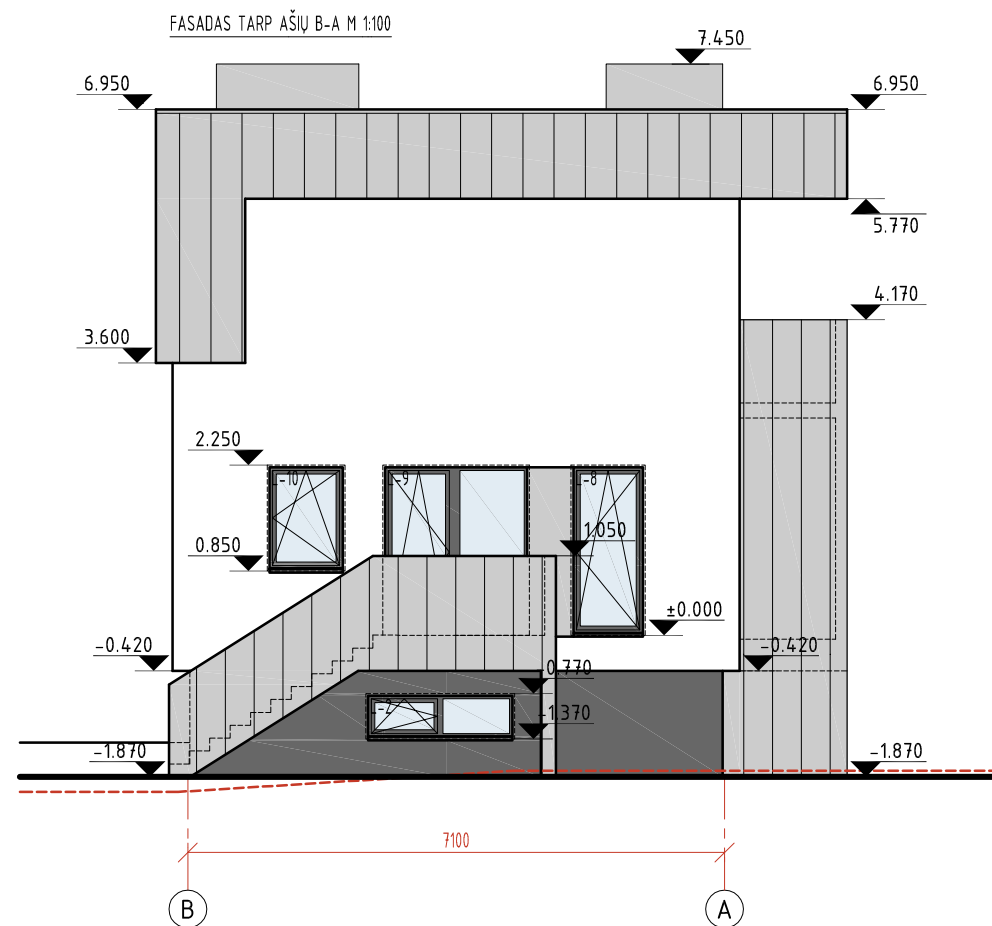
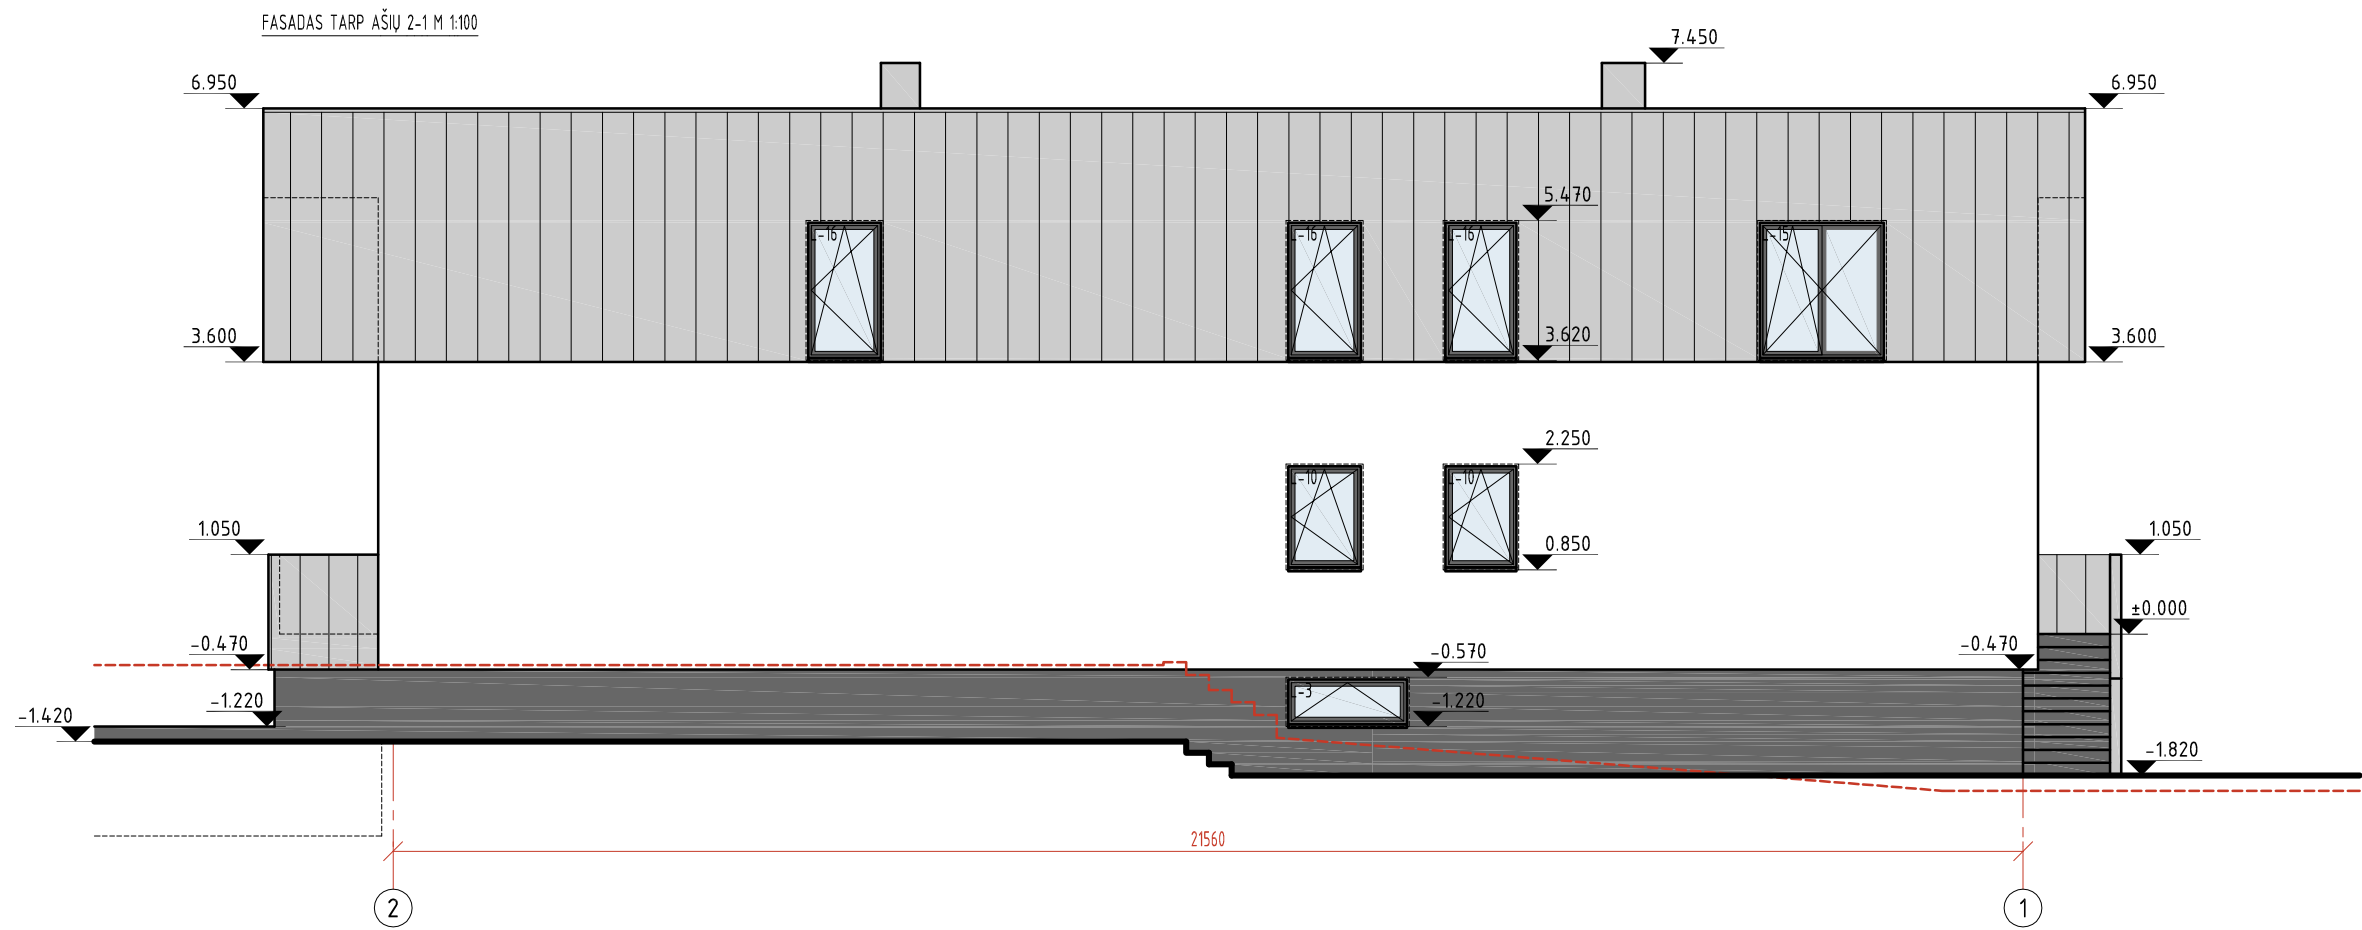


SUTARTINIS ŽYMĖJIMAS:

-  TINKAS (spalva - balta)
-  TINKAS (spalva - tm. pilka)
-  FALCUOTA SKARDA (spalva - šv. pilka)

ATEST. NR	Projektuotojas UAB "MENO PIEVA" Tel.: +370 670 96663			Objektas VIENBUČIO gyv. NAMO OBELYTĖS g. 4, ALYTUJE, REKONSTRAVIMO PROJEKTINIAI PASIŪLYMAI	
1371	PV	V. MOROZOVAS		Brėžinys	LAIKA
	ARCH	D. ČEKANAUSKAS		FASADAI TARP AŠIŲ A-B, 1-2 M 1:100	0
ETAPAS	Projektuotojas			Žymuo	LAPAS
PP	V. BONDAREVAS			2018/01-TDP-SA-7	LAPŲ 7 10



SUTARTINIS ŽYMĖJIMAS:

-  TINKAS (spalva - balta)
-  TINKAS (spalva - tm. pilka)
-  FALCUOTA SKARDA (spalva - šv. pilka)

ATEST. NR	Projektuotojas UAB "MENO PIEVA" Tel.: +370 670 96663			Objektas VIENBUČIO gyv. NAMO OBELYTĖS g. 4, ALYTUJE, REKONSTRAVIMO PROJEKTINIAI PASIŪLYMAI	
1371	PV	V. MOROZOVAS		Brėžinys	LAIKA
	ARCH	D. ČEKANAUSKAS		FASADAI TARP AŠIŲ B-A, 2-1 M 1:100	0
ETAPAS	Projektuotojas V. BONDAREVAS			Žymuo	LAPAS LAPŲ
PP				2018/01-TDP-SA-8	8 10











