


Situacijos schema



Atestato Nr.	PROJEKTUOTOJAI <small>UAB "Projektuoja" m.k. 300597915 e-mail: info@projektuoja.lt tel. 8 677 56888</small>				Paslaugų paskirties pastato adresu Kauno r. sav. Domeikavos k., Vandžiogalos pl 91, naujos statybos projektas		
A 1200	PV	M. MIKALAUSKAS		2018	Pastato ortu nuotrauka	Laida	0
A 1200	Arch.	M. MIKALAUSKAS		2018			
	Arch.	R. BABARSKAITĖ		2018			
TP	Dmitrij Pirogov				PP - 3	Lapas	Lapų
					3	14	

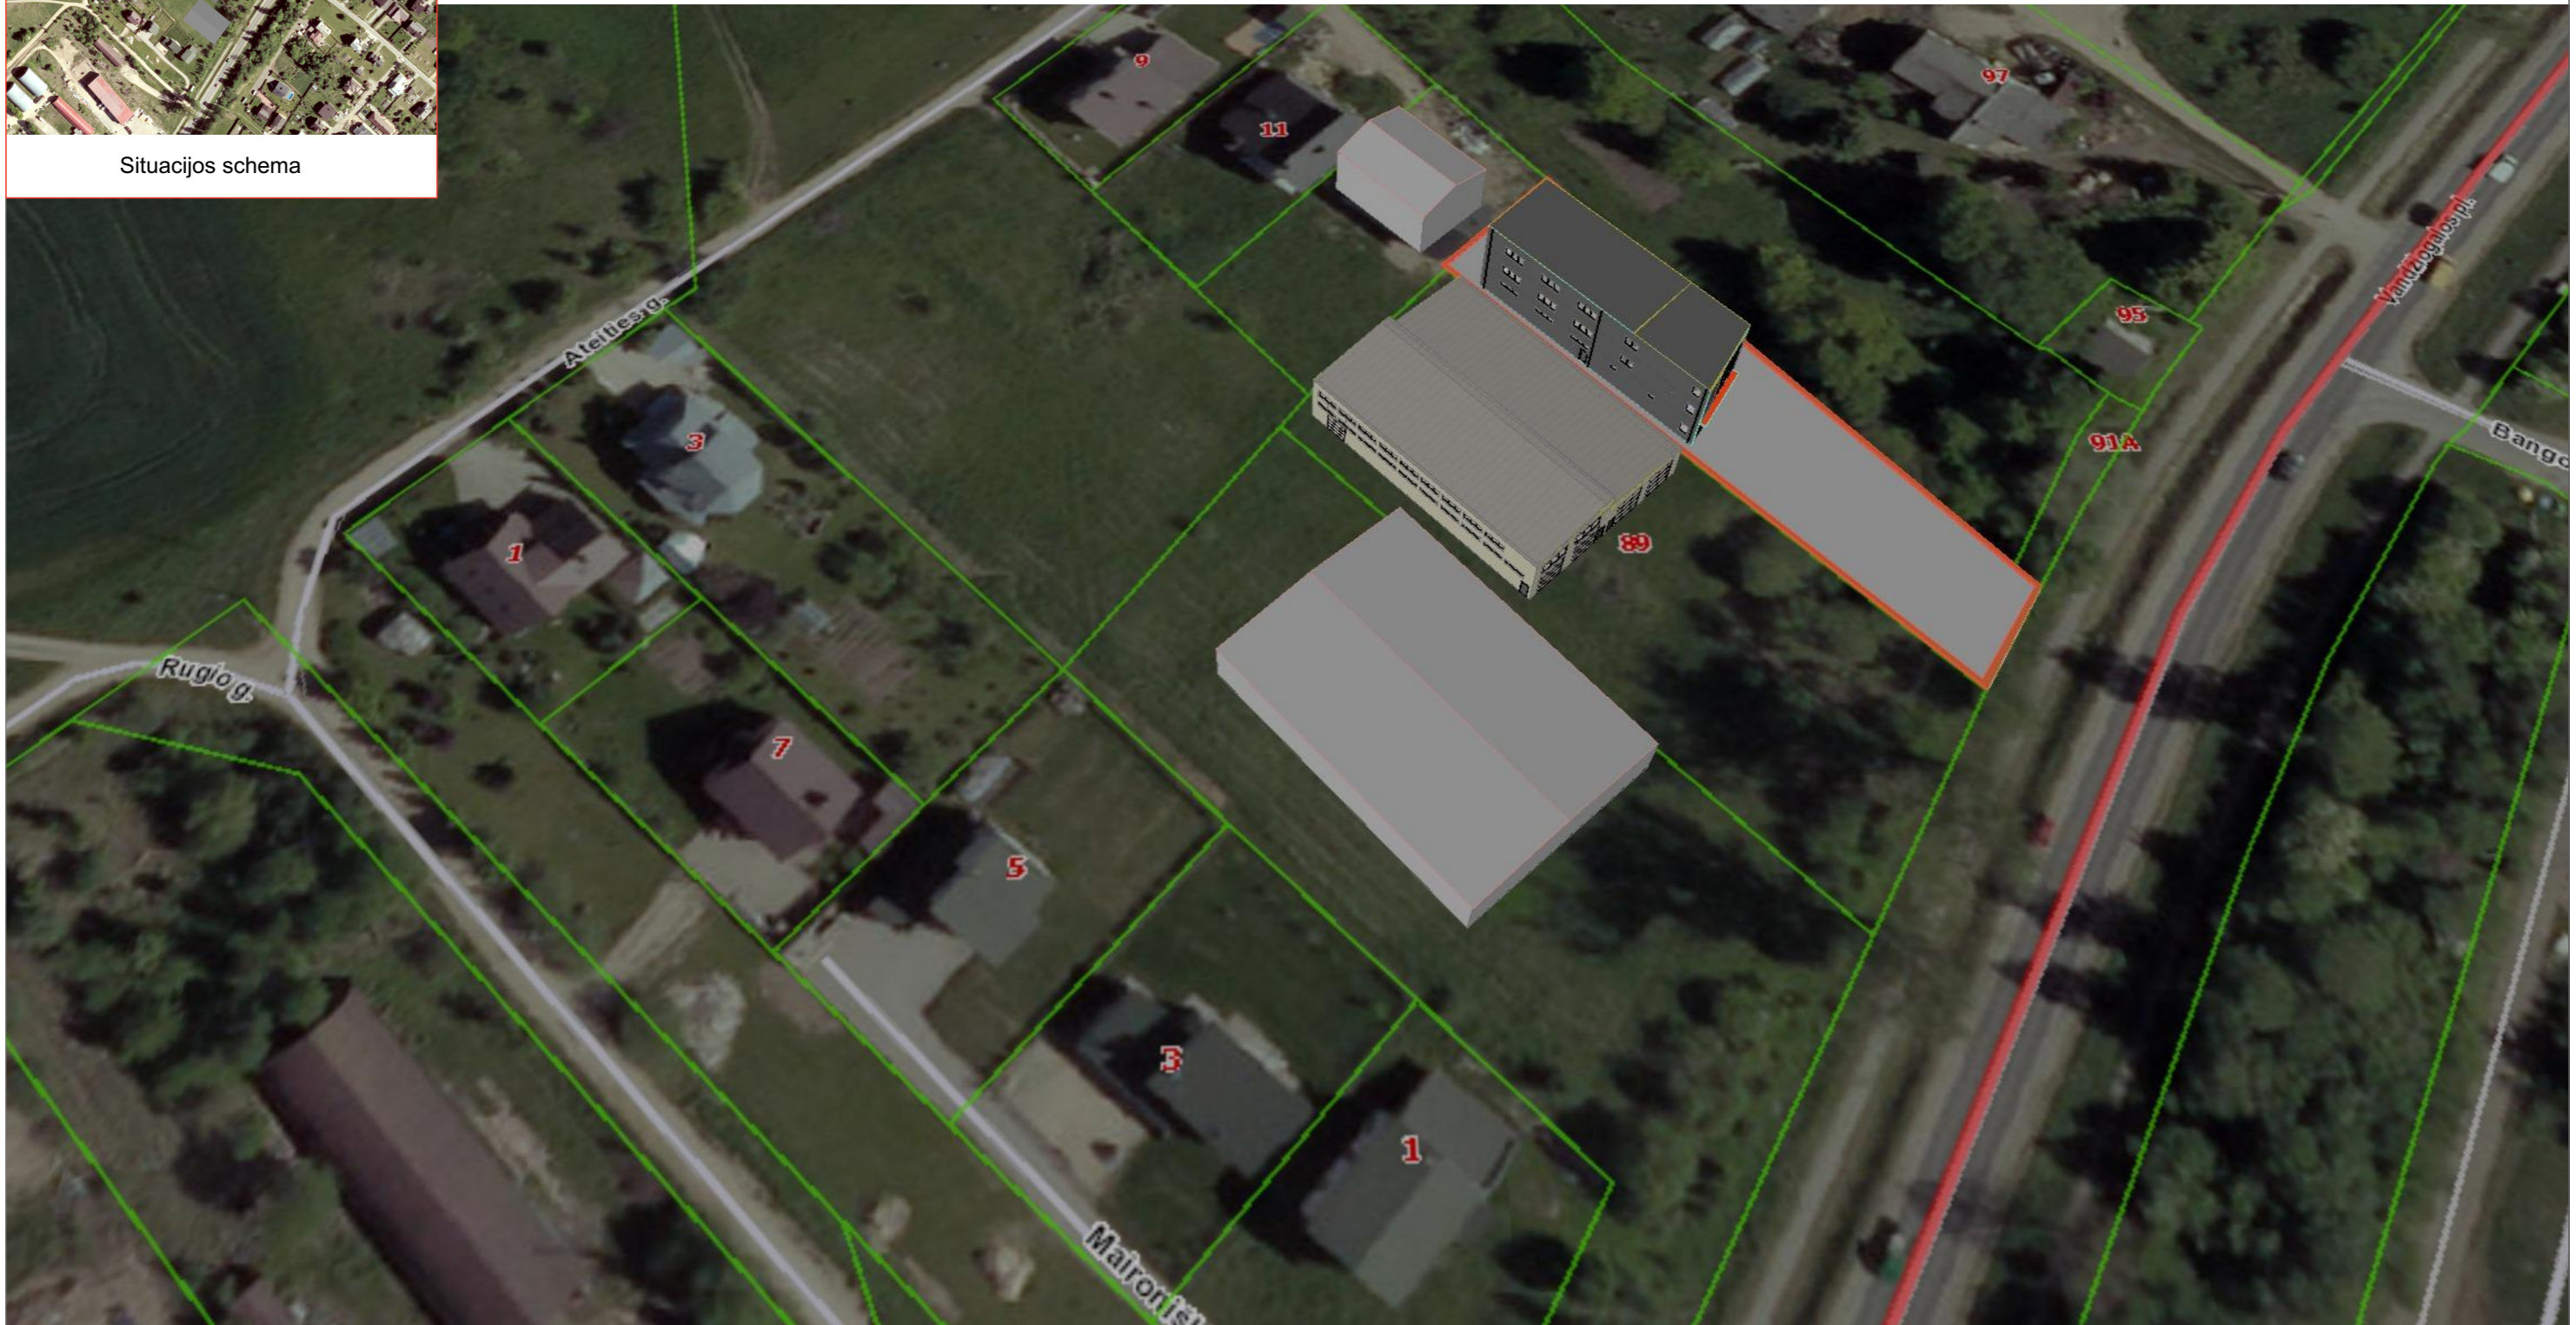


ESAMAS PASTATAS

Atestato Nr.	PROJEKTUOTOJAI <small>UAB "Projektuoja" m.k. 300597915 e-mail: info@projektuoja.lt tel. 8 677 58888</small>				Paslaugų paskirties pastato adresu Kauno r. sav. Domeikavos k., Vandžiogalos pl 91, naujos statybos projektas		
A 1200	PV	M. MIKALASKAS		2018	Aksonometrinis vaizdas 1, M 1:100	Laida	0
A 1200	Arch	M. MIKALASKAS		2018			
	Arch.	R. BABARSKAITĖ		2018			
TP	Dmitrij Pirogov				PP - 12	Lapas	Lapų
					12	14	



Atestato Nr.	PROJEKTUOTOJAI <small>UAB "Projektuoja" j.m.k. 300597915 e-mail: info@projektuoja.lt tel. 8 677 56888</small>				Paslaugų paskirties pastato adresu Kauno r. sav. Domeikavos k., Vandžiogalos pl 91, naujos statybos projektas		
A 1200	PV	M. MIKALAUSKAS		2018	Aksonometrinis vaizdas 2 , M 1:100	Laida	0
A 1200	Arch	M. MIKALAUSKAS		2018			
	Arch.	R. BABARSKAITĖ		2018			
TP	Dmitrij Pirogov				PP - 13	Lapas	Lapų
					13	14	

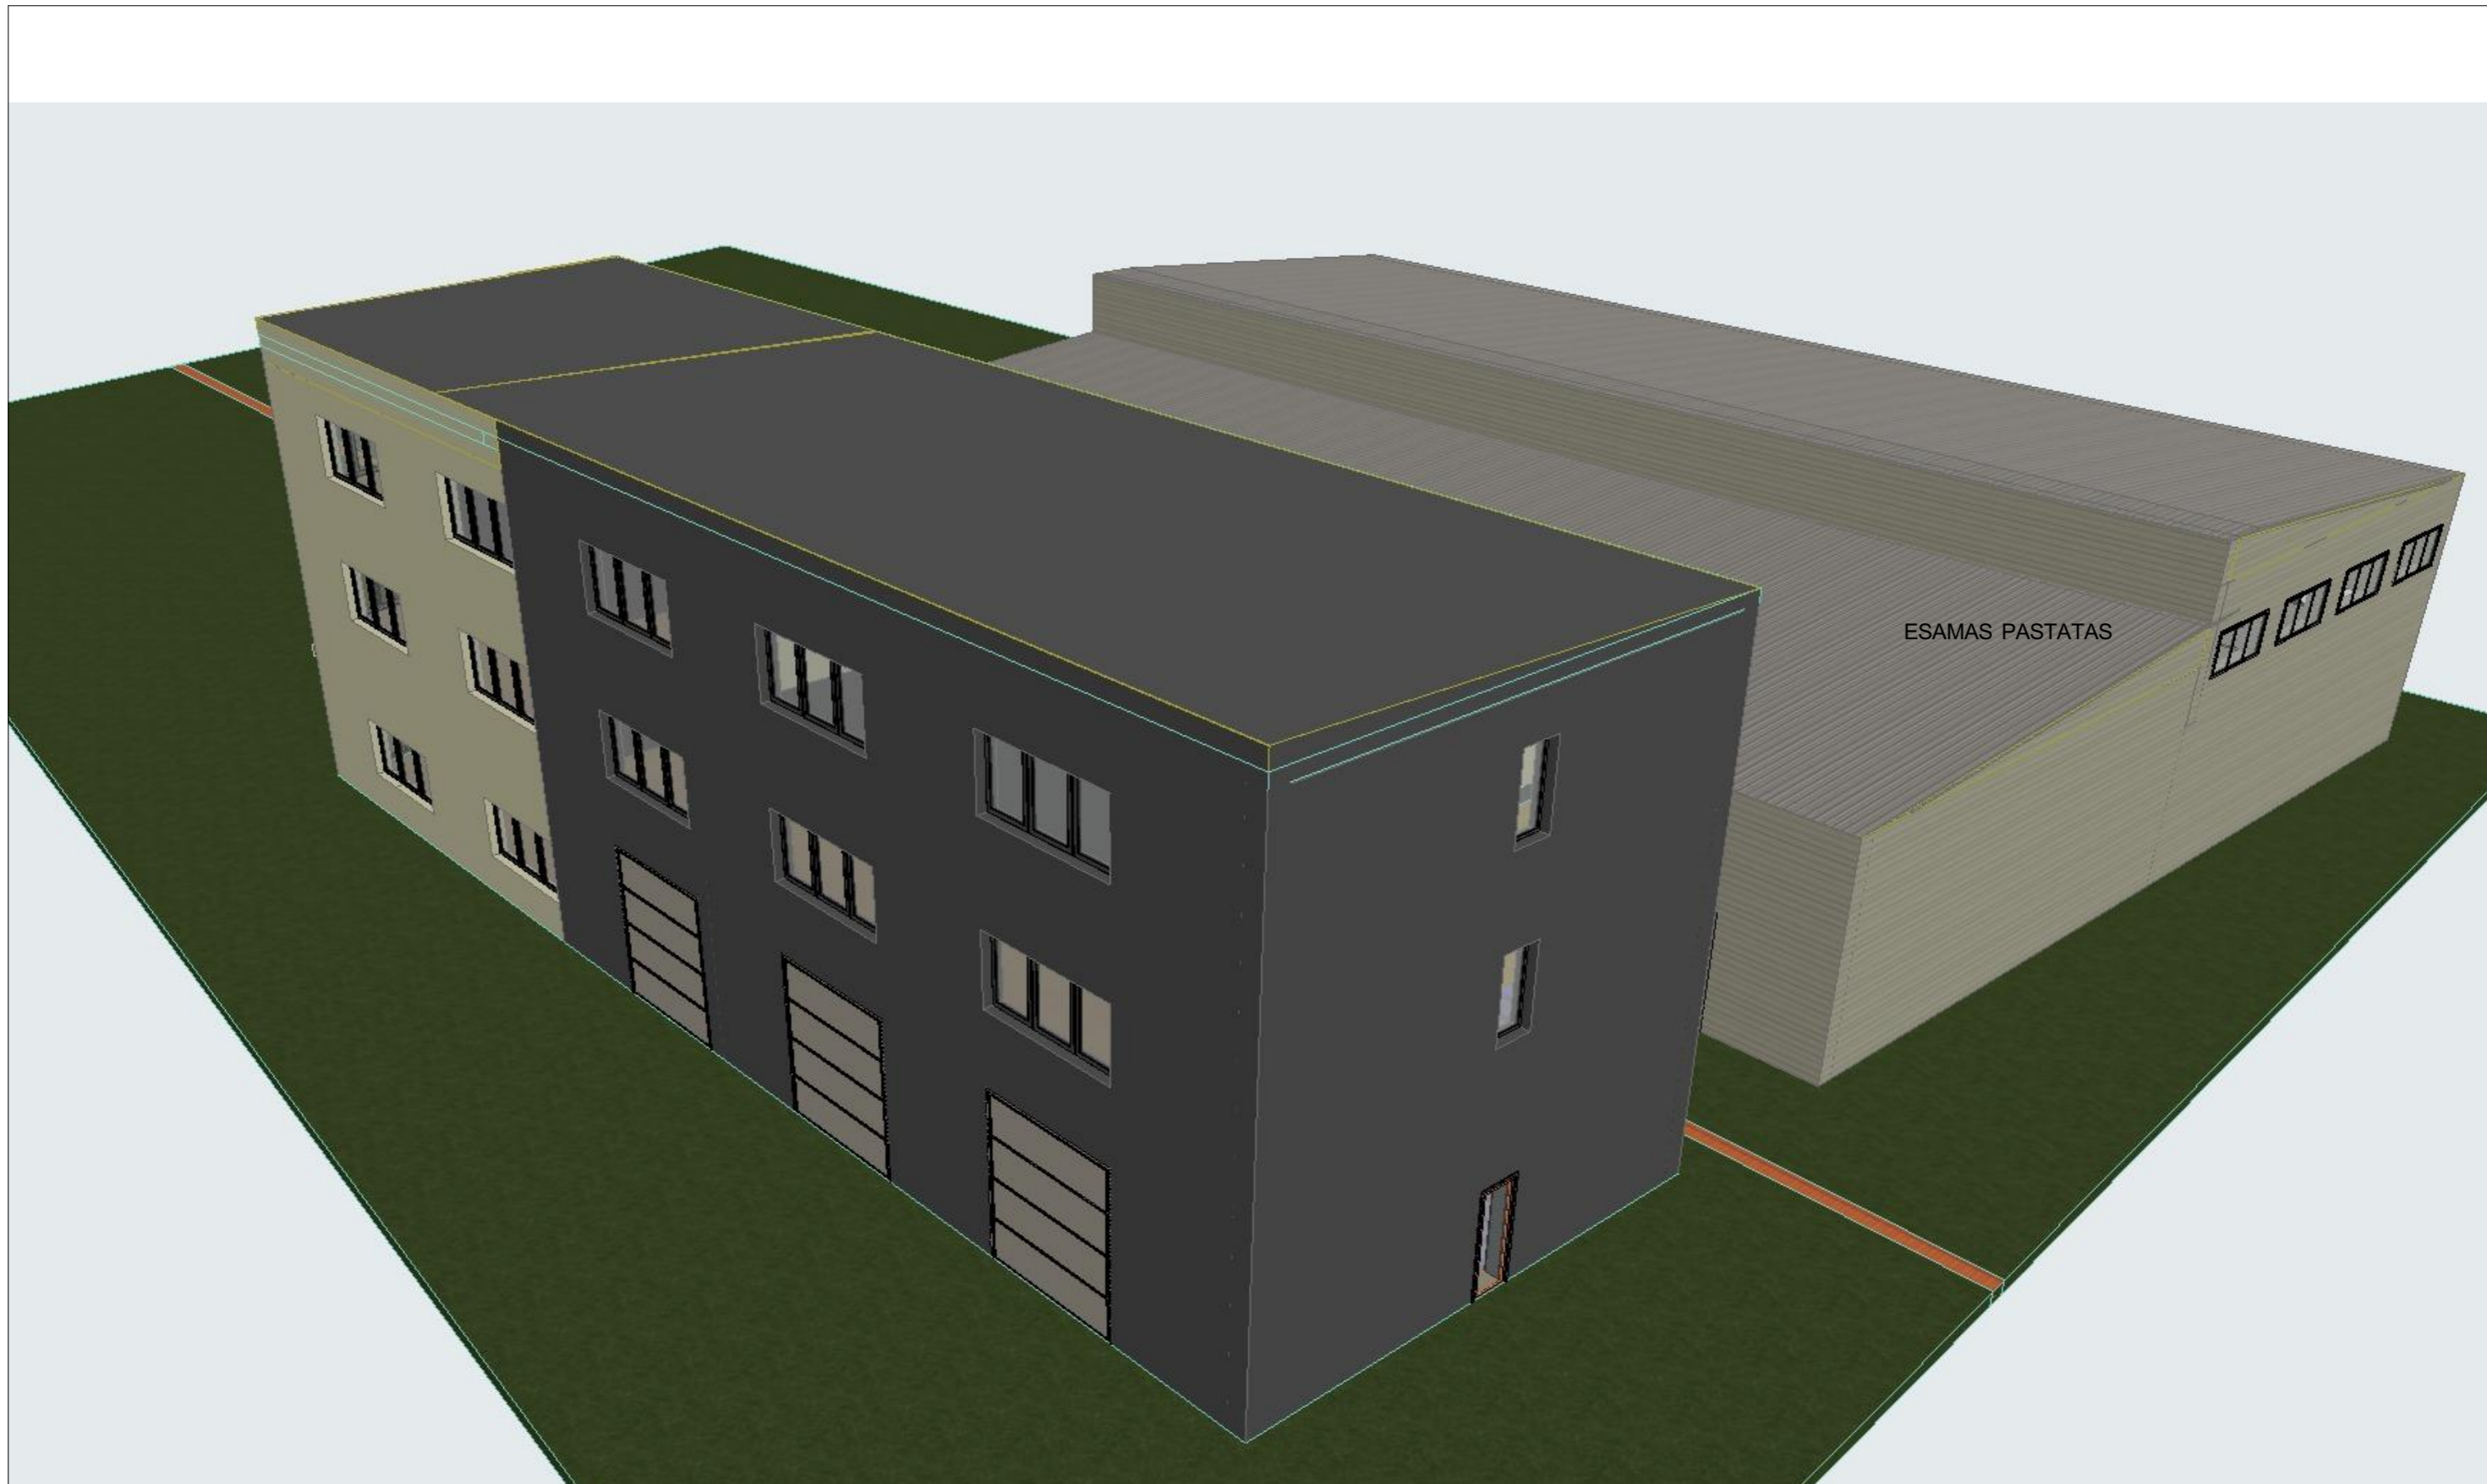

Atestato Nr.	PROJEKTUOTOJAI <small>UAB "Projektuoja" m.k. 300597915 e-mail: info@projektuoja.lt tel. 8 677 5888</small>				Paslaugų paskirties pastato adresu Kauno r. sav. Domeikavos k., Vandžiogalos pl 91, naujos statybos projektas		
A 1200	PV	M. MIKALASKAS		2018	Aksonometrinis vaizdas 3 , M 1:100	Laida	0
A 1200	Arch	M. MIKALASKAS		2018			
	Arch.	R. BABARSKAITĖ		2018			
TP	Dmitrij Pirogov				PP - 13	Lapas	Lapų
						14	14