


Atestato Nr.	 <small>"Lavos projektai" MB tel. 8 619 19201</small>			Statynys: Dvibučio gyvenamojo namo Vėjo g. 119, Klaipėdoje STATYBOS PROJEKTAS		
				Adresas: Vėjo g. 119, Klaipėda.		
A2136	PV	K. Murauskas		2017	Brėžinys: Sklypo planas su pravažiavimu M 1:500	Laida
SB0010912	PDV	D. Vozbutė		2017		0
Etapas	Statytojas: Joana Sutkutė			Žymuo: 2017/12 - 12 - TDP - A		Lapas
TDP						Lapy
						1
						1

KL TRASOS KAMPŲ
KOORDINATĖS

X	Y
1 6183665.39	322129.50
2 6183662.25	322130.79
3 6183661.79	322130.52
4 6183642.78	322137.97
5 6183643.18	322139.03
6 6183655.76	322172.42

SUTARTINIAI ŽENKLAI

- Projektuojama 0,4 kV elektros kabelinė linija (KL)
- Kabelis vamzdyje
- KL apsaugos zona
- Sklypų ribos
- Projektuojami vandentiekio ir nuotakų tinklai

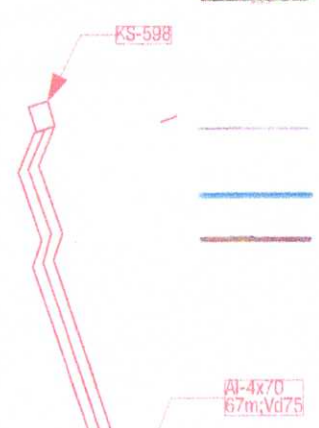


Sutartiniai žymėjimai


- V1 Projektuojami vandentiekio tinklai
- F1 Projektuojami buitinių nuotekų tinklai
- V Esami vandentiekio tinklai
- F Esami buitinių nuotekų tinklai
- Nužymėjimo koordinatės
x=6199047,30
y=457415,93
- Sklypo ribos

PASTABOS


1. Statybos darbų metu esamų inž. komunikacijų altitudes ir padėtį planepasitikslinti vietoje.
2. Susikirtimus su esamais tinklais tikslinti vietoje.
3. Pasijungimo altitudes prie esamų vandentiekio ir nuotekų tinklų pasitikslinti vietoje.


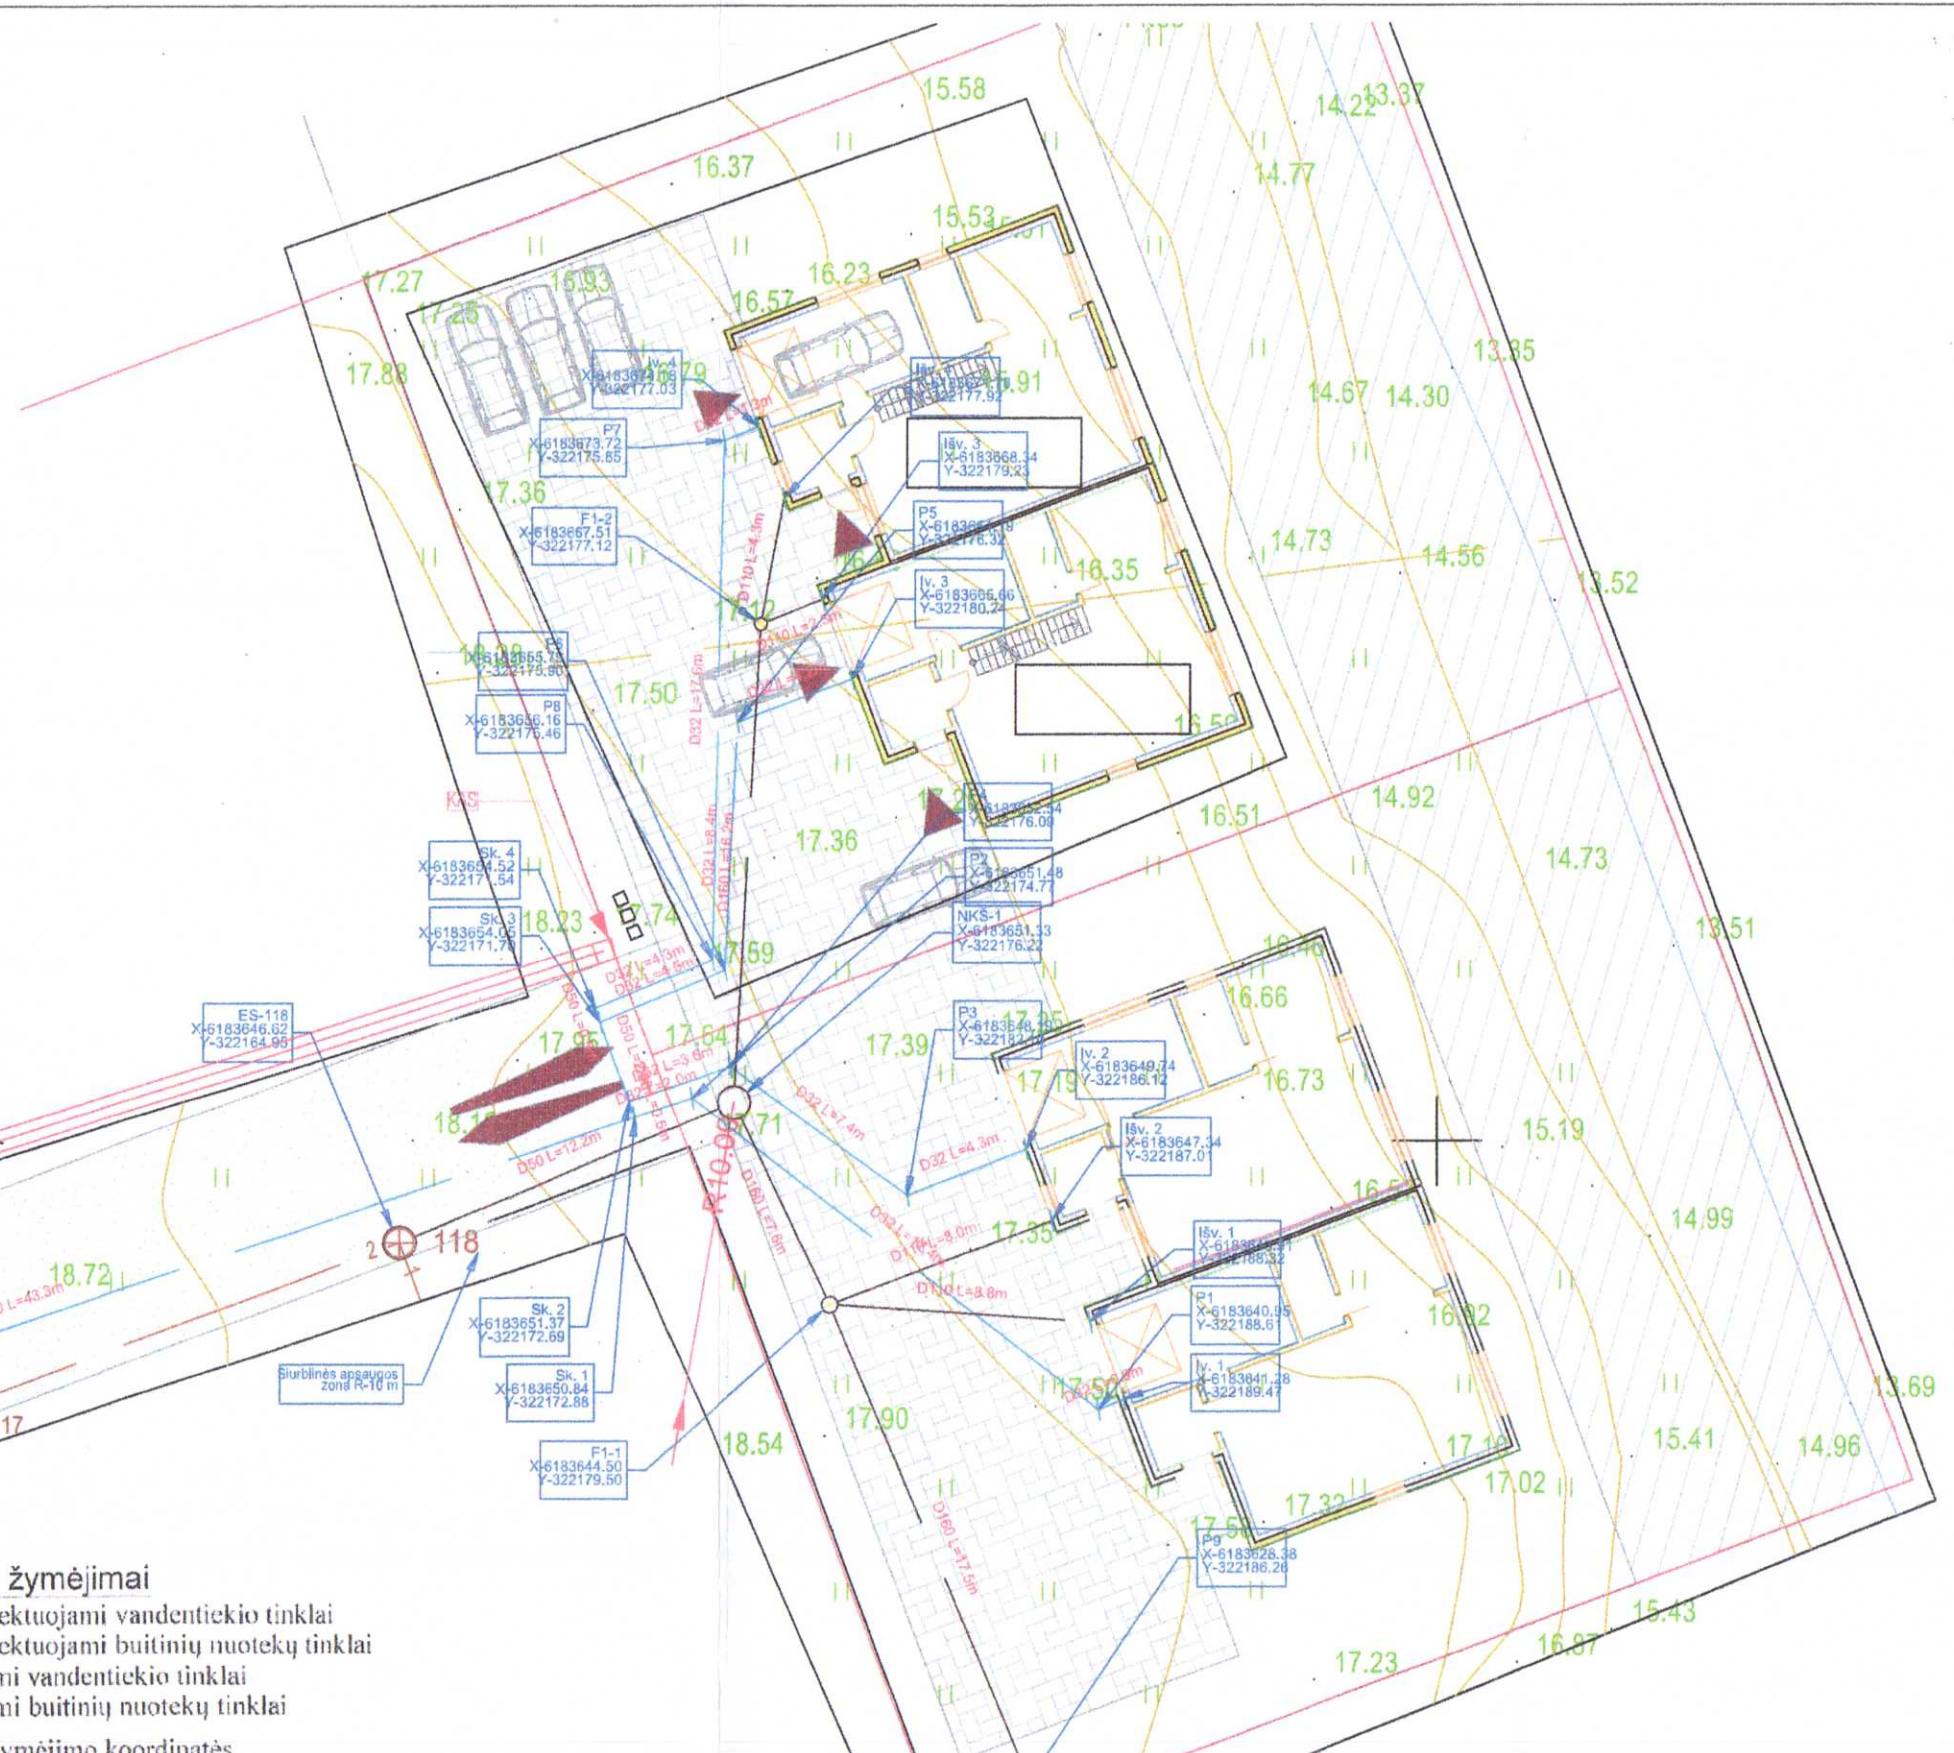


Atastato Nr. 59		Statinsys:	Dvibučio gyvenamojo namo Vėjo g. 119, Klaipėdoje STATYBOS PROJEKTAS			
A2136	PV	K. Murauskas	2017	Adresas:	Vėjo g. 119, Klaipėda.	
SB0010912	PDV	D. Vozbutė	2017	Brėžinys:	Suvestinis sklypo planas M 1:250	
Etapas	Statytojas: Joana Sutkutė			Žymuo:	2017/12 - 12 - TDP - A	
TDP				Lapas	1	
					Lapų	1

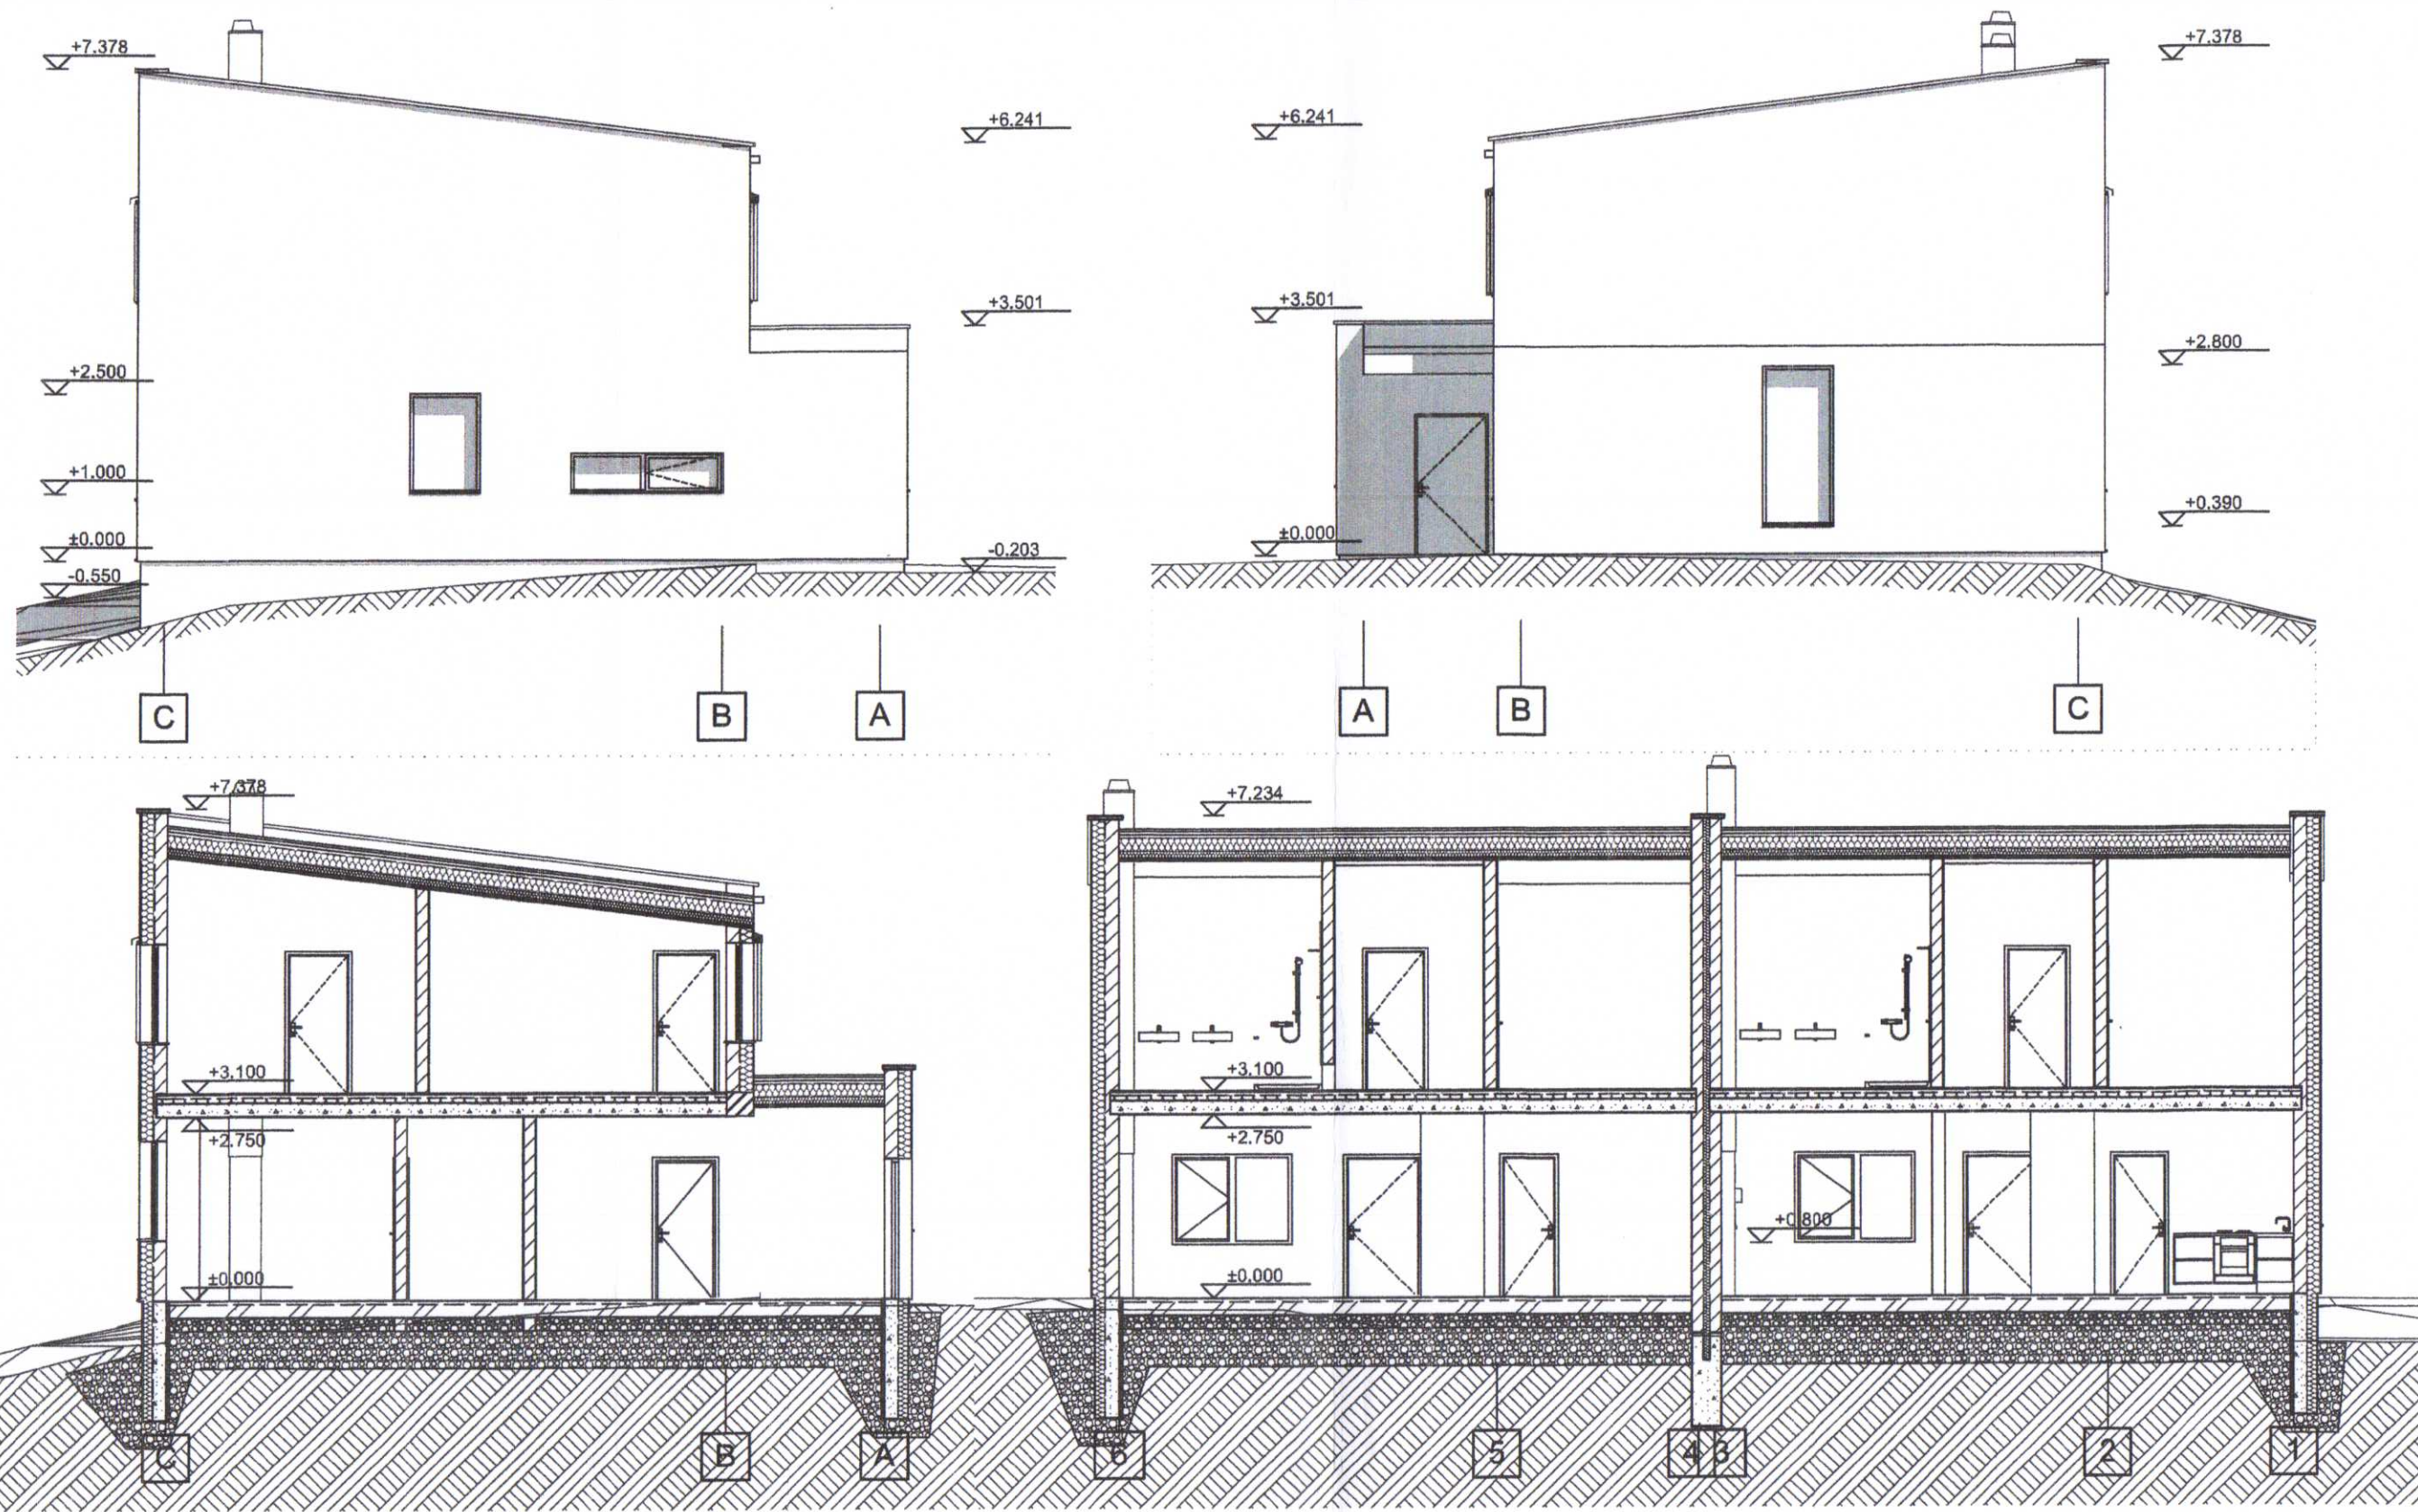


1. Apdaila: silikono pagrindo baltas fasadinis tinkas.
2. Cokolis tinkuojamas sudėtinu tinku ir dažomas pilkai
3. Langų rėmai, tamsiai pilki iš išorės. Durys medis/metalas pilkas. RAL 7073
4. Lietaus surinkimo latakai, lietvamzdžiai iš cinkuotos plieno skardos, dengtos plastizoliu, spalva - pilka/tamsiai pilka. RAL 7073

Atestato Nr.	 <small>"Lava projektai" MB tel. 6 619 19201</small>		Statynys: Dvibučio gyvenamojo namo Vėjo g. 119, Klaipėdoje STATYBOS PROJEKTAS		
			Adresas: Vėjo g. 119, Klaipėda.		
A2136	PV	K. Murauskas	2017	Brėžinys: Fasada M 1:100 Pjūviai M 1:100	Laida A
SB0010912	PDV	D. Vozbutė	2017		
Etapas	Statytojas:		Žymuo:	Lapas	Lapų
TDP	Joana Sutkutė		2017/12 - 12 - TDP - A	1	1

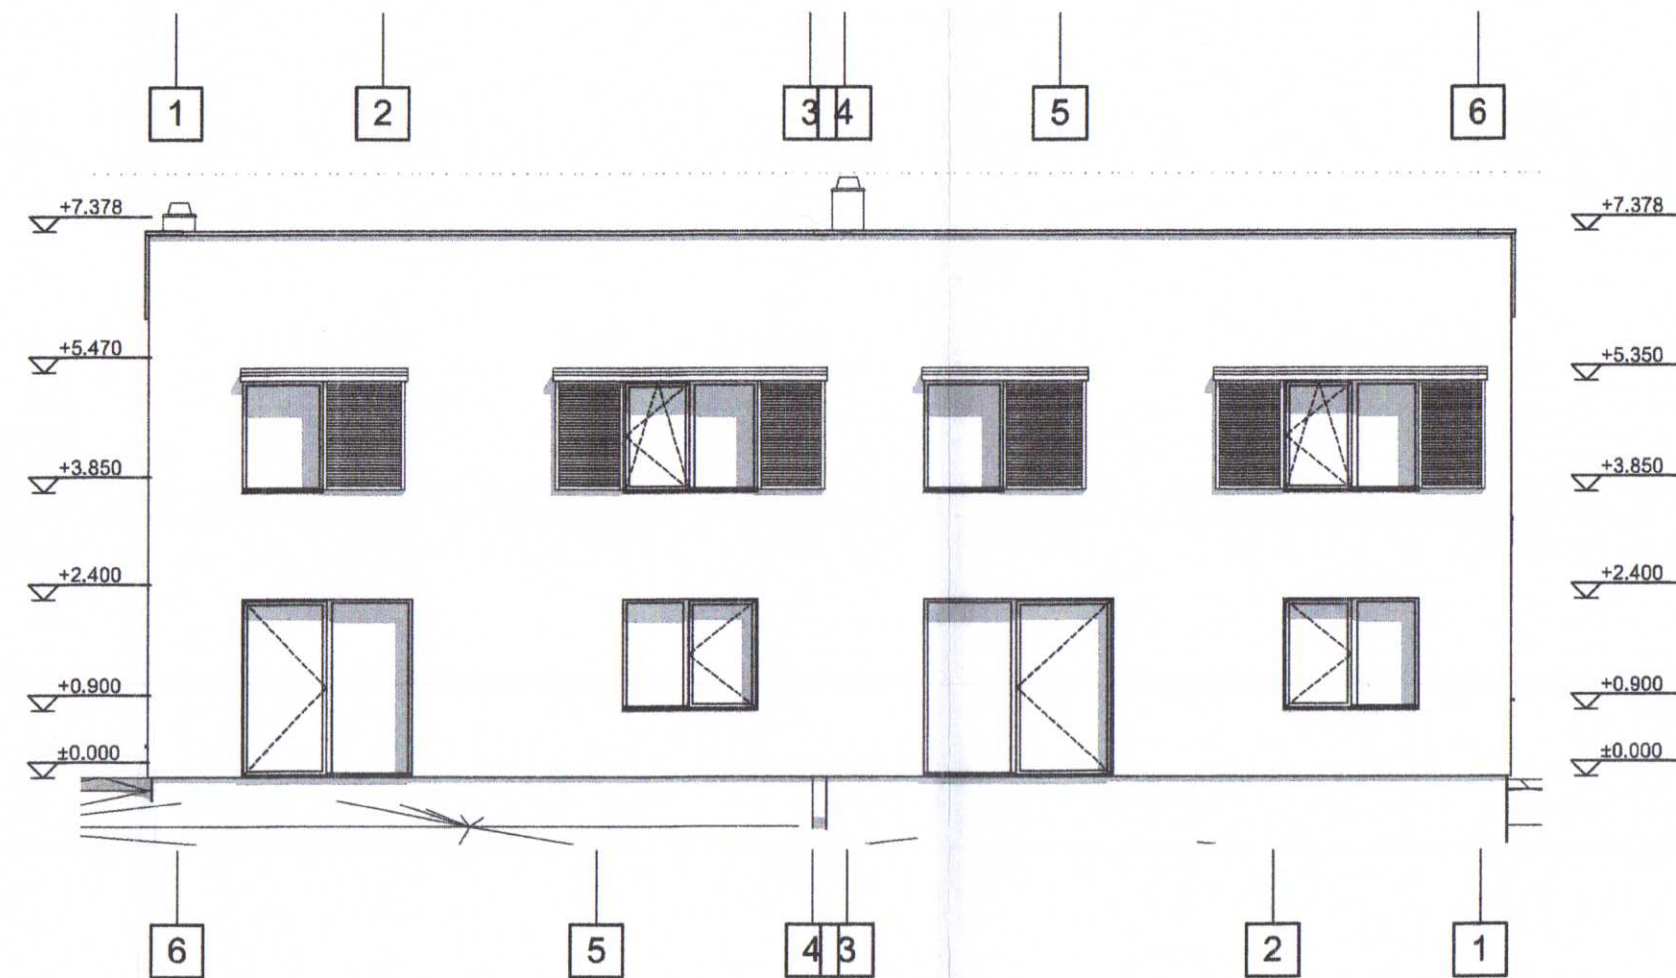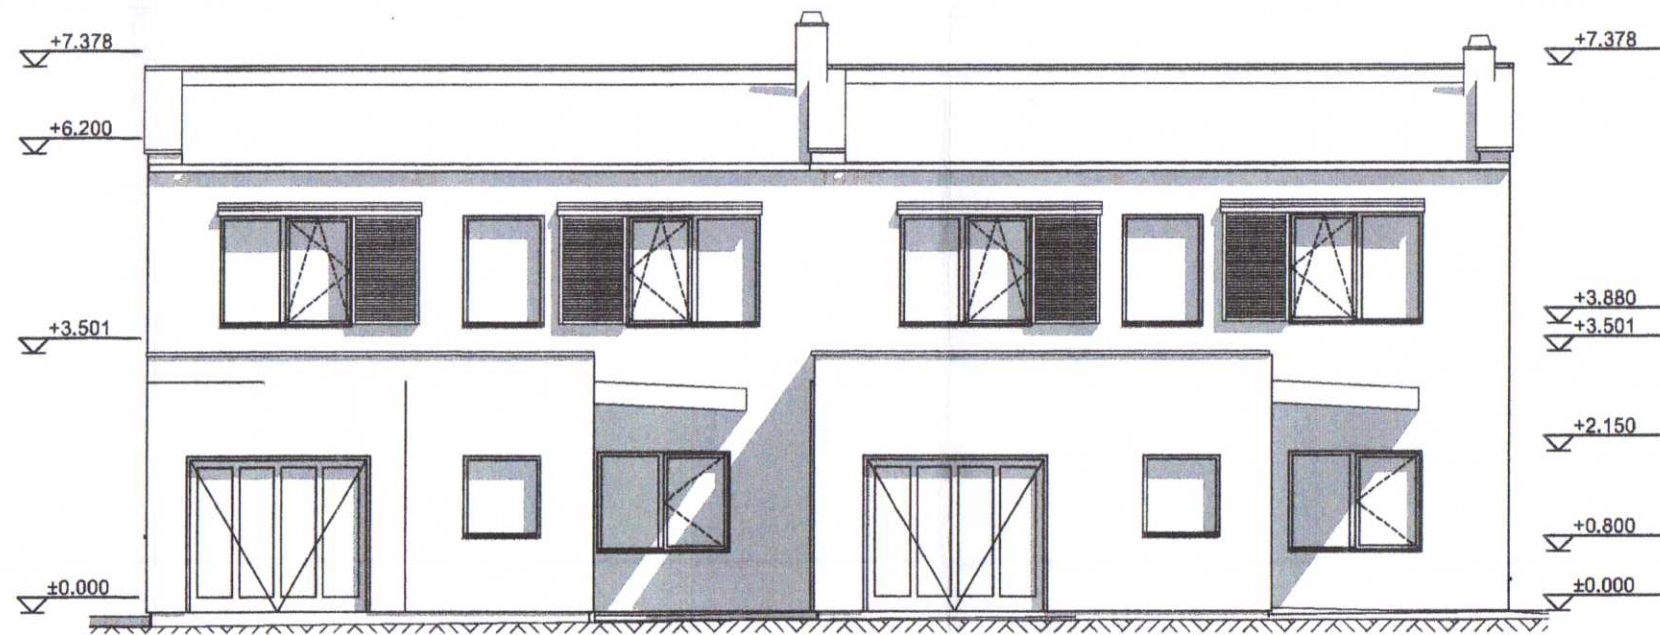

1. Apdaila: silikono pagrindo baltas fasadinis tinkas.
2. Cokolis tinkuojamas sudėtinu tinku ir dažomas pilkai
3. Langų rėmai, tamsiai pilki iš išorės. Durys medis/metalas pilkas. RAL 7073
4. Lietaus surinkimo latakai, lietvamzdžiai iš cinkuotos plieno skardos, dengtos plastizoliu, spalva - plika/tamsiai pilka. RAL 7073

Atestato Nr.	 <small>"Lavas projektai" MB tal. 8 619 19201</small>			Statinsys: Dvibučio gyvenamojo namo Vėjo g. 119, Klaipėdoje STATYBOS PROJEKTAS	
				Adresas: Vėjo g. 119, Klaipėda.	
A2136	PV	K. Murauskas	2017	Brėžinys: Fasada M 1:100	Laida
SB0010912	PDV	D. Vozbutė	2017		A
Etapas	Statytojas: Joana Sutkutė			Žymuo: 2017/12 - 12 - TDP - A	Lapas
TDP					Lapy
					1
					1

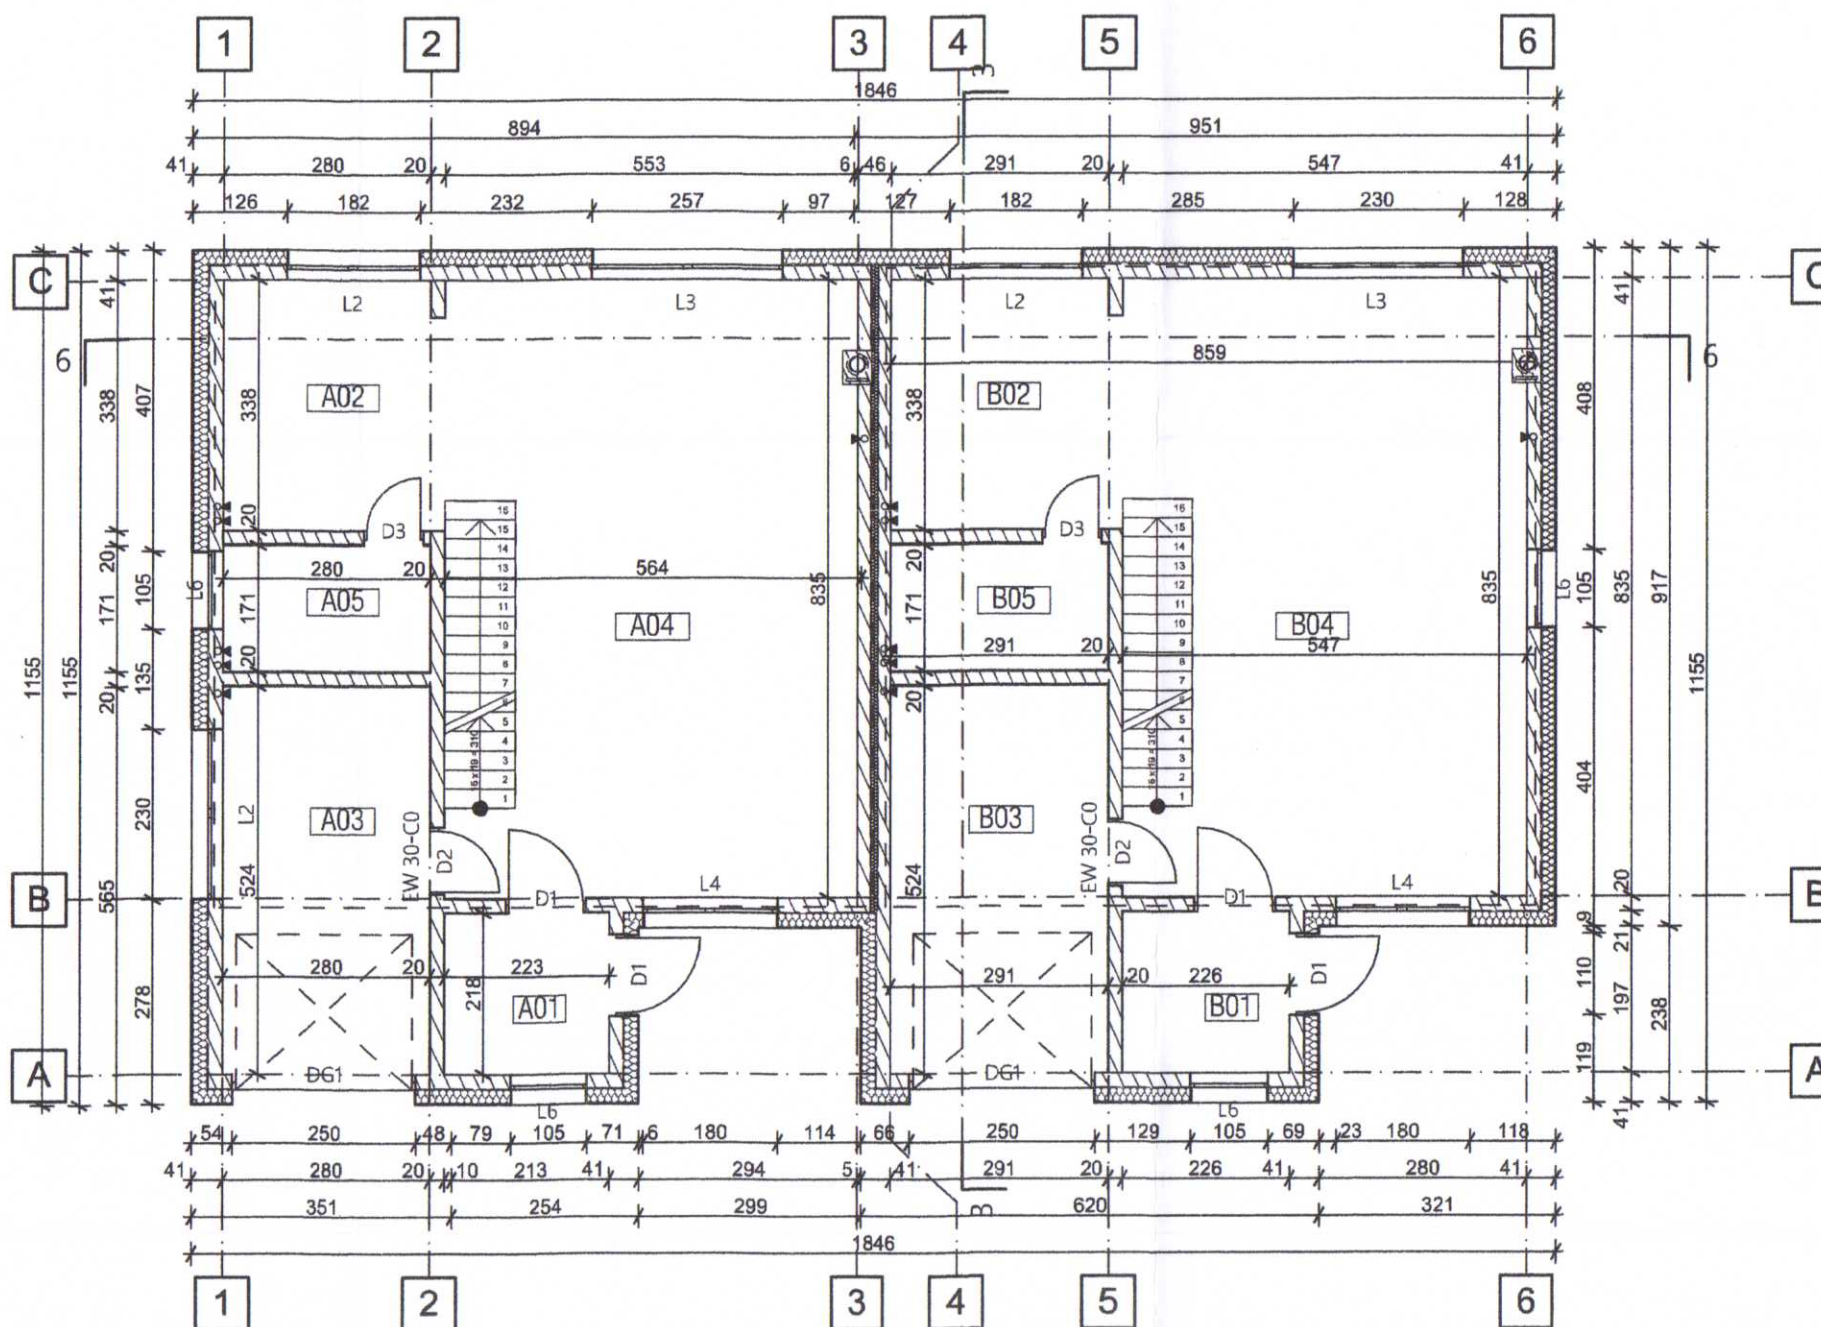

1 Aukšto 1 buto patalpų eksplikacija:

- A01. Tambūras - 4,97 m²
- A02. Virtuvė - 10,44 m²
- A03. Garažas - 14,97 m²
- A04. Gyvenamasis k./Virtuvė/Valgomasis - 47,05 m²
- A05. San. Mazgas - 4,80 m²

Antro aukšto 1 buto patalpų eksplikacija:

- A06. Miegamasis k. - 12,48 m²
- A07. Miegamasis k. - 10,39 m²
- A08. Vonios k. - 8,46 m²
- A09. Miegamasis k. - 12,46 m²
- A10. Holas - 15,21 m²
- A11. Garderobas - 3,14 m²
- A12. Garderobas - 3,98 m²

VISO NAMO: - 148,35 m²


1 Aukšto 2 buto patalpų eksplikacija:


- B01. Tambūras - 5,04 m²
- B02. Virtuvė - 10,93 m²
- B03. Garažas - 15,55 m²
- B04. Gyvenamasis k./Virtuvė/Valgomasis - 46,24 m²
- B05. San. Mazgas - 4,99 m²

Antro aukšto 2 buto patalpų eksplikacija:

- B06. Miegamasis k. - 12,97 m²
- B07. Miegamasis k. - 10,80 m²
- B08. Vonios k. - 8,18 m²
- B09. Miegamasis k. - 12,04 m²
- B10. Holas - 15,21 m²
- B11. Garderobas - 3,17 m²
- B12. Garderobas - 3,84 m²

VISO NAMO: - 148,96 m²

Atestato Nr.	 <small>"Lava projektai" MB tel. 8 619 19201</small>			Statynys:	Dvibučio gyvenamojo namo Vėjo g. 119, Klaipėdoje STATYBOS PROJEKTAS	
				Adresas:	Vėjo g. 119, Klaipėda.	
A2136	PV	K. Murauskas	2017	Brėžinys:	1 aukšto planas M 1:100	Laida
SB0010912	PDV	D. Vozbutė	2017			A
Etapas	Statytojas:			Žymuo:	Lapas	Lapų
TDP	Joana Sutkutė					

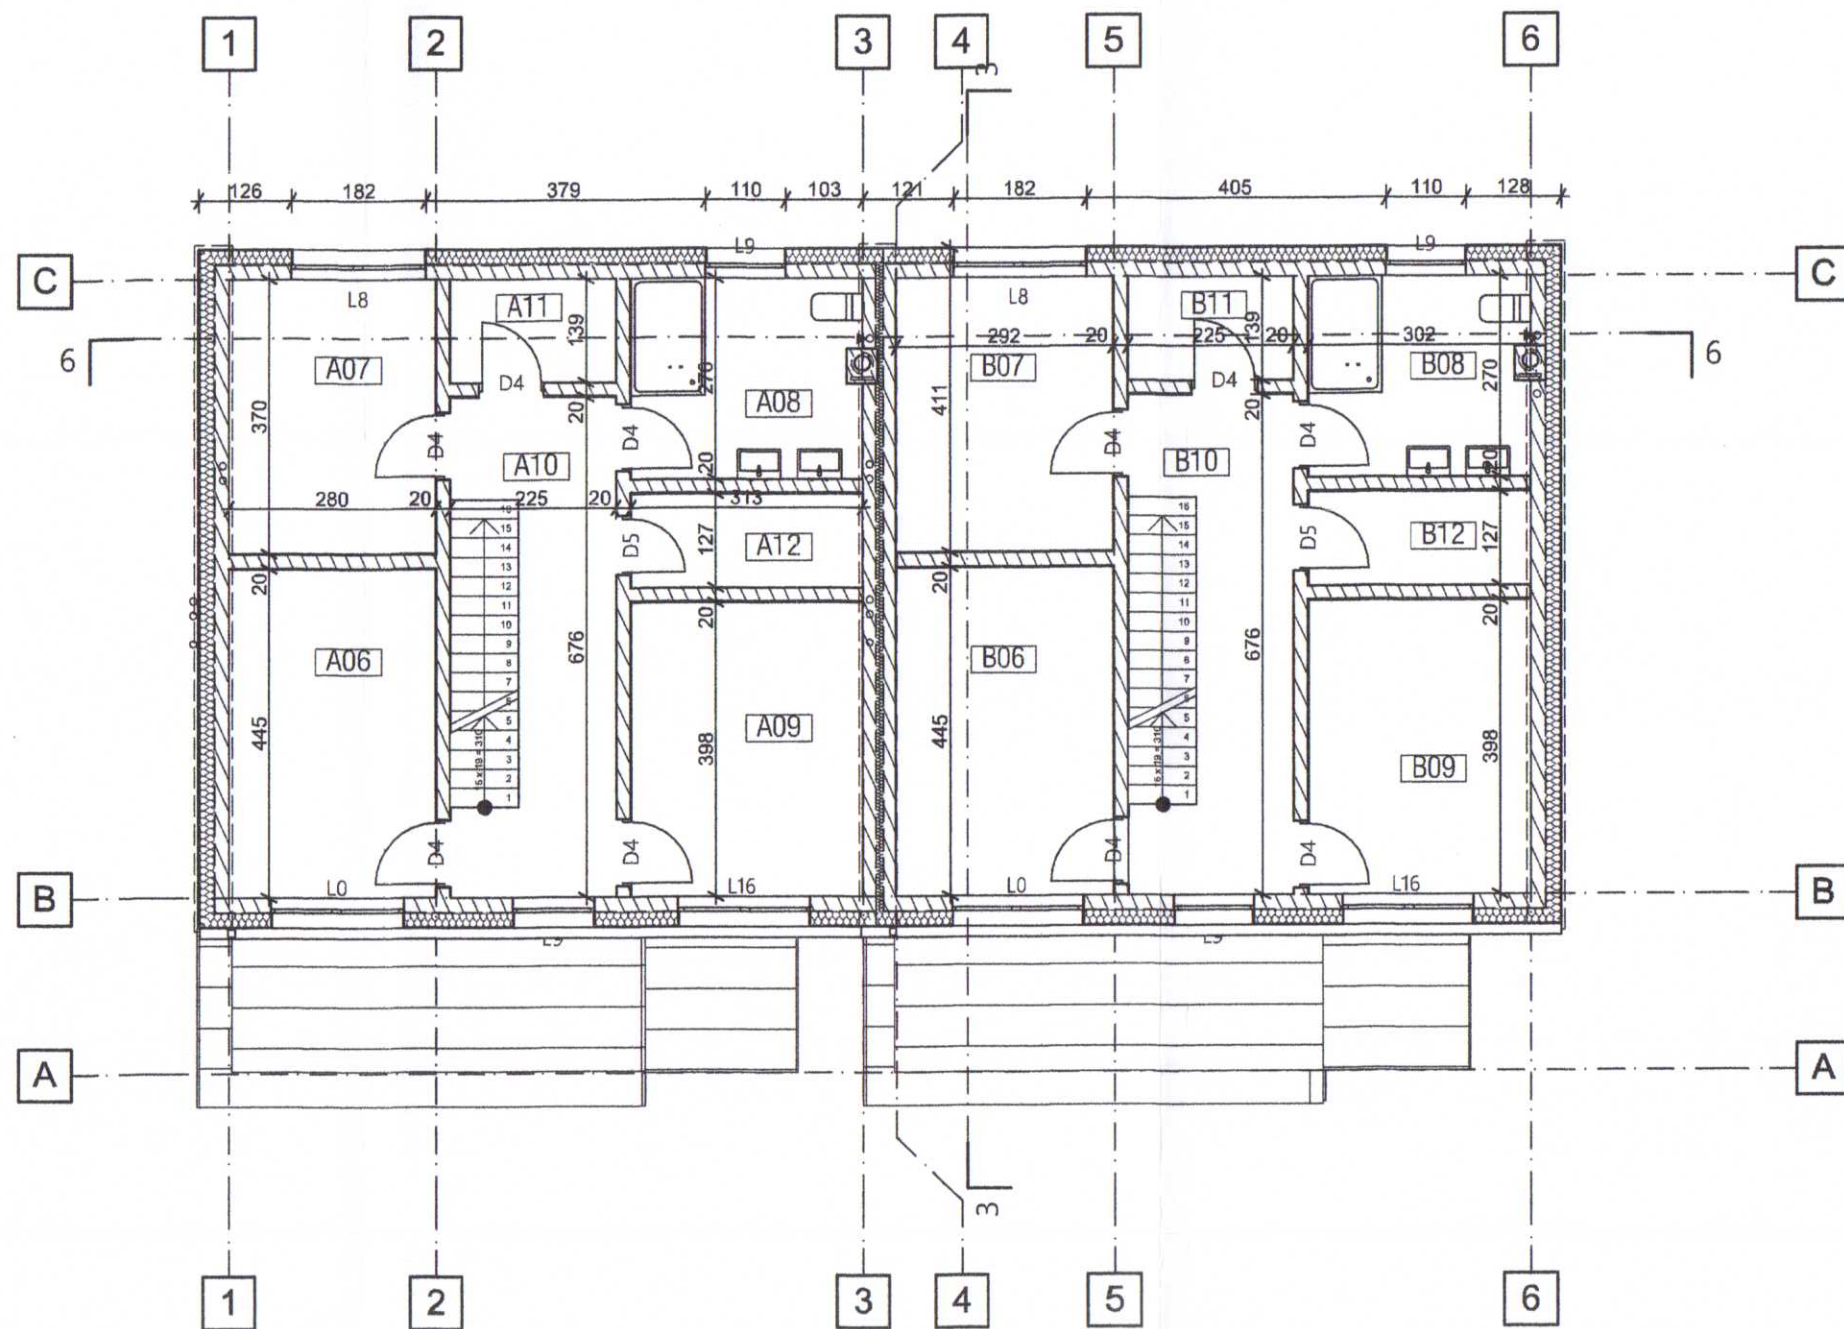

1 Aukšto 1 buto patalpų eksplikacija:

- A01. Tambūras - 4,97 m²
- A02. Virtuvė - 10,44 m²
- A03. Garažas - 14,97 m²
- A04. Gyvenamasis k./Virtuvė/Valgomasis - 47,05 m²
- A05. San. Mazgas - 4,80 m²

Antro aukšto 1 buto patalpų eksplikacija:

- A06. Miegamasis k. - 12,48 m²
- A07. Miegamasis k. - 10,39 m²
- A08. Vonios k. - 8,46 m²
- A09. Miegamasis k. - 12,46 m²
- A10. Holas - 15,21 m²
- A11. Garderobas - 3,14 m²
- A12. Garderobas - 3,98 m²

VISO NAMO: - 148,35 m²


1 Aukšto 2 buto patalpų eksplikacija:

- B01. Tambūras - 5,04 m²
- B02. Virtuvė - 10,93 m²
- B03. Garažas - 15,55 m²
- B04. Gyvenamasis k./Virtuvė/Valgomasis - 46,24 m²
- B05. San. Mazgas - 4,99 m²

Antro aukšto 2 buto patalpų eksplikacija:

- B06. Miegamasis k. - 12,97 m²
- B07. Miegamasis k. - 10,80 m²
- B08. Vonios k. - 8,18 m²
- B09. Miegamasis k. - 12,04 m²
- B10. Holas - 15,21 m²
- B11. Garderobas - 3,17 m²
- B12. Garderobas - 3,84 m²

VISO NAMO: - 148,96 m²

Atestato Nr.	 <small>"LAVAS projektai" MB tel. 8 619 19201</small>				Statinytis: Dvibučio gyvenamojo namo Vėjo g. 119, Klaipėdoje STATYBOS PROJEKTAS	
					Adresas: Vėjo g. 119, Klaipėda.	
A2136	PV	K. Murauskas	2017	Brėžinys: 2 aukšto planas M 1:100	Laida	
SB0010912	PDV	D. Vozbutė	2017		A	
Etapas	Statytojas: Joana Sutkutė			Žymuo: 2017/12 - 12 - TDP - A	Lapas	
TDP					Lapų	
					1	
					1	





- 1 - PROJEKTUOJAMAS NAMAS
- 2 - PROJEKTUOJAMAS NAMAS
- SUTANKINTO GRUNTO KELIAS
- SKLYPO RIBA
- TRINKELIŲ DANGA
- TRINKELIŲ DANGA
- VĖJA
- TERASA
- ĮĖJIMAI / ĮVAŽIAVIMAI

PASTABOS:
 1. PROJEKTAS ATITINKA STATYBOS NORMAS IR TAIŠYKLES.
 2. ŽEMĖS DARBUS VYKDYTI RANKINIŲ BŪDU, PATIKSLINANT ESAMŲ TINKLŲ VIETĄ BEI ALTITUDES, DALYVAUJANT TUOS TINKLUS EKSPLOATUOJANČIŲ ORGANIZACIJŲ ATSTOVAMS.
 3. VAMZDINIŲ MATMENIS ATSTUMUS TIKSLINI VIETOJE, GAVUS FASONINES DALIS, ARMATŪRĄ.
 4. TINKLŲ SUSIKIRTIMO VIETOSE VERTIKALŲ TARPŲ TARP JŲ UŽPILAMI SMĖLINIU GRUNTU.
 5. TINKLŲ ZONOJE DARBUS VYKDYTI RANKINIŲ BŪDU.

Atestato Nr.	LAVA projects			"Lava projektai" MB tel. 8 619 19201	Statinys:	Dvibučio gyvenamojo namo Vėjo g. 119, Klaipėdoje STATYBOS PROJEKTAS	
A2136	PV	K. Murauskas		2017	Adresas:	Vėjo g. 119, Klaipėda.	
SB0010912	PDV	D. Vozbutė		2017	Brėžinys:	Sklypo planas su ortofoto M 1:500	Laida A
Etapas	Statytojas:			Žymuo:	Lapas Lapų		
TDP	Joana Sutkutė			2017/12 - 12 - TDP - A - SP-01		1	1

PROJEKTINIŲ PASIŪLYMŲ VAIZDINĖ INFORMACIJA
STATINIŲ SU GRETIMA URBANISTINE APLINKA VIZUALIZACIJA

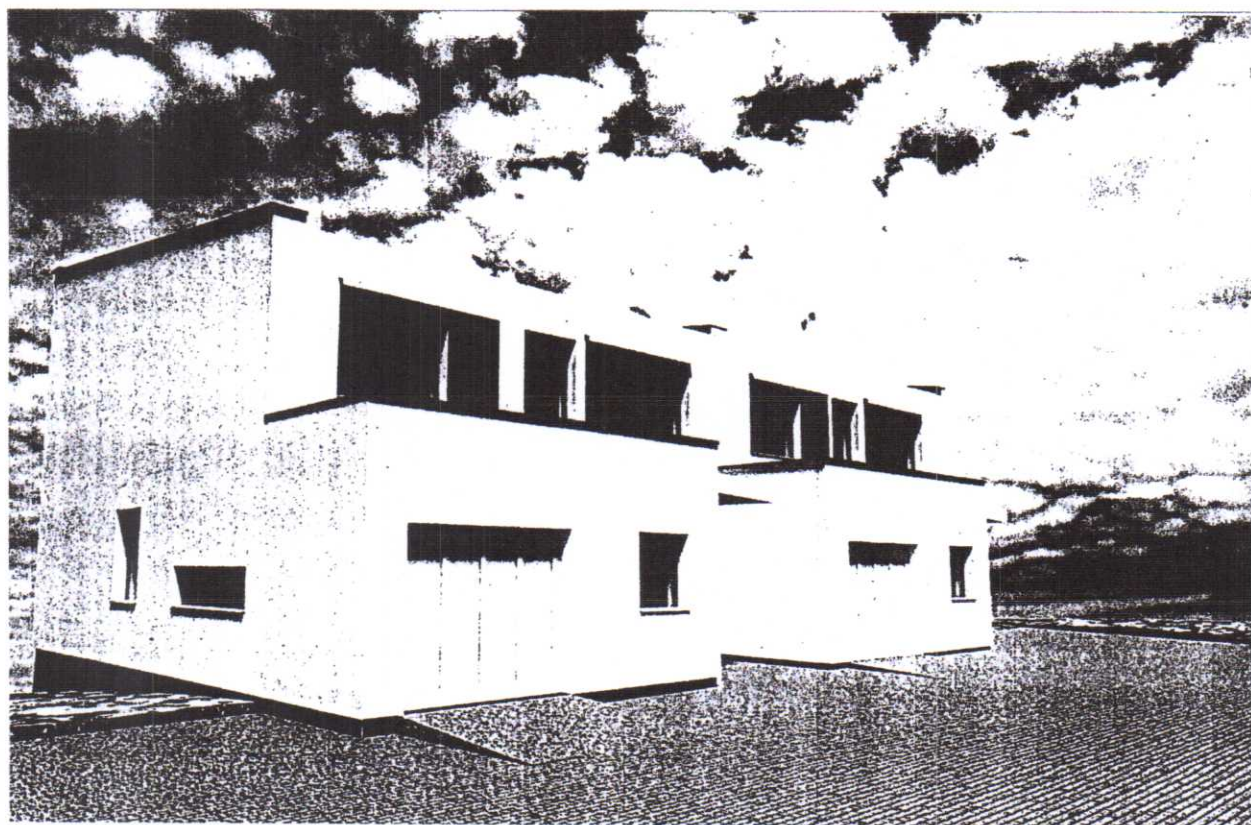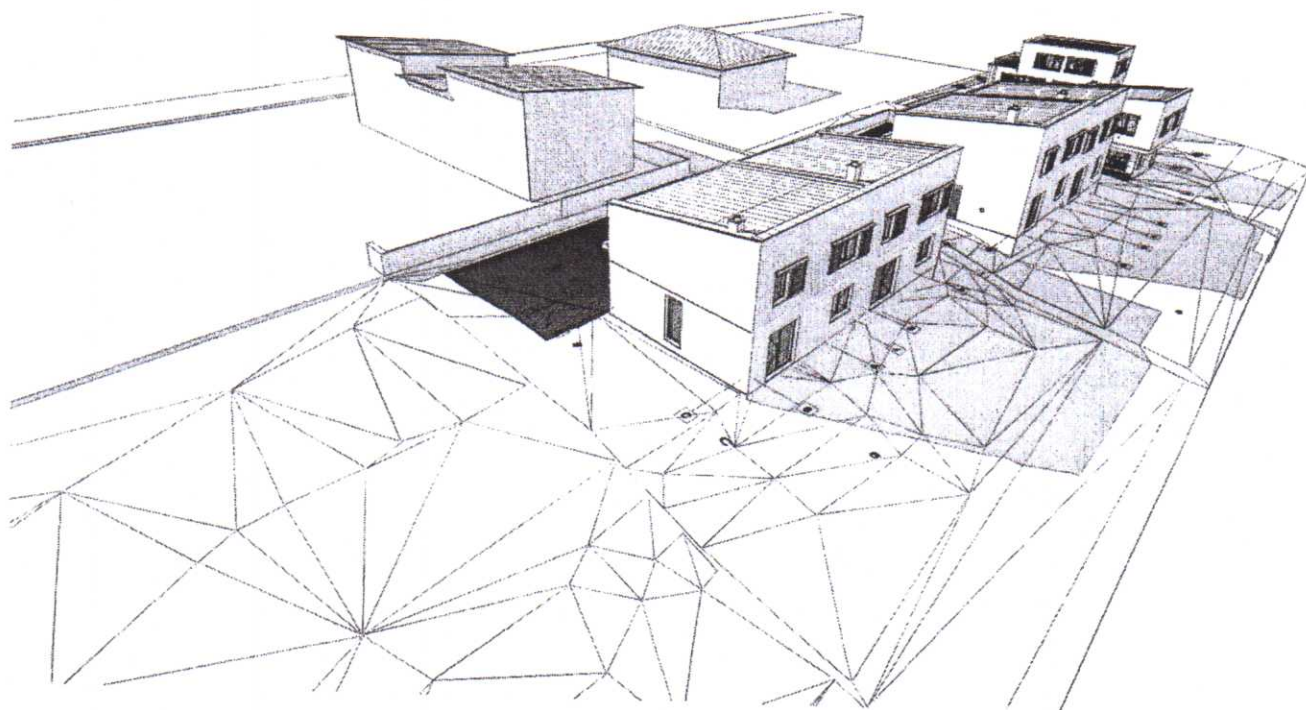





MDCCCL