



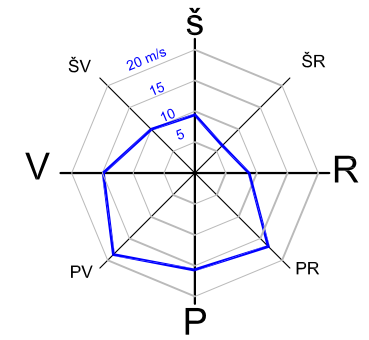


SITUACIJOS SCHEMA



TRINKELIŲ DANGOS ĮRENGIMO DETALĖ

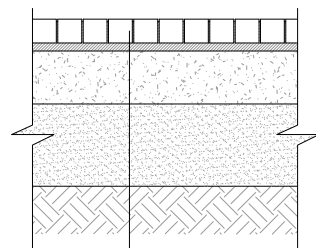

- TRINKELIŲ DANGA - 60MM
- PASLUOKSNIS - 30MM
- ŽVYRO PAGRINDO SLUOKSNIS - 200MM
- APSAUGINIS ŠALČIUI ATSPARUS SLUOKSNIS - 310MM
- SUTANKINTAS GRUNTAS

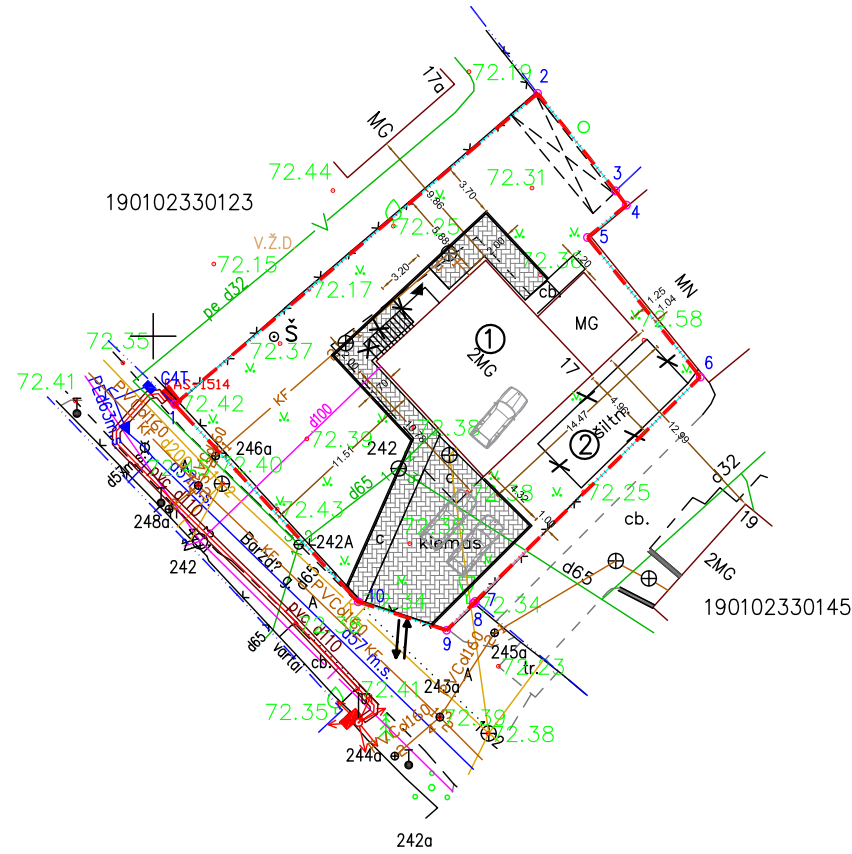


492350  
6080700

STATINIŲ EKSPLIKACIJA	
Nr.	Žymėjimas
1	Rekonstruojamas gyvenamasis namas
2	Demontuojamas šiltnamio

SUTARTINIAI ŽYMĖJIMAI		
Nr.	Žymėjimas	Pavadinimas
1		Sklypo riba
2		Patekimas į sklypą
3		Patekimas į rekonstruojamą pastatą
4		Demontuojami stainiai
5		Projektuojami vejos bortai
6		Projektuojama trinkelė danga
7		Esama cemento danga

Techniniai rodikliai			
Pavadinimas	Mato vnt.	Kiekis	
		prieš rekonstrukciją	po rekonstrukcijos
Sklypo plotas	kv.m.	634,00	
Užstatymo plotas	kv.m.	123,00	134,00
Užstatymo tankumas	proc.	19	21
Užstatymo intensyvumas	proc.	29	37

Atestato Nr.	PROJEKTUOTOJAS				PROJEKTO PAVADINIMAS	
	UAB "TOPOGRAFAS" Įmonės kodas 133746357				Gyvenamosios paskirties (vieno buto) pastato, Barzdų g. 17, Kaune, rekonstravimo projektas.	
A1925	PV	J. Kiljonienė		2018 03	BRĖŽINYS	LAI DA
A1925	PDV	J. Kiljonienė		2018 03	Sklypo planas M 1:500	0
STADIJA	STATYTOJAS				ŽYMUO	LAPAS LAPŲ
PP	Rūta Pukienė				18-TDP-03/ SP-01	1 1

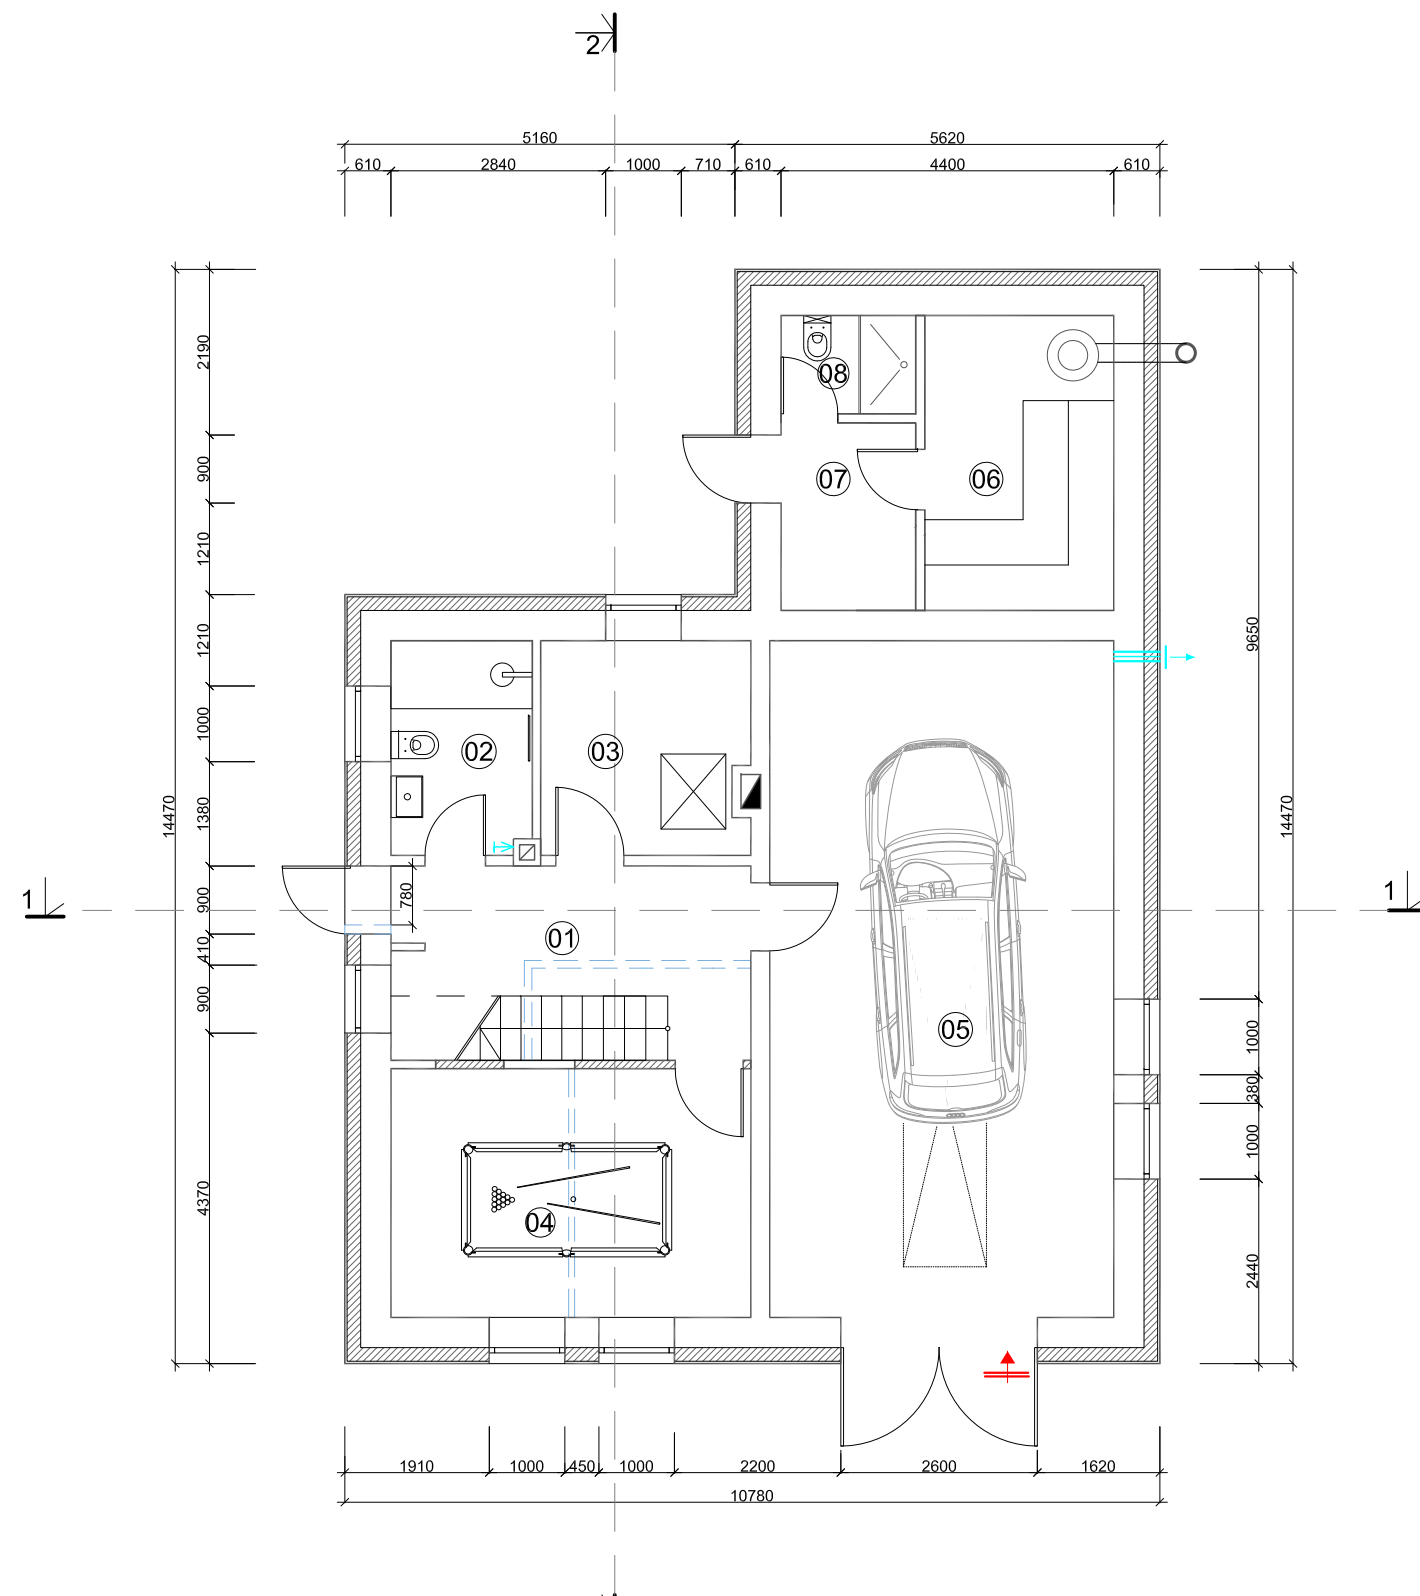

COKOLINIO AUKŠTO PATALPŲ EKSPLIKACIJA:

01 Holas	11,00 m <sup>2</sup>
02 San. mazgas	5,27 m <sup>2</sup>
03 Katilinė	7,82 m <sup>2</sup>
04 Poilsio kambarys	15,66 m <sup>2</sup>
05 Automobilių garažas	40,72 m <sup>2</sup>
06 Pirtis	9,75 m <sup>2</sup>
07 Prieirtis	4,43 m <sup>2</sup>
08 San. mazgas	2,31 m <sup>2</sup>


Bendras aukšto plotas 96,96 m<sup>2</sup>

Bendras pastato plotas 237,40 m<sup>2</sup>

SUTARTINIAI ŽYMĖJIMAI:

	PROJEKTUOJAMOS SIENOS ĮSKAITANT TERMOIZOLIACIJĄ
	GRIAUNAMOS SIENOS
	ESAMOS SIENOS
	BUITINIS VENTILIATORIUS
	GROTELĖS VARTUOSE a.t. +0,2m

Atestato Nr.	PROJEKTUOTOJAS			PROJEKTO PAVADINIMAS		
	UAB "TOPOGRAFAS" Įmonės kodas 133746357			Gyvenamosios paskirties (vieno buto) pastato, Barzdų g. 17, Kaune, rekonstravimo projektas.		
A1925	PV	J. Kiljonienė	2018 03	BRĖŽINYS	LAIDA	
A1925	PDV	J. Kiljonienė	2018 03	Pirmo aukšto planas M 1:100	0	
STADIJA	STATYTOJAS			ŽYMUO	LAPAS	LAPŲ
PP	Rūta Pukienė			18-TDP-03/ SA-01	1	1

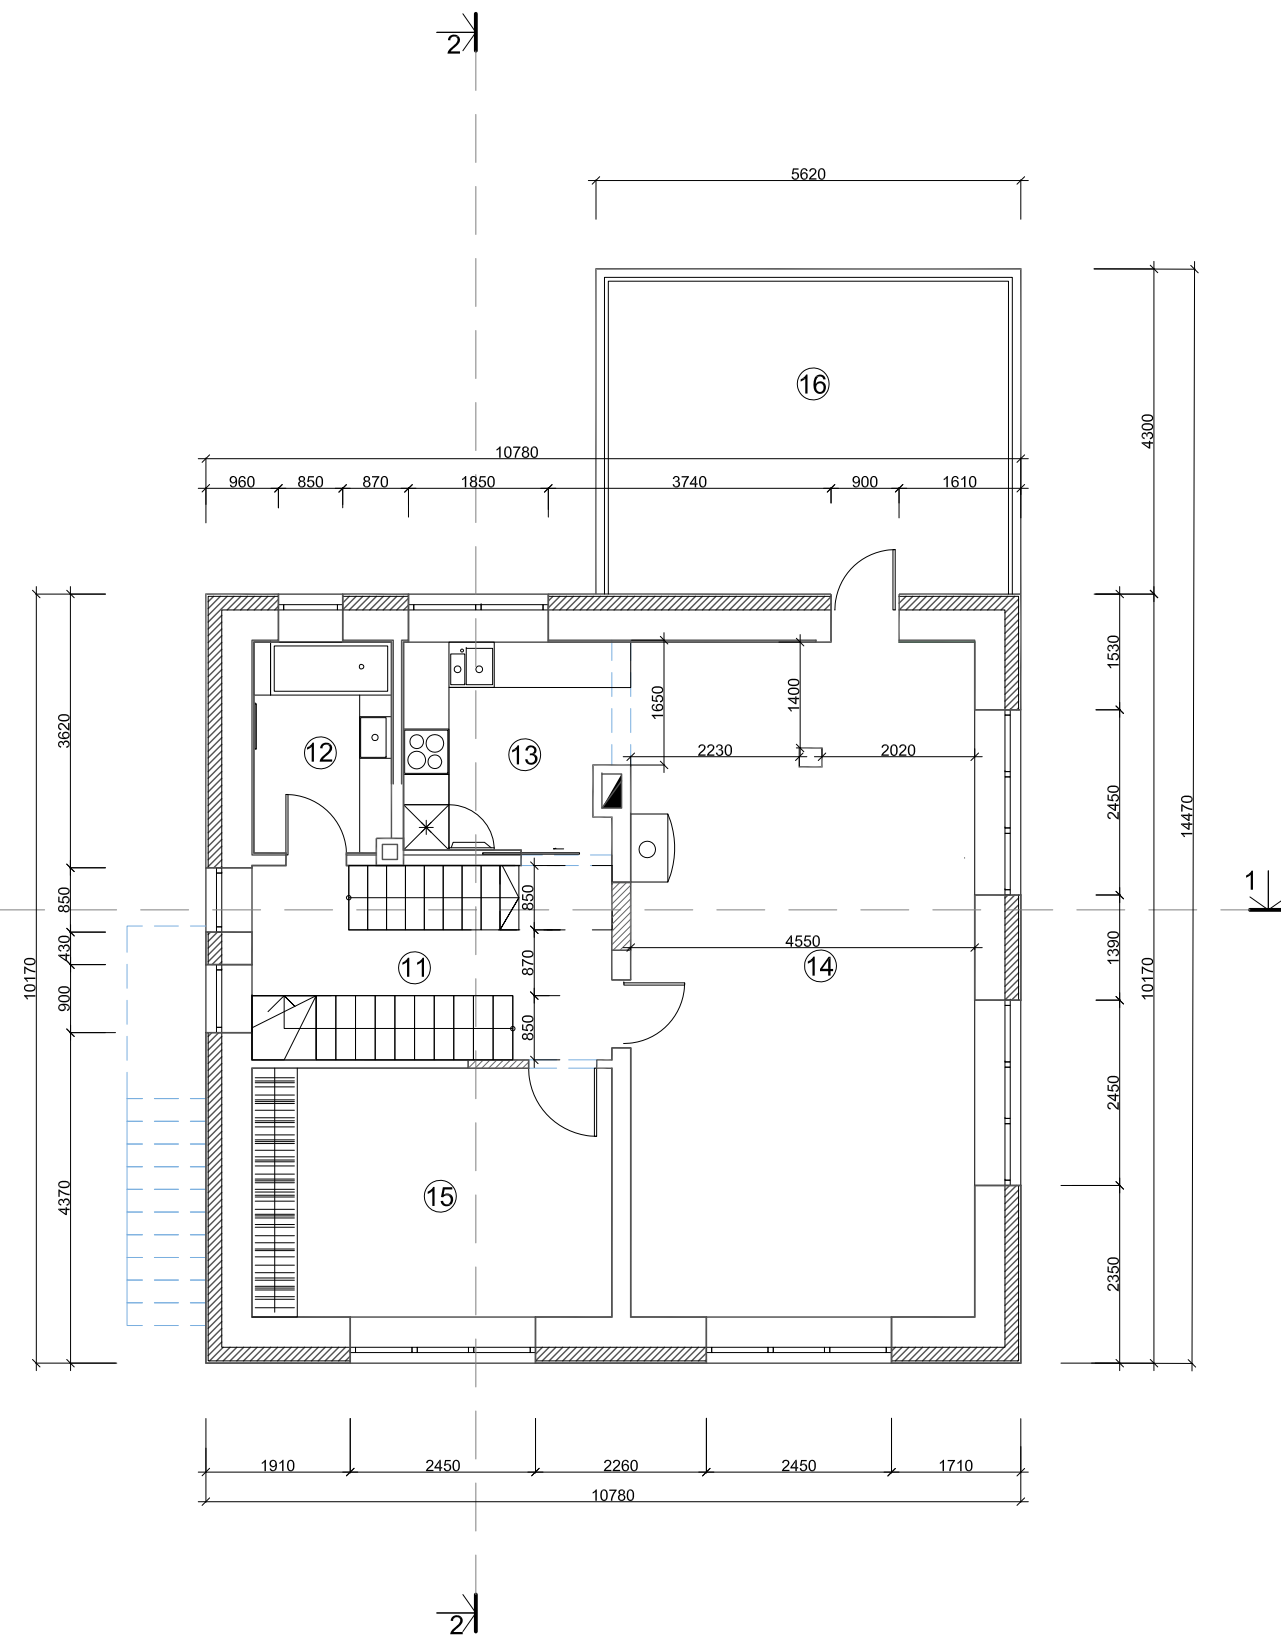

**PIRMO AUKŠTO PATALPŲ EKSPLIKACIJA:**


11 Koridorius	8,80 m <sup>2</sup>
12 San. mazgas	4,90 m <sup>2</sup>
13 Virtuvė	7,40 m <sup>2</sup>
14 Gyvenamasis kambarys	40,60 m <sup>2</sup>
15 Miegamasis kambarys	15,66 m <sup>2</sup>
16 Terasa	22,36 m <sup>2</sup>

Bendras aukšto plotas	99,72 m <sup>2</sup>
Bendras pastato plotas	237,40 m <sup>2</sup>

**SUTARTINIAI ŽYMĖJIMAI:**





	PROJEKTUOJAMOS SIENOS ĮSKAITANT TERMOIZOLIACIJĄ
	GRIAUNAMOS SIENOS
	ESAMOS SIENOS
	BUITINIS VENTILIATORIUS

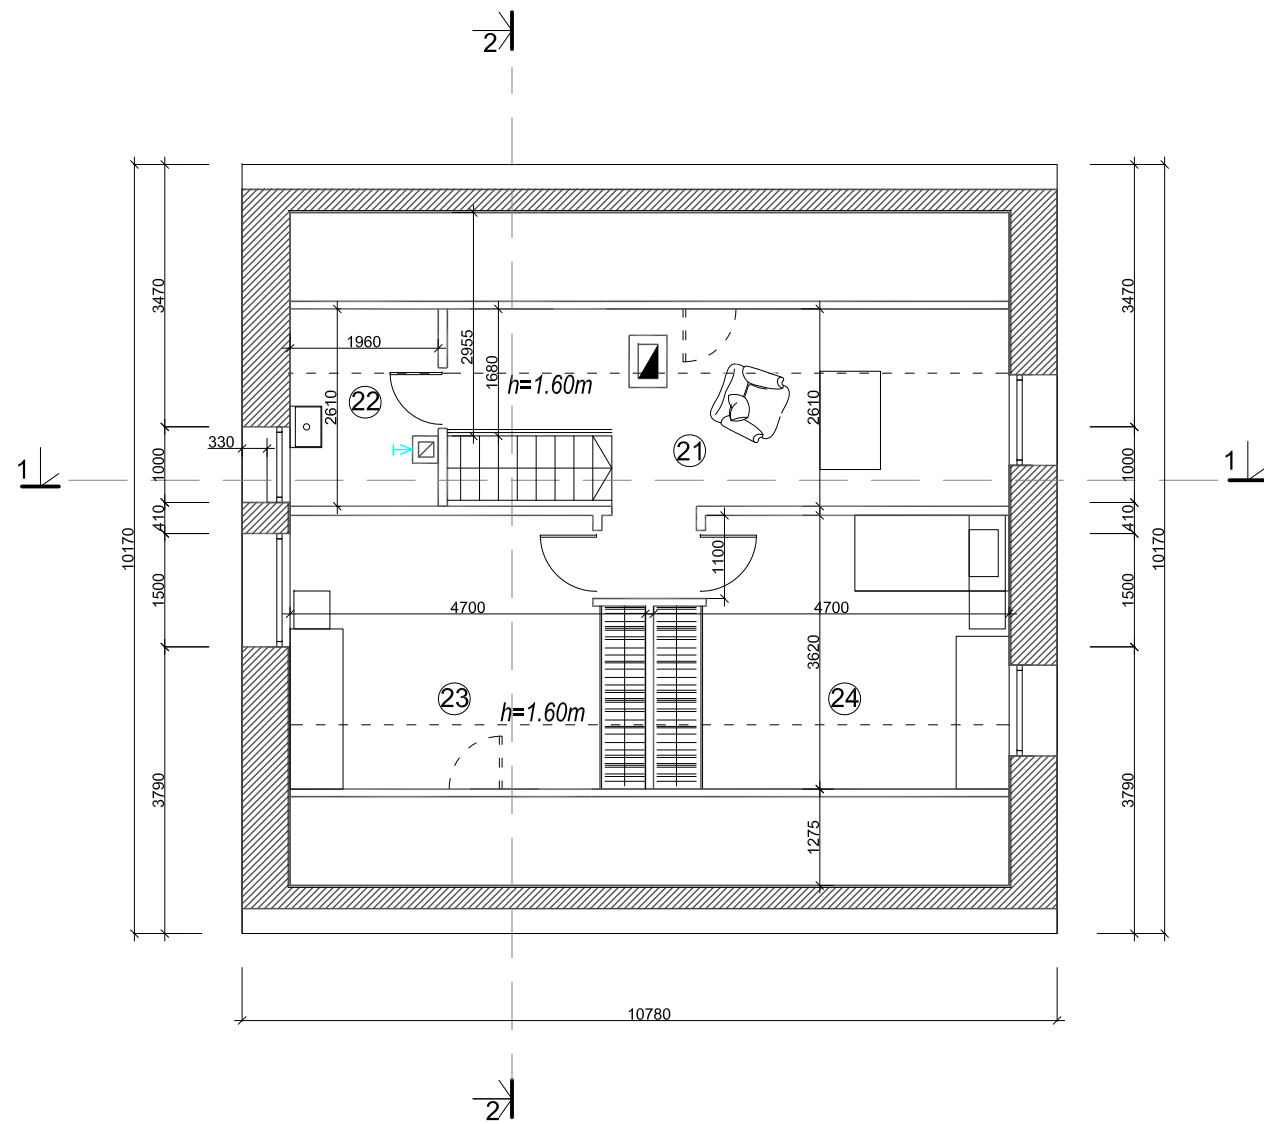Atestato Nr.	PROJEKTUOTOJAS			PROJEKTO PAVADINIMAS		
	UAB "TOPOGRAFAS" <small>Įmonės kodas 133746357</small>			Gyvenamosios paskirties (vieno buto) pastato, Barzdų g. 17, Kaune, rekonstravimo projektas.		
A1925	PV	J. Kiljonienė	2018 03	BRĖŽINYS	LAIDA	
A1925	PDV	J. Kiljonienė	2018 03	Antro aukšto planas M 1:100	0	
STADIJA	STATYTOJAS			ŽYMUO	LAPAS	LAPŲ
PP	Rūta Pukienė			18-TDP-03/ SA-02	1	1




**MANSARDOS PATALPŲ EKSPLIKACIJA:**

21 Holas	12,46 m <sup>2</sup>
22 San. mazgas	3,46 m <sup>2</sup>
23 Miegamasis kambarys	12,40 m <sup>2</sup>
24 Miegamasis kambarys	12,40 m <sup>2</sup>
<b>Bendras aukšto plotas</b>	<b>40,73 m<sup>2</sup></b>
<b>Bendras pastato plotas</b>	<b>237,40 m<sup>2</sup></b>

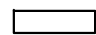SUTARTINIAI ŽYMĖJIMAI:	
	PROJEKTUOJAMOS SIENOS ĮSKAITANT TERMOIZOLIACIJĄ
	GRIAUNAMOS SIENOS
	ESAMOS SIENOS
	BUITINIS VENTILIATORIUS

Atestato Nr.	PROJEKTUOTOJAS				PROJEKTO PAVADINIMAS	
	UAB "TOPOGRAFAS" <small>Įmonės kodas 133746357</small>				Gyvenamosios paskirties (vieno buto) pastato, Barzdų g. 17, Kaune, rekonstravimo projektas.	
A1925	PV	J. Kiljonienė		2018 03	BRĖŽINYS	LAIDA
A1925	PDV	J. Kiljonienė		2018 03	Mansardos planas M 1:100	0
STADIJA	STATYTOJAS				ŽYMUO	LAPAS LAPŲ
PP	Rūta Pukienė				18-TDP-03/ SA-03	1 1

ŠIAURĖS RYTŲ FASADAS

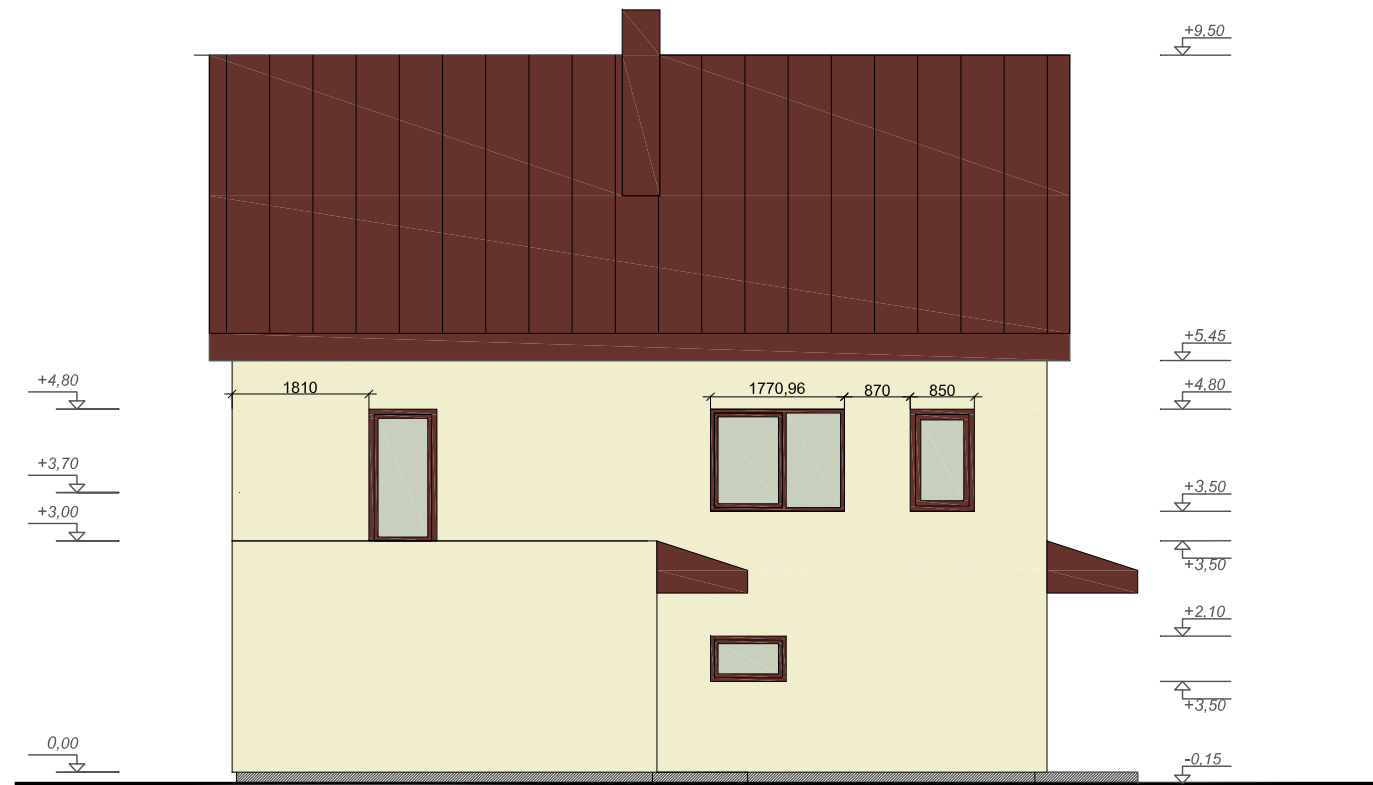


ŠIAURĖS VAKARŲ FASADAS



- CEMENTINIS TINKAS - SPALVA PILKA
- STRUKTŪRINIS TINKAS - SPALVA RAL 1013
- SKARDA - SPALVA RUDA RAL 8012
- APSKARDINIMAS, LATAKAI, LIETVAMZDŽIAI - SPALVA RUDA RAL 8012

Atestato Nr.	PROJEKTUOTOJAS				PROJEKTO PAVADINIMAS		
	UAB "TOPOGRAFAS" <small>Įmonės kodas 133746357</small>				Gyvenamosios paskirties (vieno buto) pastato, Barzdų g. 17, Kaune, rekonstravimo projektas.		
A1925	PV	J. Kiljonienė		2018 03	BRĖŽINYS	LAIDA	
A1925	PDV	J. Kiljonienė		2018 03	Šiaurės rytų ir šiaurės vakarų fasadai M 1:100	0	
STADIJA	STATYTOJAS				ŽYMUO	LAPAS	LAPŲ
PP	Rūta Pukienė				18-TDP-03/ SA-04	1	1

PIETVAKARINIS FASADAS

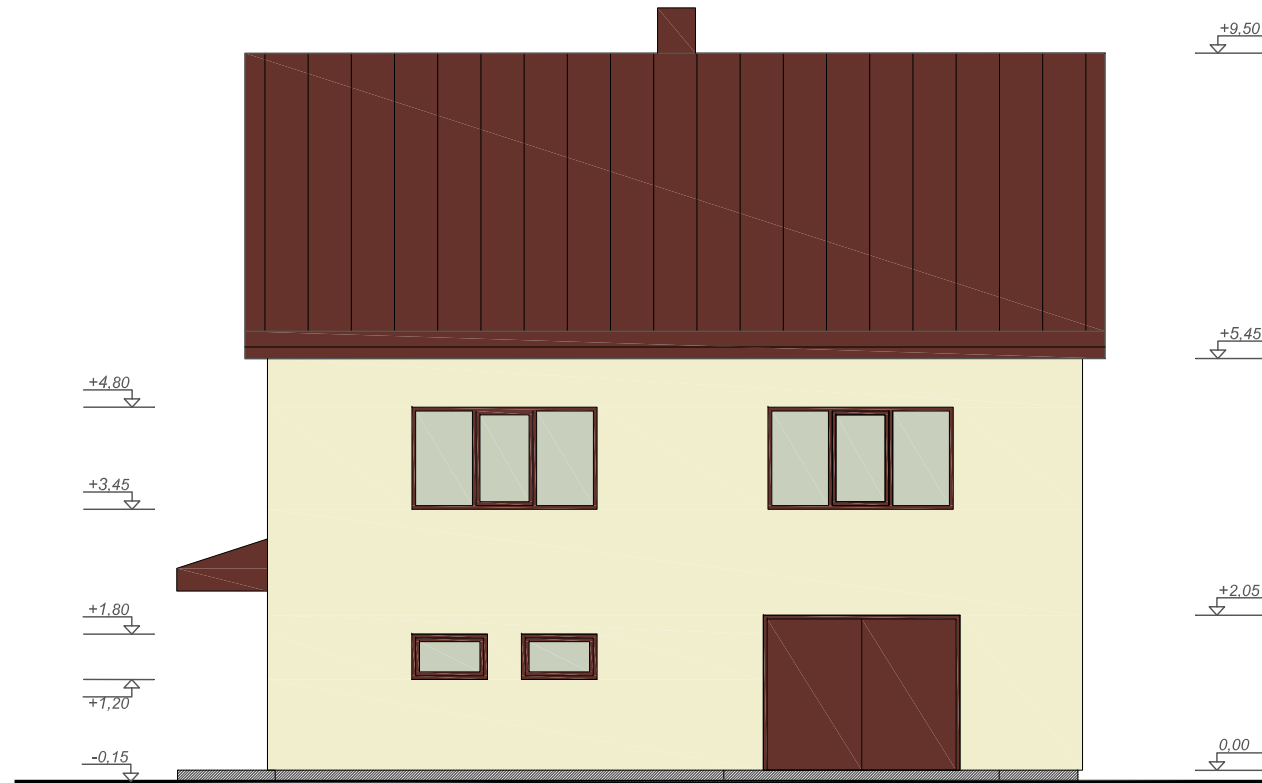

PIETRYTINIS FASADAS



-  CEMENTINIS TINKAS - SPALVA PILKA
-  STRUKTŪRINIS TINKAS - SPALVA RAL 1013
-  SKARDA - SPALVA RUDA RAL 8012
-  APSKARDINIMAS, LATAKAI, LIETVAMZDŽIAI - SPALVA RUDA RAL 8012

Atestato Nr.	PROJEKTUOTOJAS				PROJEKTO PAVADINIMAS		
	UAB "TOPOGRAFAS" <small>Įmonės kodas 133746357</small>				Gyvenamosios paskirties (vieno buto) pastato, Barzdų g. 17, Kaune, rekonstravimo projektas.		
A1925	PV	J. Kiljonienė		2018 03	BRĖŽINYS	LAIDA	
A1925	PDV	J. Kiljonienė		2018 03	Pietrytinis ir pietvakarinis fasadai M 1:100	0	
STADIJA	STATYTOJAS				ŽYMUO	LAPAS	LAPŲ
PP	Rūta Pukienė				18-TDP-03/ SA-05	1	1

