



Atestato Nr.		<b>INFOSTUDIJA</b>			DAUGIABUTIS GYVENAMASIS NAMAS. GELEŽINKELIO G.17, VILNIUS.PROJEKTINIAI PASIŪLYMAI.		
		UŽDAROJI AKCINĖ BENDROVĖ			VAIZDAS 3D		
A874/1375	PV	V.Brezgys		2018			Laida
A1057	Arch.	G.Ratavičius		2018			
	Arch.			2018			
Etapas	Užsakovai:						Lapas
PP	G.						Lapų
						012	





Atestato Nr.	<b>INFOSTUDIJA</b>			DAUGIABUTIS GYVENAMASIS NAMAS. GELEŽINKELIO G. 17, VILNIUS. PROJEKTINIAI PASIŪLYMAI.	
	UŽDAROJI AKCINĖ BENDROVĖ				
A874/1375	PV	V. Brezgys	2018	3D-3	Laida
A1057	Arch.	G. Ratavičius	2018		
	Arch.		2018		
Etapas	Užsakovai:				Lapas
PP	G. .				Lapų
				014	

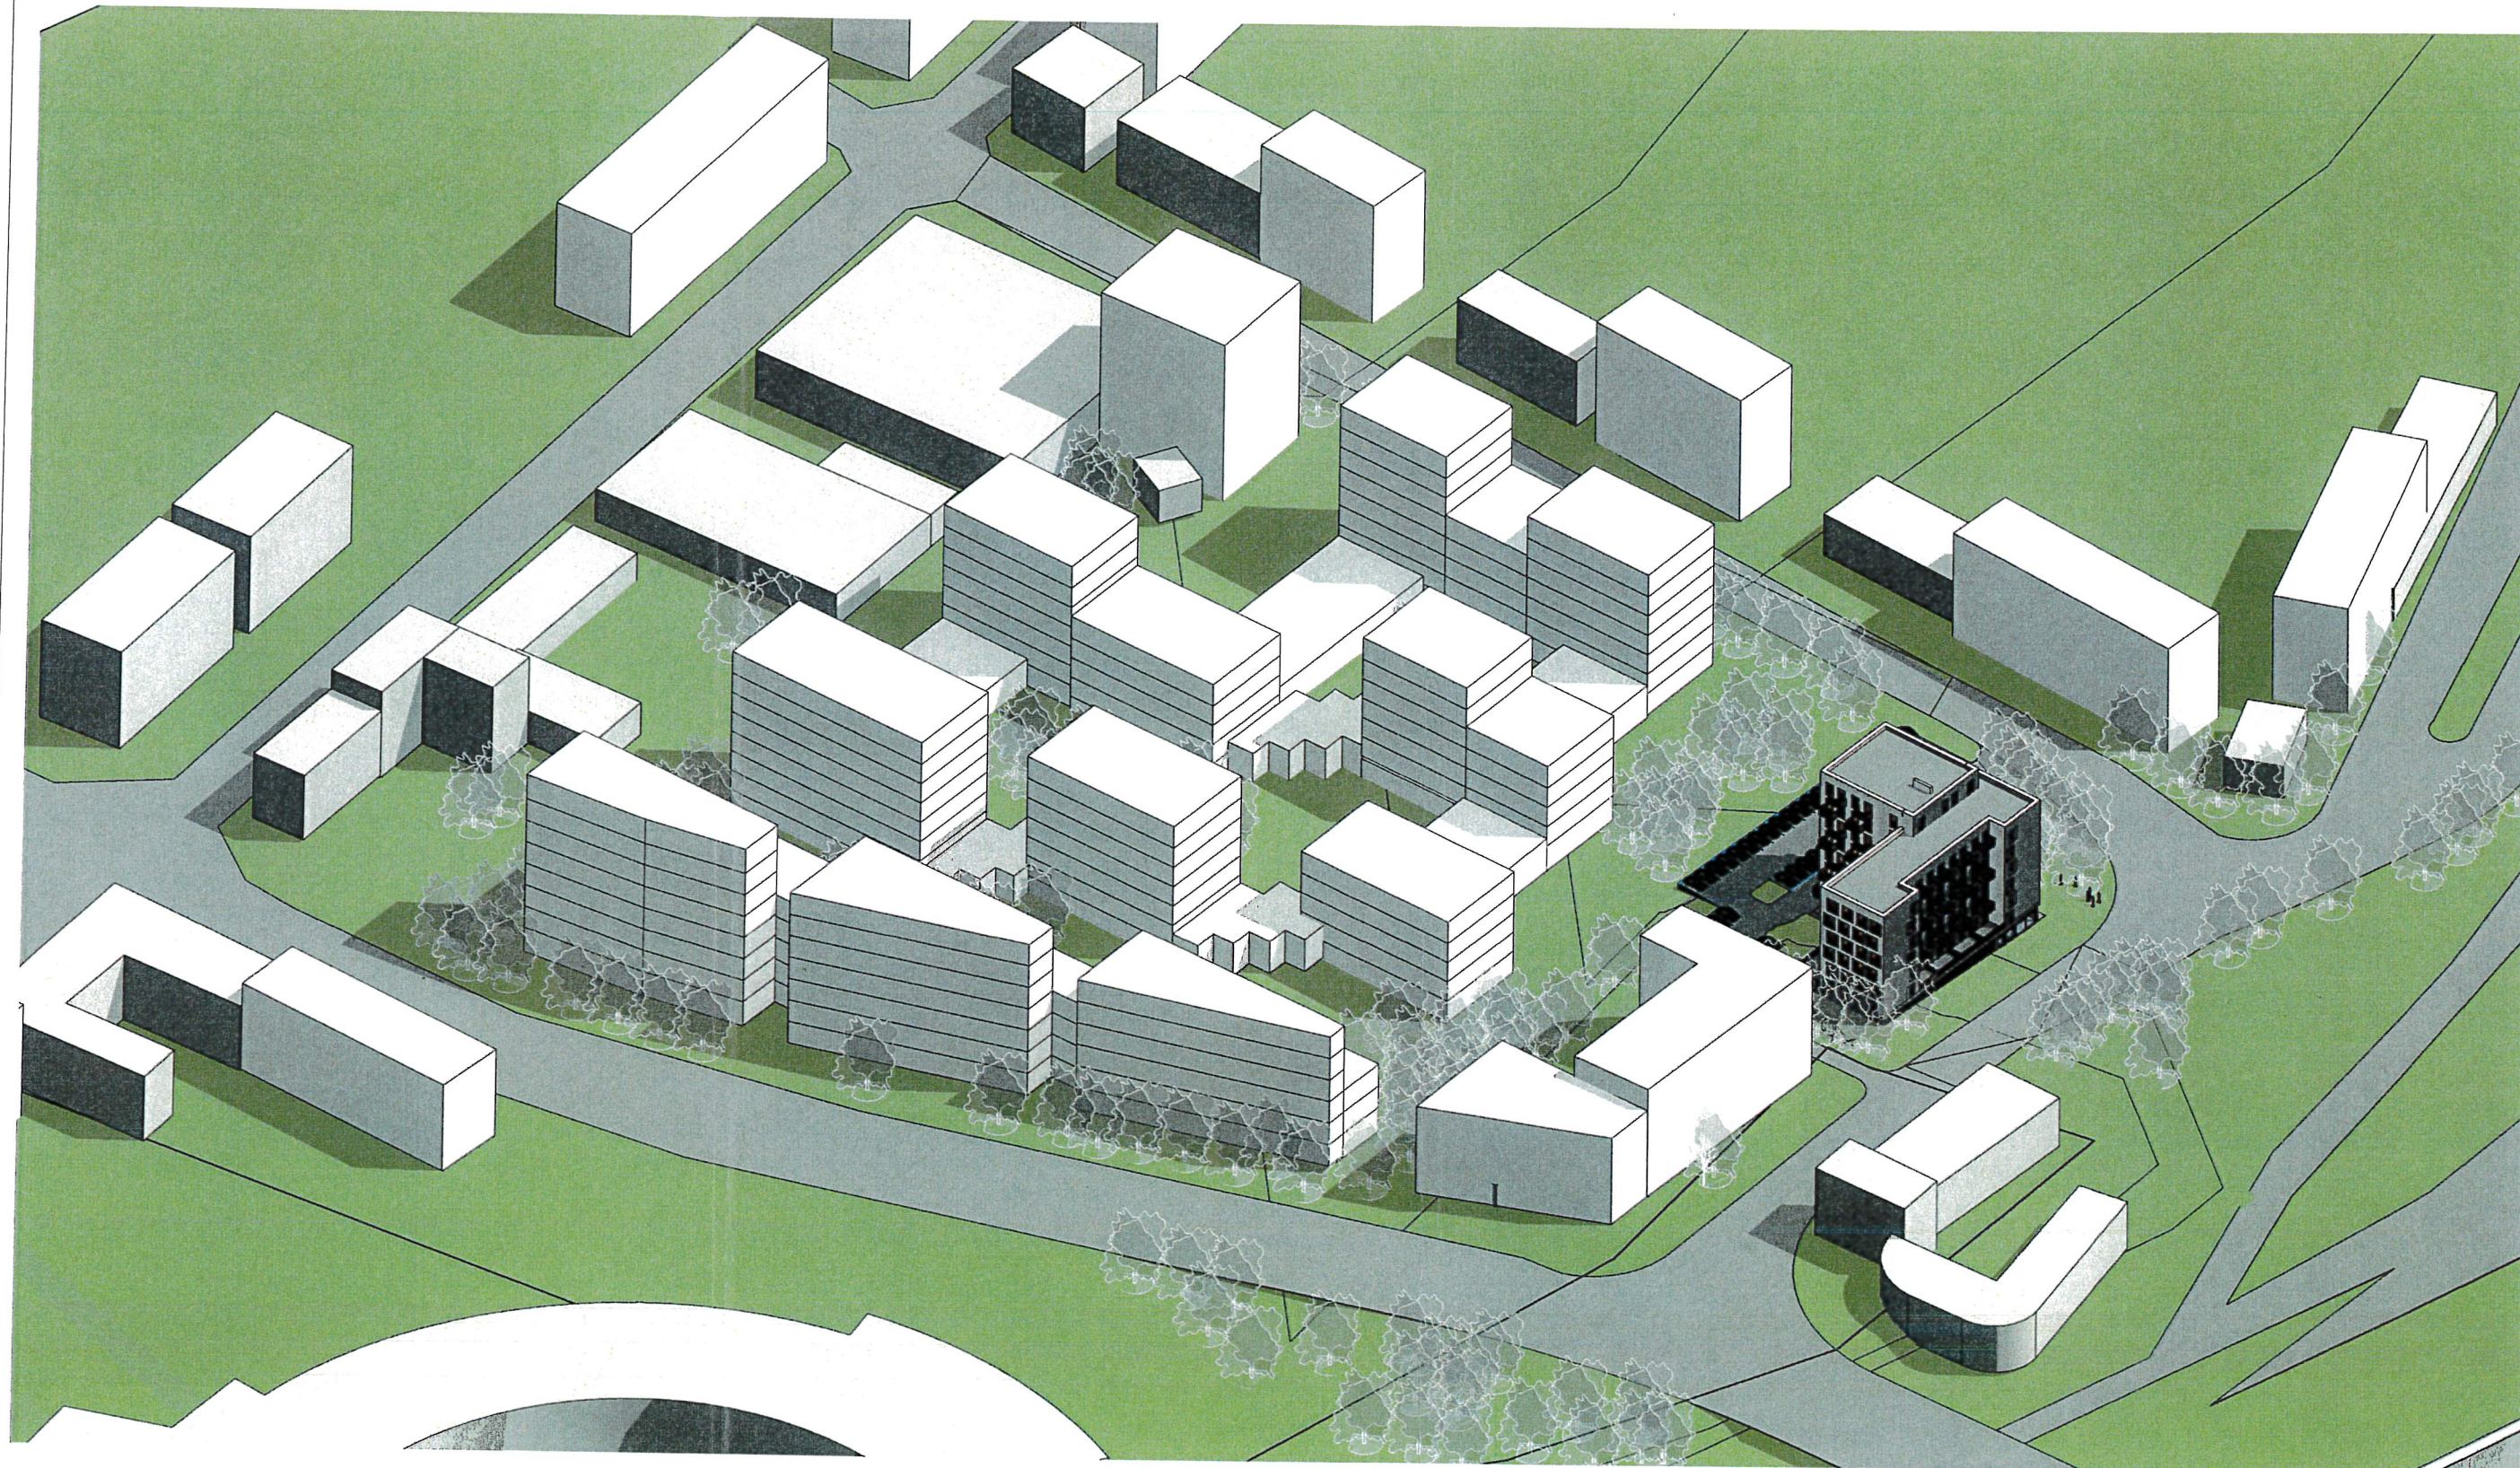


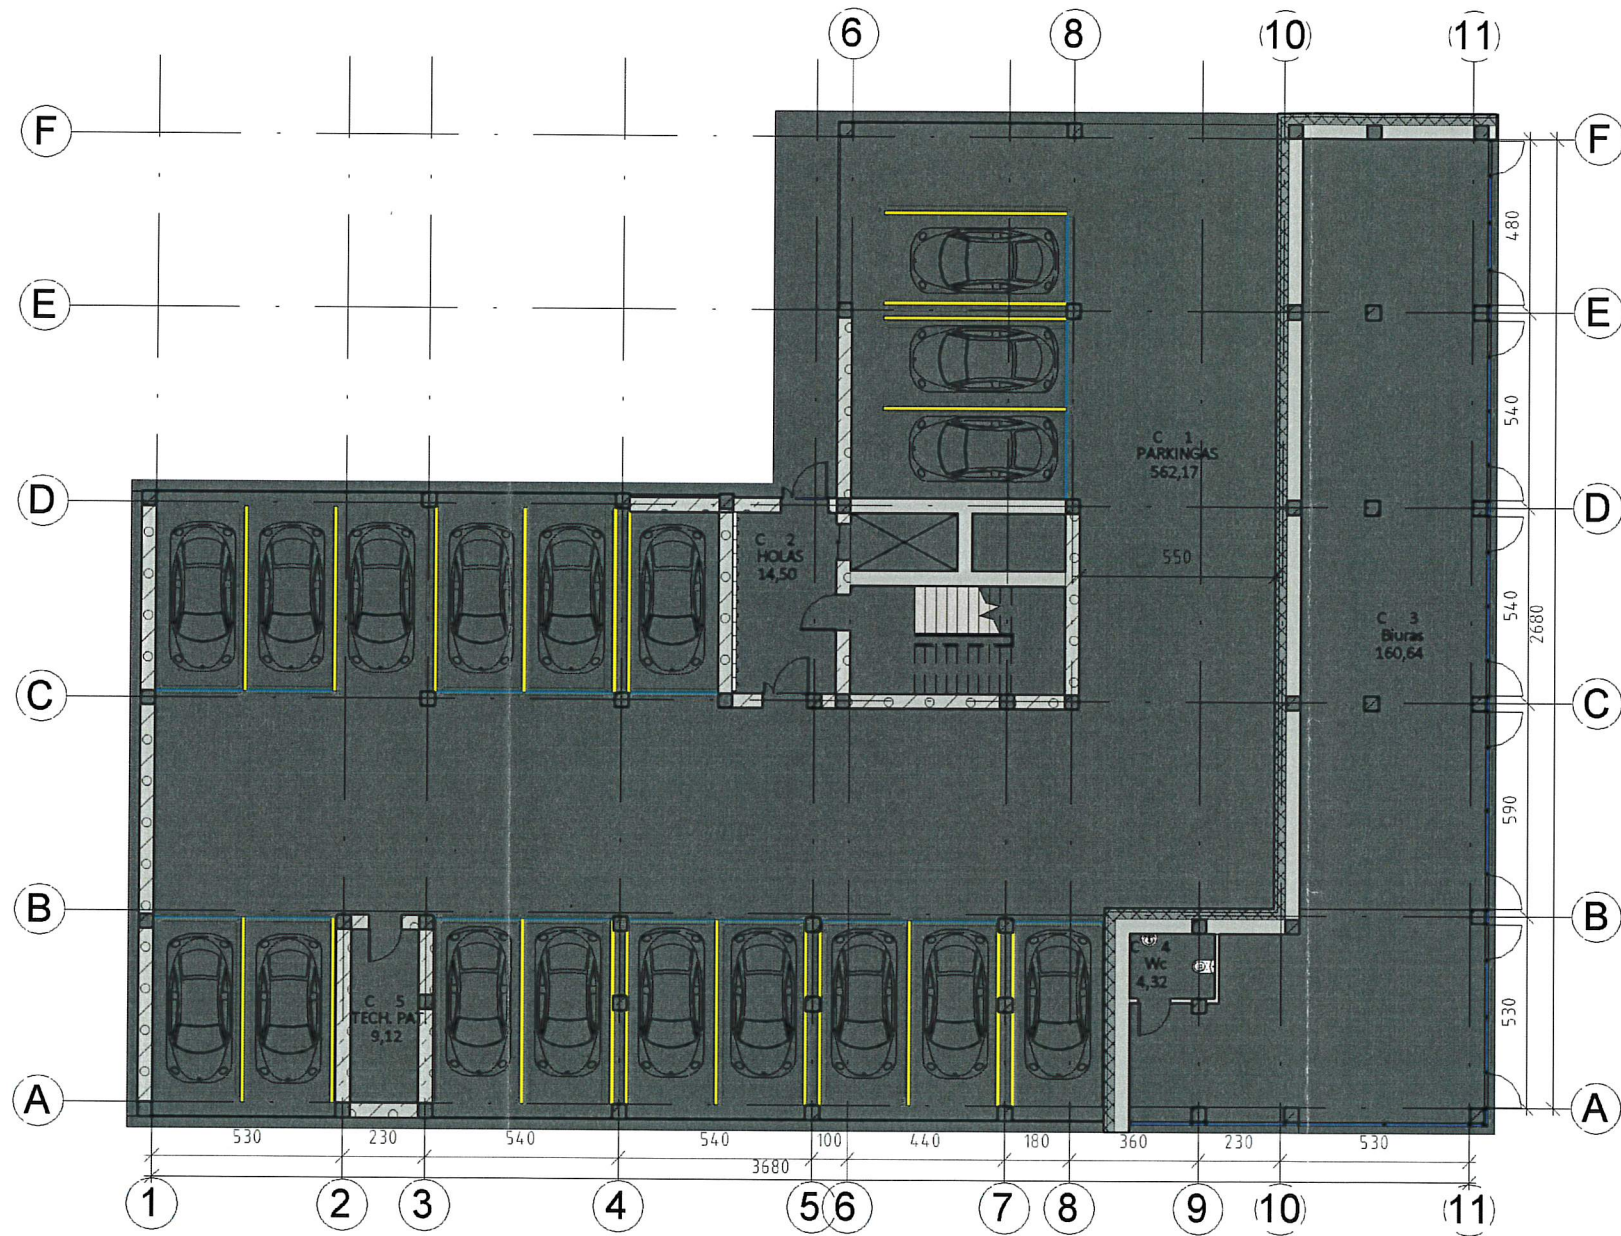

COKOLINIO A. EKSPLIKACIJA				
Aukštas	Grupių Nr.	Patalpos nr.	Pavadinimas	Plotas
Cokolinis a	C	1	PARKINGAS	562,17
Cokolinis a	C	3	Biuras	160,64
Cokolinis a	C	2	HOLAS	14,50
Cokolinis a	C	5	TECH. PAT.	9,12
Cokolinis a	C	4	Wc	4,32
				750,75

Alestato Nr.	<b>INFOSTUDIJA</b>			DAUGIABUTIS GYVENAMASIS NAMAS. GELEŽINKELIO G.17, VILNIUS.PROJEKTINIAI PASIŪLYMAI.	
	UŽDAROJI AKCINĖ BENDROVĖ			COKOLINIO A. PARKINGO SCHEMA	
A874/ 1375	PV	V.Brezgys	2018	(18VNT.)	Laida
A1057	Arch.	G.Ratavičius	2018	1 : 200	0
	Arch.		2018		
Etapas	Užsakovai:				Lapas
PP	.G				Lapų
				03	10



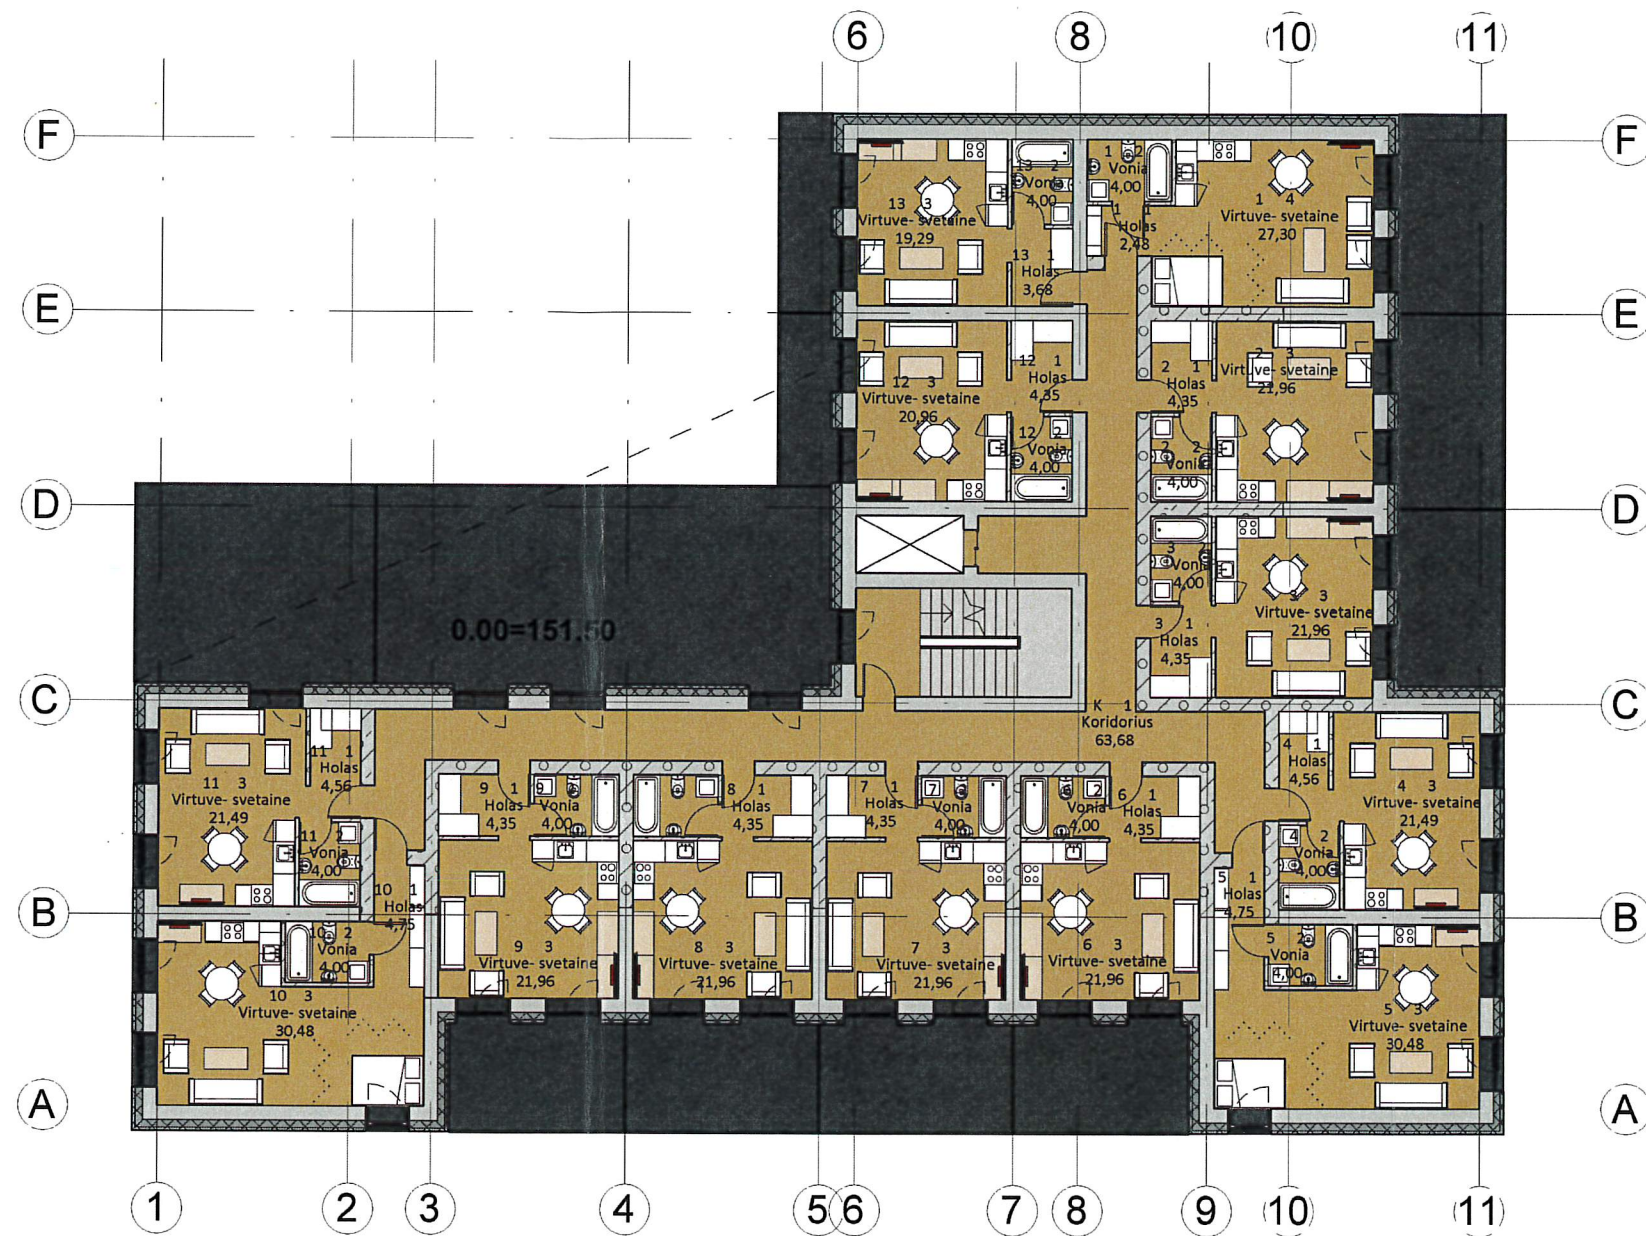


1A EKSPLIKACIJA

Aukštas	Buto nr	Patalpos nr.	Pavadinimas	Plotas
1a	1	1	Holas	2,48
1a	1	2	Vonia	4,00
1a	1	4	Virtuve- svetaine	27,30
				33,78
1a	2	1	Holas	4,35
1a	2	2	Vonia	4,00
1a	2	3	Virtuve- svetaine	21,96
				30,31
1a	3	1	Holas	4,35
1a	3	2	Vonia	4,00
1a	3	3	Virtuve- svetaine	21,96
				30,31
1a	4	1	Holas	4,56
1a	4	2	Vonia	4,00
1a	4	3	Virtuve- svetaine	21,49
				30,05
1a	5	1	Holas	4,75
1a	5	2	Vonia	4,00
1a	5	3	Virtuve- svetaine	30,48
				39,22
1a	6	1	Holas	4,35
1a	6	2	Vonia	4,00
1a	6	3	Virtuve- svetaine	21,96
				30,31
1a	7	1	Holas	4,35
1a	7	2	Vonia	4,00
1a	7	3	Virtuve- svetaine	21,96
				30,31
1a	8	1	Holas	4,35
1a	8	2	Vonia	4,00
1a	8	3	Virtuve- svetaine	21,96
				30,31
1a	9	1	Holas	4,35
1a	9	2	Vonia	4,00
1a	9	3	Virtuve- svetaine	21,96
				30,31
1a	10	1	Holas	4,75
1a	10	2	Vonia	4,00
1a	10	3	Virtuve- svetaine	30,48
				39,22
1a	11	1	Holas	4,56
1a	11	2	Vonia	4,00
1a	11	3	Virtuve- svetaine	21,49
				30,05
1a	12	1	Holas	4,35
1a	12	2	Vonia	4,00
1a	12	3	Virtuve- svetaine	20,96
				29,31
1a	13	1	Holas	3,68
1a	13	2	Vonia	4,00
1a	13	3	Virtuve- svetaine	19,29
				26,96
1a	K	1	Koridorius	63,68
				63,68
				474,09
Grand total: 40				

Atestato Nr.	<b>INFOSTUDIJA</b>			DAUGIABUTIS GYVENAMASIS NAMAS. GELEŽINKELIO G.17, VILNIUS.PROJEKTINIAI PASIŪLYMAI.	
	UŽDAROJI AKCINĖ BENDROVĖ				
A874/ 1375	PV	V.Brezgys	2018	ANTRO – SEPTINTO AUKŠTŲ SCHEMA 1 : 200	
A1057	Arch.	G.Ratavičius	2018		
	Arch.		2018		
Etapas	Užsakovai:			Lapas	Lapų
PP	G.			03	



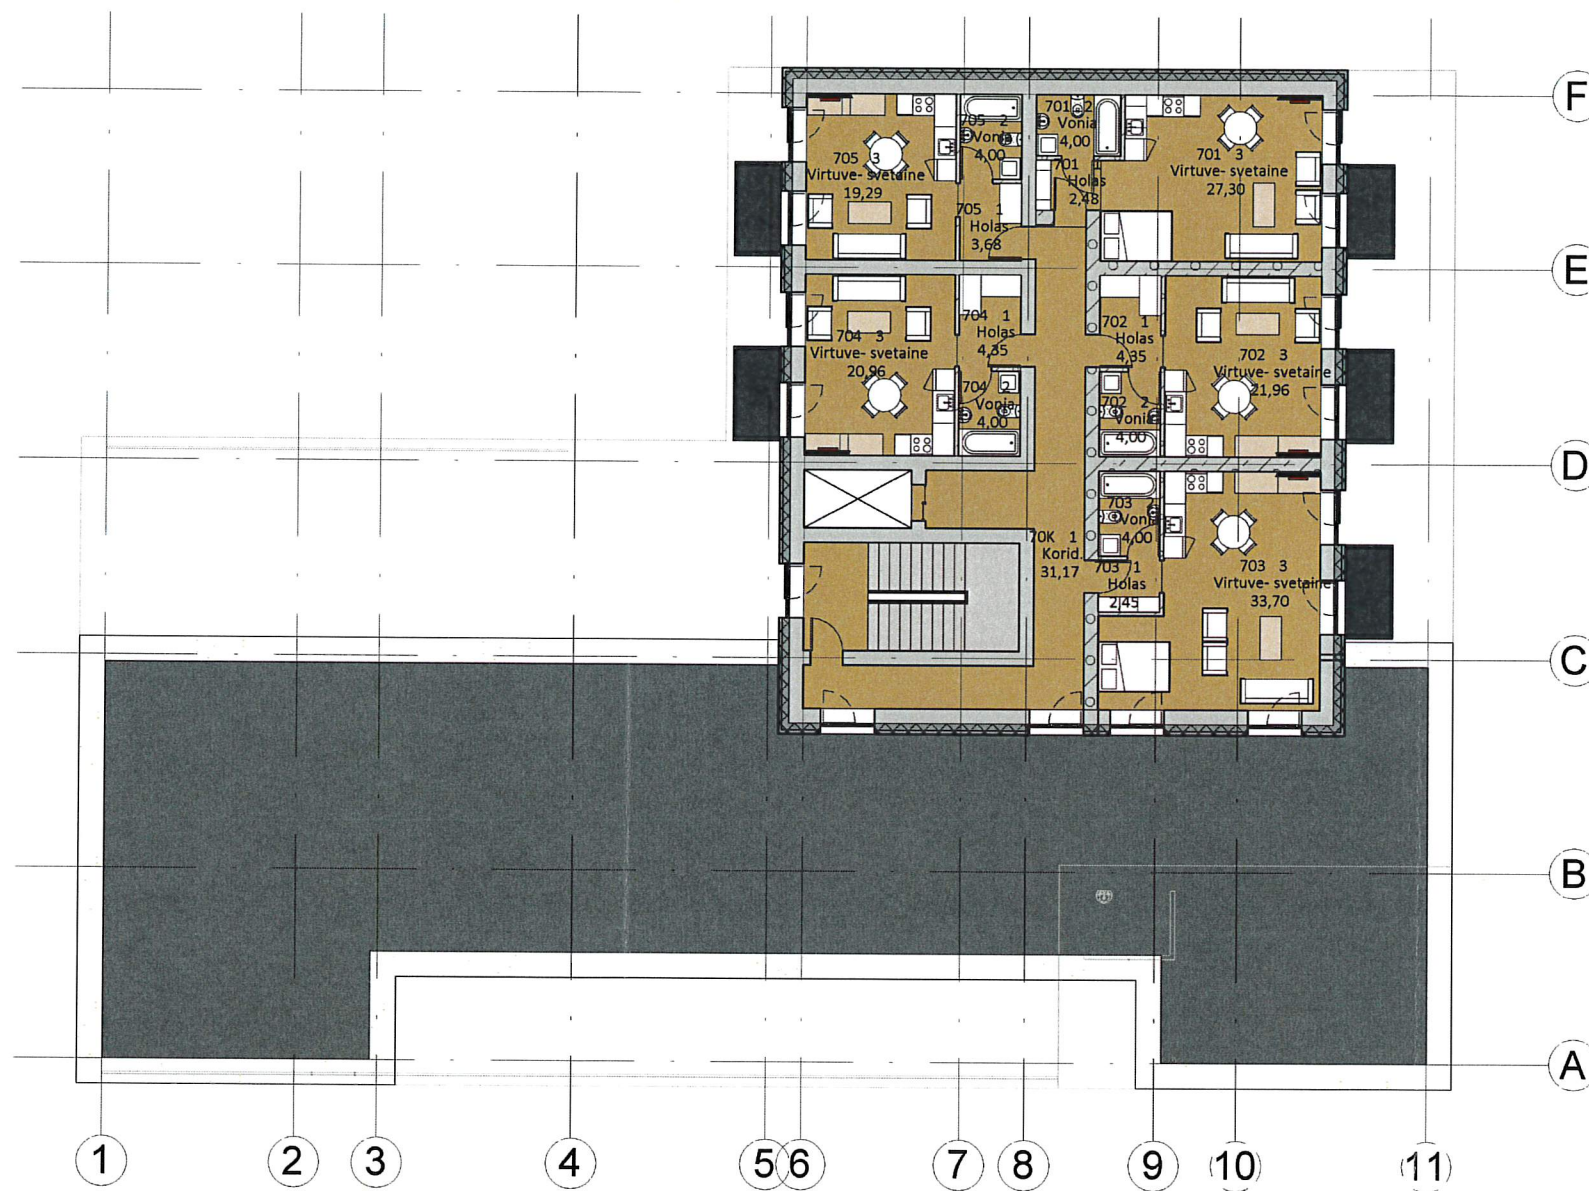

7A EKSPLIKACIJA				
Aukstas	Buto nr	Patalpos nr.	Pavadinimas	Plotas
7a. schema	70K	1	Korid.	31,17
				31,17
7a. schema	701	2	Vonia	4,00
7a. schema	701	3	Virtuve- svetaine	27,30
7a. schema	701	1	Holas	2,48
				33,78
7a. schema	702	1	Holas	4,35
7a. schema	702	2	Vonia	4,00
7a. schema	702	3	Virtuve- svetaine	21,96
				30,31
7a. schema	703	1	Holas	2,45
7a. schema	703	2	Vonia	4,00
7a. schema	703	3	Virtuve- svetaine	33,70
				40,14
7a. schema	704	1	Holas	4,35
7a. schema	704	2	Vonia	4,00
7a. schema	704	3	Virtuve- svetaine	20,96
				29,31
7a. schema	705	1	Holas	3,68
7a. schema	705	2	Vonia	4,00
7a. schema	705	3	Virtuve- svetaine	19,29
				26,96
				191,66

Atestato Nr.	<b>INFOSTUDIJA</b>			DAUGIABUTIS GYVENAMASIS NAMAS. GELEŽINKELIO G.17, VILNIUS.PROJEKTINIAI PASIŪLYMAI.	
	UŽDAROJI AKCINĖ BENDROVĖ				
A874/ 1375	PV	V.Brezgys	2018	<b>AŠTUNTO AUKŠTO SCHEMA</b> 1 : 200	Laida
A1057	Arch.	G.Ratavičius	2018		
	Arch.		2018		
Etapas	Užsakovai:			Lapas	Lapų
PP	G.			04	





1 Fasadas 1-11  
1 : 200

2 Fasadas A-F  
1 : 200


PAVELDOS AUGINIŲ  
POŽIŪRŲ PATIKRINTA

*Pab. laisvės Rep. Nr. 120-PP*  
Kultūros paveldo departamento prie  
Kultūros ministerijos Vilniaus vyriausioji specialistė  
*Geralda Lukavičiūtė*  
2018 m. ... 05 ... mėn. ... d.

*Dug. Nr. 18-102PP*  
Vilniaus miesto savivaldybės administracijos  
Miesto ...  
Kultūros paveldo apsaugos skyriaus vedėjas  
*DD am*  
Darius Dainauskas  
2018-04-17

Atestato Nr.	<b>INFOSTUDIJA</b>				DAUGIABUTIS GYVENAMASIS NAMAS. GELEŽINKELIO G.17, VILNIUS. PROJEKTINIAI PASIŪLYMAI.		
	UŽDAROJI AKCINĖ BENDROVĖ				FASADAI A-F, 1-11		
A874/1375	PV	V. Brezgyis	<i>[Signature]</i>	2018	1 : 200		Laida
A1057	Arch.	G. Ratavičius	<i>[Signature]</i>	2018			
	Arch.			2018			
Etapas	Užsakovai:				Lapas	Lapų	
PP	G..				07		



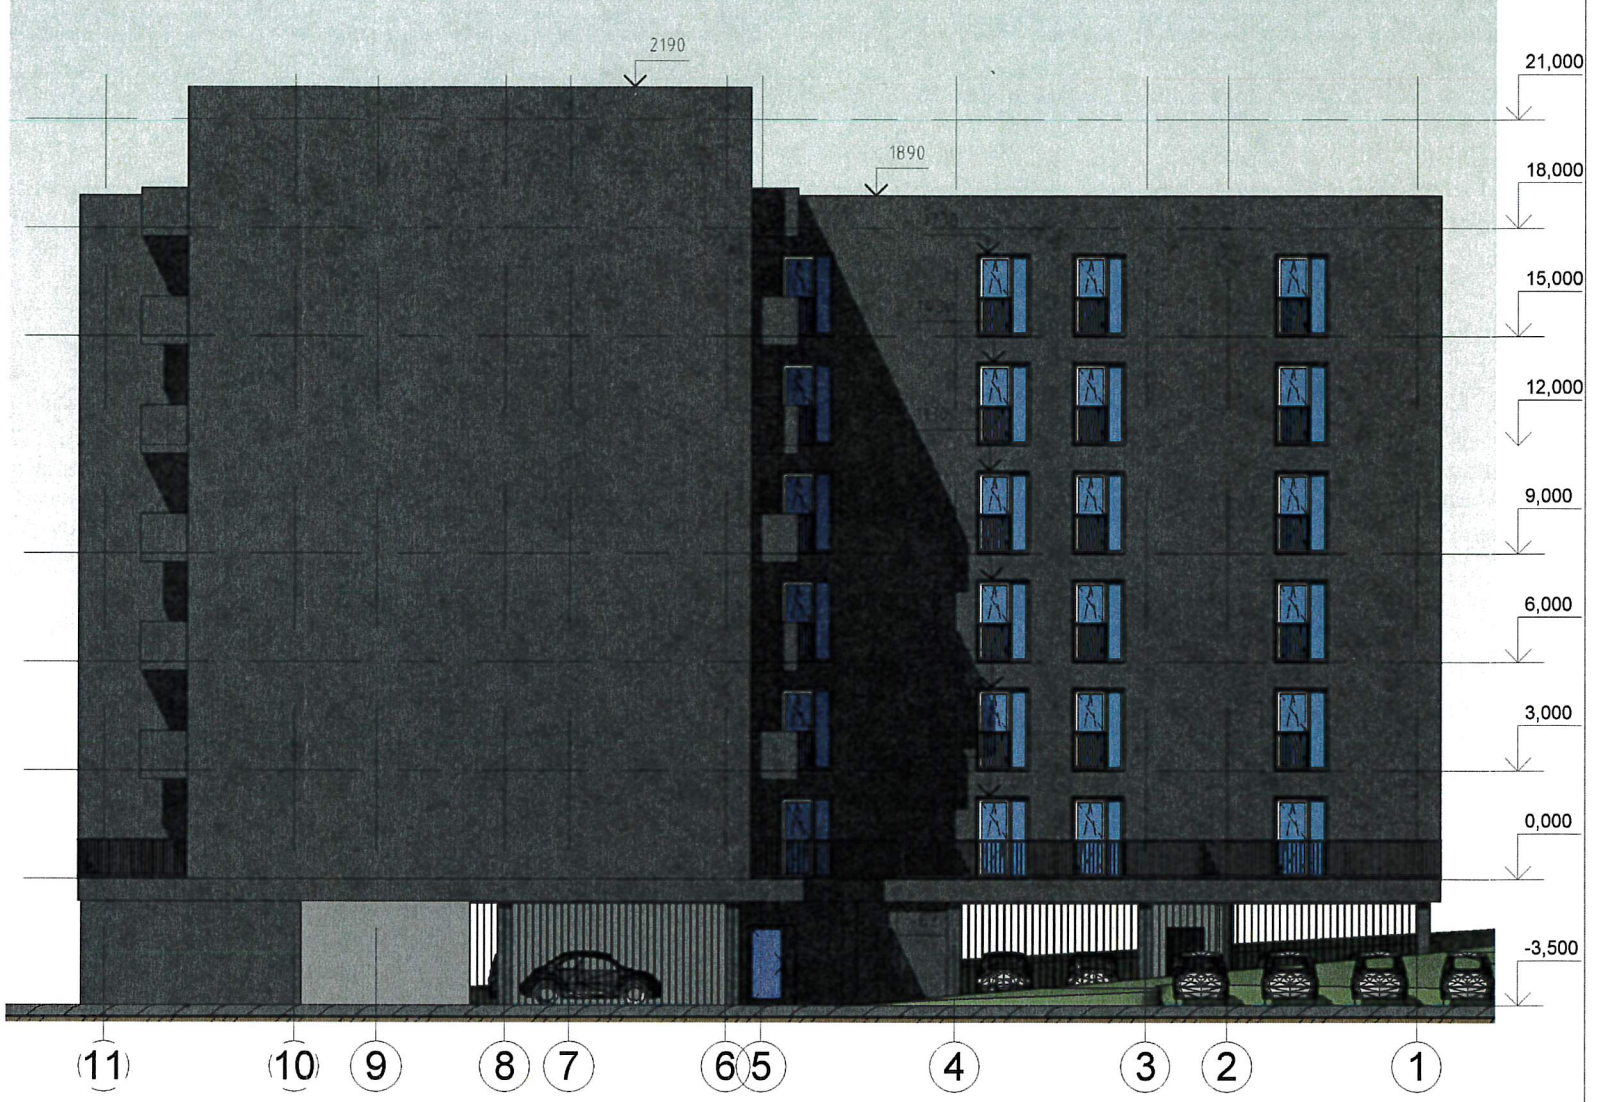

1 Fasadas F-A  
1:200


2 Fasadas 11-1  
1:200

*Patikrinta. Rip. Nr. 120-PP*  
Kultūros paveldo departamento prie  
Kultūros ministerijos Vilniaus vyriausybės  
vyriausioji specialistė  
**Geralda Lukavičienė**  
2018 m. .... 05 ..... mėn. 04 d.

PAVILNOS DAUGIABUTIS  
POŽIŪRO PATIKRINTA  
*Rip. Nr. 18-102 PP*  
Vilniaus miesto savivaldybės administracijos  
Miesto planavimo ir architektūros skyriaus  
Kultūros paveldo apsaugos ir saugomos vertybės  
**D. D. D.**  
Darbo Tvirtinimas  
2018 m. 04 m. 18 d.

Atestato Nr.	<b>INFOSTUDIJA</b>			DAUGIABUTIS GYVENAMASIS NAMAS. GELEŽINKELIO G.17, VILNIUS. PROJEKTINIAI PASIŪLYMAI.	
	UŽDAROJI AKCINĖ BENDROVĖ				
A874/ 1375	PV	V. Brezgys	2018	FASADAI F-A, 11-1 1:200	Laida
A1057	Arch.	G. Ratavičius	2018		Lapas
	Arch.		2018		
Etapas	Užsakovai:				
PP	G.				06



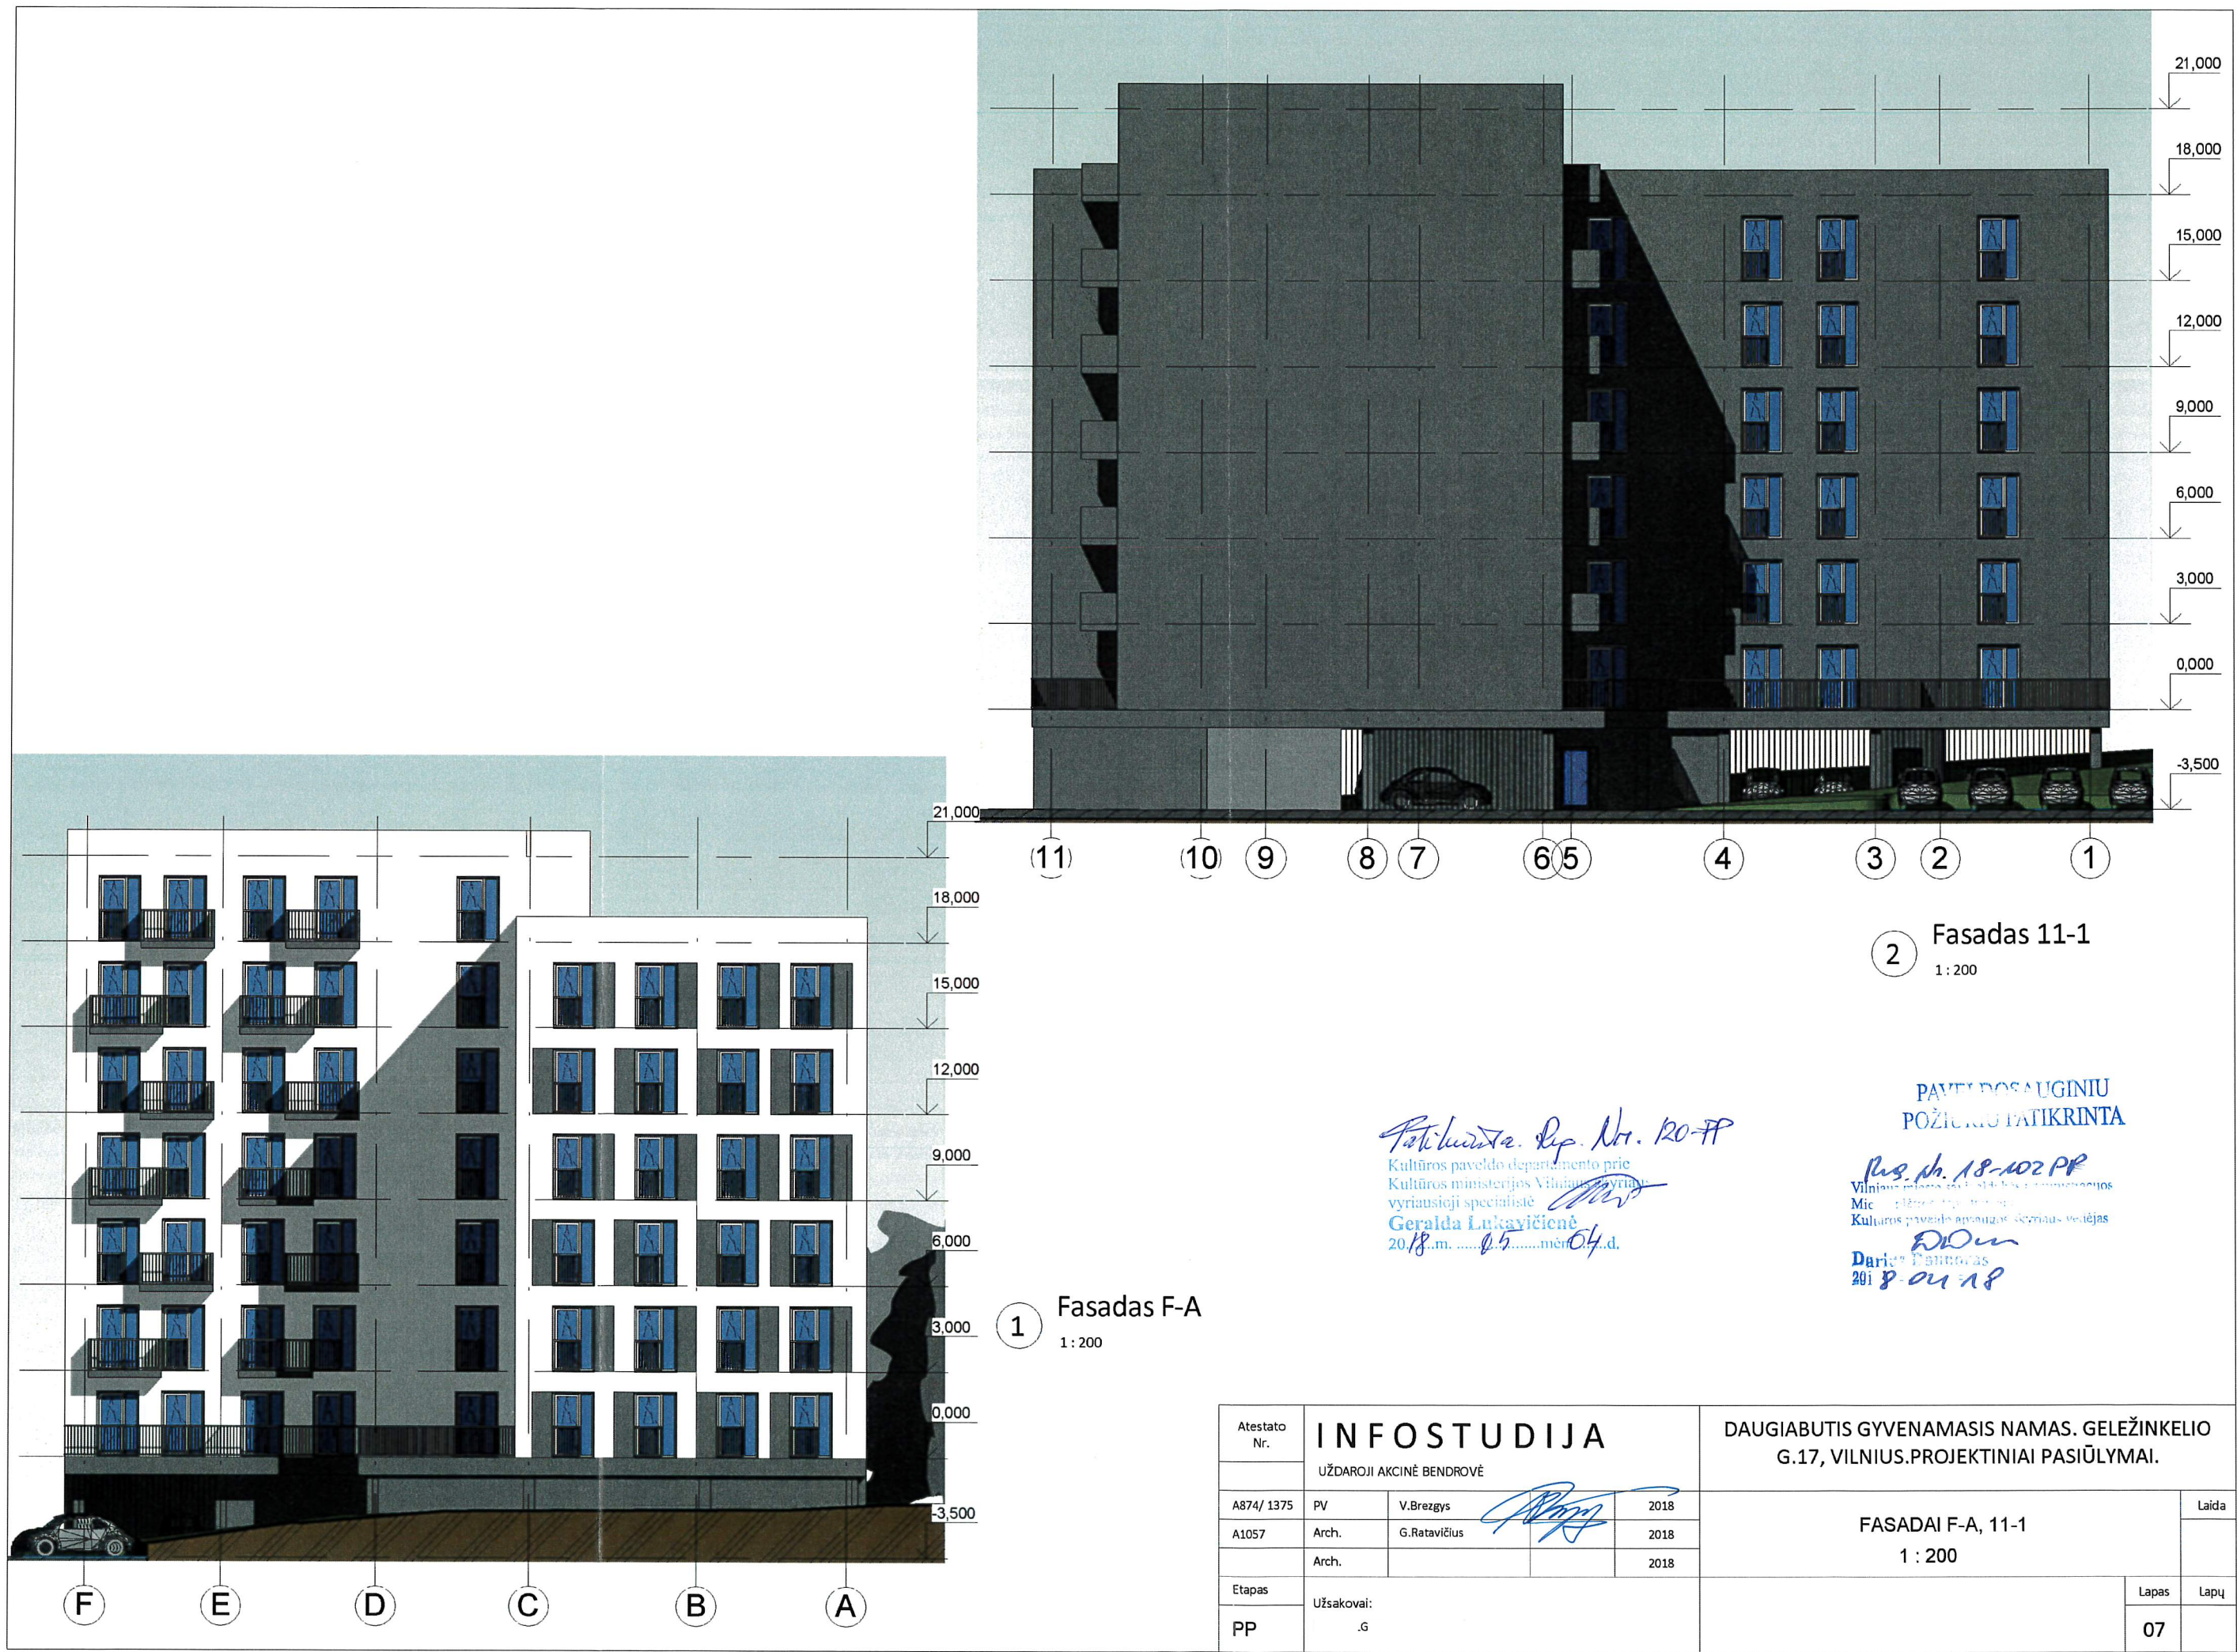

2 Fasadas 11-1  
1:200

1 Fasadas F-A  
1:200


*Pastilumata. Rep. Nr. 120-PP*  
 Kultūros paveldo departamento prie  
 Kultūros ministerijos Vilniaus miesto  
 vyriausioji specialistė  
**Geralda Lukavičienė**  
 2018 m. ... 05 ... mėn. 04 d.

PAVELDOSAUGINIŲ  
 POŽIŪNIŲ PATIKRINTA

*Proj. Nr. 18-102 PP*  
 Vilniaus miesto savivaldybės administracijos  
 Miesto plėtojimo ir architektūros  
 Kultūros paveldo apsaugos skyriaus vedėja  
**D. D. D.**  
 Darinys patvirtintas  
 2018 04 18

Atestato Nr.	<b>INFOSTUDIJA</b>				DAUGIABUTIS GYVENAMASIS NAMAS. GELEŽINKELIO G.17, VILNIUS. PROJEKTINIAI PASIŪLYMAI.	
	UŽDAROJI AKCINĖ BENDROVĖ				FASADAI F-A, 11-1 1:200	
A874/1375	PV	V. Brezgys	2018	Laida		
A1057	Arch.	G. Ratavičius	2018			
	Arch.		2018			
Etapas	Užsakovai:				Lapas	Lapų
PP	.G				07	



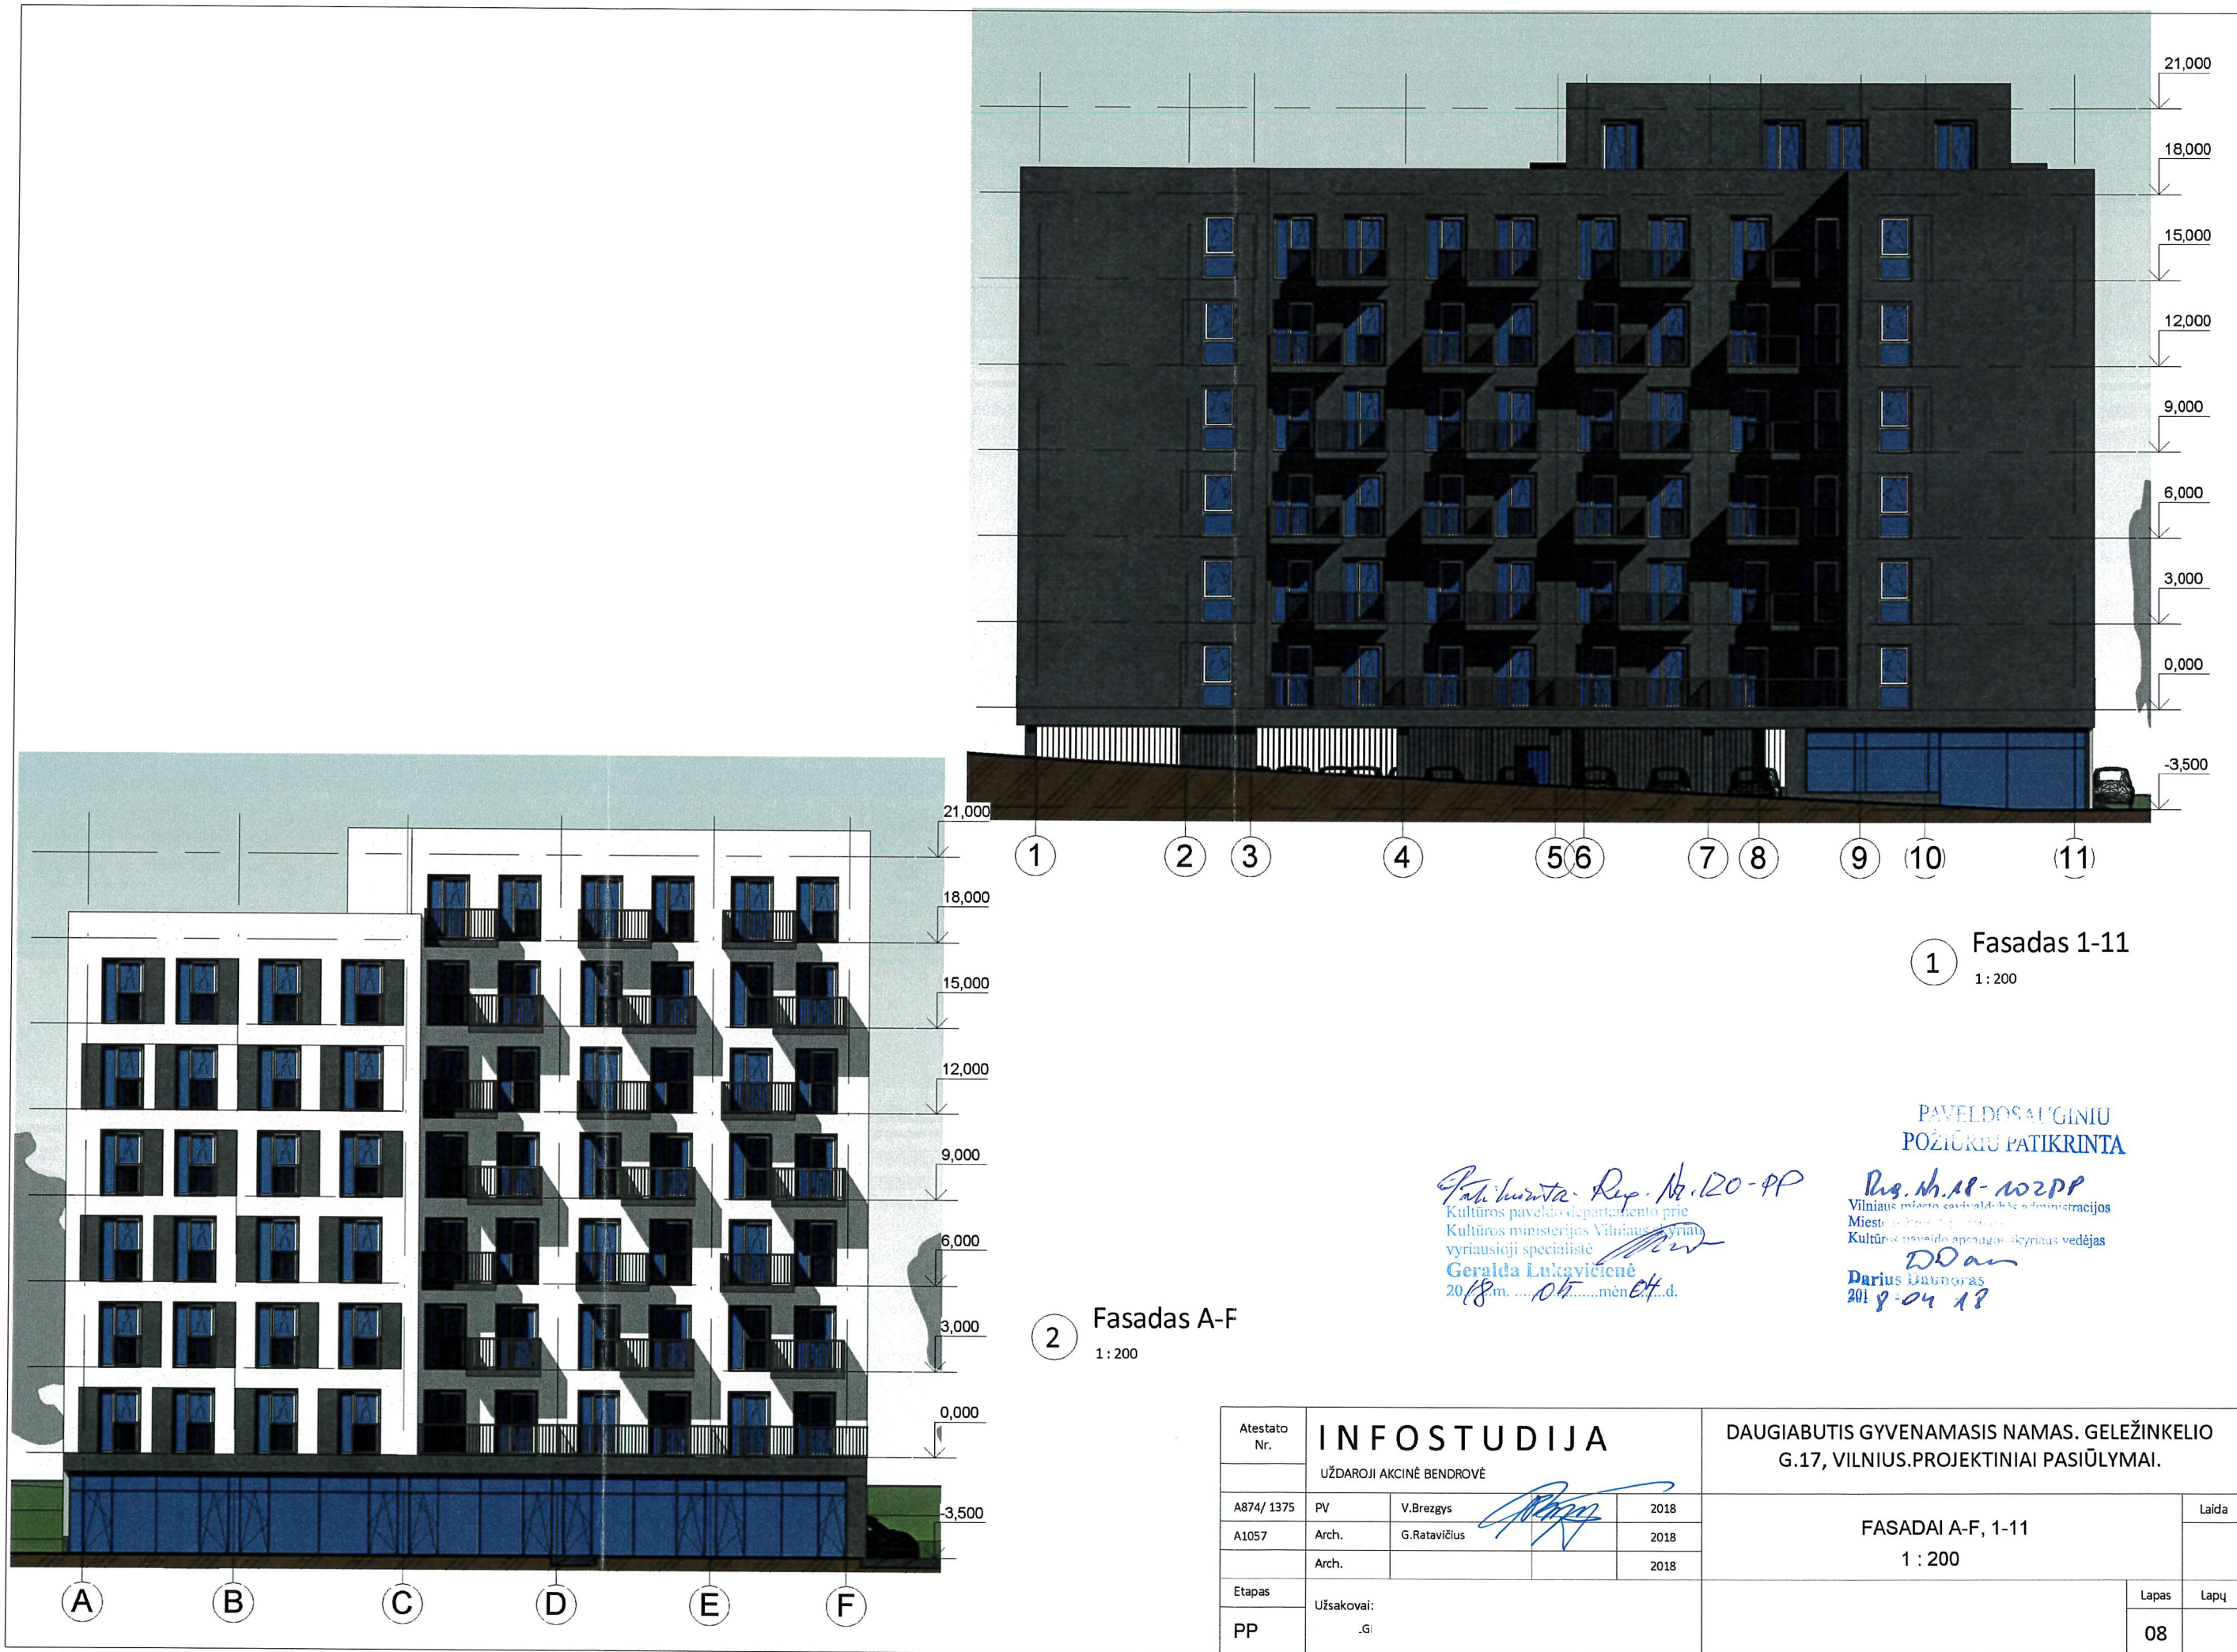

1 Fasadas 1-11  
1 : 200

2 Fasadas A-F  
1 : 200


PAVELDOS AUGINIŲ  
POŽIŪRIŲ PATIKRINTA

*Patikrinta. Rep. Nr. 120-PP*  
Kultūros paveldo departamento prie  
Kultūros ministerijos Vilniaus vyriausioji specialistė  
**Geralda Lukavičienė**  
2018 m. .... 05 ..... mėn. .... d.

*Rep. Nr. 18-102PP*  
Vilniaus miesto savivaldybės administracijos  
Miesto paveldo apsaugos skyriaus vedėjas  
**Darius Dainoras**  
2018-04-18

Atestato Nr.	<b>INFOSTUDIJA</b>				DAUGIABUTIS GYVENAMASIS NAMAS. GELEŽINKELIO G.17, VILNIUS. PROJEKTINIAI PASIŪLYMAI.		
	UŽDAROJI AKCINĖ BENDROVĖ				FASADAI A-F, 1-11 1 : 200		
A874/ 1375	PV	V. Brezgys	2018	Laida			
A1057	Arch.	G. Ratavičius	2018	Lapas	Lapų		
	Arch.		2018				
Etapas	Užsakovai:				08		
PP	.Gi						



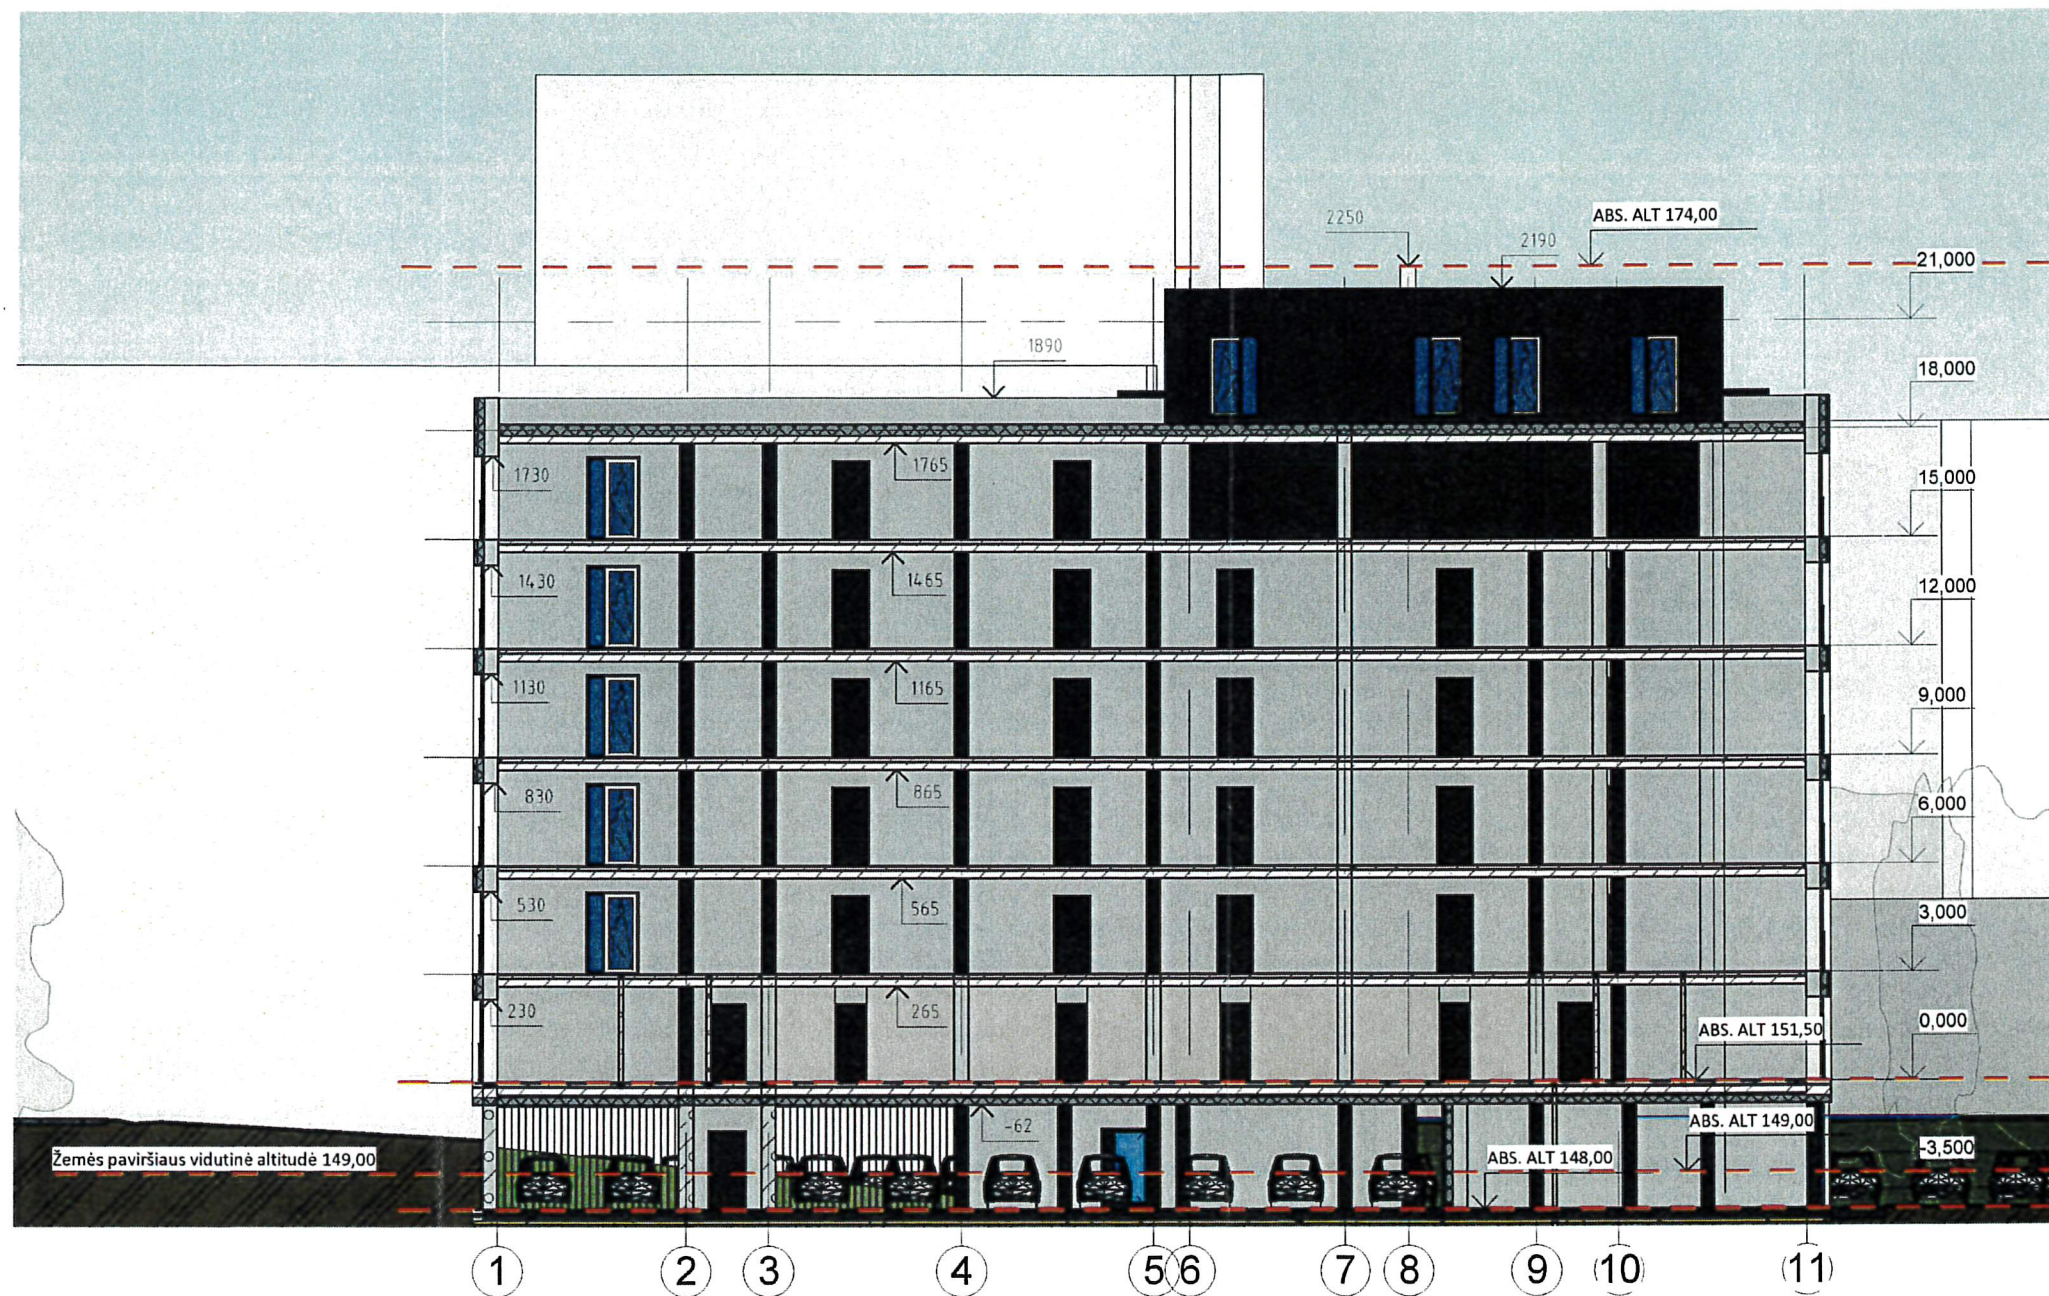

**Vidutinės žemės paviršiaus altitudės skaičiavimas:**

Žemės paviršiaus ploto, į kurį susiprojektuoja pastatas taškai – ašių susikirtimai:

A-11 alt 147.87

F-11 alt 147.88


A-1 alt 150.04

D-1 alt 149.48

$147.87+147.88+150.04+149.48=595.27/4=148.81$  (suapvaliname iki 149.00)

Atestato Nr.	<b>INFOSTUDIJA</b>			DAUGIABUTIS GYVENAMASIS NAMAS. GELEŽINKELIO G.17, VILNIUS.PROJEKTINIAI PASIŪLYMAI.	
	UŽDAROJI AKCINĖ BENDROVĖ				
A874/1375	PV	V.Brezgys	2018	PJŪVIS A-A 1 : 200	Laida
A1057	Arch.	G.Ratavičius	2018		
	Arch.		2018		
Etapas	Užsakovai:				Lapas
PP	G.				05.1



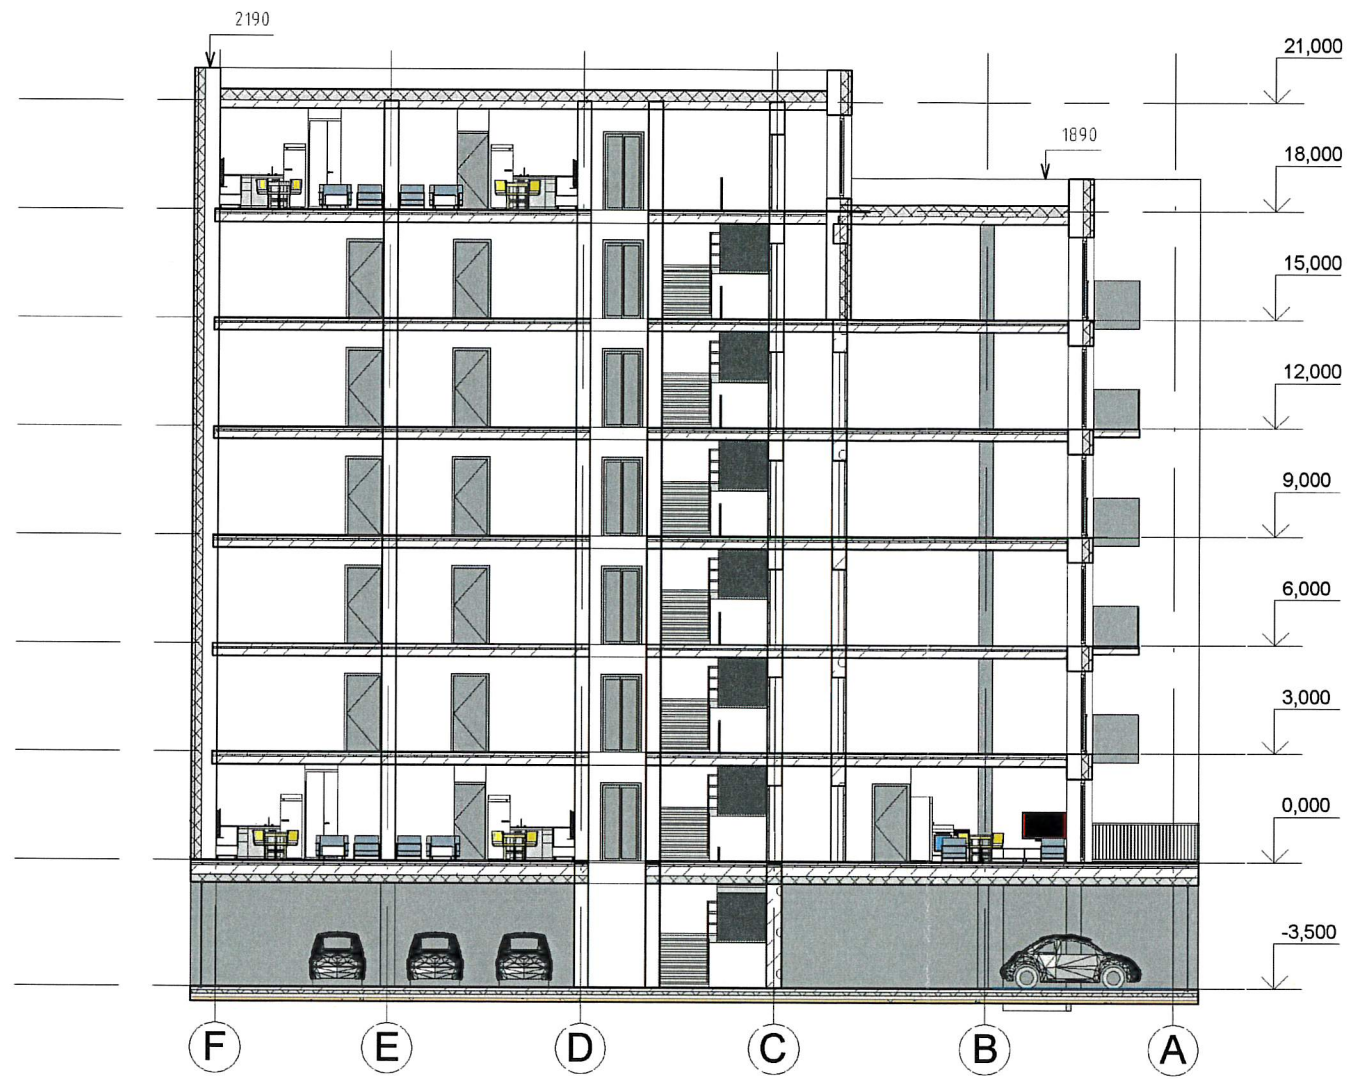


PAVYKUSIAUSIŲ  
POŽIŪRIŲ PATIKRINTA

*Proj. Nr. 18-202PP*  
 Vilniaus miesto savivaldybės administracijos  
 Miesto planavimo departamentas  
 Kultūros paveldo apsaugos skyriaus vedėjas  
*Darius Dainoras*  
 2018.06.18

Alesto Nr.		<b>INFOSTUDIJA</b>			DAUGIABUTIS GYVENAMASIS NAMAS. GELEŽINKELIO G.17, VILNIUS. PROJEKTINIAI PASIŪLYMAI.			
		UŽDAROJI AKCINĖ BENDROVĖ						
A874/ 1375	PV	V. Brezgys	<i>[Signature]</i>	2018	PJŪVIS 1-1 1 : 200		Laida	
A1057	Arch.	G. Ratavičius	<i>[Signature]</i>	2018			0	
	Arch.			2018				
Etapas	Užsakovai:						Lapas	
PP	GI						Lapų	
							06	10





Atestato Nr.	<b>INFOSTUDIJA</b>				DAUGIABUTIS GYVENAMASIS NAMAS. GELEŽINKELIO G.17, VILNIUS.PROJEKTINIAI PASIŪLYMAI.		
	UŽDAROJI AKCINĖ BENDROVĖ						
A874/ 1375	PV	V.Brezgys		2018	VIZUALIZACIJA		Laida
A1057	Arch.	G.Ratavičius		2018			
	Arch.			2018			
Etapas	Užsakovai:						Lapas
PP	G..						011