




PROJEKTO PAVADINIMAS: "DU DVIBUČIAI GYVENAMIEJI NAMAI PALANGA, KUNIGIŠKIŲ G. 16, STATYBOS PROJEKTAS"

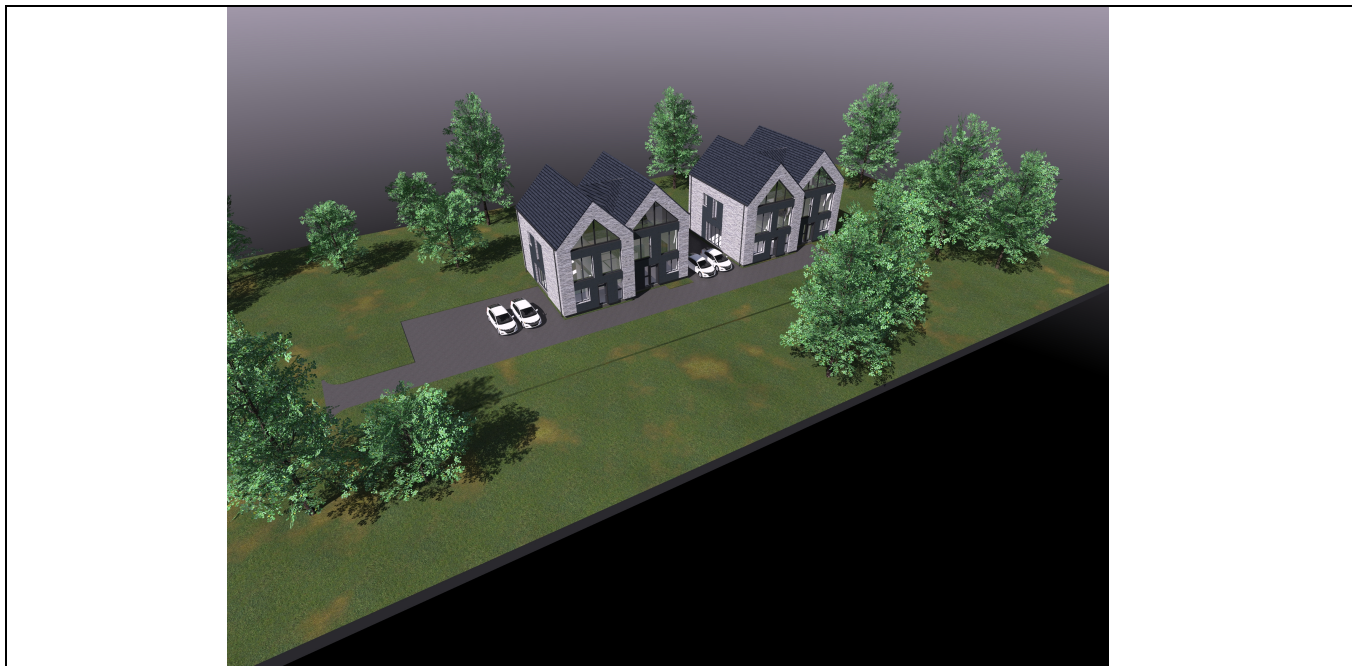

STATYBOS RŪŠIS:	Nauja statyba
STATYBOS VIETA:	Palanga, Kunigiškių g. 16
SKLYPO KADASTRO NR.:	2501/0017:51
STATINIO KATEGORIJA:	Neypatingas statinys
STATINIO PASKIRTIS:	Dvibutis gyvenamasis namas
STADIJA:	Projektiniai pasiūlymai, Nr.: GP18-171-PP

STATYTOJAS (UŽSAKOVAS):	<i>Maksimilian Dob...</i>
--------------------------------	---------------------------

	UAB GLOBALUS PROJEKTAVIMAS Antežerių k., Žirgų g. 19, Vilniaus r.	
---	---	---

	Direktorius	Voitech Aškelovič	<i>[Signature]</i>
Atestato Nr. A1213	Projekto vadovė	Joana Janulevičienė	
	Architektė	J. Gavrilova	


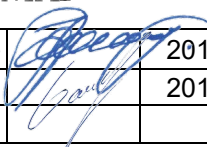
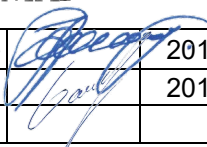
VILNIUS, 2018

PROJEKTINIAMS PASIŪLYMAMS PRITARIU/TVIRTINU: statytojas (užsakovas)



PROJEKTINIŲ PASIŪLYMŲ DOKUMENTŲ SUDĖTIES ŽINIARAŠTIS

Brėžinio Nr.	Lapų sk.	Brėžinio pavadinimas
		A. Tekstinė dalis
GP18-171 -PP-DŽ	1	<i>Projektinių pasiūlymų dokumentų sudėties žiniaraštis</i>
GP18-171 -PP-BSR	1	<i>Bendrieji statinio rodikliai</i>
GP18-171 -PP-AR	1	<i>Aiškinamasis raštas</i>
		B. Grafinė dalis
GP18-171 -PP-BR-01	1	<i>Žemės sklypo sutvarkymo schema M 1:500</i>
GP18-171 -PP-BR-02	1	<i>Pirmo aukšto pertvarų planas M 1:100</i>
GP18-171 -PP-BR-03	1	<i>Pirmo aukšto baldų planas M 1:100</i>
GP18-171 -PP-BR-04	1	<i>Antro aukšto pertvarų planas M 1:100</i>
GP18-171 -PP-BR-05	1	<i>Antro aukšto baldų planas M 1:100</i>
GP18-171 -PP-BR-06	1	<i>Mansardinio aukšto pertvarų planas M 1:100</i>
GP18-171 -PP-BR-07	1	<i>Mansardinio aukšto baldų planas M 1:100</i>
GP18-171 -PP-BR-08	1	<i>Stogo planas M 1:100</i>
GP18-171 -PP-BR-09	1	<i>Fasadas 05 M 1:100</i>
GP18-171 -PP-BR-10	1	<i>Fasadas 06 M 1:100</i>
GP18-171 -PP-BR-11	1	<i>Fasadas 07 M 1:100</i>
GP18-171 -PP-BR-12	1	<i>Fasadas 08 M 1:100</i>
GP18-171 -PP-BR-13	1	<i>Pjūvis M 1:100</i>
GP18-171 -PP-BR-14	1	<i>Plotai pirmo buto M 1:100</i>
GP18-171 -PP-BR-15	1	<i>Plotai antro buto M 1:100</i>
GP18-171 -PP-BR-16	1	<i>Vizualizacija</i>
GP18-171 -PP-BR-17	1	<i>Vizualizacija</i>

Kval. patv. dok. Nr.					Statinio projekto pavadinimas "DU DVIBUČIAI GYVENAMIEJI NAMAI PALANGA, KUNIGIŠKIŲ G. 16, STATYBOS PROJEKTAS"		
A1213	PV	J.Janulevičienė		2018	Dokumento pavadinimas		Laida
	Arch.	J.Gavrilova		2018	DOKUMENTŲ ŽINIARAŠTIS		0
Kalba: LT	Statytojas ir (arba) užsakovas: UAB "Minsko 7"				Dokumento žymuo		Lapas
					GP18-171-PP-DŽ	1	Lapų 1


BENDRIEJI STATINIO RODIKLIAI

(Pagal STR 1.04.04:2017 „Statinio projektavimas, projekto ekspertizė“ 5 priedą)

PAVADINIMAS	Mato vienetas	Kiekis	Pastabos
I. SKLYPAS			
1. Sklypo plotas	m ²	1802	
2. Sklypo užstatymo intensyvumas	%	37.40	
3. Sklypo užstatymo tankumas	%	18.50	
II. PASTATAI			
2.1. Gyvenamasis (dvibutis) pastatas 1:			
2.1.1. butų skaičius:	vnt.	2	
2.1.1.1. 1 kambarių ir t.t.	vnt.	-	
2.1.1.2. 2 kambarių ir t.t.	vnt.	-	
2.1.1.3. 3 kambarių ir t.t.	vnt.	-	
2.1.1.4. 4 kambarių ir t.t.	vnt.	2	
2.1.2. bendrasis plotas:	m ²	336.90	
2.1.3. naudingas plotas	m ²	336.90	
2.1.4. pastato tūris	m ³	270	
2.1.5. aukštų skaičius	vnt.	2	
2.1.6. pastato aukštis	m	10, 0	
2.1.7. energinio naudingumo klasė		A+	
2.1.8. pastato (patalpų) akustinio komforto sąlygų klasė		C	
2.1. Gyvenamasis (dvibutis) pastatas 2:			
2.1.1. butų skaičius:	vnt.	2	
2.1.1.1. 1 kambarių ir t.t.	vnt.	-	
2.1.1.2. 2 kambarių ir t.t.	vnt.	-	
2.1.1.3. 3 kambarių ir t.t.	vnt.	-	
2.1.1.4. 4 kambarių ir t.t.	vnt.	2	
2.1.2. bendrasis plotas:	m ²	336.90	
2.1.3. naudingas plotas	m ²	336.90	
2.1.4. pastato tūris	m ³	270	
2.1.5. aukštų skaičius	vnt.	2	
2.1.6. pastato aukštis	m	10, 0	
2.1.7. energinio naudingumo klasė		A+	
2.1.8. pastato (patalpų) akustinio komforto sąlygų klasė		C	


Projektą keisti leidžiama tik gavus autoriaus sutikimą.
Projekto pakeitimai turi būti suderinti nustatyta tvarka.

PV Joana Janulevičienė _____

Kval. patv. dok. Nr.				Statinio projekto pavadinimas "DU DVIBUČIAI GYVENAMIEJI NAMAI PALANGA, KUNIGIŠKIŲ G. 16, STATYBOS PROJEKTAS"		
A1213	PV	J. Janulevičienė	2018	Dokumento pavadinimas		Laida
	Arch.	J. Gavrilova	2018	BENDRIEJI STATINIO RODIKLIAI		0
Kalba: LT	Statytojas ir (arba) užsakovas: UAB "Minsko 7"			Dokumento žymuo		Lapas
				GP18-171-PP-BSR		Lapy
					1	1

PROJEKINIŲ PASIŪLYMŲ AIŠKINAMASIS RAŠTAS BENDRIEJI DUOMENYS


Statinio statybos adresas: – Palanga, Kunigiškių g. 16, skl. kad. Nr. 2501/0017:51
Statinio paskirtis: Dvibutis gyvenamasis namas (STR 1.01.03:2017 „Statinių klasifikavimas“).
Žemės sklypo naudojimo būdas: Mažaaukščių gyvenamųjų namų statybos
Statinio kategorija: Neypatingas statinys
Statybos projekto etapas: Projektiniai pasiūlymai
Užsakovas/ Statytojas: UAB "Minsko 7"

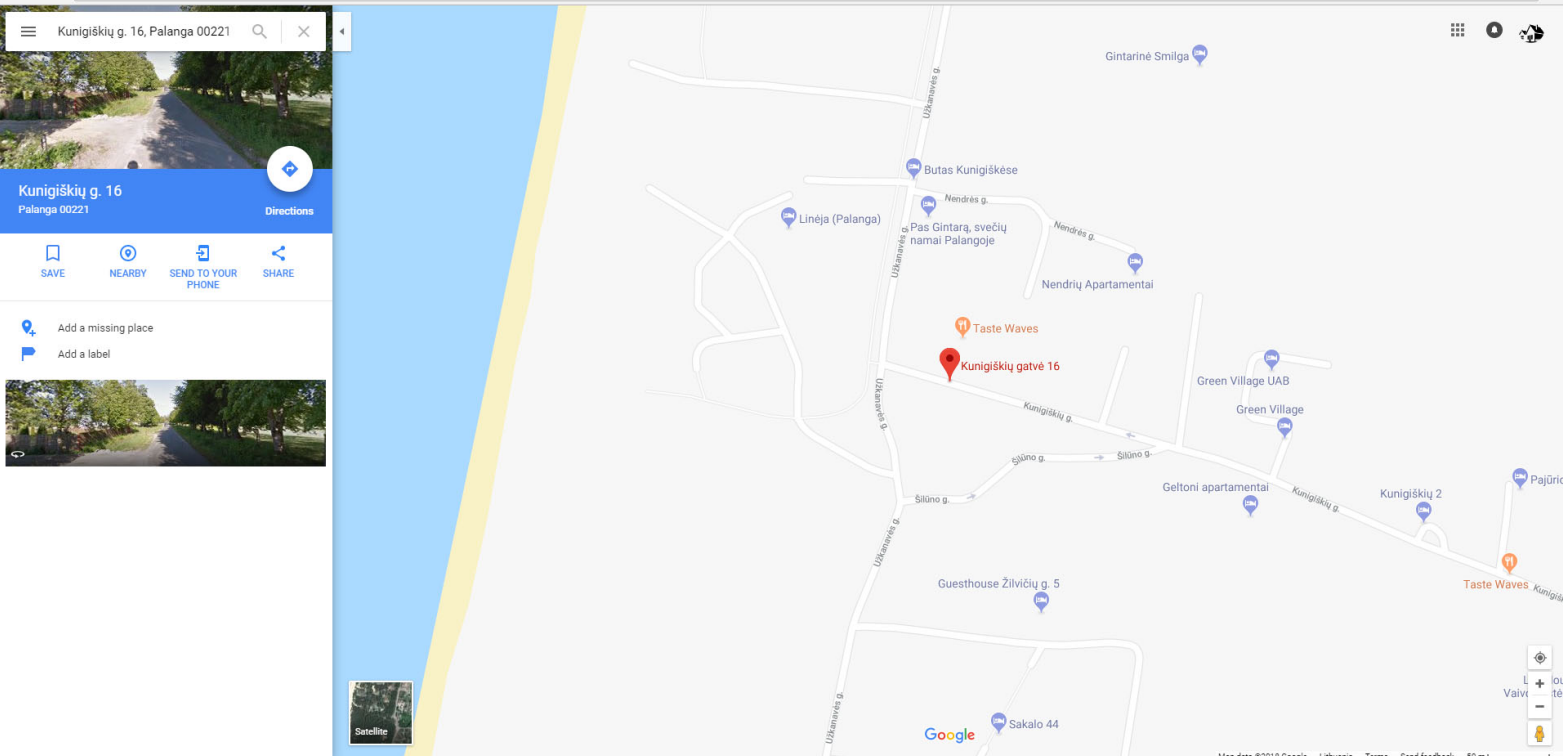

1 pav. Situacijos schema

PROJEKINIŲ PASIŪLYMŲ SPRENDINIAI

Projektuojami du dvibučiai gyvenamieji namai, bendrasis plotas siekia 673.80 m², užstatymo plotas 332.844 m². Sklypo plotas – 0,1802 ha. Projektuojamas užstatomos teritorijos tankumas – 18.5%, užstatomos teritorijos intensyvumas – 37.40%.

Kval. patv. dok. Nr.				Statinio projekto pavadinimas "DU DVIBUČIAI GYVENAMIEJI NAMAI PALANGA, KUNIGIŠKIŲ G. 16, STATYBOS PROJEKTAS"		
A1213	PV	J. Janulevičienė	2018	Dokumento pavadinimas AIŠKINAMASIS RAŠTAS	Laida	
	Arch.	J. Gavrilova	2018		0	
Kalba: LT	Statytojas ir (arba) užsakovas: UAB "Minsko 7"			Dokumento žymuo GP18-171-PP-AR	Lapas 1	Lapų 2

Projektuojami du dvibučiai gyvenamieji namai skirti gyventi 4 šeimom. Pastatai yra dviejų aukštų su mansarda, jų aukštis 10,800m. Namai su šlaitiniai stogais 45 laipsniu. Vienas dvibutis namas sudarytas iš dviejų korpusų, jie jungiasi per nešančią sieną. Pastatai išlaiko visus norminius reikalavimus nurodytus, "KUNIGISKIŲ TERITORIJOS, PALANGOS MIESTO BENDRAJAME PLANE PAZYMĖTOS KAIP K6 IR K9 KVARTALAI, ARCHITEKTORINES~URBANISTINES SISTEMOS IR KRASTOVAIZDŽIO TVARKYMO SPECIALUSIS PLANAS".

STATIIO LAIKANČIŲJŲ KONSTRUKCIJŲ IR IŠORINIŲ ATITVARŲ PARINKIMO MOTYVAI

Pamatai – gręžtiniai poliniai g/b pamatai su rostverku. arba juostiniai
Išorės ir vidaus laikančiosios sienos – blokelių mūras.
Stogas – šlaitinis, medinės gegnės ir mūrlotas.

PROJEKTUOJAMŲ INŽINERINIŲ TINKLŲ APRAŠYMAS

Šildymas dujinis. Statytojas jungsis prie AB "Energijos skirstymo operatoriaus". Šioje vietovėje pakloti centralizuoti miesto vandens ir nuotekų tinklai, todėl statytojas privalės jų pasijungti.

SUSISIEKIMO KOMUNIKACIJPIETŪOS

Pagrindinis įvažiavimas į sklypo teritoriją numatomas pietvakarių pusės. Automobilių stovėjimo vietų skaičius nustatomas pagal STR 2.06.04:2014 „Gatvės ir vietinės reikšmės keliai. Bendrieji reikalavimai.“ 30 lentelės nurodymus. Pastatų bendras naudingasis plotas yra 673.80 m², remiantis minėto techninio reglamento nurodymais, sklype numatomos 16 automobilių stovėjimo vietų.

STATYBOS DARBŲ POVEIKIS APLINKAI, GYVENTOJAMS, KAIMYNINĖMS TERITORIJOMS

Visi projektavimo darbai vykdomi sklypo ribose (kad. nr. Nr. 2501/0017:51), nepatenkant į aplinkinių sklypų teritoriją. Projektiniai sprendiniai reikšmingo poveikio gamtinėms – rekreacinėms teritorijoms bei jų naudojimo režimui neturės.

Projektą keisti leidžiama tik gavus autoriaus sutikimą. Projekto pakeitimai turi būti suderinti nustatyta tvarka.


PV Joana Janulevičienė _____



Kalba: LT	Dokumento žymuo GP18-171-PP-AR	Lapas	Lapy
		2	2

SKLYPO DANGŲ ŽYMĖJIMAS	
	Veja ant gunto
	Augalinis guntas apšėjant žolę
	150mm
	Važiuojamoji dalis
	Betoninis trinkelės
	80mm
	Smėlio - cemento mišinys
	50mm
	Dolomitinė frakcinė skalda [M600: K-1,25; Ev2>120MN/m²]
	200mm
	Vidutinė frakcinė smėlis K1 >3m/para
	150mm
	Sutankintas gruntas. Ev2 = 45m²
	150mm

SUTARTINIAI ŽENKLAI	
	Proj. vienbutis gyvenamasis namas
	Sklypo riba
	Nagrinėjamas sklypas
	Pagrindiniai įėjimai
	Užstatymo riba
	Įvažiavimas

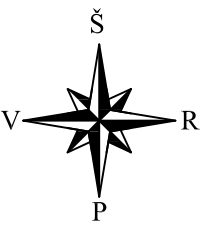



X= 11139.86
Y= 2777.80

X= 11132.04
Y= 2805.21


X= 11089.38
Y= 2763.38

X= 11075.51
Y= 2764.63


X= 11069.06
Y= 2787.23

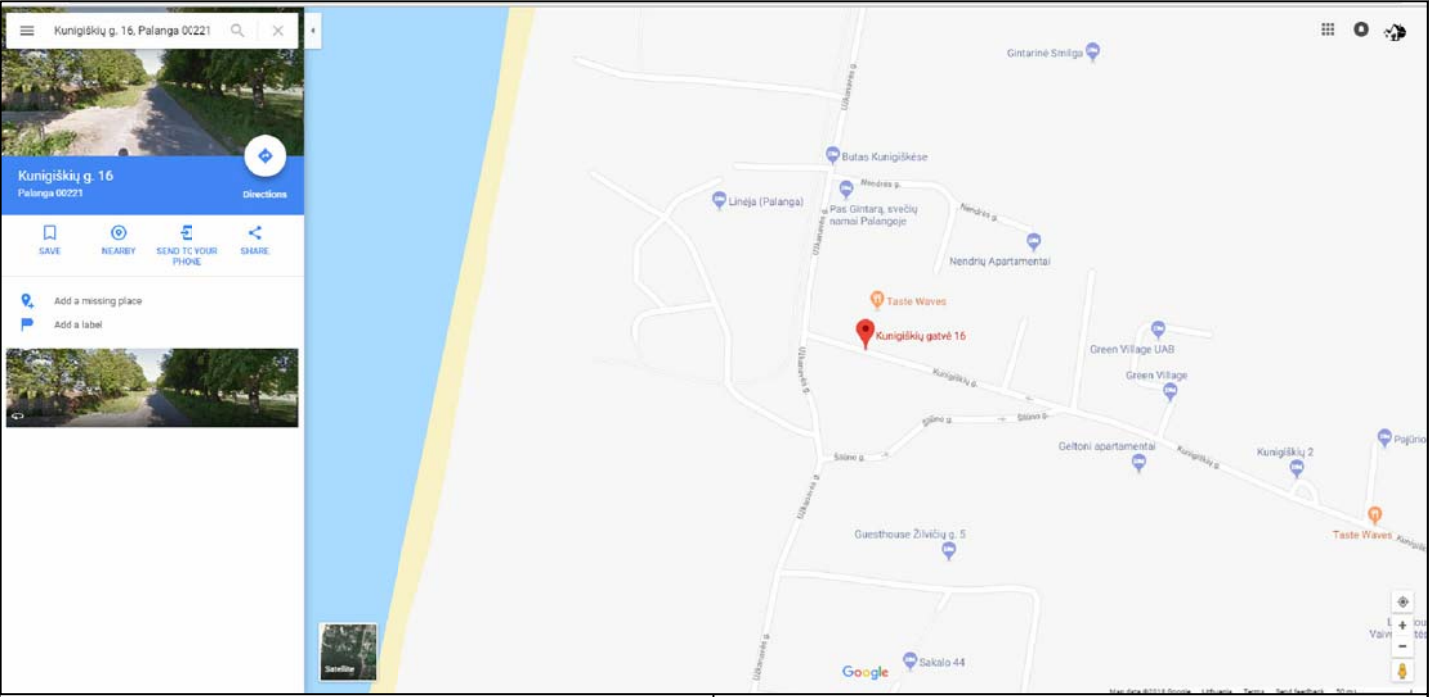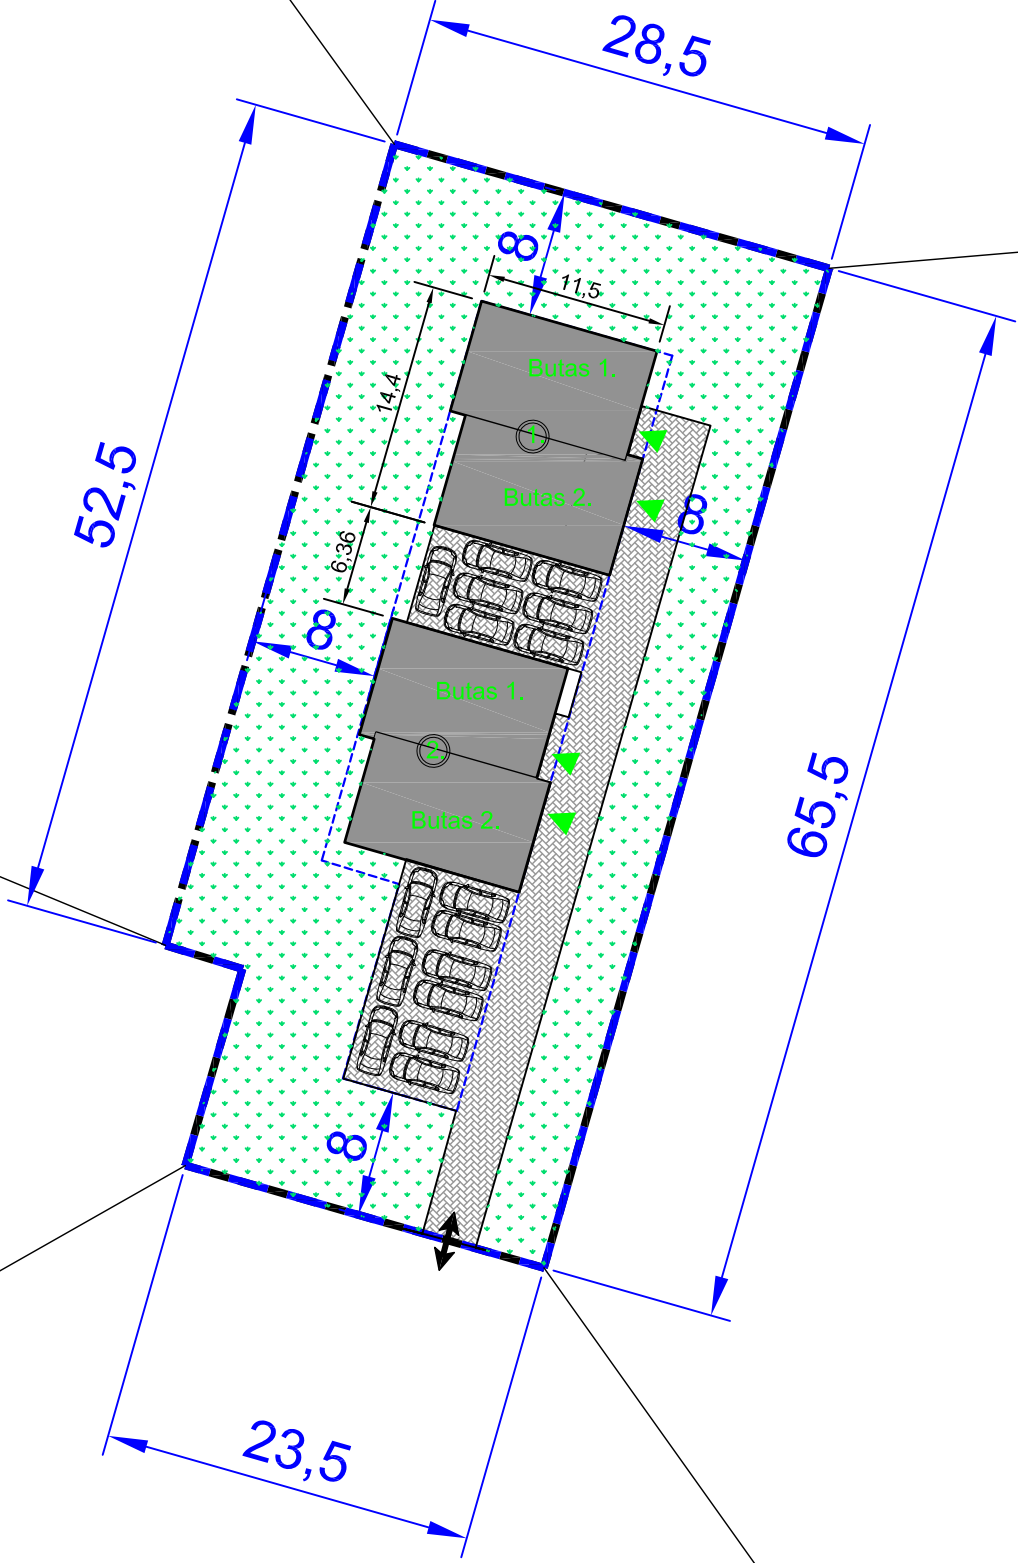


UAB "GLOBALUS PROJEKTAVIMAS" Žirgų g. 19, Antezeriai, LT-14158 Vilniaus r. Įmonės kodas: 304397901, tel: +37067195367					Statinio pavadinimas: "DU DVIBUČIAI GYVENAMIEJI NAMAI PALANGA, KUNIGIŠKIŲ G. 16, STATYBOS PROJEKTAS"					
Atestato Nr. Išdavimo data	Pareigos	Pavardė	Parašas	Data	Brėžinio pavadinimas:		Laida			
A 1213	PV	J. Janulevičienė		2018 02	Sklypo sutvarkymo schema M 1:500					
000184	Arch.	Jelena Gavrilova		2018 02						
Statytojo (užsakovo) pavadinimas:					Objekto nr.	Nr. sklype	Proj. etapas	Dokumento žymuo	Lapas	Lapų
UAB "Minsko 7"					GP18-171-PP		PP	BR 01		

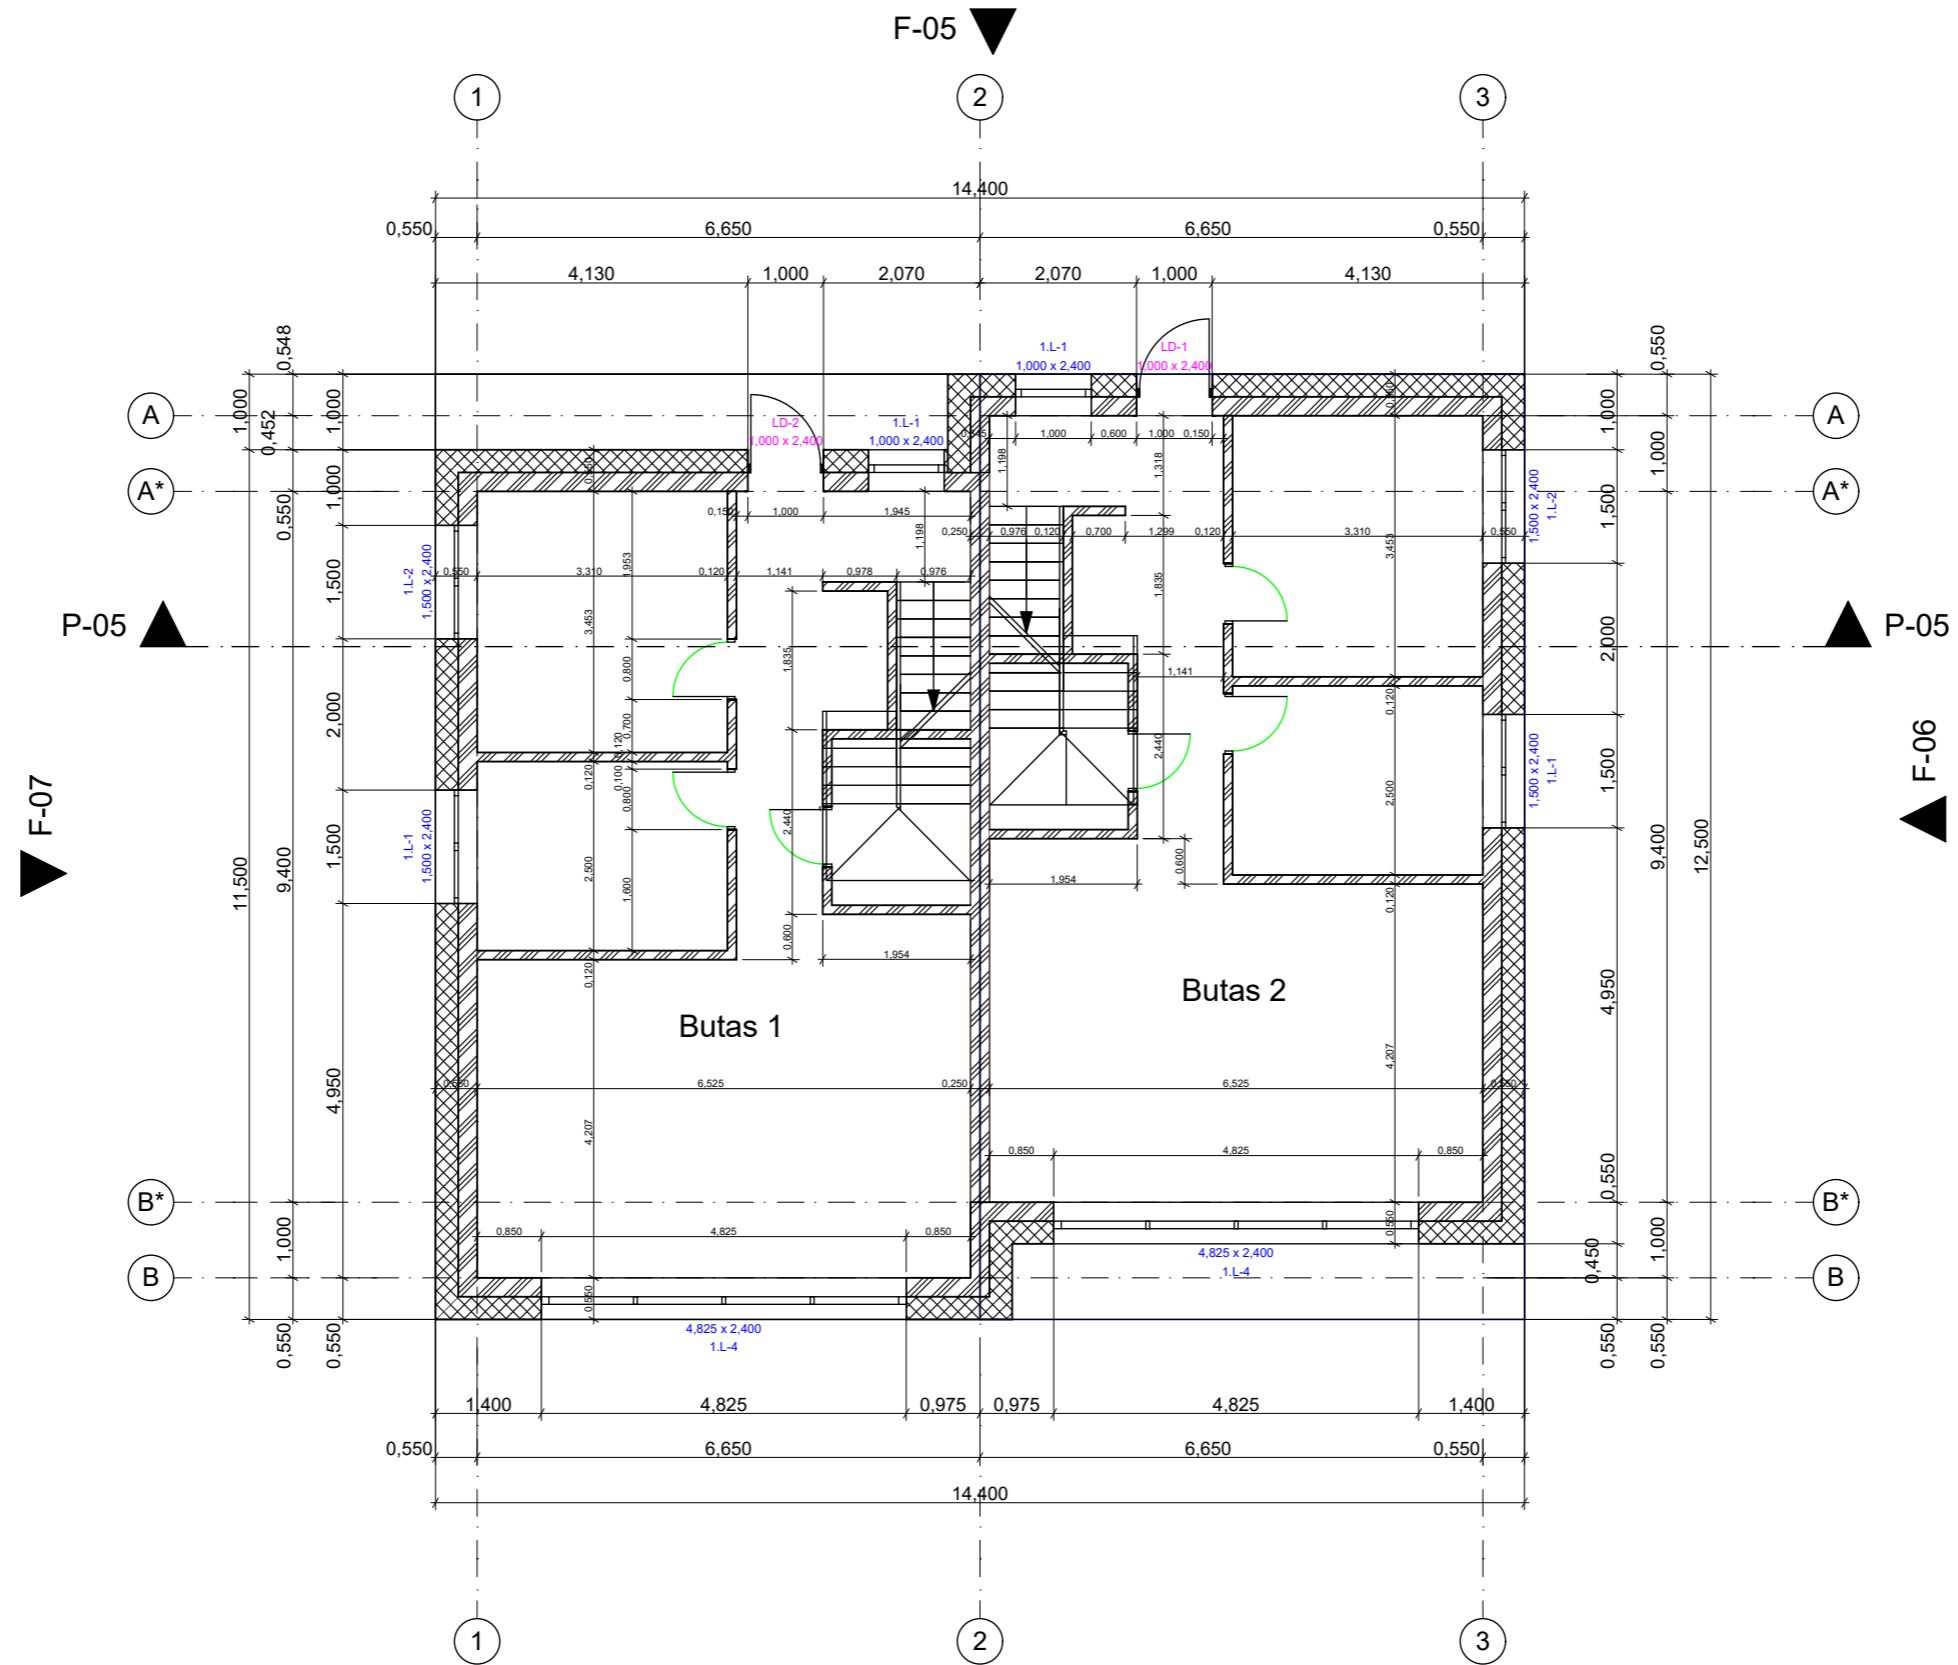


UAB "GLOBALUS PROJEKAVIMAS"					Statinio pavadinimas:	
Žirgų g. 19, Antezeriai, LT-14158 Vilnius r. Įmonės kodas: 304397901, tel: +37067195367					"DU DVIBUČIAI GYVENAMIEJI NAMAI PALANGA, KUNIGIŠKIŲ G. 16, STATYBOS PROJEKTAS"	
Atestato Nr. išdavimo data	Pareigos	Pavardė	Parašas	Data	Brėžinio pavadinimas:	
A 1213	PV	J. Janulevičienė		2018 02	Namų 1 ir 2 butų 1 ir 2 1 aukšto pertvarų planas M 1:100	
000184	Arch.	Jelena Gavrilova		2018 02		
Statytojo (užsakovo) pavadinimas:					Objekto nr.	Laida
UAB "Minsko 7"					GP18-171-TP	
					Nr. sklype	
					Proj. etapas	PP
					Dokumento žymuo	BR 02
					Lapas	
					Lapų	

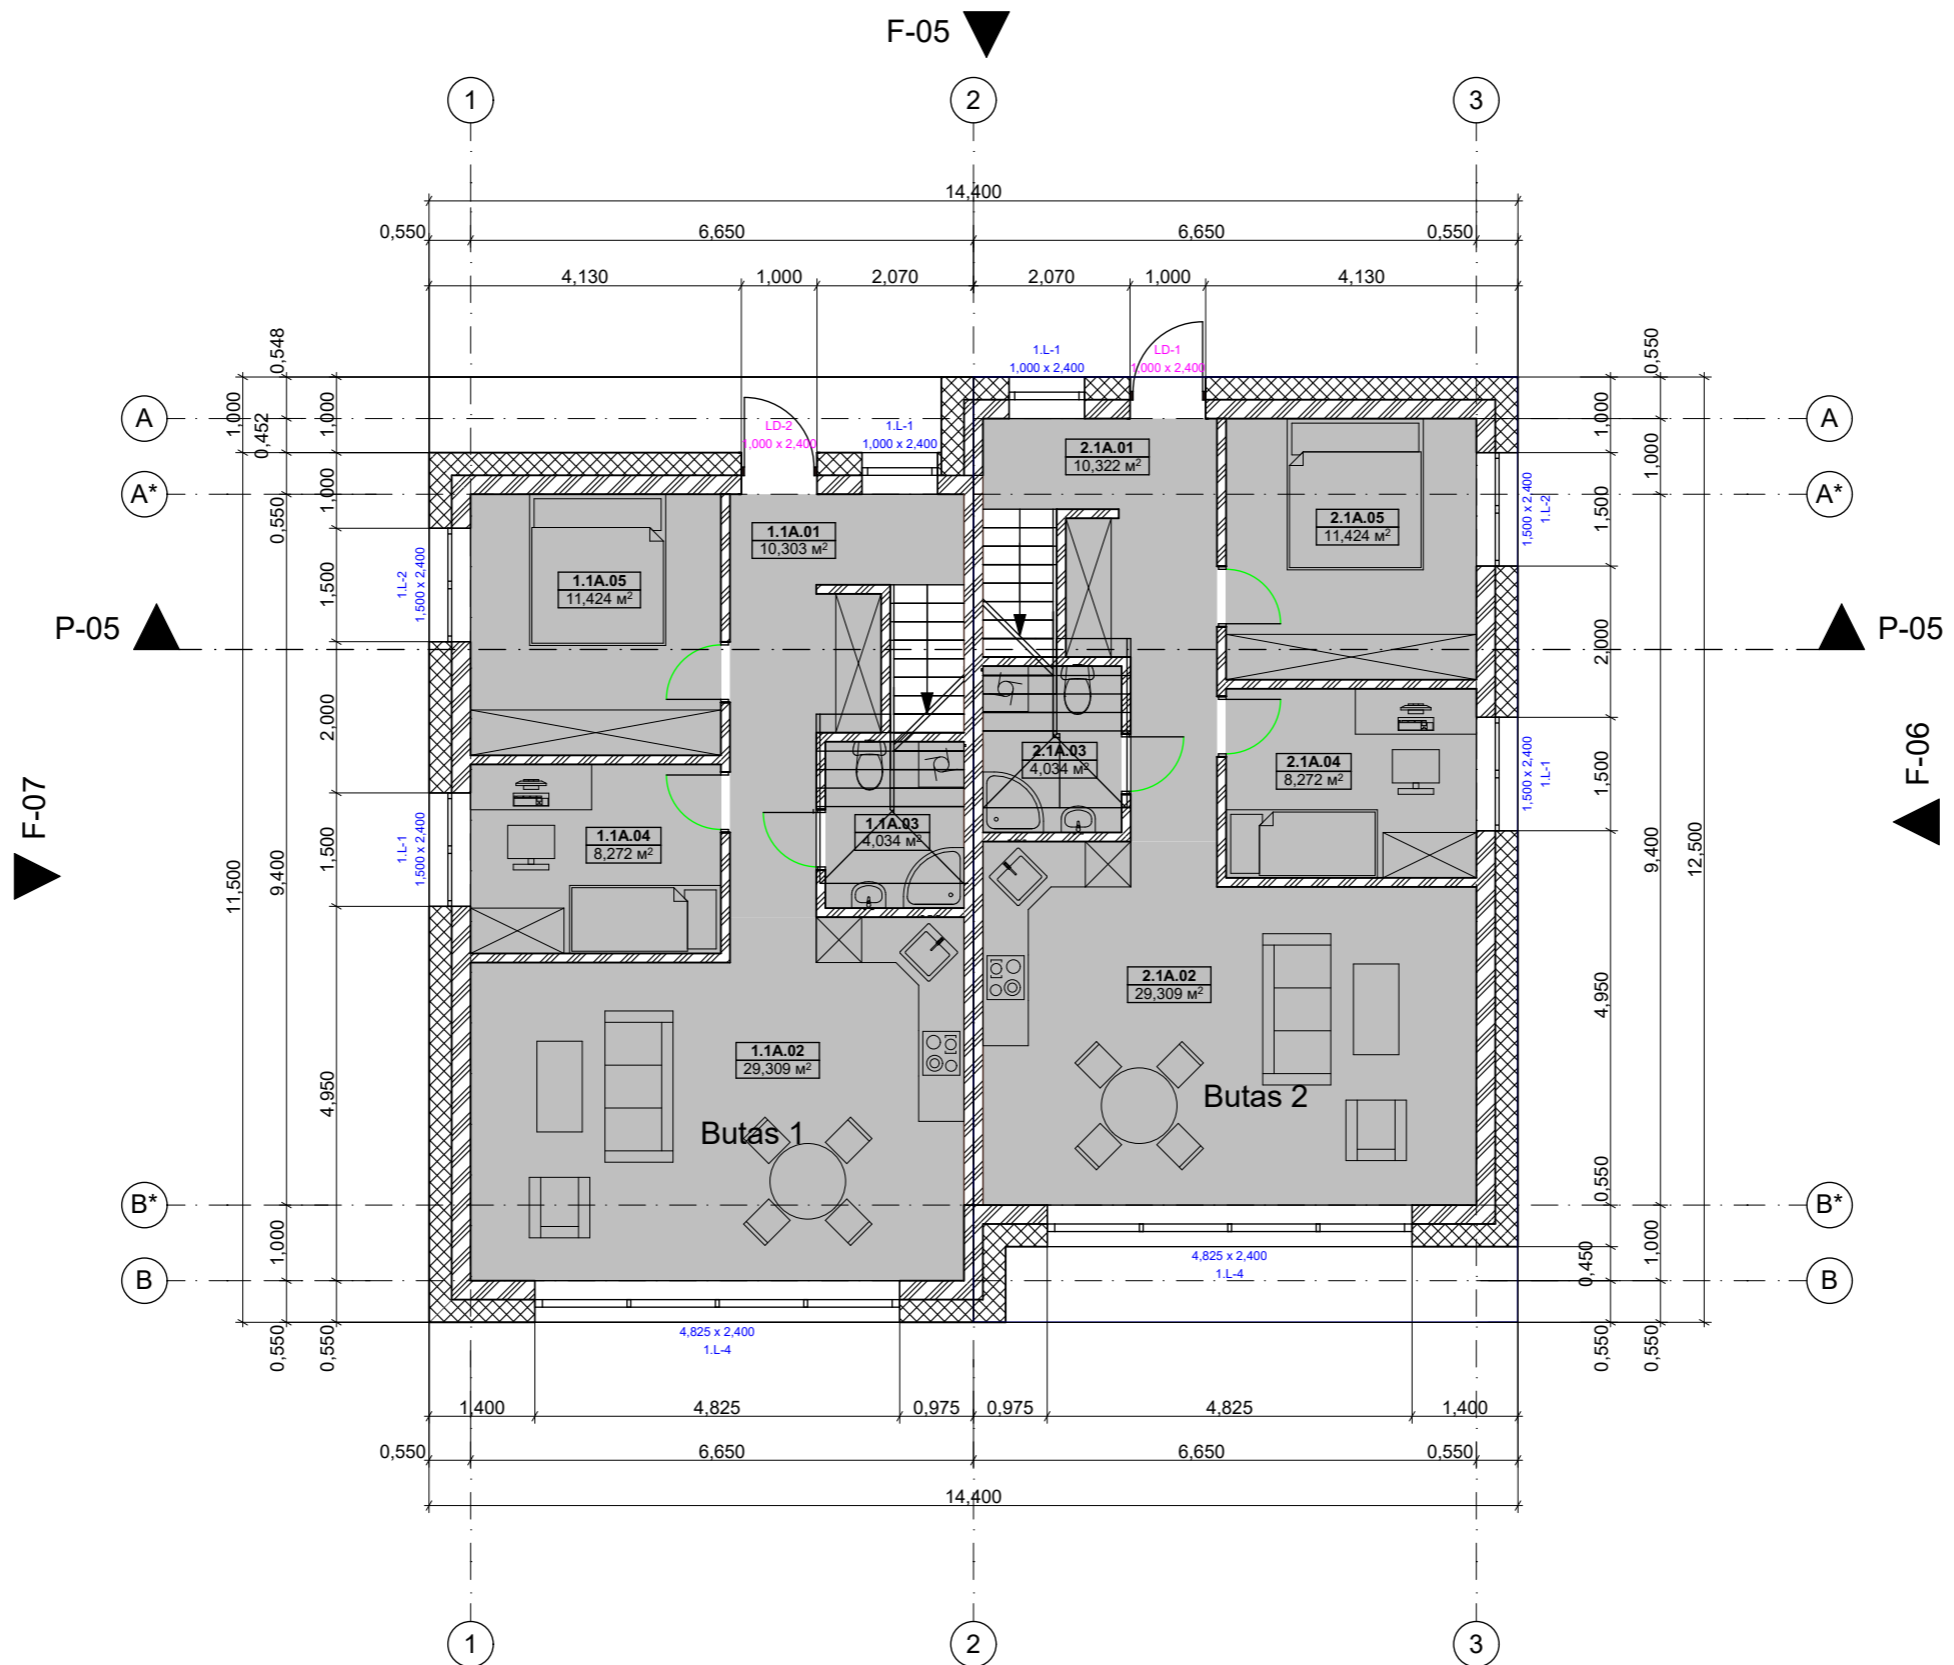


UAB "GLOBALUS PROJEKAVIMAS"					Statinio pavadinimas:	
Žirgų g. 19, Antezeriai, LT-14158 Vilniaus r. Įmonės kodas: 304397901, tel: +37067195367					"DU DVIBUČIAI GYVENAMIEJI NAMAI PALANGA, KUNIGIŠKIŲ G. 16, STATYBOS PROJEKTAS"	
Atestato Nr. išdavimo data	Pareigos	Pavardė	Parašas	Data	Brėžinio pavadinimas:	
A 1213	PV	J. Janulevičienė		2018 02	Namų 1 ir 2 butų 1 ir 2 1aukšto baldų planas M 1:100	
000184	Arch.	Jelena Gavrilova		2018 02		
Statytojo (užsakovo) pavadinimas:					Objekto nr.	Laida
UAB "Minsko 7"					GP18-171-TP	
					Nr. sklype	
					Proj. etapas	PP
					Dokumento žymuo	BR 03
					Lapas	
					Lapų	

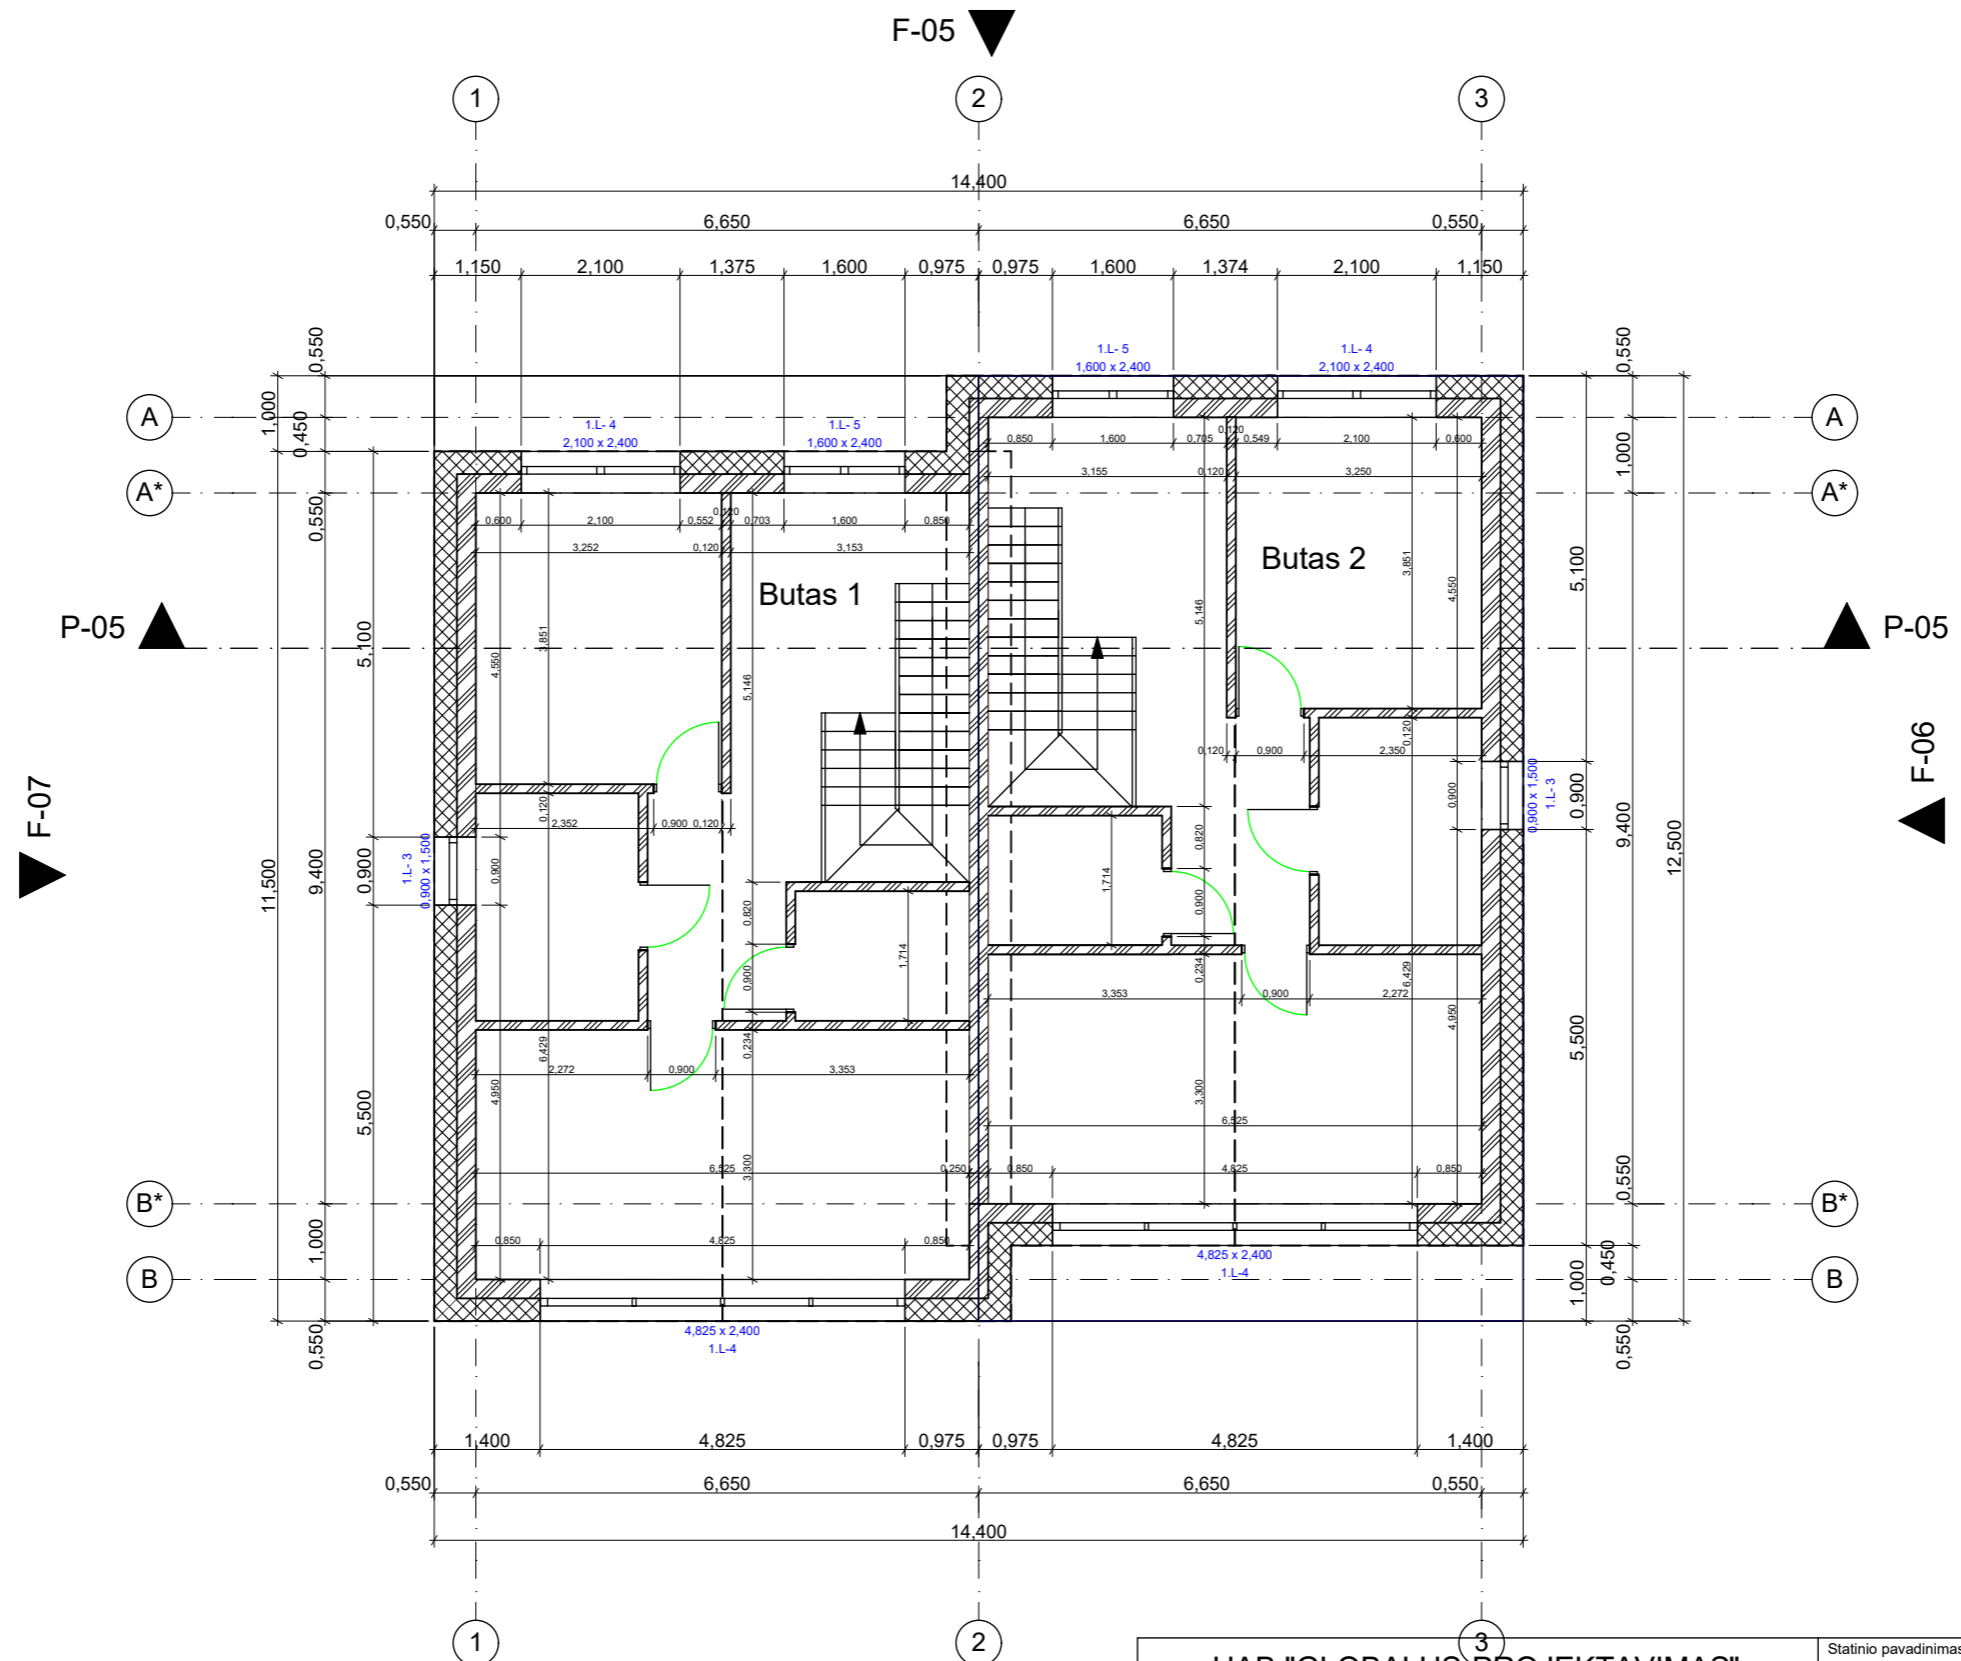


UAB "GLOBALUS PROJEKAVIMAS"					Statinio pavadinimas:	
Žirgų g. 19, Antezeriai, LT-14158 Vilnius r. Įmonės kodas: 304397901, tel: +37067195367					"DU DVIBUČIAI GYVENAMIEJI NAMAI PALANGA, KUNIGIŠKIŲ G. 16, STATYBOS PROJEKTAS"	
Atestato Nr. išdavimo data	Pareigos	Pavardė	Parašas	Data	Brėžinio pavadinimas:	
A 1213	PV	J. Janulevičienė		2018 02	Namų 1 ir 2 butų 1 ir 2 aukšto pertvarų planas M 1:100	
000184	Arch.	Jelena Gavrilova		2018 02		
Statytojo (užsakovo) pavadinimas:					Objekto nr.	Laida
UAB "Minsko 7"					GP18-171-TP	
					Nr. sklype	
					Proj. etapas	PP
					Dokumento žymuo	BR 04
					Lapas	
					Lapų	

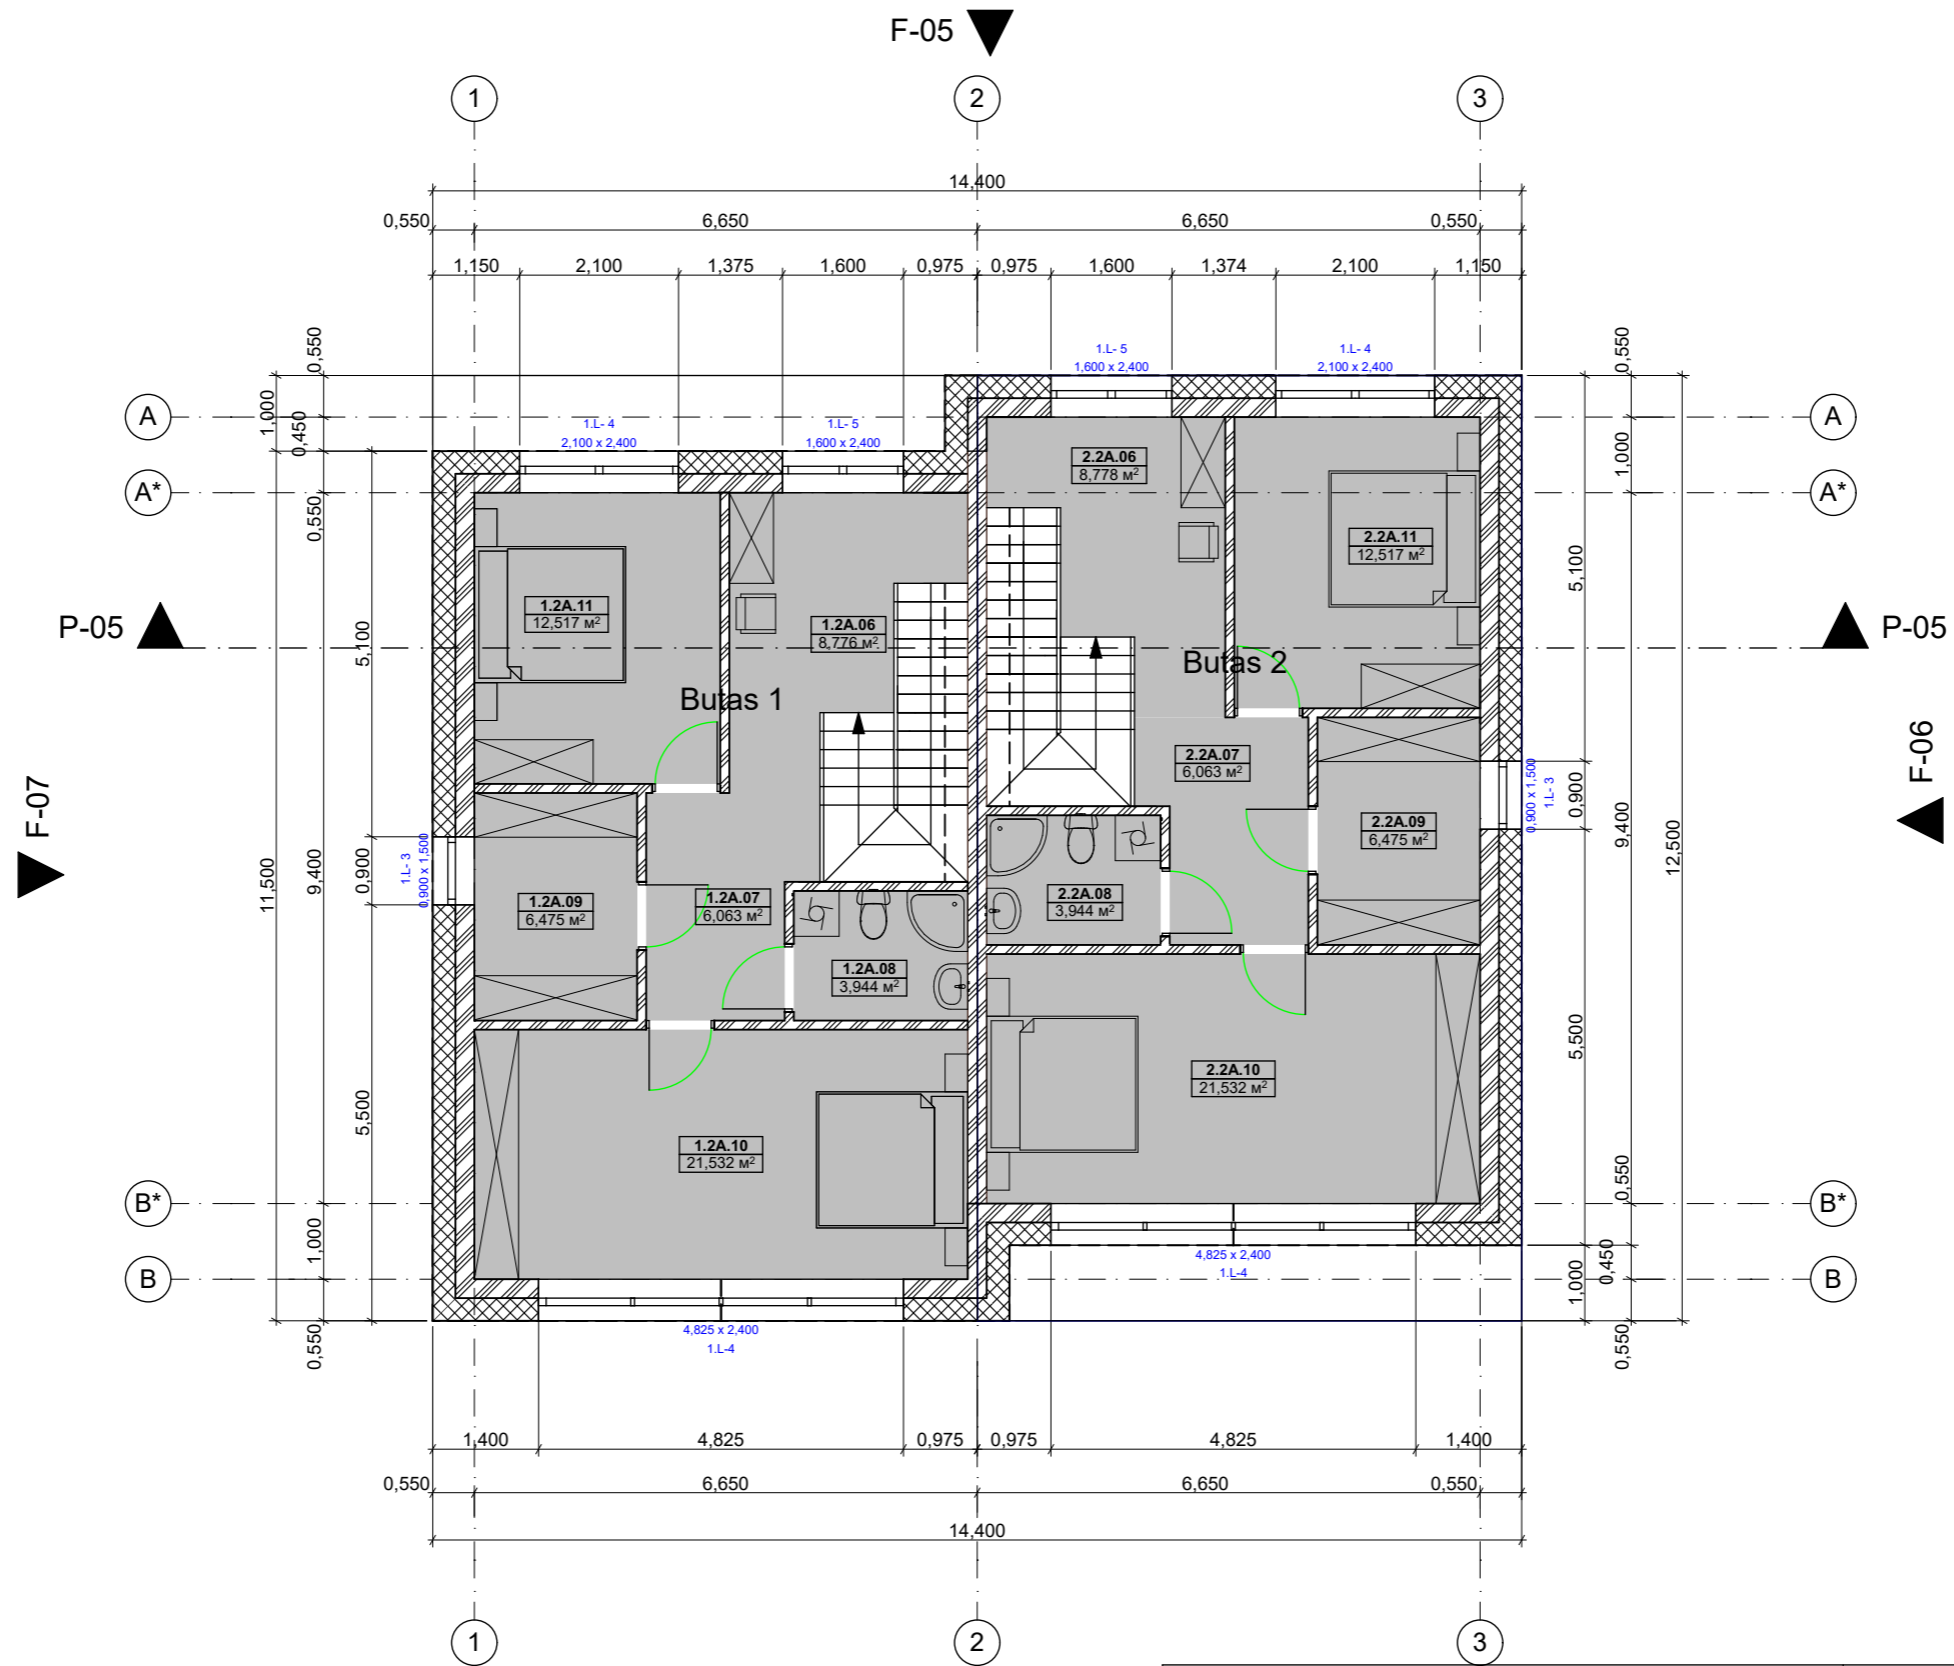


UAB "GLOBALUS PROJEKTAVIMAS"					Statinio pavadinimas:	
Žirgų g. 19, Antezeriai, LT-14158 Vilniaus r. Įmonės kodas: 304397901, tel: +37067195367					"DU DVIBUČIAI GYVENAMIEJI NAMAI PALANGA, KUNIGIŠKIŲ G. 16, STATYBOS PROJEKTAS"	
Atestato Nr. išdavimo data	Pareigos	Pavardė	Parašas	Data	Brėžinio pavadinimas:	
A 1213	PV	J. Janulevičienė		2018 02	Namų 1 ir 2 butų 1 ir 2 aukšto baldų planas M 1:100	
000184	Arch.	Jelena Gavrilova		2018 02		
Statytojo (užsakovo) pavadinimas:					Objekto nr.	Laida
UAB "Minsko 7"					GP18-171-TP	
					Nr. sklype	
					Proj. etapas	PP
					Dokumento žymuo	BR 05
					Lapas	
					Lapų	

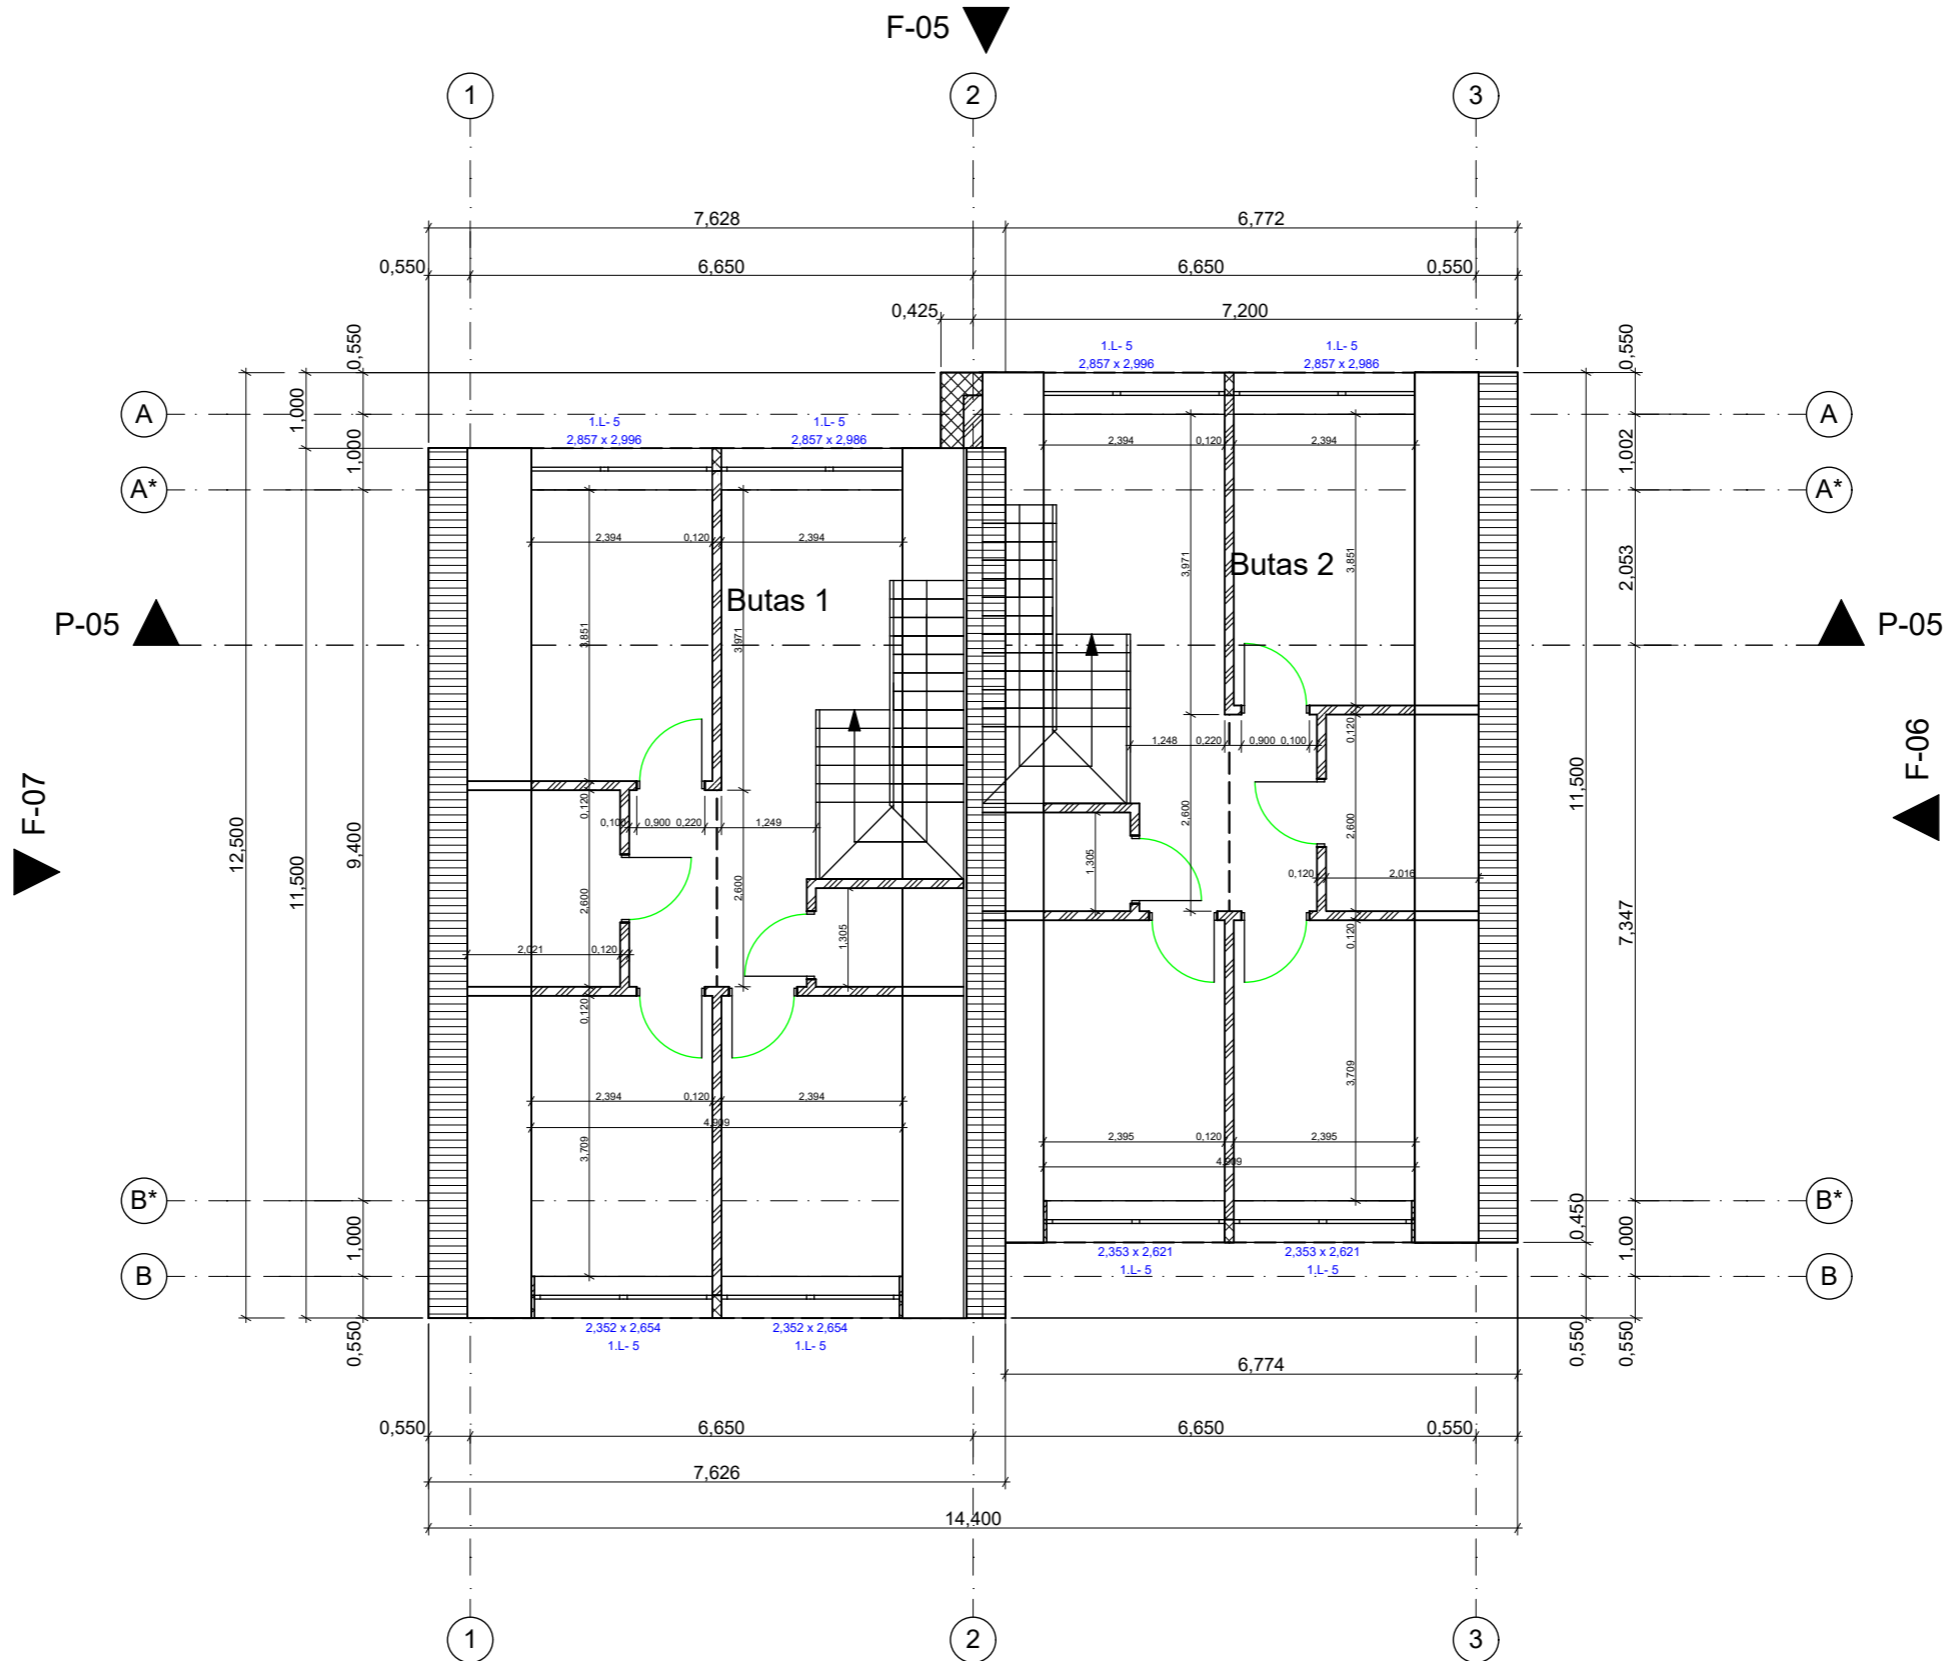


UAB "GLOBALUS PROJEKAVIMAS"					Statinio pavadinimas:	
Žirgų g. 19, Antezeriai, LT-14158 Vilnius r. Įmonės kodas: 304397901, tel: +37067195367					"DU DVIBUČIAI GYVENAMIEJI NAMAI PALANGA, KUNIGIŠKIŲ G. 16, STATYBOS PROJEKTAS"	
Atestato Nr. išdavimo data	Pareigos	Pavardė	Parašas	Data	Brėžinio pavadinimas:	
A 1213	PV	J. Janulevičienė		2018 02	Namų 1 ir 2 butų 1 ir 2 mansardos pertvarų planas M 1:100	
000184	Arch.	Jelena Gavrilova		2018 02		
Statytojo (užsakovo) pavadinimas:					Objekto nr.	Laida
UAB "Minsko 7"					GP18-171-TP	
					Nr. sklype	
					Proj. etapas	PP
					Dokumento žymuo	BR 06
					Lapas	
					Lapų	

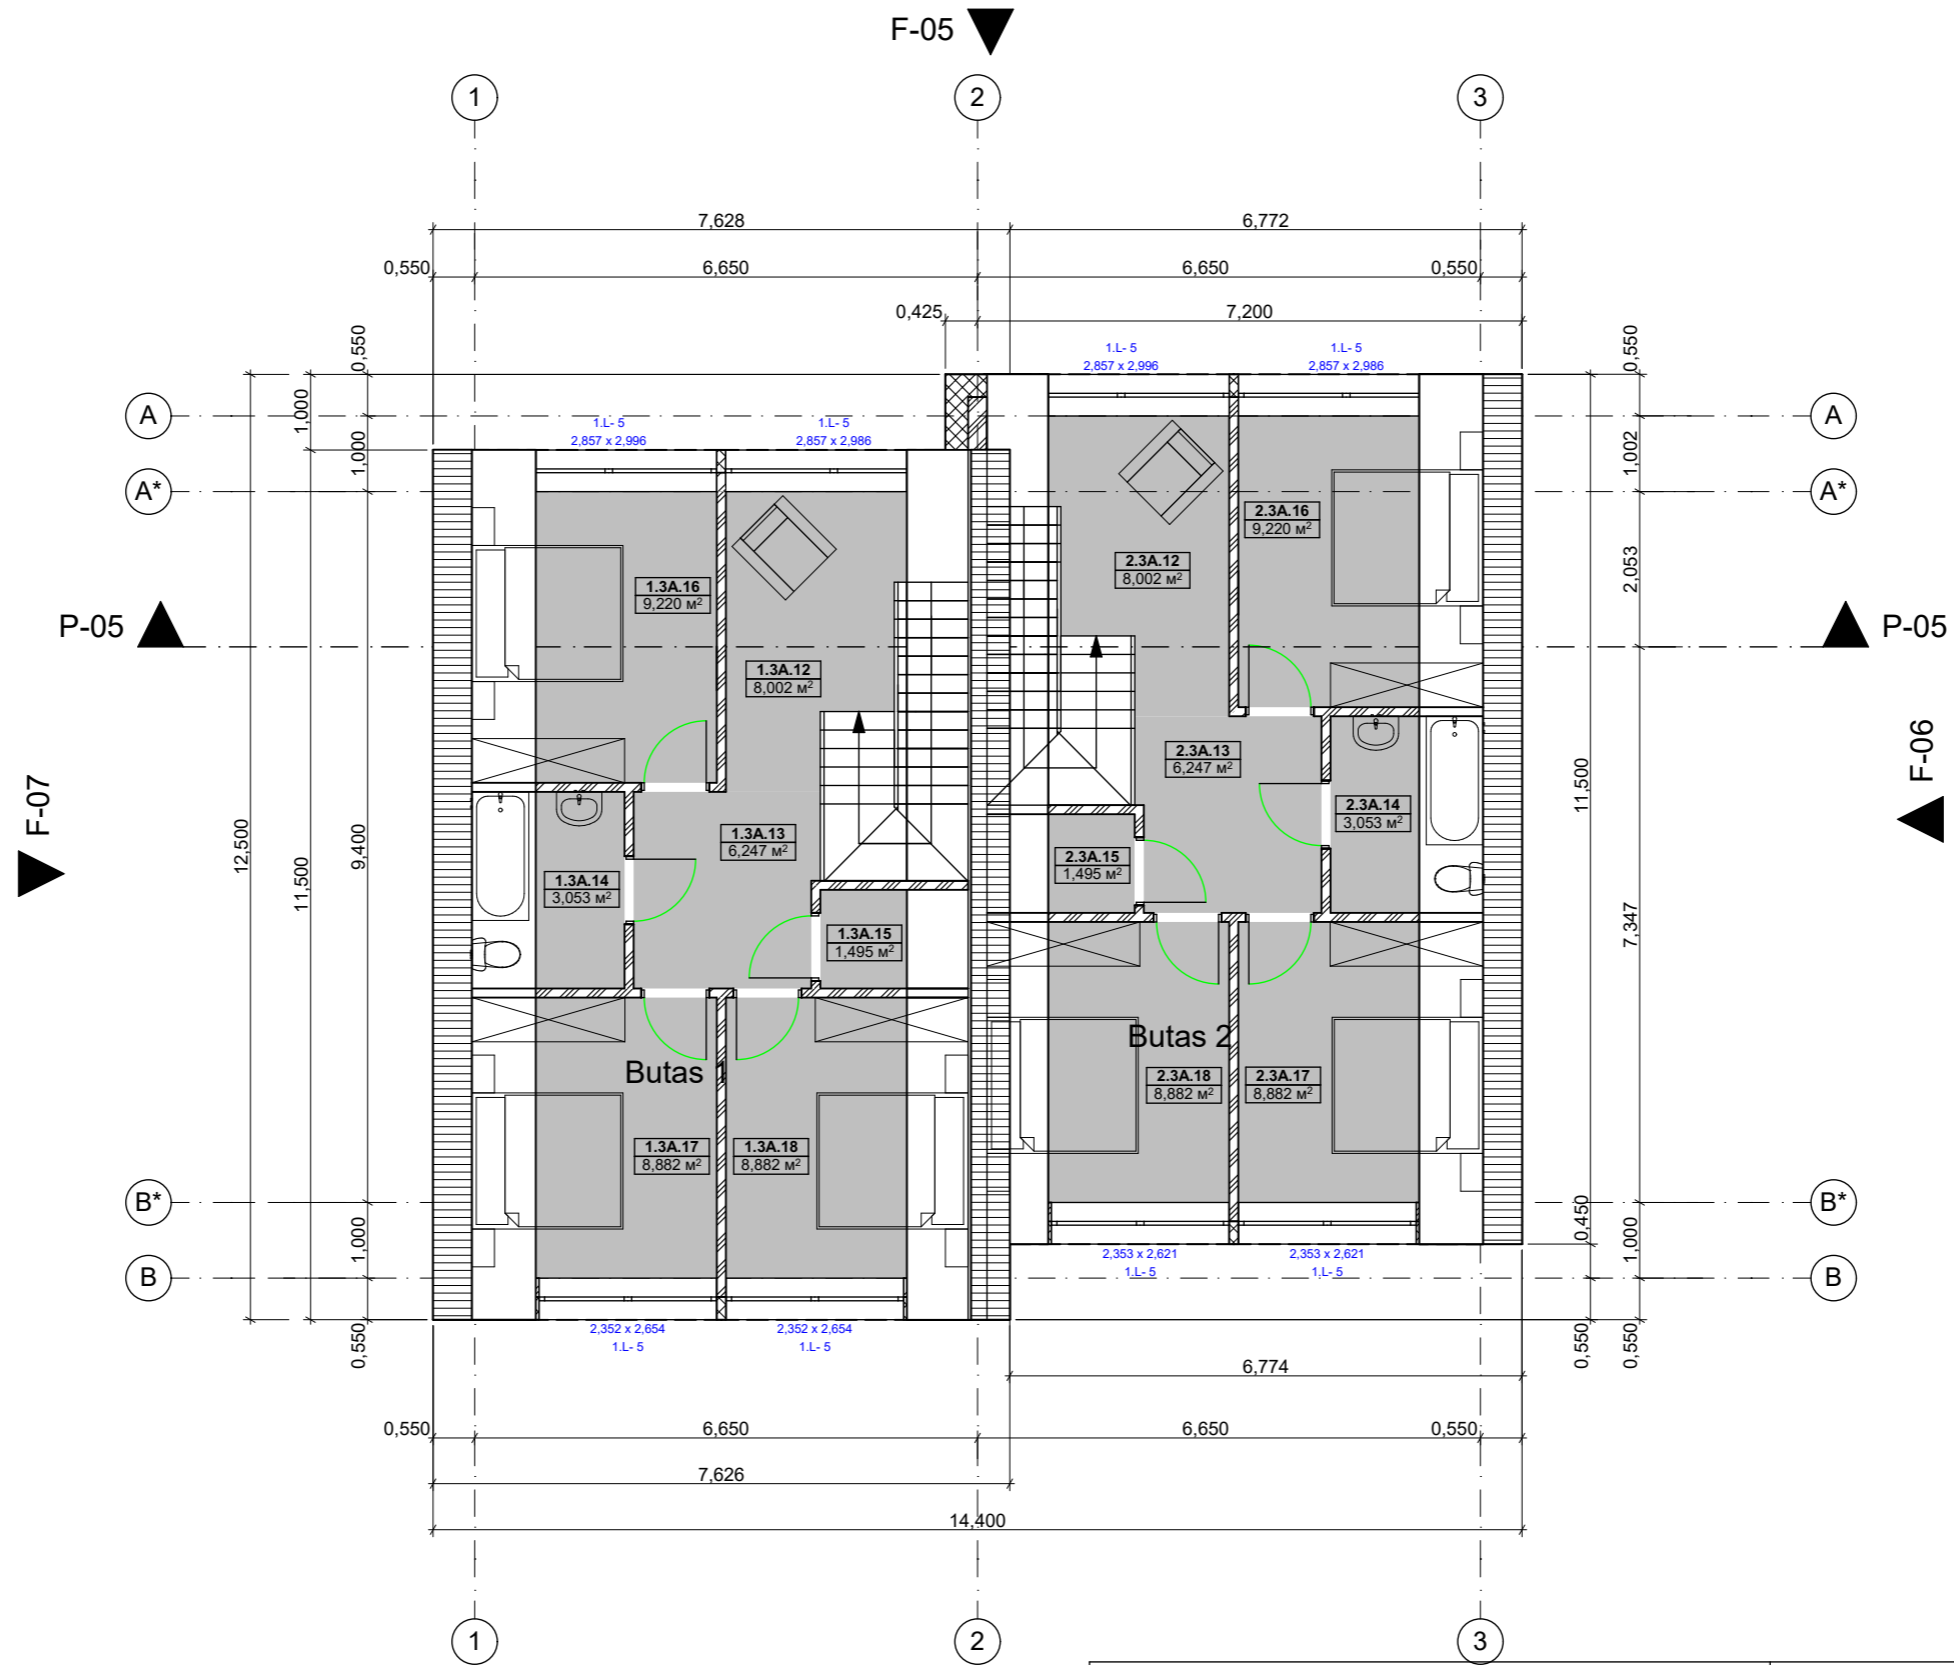


UAB "GLOBALUS PROJEKAVIMAS"					Statinio pavadinimas:	
Žirgų g. 19, Antezeriai, LT-14158 Vilnius r. Įmonės kodas: 304397901, tel: +37067195367					"DU DVIBUČIAI GYVENAMIEJI NAMAI PALANGA, KUNIGIŠKIŲ G. 16, STATYBOS PROJEKTAS"	
Atestato Nr. išdavimo data	Pareigos	Pavardė	Parašas	Data	Brėžinio pavadinimas:	
A 1213	PV	J. Janulevičienė		2018 02	Namų 1 ir 2 butų 1 ir 2 mansardos baldų planas M 1:100	
000184	Arch.	Jelena Gavrilova		2018 02		
Statytojo (užsakovo) pavadinimas:					Objekto nr.	Laida
UAB "Minsko 7"					GP18-171-TP	
					Nr. sklype	
					Proj. etapas	PP
					Dokumento žymuo	BR 07
					Lapas	
					Lapų	

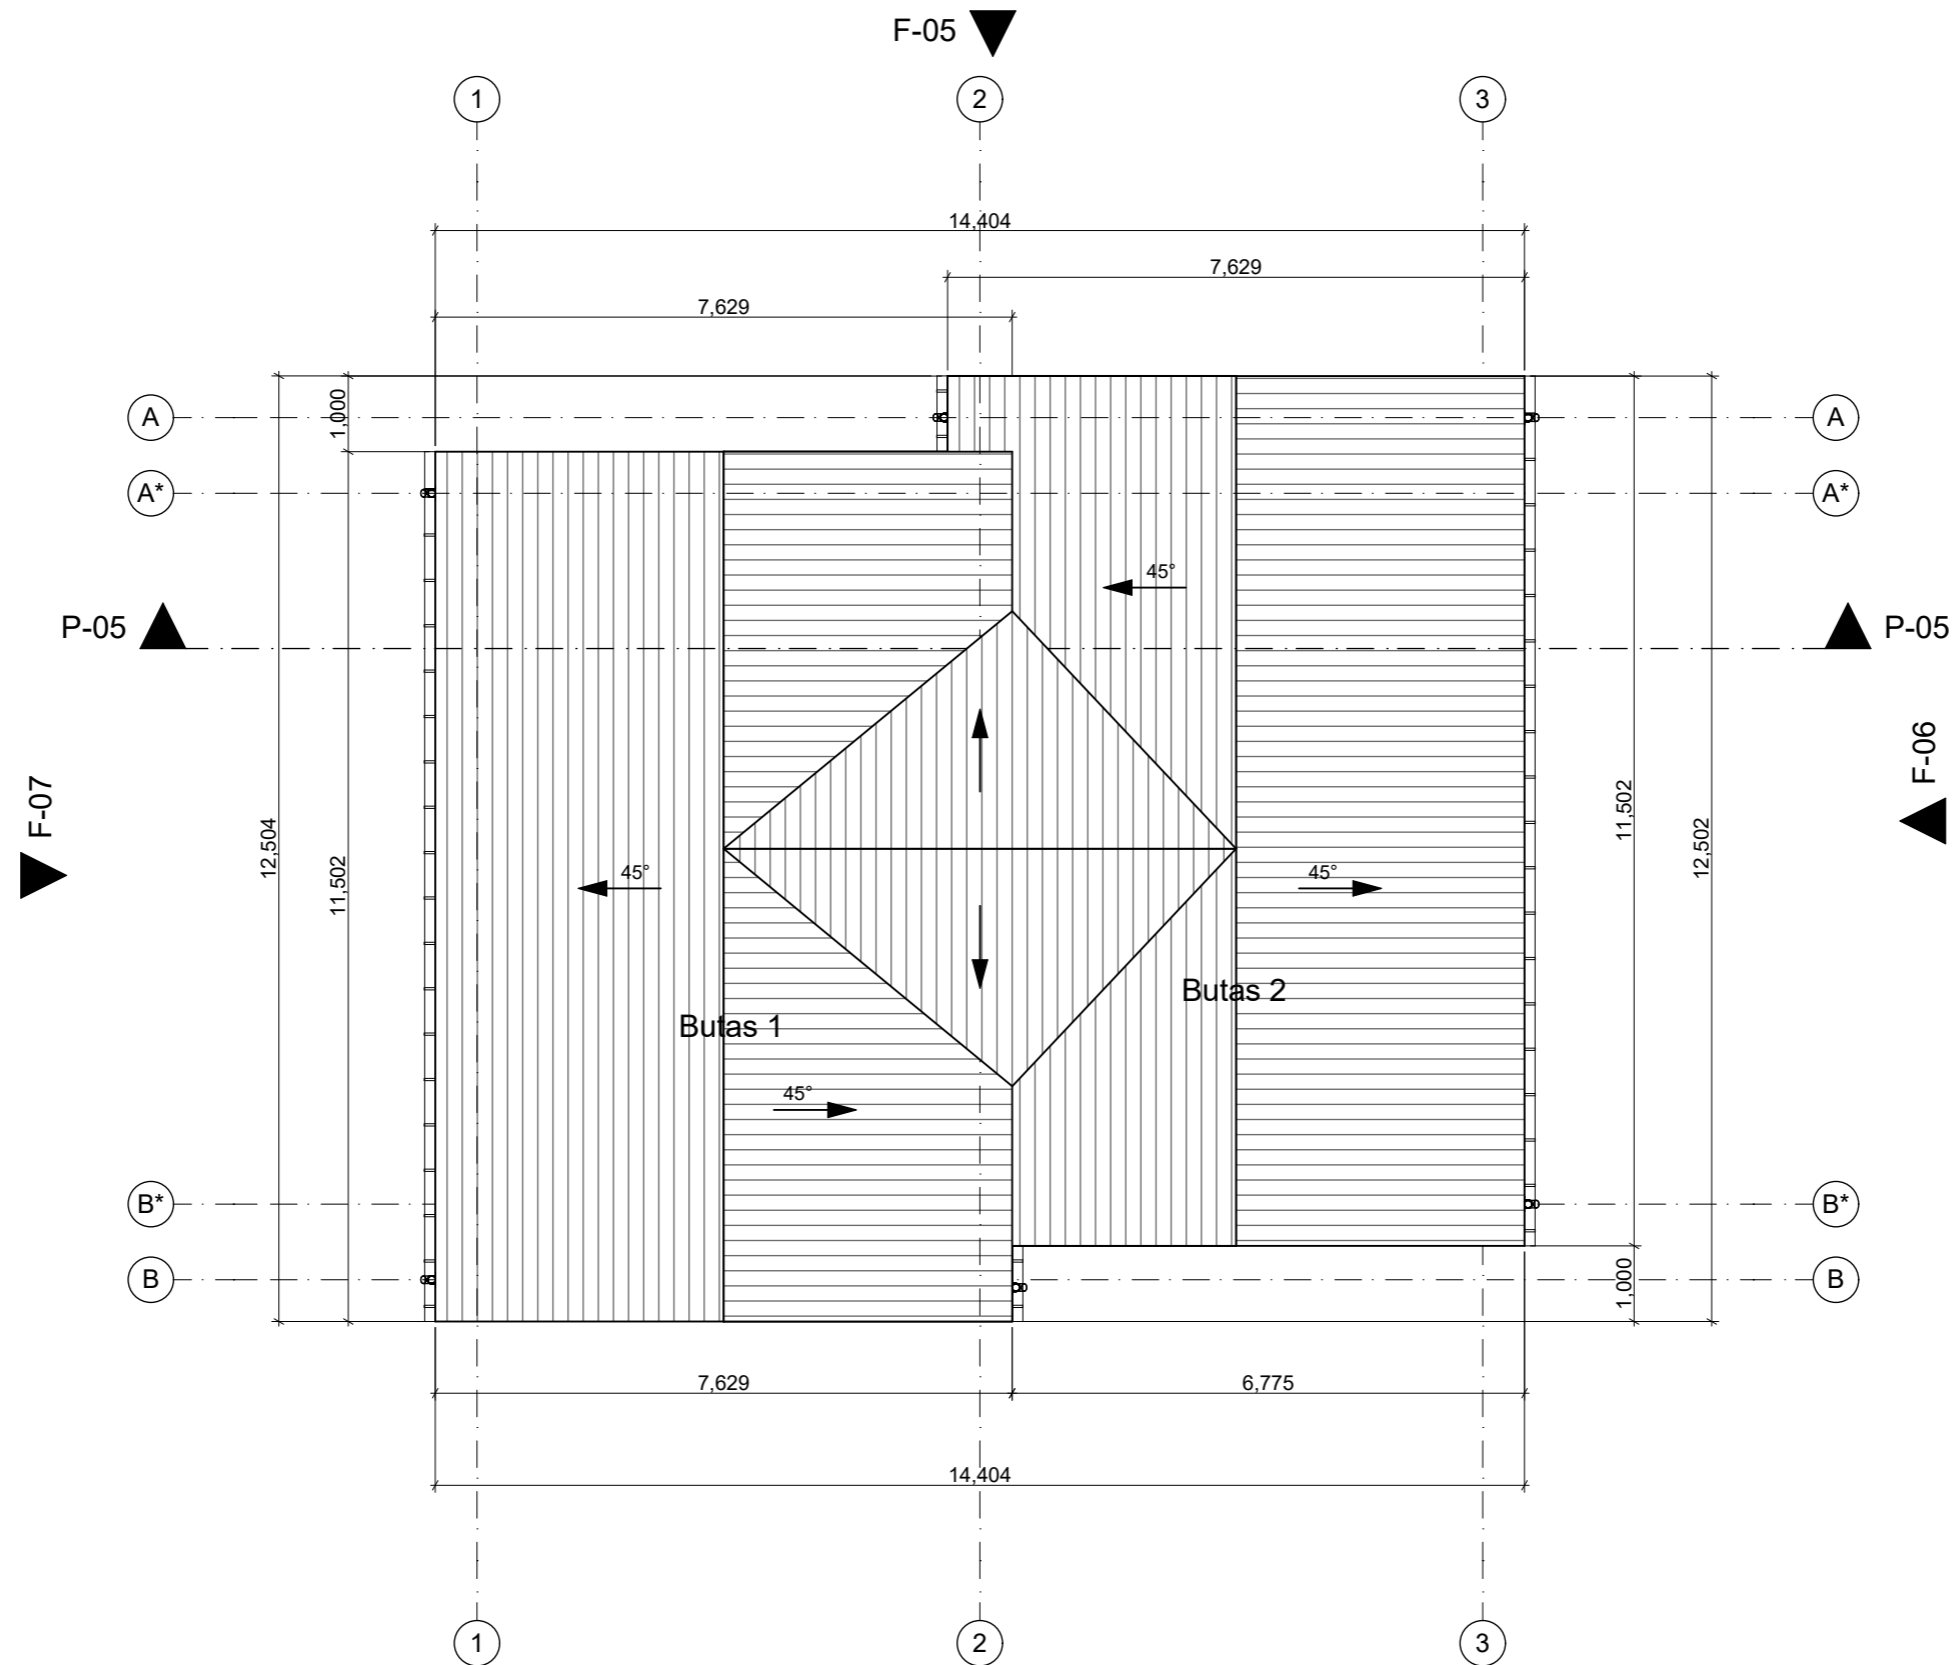


UAB "GLOBALUS PROJEKTAVIMAS"					Statinio pavadinimas:					
Žirgų g. 19, Antezėriai, LT-14158 Vilniaus r. Įmonės kodas: 304397901, tel: +37067195367					"DU DVIBUČIAI GYVENAMIEJI NAMAI PALANGA, KUNIGIŠKIŲ G. 16, STATYBOS PROJEKTAS"					
Atestato Nr. išdavimo data	Pareigos	Pavardė	Parašas	Data	Brėžinio pavadinimas:		Laida			
A 1213	PV	J. Janulevičienė		2018 02	Namų 1 ir 2 butų 1 ir 2 stogo planas M 1:100					
000184	Arch.	Jelena Gavrilova		2018 02						
Statytojo (užsakovo) pavadinimas:					Objekto nr.	Nr. sklype	Proj. etapas	Dokumento žymuo	Lapas	Lapų
UAB "Minsko 7"					GP18-171-TP		PP	BR 08		

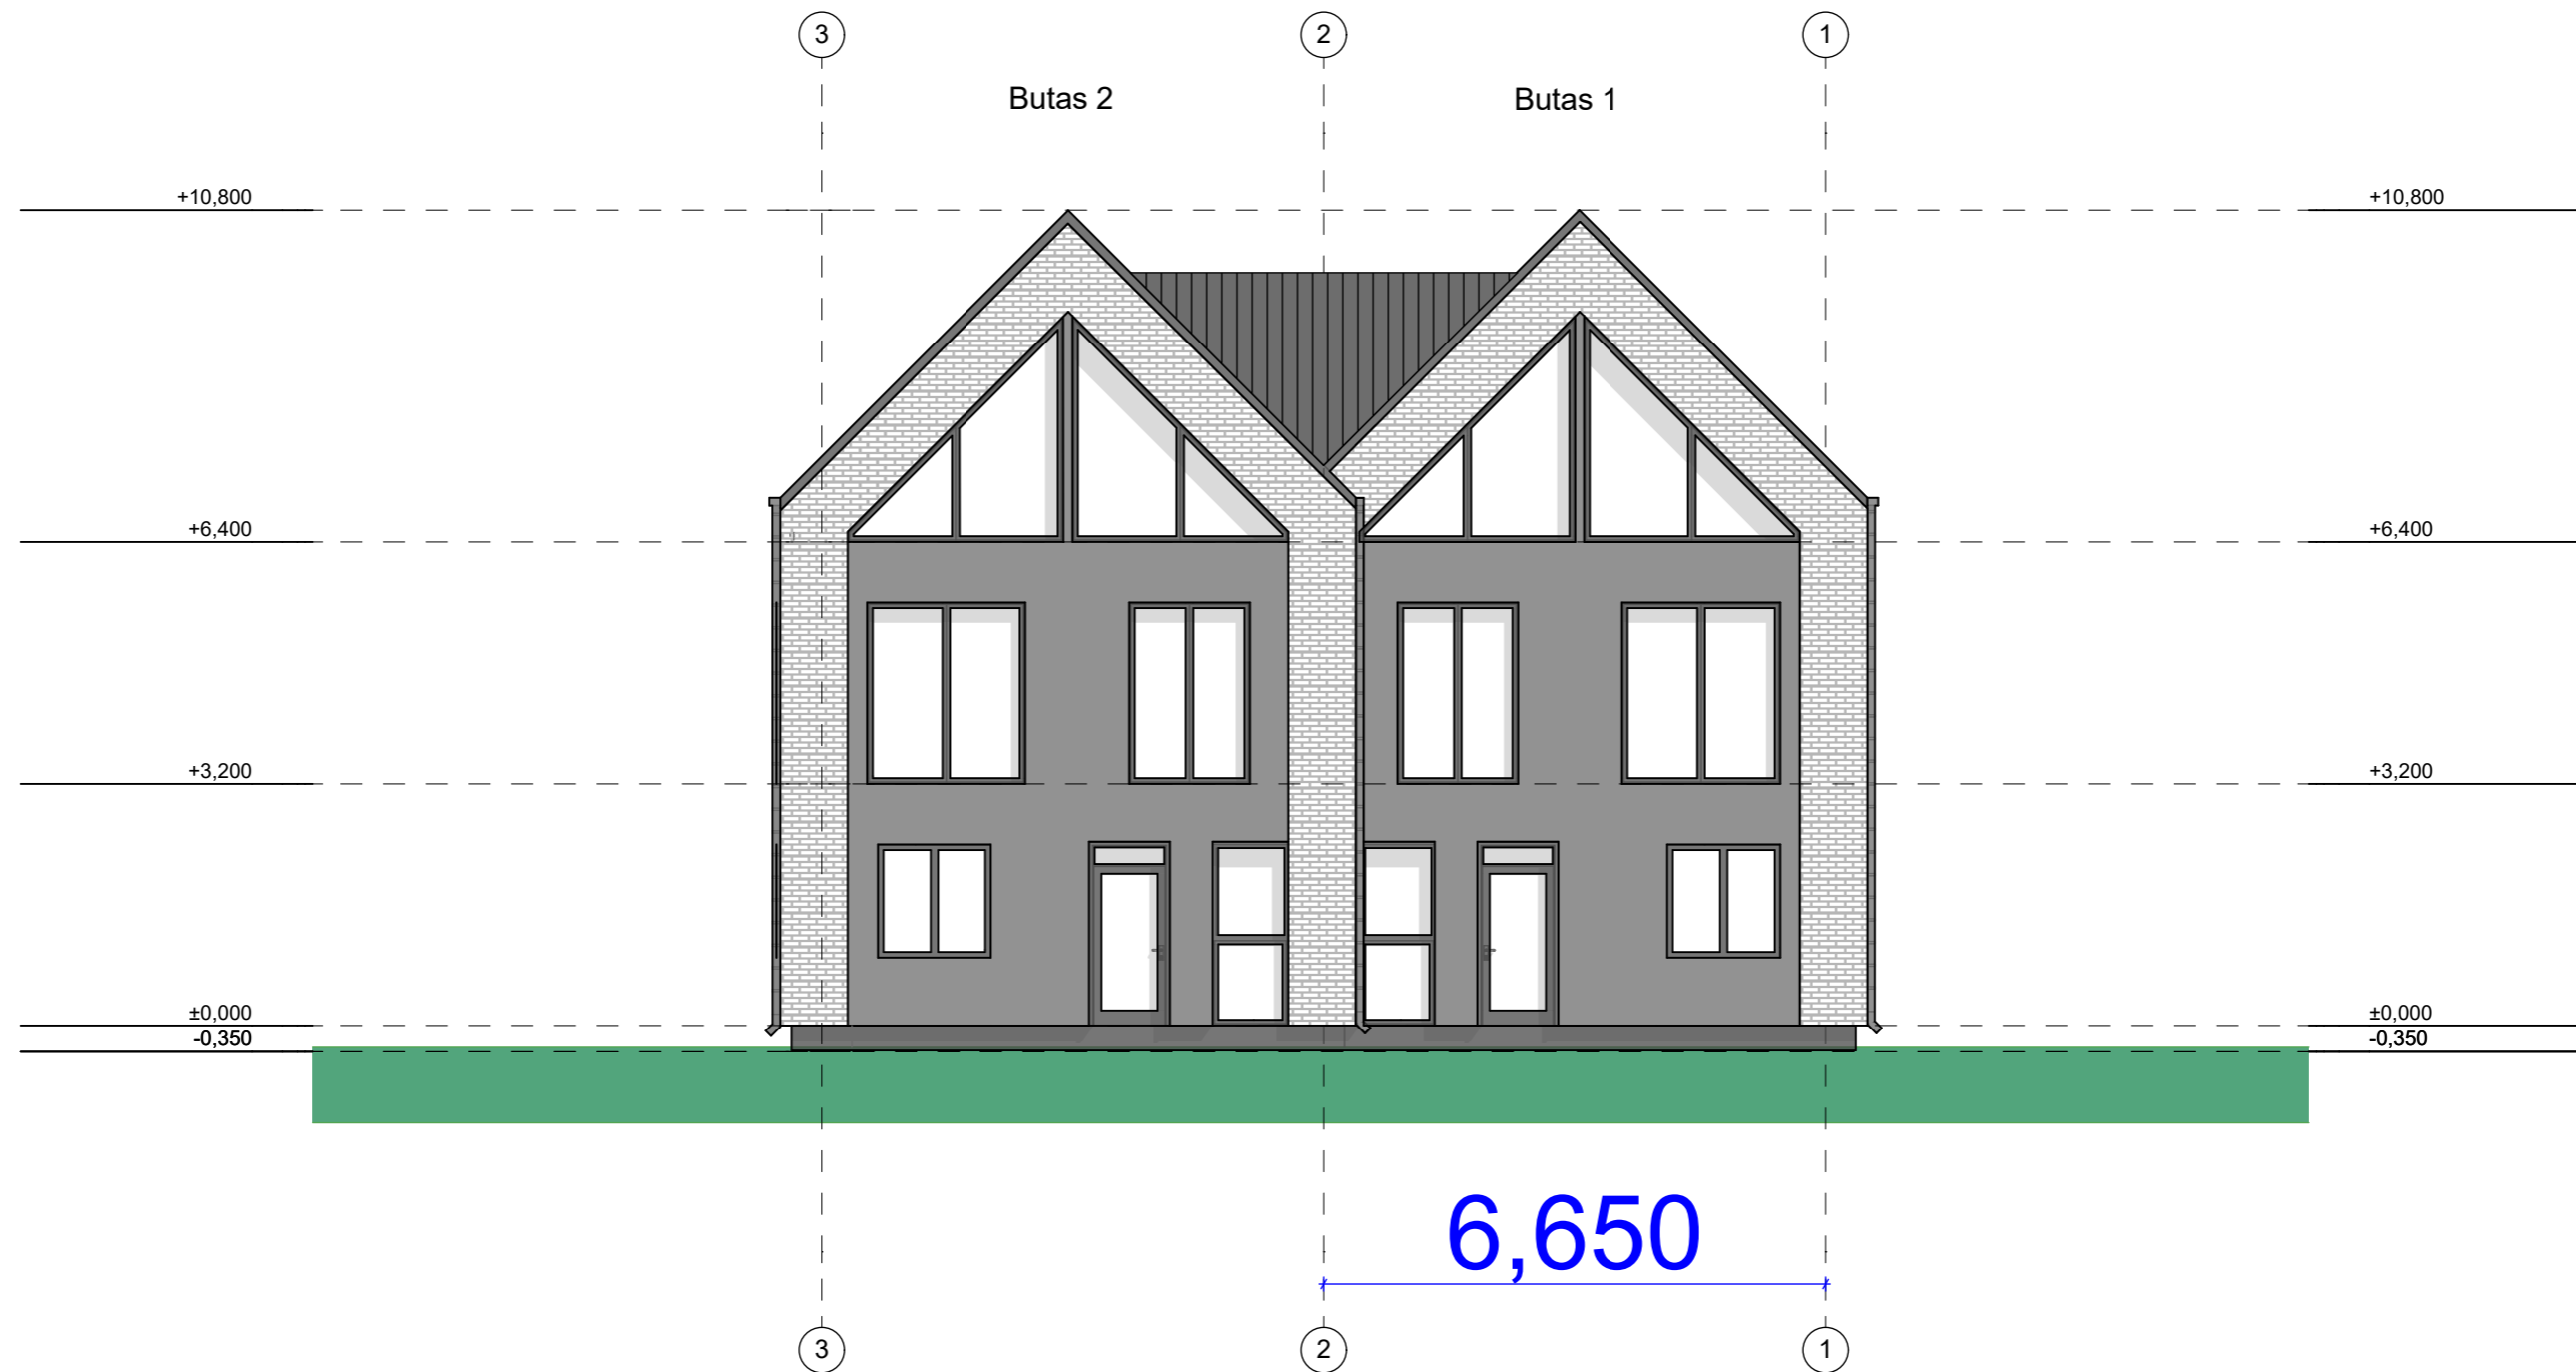


UAB "GLOBALUS PROJEKTAVIMAS" Žirgų g. 19, Antezeriai, LT-14158 Vilnius r. Įmonės kodas: 304397901, tel: +37067195367					Statinio pavadinimas: "DU DVIBUČIAI GYVENAMIEJI NAMAI PALANGA, KUNIGIŠKIŲ G. 16, STATYBOS PROJEKTAS"					
Atestato Nr. išdavimo data	Pareigos	Pavardė	Parašas	Data	Brėžinio pavadinimas:				Laida	
A 1213	PV	J. Janulevičienė		2018 02	Namų 1 ir 2 Fasadas 05 M 1:100					
000184	Arch.	Jelena Gavrilova		2018 02						
Statytojo (užsakovo) pavadinimas:					Objekto nr.	Nr. sklype	Proj. etapas	Dokumento žymuo	Lapas	Lapų
UAB "Minsko 7"					GP18-171-TP		PP	BR 09		

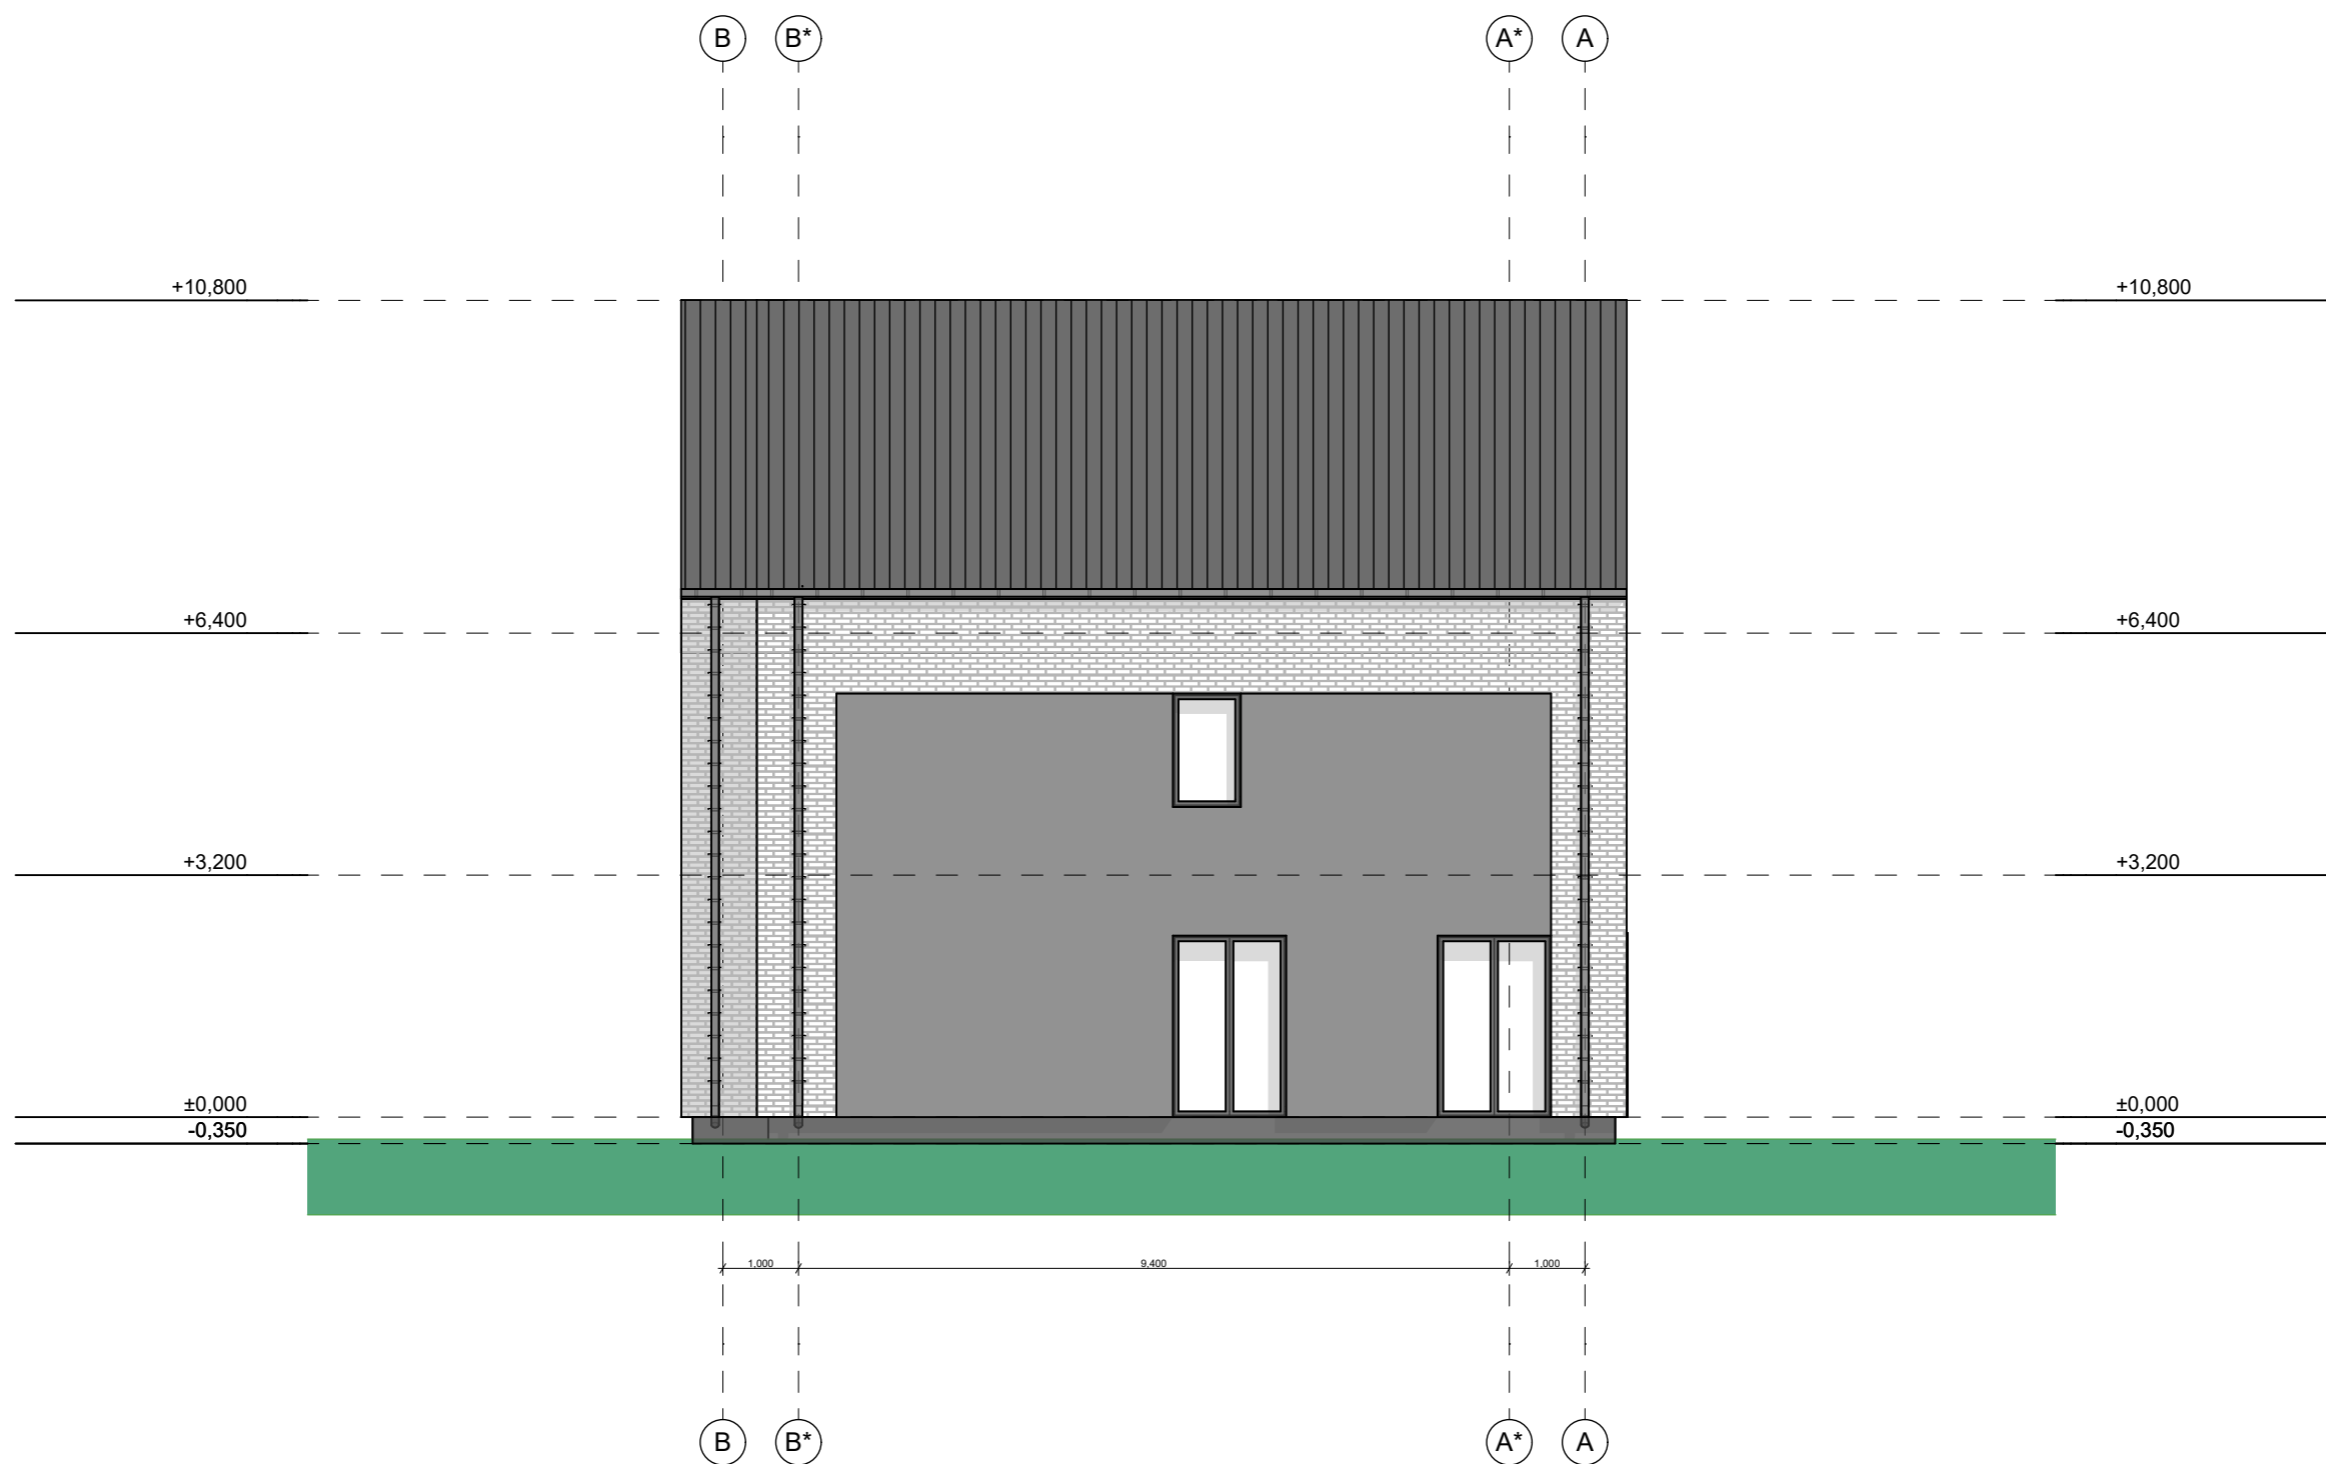


UAB "GLOBALUS PROJEKTAVIMAS"					Statinio pavadinimas:					
Žirgų g. 19, Antezeriai, LT-14158 Vilniaus r. Įmonės kodas: 304397901, tel: +37067195367					"DU DVIBUČIAI GYVENAMIEJI NAMAI PALANGA, KUNIGIŠKIŲ G. 16, STATYBOS PROJEKTAS"					
Atestato Nr. išdavimo data	Pareigos	Pavardė	Parašas	Data	Brėžinio pavadinimas:				Laida	
A 1213	PV	J. Janulevičienė		2018 02	Namų 1 ir 2 Fasadas 06 M 1:100					
000184	Arch.	Jelena Gavrilova		2018 02						
Statytojo (užsakovo) pavadinimas:					Objekto nr.	Nr. sklype	Proj. etapas	Dokumento žymuo	Lapas	Lapų
UAB "Minsko 7"					GP18-171-TP		PP	BR 10		

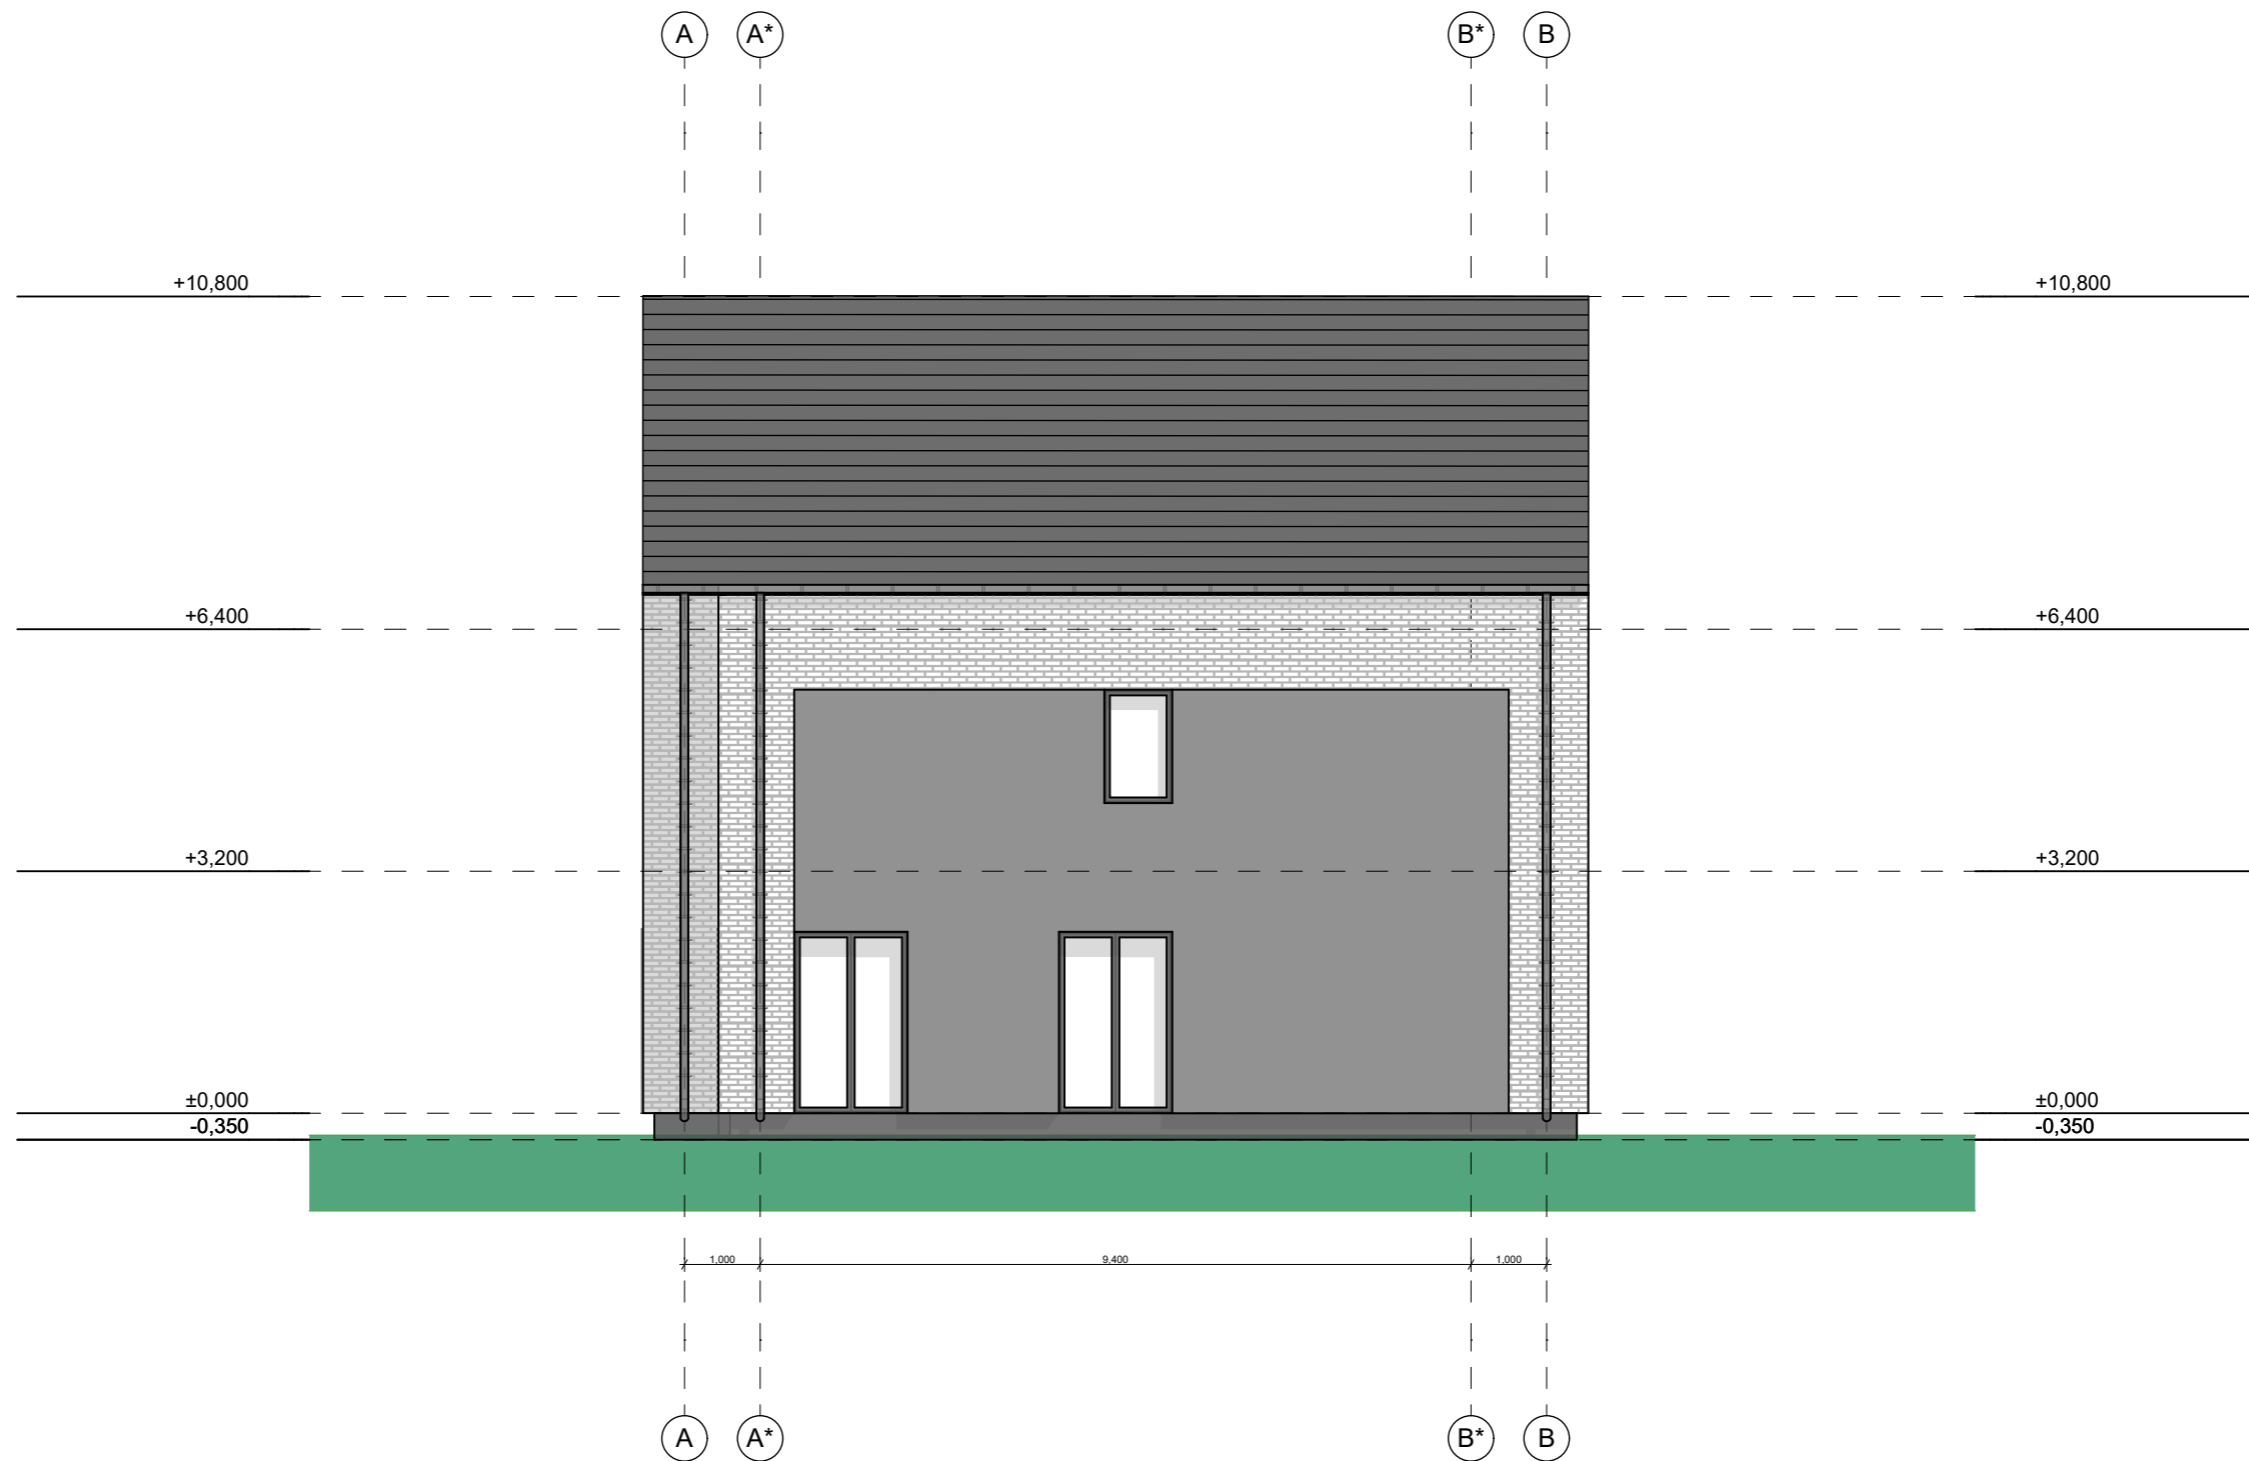

UAB "GLOBALUS PROJEKTAVIMAS"					Statinio pavadinimas:					
Žirgų g. 19, Antezeriai, LT-14158 Vilniaus r. Įmonės kodas: 304397901, tel: +37067195367					"DU DVIBUČIAI GYVENAMIEJI NAMAI PALANGA, KUNIGIŠKIŲ G. 16, STATYBOS PROJEKTAS"					
Atestato Nr. išdavimo data	Pareigos	Pavardė	Parašas	Data	Brėžinio pavadinimas:				Laida	
A 1213	PV	J. Janulevičienė		2018 02	Namų 1 ir 2 Fasadsa 07 M 1:100					
000184	Arch.	Jelena Gavrilova		2018 02						
Statytojo (užsakovo) pavadinimas:					Objekto nr.	Nr. sklype	Proj. etapas	Dokumento žymuo	Lapas	Lapų
UAB "Minsko 7"					GP18-171-TP		PP	BR 11		

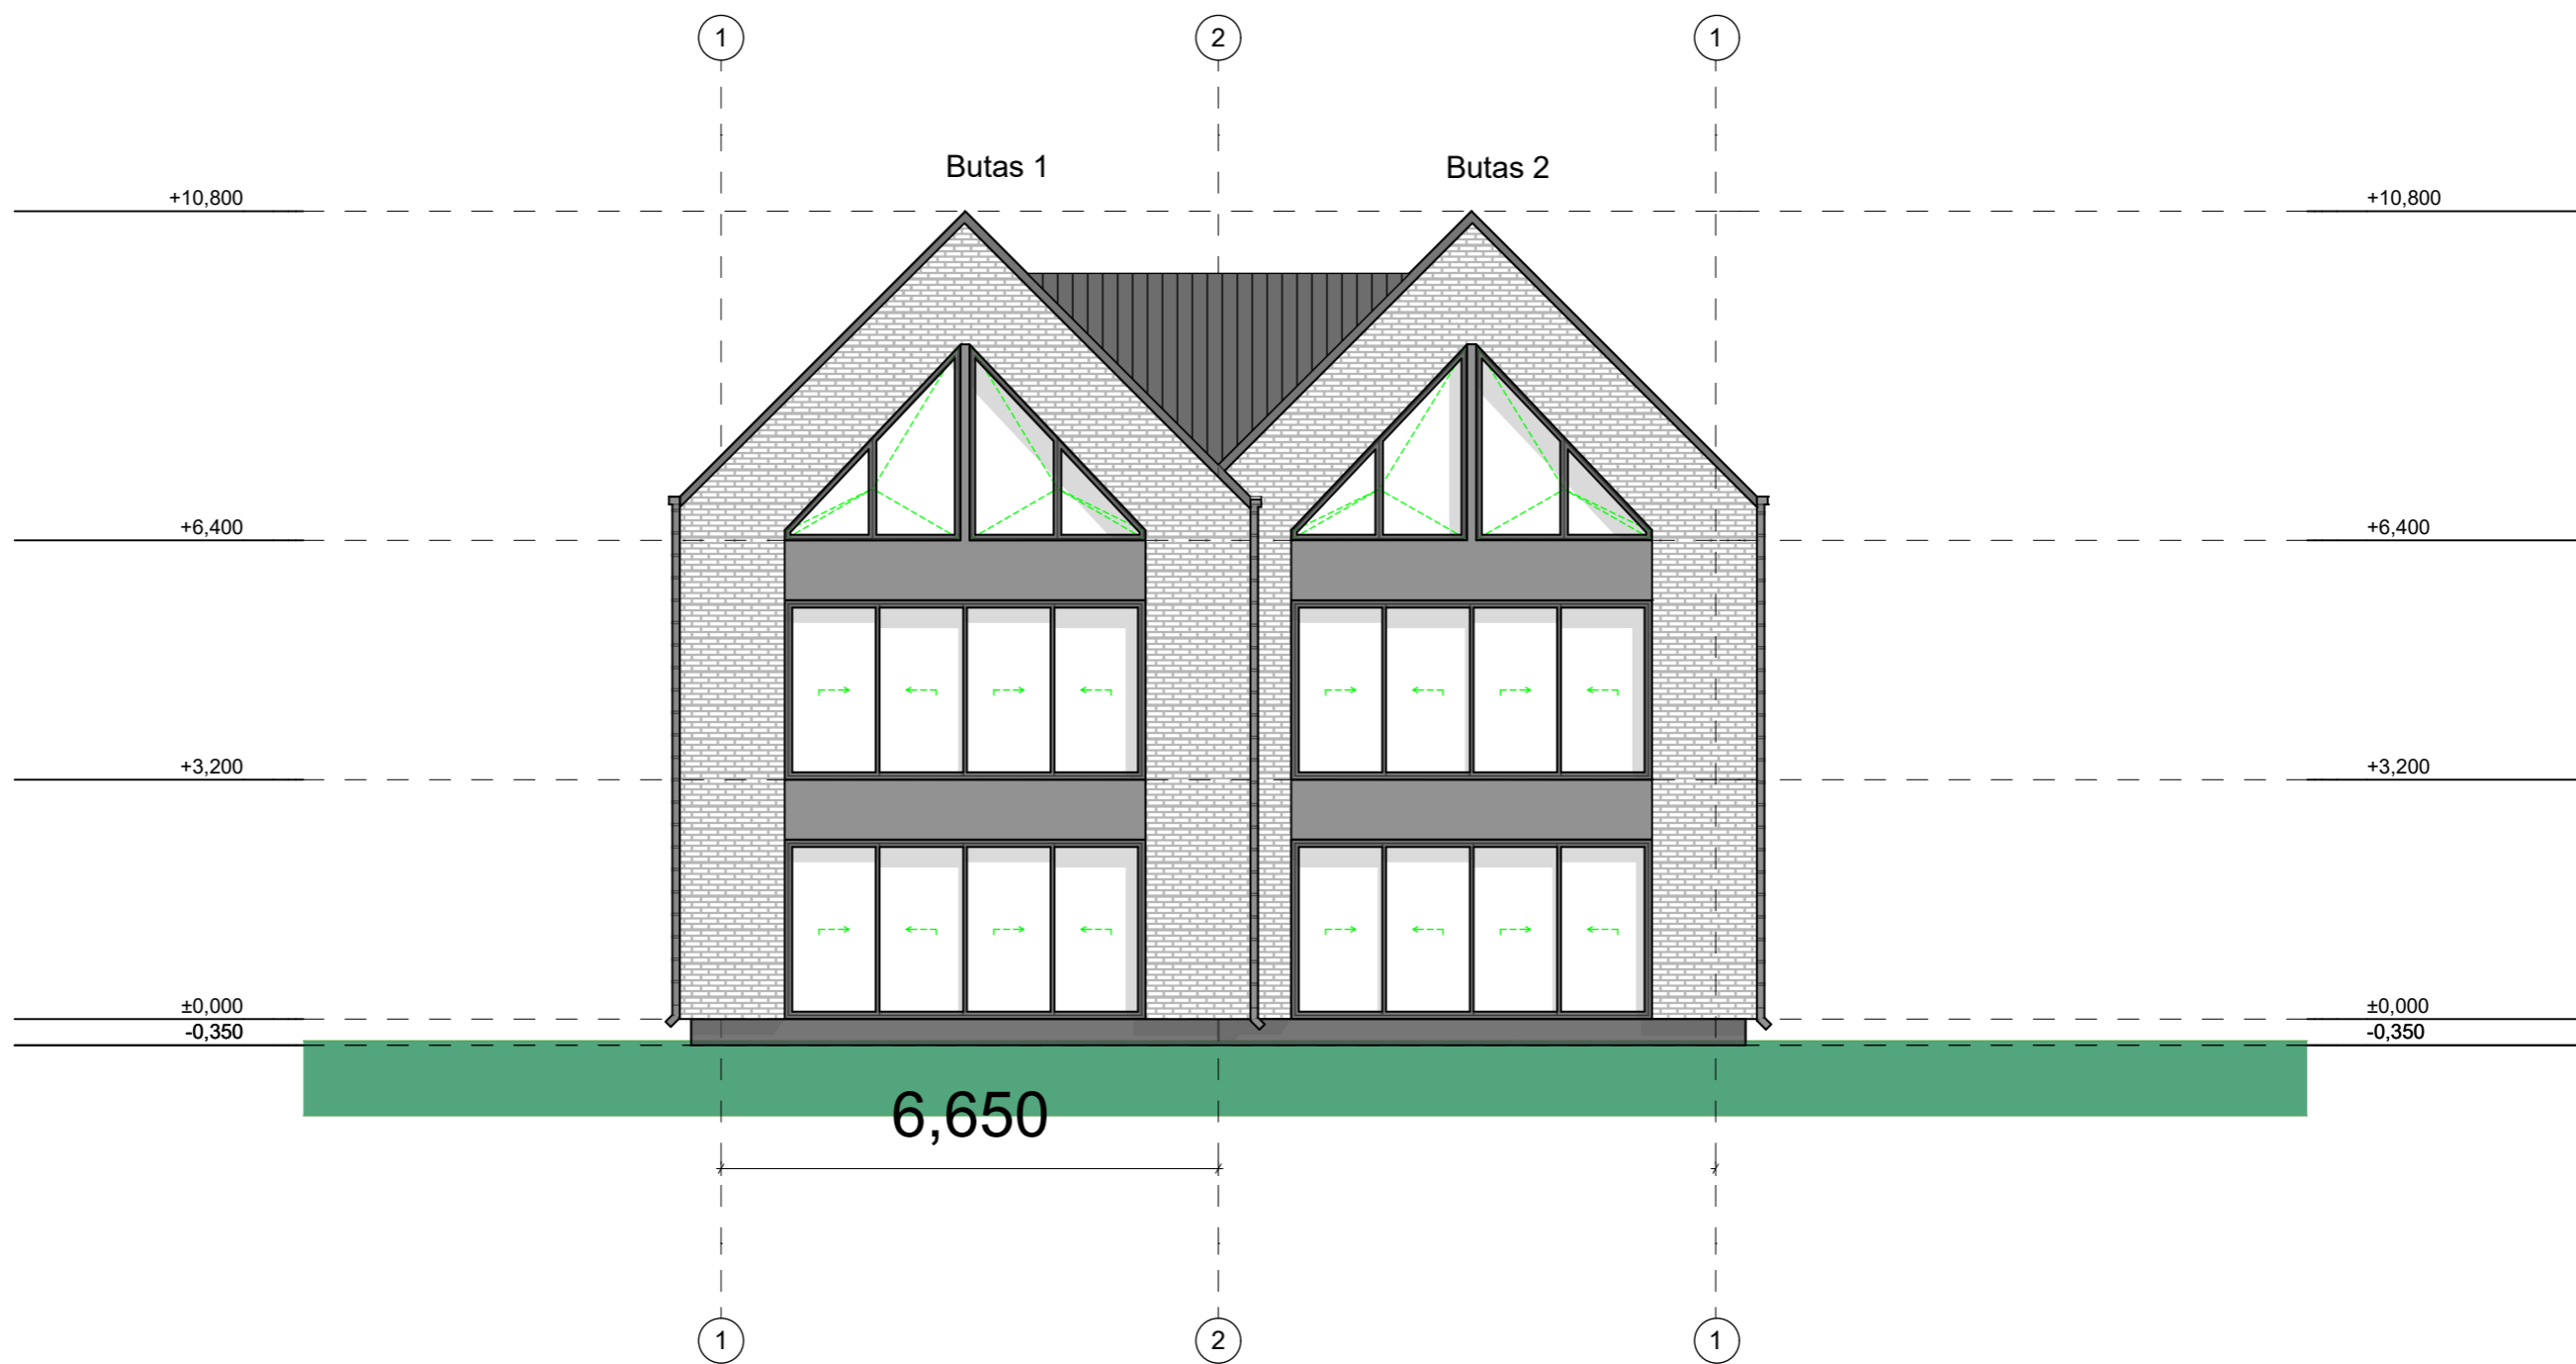

UAB "GLOBALUS PROJEKTAVIMAS"					Statinio pavadinimas:					
Žirgų g. 19, Antezėriai, LT-14158 Vilnius r. Įmonės kodas: 304397901, tel: +37067195367					"DU DVIBUČIAI GYVENAMIEJI NAMAI PALANGA, KUNIGIŠKIŲ G. 16, STATYBOS PROJEKTAS"					
Atestato Nr. išdavimo data	Pareigos	Pavardė	Parašas	Data	Brėžinio pavadinimas:				Laida	
A 1213	PV	J. Janulevičienė		2018 02	Namų 1 ir 2 Fasadas 08 M 1:100					
000184	Arch.	Jelena Gavrilova		2018 02						
Statytojo (užsakovo) pavadinimas:					Objekto nr.	Nr. sklype	Proj. etapas	Dokumento žymuo	Lapas	Lapų
UAB "Minsko 7"					GP18-171-TP		PP	BR 12		

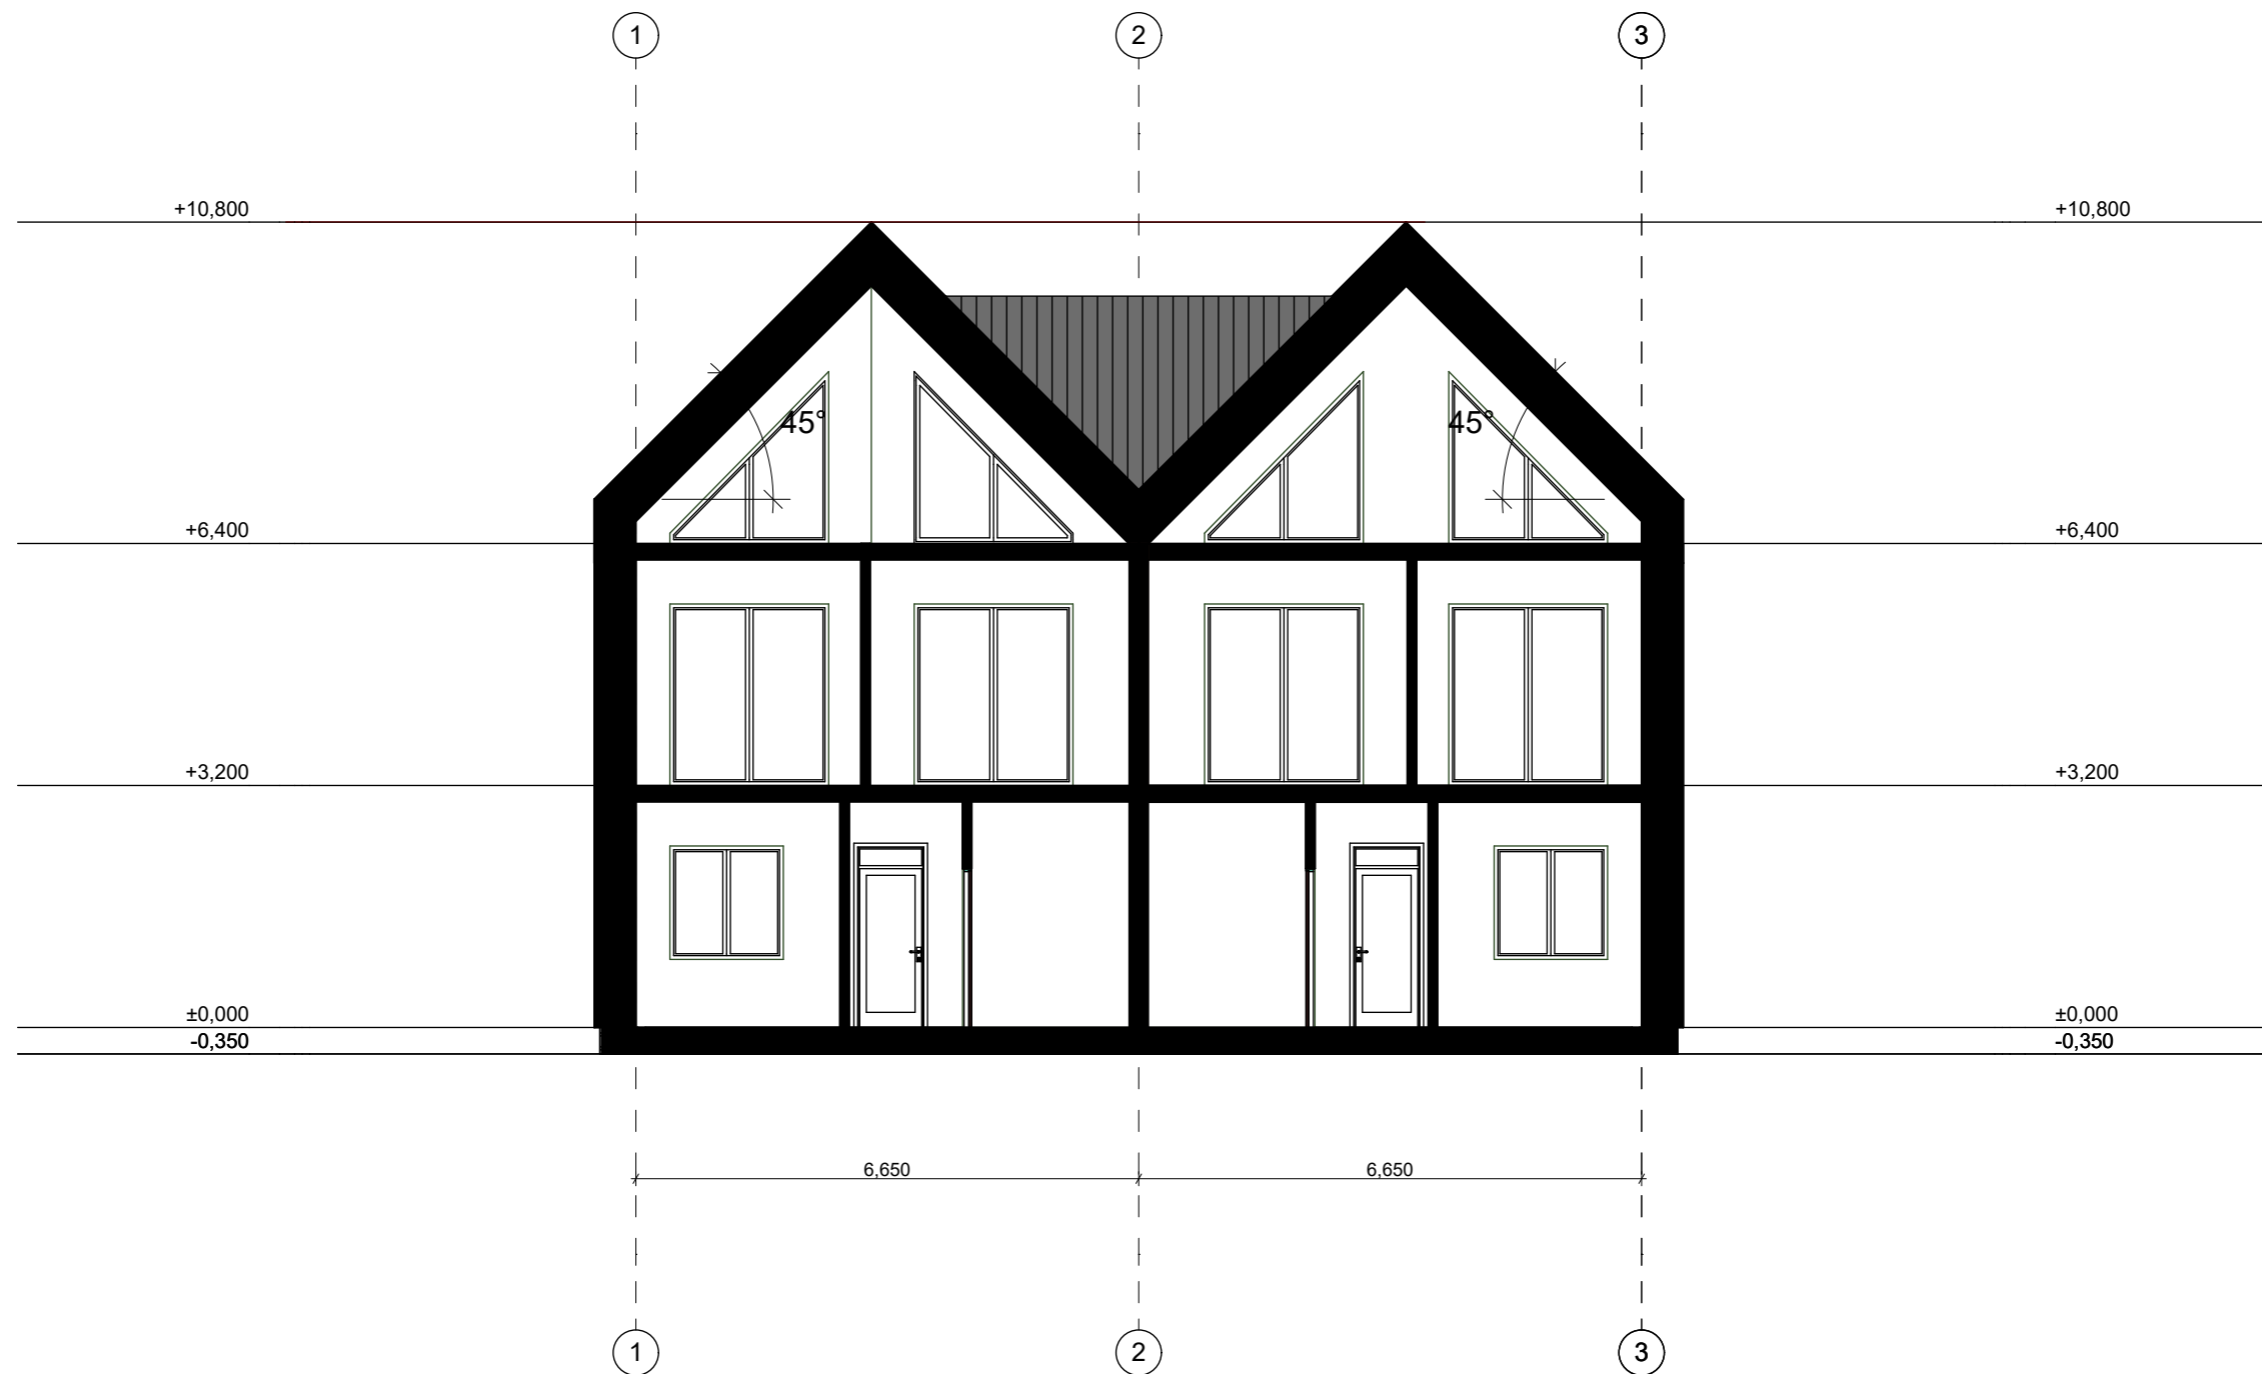

UAB "GLOBALUS PROJEKTAVIMAS"					Statinio pavadinimas:					
Žirgų g. 19, Antezeriai, LT-14158 Vilniaus r. Įmonės kodas: 304397901, tel: +37067195367					"DU DVIBUČIAI GYVENAMIEJI NAMAI PALANGA, KUNIGIŠKIŲ G. 16, STATYBOS PROJEKTAS"					
Atestato Nr. išdavimo data	Pareigos	Pavardė	Parašas	Data	Brėžinio pavadinimas:				Laida	
A 1213	PV	J. Janulevičienė		2018 02	Pjūvis M 1:100					
000184	Arch.	Jelena Gavrilova		2018 02						
Statytojo (užsakovo) pavadinimas:					Objekto nr.	Nr. sklype	Proj. etapas	Dokumento žymuo	Lapas	Lapų
UAB "Minsko 7"					GP18-171-TP		PP	BR 13		

NAMAS 1 ir 2

Butas	Patalpos pavadinimas	Patalpos numeracija	Plotas m ²
1	Drabužinė	1.2A.09	6,48
1	Holas	1.2A.06	8,78
1	Holas	1.3A.12	8,00
1	Kambarys	1.1A.04	8,27
1	Kambarys	1.1A.05	11,42
1	Koridorius	1.1A.01	10,30
1	Koridorius	1.2A.07	6,06
1	Koridorius	1.3A.13	6,25
1	Miegamasis	1.2A.10	21,53
1	Miegamasis	1.2A.11	12,52
1	Miegamasis	1.3A.16	9,22
1	Miegamasis	1.3A.17	8,88
1	Miegamasis	1.3A.18	8,88
1	Sandėliukas	1.3A.15	1,50
1	Svetainė/Valgomasis/Virtuvė	1.1A.02	29,31
1	Vonios kambarys	1.3A.14	3,05
1	WC	1.1A.03	4,03
1	WC	1.2A.08	3,94
			168,42 m ²

Bendras dviejų dvibučių namų plotas: 673.80 m²

UAB "GLOBALUS PROJEKTAVIMAS"					Statinio pavadinimas:					
<small>Žirgų g. 19, Antezeriai, LT-14158 Vilniaus r. Įmonės kodas: 304397901, tel: +37067195367</small>					"DU DVIBUČIAI GYVENAMIEJI NAMAI PALANGA, KUNIGIŠKIŲ G. 16, STATYBOS PROJEKTAS"					
<small>Atestato Nr. Išdavimo data</small>	<small>Pareigos</small>	<small>Pavardė</small>	<small>Parašas</small>	<small>Data</small>	<small>Brėžinio pavadinimas:</small>				<small>Laida</small>	
A 1213	PV	J. Janulevičienė		2018 02	Namų 1 ir 2 1 buto plotų lentelė					
000184	Arch.	Jelena Gavrilova		2018 02						
<small>Statytojo (užsakovo) pavadinimas:</small>					<small>Objekto nr.</small>	<small>Nr. sklype</small>	<small>Proj. etapas</small>	<small>Dokumento žymuo</small>	<small>Lapas</small>	<small>Lapų</small>
UAB "Minsko 7"					GP18-171-TP		PP	BR 14		

NAMAS 1 ir 2

Butas	Patalpos pavadinimas	Patalpos numeracija	Plotas
2	Drabužinė	2.2A.09	6,48
2	Holas	2.2A.06	8,78
2	Holas	2.3A.12	8,00
2	Kambarys	2.1A.04	8,27
2	Kambarys	2.1A.05	11,42
2	Koridorius	2.1A.01	10,32
2	Koridorius	2.2A.07	6,06
2	Koridorius	2.3A.13	6,25
2	Miegamasis	2.2A.10	21,53
2	Miegamasis	2.2A.11	12,52
2	Miegamasis	2.3A.16	9,22
2	Miegamasis	2.3A.17	8,88
2	Miegamasis	2.3A.18	8,88
2	Sandėliukas	2.3A.15	1,50
2	Svetainė/Valgomasis/ Virtuvė	2.1A.02	29,31
2	Vonios kambarys	2.3A.14	3,05
2	WC	2.1A.03	4,03
2	WC	2.2A.08	3,94
			168,44 m²

Bendras dviejų dvibučių namų plotas: 673.80 m²

UAB "GLOBALUS PROJEKTAVIMAS"					Statinio pavadinimas: "DU DVIBUČIAI GYVENAMIEJI NAMAI PALANGA, KUNIGIŠKIŲ G. 16, STATYBOS PROJEKTAS"					
<small>Žirgų g. 19, Antezeriai, LT-14158 Vilniaus r. Įmonės kodas: 304397901, tel: +37067195367</small>										
Atestato Nr. Išdavimo data	Pareigos	Pavardė	Parašas	Data	Brėžinio pavadinimas:					
A 1213	PV	J. Janulevičienė		2018 02	Namų 1 ir 2 2 buto plotų lentelė					
000184	Arch.	Jelena Gavrilova		2018 02						
Statytojo (užsakovo) pavadinimas:					Objekto nr.	Nr. sklype	Proj. etapas	Dokumento žymuo	Lapas	Lapų
UAB "Minsko 7"					GP18-171-TP		PP	BR 15		

