


PROJ. DAULIS	VARDAS, PAVARDĖ	PARAŠAS	DATA
A			

0	2018	Statybos leidimui, konkursui		
LAIDA	IŠLEIDIMO DATA	LAIDOS STATUSAS. KEITIMO PRIEZASTIS (JEI TAIKOMA)		
KVAL. PATV. DOK. NR.	PRO VIVO LT Inžineriniai paslaugos	STATINIO PROJEKTO PAVADINIMAS Kitos(fermy) paskirties pastato ir pagalbinio ūkio paskirties pastato Pašilių km. 1A, Sangrūdos sen., Kalvarijos sav., statybos projektinių pasiūlymai STATINIO NUMERIS IR PAVADINIMAS		
A1633	SPV	Aušra Kondratavičienė	<i>[Signature]</i>	
A1633	SPDV	Aušra Kondratavičienė	<i>[Signature]</i>	DOKUMENTO PAVADINIMAS
A1885	Arch	Vita Rusteikienė	<i>[Signature]</i>	Pjūvis 1-1
LT	STATYTOJAS IR (ARBA) UŽSAKOVAS ŽŪB "AGROROMEGA"	DOKUMENTO ŽYMUO 450-01-PP-SA.B-6401	LAPAS	LAPU
			1	1

D

D

## PJŪVIS 2-2

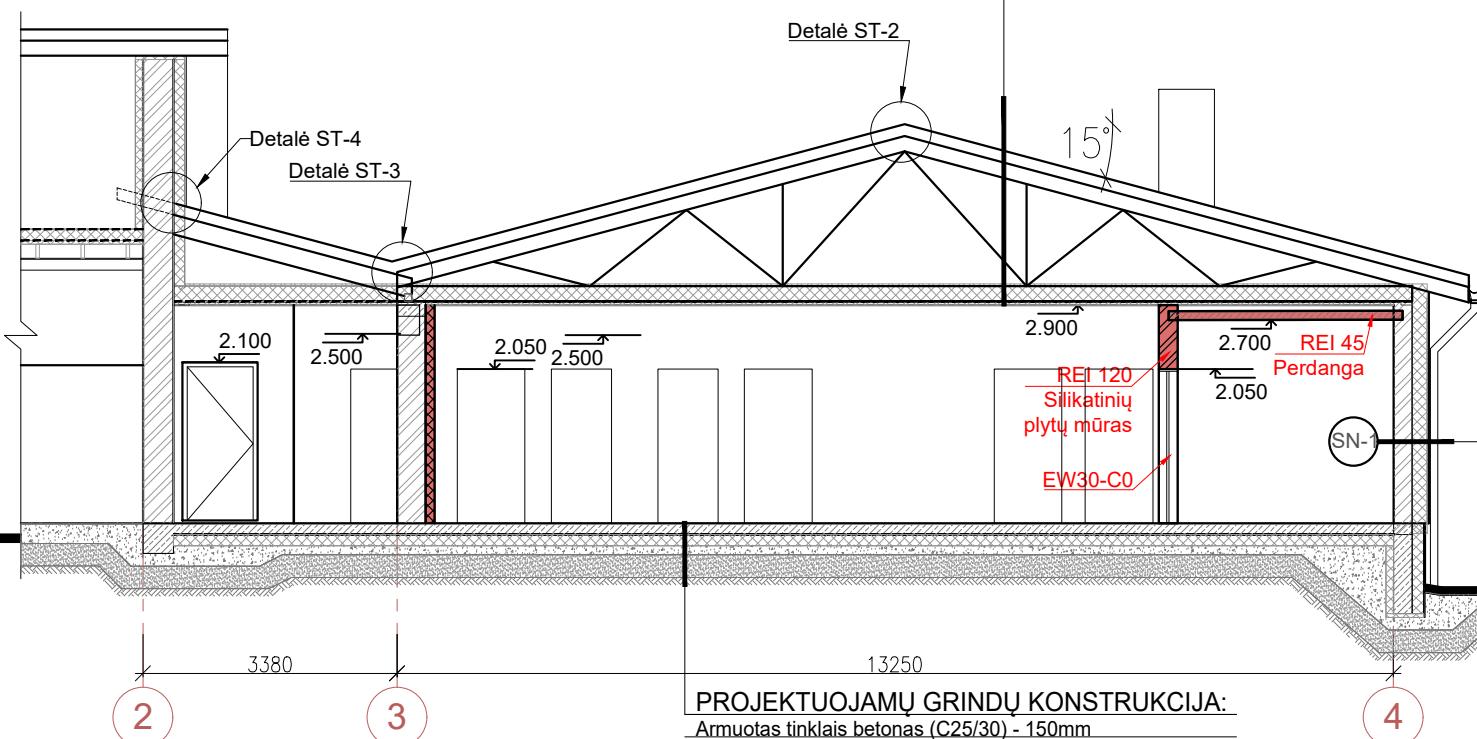

ST-1

## PROJEKTOUJAMO STOGO KONSTRUKCIJA:

- Eternit stogo danga
- Grebėstai/ ilginiai
- Hidroizoliacija
- Védinamas oro tarpas/ grebėstai
- Medinė stogo konstrukcija
- Védinama pastogė
- Véjo izoliacija iš spec. kietos akmens vatos - 30mm
- Apšiltinimo sluoksnis minkšta mineralinė vata - 200mm
- Garo izoliacija
- Apšiltinimo sluoksnis minkšta mineralinė vata tarp tašų - 50mm
- Ilginiai
- Vidaus apdaila - tinkanti pagal kiekvienos patalpos paskirtį

C

C

## PROJEKTOUJAMOS SIENOS KONSTRUKCIJA:

- Apdailos tinko sluoksnis
- Armatimo sluoksnis + armuotas tinklelis
- Kieta šilumos izoliacija (analogas polistirenas) - 200mm
- Spec. klijų sluoksnis
- Silikatinų blokelių mūras - 250mm
- Vidaus apdaila - plastikinės lubos lengvai plaunamos

B


B


## PROJEKTOUJAMU GRINDŲ KONSTRUKCIJA:

- Armuotas tinklelis betonas (C25/30) - 150mm
- Hidroizoliacinė plėvelė (LDPE)
- Polistireninis putplastis EPS100- 150mm
- Žvyras - 120mm
- Smėlis 300mm
- Sutankintas gruntu

0 2018 Statybos leidimui, konkursui				LAIDOS STATUSAS, KEITIMO PRIEŽASTIS (JEI TAIKOMA)	
KVAL. PATV. DOK. NR.				STATINIO PROJEKTO PAVADINIMAS	
				Kitos(fermu)paskirties pastato ir pagalbinio ūkio paskirties pastato Pašilių km. 1A, Sangrūdos sen., Kalvarijos sav., statybos projekciniai pasiūlymai	STATINIO NUMERIS IR PAVADINIMAS
A1633	SPV	Aušra Kondratavičienė	C. JMK-	Paukštides pastatas K-1; K-2; K-3	LAIDA
A1633	SPDV	Aušra Kondratavičienė	C. JMK-	DOKUMENTO PAVADINIMAS	0
A1885	Arch	Vita Rusteikiene	W. JMK	Pjūvis 2-2	
LT	STATYTOJAS IR (ARBA) UŽSAKOVAS ŽŪB "AGROROMEGA"			DOKUMENTO ŽYMUO	LAPAS LAPU
	450-01-PP-SA.B-6402				1 1

PROJ. DALIS	VARDAS, PAVARDĖ	PARAŠAS	DATA
A			



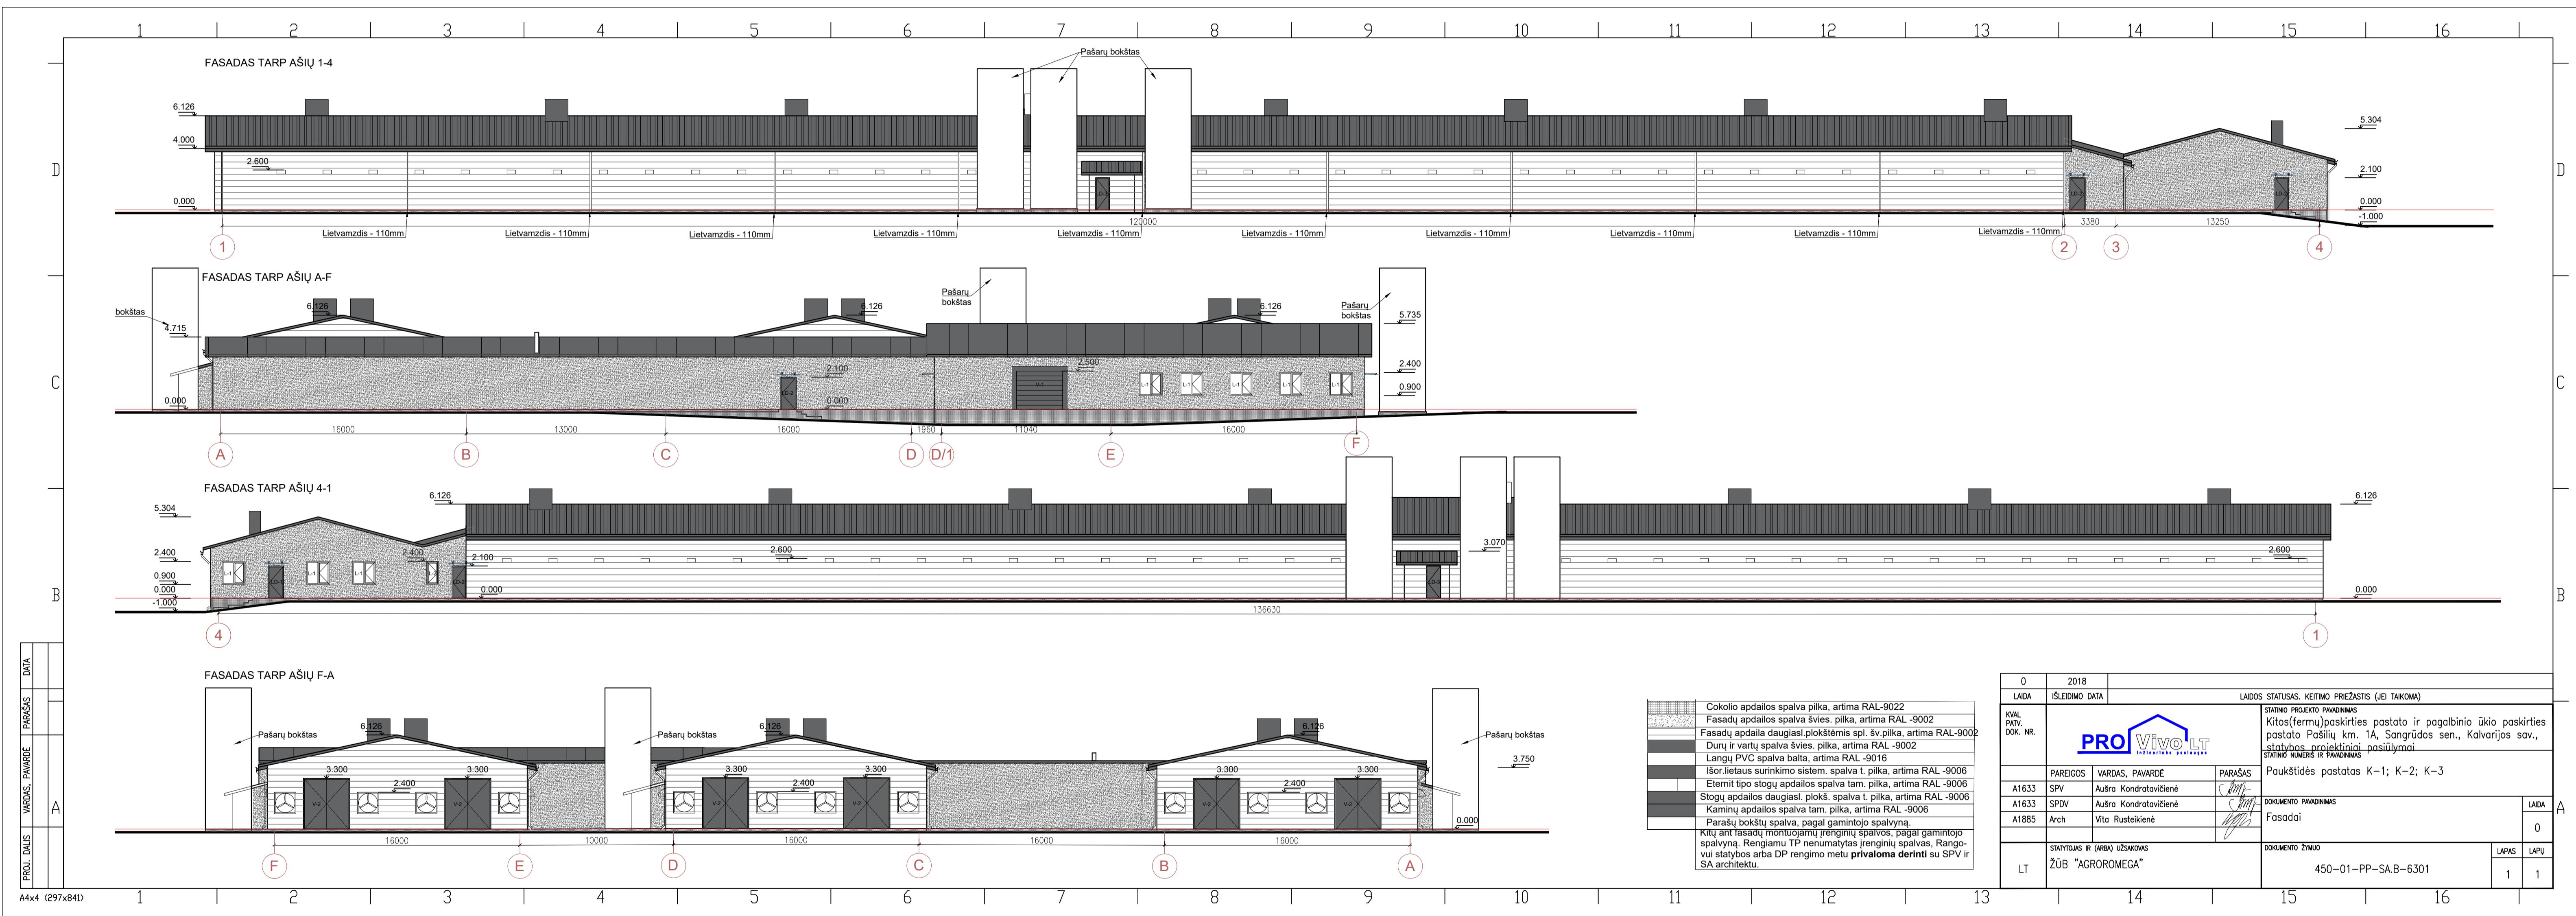



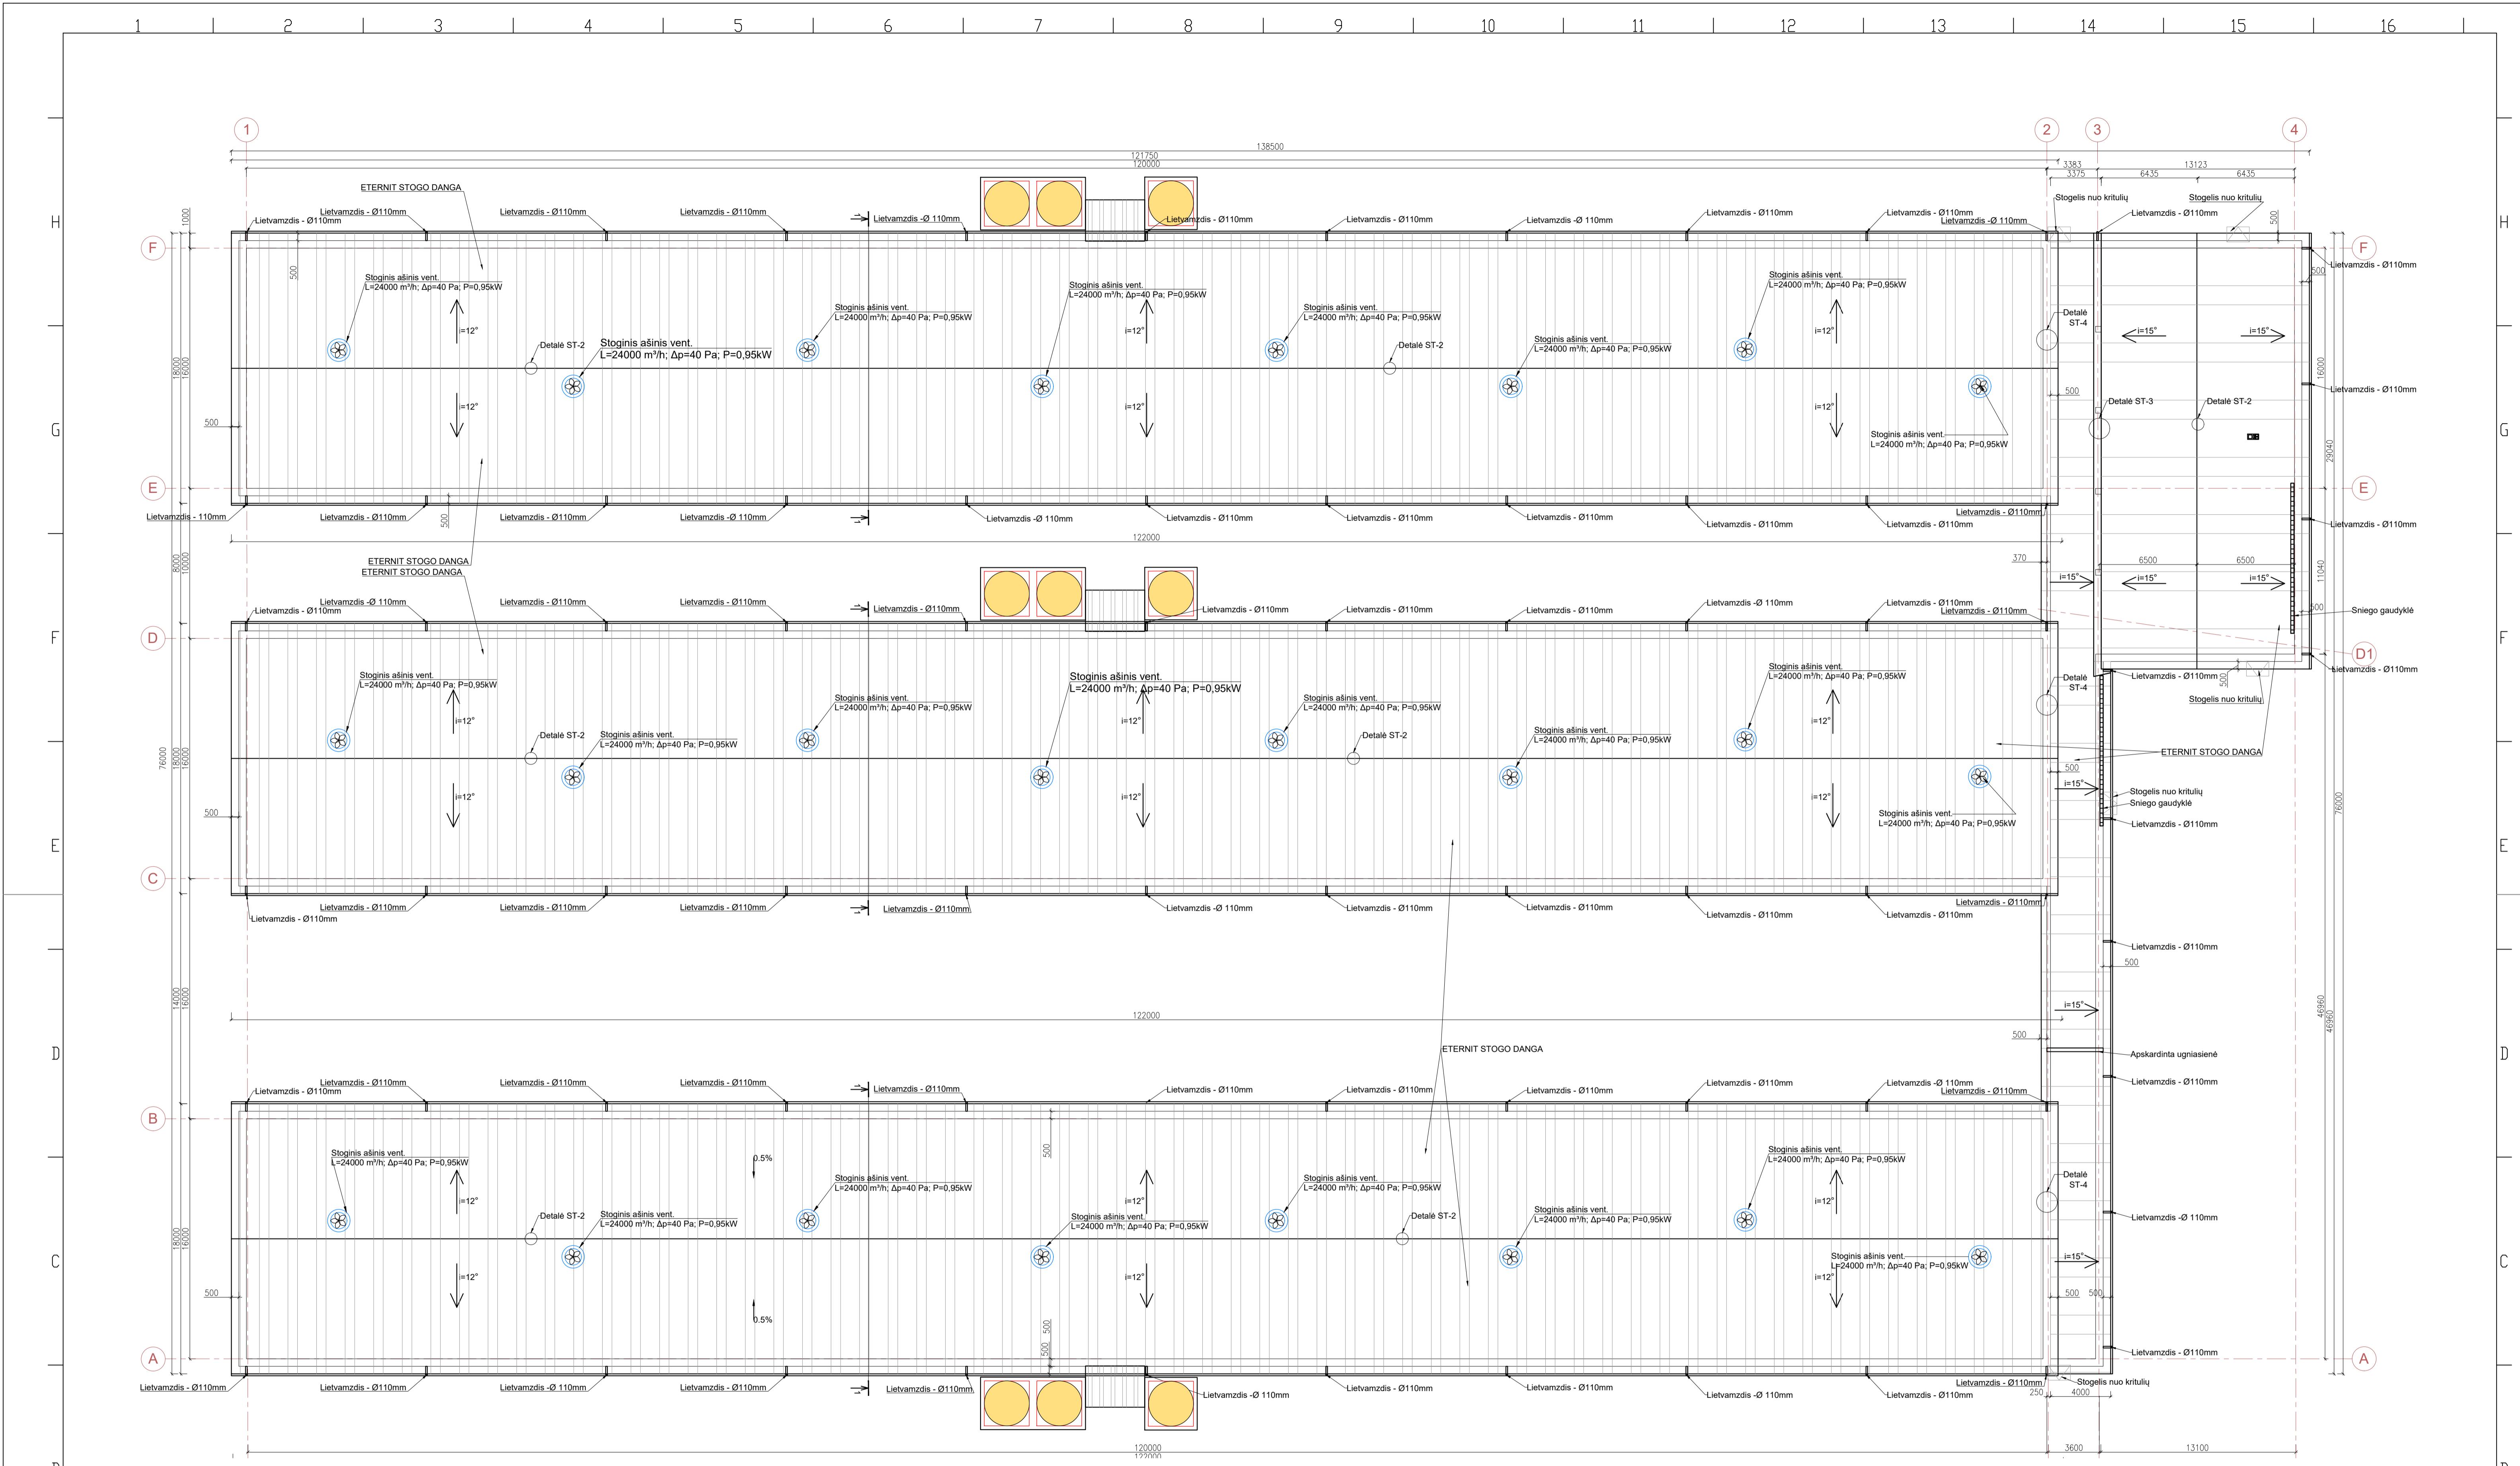


	FASADŲ SPALVINIS SPRENDIMAS
	Stogų danga- daugiasluoksnės stogų plokštės su užpildu
	Stogų danga- Eternit tipo
	Išor.lietaus surinkimo sistem. spalva t. pilka, artima RAL -9006
	Stogų apdailos spalva tam. pilka, artima RAL -9006
	Kaminių apdailos spalva tam. pilka, artima RAL -9006
	Parašų bokštų spalva, pagal gamintojo spalvyną.
	Kitų ant fasadų montuojamų įrenginių spalvos, pagal gamintojo spalvyną. Rengiamu TP nenumatytas įrenginių spalvas, Rango-vui statybos arba DP rengimo metu <b>privaloma derinti</b> su SPV ir

Pastaba:

- Stogo dangą prie pagrindo tvirtinti pagal gamintojo nurodymus;
- Remiantis STR 2.05.02:2008 „STATINIŲ KONSTRUKCIJOS. STOGAI“, V. skyriumi "BENDRIEJI REIKALAVIMAI", 15 punktu paukštidžių stogams lietvamzdžiai nenumatyti. (Išskyrus ašyje "3")
- Banguoto plaušacemenčio lakštais dengtų šlaitinių stogų dangos įrengimo reikalavimai:
  - banguoto plaušacemenčio lakštu pritvirtinimo vietas turi būti ant bangos viršaus;
  - plaušacemenčio dangoje stogo nuolydžio kryptimi kas 18 m turi būti įrengtos deformacinės siūlės. Kai pastato ilgis iki 25 m, deformacinės siūlės nebūtinės;
  - antenos ir įvairios atotampos turi būti pritvirtintos prie stogo pagrindo konstrukcijų ir pereiti pro stogo dangą per skyles plaušacemenčio lakštu bangų paviršiumi. Šios skylės turi būti užsandarintos;
  - esant galimybei, vėdinimo šachtos, deflektorai, vamzdžiai ir kita inžinerinė įranga turi būti stogo kraigo dalyje;
- stogo plokštumų susikirtimo vietas turi būti sustiprintos papildomais hidroizoliacinės dangos sluoksniiais;
- stogo sandūros prie sienų turi būti padengtos skarda. Skarda turi būti užleista ant vertikalaus paviršiaus ne mažiau kaip 150 mm. Prie vertikalaus paviršiaus tvirtinamos skardos kraštas turi būti užsandarintas, kad į stogo konstrukcijas nepatektų vanduo. Skarda ant banguoto plaušacemenčio lakštu turi uždengti bent vieną visą lakšto bangą;
- Stoginių įrenginių išdėstyma tikslinti pagal ŠV projektą;
  - Išmatavimai duoti milimetrais;
  - Brėžinį žiūrėti su kitų projekto dalių bėžiniais;
  - visi stogo konstrukcijų sujungimo, tvirtinimo, sandarinimo elementai turi būti sertifikuoti, o stogas padengtas vadovaujantis gamintojo rekomendacijomis;
  - stogas įrengiamas pagal STR 2.05.02:2008 (nauja redakcija 2014) "Statinių konstrukcijos. Stogai" reikalavimus.
  - Stogas ir visi kiti pastato elementai turi būti tikslinami darbo projekto metu.

  
 
0	2018.04	Statybos leidimui, konkursui		
LAIDA	IŠLEIDIMO DATA	LAIDOS STATUSAS. KEITIMO PRIEŽASTIS (JEI TAIKOMA)		
KVAL. PATV. DOK. NR.	 <b>PRO Vivo LT</b> lažinėrinės paslaugos		<b>STATINIO PROJEKTO PAVADINIMAS</b> Kitos(fermų)paskirties pastato ir pagalbinio ūkio paskirties pastato Pašilių km. 1A, Sangrūdos sen., Kalvarijos sav., statybos projektiniai pasiūlymai <b>STATINIO NUMERIS IR PAVADINIMAS</b> Paukštadės pastatas K-1; K-2; K-3	
PAREIGOS	VARDAS, PAVARDĖ	PARAŠAS		
A1633	SPV	Aušra Kondratavičienė		
A1633	SPDV	VAušra Kondratavičienė		
A1885	Arch	Vita Rusteikienė		
LT	STATYTOJAS IR (ARBA) UŽSAKOVAS <b>ŽŪB "AGROROMEGA"</b>		<b>DOKUMENTO PAVADINIMAS</b> Stogo planas	
			<b>DOKUMENTO ŽMEO</b> 450-01-PP-SA.B-6201	
			LAPAS	LAPU
			1	1

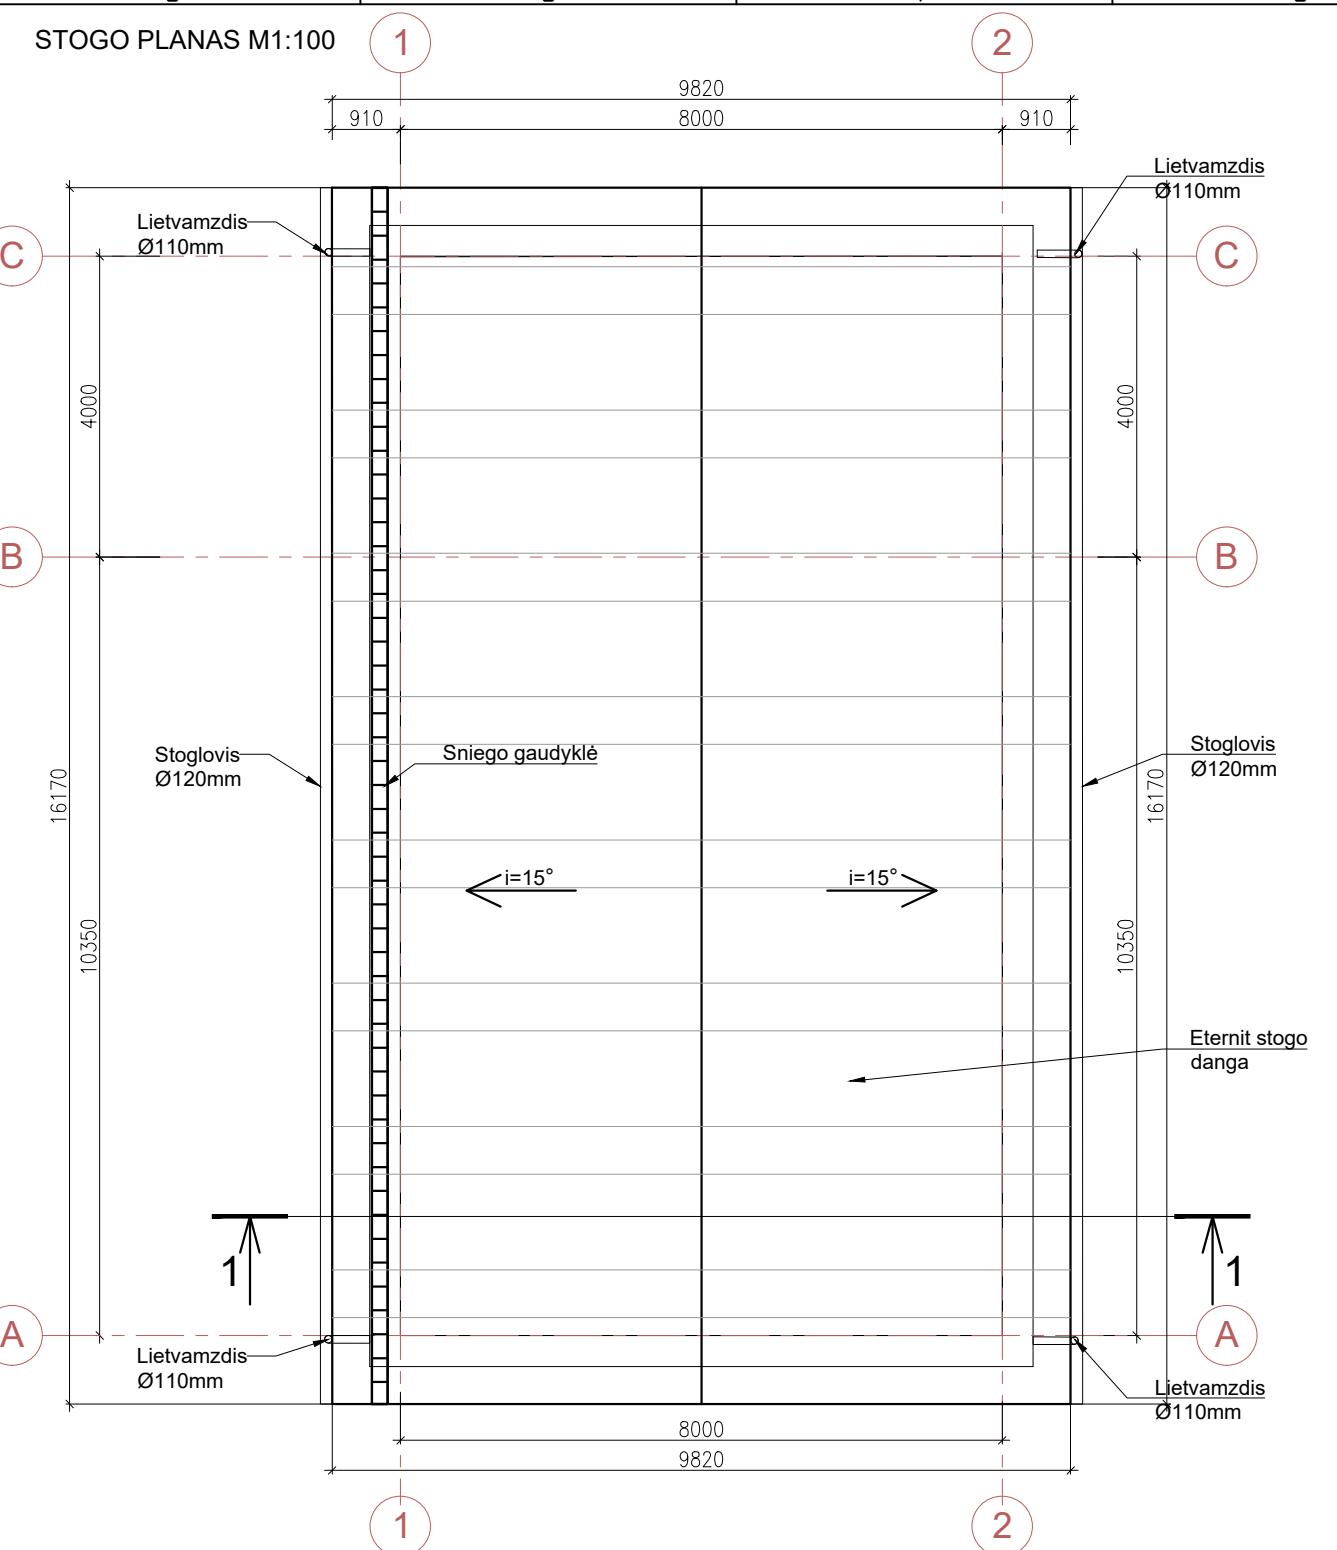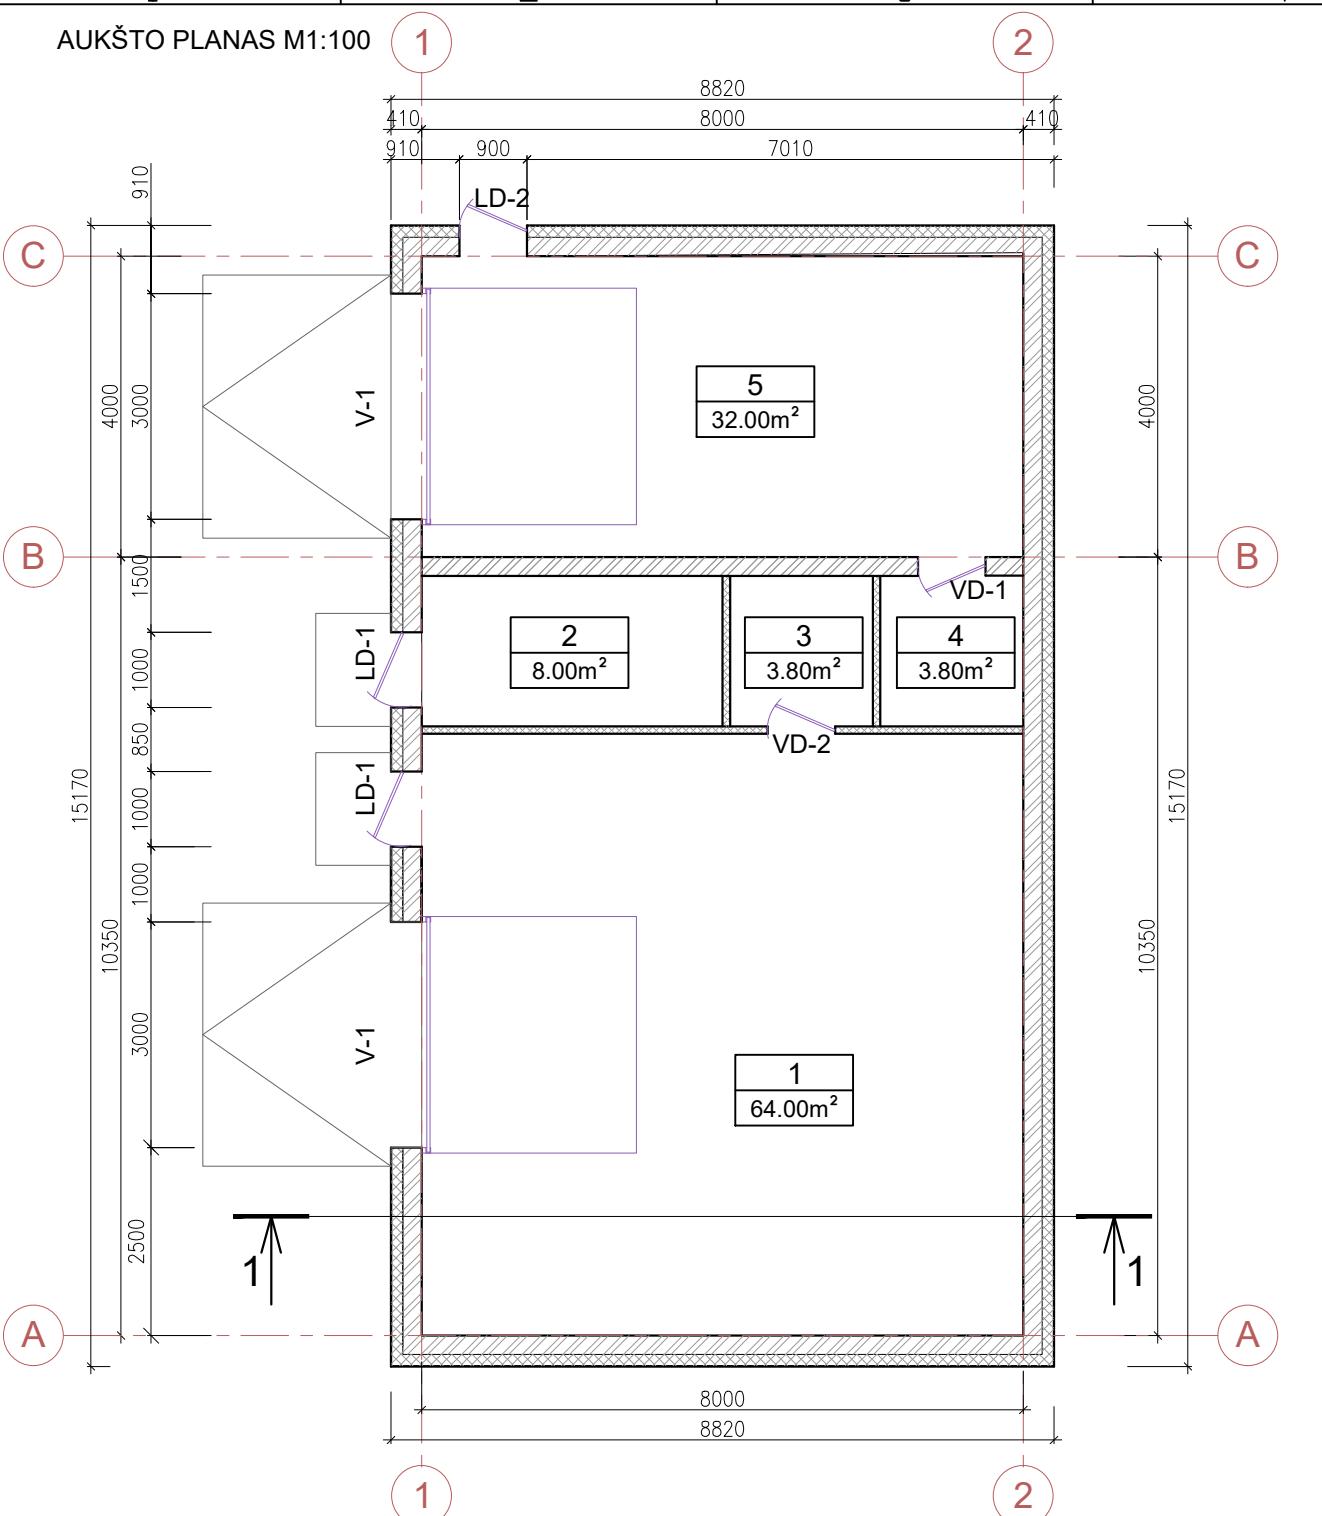

PROJ. DALIS VARDAS, PAVARDĒ PARĀŠAS DATA  
D

SUTARTINIAI ŽYMĖJIMAI	
	Projektuojamos lauko sienos: <ul style="list-style-type: none"> <li>• Plytų mūras</li> <li>• Apšiltinimas kiepta akmens vata</li> <li>• Apdaila - struktūrinis tinkas</li> </ul>
	Daugiasluoksnės sieninės plokštės

PATALPU EKSPLIKACIJA			
PATALPOS NUMERIS	PAVADINIMAS	PLOTAS	KATEGORIJAI
1	Laikymo patalpa	64.00 m <sup>2</sup>	
2	Pagalbinė patalpa	8.00 m <sup>2</sup>	
3	Pagalbinė patalpa	3.80 m <sup>2</sup>	
4	Pagalbinė patalpa	3.80 m <sup>2</sup>	
5	Laikymo patalpa	32.00 m <sup>2</sup>	
Viso:		111.60 m <sup>2</sup>	

  0	2018	Statybos leidimui, konkursui		
LAIDA	IŠLEIDIMO DATA	LAIDOS STATUSAS. KEITIMO PRIEŽASTIS (JEI TAIKOMA)		
KVAL. PATV. DOK. NR.	 <b>PRO Vivo LT</b> <small>inžineriniai paslaugos</small>		STATINIO PROJEKTO PAVADINIMAS Kitos(fermų) paskirties pastato ir pagalbinio ūkio paskirties pastato Pašilių k.1A, Sangrūdos sen. Kalvarijos sav. <a href="#">statybos projektiliniai pasiūlymai</a> STATINIO NUMERIS IR PAVADINIMAS Pagalbinio ūkio pastatas	
	PAREIGOS	VARDAS, PAVARDĖ	PARAŠAS	
A1633	SPV	Aušra Kondratavičienė		
A1633	SPDV	Aušra Kondratavičienė		DOKUMENTO PAVADINIMAS
A1885	Arch	Vita Rusteikienė		Aukšto planas M 1:100; Stogo planas M 1:100
				LAIDA 0
LT	STATYTOJAS IR (ARBA) UŽSAKOVAS  ŽŪB "AGROROMEGA"		DOKUMENTO ŽYMUO  450-02-PP-SA.B-6101	LAPAS 1
				LAPU 1

