

25 % ploto. Išlaikomi norminiai atstumai nuo sklypo ribų, pastatų, kelių, inžinerinių tinklų. Nuo kaimyninių sklypų ribų ir gatvės raudonosios linijos medžių ir krūmų sodinimo atstumai turi būti:

- krūmų ir gyvatvorų – ne mažiau kaip 1 m;
- žemaūgių medžių, išaugančių ne daugiau kaip iki 3 m aukščio, - 2 m;
- kitų medžių – 3 m;
- formuojant gyvatvorę, jos aukštis sklypo šiaurės, šiaurės rytų ar šiaurės vakarų pusėje turi būti ne didesnis kaip 1,3 m.

## 7. Numatomų statybos darbų poveikis

Statybos įtaka aplinkai, gyventojams, gretimoms teritorijoms. Statybos metu aikštélė aptveriamą žemės sklypo ribose. Statybinės medžiagos sandėliuojaamos žemės sklypo ribose. Statybos metu kaimyninių sklypų gyventojai nepatogumu nepatirs. Priėjimai ir privažiavimai nebus uždaryti. Kaimyninių sklypų įvadiniai inžineriniai tinklai nebus paliesti. Naudojimo metu statinys neigiamos įtakos gretimoms teritorijoms neturės. Tarp projektuojamų statinio ir gretimuose sklypuose esančių statinių išlaikomi norminiai gaisriniai ir sanitariniai atstumai. Sklypo aptvėrimas ir apželdinimas turi atitinkti STR 2.02.09:2005 "Vienbučiai ir dvibučiai gyvenamieji pastatai". Neigiamos įtakos gyventojams ar gretimoms teritorijoms nebus, kadangi pastatas prijungiamas prie centralizuotų elektros bei vietinių vandentiekio ir buitinės nuotekų tinklų.

## 8. Statybinių atliekų tvarkymas.

Statybinės atliekos turi būti tvarkomos LR atliekų tvarkymo įstatymo (VIII-787) 31 straipsniui ir Statybinių atliekų tvarkymo taisyklė, patvirtintų LR AM ministro įsakymu 2006-12-29 nr. D1-637, nustatyta tvarka.

**Statybinių atliekų apskaita ir tvarkymas statybietėje.** Statybietėje turi būti pildomas atliekų apskaitos žurnalas, vedama susidariusių ir perduotų tvarkyti statybinių atliekų apskaita, nurodomas jų kiekis, teikiamas atliekų apskaitos ataskaitos Atliekų tvarkymo taisyklėse ir Atliekų susidarymo ir tvarkymo apskaitos ir ataskaitų teikimo taisyklėse, patvirtintose Lietuvos Respublikos aplinkos ministro 2011 m. gegužės 3 d. įsakymu Nr. D1-367 „Dėl Atliekų susidarymo ir tvarkymo apskaitos ir ataskaitų teikimo taisyklių patvirtinimo“ (toliau – Atliekų susidarymo ir tvarkymo apskaitos ir ataskaitų taisyklių patvirtinimo) (toliau – Atliekų susidarymo ir tvarkymo apskaitos ir ataskaitų taisyklių reikalavimus). Duomenys apie statybinių atliekų išvežimą įrašomi Statybos darbų žurnale, kaip nurodyta Statybos techniniame reglamente STR 1.08.02:2002 „Statybos darbai“, patvirtintame Lietuvos Respublikos aplinkos ministro 2002 m. balandžio 30 d. įsakymu Nr. 211

„Dėl statybos techninio reglamento STR 1.08.02:2002 „Statybos darbai“ patvirtinimo“. **Šio punkto reikalavimai netaikomi ūkio būdu statant 1–2 butų gyvenamuosius namus, sodo namus ir (ar) nesudėtingus statinius.**

Statybietėje turi būti išrūšiuotos ir atskirai laikinai laikomos susidarančios:

komunalinės atliekos – maisto likučiai, tekstilės gaminiai, kitos buitinės ir kitokios atliekos, kurios savo pobūdžiu ar sudėtimi yra panašios į buitives atliekas;

inertinės atliekos – betonas, plytos, keramika ir kitos atliekos, kuriose nevyksta jokie pastebimi fiziniai, cheminiai ar biologiniai pokyčiai;

perdirbtai ir pakartotinai naudoti tinkamos atliekos, antrinės žaliavos – pakuotės, popierius, stiklas, plastikas ir kitos tiesiogiai perdirbtai tinkamos atliekos ir (ar) perdirbtai ar pakartotinai naudoti tinkamos iš atliekų gautos medžiagos;

pavojingosios atliekos – tirpikliai, dažai, klijai, dervos, jų pakuotės ir kitos kenksmingos, degios, sprogstamosios, ėsdinančios, toksiškos, sukeliančios koroziją ar turinčios kitų savybių, galinčių neigiamai įtakoti aplinką ir žmonių sveikatą;

netinkamos perdirbtai atliekos (izoliacinės medžiagos, akmens vata ir kt.).

Išrūšiuotos atliekos turi būti perduodamos įmonėms, turinčioms teisę tvarkyti tokias atliekas pagal sutartis dėl jų naudojimo ir šalinimo. Komunalinėmis atliekomis laikomi maisto likučiai, tekstilės gaminiai, buitinės ir į jas savo pobūdžiu ar sudėtimi panašios kitokios atliekos, inertinėmis – betonas, plytos, keramika ir kitos atliekos, kuriose nevyksta jokie pastebimi fiziniai, cheminiai ar biologiniai pokyčiai. Perdirbtai ir pakartotinai naudoti tinkamoms atliekoms, antrinėms žaliavoms priskiriamas popierius, stiklas, pakuotės, plastikas ir kt. medžiagos, pavojingoms atliekoms – tirpikliai, dažai, klijai, dervos, jų pakuotės ir kitos kenksmingos, degios, sprogstamosios, ėsdinančios, toksiškos, sukeliančios koroziją ar turinčios kitų savybių, kurios gali turėti neigiamos įtakos aplinkai ir žmonių sveikatai, medžiagos. Netinkamomis perdirbtai atliekomis laikomos izoliacinės medžiagos, akmens vata ir kt. Statybietėje gali būti atskiriamos (išrūšiuojama) ir daugiau atliekų rūšių atsižvelgiant į statybos rūšis, jų apimtis ir atliekų tvarkymo galimybes.

Nepavojingos statybinės atliekos gali būti laikinai laikomos statybietėje ne ilgiau kaip vienerius metus nuo jų susidarymo dienos, tačiau ne ilgiau kaip iki statybos darbų pabaigos. Pavojingos statybinės atliekos turi būti laikinai laikomos pagal Atliekų tvarkymo taisyklėse nustatytus reikalavimus ne ilgiau kaip 6 mėnesius nuo jų susidarymo, tačiau ne ilgiau kaip iki statybos darbų pabaigos taip, kad nekeltų pavojaus aplinkai ir žmonių sveikatai.

Inertinės (nepavojingos) statybinės atliekos gali būti smulkinamos mobilia įranga statybietėje, kaip nustatyta šių Taisyklių 12–15 punktuose.

Asbesto turinčios statybinės atliekos statybietėje turi būti tvarkomos pagal šių Taisyklių 24-26 punktuose nustatytus reikalavimus. Polichlorintų bifenilų ir polichlorintų terfenilų (toliau – PCB/PCT) turinčios statybinės atliekos statybietėje turi būti surenkamos pagal Polichlorintų bifenilų ir polichlorintų terfenilų (PCB/PCT) tvarkymo taisyklių, patvirtintų Lietuvos Respublikos aplinkos ministro 2003 m. rugėjo 26 d. įsakymu Nr. 473 „Dėl Polichlorintų bifenilų ir polichlorintų terfenilų (PCB/PCT) tvarkymo taisyklių patvirtinimo“, ir 2004 m. balandžio

29 d. Europos Parlamento ir Tarybos reglamento (EB) Nr. 850/2004 dėl patvariuju organinių teršalų ir iš dalies keičiančio direktyvą 79/117/EEB, reikalavimus (OL 2004 L 158, p. 7-49).

Vadovaujantis Statybos techniniu reglamentu STR 1.11.01:2010 „Statybos užbaigimas“, patvirtintu Lietuvos Respublikos aplinkos ministro 2010 m. rugėjo 28 d. įsakymu Nr. D1-828 „Dėl statybos techninio reglamento STR 1.11.01:2010 „Statybos užbaigimas“ patvirtinimo“, pripažstant statinį tinkamu naudoti, statinių pripažinimo tinkamais naudoti komisijai turi būti pateikti dokumentai, įrodantys, kad statybinės atliekos buvo perduotos atliekų tvarkytojui, arba pateikta statytojo (užsakovo) pažyma apie neapdorotų statybinės atliekos sunaudojimą šių Taisyklių 4 punkte nurodytuose dokumentuose numatytais būdais.

**Neapdorotų statybinės atliekų sunaudojimas.** Neapdorotos nepavojingos statybinės atliekos gali būti sunaudojamos:

statybietėje, kurioje šios atliekos susidaro, tuo atveju, kai jų sunaudojimas numatytas statinio projekte kaip užpildas ar konstrukcinė medžiaga – inertinių atliekų (betonas, plytos, čerpės, keramika ir kt.) frakcija, kurios dalelių dydis ne didesnis kaip 150 mm ir mechaninis atsparumas tenkina konstrukcijai (užpildui) nustatytus reikalavimus, laikiniems keliamas statybietėje tiesi, gruntas;

energijos gavybai – medienos atliekos, kurios neapdorotos medienos konservantais, nepadengtos gruntu ar dažais, kaip nustatyta dokumente „Atliekų deginimo aplinkosauginiai reikalavimai“, patvirtintame Lietuvos Respublikos aplinkos ministro 2002 m. gruodžio 31 d. įsakymu Nr. 699 „Dėl Atliekų deginimo aplinkosauginių reikalavimų patvirtinimo“;

kaip užpildas ar konstrukcinė medžiaga inertinių atliekų (betono, plytų, čerpių, keramikos ir kt.) frakcija, kurios dalelių dydis ne didesnis kaip 150 mm ir mechaninis atsparumas tenkina konstrukcijai (užpildui) nustatytus reikalavimus, laikiniems keliamas atliekų sąvartynuose tiesi;

atliekų sluoksnių perdengimui sąvartynuose – pavojingomis medžiagomis neužterštasis gruntas arba kitos savo fizine struktūra panašios inertines atliekos (pvz., atsijos, akmens vatos atliekos ir pan.).

**Statybinės atliekų vežimas, naudojimas, naudojimas ir šalinimas.** Dulkančios statybinės atliekos turi būti vežamos dengtose transporto priemonėse ar naudojant kitas priemones, kurios užtikrintų, kad vežamos šios atliekos ir jų dalys vežimo metu nepatektų į aplinką. Pavojingos statybinės atliekos turi būti vežamos laikantis Atliekų tvarkymo taisyklėse nustatytais reikalavimais. Statybinės atliekas naudojančios (ar) šalinančios įmonės turi nustatyti priimamą naudoti ir (ar) šalinti statybinės atliekų sąrašą ir šių atliekų kokybės reikalavimus. Naudojimui ir (ar) šalinimui atvežtas statybinės atliekas patikrina statybinės atliekas naudojanti ir (ar) šalinanti įmonė. Jei statybinės atliekų turėtojo atvežtos statybinės atliekos neatitinka statybinės atliekas naudojančios ir (ar) šalinančios įmonės nustatytais atliekų kokybės reikalavimais ir todėl nepriimamas, atliekas naudojanti ir (ar) šalinanti įmonė turi nedelsdama informuoti apie tai Aplinkos ministerijos regiono aplinkos apsaugos departamento, kurio kontroliuojamoje teritorijoje veikia ši statybinės atliekas naudojanti ir (ar) šalinanti įmonė. Taisyklių 20 punkte nurodytu atveju statybinės atliekų turėtojas statybinės atliekas naudojančios ir (ar) šalinančios įmonės nepriimtas statybinės atliekas turi perduoti kitam atliekų tvarkytojui. Statybinės atliekos, kurių perdirbtai ar kitaip panaudoti nėra galimių, turi būti šalinamos pagal Atliekų sąvartynų įrengimo, eksplloatavimo, uždarymo ir priežiūros po uždarymo taisyklėse nustatytais reikalavimus. PCB/PCT turinčios statybinės atliekos naudojamos ir (ar) šalinamos pagal Polichlorintų bifenilų ir polichlorintų terfenilų (PCB/PCT) tvarkymo taisyklių ir Europos Parlamento ir Tarybos reglamento (EB) Nr. 850/2004 dėl patvariuju organinių teršalų ir iš dalies keičiančio direktyvą 79/117/EEB reikalavimus. Gruntas, iškastas įrengiant pamatus, cokolinį aukštą ar gerbūvį, panaudojamas sklypo teritorijoje paviršiaus formavimui. Bendras išvežamų atliekų kiekis numatomas iki 800 kg.

#### Atliekų tvarkymo duomenys

| Eil.n<br>r. | Atliekų<br>pavadinimas<br>ir<br>kodas                 | Sarašo<br>kodas                  | Statistinis<br>kodas                            | Tvarkymo būdas |                                                                          |
|-------------|-------------------------------------------------------|----------------------------------|-------------------------------------------------|----------------|--------------------------------------------------------------------------|
|             |                                                       |                                  |                                                 | kodas          | pavadinimas                                                              |
| 1           | Metalų<br>atliekos/juodujų<br>metalų laužas –<br>06.1 | 17 04 05                         | 06 06.1 06.11                                   | R4             | Metalų ir metalų junginių perdibimas                                     |
| 2           | Medienos atliekos<br>07.5                             | 17 02 01                         | 07 07.5 07.51<br>07 07.5 07.52<br>07 07.5 07.53 | R1             | Naudojimas kurui ar kitais būdais energijai<br>gauti                     |
| 3           | Betono, plytų ir<br>gipso atliekos<br>12.1            | 17 01 01<br>17 01 02<br>17 08 02 | 12 12.1 12.11                                   | D9/D1          | Fizinis apdrojimas/Išvertimas ant žemės<br>ar po žeme (pvz.sąvartynuose) |

#### 9. Sveikatos apsauga

Sklypo aplinka yra formuojamas vienbučių namų kvartalas su atitinkama infrastruktūra, todėl yra palanki gyvenamojo namo statybai ir gyvenimui. Gyvenamas namas planuojamas, užtikrinant norminių 2,5 valandų insoliacijos laiką. Sklype numatoma įrengti arba palikti natūraliai ne mažiau kaip 25% žalių plotų, skaičiuojant nuo sklypo ploto. Geriamojo vandens tiekimas ir buitinė nuotekų surinkimas projektuojamas. Ūkinės veiklos įtakos sveikatai nėra, nes sklype ir statinyje apsiribojama tik buitinė ir sanitarių poreikių tenkinimu. Taršos šaltinių aplinkoje, galinčių turėti rimtų neigiamų pasekmių sveikatai – nėra. Pastatas bus šildomas dujiniais katilais, o

karštas vanduo tiekiamas iš elektrinių vandens šildytuvų. Sklypas nepatenka į radiotechninių objektų skleidžiamos elektromegnetinės spinduliuotės sukuriamas sanitarinės apsaugos ir ribinio užstatymo zonas. Transportinės infrastruktūros pakeitimai nesukels problemų, nes papildomai atsirandantiems automobiliams (1-2 vnt.) užtikrinamas norminis parkavimo vietų skaičius sklypo ribose. Pastate nenumatoma vystyti jokios ūkinės, komercinės, gamybinės veiklos. Kambariai vėdinami rekuperacijos sistemos. Projektiniai lauko oro parametrai, pagal kuriuos pasirenkami šildymo ir šilumos tiekimo sistemos įrengimai, atsižvelgiant į RSN 156-95 pateiktus klimatinius duomenis. Kondicionavimo sistemų išorinių blokų parinkimui lauko oro temperatūrą priimti +32°C.

| Parametras  | Žiemą       | Vasarą     |
|-------------|-------------|------------|
| Temperatūra | -22°C       | 24.2°C     |
| Entalpija   | -20.8 kJ/kg | 52.8 kJ/kg |

Leistini triukšmo lygiai:

|                         |          |
|-------------------------|----------|
| Gyvenamosiose patalpose | 35dB(A)  |
| Miegamosiose patalpose  | 30 dB(A) |
| Darbo kambariai         | 35dB(A)  |
| Sanmazgai               | 45 dB(A) |
| Pastato išorėje         | 45 dB(A) |

Pastato akustinio komforto klasė  $\geq C$ .

Statinyje sudaromos normalios gyvenimo sąlygos – užtikrinamas optimalus temperatūrinis ir drėgmės režimas, geriamo vandens kokybės tiekimas, nuotekų šalinimas, patalpų šildymas, vėdinimas, natūralus ir dirbtinis apšvietimas. Gynas oras turi patekti arba tiesiogiai iš lauko per angas, ir/ar, jeigu pageidauja statytojas, per vėdinimo sistemas. Kiekviename iš gyvenamujų kambarių ir visame name esantis oras turėtų būti keičiamas bent kas pusvalandį. Gyvenamuosiuose kambariuose turi būti įrengtas varstomas langas arba orlaidė. Virtuvėje turi būti įrengtas varstomas langas, durys arba orlaidė. Oras turi išeiti per ventiliacinį kanalą (tiekiama oro srauto dydis – 0,35 l/s vienam 1 m<sup>2</sup> patalpos ploto). Sanitarinėse patalpose turi būti įrengtas varstomas langas, liukas, durys arba orlaidė ar anga iš gretimos patalpos. Oras turi išeiti per ventiliacinį kanalą (srauto dydis 10 – 15 l/s). I atskirus tualetus oras turi patekti taip pat, kaip į sanitarines patalpas, o išeiti per ventiliacinį kanalą (srauto dydis 10 l/s). Techninė įranga neturi pakenkti pastatui, o vibracija – nepersiduoti į pastatą. Didžiausi leistinos vibracijos dydžiai nustatomi pagal HN 50-1994 “Visų žmogaus kūną veikianti vibracija. Didžiausi leidžiami dydžiai ir matavimo reikalavimai gyvenamuosiuose pastatuose”.

**Susisiekimo komunikacijos ir inžineriniai tinklai.** Susisiekimo komunikacijos. Prisijungimo prie susisiekimo komunikacijų sprendiniai atliekami pagal prisijungimo prie susisiekimo komunikacijų sąlygas. Gatvė šalia projektuojamo gyvenamo namo sklypo, pagal STR 2.06.04:2014 „Gatvės ir vietinės reikšmės keliai. Bendrieji reikalavimai“ 10 lentelę, atitinka D2 kategorijos reikalavimus. Transporto eismas neintensyvus – vyrauja asmeniniai lengvieji automobiliniai, kuriais naudojasi aplinkinių namų gyventojai. Visuomeninio transporto néra. Dėl transporto keliamo triukšmo ir taršos rekomenduojama apsodinti sklypų dalį šalia gatvės gyvatvorėmis ir kitais želdiniais. Prie projektuojamo statinio patenkama įvažiavimu iš Vaikystės g.. Įvažiavimo danga – granito skaldos.

Pagal STR 2.06.04:2014 „Gatvės ir vietinės reikšmės keliai. Bendrieji reikalavimai“ 30 lentelę nustatomas automobilių stovėjimo vietų skaičius:

30 lentelė. Automobilių stovėjimo vietų minimalus skaičius

| Eil. Nr. | Pastatų                                         | Minimalus stovėjimo vietų skaičius   |
|----------|-------------------------------------------------|---|
| 1.       | Gyvenamosios paskirties pastatai                |   |
| 1.1.     | Gyvenamosios paskirties (vieno buto) pastatai** | Pastatui, kurio naudingasis plotas neviršija 70 m <sup>2</sup> – 1 vieta;<br>pastatui, kurio naudingasis plotas didesnis kaip 70 m <sup>2</sup> , bet neviršija 140 m <sup>2</sup> – 2 vietas;<br>Pastatui, kurio naudingasis plotas didesnis kaip 140 m <sup>2</sup> – 2 vietas ir papildomai po 1 vietą kiekvienam iki 35 m <sup>2</sup> didesniams kaip 140 m <sup>2</sup> esančiam naudingajam plotui |

Projektuojamo pastato naudingasis plotas – **222,68 m<sup>2</sup>** ir viršija 140 m<sup>2</sup> 82,68 m<sup>2</sup>, todėl minimalus stovėjimo vietų skaičius – **5 vietas** - numatytais norminis automobilių stovėjimo vietų skaičius sklypo ribose – šešios automobilių stovėjimo vietos aikštelyje šalia projektuojamo pastato.

**Inžineriniai tinklai.** Prisijungimo prie inžinerinių tinklų sprendiniai nustatomi pagal inžinerinius tinklus eksploatuojančių organizacijų išduotas sąlygas. Visi inžineriniai tinklai ir įrenginiai turi būti statomi ir eksplotuojami kiek galima mažiau pažeidžiant aplinką. Geriamojo vandens tiekimas projektuojamas iš magistralinio vandentiekio Gailiašių gatvėje. Buitinių nuotekų išvadas prijungiamas prie magistralinės buitinės nuotekynės

Gailiašių gatvėje. Abonentinis elektros 0,4 kV kabelis projektuojamas nuo abonentinės spintos suprojektuotos Vaikystės gatvėje prie sklypo ribos. Pastate privaloma įrengti vandentiekio, nuotekų, šildymo, elektrotechnikos vidaus tinklus. Kiti tinklai įrengiami statytojo nuožiūra. Vidaus inžinerinių tinklų projektais gali būti parengiami statytojo ar rangovo atskiru užsakymu. Pastatas bus šildomas dujiniais katilais arba oras-vanduo šilumos siurbliais, o karštas vanduo tiekiamas iš elektrinių vandens šildytuvų. Gatvėje nėra įrengto lietaus nuotakyno, todėl projektuojama tiek kietų dangų, kiek reikalinga projektuojamam pastatui funkcionali. Rekomenduojama įrengti švarių paviršinių nuotekų surinkimo įrenginius, kad būtų galima panaudoti surinktą lietaus vandenį žaliųjų plotų laistymui. Inžinerinius tinklus būtina kloti, laikantis normomis nustatyti atstumą.

### **11. Neigaliųjų poreikių tenkinimas**

Specialių pageidavimų dėl neigaliųjų poreikių tenkinimo iš statytojo pusės nebuvo. Projekte yra apsiribojama bendro pobūdžio neigaliųjų poreikių patenkinimu: nuolydžiai sklype suformuoti pagal natūralų reljefą, išvengta laiptelių ar stačių ir staigūs teritorijos perkritimų. Pirmame aukštė nėra jokių lygių perkritimų. Iejimų į pastatą angos 1 m pločio. Pastate dalinai, pagal pageidavimą, galima keisti angų pločius, pertvarų vietas, patalpų dydžius, nekeičiant statinio architektūrinių sprendinių. Gyvenamajį aukštą galima viduje pritaikyti senyvo amžiaus ar žmonėms su negalia.

### **12. Apsauginės priemonės nuo smurto ir vandalizmo**

Rekomenduojama įrengti sustiprintos konstrukcijos jėjimo duris, langams apsaugines žaliuzes, statinių prieigų ir jėjimų bei vartų apšvietimą tamsiu paros metu. Naudoti foto ir sensorinius daviklius. Sklypas gali būti aptveriamas tvora. Ivažiavimo vartai turi būti su automatinio atidarymo – uždarymo arba rakinami. Visi jėjimai turi būti rakinami. Statinį prižiūrintis savininkas privalo savalaikiai tikrinti teritorijos šviestuvų, jėjimų užraktų būklę ir reikalui esant juos remontuoti (keisti). Turi būti sudarytos sąlygos spec. transporto privažiavimui prie pastato, būtina laiku pašalinti iš teritorijos nereikalingus stambiagabaričius daiktus, savo veikla neteršti aplinkos ir pan. Šios priemonės sudaro sąlygas kokybiškai ir visapusiškai pastato priežiūrai, ir sveikam gyvenimui.


**13. Komunalinių atliekų tvarkymas.** Komunalinės atlieko tvarkomos vadovaujantis Atliekų tvarkymo įstatymu ir Vilniaus rajono savivaldybės komunalinių atliekų tvarkymo taisyklėmis, patvietintomis Vilniaus rajono savivaldybės tarybos sprendimu. Komunalinių atliekų turėtojai privalo: rūšiuoti susidarančias atliekas, t. y. atskirti antrines žaliavas (popierius ir kartono, plastiko, stiklo, metalo atliekas), išskaitant pakuočių atliekas, pavojingas, elektros ir elektroninės įrangos, žaliąsias, didžiąsias, statybines atliekas; pristatyti antrines žaliavas į artimiausius antrinėms žaliavoms skirtus specialiuosius konteinerius arba į komunalinių atliekų priėmimo punktus; naudotis mišrių komunalinių atliekų surinkimo konteineriais, kuriais nemokamai aprūpina komunalinių atliekų surinkėjai. Pageidautina, kad komunalinių atliekų turėtojai, prieš išmesdami mišrias komunalines atliekas į konteinerį, jas tvarkingai sudėtų į plastikinius ar kitokius maišelius. Komunalinių atliekų turėtojai, neturintys mišrių komunalinių atliekų surinkimo konteinerio, apie tai turi pranešti raštu komunalinių atliekų surinkėjui; laikytis naudojimosi konteineriais instrukcijų ir dėti į komunalinių atliekų konteinerius tik tas atliekas, kurioms šie konteineriai yra skirti (instrukcijas pateikia komunalinių atliekų surinkėjai lipdukuose, užrašuose ant konteinerių, informaciniuose pranešimuose ir kitomis priemonėmis); užtikrinti, kad atliekų surinkimo sunkvežimiai netrukdomi privažiuoti prie atliekų konteinerių tuo laiku, kada jie turi būti ištuštinami pagal sudarytą ir suderintą bei viešai paskelbtą grafiką. Komunalinių atliekų turėtojų patalpose ar teritorijoje esantys individualūs konteineriai jų ištuštinimo dieną nurodytu laiku turi būti pastatomi į su komunalinių atliekų surinkėju suderintas vietas, prie kurių gali laisvai privažiuoti sunkvežimiai. To nepadarius, komunalinių atliekų surinkėjas turi teisę atsisakyti tuštinti konteinerius; žiemos metu užtikrinti, kad konteinerių aikštelėse būtų valomas sniegas ir ledas. To nepadarius, komunalinių atliekų surinkėjas turi teisę atsisakyti tuštinti konteinerius. Privačių namų savininkai turi pasirūpinti, kad su prišalusiu turiniu konteineriai išežimo dieną turi būti atitirpdinti. Priešingu atveju jie nebus ištuštinami.


Komunalinių atliekų turėtojams draudžiama: presuoti ar grūsti atliekas į konteinerius; prie konteinerių palikti atliekas, kurioms šie konteineriai nėra skirti; pilti į konteinerius žemės gruntą, statybines atliekas, pavojingas, skystas atliekas, degančias ar karštas atliekas (pelenus, šlaką), žaliąsias atliekas; savavališkai pakeisti konteinerio stovėjimo vietą; deginti atliekas.

### **14. Projektiniai sprendiniai atitinka projekto rengimo dokumentus, teritorijų planavimo dokumentus, esminius statinio ir statinio architektūros, aplinkos, kraštovaizdžio reikalavimus, nepažeidžia trečiųjų asmenų interesus.**

Vienbučio gyvenamojo namo techniniai rodikliai:


- bendras plotas – 222,68 m<sup>2</sup>;
- naudingas plotas – 222,68 m<sup>2</sup>;
- gyvenamasis plotas – 181,48 m<sup>2</sup>;
- pagalbinis plotas – 41,20 m<sup>2</sup>;
- užstatymo plotas – 291,80 m<sup>2</sup>;
- tūris – 1060,0 m<sup>3</sup>.

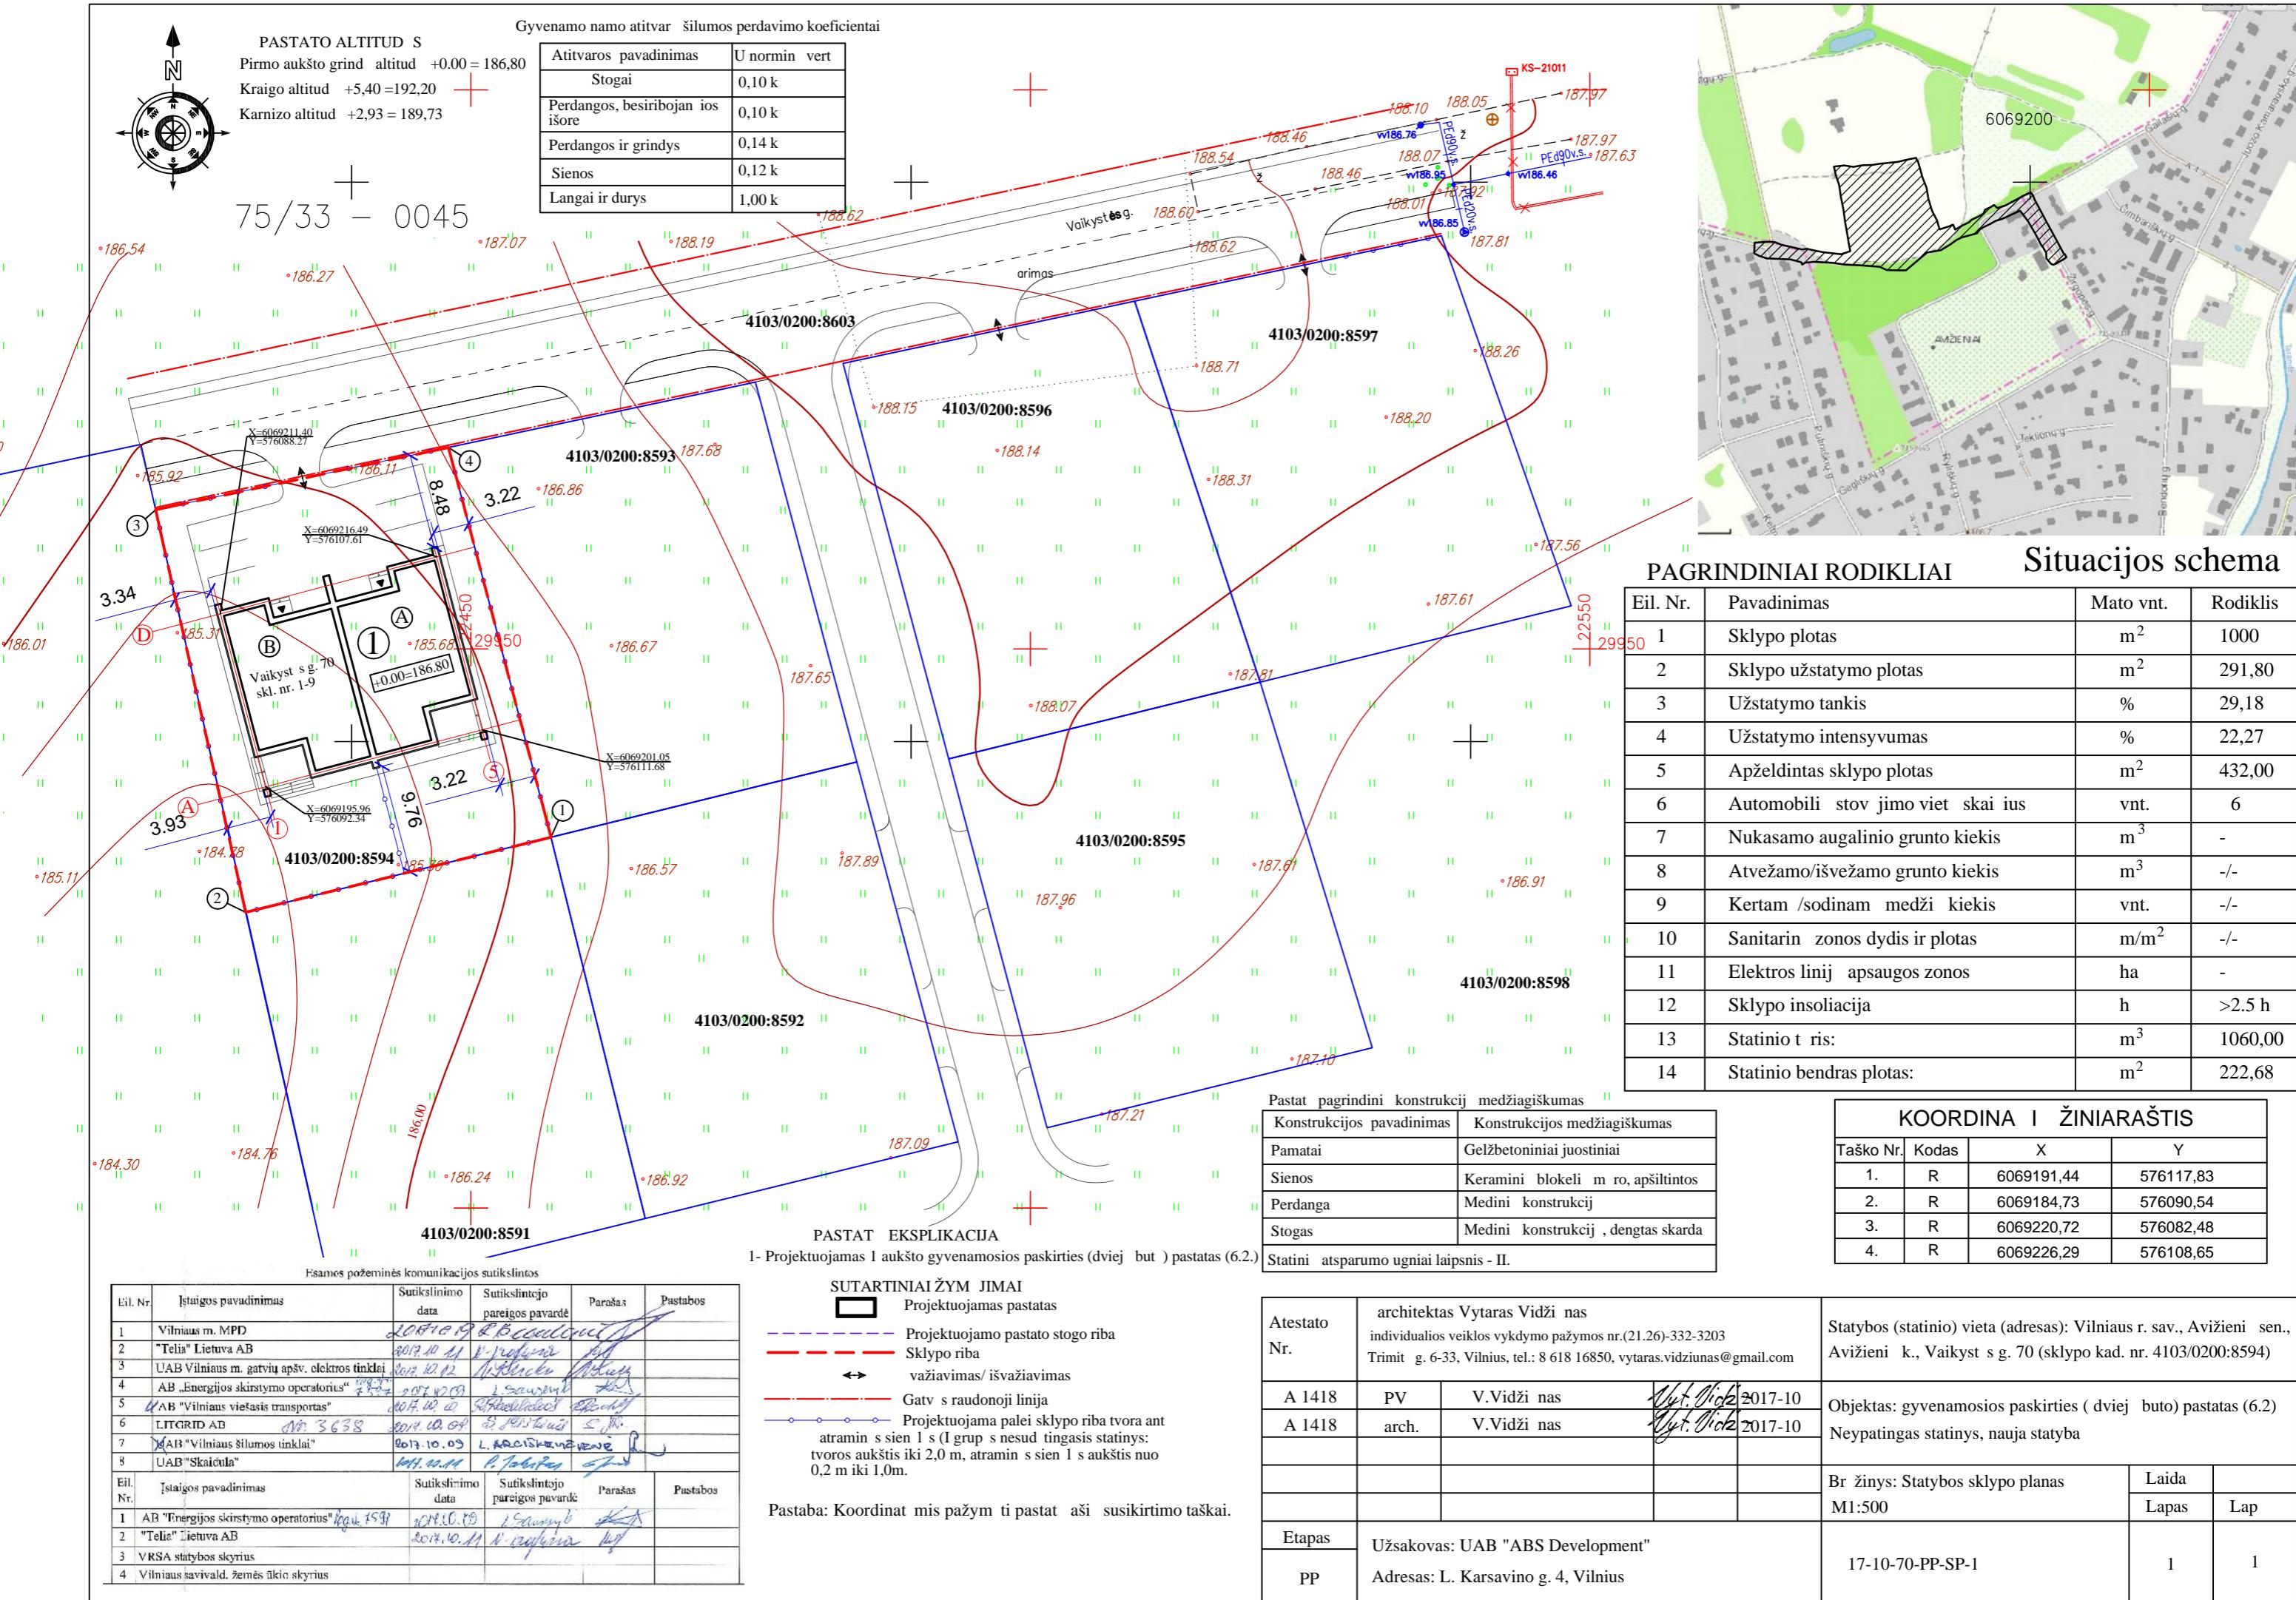

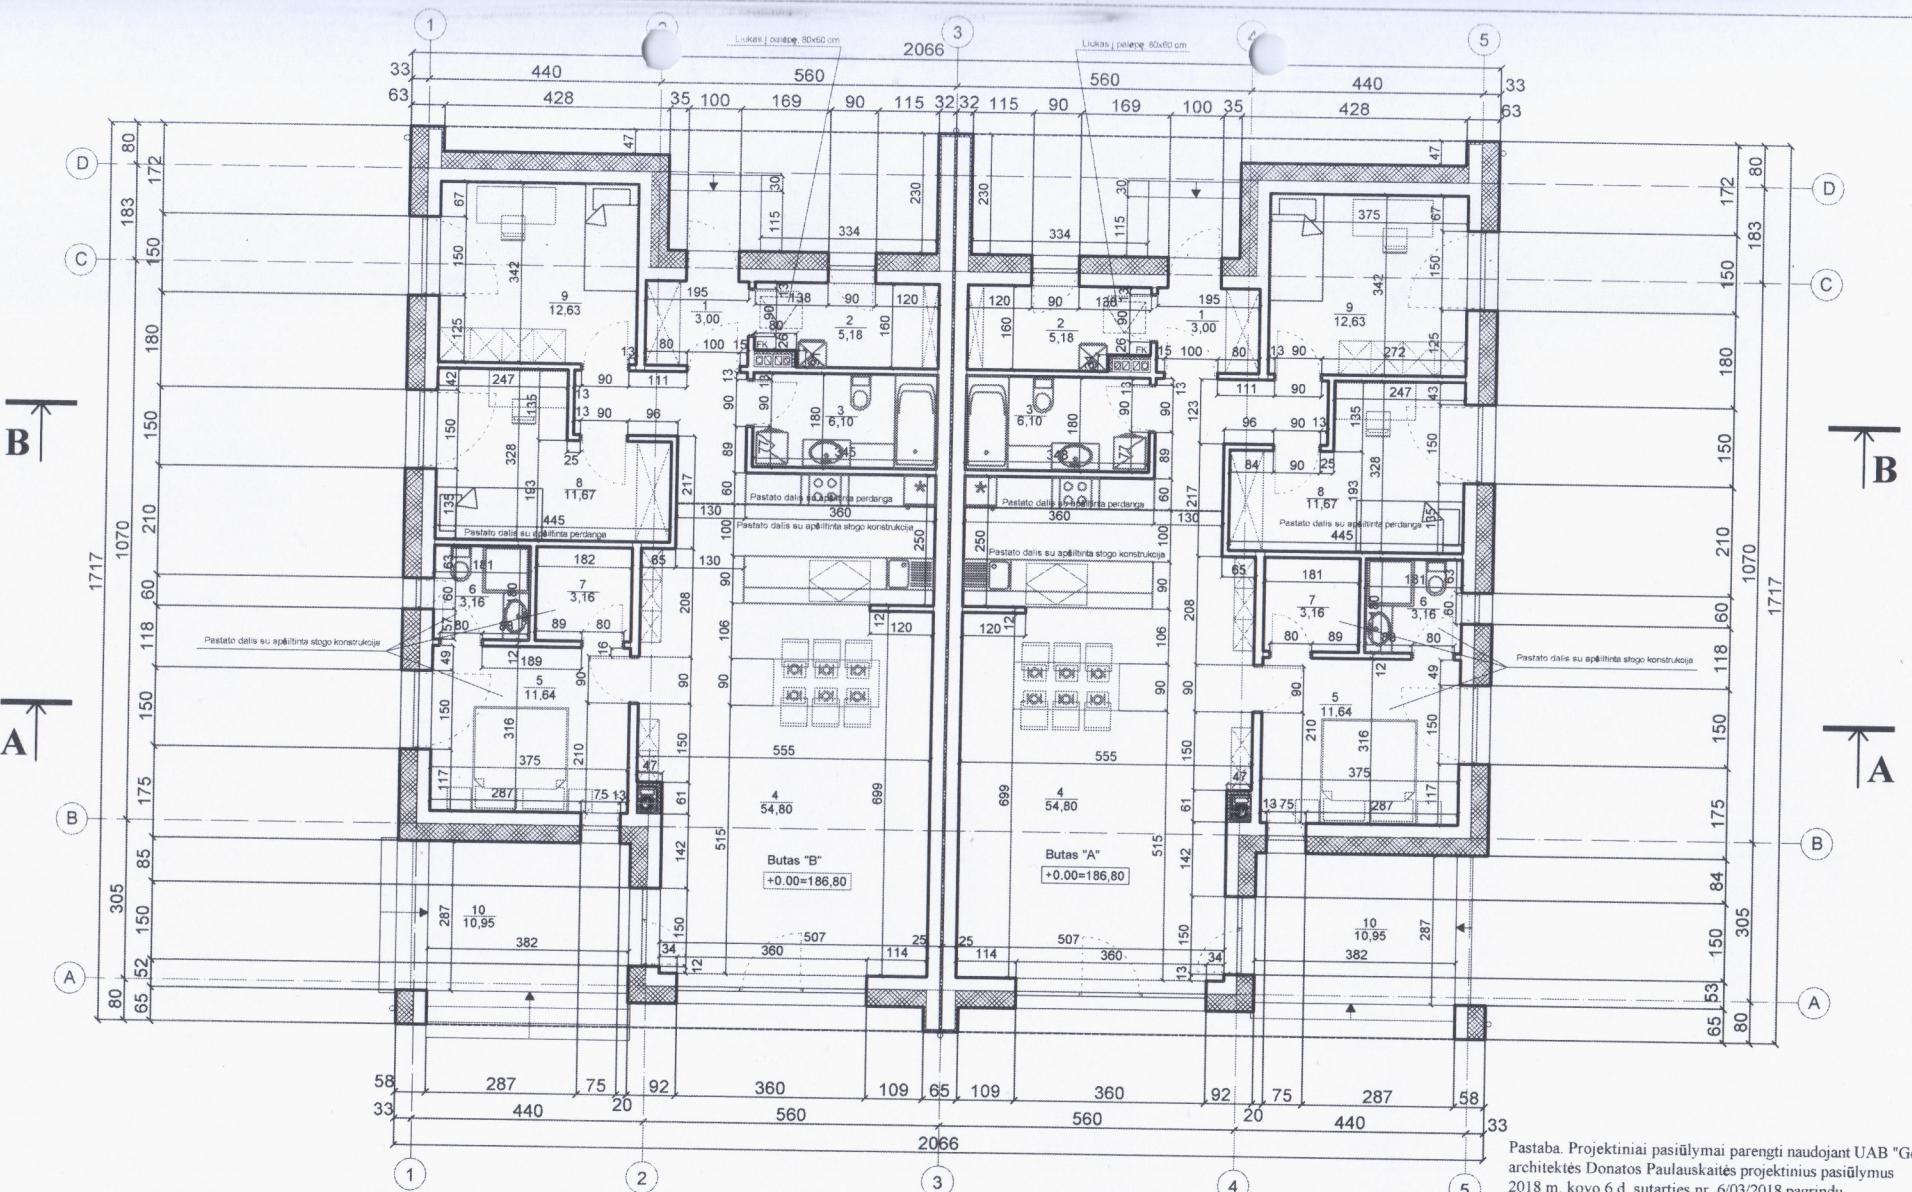


Pastaba. Projektiniai pasiūlymai parengti naudojant UAB "Genrusta" architektės Donatos Paulauskaitės projektinius pasiūlymus 2018 m. kovo 6 d. sutarties nr. 6/03/2018 pagrindu.

|              |   |                 |                 |         |   |   |
|--------------|---|-----------------|-----------------|---------|---|---|
| Atestato Nr. | architektas Vytautas Vidžiūnas<br>individualios veiklos vykdymo pažymos nr.(21.26)-332-3203<br>Trimitų g. 6-33, Vilnius, tel. 8 618 16850, vytautas.vidzunas@gmail.com |                 |                 |         |   | Objekto adresas: Vilniaus r. sav., Avižienių sen., Avižienių k., Vaikystės g. 70 (sklypo kad. nr. 4103/0200:8594) |
| A1418        | PV   | V. Vidžiūnas    | <i>vytautas</i> | 2018-04 | Objektas: Gyvenamosios paskirties (dviejų butų) pastatas (6.2) nauja statyba, neypatingas statinys |   |
| A1418        | arch.   | V. Vidžiūnas    | <i>vytautas</i> | 2018-04 | Brežinio pavadinimas: Pirmo aukšto planas                                                          |   |
|              | autorius   | D. Paulauskaitė | <i>vytautas</i> | 2018-04 | M 1:100                                                                                            | Laida   |
| Etapas       | Statytojas: UAB "ABS Development"<br>Adresas: L. Karsavino g. 4, Vilnius                                                                                               |                 |                 |         |   | Lapas   |
| PP           | 17-10-70-PP-AD-1   |                 |                 |         |   | Lapu   |
|              |   |                 |                 |         |   | 1   |
|              |   |                 |                 |         |   | 1   |

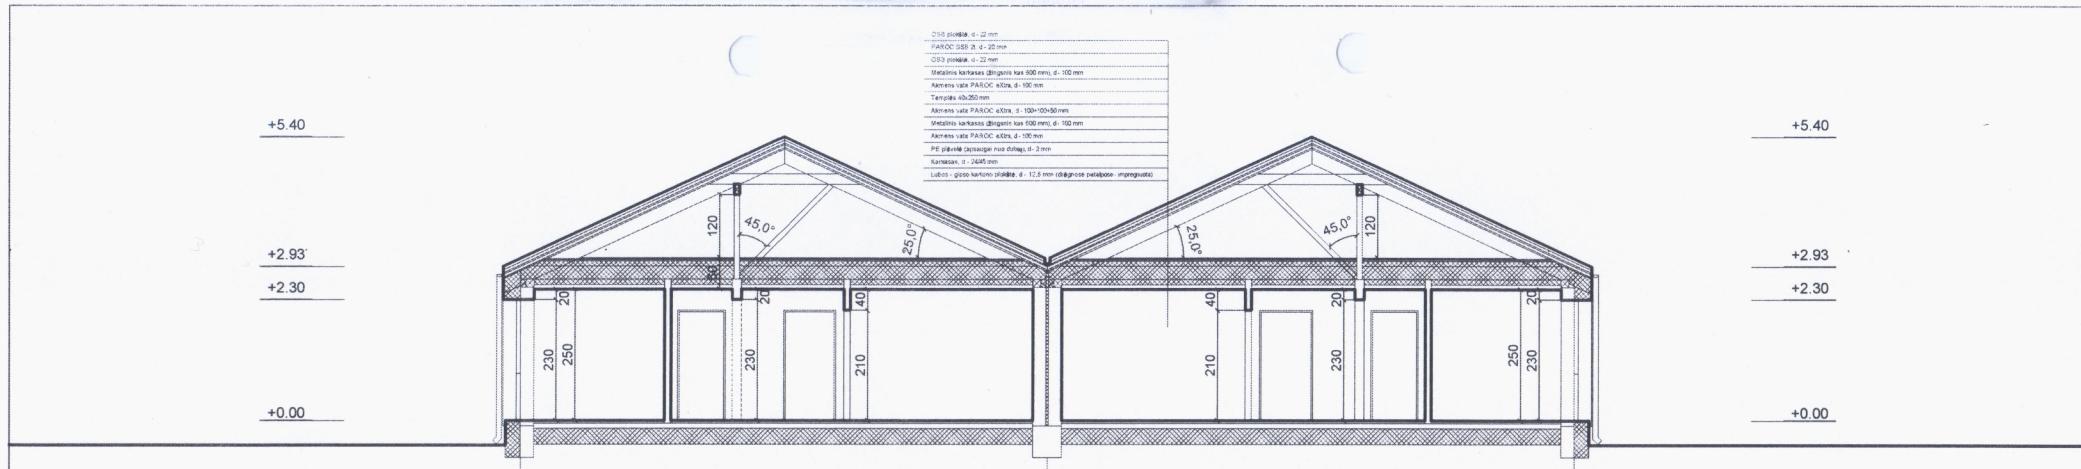

Pjūvis B-B M 1:100

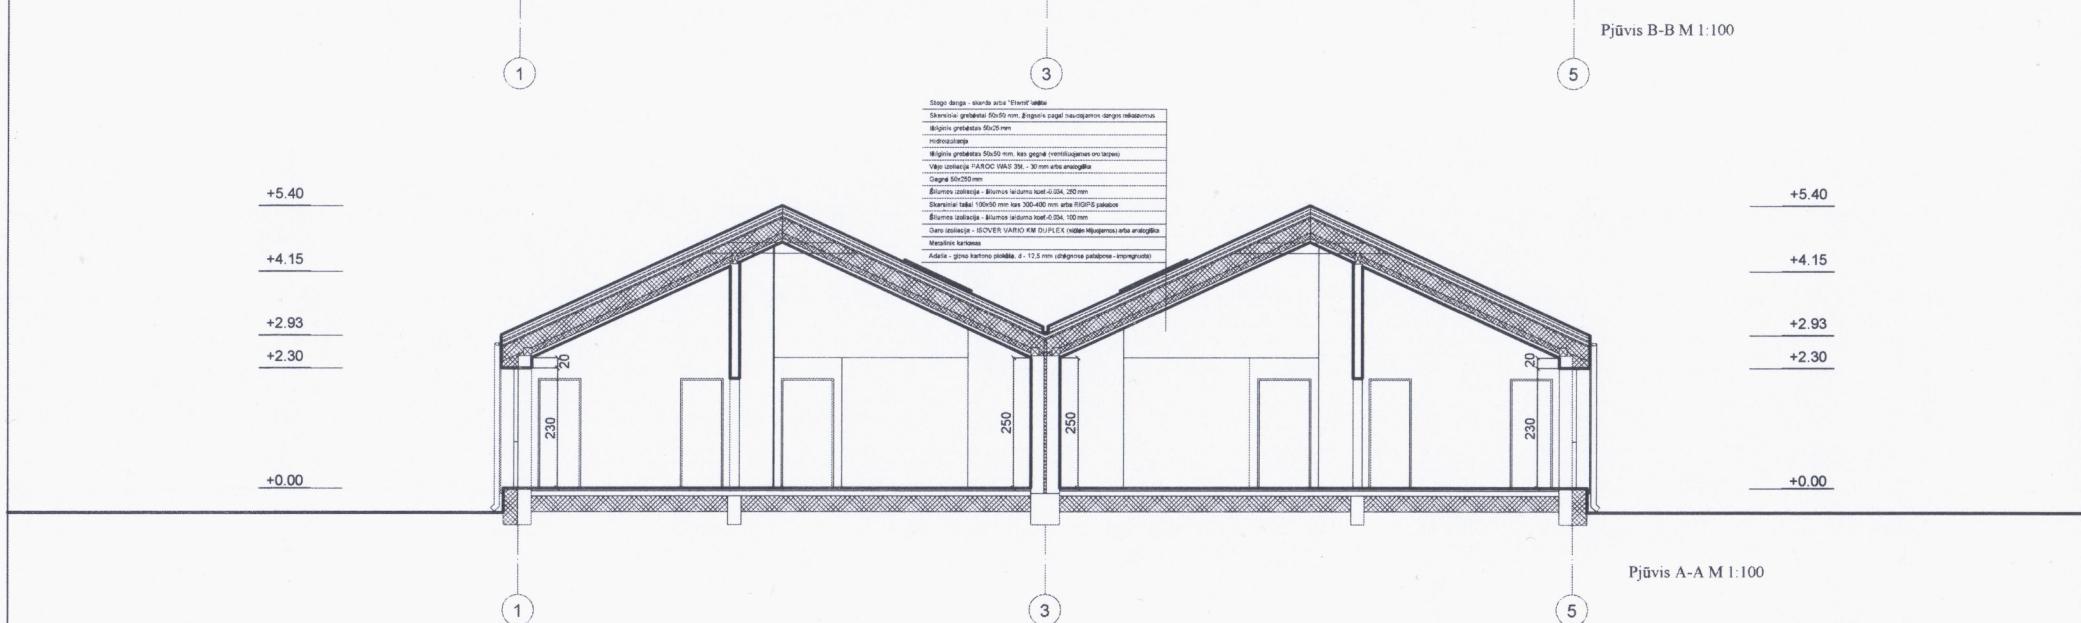

Pjūvis A-A M 1:100

Pastaba. Projektiniai pasiūlymai parengti naudojant UAB "Genrusta" architektės Donatos Paulauskaitės projektinius pasiūlymus 2018 m. kovo 6 d. sutarties nr. 6/03/2018 pagrindu.

1. Stogas - skarda, tamsiai pilkos spalvos.
2. Stogo karnizai - fasadinė plokštė, balto spalvos.
3. Fasadas - tinkuojamas plonasluoksniu apdailiniu tinku, balto spalvos.
4. Kamini - skarda, tamsiai pilkos spalvos.
5. Cokolis - apklijuojamas fasadinėmis plytelėmis, tamsiai pilkos spalvos.
6. Langų rėmai - iš fasado pusės tamsiai pilkos spalvos.


|              |   |                 |  |         |   |   |
|--------------|---|-----------------|--|---------|---|---|
| Atestato Nr. | architektas Vytautas Vidžiūnas<br>individualios veiklos vykdymo pažymos nr.(21.26)-332-3203<br>Trimitų g. 6-33, Vilnius, tel.: 8 618 16850, vytautas.vidzinius@gmail.com |                 |  |         |   | Objekto adresas: Vilniaus r. sav., Avižienių sen., Avižienių k., Vaikystės g. 70 (sklypo kad. nr. 4103/0200-8594) |
| A1418        | PV   | V. Vidžiūnas    |  | 2018-04 | Objektas: Gyvenamosios paskirties (dviejų butų) pastatas (6.2) nauja statyba, neypatingas statinys | Laida   |
| A1418        | arch.   | V. Vidžiūnas    |  | 2018-04 | Brėžinio pavadinimas: Pjūvis A-A, pjūvis B-B                                                       | 0   |
|              | autorius   | D. Paulauskaitė |  | 2018-04 | M 1:100                                                                                            |   |
| Etapas       | Statytojas: UAB "ABS Development"<br>Adresas: L. Karsavino g. 4, Vilnius                                                                                                 |                 |  |         |   | Lapas   |
| PP           | 17-10-70-PP-AD-2   |                 |  |         |   | Lapė   |
|              |   |                 |  |         |   | 1   |
|              |   |                 |  |         |   | 1   |



1. Stogas - skarda, tamsiai pilkos spalvos
2. Stogo karnizai - fasadinė plokštė, balto spalvo
3. Fasadas - tinkluojamas plonasluoksniu apdailiniu tinku, balto spalvo
4. Fasadas - klijuoamos klinkerio plytelės, rudos spalvo
5. Kaminai - skarda, tamsiai pilkos spalvos.
6. Cokolis - tinkluojamas plonasluoksniu tinku, tamsiai pilkos spalvos
7. Langų rėmai ir durys - iš fasado pusės tamsiai pilkos spalvos

Pastaba. Projekiniai pasiūlymai parengti naudojant UAB "Genrusta" architekčių Donatą Paulauskaitęs projektinius pasiūlymus 2018 m. kovo 6 d. sutarties nr. 6/03/2018 pagrindu.


|              |   |                |  |         |   |
|--------------|---|----------------|--|---------|---|
| Atestato Nr. | architektas Vytautas Vidžiūnas<br>individualios veiklos vykdymo pažymos nr.(21.26)-332-3203<br>Trimitų g. 6-33, Vilnius, tel.: 8 618 16850, vytautas.vidziumas@gmail.com |                |  |         | Objekto adresas: Vilniaus r. sav., Avižienių sen., Avižienių k., Vaikystės g. 70 (sklypo kad. nr. 4103/0200-8594) |
| A1418        | PV   | V.Vidžiūnas    |  | 2018-04 | Objektas: Gyvenamiosios paskirties (dviejų butų) pastatas (6.2) nauja statyba, neypatingas statinys               |
| A1418        | arch.   | V.Vidžiūnas    |  | 2018-04 |   |
|              | autorius   | D.Paulauskaitė |  | 2018-04 | Brežinio pavadinimas: Fasadas tarp ašių 5-1<br>M 1:100                                                            |
| Etapas       | Statytojas: UAB "ABS Development"<br>Adresas: L. Karsavino g. 4, Vilnius                                                                                                 |                |  |         | Laidai   |
| PP           |   |                |  |         | 0   |
|              |   |                |  |         | Lapas   |
|              |   |                |  |         | Lapų   |
|              |   |                |  |         | 1   |
|              |   |                |  |         | 1   |
|              |   |                |  |         | 17-10-70-PP-AD-3                                                                                                  |

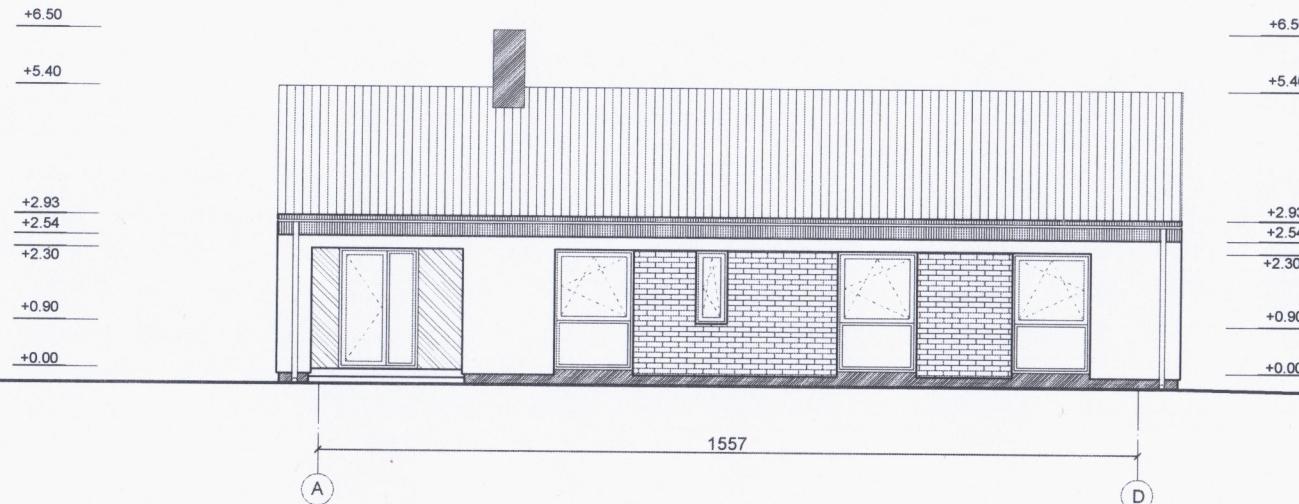

1. Stogas - skarda, tamsiai pilkos spalvos
2. Stogo karnizai - fasadinė plokštė, Baltos spalvos
3. Fasadas - tinkuojamas plonasluoksniu apdailiniu tinku, Baltos spalvos
4. Fasadas - klijuoamos klinkerio plytelės, rudos spalvos
4. Kaminai - skarda, tamsiai pilkos spalvos.
5. Cokolis - tinkuojamas plonasluoksniu tinku, tamsiai pilkos spalvos
6. Langų rėmai ir durys - iš fasado pusės tamsiai pilkos spalvos

Pastaba. Projektiniai pasiūlymai parengti naudojant UAB "Genrusta" architektės Donatos Paulauskaitės projektinius pasiūlymus 2018 m. kovo 6 d. sutarties nr. 6/03/2018 pagrindu.


|              |   |                 |  |         |   |
|--------------|---|-----------------|--|---------|---|
| Atestato Nr: | architektas Vytautas Vidžiūnas<br>individualios veiklos vykdymo pažymos nr.(21.26)-332-3203<br>Trimitų g. 6-33, Vilnius, tel.: 8 618 16850, vytautas.vidziumas@gmail.com |                 |  |         | Objekto adresas: Vilniaus r. sav., Avižienių sen., Avižienių k., Vaikystės g. 70 (sklypo kod. nr. 4103/0200 8594) |
| A1418        | PV   | V. Vidžiūnas    |  | 2018-04 | Objektas: Gyvenamosios paskirties (dviejų butų) pastatas (6.2) nauja statyba, neypatingas statinys                |
| A1418        | arch.   | V. Vidžiūnas    |  | 2018-04 | Brėžinio pavadinimas: Fasadas tarp ašių A-D                                                                       |
|              | autorius   | D. Paulauskaitė |  | 2018-04 | M 1:100   |
| Etapas       | Statytojas: UAB "ABS Development"<br>Adresas: L. Karsavino g. 4, Vilnius                                                                                                 |                 |  |         | Laidai   |
| PP           | Statytojas: UAB "ABS Development"<br>Adresas: L. Karsavino g. 4, Vilnius                                                                                                 |                 |  |         | 0   |
|              | 17-10-70-PP-AD-4   |                 |  |         | Lapai   |
|              |   |                 |  |         | 1   |
|              |   |                 |  |         | 1   |

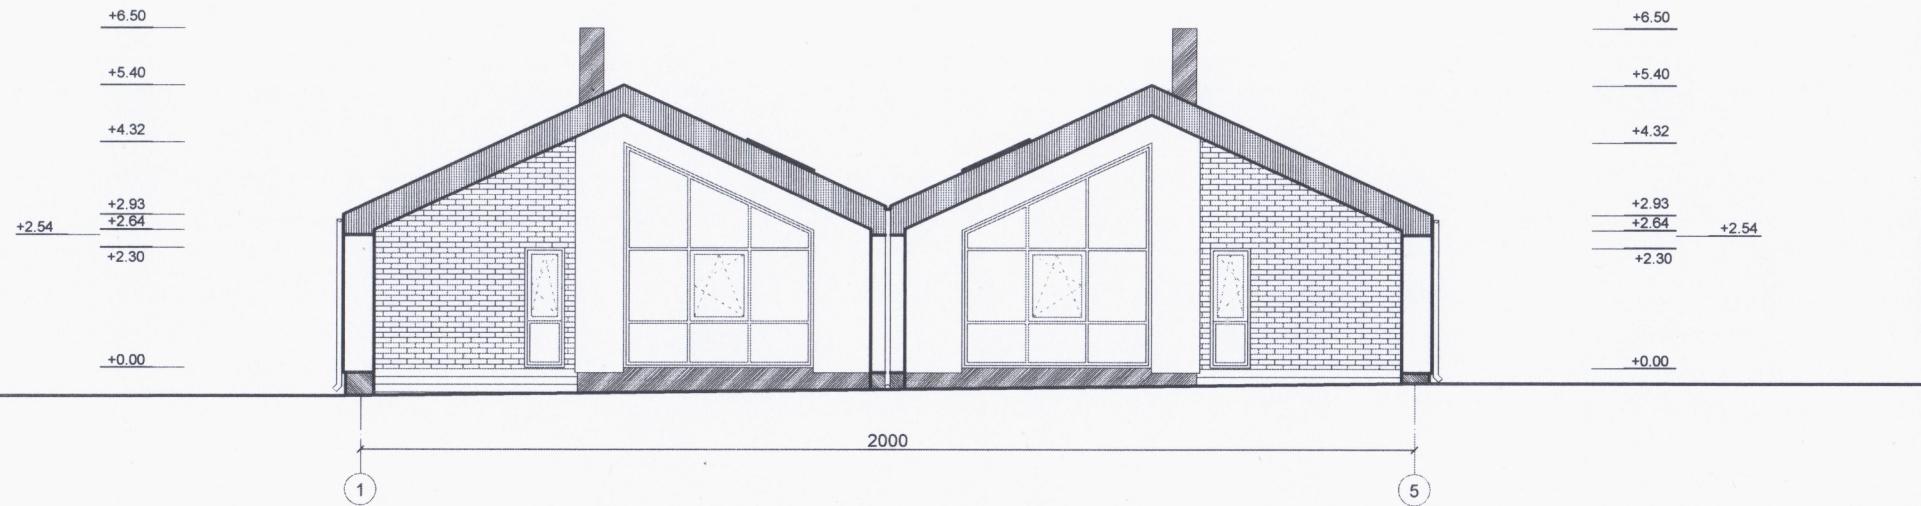

Pastaba. Projektiniai pasiūlymai parengti naudojant UAB "Genrusta" architektės Donatos Paulauskaitės projektinius pasiūlymus 2018 m. kovo 6 d. sutarties nr. 6/03/2018 pagrindu.

1. Stogas - skarda, tamsiai pilkos spalvos
2. Stogo karnizai - fasadinė plokštė, balto spalvos
3. Fasadas - tinkuojamas plonasluoksniu apdailiniu tinku, balto spalvos
4. Fasadas - klijuoamos klinkerio plytelės, rudos spalvos
5. Kaminai - skarda, tamsiai pilkos spalvos.
6. Cokolis - tinkuojamas plonasluoksniu tinku, tamsiai pilkos spalvos
7. Langų rėmai ir durys - iš fasado pusės tamsiai pilkos spalvos


|              |   |                 |                           |         |   |
|--------------|---|-----------------|---------------------------|---------|---|
| Atestato Nr. | architektas Vytautas Vidžiūnas<br>individualios veiklos vykdymo pažymos nr.(21.26)-332-3203<br>Trimitg. g. 6-33, Vilnius, tel.: 8 618 16850, vytautas.vidzunas@gmail.com |                 |                           |         | Objekto adresas: Vilniaus r. sav., Avižienių sen., Avižienių k., Vaikystės g. 70 (sklypo kad. nr. 4103/0200 8594) |
| A1418        | PV   | V. Vidžiūnas    | <i>Vytautas Vidžiūnas</i> | 2018-04 | Objektas: Gyvenamosios paskirties (dviejų butų) pastatas (6.2) nauja statyba, neypatingas statinys                |
| A1418        | arch.   | V. Vidžiūnas    | <i>Vytautas Vidžiūnas</i> | 2018-04 | Brėžinio pavadinimas: Fasadas tarp ašių 1-5                                                                       |
|              | autorius   | D. Paulauskaitė | <i>D. Paulauskaitė</i>    | 2018-04 | M 1:100   |
| Etapas       | Statytojas: UAB "ABS Development"<br>Adresas: L. Karsavino g. 4, Vilnius                                                                                                 |                 |                           |         | Laida   |
| PP           |   |                 |                           |         | 0   |
|              |   |                 |                           |         | Lapas   |
|              |   |                 |                           |         | Lapų   |
|              |   |                 |                           |         | 1   |
|              |   |                 |                           |         | 1   |
|              |   |                 |                           |         | 17-10-70-PP-AD-5                                                                                                  |

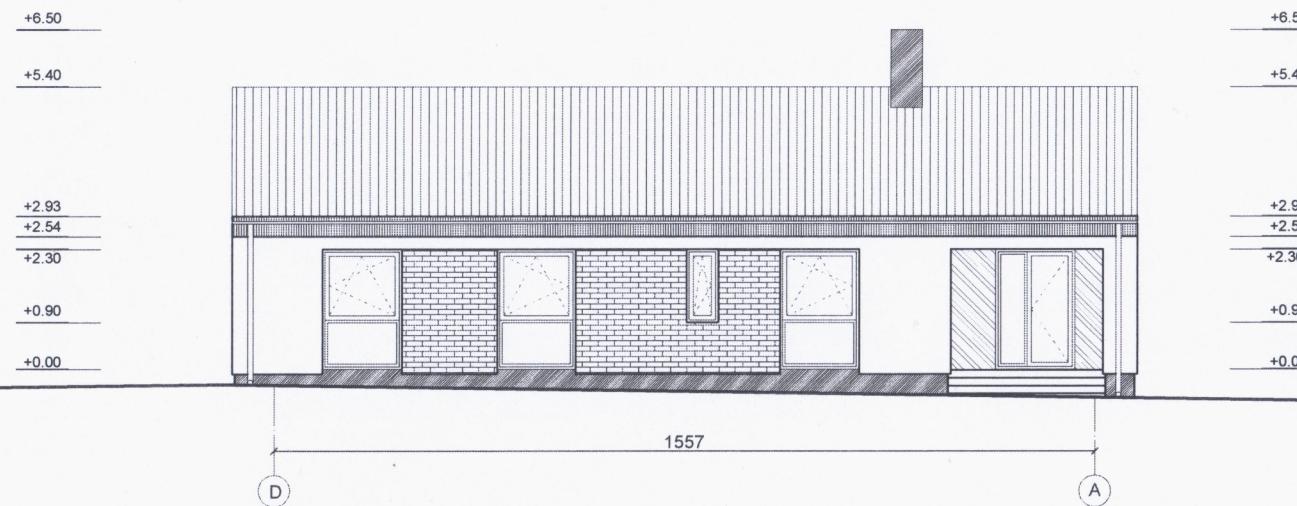

1. Stogas - skarda, tamsiai pilkos spalvos
2. Stogo karnizai - fasadinė plokštė, Baltos spalvos
3. Fasadas - tinkuojamas plonasluoksniu apdailiniu tinku, Baltos spalvos
4. Fasadas - klijuoamos klinkerio plytelės, rudos spalvos
4. Kaminai - skarda, tamsiai pilkos spalvos.
5. Cokolis - tinkuojamas plonasluoksniu tinku, tamsiai pilkos spalvos
6. Langų rėmai ir durys - iš fasado pusės tamsiai pilkos spalvos

Pastaba. Projekiniai pasiūlymai parengti naudojant UAB "Genrusta" architektės Donatos Paulauskaitės projektinius pasiūlymus 2018 m. kovo 6 d. sutarties nr. 6/03/2018 pagrindu.

|              |   |                 |                           |         |   |
|--------------|---|-----------------|---------------------------|---------|---|
| Atestato Nr. | architektas Vytautas Vidžiūnas<br>individualios veiklos vykdymo pažymos nr.(21 26)-332-3203<br>Trimitų g. 6-33, Vilnius, tel.: 8 618 16850, vytautas.vidzunas@gmail.com |                 |                           |         | Objekto adresas: Vilniaus r. sav., Avižienių sen., Avižienių k., Vaikystės g. 70 (sklypo kad. nr. 4103/0200-8594) |
| A1418        | PV   | V. Vidžiūnas    | <i>Vytautas Vidžiūnas</i> | 2018-04 | Objektas: Gyvenamosios paskirties (dviejų butų) pastatas (6.2) nauja statyba, neypatingas statinys                |
| A1418        | arch.   | V. Vidžiūnas    | <i>Vytautas Vidžiūnas</i> | 2018-04 |   |
|              | autorius   | D. Paulauskaitė | <i>D. Paulauskaitė</i>    | 2018-04 | Brėžinio pavadinimas: Fasadas tarp ašių D-A                                                                       |
| Etapas       | Statytojas: UAB "ABS Development"<br>Adresas: L. Karsavino g. 4, Vilnius                                                                                                |                 |                           |         | Laida   |
| PP           |   |                 |                           |         | 0   |
|              |   |                 |                           |         | Lapas   |
|              |   |                 |                           |         | Lapas   |
|              |   |                 |                           |         | 17-10-70-PP-AD-6                                                                                                  |
|              |   |                 |                           |         | 1   |
|              |   |                 |                           |         | 1   |

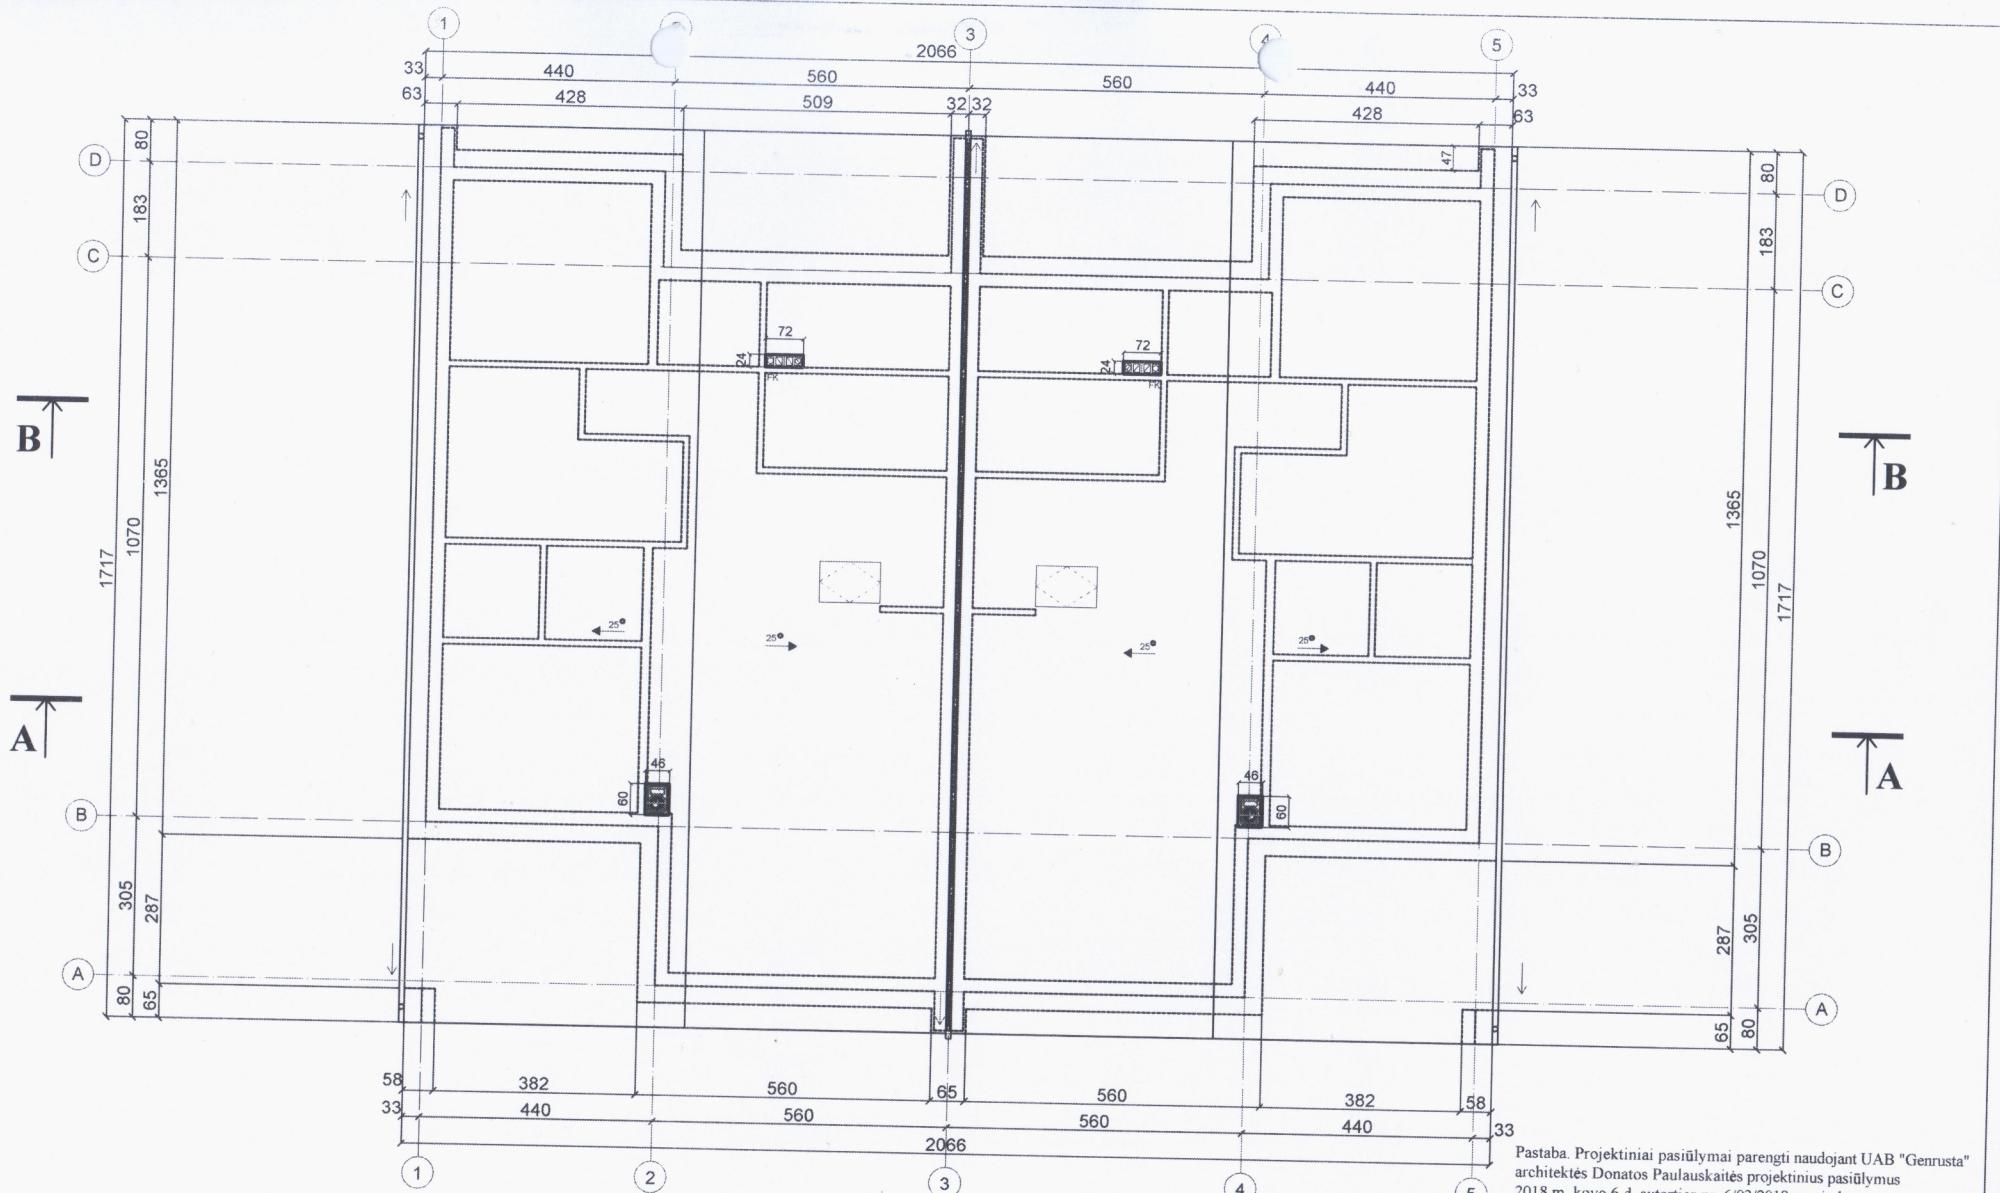

Pastaba. Projekiniai pasiūlymai parengti naudojant UAB "Genrusta" architektės Donatos Paulauskaitės projektinius pasiūlymus 2018 m. kovo 6 d. sutarties nr. 6/03/2018 pagrindu.

|              |   |                 |  |         |   |   |
|--------------|---|-----------------|--|---------|---|---|
| Atestato Nr. | architektas Vytautas Vidžiūnas<br>individualios veiklos vykdymo pažymos nr.(21.26)-332-3203<br>Trimitų g. 6-33, Vilnius, tel.: 8 618 16850, vytautas.vidzunas@gmail.com |                 |  |         |   | Objekto adresas: Vilniaus r. sav., Avižienių sen., Avižienių k., Vaikystės g. 70 (sklypo kad. nr. 4103/0200 8594) |
| A1418        | PV   | V. Vidžiūnas    |  | 2018-04 | Objektas: Gyvenamosios paskirties (dviejų butų) pastatas (6.2) nauja statyba, neypatingas statinys | Laida   |
| A1418        | arch.   | V. Vidžiūnas    |  | 2018-04 |   | 0   |
|              | autorius   | D. Paulauskaitė |  | 2018-04 | Brėžinio pavadinimas: Stogo planas M 1:100                                                         | Lapai   |
| Etapas       | Statytojas: UAB "ABS Development"<br>Adresas: L. Karsavino g. 4, Vilnius                                                                                                |                 |  |         |   | Lapas   |
| PP           |   |                 |  |         |   | 17-10-70-PP-AD-7                                                                                                  |
|              |   |                 |  |         |   | 1 1   |



