


**PIRMO AUKŠTO PLANAS**  
**M1:100**

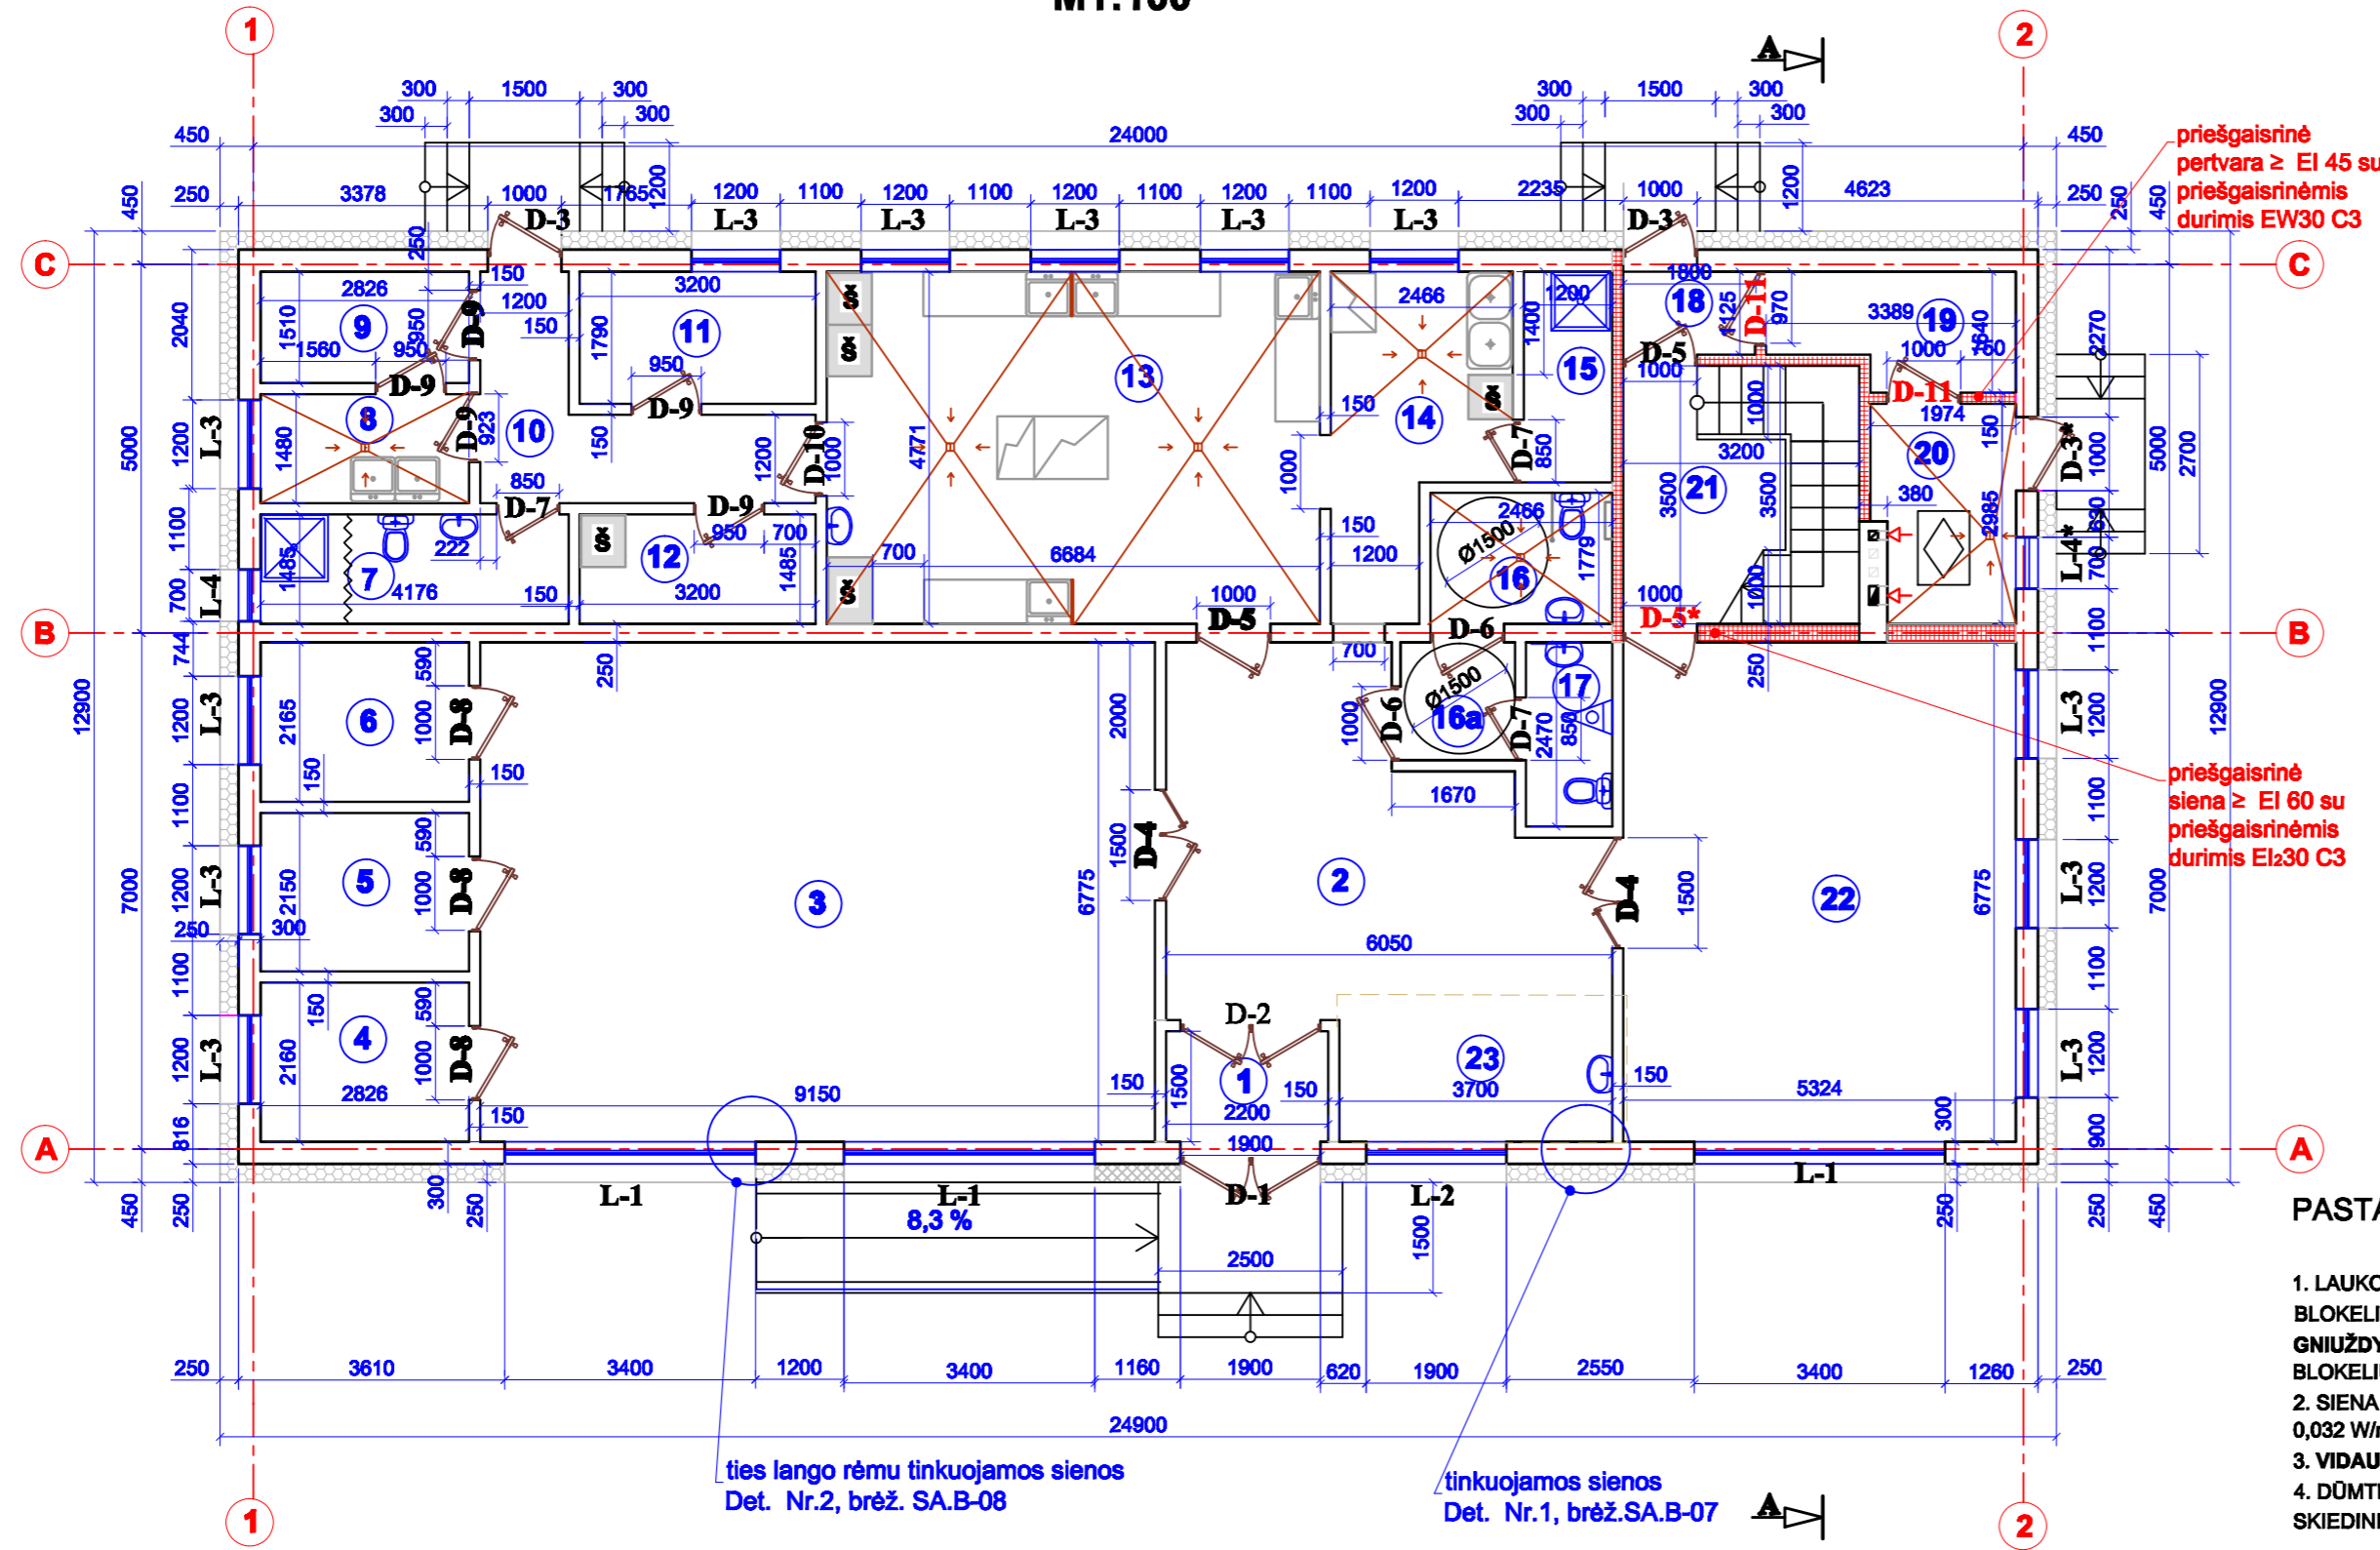



PATALPŲ EKSPLIKACIJA			
EIL. NR.	PAVADINIMAS	PLOTAS m²	PASTABOS
1	TAMBURAS	3,30	
2	HOLAS	23,36	
3	VALGOMOJI SALĖ	61,99	
4	KAMBARĖLIS SVEČIAMS	6,15	
5	KAMBARĖLIS SVEČIAMS	6,16	
6	KAMBARĖLIS SVEČIAMS	6,16	
7	PERSONALO WC IR DUŠAS	6,33	
8	DARŽOVIŲ PARUOŠIMO PATALPA	4,27	
9	DARŽOVIŲ SANDĖLIS	4,27	
10	KORIDORIUS	7,79	
11	PERSONALO PERSIRENGIMO IR POILSIO KAMBARYS	5,82	
12	SAUSŲ, BIRIŲ PRODUKTŲ SANDĖLIS	4,85	
13	VIRTUVĖ	32,04	
14	INDŲ, VIRTUVĖS INVENTORIALUS PLOVYKLĀ	9,43	
15	PATALPA VALYTOJAI	3,43	
16	WC ŽN, MOTERIMS	4,49	
16a	WC TAMBURAS	2,40	
17	WC VYRAMS	3,00	
18	TAMBURAS	2,12	
19	SANDĖLIS	4,94	
20	KATILINĖ	6,12	
21	HOLAS - LAIPTINĖ	6,47	
22	SALĖ	36,07	
23	BARAS	7,59	
	<b>BENDRAS PLOTAS</b>	<b>258,55</b>	

**PASTABOS:**


- LAUKO SIENOS PROJEKTUOJAMOS IŠ DUJŲ SILIKATO ( AKYTO BETONO) BAURC CLASSIC BLOKELIŲ 300 MM PLOČIO, KURIŲ TANKIS  $\geq 425 \text{ KG/m}^3$ ,  $\lambda = 0,10 \text{ W/mK}$ , ATSPARUMAS  $\text{GNIUŽDYMUJ } 3 \text{ N/mm}^2$ . SIENA TURI BŪTI ARMUOJAMA. BLOKELIŲ MŪRO DARBUS VYKDYTI PAGAL BLOKELIŲ GAMINTOJO TECHNINĖ SPECIFIKACIJĄ.
- SIENA APŠILTINAMA FASADINE PUTŲ POLISTIROLO PLOKŠTE EPS-70N 250mm STORIO,  $\lambda = 0,032 \text{ W/mK}$ .
- VIDAUS SIENOS MŪRIJAMOS IŠ BLOKELIŲ BAURC CLASSIC 250 MM PLOČIO.
- DŪMTRAUKIAI MŪRIJAMI IŠ PILNAVIDURIŲ MOLIO PLYTŲ, NAUDOJANT KARŠČIUI ATSPARIUS SKIEDINIUS. SIENELIŲ STORIS TURI BŪTI 120 mm.

**SUTARTINIAI ŽENKLAI**

-  PROJEKTUOJAMOS BLOKELIŲ SIENOS, APŠILTINAMOS IŠ LAUKO PUSĖS
-  PROJEKTUOJAMOS BLOKELIŲ SIENOS IR PERTVAROS

Atestato Nr.	UAB "REMONTO IR STATYBOS PROJEKTAS"		GYVENAMOSIOS PASKIRTIES (VIENO BUTO) PASTATO (NAMO) SU MATTINIMO PASKIRTIES PATALPOMIS BERNOTIŠKIŲ K. 2, DELTUVOS SEN., UKMERGĖS R. SAV. STATYBOS PROJEKTAS	
3535	PV	B. KUDŽMIENĖ		Laida
A 514	PDV	S. SAKALIS		0
6547	Proj.	N. NAUSĖDIENĖ	2018	
Stadija	HEYDARALI MAMMAZADA		58084-01-TDP-SA.B-02	Lapas Lapų
TDP				2 21

### ANTRO AUKŠTO PLANAS M1:100

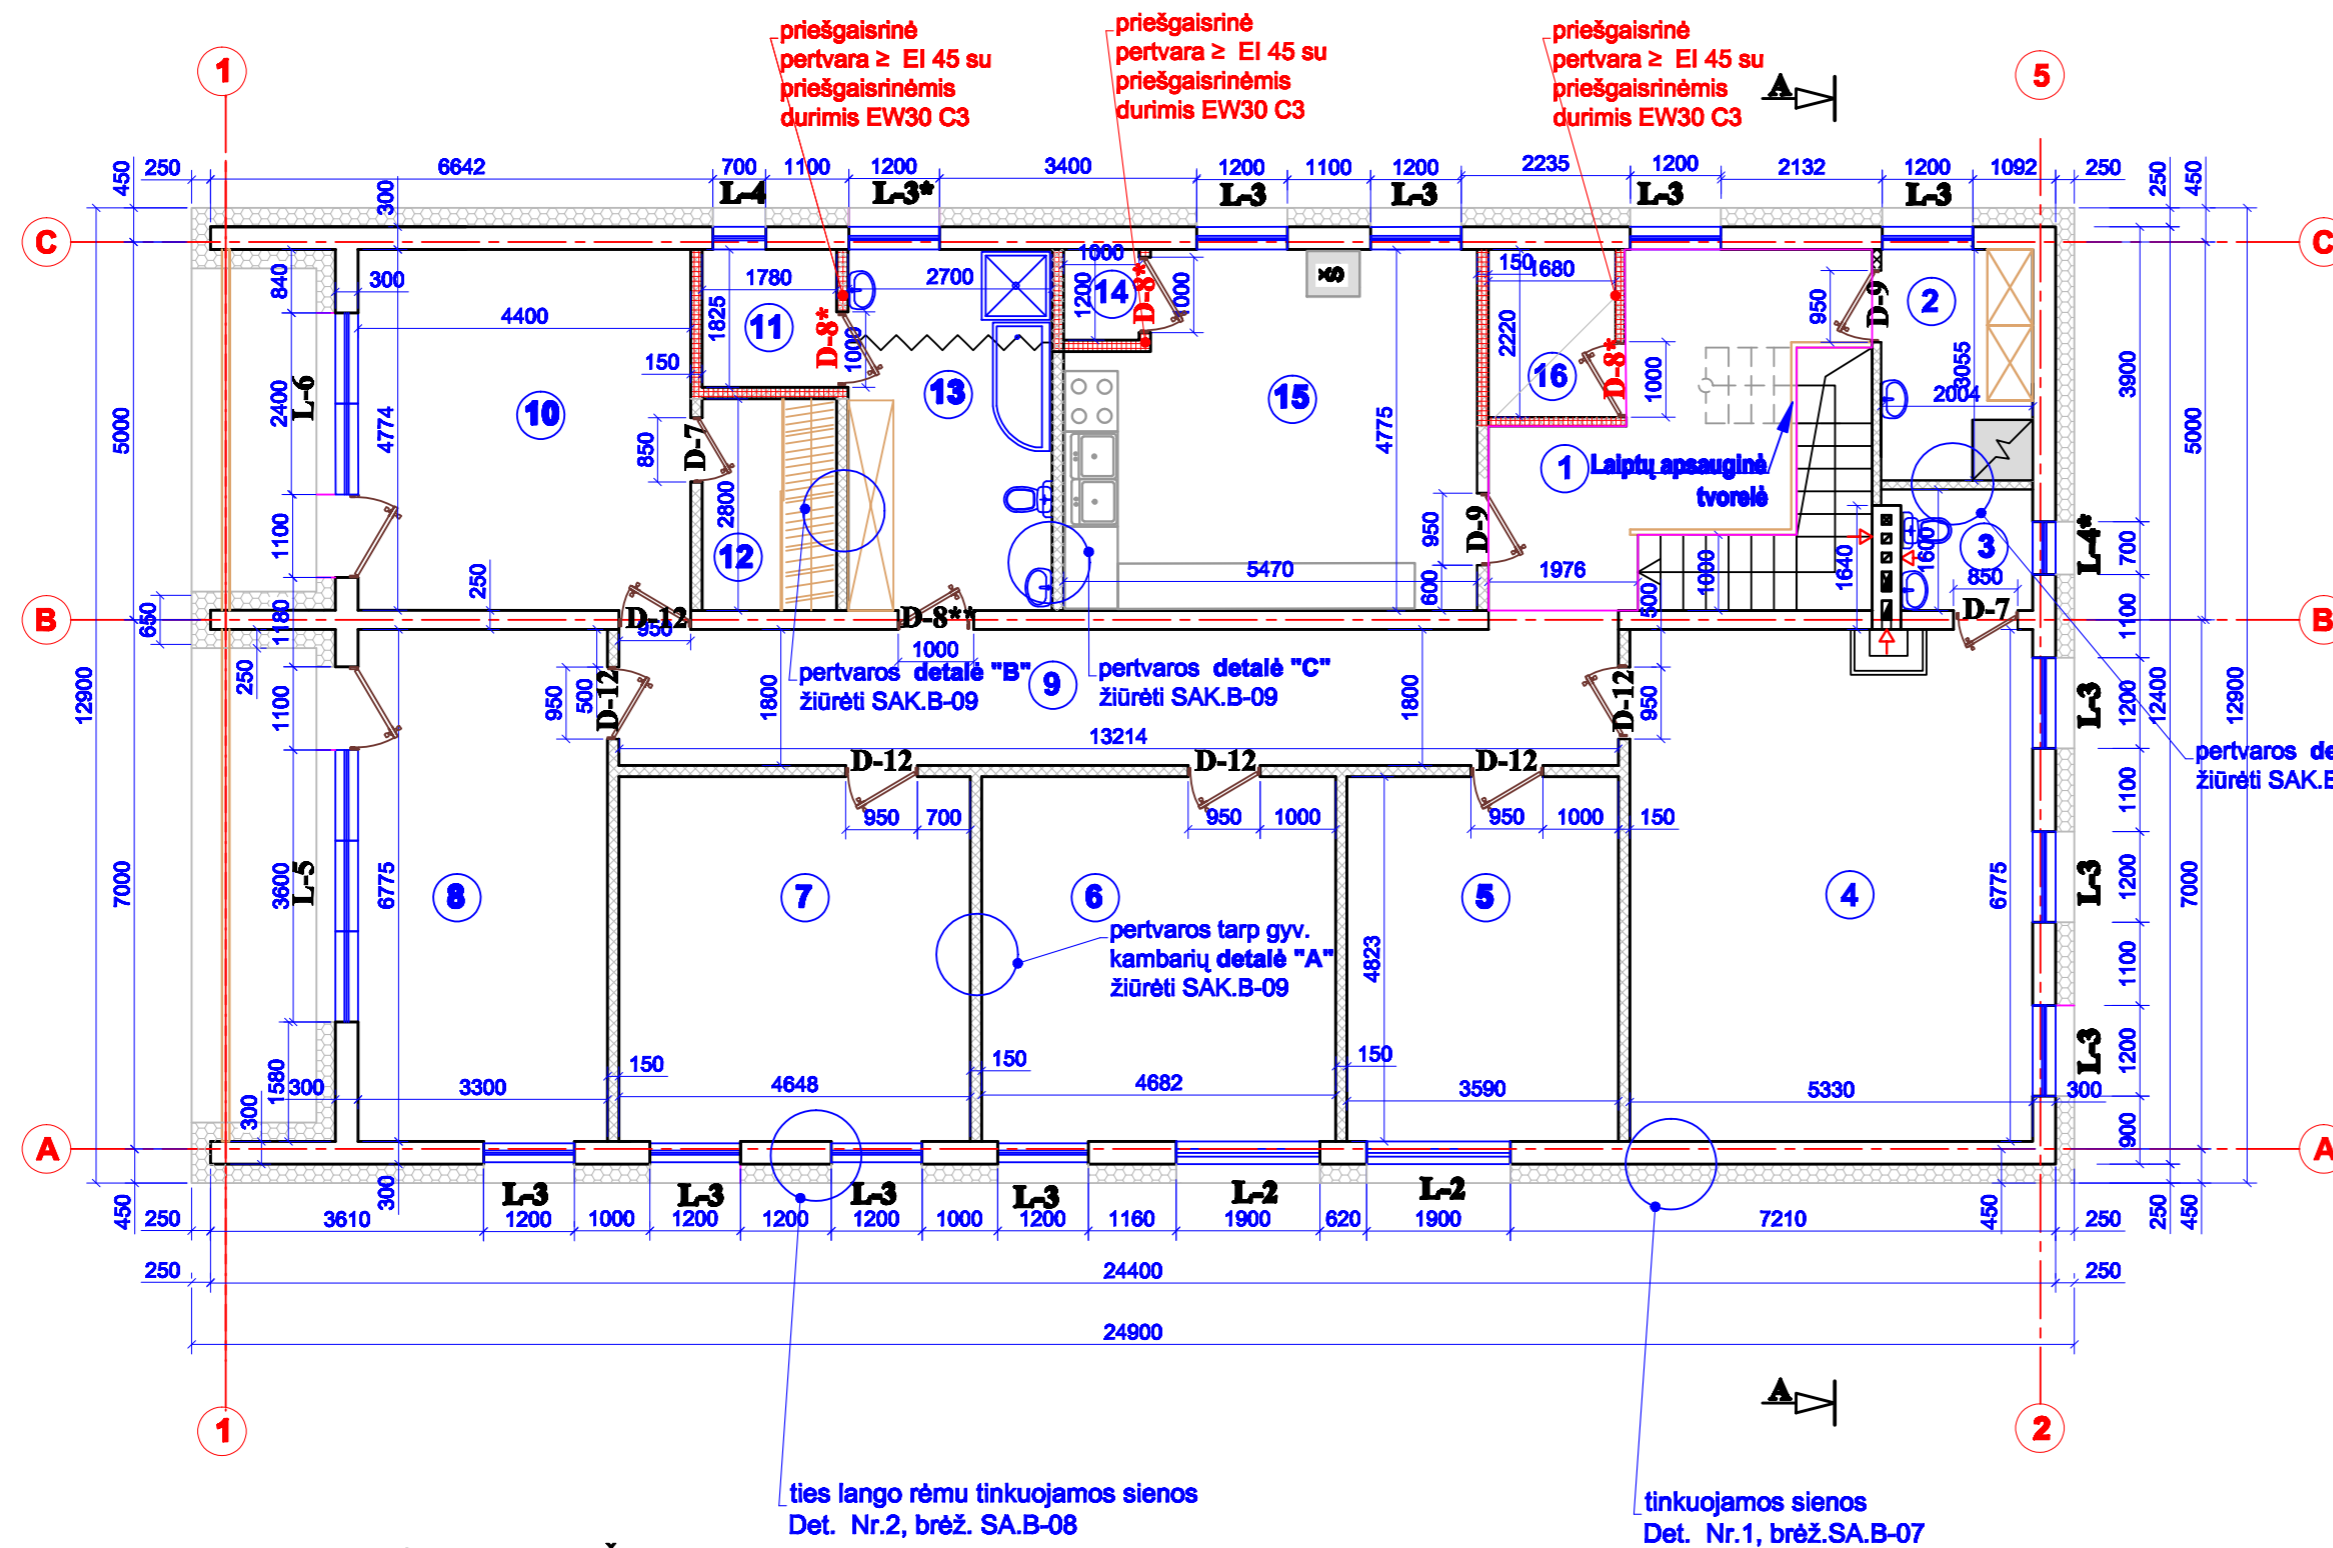

PATALPŲ EKSPLIKACIJA			
EIL. NR.	PAVADINIMAS	PLOTAS m <sup>2</sup>	PASTABOS
1	HOLAS	13,83	
2	SKALBYKLA	6,10	
3	WC	2,78	
4	KAMBARYS	38,11	
5	KAMBARYS	17,31	
6	KAMBARYS	22,58	
7	KAMBARYS	22,41	
8	KAMBARYS	22,38	
9	KORIDORIUS	23,78	
10	KAMBARYS	21,00	
11	TECHNINĖ PATALPA	3,25	
12	RŪBINĖ	4,98	
13	SANITARINIS MAZGAS	12,89	
14	TECHNINĖ PATALPA	1,20	
15	VIRTUVĖ	24,57	
16	TECHNINĖ PATALPA	3,73	
	<b>BENDRAS PLOTAS</b>	<b>238,88</b>	

#### SUTARTINIAI ŽENKLAI

- PROJEKTUOJAMOS BLOKELIŲ SIENOS, APŠILTIMOS IŠ LAUKO PUSĖS
- PROJEKTUOJAMOS BLOKELIŲ SIENOS IR PERTVAROS
- PROJEKTUOJAMOS KARKASINĖS PERTVAROS

ties lango rėmu tinkuojamos sienos  
Det. Nr.2, brėž. SA.B-08

tinkuojamos sienos  
Det. Nr.1, brėž. SA.B-07

Atestato Nr.	UAB "REMONTO IR STATYBOS PROJEKTAS"		GYVENAMOSIOS PASKIRTIES (VIENO BUTO) PASTATO (NAMO) SU MAITINIMO PASKIRTIES PATALPOMIS BERNOTIŠKIŲ K. 2, DELTUVOS SEN., UKMERGĖS R. SAV. STATYBOS PROJEKTAS	
3535	PV	B. KUDŽMIENĖ		Laida
A 514	PDV	S. SAKALIS		0
6547	Proj.	N. NAUSĖDIENĖ	2018	ANTRO AUKŠTO PLANAS M1:100
Stadija	TDP		HEYDARALI MAMMAZADA	58084-01-TDP-SA.B-03
				Lapas
				3
				Lapų
				21

### FASADAS "1 - 2" M1:100



### GALINIS FASADAS "C - A" M1:100



#### SUTARTINIAI ŽENKLAI

- STOGAS - PROFILIUOTŲ LAKŠTŲ DANGA, TAMSIAI PILKOS SPALVOS (RR 23)
- PLONASIENIS TINKAS RAL 1015 (ŠVIESI PILKA SPALVA)
- PLONASIENIS TINKAS BALTOS SPALVOS
- COKOLIO PLONASIENIS TINKAS PILKOS SPALVOS
- LANGŲ IR DURŲ RĒMŲ SPALVA - NATŪRALI MEDŽIO SPALVA (RAL 1002)
- PAGRINDINIŲ FASADINIŲ LANGŲ IR DURŲ STAKTOS IR RĒMAI - RAL 7016 (TAMSIAI PILKA SPALVA)

Atestato Nr.	UAB "REMONTO IR STATYBOS PROJEKTAS"			GYVENAMOSIOS PASKIRTIES (VIENO BUTO) PASTATO (NAMO) SU MAITINIMO PASKIRTIES PATALPOMIS BERNOTIŠKIJŲ K. 2, DELTUVOS SEN., UKMERGĖS R. SAV. STATYBOS PROJEKTAS	
3535	PV	B.KUDŽMIENĖ	<i>[Signature]</i>	<b>FASADAI "1 - 2" IR "A - C" M1:100</b> LAPAS 4 LAPŲ 21	
A 514	PDV	S. SAKALIS	<i>[Signature]</i>		
6547	Proj.	N. NAUSĖDIENĖ	<i>[Signature]</i> 2018		
TDP	HEYDARALI MAMMAZADA			58084-01-TDP-SA.B-04	LAPAS 4 LAPŲ 21