



SKLYPO PLANAS M1:250

OBJEKTAS SVEČIŲ NAMAI SU ADMINISTRACINĖMIS PATALPOMIS
 STATYBOS VIETA VYTAUTO DIDŽIOJO g. 5., JURBARKO m.,
 STATYTOJAS UAB "DITOS PREKYBA"

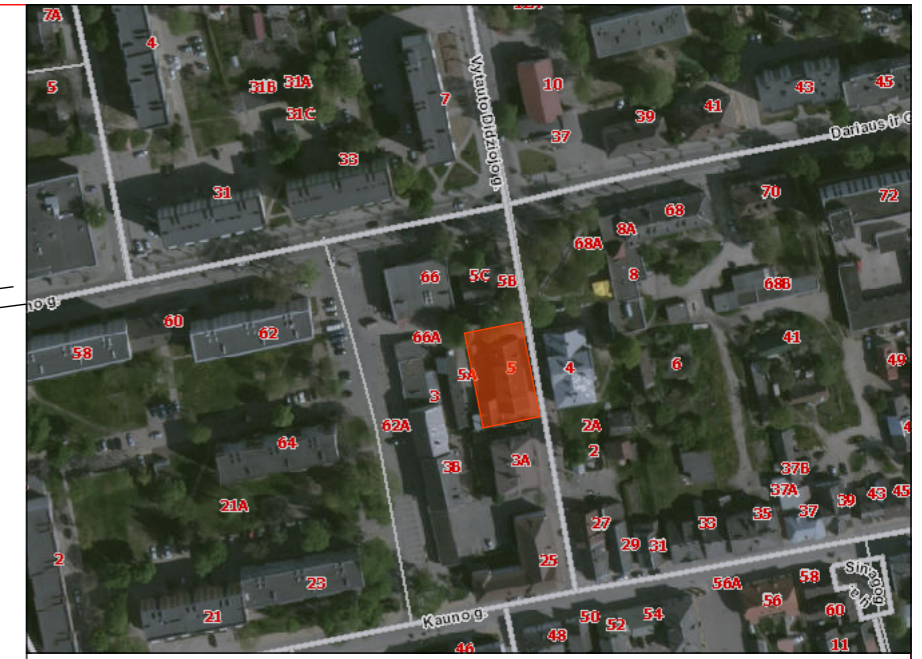

SITUACIJOS SCHEMA

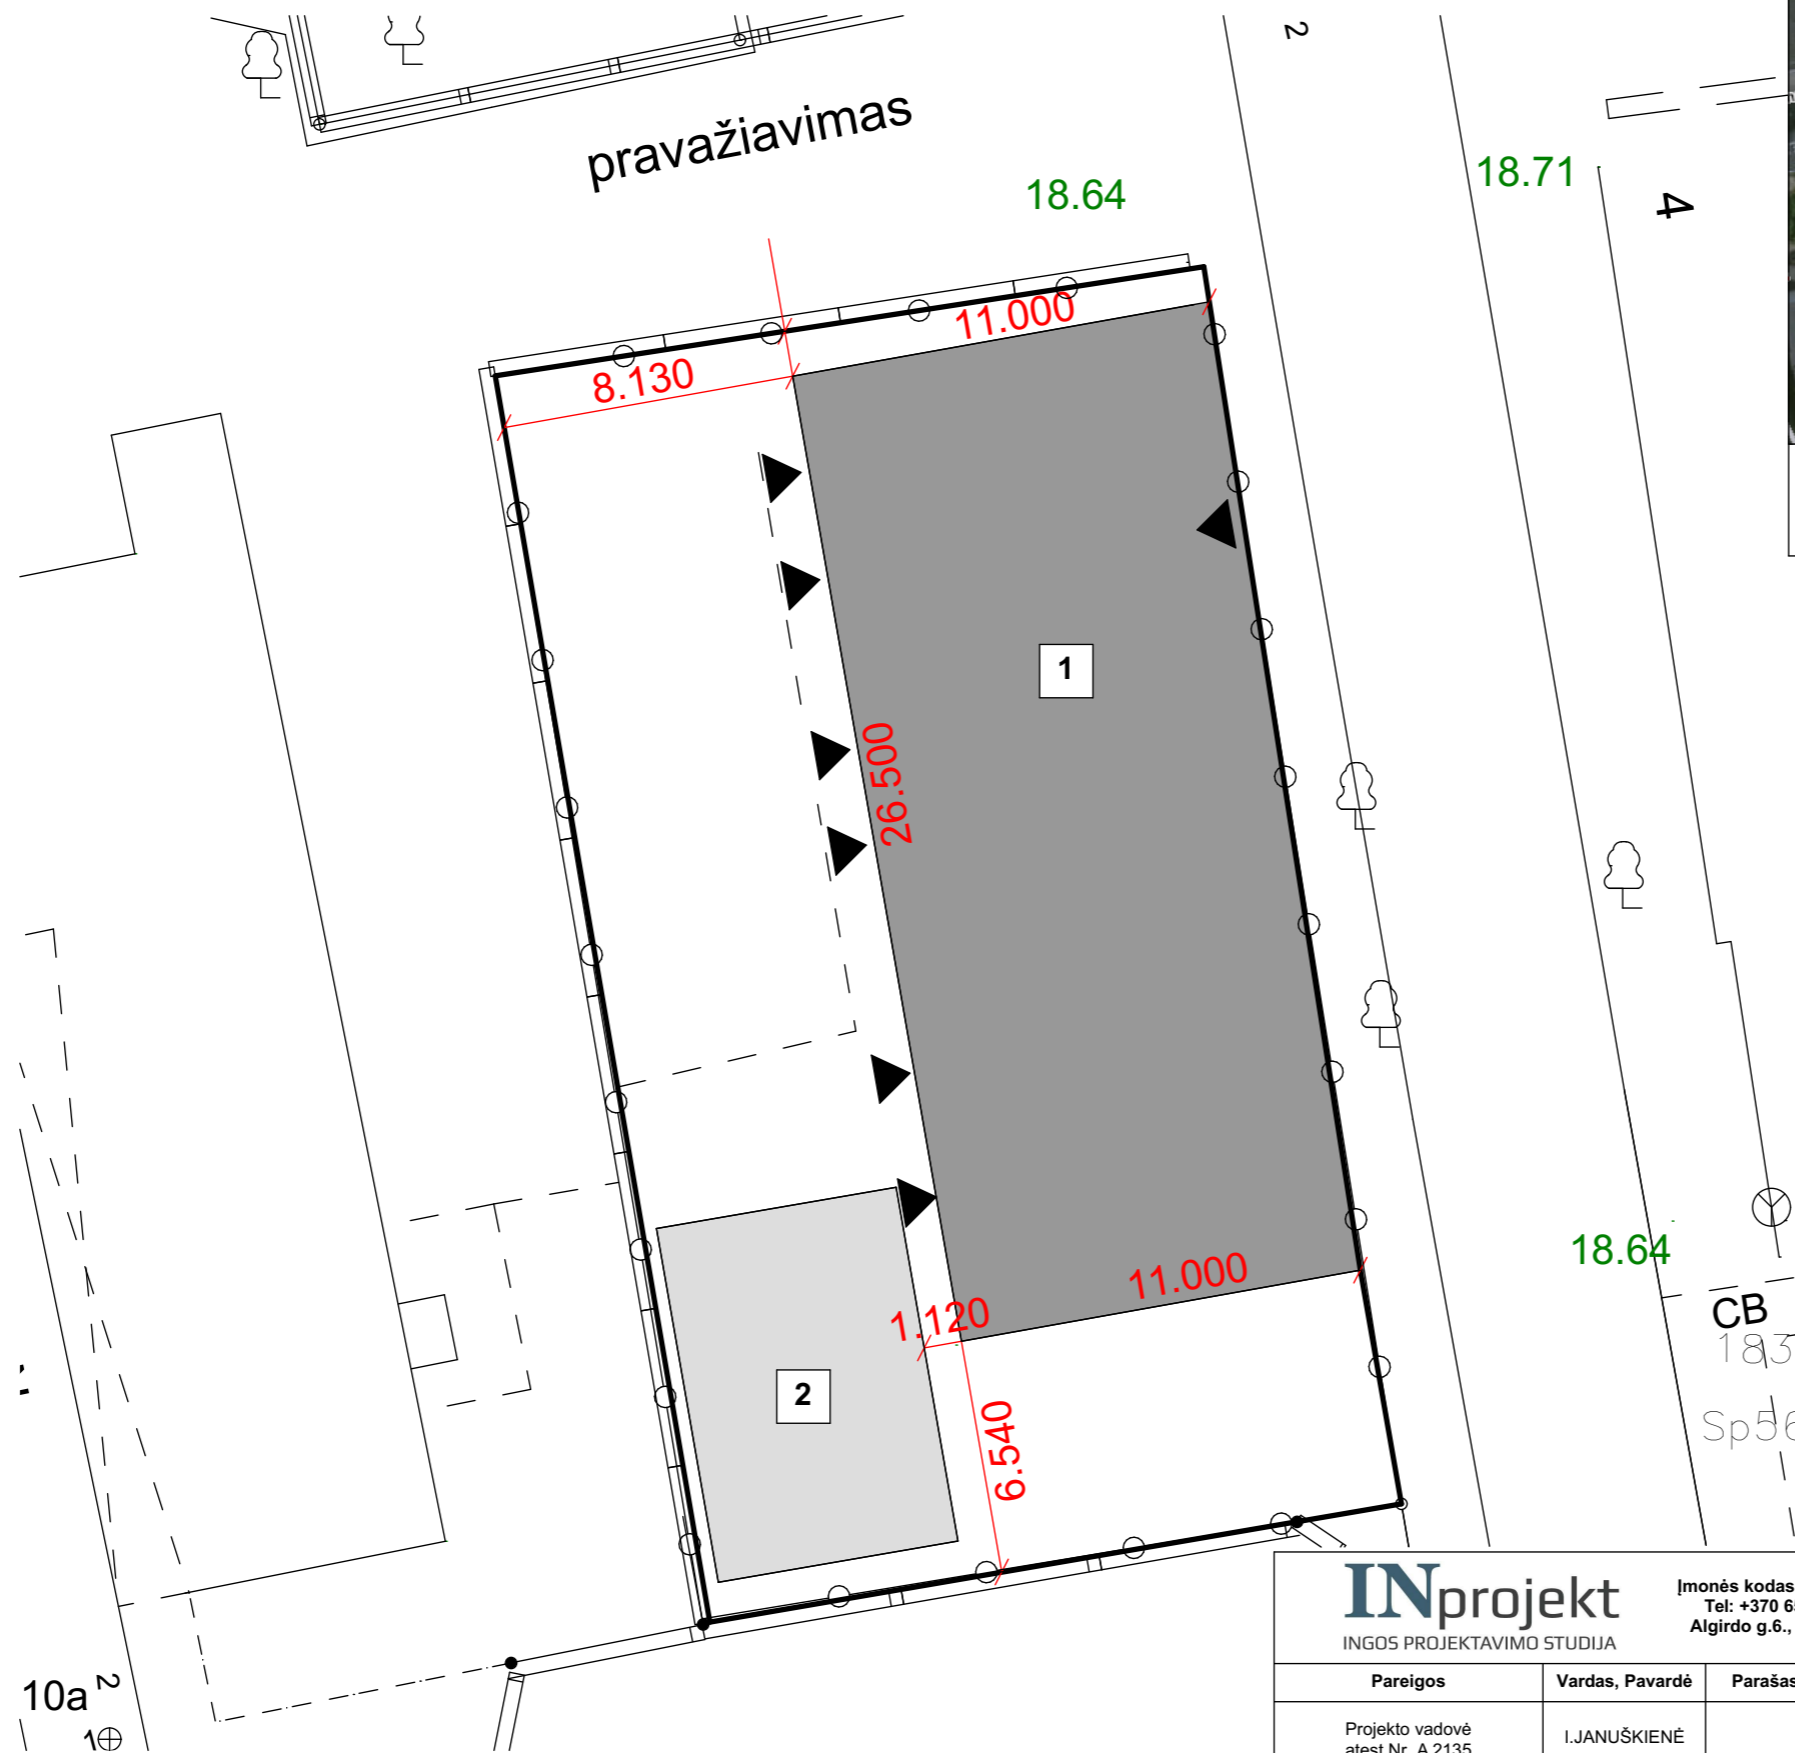

SUTARTINIAI ŽYMĖJIMAI

- 1 Rekonstruojamas pastatas
- ▲ Įėjimai
- Įvažiavimas į sklypą
- Sklypo ribos


PAGRINDINIAI TECHINIAI EKONOMINIAI RODIKLIAI

SKLYPAS


Sklypo plotas 631 m²
 Sklypo kadastrinis Nr..... 9420/0003:2
 Sklypo užstatymo intensyvumas 80%
 Sklypo užstatymo tankumas 54%
 Apželdintas sklypo plotas 30%
 Sklypo užstatymo plotas 341m²

PASTATAS

Bendras plotas 457.60 m²
 Naudingas plotas 457.60 m²
 Pastato tūris 1600 m³
 Aukštų skaičius 1
 Pastato aukštis 8.190m
 Užstatymo plotas 291.5m²

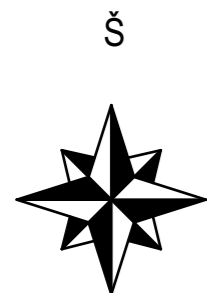

<p>INGOS PROJEKTAVIMO STUDIJA</p>				Įmonės kodas: 302819962 Tel: +370 658 21440 Algirdo g.6., Jurbarkas		Projekto pavadinimas Gyvenamojo namo patalpų paskirties keitimo į administracinę ir viešbučių paskirties patalpas atliekant rekonstravimo Vytauto Didžiojo g. 5, Jurbarko mieste techninis darbo projektas	
Pareigos	Vardas, Pavardė	Parašas	Data	Objektas:	Laida		
Projekto vadovė atest Nr. A 2135	I.JANUŠKIENĖ		2018 02	NAKVYNĖS NAMAI SU ADMINISTRACINĖMIS PATALPOMIS	0		
Užsakovas:				Brėžinys:	SKLYPO PLANAS M 1:250		
UAB "Ditos Prekyba"					TDP-2018-09	Lapas	Lapų

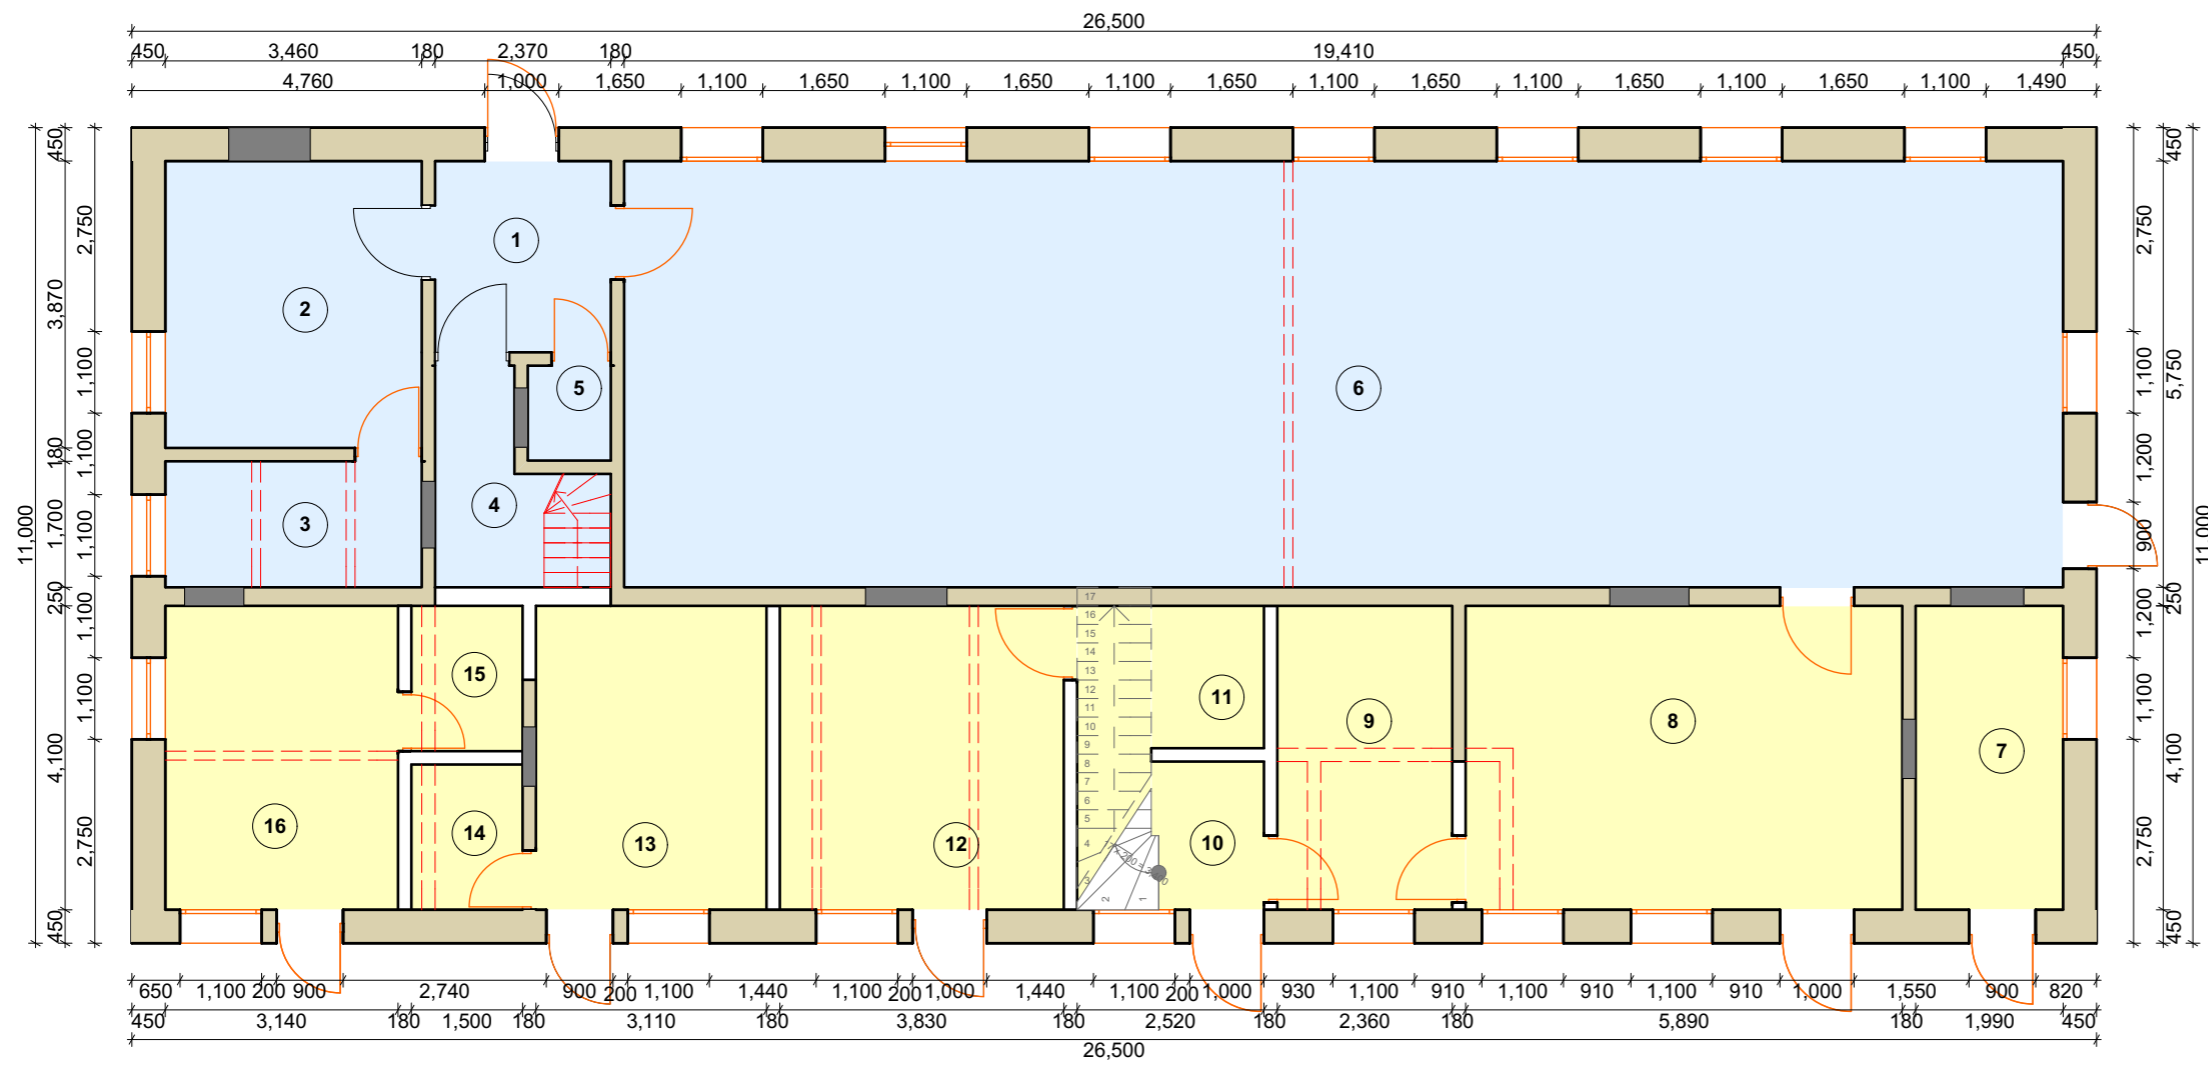

PATALPŲ EKSPLIKACIJA		
SVEČIŲ NAMAI SU ADMINISTRACINĖS PASKIRTIES PATALPOMIS		
Nr.	Patalpos pavadinimas	Plotas, m ²
1	Tambūras	6.12 m ²
2	Rūbinė	13.39 m ²
3	Pagalbinė patalpa	5.88 m ²
4	Sanitarinis mazgas	5.19 m ²
5	Sanitarinis mazgas	1.43 m ²
6	Salė	111.61 m ²
7	Pagalbinė patalpa	8.16 m ²
8	Virtuvė	24.15 m ²
9	Pagalbinė patalpa	9.68 m ²
10	Laiptinė	2.94 m ²
11	Sanitarinis mazgas	4.17 m ²
12	Kambarys	15.70 m ²
13	Kambarys	13.12 m ²
14	Sanitarinis mazgas	2.94 m ²
15	Sanitarinis mazgas	2.94 m ²
16	Kambarys	12.87 m ²
Bendras plotas:		240.29 m²
Pagrindinis plotas:		190.84 m²
Pagalbinis plotas:		49.45 m²

ADMINISTRACINĖS PASKIRTIES PATALPOS


VIEŠBUČIŲ PASKIRTIES PATALPOS

REKONSTRUOJAMO PIRMO AUKŠTO PLANAS M 1:100

SUTARTINIAI ŽYMĖJIMAI

- Esamos sienos, arba atstatomos blogos būklės tokios pat sienos
- Projektuojamos sienos
- Demontuojamos sienos
- Užmūrinamos angos
- Esami langai
- Projektuojami langai
- Esamos durys
- Projektuojamos durys

Įmonės kodas: 302819962 Tel: +370 658 21440 Algirdo g.6., Jurbarkas				Projekto pavadinimas Gyvenamojo namo patalpų paskirties keitimo į administracinę ir viešbučių paskirties patalpas atliekant rekonstravimo Vytauto Didžiojo g. 5, Jurbarko mieste techninis darbo projektas	
Pareigos	Vardas, Pavardė	Parašas	Data	Objektas:	Laida
Projekto vadovė atest Nr. A 2135	I.JANUŠKIENĖ		2018 02	NAKVYNĖS NAMAI SU ADMINISTRACINĖMIS PATALPOMIS	0
Užsakovas:				Brėžinys:	
UAB "Ditos Prekyba"				REKONSTRUOJAMO PIRMO AUKŠTO PLANAS M 1:100	
				Lapas	Lapų
				TDP-2018-09	

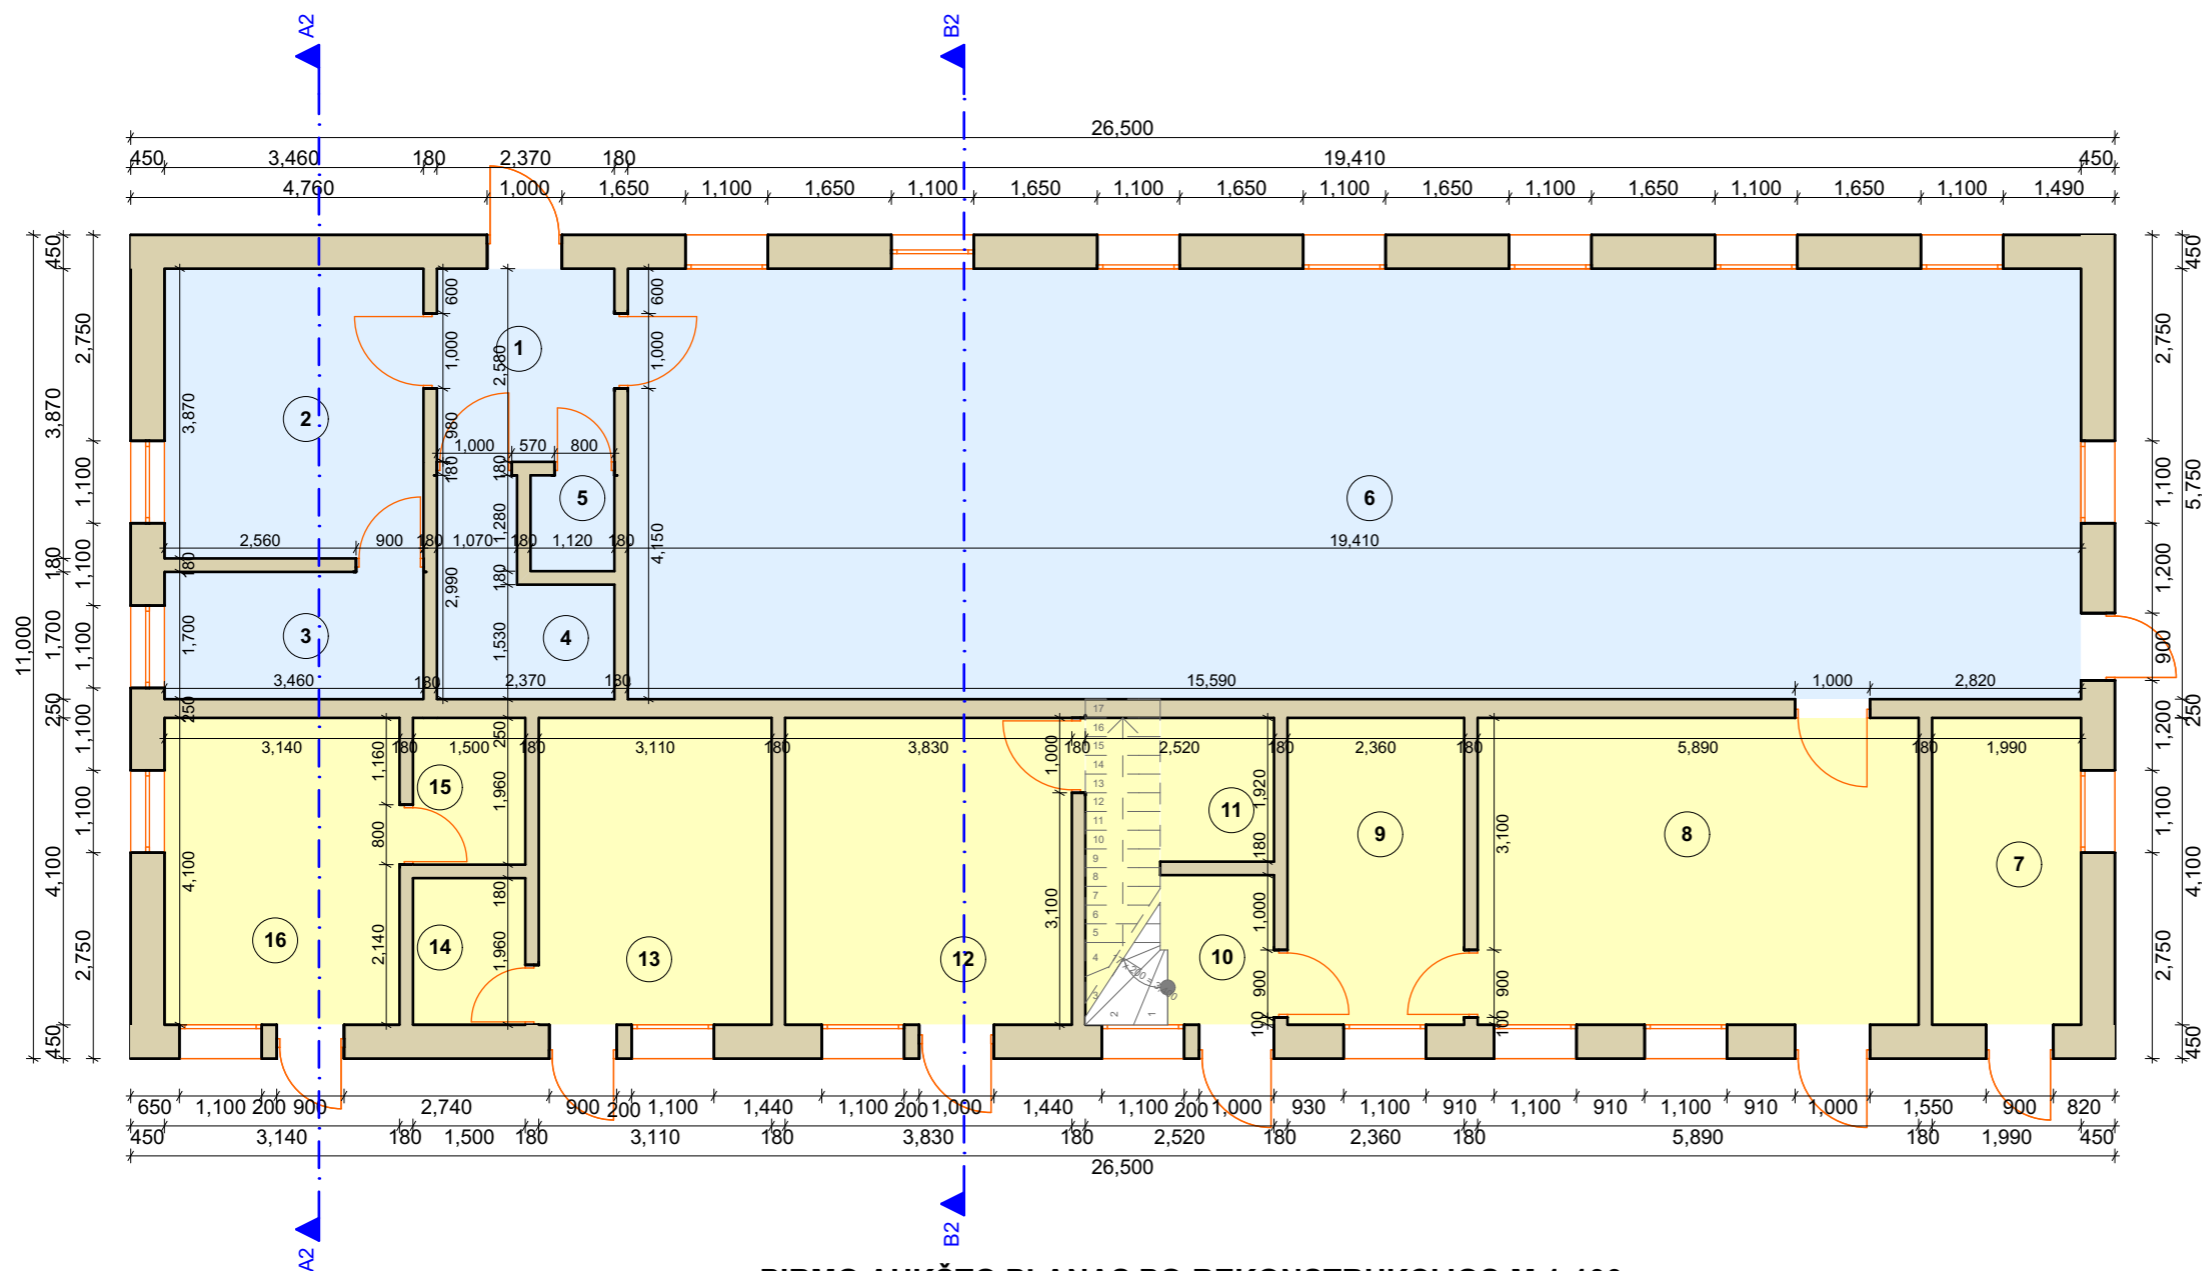


PIRMO AUKŠTO PLANAS PO REKONSTRUKCIJOS M 1:100

PATALPŲ EKSPLIKACIJA		
SVEČIŲ NAMAI SU ADMINISTRACINĖS PASKIRTIES PATALPOMIS		
Nr.	Patalpos pavadinimas	Plotas, m ²
1	Tambūras	6.12 m ²
2	Rūbinė	13.39 m ²
3	Pagalbinė patalpa	5.88 m ²
4	Sanitarinis mazgas	5.19 m ²
5	Sanitarinis mazgas	1.43 m ²
6	Salė	111.61 m ²
7	Pagalbinė patalpa	8.16 m ²
8	Virtuvė	24.15 m ²
9	Pagalbinė patalpa	9.68 m ²
10	Laiptinė	2.94 m ²
11	Sanitarinis mazgas	4.17 m ²
12	Kambarys	15.70 m ²
13	Kambarys	13.12 m ²
14	Sanitarinis mazgas	2.94 m ²
15	Sanitarinis mazgas	2.94 m ²
16	Kambarys	12.87 m ²
Bendras plotas:		240.29 m²
Pagrindinis plotas:		190.84 m²
Pagalbinis plotas:		49.45 m²

ADMINISTRACINĖS PASKIRTIES PATALPOS

VIEŠBUČIŲ PASKIRTIES PATALPOS

		Įmonės kodas: 302819962 Tel: +370 658 21440 Algirdo g.6., Jurbarkas		Projekto pavadinimas Gyvenamojo namo patalpų paskirties keitimo į administracinę ir viešbučių paskirties patalpas atliekant rekonstravimo Vytauto Didžiojo g. 5, Jurbarko mieste techninis darbo projektas	
Pareigos Projekto vadovė atest Nr. A 2135	Vardas, Pavardė I.JANUŠKIENĖ	Parašas	Data 2018 02	Objektas: NAKVYNĖS NAMAI SU ADMINISTRACINĖMIS PATALPOMIS	Laida 0
Užsakovas: UAB "Ditos Prekyba"				Brėžinys: PIRMO AUKŠTO PLANAS M 1:100	Lapas TDP-2018-09

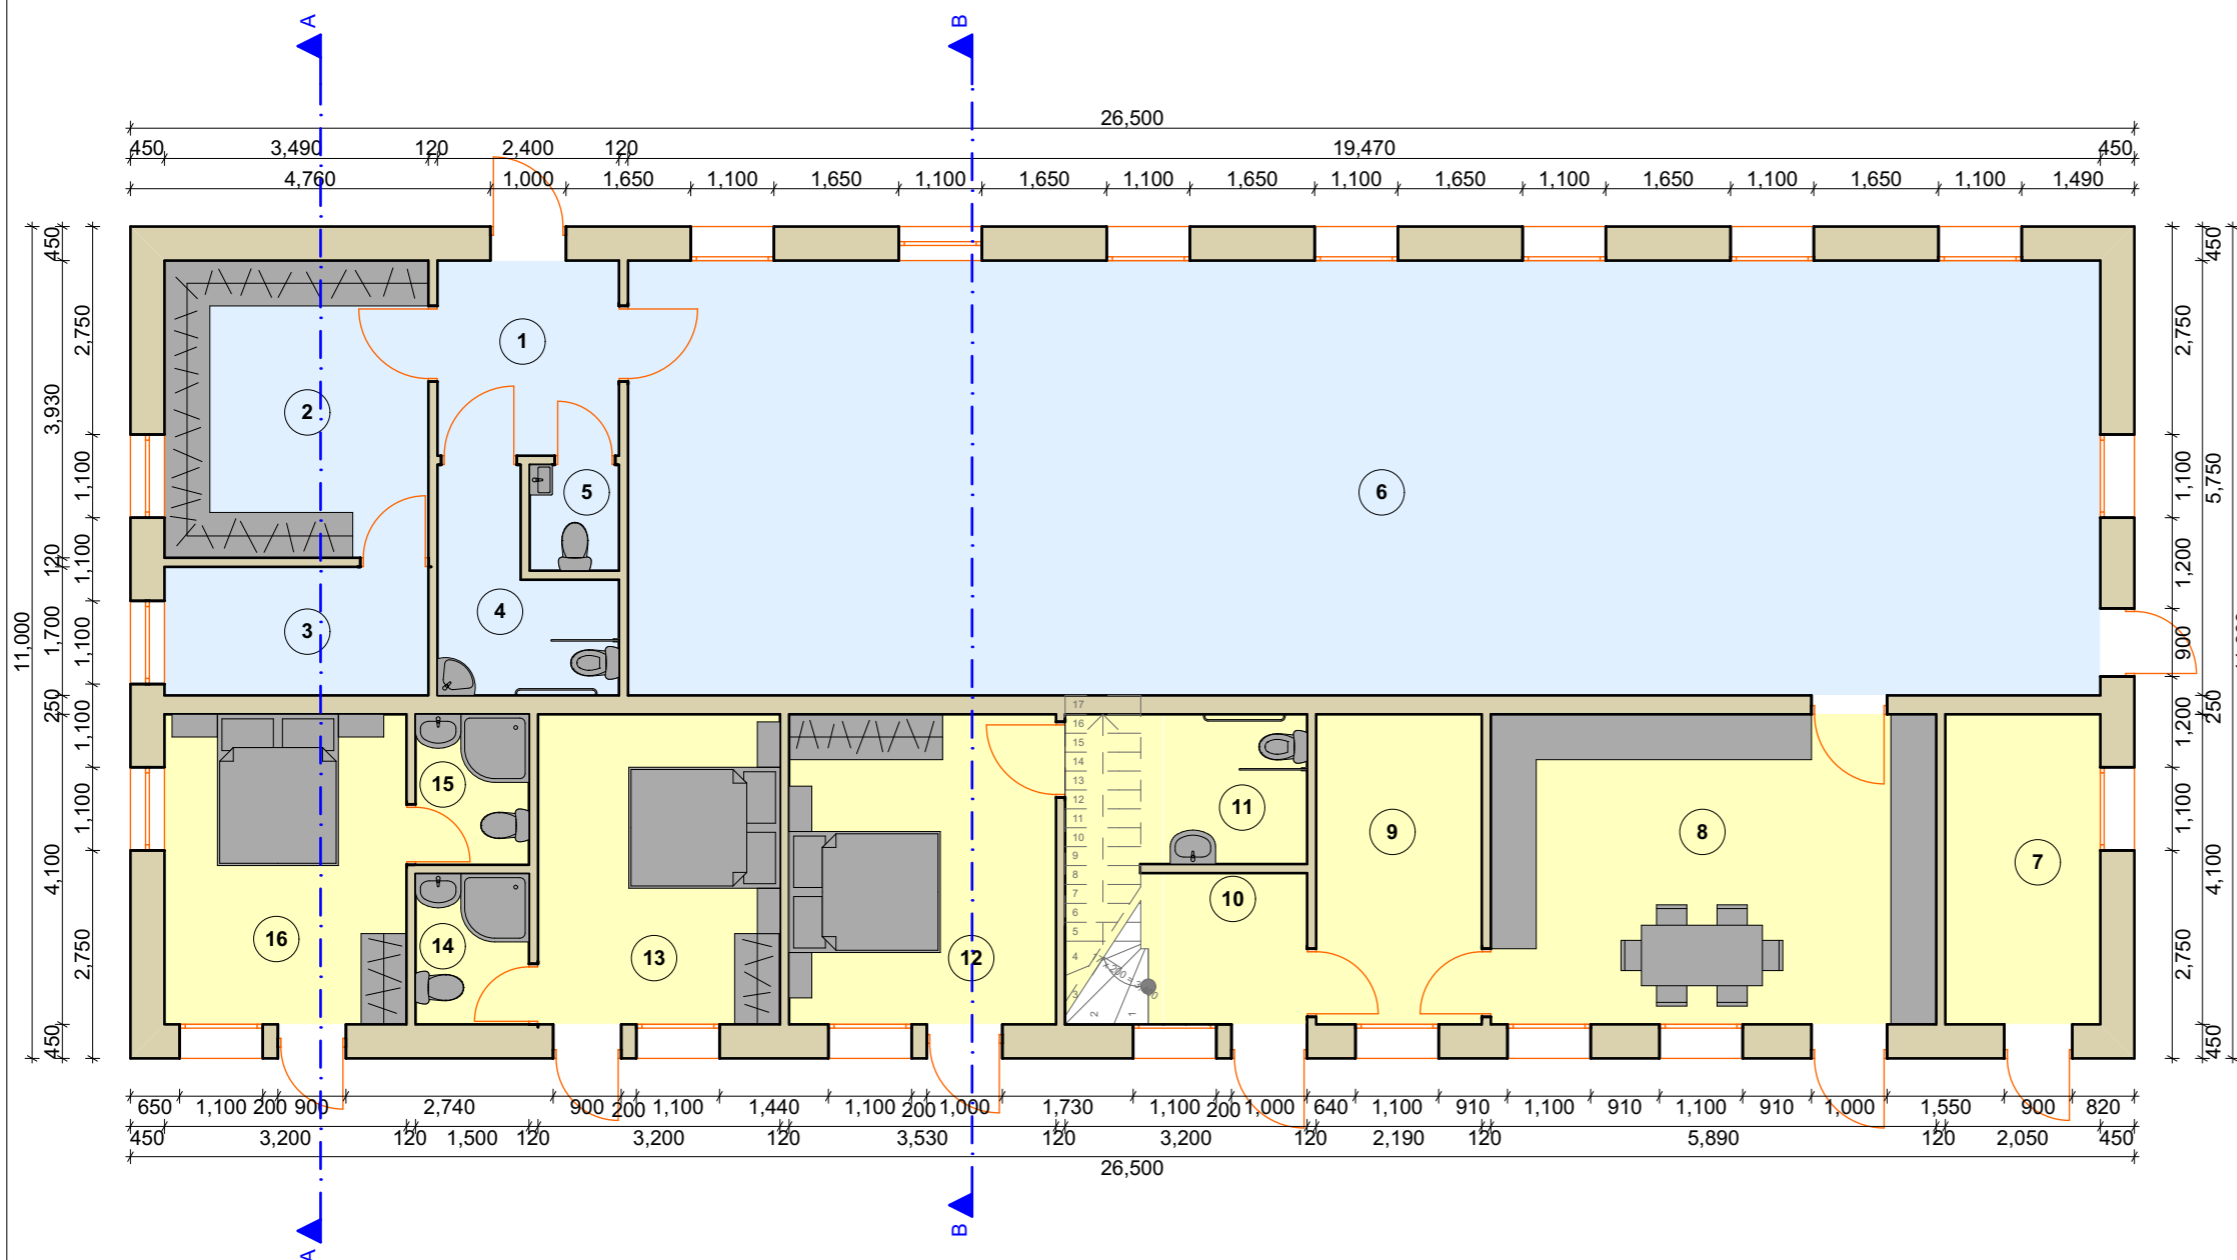

PIRMO AUKŠTO PLANAS SU BALDAIS M 1:100

PATALPŲ EKSPLIKACIJA		
SVEČIŲ NAMAI SU ADMINISTRACINĖS PASKIRTIES PATALPOMIS		
Nr.	Patalpos pavadinimas	Plotas, m ²
1	Tambūras	6.12 m ²
2	Rūbinė	13.39 m ²
3	Pagalbinė patalpa	5.88 m ²
4	Sanitarinis mazgas	5.19 m ²
5	Sanitarinis mazgas	1.43 m ²
6	Salė	111.61 m ²
7	Pagalbinė patalpa	8.16 m ²
8	Virtuvė	24.15 m ²
9	Pagalbinė patalpa	9.68 m ²
10	Laiptinė	2.94 m ²
11	Sanitarinis mazgas	4.17 m ²
12	Kambarys	15.70 m ²
13	Kambarys	13.12 m ²
14	Sanitarinis mazgas	2.94 m ²
15	Sanitarinis mazgas	2.94 m ²
16	Kambarys	12.87 m ²
Bendras plotas:		240.29 m²
Pagrindinis plotas:		190.84 m²
Pagalbinis plotas:		49.45 m²

ADMINISTRACINĖS PASKIRTIES PATALPOS

VIEŠBUČIŲ PASKIRTIES PATALPOS


INprojekt
INGOS PROJEKTAVIMO STUDIJA

Įmonės kodas: 302819962
Tel: +370 658 21440
Algirdo g.6., Jurbarkas

Projekto pavadinimas

Gyvenamojo namo patalpų paskirties keitimo į administracinę ir viešbučių paskirties patalpas atliekant rekonstravimo Vytauto Didžiojo g. 5, Jurbarko mieste techninis darbo projektas

Pareigos	Vardas, Pavardė	Parašas	Data	Objektas:	Laida
Projekto vadovė atest Nr. A 2135	I.JANUŠKIENĖ		2018 02	NAKVYNĖS NAMAI SU ADMINISTRACINĖMIS PATALPOMIS	0
Užsakovas:				Brėžinys:	
UAB "Ditos Prekyba"				PIRMO AUKŠTO PLANAS M 1:100	Lapas
				TDP-2018-09	Lapų

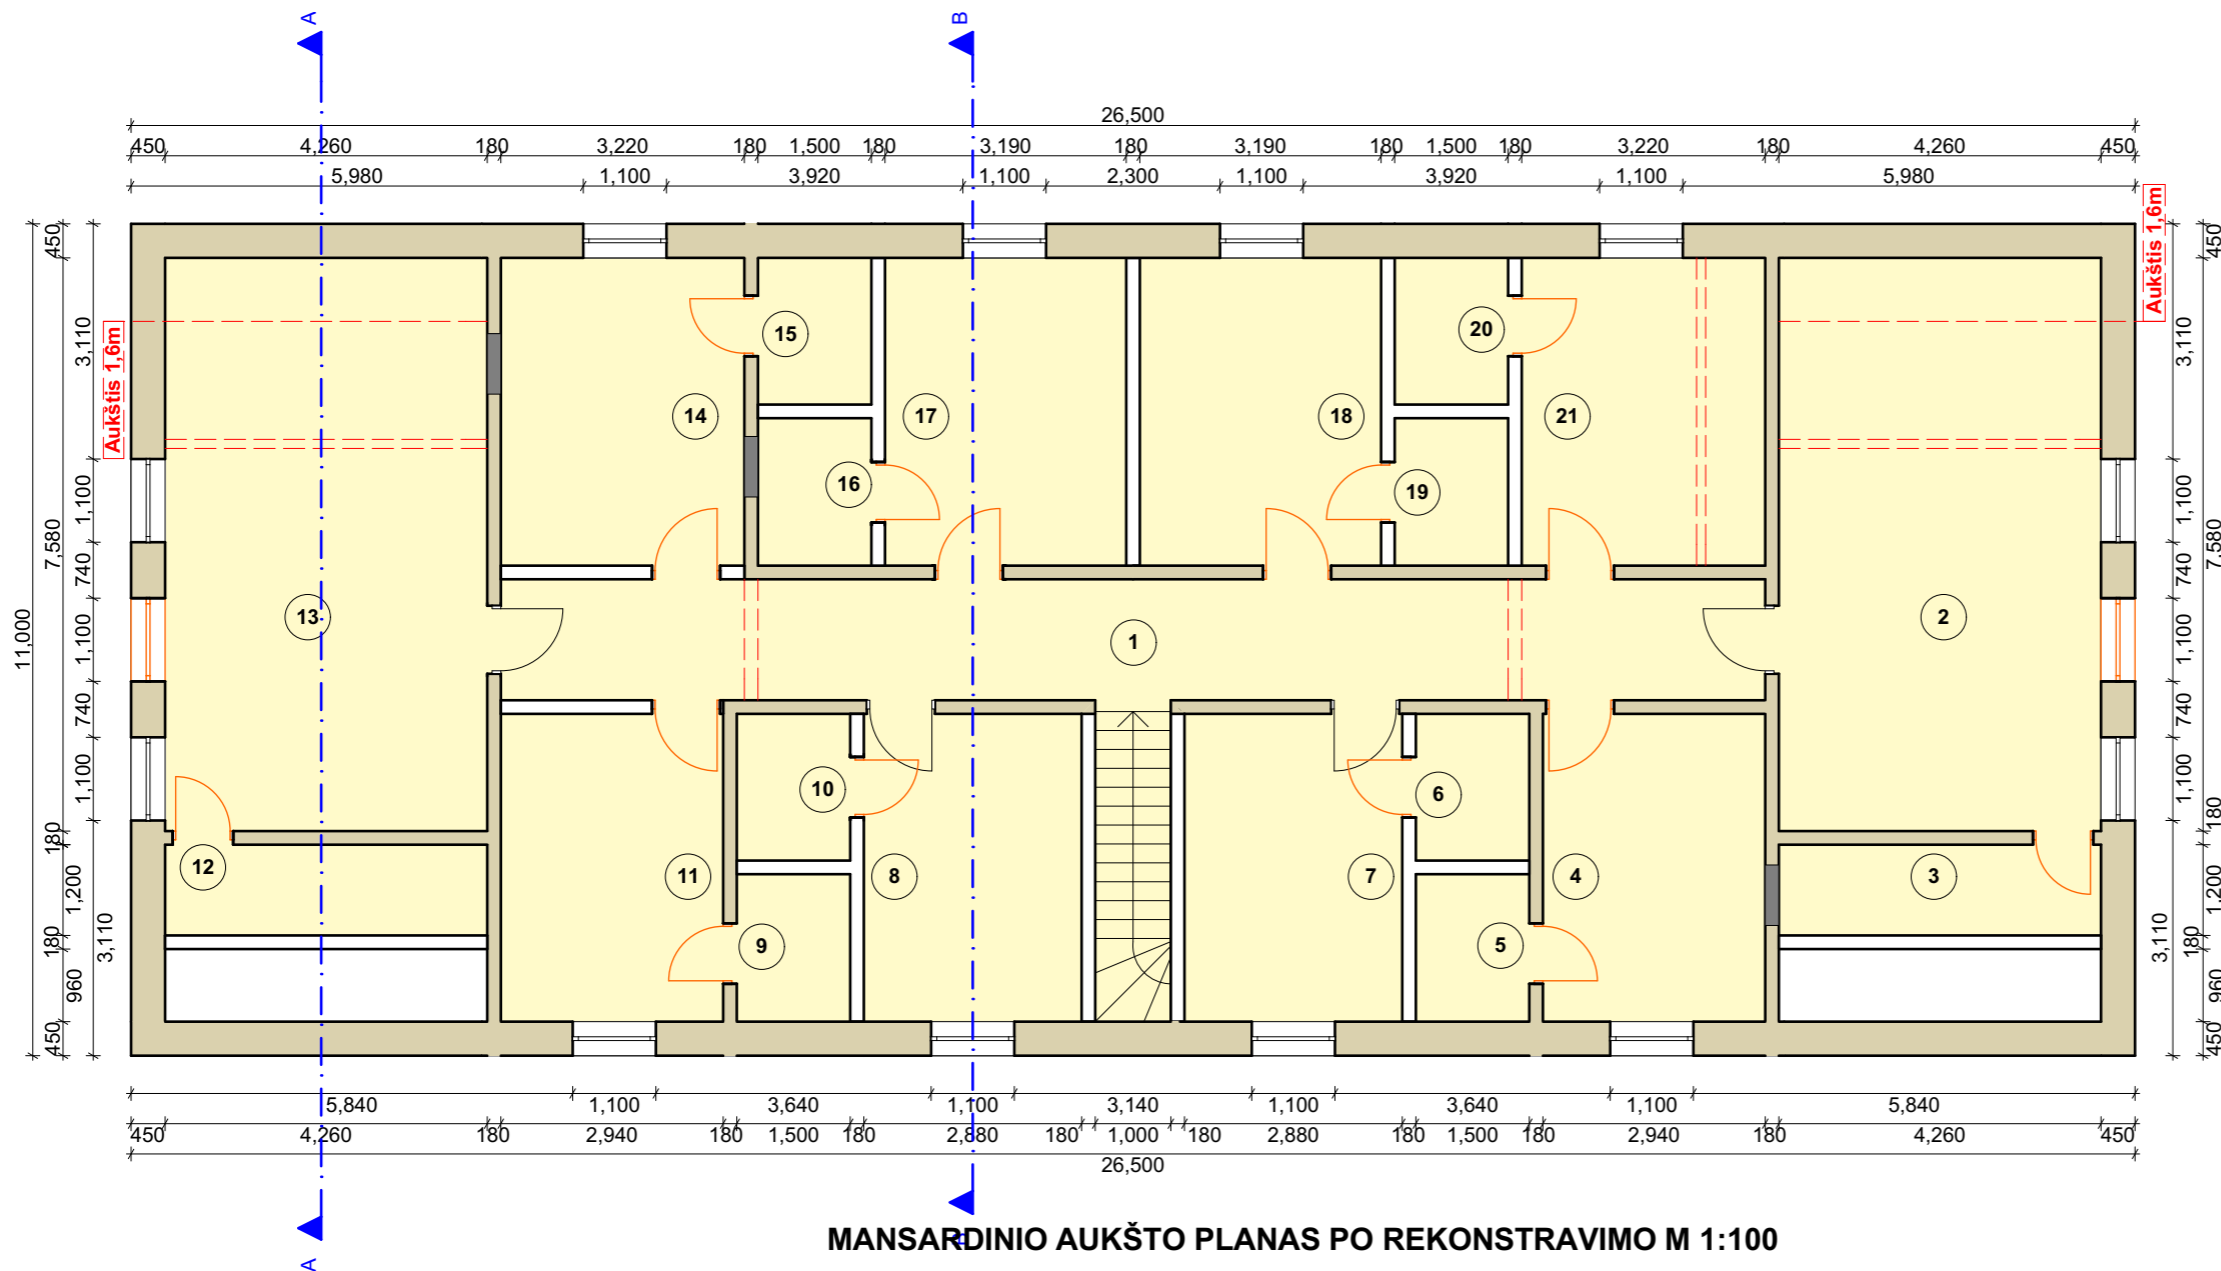


PATALPŲ EKSPLIKACIJA		
SVEČIŲ NAMAI SU ADMINISTRACINĖMIS IR GYVENAMOSIOS PASKIRTIES PATALPOMIS		
Nr.	Patalpos pavadinimas	Plotas, m ²
1	Koridorius	26.75 m ²
2	Kambarys	28.71 m ²
3	Sanitarinis mazgas	5.11 m ²
4	Kambarys	11.97 m ²
5	Sanitarinis mazgas	2.93 m ²
6	Sanitarinis mazgas	2.91 m ²
7	Kambarys	11.72 m ²
8	Kambarys	11.72 m ²
9	Sanitarinis mazgas	2.93 m ²
10	Sanitarinis mazgas	2.91 m ²
11	Kambarys	11.97 m ²
12	Sanitarinis mazgas	5.11 m ²
13	Kambarys	28.71 m ²
14	Kambarys	13.11 m ²
15	Sanitarinis mazgas	2.91 m ²
16	Sanitarinis mazgas	2.93 m ²
17	Kambarys	12.98 m ²
18	Kambarys	12.98 m ²
19	Sanitarinis mazgas	2.93 m ²
20	Sanitarinis mazgas	2.91 m ²
21	Kambarys	13.11 m ²
Bendras plotas:		217.31 m²
Pagrindinis plotas:		156.98 m²
Pagalbinis plotas:		60.33 m²

VIEŠBUČIŲ
PASKIRTIES
PATALPOS

SUTARTINIAI ŽYMĖJIMAI

- Esamos sienos, arba atstatomos blogos būklės tokios pat sienos
- Projektuojamos sienos
- Demontuojamos sienos
- Užmūrinamos angos
- Esami langai
- Projektuojami langai
- Esamos durys
- Projektuojamos durys

		Įmonės kodas: 302819962 Tel: +370 658 21440 Algirdo g.6., Jurbarkas		Projekto pavadinimas Gyvenamojo namo patalpų paskirties keitimo į administracinę ir viešbučių paskirties patalpas atliekant rekonstravimo Vytauto Didžiojo g. 5, Jurbarko mieste techninis darbo projektas	
		Pareigos Projekto vadovė atest Nr. A 2135	Vardas, Pavardė I.JANUŠKIENĖ	Parašas	Data 2018 02
Užsakovas: UAB "Ditos Prekyba"				Brėžinys: MANSARDINIO AUKŠTO PLANAS PO REKONSTRAVIMO M 1:100	
				Lapas	Lapų
				TDP-2018-09	

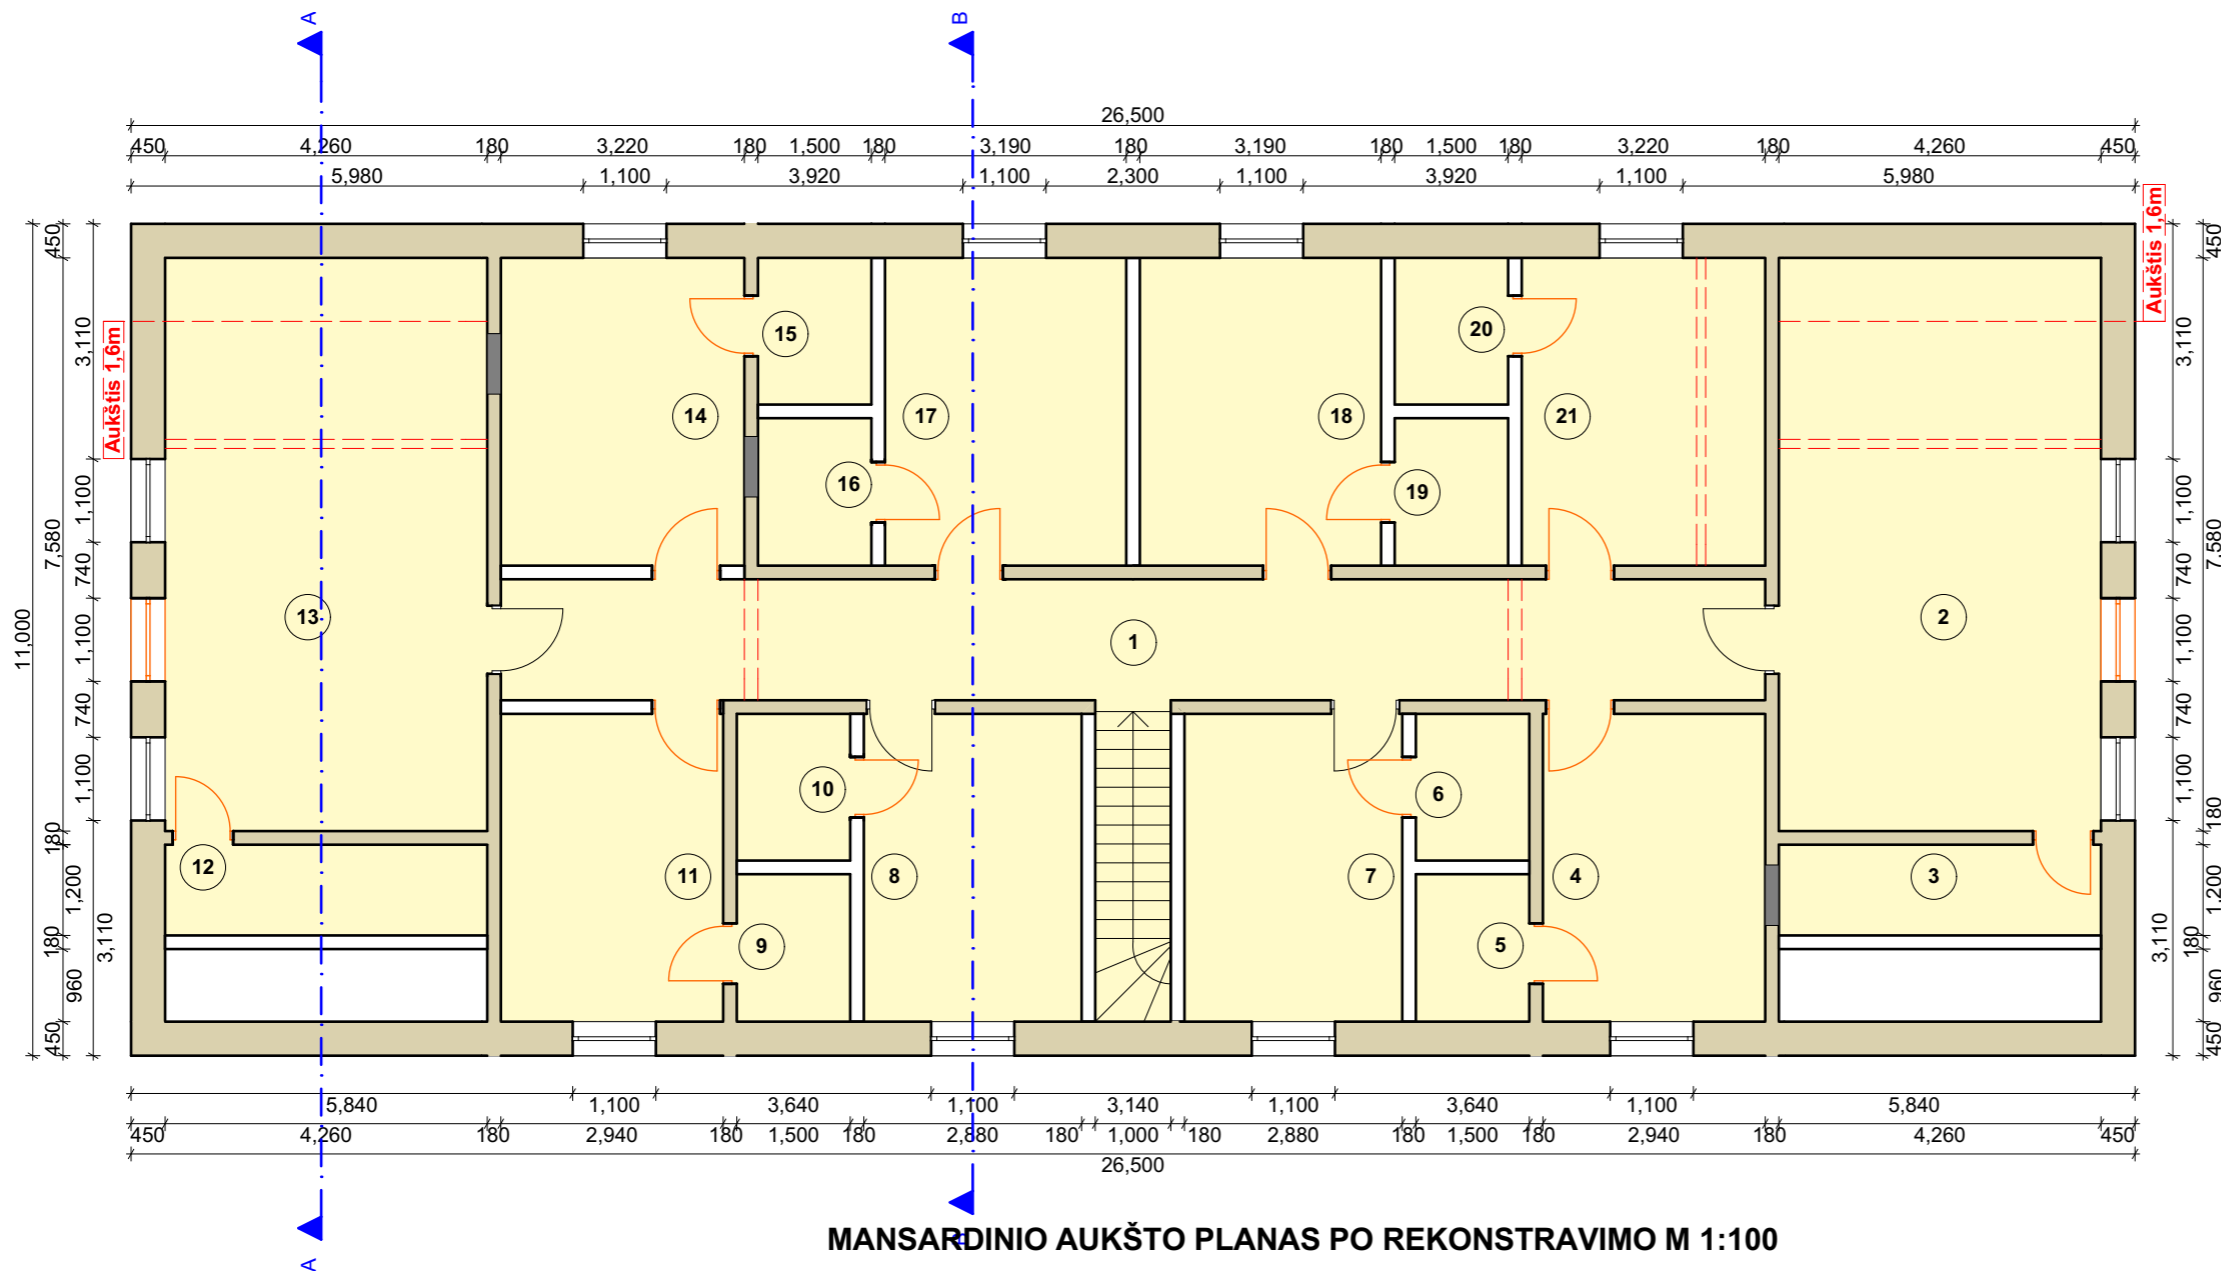


PATALPŲ EKSPLIKACIJA		
SVEČIŲ NAMAI SU ADMINISTRACINĖMIS IR GYVENAMOSIOS PASKIRTIES PATALPOMIS		
Nr.	Patalpos pavadinimas	Plotas, m ²
1	Koridorius	26.75 m ²
2	Kambarys	28.71 m ²
3	Sanitarinis mazgas	5.11 m ²
4	Kambarys	11.97 m ²
5	Sanitarinis mazgas	2.93 m ²
6	Sanitarinis mazgas	2.91 m ²
7	Kambarys	11.72 m ²
8	Kambarys	11.72 m ²
9	Sanitarinis mazgas	2.93 m ²
10	Sanitarinis mazgas	2.91 m ²
11	Kambarys	11.97 m ²
12	Sanitarinis mazgas	5.11 m ²
13	Kambarys	28.71 m ²
14	Kambarys	13.11 m ²
15	Sanitarinis mazgas	2.91 m ²
16	Sanitarinis mazgas	2.93 m ²
17	Kambarys	12.98 m ²
18	Kambarys	12.98 m ²
19	Sanitarinis mazgas	2.93 m ²
20	Sanitarinis mazgas	2.91 m ²
21	Kambarys	13.11 m ²
Bendras plotas:		217.31 m²
Pagrindinis plotas:		156.98 m²
Pagalbinis plotas:		60.33 m²

VIEŠBUČIŲ PASKIRTIES PATALPOS

- SUTARTINIAI ŽYMĖJIMAI**
- Esamos sienos, arba atstatomos blogos būklės tokios pat sienos
 - Projektuojamos sienos
 - Demontuojamos sienos
 - Užmūrinamos angos
 - Esami langai
 - Projektuojami langai
 - Esamos durys
 - Projektuojamos durys

MANSARDINIO AUKŠTO PLANAS PO REKONSTRAVIMO M 1:100

		Įmonės kodas: 302819962 Tel: +370 658 21440 Algirdo g.6., Jurbarkas		Projekto pavadinimas Gyvenamojo namo patalpų paskirties keitimo į administracinę ir viešbučių paskirties patalpas atliekant rekonstravimo Vytauto Didžiojo g. 5, Jurbarko mieste techninis darbo projektas	
Pareigos Projekto vadovė atest Nr. A 2135	Vardas, Pavardė I.JANUŠKIENĖ	Parašas	Data 2018 02	Objektas: NAKVYNĖS NAMAI SU ADMINISTRACINĖMIS PATALPOMIS	Laida 0
Užsakovas: UAB "Ditos Prekyba"				Brėžinys: MANSARDINIO AUKŠTO PLANAS PO REKONSTRAVIMO M 1:100	Lapas TDP-2018-09

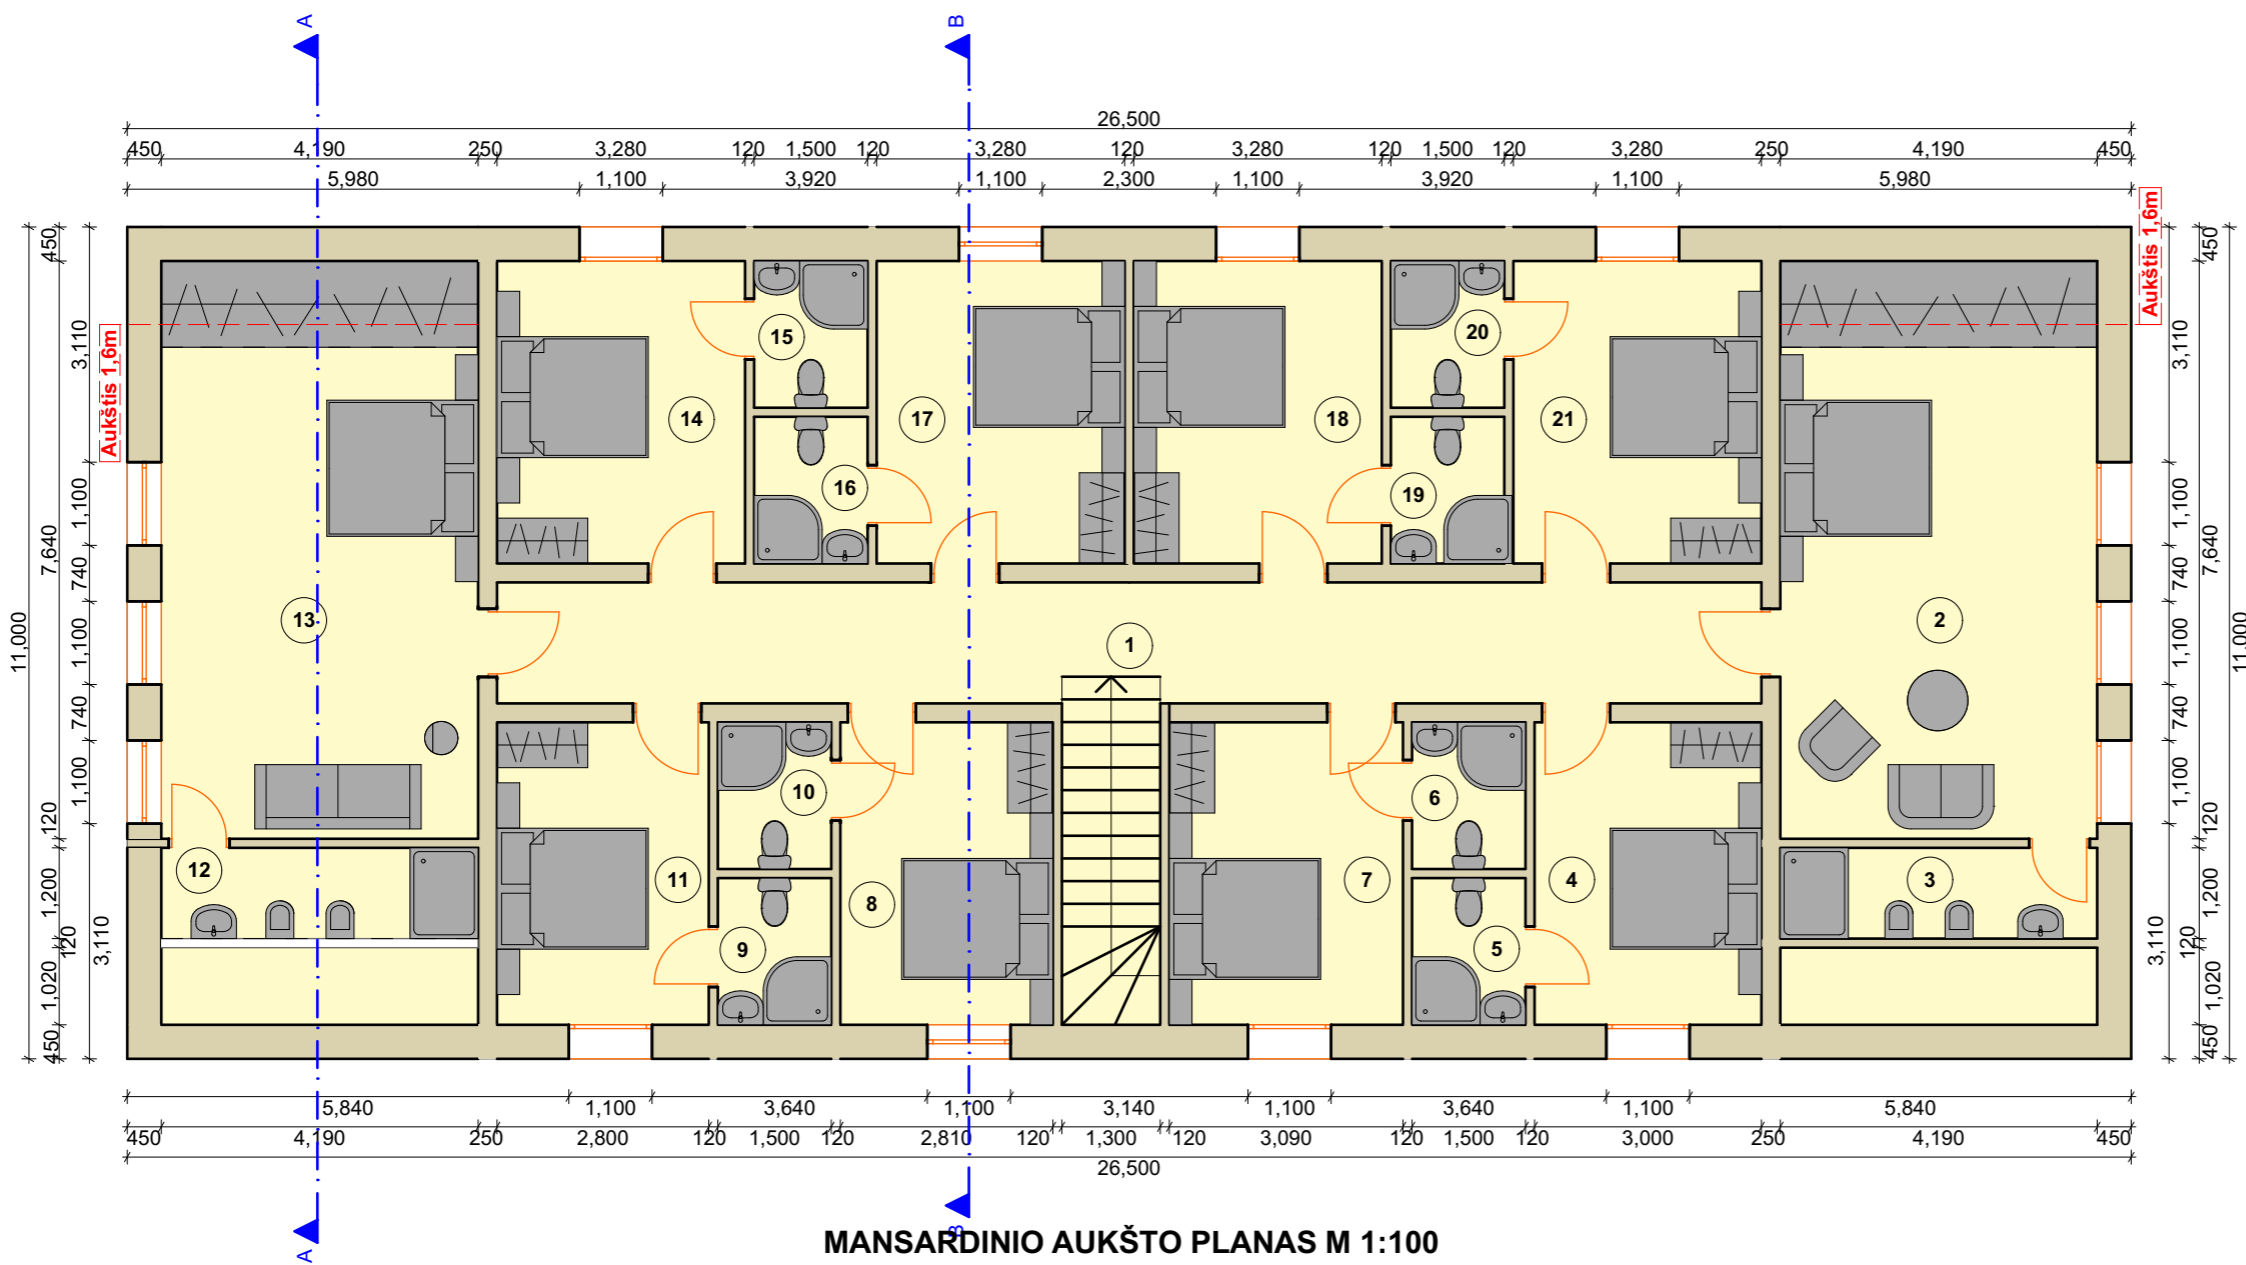

MANSARDINIO AUKŠTO PLANAS M 1:100



PATALPŲ EKSPLIKACIJA		
SVEČIŲ NAMAI SU ADMINISTRACINĖMIS IR GYVENAMOSIOS PASKIRTIES PATALPOMIS		
Nr.	Patalpos pavadinimas	Plotas, m ²
1	Koridorius	26.75 m ²
2	Kambarys	28.71 m ²
3	Sanitarinis mazgas	5.11 m ²
4	Kambarys	11.97 m ²
5	Sanitarinis mazgas	2.93 m ²
6	Sanitarinis mazgas	2.91 m ²
7	Kambarys	11.72 m ²
8	Kambarys	11.72 m ²
9	Sanitarinis mazgas	2.93 m ²
10	Sanitarinis mazgas	2.91 m ²
11	Kambarys	11.97 m ²
12	Sanitarinis mazgas	5.11 m ²
13	Kambarys	28.71 m ²
14	Kambarys	13.11 m ²
15	Sanitarinis mazgas	2.91 m ²
16	Sanitarinis mazgas	2.93 m ²
17	Kambarys	12.98 m ²
18	Kambarys	12.98 m ²
19	Sanitarinis mazgas	2.93 m ²
20	Sanitarinis mazgas	2.91 m ²
21	Kambarys	13.11 m ²
Bendras plotas:		217.31 m²
Pagrindinis plotas:		156.98 m²
Pagalbinis plotas:		60.33 m²


VIEŠBUČIŲ PASKIRTIES PATALPOS



		Įmonės kodas: 302819962 Tel: +370 658 21440 Algirdo g.6., Jurbarkas		Projekto pavadinimas Gyvenamojo namo patalpų paskirties keitimo į administracinę ir viešbučių paskirties patalpas atliekant rekonstravimo Vytauto Didžiojo g. 5, Jurbarko mieste techninis darbo projektas	
Pareigos Projekto vadovė atest Nr. A 2135	Vardas, Pavardė I.JANUŠKIENĖ	Parašas	Data 2018 02	Objektas: NAKVYNĖS NAMAI SU ADMINISTRACINĖMIS PATALPOMIS	Laida 0
Užsakovas: UAB "Ditos Prekyba"				Brėžinys: MANSARDINIO AUKŠTO PLANAS M 1:100	Lapas TDP-2018-09




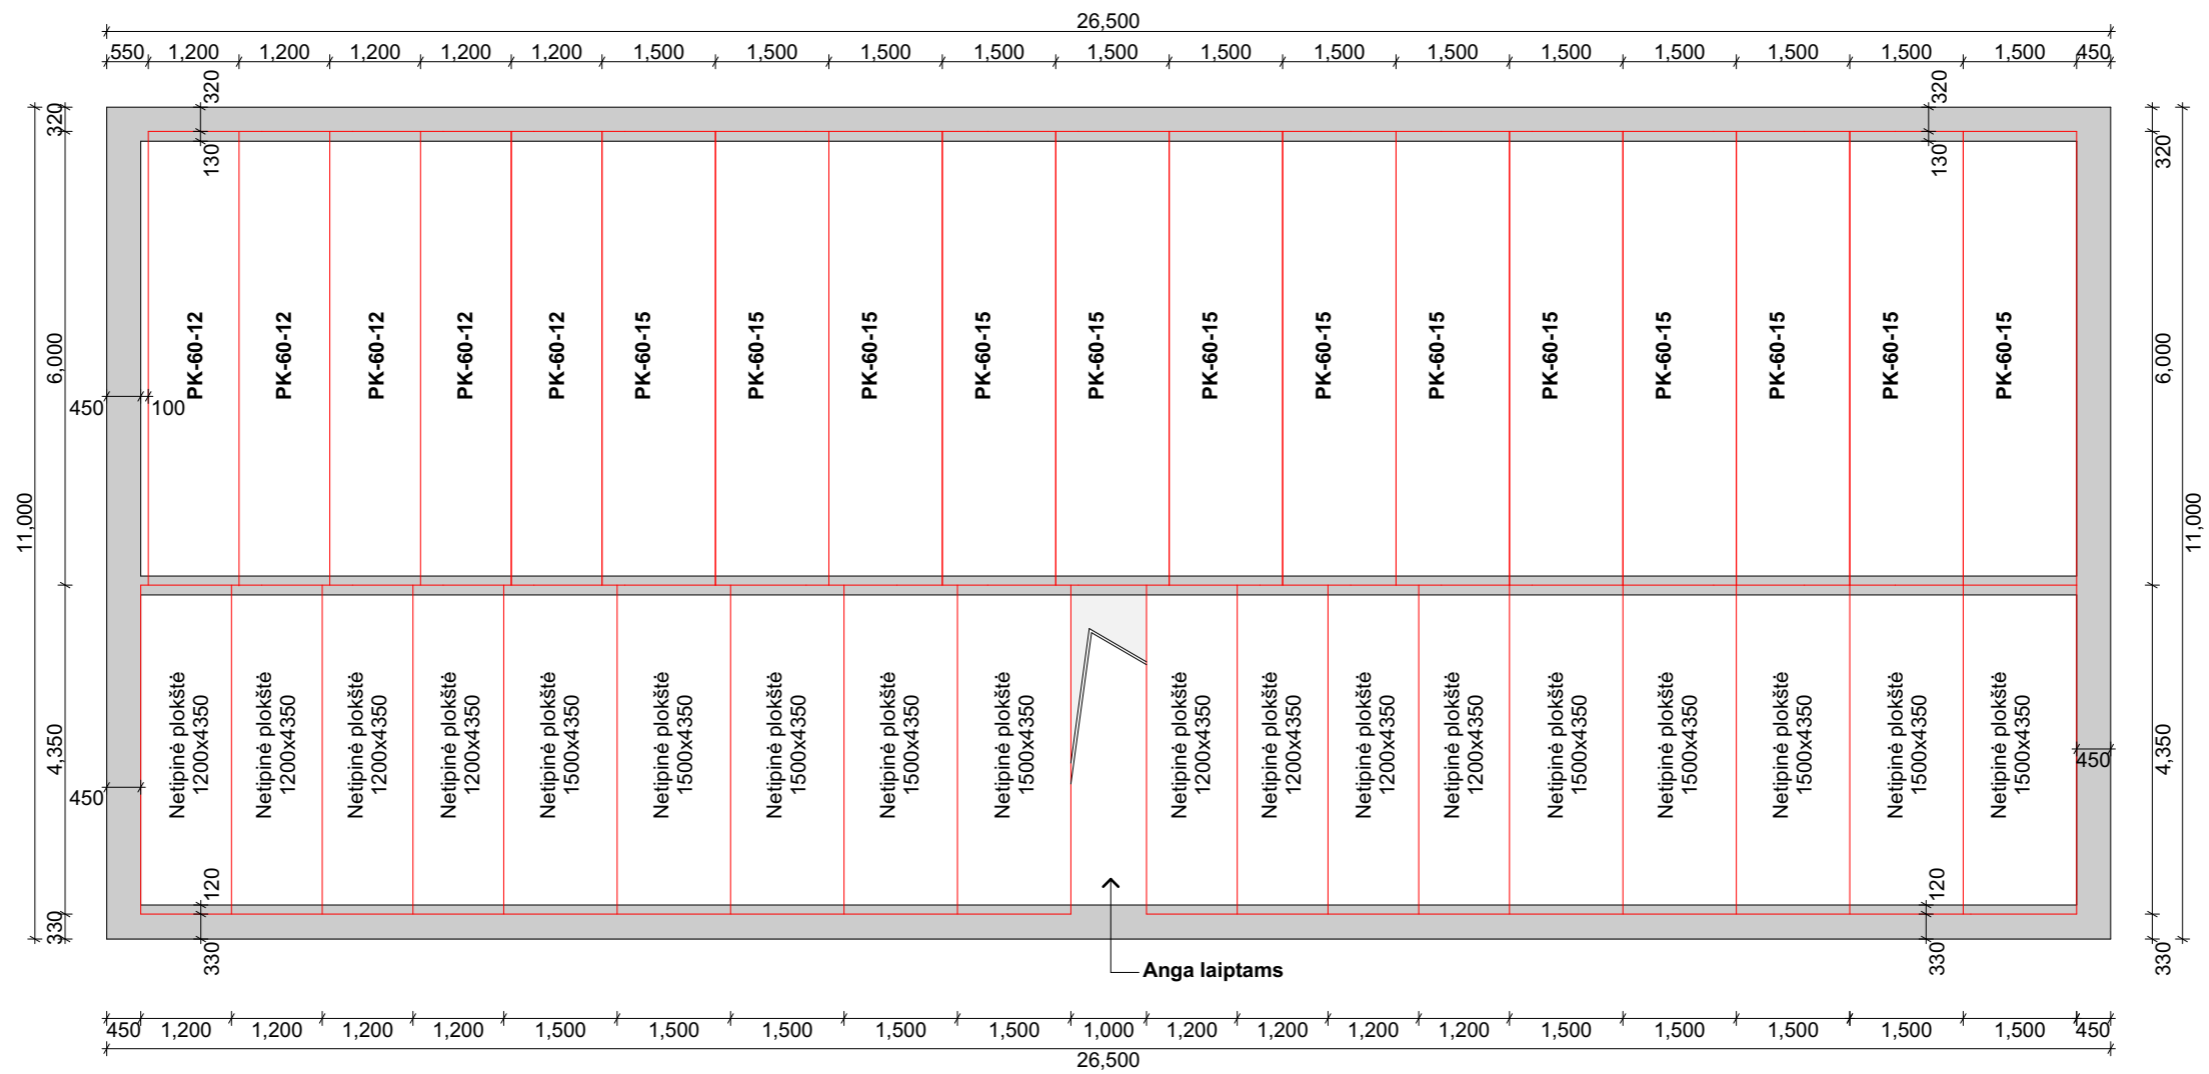
		Įmonės kodas: 302819962 Tel: +370 658 21440 Algirdo g.6., Jurbarkas		Projekto pavadinimas Gyvenamojo namo patalpų paskirties keitimo į administracinę ir viešbučių paskirties patalpas atliekant rekonstravimo Vytauto Didžiojo g. 5, Jurbarko mieste techninis darbo projektas	
Pareigos Projekto vadovė atest Nr. A 2135	Vardas, Pavardė I.JANUŠKIENĖ	Parašas	Data 2018 02	Objektas: NAKVYNĖS NAMAI SU ADMINISTRACINĖMIS PATALPOMIS	Laida 0
Užsakovas: UAB "Ditos Prekyba"				Brėžinys: FASADAI M 1:100	Lapas TDP-2018-09
				Lapas	Lapų

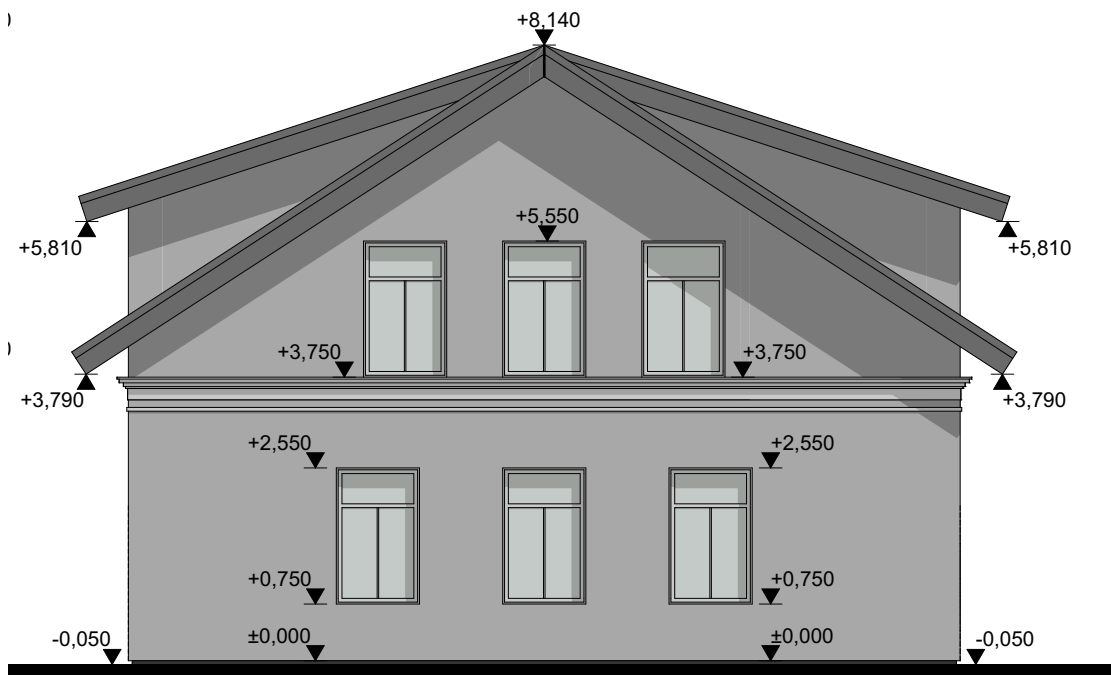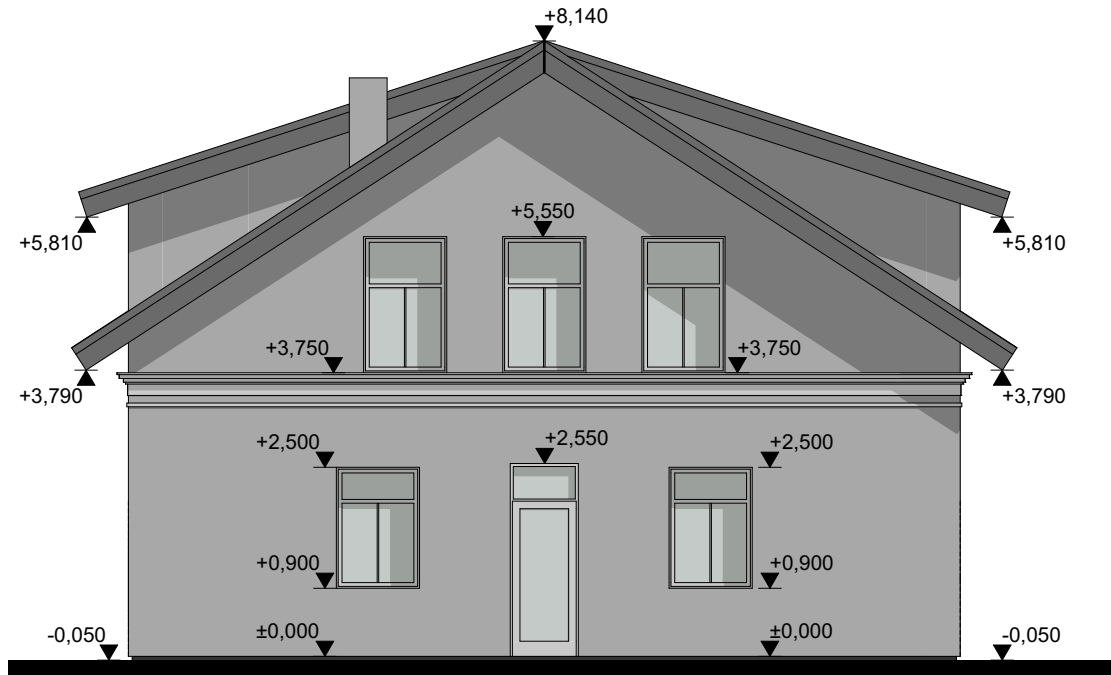

 INGOS PROJEKTAVIMO STUDIJA				Įmonės kodas: 302819962 Tel: +370 658 21440 Algirdo g.6., Jurbarkas		Projekto pavadinimas Gyvenamojo namo patalpų paskirties keitimo į administracinę ir viešbučių paskirties patalpas atliekant rekonstravimo Vytauto Didžiojo g. 5, Jurbarko mieste techninis darbo projektas	
Pareigos	Vardas, Pavardė	Parašas	Data	Objektas:		Laida	
Projekto vadovė atest Nr. A 2135	I.JANUŠKIENĖ		2018 02	NAKVYNĖS NAMAI SU ADMINISTRACINĖMIS PATALPOMIS		0	
Užsakovas:				Brėžinys:			
UAB "Ditos Prekyba"				FASADAI M 1:100			
				TDP-2018-09		Lapas	
						Lapų	

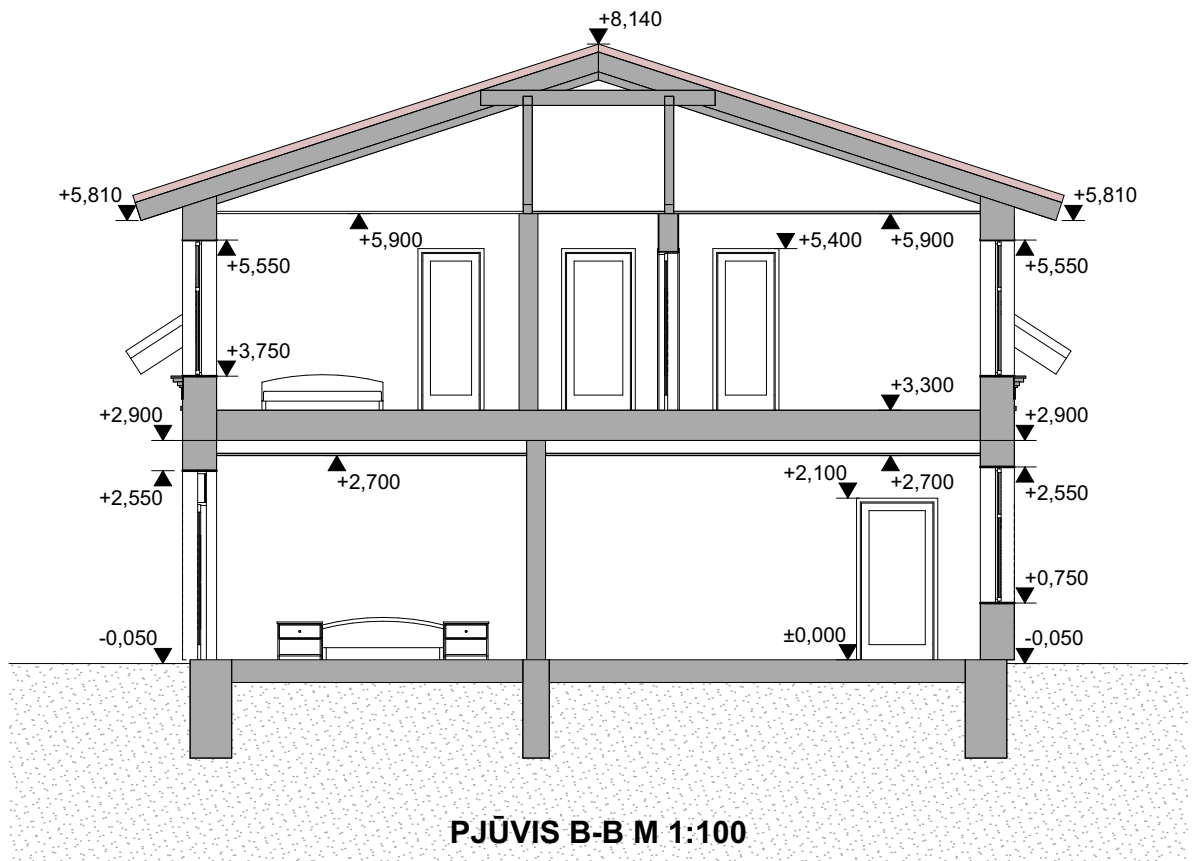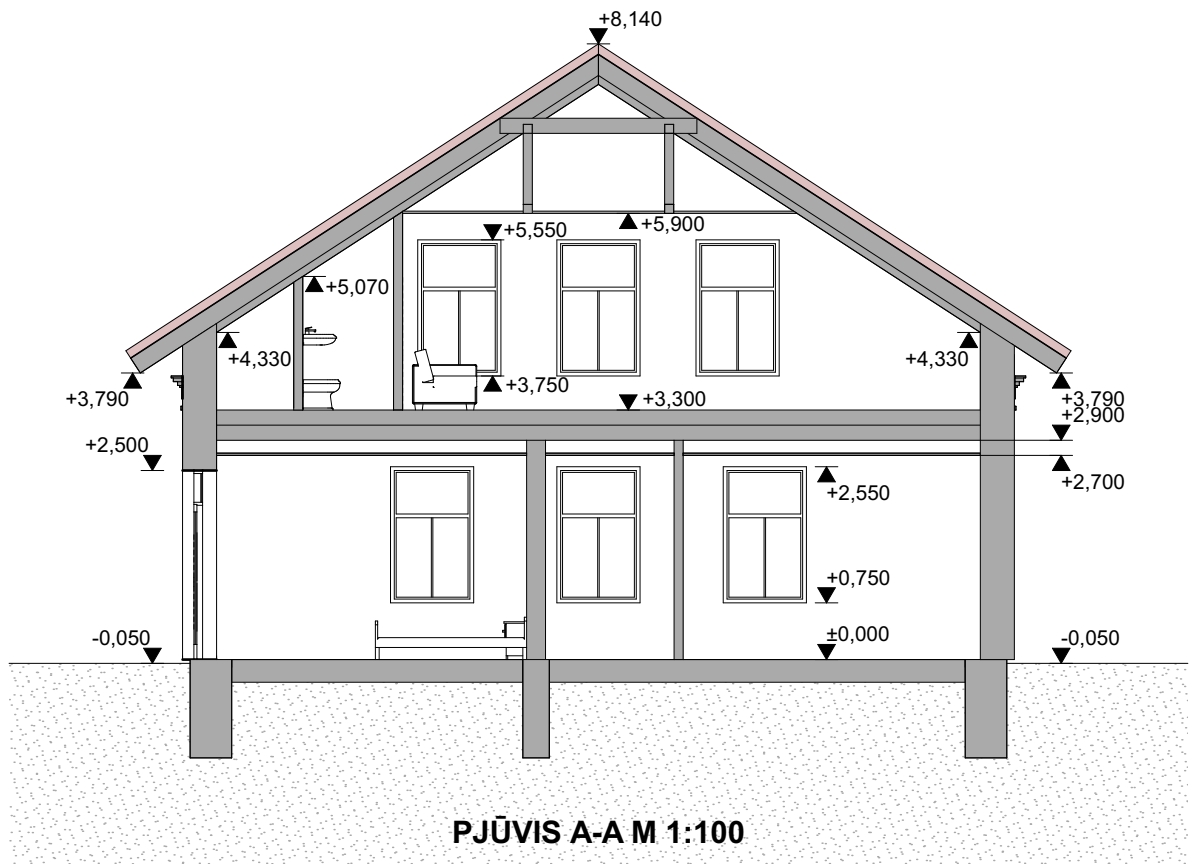


 INGOS PROJEKTAVIMO STUDIJA				Įmonės kodas: 302819962 Tel: +370 658 21440 Algirdo g.6., Jurbarkas		Projekto pavadinimas Gyvenamojo namo patalpų paskirties keitimo į administracinę ir viešbučių paskirties patalpas atliekant rekonstravimo Vytauto Didžiojo g. 5, Jurbarko mieste techninis darbo projektas	
Pareigos	Vardas, Pavardė	Parašas	Data	Objektas:	NAKVYNĖS NAMAI SU ADMINISTRACINĖMIS PATALPOMIS		Laida
Projekto vadovė atest Nr. A 2135	I.JANUŠKIENĖ		2018 02	Brėžinys:	PJŪVIS A-A M 1:100		0
Užsakovas:				TDP-2018-09		Lapas	Lapų
UAB "Ditos Prekyba"							




PERDANGOS PALANAS M 1:100

		Įmonės kodas: 302819962 Tel: +370 658 21440 Algirdo g.6., Jurbarkas		Projekto pavadinimas Gyvenamojo namo patalpų paskirties keitimo į administracinę ir viešbučių paskirties patalpas atliekant rekonstravimo Vytauto Didžiojo g. 5, Jurbarko mieste techninis darbo projektas	
Pareigos Projekto vadovė atest Nr. A 2135	Vardas, Pavardė I.JANUŠKIENĖ	Parašas	Data 2018 02	Objektas: NAKVYNĖS NAMAI SU ADMINISTRACINĖMIS PATALPOMIS	Laida 0
Užsakovas: UAB "Ditos Prekyba"				Brėžinys: PERDANGOS PLANAS M 1:100	Lapas Lapų
				TDP-2018-09	

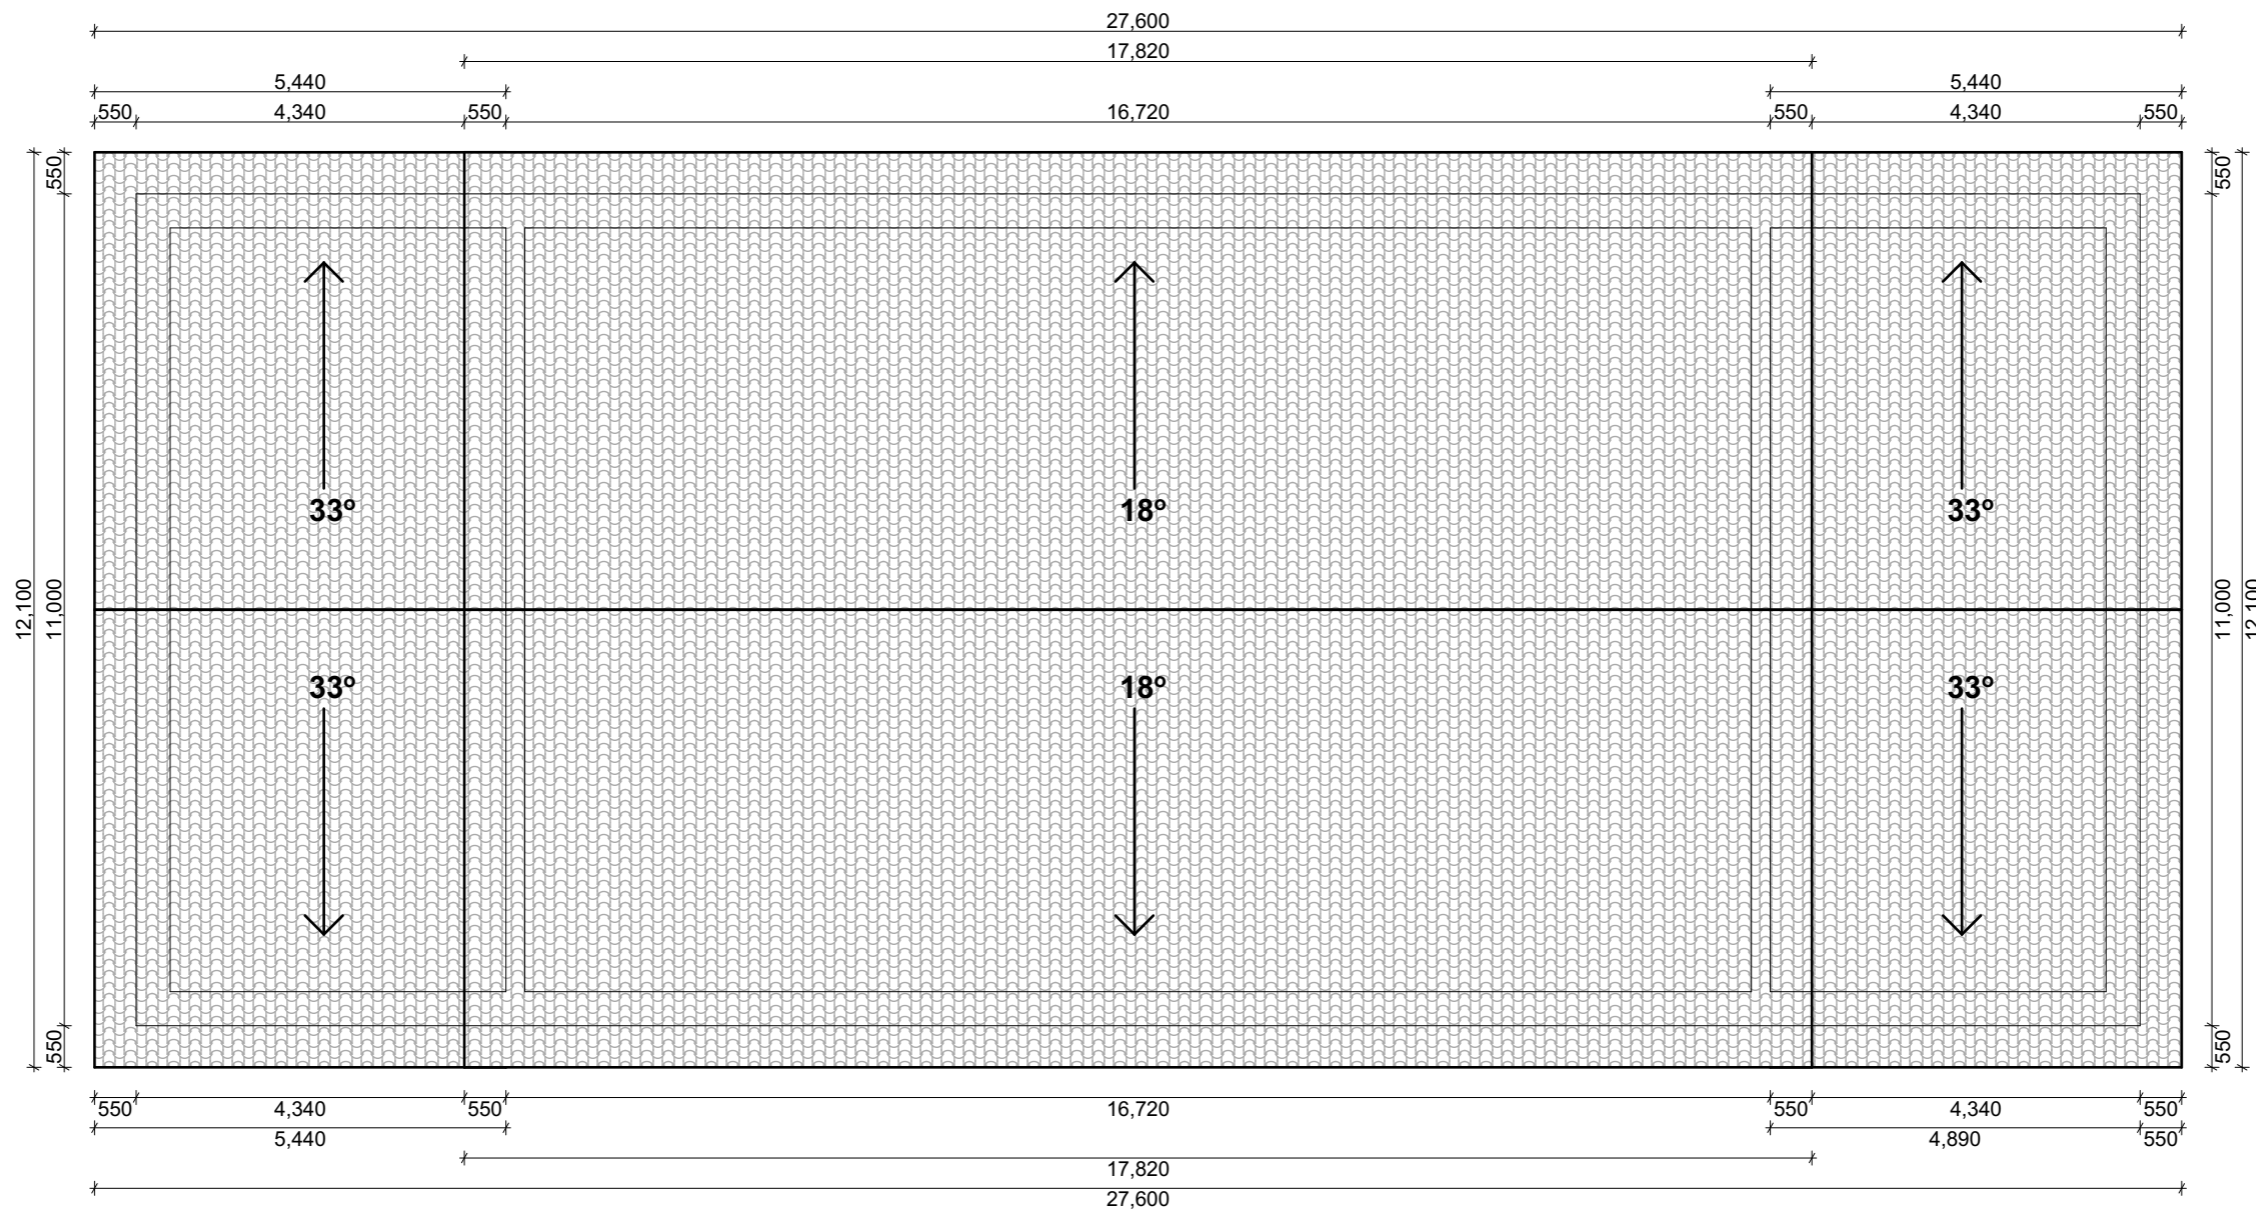


STOGO PLANAS M 1:100

		Įmonės kodas: 302819962 Tel: +370 658 21440 Algirdo g.6., Jurbarkas		Projekto pavadinimas Gyvenamojo namo patalpų paskirties keitimo į administracinę ir viešbučių paskirties patalpas atliekant rekonstravimo Vytauto Didžiojo g. 5, Jurbarko mieste techninis darbo projektas	
Pareigos	Vardas, Pavardė	Parašas	Data	Objektas:	Laida
Projekto vadovė atest Nr. A 2135	I.JANUŠKIENĖ		2018 02	NAKVYNĖS NAMAI SU ADMINISTRACINĖMIS PATALPOMIS	0
Užsakovas:				Brėžinys:	
UAB "Ditos Prekyba"				STOGO PLANAS M 1:100	
				Lapas	Lapų
				TDP-2018-09	



GEGNIŲ PLANAS M 1:100

		Įmonės kodas: 302819962 Tel: +370 658 21440 Algirdo g.6., Jurbarkas		Projekto pavadinimas Gyvenamojo namo patalpų paskirties keitimo į administracinę ir viešbučių paskirties patalpas atliekant rekonstravimo Vytauto Didžiojo g. 5, Jurbarko mieste techninis darbo projektas	
Pareigos Projekto vadovė atest Nr. A 2135	Vardas, Pavardė I.JANUŠKIENĖ	Parašas	Data 2018 02	Objektas: NAKVYNĖS NAMAI SU ADMINISTRACINĖMIS PATALPOMIS	Laida 0
Užsakovas: UAB "Ditos Prekyba"				Brėžinys: GEGNIŲ PLANAS M 1:100	Lapas Lapų
				TDP-2018-09	

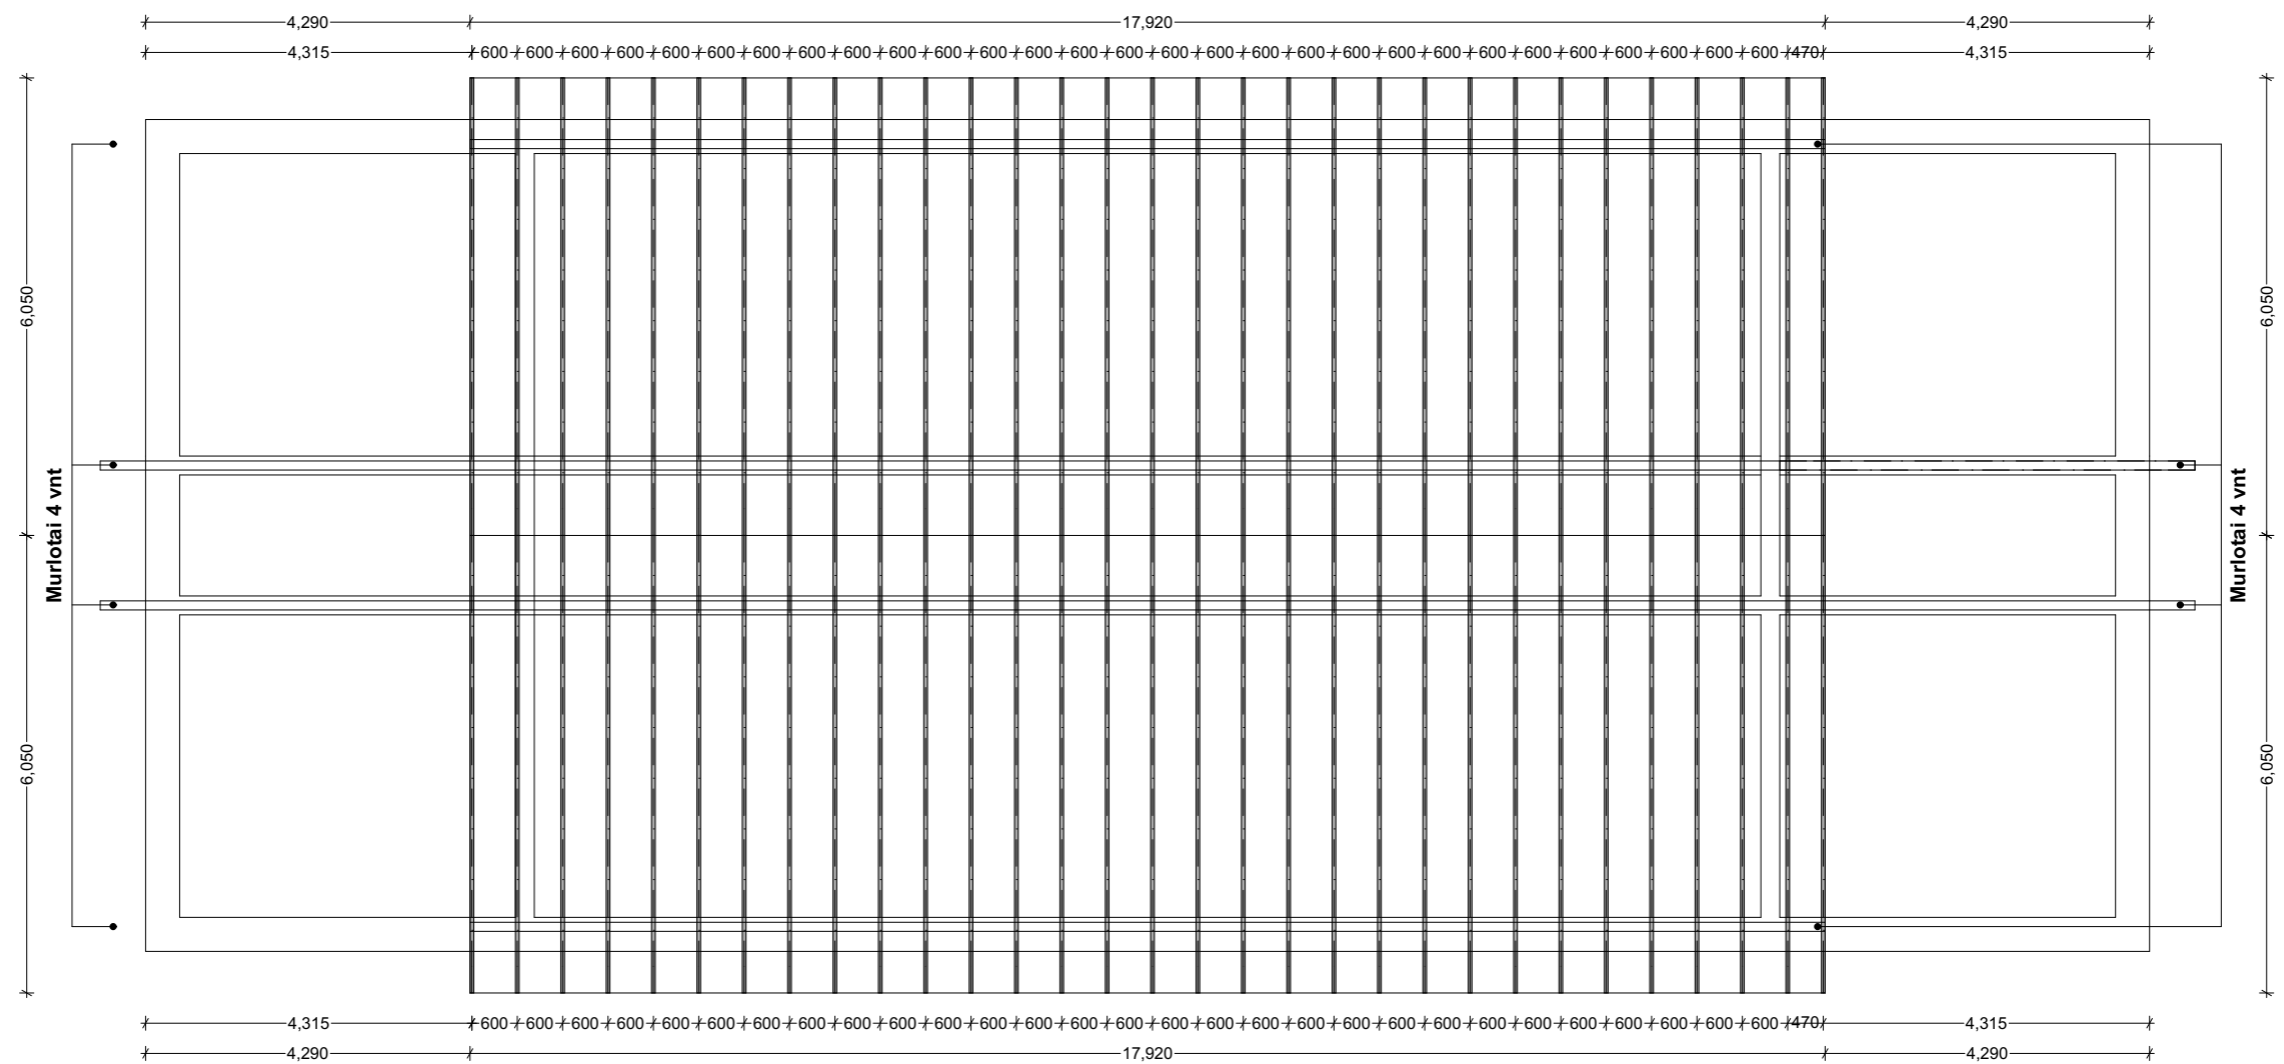

GEGNIŲ PLANAS M 1:100

		Įmonės kodas: 302819962 Tel: +370 658 21440 Algirdo g.6., Jurbarkas		Projekto pavadinimas Gyvenamojo namo patalpų paskirties keitimo į administracinę ir viešbučių paskirties patalpas atliekant rekonstravimo Vytauto Didžiojo g. 5, Jurbarko mieste techninis darbo projektas	
Pareigos Projekto vadovė atest Nr. A 2135	Vardas, Pavardė I.JANUŠKIENĖ	Parašas	Data 2018 02	Objektas: NAKVYNĖS NAMAI SU ADMINISTRACINĖMIS PATALPOMIS	Laida 0
Užsakovas: UAB "Ditos Prekyba"				Brėžinys: GEGNIŲ PLANAS M 1:100	Lapas Lapų
				TDP-2018-09	