



UAB "RENOVA"

ATESTATO NR. 0998

GEDIMINO PR.. 16 LT01103 VILNIUS,

TEL.(+370) 212 43 45, FAX. (+370) 262 4814, e-mail: renova@renova.lt

STATYTOJAS: E. Č.

PROJEKTO
PAVADINIMAS: DAUGIABUČIO GYVENAMOJO NAMO STIKLIŲ G. 14, VILNIUJE
BUTO NR. 11 REKONSTRAVIMO PROJEKTAS

ADRESAS: STIKLIŲ G.14, VILNIAUS M., VILNIAUS M. SAV.
VILNIAUS SENAMIESTIS (16073)
VILNIAUS SENOJO MIESTO VIETA SU PRIEMESČIAIS (22504)

KATEGORIJA: NEYPATINGAS

ETAPAS: PP

PAREIGOS	ATESTATO NR.	PAVARDĖ	PARAŠAS
DIREKTORIUS		A.SONGAILA	
PV	A 1138 3546	A. SONGAILA (tel. +37069821492)	
A		J. NARBUTYTĖ	



VILNIAUS MIESTO SAVIVALDYBĖS ADMINISTRACIJA

PRITARIU

Savivaldybės vyriausiasis architektas
(Miesto plėtros departamento direktorius)

(parašas)

2018 m. 06 08 d.

PROJEKTTINIŲ PASIŪLYMŲ RENGIMO UŽDUOTIS

2018 05 03 m.

Vilnius

1. Projektinių pasiūlymų paskirtis išreikšti ir pristatyti visuomenei pastato architektūrinę idėją
2. Informacija apie sumanytą projektuoti statinį (*pildo statytojas*):

2.1.	statinio pavadinimas	Daugiabučio gyvenamojo namo (buto Nr. 11) rekonstravimo projektas
2.2.	statybos adresas	Stiklių g. 14, Vilnius
2.3.	statybos rūšis	rekonstravimas
2.4.	statinio kategorija	neypatingas
2.5.	pagrindinė statinio naudojimo paskirtis	gyvenamoji
2.6.	statinio bendras, naudingas, pagrindinis plotai	Pastato bendras plotas iki 1900 m ² (t.t. rekonstruojamas butas iki 210 m ²), pastato naudingas plotas apie 1200 m ² (t.t. rekonstruojamas butas apie 210 m ²)
2.7.	sklypo plotas	1123 m ²
2.8.	kita informacija (paveldo, saugomos teritorijos)	Vilniaus miesto istorinė dalis vad. Senamiesčiu (unik.obj. kodas 16073) Vilniaus senojo miesto vieta su priemiesčiais (unik. obj. kodas 25504)

3. Pagrindiniai teritorijų planavimo dokumentų reglamentai ir konteksto charakteristikos (*pildo statytojas*):

		Projektinių pasiūlymų	Bendras planas	Speci alieji planai	Detalusis planas /senamiesčio apsaugos reglamentai	Aplinkoje vyraujantys
3.1.	žemės naudojimas	Daugiabučių gyvenamųjų pastatų ir bendrabučių teritorijos				
3.2.	užstatymo tipas	perimetris posesijinis			perimetris posesijinis	perimetris posesijinis
3.3.	užstatymo tankumas	50% esamas				
3.4.	užstatymo intensyvumas	1.7				
3.5.	aukštis (m) nuo statinių statybos zonos esamo žemės paviršiaus	esamas				
3.6.	maksimali absoliutinė altitudė (m)	esamas				
3.7.	aukštų skaičius (nuo iki)	2 aukštai su mansarda,			2 aukštai su mansarda	
3.8.	automobilių stovėjimo vietų skaičius	Pagal savivaldybės tarybos sprendinius				

3.9.	priklausomų želdynų plotas	esamas				
3.10.	esamų medžių taksacija	esamas				

4. Pagrindiniai statinio paskirties rodikliai (pildo statytojas)

4.1.	gamybos, kitos planuojamos ūkinės veiklos apimtis	
4.2.	paslaugų apimtis	
4.3.	butų skaičius	13 (esamas)
4.4.	vietų skaičius	
4.5.	lovų skaičius	
4.6.	bendras ir aptarnaujamų žmonių skaičius	
4.7.	kiti rodikliai	

5. Kiti reikalavimai (pildo MPD specialistai):

5.1.	architektūrinės išraiškos priemonės	<p>REKONSTRUOJIMO DOKUMENTACIJOS UOSTAR STATYVIMO DOKUMENTACIJOS REKONSTRUOJIMO SKYRIS TARK. PAGR. KONSERVAV. - RE- STATYVIMO REKONSTRUOJIMAS</p> <p>Miesto plėtros departamento Detaliojo planavimo ir architektūros skyriaus Rytinės teritorijos poskyrio vedėjas</p> <p>Vytautas Kondratas 2017-06-06</p> <p>VAZDARŲ VILNIAUS SENAMI. REKONSTRUOJIMO PLANŲ - PASTATŲ SRS. PLANŲ ENK. MIESTO ABRAUŽO REKONSTRUOJIMO TARKYBOS REKOMENDACIJOS</p> <p>ŽEMĖS ŽEMINIO DOK. VIETOS ATUVA ARCHEOLOG. TYRIMŲ, KARTAVIMO TRECŲJŲ ARKETAJŲ TĖSŲ</p>
5.2.	reikalavimai sklypo sutvarkymui ir apželdinimui	
5.3.	su projekto įgyvendinimu susijusi būtina viešosios infrastruktūros plėtra	
5.4.	reikalavimai viešų erdvių įrengimui	
5.5.	reikalavimai susisiekimo tinklo plėtrai	
5.6.	kiti teritorijų planavimo dokumentuose nustatyti reikalavimai (bendruosiuose, specialiuosiuose, detaliuosiuose planuose)	
5.7.	kiti konteksto sąlygojami reikalavimai	

6. Projektinių pasiūlymų sudėtis (pildo statytojas):

6.1.	planai
6.2.	pjūvis
6.3.	

7. Statytojo pateikiami dokumentai ir duomenys (pildo statytojas):

7.1.	žemės sklypo ir pastatų nuosavybės dokumentai (išrašai iš RC) - pridedama
7.2.	žemės sklypo ir pastatų kadastriniai matavimai - pridedama
7.3.	kiti dokumentai- įgaliojimas

8. Projektinių pasiūlymų vaizdinė informacija (vizualizacijos, maketų nuotraukos) (pildo statytojas):

8.1.	
8.2.	
8.3.	

9. Kiti duomenys (projektinių pasiūlymų rengimo terminai, statytojui pateikiamų projektinių pasiūlymų kopijos ir kita) (pildo statytojas)

Statytojas (užsakovas) [Signature] (fizinis arba juridinis asmuo) [Signature] (parašas)

Projektinių pasiūlymų rengėjas VAB „Renova“ Plėtos sąjauka (projektavimo organizacija, projekto vadovas) [Signature] (parašas)

[Signature]

AIŠKINAMASIS RAŠTAS

Statybos vieta, statybos rūšis, statinio paskirtis, projekto rengimo pagrindas.

Projektas - daugiabučio gyvenamojo namo Stiklių g. 14, Vilniuje buto nr. 11 rekonstravimo projektas.

Butas kartu su palėpe ir rūsiu užima savarankišką, atitvarų atribotą pastato dalį nuo pirmo aukšto iki rūsio.

Statinio unikalus nr. 1094-0361-8015

Patalpos (buto) unikalus nr. 4400-3971-1470:5858

Bendras buto plotas: 190,2 kv.m

Palėpės bendrasis plotas : 57,65 kv.m

Rūsio plotas: 27,47 kv.m

Žemės sklypo kadastro numeris: 0101/0057:245 Vilniaus m. k. v.

Statybos rūšis: rekonstravimas

Statinio kategorija: neypatingas statinys

Statinio pagrindinė naudojimo paskirtis: gyvenamoji (trijų ir daugiau butų – daugiabučiai pastatai)

Žemės sklypo ir pastato techniniai ir paskirties rodikliai:

sklypo plotas: 0,1123 ha;

užstatymo tankumas: 50.00 proc.

užstatymo intensyvumas: 1.7

pastato bendras plotas: iki 1900 kv.m.

pastato naudingas plotas: apie 1200 kv.m.

pastato tūris: 9296 kub.m.

1. PROJEKTINIAI SPRENDINIAI

Butas Stiklių g. 14-11 rekonstruojamas, atliekant šiuos darbus:

- Iškasamas rūsys po pirmu buto aukštu,
- Įrengiami stumdomi vartai iš kiemo pusės,,
- Sutvarkomas kiemo gerbūvis, apželdinamas
- Kiemo fasade įrengiamos markizės,
- Kieme esantis šilumos siurblys aptvėriamas tvorele,
- Prie esamų kieme laiptelių įrengiami varteliai ir tvorelė.

2. ISTORINIAI DUOMENYS IR ARCHITEKTŪRINĖ RAIDA.

Pastatas formavosi XV a. – XX a. 2 pusėje laikotarpiu, o Stiklių gatvė yra pažymėta jau XV-XVI a. Vilniaus m. senuosiuose žemėlapiuose. Šioje gatvėje minima pirmoji Lietuvos stiklo manufaktūra, kurią įkūrė Martynas Paleckis 1547 m. Gatvės pavadinimas kilo tikriausiai dėl daugybės stiklo prekiautojų ir stiklo manufaktūrų, kurių buvo gausu nuo XVI a., kai gotikiniu ir renesansiniu laikotarpiu formavosi mūrinis kvartalo užstatymas.

Kampinį užstatymą formuojantis gyvenamasis namas su prekybinėmis patalpomis formavosi iš trijų posesijų 231, 232, 251, pats seniausias išlikęs užstatymas prie Žydų gatvės, kur išlikę namo gotikiniai rūšiai. Istorinės žinios siekia XVII a. 2-oje pusėje, kai atskiri pastatai turėjo savo pavadinimus „Keizanovska“, „Kaznovičovska“, „Tymingovska“. Nukentėjo 1655-1661 karo metu, ir per 1748 m. gaisrą. Po gaisrų pastatas buvo vis perstatinėjamas.

Po Antrojo Pasaulinio karo nugriovus Didžiosios sinagogos griuvėsius buv. prie Žydų

gatvės buvo kapitaliai suremontuotas: įrengtos g/b perdangos ir laiptinės, pakeistos stogu konstrukcijos ir keraminių čerpių danga, perplanuoti butai, išardytos krosnys, perplanuoti butai. Stiklių g. 14 - 2 aukštų mūrinis mūrinio namo fasadai suformuoti XIX a. pabaigoje: gatvės fasadai saikingai dekoruoti, turi išraiškingą karnizą su sustambintais dentikulais, stilius – neoklasicizmas. Kiemo fasadai plokštuminiai, be dekoro elementų.

2.1. Vertingi pastato elementai.

Pastatas Stiklių g. 14/1 Žydų g. neregistrinis objektas, bet yra kultūros paveldo statinys ir stovi Vilniaus senamiesčio kultūros paminklo u.k. 16073 ir Vilniaus senojo miesto su priemiesčiais u.k. 25504 teritorijoje.

Vilniaus senamiesčio 32 kvartalo statinių vertybinė inventorizacija atlikta AB „Paminklų restauravimo instituto“, aut. B.Biekšienė, R.Zilinskas, 2000 m. Paveldo statinio apskaitos anketoje nustatyti saugomi elementai – fasadai, rūšiai, kapitalinių sienų tinklas, pastato aukštingumas, elementai. Pažymėta istorijos bėgyje išlikusi pastato forma ir funkcija, bei išlikusi gotikinė tarposesijinė siena /ugniasienė/ siekianti pastogę

Kadangi stogo konstrukcija ir danga įrengta XX a. antroje pusėje, stogas nėra saugotinas namo elementas.

Kadangi pastatas yra Vilniaus senamiesčio kultūros paminklo u.k. 16073 teritorijos centrinėje dalyje, o gatvių fasadai yra šios senamiesčio dalies savitumas.

Vilniaus senamiesčio apsaugos reglamente pastato fasadams nustatytas „restauravimo režimas, saugomi pastato rūšiai ir elementai: kapitalinis remontas ir rekonstrukcija galimi nevertingose dalyse ir elementuose“, žr. prieduose.

Saugomos vietovės - Vilniaus senamiesčio kultūros paminklo u.k. 16073 vertinimo akte nustatytose vertingosiose savybėse www.heritage.lt detalus aprašymas/ pažymėta, p.2.2.8, saugomos išsklotinės – „gatvių ŠV pusės atkarpos iš pastatų Stiklių g. 14 ir Žydų g. 3“.

Šiuo metu atskirų savininkų įrengtose butuose mansardiniame aukšte yra panaudoti kelių tipų plokštuminiai stoglangiai į gatves; kieme - mišrūs stoglangiai: tūriniai ir plokštuminiai.

Įvertinus saugomos išsklotinės apžvelgiamumą iš pėsčiųjų perspektyvų ir nuo Šv. Jonų bažnyčios bokšto į gatvės fasade siūloma komponuoti plokštuminio tipo stoglangius su maskuojančiomis žaliuzėmis, o kieme derinti tūrinius stoglangius prie jau esamų kiemo stogo elementų.

Pastatui Stiklių g. 14 buvo parengti ir suderinti pastogės patalpų virš buto Nr. 4 įrengimo projektas (UAB "Skliauto pėda" 2013-11), taip pat pastogės patalpų virš buto Nr. 10 įrengimo projektas (UAB "Skliauto pėda" 2014-04) ir buto Nr. 2A ir stogo dalies paprastojo remonto projektas (UAB "Archestra" 2013-04). Pirmajame projekte buvo numatyta tūrinių švieslangių įrengimas į Žydų g. pusę ir anksčiau suprojektuotų plokštuminių stoglangių maskavimas žaliuzėmis. Antrajame projekte buvo numatyta tūrinių švieslangių įrengimas į pastato kiemo pusę. Trečiajame projekte buvo numatyta plokštuminių švieslangių įrengimas į Žydų g. pusę ir senos čerpių dangos keitimas nauja (žr. prieduose) .

Pastatas kapitaliai remontuotas, perstatytas 1940 ir 1989 m, 2014 atliktas paprastasis remontas. Statybos darbų metu 1989 m. buvo įrengtos surenkamo gelžbetonio perdangos visose patalpose, pakeisti langai ir durys, stogo konstrukcija ir danga, ugniasienė palėpėje.

Stiklių g 14-11 butui atlikti darbai pagal UAB „RV architektų studija“ parengtą projektą „Daugiabučio gyvenamo namo Stiklių g. 14, Vilniuje neįrengtos palėpės paskirties keitimo į gyvenamąją, sujungiant su butu nr. 11 kapitalinio remonto projektas“. Komplekso nr. STIK-2015-02-KR.


PV

A. Songaila


PAVELDOSAUGINIU
POŽIŪRIU PATIKRINTA
Dug. Nr. 18-14-PP
Vilniaus miesto savivaldybės administracijos
Miesto plėtos departamento
Kultūros paveldo apsaugos skyriaus vedėjas
Darius Daunoras
2018-06-06

76/32 - 0312

Situacijos išsidėstymo schema

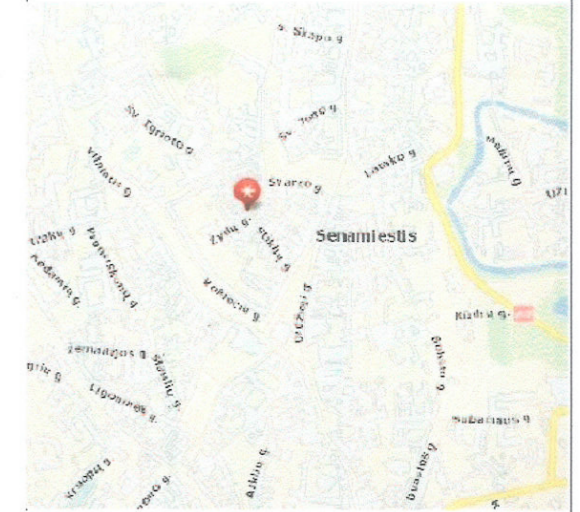

29200
21950

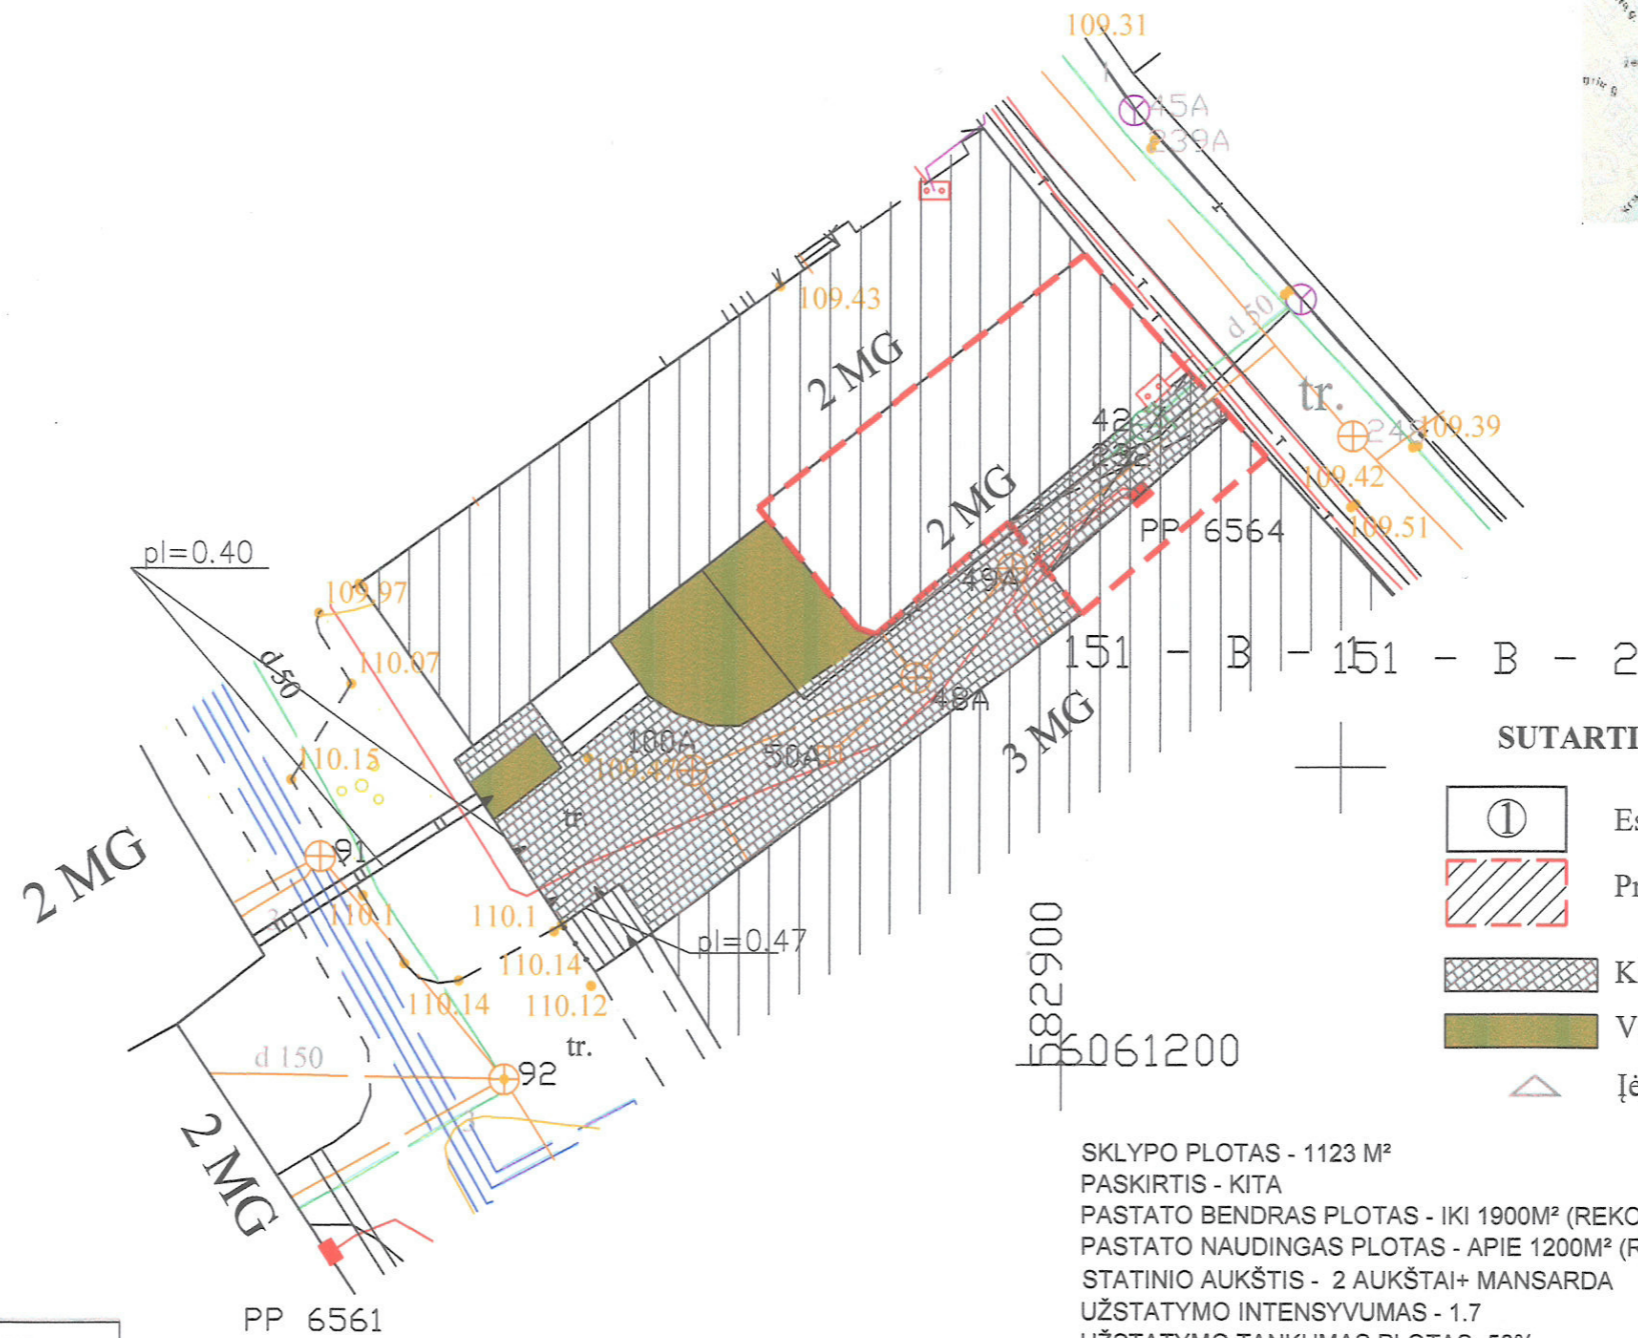

PAVELDOSAUGINIU
POŽIŪRIU PATIKRINTA

Drs. M. 18-1114 PP
Vilniaus miesto savivaldybės administracijos
Miesto planavimo departamento
Kultūros paveldo apsaugos skyriaus vedėjas

Darė: [Signature]
2018.06.06

SUTARTINIAI ŽYMĖJIMAI:

- Esamas pastatas
- Projektuojama pastato dalis
- Kietos dangos (aikštelė)
- Veja
- Įėjimas į kiemo dalį

SKLYPO PLOTAS - 1123 M²
PASKIRTIS - KITA
PASTATO BENDRAS PLOTAS - IKI 1900M² (REKONSTRUOJAMAS BUTAS IKI 210M²)
PASTATO NAUDINGAS PLOTAS - APIE 1200M² (REKONSTRUOJAMAS BUTAS IKI 210M²)
STATINIO AUKŠTIS - 2 AUKŠTAI+ MANSARDA
UŽSTATYMO INTENSIVUMAS - 1.7
UŽSTATYMO TANKUMAS PLOTAS -50%
UŽSTATYMO TŪRIS -9296 KUB.M


„Vilniaus planas“
Geografinių informacinių sistemų
skyriaus
GIS inžinierė
Neringa Verkauskienė

Esamos požeminės komunikacijos suderintos:

Eil. Nr.	Istaigos pavadinimas	Data	V.Pavardė	Parašas	Pastabos
1.	Miesto planavimo departamentas	2018.05.27	R. B. [Signature]	[Signature]	
2.	Vilniaus Energija	2018.05.27	[Signature]	[Signature]	
3.	TEO LT	2018.05.27	[Signature]	[Signature]	
4.	UAB "Vilniaus gatvių apv. elektros tinklai"	15.06.19	[Signature]	[Signature]	
5.	AB "Lesto"	15.06.19	[Signature]	[Signature]	
6.	AB "Lietuvos dujos" Vilniaus filialas	15.06.19	[Signature]	[Signature]	
7.	UAB "VVT"	15.06.19	[Signature]	[Signature]	
8.	AB "Litgrid"	15.06.19	[Signature]	[Signature]	
9.	UAB "Skaidula"	15.06.19	[Signature]	[Signature]	

Geodezininkas Rytis Grigas					
Topografinė nuotrauka M1 : 500 , Baltijos aukščių sistema , LKS - 84 koordinacių sistema					
Objektas : Vilniaus m. sav. Senamiestio sen. Stiklių g. 14					
Užsakovas :					
Vykdytojas	Parašas	Vardas, pavardė	Kvalifikacinio paž.nr.	Lapų sk.	Data
geodezininkas	[Signature]	RYTIS GRIGAS	1GKV-503	1 1	20150717

Atestato Nr.:		UAB "RENOVA" Gedimino pr. 16, LT - 01103 Vilnius, Tel. (370-5)212 43 45 Fax: (370-5)282 48 14 e-mail.: renova@renova.lt	Daugiabučio gyvenamojo namo Stiklių g. 14, Vilniuje buto Nr. 11 rekonstravimo projektas	
			Adresas: Stiklių g. 14, Vilniaus m., Vilniaus m. sav. Vilniaus senamiestis (16073), Vilniaus senjojo miesto vieta su priemėsčiais (22504)	
A 1138 3546	Direktorius PV A	A. Songaila A. Songaila J. Narbutytė	2018 2018 2018	SKLYPO PLANAS PLANAS M 1:250
Etapas	Užsakovas			Lapas Lapų
PP				

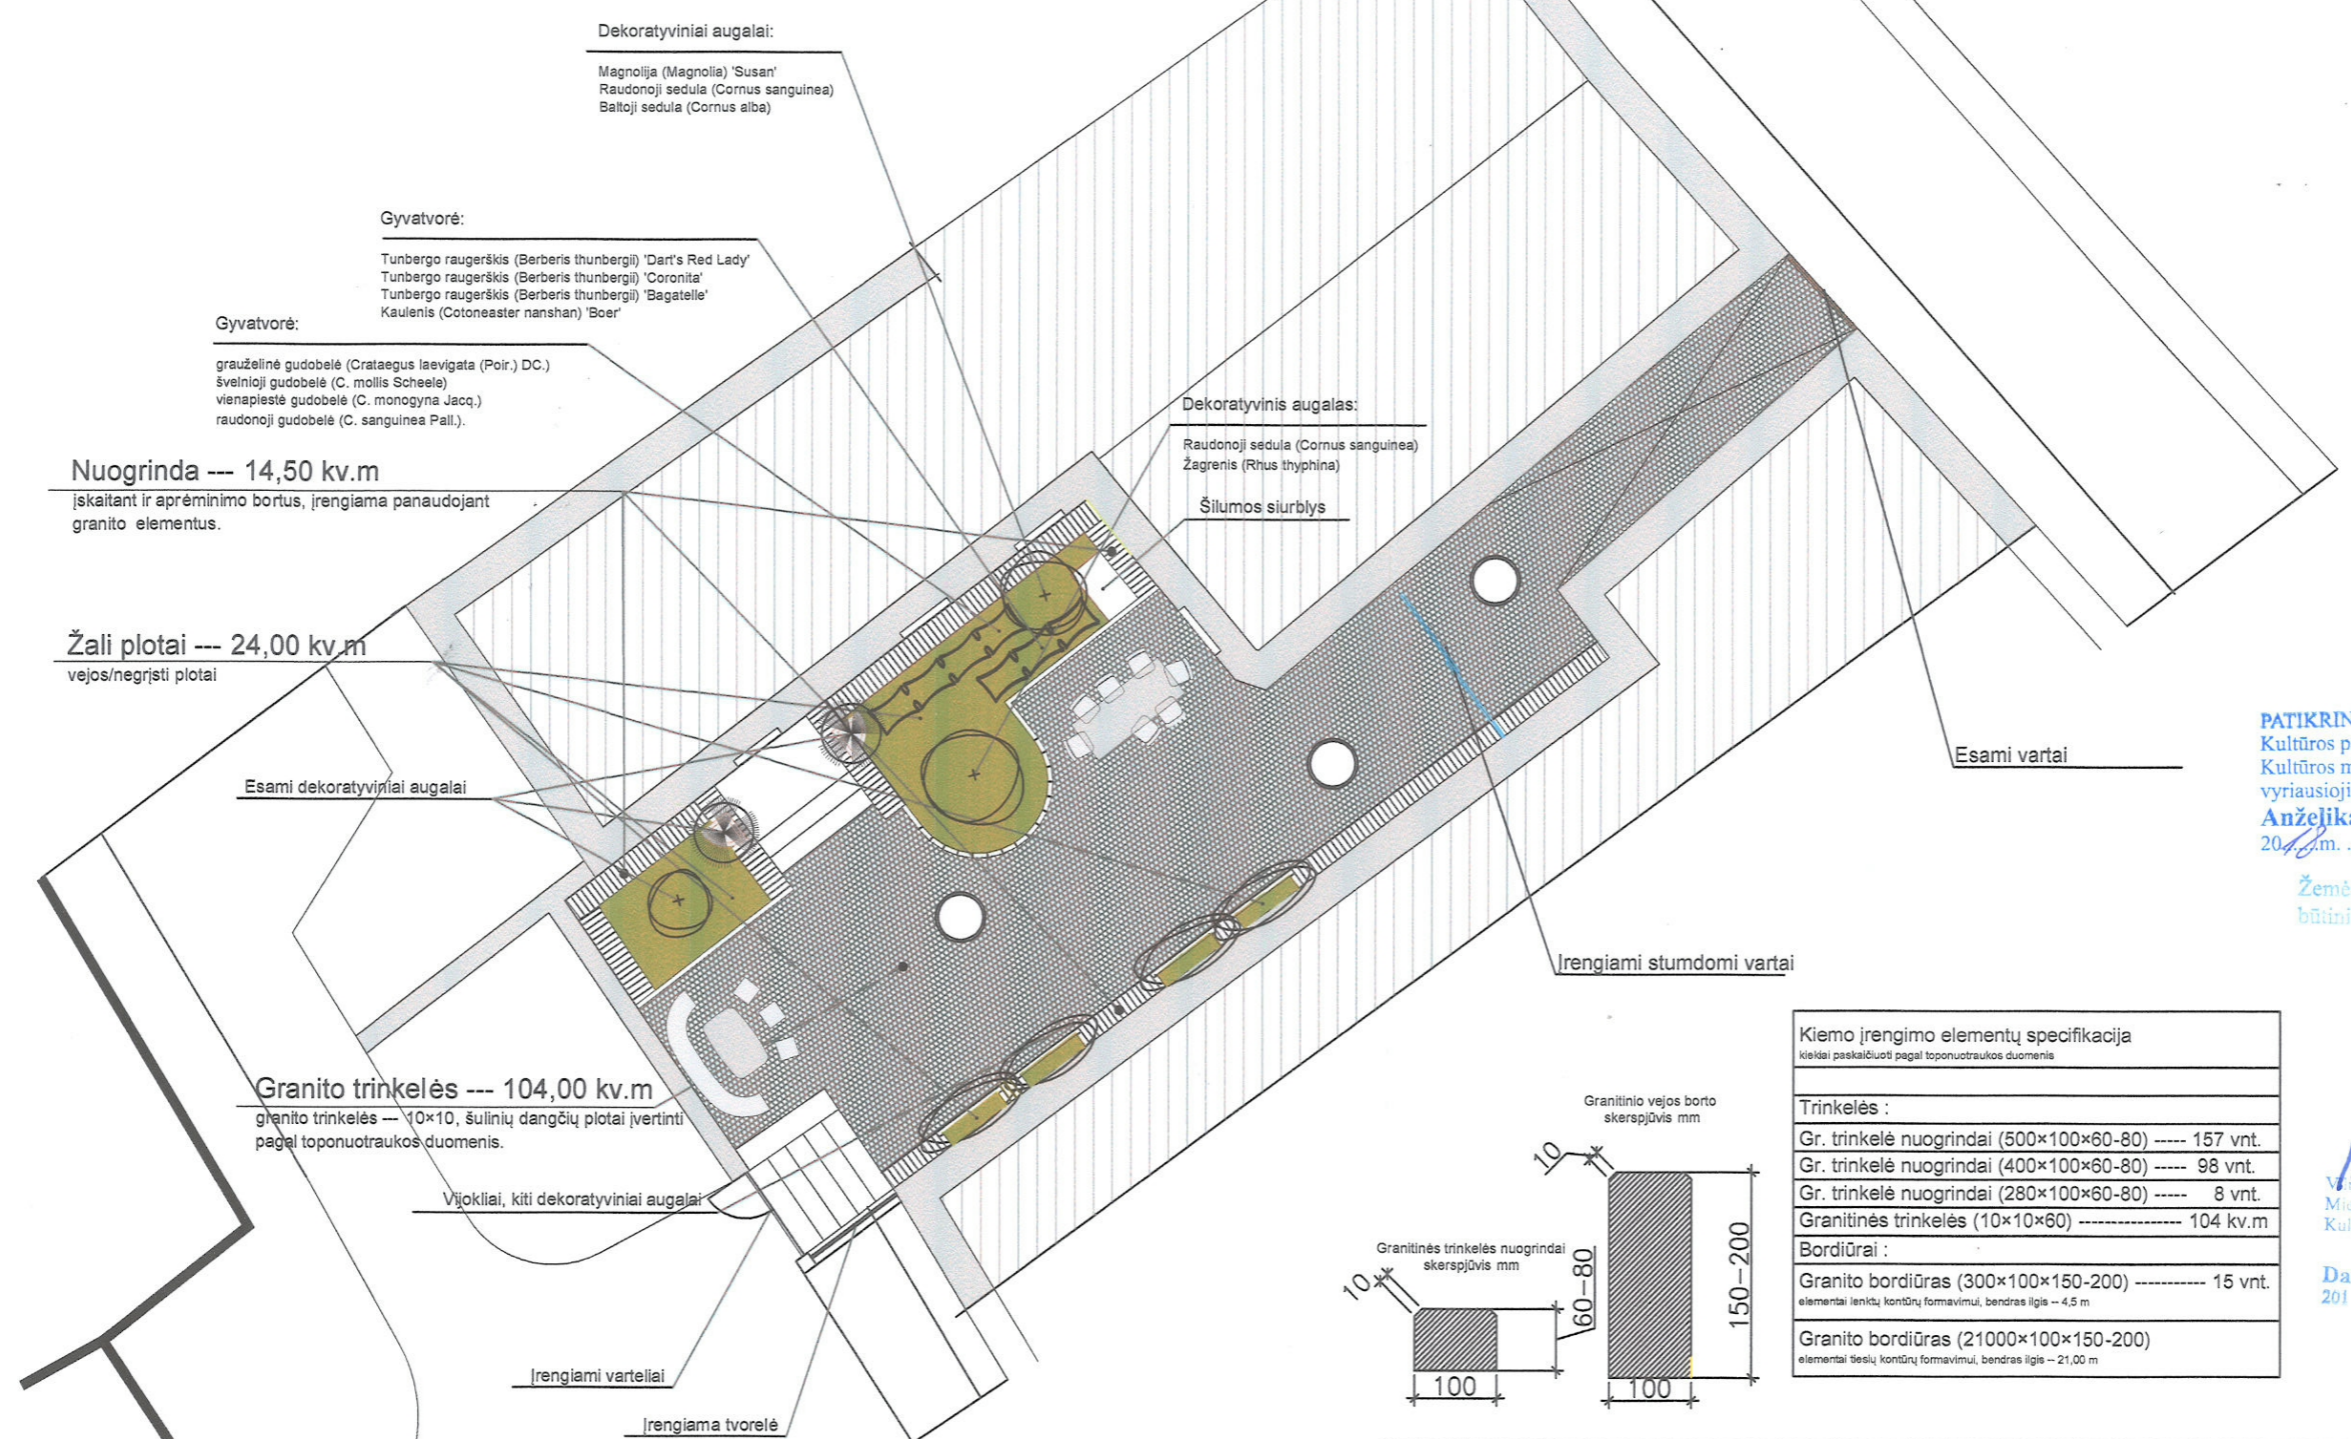

Dekoratyviniai augalai:

- Magnolija (Magnolia) 'Susan'
- Raudonoji sedula (Cornus sanguinea)
- Baltoji sedula (Cornus alba)

Gyvatorė:

- Tunbergo raugerškis (Berberis thunbergii) 'Dart's Red Lady'
- Tunbergo raugerškis (Berberis thunbergii) 'Coronita'
- Tunbergo raugerškis (Berberis thunbergii) 'Bagatelle'
- Kaulenis (Cotoneaster nanshan) 'Boer'

Gyvatorė:

- grauželinė gudobelė (Crataegus laevigata (Poir.) DC.)
- švelnioji gudobelė (C. mollis Scheele)
- vienapilstė gudobelė (C. monogyna Jacq.)
- raudonoji gudobelė (C. sanguinea Pall.)

Dekoratyvinis augalas:

- Raudonoji sedula (Cornus sanguinea)
- Žagrenis (Rhus typhina)

Šilumos siurblys

Nuogrinda --- 14,50 kv.m

įskaitant ir aprėminimo bortus, įrengiama panaudojant granito elementus.

Žali plotai --- 24,00 kv.m

vejos/negrįsti plotai

Esami dekoratyviniai augalai

Granito trinkelės --- 104,00 kv.m

granito trinkelės --- 10x10, šilinių dangčių plotai įvertinti pagal toponuotraukos duomenis.

Vijokliai, kiti dekoratyviniai augalai

Įrengiami varteliai

Įrengiama tvorelė

Esami vartai

Įrengiami stumdomi vartai


PATIKRINTA
Kultūros paveldo departamento prie Kultūros ministerijos Vilniaus skyriaus vyriausioji specialistė
Anželika Zdanavičiūtė
2018 m. 06 mėn. 08 d. Nr. 148-PP

Žemės judinimo darbų vietoje būtini archeologiniai tyrimai


PAVELDOSAUGINIU POŽIŪRIU PATIKRINTA

Pat. ch. 18-144PP
Vilniaus miesto savivaldybės administracijos Miesto plėtros departamento Kultūros paveldo apsaugos skyriaus vedėjas
Darius Daunoras
2018 06 06

Kiečio įrengimo elementų specifikacija	
Kiečiai paskaičiuoti pagal toponuotraukos duomenis	
Trinkelės :	
Gr. trinkelė nuogrindai (500x100x60-80)	----- 157 vnt.
Gr. trinkelė nuogrindai (400x100x60-80)	----- 98 vnt.
Gr. trinkelė nuogrindai (280x100x60-80)	----- 8 vnt.
Granitinės trinkelės (10x10x60)	----- 104 kv.m
Bordžiūrai :	
Granito bordžiūras (300x100x150-200)	----- 15 vnt.
elementai lentų kontūrų formavimui, bendras ilgis -- 4,5 m	
Granito bordžiūras (21000x100x150-200)	----- 1 vnt.
elementai tiesių kontūrų formavimui, bendras ilgis -- 21,00 m	

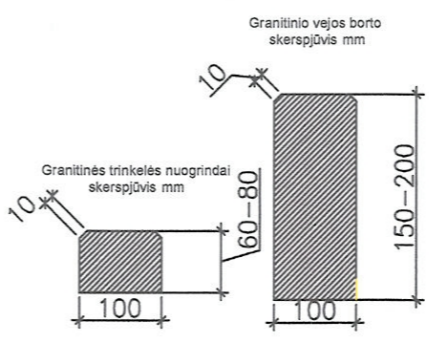

Atestato Nr.:	UAB "RENOVA" Gedimino pr. 16, LT - 01103 Vilnius, Tel. (370-5)212 43 45 Fax. (370-5)262 48 14 e-mail.: renova@renova.lt	Daugiabučio gyvenamojo namo Stiklių g. 14, Vilniuje buto Nr. 11 rekonstravimo projektas
		Adresas: Stiklių g. 14, Vilniaus m., Vilniaus m. sav. Vilniaus senamiestis (16073), Vilniaus senjo miesto vieta su priemėsčiais (22504)
A 1138 3546	Direktorius A. Songaila PV A. Songaila A J. Narbutytė	2018 2018 2018
Etapas	Užsakovas	Lapas Lapų
PP		

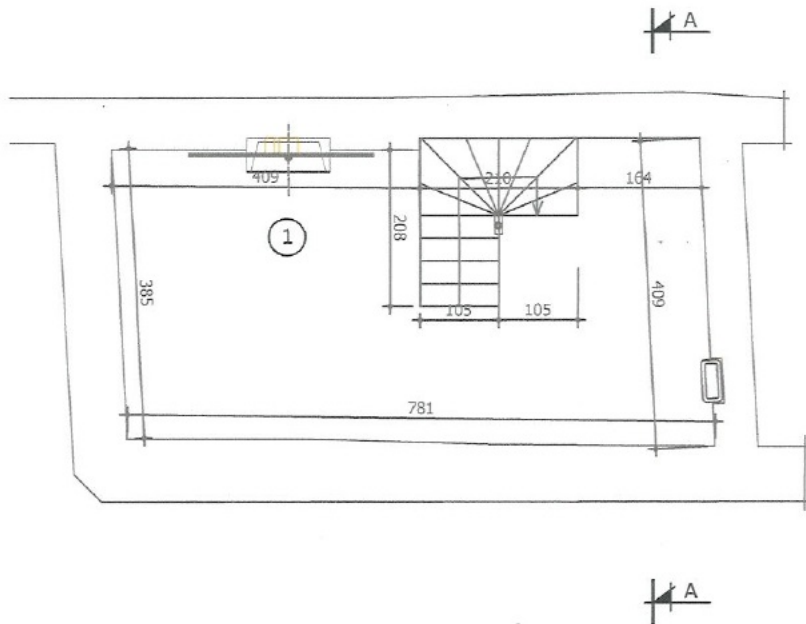

Rūsio aukšto patalpų eksplikacija

Nr.	Patalpos pavadinimas	kv.m
1	Kambarys	27,47
	Viso aukšte	27,47

PATIKRINTA

Kultūros paveldo departamento prie
Kultūros ministerijos Vilniaus skyriaus
vyriausioji specialistė

Anželika Zdanavičiūtė

2018 m. 06 mėn. 08 d. Nr. 148-PP

Žemė tvirtinimo darbų vietoje
būtinai išsiaiškinti tyrimai!

PAVELDOSAUGINIU
POŽIŪRIU PATIKRINTA

Prof. Dr. R. Auštupis


Vilniaus miesto savivaldybės administracijos
Miesto plėtros departamento
Kultūros paveldo apsaugos skyriaus vedėjas

Darius Daunoras

2018

8.06.08

Atestato Nr.:	 UAB "RENOVA" Gedimino pr. 16, LT - 01103 Vilnius, Tel. (370-5)212 43 45 Fax. (370-5)282 48 14 e-mail.: renova@renova.lt	Daugiabučio gyvenamojo namo Stiklių g. 14, Vilniuje buto Nr. 11 rekonstravimo projektas	
		Adresas: Stiklių g. 14, Vilniaus m., Vilniaus m. sav. Vilniaus senamiestis (16073), Vilniaus senjo miesto vieta su priemėsčiais (22504)	
A 1138 3546	Direktorius PV A	A. Songaila A. Songaila J. Narbutytė	2018 2018 2018
Etapas	Užsakovas	E. Č.	RŪSIO PLANAS M 1:100
PP			Lapas Lapų

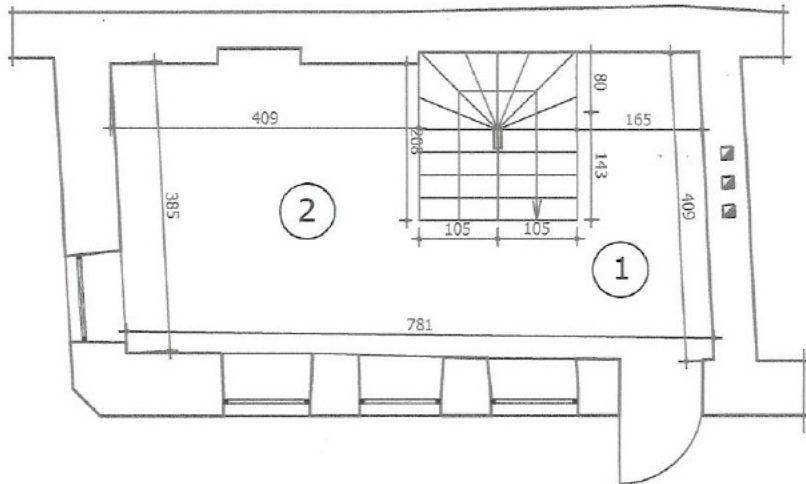

Pirmo aukšto patalpų eksplikacija

Nr.	Patalpos pavadinimas	kv.m
1	Koridorius	10.82
2	Virtuvė - valgomasis	15.38
	Viso aukšte	26.20

PATIKRINTA

Kultūros paveldo departamento prie Kultūros ministerijos Vilniaus skyriaus vyriausioji specialistė

Anželika Zdanovičienė

2018 m. 10 mėn. 16 d. Nr. 148 PP


PAVELDOSAUGINIU POŽIŪRIU PATIKRINTA

Res. Nr. 18-148 PP

Vilniaus miesto savivaldybės administracijos Miesto planavimo departamento Kultūros paveldo apsaugos skyriaus vedėjas

Darius Štikonas
2018 10 16

Atestato Nr.:	 UAB "RENOVA" Gedimino pr. 16, LT - 01103 Vilnius, Tel. (370-5)212 43 45 Fax. (370-5)262 48 14 e-mail.: renova@renova.lt	Daugiabučio gyvenamojo namo Stiklių g. 14, Vilniuje buto Nr. 11 rekonstravimo projektas			
		Adresas: Stiklių g. 14, Vilniaus m., Vilniaus m. sav. Vilniaus senamiestis (16073), Vilniaus senjo miesto vieta su priemėsčiais (22504)			
A 1138 3546	Direktorius	A. Songaila	2018	PIRMO AUKŠTO PLANAS M 1:100	Laida
	PV	A. Songaila	2018		
	A	J. Narbutytė	2018		
Etapas	Užsakovas	EČ		Lapas	Lapų
PP					

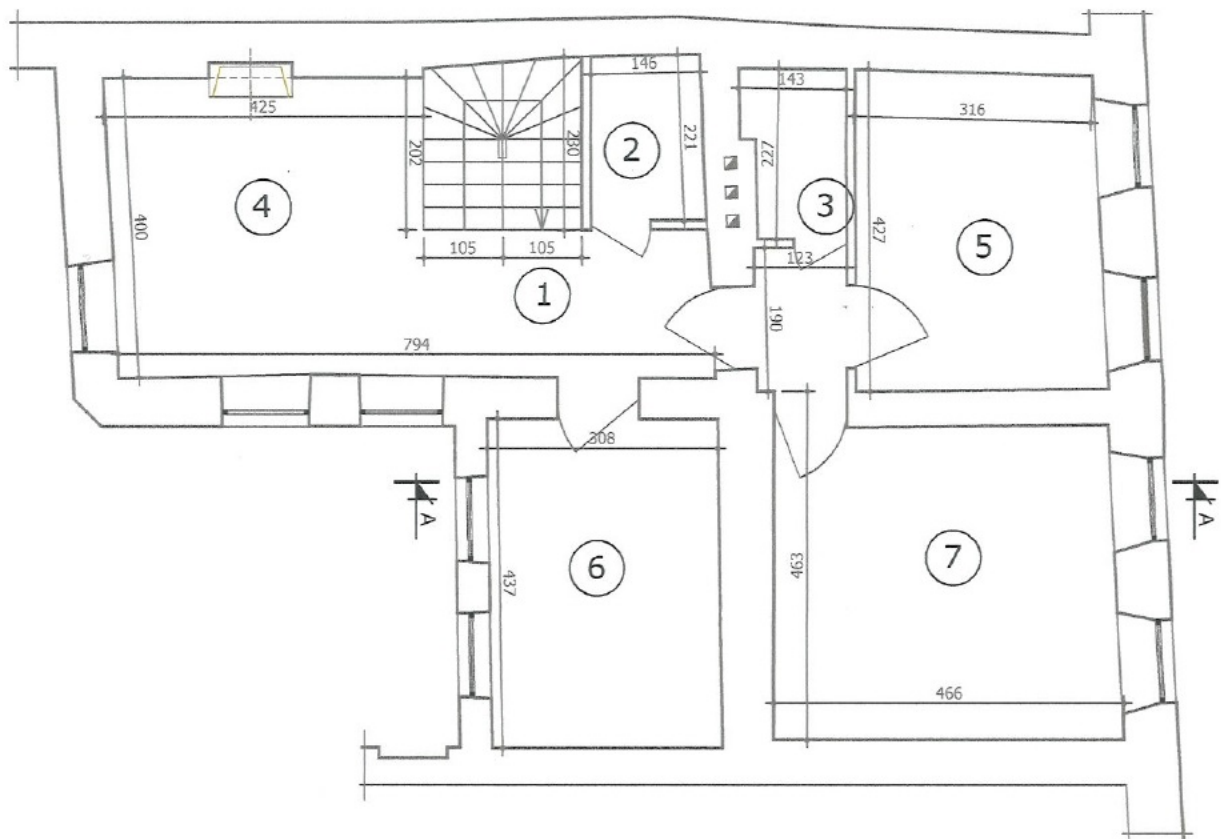


Antro aukšto patalpų eksplikacija

Nr.	Patalpos pavadinimas	kv.m
1	Koridorius	10.44
2	Dušo, wc patalpa	3.28
3	Dušo, wc patalpa	2.90
4	Svetainė	16.15
5	Miegamasis	13.75
6	Miegamasis	13.43
7	Darbo kambarys	18.93
	Viso aukšte	78.88

PAVELDOSAUGINIU
POŽIŪRIU PATIKRINTA
Pug. Nr. 18-164 PP
Vilniaus miesto savivaldybės administracijos
Miesto plėtros departamento
Kultūros paveldo apsaugos skyriaus vedėjas
Darius Launoras
2018.06.06

Atestato Nr.:	 UAB "RENOVA" Gedimino pr. 16, LT - 01103 Vilnius, Tel. (370-5)212 43 45 Fax. (370-5)262 48 14 e-mail.: renova@renova.lt	Daugiabučio gyvenamojo namo Stiklių g. 14, Vilniuje buto Nr. 11 rekonstravimo projektas			
		Adresas: Stiklių g. 14, Vilniaus m., Vilniaus m. sav. Vilniaus senamiestis (18073), Vilniaus senjo miesto vieta su priemėsčiais (22504)			
A 1138 3546	Direktorius	A.Songaila	2018	ANTRO AUKŠTO PLANAS M 1:100	Laida
	PV	A. Songaila	2018		
	A	J.Narbutytė	2018		
Etapas	Užsakovas	 E.Č.		Lapas	Lapų
PP					

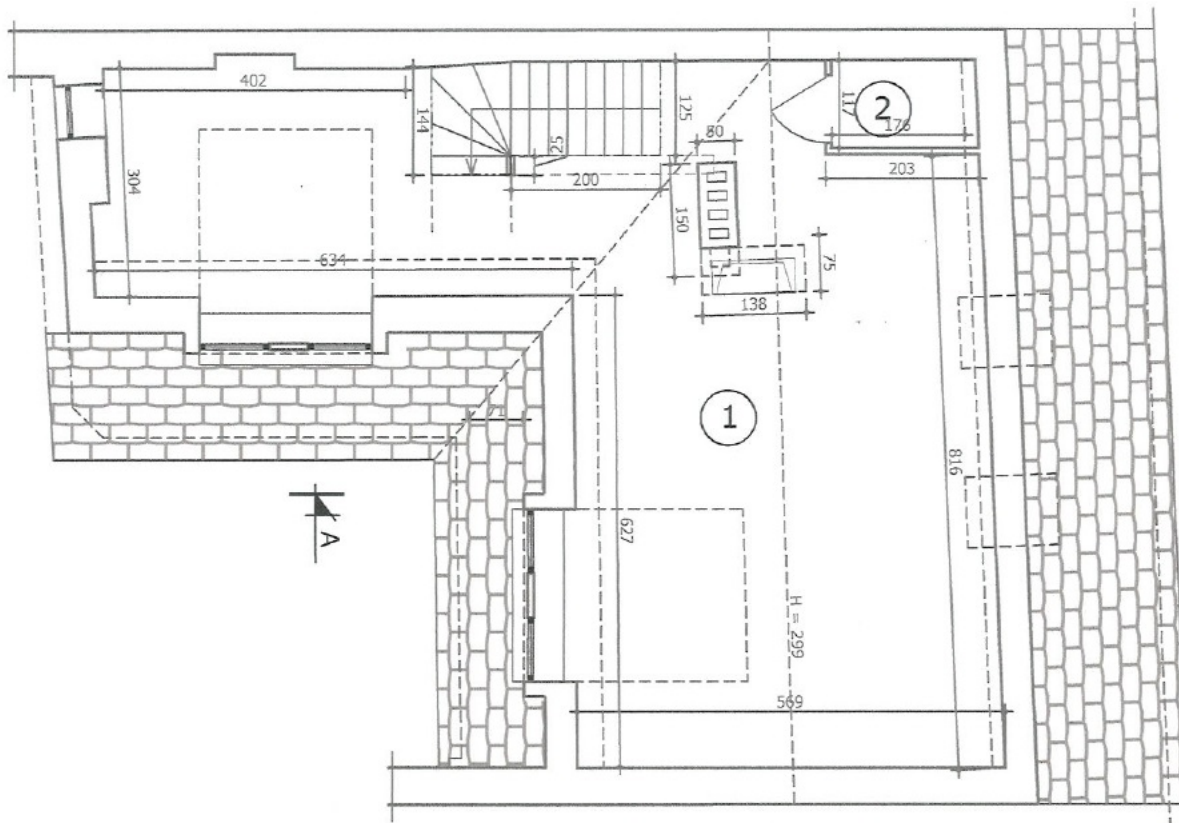


Palėpės patalpų eksplikacija

Nr.	Patalpos pavadinimas	kv.m
1	Kambarys	55,61
2	Tualetas	2,04
	Viso aukšte	57,65

PAVELDOSAUGINIU
POŽIŪRIU PATIKRINTA

2018.11.18-14.06.06
Vilniaus miesto savivaldybės administracijos
Miesto planavimo departamento
Kultūros paveldo apsaugos skyriaus vedėjas

Darius Čiupioras
2018.06.06

Alestato Nr.:	 UAB "RENOVA" Gedimino pr. 16, LT - 01103 Vilnius Tel. (370-5)212 43 45 Fax. (370-5)262 48 14 e-mail.: renova@renova.lt	Daugiabučio gyvenamojo namo Stiklių g. 14, Vilniuje buto Nr. 11 rekonstravimo projektas			
		Adresas: Stiklių g. 14, Vilniaus m., Vilniaus m. sav. Vilniaus senamiestis (16073), Vilniaus senjo miesto vieta su priemėsčiais (22504)			
A 1138 3546	Direktorius	A.Songaila	2016	PALĖPES PLANAS M 1:100	Laida
	PV	A. Songaila	2018		
	A	J.Narbutytė	2018		
Etapas	Užsakovas	E.Č.		Lapas	Lapų
PP					

Kiemo pusės fasadas

Stiklių g. fasadas



PAVELDOSAUGINIU
POŽIŪRIU PATIKRINTA

Rus. 18-146PP
Vilniaus miesto savivaldybės administracijos
Miesto plėtros departamento
Kultūros paveldo apsaugos skyriaus vedėjas

Darius Launoras
2018 06 06

Atestato Nr.:		UAB "RENOVA" Gedimino pr. 16, LT - 01103 Vilnius, Tel. (370-5)212 43 45 Fax. (370-5)262 48 14 e-mail.: renova@renova.lt	Daugiabučio gyvenamojo namo Stiklių g. 14, Vilniuje buto Nr. 11 rekonstravimo projektas	
			Adresas: Stiklių g. 14, Vilniaus m., Vilniaus m. sav. Vilniaus senamiestis (16073), Vilniaus senojo miesto vieta su priemėsčiais (22504)	
A 1138 3546	Direktorius PV A	A. Songaila A. Songaila J. Narbutyte	2018 2018 2018	KIEMO PUSĖS FASADAS M1:100 STIKLIŲ GATVĖS FASADAS M1:100
Etapas PP	Užsakovas	E.Č.		Lapas Lapų

Pjūvis A - A




PAVELDOSAUGINIU
POŽIŪRIU PATIKRINTA

Darius Čaunoras
Vilniaus miesto savivaldybės administracijos
Miesto plėtros departamentas
Kultūros paveldo apsaugos skyriaus vedėjas

Darius Čaunoras
2018.06.06

Atestato Nr.:		UAB "RENOVA" Gedimino pr. 16, LT - 01103 Vilnius, Tel. (370-5)212 43 45 Fax. (370-5)262 48 14 e-mail.: renova@renova.lt	Daugiabučio gyvenamojo namo Stiklių g. 14, Vilniuje buto Nr. 11 rekonstravimo projektas	
			Adresas: Stiklių g. 14, Vilniaus m., Vilniaus m. sav. Vilniaus senamiestis (16073), Vilniaus senjojo miesto vieta su priemėsčiais (22504)	
	Direktorius	A. Songaila	2018	Laida
A 1138 3546	PV	A. Songaila	2018	PJŪVIS A-A M1:100
	A	J. Narbutytė	2018	
Etapas	Užsakovas	E.Č.		Lapas
PP				Lapų



Atestato Nr.:	 UAB "RENOVA" Gedimino pr. 16, LT - 01103 Vilnius, Tel. (370-5)212 43 45 Fax. (370-5)262 48 14 e-mail.: renova@renova.lt	Daugiabučio gyvenamojo namo Stiklių g. 14, Vilniuje buto Nr. 11 rekonstravimo projektas				
		Adresas: Stiklių g. 14, Vilniaus m., Vilniaus m. sav. Vilniaus senamiestis (16073), Vilniaus senjojo miesto vieta su priemėsčiais (22504)				
	Direktorius	A. Songaila		2018	VIZUALIZACIJA	Laida
A 1138 3546	PV	A. Songaila		2018		
	A	J. Narbutytė		2018		
Etapas	Užsakovas	E.Č			Lapas	Lapų
PP						