
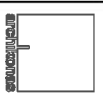


**UAB "ARCHIKONAS"**

UAB "ARCHIKONAS"

4904		IMONĖS ATĖSTATAŠ		SANDĖLIAVIMO PASKIRTIES PASTATAS SU GAMYBOS IR ADMINISTRACINĖMIS PATALPOMIS, KARKLŲTĖS G. 1A, KAUNE, STATYBOS PROJEKTAS - PROJEKTINIAI PASIŪLYMAI	
963 A	PV	A.RIMIŠA	2018.05	SANDĖLIAVIMO PASKIRTIES PASTATAS SU GAMYBOS IR ADMINISTRACINĖMIS PATALPOMIS	
963 A	PDV	A.RIMIŠA	2018.05	ADMINISTRACINĖMIS PATALPOMIS	
1832 A	ARCHITEKTĖ	M.SABANSKIENE	2018.05	PATALPOMIS	
ETAPAS		UŽSAKOVAS		SANDĖLIAVIMO PASKIRTIES PASTATAS SU GAMYBOS IR ADMINISTRACINĖMIS PATALPOMIS	
PP		UAB "AREVITA IR KO"		SANDĖLIAVIMO PASKIRTIES PASTATAS SU GAMYBOS IR ADMINISTRACINĖMIS PATALPOMIS	
		ZYMUO:		FAŠADAI TARP AŠIŲ 1-7 IR A-D' (SPALVINIS SPRENDIMAS), M1:250	
		018-05-PP-AS-7		LAPAS	LAPŲ
				7	0
					LAIDA

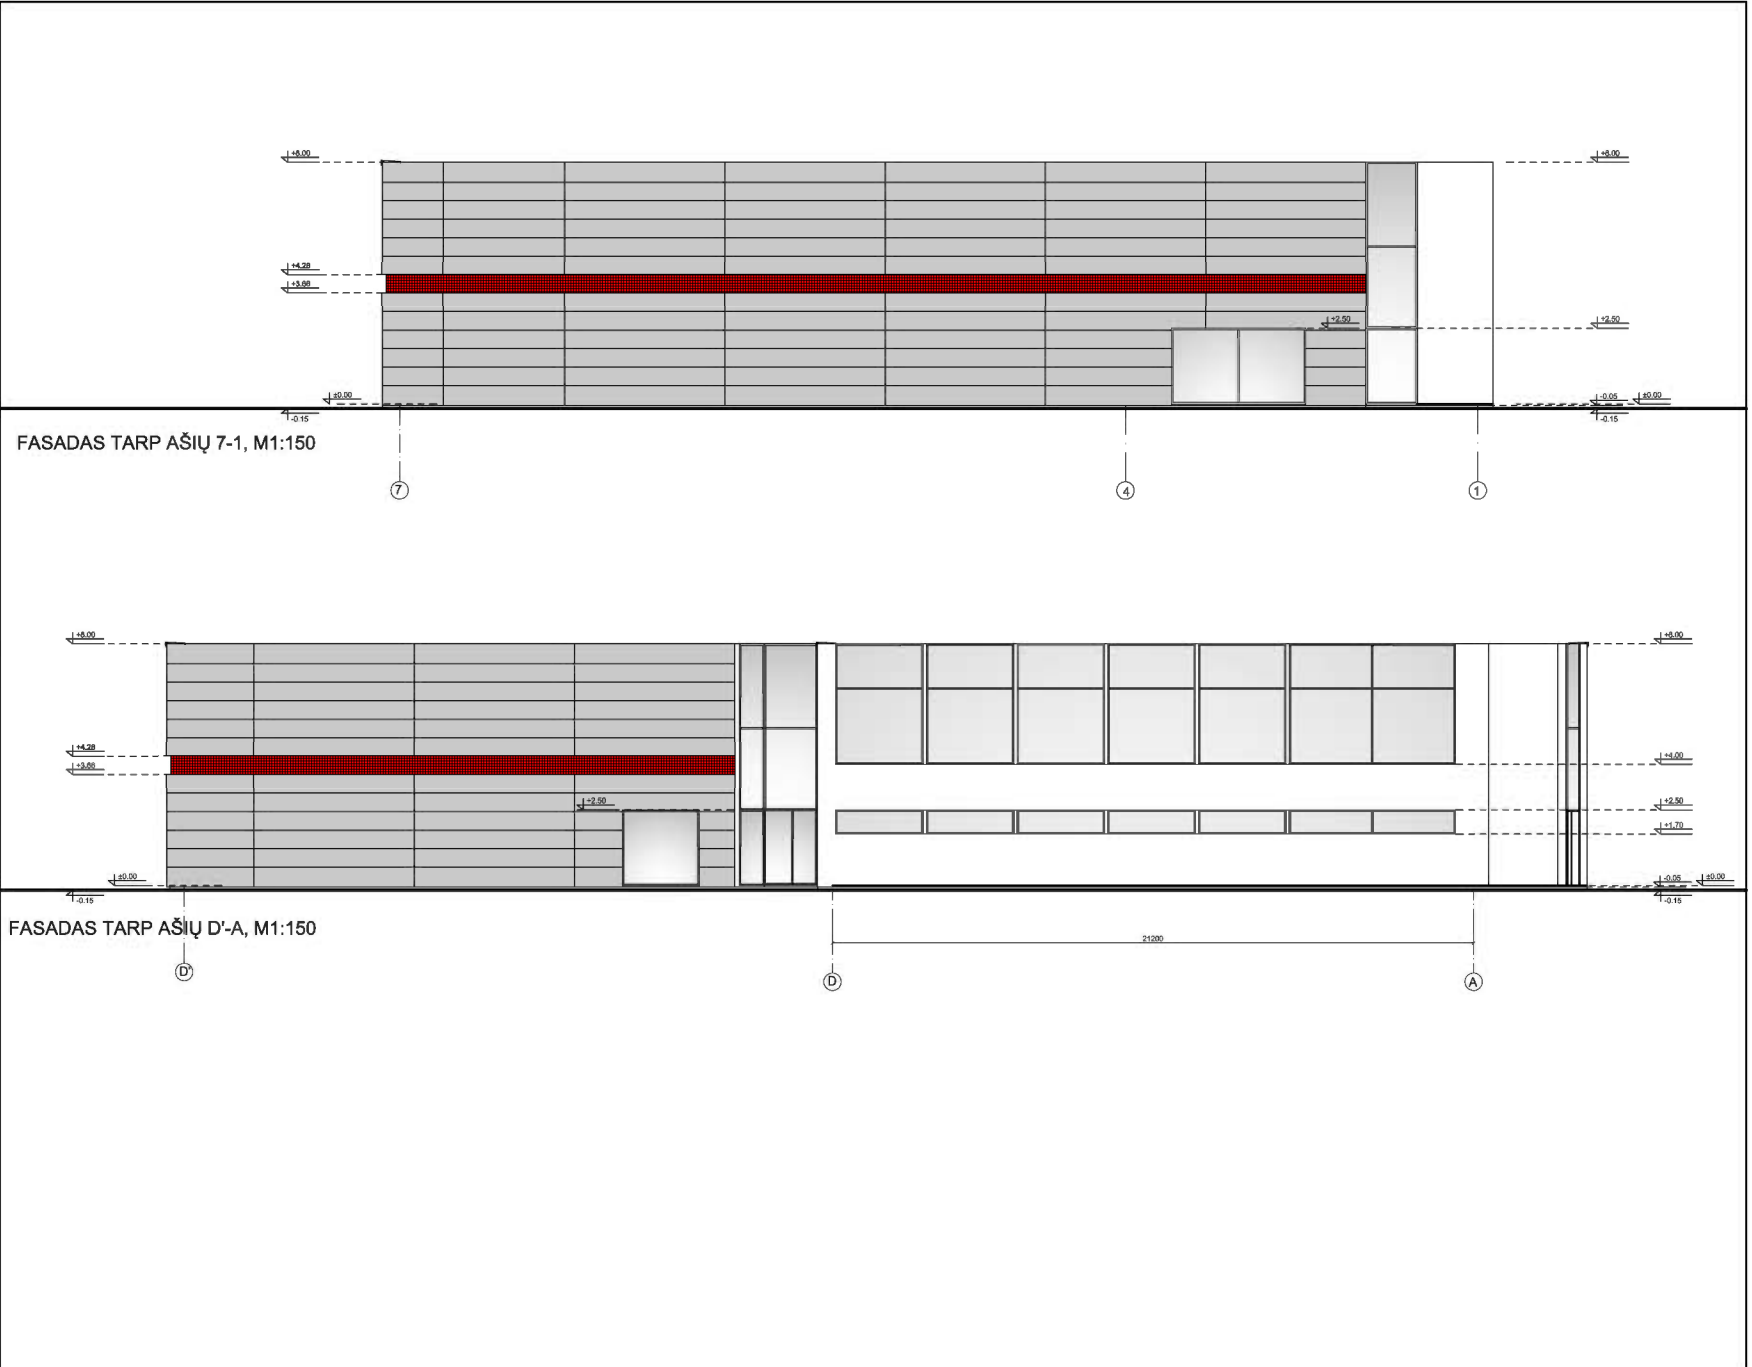

**UAB "ARCHIKONAS"**

IMONĖS ATĖSTATAŠ

4904	PV	A. RIMŠA	2018.05	
963 A	PDV	A. RIMŠA	2018.05	
1832 A	ARCHITEKTĖ	M. ŠABANSKIENĖ	2018.05	

SANDĖLIAVIMO PASKIRTIES PASTATAS SU GAMYBOS IR ADMINISTRACINĖMIS PATALPOMIS, KARKLŲTĖS G. 1A, KAUNE, STATYBOS PROJEKTAS - PROJEKTIJINIAI PASIŪLYMAI

SANDĖLIAVIMO PASKIRTIES PASTATAS SU GAMYBOS IR ADMINISTRACINĖMIS PATALPOMIS

FASADAI TARP AŠIŲ 7-1 IR D'-A (SPALVINIS SPRENDIMAS), M1:250

LAIDA

0

ETAPAS  
UŽSAKOVAS  
UAB "AREVITA IR KO"

ZYMUO:  
018-05-PP-AS-8

LAPAS

8

LAPŲ

0



PASTATO VAIZDAS - PIETRYČIŲ PUSĖ



PASTATO PRIEKINIS VAIZDAS - PIETŲ PUSĖ



UAB "ARCHIKONAS"

SANDĖLIAVIMO PASKIRTIES PASTATAS SU GAMYBOS IR ADMINISTRACINĖMIS PATALPOMIS, KARKLYTĖS G.1A, KAUNE, STATYBOS PROJEKTO PROJEKTINIAI PASIŪLYMAI

4904	ĮMONĖS ATTESTATAS			
963 A	PV	A.RIMŠA	2016.05	
963 A	PDV	A.RIMŠA	2016.05	
1832 A	ARCHITEKTĖ	M.SABANSKIENĖ	2018.05	

SANDĖLIAVIMO PASKIRTIES PASTATAS SU GAMYBOS IR ADMINISTRACINĖMIS PATALPOMIS

VIZUALIZACIJOS	LAIKA
	0

ETAPAS	UŽSAKOVAS
PP	UAB "AREVITA IR KO"

ŽYMUO:	LAPAS	LAPŲ
018-05-PP-AS-9	9	