


# NEGYVENAMŲJŲ PATALPŲ (UNIK. NR.2195-0000-3017:0017) TURGAUS G.2-17 KLAIPĖDOJE PASKIRTIES PAKĖITIMO IŠ PREKYBOS Į MAITINIMO PASKIRTIES PATALPAS ATLIEKANT PAPERASTĄJĮ REMONTĄ PROJEKINIŲ PASIŪLYMŲ

## VIEŠINIMO ETAPAS

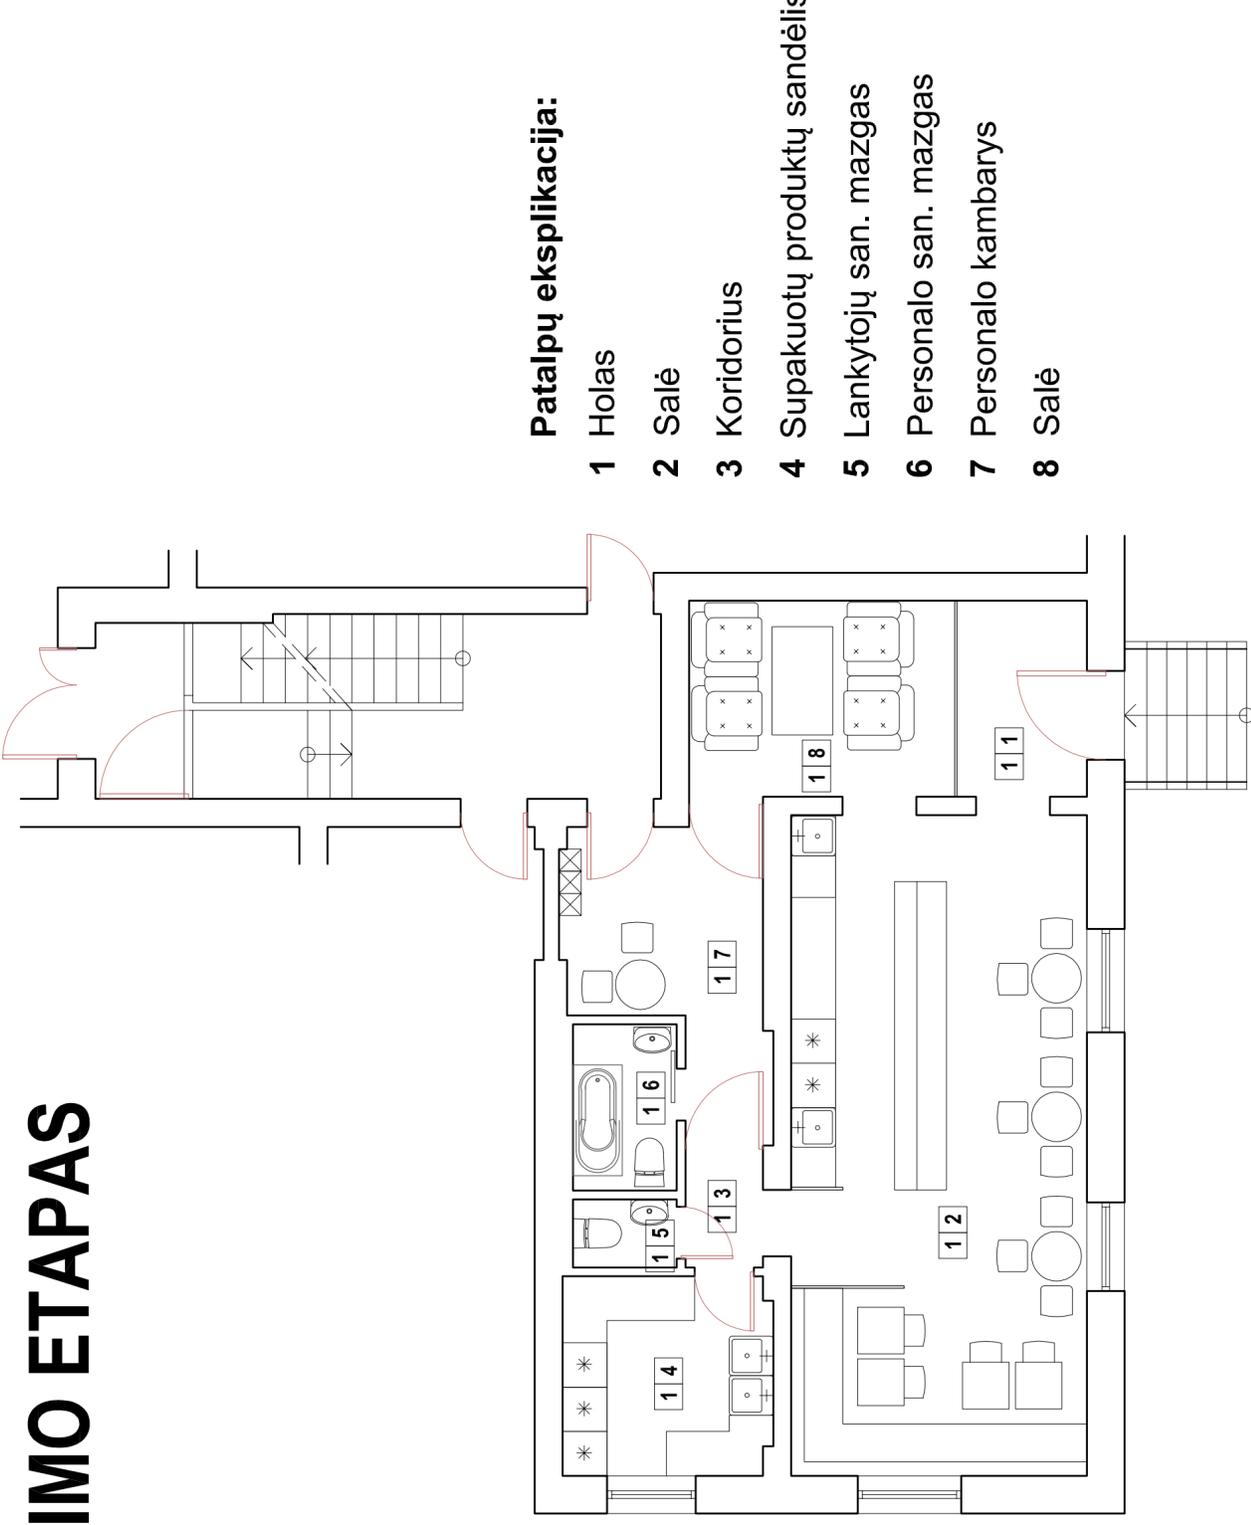

Statinio statybos adresas: Turgaus g.2-17, Klaipėda.

Statinio ir projektuojamų patalpų esama paskirtis - gyvenamas namas (3 ir daugiau butų - daugiabutis), patalpų esama paskirtis - prekybos.

Statinio ir projektuojamų patalpų numatoma paskirtis - gyvenamas namas (3 ir daugiau butų - daugiabutis), patalpų būsima paskirtis - maitinimo.

Projektuotojas - R. Staševičiūtės projektavimo firma, projekto vadovė Ramunė Staševičiūtė, el. paštas: pilis@pilis.lt, tel. Nr.8 699 48686; 8 604 86323.

Statytojas - UAB "Dialija", Debreceno g.11-52, Klaipėda, 8 624 49049.

Susipažinti su projektiniais pasiūlymais galima projektuotojo patalpose adresu Tiltų g.6, Klaipėda, III aukštas, I-V 9-16 val. ir [www.klaipeda.lt](http://www.klaipeda.lt).

Informacija iki kada ir koku būdu iki viešo susirinkimo visuomenės atstovai projektuotojui gali teikti pasiūlymus dėl projektinių pasiūlymų: raštu adresu Tiltų g.6, LT-91248; el. paštu: [pilis@pilis.lt](mailto:pilis@pilis.lt) iki 2018-09-05 Klaipėda, tel. Nr. 8 699 48686.

Viešas susirinkimas vyks R. Staševičiūtės projektavimo firmos "Pilis" patalpose adresu Tiltų g.6 (III aukštas), Klaipėdoje 2018-09-05, 17:30 val.