

Požeminių komunikacijų plano pilnumas patikrintas šiose organizacijose:


AB "ESD" Reg. Nr. 19906	Dokumentacijos tvirtinimo inžinierius Audrius Stankevičius	2017-10-02
UAB "Kauno gatvių apšvietimas"	UAB "Kauno gatvių apšvietimas" Techninio skyriaus inžinierė Rolanda Svideračiūtė	2017-10-31
Kauno miesto planavimo ir architektūros skyriaus	Kauno miesto savivaldybės administracijos Miesto planavimo ir architektūros skyriaus Miesto planavimo ir architektūros skyriaus vyriausiasis specialistas Arydas Augaitis	2017-10-02
AB "Kauno energija"	AB "Kauno energija" Techninio skyriaus inžinierė Jūratė Dudkevičienė	2017-10-31
UAB "Kauno autobusai"	Kontaktinio kabelinio tinklo meistras Algimantas Izidorius Jeruševičius	2017-10-31
Telia Lietuva, AB	Vytautas Razutis Telia Lietuva, AB Tinklo resursų administravimo komanda vyresnysis inžinierius	2017-10-02
UAB "Kauno vandenys"	UAB "Kauno vandenys" Techninio - projektų skyriaus (ochininės grupės vyresnioji inžinierė) Gaiva Valatienė	2017-10-31

SUTARTINIAI ŽYMĖJIMAI

	1	Projektuojamas automobilių remonto dirbtuvės (ratų montavimas)
	2	Esamas statomas vieno buto gyvenamas namas
		Įregistruota sklypo riba
		Įvažiavimas į sklypą
		Automobilių stovėjimo vietos
		Įėjimas į pastatą

OBJEKTAS	171020det1_t	Raudondvario pl. 286G, KAUNAS	
COORDINACIJŲ SISTEMA: LKS-94	AUKŠČIŲ SISTEMA: LAS-07		
GEODEZININKAS	VARDAS IR PAVARDĖ	PARAŠAS	DATA
	Arnoldas Savickas		2017.10
			A.V.


Atestato Nr.	Nuolatinio Lietuvos gyventojo individualios veiklos vykdymo pažyma Nr. 023027			AUTOMOBILIŲ REMONTO DIRBTUVIŲ, Raudondvario pl. 286G, Kaune, STATYBOS PROJEKTAS	
A 1648	PV	J.Bocevičienė		2018-08	Laida
					0
Etapas	Statytojas:			Brėžinio žymuo: 18-08-24 TDP-SP-01	Lapas
LT	O. P.				Lapų
					1
					1

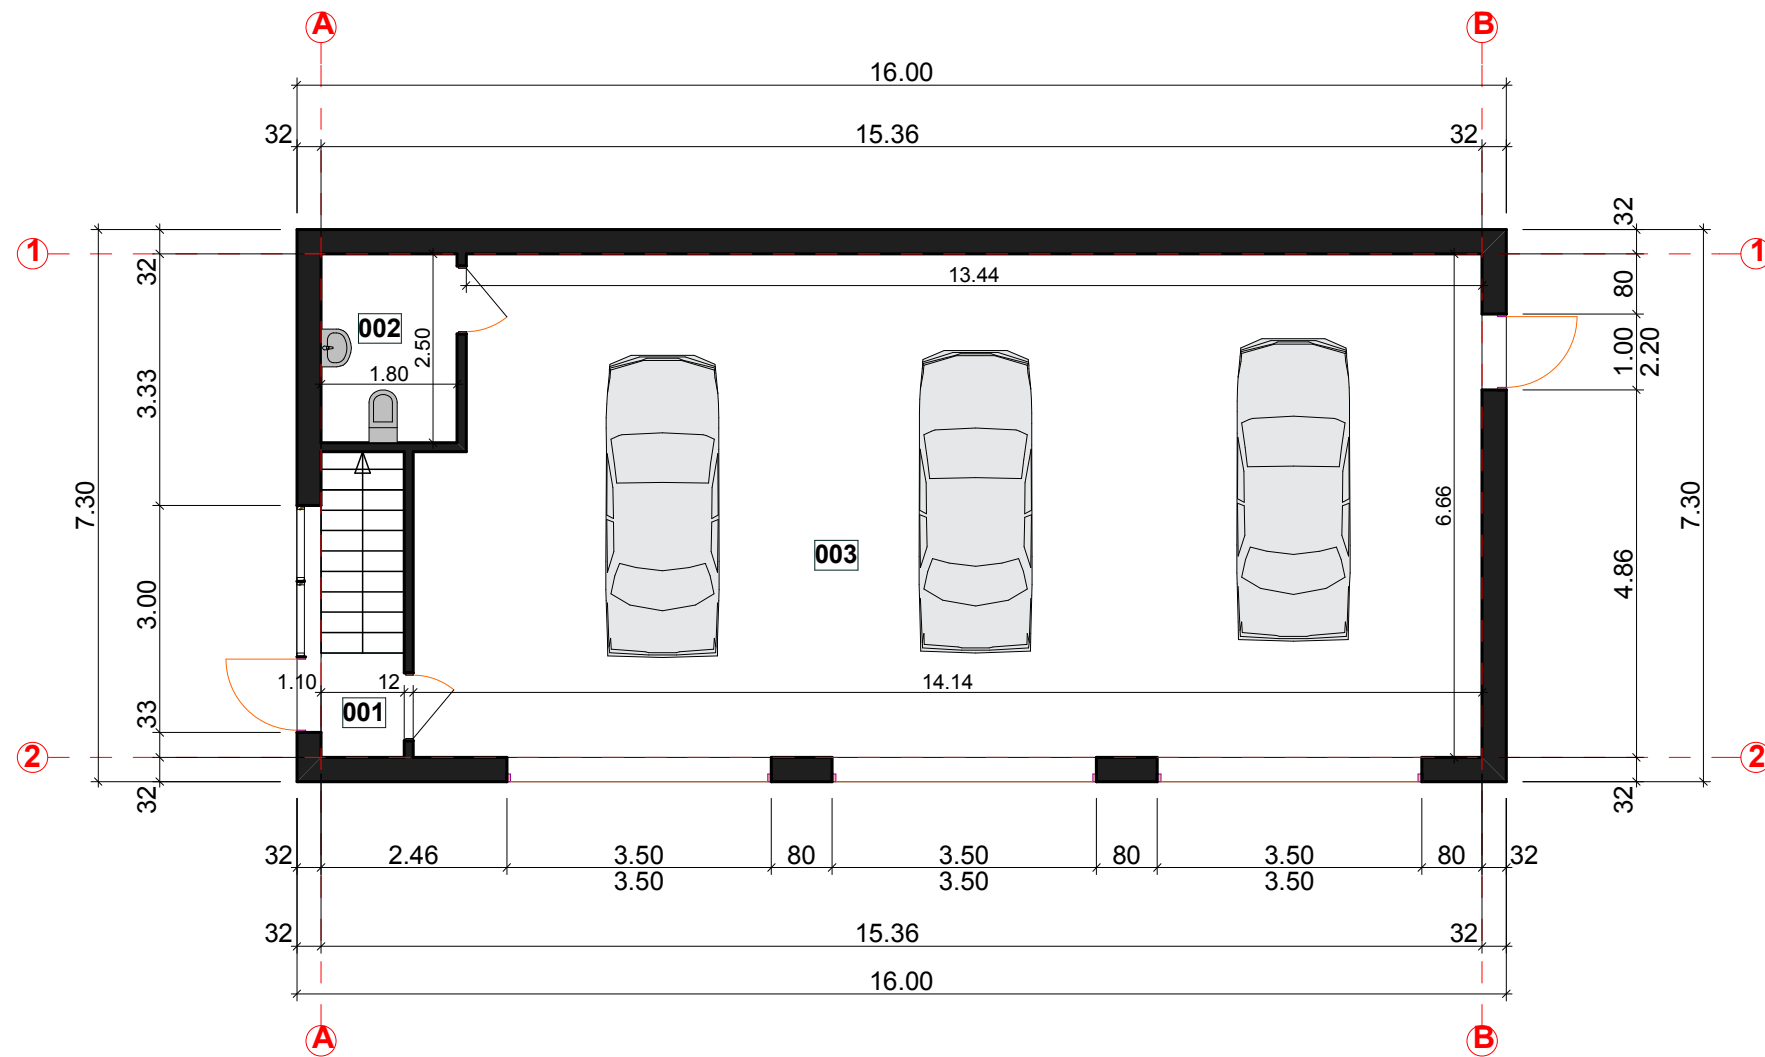

PATALPŲ EKSPLIKACIJA:

Nr.Plane	Patalpos pavadinimas	Plotas
001	HOLAS	1.52 m ²
002	WC	4.50 m ²
003	AUTOMOBILIŲ RATŲ MONTAVIMO PATALPA	92.34 m ²
VISO PIRMO AUKŠTO:		98.36 m ²

Atestato Nr.	Nuolatinio Lietuvos gyventojų individualios veiklos vykdymo pažyma Nr. 023027			Kompleksas AUTOMOBILIŲ REMONTO DIRBTUVIŲ, Raudondvario pl. 286G, Kaune, STATYBOS PROJEKTAS	
A 1648	PV	Jurgita Bocevičienė	2018-09	Brėžinys	Laida
A 1648	Arch.	Jurgita Bocevičienė			0
Etapas	Statytojas O. P.			Žymuo	Lapas Lapai
LT				Brėžinio žymuo: 18-08-24-TDP-SA-01	6 6

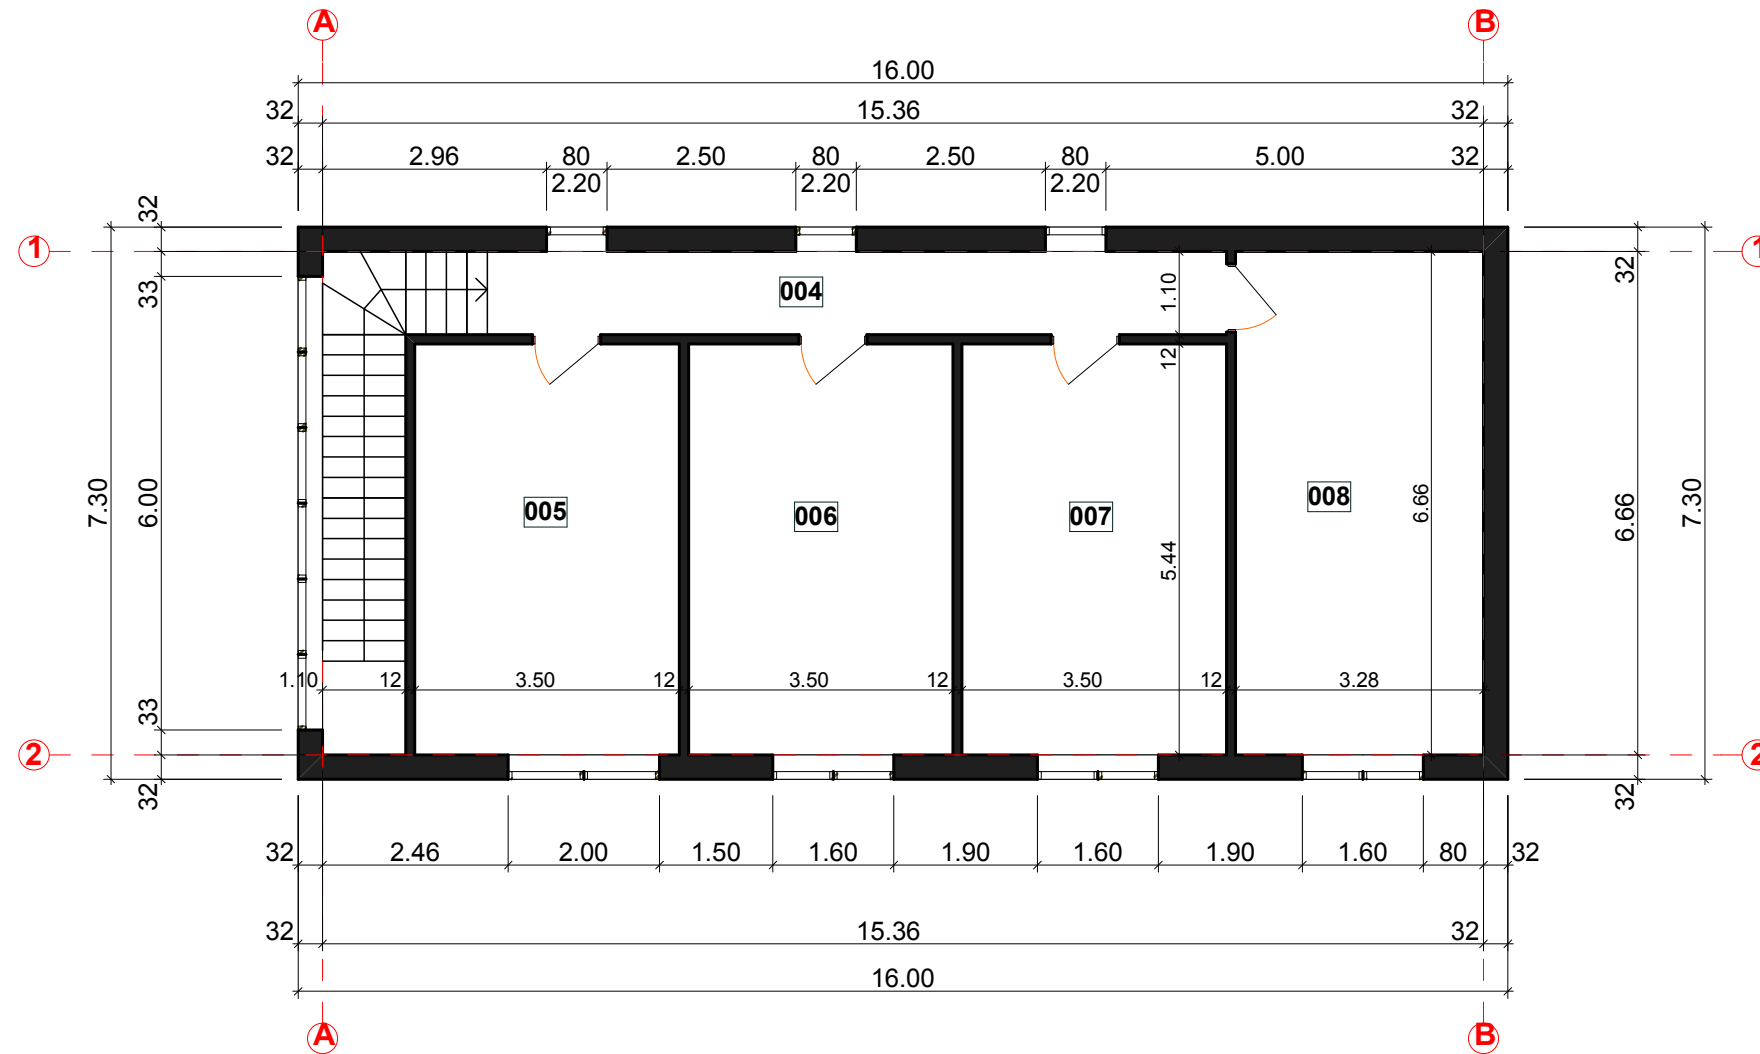





PATALPŲ EKSPLIKACIJA:


Nr.Plane	Patalpos pavadinimas	Plotas
004	KORIDORIUS	10.79 m ²
005	ARCHYVAVIMO PATALPA	19.04 m ²
006	SANDĖLIAVIMO PATALPA	19.02 m ²
007	SANDĖLIAVIMO PATALPA	19.03 m ²
008	SANDĖLIAVIMO PATALPA	21.84 m ²
VISO ANTRO AUKŠTO:		89,72 m ²




Atestato Nr.	Nuolatinio Lietuvos gyventojų individualios veiklos vykdymo pažyma Nr. 023027			Kompleksas AUTOMOBILIŲ REMONTO DIRBTUVIŲ, Raudondvario pl. 286G, Kaune, STATYBOS PROJEKTAS		
A 1648	PV	Jurgita Bocevičienė	2018-09	Brėžinys	Laida 0	
A 1648	Arch.	Jurgita Bocevičienė				
Etapas	Statytojas O. P.			Žymuo	Lapas Lapai	
LT				Brėžinio žymuo:18-08-24-TDP-SA-02	6	6




-  STOGO DANGA - PRILYDOMA STOGO DANGA
-  FASADO APDAILA - FASADINIS APDAILINIS TINKAS
-  COKOLIS TINKUOJAMAS SPALVOTŲ AKMENUKŲ TINKU

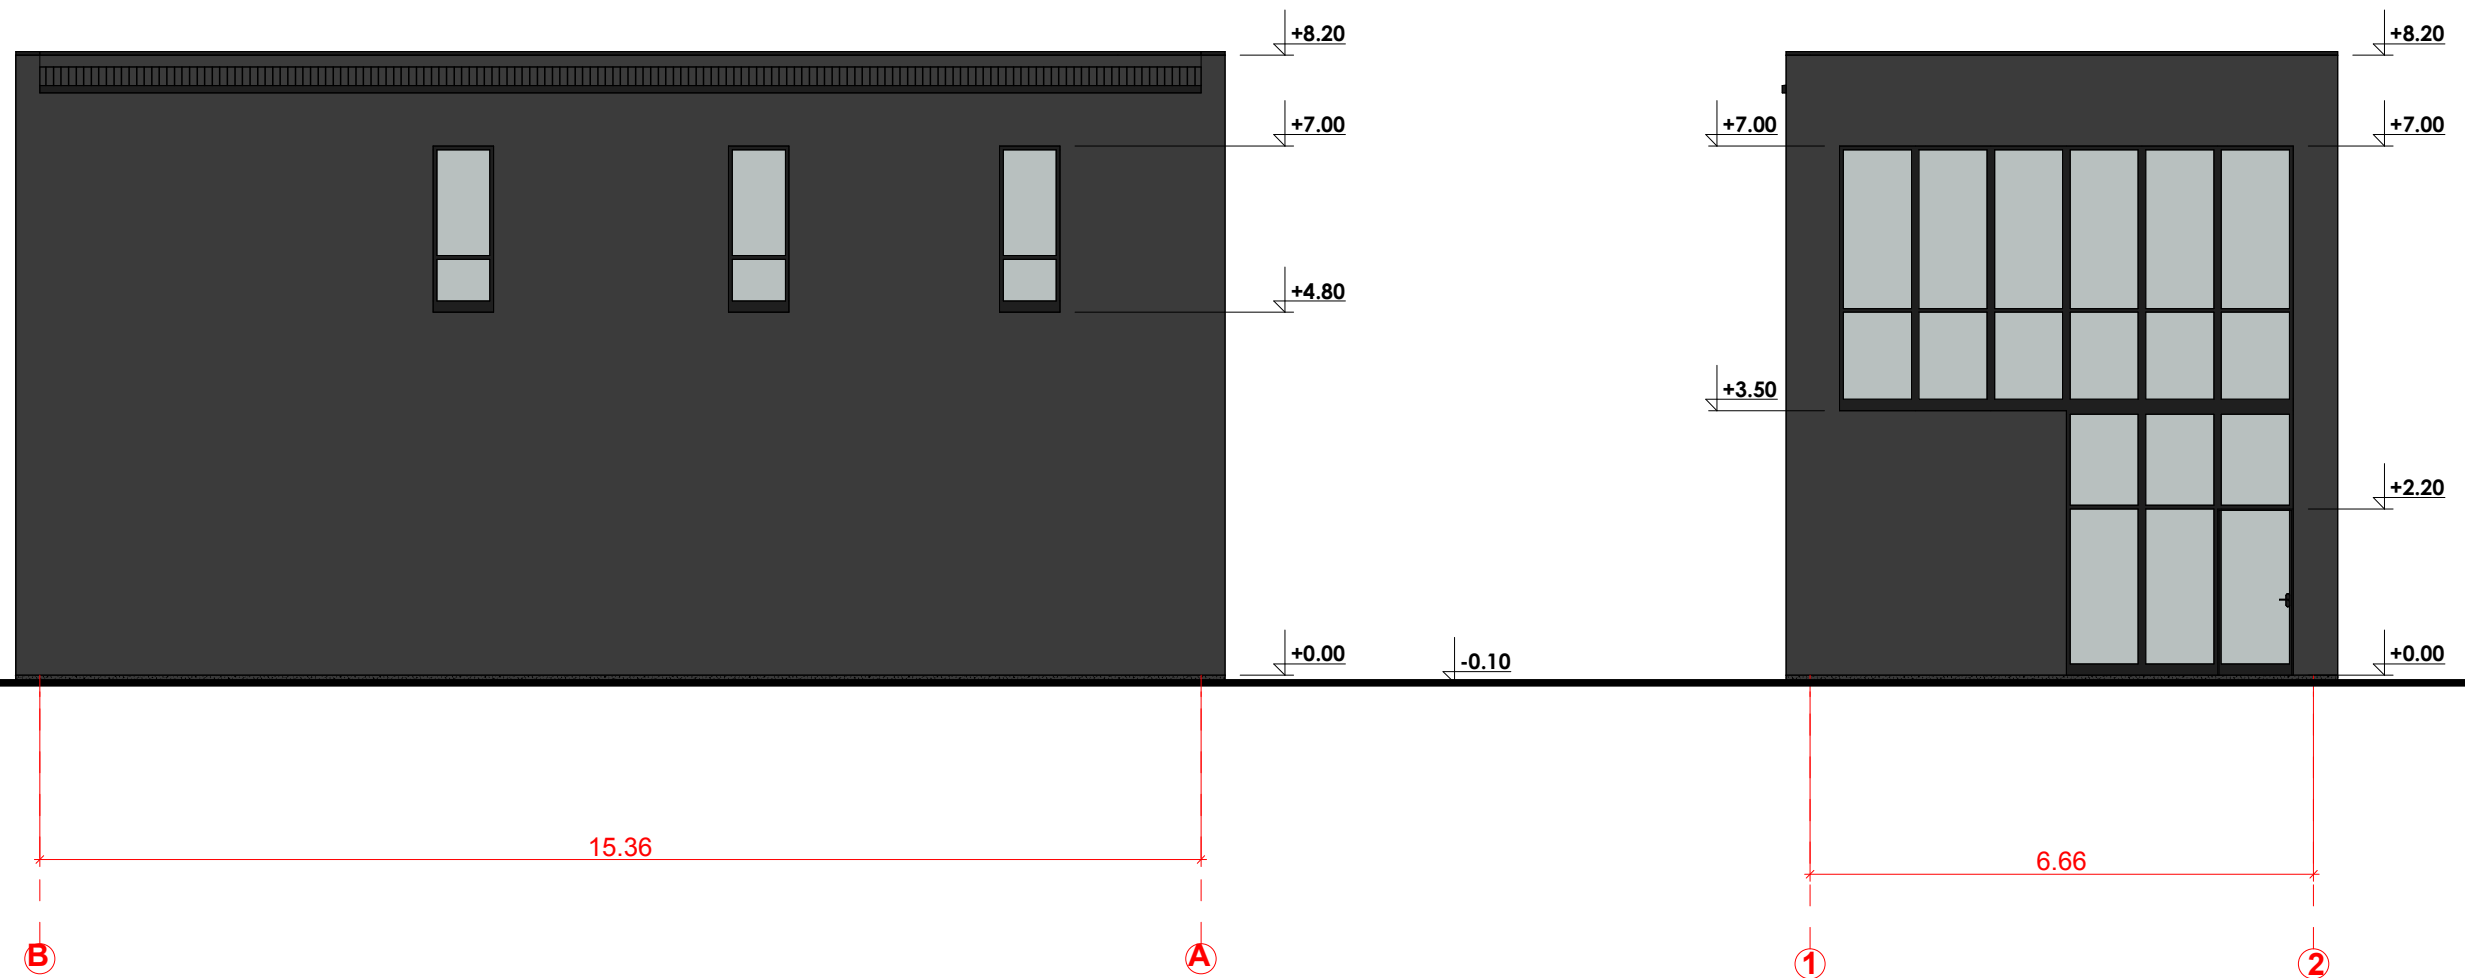Atestato Nr.	Nuolatinio Lietuvos gyventojo individualios veiklos vykdymo pažyma Nr. 023027			Kompleksas AUTOMOBILIŲ REMONTO DIRBTUVIŲ, Raudondvario pl. 286G, Kaune, STATYBOS PROJEKTAS		
A 1648	PV	Jurgita Bocevičienė		2018-09	Brėžinys FASADAI M1:100 PROJEKTINIAI PASIŪLYMAI	Laida 0
A 1648	Arch.	Jurgita Bocevičienė				
Etapas	Statytojas O. P.			Žymuo Brėžinio žymuo: 18-08-24-TDP-SA-03		Lapas 6
LT						Lapai 6



-  STOGO DANGA - PRILYDOMA STOGO DANGA
-  FASADO APDAILA - FASADINIS APDAILINIS TINKAS
-  COKOLIS TINKUOJAMAS SPALVOTŲ AKMENUKŲ TINKU

Atestato Nr.	Nuolatinio Lietuvos gyventojo individualios veiklos vykdymo pažyma Nr. 023027			Kompleksas AUTOMOBILIŲ REMONTO DIRBTUVIŲ, Raudondvario pl. 286G, Kaune, STATYBOS PROJEKTAS		
A 1648	PV	Jurgita Bocevičienė		2018-09	Brėžinys FASADAI M1:100 PROJEKTINIAI PASIŪLYMAI	Laida 0
A 1648	Arch.	Jurgita Bocevičienė				
Etapas	Statytojas O. P.			Žymuo Brėžinio žymuo:18-08-24-TDP-SA-04		Lapas 6
LT						Lapai 6