



Verkių g. 5. LT-08218 Vilnius, Lietuva
Tel. +370 65521320
projektavimas@gmail.com
Įmonės kodas 302590816

■ PAVADINIMAS	Kompleksinis Nemenčinės miesto centro viešujų erdvų (pagrindinės miesto aikštės, prekyvietės, pėsčiųjų alėjos, skvero) sutvarkymo projektas
■ ADRESAS	Vilniaus rajono savivaldybės panaudos teise valdomi žemės sklypai: kad Nr. 4160/0100:790, 4160/0100:789, 4160/0100:852 ir 4160/0100:811
■ ETAPAS	PP
■ TOMAS	01
■ DALIS	Projektiniai pasiūlymai
■ OBJEKTO NR.	1809
■ STATYBOS RŪŠIS	Nauja statyba, griovimas
■ STATINIO KATEGORIJA	Nesudėtingi statiniai, neypatingi statiniai
■ STATINIO PASKIRTIS	Susisiekimo komunikacijos, inžineriniai statiniai, inžineriniai tinklai, kiti inžineriniai statiniai

PROJEKTO VADOVAS	E. Gegeckas	atest. Nr. 20319
PROJEKTO DALIES VADOVAS	J. Januševičius	kval. Nr. A 2151
DIREKTORIUS	E. Gegeckas	

UŽSAKOVAS	BĮ Vilniaus rajono savivaldybės administracija
STATYTOJAS	BĮ Vilniaus rajono savivaldybės administracija

PROJEKTINIŲ PASIŪLYMŲ SUDĖTIES ŽINIARAŠTIS

TEKSTINIŲ DOKUMENTŲ ŽINIARAŠTIS

Eil. Nr.	Dokumento žymuo	Pavadinimas	Lapų	Laida
1		Titulinis lapas	1	0
2	1809-PP-PS	Projektinių pasiūlymų sudėties žiniaraštis	1	0
3	1809-PP-AR	Aiškinamasis raštas	4	0

BRĖŽINIŲ ŽINIARAŠTIS

Eil. Nr.	Dokumento žymuo	Pavadinimas	Lapų	Laida
1	1809-PP-B.01	Teritorijos sutvarkymo ir dangų planas M 1:750	1	0
2	1809-PP-B.02	Pjūviai	1	0
3	1809-PP-B.03	Vizualizacijos	1	0
4	1809-PP-B.04	Vizualizacijos	1	0
5	1809-PP-B.05	Vizualizacijos	1	0

Atestato Nr.		Verkių g. 5. Vilnius Tel. +370 65521320 projektavimas@egna.eu Įmonės kodas 302590816	Kompleksinis Nemenčinės miesto centro viešujų erdvų (pagrindinės miesto aikštės, prekyvietės, pėsčiųjų alėjos, skvero) sutvarkymo projektas			
20319	SPV	E. Gegeckas	Brėžinys:			
A 2151	ARCH	J. Januševičius	Projektinių pasiūlymų bylos sudėties žiniaraštis			
Stadija			Formatas			
PP	Statytojas : BĮ Vilniaus rajono savivaldybės administracija	1809-PP-ŽN		Lapas	Lapų	Laida
		1		1	0	

1. PROJEKTUOJAMO STATINIO BENDRIEJI PAŽINTINIAI DUOMENYS

Statybos pavadinimas: Kompleksinis Nemenčinės miesto centro viešųjų erdvų (pagrindinės miesto aikštės, prekyvietės, pėsčiųjų alėjos, skvero) sutvarkymo projektas

Statybos vieta (adresas): Vilniaus rajono savivaldybės panaudos teise valdomi žemės sklypai: kad Nr. 4160/0100:790, 4160/0100:789, 4160/0100:852 ir 4160/0100:811

Statytojas (užsakovas): BĮ Vilniaus rajono savivaldybės administracija

Projekto rengėjas: UAB EGNA. Verkių g. 5. Vilnius. Tel. +370 65521320. Projektavimas@egna.eu. Įmonės kodas 302590816

Statinių klasifikacija: Inžineriniai statiniai, susisiekimo komunikacijos, inžineriniai tinklai ir kiti inžineriniai statiniai

Projektiniai pasiūlymai parengti vadovaujantis galiojančiais teisės aktais ir kitais privalomaisiais projekto rengimo dokumentais.

2. ESAMA SITUACIJA

Statybos vieta yra Nemenčinės miesto centrinėje dalyje, Vilniaus rajono savivaldybės panaudos teise valdomuose žemės sklypuose: kad Nr. 4160/0100:790, 4160/0100:789, 4160/0100:852 ir 4160/0100:811 ir valstybinės žemės plotuose (pažymėta schema). Bendras teritorijos plotas apie 1,2800 ha.



Tvarkoma teritorija

Atestato Nr.	 Verkių g. 5. Vilnius Tel. +370 65521320 projektavimas@egna.eu Įmonės kodas 302590816			Kompleksinis Nemenčinės miesto centro viešųjų erdvų (pagrindinės miesto aikštės, prekyvietės, pėsčiųjų alėjos, skvero) sutvarkymo projektas		
20319	SPV	E. Gegeckas		Brėžinys: Aiškinamasis raštas	Formatas	
A 2151	ARCH	J. Januševičius			A4	
Stadija				Lapas	Lapų	Laida
PP	Statytojas : BĮ Vilniaus rajono savivaldybės administracija			1809-PP-AR	1	4
						0

Teritorijos kontekstas: projektuojama teritorija yra Nemenčinės miesto centrinėje dalyje, tarp Švenčionių ir Lauko gatvių. Teritorija suskirstyta į skirtinges funkcines erdves – pietinėje dalyje išdėstyta poilsui pritaikyta infrastruktūra – fontanas (apgruviės, neveikiantis), kino teatras (griaunamas atskiru projektu). Centrinėje dalyje yra daugiabučiai namai su netvarkingomis parkavimo vietomis. Šiurinėje teritorijos dalyje yra esama prekybos aikštėlė ir skveras su pėsčiųjų alėja.

Prekybos aikštėlė pritraukia didelius žmonių srautus iš viso miesto, tačiau neturi aiškių prieigų, prekybininkai išsidėstę chaotiškai.

Esamas skveras ir alėja yra prastos būklės, čia nėra veiklų. Teritorijoje gausu senų, geros būklės medžių.

Didžioji dalis žmonių renkasi šiaurinėje tvarkomos teritorijos dalyje, čia gausu parduotuvų, esamas tranzitinis takas sukuria nuolatinį žmonių srautą. Didelė dalis srauto nusuka į prekybos erdvę. Pietinė dalis labiausiai tinkamaisiais poilsio erdvėmis, čia nėra nuolatiniai tranzitinių takų.

Teritorija išskiria uždarumu – tranzitinis automobilių judėjimas į teritoriją nepatenka, o esamas užstatymas izoliuoja teritoriją kvartalo viduje. Tai palanki struktūra vidiniams pėsčiųjų srautams formuoti.

Duomenys apie esamus statinius

Projektuojamoje teritorijoje yra šiuo metu stovintis kino teatro pastatas ir medinis gyvenamasis namas. Šie statiniai bus griaunami iki projektinių sprendinių įgyvendinimo, jiems parengti atskiri projektai, po nugriovimo jie bus išregistruoti.

Išgyvendarant projektinius pasiūlymus bus griaunami šie statiniai:

- pastatas – garažas. Vilniaus r. sav., Nemenčinė, Švenčionių g. 9. Pastato unik. Nr. 4194-0360-4030, plotas 44,01 m²;
- pastatas – sandėlis. Vilniaus r. sav., Nemenčinė, Švenčionių g. 19. Plotas apie 50 m².

Žemės reljefas: didžioji dalis nagrinėjamos teritorijos yra su nežymiu reljefu. Projekte reljefas formuojamas nežymiai.

Teritorijos želdiniai: teritorijoje yra gausu medžių, jie auga grupėmis: didžioji dalis šiaurinėje dalyje, skvere, didelė dalis auga centrinėje dalyje šalia gyvenamujų namų ir nedidelė dalis pietinėje dalyje. Šalia medžių auga gyvatvorės ir krūmynai.

Didžioji dalis medžių yra klevai, teritorijoje yra keli ąžuolai.

Inžineriniai tinklai: 0,4-10kV elektros kabelis, apšvietimo tinklas, vandentiekio vamzdžiai, nuotekų tinklai, ryšių kabeliai, dujotiekis.

Susiseikimo komunikacijos: pėsčiųjų takai

3. PROJEKTINIAI SPRENDINIAI

Projekto tikslas: vadovaujantis projektavimo užduotimi, sukurti patrauklias ir prieinamas viešasias poilsio ir laisvalaikio erdves bei pagerinti Nemenčinės miesto centro infrastruktūrą ir viešųjų erdvų reprezentacinę funkciją, padidinti miesto ekonominį konkurencingumą sudarant palankias sąlygas gyventojų užimtumui skatinti.

Teritorija suskirstyta į keturis atskirus segmentus: pagrindinės miesto aikštės suformavimas, prekyvietės regeneravimas, skvero su pėsčiųjų alėja įrengimas ir automobilių stovėjimo aikštėlės vietoje esamo pastato įrengimas

Pagrindinės miesto aikštės suformavimas:

Miesto aikštė formuojama griaunamo kino teatro vietoje. Patekimas į aikštę iš Švenčionių g., Lauko g. ir iš naujai formuojamo pėsčiųjų tako, kuris jungs šiaurinę ir pietinę teritorijos dalis.

Nuo Švenčionių g. pusės projektuojamas pagrindinis patekimas į aikštą, čia yra išskiriami pėsčiųjų srautai – viena dalis skirta tranzitiniam eismui, kita dalis (šiek tiek įgilinta, su želdiniais) skirta ramiam pasivaikščiojimui.

Į miesto aikštę yra galimybė patekti specialiam transportui, yra galimybė surinkti sceną.

1809-PP-AR	Lapas	Lapų	Laida
	2	4	0

Miesto aikštės centre numatyta vieta miesto eglei.

Rytinėje miesto aikštės dalyje sukuriamas žydų kultūrinio paveldo įamžinimas – čia kuriama akmenų kompozicija, apsupta gėlynais.

Šiaurinėje aikštės dalyje, siekiant užtikrinti pastovų aikštės naudojimą, sukuriamas skveras, kuriame pagrindinis akcentas yra fontanas (vandens srovės, trykštančios iš grindinio). Skveras formuojamas atsižvelgiant į aplinkės vyraujančius gamtinius elementus – kuriamos želdynų kompozicijos, kurios turi asociacijų su aplinkėse esančiomis kalvomis, pušynais, smėlynais ir pievomis.

Prekyvietės regeneravimas:

Esama prekyvietė regeneruojama išlaikant joje esančius prekybos paviljonus, juos pergrupuojant. Išdėstant prekybos vietas atsižvelgta į pėsčiųjų srautus, bendrą teritorijos viziją – sukurti vientisą viešąjį erdvę, suskaidytą į skirtinges funkcijas.

Prekyvietėje kuriamas pagrindinis takas, jungiantis alėją su miesto aikštės erdvę. Palei šį taką išdėstomi prekybos paviljonai (25 vnt.), stacionarios palapinės (16 vnt.) ir prekystaliai (30 vietų). Kadangi į prekyvietę patenkama iš dviejų pusų, prekybos paviljonai ir prekystaliai, esantys per centrą, išdėstomi simetriškai, taip sukuriant du prekybos koridorius.

Kaip akcentas, prekyvietės prieigose kuriama stoginė, po kurias įskurs lauko prekybininkai. Stoginės siluetas vizualiai atskiria pėsčiųjų srautus ir paskirsto po visą prekyvietę. Už stoginės išdėstomas stacionarios palapinės iš metalo karkaso, su medinių dailylenčių apdaila

Skvero su pėsčiųjų alėja įrengimas:

Projektuojamas skveras su pėsčiųjų alėja apjungia prekyvietę su teritorijos prieigomis. Alėjoje paliekami esami medžiai. Skvere įrengiama jaunimui pritaikyta lauko gimnastikos aikštélė, stalo tenisas, šachmatų lenta. Skveras atlieka jungiamąjį funkciją, kartu skurdamas aktyvaus ir pasyvaus poilsio galimybes.

Automobilių stovėjimo aikštélės:

Vietoje esamo medinio pastato įrengiama nauja automobilių stovėjimo aikštélė, iš kurios yra patekimas į greta esančius gyvenamuosius namus.

Esamos automobilių aikštélės pertvarkomos pakeičiant jų gabaritus, tačiau išlaikant esamas nuovažas.

3.1 MAŽOSIOS ARCHITEKTŪROS ELEMENTAI

Teritorijoje įrengiami nauji suoliukai, šiuksliadėžės, informacinis stendas, vaikų žaidimų įrenginiai, jaunimo žaidimų įrenginiai ir kiti papildomi įrenginiai, būtini estetinei bei funkcinei įvairovei užtikrinti.

Dalyje teritorijos, siekiant atskirti gyvenamą ir viešąjį erdvę, ties sklypų ribomis, įrengiama medinė ažūrinė tvora.

3.2 KITI STATINIAI

Šalia turgaus numatoma pastatyti administracinių pastatą ir WC pastatą. Šie pastatai bus atskiri, tačiau vizualiai susieti panaudojant tą pačią fasadų apdailą. WC pastatas ir administracinius pastatas numatomi moduliniai, surenkami.

3.3 TERITORIJOS APŽELDINIMAS

Teritorijos želdinius numatoma gausinti. Sodinami nauji medžiai, krūmai, kurie formuos naujas erdves. Skvere šalia miesto aikštės įrengiami nauji gėlynai

	Lapas	Lapų	Laida
1809-PP-AR	3	4	0

4. INŽINERINIAI SPRENDINIAI

Visoje teritorijoje numatomas naujas LED parkinio tipo pašvietimas, fontano vietoje keičiami esami esami vamzdynai naujais, montuojama techninė įranga.

Turgaus teritorijoje montuojami nauji elektros įvadai prekybos pavilionams

5. ŽMONIŲ SU NEGALIA JUDĖJIMO IR JŲ TRANSPORTO STOVĖJIMO, JUDĒJIMO GALIMYBĖS

Teritorijoje užtikrinamas ŽN patekimas į visas projektuojamas erdves įrengiant kietos dangos takus, ne statesnius kaip 5 proc.

Visos tvarkomoje teritorijoje kietos dangos suprojektuotos lygios iš nebirių ir be didesnių aukščio lygių perkritimo, tai sudaro galimybes žmonėms su negalia laisvai be kitų pagalbos judėti teritorijos ribose.

Šaligatviuose ties įvažiomis į sklypus, kur yra tako aukščių skirtumas, įrengiamas specialus tako STOP ženklinimas iš betono trinkelų (tamsiai pilka spalva) arba metalinių kaiščių (asfalto dangoje).

Projektiniai sprendiniai atitinka privalomiesiems projekto rengimo dokumentams ir teritorijų planavimo dokumentams, esminiams statinių ir statinio architektūros, aplinkos, visuomenės sveikatos saugos, kraštovaizdžio, nekilnojamųjų kultūros paveldo vertybų, trečiųjų asmenų interesų apsaugos reikalavimams.

	Lapas	Lapų	Laida
1809-PP-AR	4	4	0

BRĖŽINIAI



SUTARTINIAI ŽYMĖJIMAI


DARBŲ RIBA
PROJ. TAKAI
PROJ. AUTOMOBILIŲ AIKŠTELĖS
PROJ. AŽŪRINĖS BETONO TRINKELĖS AUTOMOBILIAMS
PROJ. GUMOS GRANULIŲ DANGA
PROJ. VEJA AUGALAI
PROJ. UŽDARI PREKYBOS PAVILJONAI
PROJ. DENGTI PREKYBOS PAVILJONAI
PROJ. ATVIROS PREKYBOS VIETOS
PROJ. ADMINISTRACIJA SU STACIONARIU WC

ESAMI MEDŽIAI
PROJ. MEDŽIAI
PROJ. KRŪMAI

PROJ. ŽYDINČIŲ AUGALŲ GÉLYNAI
PROJ. SMĚLYNU GÉLYNAI
PROJ. KRŪMYNAI
PROJ. PIEVŲ GÉLYNAI



PROJ. BIRIŲ AKMENŲ KOMPOZICIJA
PROJ. PARKINIS APŠVIETIMAS

PROJ. MEDINĖ TVORA
PROJ. SUOLIUKAI SU ATLOŠU
PROJ. ŠIUOKŠLIADĖŽĖS
PROJ. BUITINIŲ ATLIEKŲ KONTEINERIAI

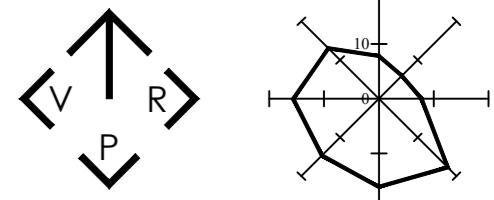

0	2018-09-14	
LAIDA	IŠLEIDIMO DATA	LAIDOS STATUSAS, KEITIMO PRIEŽASTIS (JEI TAIKOMA)

KVAL. PATV. DOK. NR.	 Verkių g. 5, LT-08218 Vilnius, Lietuva Tel. +370 61419638 Faks. +370 5 2784239 projektavimas@egna.eu Įmonės kodas 302590816	Statinio projekto pavadinimas Kompleksinis Nemenčinės miesto centro viešųjų erdvų (pagrindinės miesto aikštės, prekyvietai, pėsčiuju alėjos, skvero) sutvarkymo projektas		
201319	S PV	Ernestas Gegeckas		Brėžinys
A 2151	PDV	Justas Januševičius		Teritorijos sutvarkymo ir dangų planas M 1:750
				0
Statytojas ir (arba) užsakovas LT BĮ Vilniaus rajono savivaldybės administracija		Dokumento žymuo 1809-PP-B.01	Lapas	Lapų 1 1

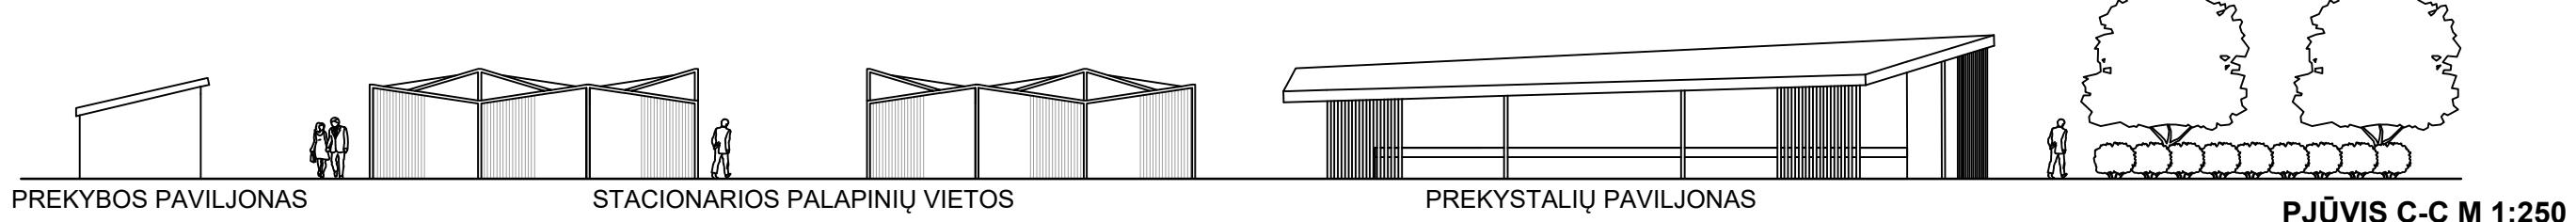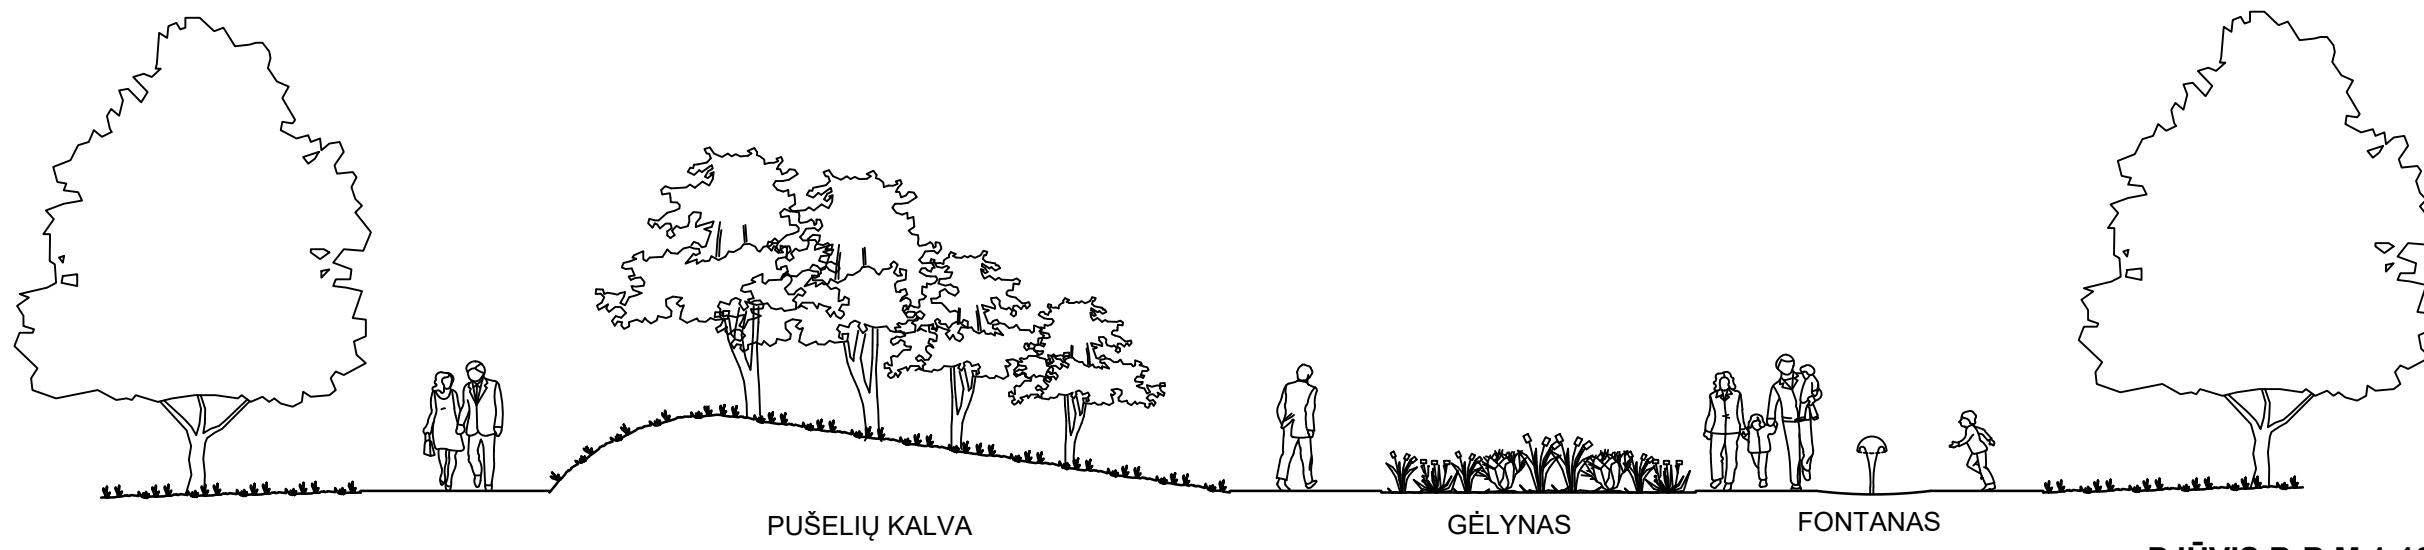

0	2018-09-14	
LAIDA	ISLEIDIMO DATA	LAIDOS STATUSAS, KEITIMO PRIEŽASTIS (JEI TAIKOMA)

V.Pavardė	KVAL. PATV. DOK. NR.	EGNA	Verkių g. 5, LT-08218 Vilnius, Lietuva Tel. +370 61419638 Faks. +370 5 2784239 projektavimas@egna.eu Imonės kodas 302590816	Statinio projekto pavadinimas Kompleksinis Nemenčinės miesto centro viešujų erdvijų (pagrindinės miesto aikštės, prekyvietės, pėsčiųjų alėjos, skvero) sutvarkymo projektas
Proj. dalis	201319	S PV	Ernestas Gegeckas	Brėžinys
	A 2151	PDV	Justas Januševičius	Pjūviai
				Laida
				0
	LT	Statytojas ir (arba) užsakovas BĮ Vilniaus rajono savivaldybės administracija	Dokumento žymuo 1809-PP-B.02	Lapas
				Lapų
				1
				1



0	2018-09-14	
LAIDA	ISLEIDIMO DATA	LAIDOS STATUSAS, KEITIMO PRIEZASTIS (JEI TAIKOMA)


Proj. dalis	V.Pavardė	Parašas	Data

KVAL. PATV. DOK. NR.	 Verkių g. 5, LT-08218 Vilnius, Lietuva Tel. +370 61419638 Faks. +370 5 2784239 projektavimas@egna.eu Įmonės kodas 302590816	Statinio projekto pavadinimas Kompleksinis Nemenčinės miesto centro viešujų erdvinių (pagrindinės miesto aikštės, prekyvietės, pėsčiųjų alėjos, skvero) sutvarkymo projektas
201319	S PV Ernestas Gegeckas	Brėžinys
A 2151	PDV Justas Januševičius	Vizualizacijos
LT	Statytojas ir (arba) užsakovas BĮ Vilniaus rajono savivaldybės administracija	Dokumento žymuo 1809-PP-B.03
		Lapas Lapų 1 1



0	2018-09-14	
LAIDA	ISLEIDIMO DATA	LAIDOS STATUSAS, KEITIMO PRIEZASTIS (JEI TAIKOMA)

KVAL. PATV. DOK. NR.	 Verkių g. 5, LT-08218 Vilnius, Lietuva Tel. +370 61419638 Faks. +370 5 2784239 projektavimas@egna.eu Imones kodas 302590816	Statinio projekto pavadinimas Kompleksinis Nemenčinės miesto centro viešujų erdvijų (pagrindinės miesto aikštės, prekyvietės, pėsčiųjų alėjos, skvero) sutvarkymo projektas
201319	S PV Ernestas Gegeckas	Brėžinys
A 2151	PDV Justas Januševičius	Vizualizacijos
LT	Statytojas ir (arba) užsakovas BĮ Vilniaus rajono savivaldybės administracija	Dokumento žymuo 1809-PP-B.04

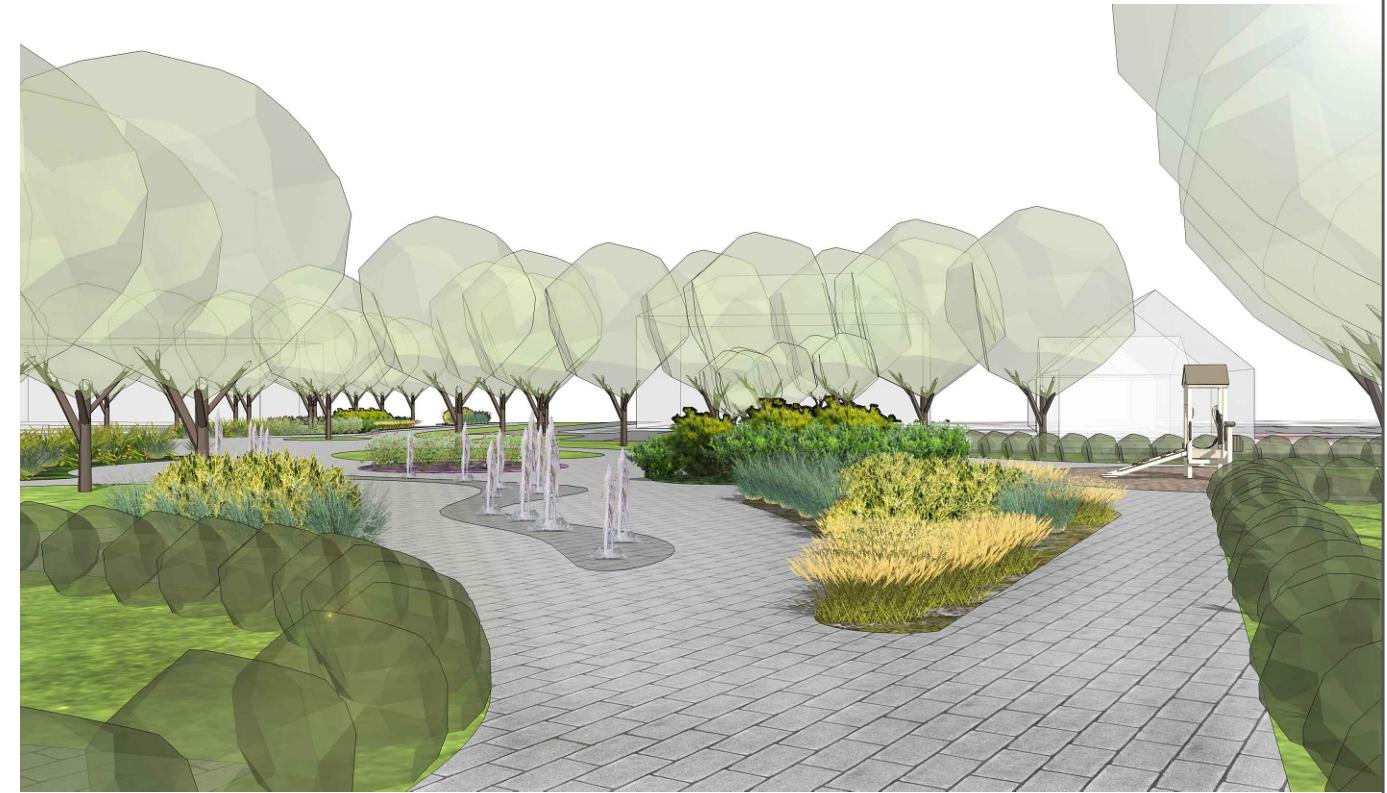

Proj. dalis	V.Pavardė	Parašas	Data

0	2018-09-14	
LAIDA	ISLEIDIMO DATA	LAIDOS STATUSAS, KEITIMO PRIEZASTIS (JEI TAIKOMA)

KVAL. PATV. DOK. NR.	 Verkių g. 5, LT-08218 Vilnius, Lietuva Tel. +370 61419638 Faks. +370 5 2784239 projektavimas@egna.eu Imonės kodas 302590816	Statinio projekto pavadinimas Kompleksinis Nemenčinės miesto centro viešujų erdvinių (pagrindinės miesto aikštės, prekyvietės, pėsčiųjų alėjos, skvero) sutvarkymo projektas
201319	S PV Ernestas Gegeckas	Brėžinys
A 2151	PDV Justas Januševičius	Vizualizacijos
LT	Statytojas ir (arba) užsakovas BĮ Vilniaus rajono savivaldybės administracija	Dokumento žymuo 1809-PP-B.05
		Lapas Lapų 1 1