


SKLYPO SITUACIJOS PLANAS M 1:2000



SUTARTINAI ŽYMĖJIMAI:

- žėmės sklypas, Šilutės r. sav. Rusnės mstl. Neringos g. 5b;
- projektuojami pastatai;
- esami pastatai;

ATESTATO NR.	PROJEKTUOTOJAS UAB "Vakarų NDP" Turgaus g. 5, Šilutė; tel./faks. 8 441 51443, www.ndp.lt		STATINIO PROJEKTO PAVADINIMAS Sandėliavimo paskirties pastato, Šilutės r. sav. Rusnės mstl. Neringos g. 5b, REKONSTRAVIMO , keičiant paskirtį į gyvenamąją - DAUGIABUTĮ GYVENAMĄJĮ PASTATĄ - PROJEKTINIAI PASIŪLYMAI	
A695	PV	A. Čepienė	BRĖŽINYS Sklypo situacijos planas M 1:2000	Laida
A2095	PDV	B. Gedrimienė		0
lt.	STATYTOJAS D.L.		DOKUMENTO ŽYMUO V_NDP-17.0817-PP-B.1	
			Brėžinys	Brėžinys
			1	1

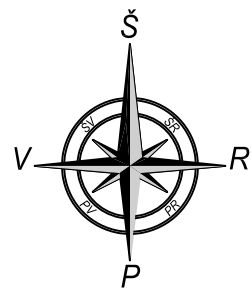

SKLYPO SUTVARKYMO PLANAS M 1:500



SUTARTINIAI ŽYMĖJIMAI:

	- sklypo riba;
	- įvažiavimo į sklypą vieta;
	- įėjimo į pastatą vieta;
	- projektuojami pastatai;
	- perkeliama vandentiekio tinklai;
	- esami vandentiekio tinklai;
	- esami buitinių nuotekų tinklai;
	- esamas požeminis elektros kabelis;
	- esami ryšių tinklai;
	- buitinių nuotekų tinklų apsaugos zona;
	- požeminės elektros kabelių linijos apsaugos zona;
	- apželdintas sklypo plotas;
	- betono trinkelų danga;
	- akmens skalda;
	- medinių lentų danga;
	- projektuojama tvora ir vartai;
	- projektuojamas sklypo apželdinimas;
	- esami medžiai;

EKSPIKACIJA:

01	- projektuojamas gyvenamasis namas;
02	- projektuojamas pagalbinis ūkio pastatas;
03	- projektuojama automobilių aikštelė;
04	- projektuojama vaikų žaidimo aikštelė;
05	- projektuojama ramaus poilsio zona;

STATINYS 01 - GYVENAMASIS NAMAS

- pastato bendrasis plotas*:	466,38m ²
- pastato tūris*:	1890m ³
- pastato aukštų skaičius:	2
- pastato aukštis*:	9,80m
-pastato užstatymo plotas:	300m ²

STATINYS 02 - PAGALBINIS ŪKIO PASTATAS


- pastato bendrasis plotas*:	34,78m ²
- pastato tūris*:	111m ³
- pastato aukštų skaičius:	1
- pastato aukštis*:	3,35m
-pastato užstatymo plotas:	40m ²

TECHNINIAI-EKONOMINIAI RODIKLIAI:

Sklypo plotas:	1 659m ²
Užstatytas sklypo plotas:	340m ²
Sklypo užstatymo tankumas:	21%
Sklypo užstatymo intensyvumas:	30%
Apželdintas sklypo plotas:	633m ² / 38%
Projektuojamos automobilių stovėjimo vietos sklype:	6vnt.

0	2017	STATYBOS LEIDIMUI.	
LAIDA	ISLEIDIMO DATA	LAIDOS STATUSAS, KEITIMO PRIEŽASTIS	
ATESTATO NR.	PROJEKTUOTOJAS	STATINIO PROJEKTO PAVADINIMAS	
	UAB "Vakarų NDP" Turgaus g. 5, Šilutė; tel./faks. 8 441 51443, www.ndp.lt	Sandėliavimo paskirties pastato, Šilutės r. sav. Rusnės mstl. Neringos g. 5b, REKONSTRAVIMO , keičiant paskirtį į gyvenamąją - DAUGIABUTĮ GYVENAMĄJĮ PASTATĄ - PROJEKTINIAI PASIŪLYMAI	
A695	PV	A. Čepienė	BRĖŽINYS
A2095	PDV	B. Gedrimienė	Laida
			0
lt.	D.L.	DOKUMENTO ŽYMUO	Brėžinys
		V_NDP-17.0817-PP-B.2	1
			1

PIRMO AUKŠTO PLANAS M 1:100
VARIANTAS NR.1

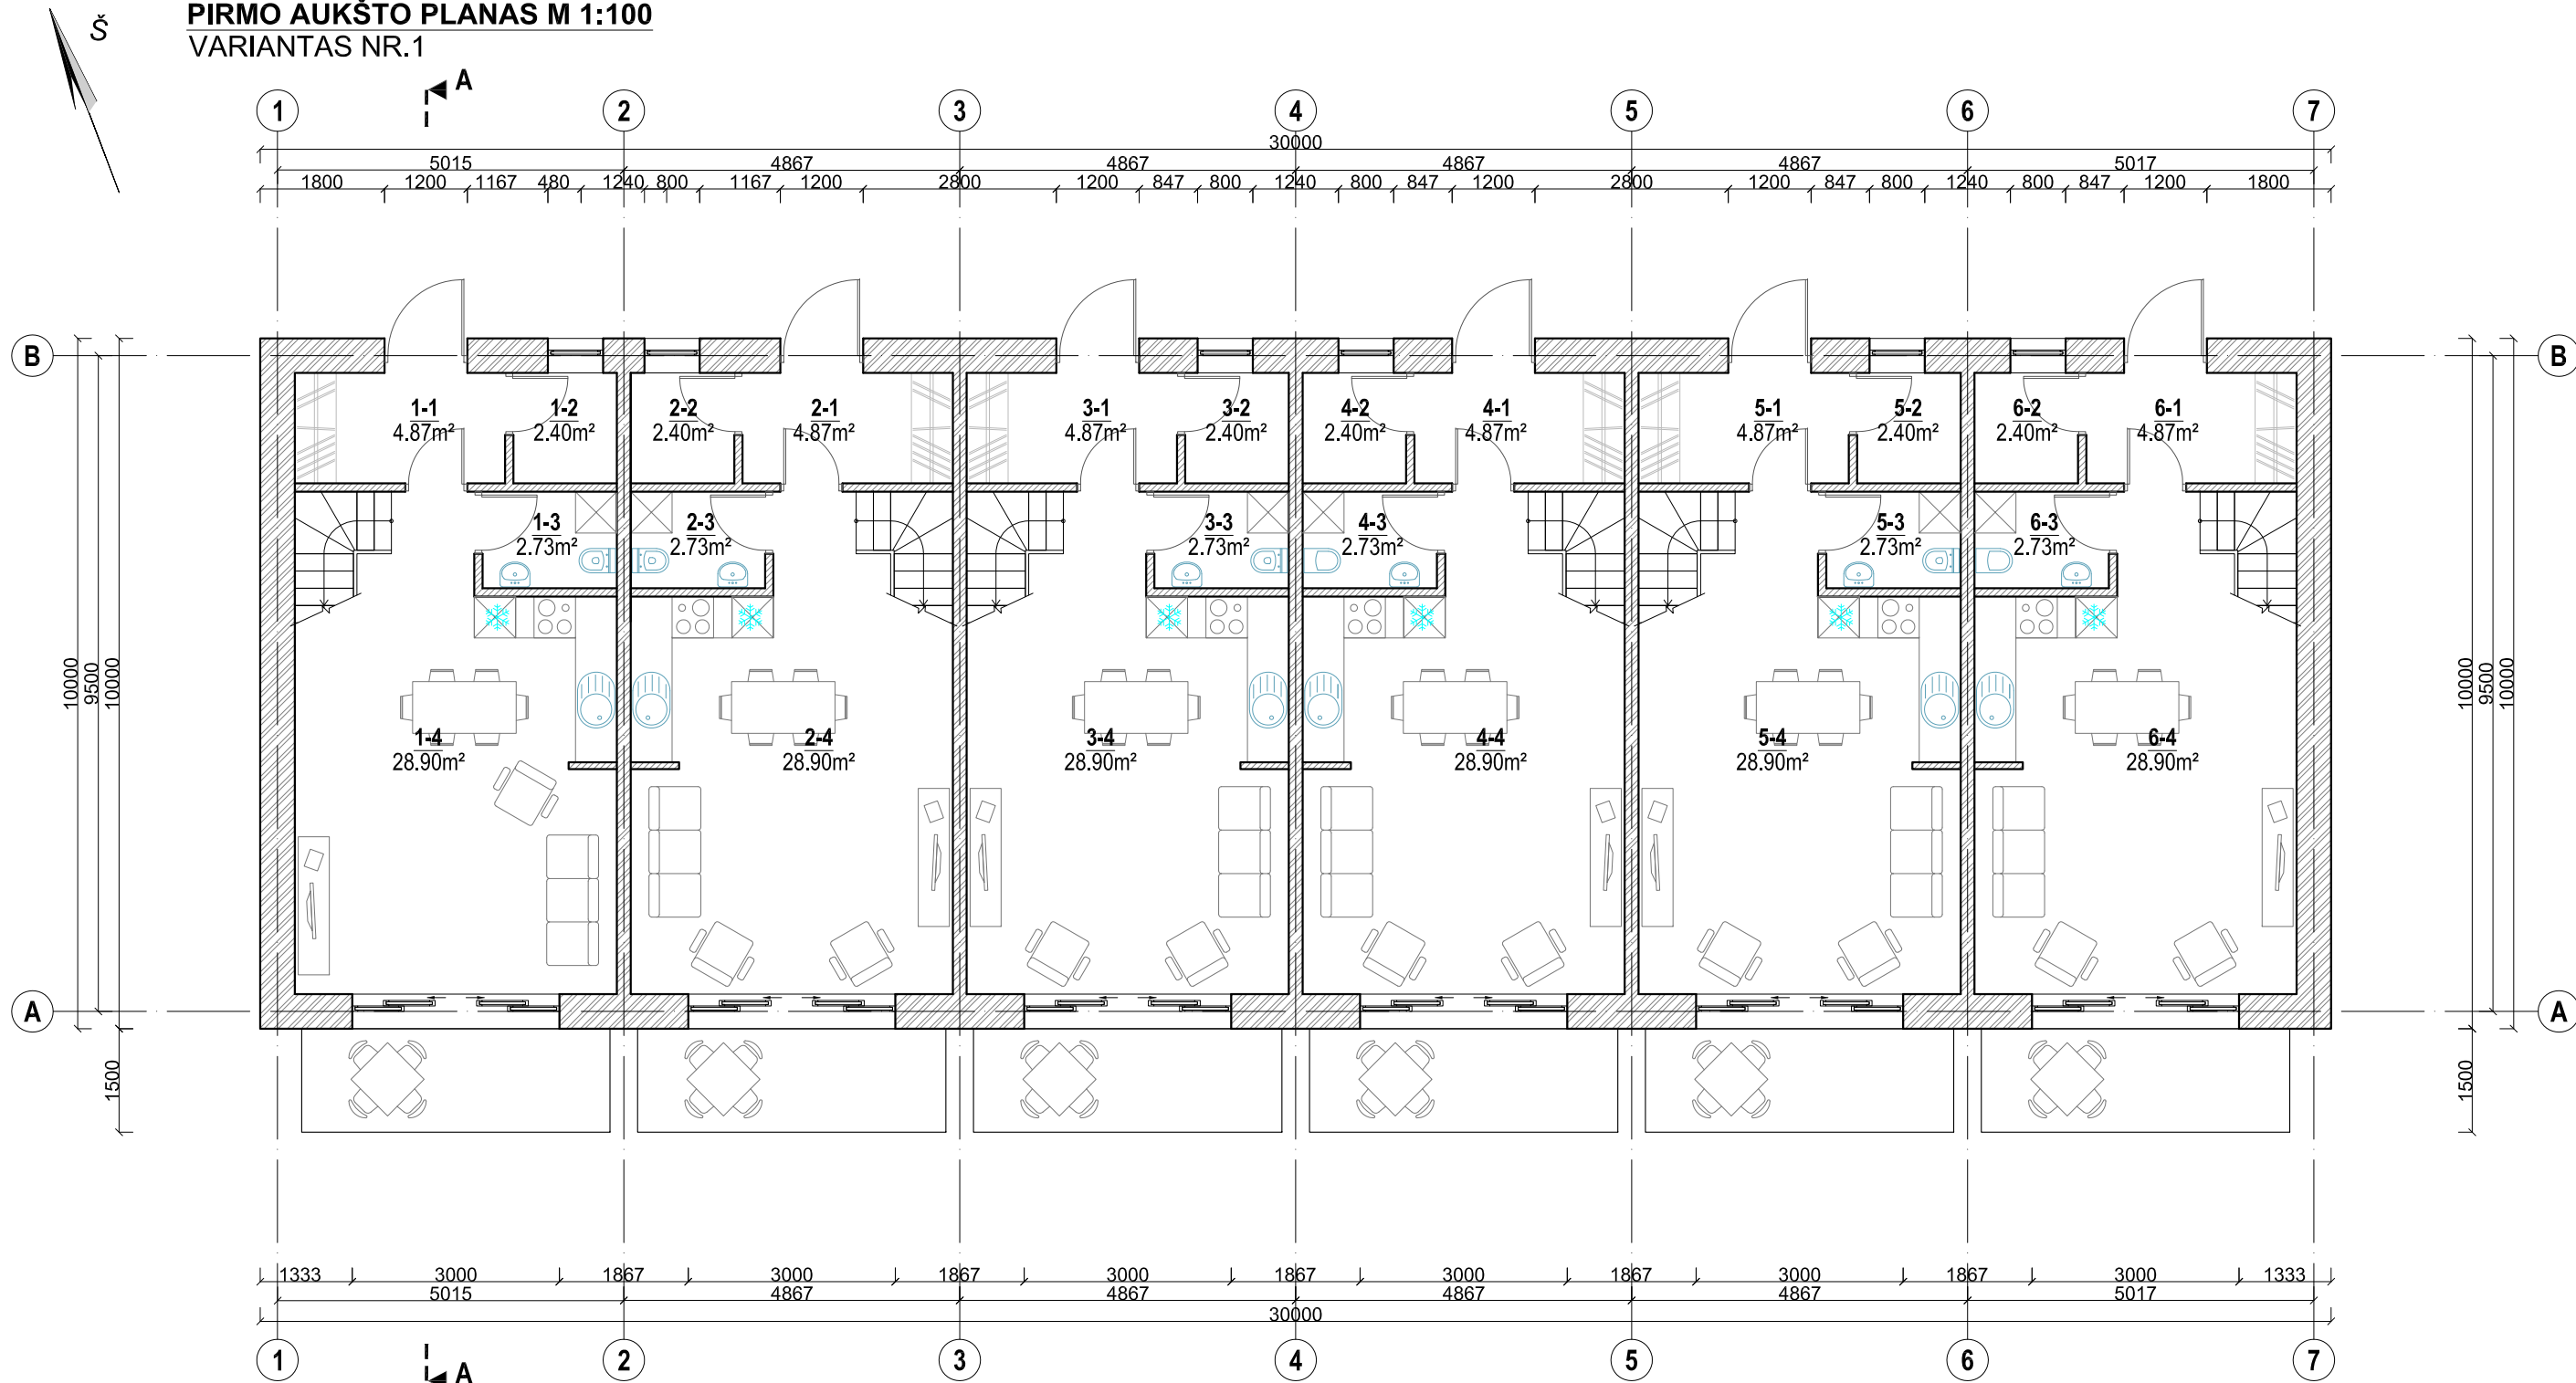


PIRMO AUKŠTO PATALPŲ EKSPLIKACIJA

Patalpos Nr.	Patalpos pavadinimas	Pagrindinis plotas m ²	Pagalbinis plotas m ²	Patalpos Nr.	Patalpos pavadinimas	Pagrindinis plotas m ²	Pagalbinis plotas m ²
1-1	Tambūras		4.87	5-1	Tambūras		4.87
1-2	Pagalbinė pat.		2.40	5-2	Pagalbinė pat.		2.40
1-3	San. mazgas		2.73	5-3	San. mazgas		2.73
1-4	Virtuvė / Svetainė	28.90		5-4	Virtuvė / Svetainė	28.90	
2-1	Tambūras		4.87	6-1	Tambūras		4.87
2-2	Pagalbinė pat.		2.40	6-2	Pagalbinė pat.		2.40
2-3	San. mazgas		2.73	6-3	San. mazgas		2.73
2-4	Virtuvė / Svetainė	28.90		6-4	Virtuvė / Svetainė	28.90	
3-1	Tambūras		4.87	PIRMO AUKŠTO SKAIČIUOJAMIEJI PLOTAI			
3-2	Pagalbinė pat.		2.40				
3-3	San. mazgas		2.73				
3-4	Virtuvė / Svetainė	28.90					
4-1	Tambūras		4.87	Gyvenamasis (pagrindinis) plotas			173.40
4-2	Pagalbinė pat.		2.40	Pagalbinis plotas			60.00
4-3	San. mazgas		2.73	Bendrasis plotas			233.40
4-4	Virtuvė / Svetainė	28.90		Naudingas plotas			233.40

ATESTATO NR.	PROJEKTOUOTOJAS		STATINIO PROJEKTO PAVADINIMAS	
	UAB "Vakarų NDP" Turgaus g. 5, Šilutė; tel./faks. 8 441 51443, www.ndp.lt		Sandėliavimo paskirties pastato, Šilutės r. sav. Rusnės mstl. Neringos g. 5b, REKONSTRAVIMO , keičiant paskirtį į gyvenamąją - DAUGIABUTĮ GYVENAMĄJĮ PASTATĄ - PROJEKTINIAI PASIŪLYMAI	
A695	PV	A. Čeplėnė	BRĖŽINYS	
A2095	PDV	B. Gedrimienė	Pirmo aukšto planas M 1:100 VARIANTAS NR.1	
Laida		0		
It.	STATYTOJAS		DOKUMENTO ŽYMUO	
	D.L..		V_NDP-17.0817-PP-B.3	
		Brėžinys		Brėžinys
		1		1

MANSARDOS AUKŠTO PLANAS M 1:100
VARIANTAS NR.1

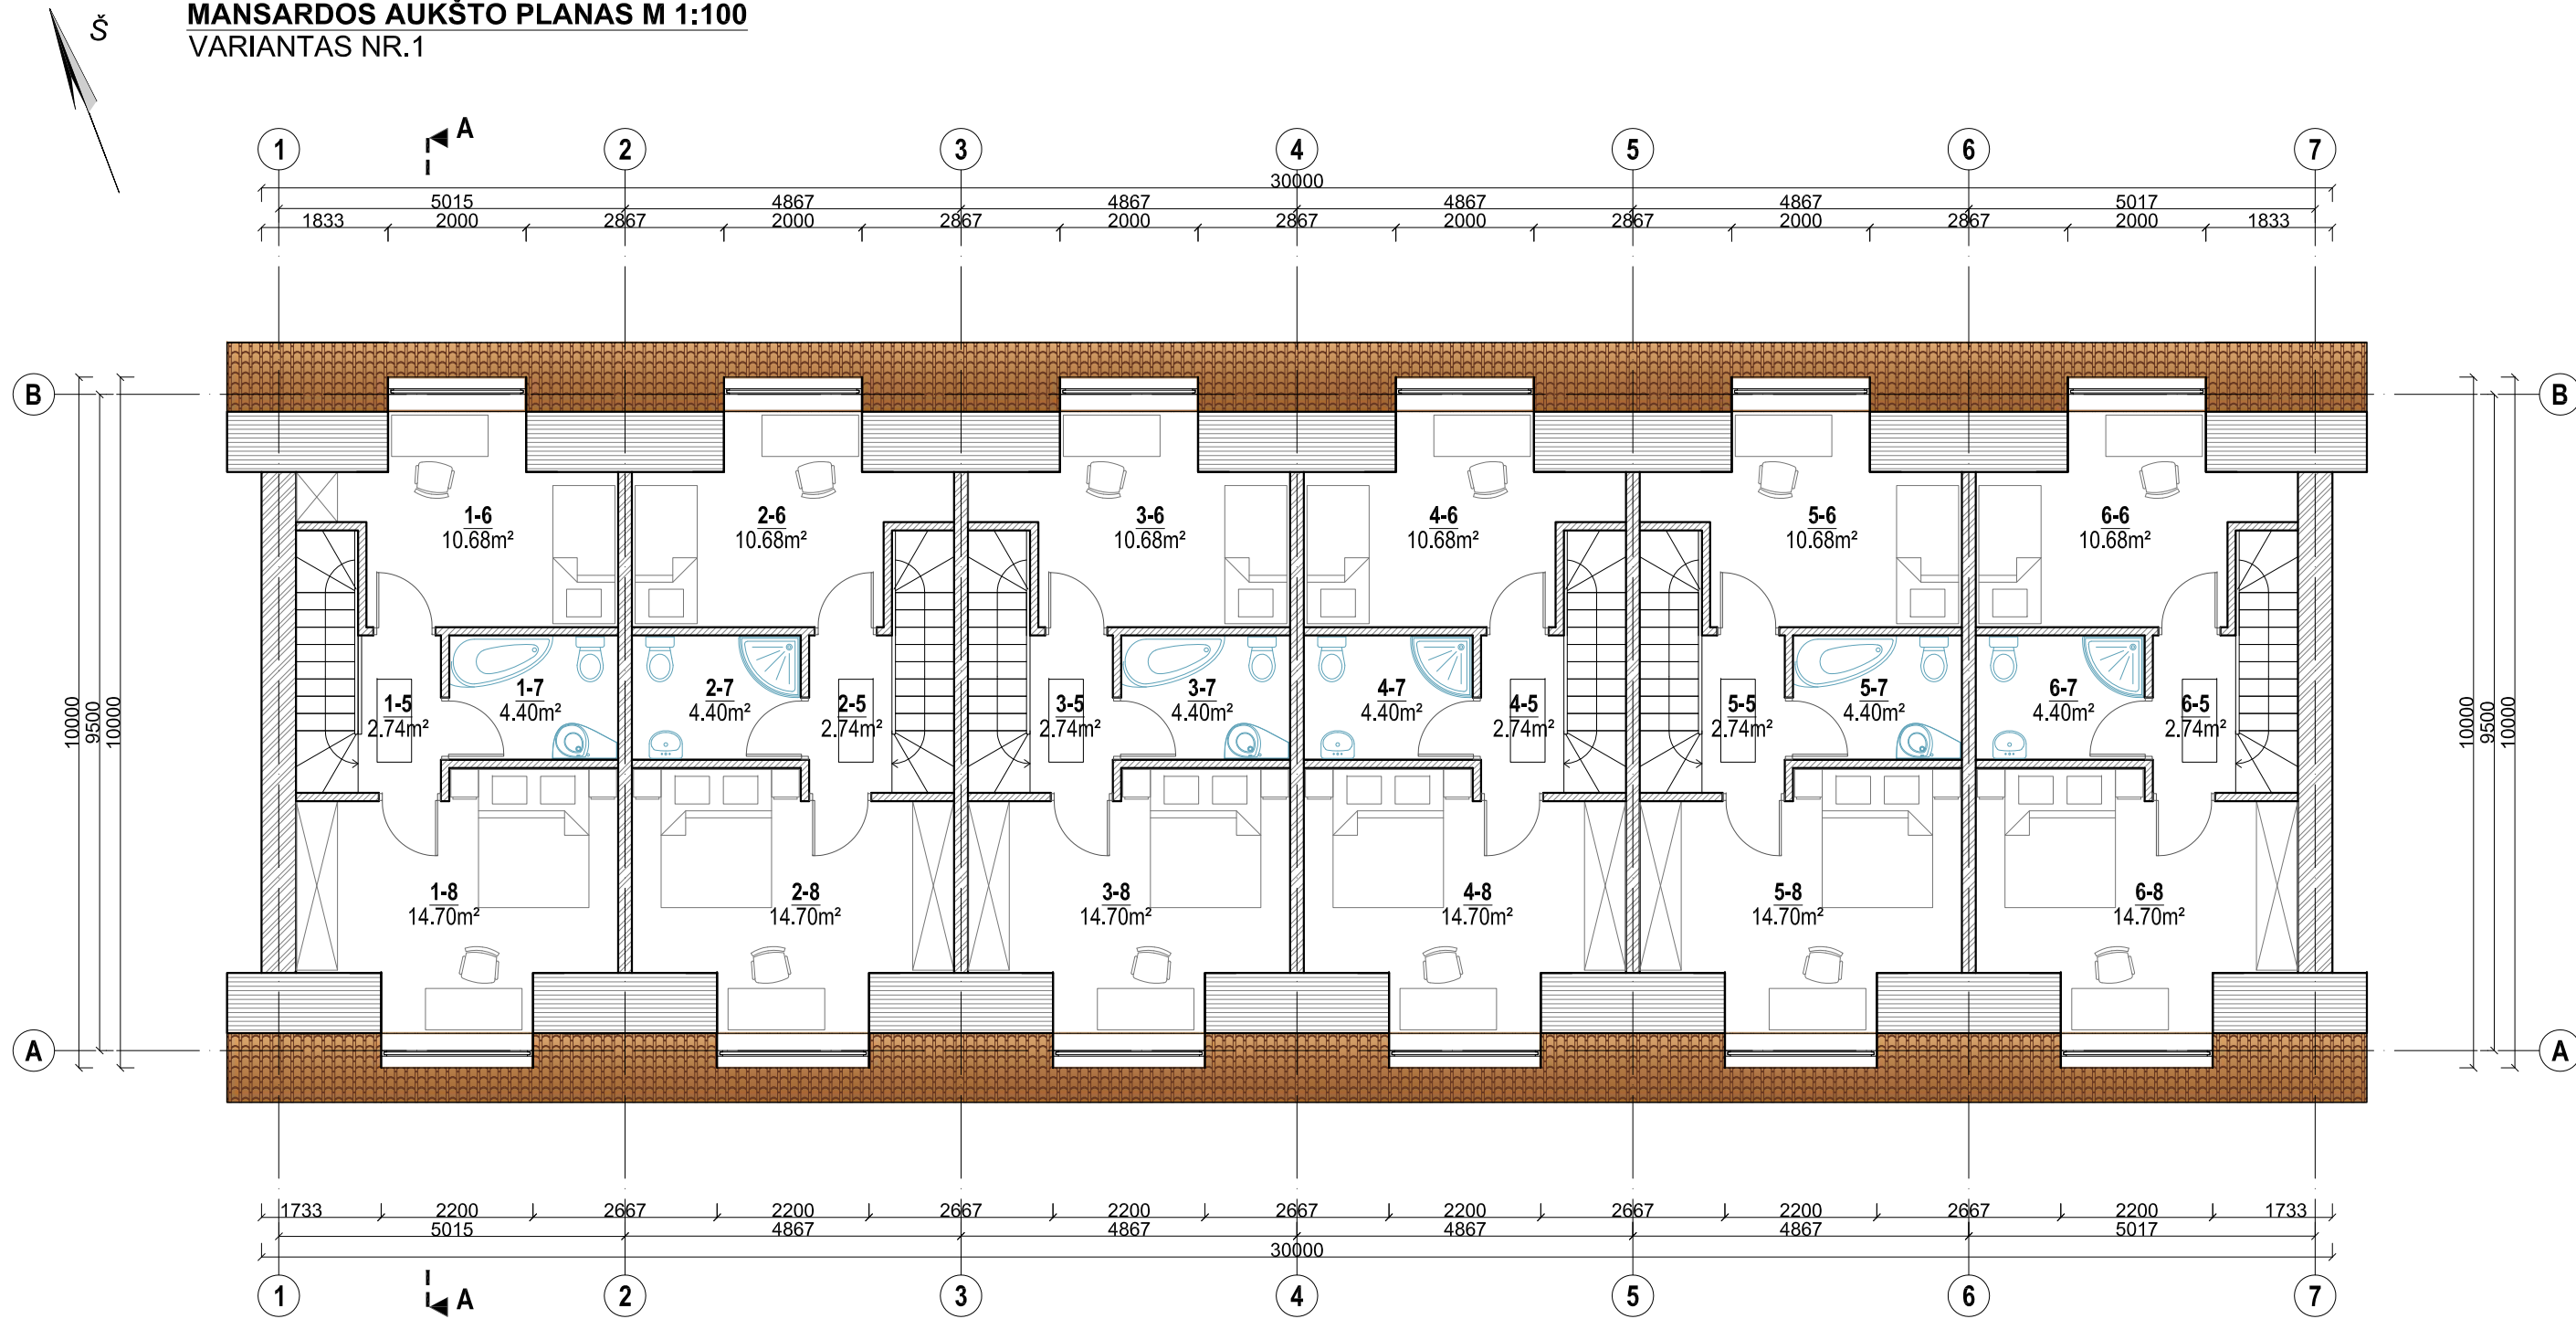


MANSARDOS AUKŠTO SKAIČIUOJAMIEJI PLOTAI

Patalpos Nr.	Patalpos pavadinimas	Pagrindinis plotas m²	Pagalbinis plotas m²	Patalpos Nr.	Patalpos pavadinimas	Pagrindinis plotas m²	Pagalbinis plotas m²	
1-5	Koridorius		2.74	5-5	Koridorius		2.74	
1-6	Kambarys	10.68		5-6	Kambarys	10.68	2.40	
1-7	San. mazgas		4.40	5-7	San. mazgas		4.40	
1-8	Kambarys	14.70		5-8	Kambarys	14.70		
2-5	Koridorius		2.74	6-5	Koridorius		2.74	
2-6	Kambarys	10.68	2.40	6-6	Kambarys	10.68	2.40	
2-7	San. mazgas		4.40	6-7	San. mazgas		4.40	
2-8	Kambarys	14.70		6-8	Kambarys	14.70		
3-5	Koridorius		2.74	MANSARDOS AUKŠTO SKAIČIUOJAMIEJI PLOTAI				
3-6	Kambarys	10.68	2.40	Gyvenamasis (pagrindinis) plotas				152.28
3-7	San. mazgas		4.40	Pagalbinis plotas				54.84
3-8	Kambarys	14.70		Bendrasis plotas				207.12
4-5	Koridorius		2.74	Naudingas plotas				207.12
4-6	Kambarys	10.68	2.40					
4-7	San. mazgas		4.40					
4-8	Kambarys	14.70						

ATESTATO NR.	PROJEKTUOTOJAS		STATINIO PROJEKTO PAVADINIMAS	
	UAB "Vakarų NDP"		Sandėliavimo paskirties pastato, Šilutės r. sav. Rusnės mstl. Neringos g. 5b, REKONSTRAVIMO , keičiant paskirtį į gyvenamąją - DAUGIABUTĮ GYVENAMĄJĮ PASTATĄ - PROJEKGINIAI PASIŪLYMAI	
A695	PV	Turgaus g. 5, Šilutė; tel./faks. 8 441 51443, www.ndp.lt		BRĖŽINYS
A2095	PDV	A. Čeplienė B. Gedrimienė		
It.	STATYTOJAS		DOKUMENTO ŽYMUO	
	D.L.		V_NDP-17.0817-PP-B.4	
			Brėžinys	Laida
			1	0
			Brėžinys	
			1	1

FASADAS TARP AŠIŲ 1-7 M 1:100
VARIANTAS NR.1

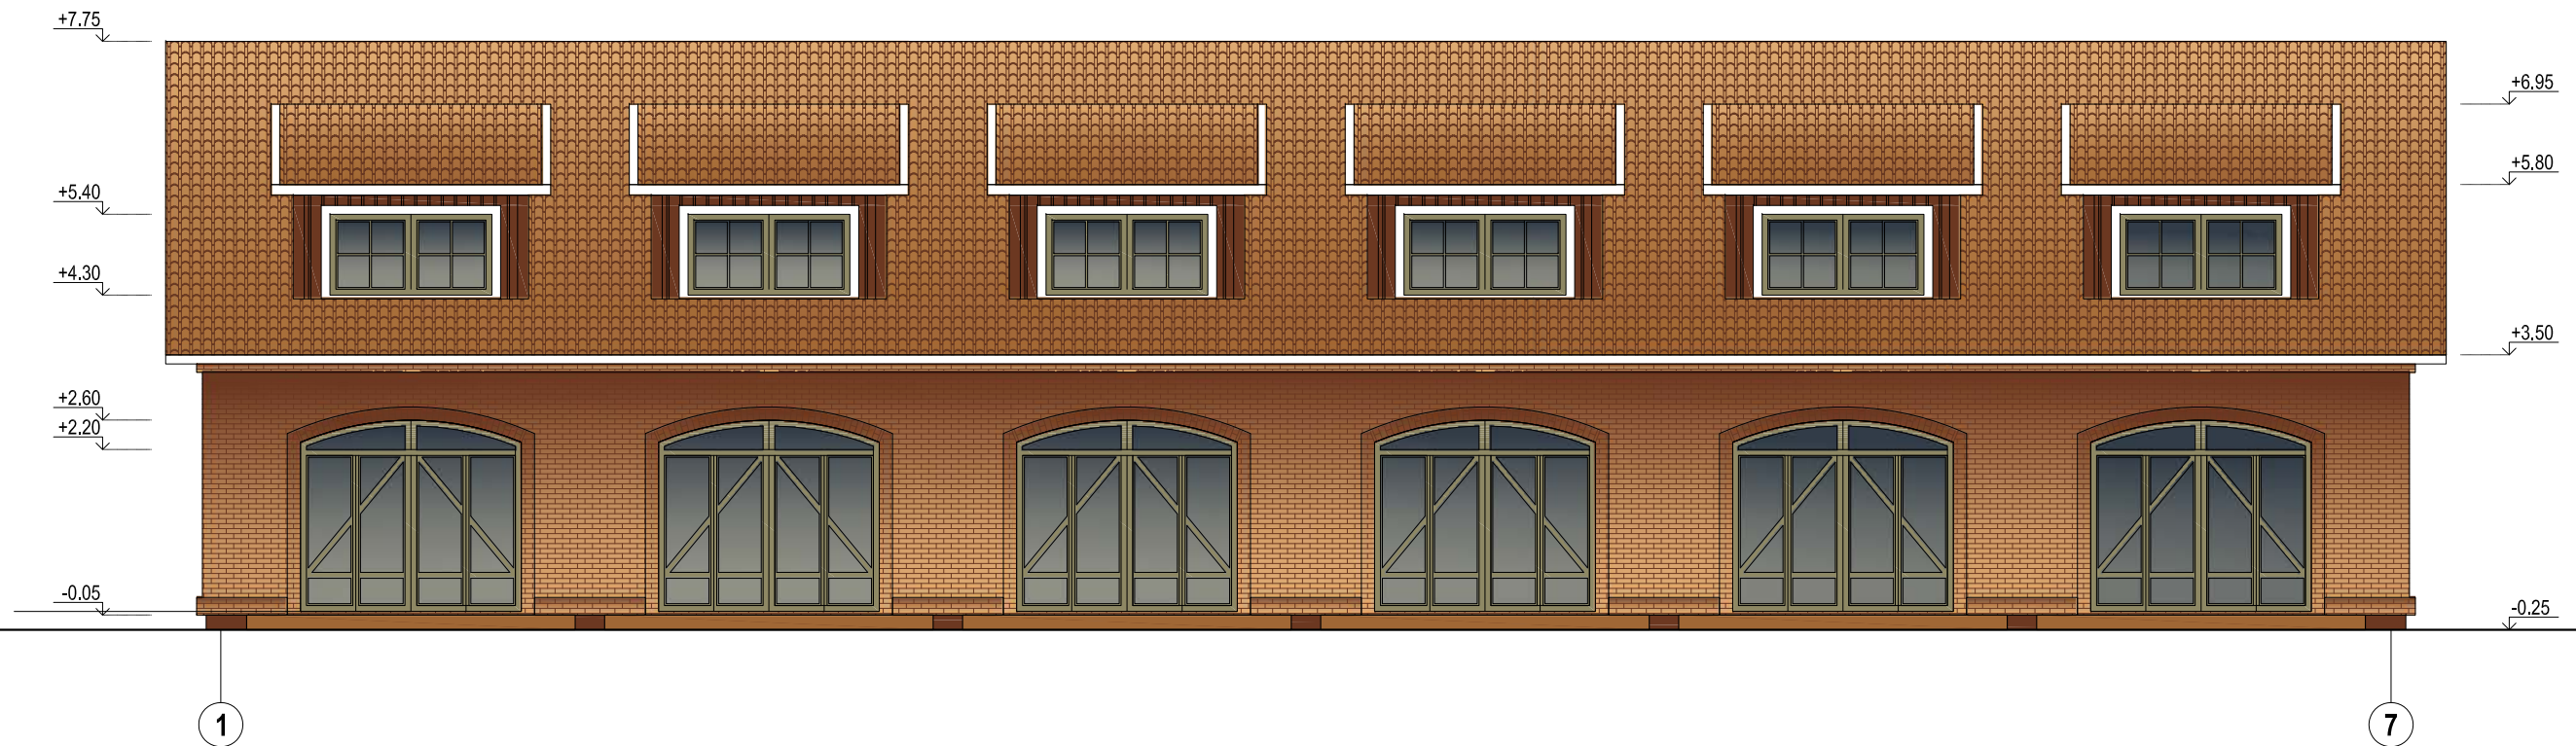


FASADAS TARP AŠIŲ 7-1 M 1:100
VARIANTAS NR.1




ATESTATO NR.	PROJEKTUOTOJAS		STATINIO PROJEKTO PAVADINIMAS		
	<p>UAB "Vakarų NDP" Turgaus g. 5, Šilutė; tel./faks. 8 441 51443, www.ndp.lt</p>		Sandėliavimo paskirties pastato, Šilutės r. sav. Rusnės mstl. Neringos g. 5b, REKONSTRAVIMO , keičiant paskirtį į gyvenamąją - DAUGIABUTĮ GYVENAMĄJĮ PASTATĄ - PROJEKTINIAI PASIŪLYMAI		
A695	PV	A. Čeplėnė	BRĖŽINYS	Fasadas tarp ašių 1-7, Fasadas tarp ašių 7-1 M 1:100 VARIANTAS NR.1	Laida
A2095	PDV	B. Gedrimienė			0
It.	STATYTOJAS		DOKUMENTO ŽYMUO	V_NDP-17.0817-PP-B.5	Brėžinys
	D.L.				1

PJŪVIS A-A M 1:100
VARIANTAS NR.1

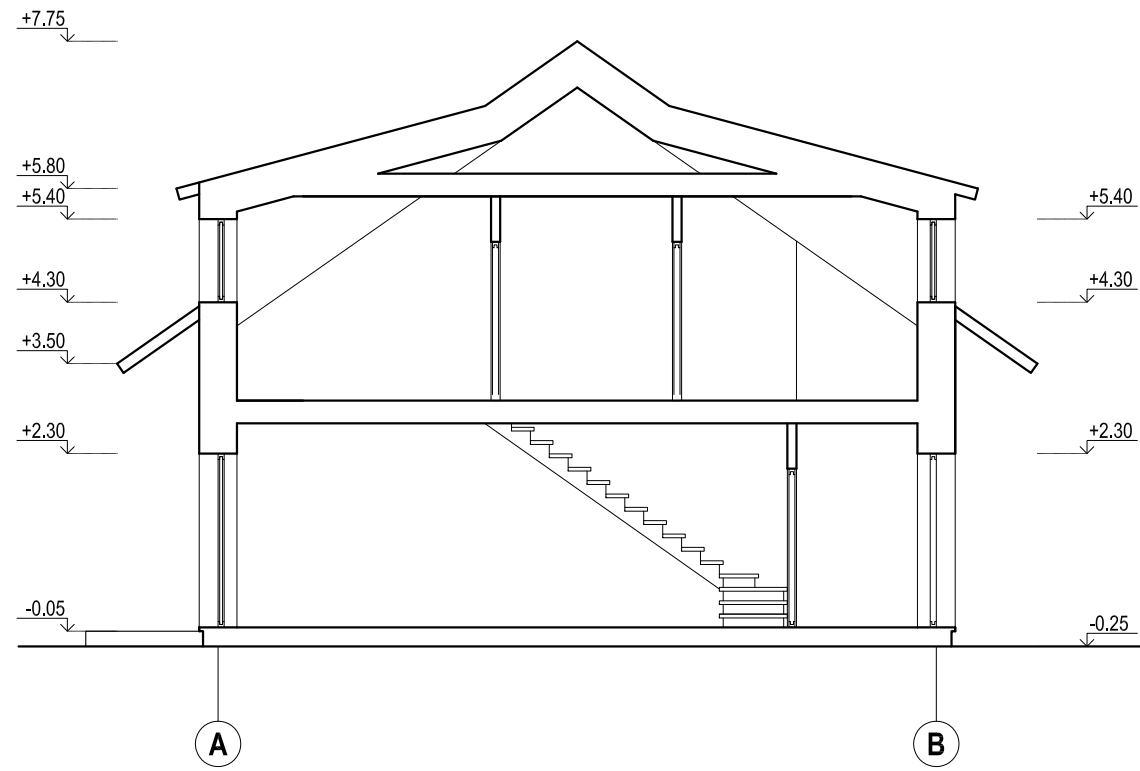


FASADAS TARP AŠIŲ A-B M 1:100
VARIANTAS NR.1

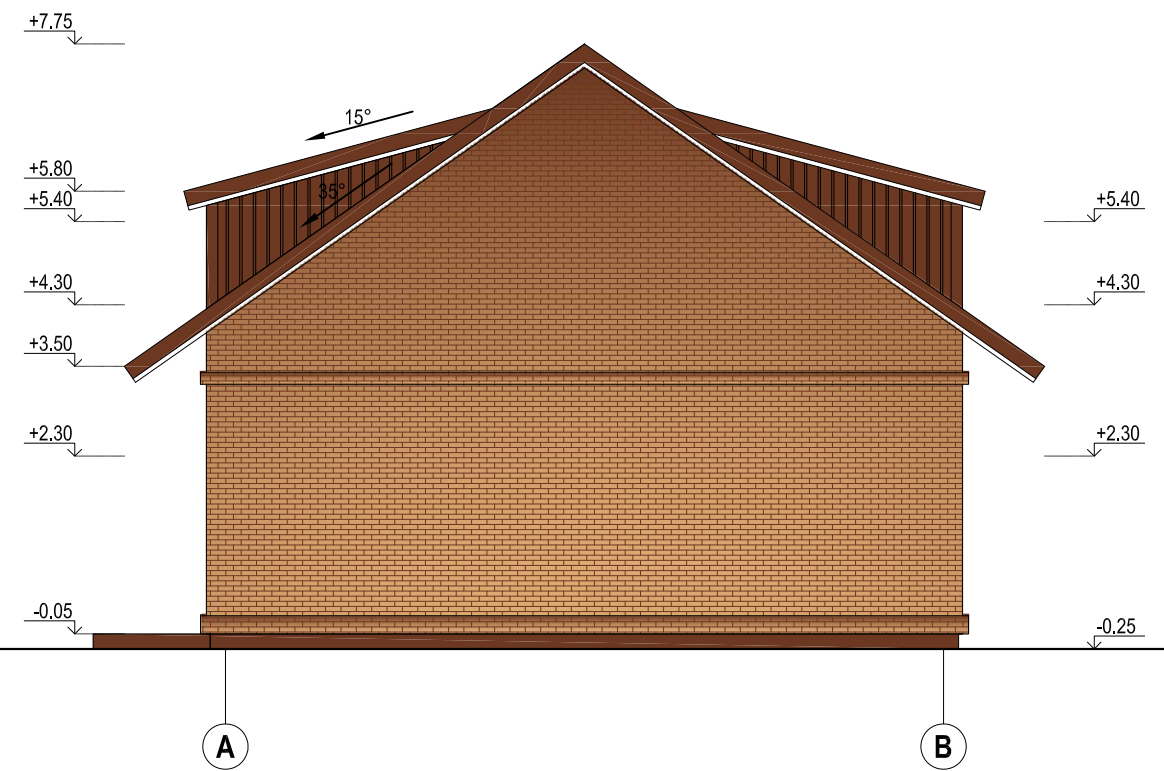

ATESTATO NR.	PROJEKTUOTOJAS		STATINIO PROJEKTO PAVADINIMAS		
	<p>UAB "Vakarų NDP" Turgaus g. 5, Šilutė; tel./faks. 8 441 51443, www.ndp.lt</p>		Sandėliavimo paskirties pastato, Šilutės r. sav. Rusnės mstl. Neringos g. 5b, REKONSTRAVIMO , keičiant paskirtį į gyvenamąją - DAUGIABUTĮ GYVENAMĄJĮ PASTATĄ - PROJEKTINIAI PASIŪLYMAI		
A695	PV	A. Čeplienė	BRĖŽINYS	Laida	
A2095	PDV	B. Gedrimienė		Pjūvis A-A, Fasadas tarp ašių A-B M 1:100 VARIANTAS NR.1	0
It.	STATYTOJAS		DOKUMENTO ŽYMUO	Brėžinys	Brėžinys
	D.L.			V_NDP-17.0817-PP-B.6	1

PIRMO AUKŠTO PLANAS M 1:100
VARIANTAS NR.2

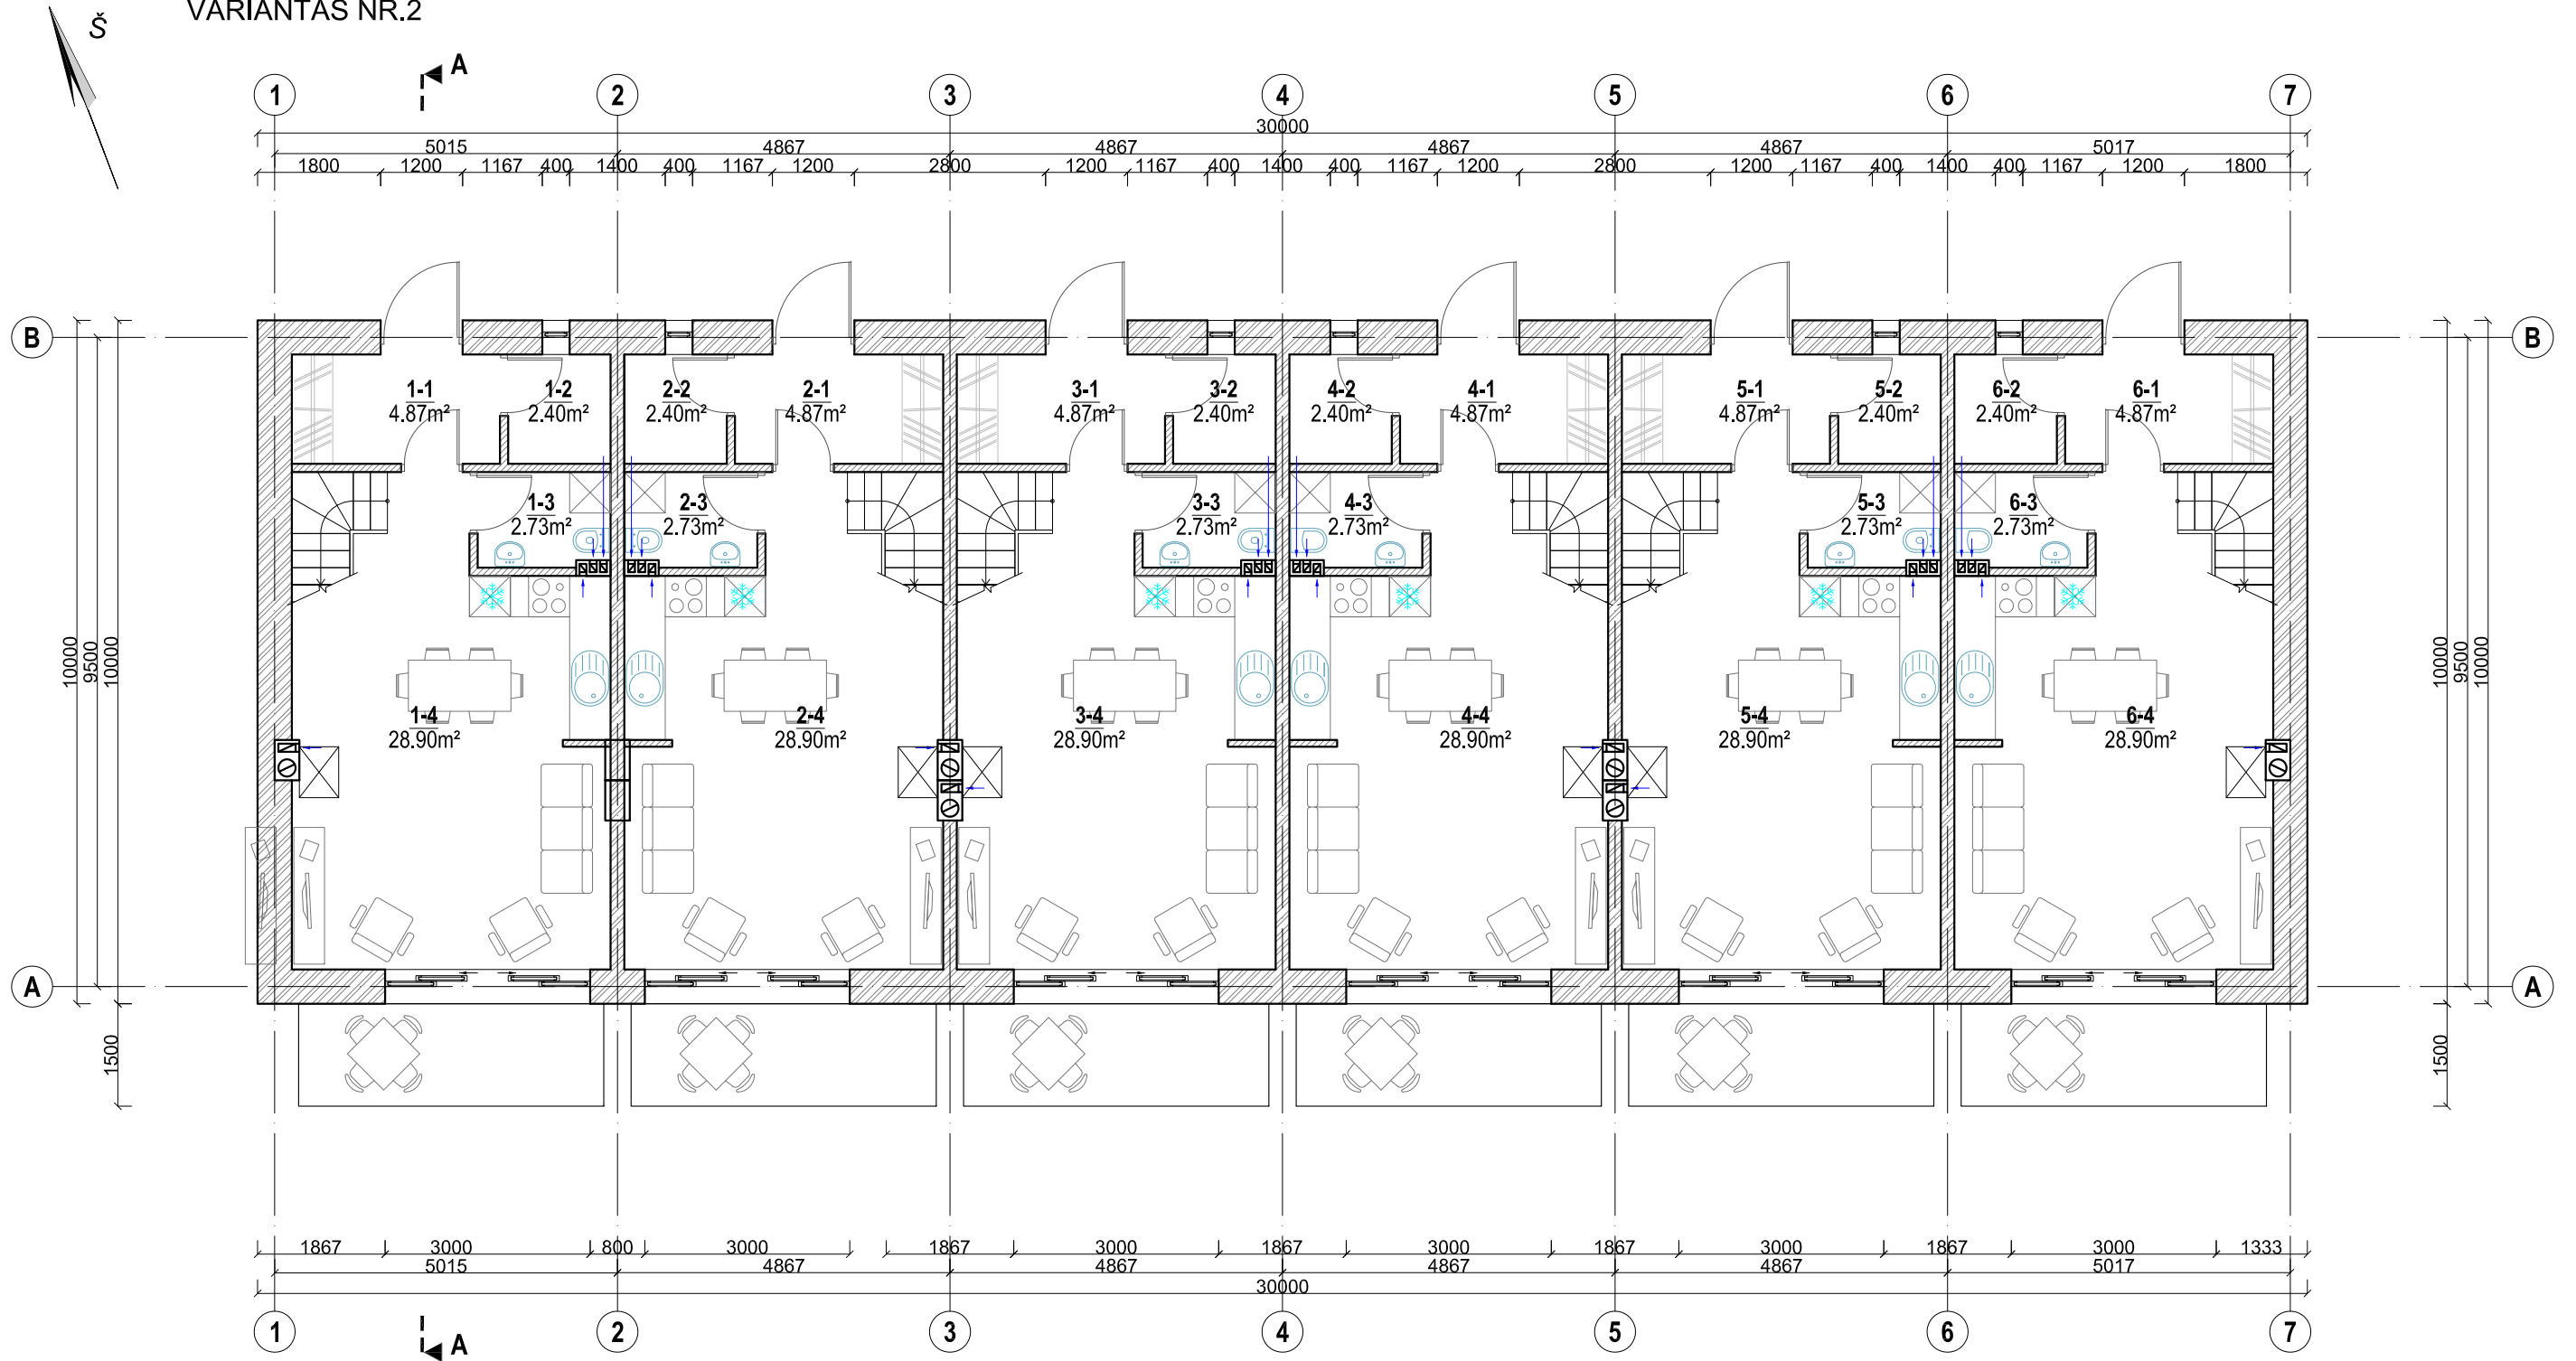


PIRMO AUKŠTO PATALPŲ EKSPLIKACIJA

Patalpos Nr.	Patalpos pavadinimas	Pagrindinis plotas m ²	Pagalbinis plotas m ²	Patalpos Nr.	Patalpos pavadinimas	Pagrindinis plotas m ²	Pagalbinis plotas m ²
1-1	Tambūras		4.87	5-1	Tambūras		4.87
1-2	Pagalbinė pat.		2.40	5-2	Pagalbinė pat.		2.40
1-3	San. mazgas		2.73	5-3	San. mazgas		2.73
1-4	Virtuvė / Svetainė	28.90		5-4	Virtuvė / Svetainė	28.90	
2-1	Tambūras		4.87	6-1	Tambūras		4.87
2-2	Pagalbinė pat.		2.40	6-2	Pagalbinė pat.		2.40
2-3	San. mazgas		2.73	6-3	San. mazgas		2.73
2-4	Virtuvė / Svetainė	28.90		6-4	Virtuvė / Svetainė	28.90	
3-1	Tambūras		4.87	PIRMO AUKŠTO SKAIČIUOJAMIEJI PLOTAI			
3-2	Pagalbinė pat.		2.40	Gyvenamasis (pagrindinis) plotas			173.40
3-3	San. mazgas		2.73	Pagalbinis plotas			60.00
3-4	Virtuvė / Svetainė	28.90		Bendrasis plotas			233.40
4-1	Tambūras		4.87	Naudingas plotas			233.40
4-2	Pagalbinė pat.		2.40				
4-3	San. mazgas		2.73				
4-4	Virtuvė / Svetainė	28.90					

ATESTATO NR.	PROJEKTUOTOJAS		STATINIO PROJEKTO PAVADINIMAS	
	UAB "Vakarų NDP" Turgaus g. 5, Šilutė; tel./faks. 8 441 51443, www.ndp.lt		Sandėliavimo paskirties pastato, Šilutės r. sav. Rusnės mstl. Neringos g. 5b, REKONSTRAVIMO , keičiant paskirtį į gyvenamąją - DAUGIABUTĮ GYVENAMĄJĮ PASTATĄ - PROJEKTINIAI PASIŪLYMAI	
A695	PV	A. Čeplėnė	BRĖŽINYS	Pirmo aukšto planas M 1:100 VARIANTAS NR.2
A2095	PDV	B. Gedrimienė	Laida	0
lt.	STATYTOJAS	D.L.	DOKUMENTO ŽYMUO	V_NDP-17.0817-PP-B.3
			Brėžinys	1
			Brėžinys	1


MANSARDOS AUKŠTO PLANAS M 1:100
VARIANTAS NR.2

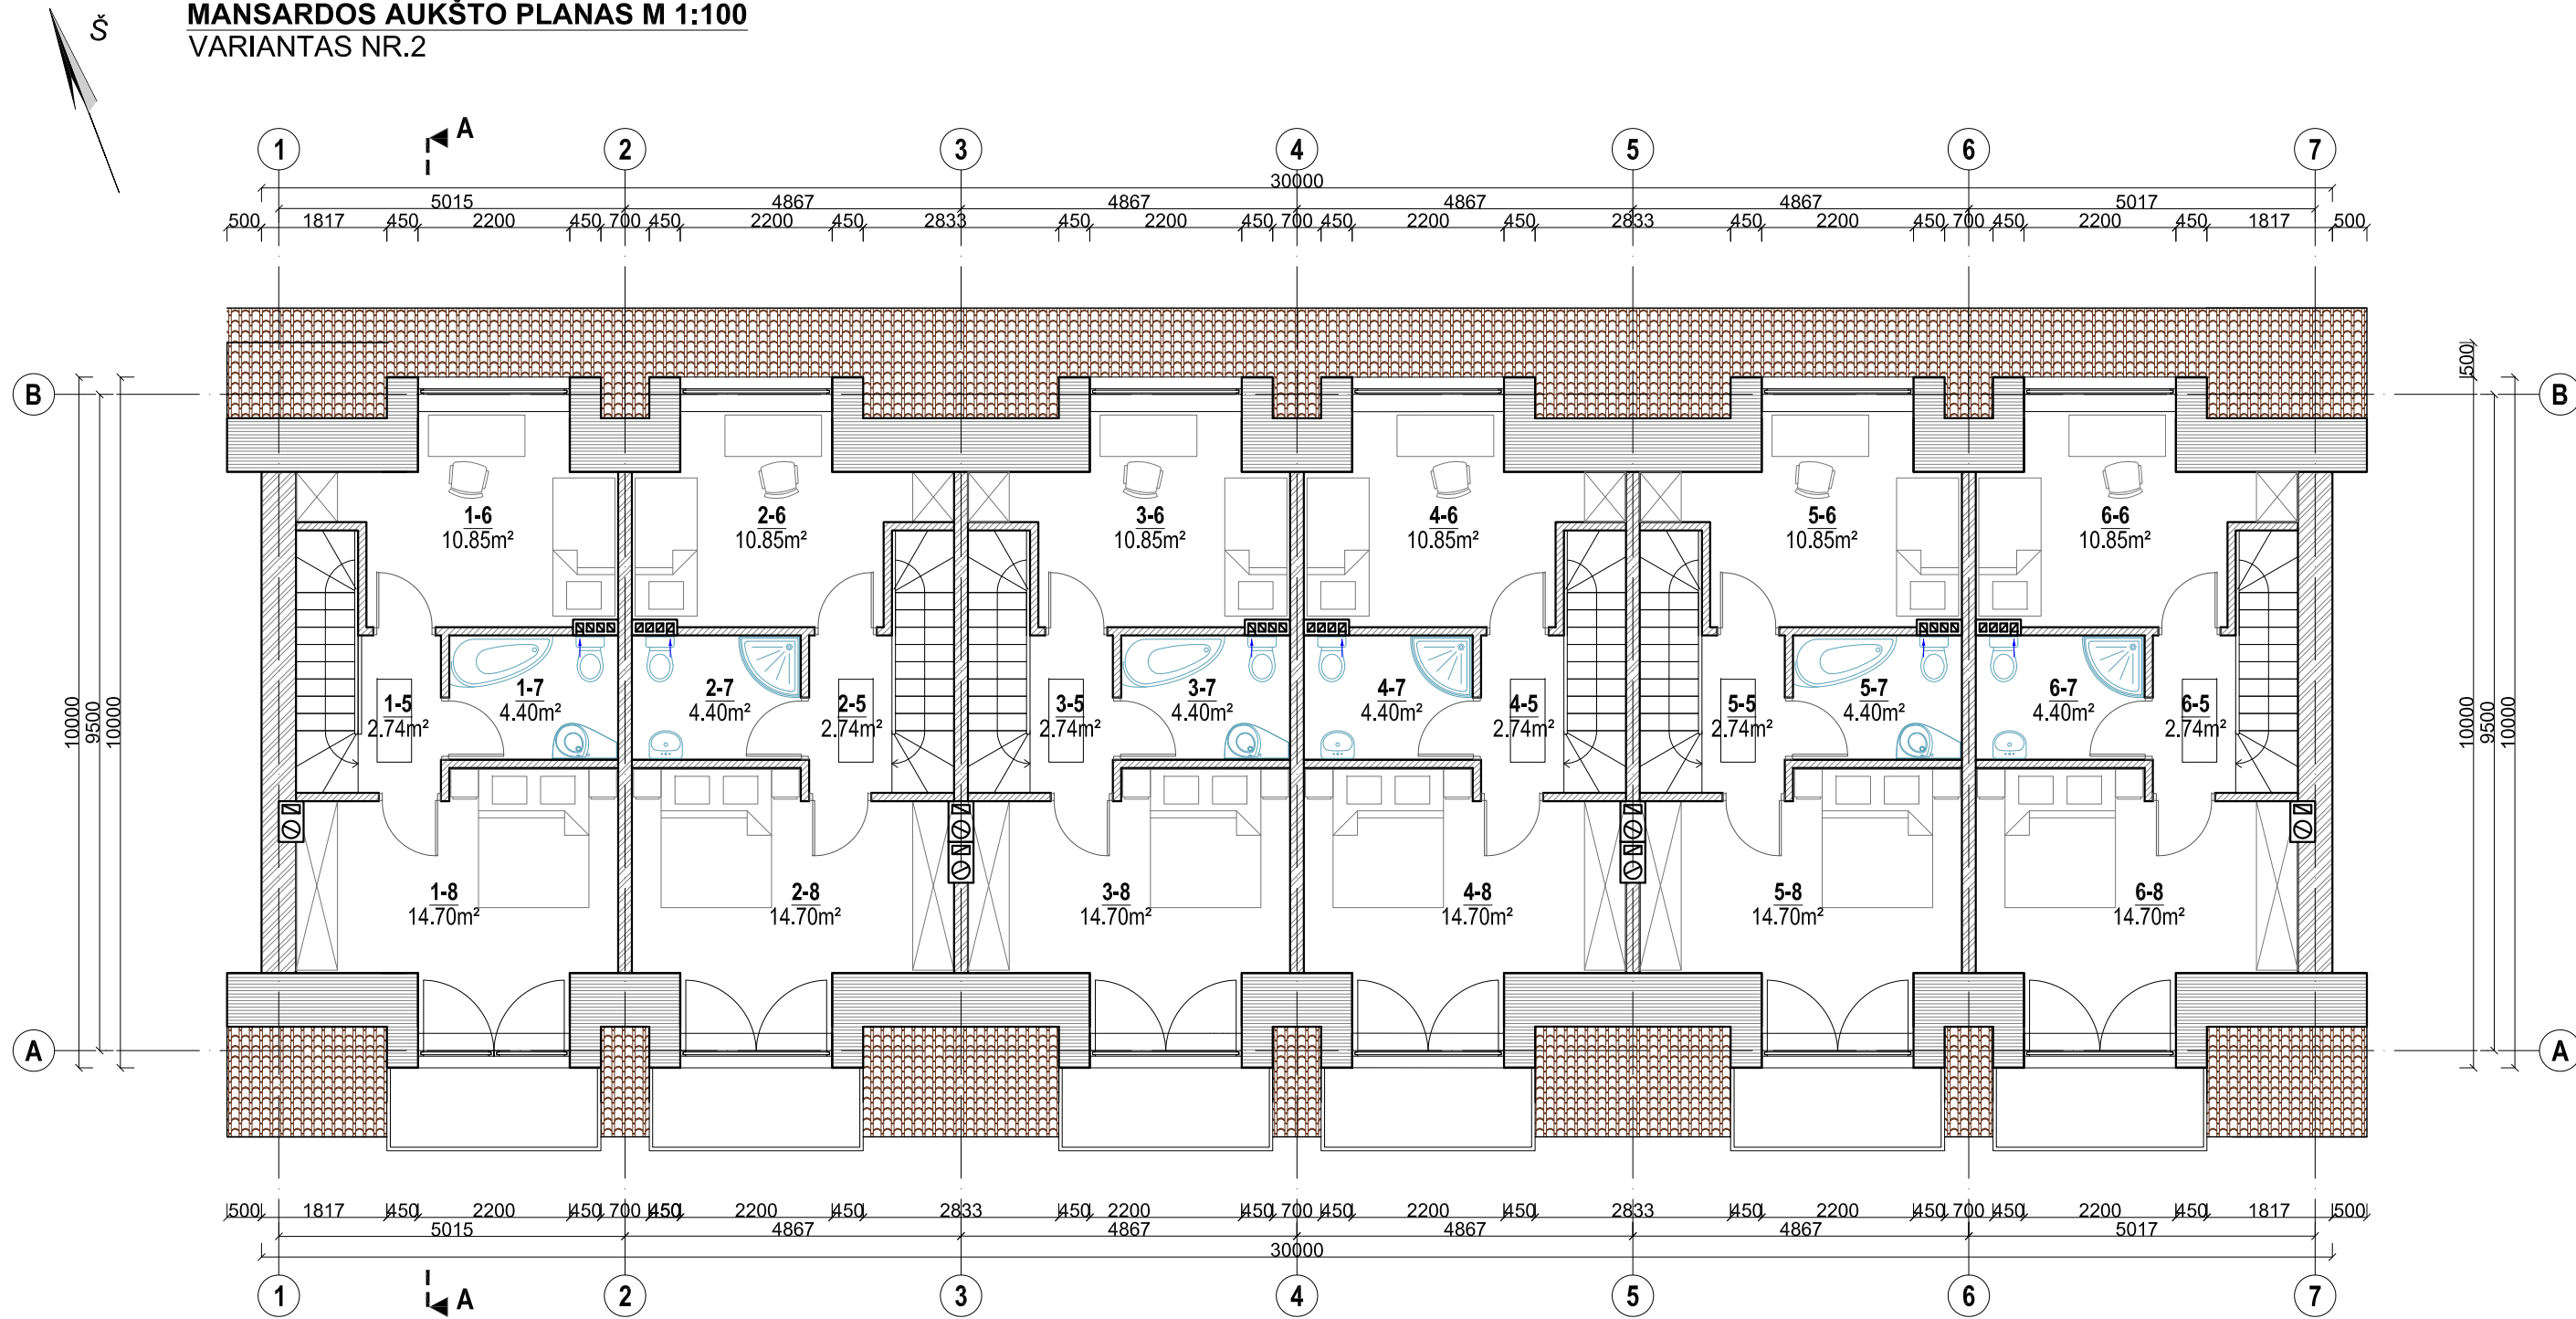


Patalpos Nr.	Patalpos pavadinimas	Pagrindinis plotas m ²	Pagalbinis plotas m ²	Patalpos Nr.	Patalpos pavadinimas	Pagrindinis plotas m ²	Pagalbinis plotas m ²
1-5	Koridorius		2.74	5-5	Koridorius		2.74
1-6	Kambarys	10.85		5-6	Kambarys	10.85	2.40
1-7	San. mazgas		4.40	5-7	San. mazgas		4.40
1-8	Kambarys	14.70		5-8	Kambarys	14.70	
2-5	Koridorius		2.74	6-5	Koridorius		2.74
2-6	Kambarys	10.85	2.40	6-6	Kambarys	10.85	2.40
2-7	San. mazgas		4.40	6-7	San. mazgas		4.40
2-8	Kambarys	14.70		6-8	Kambarys	14.70	
3-5	Koridorius		2.74	MANSARDOS AUKŠTO SKAIČIUOJAMIEJI PLOTAI			
3-6	Kambarys	10.85	2.40	Gyvenamasis (pagrindinis) plotas			153.30
3-7	San. mazgas		4.40	Pagalbinis plotas			54.84
3-8	Kambarys	14.70		Bendrasis plotas			208.14
4-5	Koridorius		2.74	Naudingas plotas			208.14
4-6	Kambarys	10.85	2.40				
4-7	San. mazgas		4.40				
4-8	Kambarys	14.70					

ATESTATO NR.	PROJEKTUOTOJAS		STATINIO PROJEKTO PAVADINIMAS	
	UAB "Vakarų NDP" Turgaus g. 5, Šilutė; tel./faks. 8 441 51443, www.ndp.lt		Sandėliavimo paskirties pastato, Šilutės r. sav. Rusnės mstl. Neringos g. 5b, REKONSTRAVIMO , keičiant paskirtį į gyvenamąją - DAUGIABUTĮ GYVENAMĄJĮ PASTATĄ - PROJEKTIŅIAI PASIŪLYMAI	
A695	PV	A. Čepienė	BRĖŽINYS	
A2095	PDV	B. Gedrimienė	Mansardos aukšto planas M 1:100 VARIANTAS NR.2	
lt.	D.L.		DOKUMENTO ŽYMUO	Brėžinys Brėžinys
			V_NDP-17.0817-PP-B.4	1 1
				Laida 0

FASADAS TARP AŠIŲ 1-7 M 1:100
VARIANTAS NR.2

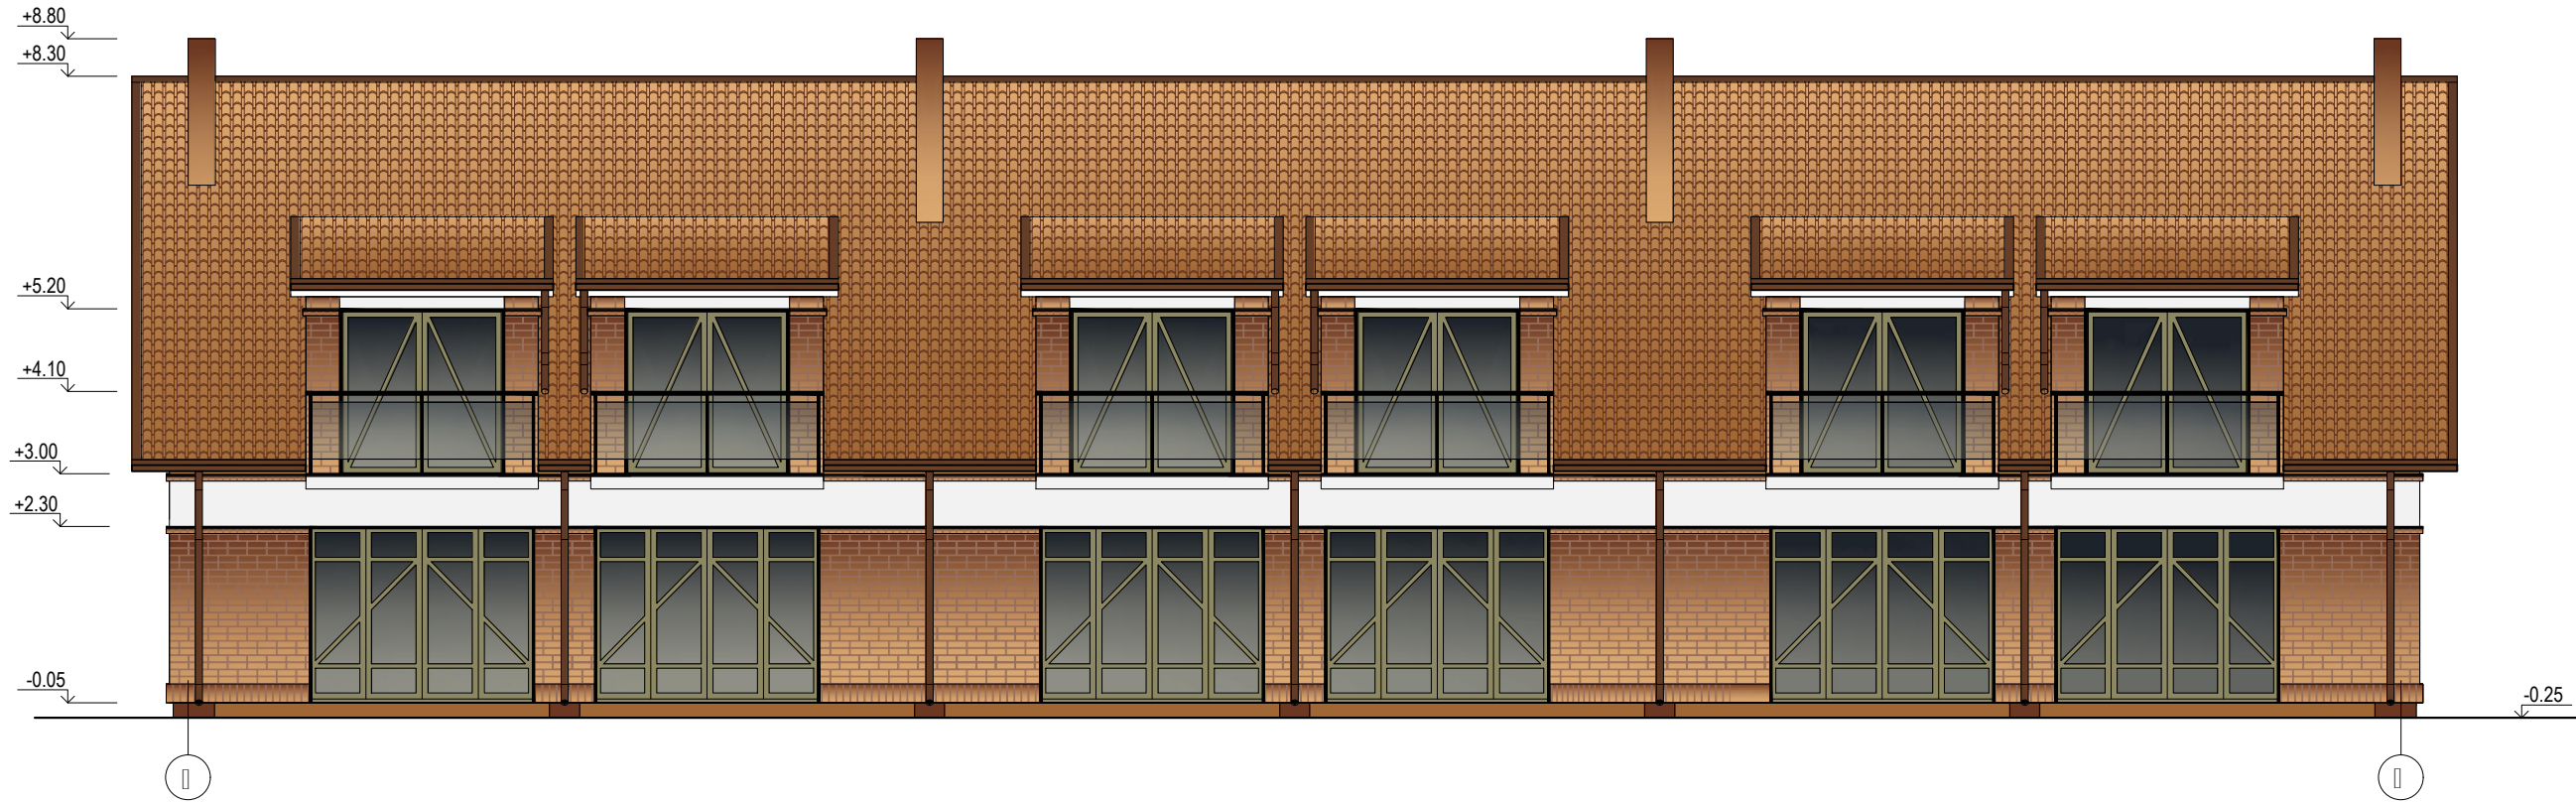


FASADAS TARP AŠIŲ 7-1 M 1:100
VARIANTAS NR.2

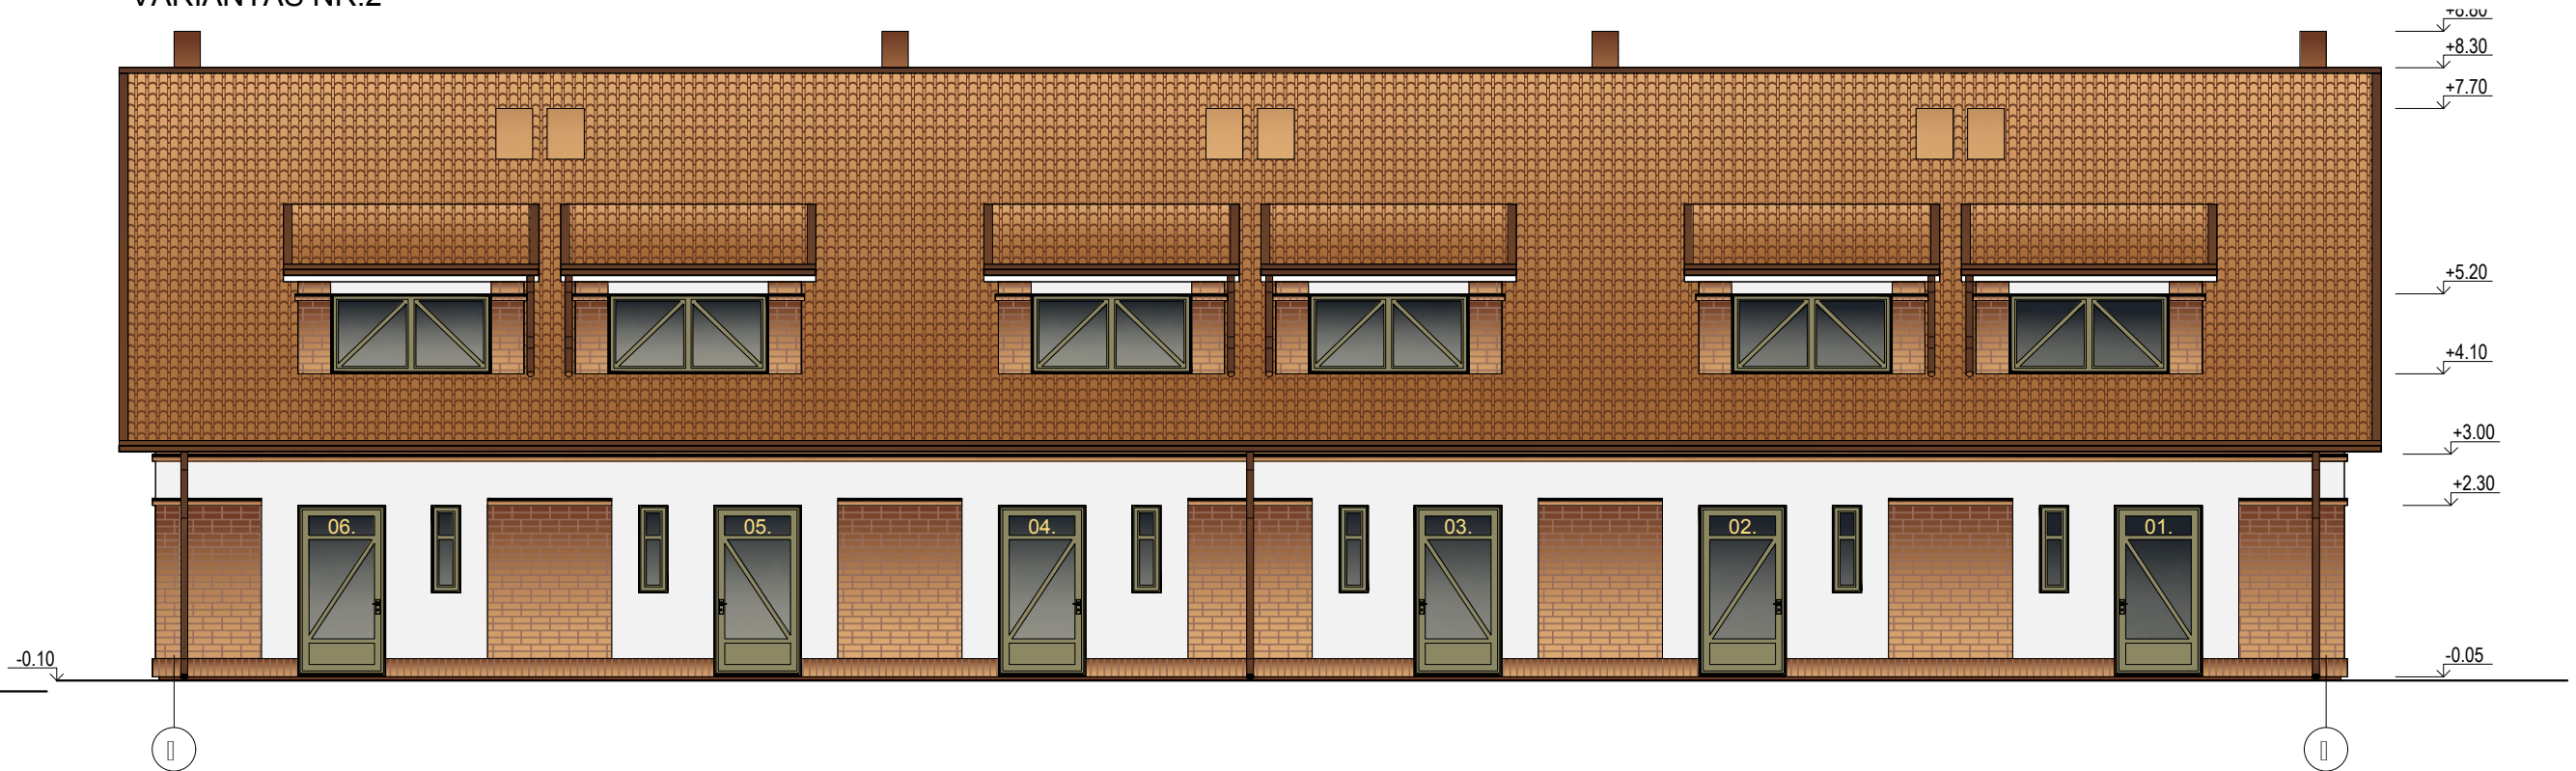


ATESTATO NR.	PROJEKTUOTOJAS		STATINIO PROJEKTO PAVADINIMAS		
	<p>UAB "Vakarų NDP" Turgaus g. 5, Šilutė; tel./faks. 8 441 51443, www.ndp.lt</p>		Sandėliavimo paskirties pastato, Šilutės r. sav. Rusnės mstl. Neringos g. 5b, REKONSTRAVIMO , keičiant paskirtį į gyvenamąją - DAUGIABUTĮ GYVENAMĄJĮ PASTATĄ - PROJEKTINIAI PASIŪLYMAI		
A695	PV	A. Čepienė	BRĖŽINYS	Fasadas tarp ašių 1-7, Fasadas tarp ašių 7-1 M 1:100 VARIANTAS NR.2	Laida
A2095	PDV	B. Gedrimienė			0
lt.	STATYTOJAS		DOKUMENTO ŽYMUO		Brėžinys
	D.L.		V_NDP-17.0817-PP-B.5		Brėžinys
					1
					1


FASADAS TARP AŠIŲ A-B M 1:100
VARIANTAS NR.2

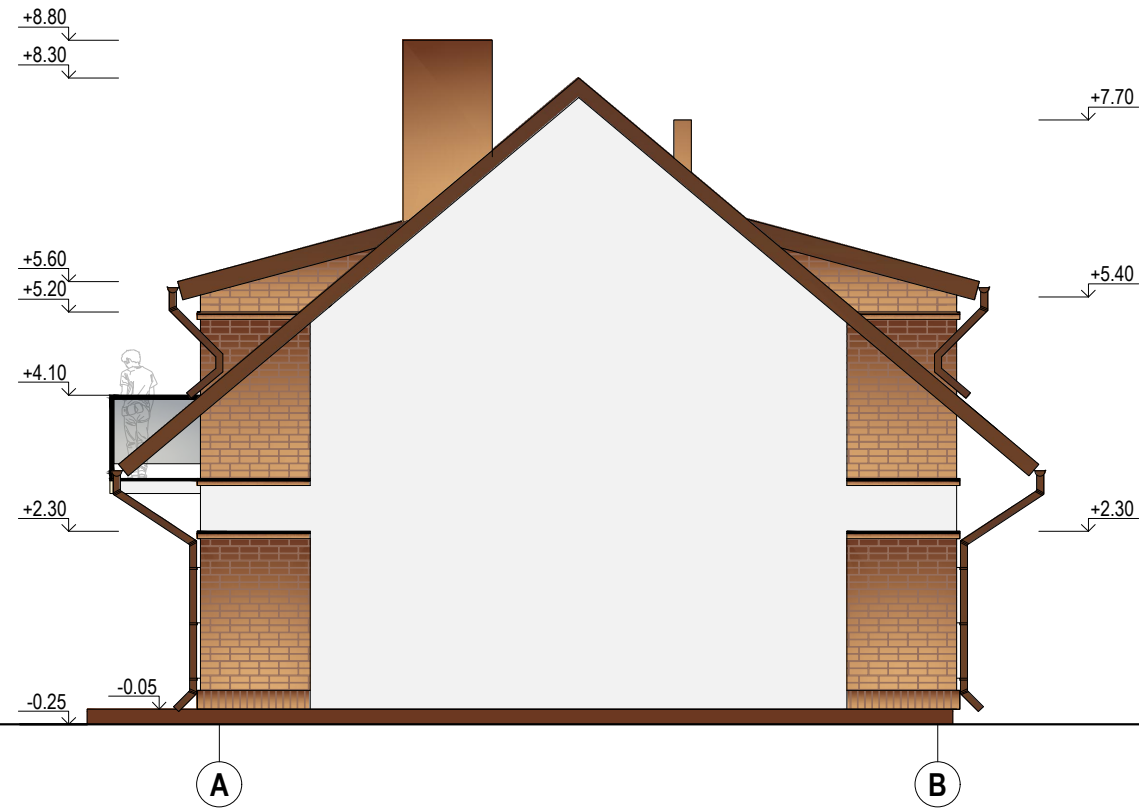

FASADAS TARP AŠIŲ B-A M 1:100
VARIANTAS NR.2

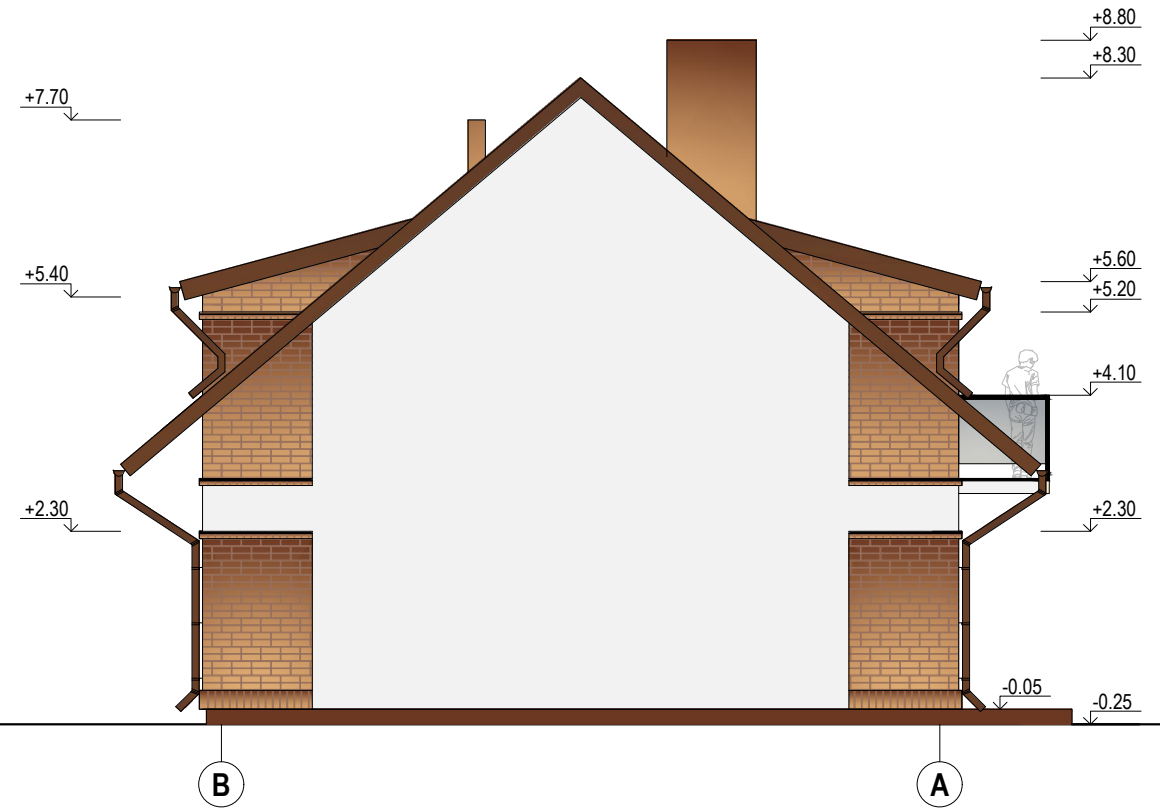


PJŪVIS A-A M 1:100
VARIANTAS NR.2

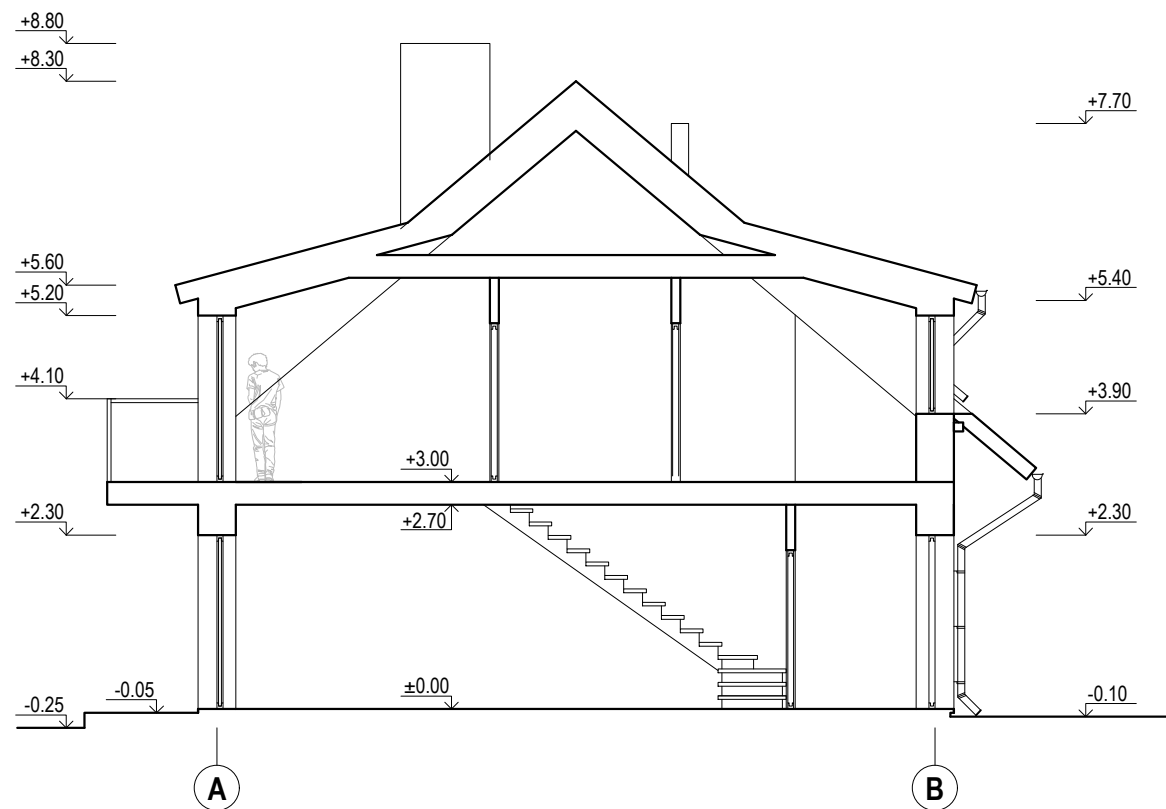

ATESTATO NR.	PROJEKTUOTOJAS		STATINIO PROJEKTO PAVADINIMAS	
	<p>UAB "Vakarų NDP" Turgaus g. 5, Šilutė; tel./faks. 8 441 51443, www.ndp.lt</p>		<p>Sandėliavimo paskirties pastato, Šilutės r. sav. Rusnės mstl. Neringos g. 5b, REKONSTRAVIMO, keičiant paskirtį į gyvenamąją - DAUGIABUTĮ GYVENAMĄJĮ PASTATĄ - PROJEKGINIAI PASIŪLYMAI</p>	
A695	PV	A. Čepienė	BRĖŽINYS	Laida
A2095	PDV	B. Gedrimienė		
			Pjūvis A-A, Fasadas tarp ašių A-B, B-A M 1:100 VARIANTAS NR.2	
It.	STATYTOJAS		DOKUMENTO ŽYMUO	Brėžinys
	D.L.			
			1	1

PIRMO AUKŠTO PLANAS M 1:100
VARIANTAS NR.3

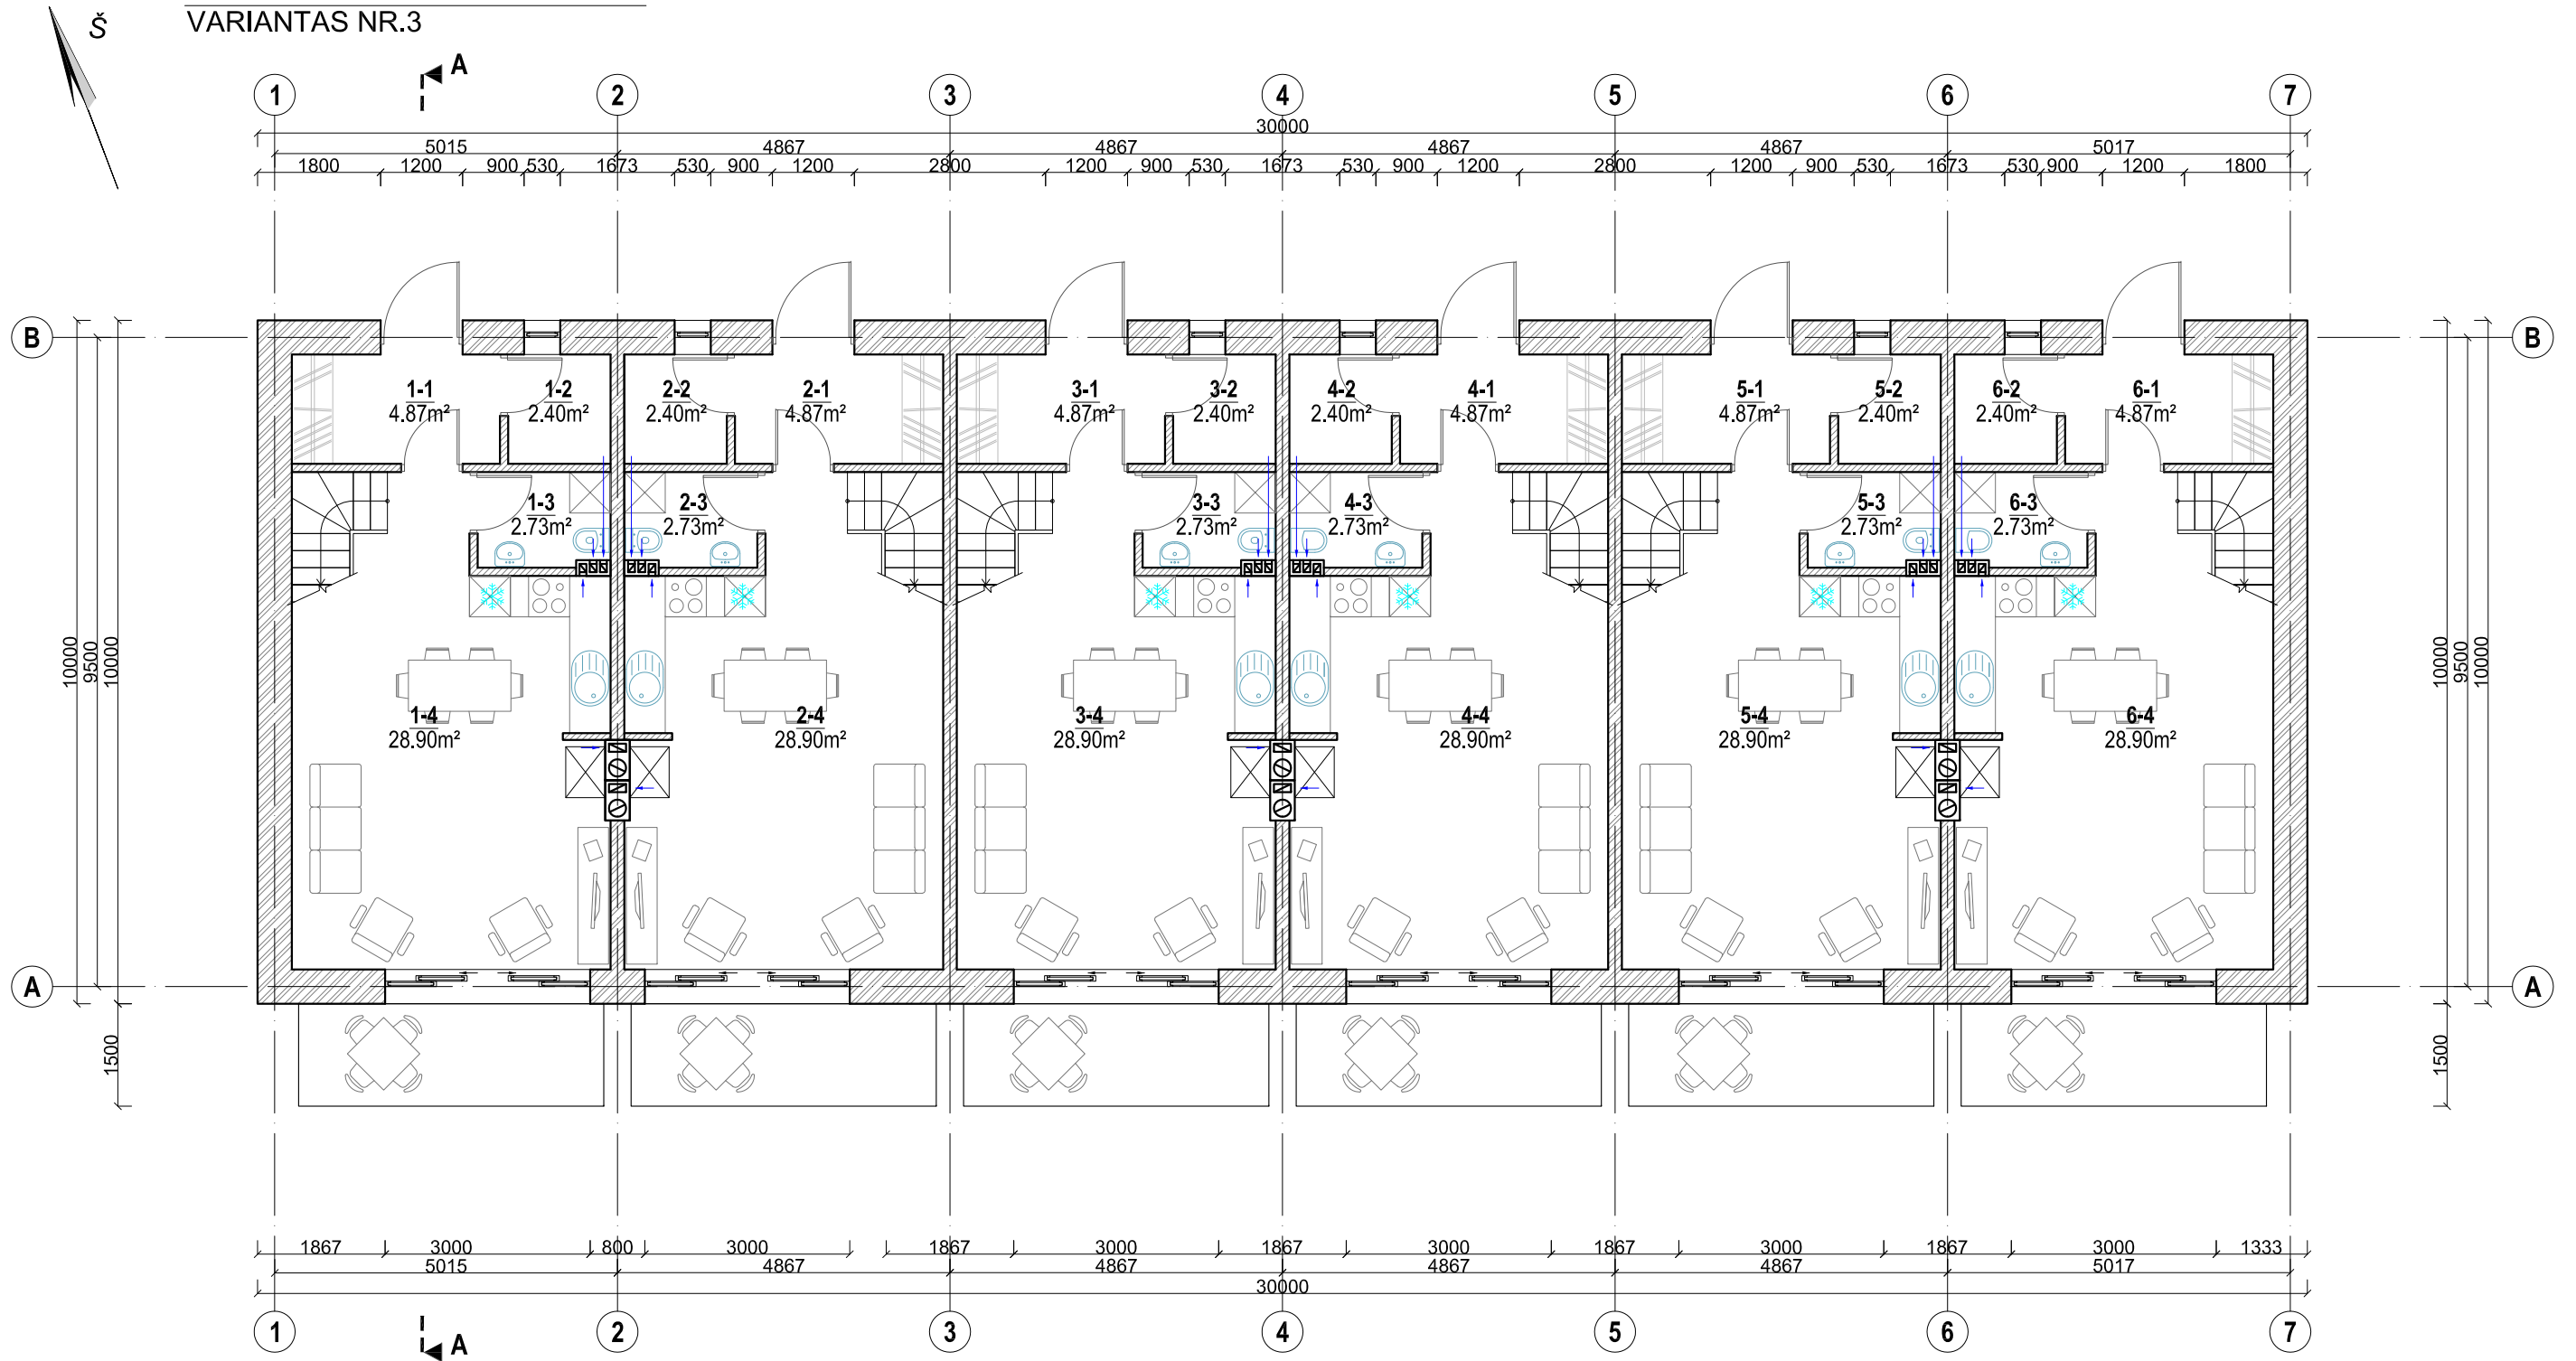


PIRMO AUKŠTO PATALPŲ EKSPLIKACIJA

Patalpos Nr.	Patalpos pavadinimas	Pagrindinis plotas m ²	Pagalbinis plotas m ²	Patalpos Nr.	Patalpos pavadinimas	Pagrindinis plotas m ²	Pagalbinis plotas m ²
1-1	Tambūras		4.87	5-1	Tambūras		4.87
1-2	Pagalbinė pat.		2.40	5-2	Pagalbinė pat.		2.40
1-3	San. mazgas		2.73	5-3	San. mazgas		2.73
1-4	Virtuvė / Svetainė	28.90		5-4	Virtuvė / Svetainė	28.90	
2-1	Tambūras		4.87	6-1	Tambūras		4.87
2-2	Pagalbinė pat.		2.40	6-2	Pagalbinė pat.		2.40
2-3	San. mazgas		2.73	6-3	San. mazgas		2.73
2-4	Virtuvė / Svetainė	28.90		6-4	Virtuvė / Svetainė	28.90	
3-1	Tambūras		4.87	PIRMO AUKŠTO SKAIČIUOJAMIEJI PLOTAI			
3-2	Pagalbinė pat.		2.40	Gyvenamasis (pagrindinis) plotas			173.40
3-3	San. mazgas		2.73	Pagalbinis plotas			60.00
3-4	Virtuvė / Svetainė	28.90		Bendrasis plotas			233.40
4-1	Tambūras		4.87	Naudingas plotas			233.40
4-2	Pagalbinė pat.		2.40				
4-3	San. mazgas		2.73				
4-4	Virtuvė / Svetainė	28.90					

ATESTATO NR.	PROJEKTOUOJAS		STATINIO PROJEKTO PAVADINIMAS	
	UAB "Vakarų NDP" Turgaus g. 5, Šilutė; tel./faks. 8 441 51443, www.ndp.lt		Sandėliavimo paskirties pastato, Šilutės r. sav. Rusnės mstl. Neringos g. 5b, REKONSTRAVIMO , keičiant paskirtį į gyvenamąją - DAUGIABUTĮ GYVENAMĄJĮ PASTATĄ - PROJEKTIŅIAI PASIŪLYMAI	
A695	PV	A. Čeplėnė	BRĖŽINYS	Pirmo aukšto planas M 1:100 VARIANTAS NR.3
A2095	PDV	B. Gedrimienė	Laida	0
lt.	D.L.		DOKUMENTO ŽYMUO	V_NDP-17.0817-PP-B.3
			Brėžinys	1
			Brėžinys	1


ANTRO AUKŠTO PLANAS M 1:100
VARIANTAS NR.3

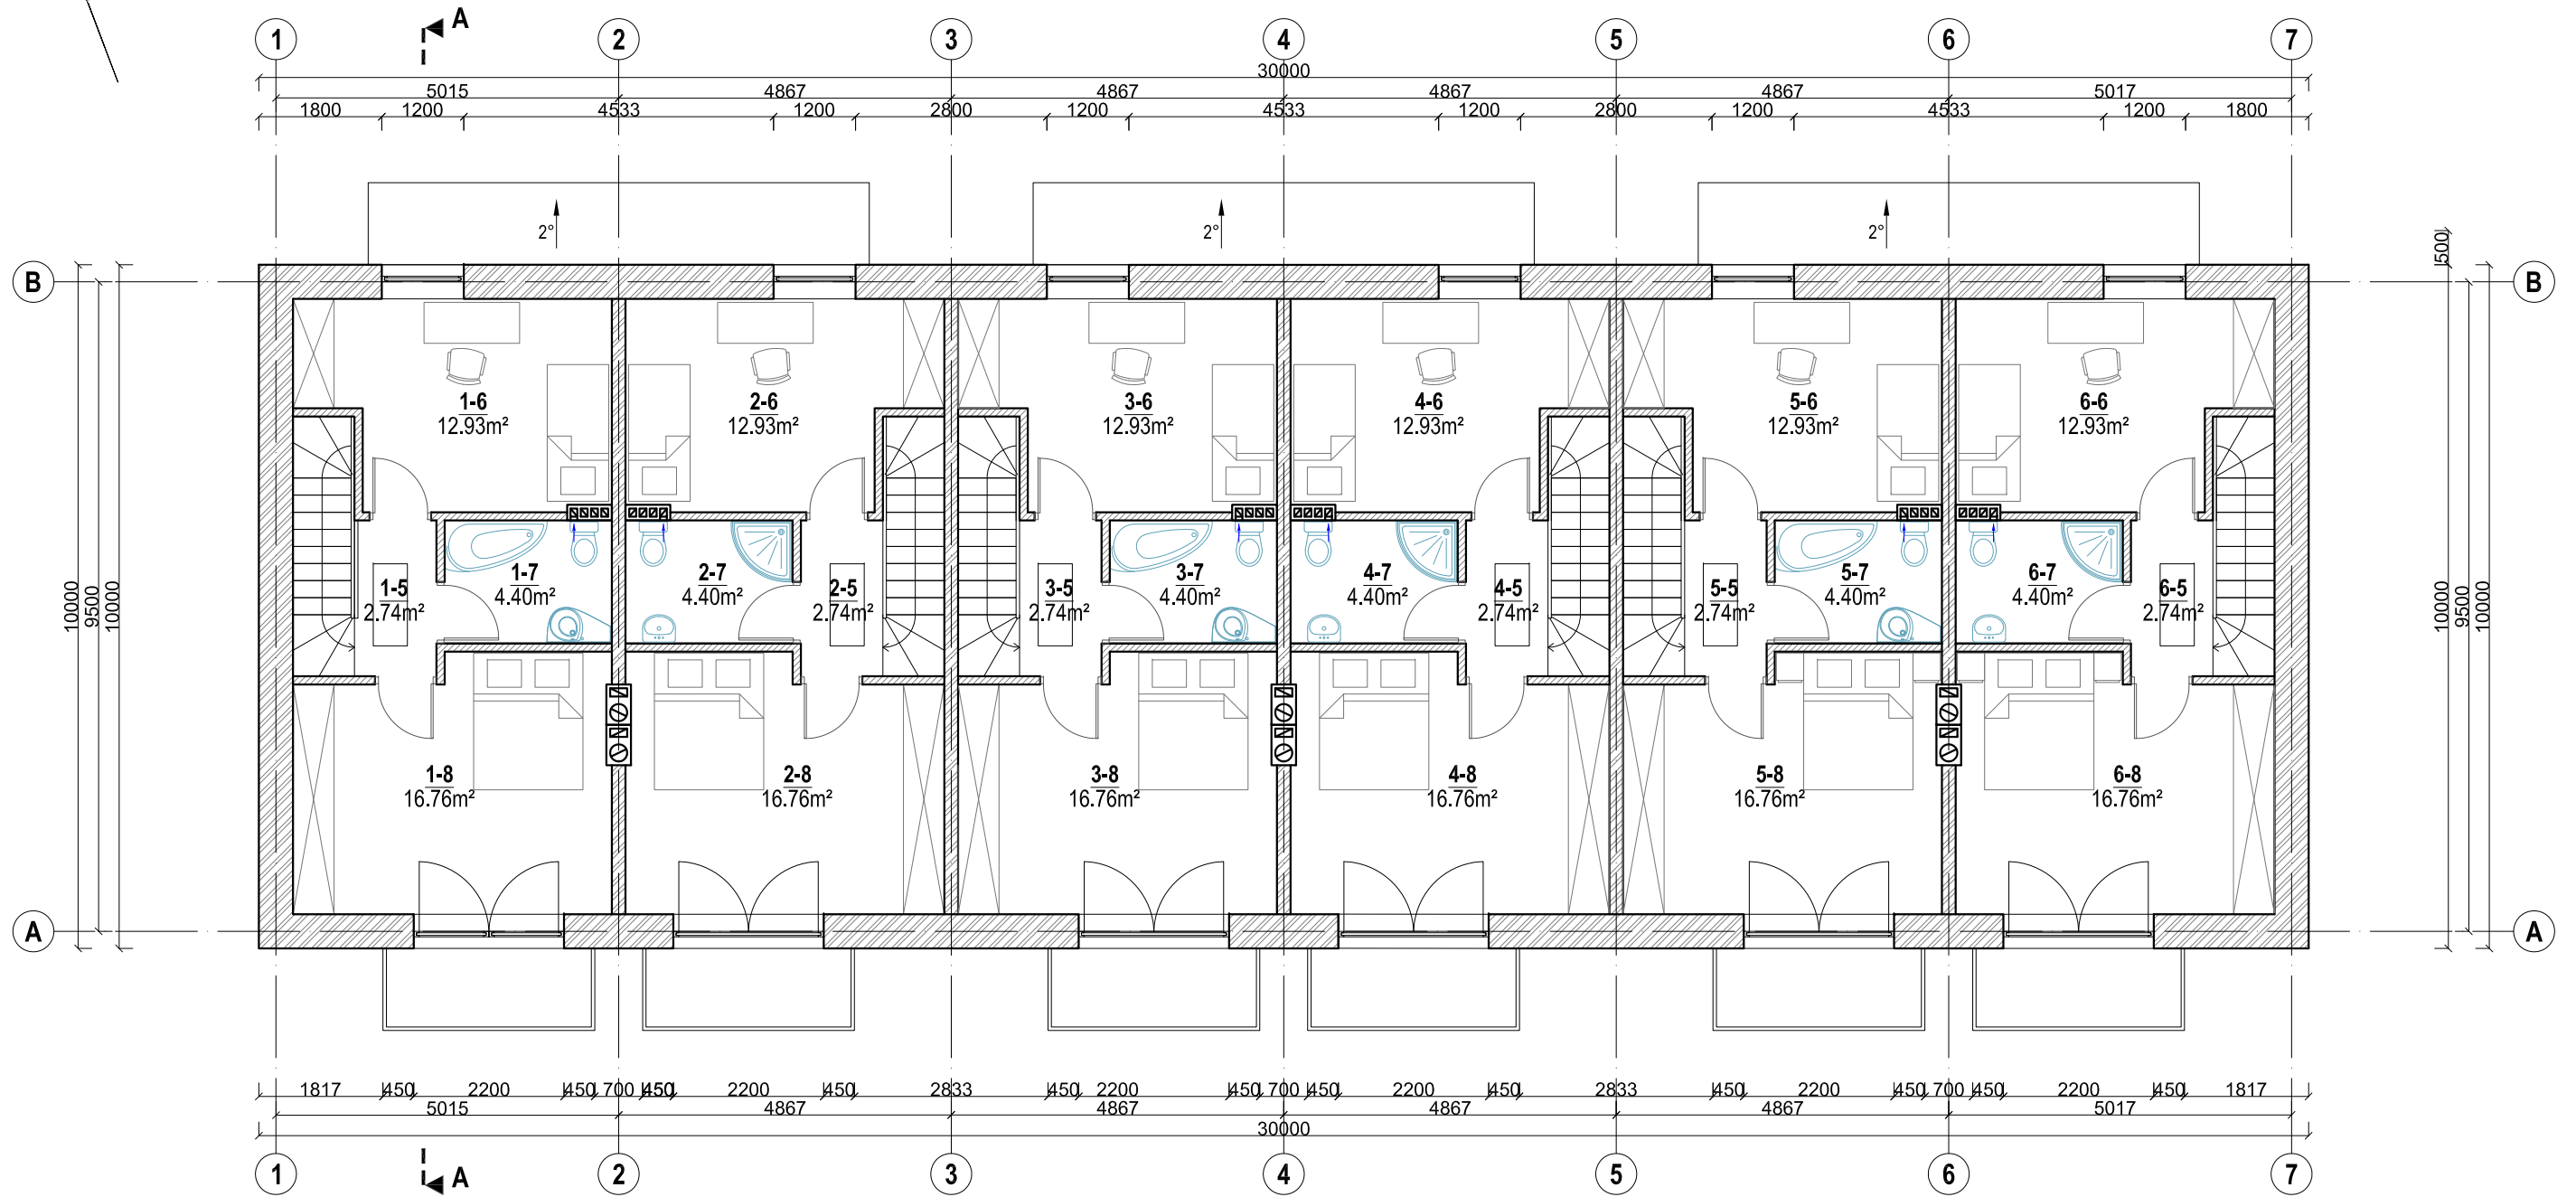


Patalpos Nr.	Patalpos pavadinimas	Pagrindinis plotas m ²	Pagalbinis plotas m ²	Patalpos Nr.	Patalpos pavadinimas	Pagrindinis plotas m ²	Pagalbinis plotas m ²
1-5	Koridorius		2.74	5-5	Koridorius		2.74
1-6	Kambarys	12.93		5-6	Kambarys	12.93	2.40
1-7	San. mazgas		4.40	5-7	San. mazgas		4.40
1-8	Kambarys	16.76		5-8	Kambarys	16.76	
2-5	Koridorius		2.74	6-5	Koridorius		2.74
2-6	Kambarys	12.93	2.40	6-6	Kambarys	12.93	2.40
2-7	San. mazgas		4.40	6-7	San. mazgas		4.40
2-8	Kambarys	16.76		6-8	Kambarys	16.76	
3-5	Koridorius		2.74	ANTRO AUKŠTO SKAIČIUOJAMIEJI PLOTAI			
3-6	Kambarys	12.93	2.40	Gyvenamasis (pagrindinis) plotas			178.14
3-7	San. mazgas		4.40	Pagalbinis plotas			54.84
3-8	Kambarys	16.76		Bendrasis plotas			232.98
4-5	Koridorius		2.74	Naudingas plotas			232.98
4-6	Kambarys	12.93	2.40				
4-7	San. mazgas		4.40				
4-8	Kambarys	16.76					

ATESTATO NR.	PROJEKTUOTOJAS		STATINIO PROJEKTO PAVADINIMAS	
	UAB "Vakarų NDP" Turgaus g. 5, Šilutė; tel./faks. 8 441 51443, www.ndp.lt		Sandėliavimo paskirties pastato, Šilutės r. sav. Rusnės mstl. Neringos g. 5b, REKONSTRAVIMO , keičiant paskirtį į gyvenamąją - DAUGIABUTĮ GYVENAMĄJĮ PASTATĄ - PROJEKTOVINIAI PASIŪLYMAI	
A695	PV	A. Čepienė	BRĖŽINYS	Antro aukšto planas M 1:100 VARIANTAS NR.3
A2095	PDV	B. Gedrimienė		
It.	D.L.		DOKUMENTO ŽYMUO	V_NDP-17.0817-PP-B.4
			Brėžinys	Brėžinys
			1	1

FASADAS TARP AŠIŲ 1-7 M 1:100
VARIANTAS NR.3

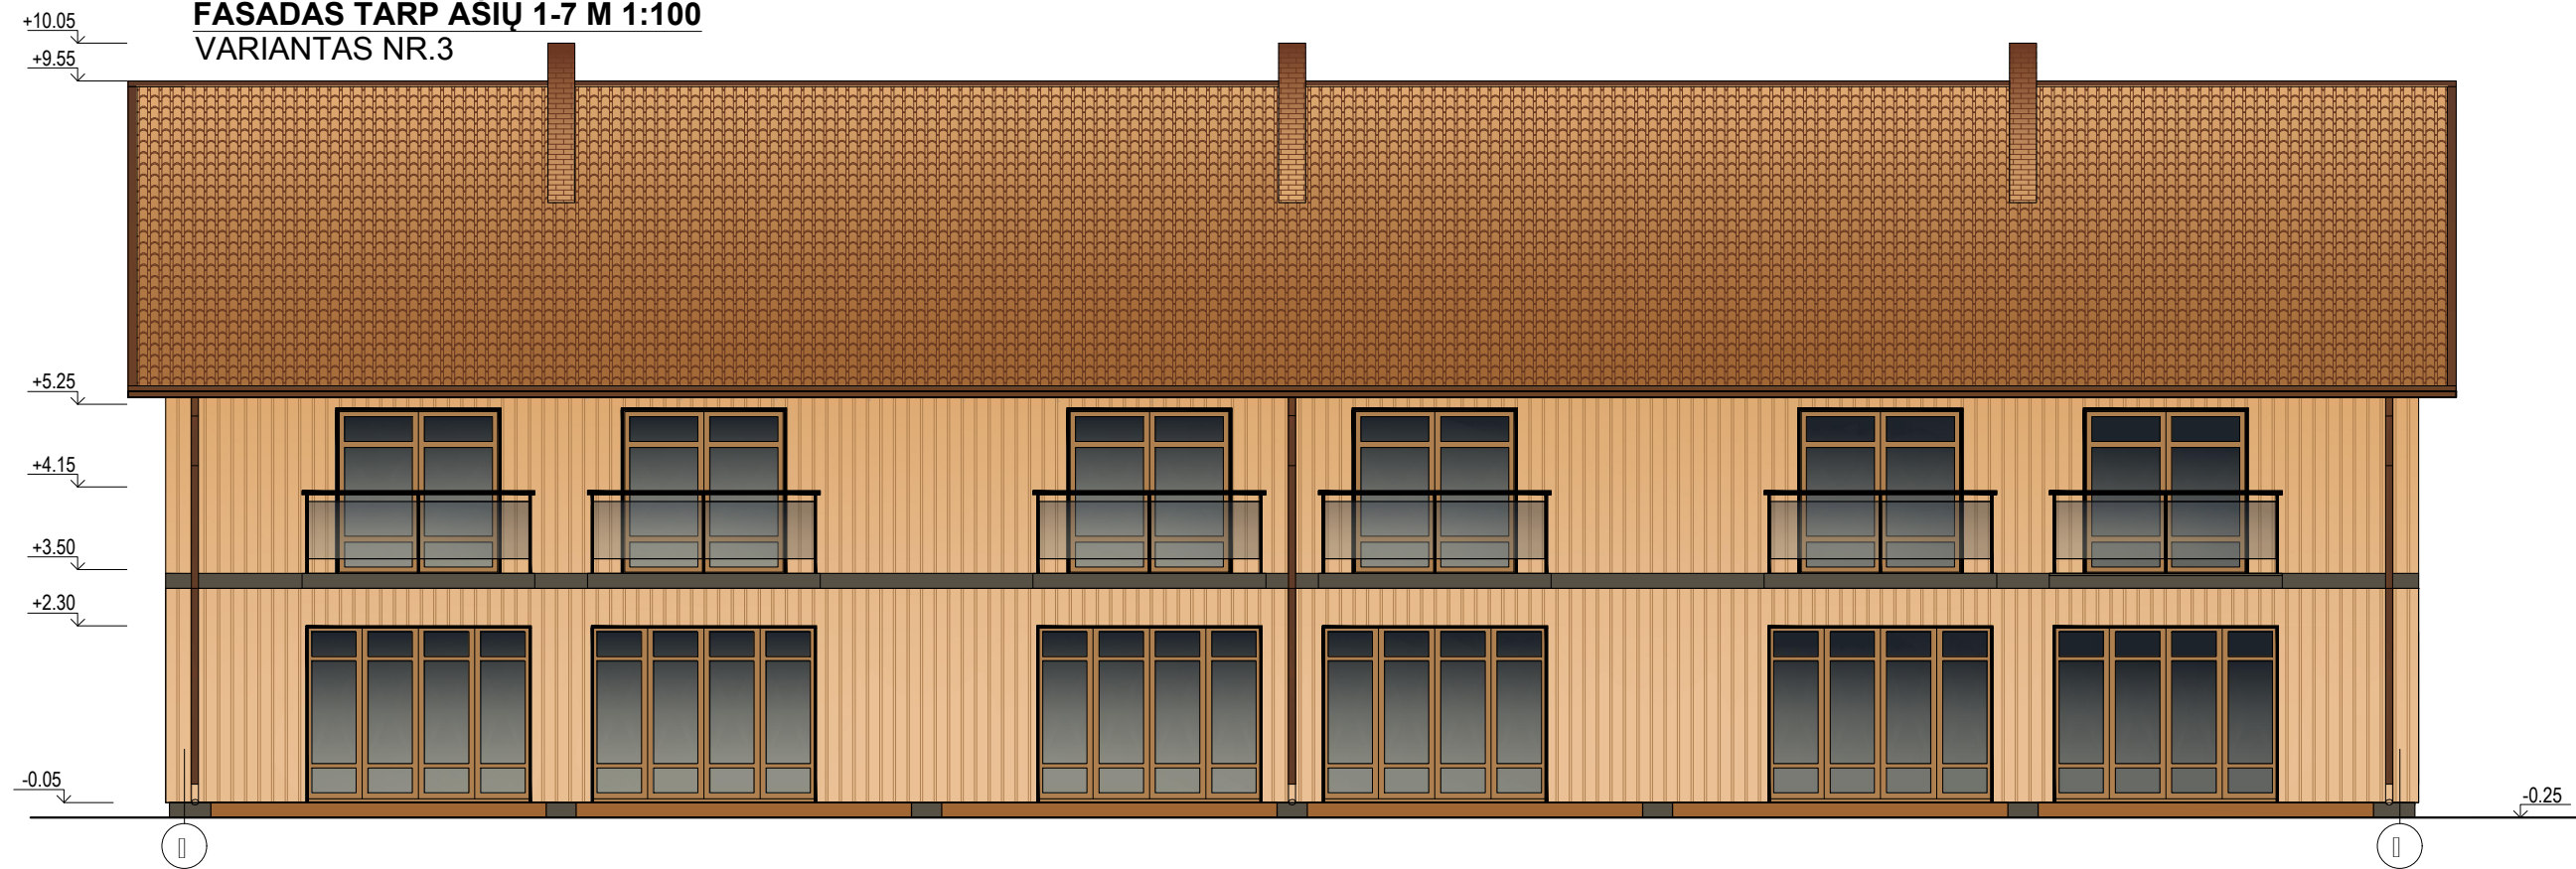


FASADAS TARP AŠIŲ 7-1 M 1:100
VARIANTAS NR.3

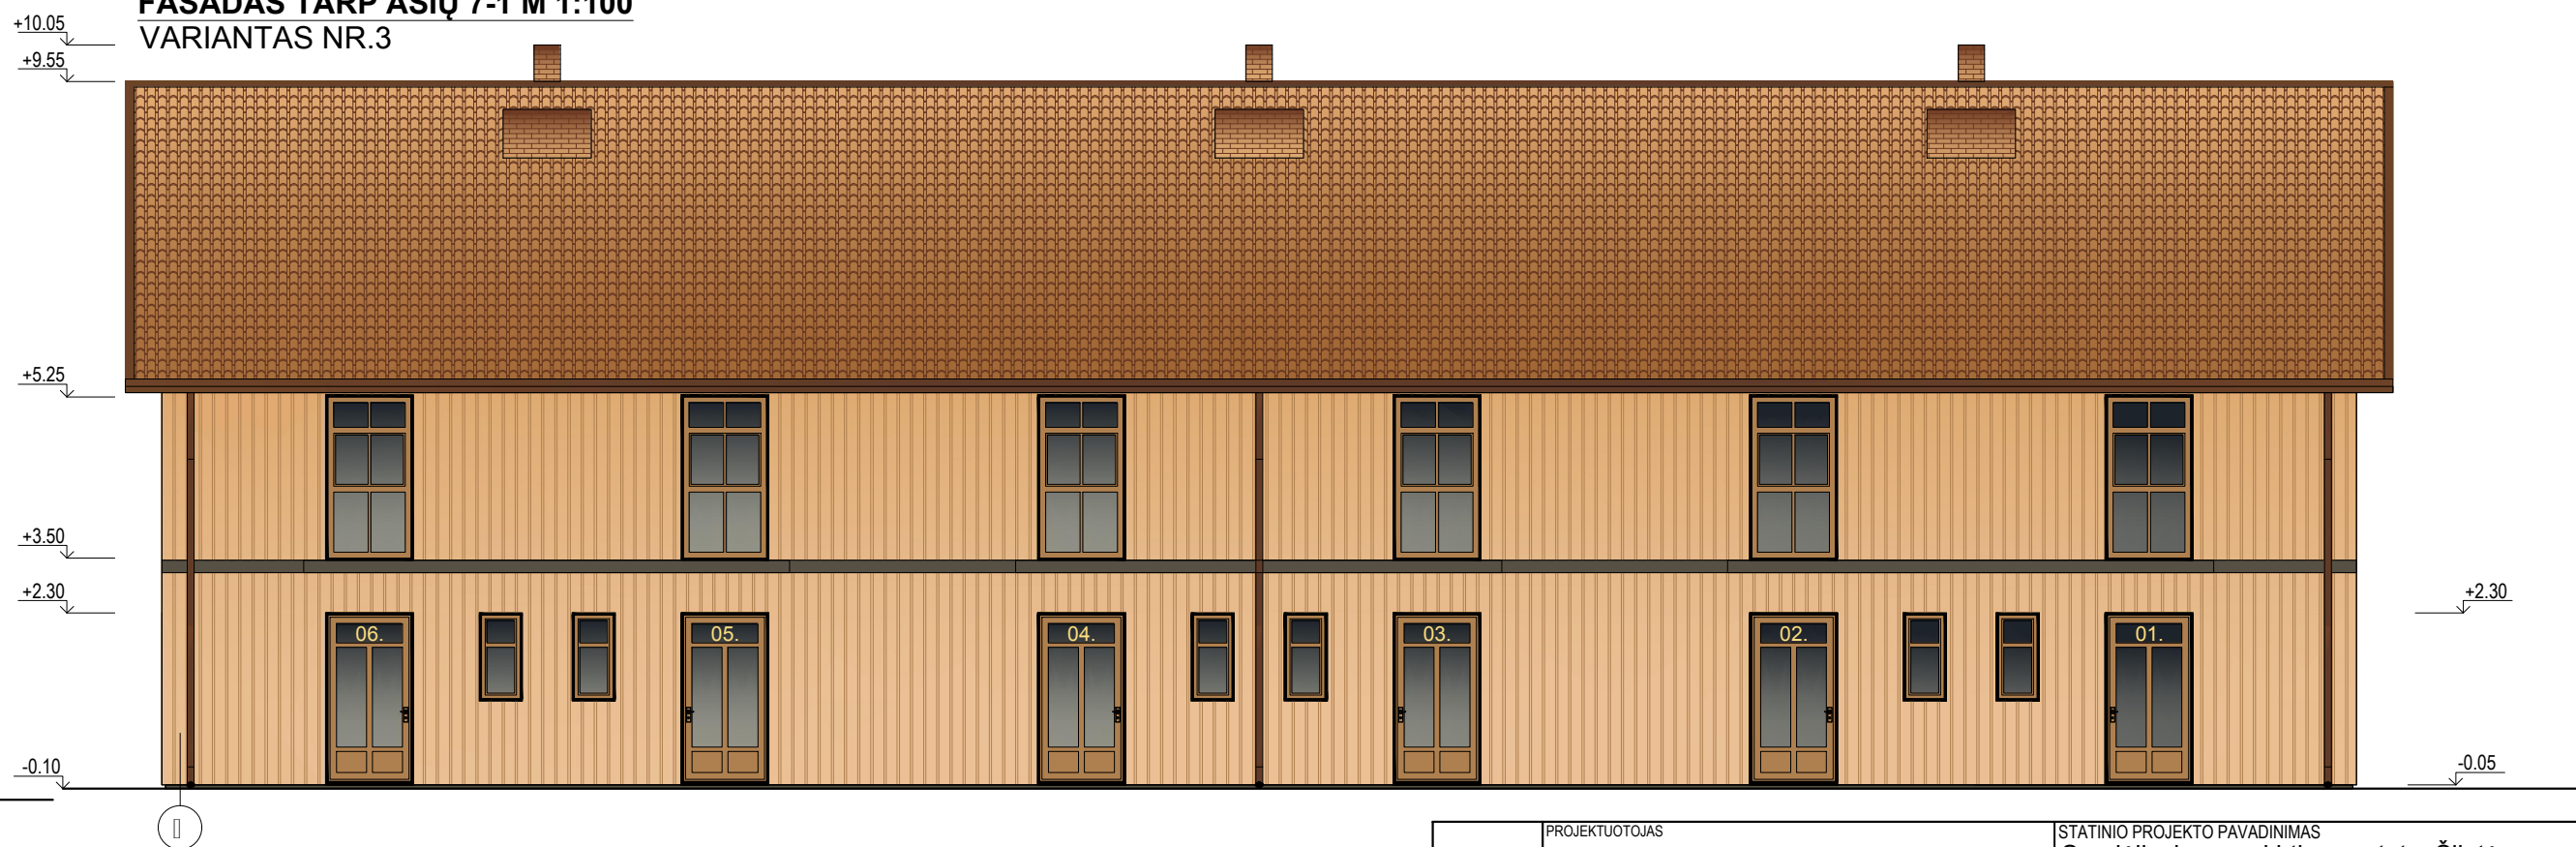


ATESTATO NR.	PROJEKTUOTOJAS		STATINIO PROJEKTO PAVADINIMAS		
	UAB "Vakarų NDP" Turgaus g. 5, Šilutė; tel./faks. 8 441 51443, www.ndp.lt		Sandėliavimo paskirties pastato, Šilutės r. sav. Rusnės mstl. Neringos g. 5b, REKONSTRAVIMO , keičiant paskirtį į gyvenamąją - DAUGIABUTĮ GYVENAMĄJĮ PASTATĄ - PROJEKGINIAI PASIŪLYMAI		
A695	PV	A. Čepienė	BRĖŽINYS	Fasadas tarp ašių 1-7, Fasadas tarp ašių 7-1 M 1:100 VARIANTAS NR.3	Laida
A2095	PDV	B. Gedrimienė			0
lt.	STATYTOJAS		DOKUMENTO ŽYMUO		Brėžinys
	D.L.		V_NDP-17.0817-PP-B.5		Brėžinys
					1
					1


FASADAS TARP AŠIŲ A-B M 1:100
VARIANTAS NR.3

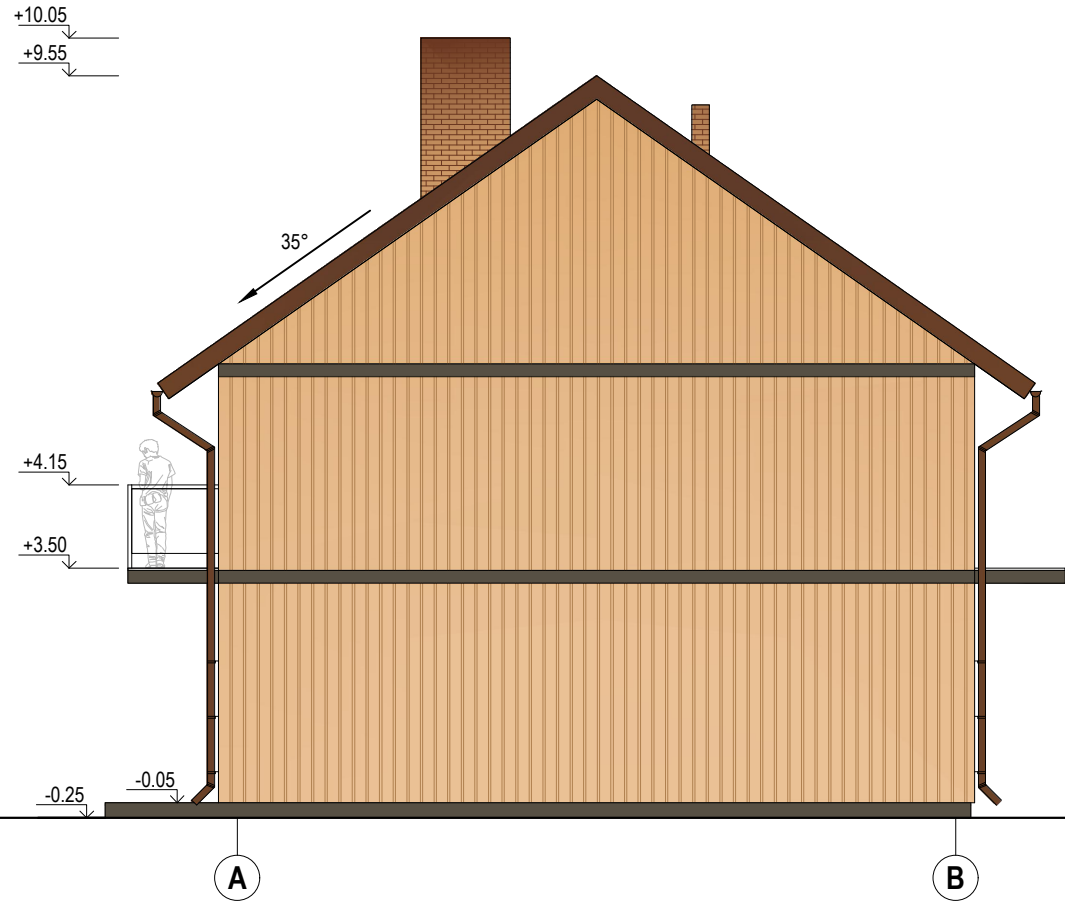

FASADAS TARP AŠIŲ B-A M 1:100
VARIANTAS NR.3

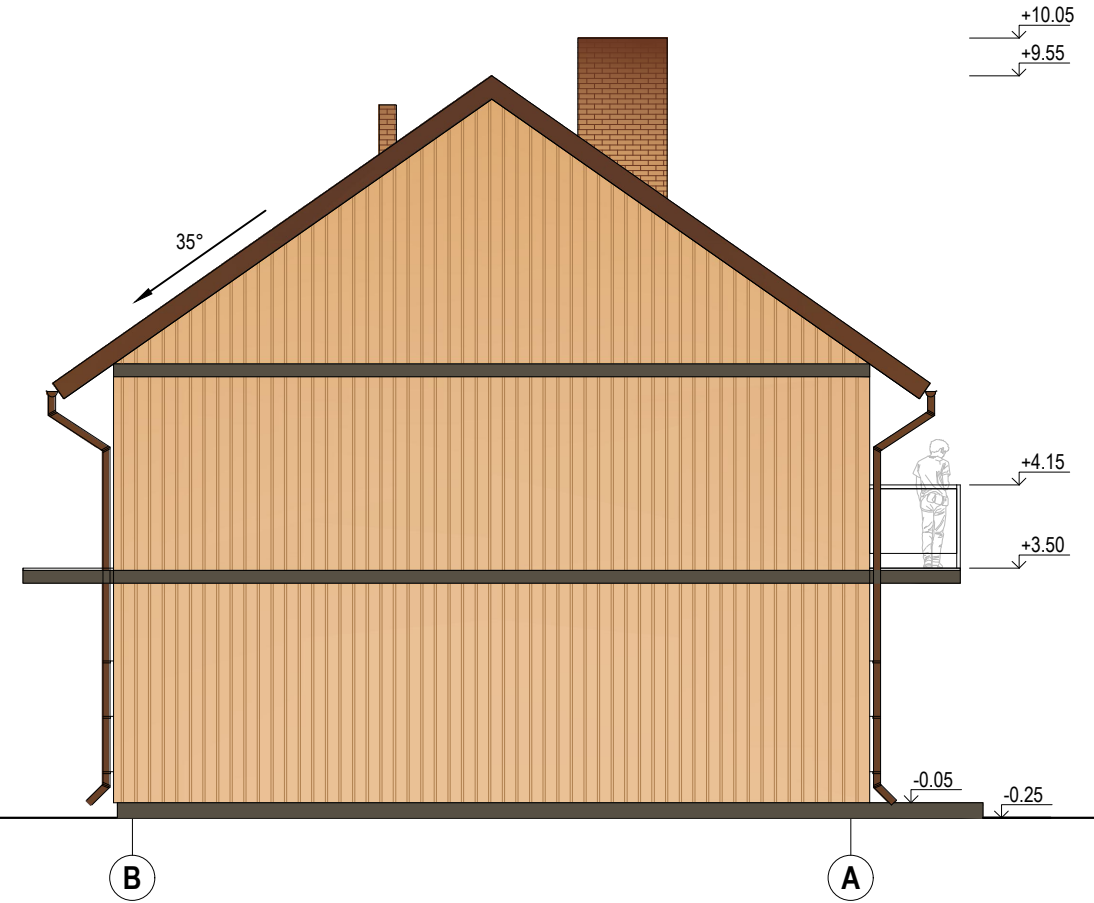

PJŪVIS A-A M 1:100
VARIANTAS NR.3

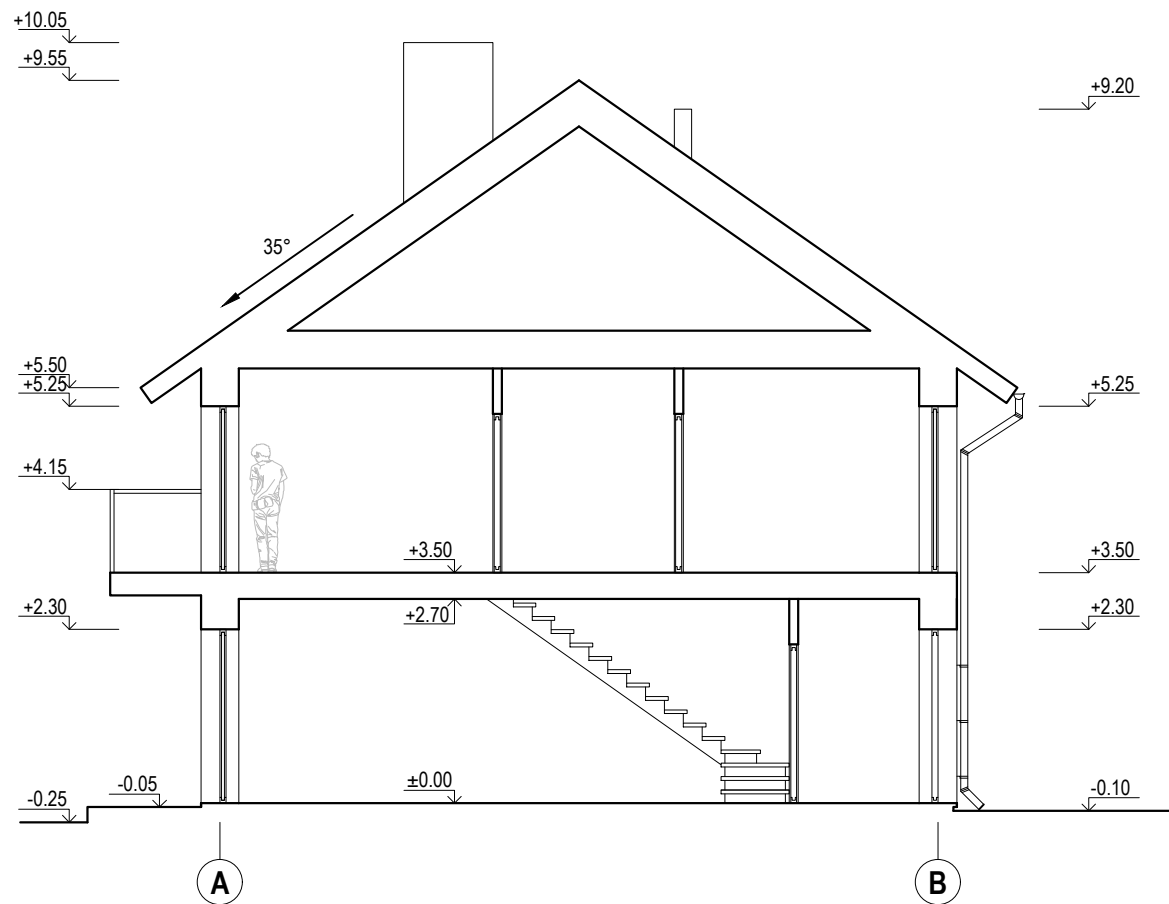

ATESTATO NR.	PROJEKTUOTOJAS		STATINIO PROJEKTO PAVADINIMAS	
	<p>UAB "Vakarų NDP" Turgaus g. 5, Šilutė; tel./faks. 8 441 51443, www.ndp.lt</p>		<p>Sandėliavimo paskirties pastato, Šilutės r. sav. Rusnės mstl. Neringos g. 5b, REKONSTRAVIMO, keičiant paskirtį gyvenamąją - DAUGIABUTĮ GYVENAMĄJĮ PASTATĄ - PROJEKTINIAI PASIŪLYMAI</p>	
A695	PV	A. Čepienė	BRĖŽINYS	Laida
A2095	PDV	B. Gedrimienė		Pjūvis A-A, Fasadas tarp ašių A-B, B-A M 1:100 VARIANTAS NR.3
It.	STATYTOJAS		DOKUMENTO ŽYMUO	Brėžinys
	D.L.		V_NDP-17.0817-PP-B.6	1
				1

